



Общество с Ограниченной Ответственностью  
"КадастрГрупп"

(полное наименование организации)

**ТЕХНИЧЕСКАЯ ДОКУМЕНТАЦИЯ**

**НА МНОГОКВАРТИРНЫЙ ЖИЛОЙ ДОМ**

(вид объекта учета)

Односекционный многоэтажный жилой дом со встроенными помещениями общественного назначения  
(№ 4.1.1 по ПЗУ)

(наименование)

Адрес (местоположение) объекта учета:		
Субъект Российской Федерации	Свердловская область	
Район		
Муниципальное образование	тип	городской округ
	наименование	город Екатеринбург
Населенный пункт	тип	город
	наименование	Екатеринбург
Улица (проспект, переулок и т.д.)	тип	улица
	наименование	Михаила Ананьева
Номер дома	4	
Номер корпуса		
Номер строения		
Литера		
Иное описание местоположения		

Паспорт составлен по состоянию на:

14 апреля 2025 г.

Директор ООО "КадастрГрупп"

(Д.А.Дёмина)

(подпись)

МП

## 1.Сведения о балансодержателе

№ п/п	Дата записи	Наименование балансодержателя	Примечание

## 2.Архитектурно-планировочные и эксплуатационные показатели:

Общие сведения:			Жилые помещения:		
№ п/п			№ п/п		
1	Серия, тип проекта	05-04-22-4.1-АР	1	Число квартир	280
2	Категория жилищного фонда	многоквартирный жилой дом	2	Число комнат	476
3	Количество секций	1	3	Общая площадь жилых помещений (квартир, комнат) (нужное подчеркнуть)	13095,3
4	Литера				
5	Материал стен	ячеистые блоки на клеющем составе, монолитные стены утеплитель минераловатный, система "мокрый фасад"	4	Жилая площадь жилых помещений (квартир, комнат) (нужное подчеркнуть)	5353,5
6	Год ввода в эксплуатацию**	2025			
7	Дата первичной инвентаризации	14.04.2025	5	Средняя площадь квартиры	46,8
8	Число этажей:	наземных	29		
		подземных	1		
9	Строительный объем	76288			
10	Площадь застройки	753,1			
11	Физический износ	0%			
12	по состоянию на	14.04.2025			
13	Общая площадь здания (по приказу № 393 от 23.10.2020 г.)	21652,6			
14	Общая площадь помещений в здании	16432,8			
15	Общая площадь помещений, предназначенных для обслуживания более одного помещения в доме (общие помещения дома)	2933,0			
16	Площ. лоджий, балконов, веранд, террас:	фактическая площадь лоджий:	912,5		
		с понижающими коэффиц-ми:	462,7		

**Стоимость 1 м<sup>2</sup> жилой площади:**

**Нежилые помещения:**

Общая площадь нежилых помещений **404,6**

### 3. Распределение площади жилых помещений в здании (квартир, комнат)

	в квартирах	в помещениях коридорной системы	в общежитиях	из общего числа площади				распределение квартир по числу комнат						
				в мансардах	в подвалах	в цокольных этажах	в бараках	студия	однокомнатная	двухкомнатная	трехкомнатная		студия+4	
Количество жилых комнат	476								140	168	168			
Общая площадь, кв.м	13095,3								4811,1	4225	4059,2			
Жилая площадь, кв.м	5353,5								1535,7	1890	1927,8			
Количество жилых помещений (квартир)	280								140	84	56			
Фактическая площадь лоджий, балконов, веранд, террас	912,5													
террас:														
Площадь лоджий, балконов, веранд, террас с пониж. коэф., кв.м	462,7													
террас:														

### 4. Распределение площади нежилых помещений

Площадь	торговая	производственная	административная	учебно-воспитательная	научно-исследовательская	лечебно-оздоровительная	физкультурно-спортивная	культурно-зрелищное	общественное питание	кладовая		транспортная	прочая	всего
Общая, кв.м			404,6											404,6
в т.ч. помещения вспомогательного использования, кв.м			26,2											26,2
Фактическая площадь лоджий, балконов, веранд, террас, кв.м														
Площадь лоджий, балконов, веранд, террас с пониж. коэф., кв.м														

### 5. Благоустройство здания (площадь, кв.м)

литера	водопровод	канализация		отопление						ванная	гор. водоснабжение		газ. снабжение		напольные электроплиты		мусоропровод	лифты		электрооснабжение		
		местная	центральная	печное	АГВ	от собств. котельной		от гр. или кв. котельной			калориферное	гор. водоснабжение	от колонки	центральное				баллонное	центральное		пассажирские	грузовые
						на твердом топливе	на газе	на твердом топливе	на газе													
А	21652,6		21652,6	21652,6											21652,6				21652,6		21652,6	

### 6.Экспликация площади земельного участка, кв. м.

Площадь участка				Незастроенная площадь											
по землеотводным документам	по фактическому использованию	в том числе		асф.покрытия		прочие замощения	оборудованные площадки		грунт	под зелеными насаждениями					
		застроенная	незастроенная	проезда	тротуара		детские	спортивные		придомовой сквер	газон с деревьями	газон, цветочники, клумбы	плодовый сад		

### 7.Уборочная площадь земельного участка, кв. м.

Всего	Дворовая площадь								Уличная территория						
	Всего	в том числе							всего	в том числе					
		проезд	тротуар	прочие замощения	детские площадки	спортив. площадки	грунт	зеленые насаждения		проезд	тротуар	прочие замощения	зеленые насаждения	грунт	

### 8.Исчисление площадей и объемов здания (его частей), служебных строений, сооружений

Литера	Наименование здания, его частей и сооружений	Этаж	Формулы для подсчета площадей по наружному обмеру	Площадь (м <sup>2</sup> )	Высота длина (м)	Объем (м <sup>3</sup> )
A	Односекционный многоэтажный жилой дом со встроенными помещениями общественного назначения (№ 4.1.1 по ПЗУ)	подвал	подсчитано с помощью программного обеспечения	741,9	3,69	2737,6
		1	подсчитано с помощью программного обеспечения	753,1	4,60	3464,3
		2-29	подсчитано с помощью программного обеспечения	22652,0	3,02	68409,0
		чердак	подсчитано с помощью программного обеспечения	802,5	2,09	1677,2
			<b>Застроенная площадь</b>	<b>753,1</b>		
			<b>Съемочная площадь</b>	<b>24949,5</b>		<b>76288,1</b>



10. Техническое описание пристроек (неотапливаемых), веранд, террас и т.п.

Литера		Удельный вес по таблице	Поправки	Удельный вес с поправкой		Материал, конструкция	Удельный вес по таблице	Поправки	Удельный вес с поправкой
Наименование									
Сборник/таблица									
Наименование конструктивных элементов:	Материал, конструкция								
Фундаменты				0,00					0,00
Стены и перегородки				0,00					0,00
Перекрытия				0,00					0,00
Крыша				0,00					0,00
Полы				0,00					0,00
Проемы				0,00					0,00
Отделочные работы				0,00					0,00
Электроосвещение				0,00					0,00
Прочие работы				0,00					0,00
Итого		0,00		0,00			0,00		0,00
Процент износа									

Литера		Удельный вес по таблице	Поправки	Удельный вес с поправкой		Материал, конструкция	Удельный вес по таблице	Поправки	Удельный вес с поправкой
Наименование									
Сборник/таблица									
Наименование конструктивных элементов:	Материал, конструкция								
Фундаменты				0,00					0,00
Стены и перегородки				0,00					0,00
Перекрытия				0,00					0,00
Крыша				0,00					0,00
Полы				0,00					0,00
Проемы				0,00					0,00
Отделочные работы				0,00					0,00
Электроосвещение				0,00					0,00
Прочие работы				0,00					0,00
Итого		0,00		0,00			0,00		0,00
Процент износа									

**9. Техническое описание конструктивных элементов и определение физического износа**

Литера		Год ввода в эксплуатацию	2025	Число этажей	30	Группа капитальности		I		
	Вид внутренней отделки	простая	Сборник		Таблица					
	Год реконструкции	Год капитального ремонта								
№п.п.	Наименование конструктивного элемента	Описание конструктивных элементов (материал, конструкция, отделка и прочее)	Техническое состояние	Удельный вес по таблице	Ценностной коэффициент	Удельный вес конструктивного элемента после применения цен. К-та	Износ в %	% износа к строению (гр. 7хгр. 8)/100	Текущие изменения	
									Износ, %	элемента
1	2	3	4	5	6	7	8	9	10	11
1	Фундаменты	монолитный железобетонные фундамент	хорошее							
2	Наружные стены	ячеистые блоки на клеевом составе, монолитные стены утеплитель минераловатный, система "мокрый фасад"	хорошее							
	Перегородки	пустотелый керамический кирпич, плиты гипсовые пазогребневые, монолитные стены	хорошее							
3	Перекрытия	чердачное	монолитные железобетонные плиты							
		междуэтажное	монолитные железобетонные плиты	хорошее						
4	Кровля	Кровля жилых домов плоская, с организованным внутренним водостоком не эксплуатируемая	хорошее							
5	Полы	теплорезукоизоляционная прокладка, гидроизоляция, цементно-песчаная стяжка, плитка	хорошее							
6	оконные	Остекление выполнено из закаленного либо многослойного стекла	хорошее							
	дверные	Двери входные наружные - алюминиевые, утепленные, остекленные. Двери в технические помещения: стальные по ГОСТ 31173-2006, противопожарные Двери входные квартирные: индивидуального изготовления утепленные сейф-двери по дизайн проекту Двери межкомнатные деревянные по ГОСТ 475-2016.	хорошее							
7	внутренняя	штукатурка, шпатлевка, обои под покраску	хорошее							
	наружная	минераловатные плиты, тонкослойная штукатурка	хорошее							

8	Санитар. и электротех. уст-ва	отопление	<i>центральное</i>	<i>хорошее</i>						
		водопровод	<i>центральный</i>							
		канализация	<i>центральная</i>							
		гор. водо-снабжение	<i>центральное</i>							
		электроосвещение	<i>скрытая проводка</i>							
		вентиляция	<i>приточно-вытяжная, вытяжная</i>							
		радио	-							
		телефон	-							
		ванны	<i>предусмотрены</i>							
		лифты	<i>есть</i>							
		плиты	<i>предусмотрена электрическая</i>							
		телевидение	-							
		мусоропровод	<i>не предусмотрен</i>							
		9	Прочие работы							
				<b>Итого:</b>						
$\% \text{ износа, приведенный к } 100 \text{ по формуле: } \frac{\text{процент износа (гр. 9)} \cdot 100}{\text{удельный вес (гр. 7)}} =$								<b>0</b>		
								$\% \text{ готовности объекта} =$		
$\% \text{ износа по состоянию на } 14 \text{ апреля } 2025 \text{ г.}$										


## 11. Особые отметки:

На момент обследования частично отсутствовали выступы для обшивки коммуникаций в помещениях (отсутствующие элементы обозначены красным цветом на поэтажных планах); частично отсутствовала отделка помещений; частично отсутствовал доступ в лоджии (размеры указаны по размерам типовых этажей и согласно проектной документации)

## 12. Отметка об обследовании


Дата обследования	Исполнил		Проверил			
	Ф.И.О.	Подпись			Ф.И.О.	Подпись
14.04.2025	Ковач С.В.				Дёмина Д.А.	

# План технического подвала

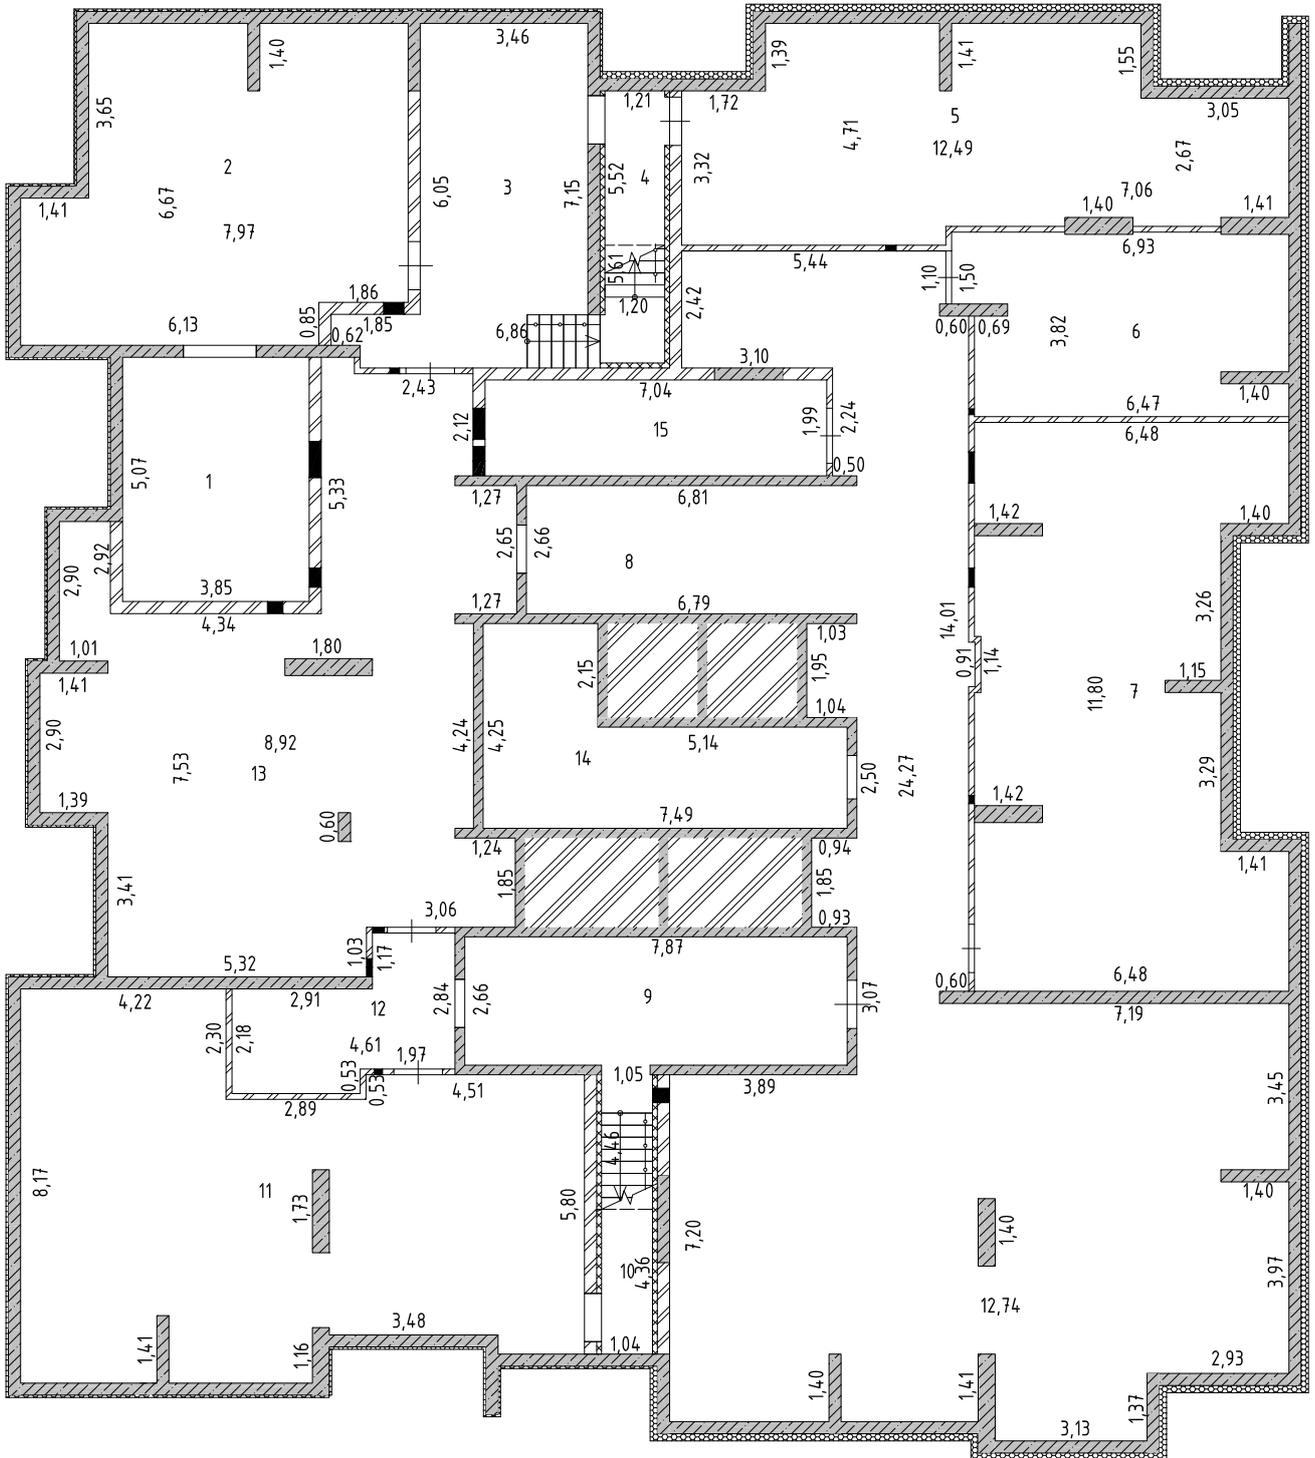


Лист №	Российская Федерация, Свердловская область, городской округ город Екатеринбург, улица Михаила Ананьева, дом 4		МАСШТАБ 1:200
ДАТА	ИСПОЛНИТЕЛИ	ФАМИЛИЯ, ИМЯ, ОТЧЕСТВО	ПОДПИСЬ
14.04.2025 г.	ВЫПОЛНИЛ	Ковач С.В.	

# План 1 этажа

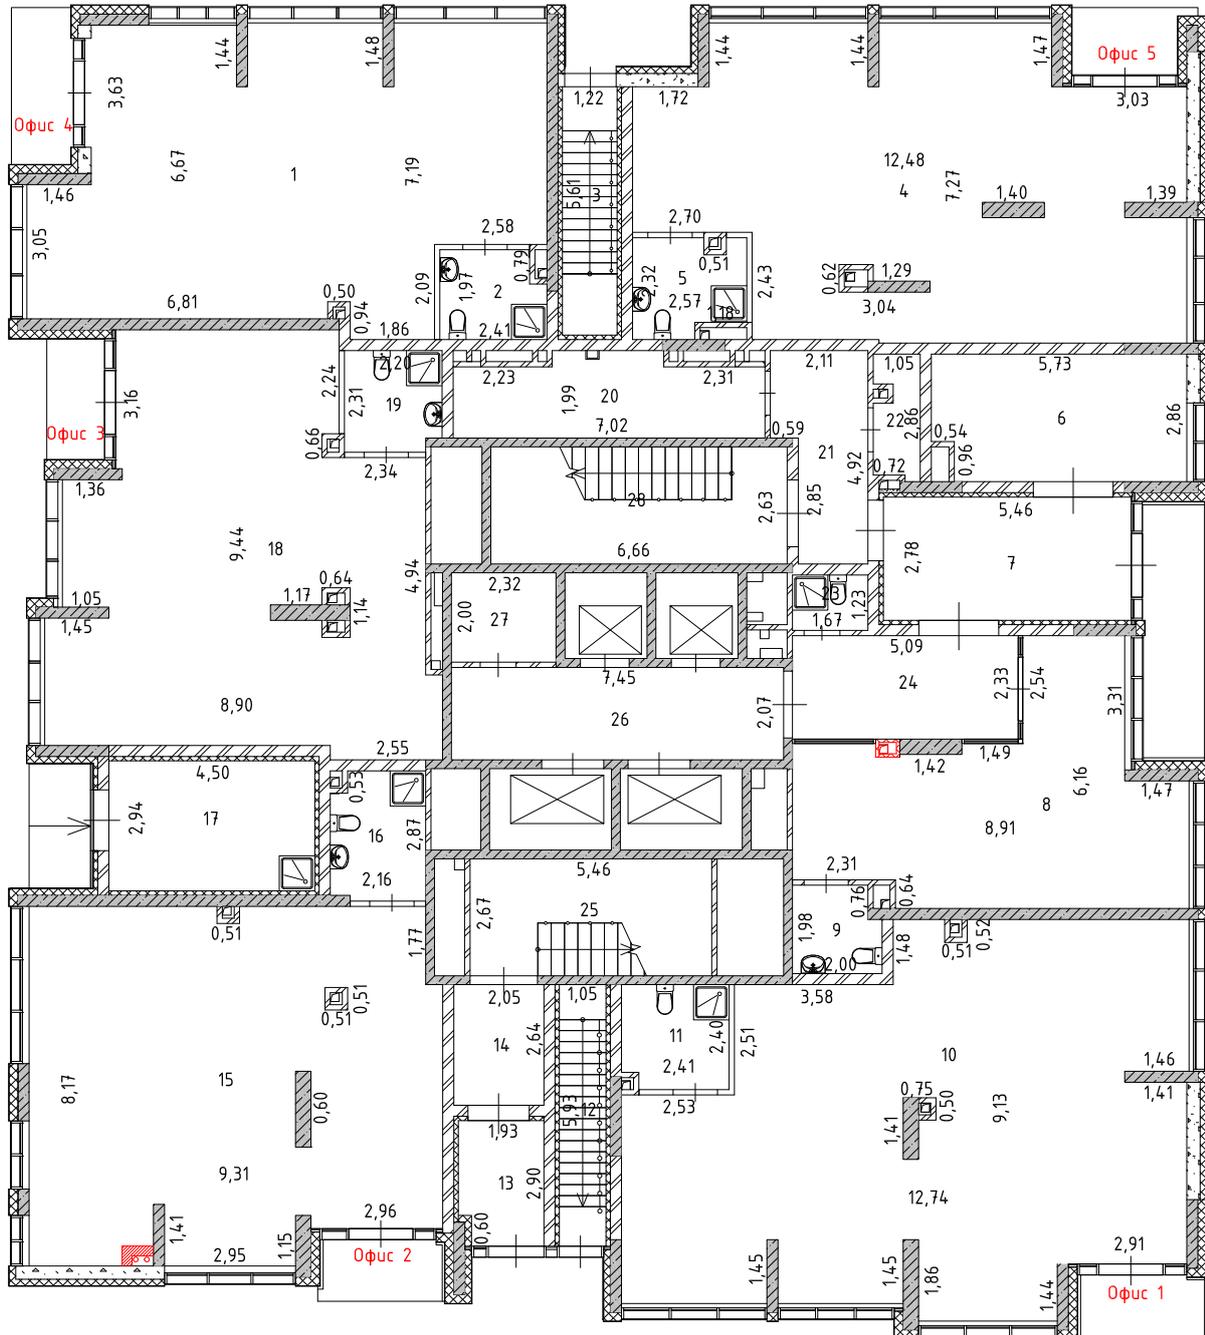


Лист №	Российская Федерация, Свердловская область, городской округ город Екатеринбург, улица Михаила Ананьева, дом 4		МАСШТАБ 1:200
ДАТА	ИСПОЛНИТЕЛИ	ФАМИЛИЯ, ИМЯ, ОТЧЕСТВО	ПОДПИСЬ
14.04.2025 г.	ВЫПОЛНИЛ	Ковач С.В.	

# План 2 этажа

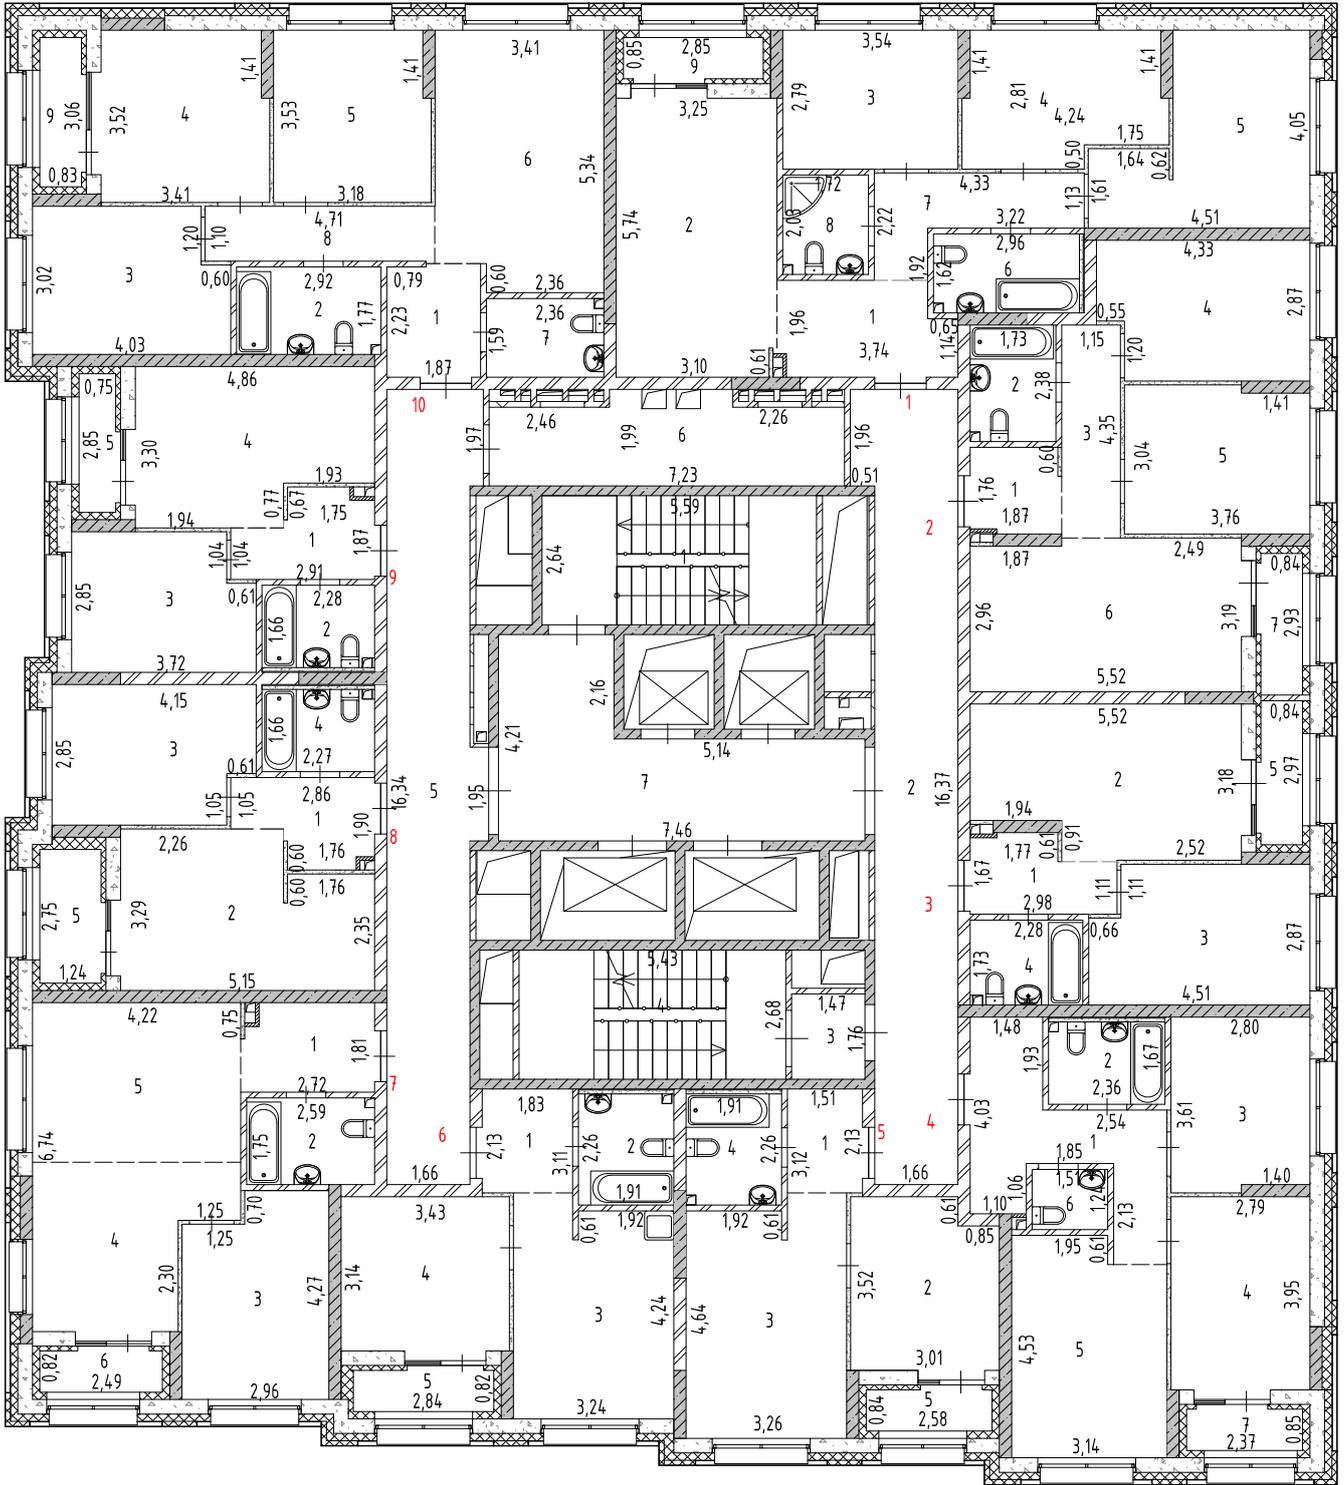


Лист №	Российская Федерация, Свердловская область, городской округ город Екатеринбург, улица Михаила Ананьева, дом 4		МАСШТАБ 1:200
ДАТА	ИСПОЛНИТЕЛИ	ФАМИЛИЯ, ИМЯ, ОТЧЕСТВО	ПОДПИСЬ
14.04.2025 г.	ВЫПОЛНИЛ	Ковач С.В.	

# План 3 этажа

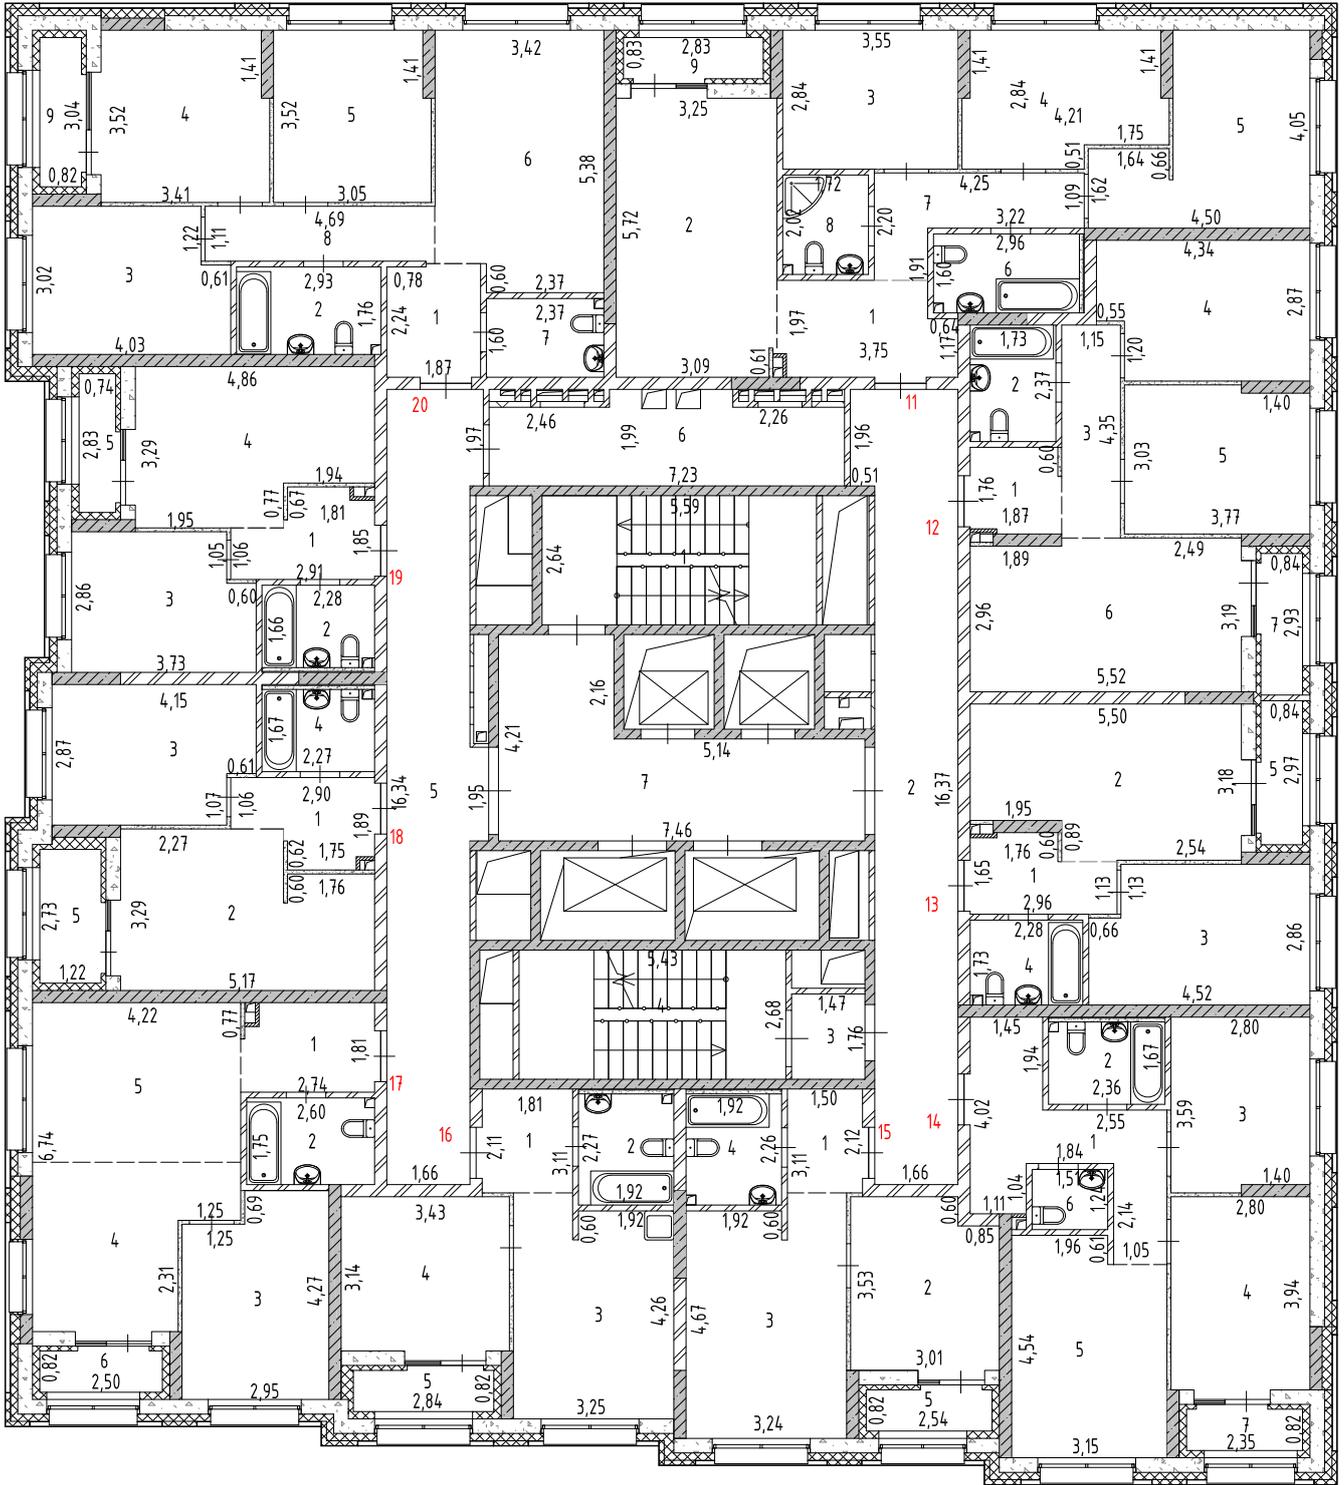


Лист №	Российская Федерация, Свердловская область, городской округ город Екатеринбург, улица Михаила Ананьева, дом 4		МАСШТАБ 1:200
ДАТА	ИСПОЛНИТЕЛИ	ФАМИЛИЯ, ИМЯ, ОТЧЕСТВО	ПОДПИСЬ
14.04.2025 г.	ВЫПОЛНИЛ	Ковач С.В.	

# План 4 этажа

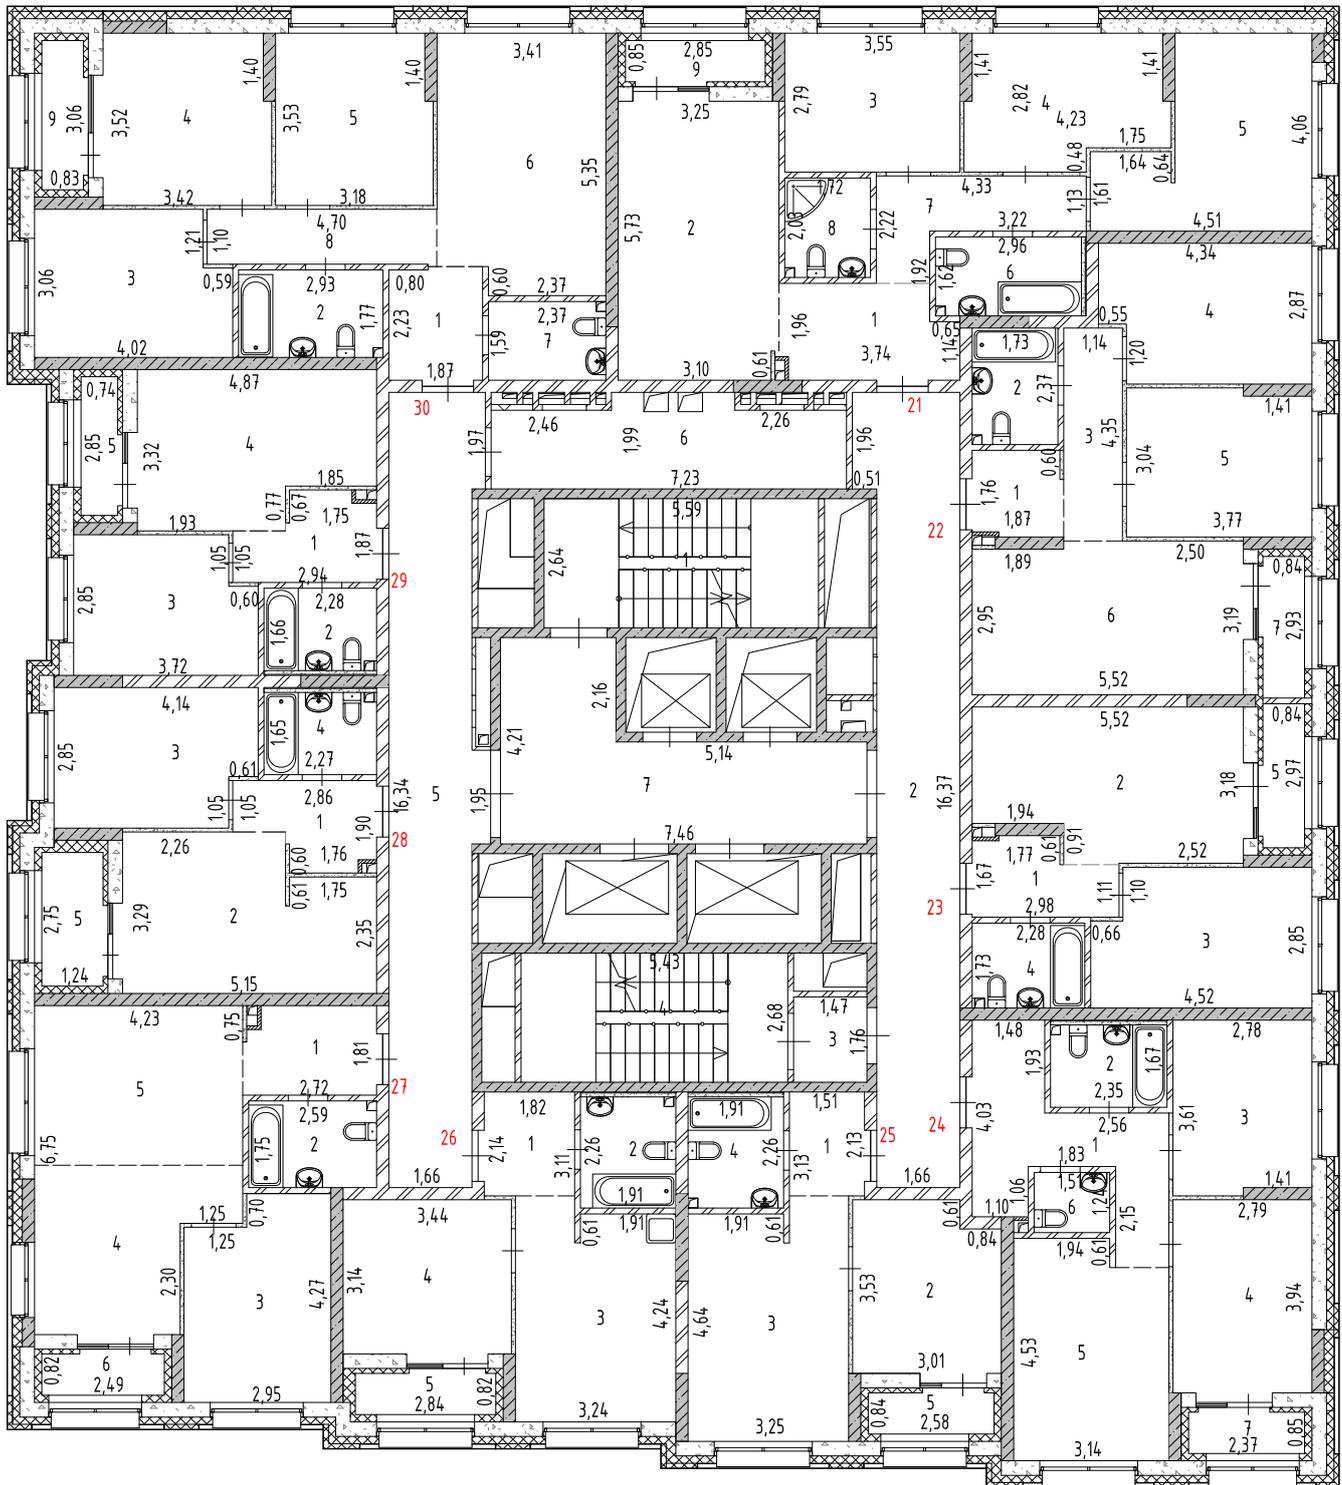

Лист №	Российская Федерация, Свердловская область, городской округ город Екатеринбург, улица Михаила Ананьева, дом 4		МАСШТАБ 1:200
ДАТА	ИСПОЛНИТЕЛИ	ФАМИЛИЯ, ИМЯ, ОТЧЕСТВО	ПОДПИСЬ
14.04.2025 г.	ВЫПОЛНИЛ	Ковач С.В.	

# План 5 этажа

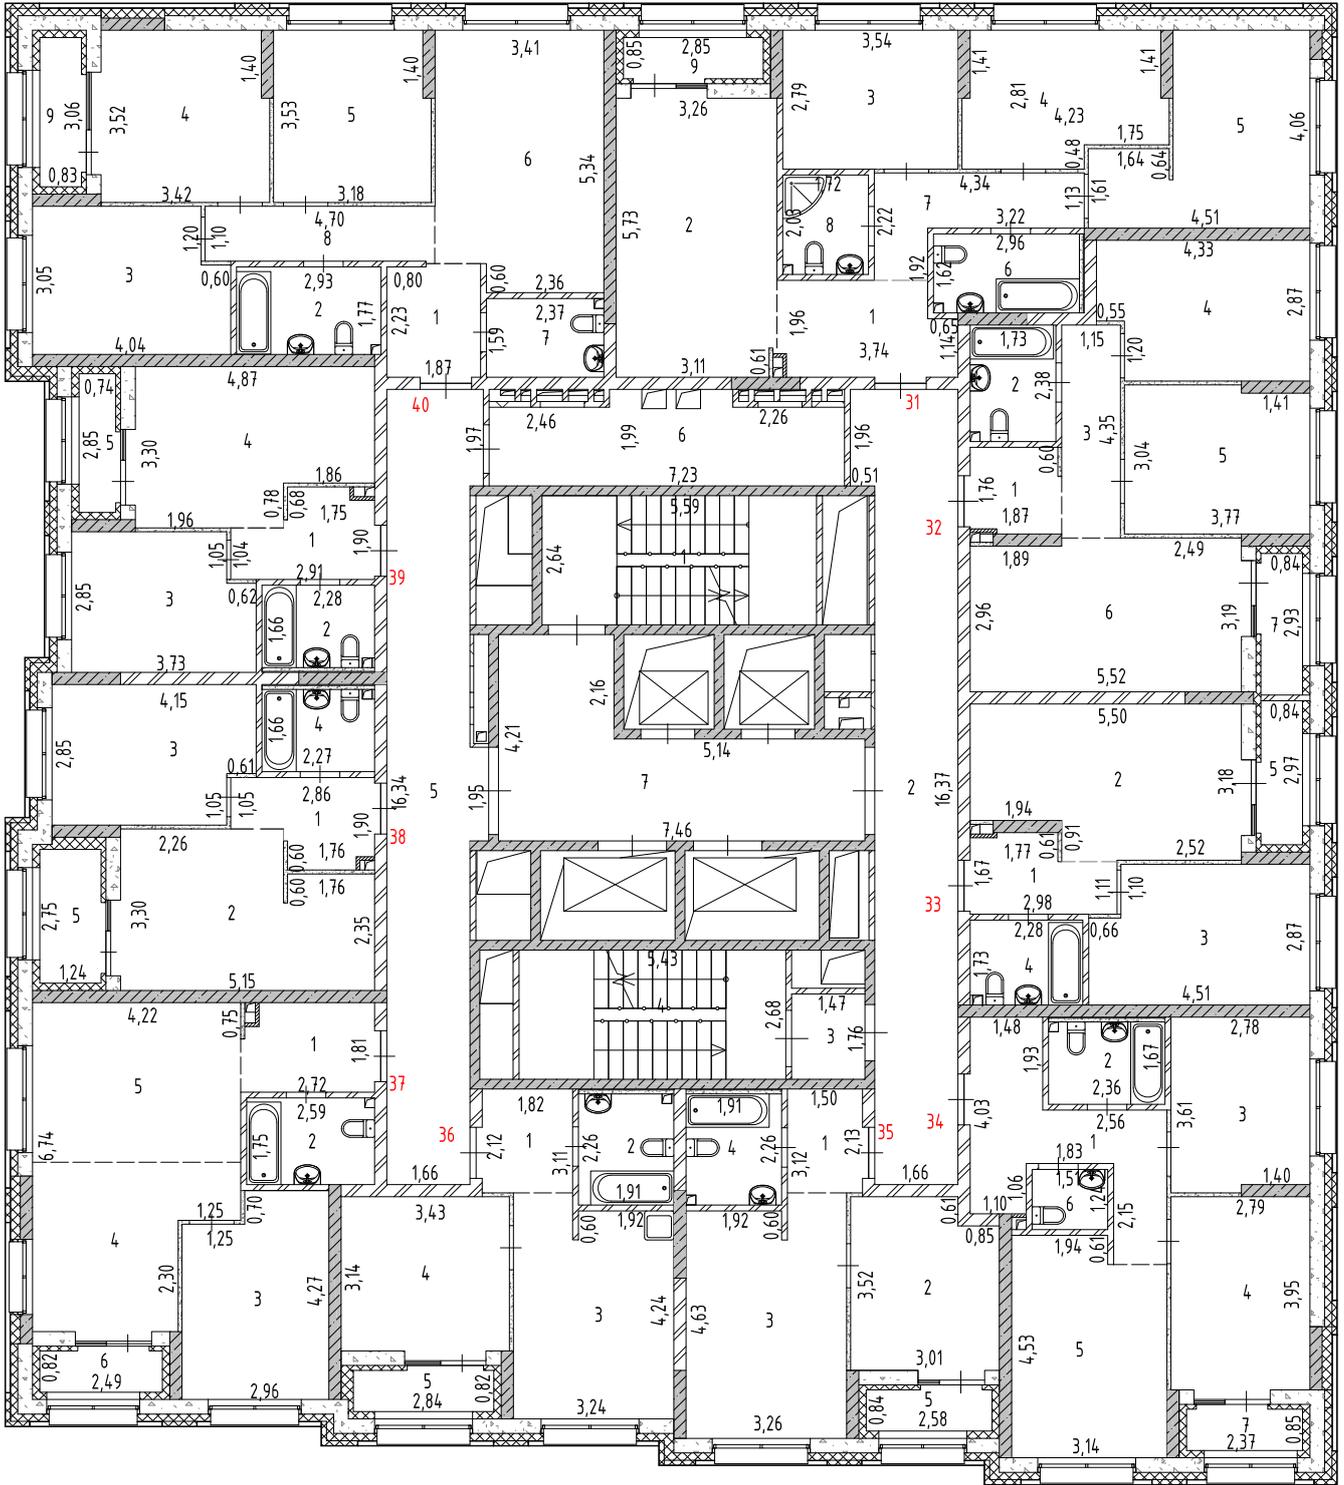


Лист №	Российская Федерация, Свердловская область, городской округ город Екатеринбург, улица Михаила Ананьева, дом 4		МАСШТАБ 1:200
ДАТА	ИСПОЛНИТЕЛИ	ФАМИЛИЯ, ИМЯ, ОТЧЕСТВО	ПОДПИСЬ
14.04.2025 г.	ВЫПОЛНИЛ	Ковач С.В.	






# План 8 этажа

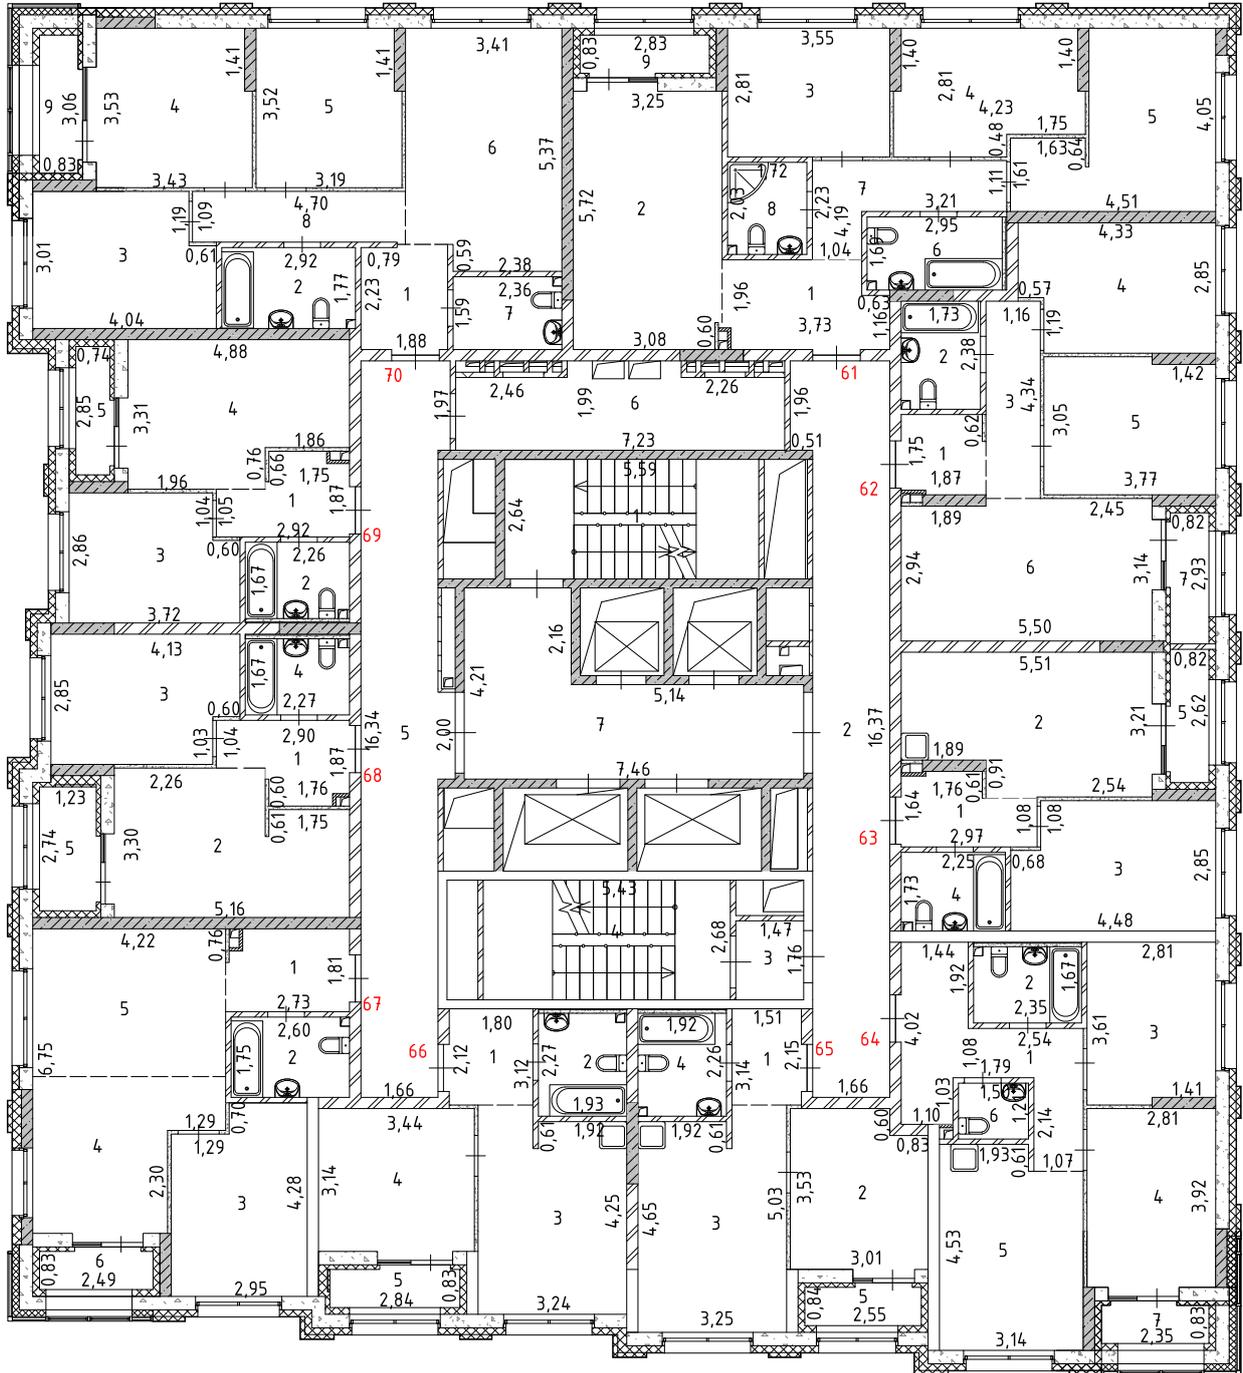

Лист №	Российская Федерация, Свердловская область, городской округ город Екатеринбург, улица Михаила Ананьева, дом 4		МАСШТАБ 1:200
ДАТА	ИСПОЛНИТЕЛИ	ФАМИЛИЯ, ИМЯ, ОТЧЕСТВО	ПОДПИСЬ
14.04.2025 г.	ВЫПОЛНИЛ	Ковач С.В.	


# План 9 этажа

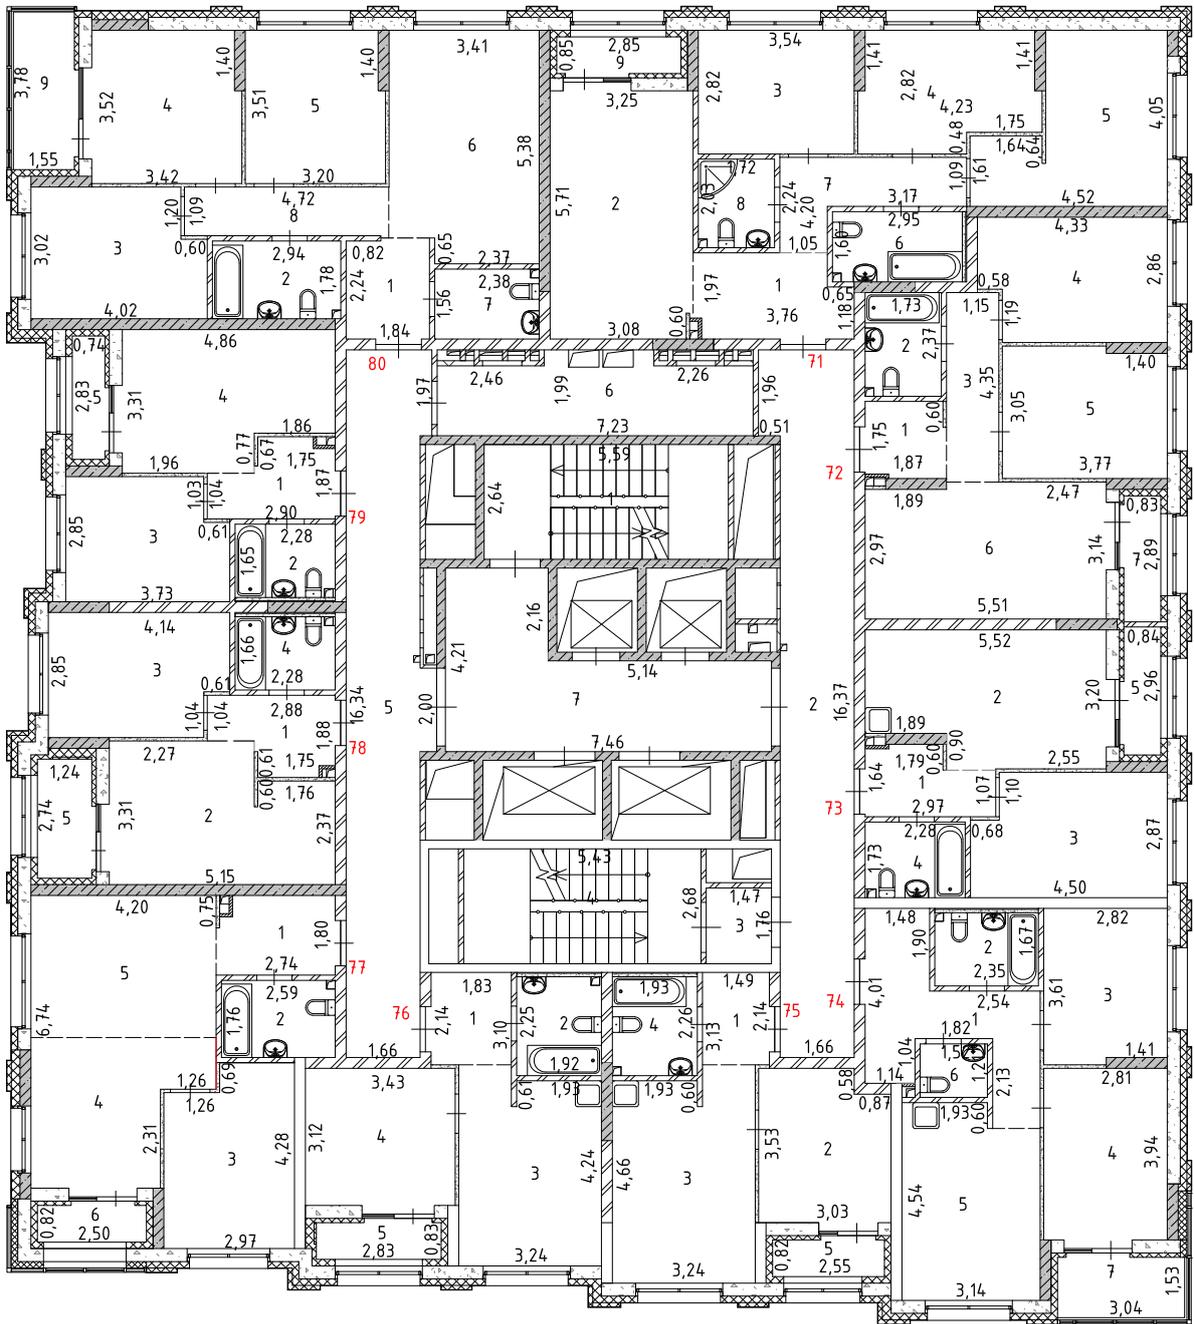

Лист №	Российская Федерация, Свердловская область, городской округ город Екатеринбург, улица Михаила Ананьева, дом 4		МАСШТАБ 1:200
ДАТА	ИСПОЛНИТЕЛИ	ФАМИЛИЯ, ИМЯ, ОТЧЕСТВО	ПОДПИСЬ
14.04.2025 г.	ВЫПОЛНИЛ	Ковач С.В.	




# План 11 этажа

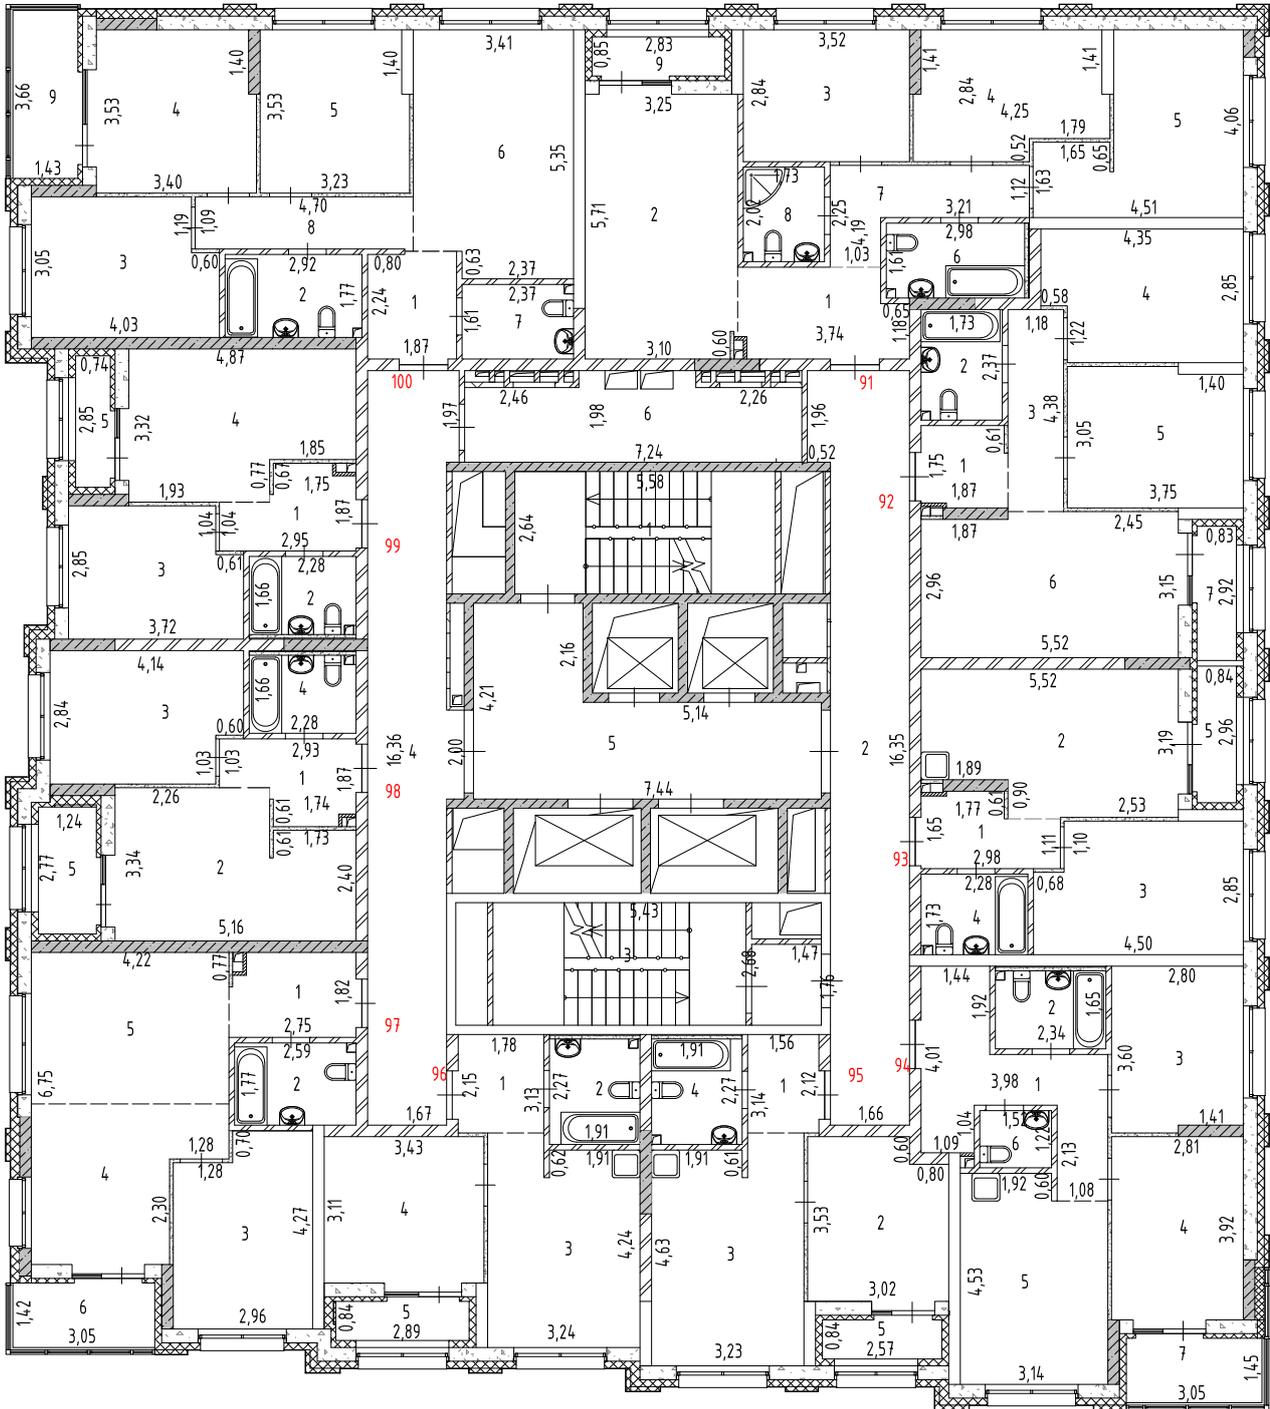


Лист №	Российская Федерация, Свердловская область, городской округ город Екатеринбург, улица Михаила Ананьева, дом 4		МАСШТАБ 1:200
ДАТА	ИСПОЛНИТЕЛИ	ФАМИЛИЯ, ИМЯ, ОТЧЕСТВО	ПОДПИСЬ
14.04.2025 г.	ВЫПОЛНИЛ	Ковач С.В.	

# План 12 этажа

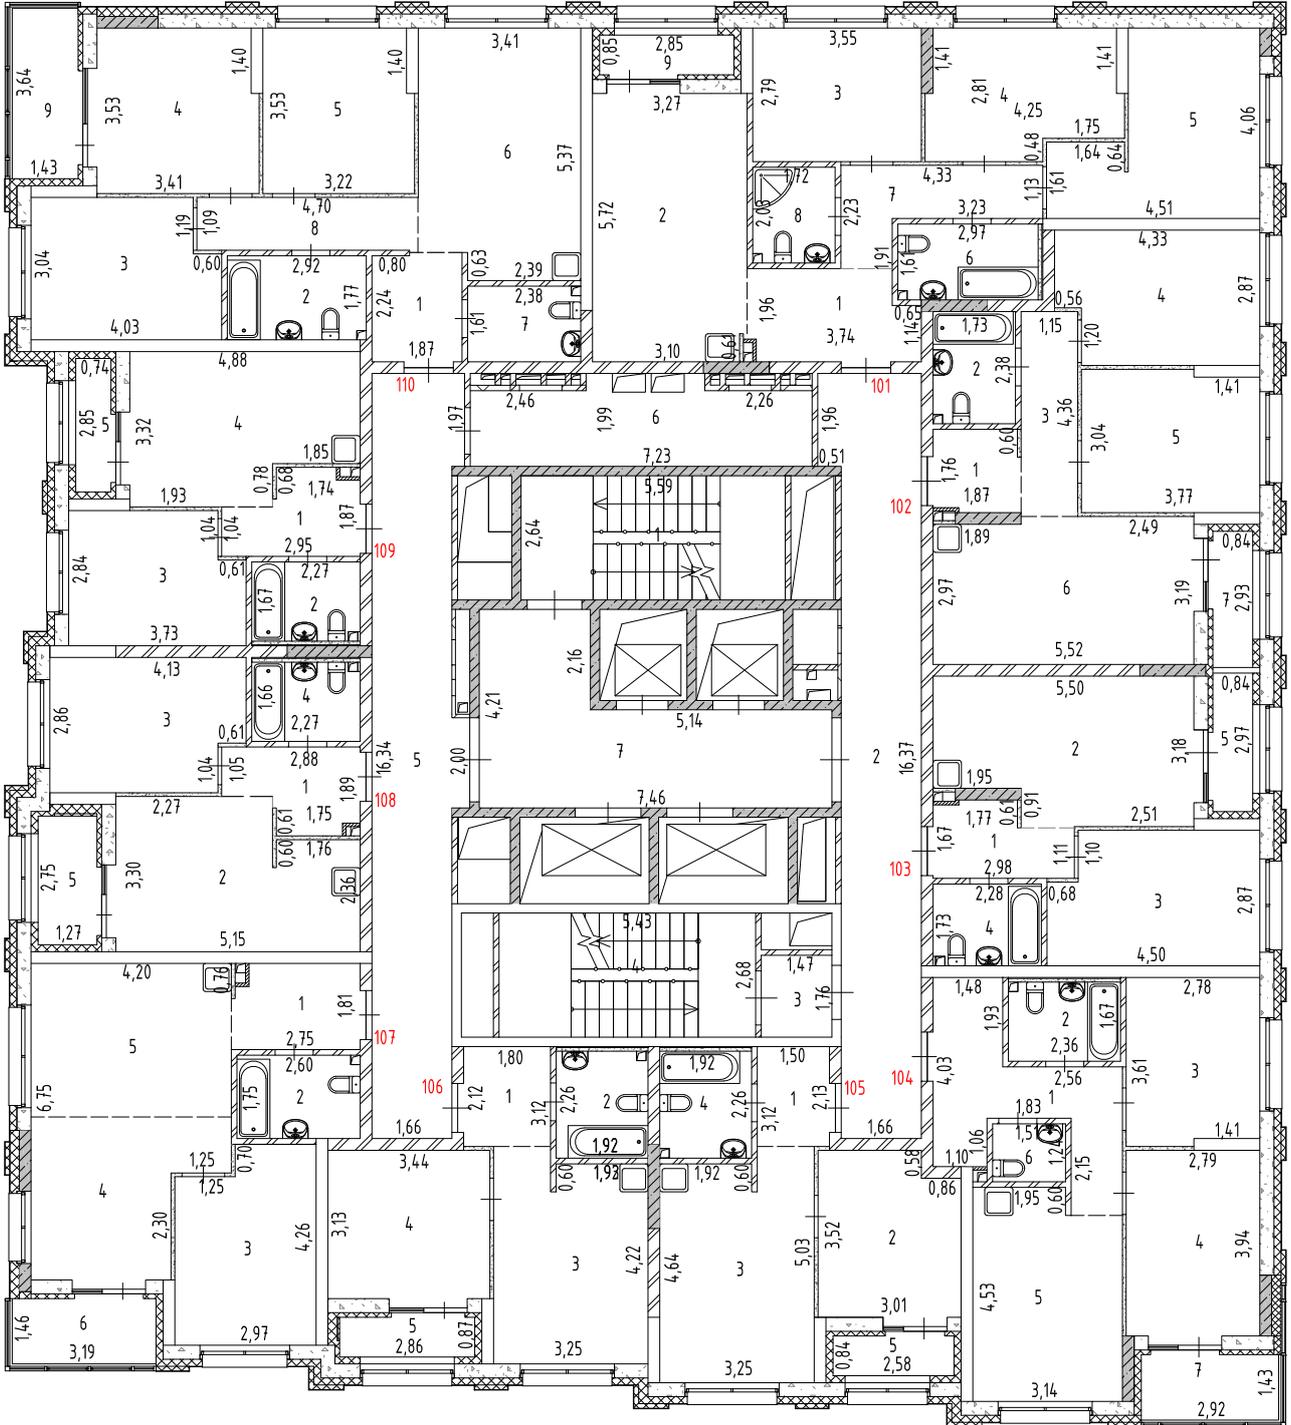


Лист №	Российская Федерация, Свердловская область, городской округ город Екатеринбург, улица Михаила Ананьева, дом 4		МАСШТАБ 1:200
ДАТА	ИСПОЛНИТЕЛИ	ФАМИЛИЯ, ИМЯ, ОТЧЕСТВО	ПОДПИСЬ
14.04.2025 г.	ВЫПОЛНИЛ	Ковач С.В.	

# План 13 этажа

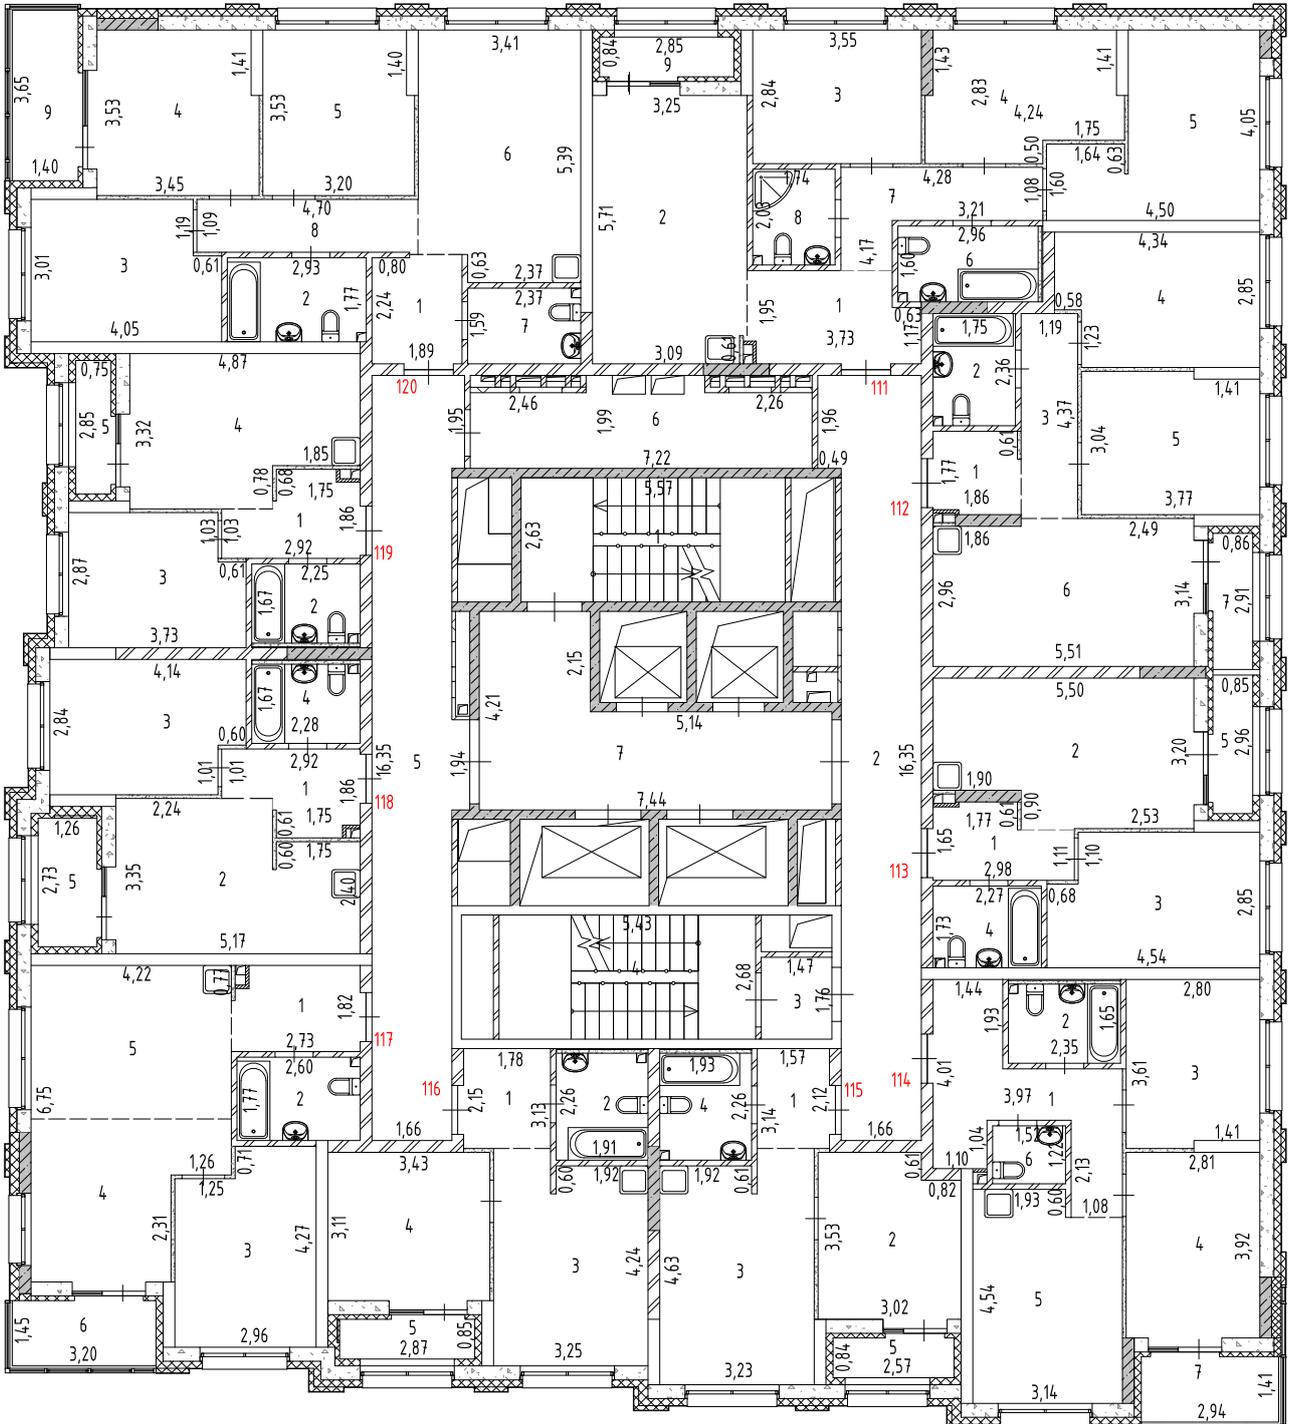

Лист №	Российская Федерация, Свердловская область, городской округ город Екатеринбург, улица Михаила Ананьева, дом 4		МАСШТАБ 1:200
ДАТА	ИСПОЛНИТЕЛИ	ФАМИЛИЯ, ИМЯ, ОТЧЕСТВО	ПОДПИСЬ
14.04.2025 г.	ВЫПОЛНИЛ	Ковач С.В.	


# План 14 этажа

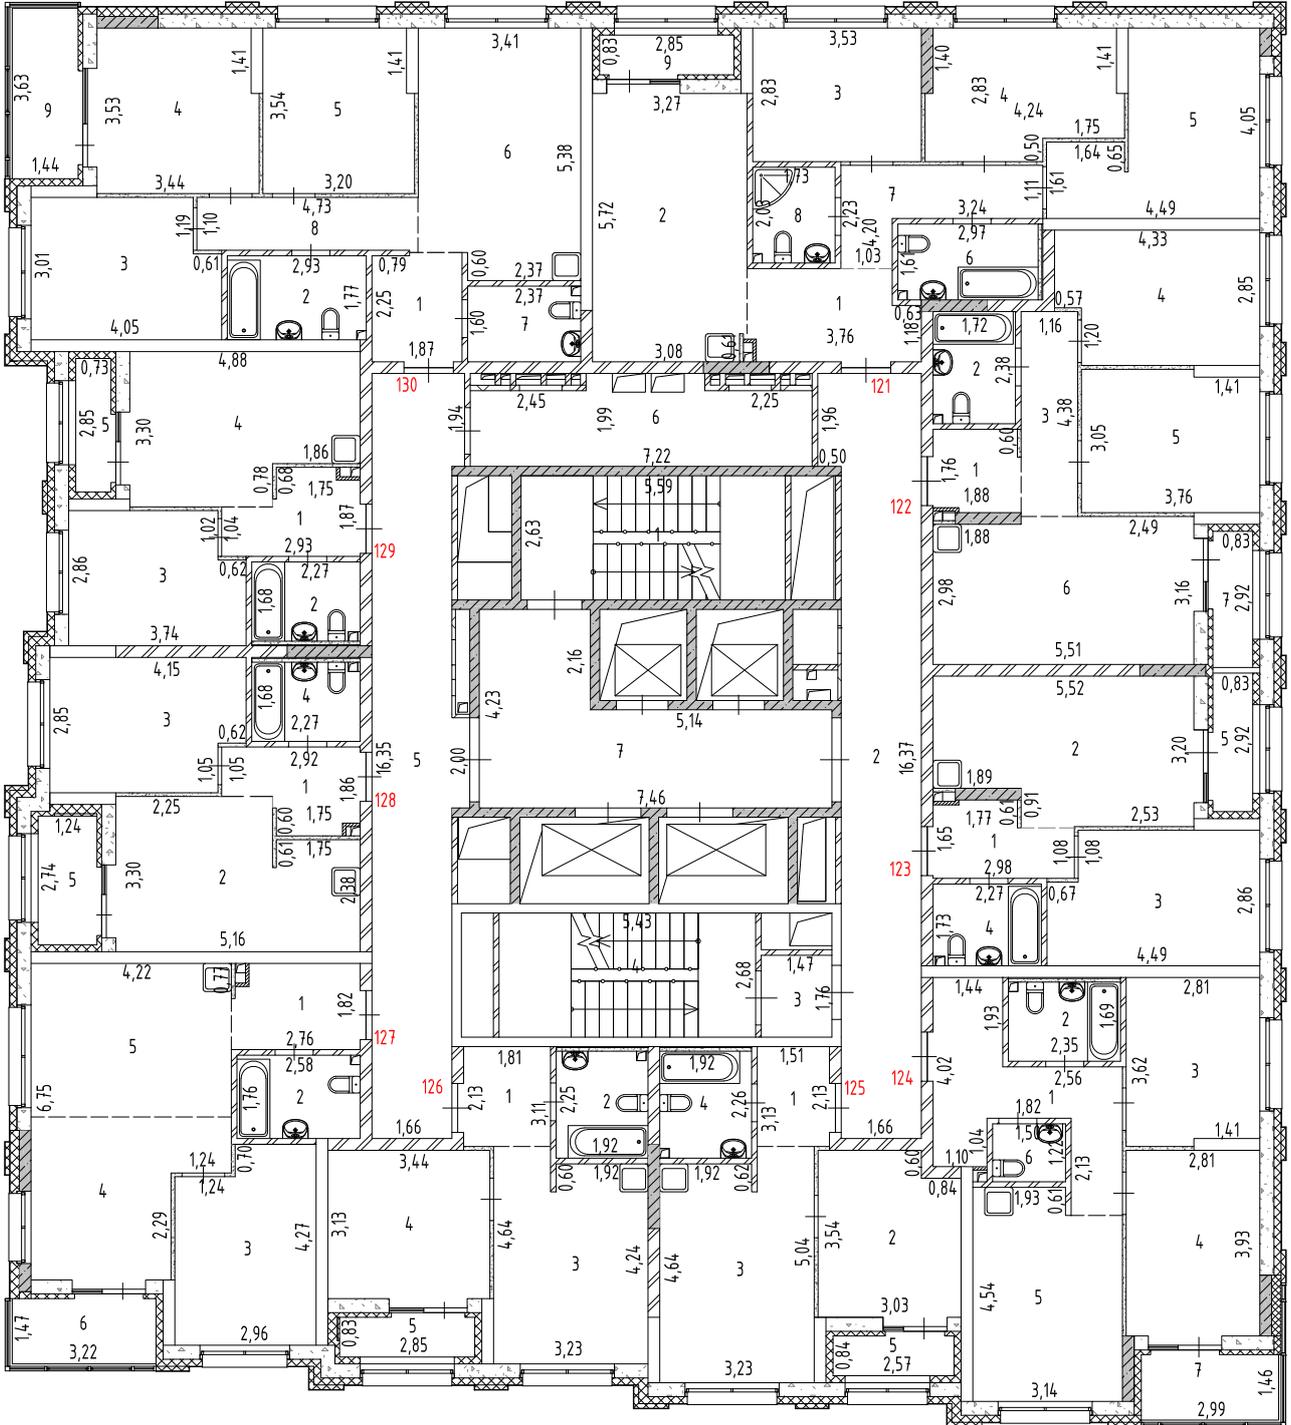

Лист №	Российская Федерация, Свердловская область, городской округ город Екатеринбург, улица Михаила Ананьева, дом 4		МАСШТАБ 1:200
ДАТА	ИСПОЛНИТЕЛИ	ФАМИЛИЯ, ИМЯ, ОТЧЕСТВО	ПОДПИСЬ
14.04.2025 г.	ВЫПОЛНИЛ	Ковач С.В.	




# План 16 этажа

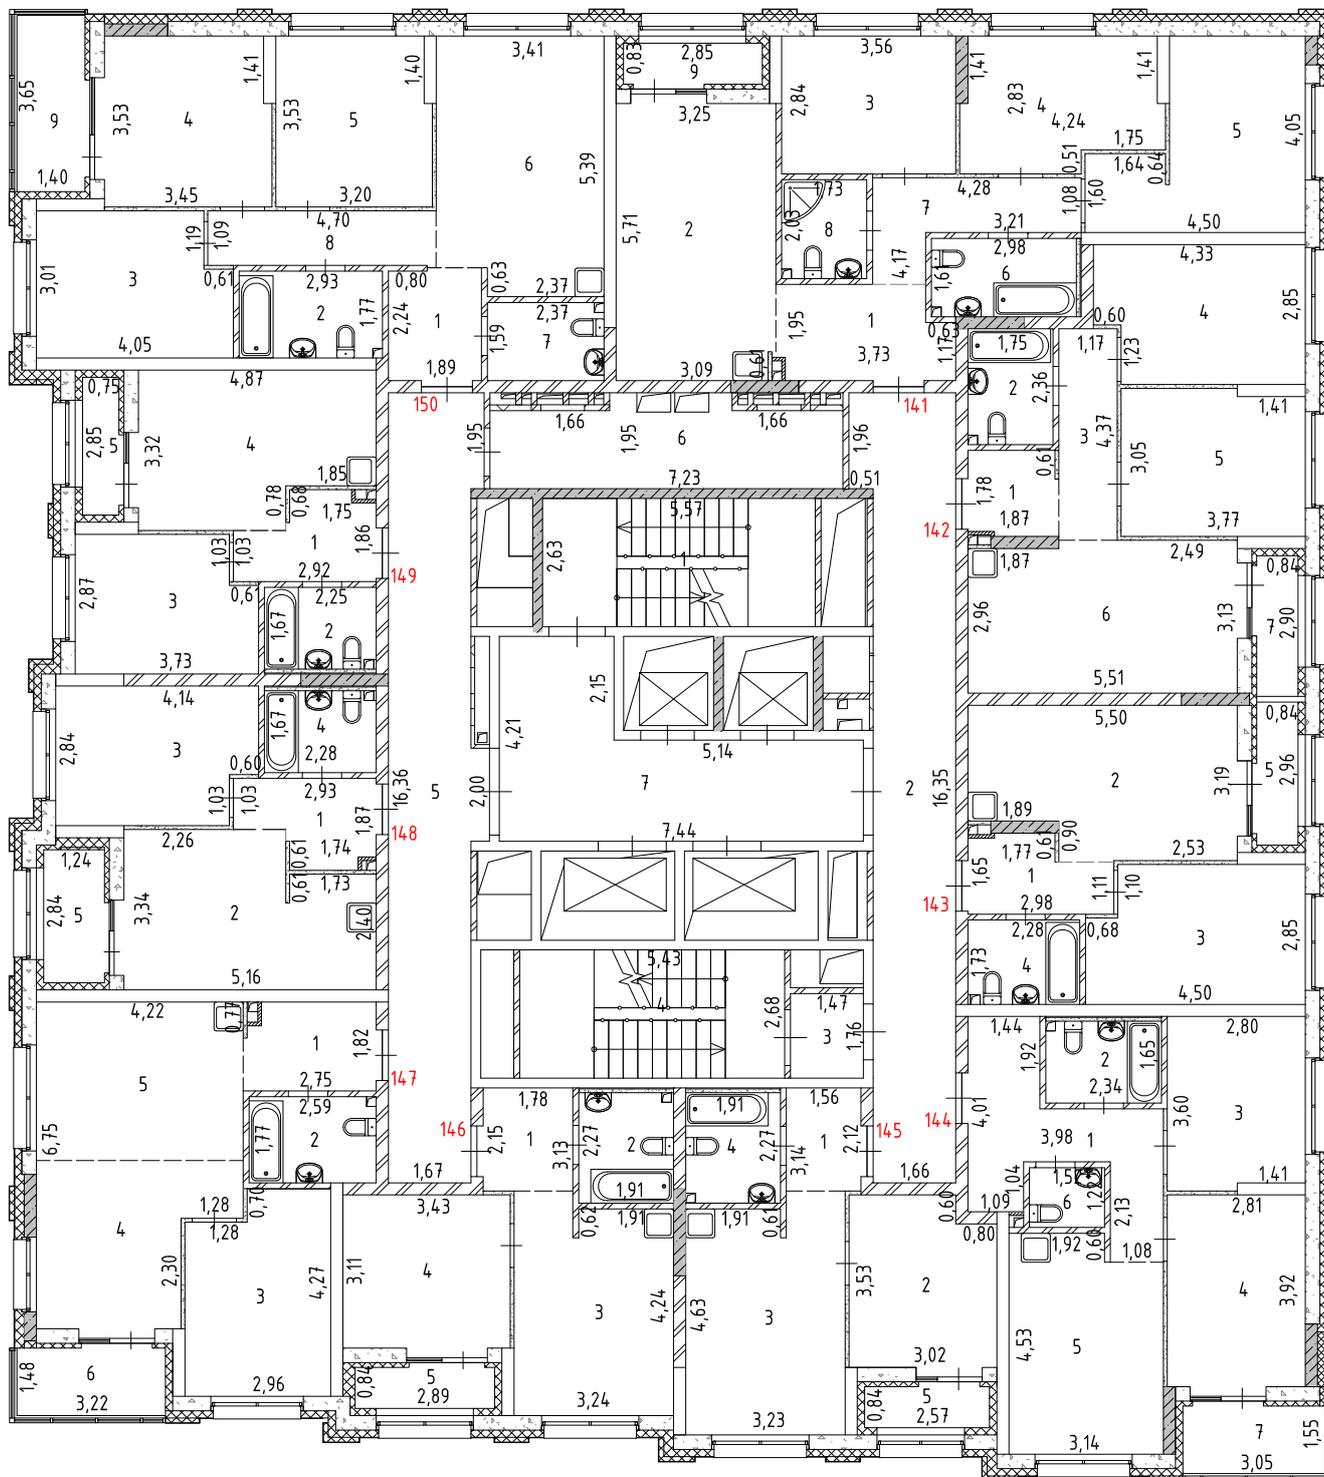

Лист №	Российская Федерация, Свердловская область, городской округ город Екатеринбург, улица Михаила Ананьева, дом 4		МАСШТАБ 1:200
ДАТА	ИСПОЛНИТЕЛИ	ФАМИЛИЯ, ИМЯ, ОТЧЕСТВО	ПОДПИСЬ
14.04.2025 г.	ВЫПОЛНИЛ	Ковач С.В.	




# План 18 этажа

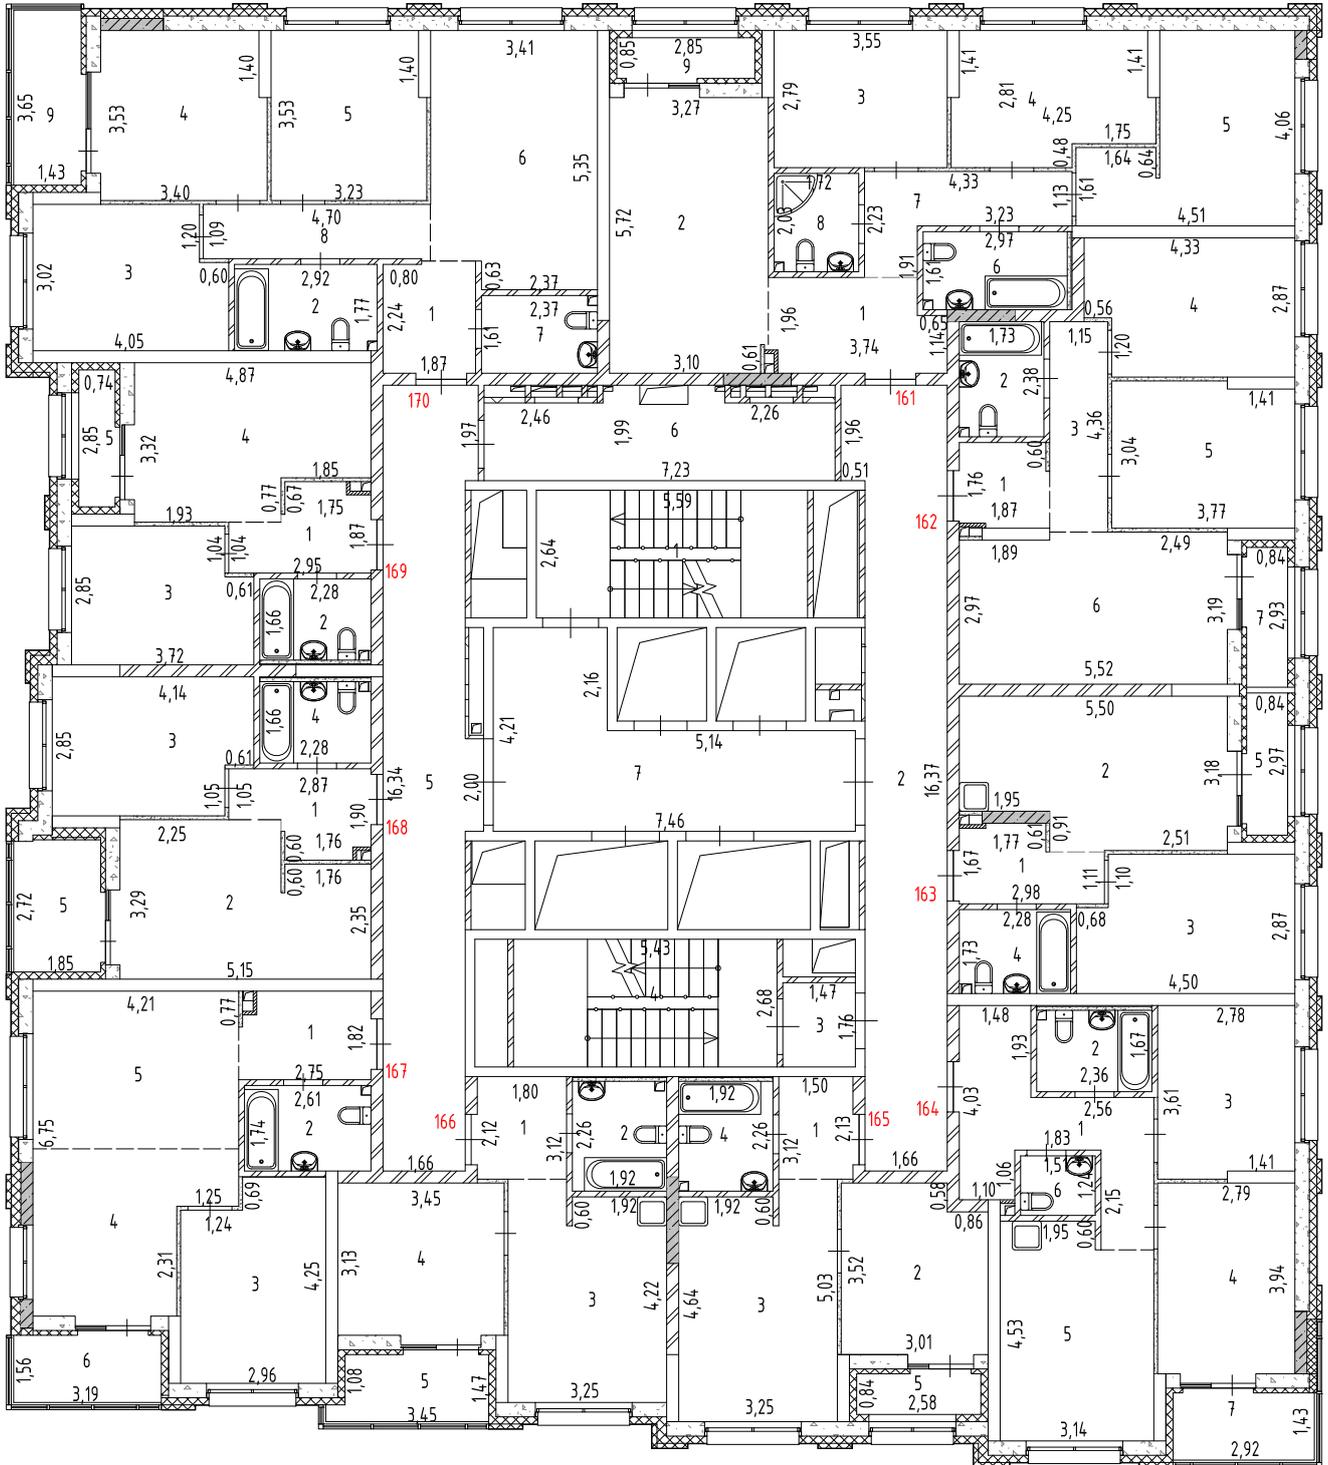

Лист №	Российская Федерация, Свердловская область, городской округ город Екатеринбург, улица Михаила Ананьева, дом 4		МАСШТАБ 1:200
ДАТА	ИСПОЛНИТЕЛИ	ФАМИЛИЯ, ИМЯ, ОТЧЕСТВО	ПОДПИСЬ
14.04.2025 г.	ВЫПОЛНИЛ	Ковач С.В.	


# План 19 этажа

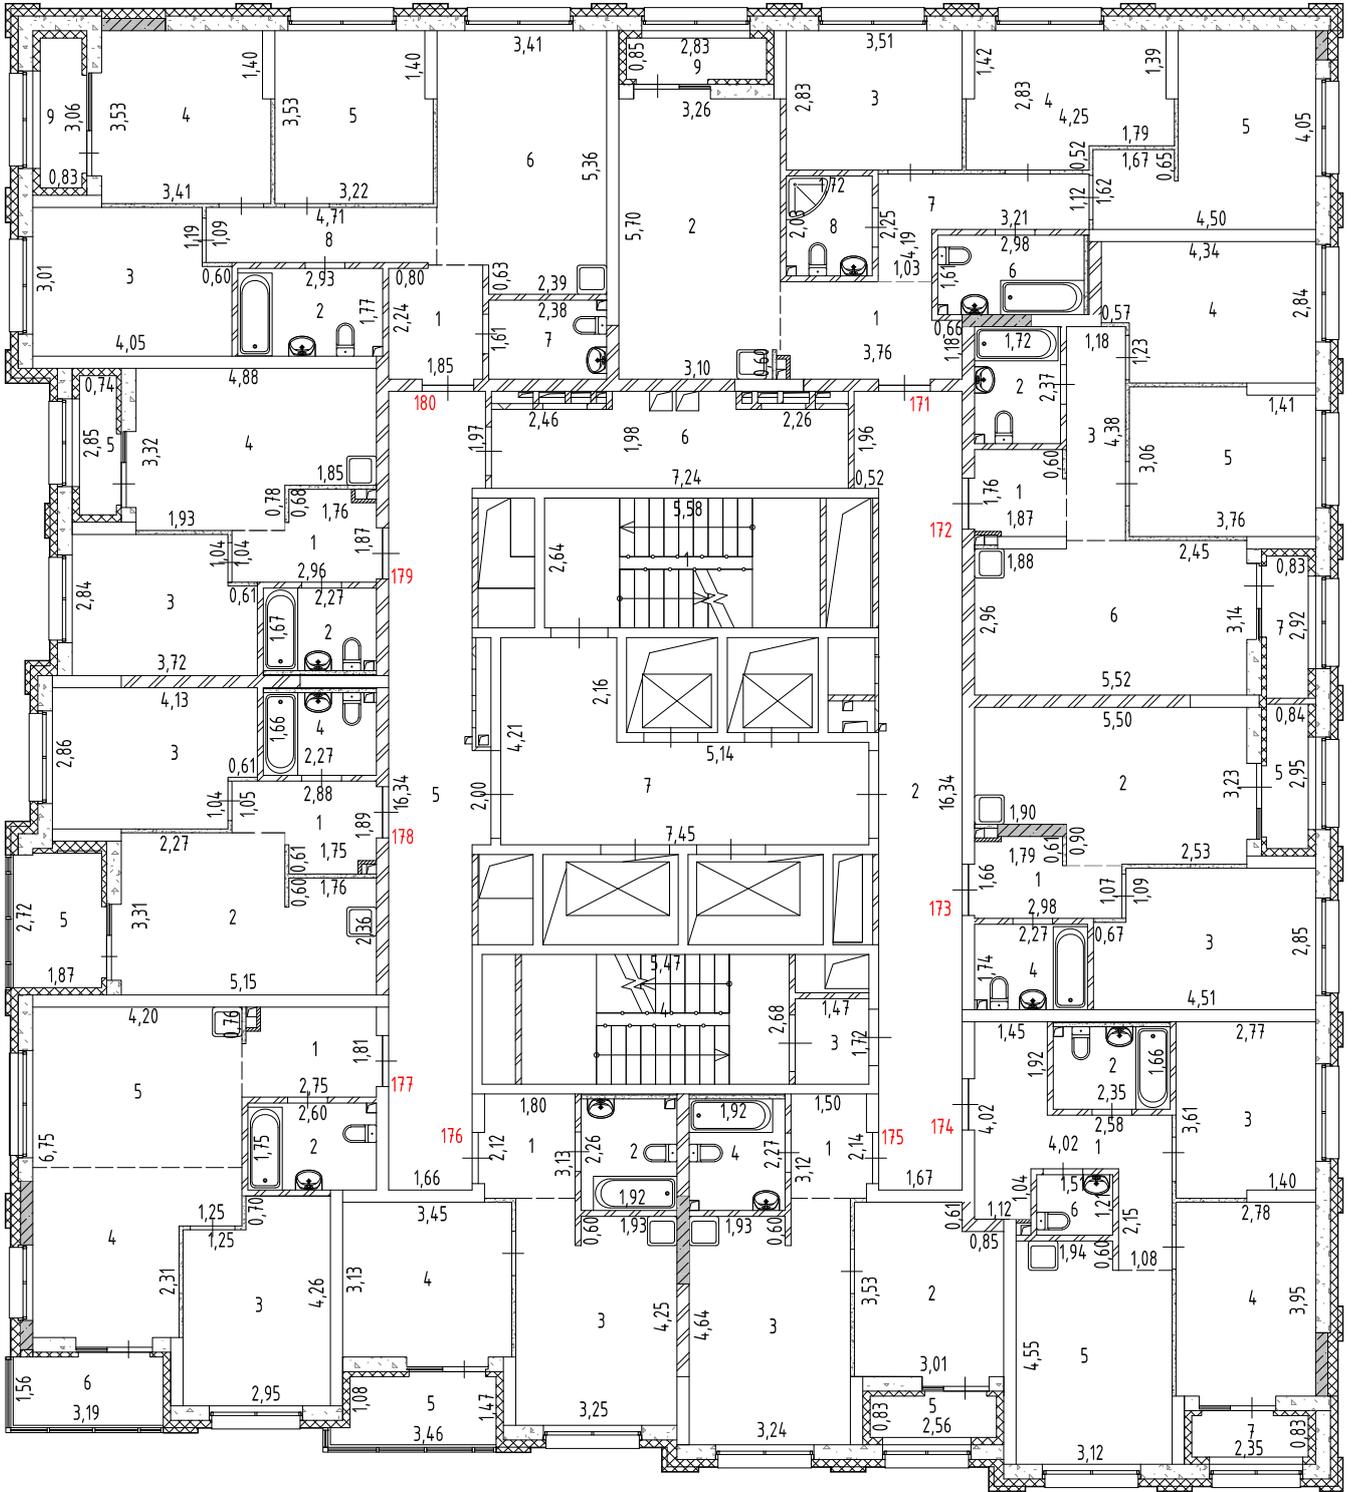

Лист №	Российская Федерация, Свердловская область, городской округ город Екатеринбург, улица Михаила Ананьева, дом 4		МАСШТАБ 1:200
ДАТА	ИСПОЛНИТЕЛИ	ФАМИЛИЯ, ИМЯ, ОТЧЕСТВО	ПОДПИСЬ
14.04.2025 г.	ВЫПОЛНИЛ	Ковач С.В.	




# План 21 этажа

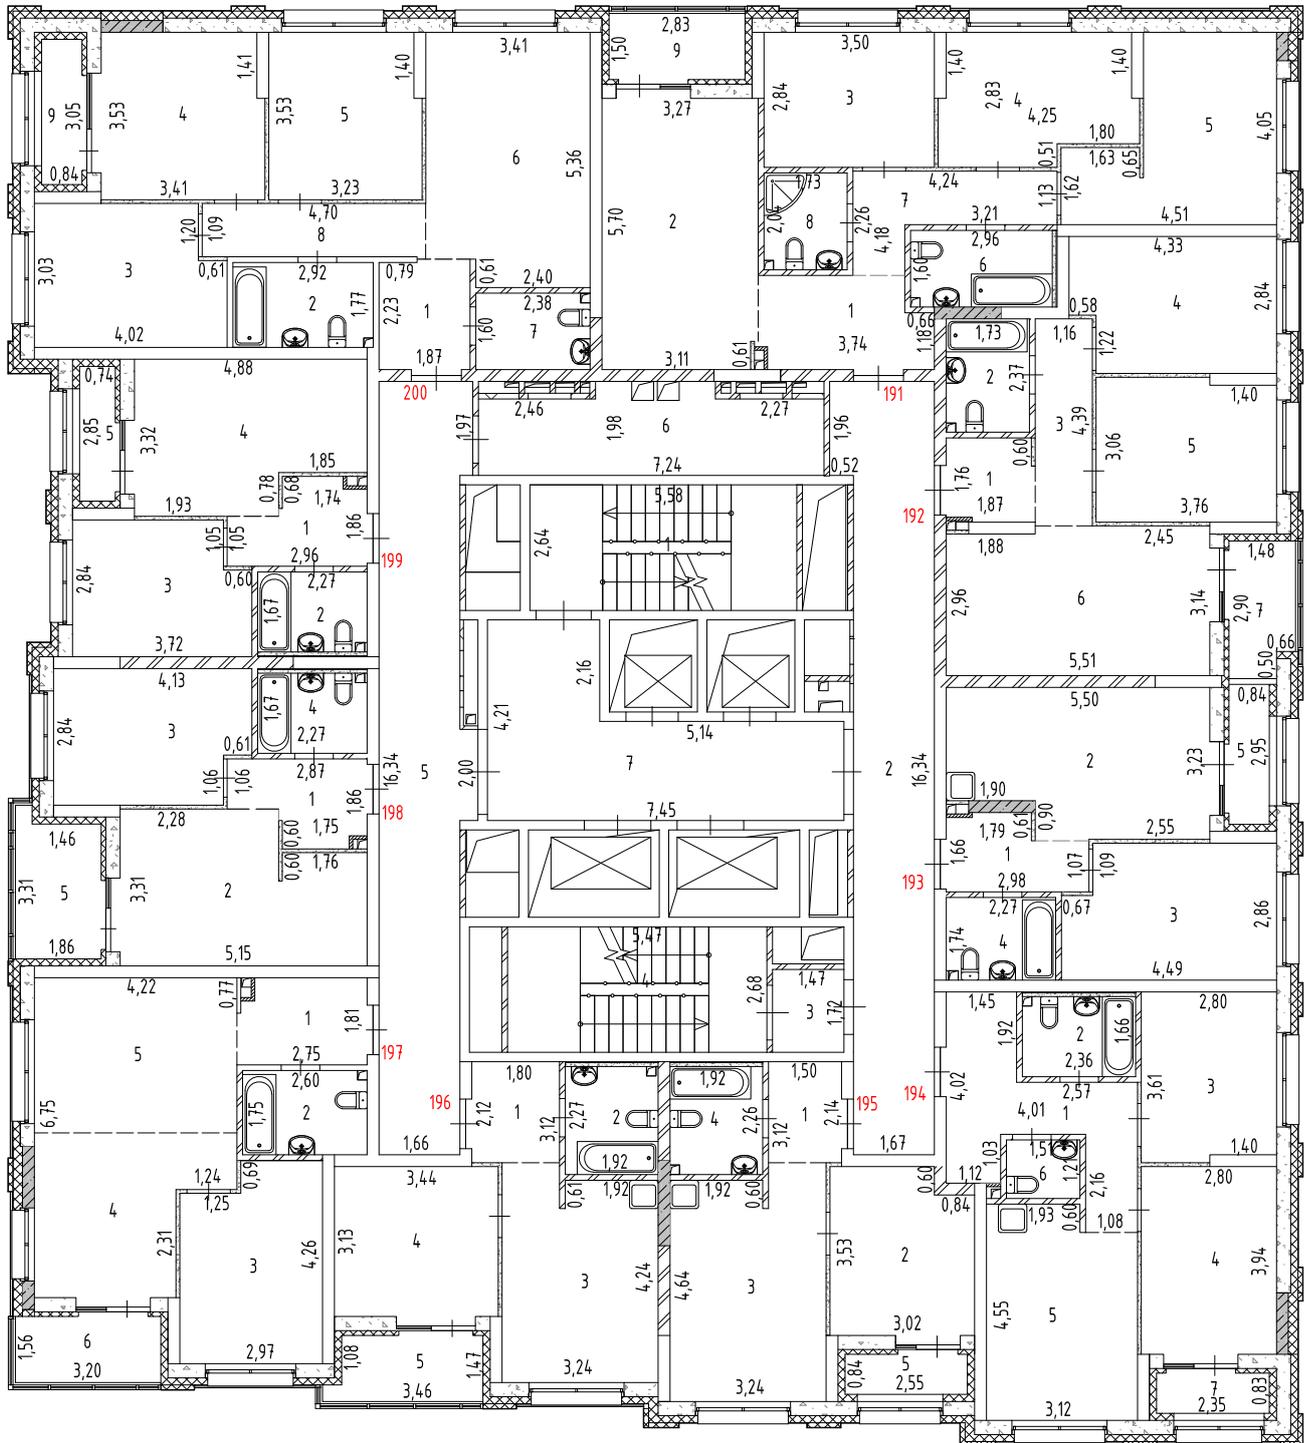


Лист №	Российская Федерация, Свердловская область, городской округ город Екатеринбург, улица Михаила Ананьева, дом 4		МАСШТАБ 1:200
ДАТА	ИСПОЛНИТЕЛИ	ФАМИЛИЯ, ИМЯ, ОТЧЕСТВО	ПОДПИСЬ
14.04.2025 г.	ВЫПОЛНИЛ	Ковач С.В.	

# План 22 этажа

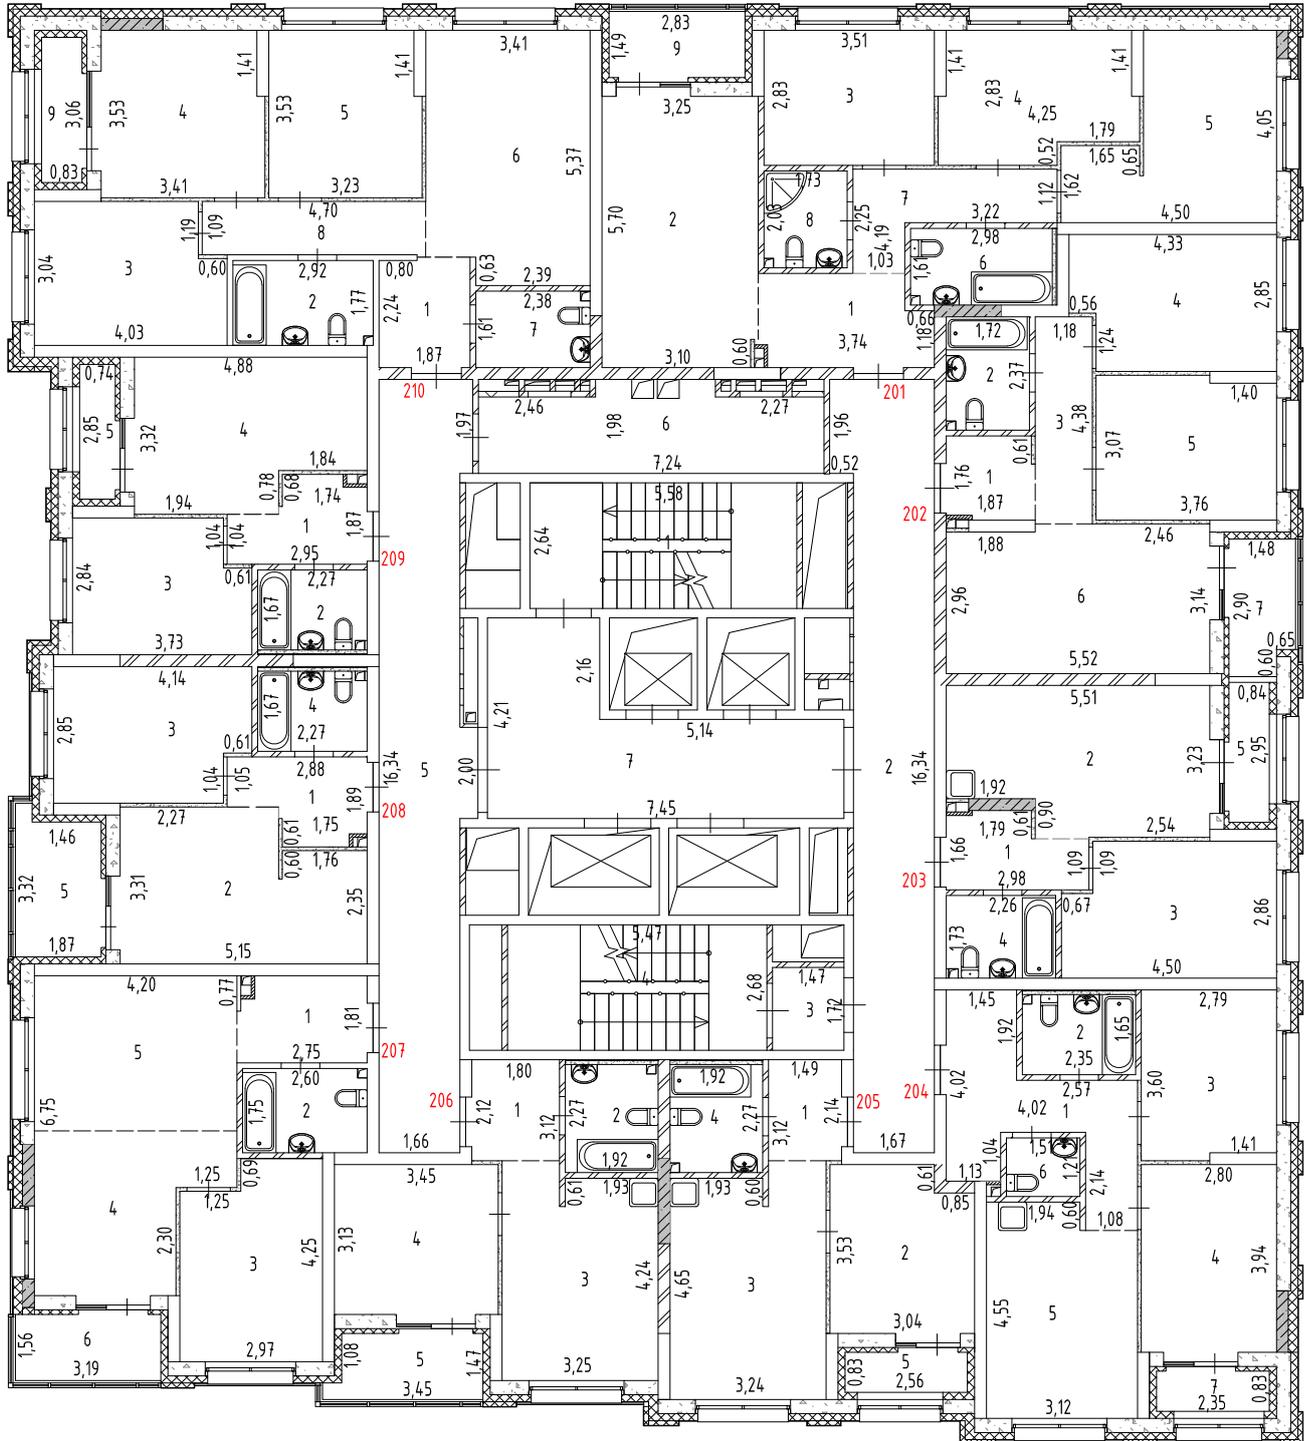


Лист №	Российская Федерация, Свердловская область, городской округ город Екатеринбург, улица Михаила Ананьева, дом 4		МАСШТАБ 1:200
ДАТА	ИСПОЛНИТЕЛИ	ФАМИЛИЯ, ИМЯ, ОТЧЕСТВО	ПОДПИСЬ
14.04.2025 г.	ВЫПОЛНИЛ	Ковач С.В.	

# План 23 этажа

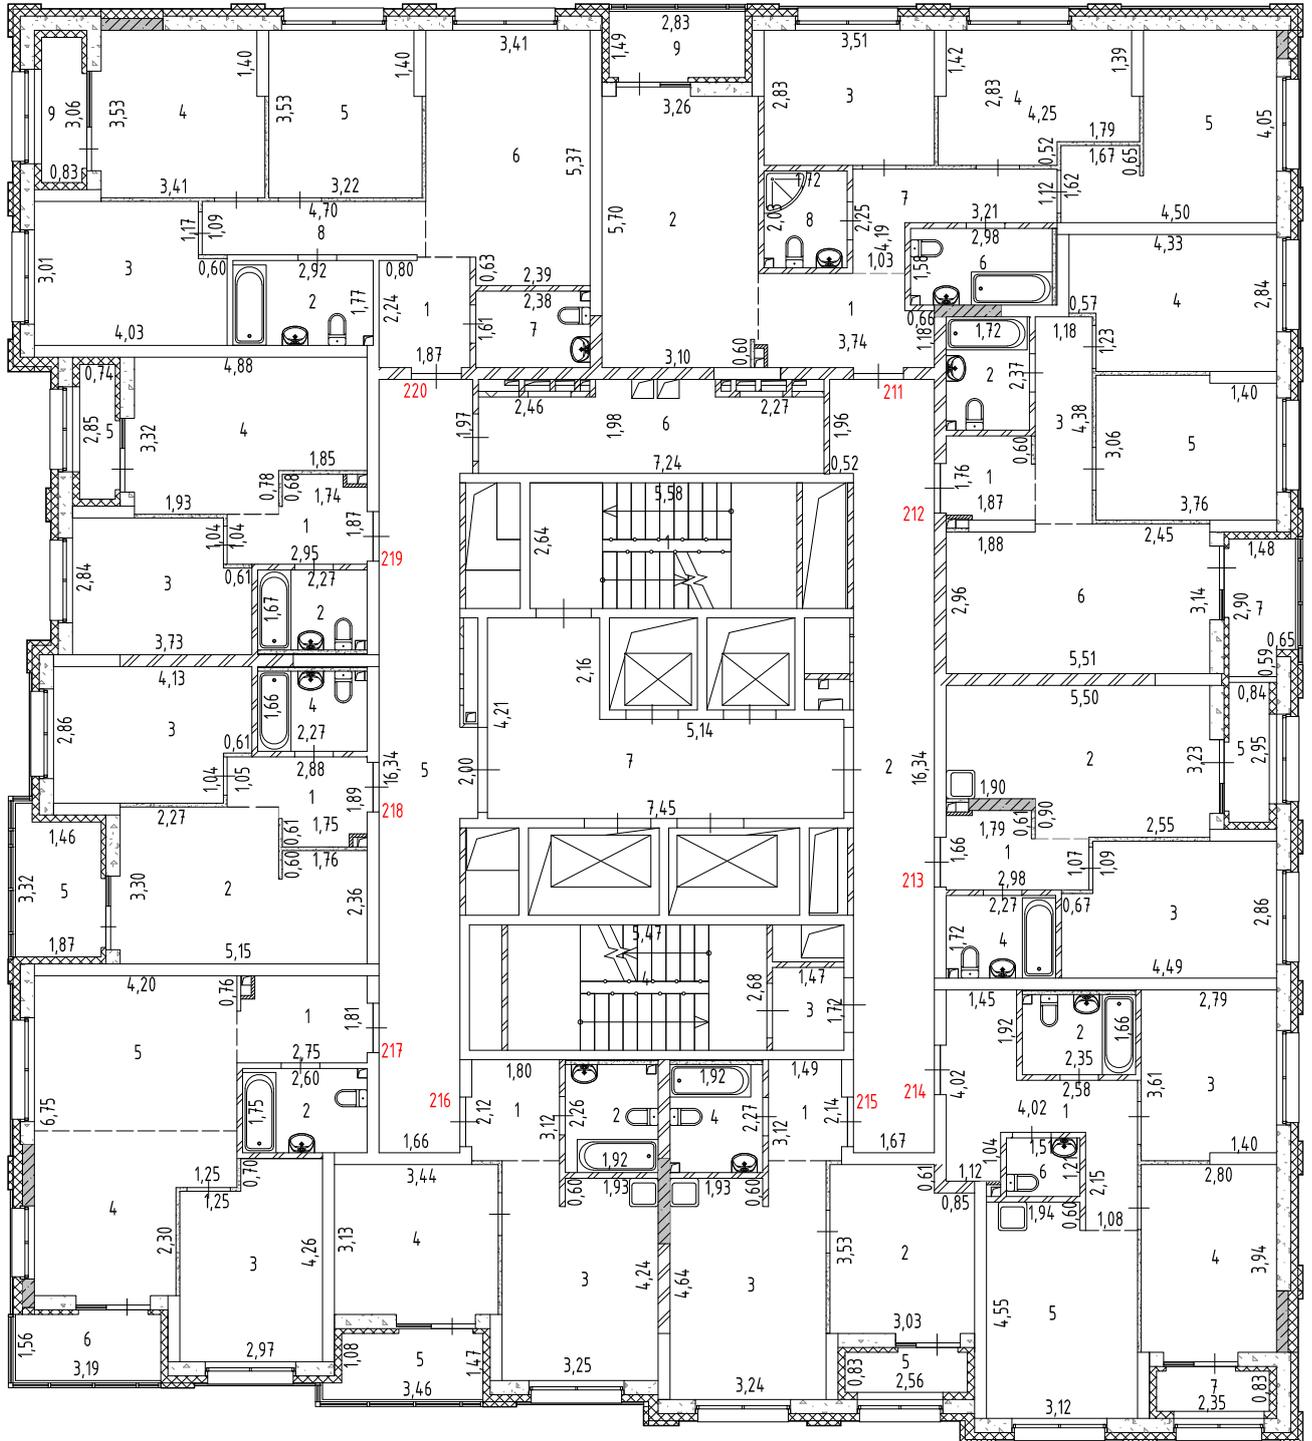


Лист №	Российская Федерация, Свердловская область, городской округ город Екатеринбург, улица Михаила Ананьева, дом 4		МАСШТАБ 1:200
ДАТА	ИСПОЛНИТЕЛИ	ФАМИЛИЯ, ИМЯ, ОТЧЕСТВО	ПОДПИСЬ
14.04.2025 г.	ВЫПОЛНИЛ	Ковач С.В.	

# План 24 этажа

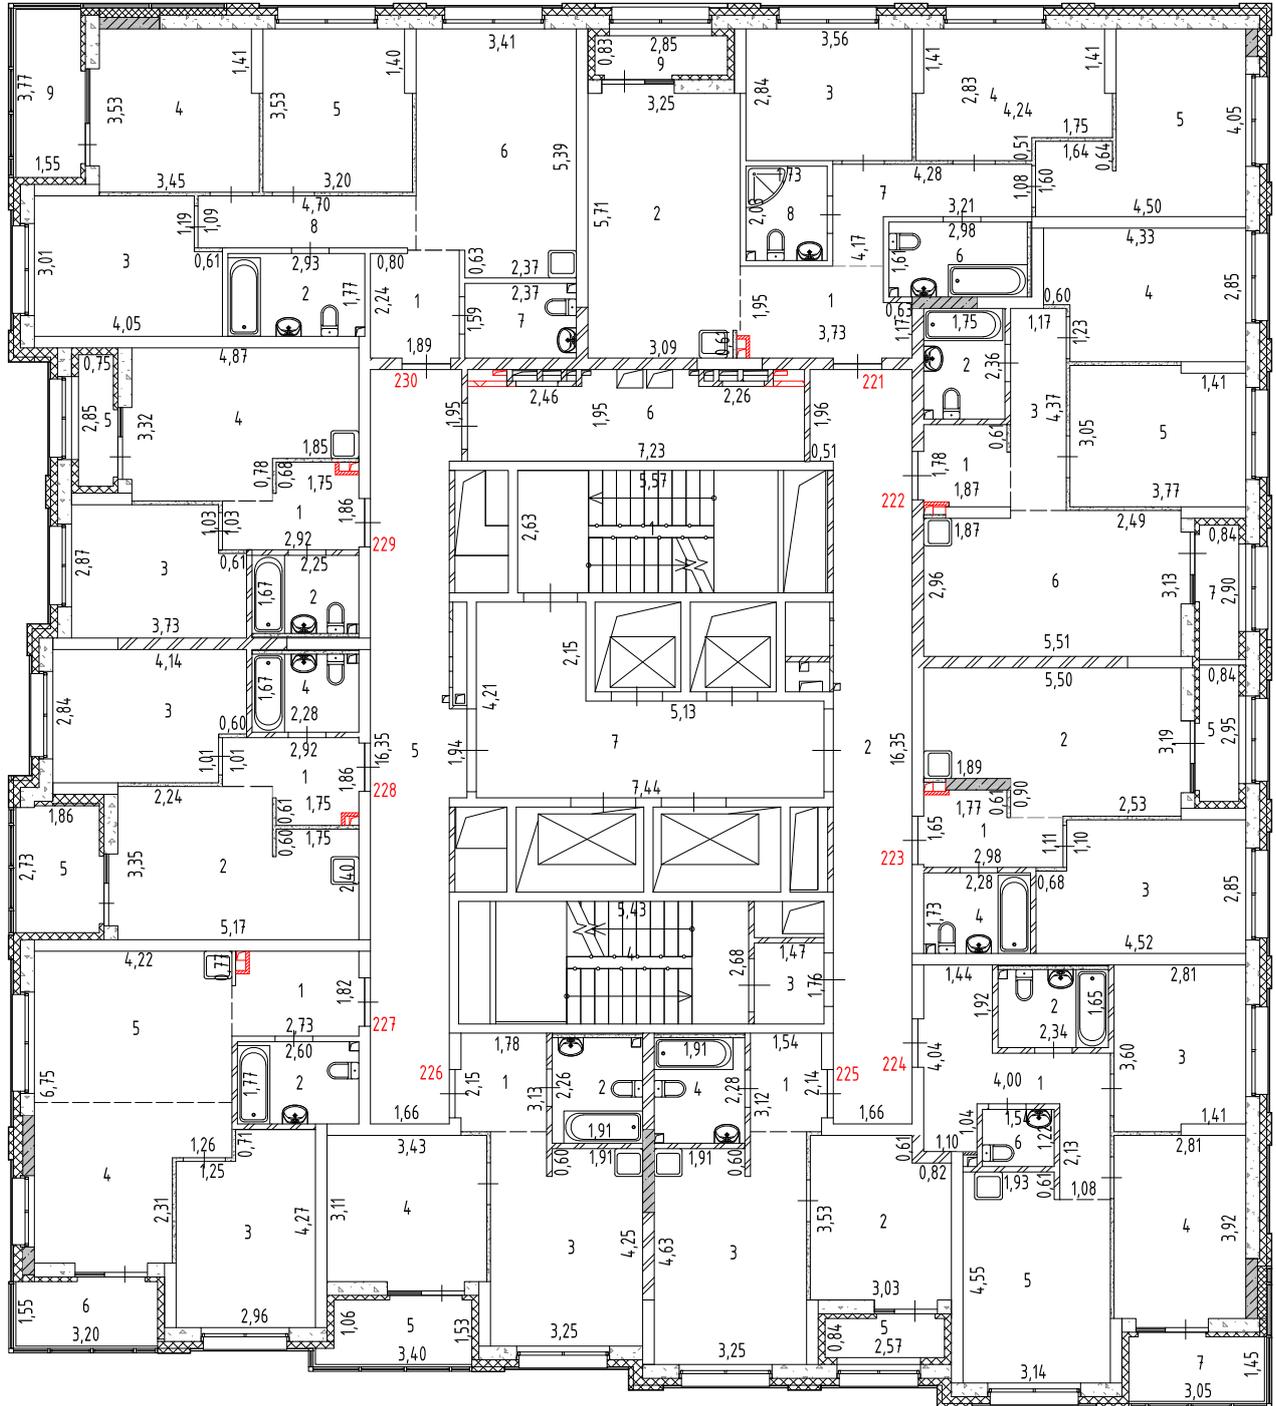

Лист №	Российская Федерация, Свердловская область, городской округ город Екатеринбург, улица Михаила Ананьева, дом 4		МАСШТАБ 1:200
ДАТА	ИСПОЛНИТЕЛИ	ФАМИЛИЯ, ИМЯ, ОТЧЕСТВО	ПОДПИСЬ
14.04.2025 г.	ВЫПОЛНИЛ	Ковач С.В.	


# План 25 этажа

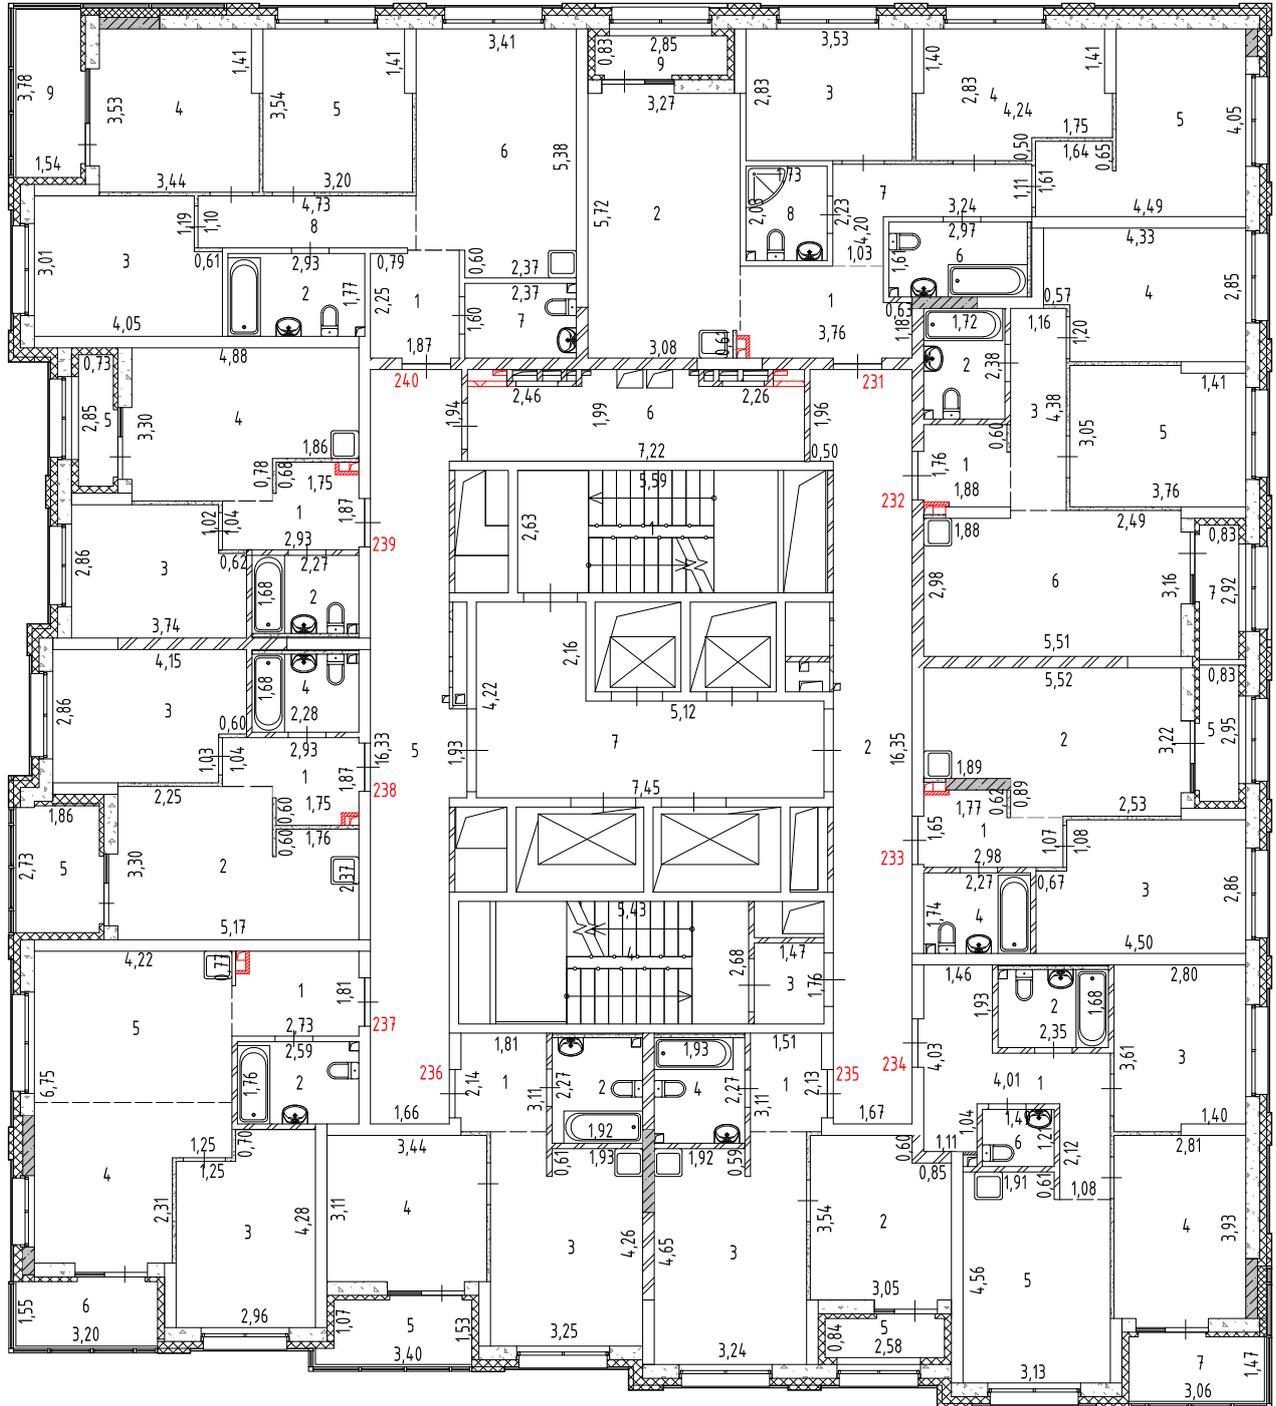

Лист №	Российская Федерация, Свердловская область, городской округ город Екатеринбург, улица Михаила Ананьева, дом 4		МАСШТАБ 1:200
ДАТА	ИСПОЛНИТЕЛИ	ФАМИЛИЯ, ИМЯ, ОТЧЕСТВО	ПОДПИСЬ
14.04.2025 г.	ВЫПОЛНИЛ	Ковач С.В.	




# План 27 этажа

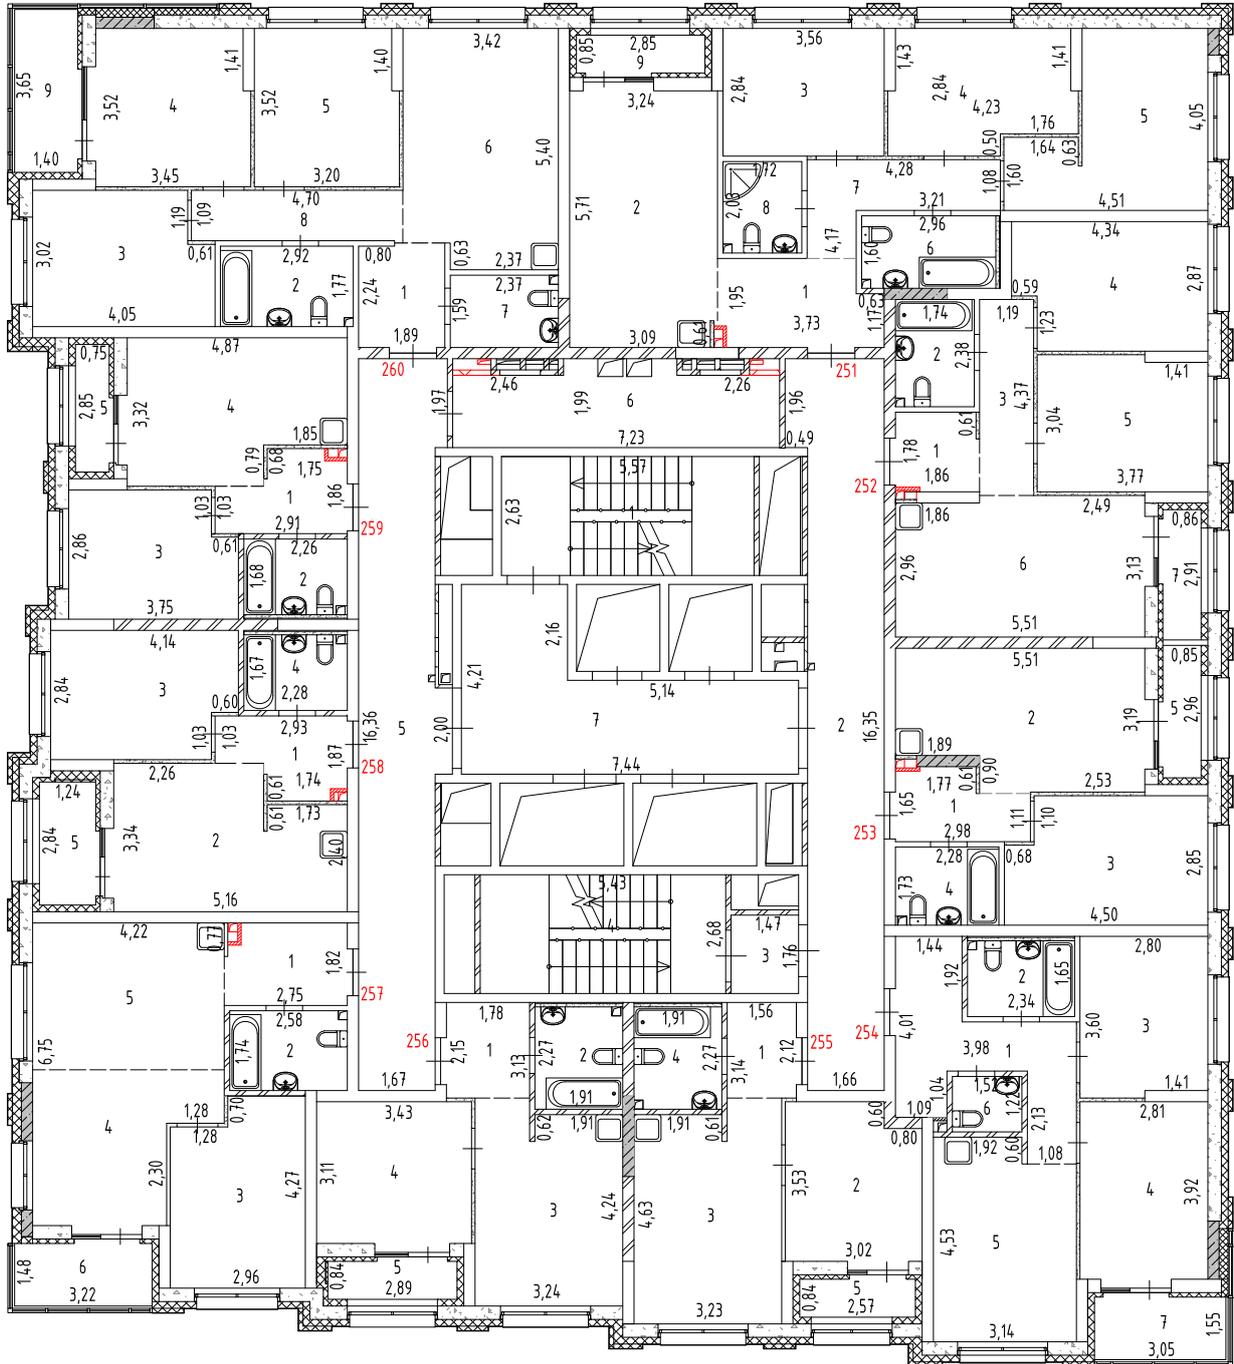


Лист №	Российская Федерация, Свердловская область, городской округ город Екатеринбург, улица Михаила Ананьева, дом 4		МАСШТАБ 1:200
ДАТА	ИСПОЛНИТЕЛИ	ФАМИЛИЯ, ИМЯ, ОТЧЕСТВО	ПОДПИСЬ
14.04.2025 г.	ВЫПОЛНИЛ	Ковач С.В.	

# План 28 этажа

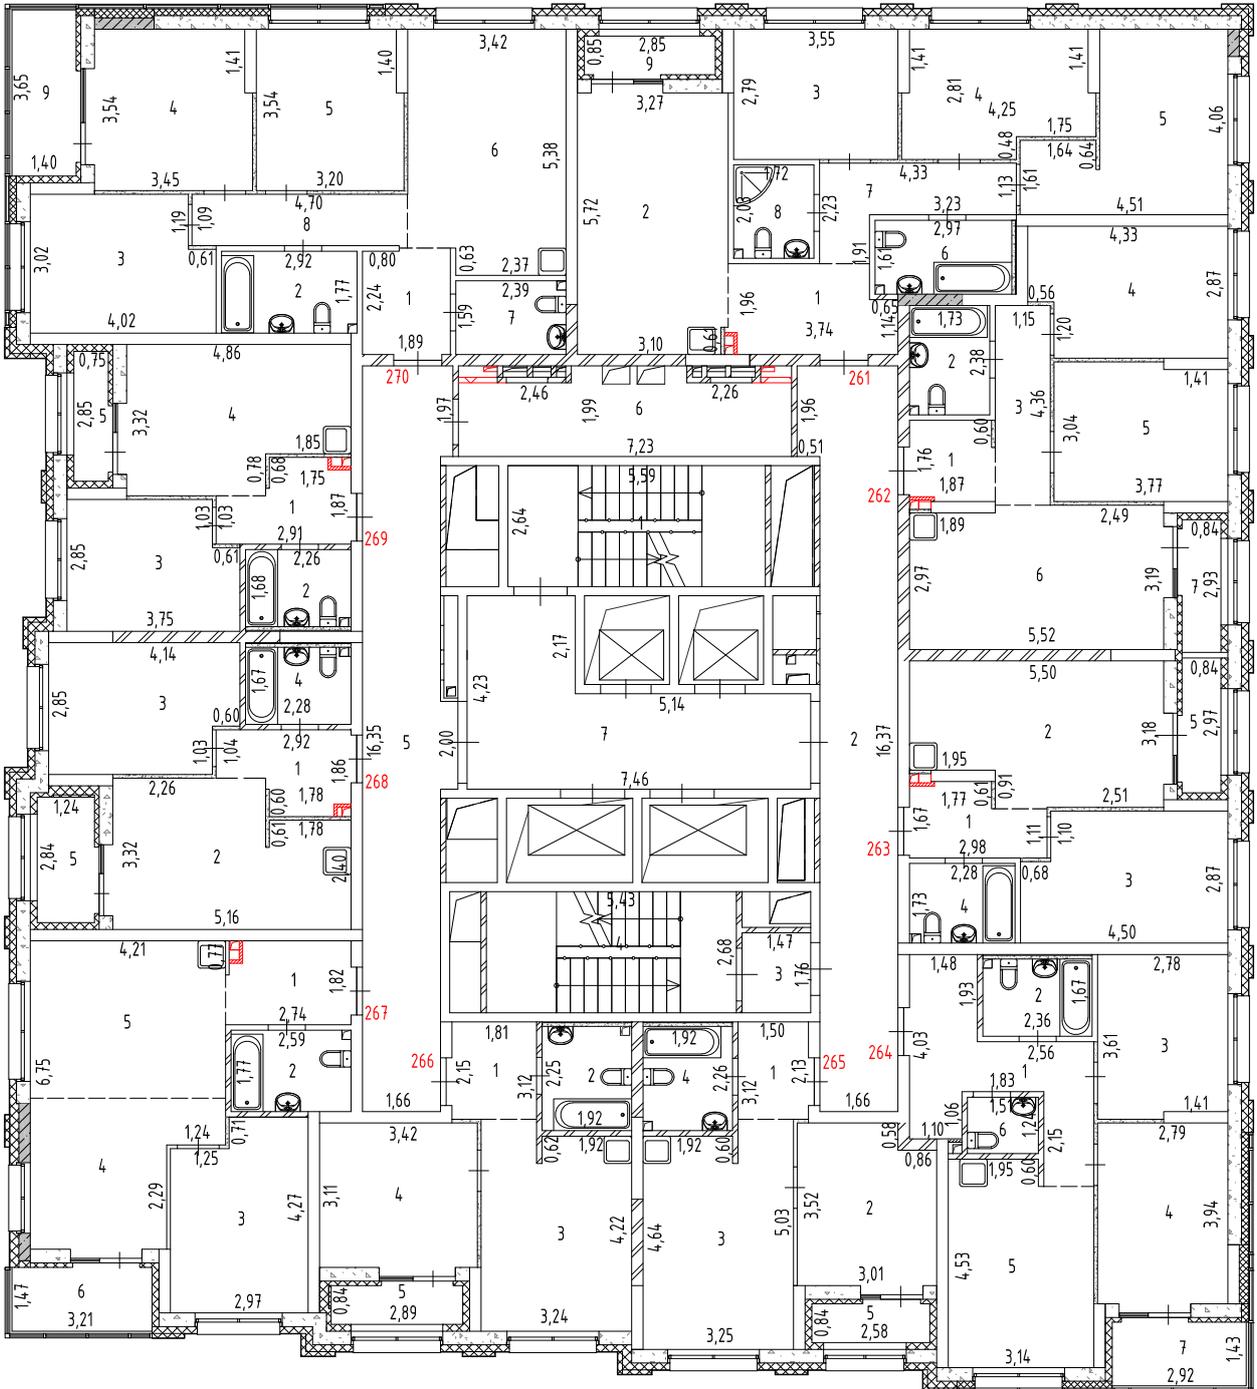

Лист №	Российская Федерация, Свердловская область, городской округ город Екатеринбург, улица Михаила Ананьева, дом 4		МАСШТАБ 1:200
ДАТА	ИСПОЛНИТЕЛИ	ФАМИЛИЯ, ИМЯ, ОТЧЕСТВО	ПОДПИСЬ
14.04.2025 г.	ВЫПОЛНИЛ	Ковач С.В.	

# План 29 этажа

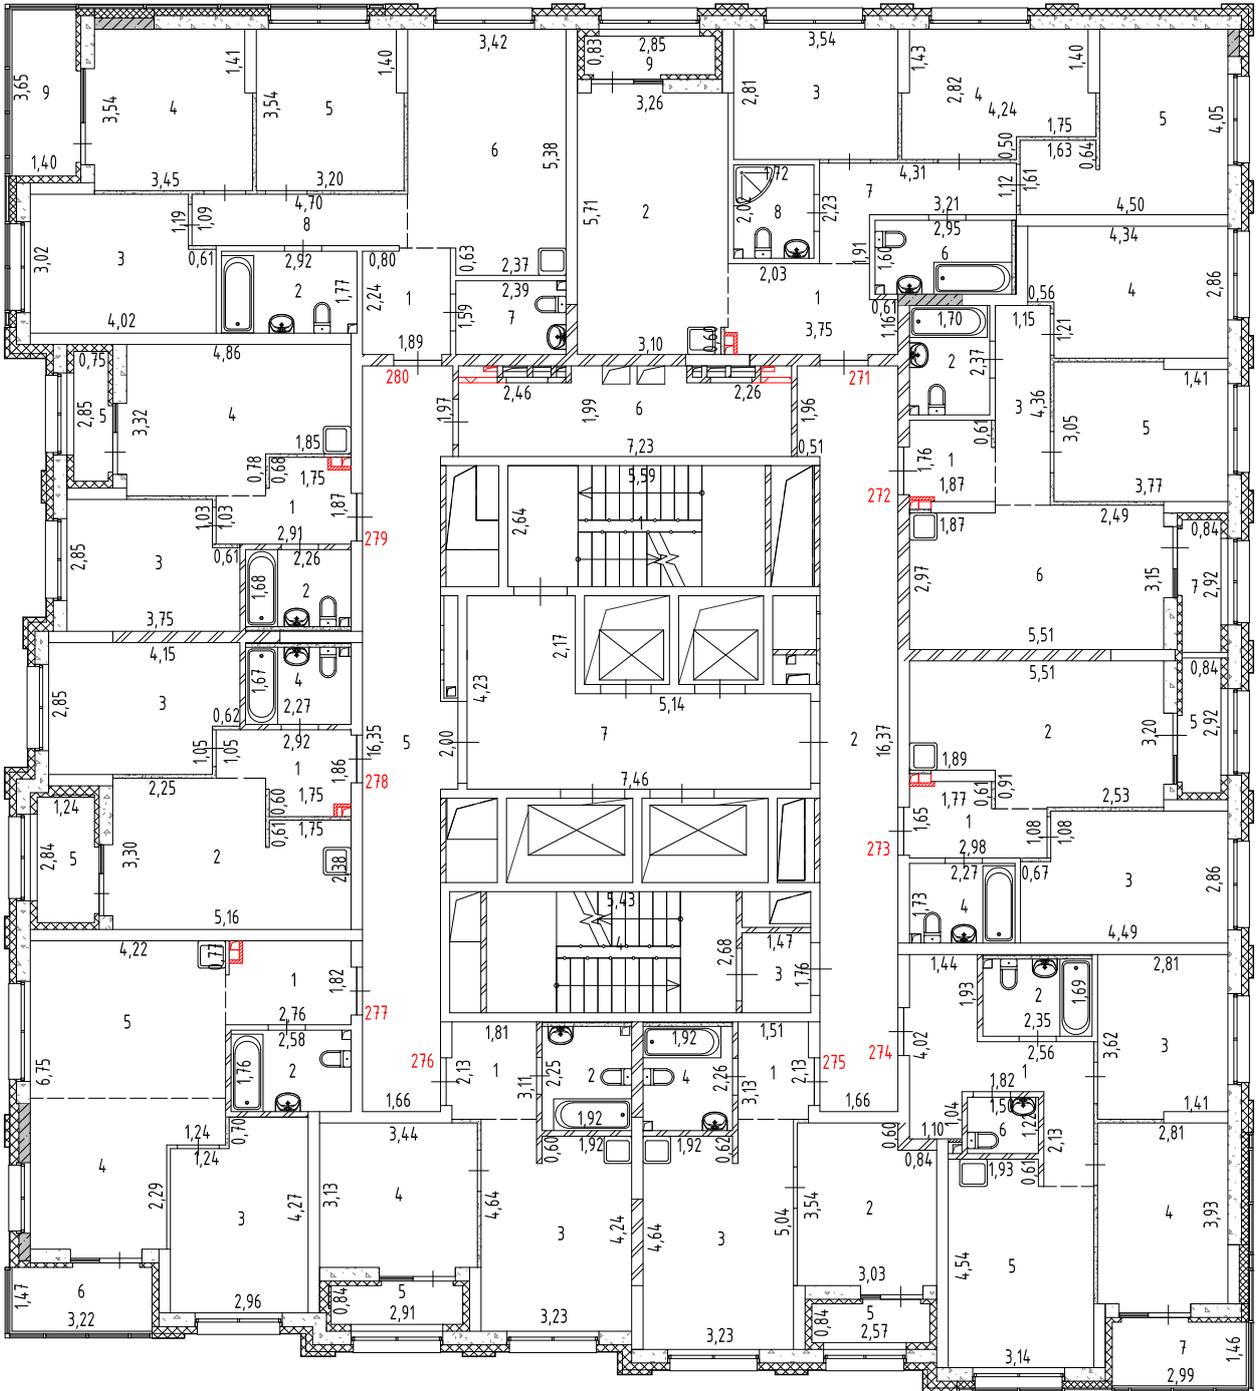

Лист №	Российская Федерация, Свердловская область, городской округ город Екатеринбург, улица Михаила Ананьева, дом 4		МАСШТАБ 1:200
ДАТА	ИСПОЛНИТЕЛИ	ФАМИЛИЯ, ИМЯ, ОТЧЕСТВО	ПОДПИСЬ
14.04.2025 г.	ВЫПОЛНИЛ	Ковач С.В.	



Экспликация к поэтажному плану жилого дома, расположенного по адресу:

Свердловская область, городской округ город Екатеринбург, город Екатеринбург, улица Михаила Ананьева, дом 4

Дата записи и литера по плану / Номер секции	Этаж	№ жилого помещения (квартиры)	№ по плану строен. комнаты, кухни...	Назначение жилого помещения: комната, кухня, коридор и т.п.	Общая площадь, кв.м, в том числе:			Фактическая площадь лоджий, балконов, террас, веранд	Площадь лоджий, балконов, террас, веранд с пониж. коэф.	Примечания	Высота помещения по внутреннему обмеру, м
					Общая	Жилая комната	Вспомогательная				
	2	1	1	Прихожая	6,9		6,9				
			2	Кухня	18,9		18,9				
			3	Жилая комната	9,9	9,9					
			4	Жилая комната	10,5	10,5					
			5	Жилая комната	14,0	14,0					
			6	Санузел	4,7		4,7				
			7	Коридор	6,1		6,1				
			8	Санузел	3,4		3,4				
			<b>Итого по квартире 1</b>		<b>74,4</b>	<b>34,4</b>	<b>40,0</b>				
			9	Лоджия	2,6			2,6	1,3		
		2	1	Прихожая	3,4		3,4				
			2	Санузел	4,0		4,0				
			3	Коридор	5,0		5,0				
			4	Жилая комната	11,8	11,8					
			5	Жилая комната	11,2	11,2					
			6	Кухня	17,5		17,5				
			<b>Итого по квартире 2</b>		<b>52,9</b>	<b>23,0</b>	<b>29,9</b>				
			7	Лоджия	2,7			2,7	1,4		
		3	1	Прихожая	4,4		4,4				
			2	Кухня	16,1		16,1				
			3	Жилая комната	12,2	12,2					
			4	Санузел	3,9		3,9				
			<b>Итого по квартире 3</b>		<b>36,6</b>	<b>12,2</b>	<b>24,4</b>				
			5	Лоджия	2,7			2,7	1,4		
		4	1	Прихожая	10,7		10,7				
			2	Санузел	3,9		3,9				
			3	Жилая комната	9,8	9,8					
			4	Жилая комната	11,3	11,3					
			5	Кухня	13,5		13,5				
			6	Санузел	1,9		1,9				
			<b>Итого по квартире 4</b>		<b>51,1</b>	<b>21,1</b>	<b>30,0</b>				
			7	Лоджия	2,2			2,2	1,1		
		5	1	Прихожая	3,4		3,4				
			2	Жилая комната	10,3	10,3					
			3	Кухня	15,5		15,5				
			4	Санузел	4,2		4,2				
			<b>Итого по квартире 5</b>		<b>33,4</b>	<b>10,3</b>	<b>23,1</b>				
			5	Лоджия	2,4			2,4	1,2		
		6	1	Прихожая	4,1		4,1				
			2	Санузел	4,2		4,2				
			3	Кухня	14,1		14,1				
			4	Жилая	11,1	11,1					
			<b>Итого по квартире 6</b>		<b>33,5</b>	<b>11,1</b>	<b>22,4</b>				
			5	Лоджия	2,6			2,6	1,3		
		7	1	Прихожая	5,0		5,0				
			2	Санузел	4,5		4,5				
			3	Жилая комната	11,8	11,8					
			4	Жилая комната	11,7	11,7					
			5	Кухня	14,2		14,2				
			<b>Итого по квартире 7</b>		<b>47,2</b>	<b>23,5</b>	<b>23,7</b>				
			6	Лоджия	2,3			2,3	1,2		
		8	1	Прихожая	4,6		4,6				
			2	Кухня	15,4		15,4				
			3	Жилая комната	11,2	11,2					
			4	Санузел	3,7		3,7				
			<b>Итого по квартире 8</b>		<b>34,9</b>	<b>11,2</b>	<b>23,7</b>				
			5	Лоджия	3,6			3,6	1,8		
		9	1	Прихожая	4,6		4,6				

		2	Санузел	3,7		3,7			
		3	Жилая комната	10,0	10,0				
		4	Кухня	14,5		14,5			
		Итого по квартире 9		32,8	10,0	22,8			
		5	Лоджия	2,3			2,3	1,2	
	10	1	Прихожая	4,4		4,4			
		2	Санузел	5,1		5,1			
		3	Жилая комната	11,5	11,5				
		4	Жилая комната	12,1	12,1				
		5	Жилая комната	10,9	10,9				
		6	Кухня	17,6		17,6			
		7	Санузел	3,7		3,7			
		8	Коридор	5,2		5,2			
		Итого по квартире 10		70,5	34,5	36,0			
		9	Лоджия	2,8			2,8	1,4	
		Итого по 2 этажу		467,3	191,3	276,0			
		Итого по лоджиям 2 этажа		26,2			26,2	13,3	
3	11	1	Прихожая	7,0		7,0			
		2	Кухня	18,8		18,8			
		3	Жилая комната	10,1	10,1				
		4	Жилая комната	10,6	10,6				
		5	Жилая комната	13,9	13,9				
		6	Санузел	4,7		4,7			
		7	Коридор	5,8		5,8			
		8	Санузел	3,4		3,4			
		Итого по квартире 11		74,3	34,6	39,7			
		9	Лоджия	2,6			2,6	1,3	
	12	1	Прихожая	3,4		3,4			
		2	Санузел	4,0		4,0			
		3	Коридор	5,0		5,0			
		4	Жилая комната	11,8	11,8				
		5	Жилая комната	11,1	11,1				
		6	Кухня	17,5		17,5			
		Итого по квартире 12		52,8	22,9	29,9			
		7	Лоджия	2,7			2,7	1,4	
	13	1	Прихожая	4,4		4,4			
		2	Кухня	16,1		16,1			
		3	Жилая комната	12,2	12,2				
		4	Санузел	3,9		3,9			
		Итого по квартире 13		36,6	12,2	24,4			
		5	Лоджия	2,7			2,7	1,4	
	14	1	Прихожая	10,6		10,6			
		2	Санузел	3,9		3,9			
		3	Жилая комната	9,8	9,8				
		4	Жилая комната	11,3	11,3				
		5	Кухня	13,6		13,6			
		6	Санузел	1,9		1,9			
		Итого по квартире 14		51,1	21,1	30,0			
		7	Лоджия	2,1			2,1	1,1	
	15	1	Прихожая	3,4		3,4			
		2	Жилая комната	10,4	10,4				
		3	Кухня	15,5		15,5			
		4	Санузел	4,3		4,3			
		Итого по квартире 15		33,6	10,4	23,2			
		5	Лоджия	2,3			2,3	1,2	
	16	1	Прихожая	4,0		4,0			
		2	Санузел	4,3		4,3			
		3	Кухня	14,2		14,2			
		4	Жилая	11,1	11,1				
		Итого по квартире 16		33,6	11,1	22,5			
		5	Лоджия	2,5			2,5	1,3	
	17	1	Прихожая	5,0		5,0			
		2	Санузел	4,5		4,5			
		3	Жилая комната	11,7	11,7				
		4	Жилая комната	11,7	11,7				
		5	Кухня	14,2		14,2			
		Итого по квартире 17		47,1	23,4	23,7			
		6	Лоджия	2,3			2,3	1,2	
	18	1	Прихожая	4,7		4,7			
		2	Кухня	15,5		15,5			
		3	Жилая комната	11,3	11,3				
		4	Санузел	3,7		3,7			
		Итого по квартире 18		35,2	11,3	23,9			
		5	Лоджия	3,5			3,5	1,8	

		19	1	Прихожая	4,7		4,7		
			2	Санузел	3,7		3,7		
			3	Жилая комната	10,0	10,0			
			4	Кухня	14,5		14,5		
			Итого по квартире 19		32,9	10,0	22,9		
			5	Лоджия	2,3		2,3	1,2	
		20	1	Прихожая	4,4		4,4		
			2	Санузел	5,1		5,1		
			3	Жилая комната	11,4	11,4			
			4	Жилая комната	12,2	12,2			
			5	Жилая комната	10,5	10,5			
			6	Кухня	17,8		17,8		
			7	Санузел	3,7		3,7		
			8	Коридор	5,2		5,2		
			Итого по квартире 20		70,3	34,1	36,2		
			9	Лоджия	2,8		2,8	1,4	
			Итого по 3 этажу		467,5	191,1	276,4		
			Итого по лоджиям 3 этажа		25,8		25,8	13,3	
	4	21	1	Прихожая	6,9		6,9		
			2	Кухня	18,8		18,8		
			3	Жилая комната	9,9	9,9			
			4	Жилая комната	10,5	10,5			
			5	Жилая комната	14,0	14,0			
			6	Санузел	4,7		4,7		
			7	Коридор	6,1		6,1		
			8	Санузел	3,5		3,5		
			Итого по квартире 21		74,4	34,4	40,0		
			9	Лоджия	2,6		2,6	1,3	
		22	1	Прихожая	3,4		3,4		
			2	Санузел	4,0		4,0		
			3	Коридор	5,0		5,0		
			4	Жилая комната	11,8	11,8			
			5	Жилая комната	11,2	11,2			
			6	Кухня	17,5		17,5		
			Итого по квартире 22		52,9	23,0	29,9		
			7	Лоджия	2,7		2,7	1,4	
		23	1	Прихожая	4,4		4,4		
			2	Кухня	16,1		16,1		
			3	Жилая комната	12,2	12,2			
			4	Санузел	3,9		3,9		
			Итого по квартире 23		36,6	12,2	24,4		
			5	Лоджия	2,7		2,7	1,4	
		24	1	Прихожая	10,8		10,8		
			2	Санузел	3,8		3,8		
			3	Жилая комната	9,8	9,8			
			4	Жилая комната	11,3	11,3			
			5	Кухня	13,5		13,5		
			6	Санузел	1,9		1,9		
			Итого по квартире 24		51,1	21,1	30,0		
			7	Лоджия	2,2		2,2	1,1	
		25	1	Прихожая	3,4		3,4		
			2	Жилая комната	10,4	10,4			
			3	Кухня	15,5		15,5		
			4	Санузел	4,2		4,2		
			Итого по квартире 25		33,5	10,4	23,1		
			5	Лоджия	2,4		2,4	1,2	
		26	1	Прихожая	4,1		4,1		
			2	Санузел	4,2		4,2		
			3	Кухня	14,1		14,1		
			4	Жилая	11,1	11,1			
			Итого по квартире 26		33,5	11,1	22,4		
			5	Лоджия	2,5		2,5	1,3	
		27	1	Прихожая	5,0		5,0		
			2	Санузел	4,5		4,5		
			3	Жилая комната	11,7	11,7			
			4	Жилая комната	11,7	11,7			
			5	Кухня	14,3		14,3		
			Итого по квартире 27		47,2	23,4	23,8		
			6	Лоджия	2,3		2,3	1,2	
		28	1	Прихожая	4,6		4,6		
			2	Кухня	15,4		15,4		
			3	Жилая комната	11,2	11,2			
			4	Санузел	3,7		3,7		

Итого по квартире 28			34,9	11,2	23,7		
		5 Лоджия	3,6			3,6	1,8
	29	1 Прихожая	4,7		4,7		
		2 Санузел	3,7		3,7		
		3 Жилая комната	10,0	10,0			
		4 Кухня	14,8		14,8		
Итого по квартире 29			33,2	10,0	23,2		
		5 Лоджия	2,3			2,3	1,2
	30	1 Прихожая	4,4		4,4		
		2 Санузел	5,1		5,1		
		3 Жилая комната	11,6	11,6			
		4 Жилая комната	12,2	12,2			
		5 Жилая комната	10,9	10,9			
		6 Кухня	17,6		17,6		
		7 Санузел	3,7		3,7		
		8 Коридор	5,2		5,2		
Итого по квартире 30			70,7	34,7	36,0		
		9 Лоджия	2,8			2,8	1,4
Итого по 4 этажу			468,0	191,5	276,5		
Итого по лоджиям 4 этажа			26,1			26,1	13,3
5	31	1 Прихожая	6,9		6,9		
		2 Кухня	18,9		18,9		
		3 Жилая комната	9,9	9,9			
		4 Жилая комната	10,5	10,5			
		5 Жилая комната	14,0	14,0			
		6 Санузел	4,7		4,7		
		7 Коридор	6,1		6,1		
		8 Санузел	3,4		3,4		
Итого по квартире 31			74,4	34,4	40,0		
		9 Лоджия	2,6			2,6	1,3
	32	1 Прихожая	3,4		3,4		
		2 Санузел	4,0		4,0		
		3 Коридор	5,0		5,0		
		4 Жилая комната	11,8	11,8			
		5 Жилая комната	11,2	11,2			
		6 Кухня	17,5		17,5		
Итого по квартире 32			52,9	23,0	29,9		
		7 Лоджия	2,7			2,7	1,4
	33	1 Прихожая	4,4		4,4		
		2 Кухня	16,0		16,0		
		3 Жилая комната	12,2	12,2			
		4 Санузел	3,9		3,9		
Итого по квартире 33			36,5	12,2	24,3		
		5 Лоджия	2,7			2,7	1,4
	34	1 Прихожая	10,8		10,8		
		2 Санузел	3,9		3,9		
		3 Жилая комната	9,8	9,8			
		4 Жилая комната	11,3	11,3			
		5 Кухня	13,5		13,5		
		6 Санузел	1,9		1,9		
Итого по квартире 34			51,2	21,1	30,1		
		7 Лоджия	2,2			2,2	1,1
	35	1 Прихожая	3,4		3,4		
		2 Жилая комната	10,4	10,4			
		3 Кухня	15,5		15,5		
		4 Санузел	4,2		4,2		
Итого по квартире 35			33,5	10,4	23,1		
		5 Лоджия	2,4			2,4	1,2
	36	1 Прихожая	4,1		4,1		
		2 Санузел	4,2		4,2		
		3 Кухня	14,1		14,1		
		4 Жилая	11,1	11,1			
Итого по квартире 36			33,5	11,1	22,4		
		5 Лоджия	2,6			2,6	1,3
	37	1 Прихожая	5,0		5,0		
		2 Санузел	4,4		4,4		
		3 Жилая комната	11,8	11,8			
		4 Жилая комната	11,7	11,7			
		5 Кухня	14,2		14,2		
Итого по квартире 37			47,1	23,5	23,6		
		6 Лоджия	2,3			2,3	1,2
	38	1 Прихожая	4,6		4,6		
		2 Кухня	15,5		15,5		

			3	Жилая комната	11,2	11,2				
			4	Санузел	3,7		3,7			
			Итого по квартире 38		35,0	11,2	23,8			
			5	Лоджия	3,6			3,6	1,8	
		39	1	Прихожая	4,7		4,7			
			2	Санузел	3,7		3,7			
			3	Жилая комната	10,0	10,0				
			4	Кухня	14,6		14,6			
			Итого по квартире 39		33,0	10,0	23,0			
			5	Лоджия	2,3			2,3	1,2	
		40	1	Прихожая	4,4		4,4			
			2	Санузел	5,1		5,1			
			3	Жилая комната	11,6	11,6				
			4	Жилая комната	12,2	12,2				
			5	Жилая комната	11,0	11,0				
			6	Кухня	17,6		17,6			
			7	Санузел	3,7		3,7			
			8	Коридор	5,2		5,2			
			Итого по квартире 40		70,8	34,8	36,0			
			9	Лоджия	2,8			2,8	1,4	
			Итого по 5 этажу		467,9	191,7	276,2			
			Итого по лоджиям 5 этажа		26,2			26,2	13,3	
					0,0					
	6	41	1	Прихожая	6,9		6,9			
			2	Кухня	18,8		18,8			
			3	Жилая комната	10,0	10,0				
			4	Жилая комната	10,5	10,5				
			5	Жилая комната	14,0	14,0				
			6	Санузел	4,6		4,6			
			7	Коридор	5,9		5,9			
			8	Санузел	3,4		3,4			
			Итого по квартире 41		74,1	34,5	39,6			
			9	Лоджия	2,6			2,6	1,3	
		42	1	Прихожая	3,4		3,4			
			2	Санузел	4,0		4,0			
			3	Коридор	5,0		5,0			
			4	Жилая комната	11,7	11,7				
			5	Жилая комната	11,2	11,2				
			6	Кухня	17,2		17,2			
			Итого по квартире 42		52,5	22,9	29,6			
			7	Лоджия	2,7			2,7	1,4	
		43	1	Прихожая	4,3		4,3			
			2	Кухня	16,3		16,3			
			3	Жилая комната	12,0	12,0				
			4	Санузел	3,8		3,8			
			Итого по квартире 43		36,4	12,0	24,4			
			5	Лоджия	2,4			2,4	1,2	
		44	1	Прихожая	10,6		10,6			
			2	Санузел	3,8		3,8			
			3	Жилая комната	9,8	9,8				
			4	Жилая комната	11,3	11,3				
			5	Кухня	13,5		13,5			
			6	Санузел	1,8		1,8			
			Итого по квартире 44		50,8	21,1	29,7			
			7	Лоджия	2,2			2,2	1,1	
		45	1	Прихожая	3,4		3,4			
			2	Жилая комната	10,4	10,4				
			3	Кухня	15,4		15,4			
			4	Санузел	4,3		4,3			
			Итого по квартире 45		33,5	10,4	23,1			
			5	Лоджия	2,3			2,3	1,2	
		46	1	Прихожая	4,0		4,0			
			2	Санузел	4,3		4,3			
			3	Кухня	14,2		14,2			
			4	Жилая	11,1	11,1				
			Итого по квартире 46		33,6	11,1	22,5			
			5	Лоджия	2,6			2,6	1,3	
		47	1	Прихожая	5,0		5,0			
			2	Санузел	4,5		4,5			
			3	Жилая комната	11,8	11,8				
			4	Жилая комната	11,7	11,7				
			5	Кухня	14,1		14,1			
			Итого по квартире 47		47,1	23,5	23,6			
			6	Лоджия	2,3			2,3	1,2	
		48	1	Прихожая	4,6		4,6			

			2	Кухня	15,5		15,5			
			3	Жилая комната	11,1	11,1				
			4	Санузел	3,7		3,7			
			Итого по квартире 48		34,9	11,1	23,8			
			5	Лоджия	3,6			3,6	1,8	
		49	1	Прихожая	4,6		4,6			
			2	Санузел	3,7		3,7			
			3	Жилая комната	9,9	9,9				
			4	Кухня	14,7		14,7			
			Итого по квартире 49		32,9	9,9	23,0			
			5	Лоджия	2,3			2,3	1,2	
		50	1	Прихожая	4,4		4,4			
			2	Санузел	5,1		5,1			
			3	Жилая комната	11,4	11,4				
			4	Жилая комната	12,2	12,2				
			5	Жилая комната	10,9	10,9				
			6	Кухня	17,7		17,7			
			7	Санузел	3,7		3,7			
			8	Коридор	5,1		5,1			
			Итого по квартире 50		70,5	34,5	36,0			
			9	Лоджия	2,8			2,8	1,4	
			Итого по 6 этажу		466,3	191,0	275,3			
			Итого по лоджиям 6 этажа		25,8			25,8	13,1	
	7	51	1	Прихожая	7,0		7,0			
			2	Кухня	18,8		18,8			
			3	Жилая комната	10,0	10,0				
			4	Жилая комната	10,5	10,5				
			5	Жилая комната	14,0	14,0				
			6	Санузел	4,7		4,7			
			7	Коридор	5,9		5,9			
			8	Санузел	3,4		3,4			
			Итого по квартире 51		74,3	34,5	39,8			
			9	Лоджия	2,6			2,6	1,3	
		52	1	Прихожая	3,4		3,4			
			2	Санузел	4,1		4,1			
			3	Коридор	5,0		5,0			
			4	Жилая комната	11,7	11,7				
			5	Жилая комната	11,2	11,2				
			6	Кухня	17,3		17,3			
			Итого по квартире 52		52,7	22,9	29,8			
			7	Лоджия	2,6			2,6	1,3	
		53	1	Прихожая	4,3		4,3			
			2	Кухня	16,2		16,2			
			3	Жилая комната	12,1	12,1				
			4	Санузел	3,8		3,8			
			Итого по квартире 53		36,4	12,1	24,3			
			5	Лоджия	2,4			2,4	1,2	
		54	1	Прихожая	10,6		10,6			
			2	Санузел	3,9		3,9			
			3	Жилая комната	9,9	9,9				
			4	Жилая комната	11,3	11,3				
			5	Кухня	13,5		13,5			
			6	Санузел	1,9		1,9			
			Итого по квартире 54		51,1	21,2	29,9			
			7	Лоджия	2,2			2,2	1,1	
		55	1	Прихожая	3,4		3,4			
			2	Жилая комната	10,4	10,4				
			3	Кухня	15,5		15,5			
			4	Санузел	4,3		4,3			
			Итого по квартире 55		33,6	10,4	23,2			
			5	Лоджия	2,3			2,3	1,2	
		56	1	Прихожая	4,1		4,1			
			2	Санузел	4,3		4,3			
			3	Кухня	14,1		14,1			
			4	Жилая	11,0	11,0				
			Итого по квартире 56		33,5	11,0	22,5			
			5	Лоджия	2,6			2,6	1,3	
		57	1	Прихожая	5,0		5,0			
			2	Санузел	4,5		4,5			
			3	Жилая комната	11,7	11,7				
			4	Жилая комната	11,7	11,7				
			5	Кухня	14,1		14,1			
			Итого по квартире 57		47,0	23,4	23,6			
			6	Лоджия	2,3			2,3	1,2	

		58	1	Прихожая	4,7		4,7		
			2	Кухня	14,9		14,9		
			3	Жилая комната	11,1	11,1			
			4	Санузел	3,7		3,7		
			Итого по квартире 58		34,4	11,1	23,3		
			5	Лоджия	3,6			3,6	1,8
		59	1	Прихожая	4,6		4,6		
			2	Санузел	3,7		3,7		
			3	Жилая комната	10,0	10,0			
			4	Кухня	14,7		14,7		
			Итого по квартире 59		33,0	10,0	23,0		
			5	Лоджия	2,3			2,3	1,2
		60	1	Прихожая	4,4		4,4		
			2	Санузел	5,1		5,1		
			3	Жилая комната	11,4	11,4			
			4	Жилая комната	12,2	12,2			
			5	Жилая комната	11,0	11,0			
			6	Кухня	17,7		17,7		
			7	Санузел	3,7		3,7		
			8	Коридор	5,1		5,1		
			Итого по квартире 60		70,6	34,6	36,0		
			9	Лоджия	2,9			2,9	1,5
			Итого по 7 этажу		466,6	191,2	275,4		
			Итого по лоджиям 7 этажа		25,8			25,8	13,1
8		61	1	Прихожая	6,9		6,9		
			2	Кухня	18,8		18,8		
			3	Жилая комната	10,0	10,0			
			4	Жилая комната	10,5	10,5			
			5	Жилая комната	14,0	14,0			
			6	Санузел	4,7		4,7		
			7	Коридор	5,9		5,9		
			8	Санузел	3,4		3,4		
			Итого по квартире 61		74,2	34,5	39,7		
			9	Лоджия	2,6			2,6	1,3
		62	1	Прихожая	3,2		3,2		
			2	Санузел	4,1		4,1		
			3	Коридор	5,0		5,0		
			4	Жилая комната	11,7	11,7			
			5	Жилая комната	11,2	11,2			
			6	Кухня	17,2		17,2		
			Итого по квартире 62		52,4	22,9	29,5		
			7	Лоджия	2,6			2,6	1,3
		63	1	Прихожая	4,3		4,3		
			2	Кухня	16,3		16,3		
			3	Жилая комната	12,0	12,0			
			4	Санузел	3,8		3,8		
			Итого по квартире 63		36,4	12,0	24,4		
			5	Лоджия	2,4			2,4	1,2
		64	1	Прихожая	10,6		10,6		
			2	Санузел	3,9		3,9		
			3	Жилая комната	9,9	9,9			
			4	Жилая комната	11,3	11,3			
			5	Кухня	13,5		13,5		
			6	Санузел	1,8		1,8		
			Итого по квартире 64		51,0	21,2	29,8		
			7	Лоджия	2,2			2,2	1,1
		65	1	Прихожая	3,4		3,4		
			2	Жилая комната	10,4	10,4			
			3	Кухня	15,5		15,5		
			4	Санузел	4,3		4,3		
			Итого по квартире 65		33,6	10,4	23,2		
			5	Лоджия	2,3			2,3	1,2
		66	1	Прихожая	4,0		4,0		
			2	Санузел	4,3		4,3		
			3	Кухня	14,1		14,1		
			4	Жилая	11,1	11,1			
			Итого по квартире 66		33,5	11,1	22,4		
			5	Лоджия	2,6			2,6	1,3
		67	1	Прихожая	5,0		5,0		
			2	Санузел	4,5		4,5		
			3	Жилая комната	11,7	11,7			
			4	Жилая комната	11,7	11,7			
			5	Кухня	14,1		14,1		
			Итого по квартире 67		47,0	23,4	23,6		



Итого по квартире 77				47,0	23,5	23,5			
		6	Лоджия	2,3			2,3	1,2	
		78	1 Прихожая	4,6		4,6			
			2 Кухня	15,5		15,5			
			3 Жилая комната	11,2	11,2				
			4 Санузел	3,7		3,7			
Итого по квартире 78				35,0	11,2	23,8			
			5 Лоджия	3,6			3,6	1,8	
		79	1 Прихожая	4,6		4,6			
			2 Санузел	3,7		3,7			
			3 Жилая комната	10,0	10,0				
			4 Кухня	14,6		14,6			
Итого по квартире 79				32,9	10,0	22,9			
			5 Лоджия	2,3			2,3	1,2	
		80	1 Прихожая	4,3		4,3			
			2 Санузел	5,2		5,2			
			3 Жилая комната	11,4	11,4				
			4 Жилая комната	12,2	12,2				
			5 Жилая комната	11,0	11,0				
			6 Кухня	17,7		17,7			
			7 Санузел	3,6		3,6			
			8 Коридор	5,1		5,1			
Итого по квартире 80				70,5	34,6	35,9			
			9 Лоджия	6,2			6,2	3,1	
Итого по 9 этажу				467,4	191,8	275,6			
Итого по лоджиям 9 этажа				32,1			32,1	16,3	
	10	81	1 Прихожая	7,0		7,0			
			2 Кухня	18,8		18,8			
			3 Жилая комната	10,0	10,0				
			4 Жилая комната	10,5	10,5				
			5 Жилая комната	14,0	14,0				
			6 Санузел	4,6		4,6			
			7 Коридор	5,8		5,8			
			8 Санузел	3,4		3,4			
Итого по квартире 81				74,1	34,5	39,6			
			9 Лоджия	2,6			2,6	1,3	
		82	1 Прихожая	3,4		3,4			
			2 Санузел	4,0		4,0			
			3 Коридор	5,0		5,0			
			4 Жилая комната	11,7	11,7				
			5 Жилая комната	11,2	11,2				
			6 Кухня	17,3		17,3			
Итого по квартире 82				52,6	22,9	29,7			
			7 Лоджия	2,7			2,7	1,4	
		83	1 Прихожая	4,3		4,3			
			2 Кухня	16,3		16,3			
			3 Жилая комната	12,2	12,2				
			4 Санузел	3,9		3,9			
Итого по квартире 83				36,7	12,2	24,5			
			5 Лоджия	2,7			2,7	1,4	
		84	1 Прихожая	10,7		10,7			
			2 Санузел	3,8		3,8			
			3 Жилая комната	9,8	9,8				
			4 Жилая комната	11,3	11,3				
			5 Кухня	13,6		13,6			
			6 Санузел	1,8		1,8			
Итого по квартире 84				51,0	21,1	29,9			
			7 Лоджия	4,9			4,9	2,5	
		85	1 Прихожая	3,4		3,4			
			2 Жилая комната	10,5	10,5				
			3 Кухня	15,5		15,5			
			4 Санузел	4,3		4,3			
Итого по квартире 85				33,7	10,5	23,2			
			5 Лоджия	2,3			2,3	1,2	
		86	1 Прихожая	4,1		4,1			
			2 Санузел	4,3		4,3			
			3 Кухня	14,1		14,1			
			4 Жилая	11,0	11,0				
Итого по квартире 86				33,5	11,0	22,5			
			5 Лоджия	2,6			2,6	1,3	
		87	1 Прихожая	5,0		5,0			
			2 Санузел	4,5		4,5			
			3 Жилая комната	11,8	11,8				

			4	Жилая комната	11,7	11,7				
			5	Кухня	14,0		14,0			
			Итого по квартире 87		47,0	23,5	23,5			
			6	Лоджия	2,3			2,3	1,2	
		88	1	Прихожая	4,7		4,7			
			2	Кухня	15,5		15,5			
			3	Жилая комната	11,2	11,2				
			4	Санузел	3,7		3,7			
			Итого по квартире 88		35,1	11,2	23,9			
			5	Лоджия	3,6			3,6	1,8	
		89	1	Прихожая	4,6		4,6			
			2	Санузел	3,7		3,7			
			3	Жилая комната	10,0	10,0				
			4	Кухня	14,6		14,6			
			Итого по квартире 89		32,9	10,0	22,9			
			5	Лоджия	2,3			2,3	1,2	
		90	1	Прихожая	4,3		4,3			
			2	Санузел	5,1		5,1			
			3	Жилая комната	11,4	11,4				
			4	Жилая комната	12,2	12,2				
			5	Жилая комната	11,0	11,0				
			6	Кухня	17,6		17,6			
			7	Санузел	3,6		3,6			
			8	Коридор	5,1		5,1			
			Итого по квартире 90		70,3	34,6	35,7			
			9	Лоджия	6,2			6,2	3,1	
			Итого по 10 этажу		466,9	191,5	275,4			
			Итого по лоджиям 10 этажа		32,2	0,0	0,0	32,2	16,4	
	11	91	1	Прихожая	6,9		6,9			
			2	Кухня	18,8		18,8			
			3	Жилая комната	10,0	10,0				
			4	Жилая комната	10,6	10,6				
			5	Жилая комната	14,0	14,0				
			6	Санузел	4,7		4,7			
			7	Коридор	5,9		5,9			
			8	Санузел	3,4		3,4			
			Итого по квартире 91		74,3	34,6	39,7			
			9	Лоджия	2,6			2,6	1,3	
		92	1	Прихожая	3,4		3,4			
			2	Санузел	4,0		4,0			
			3	Коридор	5,2		5,2			
			4	Жилая комната	11,7	11,7				
			5	Жилая комната	11,2	11,2				
			6	Кухня	17,3		17,3			
			Итого по квартире 92		52,8	22,9	29,9			
			7	Лоджия	2,6			2,6	1,3	
		93	1	Прихожая	4,4		4,4			
			2	Кухня	16,2		16,2			
			3	Жилая комната	12,1	12,1				
			4	Санузел	3,9		3,9			
			Итого по квартире 93		36,6	12,1	24,5			
			5	Лоджия	2,6			2,6	1,3	
		94	1	Прихожая	10,6		10,6			
			2	Санузел	3,8		3,8			
			3	Жилая комната	9,8	9,8				
			4	Жилая комната	11,3	11,3				
			5	Кухня	13,5		13,5			
			6	Санузел	1,9		1,9			
			Итого по квартире 94		50,9	21,1	29,8			
			7	Лоджия	4,6			4,6	2,3	
		95	1	Прихожая	3,5		3,5			
			2	Жилая комната	10,5	10,5				
			3	Кухня	15,3		15,3			
			4	Санузел	4,4		4,4			
			Итого по квартире 95		33,7	10,5	23,2			
			5	Лоджия	2,4			2,4	1,2	
		96	1	Прихожая	4,0		4,0			
			2	Санузел	4,3		4,3			
			3	Кухня	14,1		14,1			
			4	Жилая	11,0	11,0				
			Итого по квартире 96		33,4	11,0	22,4			
			5	Лоджия	2,6			2,6	1,3	
		97	1	Прихожая	5,0		5,0			

			2 Санузел	4,5		4,5			
			3 Жилая комната	11,7	11,7				
			4 Жилая комната	11,7	11,7				
			5 Кухня	14,2		14,2			
			<b>Итого по квартире 97</b>	<b>47,1</b>	<b>23,4</b>	<b>23,7</b>			
			6 Лоджия	4,6			4,6	2,3	
		98	1 Прихожая	4,6		4,6			
			2 Кухня	15,8		15,8			
			3 Жилая комната	11,1	11,1				
			4 Санузел	3,7		3,7			
			<b>Итого по квартире 98</b>	<b>35,2</b>	<b>11,1</b>	<b>24,1</b>			
			5 Лоджия	3,7			3,7	1,9	
		99	1 Прихожая	4,6		4,6			
			2 Санузел	3,7		3,7			
			3 Жилая комната	10,0	10,0				
			4 Кухня	14,8		14,8			
			<b>Итого по квартире 99</b>	<b>33,1</b>	<b>10,0</b>	<b>23,1</b>			
			5 Лоджия	2,3			2,3	1,2	
		100	1 Прихожая	4,4		4,4			
			2 Санузел	5,1		5,1			
			3 Жилая комната	11,6	11,6				
			4 Жилая комната	12,1	12,1				
			5 Жилая комната	11,1	11,1				
			6 Кухня	17,6		17,6			
			7 Санузел	3,7		3,7			
			8 Коридор	5,1		5,1			
			<b>Итого по квартире 100</b>	<b>70,7</b>	<b>34,8</b>	<b>35,9</b>			
			9 Лоджия	5,5			5,5	2,8	
			<b>Итого по 11 этажу</b>	<b>467,8</b>	<b>191,5</b>	<b>276,3</b>			
			<b>Итого по лоджиям 11 этажа</b>	<b>33,5</b>			<b>33,5</b>	<b>16,9</b>	
	12	101	1 Прихожая	6,9		6,9			
			2 Кухня	18,9		18,9			
			3 Жилая комната	9,9	9,9				
			4 Жилая комната	10,5	10,5				
			5 Жилая комната	14,0	14,0				
			6 Санузел	4,7		4,7			
			7 Коридор	6,1		6,1			
			8 Санузел	3,4		3,4			
			<b>Итого по квартире 101</b>	<b>74,4</b>	<b>34,4</b>	<b>40,0</b>			
			9 Лоджия	2,6			2,6	1,3	
		102	1 Прихожая	3,4		3,4			
			2 Санузел	4,0		4,0			
			3 Коридор	5,0		5,0			
			4 Жилая комната	11,8	11,8				
			5 Жилая комната	11,2	11,2				
			6 Кухня	17,5		17,5			
			<b>Итого по квартире 102</b>	<b>52,9</b>	<b>23,0</b>	<b>29,9</b>			
			7 Лоджия	2,7			2,7	1,4	
		103	1 Прихожая	4,4		4,4			
			2 Кухня	16,0		16,0			
			3 Жилая комната	12,2	12,2				
			4 Санузел	3,9		3,9			
			<b>Итого по квартире 103</b>	<b>36,5</b>	<b>12,2</b>	<b>24,3</b>			
			5 Лоджия	2,7			2,7	1,4	
		104	1 Прихожая	10,8		10,8			
			2 Санузел	3,9		3,9			
			3 Жилая комната	9,8	9,8				
			4 Жилая комната	11,3	11,3				
			5 Кухня	13,5		13,5			
			6 Санузел	1,9		1,9			
			<b>Итого по квартире 104</b>	<b>51,2</b>	<b>21,1</b>	<b>30,1</b>			
			7 Лоджия	4,2			4,2	2,1	
		105	1 Прихожая	3,4		3,4			
			2 Жилая комната	10,4	10,4				
			3 Кухня	15,5		15,5			
			4 Санузел	4,3		4,3			
			<b>Итого по квартире 105</b>	<b>33,6</b>	<b>10,4</b>	<b>23,2</b>			
			5 Лоджия	2,4			2,4	1,2	
		106	1 Прихожая	4,0		4,0			
			2 Санузел	4,3		4,3			
			3 Кухня	14,1		14,1			
			4 Жилая	11,1	11,1				
			<b>Итого по квартире 106</b>	<b>33,5</b>	<b>11,1</b>	<b>22,4</b>			
			5 Лоджия	2,7			2,7	1,4	

		107	1	Прихожая	5,0		5,0		
			2	Санузел	4,5		4,5		
			3	Жилая комната	11,8	11,8			
			4	Жилая комната	11,7	11,7			
			5	Кухня	14,1		14,1		
			Итого по квартире 107		47,1	23,5	23,6		
			6	Лоджия	4,9			4,9	2,5
		108	1	Прихожая	4,6		4,6		
			2	Кухня	15,5		15,5		
			3	Жилая комната	11,2	11,2			
			4	Санузел	3,7		3,7		
			Итого по квартире 108		35,0	11,2	23,8		
			5	Лоджия	3,7			3,7	1,9
		109	1	Прихожая	4,6		4,6		
			2	Санузел	3,7		3,7		
			3	Жилая комната	10,0	10,0			
			4	Кухня	14,8		14,8		
			Итого по квартире 109		33,1	10,0	23,1		
			5	Лоджия	2,1			2,1	1,1
		110	1	Прихожая	4,4		4,4		
			2	Санузел	5,1		5,1		
			3	Жилая комната	11,5	11,5			
			4	Жилая комната	12,2	12,2			
			5	Жилая комната	11,1	11,1			
			6	Кухня	17,7		17,7		
			7	Санузел	3,8		3,8		
			8	Коридор	5,1		5,1		
			Итого по квартире 110		70,9	34,8	36,1		
			9	Лоджия	5,5			5,5	2,8
			Итого по 12 этажу		468,2	191,7	276,5		
			Итого по лоджиям 12 этажа		33,5			33,5	17,1
	13	111	1	Прихожая	6,9		6,9		
			2	Кухня	18,8		18,8		
			3	Жилая комната	10,1	10,1			
			4	Жилая комната	10,6	10,6			
			5	Жилая комната	13,9	13,9			
			6	Санузел	4,7		4,7		
			7	Коридор	5,8		5,8		
			8	Санузел	3,5		3,5		
			Итого по квартире 111		74,3	34,6	39,7		
			9	Лоджия	2,6			2,6	1,3
		112	1	Прихожая	3,4		3,4		
			2	Санузел	4,1		4,1		
			3	Коридор	5,2		5,2		
			4	Жилая комната	11,7	11,7			
			5	Жилая комната	11,2	11,2			
			6	Кухня	17,3		17,3		
			Итого по квартире 112		52,9	22,9	30,0		
			7	Лоджия	2,5			2,5	1,3
		113	1	Прихожая	4,4		4,4		
			2	Кухня	16,2		16,2		
			3	Жилая комната	12,2	12,2			
			4	Санузел	3,9		3,9		
			Итого по квартире 113		36,7	12,2	24,5		
			5	Лоджия	2,7			2,7	1,4
		114	1	Прихожая	10,6		10,6		
			2	Санузел	3,8		3,8		
			3	Жилая комната	9,9	9,9			
			4	Жилая комната	11,3	11,3			
			5	Кухня	13,5		13,5		
			6	Санузел	1,9		1,9		
			Итого по квартире 114		51,0	21,2	29,8		
			7	Лоджия	4,4			4,4	2,2
		115	1	Прихожая	3,5		3,5		
			2	Жилая комната	10,4	10,4			
			3	Кухня	15,3		15,3		
			4	Санузел	4,3		4,3		
			Итого по квартире 115		33,5	10,4	23,1		
			5	Лоджия	2,3			2,3	1,2
		116	1	Прихожая	4,0		4,0		
			2	Санузел	4,3		4,3		
			3	Кухня	14,1		14,1		
			4	Жилая	11,0	11,0			
			Итого по квартире 116		33,4	11,0	22,4		

			5	Лоджия	2,7			2,7	1,4		
		117	1	Прихожая	5,0			5,0			
			2	Санузел	4,5			4,5			
			3	Жилая комната	11,8	11,8					
			4	Жилая комната	11,7	11,7					
			5	Кухня	14,2			14,2			
			Итого по квартире 117		47,2	23,5		23,7			
			6	Лоджия	4,9			4,9	2,5		
		118	1	Прихожая	4,6			4,6			
			2	Кухня	15,8			15,8			
			3	Жилая комната	11,2	11,2					
			4	Санузел	3,7			3,7			
			Итого по квартире 118		35,3	11,2		24,1			
			5	Лоджия	3,4			3,4	1,7		
					0,0						
		119	1	Прихожая	4,6			4,6			
			2	Санузел	3,7			3,7			
			3	Жилая комната	10,1	10,1					
			4	Кухня	14,8			14,8			
			Итого по квартире 119		33,2	10,1		23,1			
			5	Лоджия	2,4			2,4	1,2		
		120	1	Прихожая	4,4			4,4			
			2	Санузел	5,1			5,1			
			3	Жилая комната	11,5	11,5					
			4	Жилая комната	12,3	12,3					
			5	Жилая комната	11,0	11,0					
			6	Кухня	17,7			17,7			
			7	Санузел	3,7			3,7			
			8	Коридор	5,1			5,1			
			Итого по квартире 120		70,8	34,8		36,0			
			9	Лоджия	5,4			5,4	2,7		
			Итого по 13 этажу		468,3	191,9		276,4			
			Итого по лоджиям 13 этажа		33,3			33,3	16,9		
					0,0						
14		121	1	Прихожая	7,0			7,0			
			2	Кухня	18,9			18,9			
			3	Жилая комната	10,0	10,0					
			4	Жилая комната	10,6	10,6					
			5	Жилая комната	13,9	13,9					
			6	Санузел	4,7			4,7			
			7	Коридор	5,9			5,9			
			8	Санузел	3,4			3,4			
			Итого по квартире 121		74,4	34,5		39,9			
			9	Лоджия	2,6			2,6	1,3		
		122	1	Прихожая	3,4			3,4			
			2	Санузел	4,0			4,0			
			3	Коридор	5,1			5,1			
			4	Жилая комната	11,7	11,7					
			5	Жилая комната	11,2	11,2					
			6	Кухня	17,3			17,3			
			Итого по квартире 122		52,7	22,9		29,8			
			7	Лоджия	2,6			2,6	1,3		
		123	1	Прихожая	4,4			4,4			
			2	Кухня	16,3			16,3			
			3	Жилая комната	12,1	12,1					
			4	Санузел	3,9			3,9			
			Итого по квартире 123		36,7	12,1		24,6			
			5	Лоджия	2,6			2,6	1,3		
		124	1	Прихожая	10,6			10,6			
			2	Санузел	3,9			3,9			
			3	Жилая комната	9,9	9,9					
			4	Жилая комната	11,4	11,4					
			5	Кухня	13,5			13,5			
			6	Санузел	1,8			1,8			
			Итого по квартире 124		51,1	21,3		29,8			
			7	Лоджия	4,6			4,6	2,3		
		125	1	Прихожая	3,4			3,4			
			2	Жилая комната	10,5	10,5					
			3	Кухня	15,3			15,3			
			4	Санузел	4,3			4,3			
			Итого по квартире 125		33,5	10,5		23,0			
			5	Лоджия	2,4			2,4	1,2		
		126	1	Прихожая	4,1			4,1			
			2	Санузел	4,3			4,3			
			3	Кухня	14,0			14,0			
			4	Жилая	11,1	11,1					







Итого по 16 этажу	467,8	191,5	276,3			
Итого по лоджиям 16 этажа	33,8			33,8	17,1	

	17	151	1	Прихожая	6,9		6,9			
			2	Кухня	18,8		18,8			
			3	Жилая комната	9,9	9,9				
			4	Жилая комната	10,5	10,5				
			5	Жилая комната	13,9	13,9				
			6	Санузел	4,7		4,7			
			7	Коридор	5,9		5,9			
			8	Санузел	3,4		3,4			
			Итого по квартире 151		74,0	34,3	39,7			
			9	Лоджия	2,6			2,6	1,3	
		152	1	Прихожая	3,4		3,4			
			2	Санузел	4,0		4,0			
			3	Коридор	5,2		5,2			
			4	Жилая комната	11,6	11,6				
			5	Жилая комната	11,2	11,2				
			6	Кухня	17,3		17,3			
			Итого по квартире 152		52,7	22,8	29,9			
			7	Лоджия	2,4			2,4	1,2	
		153	1	Прихожая	4,4		4,4			
			2	Кухня	16,4		16,4			
			3	Жилая комната	12,1	12,1				
			4	Санузел	3,9		3,9			
			Итого по квартире 153		36,8	12,1	24,7			
			5	Лоджия	2,7			2,7	1,4	
		154	1	Прихожая	10,7		10,7			
			2	Санузел	3,8		3,8			
			3	Жилая комната	9,8	9,8				
			4	Жилая комната	11,3	11,3				
			5	Кухня	13,5		13,5			
			6	Санузел	1,8		1,8			
			Итого по квартире 154		50,9	21,1	29,8			
			7	Лоджия	4,2			4,2	2,1	
		155	1	Прихожая	3,4		3,4			
			2	Жилая комната	10,5	10,5				
			3	Кухня	15,4		15,4			
			4	Санузел	4,3		4,3			
			Итого по квартире 155		33,6	10,5	23,1			
			5	Лоджия	2,3			2,3	1,2	
		156	1	Прихожая	4,1		4,1			
			2	Санузел	4,3		4,3			
			3	Кухня	14,0		14,0			
			4	Жилая	11,1	11,1				
			Итого по квартире 156		33,5	11,1	22,4			
			5	Лоджия	2,7			2,7	1,4	
		157	1	Прихожая	5,1		5,1			
			2	Санузел	4,5		4,5			
			3	Жилая комната	11,8	11,8				
			4	Жилая комната	11,7	11,7				
			5	Кухня	14,3		14,3			
			Итого по квартире 157		47,4	23,5	23,9			
			6	Лоджия	5,0			5,0	2,5	
		158	1	Прихожая	4,6		4,6			
			2	Кухня	15,6		15,6			
			3	Жилая комната	11,2	11,2				
			4	Санузел	3,7		3,7			
			Итого по квартире 158		35,1	11,2	23,9			
			5	Лоджия	3,7			3,7	1,9	
		159	1	Прихожая	4,6		4,6			
			2	Санузел	3,8		3,8			
			3	Жилая комната	10,1	10,1				
			4	Кухня	14,7		14,7			
			Итого по квартире 159		33,2	10,1	23,1			
			5	Лоджия	2,4			2,4	1,2	
		160	1	Прихожая	4,4		4,4			
			2	Санузел	5,1		5,1			
			3	Жилая комната	11,4	11,4				
			4	Жилая комната	12,4	12,4				
			5	Жилая комната	11,0	11,0				
			6	Кухня	17,7		17,7			
			7	Санузел	3,7		3,7			
			8	Коридор	5,1		5,1			
			Итого по квартире 160		70,8	34,8	36,0			
			9	Лоджия	5,6			5,6	2,8	
		Итого по 17 этажу		468,0	191,5	276,5				

Итого по лоджиям 17 этажа	33,6		33,6	17,0	
---------------------------	------	--	------	------	--

18	161	1	Прихожая	6,9		6,9			
		2	Кухня	18,9		18,9			
		3	Жилая комната	9,9	9,9				
		4	Жилая комната	10,6	10,6				
		5	Жилая комната	14,0	14,0				
		6	Санузел	4,7		4,7			
		7	Коридор	6,1		6,1			
		8	Санузел	3,4		3,4			
		Итого по квартире 161		74,5	34,5	40,0			
		9	Лоджия	2,4			2,4	1,2	
	162	1	Прихожая	3,4		3,4			
		2	Санузел	4,0		4,0			
		3	Коридор	5,0		5,0			
		4	Жилая комната	11,8	11,8				
		5	Жилая комната	11,2	11,2				
		6	Кухня	17,5		17,5			
		Итого по квартире 162		52,9	23,0	29,9			
		7	Лоджия	2,7			2,7	1,4	
	163	1	Прихожая	4,4		4,4			
		2	Кухня	16,0		16,0			
		3	Жилая комната	12,2	12,2				
		4	Санузел	3,9		3,9			
		Итого по квартире 163		36,5	12,2	24,3			
		5	Лоджия	2,7			2,7	1,4	
	164	1	Прихожая	10,8		10,8			
		2	Санузел	3,9		3,9			
		3	Жилая комната	9,8	9,8				
		4	Жилая комната	11,3	11,3				
		5	Кухня	13,5		13,5			
		6	Санузел	1,9		1,9			
		Итого по квартире 164		51,2	21,1	30,1			
		7	Лоджия	4,4			4,4	2,2	
	165	1	Прихожая	3,4		3,4			
		2	Жилая комната	10,4	10,4				
		3	Кухня	15,5		15,5			
		4	Санузел	4,3		4,3			
		Итого по квартире 165		33,6	10,4	23,2			
		5	Лоджия	2,4			2,4	1,2	
	166	1	Прихожая	4,0		4,0			
		2	Санузел	4,3		4,3			
		3	Кухня	14,1		14,1			
		4	Жилая	11,1	11,1				
		Итого по квартире 166		33,5	11,1	22,4			
		5	Лоджия	4,8			4,8	2,4	
	167	1	Прихожая	5,0		5,0			
		2	Санузел	4,5		4,5			
		3	Жилая комната	11,7	11,7				
		4	Жилая комната	11,7	11,7				
		5	Кухня	14,1		14,1			
		Итого по квартире 167		47,0	23,4	23,6			
		6	Лоджия	5,0			5,0	2,5	
	168	1	Прихожая	4,6		4,6			
		2	Кухня	15,4		15,4			
		3	Жилая комната	11,2	11,2				
		4	Санузел	3,7		3,7			
		Итого по квартире 168		34,9	11,2	23,7			
		5	Лоджия	5,2			5,2	2,6	
	169	1	Прихожая	4,6		4,6			
		2	Санузел	3,7		3,7			
		3	Жилая комната	10,0	10,0				
		4	Кухня	14,8		14,8			
		Итого по квартире 169		33,1	10,0	23,1			
		5	Лоджия	2,3			2,3	1,2	
	170	1	Прихожая	4,4		4,4			
		2	Санузел	5,1		5,1			
		3	Жилая комната	11,5	11,5				
		4	Жилая комната	12,1	12,1				
		5	Жилая комната	11,1	11,1				
		6	Кухня	17,6		17,6			
		7	Санузел	3,8		3,8			
		8	Коридор	5,1		5,1			
		Итого по квартире 170		70,7	34,7	36,0			
		9	Лоджия	5,2			5,2	2,6	
	Итого по 18 этажу			467,9	191,6	276,3			

Итого по лоджиям 18 этажа	37,1		37,1	18,7	
---------------------------	------	--	------	------	--

	19	171	1	Прихожая	6,9		6,9			
			2	Кухня	18,8		18,8			
			3	Жилая комната	9,9	9,9				
			4	Жилая комната	10,6	10,6				
			5	Жилая комната	13,9	13,9				
			6	Санузел	4,7		4,7			
			7	Коридор	5,9		5,9			
			8	Санузел	3,4		3,4			
			Итого по квартире 171		74,1	34,4	39,7			
			9	Лоджия	2,6			2,6	1,3	
		172	1	Прихожая	3,4		3,4			
			2	Санузел	4,0		4,0			
			3	Коридор	5,2		0,0			
			4	Жилая комната	11,6	11,6				
			5	Жилая комната	11,2	11,2				
			6	Кухня	17,3		17,3			
			Итого по квартире 172		52,7	22,8	24,7			
			7	Лоджия	2,6			2,6	1,3	
		173	1	Прихожая	4,4		4,4			
			2	Кухня	16,4		16,4			
			3	Жилая комната	12,1	12,1				
			4	Санузел	3,9		3,9			
			Итого по квартире 173		36,8	12,1	24,7			
			5	Лоджия	2,7			2,7	1,4	
		174	1	Прихожая	10,7		10,7			
			2	Санузел	3,8		3,8			
			3	Жилая комната	9,7	9,7				
			4	Жилая комната	11,3	11,3				
			5	Кухня	13,5		13,5			
			6	Санузел	1,8		1,8			
			Итого по квартире 174		50,8	21,0	29,8			
			7	Лоджия	2,2			2,2	1,1	
		175	1	Прихожая	3,4		3,4			
			2	Жилая комната	10,4	10,4				
			3	Кухня	15,4		15,4			
			4	Санузел	4,3		4,3			
			Итого по квартире 175		33,5	10,4	23,1			
			5	Лоджия	2,3			2,3	1,2	
		176	1	Прихожая	4,0		4,0			
			2	Санузел	4,3		4,3			
			3	Кухня	14,2		14,2			
			4	Жилая	11,1	11,1				
			Итого по квартире 176		33,6	11,1	22,5			
			5	Лоджия	4,8			4,8	2,4	
		177	1	Прихожая	5,0		5,0			
			2	Санузел	4,5		4,5			
			3	Жилая комната	11,7	11,7				
			4	Жилая комната	11,7	11,7				
			5	Кухня	14,1		14,1			
			Итого по квартире 177		47,0	23,4	23,6			
			6	Лоджия	5,2			5,2	2,6	
		178	1	Прихожая	4,6		4,6			
			2	Кухня	15,5		15,5			
			3	Жилая комната	11,2	11,2				
			4	Санузел	3,7		3,7			
			Итого по квартире 178		35,0	11,2	23,8			
			5	Лоджия	5,3			5,3	2,7	
		179	1	Прихожая	4,7		4,7			
			2	Санузел	3,7		3,7			
			3	Жилая комната	9,9	9,9				
			4	Кухня	14,8		14,8			
			Итого по квартире 179		33,1	9,9	23,2			
			5	Лоджия	2,3			2,3	1,2	
		180	1	Прихожая	4,3		4,3			
			2	Санузел	5,1		5,1			
			3	Жилая комната	11,5	11,5				
			4	Жилая комната	12,2	12,2				
			5	Жилая комната	11,1	11,1				
			6	Кухня	17,6		17,6			
			7	Санузел	3,8		3,8			
			8	Коридор	5,1		5,1			
			Итого по квартире 180		70,7	34,8	35,9			
			9	Лоджия	2,8			2,8	1,4	

Итого по 19 этажу	467,3	191,1	271,0			
Итого по лоджиям 19 этажа	32,8			32,8	16,6	



Итого по лоджиям 20 этажа	32,3		32,3	16,3	
---------------------------	------	--	------	------	--



Итого по 21 этажу	467,3	191,1	276,2			
Итого по лоджиям 21 этажа	36,9			36,9	18,7	



Итого по лоджиям 22 этажа	36,5	0,0	0,0	36,5	18,5	
---------------------------	------	-----	-----	------	------	--

					0,0						
	23	211	1	Прихожая	6,9		6,9				
			2	Кухня	18,8		18,8				
			3	Жилая комната	9,9	9,9					
			4	Жилая комната	10,5	10,5					
			5	Жилая комната	13,9	13,9					
			6	Санузел	4,6		4,6				
			7	Коридор	5,9		5,9				
			8	Санузел	3,4		3,4				
			Итого по квартире 211		73,9	34,3	39,6				
			9	Лоджия	4,4			4,4	2,2		
		212	1	Прихожая	3,4		3,4				
			2	Санузел	4,0		4,0				
			3	Коридор	5,2		5,2				
			4	Жилая комната	11,6	11,6					
			5	Жилая комната	11,2	11,2					
			6	Кухня	17,3		17,3				
			Итого по квартире 212		52,7	22,8	29,9				
			7	Лоджия	4,1			4,1	2,1		
		213	1	Прихожая	4,4		4,4				
			2	Кухня	16,4		16,4				
			3	Жилая комната	12,1	12,1					
			4	Санузел	3,8		3,8				
			Итого по квартире 213		36,7	12,1	24,6				
			5	Лоджия	2,7			2,7	1,4		
		214	1	Прихожая	10,7		10,7				
			2	Санузел	3,8		3,8				
			3	Жилая комната	9,8	9,8					
			4	Жилая комната	11,3	11,3					
			5	Кухня	13,5		13,5				
			6	Санузел	1,8		1,8				
			Итого по квартире 214		50,9	21,1	29,8				
			7	Лоджия	2,2			2,2	1,1		
		215	1	Прихожая	3,4		3,4				
			2	Жилая комната	10,4	10,4					
			3	Кухня	15,4		15,4				
			4	Санузел	4,3		4,3				
			Итого по квартире 215		33,5	10,4	23,1				
			5	Лоджия	2,3			2,3	1,2		
		216	1	Прихожая	4,0		4,0				
			2	Санузел	4,3		4,3				
			3	Кухня	14,2		14,2				
			4	Жилая	11,1	11,1					
			Итого по квартире 216		33,6	11,1	22,5				
			5	Лоджия	4,8			4,8	2,4		
		217	1	Прихожая	5,0		5,0				
			2	Санузел	4,5		4,5				
			3	Жилая комната	11,8	11,8					
			4	Жилая комната	11,7	11,7					
			5	Кухня	14,1		14,1				
			Итого по квартире 217		47,1	23,5	23,6				
			6	Лоджия	5,2			5,2	2,6		
		218	1	Прихожая	4,6		4,6				
			2	Кухня	15,5		15,5				
			3	Жилая комната	11,2	11,2					
			4	Санузел	3,7		3,7				
			Итого по квартире 218		35,0	11,2	23,8				
			5	Лоджия	5,7			5,7	2,9		
		219	1	Прихожая	4,6		4,6				
			2	Санузел	3,7		3,7				
			3	Жилая комната	10,0	10,0					
			4	Кухня	14,7		14,7				
			Итого по квартире 219		33,0	10,0	23,0				
			5	Лоджия	2,3			2,3	1,2		
		220	1	Прихожая	4,2		4,2				
			2	Санузел	5,1		5,1				
			3	Жилая комната	11,4	11,4					
			4	Жилая комната	12,2	12,2					
			5	Жилая комната	11,1	11,1					
			6	Кухня	17,7		17,7				
			7	Санузел	3,8		3,8				
			8	Коридор	5,1		5,1				
			Итого по квартире 220		70,6	34,7	35,9				
			9	Лоджия	2,8			2,8	1,4		

Итого по 23 этажу	467,0	191,2	275,8			
Итого по лоджиям 23 этажа	36,5			36,5	18,5	

	24	221	1	Прихожая	6,9		6,9			
			2	Кухня	18,7		18,7			
			3	Жилая комната	10,1	10,1				
			4	Жилая комната	10,5	10,5				
			5	Жилая комната	13,9	13,9				
			6	Санузел	4,7		4,7			
			7	Коридор	5,8		5,8			
			8	Санузел	3,4		3,4			
			Итого по квартире 221		74,0	34,5	39,5			
			9	Лоджия	2,6			2,6	1,3	
		222	1	Прихожая	3,4		3,4			
			2	Санузел	4,0		4,0			
			3	Коридор	5,1		5,1			
			4	Жилая комната	11,6	11,6				
			5	Жилая комната	11,2	11,2				
			6	Кухня	17,2		17,2			
			Итого по квартире 222		52,5	22,8	29,7			
			7	Лоджия	2,7			2,7	1,4	
		223	1	Прихожая	4,4		4,4			
			2	Кухня	16,1		16,1			
			3	Жилая комната	12,1	12,1				
			4	Санузел	3,9		3,9			
			Итого по квартире 223		36,5	12,1	24,4			
			5	Лоджия	2,7			2,7	1,4	
		224	1	Прихожая	10,7		10,7			
			2	Санузел	3,8		3,8			
			3	Жилая комната	9,8	9,8				
			4	Жилая комната	11,3	11,3				
			5	Кухня	13,5		13,5			
			6	Санузел	1,9		1,9			
			Итого по квартире 224		51,0	21,1	29,9			
			7	Лоджия	4,6			4,6	2,3	



	25	231	1	Прихожая	7,0		7,0			
			2	Кухня	18,9		18,9			
			3	Жилая комната	10,0	10,0				
			4	Жилая комната	10,6	10,6				
			5	Жилая комната	13,9	13,9				
			6	Санузел	4,7		4,7			
			7	Коридор	5,9		5,9			
			8	Санузел	3,4		3,4			
			Итого по квартире 231		74,4	34,5	39,9			
			9	Лоджия	2,6			2,6	1,3	
		232	1	Прихожая	3,4		3,4			
			2	Санузел	4,0		4,0			
			3	Коридор	5,1		5,1			
			4	Жилая комната	11,7	11,7				
			5	Жилая комната	11,2	11,2				
			6	Кухня	17,4		17,4			
			Итого по квартире 232		52,8	22,9	29,9			
			7	Лоджия	2,6			2,6	1,3	
		233	1	Прихожая	4,3		4,3			
			2	Кухня	16,4		16,4			
			3	Жилая комната	12,1	12,1				
			4	Санузел	3,9		3,9			
			Итого по квартире 233		36,7	12,1	24,6			
			5	Лоджия	2,7			2,7	1,4	
		234	1	Прихожая	10,7		10,7			
			2	Санузел	3,9		3,9			
			3	Жилая комната	9,8	9,8				
			4	Жилая комната	11,4	11,4				
			5	Кухня	13,5		13,5			
			6	Санузел	1,8		1,8			
			Итого по квартире 234		51,1	21,2	29,9			
			7	Лоджия	4,7			4,7	2,4	
		235	1	Прихожая	3,4		3,4			
			2	Жилая комната	10,6	10,6				
			3	Кухня	15,4		15,4			
			4	Санузел	4,3		4,3			
			Итого по квартире 235		33,7	10,6	23,1			
			5	Лоджия	2,4			2,4	1,2	
		236	1	Прихожая	4,1		4,1			
			2	Санузел	4,3		4,3			
			3	Кухня	14,2		14,2			
			4	Жилая	11,0	11,0				
			Итого по квартире 236		33,6	11,0	22,6			
			5	Лоджия	5,0			5,0	2,5	

		237	1	Прихожая	5,0		5,0			
			2	Санузел	4,5		4,5			
			3	Жилая комната	11,8	11,8				
			4	Жилая комната	11,7	11,7				
			5	Кухня	14,2		14,2			
			Итого по квартире 237		47,2	23,5	23,7			
			6	Лоджия	5,2			5,2	2,6	
		238	1	Прихожая	4,6		4,6			
			2	Кухня	15,6		15,6			
			3	Жилая комната	11,3	11,3				
			4	Санузел	3,8		3,8			
			Итого по квартире 238		35,3	11,3	24,0			
			5	Лоджия	5,3			5,3	2,7	
		239	1	Прихожая	4,6		4,6			
			2	Санузел	3,8		3,8			
			3	Жилая комната	10,1	10,1				
			4	Кухня	14,7		14,7			
			Итого по квартире 239		33,2	10,1	23,1			
			5	Лоджия	2,3			2,3	1,2	
		240	1	Прихожая	4,4		4,4			
			2	Санузел	5,1		5,1			
			3	Жилая комната	11,5	11,5				
			4	Жилая комната	12,3	12,3				
			5	Жилая комната	11,0	11,0				
			6	Кухня	17,7		17,7			
			7	Санузел	3,7		3,7			
			8	Коридор	5,2		5,2			
			Итого по квартире 240		70,9	34,8	36,1			
			9	Лоджия	6,1			6,1	3,1	
			Итого по 25 этажу		468,9	192,0	276,9			
			Итого по лоджиям 25 этажа		38,9			38,9	19,7	



Итого по 26 этажу	468,0	196,4	266,4			
Итого по лоджиям 26 этажа	38,7			38,7	19,7	

27	251	1	Прихожая	6,9		6,9			
		2	Кухня	18,7		18,7			
		3	Жилая комната	10,1	10,1				
		4	Жилая комната	10,6	10,6				
		5	Жилая комната	13,9		13,9			
		6	Санузел	4,7		4,7			
		7	Коридор	5,8		5,8			
		8	Санузел	3,4		3,4			
Итого по квартире 251				74,1	20,7	53,4			
		9	Лоджия	2,6			2,6	1,3	
	252	1	Прихожая	3,4		3,4			
		2	Санузел	4,1		4,1			
		3	Коридор	5,2		5,2			
		4	Жилая комната	11,7	11,7				
		5	Жилая комната	11,2	11,2				
		6	Кухня	17,2		17,2			
Итого по квартире 252				52,8	22,9	29,9			
		7	Лоджия	2,7			2,7	1,4	
	253	1	Прихожая	4,4		4,4			
		2	Кухня	16,2		16,2			
		3	Жилая комната	12,1	12,1				
		4	Санузел	3,9		3,9			
Итого по квартире 253				36,6	12,1	24,5			
		5	Лоджия	2,7			2,7	1,4	
	254	1	Прихожая	10,6		10,6			
		2	Санузел	3,8		3,8			
		3	Жилая комната	9,8	9,8				
		4	Жилая комната	11,3	11,3				
		5	Кухня	13,5		13,5			
		6	Санузел	1,9		1,9			
Итого по квартире 254				50,9	21,1	29,8			
		7	Лоджия	4,9			4,9	2,5	
	255	1	Прихожая	3,5		3,5			
		2	Жилая комната	10,5	10,5				
		3	Кухня	15,3		15,3			
		4	Санузел	4,3		4,3			
Итого по квартире 255				33,6	10,5	23,1			
		5	Лоджия	2,3			2,3	1,2	

	256	1	Прихожая	4,0		4,0			
		2	Санузел	4,3		4,3			
		3	Кухня	14,1		14,1			
		4	Жилая	11,0	11,0				
	Итого по квартире 256			33,4	11,0	22,4			
		5	Лоджия	2,7			2,7	1,4	
	257	1	Прихожая	5,0		5,0			
		2	Санузел	4,4		4,4			
		3	Жилая комната	11,7	11,7				
		4	Жилая комната	11,7	11,7				
		5	Кухня	14,2		14,2			
	Итого по квартире 257			47,0	23,4	23,6			
		6	Лоджия	5,0			5,0	2,5	
	258	1	Прихожая	4,6		4,6			
		2	Кухня	15,8		15,8			
		3	Жилая комната	11,1	11,1				
		4	Санузел	3,7		3,7			
	Итого по квартире 258			35,2	11,1	24,1			
		5	Лоджия	3,7			3,7	1,9	
	259	1	Прихожая	4,6		4,6			
		2	Санузел	3,7		3,7			
		3	Жилая комната	10,1	10,1				
		4	Кухня	14,8		14,8			
	Итого по квартире 259			33,2	10,1	23,1			
		5	Лоджия	2,4			2,4	1,2	
	260	1	Прихожая	4,4		4,4			
		2	Санузел	5,1		5,1			
		3	Жилая комната	11,5	11,5				
		4	Жилая комната	12,3	12,3				
		5	Жилая комната	11,0	11,0				
		6	Кухня	17,8		17,8			
		7	Санузел	3,7		3,7			
		8	Коридор	5,1		5,1			
	Итого по квартире 260			70,9	34,8	36,1			
		9	Лоджия	5,4			5,4	2,7	
	Итого по 27 этажу			467,7	177,7	290,0			
	Итого по лоджиям 27 этажа			34,4			34,4	17,5	

28	261	1	Прихожая	6,9		6,9			
		2	Кухня	18,9		18,9			
		3	Жилая комната	9,9	9,9				
		4	Жилая комната	10,5	10,5				
		5	Жилая комната	14,0	14,0				
		6	Санузел	4,7		4,7			
		7	Коридор	6,1		6,1			
		8	Санузел	3,4		3,4			
		Итого по квартире 261		74,4	34,4	40,0			
		9	Лоджия	2,6			2,6	1,3	
	262	1	Прихожая	3,4		3,4			
		2	Санузел	4,1		4,1			
		3	Коридор	5,0		5,0			
		4	Жилая комната	11,8	11,8				
		5	Жилая комната	11,2	11,2				
		6	Кухня	17,5		17,5			
		Итого по квартире 262		53,0	23,0	30,0			
		7	Лоджия	2,7			2,7	1,4	
	263	1	Прихожая	4,4		4,4			
		2	Кухня	16,0		16,0			
		3	Жилая комната	12,2	12,2				
		4	Санузел	3,9		3,9			
		Итого по квартире 263		36,5	12,2	24,3			
		5	Лоджия	2,7			2,7	1,4	
	264	1	Прихожая	10,8		10,8			
		2	Санузел	3,9		3,9			
		3	Жилая комната	9,8	9,8				
		4	Жилая комната	11,3	11,3				
		5	Кухня	13,5		13,5			
		6	Санузел	1,9		1,9			
		Итого по квартире 264		51,2	21,1	30,1			
		7	Лоджия	4,4			4,4	2,2	
	265	1	Прихожая	3,4		3,4			
		2	Жилая комната	10,4	10,4				
		3	Кухня	15,5		15,5			
		4	Санузел	4,3		4,3			
		Итого по квартире 265		33,6	10,4	23,2			
		5	Лоджия	2,4			2,4	1,2	
	266	1	Прихожая	4,1		4,1			
		2	Санузел	4,3		4,3			
		3	Кухня	14,0		14,0			
		4	Жилая	11,0	11,0				
		Итого по квартире 266		33,4	11,0	22,4			
		5	Лоджия	2,7			2,7	1,4	
	267	1	Прихожая	5,0		5,0			
		2	Санузел	4,5		4,5			

			3	Жилая комната	11,8	11,8				
			4	Жилая комната	11,7	11,7				
			5	Кухня	14,2		14,2			
			Итого по квартире 267		47,2	23,5	23,7			
			6	Лоджия	4,9			4,9	2,5	
		268	1	Прихожая	4,6		4,6			
			2	Кухня	15,7		15,7			
			3	Жилая комната	11,2	11,2				
			4	Санузел	3,7		3,7			

		Итого по квартире 268		35,2	11,2	24,0			
		5	Лоджия	3,7			3,7	1,9	
	269	1	Прихожая	4,6		4,6			
		2	Санузел	3,7		3,7			
		3	Жилая комната	10,1	10,1				
		4	Кухня	14,7		14,7			
		Итого по квартире 269		33,1	10,1	23,0			
		5	Лоджия	2,4			2,4	1,2	
	270	1	Прихожая	4,4		4,4			
		2	Санузел	5,1		5,1			
		3	Жилая комната	11,4	11,4				
		4	Жилая комната	12,4	12,4				
		5	Жилая комната	11,0	11,0				
		6	Кухня	17,7		17,7			
		7	Санузел	3,7		3,7			
		8	Коридор	5,1		5,1			
		Итого по квартире 270		70,8	34,8	36,0			
		9	Лоджия	5,4			5,4	2,7	
		Итого по 28 этажу		468,4	191,7	276,7			
		Итого по лоджиям 28 этажа		33,9			33,9	17,2	



Итого по 29 этажу	467,9	191,8	276,1				
Итого по лоджиям 29 этажа	34,1			34,1	17,3		
ИТОГО по зданию	<b>13095,3</b>	<b>5353,5</b>	<b>7731,4</b>				
ИТОГО по лоджиям здания	<b>912,5</b>			<b>912,5</b>	<b>462,7</b>		

Экспликация к поэтажному плану жилого дома, расположенного по адресу:  
Свердловская область, городской округ город Екатеринбург, город Екатеринбург, улица Михаила Ананьева, дом 4

Дата записи и литеры по плану / Номер секции	Этаж	№ жилого помещения (квартиры)	№ по плану строен. комнаты, кухни...	Назначение помещения:	Общая площадь, кв.м	Общая площадь, кв.м, в		Примечания	Высота помещения по внутреннему обмеру, м
						Жилая	Вспомогательного использования		
14.04.2025									
	Этаж		№ помещения	Наименование помещения	Площадь				
<b>Общие помещения дома</b>									
	подвал		1	ИТП	19,5		19,5		
			2	ИТП	45,7		45,7		
			3	Лестничная клетка	34,3		34,3		
			4	Помещение	6,7		6,7		
			5	Электрощитовая	47,4		47,4		
			6	Помещение сетей связи	24,9		24,9		
			7	Насосная хозяйственно-питьевая	65,7		65,7		
			8	Пространство подземного технического этажа	169,3		169,3		
			9	Лестничная клетка	25,6		25,6		
			10	Помещение	4,5		4,5		
			11	Насосная пожаротушения	74,3		74,3		
			12	Коридор	11,1		11,1		
			13	Пространство подземного технического этажа	80,2		80,2		
			14	Помещение	20,8		20,8		
			15	Коллекторная	14,0		14,0		
				<b>Итого по подвалу</b>	<b>644,0</b>		<b>644,0</b>		
	1		3	Лестница	6,8		6,8		
			6	Колясочная	16,0		16,0		
			7	Тамбур	15,2		15,2		
			8	Вестибюль	35,0		35,0		
			9	Санузел	3,7		3,7		
			12	Лестница	6,2		6,2		
			13	Тамбур	5,4		5,4		
			14	Тамбур	5,4		5,4		
			17	Мусорокамера	13,2		13,2		
			20	Коллекторная	12,0		12,0		
			21	Тамбур	8,7		8,7		
			22	Объектовый пункт ПТ	2,4		2,4		
			23	ПУИ	2,1		2,1		
			24	Тамбур	11,9		11,9		
			25	Лестничная клетка	14,6		14,6		
			26	Лифтовой холл	15,4		15,4		
			27	Ниша для размещения переносной лестницы	4,6		4,6		
			28	Лестничная клетка	17,5		17,5		
				<b>Итого по 1 этажу</b>	<b>196,1</b>		<b>196,1</b>		
	2		1	Лестничная клетка	14,8		14,8		
			2	Межквартирный коридор	28,2		28,2		
			3	Тамбур-шлюз	2,6		2,6		
			4	Лестничная клетка	14,6		14,6		
			5	Межквартирный коридор	28,7		28,7		
			6	Коллекторная	12,2		12,2		
			7	Лифтовой холл	20,3		20,3		
				<b>Итого по 2 этажу</b>	<b>121,4</b>		<b>121,4</b>		
	3		1	Лестничная клетка	14,8		14,8		
			2	Межквартирный коридор	28,2		28,2		
			3	Тамбур-шлюз	2,6		2,6		
			4	Лестничная клетка	14,6		14,6		
			5	Межквартирный коридор	28,7		28,7		
			6	Коллекторная	12,2		12,2		
			7	Лифтовой холл	20,3		20,3		
				<b>Итого по 3 этажу</b>	<b>121,4</b>		<b>121,4</b>		
	4		1	Лестничная клетка	14,8		14,8		
			2	Межквартирный коридор	28,2		28,2		
			3	Тамбур-шлюз	2,6		2,6		
			4	Лестничная клетка	14,6		14,6		
			5	Межквартирный коридор	28,7		28,7		
			6	Коллекторная	12,2		12,2		





	24	1	Лестничная клетка	14,8		14,8	
		2	Межквартирный коридор	28,2		28,2	
		3	Тамбур-шлюз	2,6		2,6	
		4	Лестничная клетка	14,6		14,6	
		5	Межквартирный коридор	28,7		28,7	
		6	Коллекторная	11,9		11,9	
		7	Лифтовой холл	20,3		20,3	
			<b>Итого по 24 этажу</b>	<b>121,1</b>		<b>121,1</b>	
	25	1	Лестничная клетка	14,8		14,8	
		2	Межквартирный коридор	28,2		28,2	
		3	Тамбур-шлюз	2,6		2,6	
		4	Лестничная клетка	14,6		14,6	
		5	Межквартирный коридор	28,7		28,7	
		6	Коллекторная	12,2		12,2	
		7	Лифтовой холл	20,3		20,3	
			<b>Итого по 25 этажу</b>	<b>121,4</b>		<b>121,4</b>	
	26	1	Лестничная клетка	14,8		14,8	
		2	Межквартирный коридор	28,2		28,2	
		3	Тамбур-шлюз	2,6		2,6	
		4	Лестничная клетка	14,6		14,6	
		5	Межквартирный коридор	28,7		28,7	
		6	Коллекторная	12,2		12,2	
		7	Лифтовой холл	20,3		20,3	
			<b>Итого по 26 этажу</b>	<b>121,4</b>		<b>121,4</b>	
	27	1	Лестничная клетка	14,8		14,8	
		2	Межквартирный коридор	28,2		28,2	
		3	Тамбур-шлюз	2,6		2,6	
		4	Лестничная клетка	14,6		14,6	
		5	Межквартирный коридор	28,7		28,7	
		6	Коллекторная	12,2		12,2	
		7	Лифтовой холл	20,3		20,3	
			<b>Итого по 27 этажу</b>	<b>121,4</b>		<b>121,4</b>	
	28	1	Лестничная клетка	14,8		14,8	
		2	Межквартирный коридор	28,2		28,2	
		3	Тамбур-шлюз	2,6		2,6	
		4	Лестничная клетка	14,6		14,6	
		5	Межквартирный коридор	28,7		28,7	
		6	Коллекторная	12,2		12,2	
		7	Лифтовой холл	20,3		20,3	
			<b>Итого по 28 этажу</b>	<b>121,4</b>		<b>121,4</b>	
	29	1	Лестничная клетка	14,8		14,8	
		2	Межквартирный коридор	28,2		28,2	
		3	Тамбур-шлюз	2,6		2,6	
		4	Лестничная клетка	14,6		14,6	
		5	Межквартирный коридор	28,7		28,7	
		6	Коллекторная	12,2		12,2	
		7	Лифтовой холл	20,3		20,3	
			<b>Итого по 29 этажу</b>	<b>121,4</b>		<b>121,4</b>	
	чердак	1	Лестничная клетка	14,9		14,9	
		2	Тамбур-шлюз	8,8		8,8	
		3	Технический чердак	558,5		558,5	
		4	Тамбур-шлюз	2,6		2,6	
		5	Лестничная клетка	14,5		14,5	
		6	Коллекторная	14,3		14,3	
			<b>Итого по чердаку</b>	<b>613,6</b>		<b>613,6</b>	
			<b>ИТОГО по МОП здания</b>	<b>4852,6</b>		<b>4852,6</b>	
			<b>ИТОГО по МОП здания для кадастрового учета</b>	<b>2933,0</b>		<b>2933,0</b>	

