



Общество с Ограниченной Ответственностью
"КадастрГрупп"

(полное наименование организации)

ТЕХНИЧЕСКАЯ ДОКУМЕНТАЦИЯ

НА МНОГОКВАРТИРНЫЙ ЖИЛОЙ ДОМ

(вид объекта учета)

Односекционный многоквартирный жилой дом со встроенными помещениями общественного назначения
(№ 4.1.2 по ПЗУ)

(наименование)

Адрес (местоположение) объекта учета:		
Субъект Российской Федерации	Свердловская область	
Район		
Муниципальное образование	тип	городской округ
	наименование	город Екатеринбург
Населенный пункт	тип	город
	наименование	Екатеринбург
Улица (проспект, переулок и т.д.)	тип	улица
	наименование	Михаила Ананьева
Номер дома	4/2	
Номер корпуса		
Номер строения		
Литера		
Иное описание местоположения		

Паспорт составлен по состоянию на:

14 апреля 2025 г.

Директор ООО "КадастрГрупп"

МП

(Д.А.Дёмина)

(подпись)

1.Сведения о балансодержателе

№ п/п	Дата записи	Наименование балансодержателя	Примечание

2.Архитектурно-планировочные и эксплуатационные показатели:

Общие сведения:			№ п/п	Жилые помещения:		
1	Серия, тип проекта		05-04-22-4.1-АР	1	Число квартир	270
2	Категория жилищного фонда*		многоквартирный жилой дом	2	Число комнат	459
3	Количество секций		1	3	Общая площадь жилых помещений (квартир, комнат) (нужное подчеркнуть)	12603,3
4	Литера		-			
5	Материал стен		блоки ячеистого бетона, монолит, утеплитель минераловатный, система "мокрый фасад"	4	Жилая площадь жилых помещений (квартир, комнат) (нужное подчеркнуть)	5305,1
6	Год ввода в эксплуатацию**		2025			
7	Дата первичной инвентаризации		14 04 25	5	Средняя площадь квартиры	46,7
8	Число этажей:	наземных	28	Стоимость 1 м ² жилой площади:		
		подземных	1			
9	Строительный объем		71399	Нежилые помещения:		
10	Площадь застройки		749,0			
11	Физический износ		0%	Общая площадь нежилых помещений		
12	по состоянию на		14 04 25			
13	Общая площадь здания (по приказу № 393 от 23.10.2020 г.)		20851,9	380,2		
14	Общая площадь помещений в здании		15380,5			
15	Общая площадь помещений, предназначенных для обслуживания более одного помещения в доме (общие помещения дома)		2777,2	835,6		
16	Площ. лоджий, балконов, веранд, террас:	фактическая площадь лоджий:	835,6			
		с понижающими коэффициентами:	425,2			

3.Распределение площади жилых помещений в здании (квартир, комнат)

	в квартирах	в помещениях коридорной системы	в общежитиях	из общего числа площади				распределение квартир по числу комнат				
				в мансардах	в подвалах	в цокольных этажах	в бараках	студия	однокомнатная	двухкомнатная	трёхкомнатная	
Количество жилых комнат	459								135	162	162	
Общая площадь, кв.м	12603,3								4689,1	4023,2	3891,0	
Жилая площадь, кв.м	5305,1								1504,9	1840,9	1959,3	
Количество жилых помещений (квартир)	270								135	81	54	
Фактическая площадь лоджий, балконов, веранд, террас												
террас:	835,6											
Площадь лоджий, балконов, веранд, террас с пониж. коэф., кв.м												
террас:	425,2											

4.Распределение площади нежилых помещений

Площадь	торговая	производственная	административная	учебно-воспитательная	научно-исследовательская	лечебно-оздоровительная	физкультурно-спортивная	культурно-зрелищное	общественное питание	складская	транспортная	прочая	всего
Общая, кв.м			380,2										380,2
в т.ч. помещения вспомогательного использования, кв.м			24,6										
Фактическая площадь лоджий, балконов, веранд, террас, кв.м													
Площадь лоджий, балконов, веранд, террас с пониж. коэф., кв.м													

5.Благоустройство здания (площадь, кв.м)

литера	водопровод	канализация		отопление								ванная	гор. водоснабжение		газ. снабжение		напольные электроплиты	мусоропровод	лифты		электрообнабжение
		местная	центральная	центральное	печное	АГВ	от собств. котельной		от гр. или кв. котельной		калориферное	гор. водоснабжение	от колонки	центральное	баллонное	пассажирские			грузовые		
							на твердом топливе	на газе	на твердом топливе	на газе											
	20851,9		20851,9	20851,9										20851,9				20851,9		20851,9	

6.Экспликация площади земельного участка, кв. м.

Площадь участка				Незастроенная площадь										
по землеотводным документам	по фактическому использованию	в том числе		асф.покрытия		прочие замощения	оборудованные площадки		грунт	под зелеными насаждениями				
		застроенная	незастроенная	проезда	трогуара		детские	спортивные		придомовой сквер	газон с деревьями	газон, цветочники, клумбы	плодовый сад	

7.Уборочная площадь земельного участка, кв. м.

Всего	Дворовая площадь								Уличная территория					
	Всего	в том числе							всего	в том числе				
		проезд	трогуар	прочие замоещения	детские площадки	спортив. площадки	грунт	зеленые насаждения		проезд	трогуар	прочие замоещения	зеленые насаждения	грунт

8.Исчисление площадей и объемов здания (его частей), служебных строений, сооружений

Литер а	Наименование здания, его частей и сооружений	Этаж	Формулы для подсчета площадей по наружному обмеру	Площадь (м²)	Высота длина (м)	Объем (м³)
А	Односекционный многоэтажный жилой дом со встроенными помещениями общественного назначения (№ 4.1.2 по ПЗУ)	подвал	подсчитано с помощью программного обеспечения	733,9	3,70	2715,4
		1	подсчитано с помощью программного обеспечения	749,0	4,15	3108,4
		2-28	подсчитано с помощью программного обеспечения	809,9	3,00	63972,0
		чердак	подсчитано с помощью программного обеспечения	801,5	2,00	1603,0
		крыльца	подсчитано с помощью программного обеспечения	28,7		
			Застроенная площадь	749,0		
			Съемочная площадь	24151,7		71398,8

10.Техническое описание пристроек (неотапливаемых), веранд, террас и т.п.

Литера		Удельный вес по таблице	Поправки	Удельный вес с поправкой			Удельный вес по таблице	Поправки	Удельный вес с поправкой
Наименование									
Сборник/таблица									
Наименование конструктивных элементов:	Материал, конструкция								
Фундаменты				0,00					0,00
Стены и перегородки				0,00					0,00
Перекрытия				0,00					0,00
Крыша				0,00					0,00
Полы				0,00					0,00
Проемы				0,00					0,00
Отделочные работы				0,00					0,00
Электроосвещение				0,00					0,00
Прочие работы				0,00					0,00
Итого		0,00		0,00			0,00		0,00
Процент износа									

Литера		Удельный вес по таблице	Поправки	Удельный вес с поправкой			Удельный вес по таблице	Поправки	Удельный вес с поправкой
Наименование									
Сборник/таблица									
Наименование конструктивных элементов:	Материал, конструкция								
Фундаменты				0,00					0,00
Стены и перегородки				0,00					0,00
Перекрытия				0,00					0,00
Крыша				0,00					0,00
Полы				0,00					0,00
Проемы				0,00					0,00
Отделочные работы				0,00					0,00
Электроосвещение				0,00					0,00
Прочие работы				0,00					0,00
Итого		0,00		0,00			0,00		0,00
Процент износа									

9.Техническое описание конструктивных элементов и определение физического износа

Литера			Год ввода в эксплуатацию	2025	Число этажей	29	Группа капитальности		I		
Вид внутренней отделки			простая	Сборник			Таблица				
Год реконструкции				Год капитального ремонта							
Нп.п.	Наименование конструктивного элемента		Описание конструктивных элементов (материал, конструкция, отделка и прочее)	Техническое состояние	Удельный вес по таблице	Ценностной коэффициент	Удельный вес конструктивного элемента после применения цен. К-та	Износ в %	% износа к строению (гр. 7хгр. 8)/100	Текущие изменения	
										элемент	к строению
1	2		3	4	5	6	7	8	9	10	11
1	Фундаменты		железобетонный	хорошее							
2	Наружные стены		блоки ячеистого бетона, монолит, утеплитель минераловатный, система "мокрый фасад"	хорошее							
	Перегородки		керамический пустотелый/полнотелый кирпич, плиты гипсовые пазогребневые, силикатный блок	хорошее							
3	Перекрытия	чердачное	железобетонные плиты	хорошее							
		междуэтажное	железобетонные плиты								
4	Кровля		плоская с организованным внутренним водостоком не эксплуатируемая	хорошее							
5	Полы		теплозвукоизоляционная прокладка, стяжка из цементнопесчаного раствора	хорошее							
6	Проемы	оконные	пятикамерный поливинилхлоридный профиль белого цвета, теплый алюминиевый профиль с заполнением из стекла с двухкамерным стеклопакетом	хорошее							
		дверные	входные алюминиевые и металлические, межкомнатные деревянные „стеклопакет	хорошее							
7	Отделочные работы	внутренняя	оштукатурено, окрашено	хорошее							
		наружная	минераловатные плиты, тонкослойная штукатурка	хорошее							
8	Санитар. и электротех. уст-ва	отопление	центральное	хорошее							
		водопровод	центральный								
		канализация	центральная								
		гор. водо-снабжение	центральное								
		электроосвещение	скрытая проводка								
		вентиляция	приточно-вытяжная, вытяжная								
		радио	-								
		телефон	-								
		ванны	предусмотрены								
		лифты	есть								
		плиты	предусмотрена электрическая								
		телевидение	-								
мусоропровод	не предусмотрен										
9	Прочие работы		отмостки, крыльца, пандусы, спуск в подвал, остекление лоджий, видеонаблюдение, охранная и пожарная сигнализация	хорошее							
			Итого:								
% износа, приведенный к 100 по формуле: процент износа (гр. 9) * 100/ удельный вес (гр. 7)=								0			
% готовности объекта =											
% износа по состоянию на				14 апреля 2025 г.							


11. Особые отметки:

На момент обследования не обнаружен выступ в офисе №4, т.к., частично отсутствовал доступ в лоджии (размеры указаны по размерам типовых этажей и согласно проектной документации)

12. Отметка об обследовании


Дата обследования	Исполнил				Проверил	
	Ф.И.О.	Подпись			Ф.И.О.	Подпись
14 04 25	Потапов Л.П.				Дёмина Д.А.	

План подвала

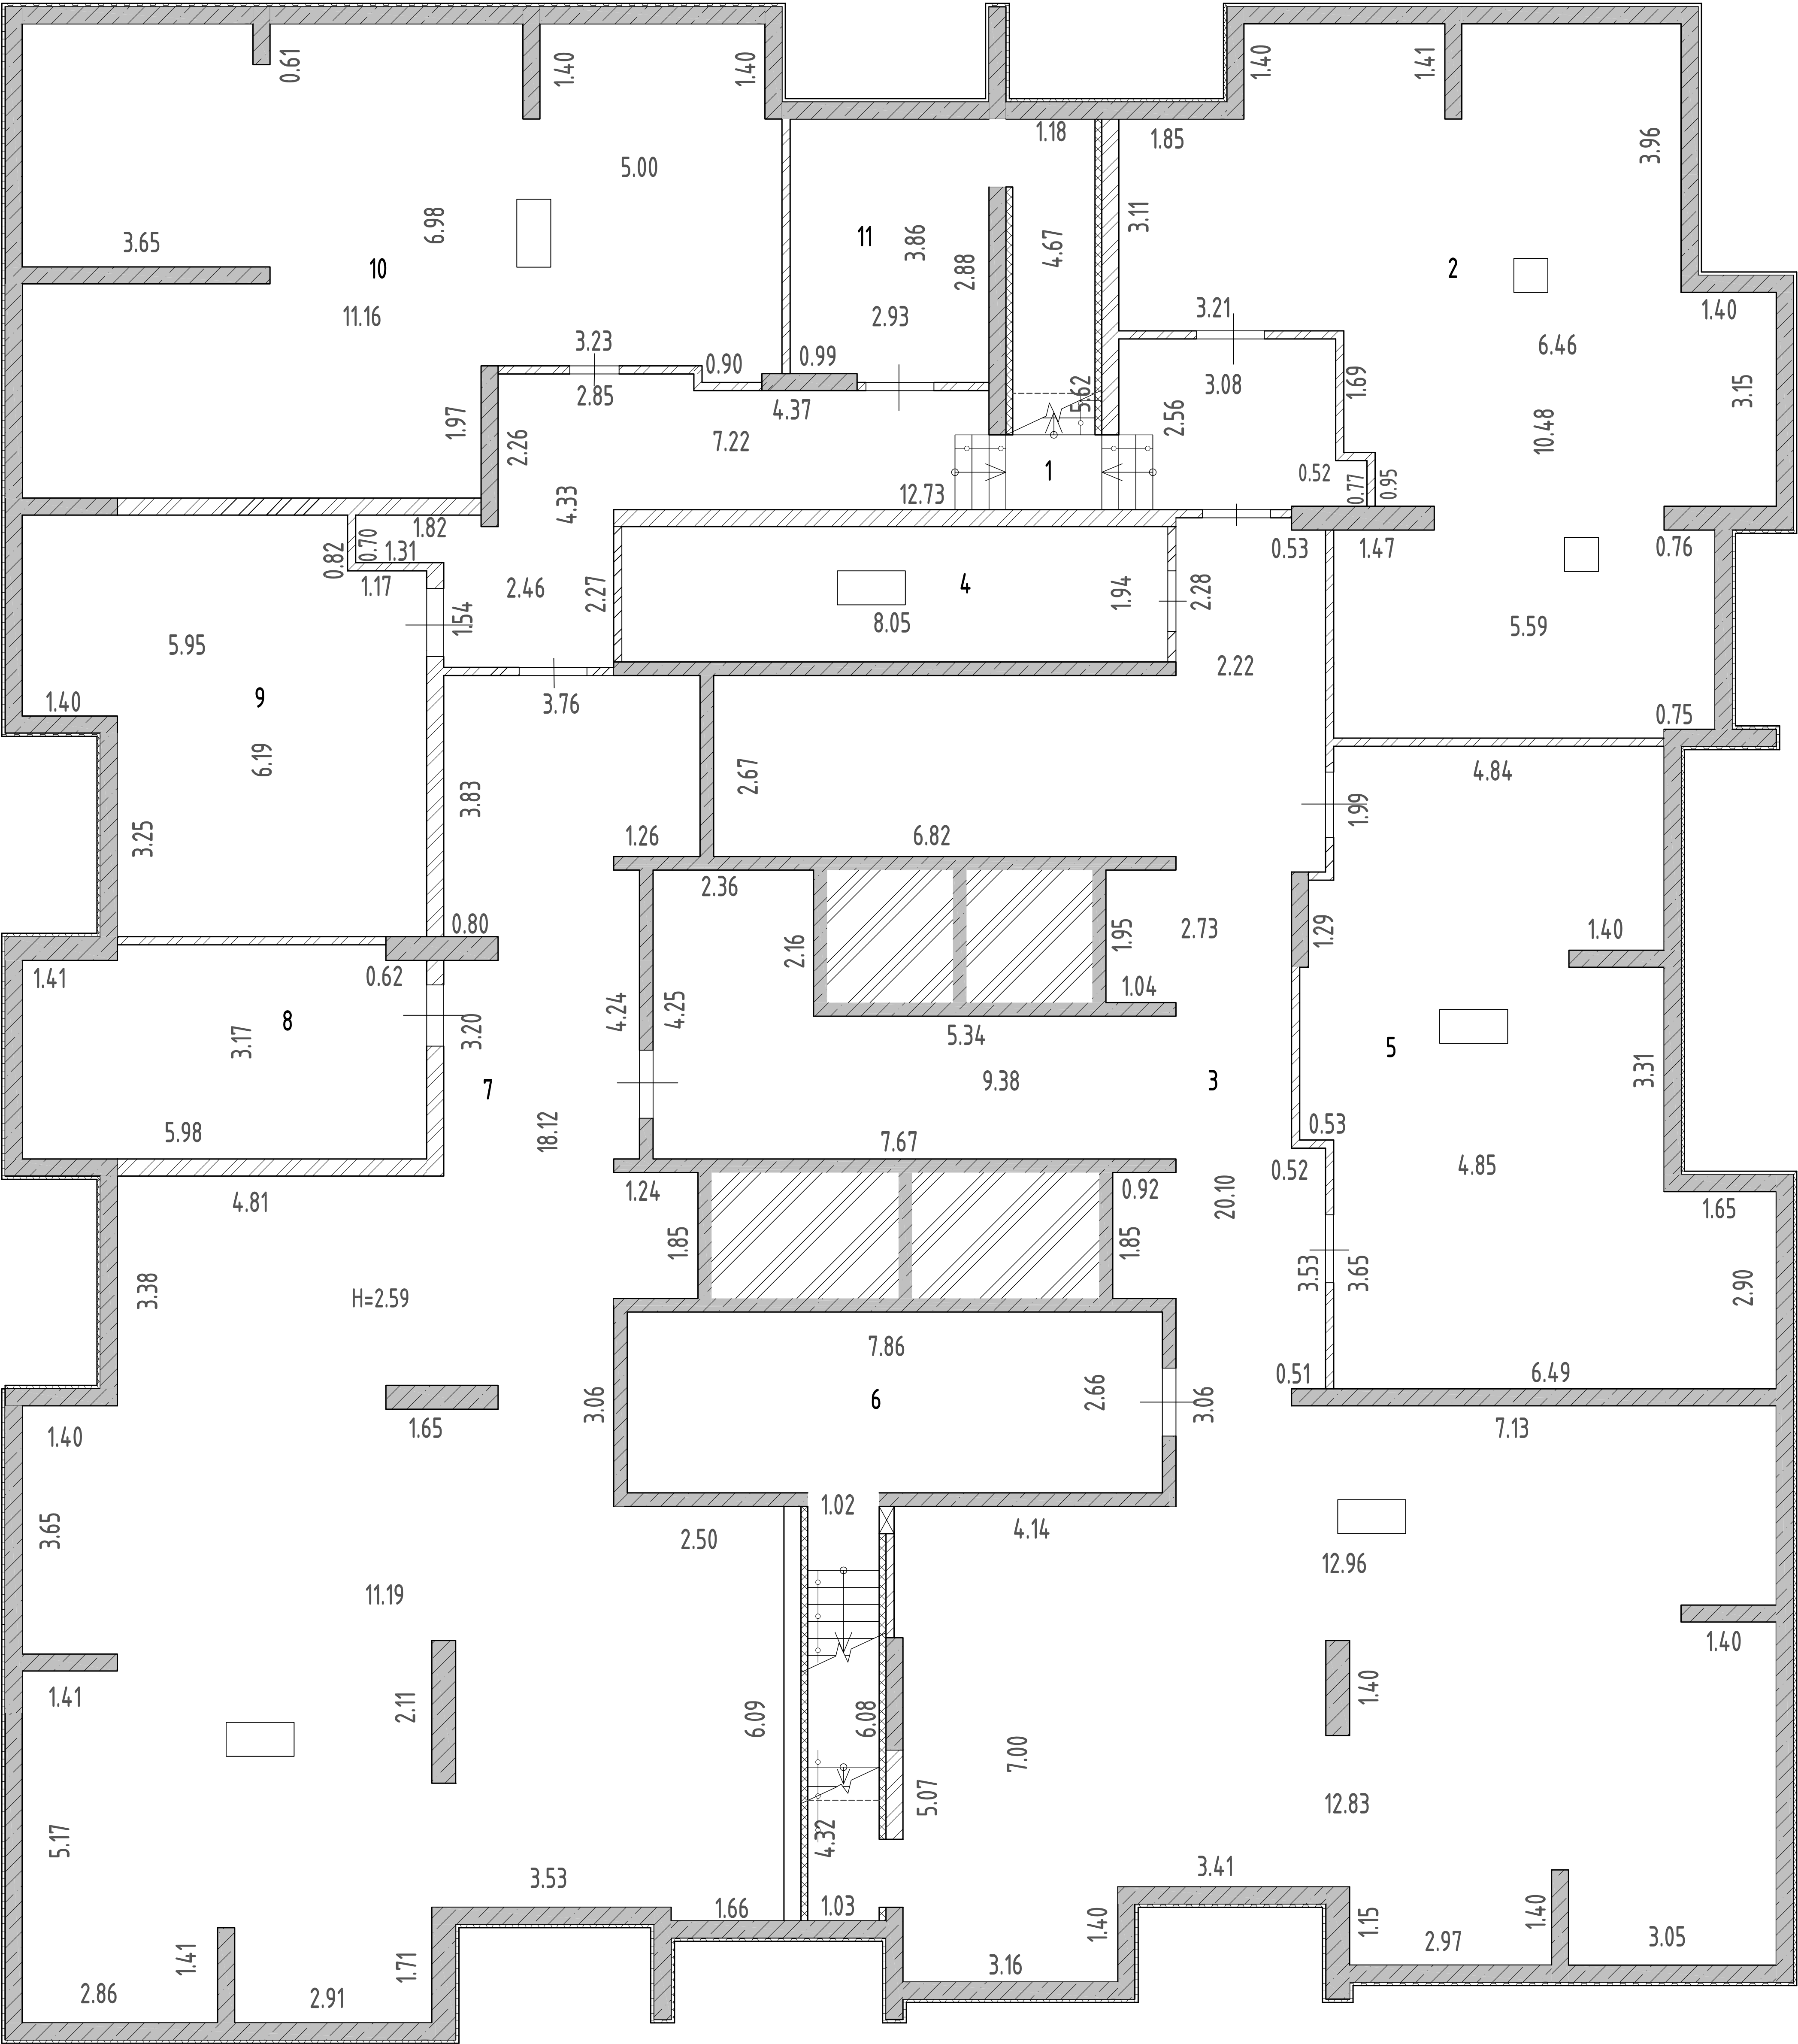


Лист №	План подвала односекционного многоквартирного жилого дома со встроенными помещениями общественного назначения (№ 4.1.2 по ПЗУ), расположенного по адресу: Российская Федерация, Свердловская область, городской округ город Екатеринбург, город Екатеринбург, улица Михаила Ананьева, дом 4/2.		МАСШТАБ 1:200
ДАТА	ИСПОЛНИТЕЛИ	ФАМИЛИЯ, ИМЯ, ОТЧЕСТВО	ПОДПИСЬ
14.04.25 г.	ВЫПОЛНИЛ	ПОТАПОВ Л.П.	

План 1 этажа

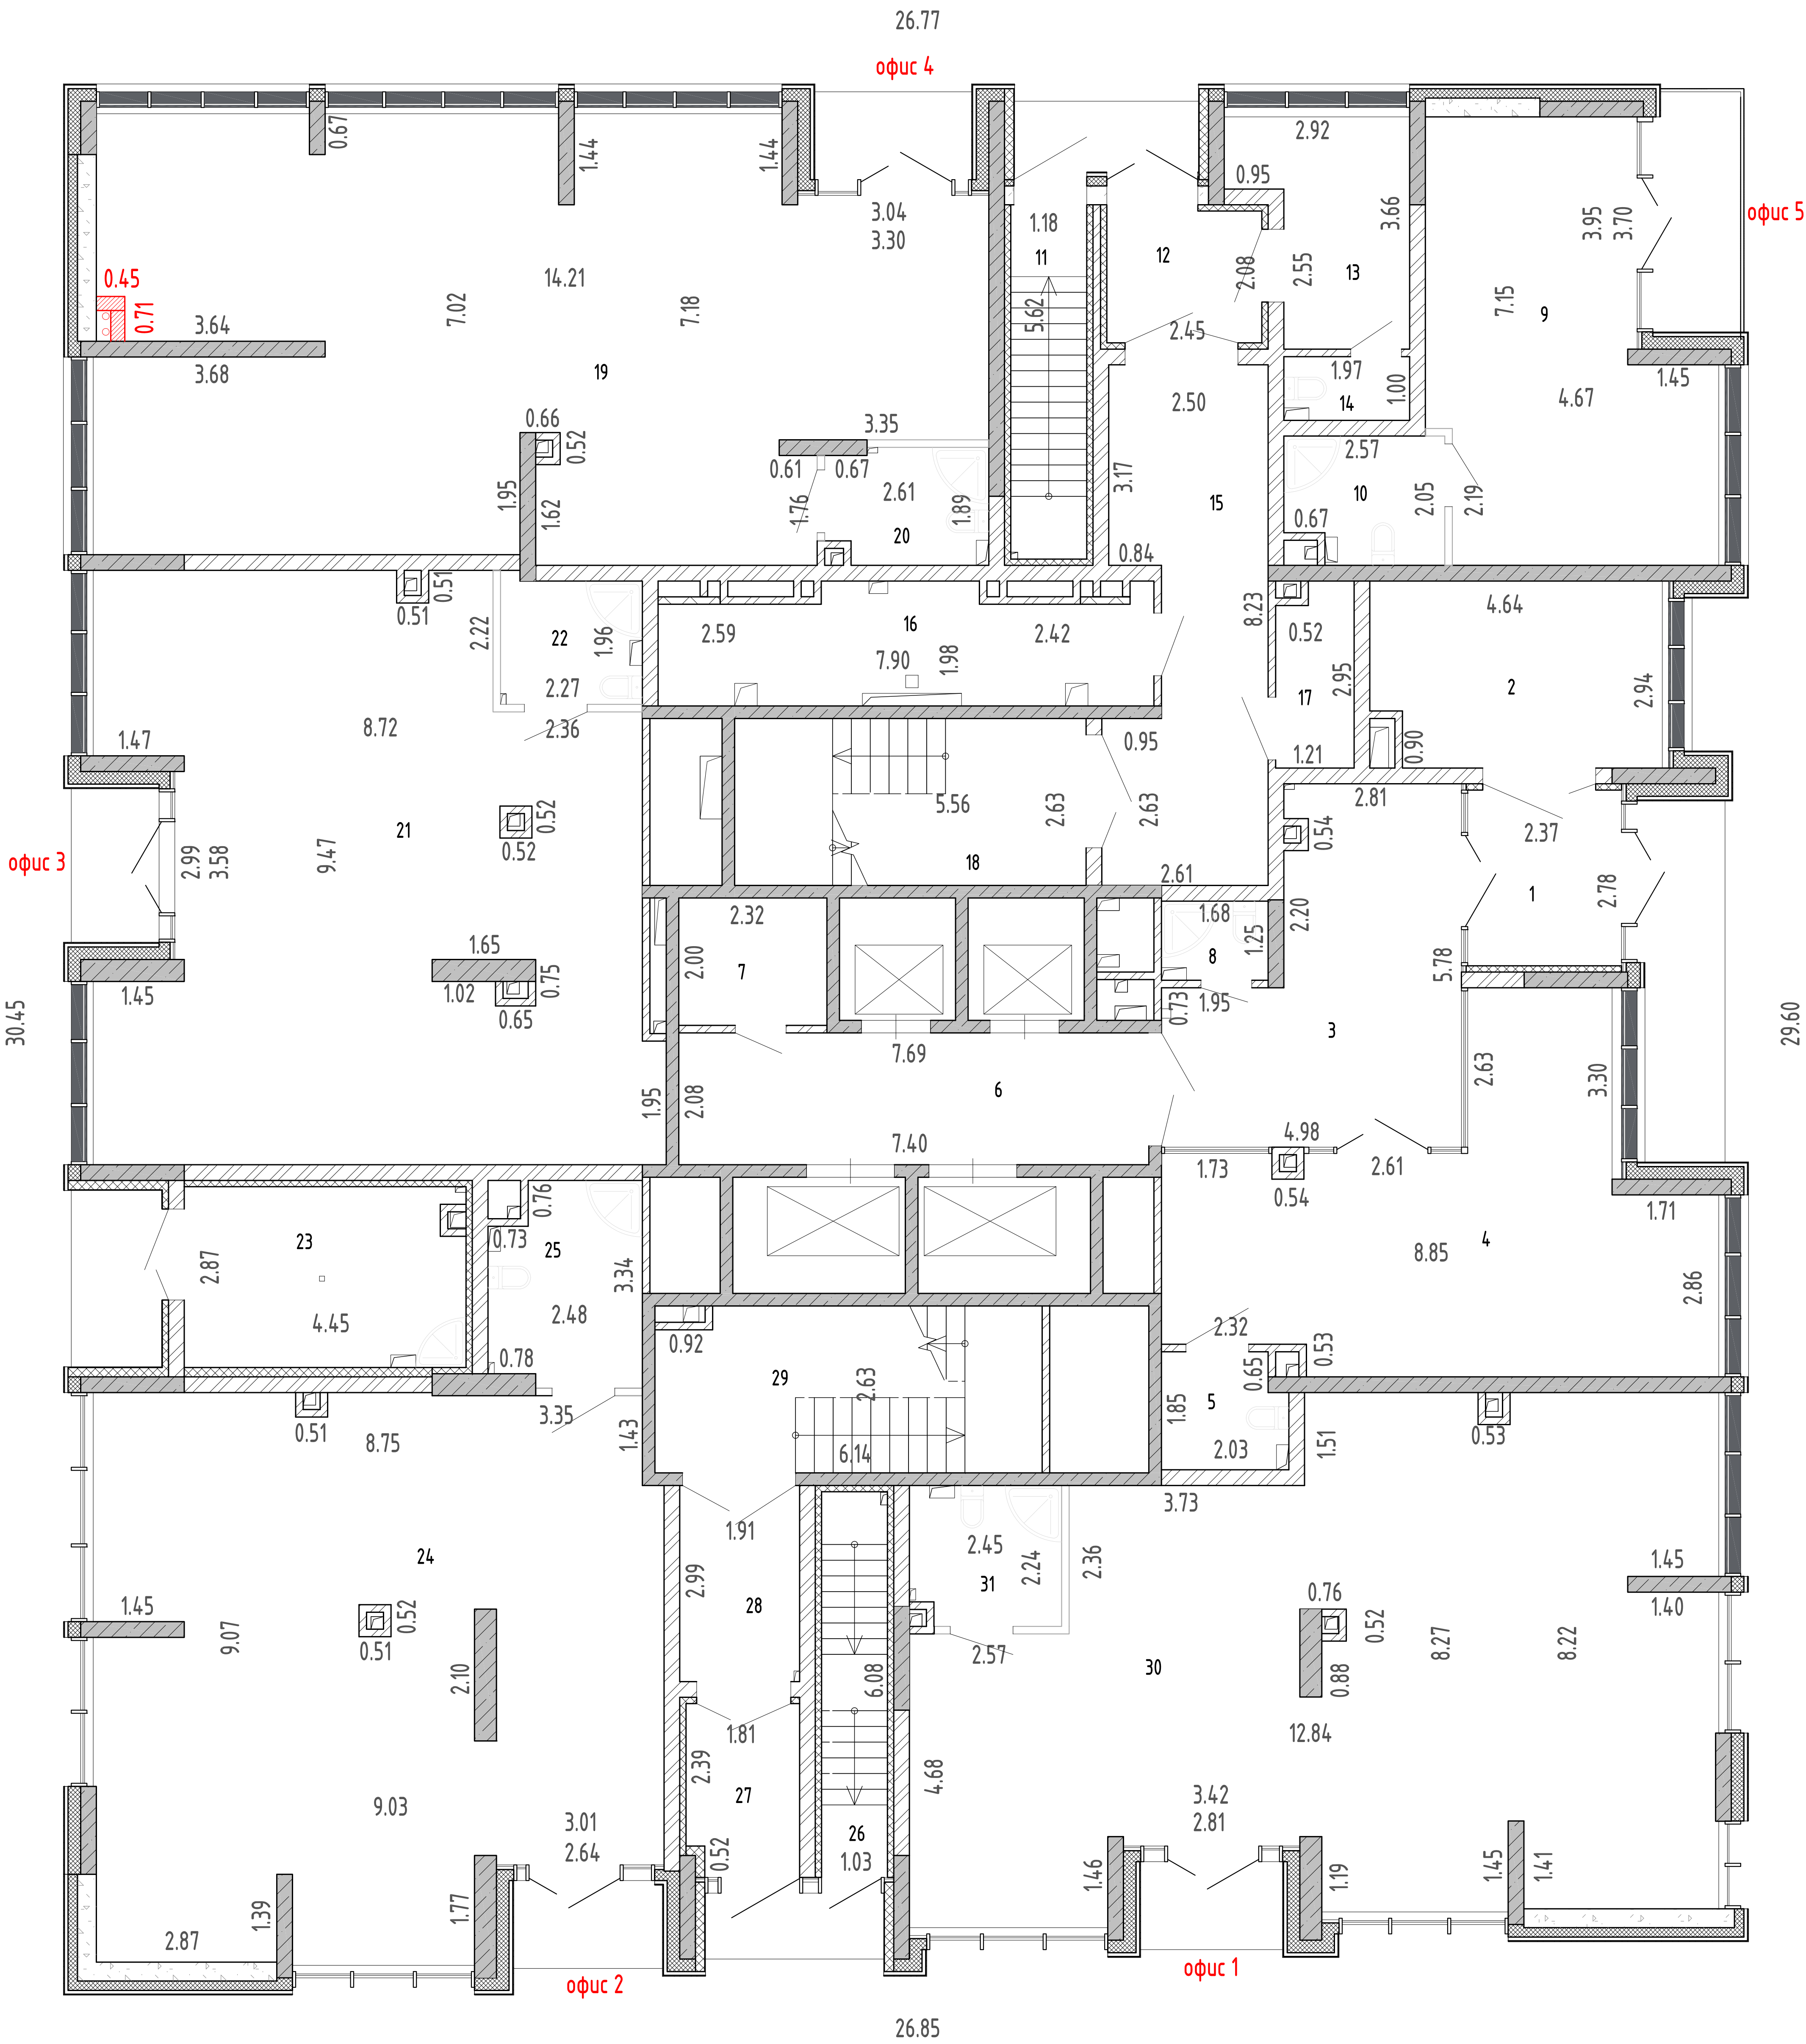


Лист №	План 1 этажа односекционного многоквартирного жилого дома со встроенными помещениями общественного назначения (№ 4.1.2 по ПЗУ), расположенного по адресу: Российская Федерация, Свердловская область, городской округ город Екатеринбург, город Екатеринбург, улица Михаила Ананьева, дом 4/2.			МАСШТАБ 1:200
ДАТА	ИСПОЛНИТЕЛИ	ФАМИЛИЯ, ИМЯ, ОТЧЕСТВО		ПОДПИСЬ
14.04.25 г.	ВЫПОЛНИЛ	ПОТАПОВ Л.П.		

План 2 этажа

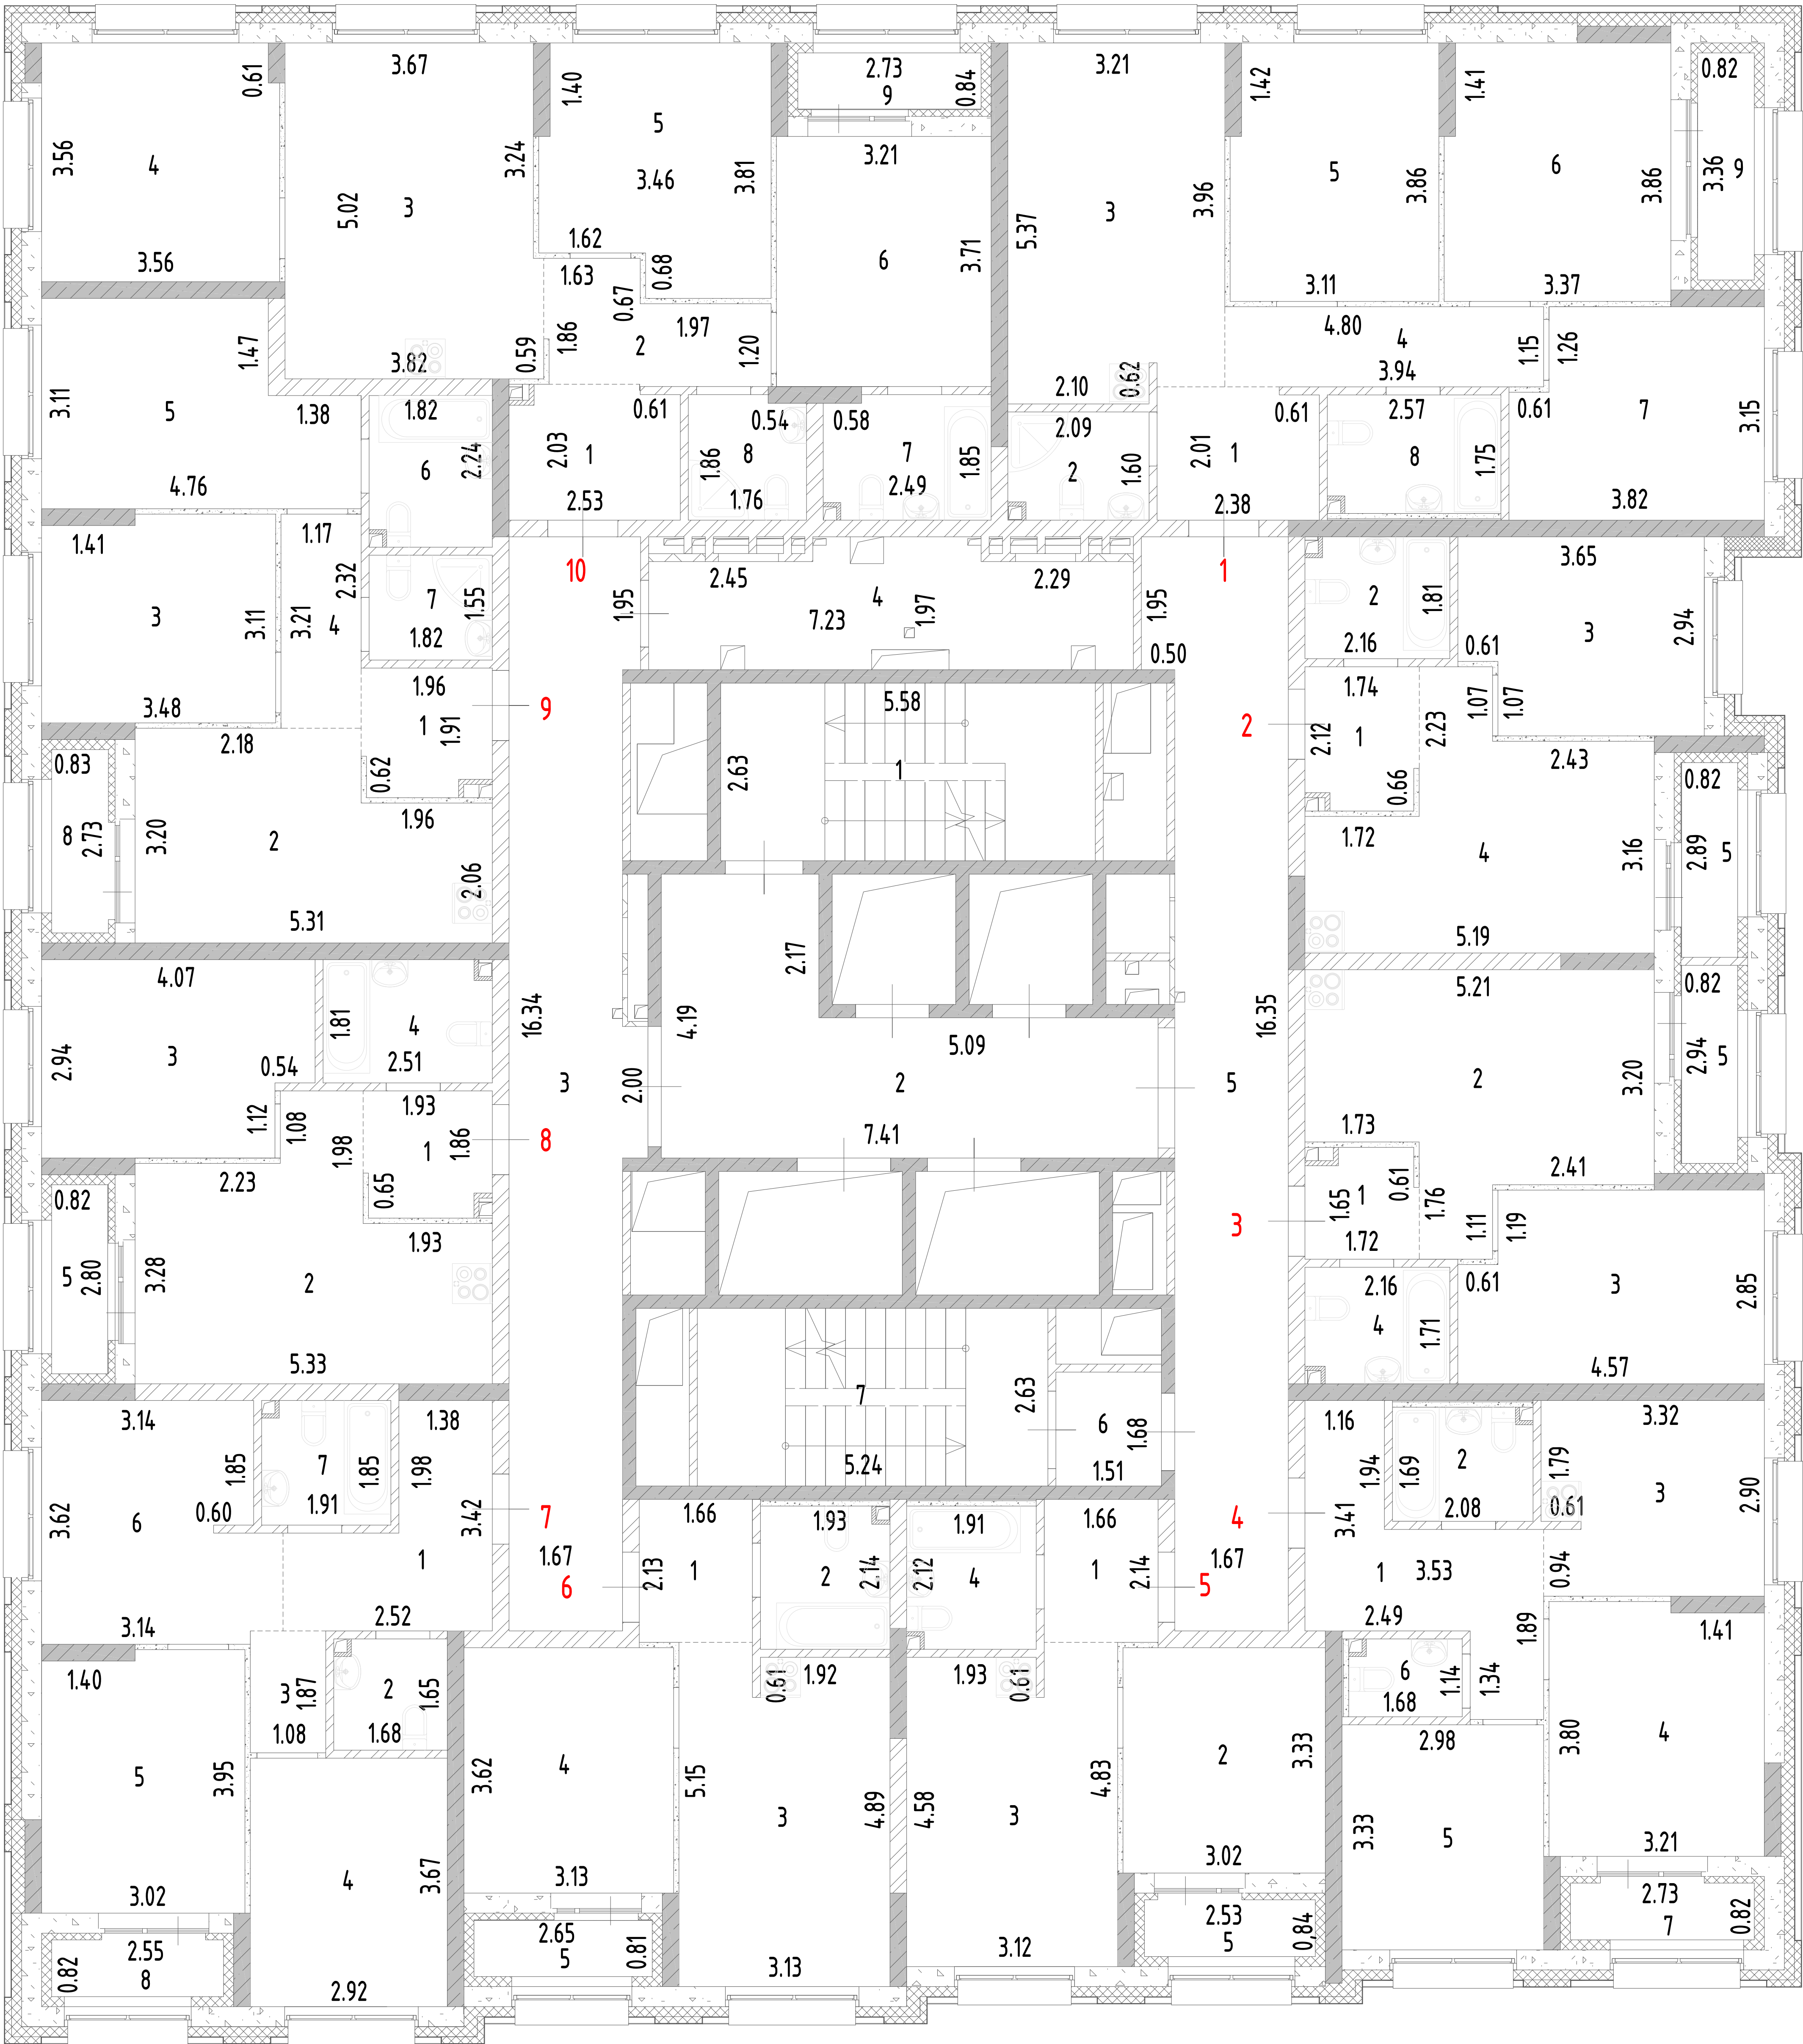


Лист №	План 2 этажа односекционного многоэтажного жилого дома со встроенными помещениями общественного назначения (№ 4.1.2 по ПЗУ), расположенного по адресу: Российская Федерация, Свердловская область, городской округ город Екатеринбург, город Екатеринбург, улица Михаила Ананьева, дом 4/2.		МАСШТАБ 1:200
ДАТА	ИСПОЛНИТЕЛИ	ФАМИЛИЯ, ИМЯ, ОТЧЕСТВО	ПОДПИСЬ
14.04.25 г.	ВЫПОЛНИЛ	ПОТАПОВ Л.П.	

План 3 этажа

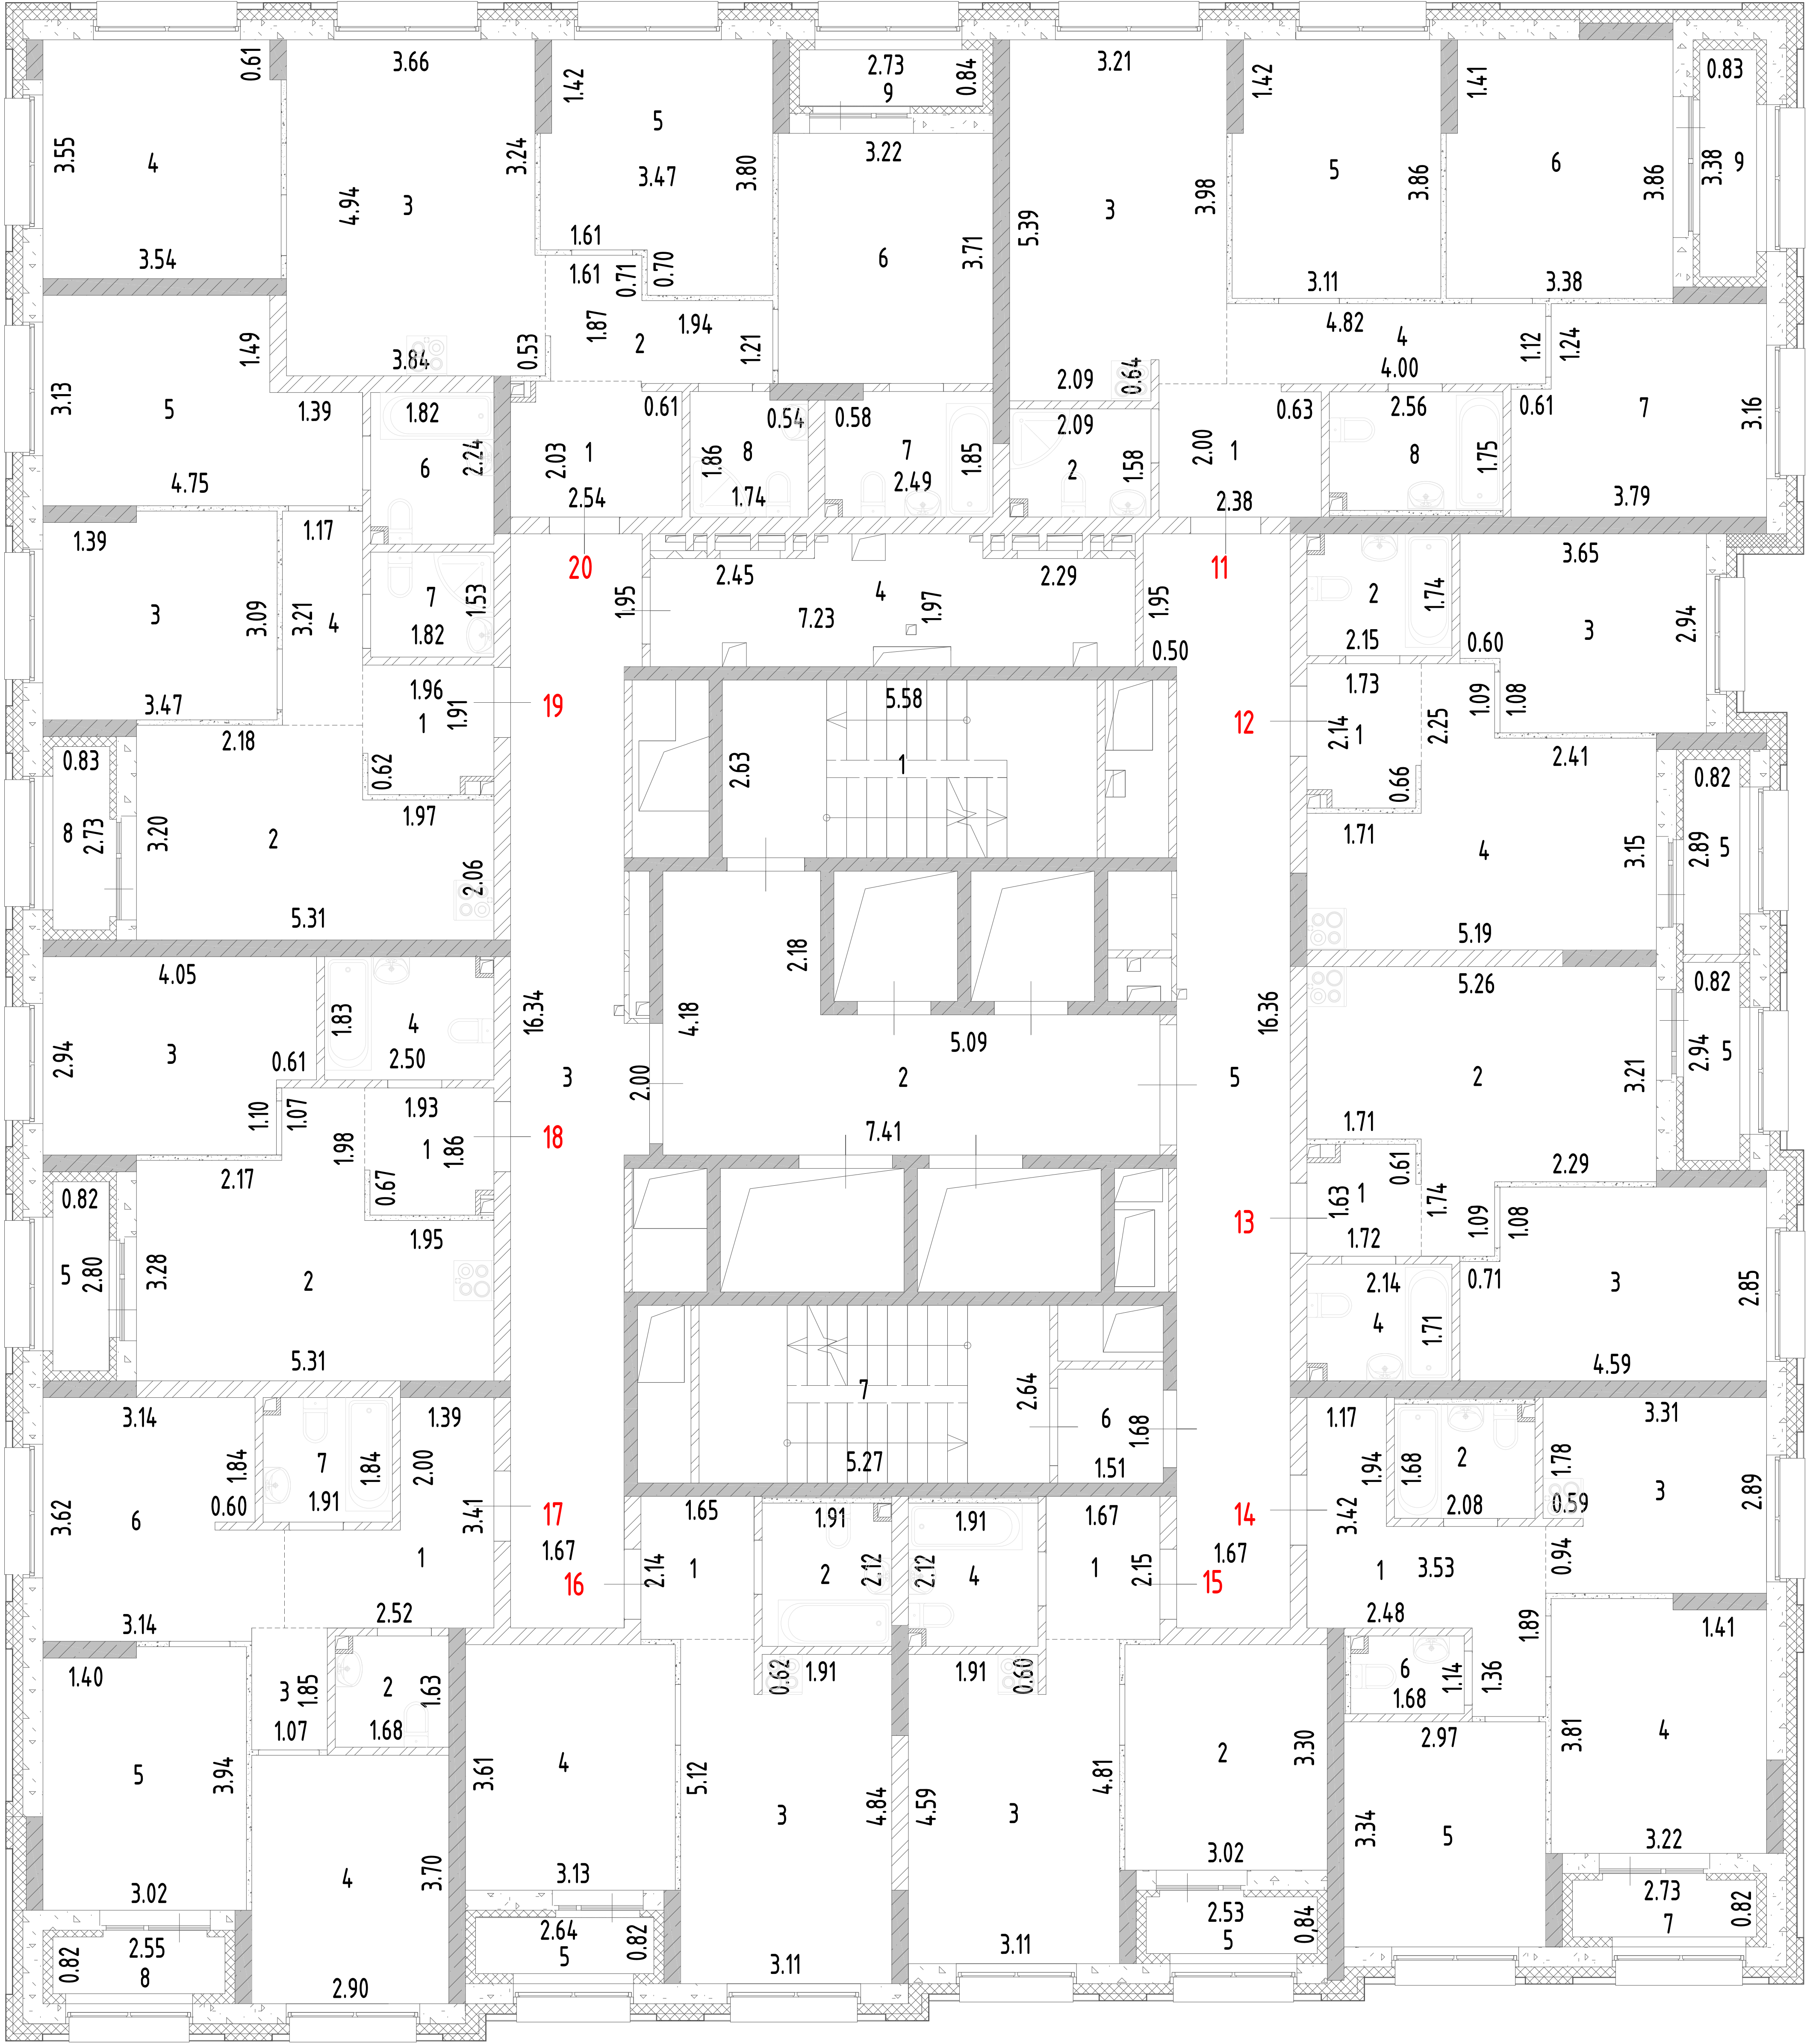


Лист №	План 3 этажа односекционного многоэтажного жилого дома со встроенными помещениями общественного назначения (№ 4.1.2 по ПЗУ), расположенного по адресу: Российская Федерация, Свердловская область, городской округ город Екатеринбург, город Екатеринбург, улица Михаила Ананьева, дом 4/2.		МАСШТАБ 1:200
ДАТА	ИСПОЛНИТЕЛИ	ФАМИЛИЯ, ИМЯ, ОТЧЕСТВО	ПОДПИСЬ
14.04.25 г.	ВЫПОЛНИЛ	ПОТАПОВ Л.П.	

План 4 этажа

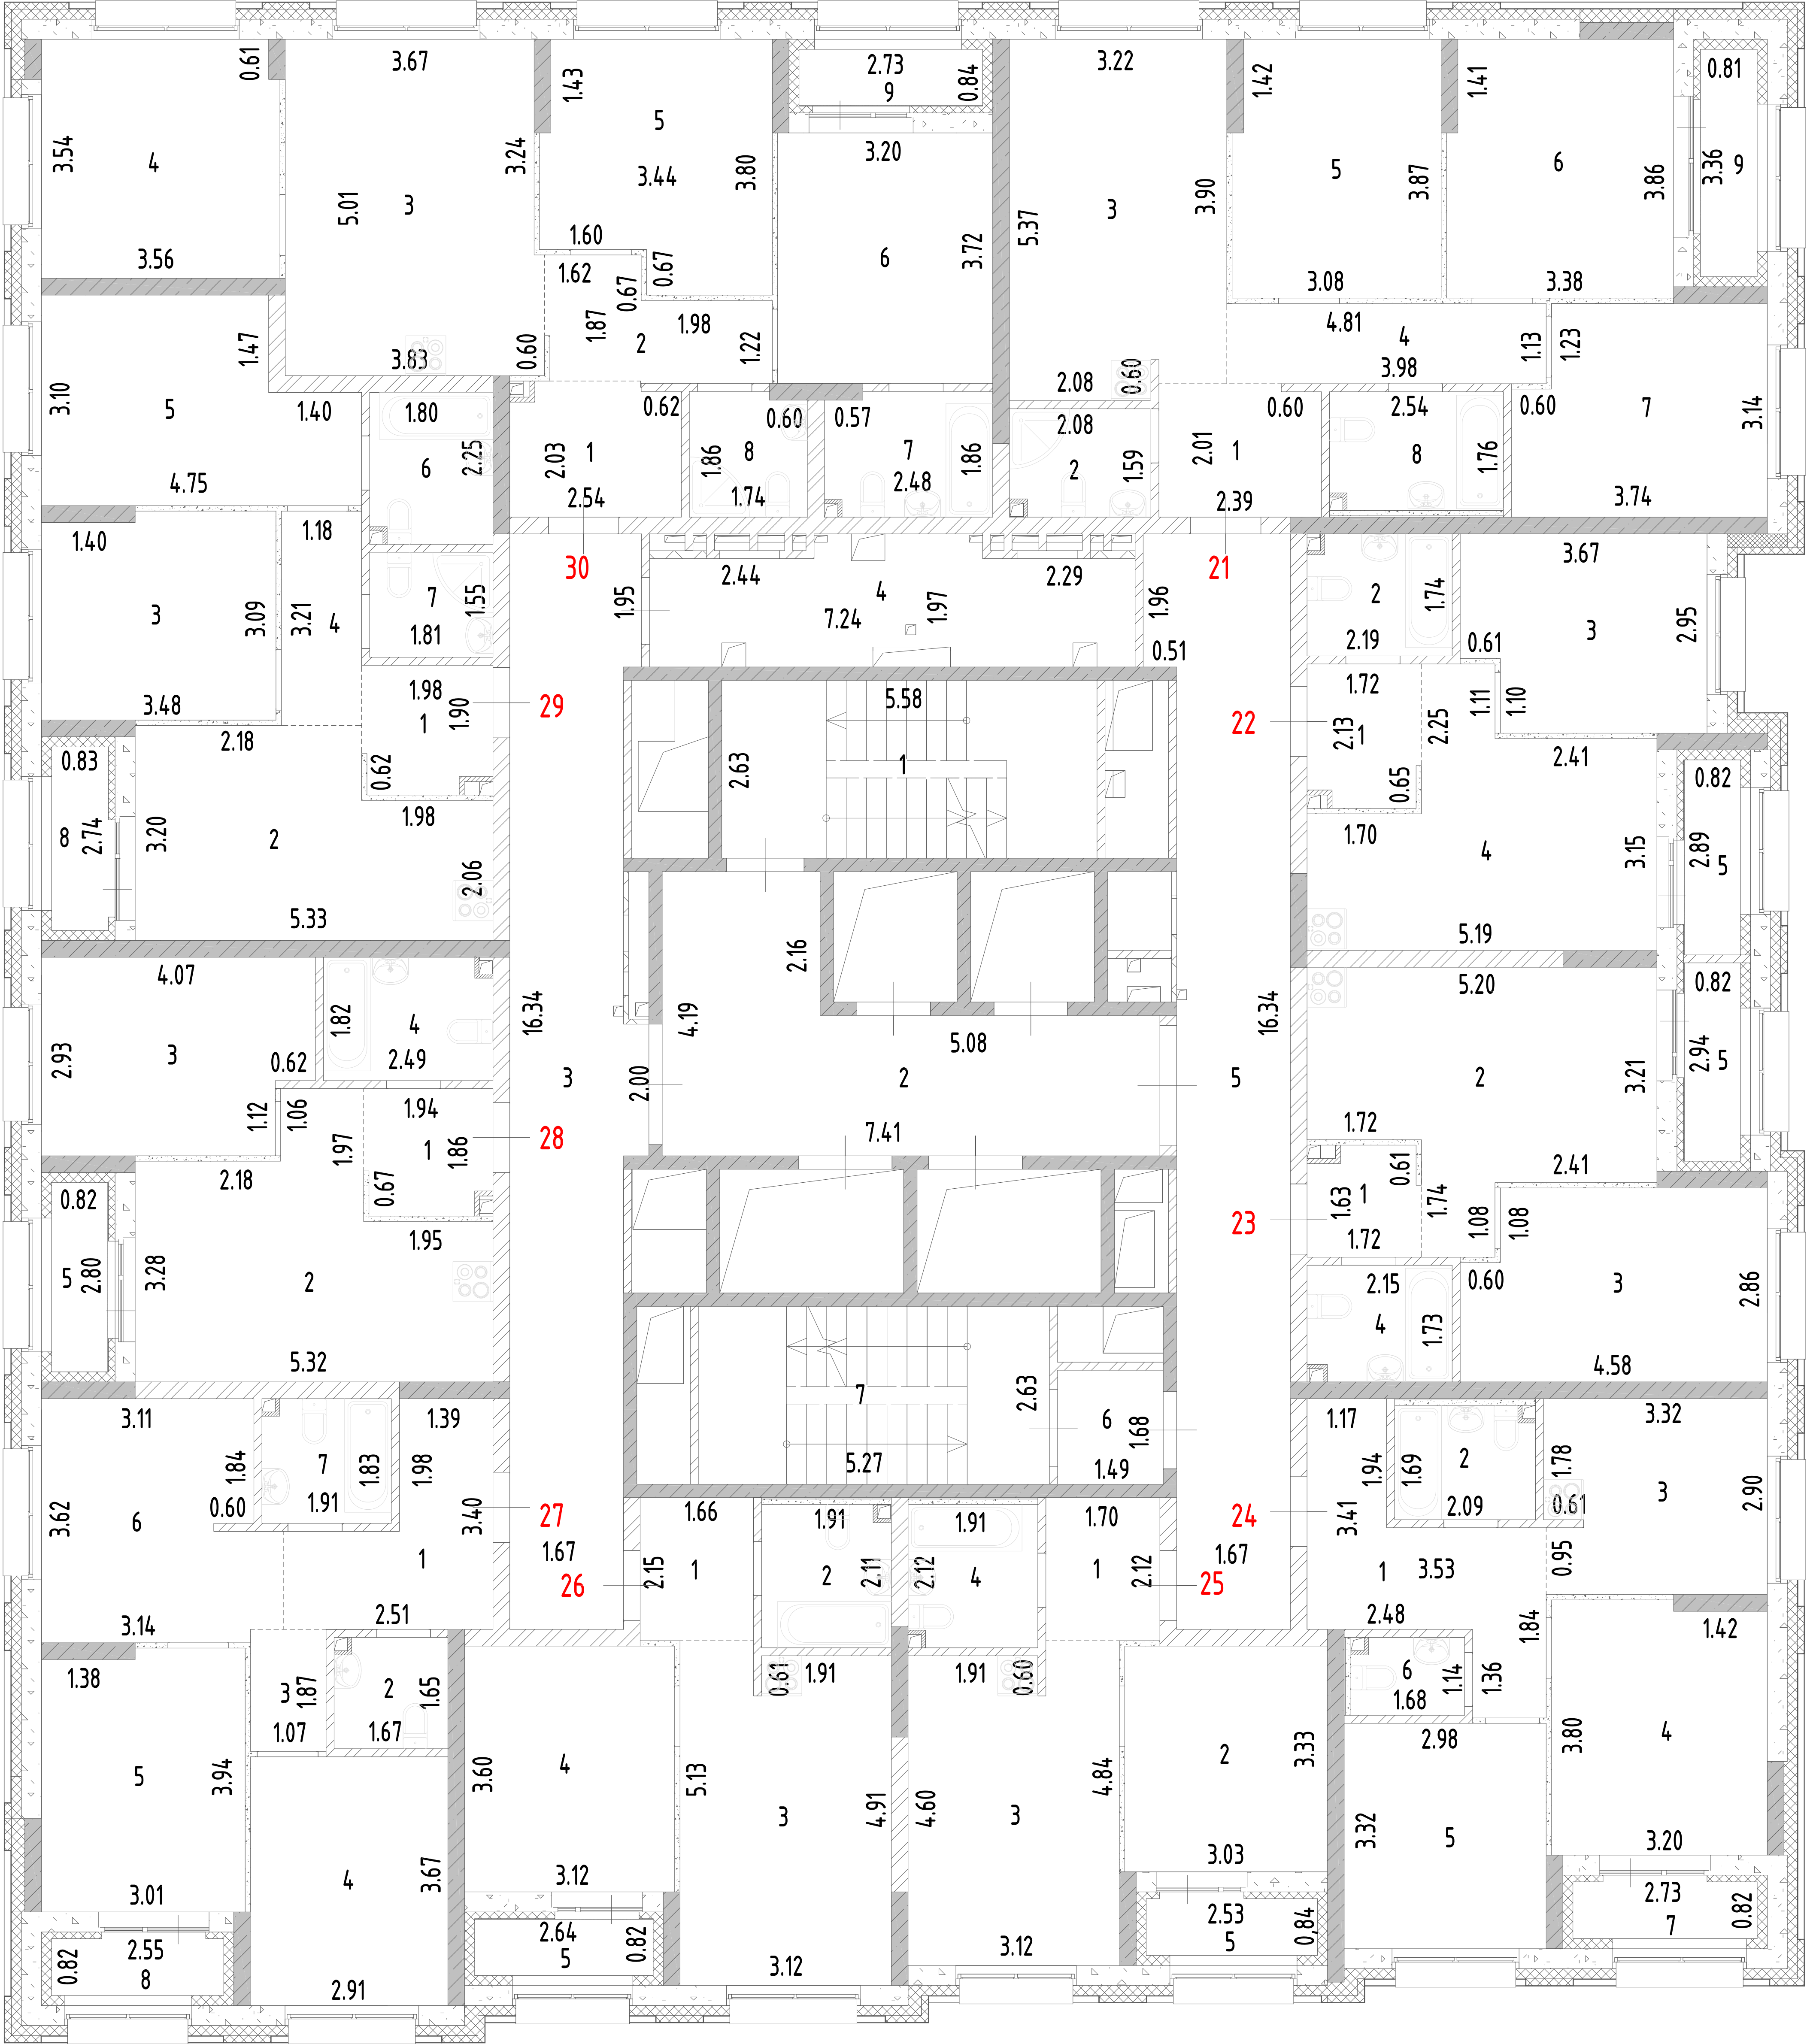


Лист №	План 4 этажа одноквартирного многоквартирного жилого дома со встроенными помещениями общественного назначения (№ 4.1.2 по ПЗУ), расположенного по адресу: Российская Федерация, Свердловская область, городской округ город Екатеринбург, город Екатеринбург, улица Михаила Ананьева, дом 4/2.		МАСШТАБ 1:200
ДАТА	ИСПОЛНИТЕЛИ	ФАМИЛИЯ, ИМЯ, ОТЧЕСТВО	ПОДПИСЬ
14.04.25 г.	ВЫПОЛНИЛ	ПОТАПОВ Л.П.	

План 5 этажа

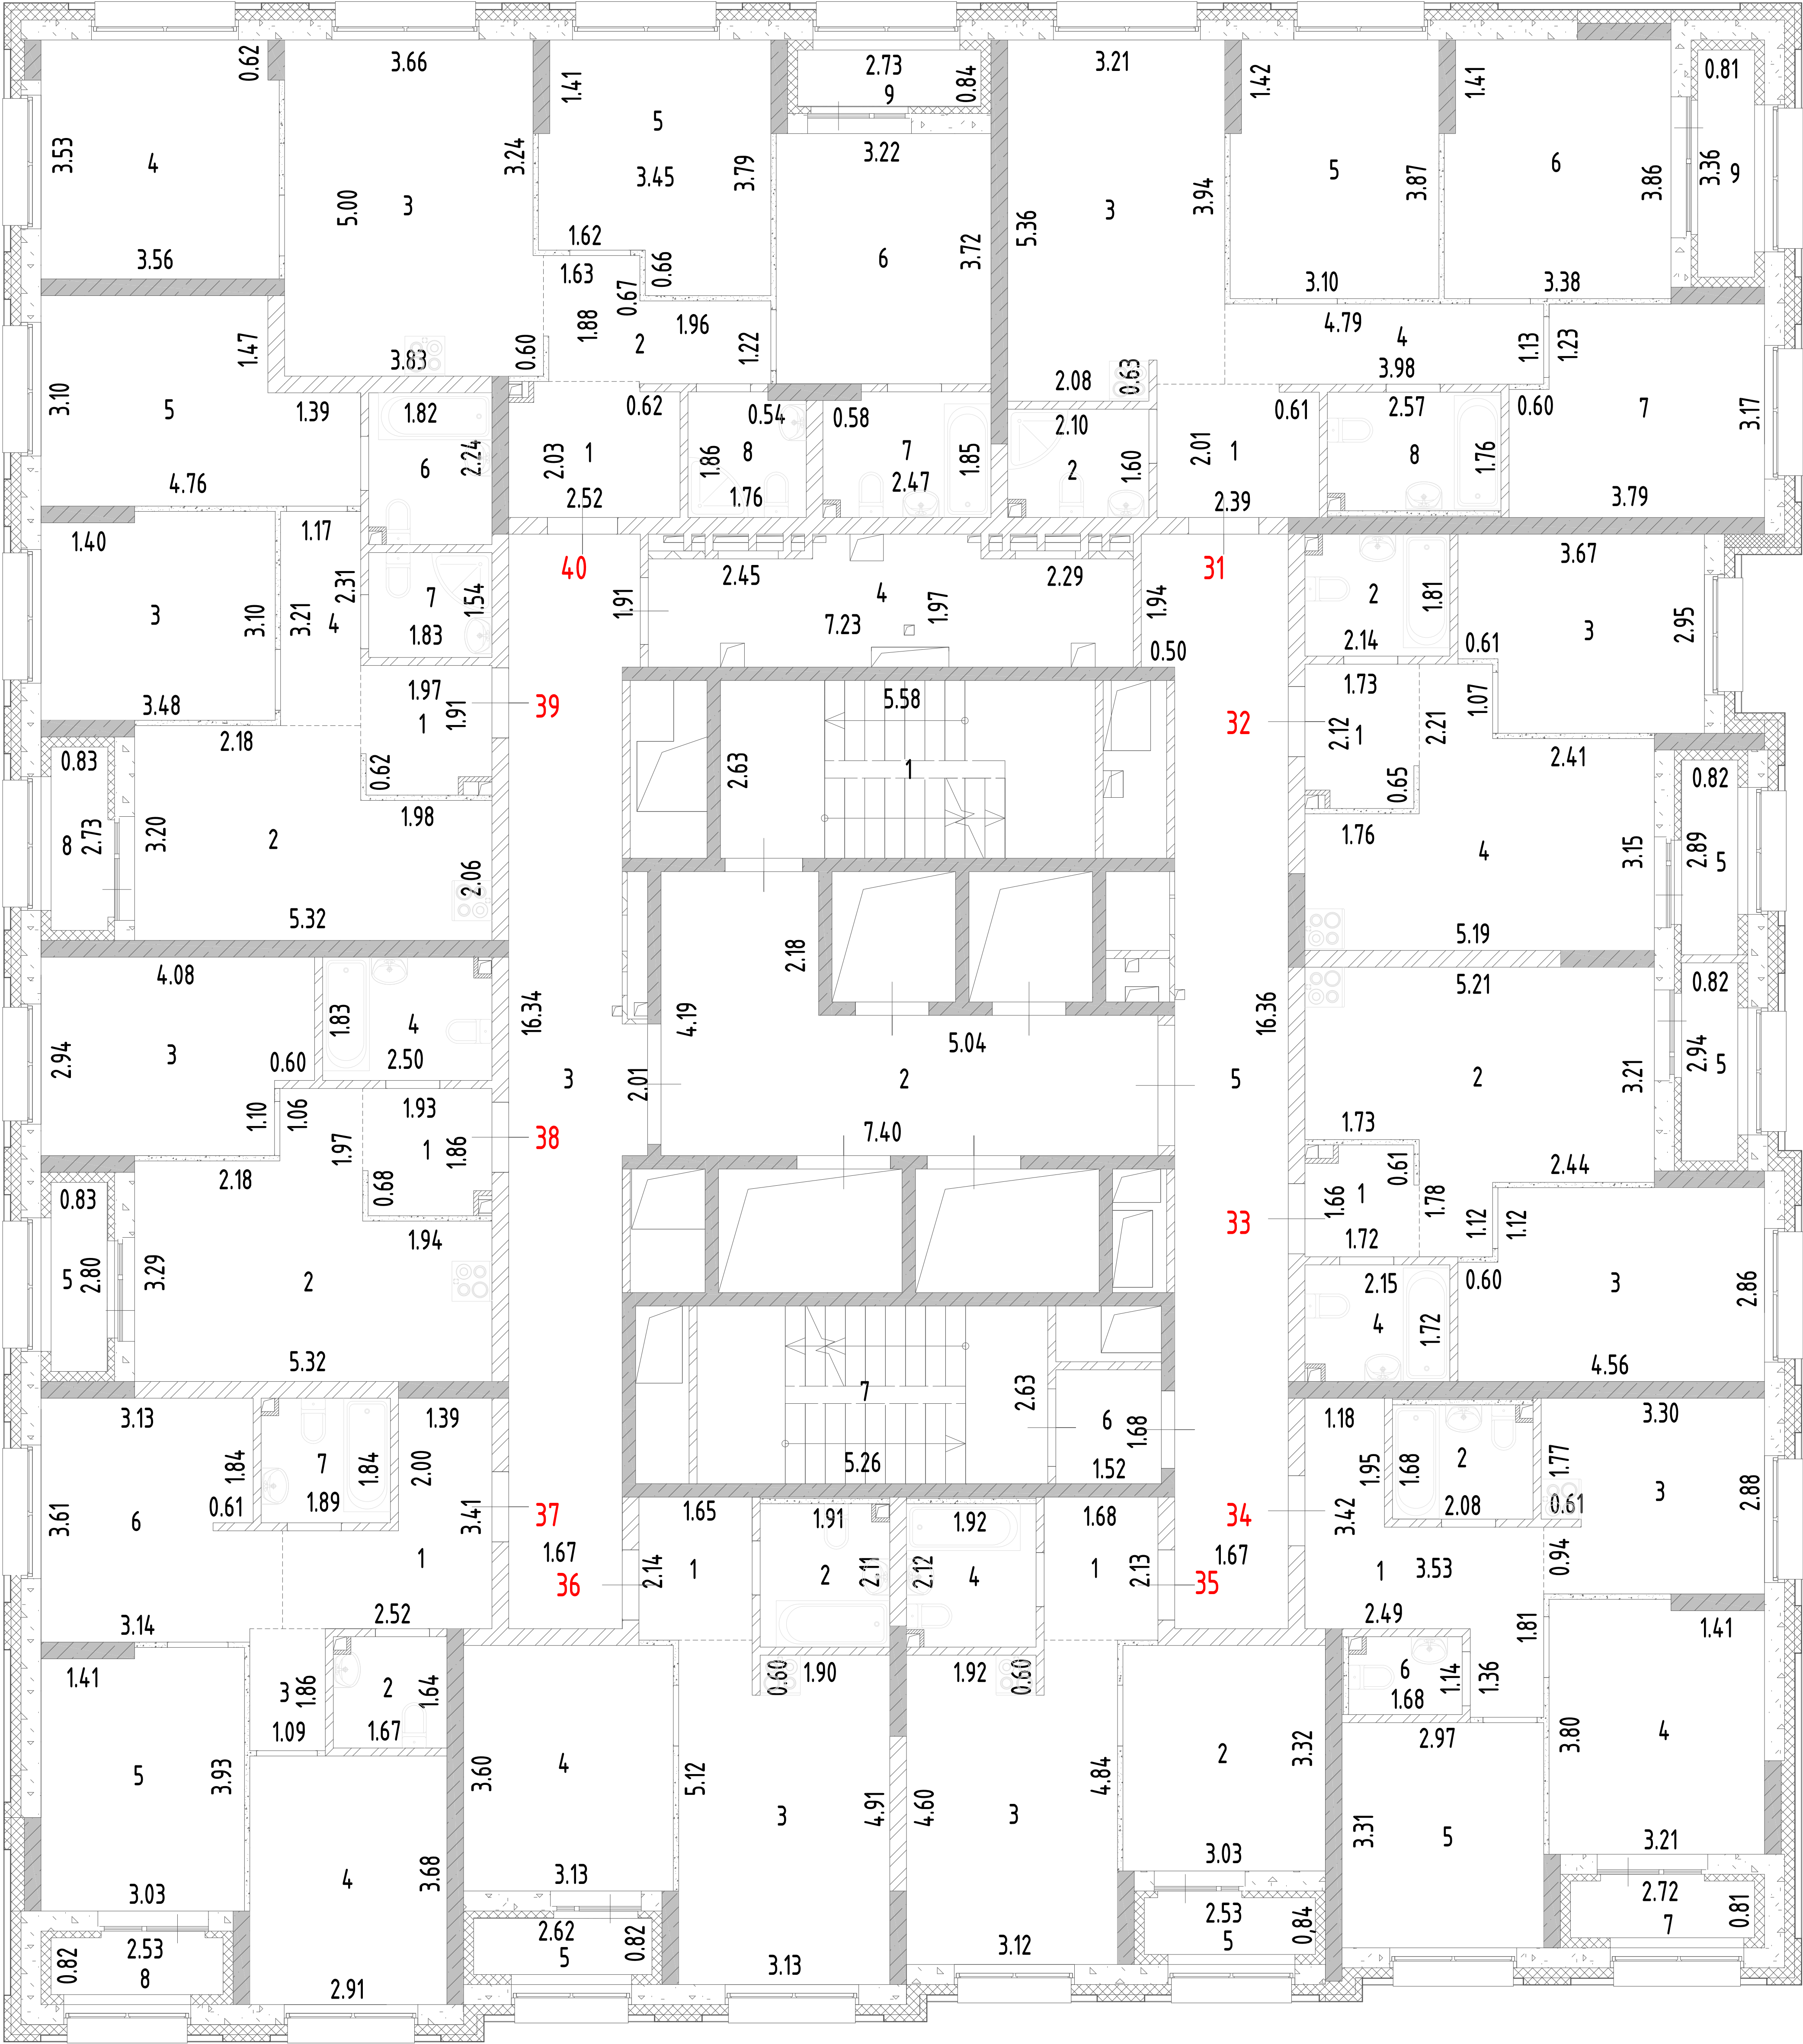


Лист №	План 5 этажа односекционного многоэтажного жилого дома со встроенными помещениями общественного назначения (№ 4.1.2 по ПЗУ), расположенного по адресу: Российская Федерация, Свердловская область, городской округ город Екатеринбург, город Екатеринбург, улица Михаила Ананьева, дом 4/2.		МАСШТАБ 1:200
ДАТА	ИСПОЛНИТЕЛИ	ФАМИЛИЯ, ИМЯ, ОТЧЕСТВО	ПОДПИСЬ
14.04.25 г.	ВЫПОЛНИЛ	ПОТАПОВ Л.П.	

План 6 этажа

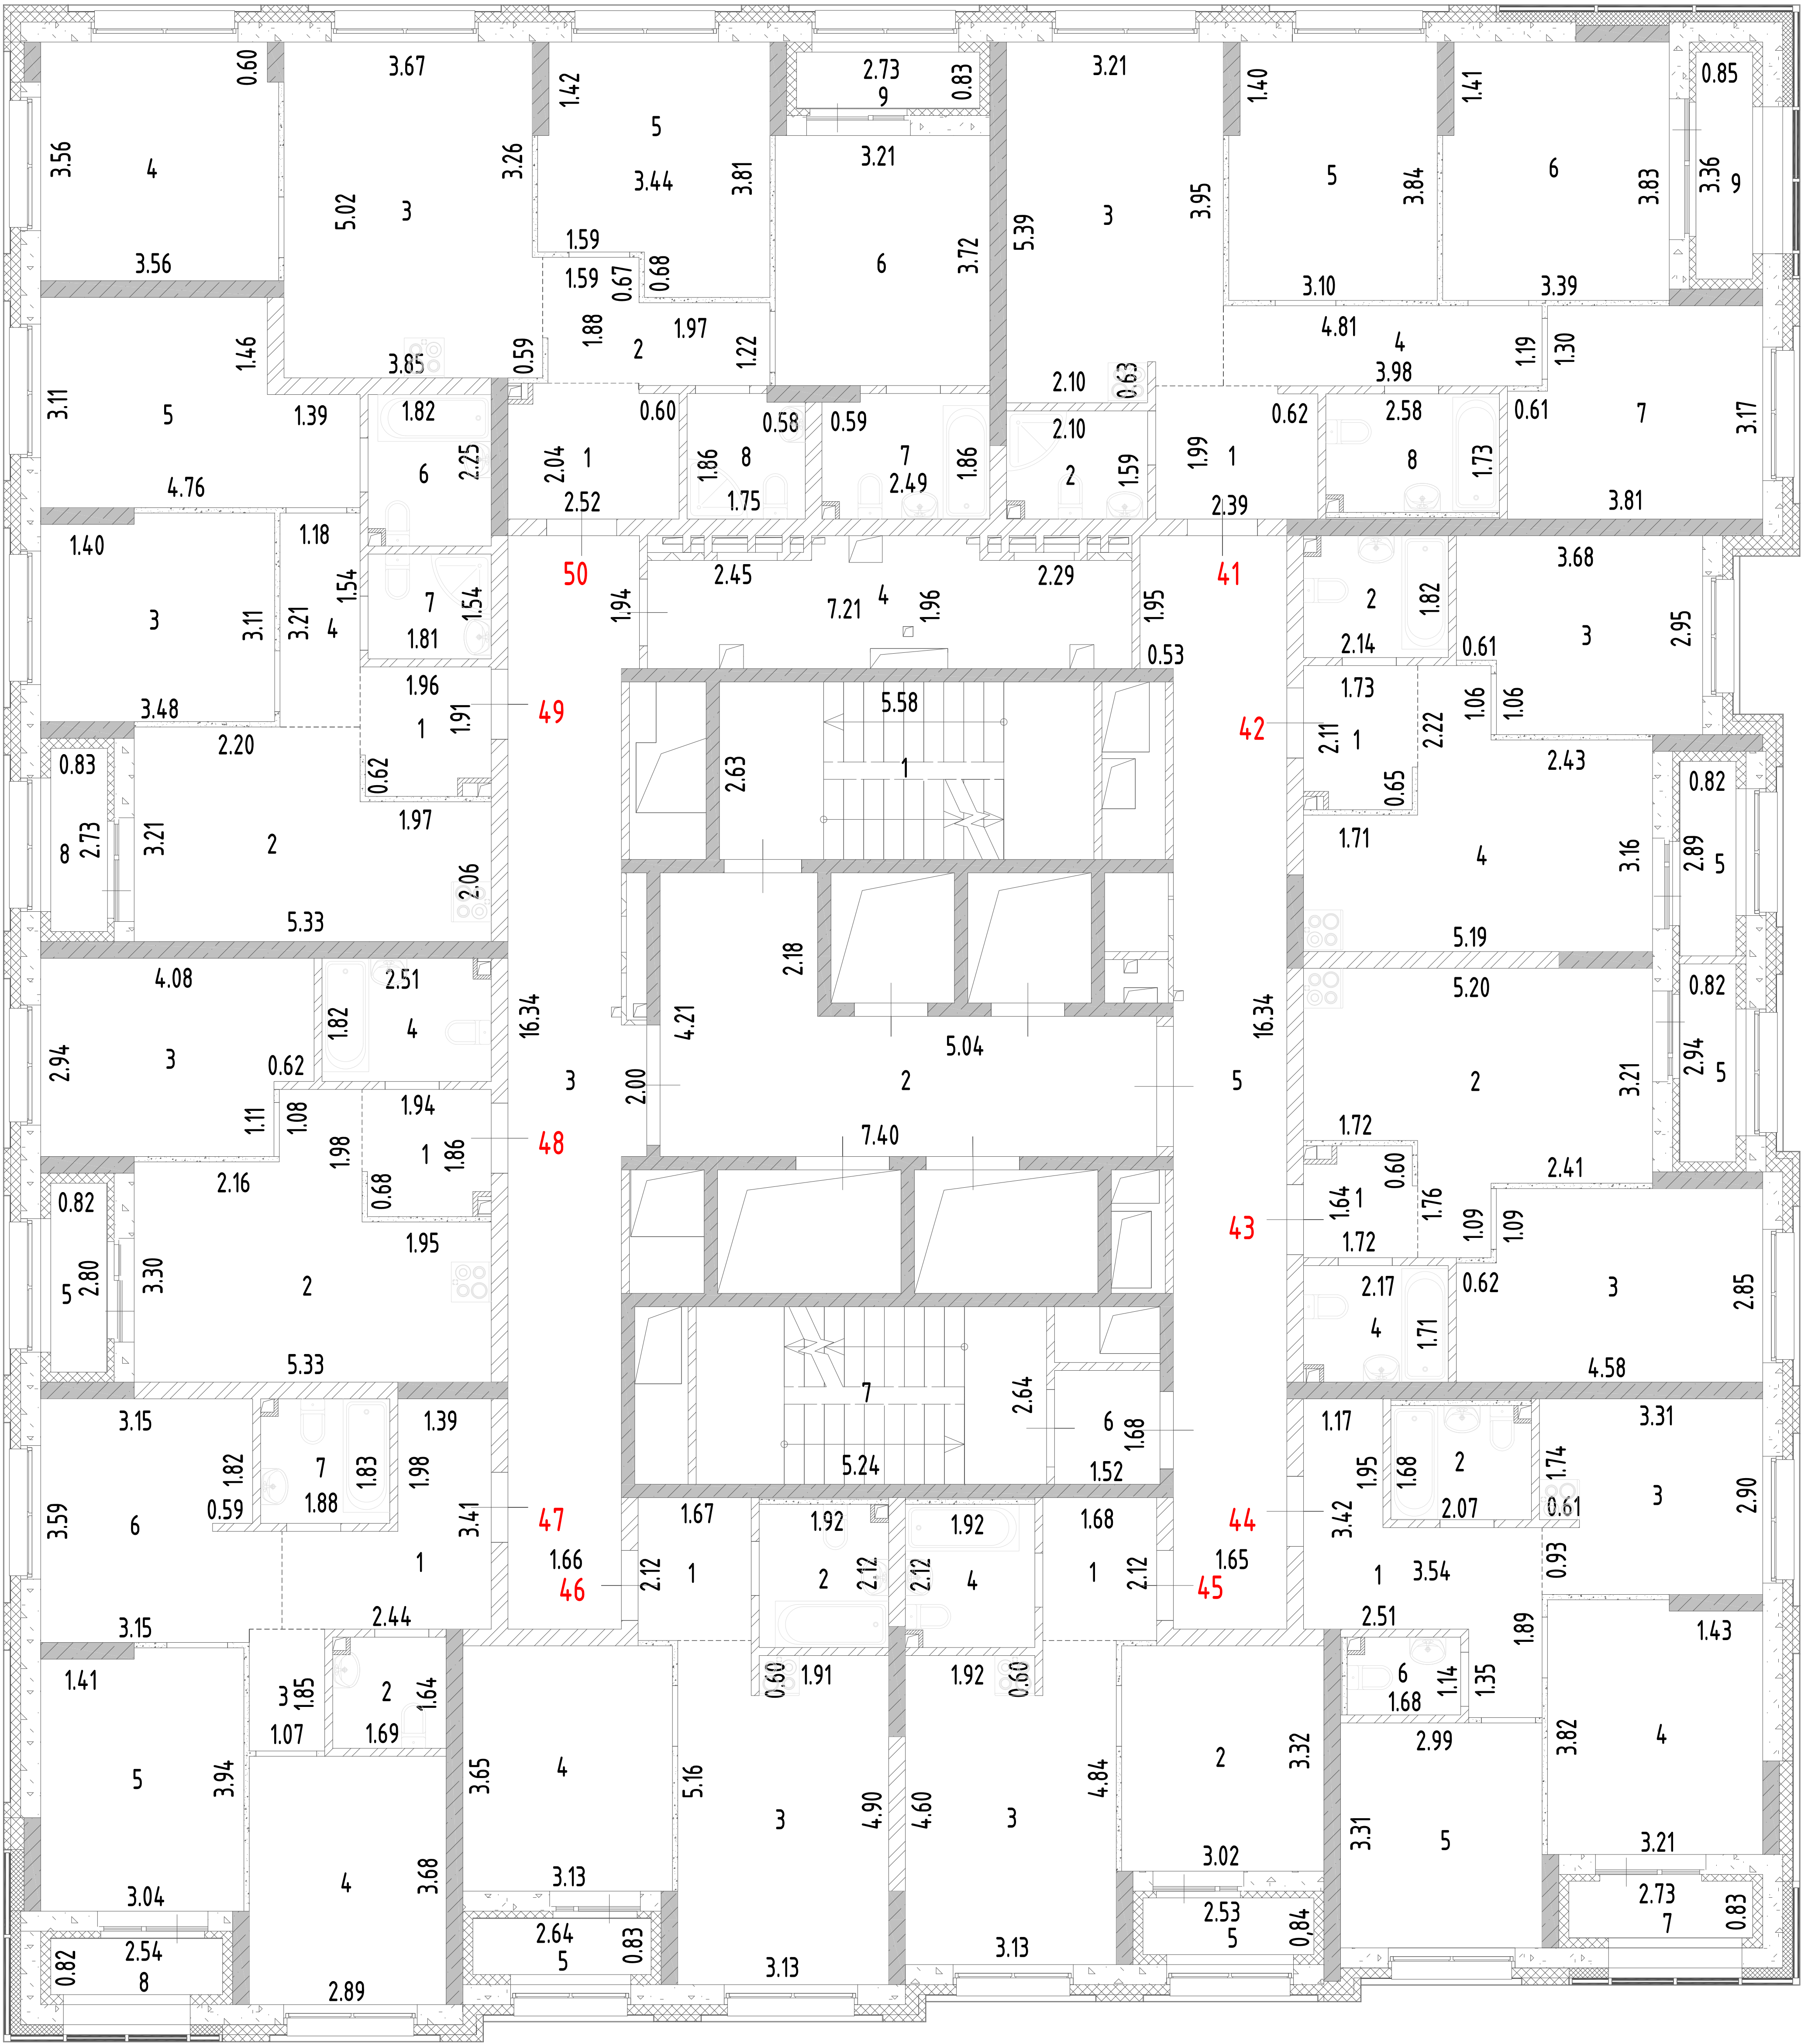


Лист №	План 6 этажа односекционного многоэтажного жилого дома со встроенными помещениями общественного назначения (№ 4.1.2 по ПЗУ), расположенного по адресу: Российская Федерация, Свердловская область, городской округ город Екатеринбург, город Екатеринбург, улица Михаила Ананьева, дом 4/2.		МАСШТАБ 1:200
ДАТА	ИСПОЛНИТЕЛИ	ФАМИЛИЯ, ИМЯ, ОТЧЕСТВО	ПОДПИСЬ
14.04.25 г.	ВЫПОЛНИЛ	ПОТАПОВ Л.П.	

План 7 этажа

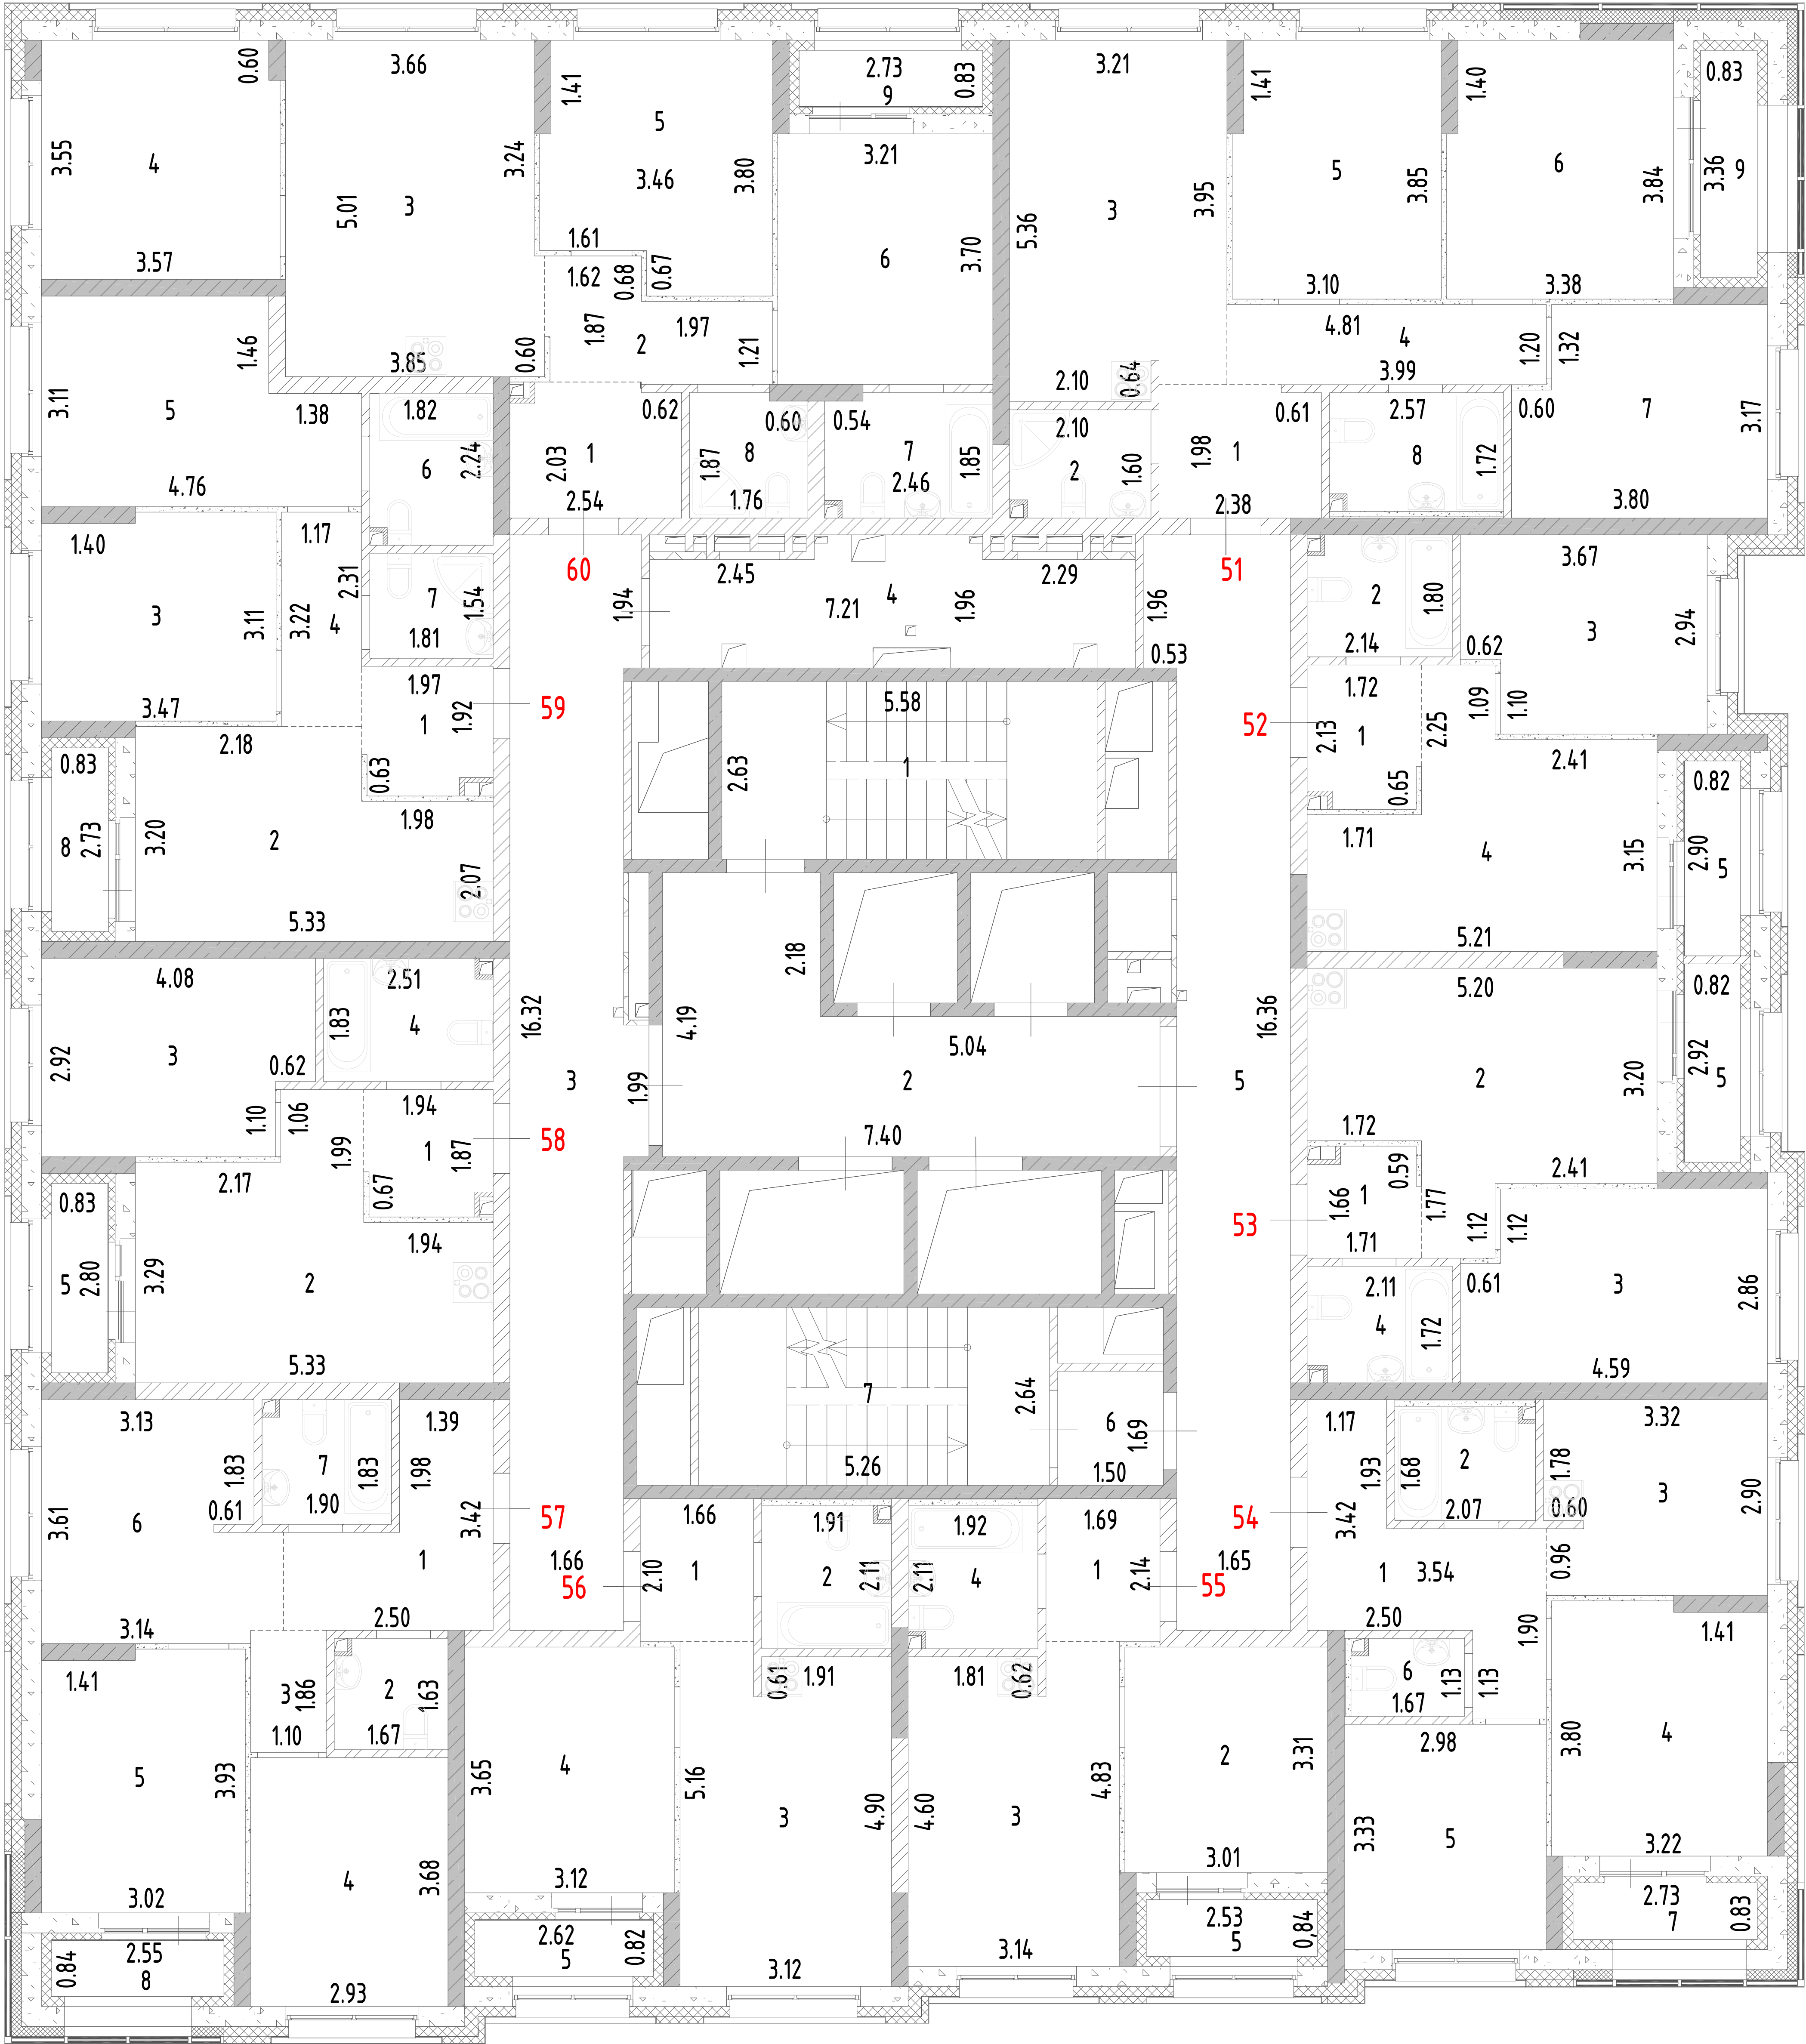


Лист №	План 7 этажа односекционного многоквартирного жилого дома со встроенными помещениями общественного назначения (№ 4.1.2 по ПЗУ), расположенного по адресу: Российская Федерация, Свердловская область, городской округ город Екатеринбург, город Екатеринбург, улица Михаила Ананьева, дом 4/2.		МАСШТАБ 1:200
ДАТА	ИСПОЛНИТЕЛИ	ФАМИЛИЯ, ИМЯ, ОТЧЕСТВО	ПОДПИСЬ
14.04.25 г.	ВЫПОЛНИЛ	ПОТАПОВ Л.П.	

План 8 этажа

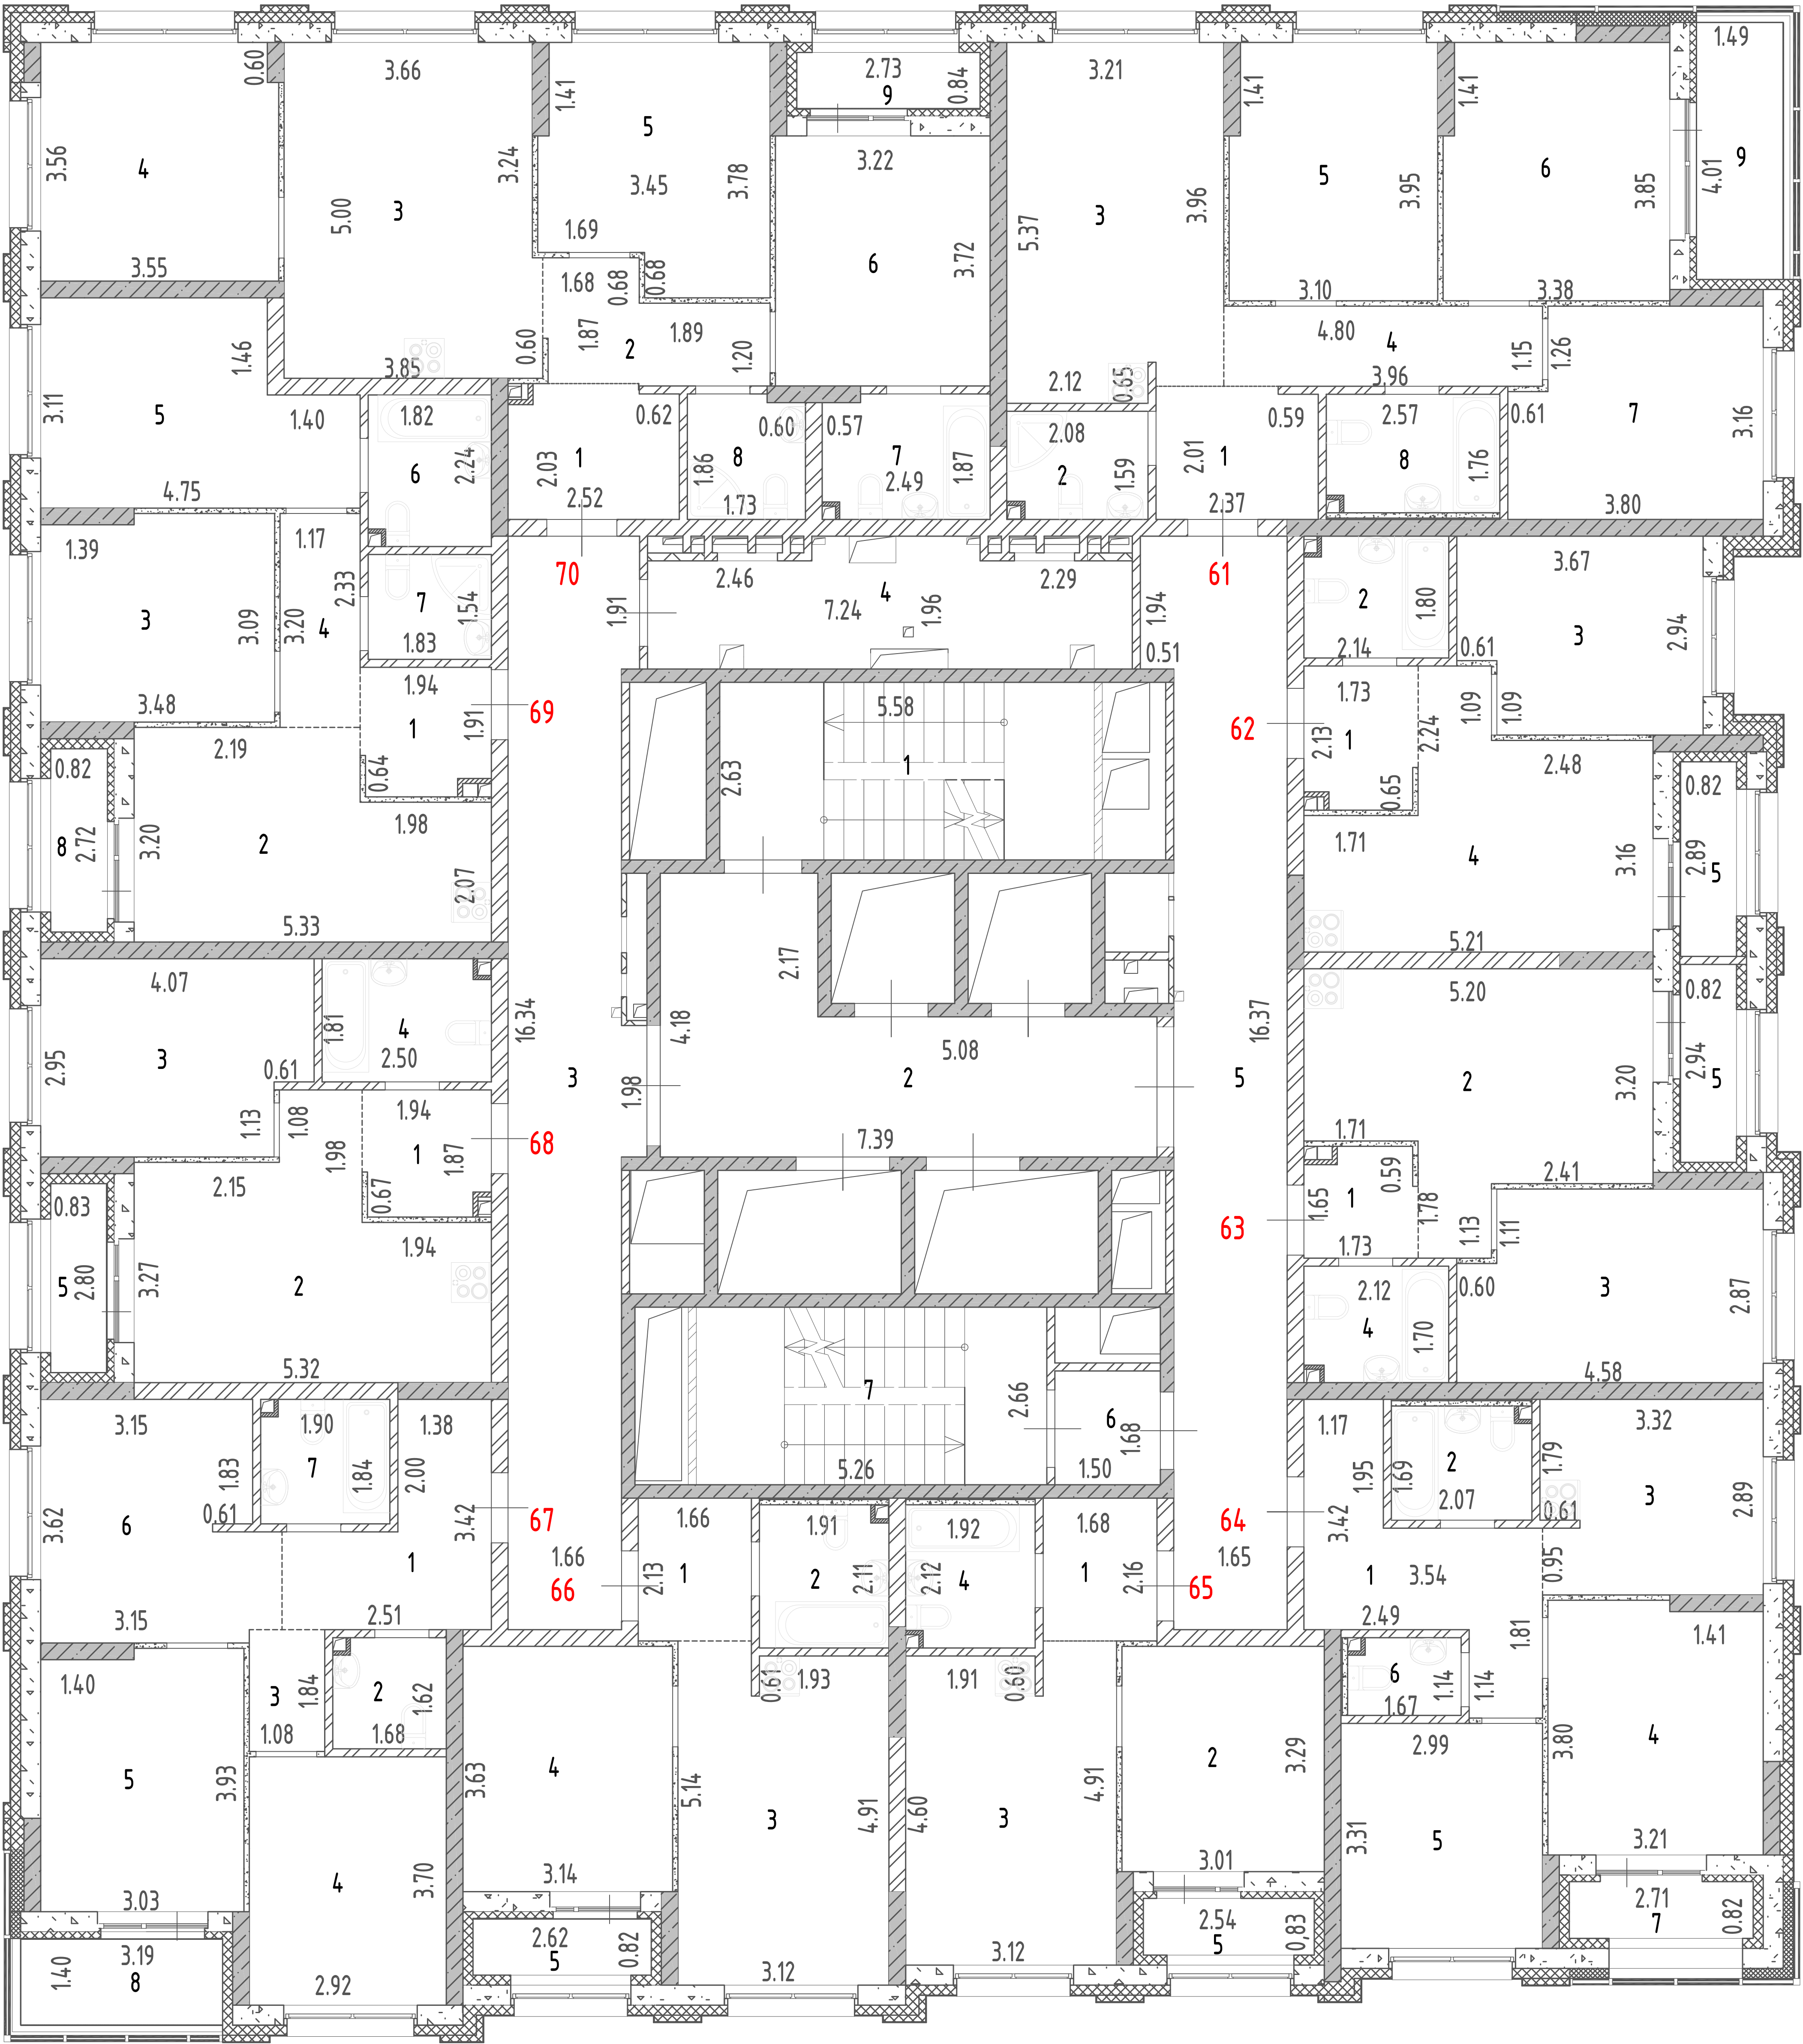


Лист №	План 8 этажа односекционного многоквартирного жилого дома со встроенными помещениями общественного назначения (№ 4.1.2 по ПЗУ), расположенного по адресу: Российская Федерация, Свердловская область, городской округ город Екатеринбург, город Екатеринбург, улица Михаила Ананьева, дом 4/2.		МАСШТАБ 1:200
ДАТА	ИСПОЛНИТЕЛИ	ФАМИЛИЯ, ИМЯ, ОТЧЕСТВО	ПОДПИСЬ
14.04.25 г.	ВЫПОЛНИЛ	ПОТАПОВ Л.П.	

План 9 этажа

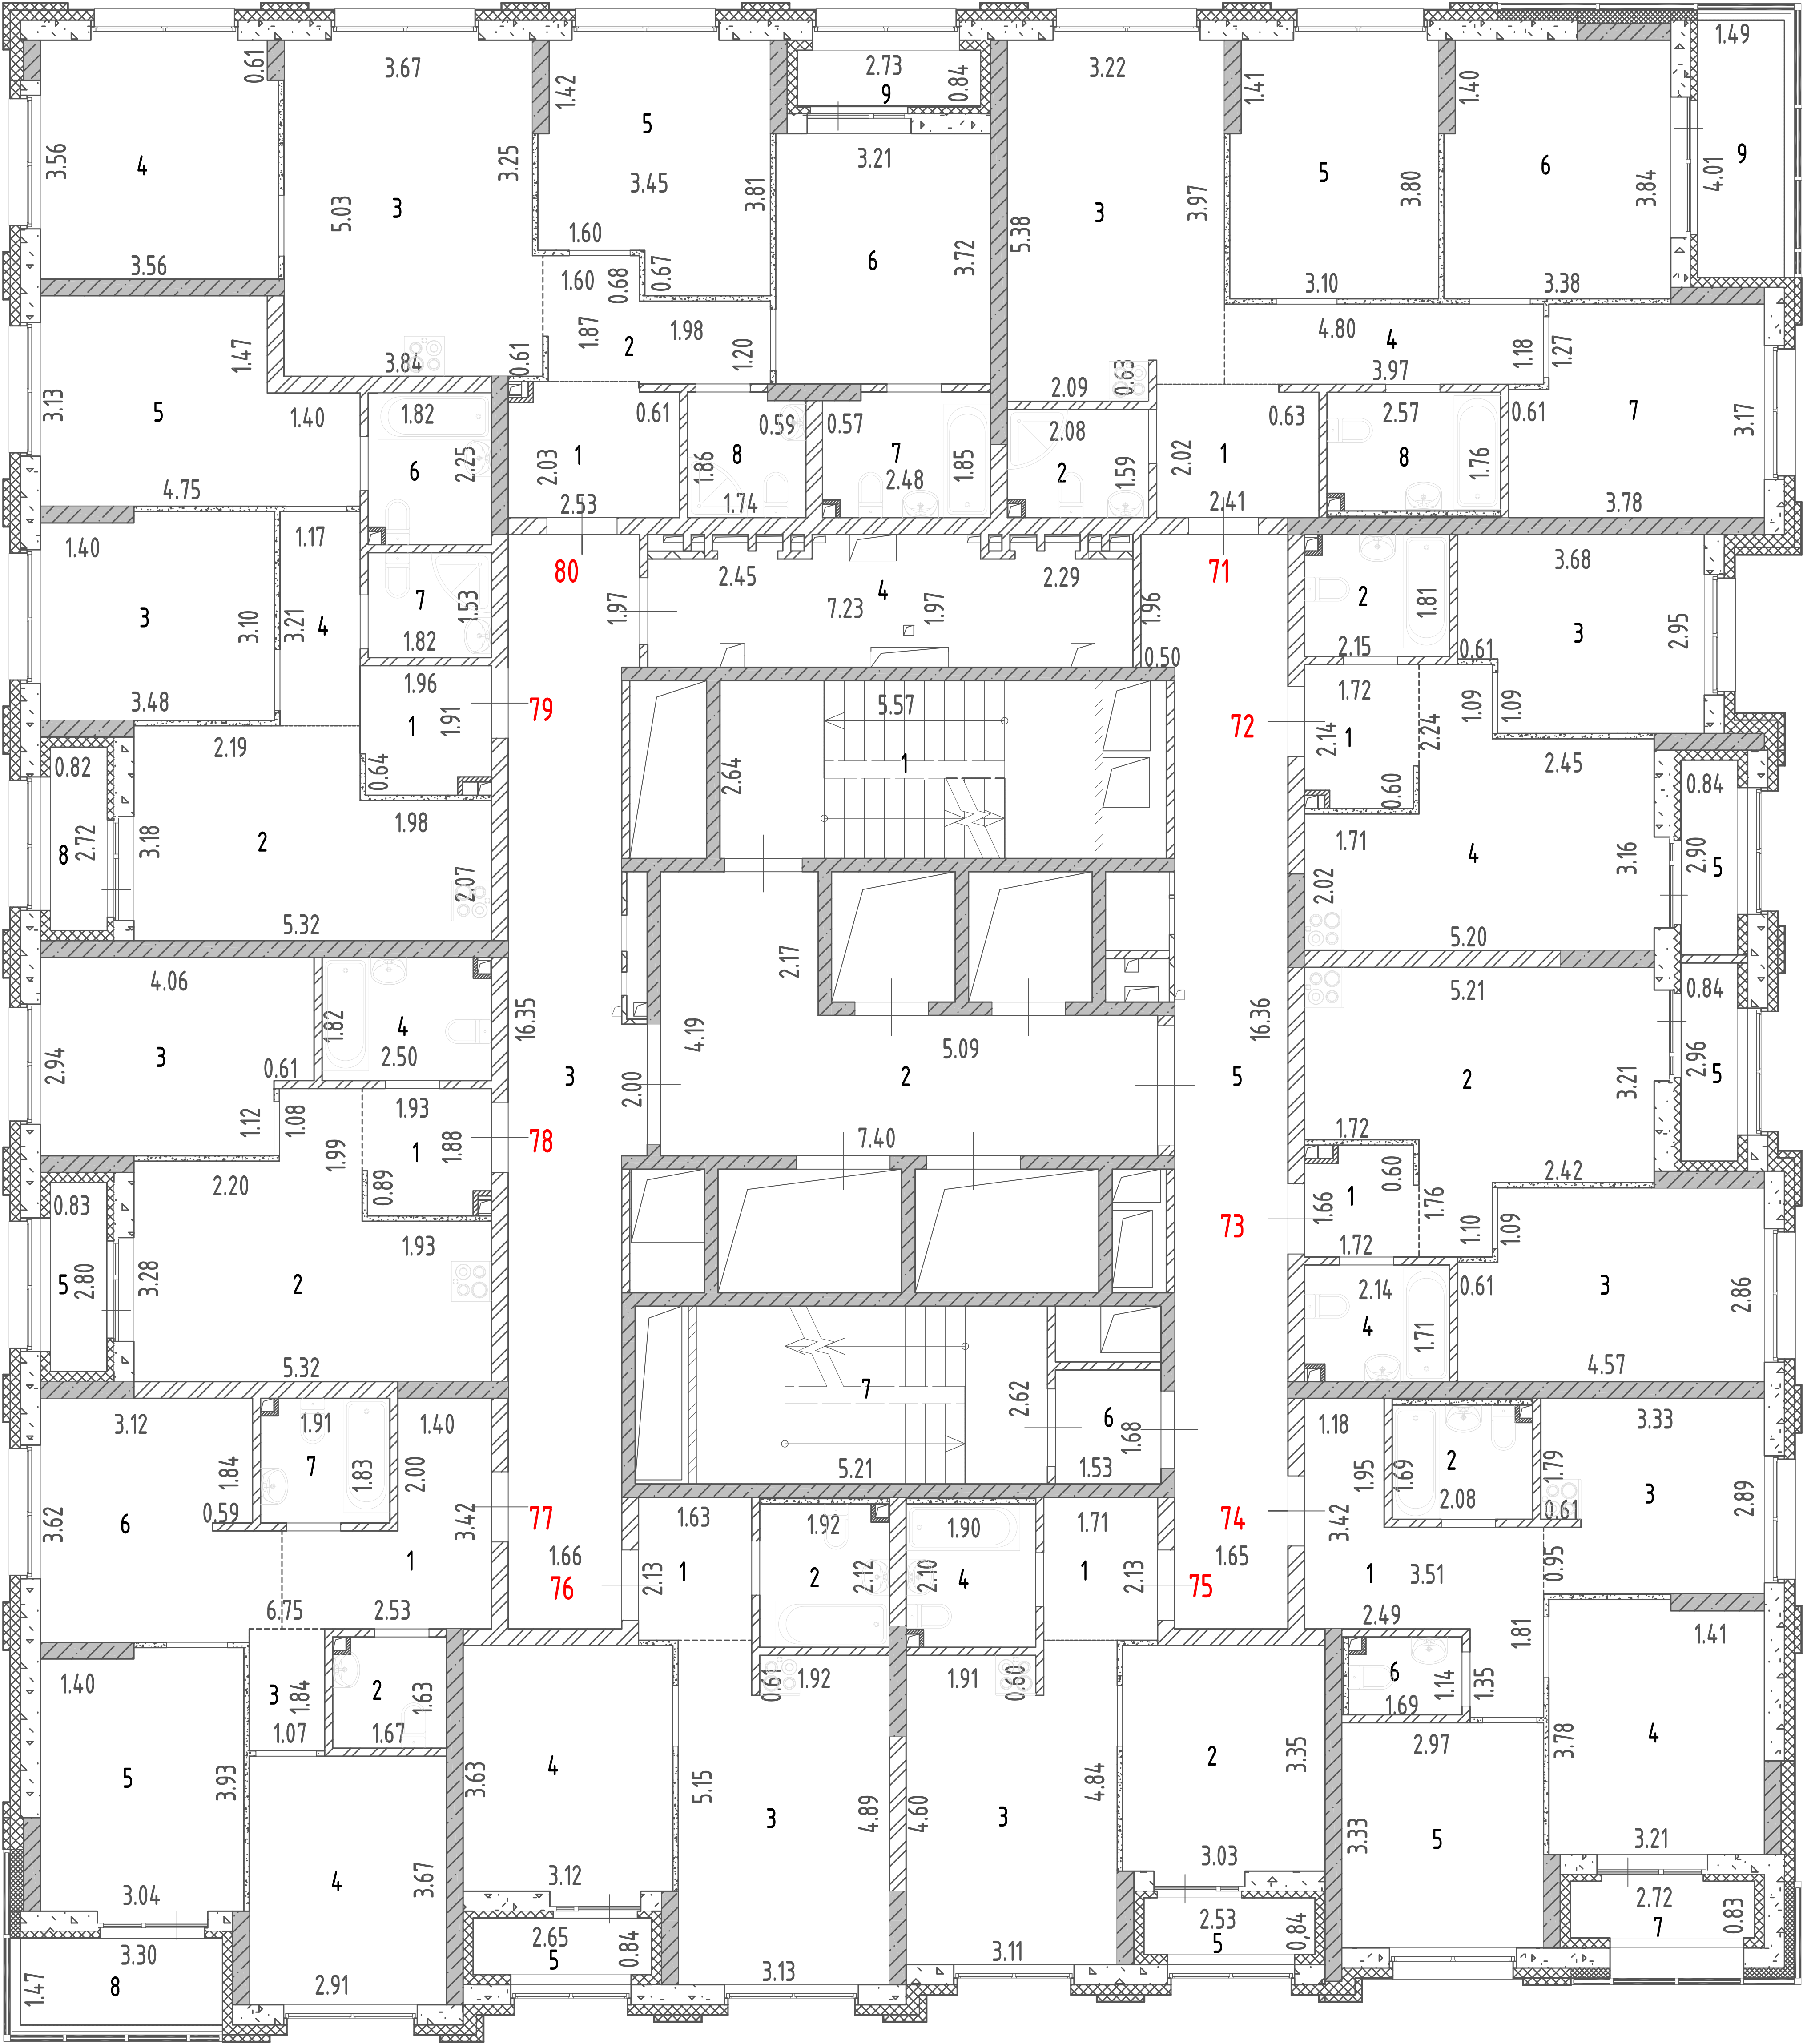


Лист №	План 9 этажа односекционного многоэтажного жилого дома со встроенными помещениями общественного назначения (№ 4.1.2 по ПЗУ), расположенного по адресу: Российская Федерация, Свердловская область, городской округ город Екатеринбург, город Екатеринбург, улица Михаила Ананьева, дом 4/2.		МАСШТАБ 1:200
ДАТА	ИСПОЛНИТЕЛИ	ФАМИЛИЯ, ИМЯ, ОТЧЕСТВО	ПОДПИСЬ
14.04.25 г.	ВЫПОЛНИЛ	ПОТАПОВ Л.П.	

План 10 этажа

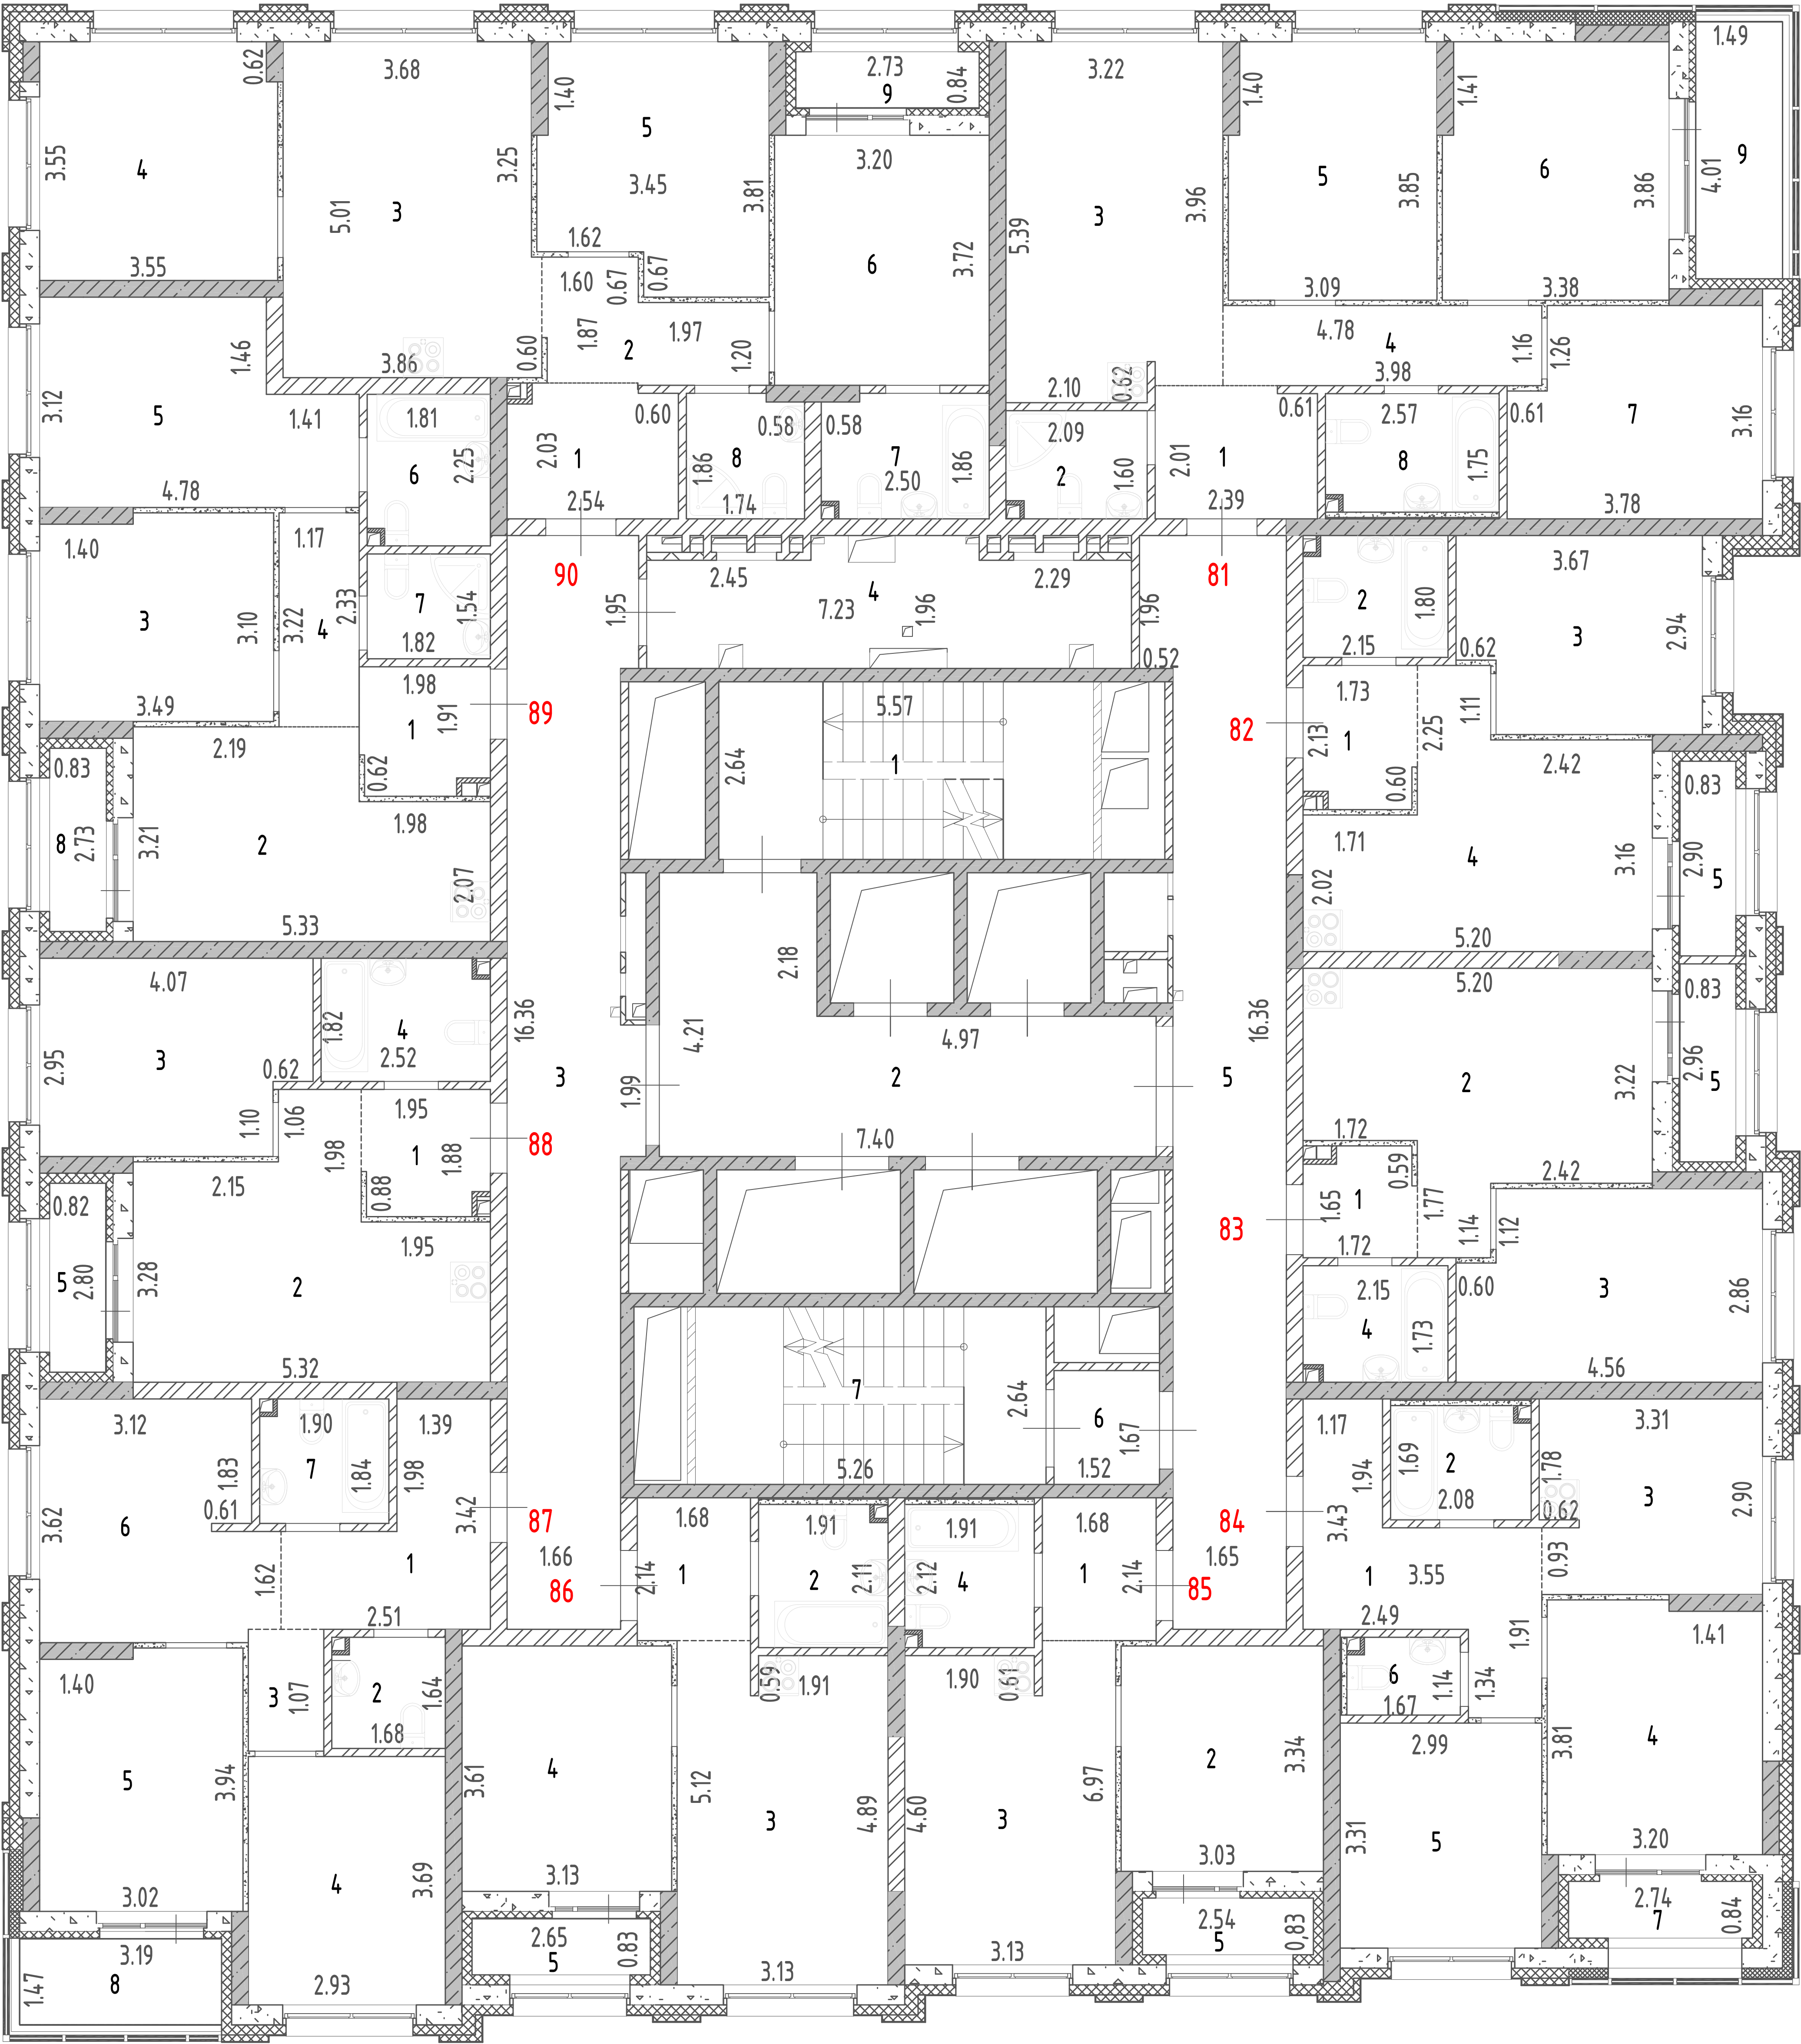


Лист №	План 10 этажа односекционного многоэтажного жилого дома со встроенными помещениями общественного назначения (№ 4.1.2 по ПЗУ), расположенного по адресу: Российская Федерация, Свердловская область, городской округ город Екатеринбург, город Екатеринбург, улица Михаила Ананьева, дом 4/2.		МАСШТАБ 1:200
ДАТА	ИСПОЛНИТЕЛИ	ФАМИЛИЯ, ИМЯ, ОТЧЕСТВО	ПОДПИСЬ
14.04.25 г.	ВЫПОЛНИЛ	ПОТАПОВ Л.П.	

План 11 этажа

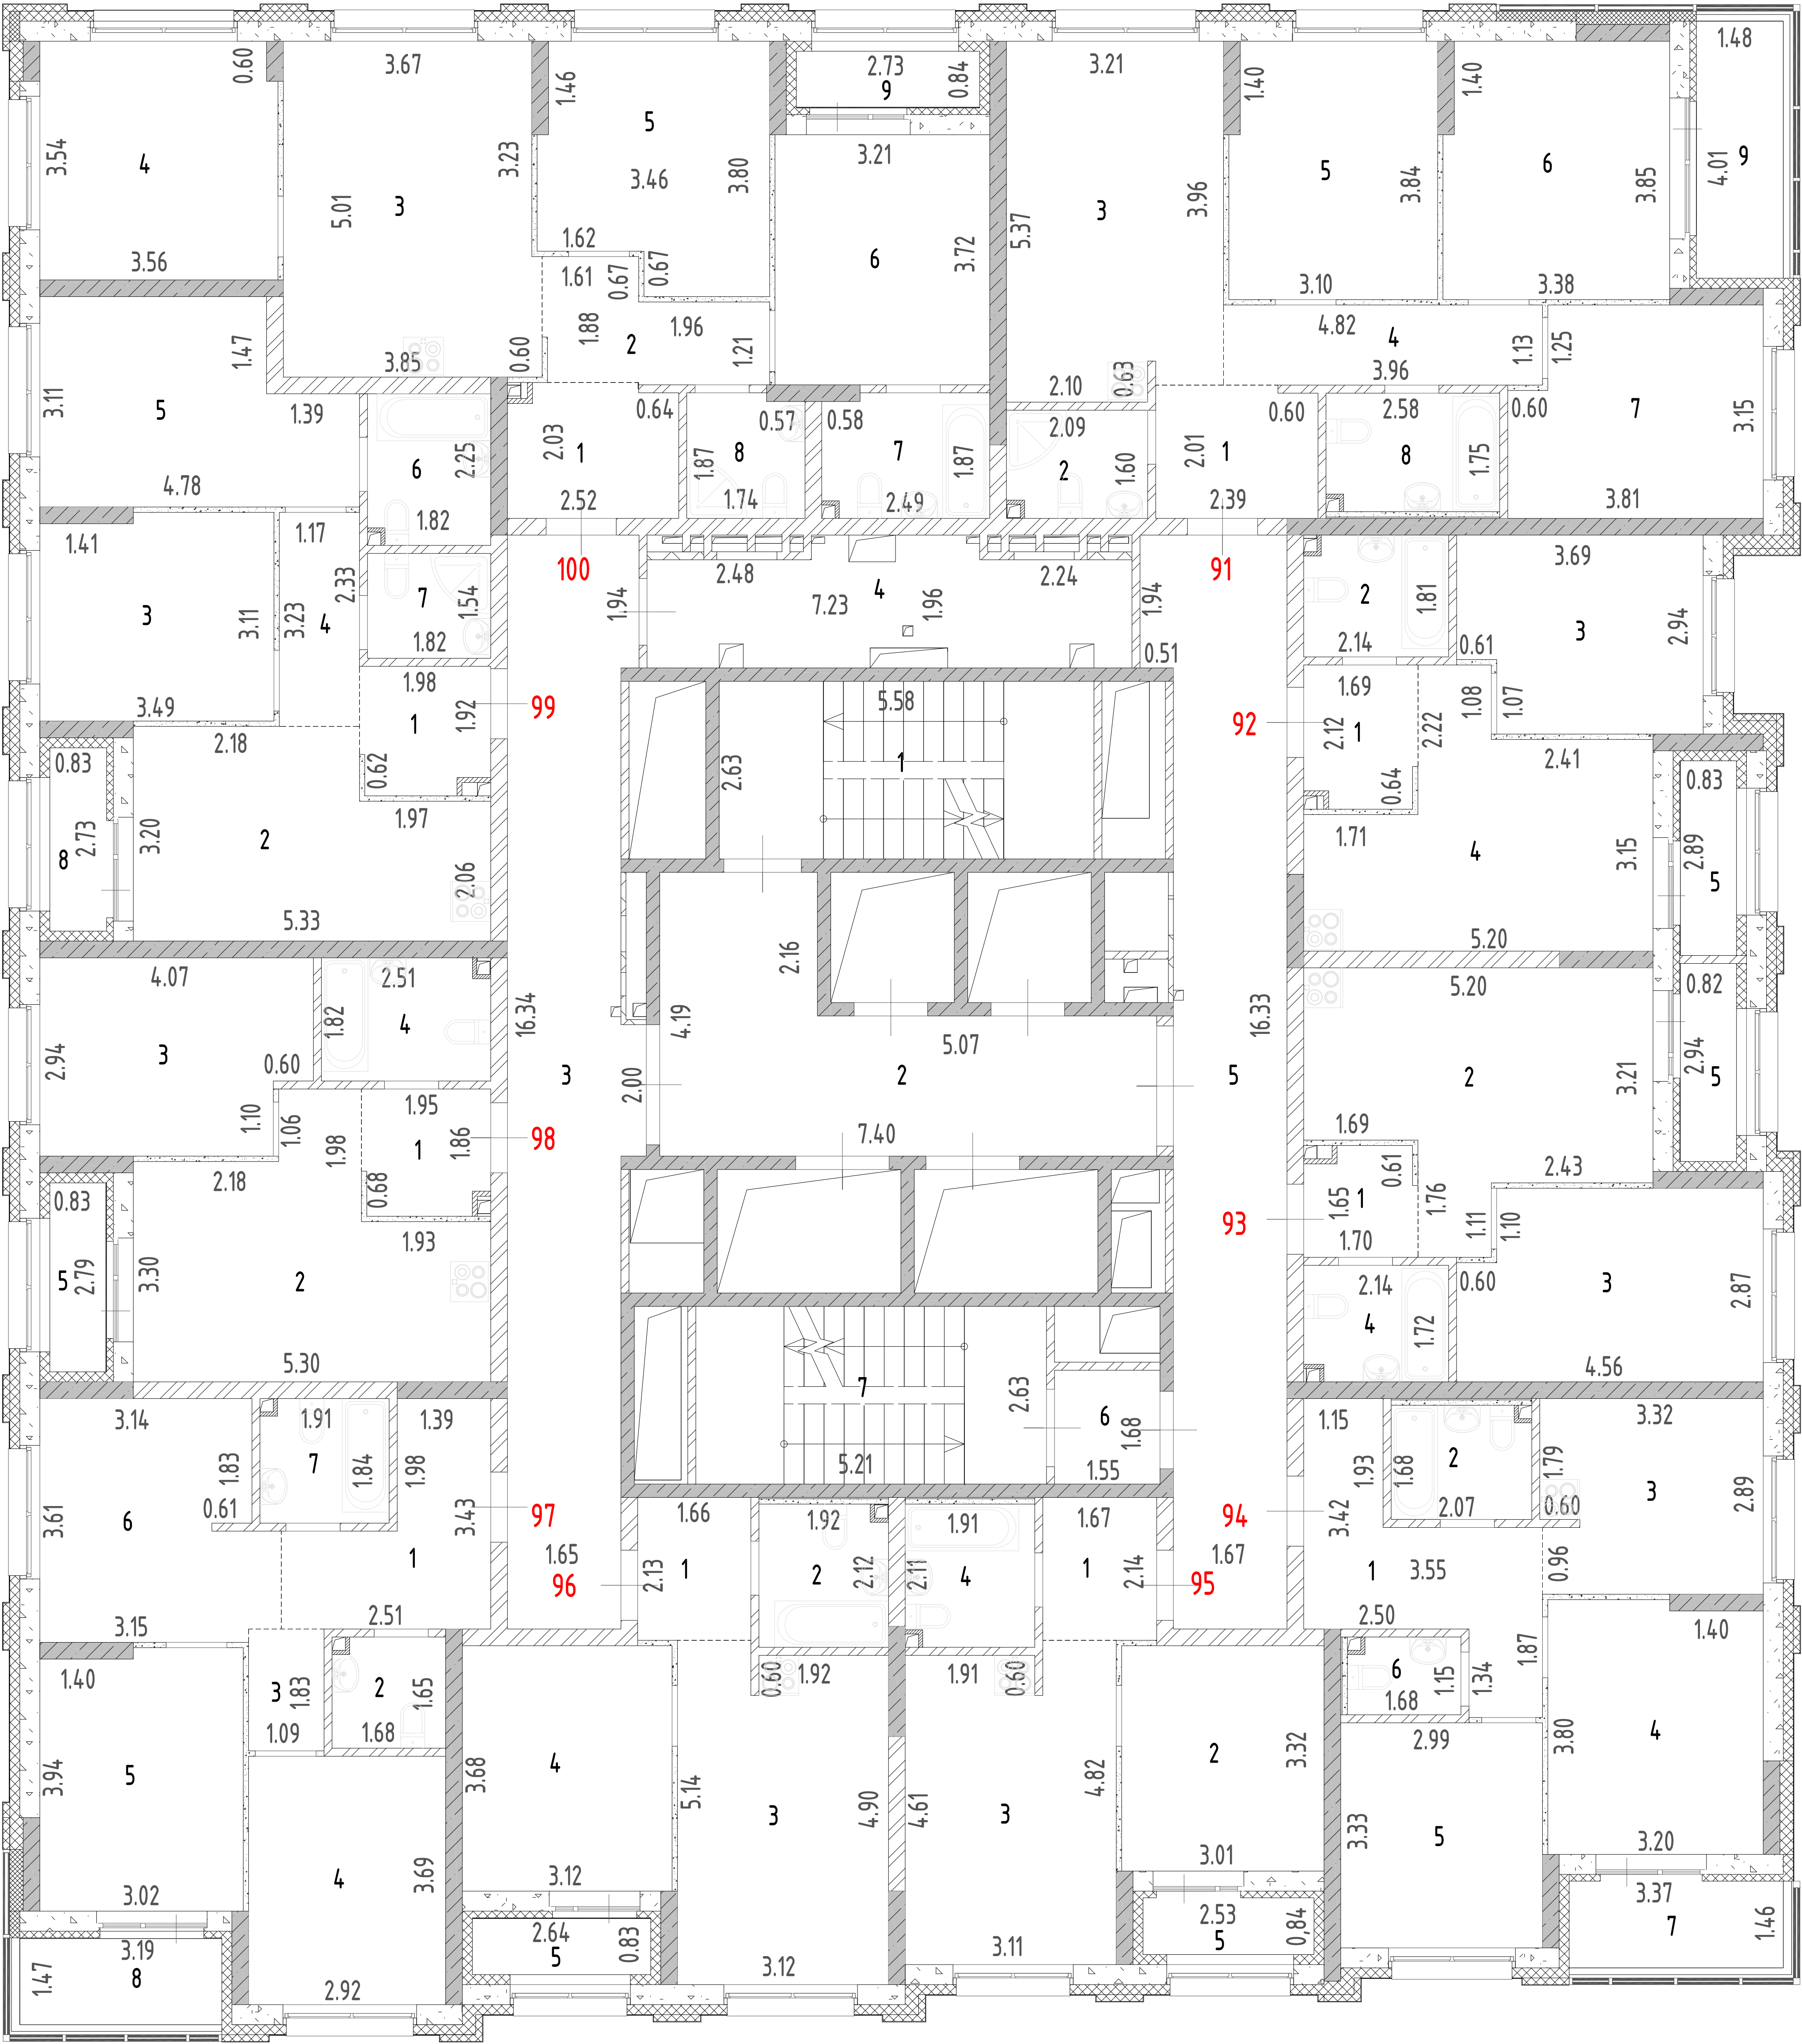


Лист №	План 11 этажа односекционного многоэтажного жилого дома со встроенными помещениями общественного назначения (№ 4.1.2 по ПЗУ), расположенного по адресу: Российская Федерация, Свердловская область, городской округ город Екатеринбург, город Екатеринбург, улица Михаила Ананьева, дом 4/2.		МАСШТАБ 1:200
ДАТА	ИСПОЛНИТЕЛИ	ФАМИЛИЯ, ИМЯ, ОТЧЕСТВО	ПОДПИСЬ
14.04.25 г.	ВЫПОЛНИЛ	ПОТАПОВ Л.П.	

План 12 этажа

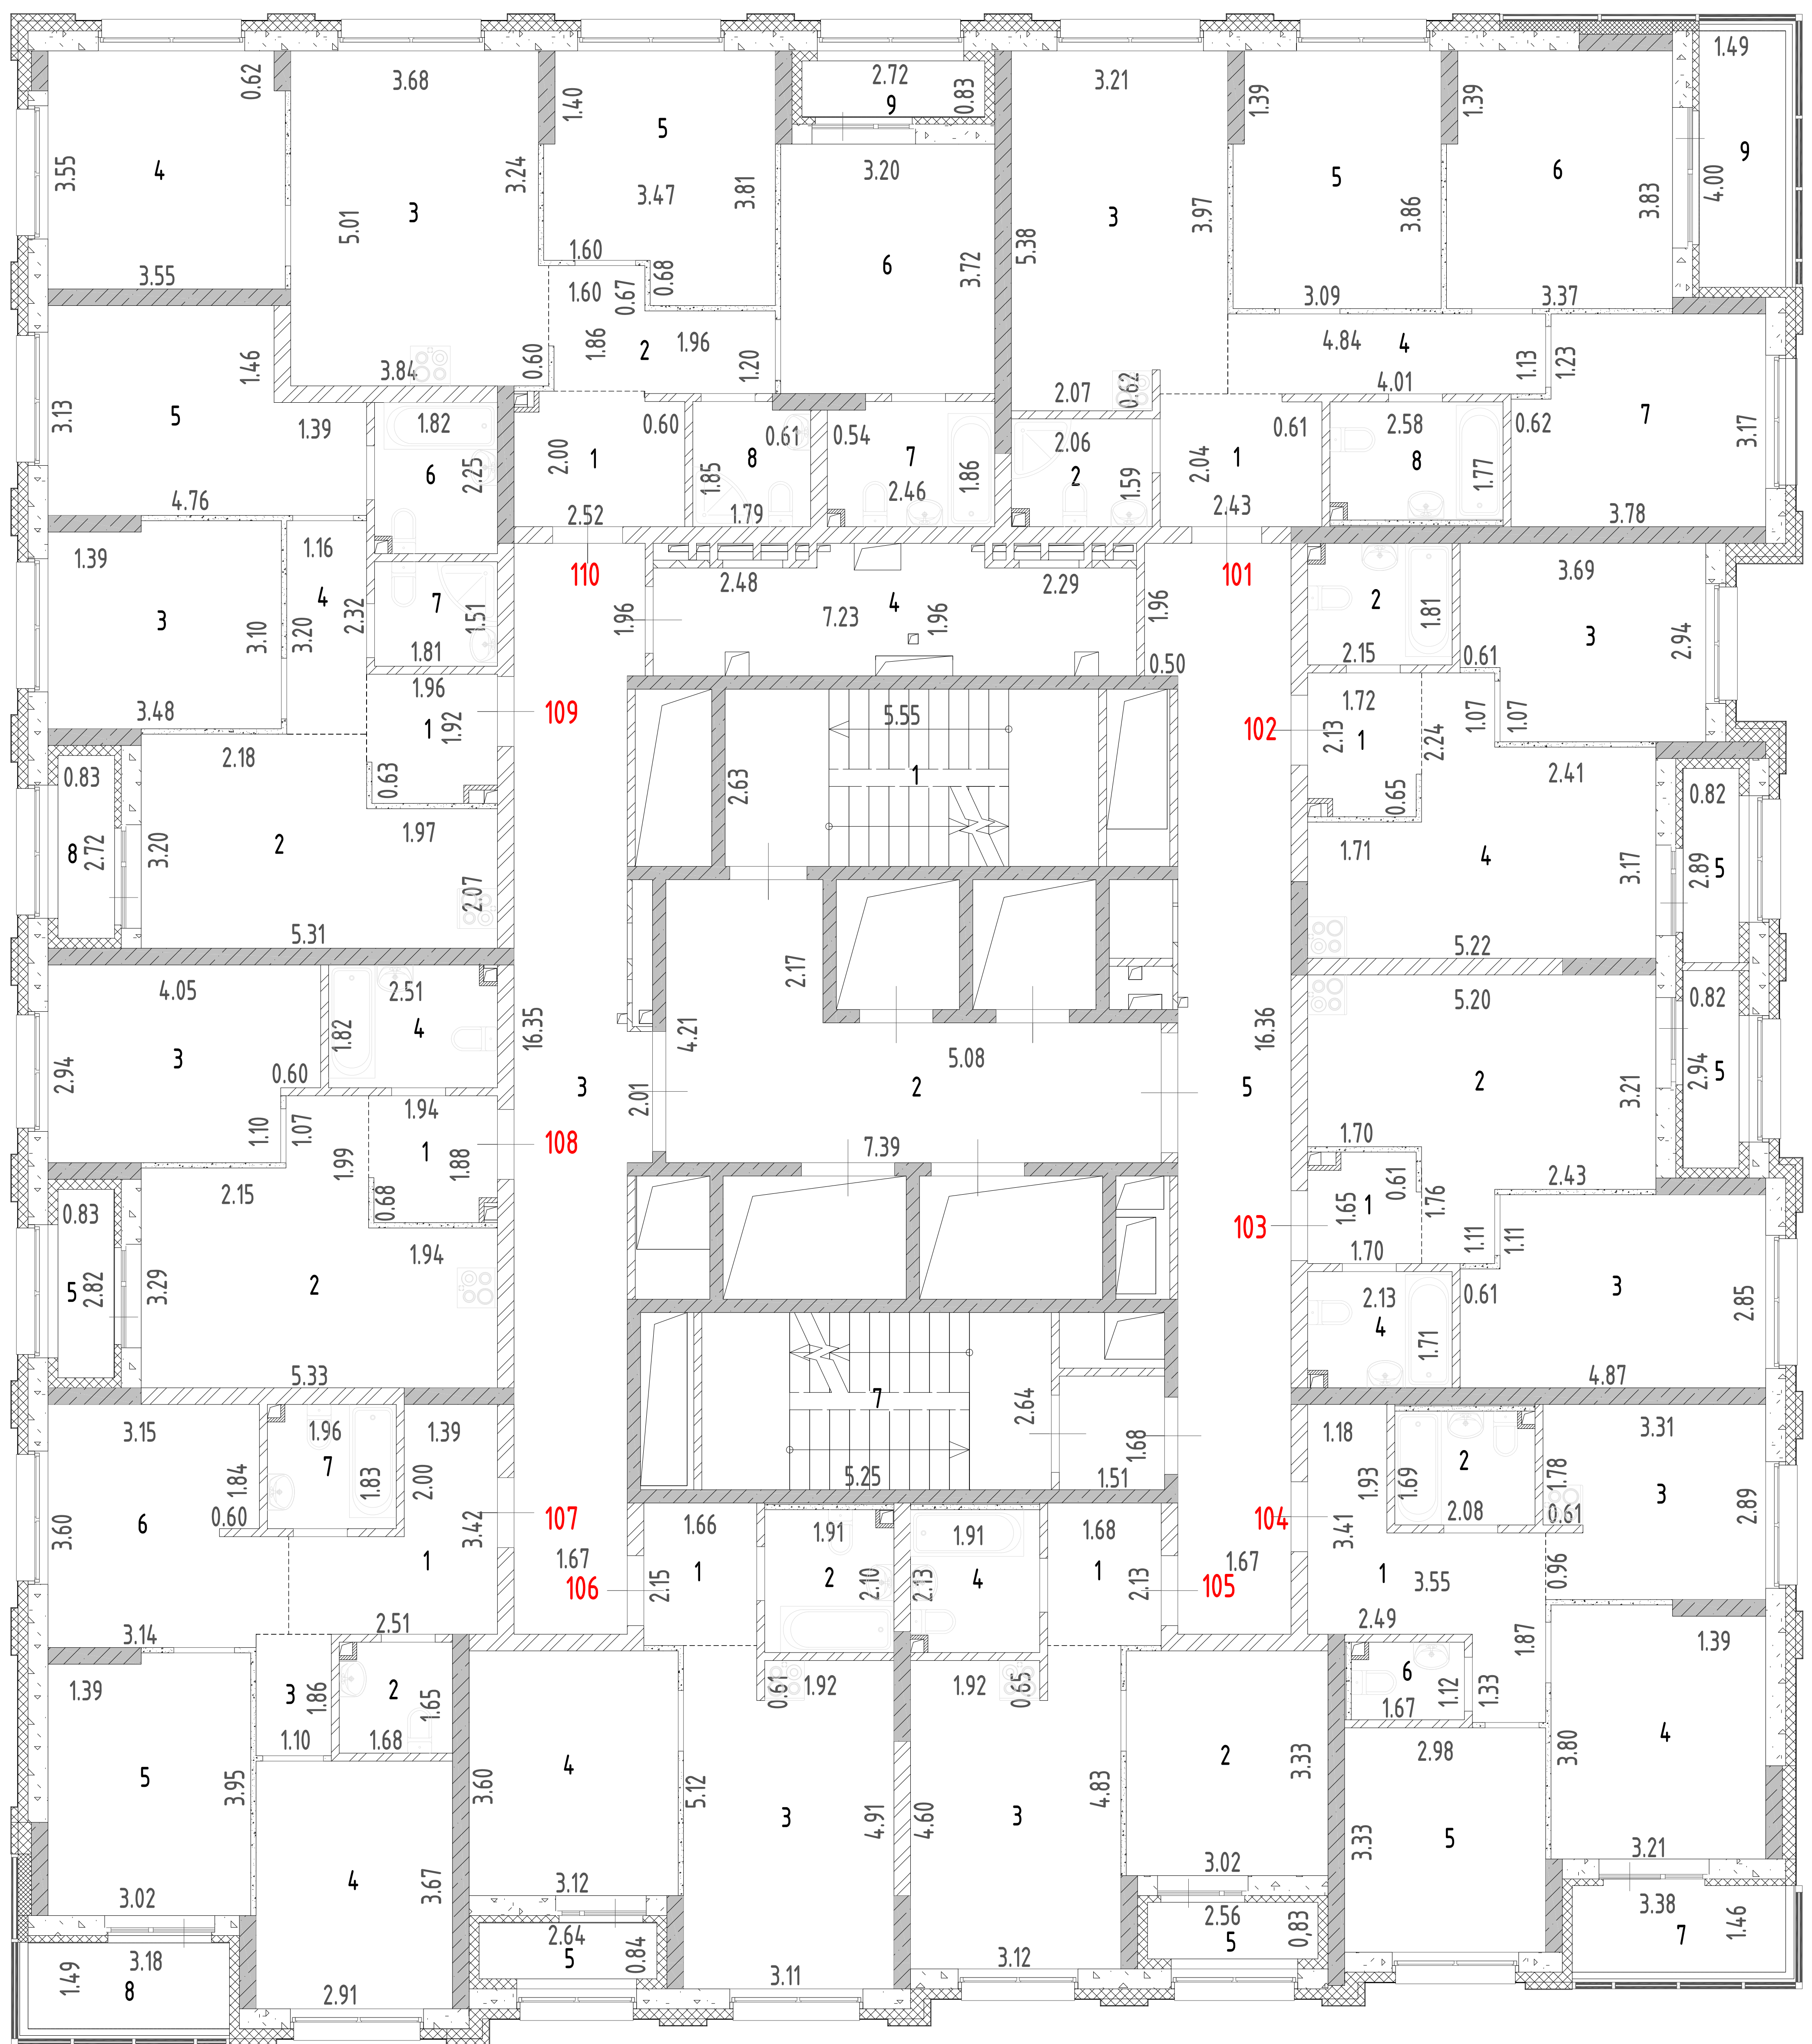


Лист №	План 12 этажа односекционного многоэтажного жилого дома со встроенными помещениями общественного назначения (№ 4.1.2 по ПЗУ), расположенного по адресу: Российская Федерация, Свердловская область, городской округ город Екатеринбург, город Екатеринбург, улица Михаила Ананьева, дом 4/2.		МАСШТАБ 1:200
ДАТА	ИСПОЛНИТЕЛИ	ФАМИЛИЯ, ИМЯ, ОТЕЧЕСТВО	ПОДПИСЬ
14.04.25 г.	ВЫПОЛНИЛ	ПОТАПОВ Л.П.	

План 13 этажа

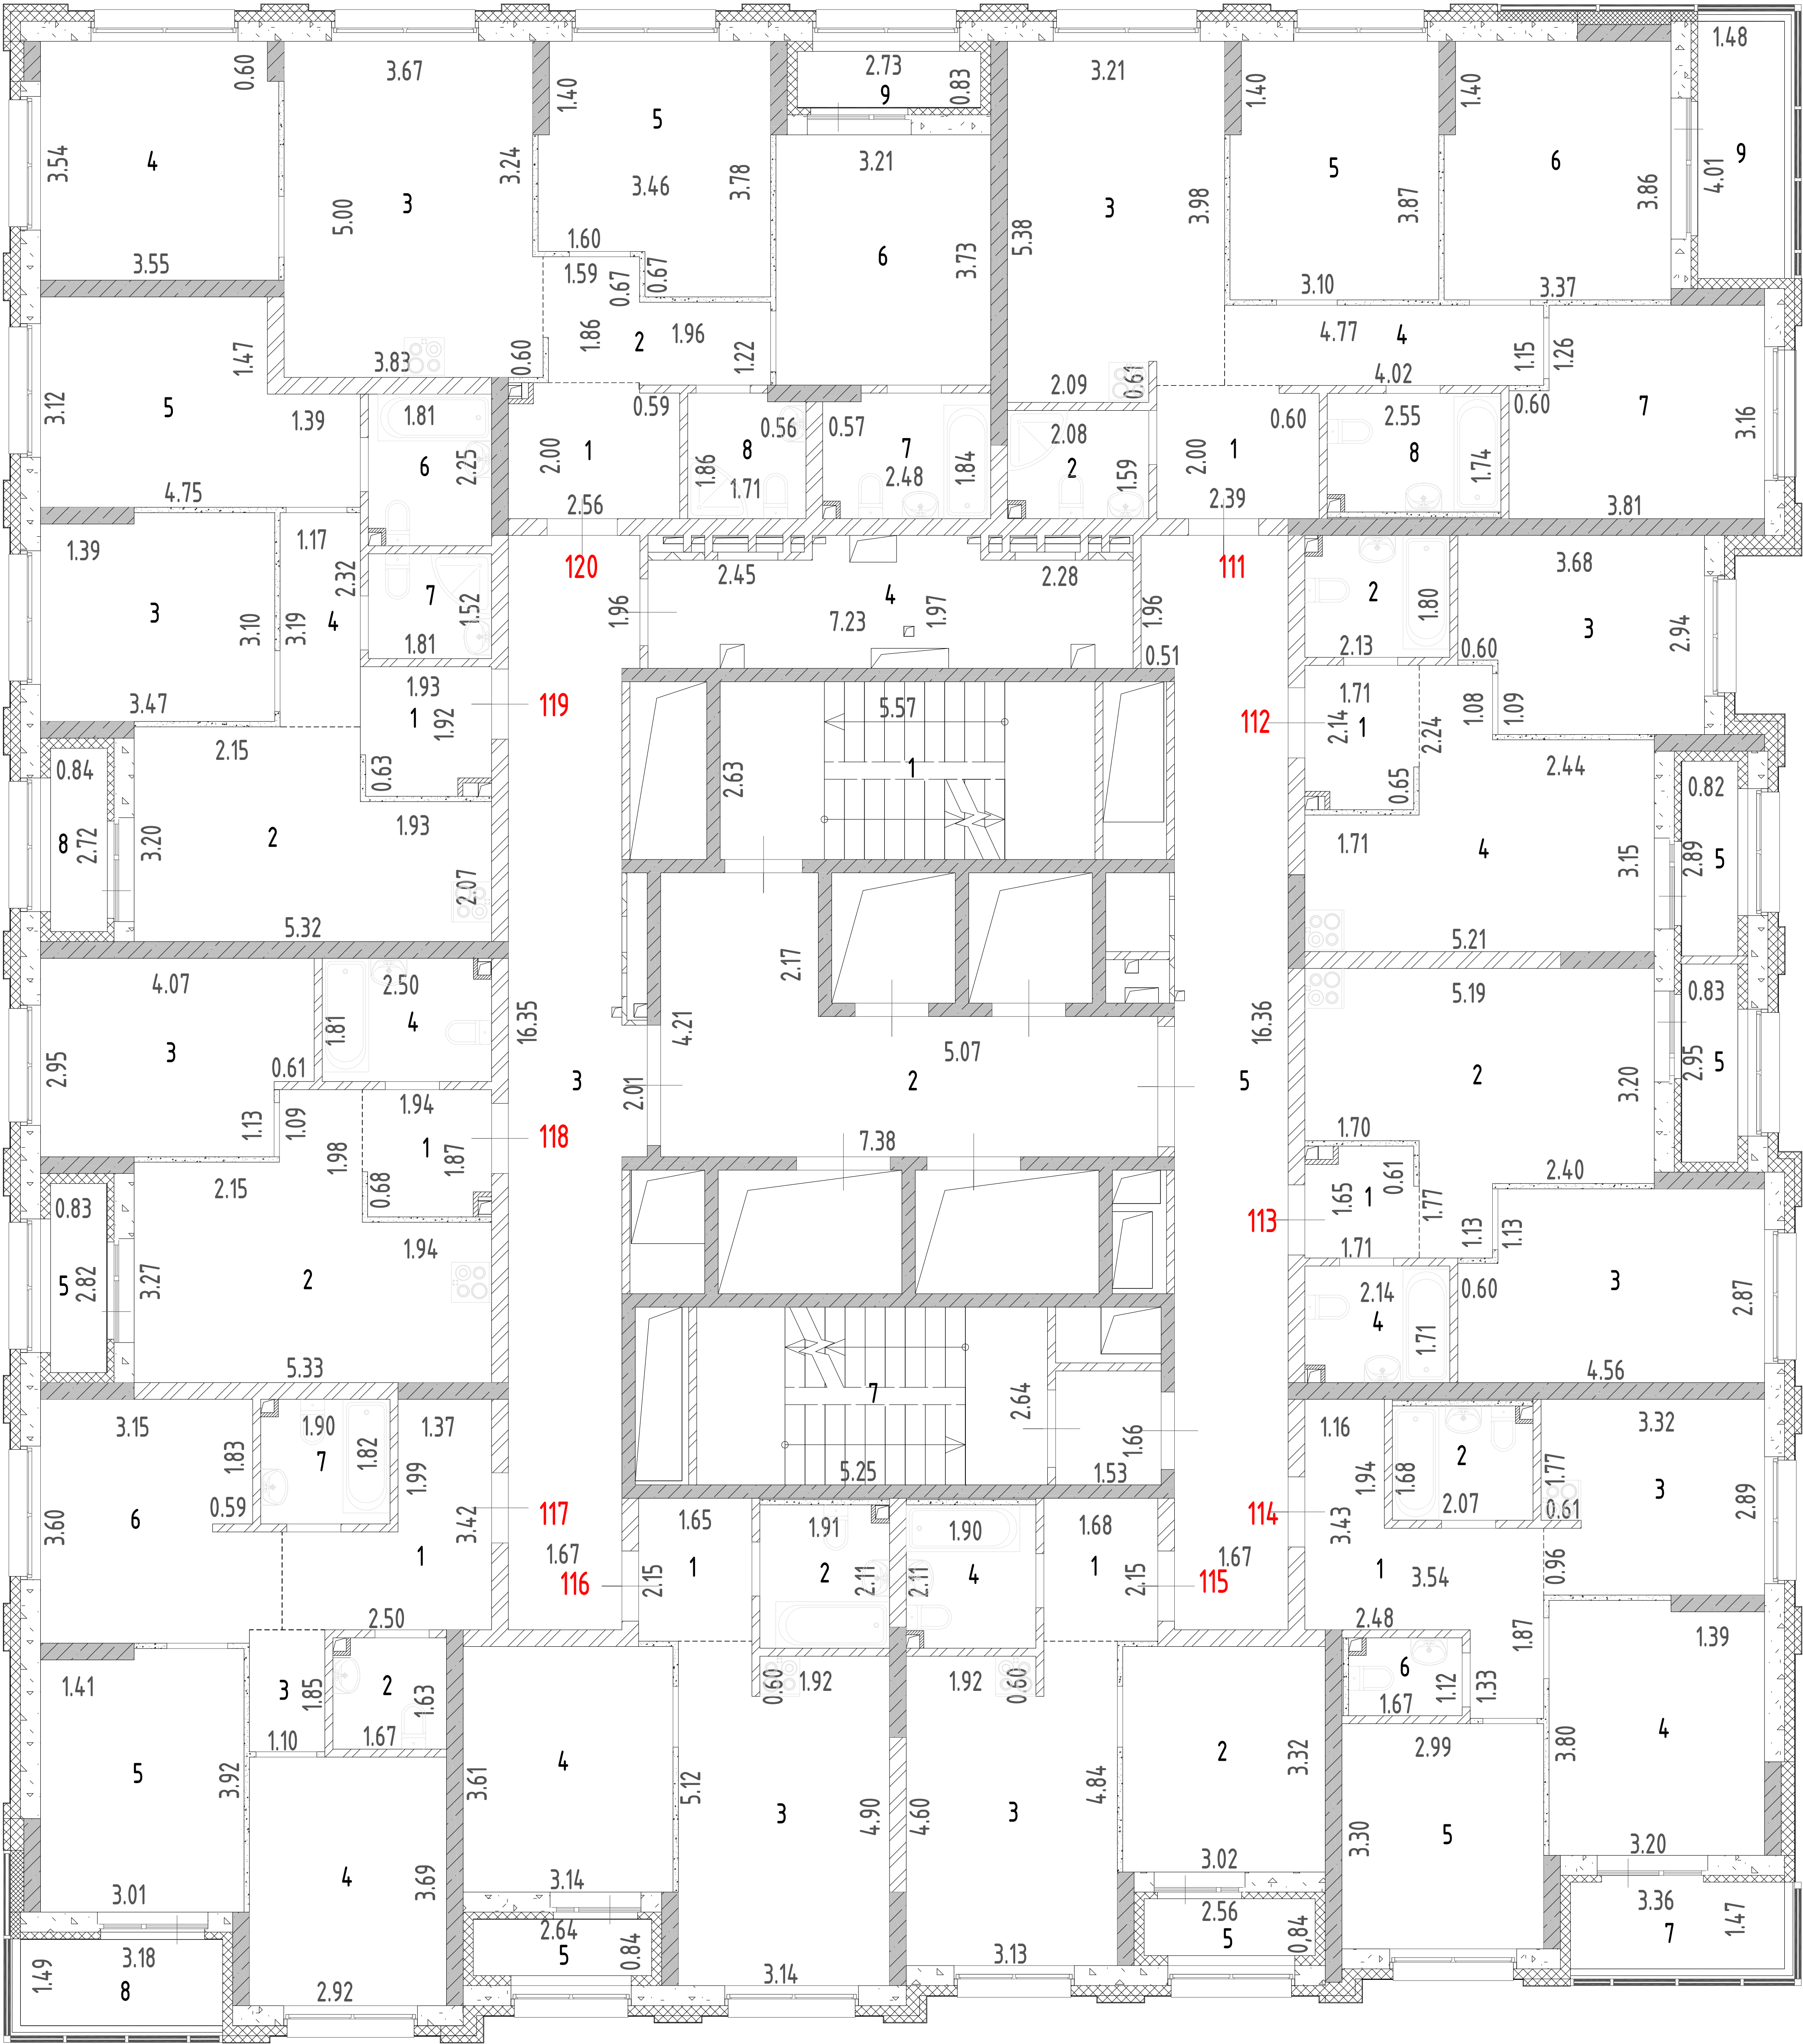


Лист №	План 13 этажа односекционного многоэтажного жилого дома со встроенными помещениями общественного назначения (№ 4.1.2 по ПЗУ), расположенного по адресу: Российская Федерация, Свердловская область, городской округ город Екатеринбург, город Екатеринбург, улица Михаила Ананьева, дом 4/2.		МАСШТАБ 1:200
ДАТА	ИСПОЛНИТЕЛИ	ФАМИЛИЯ, ИМЯ, ОТЧЕСТВО	ПОДПИСЬ
14.04.25 г.	ВЫПОЛНИЛ	ПОТАПОВ Л.П.	

План 14 этажа

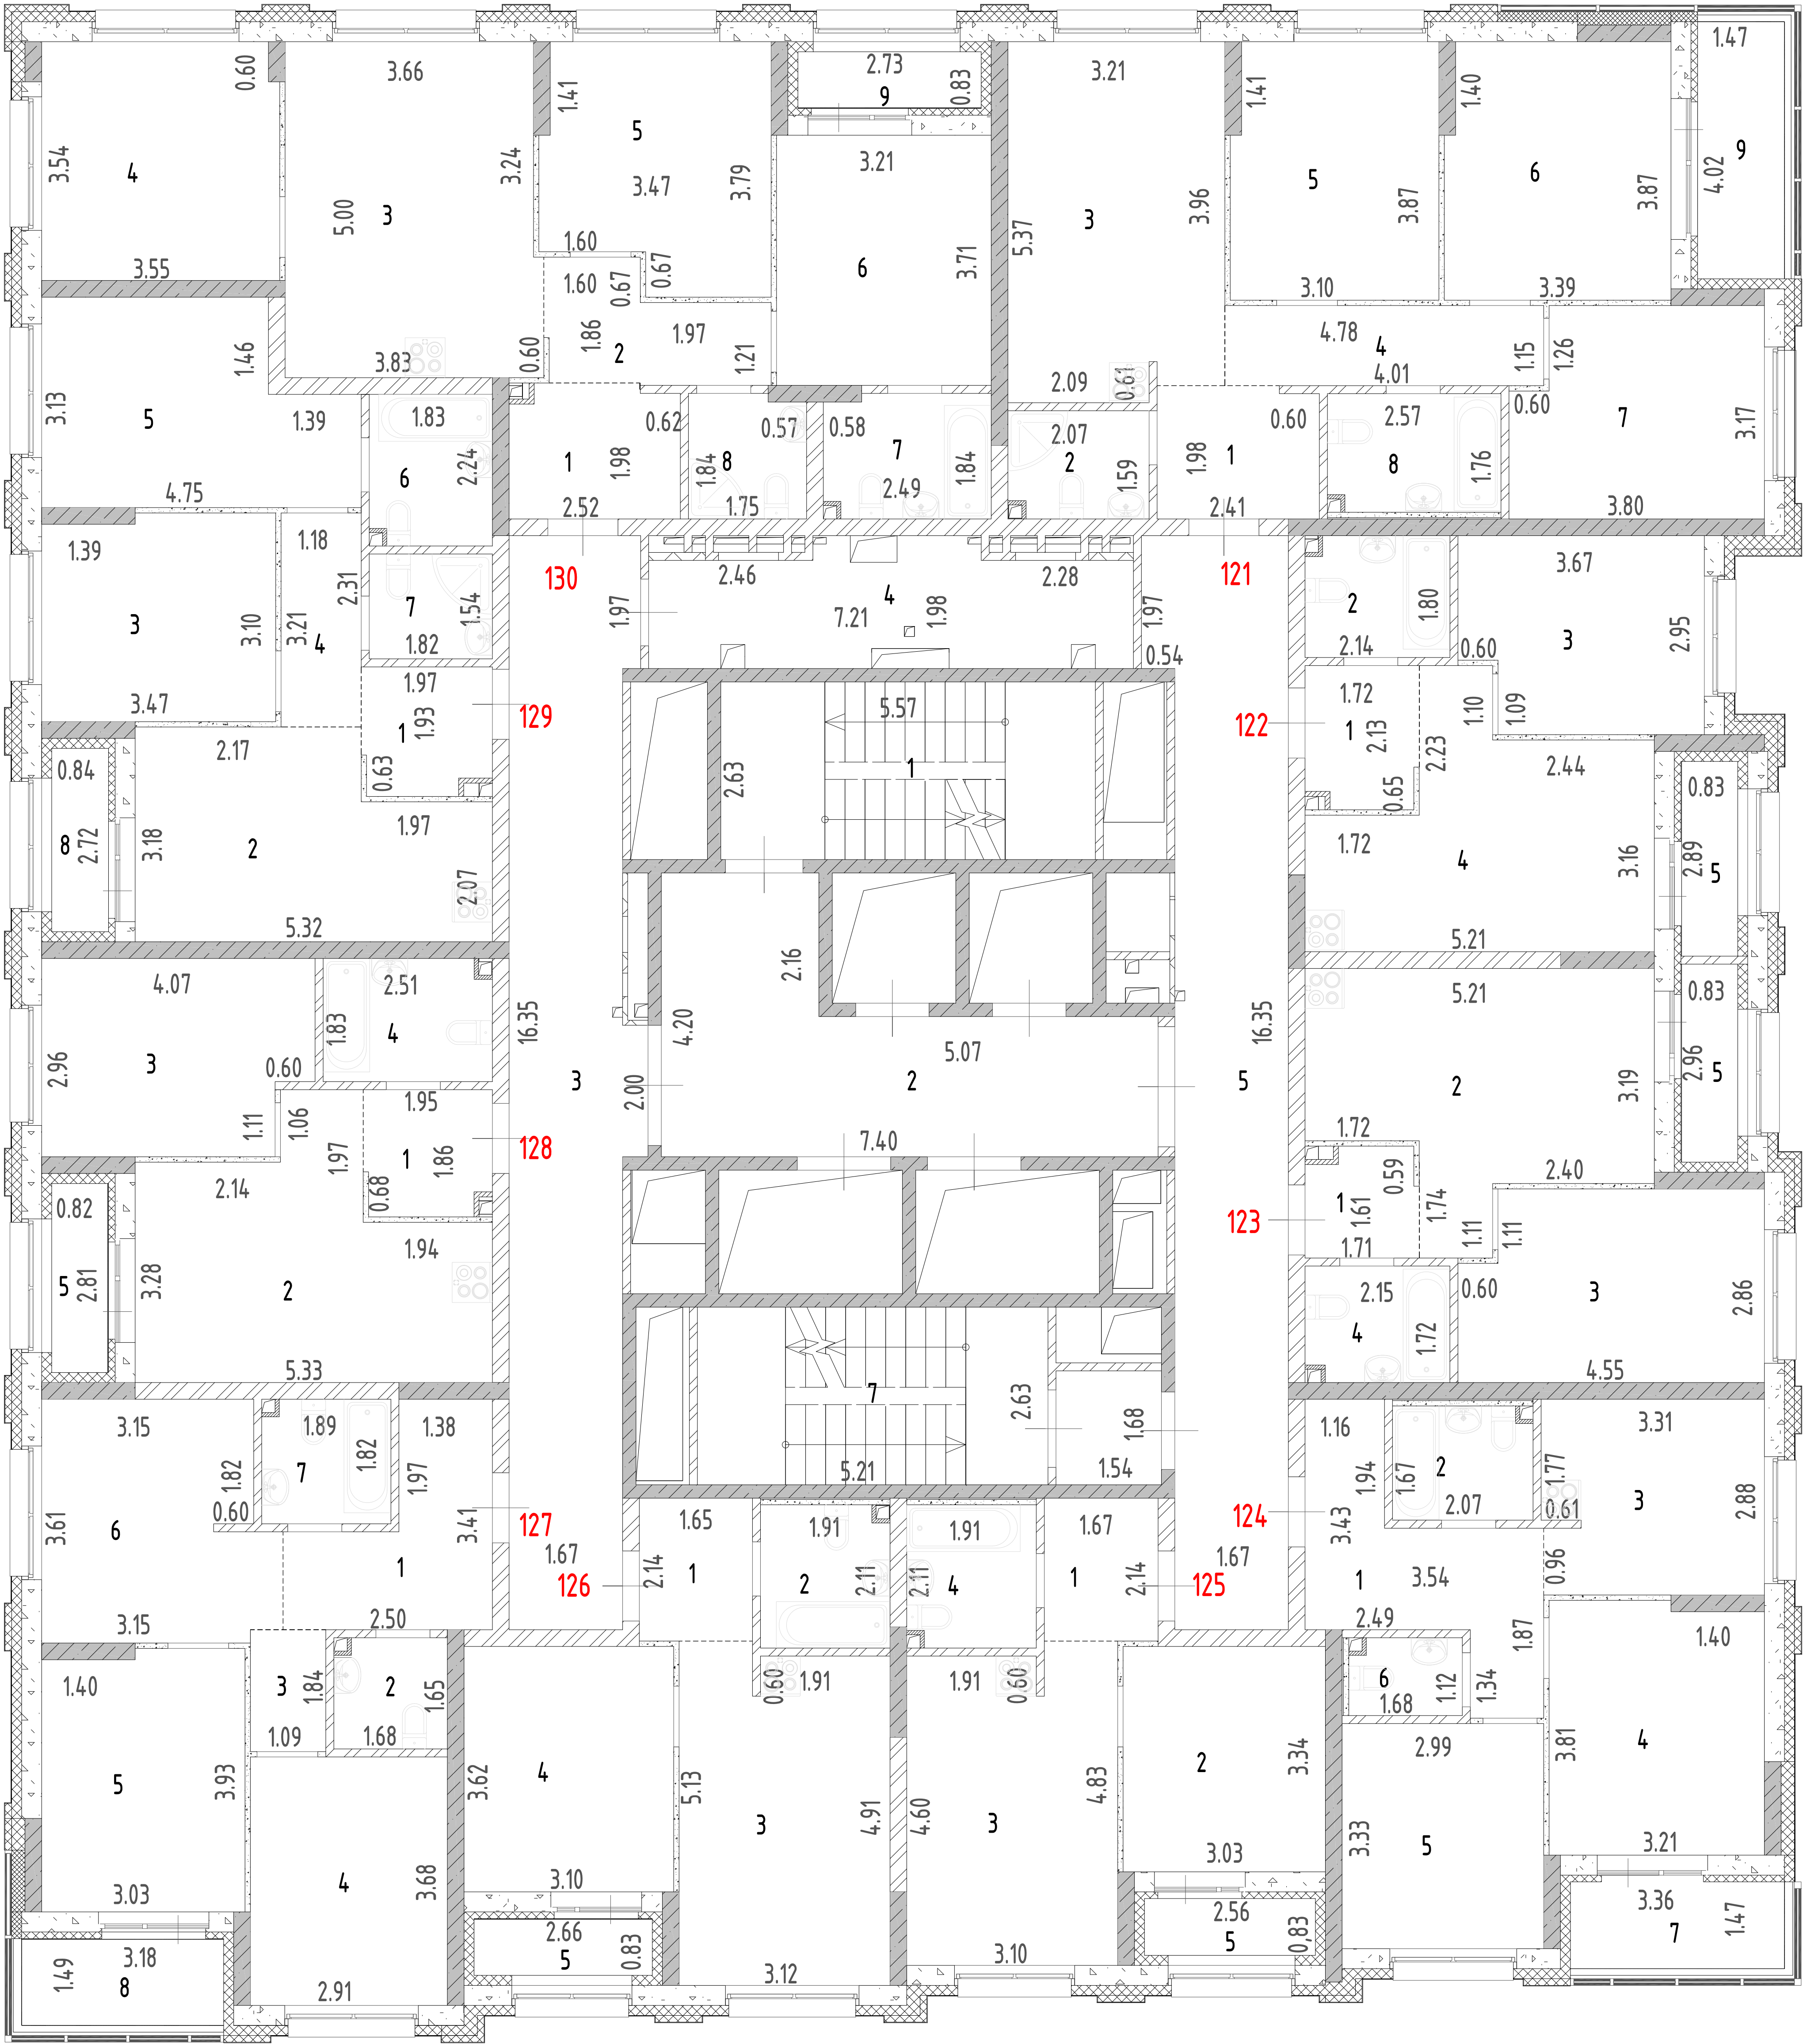


Лист №	План 14 этажа односекционного многоквартирного жилого дома со встроенными помещениями общественного назначения (№ 4.1.2 по ПЗУ), расположенного по адресу: Российская Федерация, Свердловская область, городской округ город Екатеринбург, город Екатеринбург, улица Михаила Ананьева, дом 4/2.		МАСШТАБ 1:200
ДАТА	ИСПОЛНИТЕЛИ	ФАМИЛИЯ, ИМЯ, ОТЧЕСТВО	ПОДПИСЬ
14.04.25 г.	ВЫПОЛНИЛ	ПОТАПОВ Л.П.	

План 15 этажа

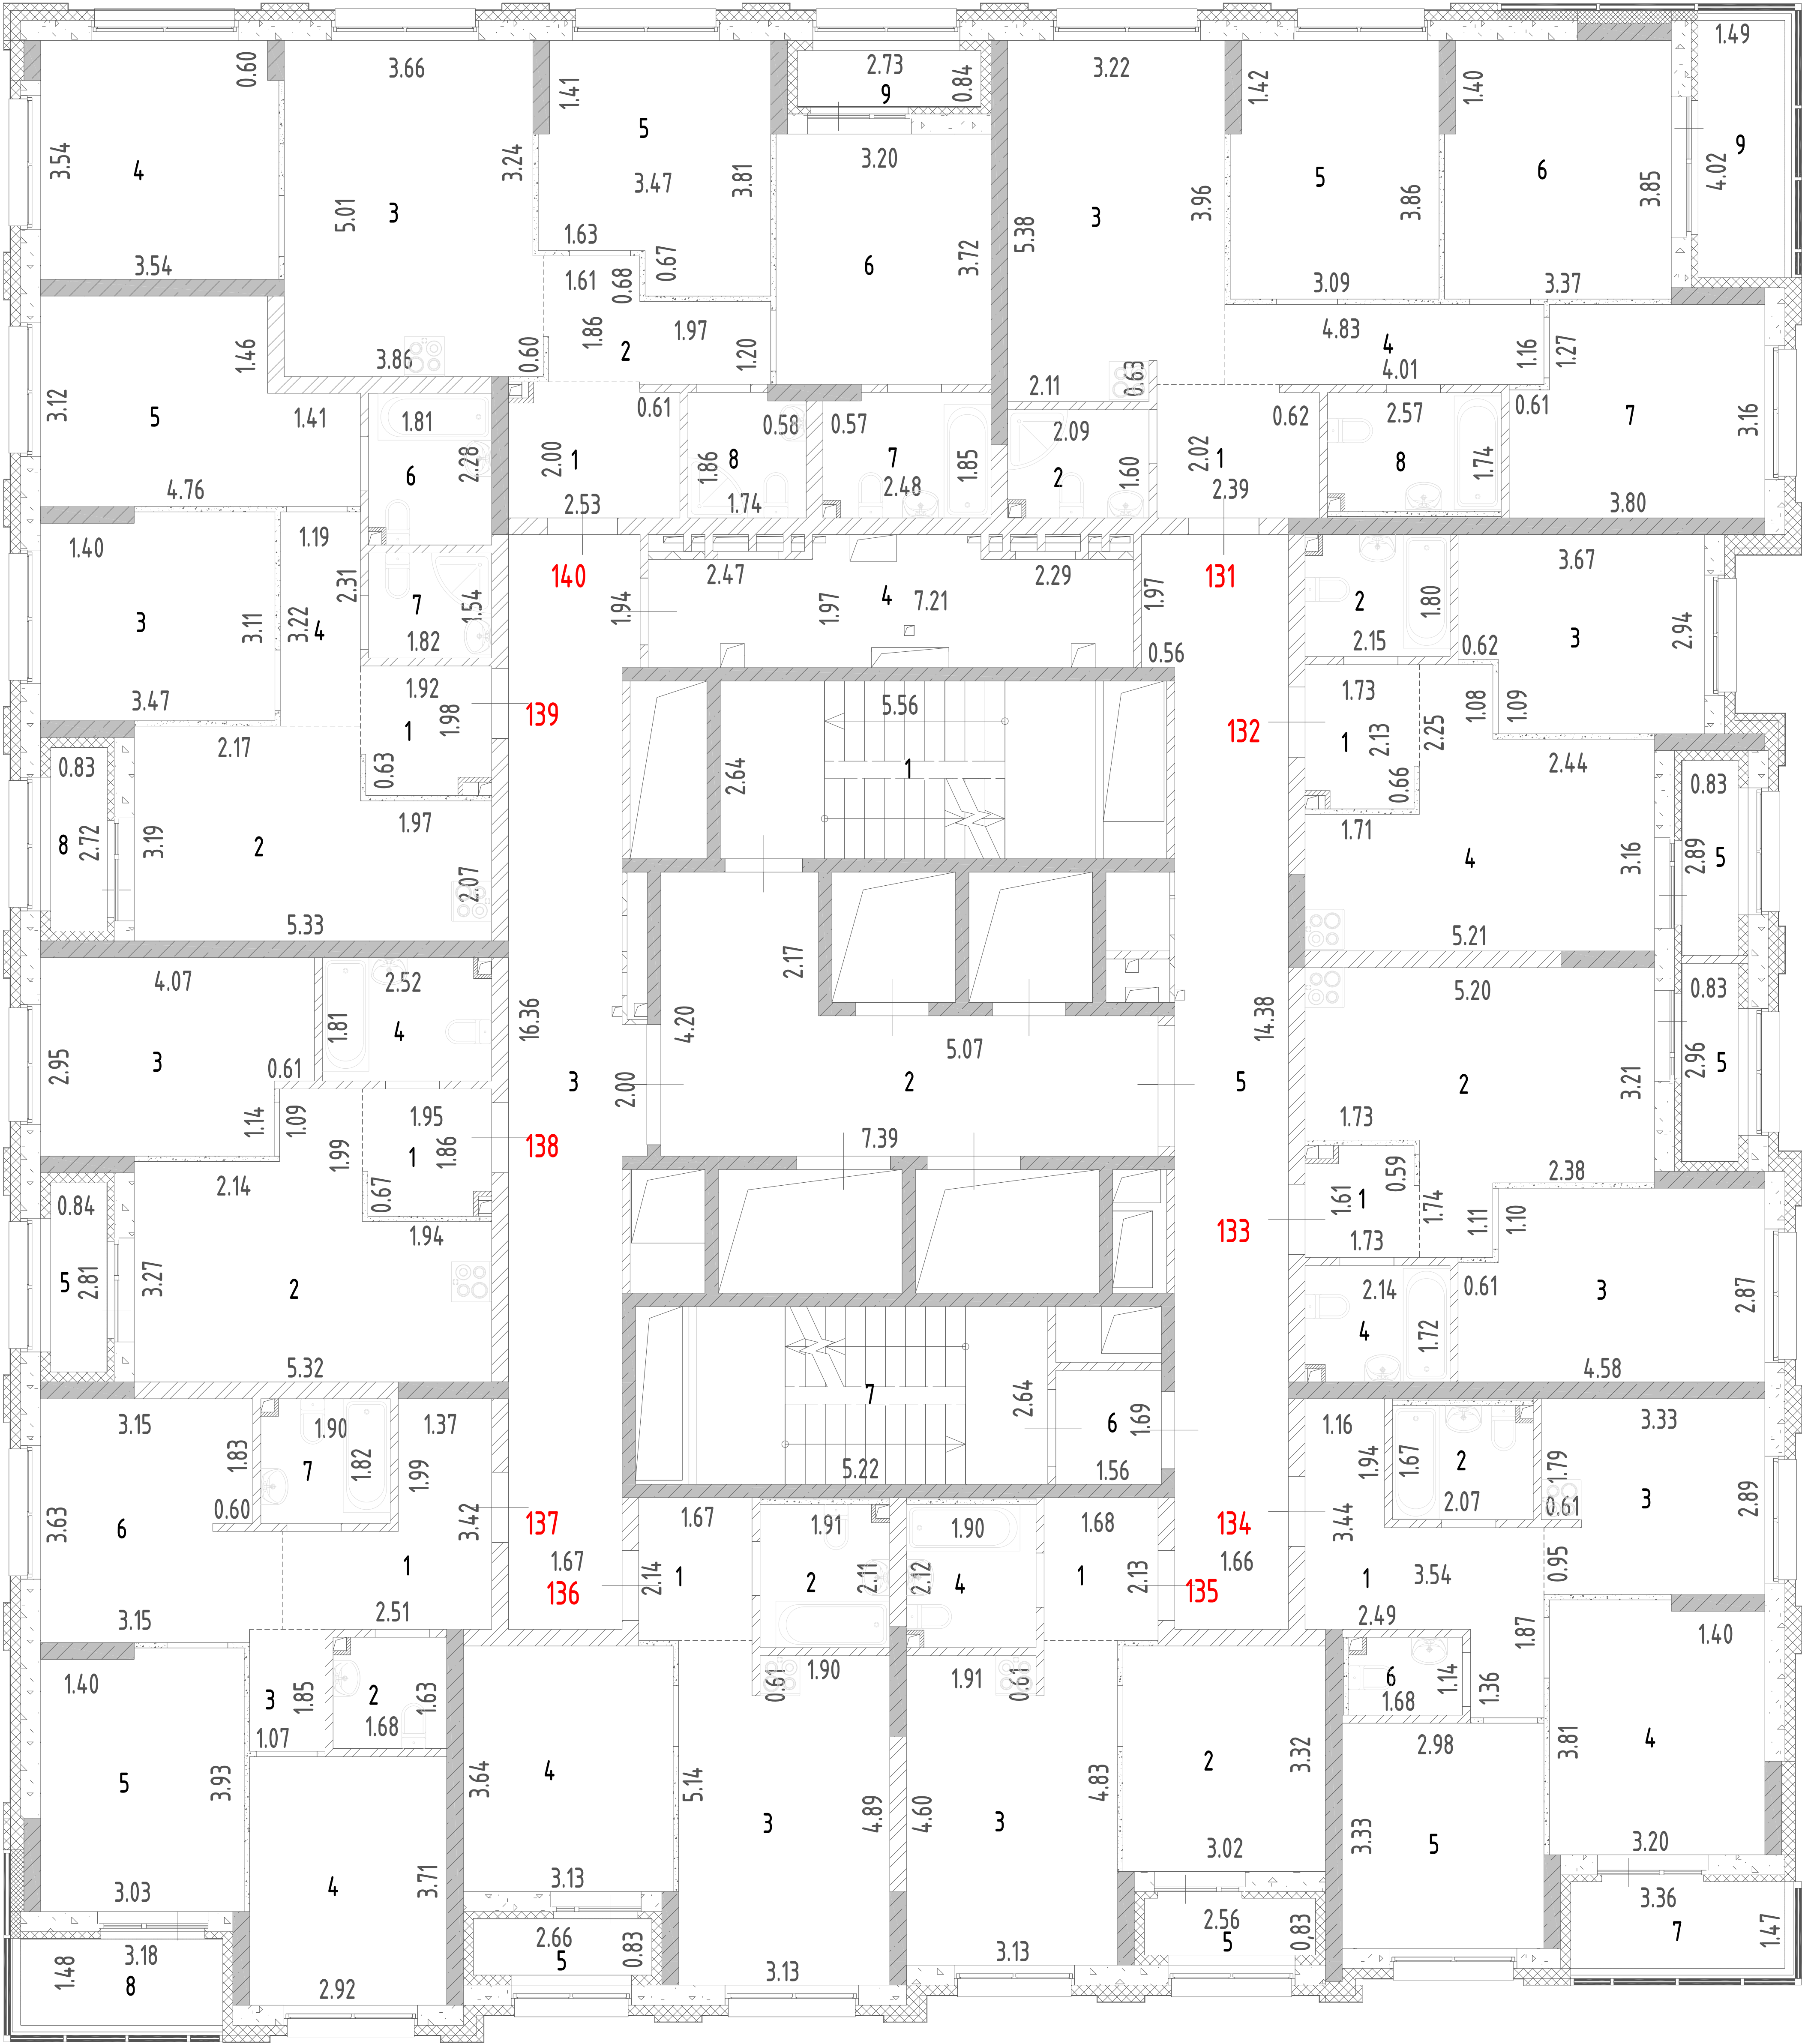


Лист №	План 15 этажа односекционного многоэтажного жилого дома со встроенными помещениями общественного назначения (№ 4.1.2 по ПЗУ), расположенного по адресу: Российская Федерация, Свердловская область, городской округ город Екатеринбург, город Екатеринбург, улица Михаила Ананьева, дом 4/2.		МАСШТАБ 1:200
ДАТА	ИСПОЛНИТЕЛИ	ФАМИЛИЯ, ИМЯ, ОТЧЕСТВО	ПОДПИСЬ
14.04.25 г.	ВЫПОЛНИЛ	ПОТАПОВ Л.П.	

План 16 этажа

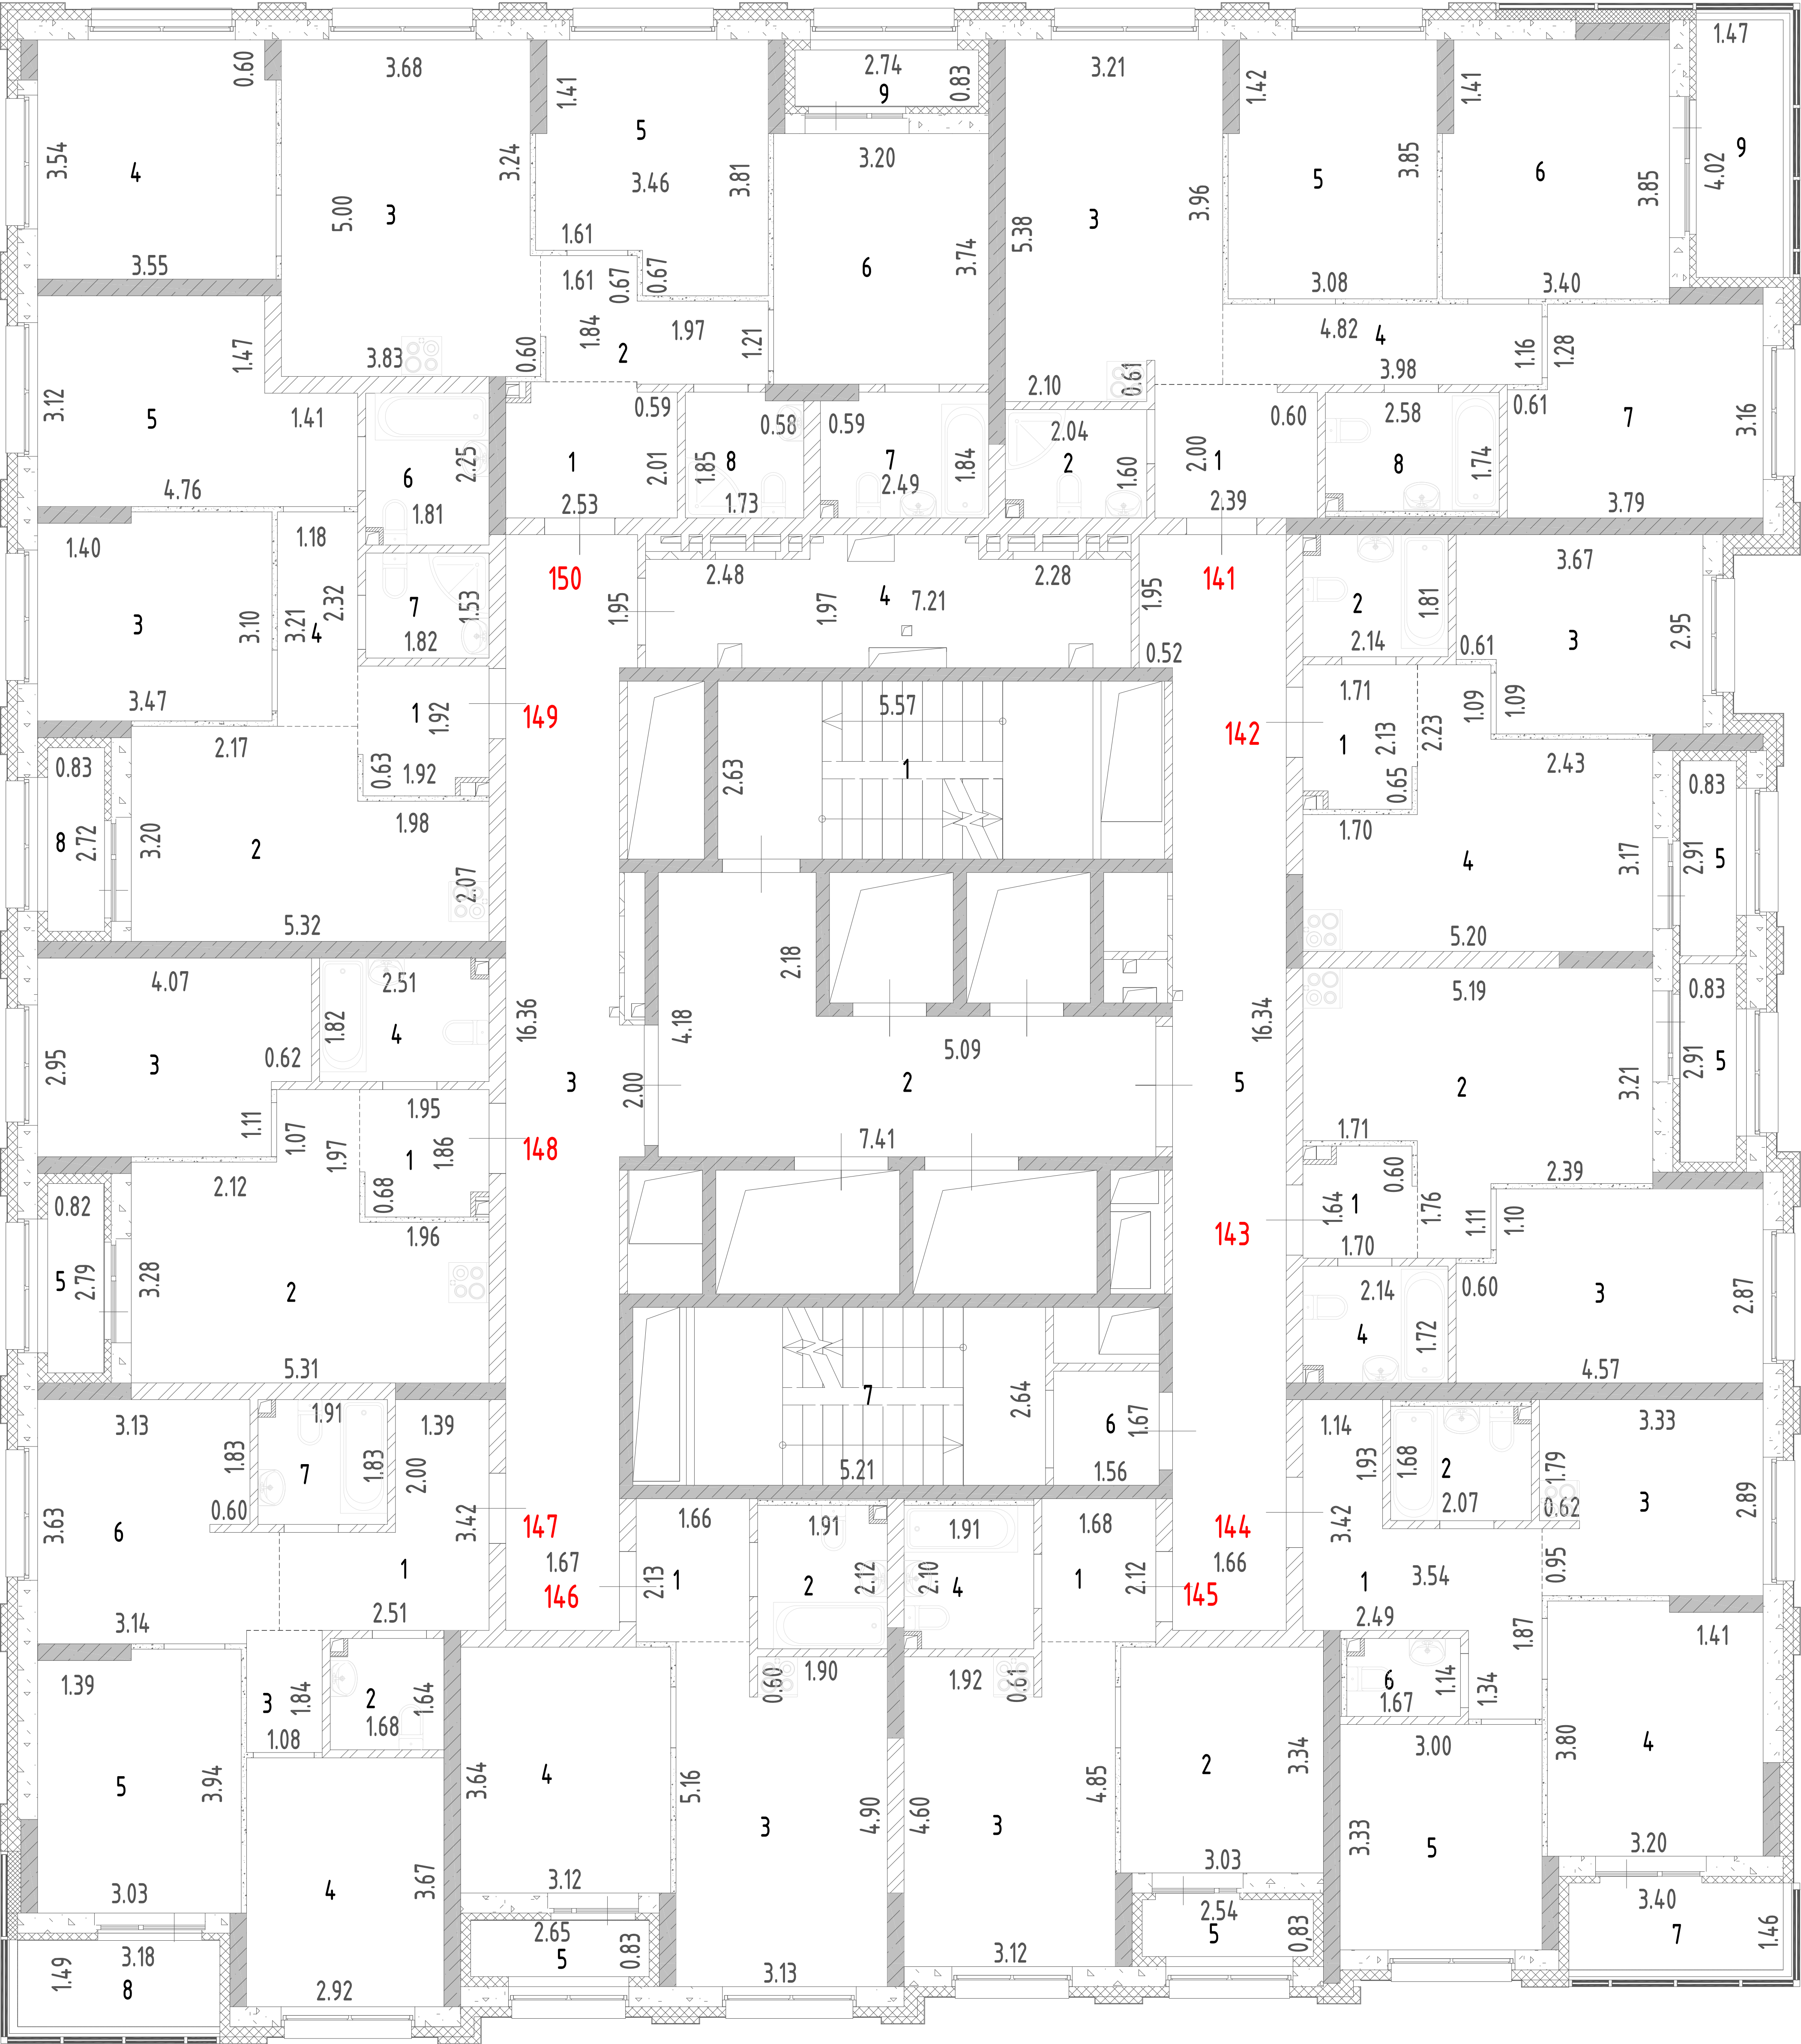


Лист №	План 16 этажа односекционного многоэтажного жилого дома со встроенными помещениями общественного назначения (№ 4.1.2 по ПЗУ), расположенного по адресу: Российская Федерация, Свердловская область, городской округ город Екатеринбург, город Екатеринбург, улица Михаила Ананьева, дом 4/2.		МАСШТАБ 1:200
ДАТА	ИСПОЛНИТЕЛИ	ФАМИЛИЯ, ИМЯ, ОТЧЕСТВО	ПОДПИСЬ
14.04.25 г.	ВЫПОЛНИЛ	ПОТАПОВ Л.П.	

План 17 этажа

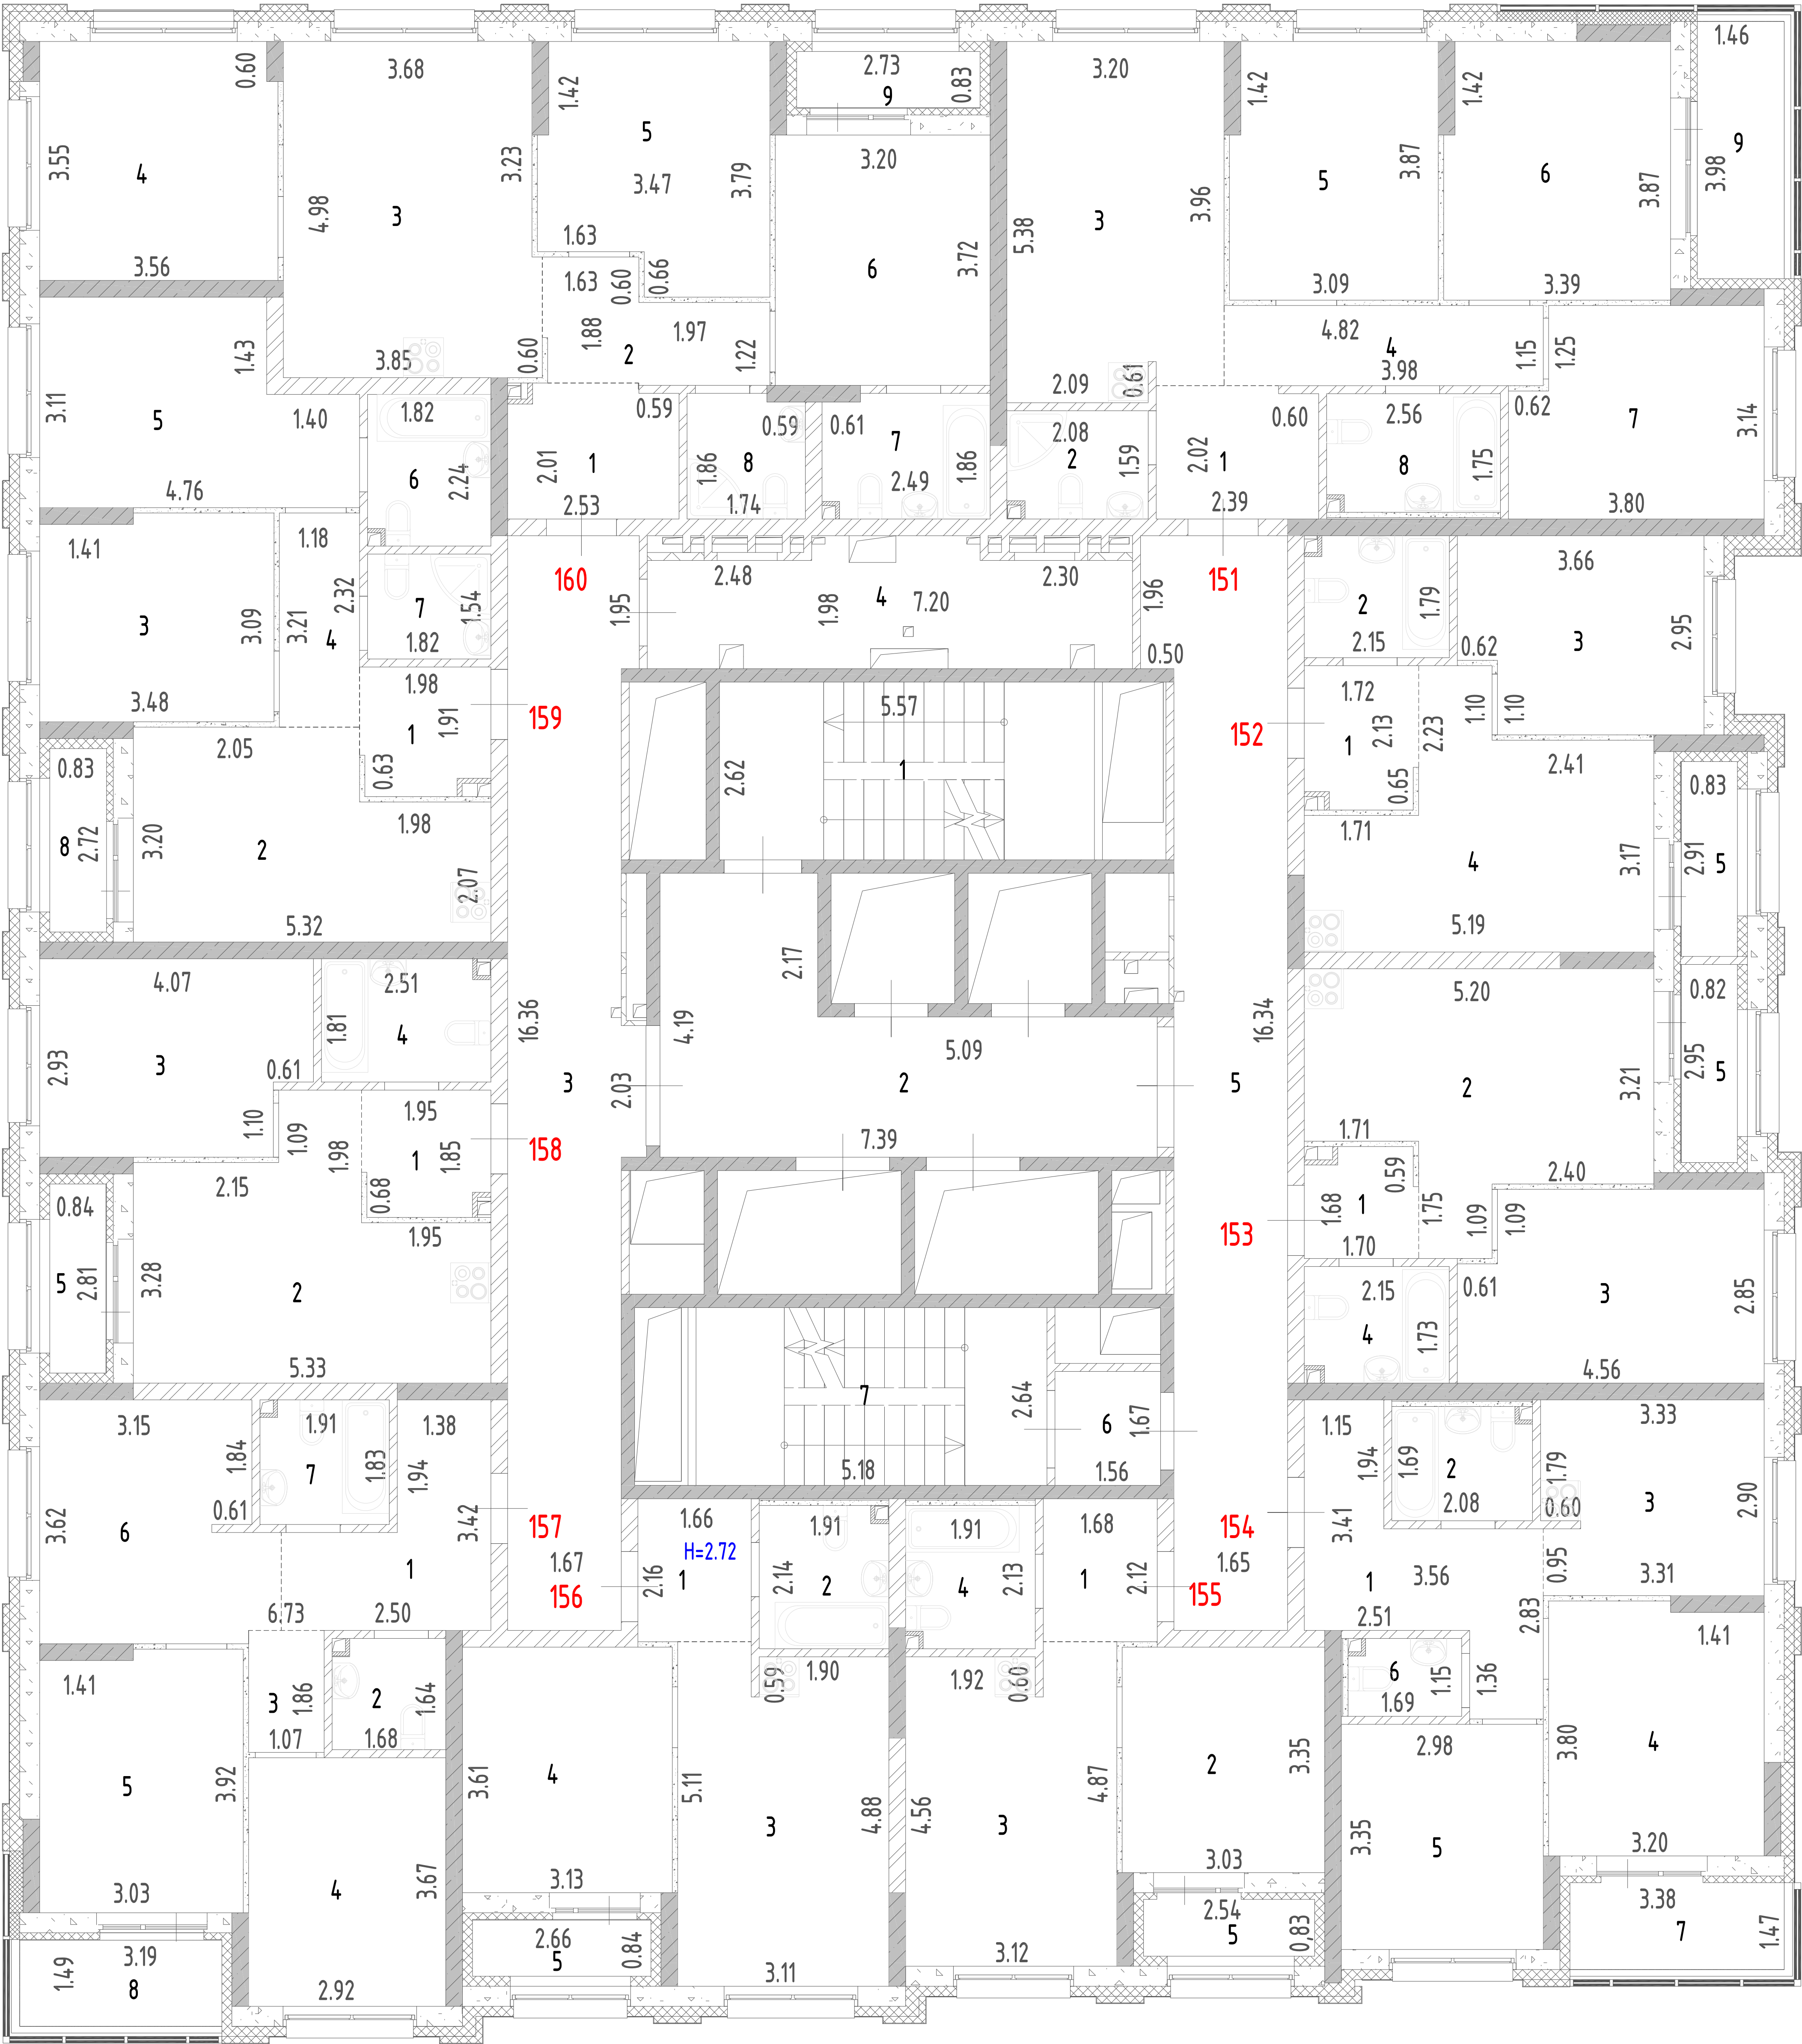


Лист №	План 17 этажа односекционного многоэтажного жилого дома со встроенными помещениями общественного назначения (№ 4.1.2 по ПЗУ), расположенного по адресу: Российская Федерация, Свердловская область, городской округ город Екатеринбург, город Екатеринбург, улица Михаила Ананьева, дом 4/2.		МАСШТАБ 1:200
ДАТА	ИСПОЛНИТЕЛИ	ФАМИЛИЯ, ИМЯ, ОТЧЕСТВО	ПОДПИСЬ
14.04.25 г.	ВЫПОЛНИЛ	ПОТАПОВ Л.П.	

План 18 этажа

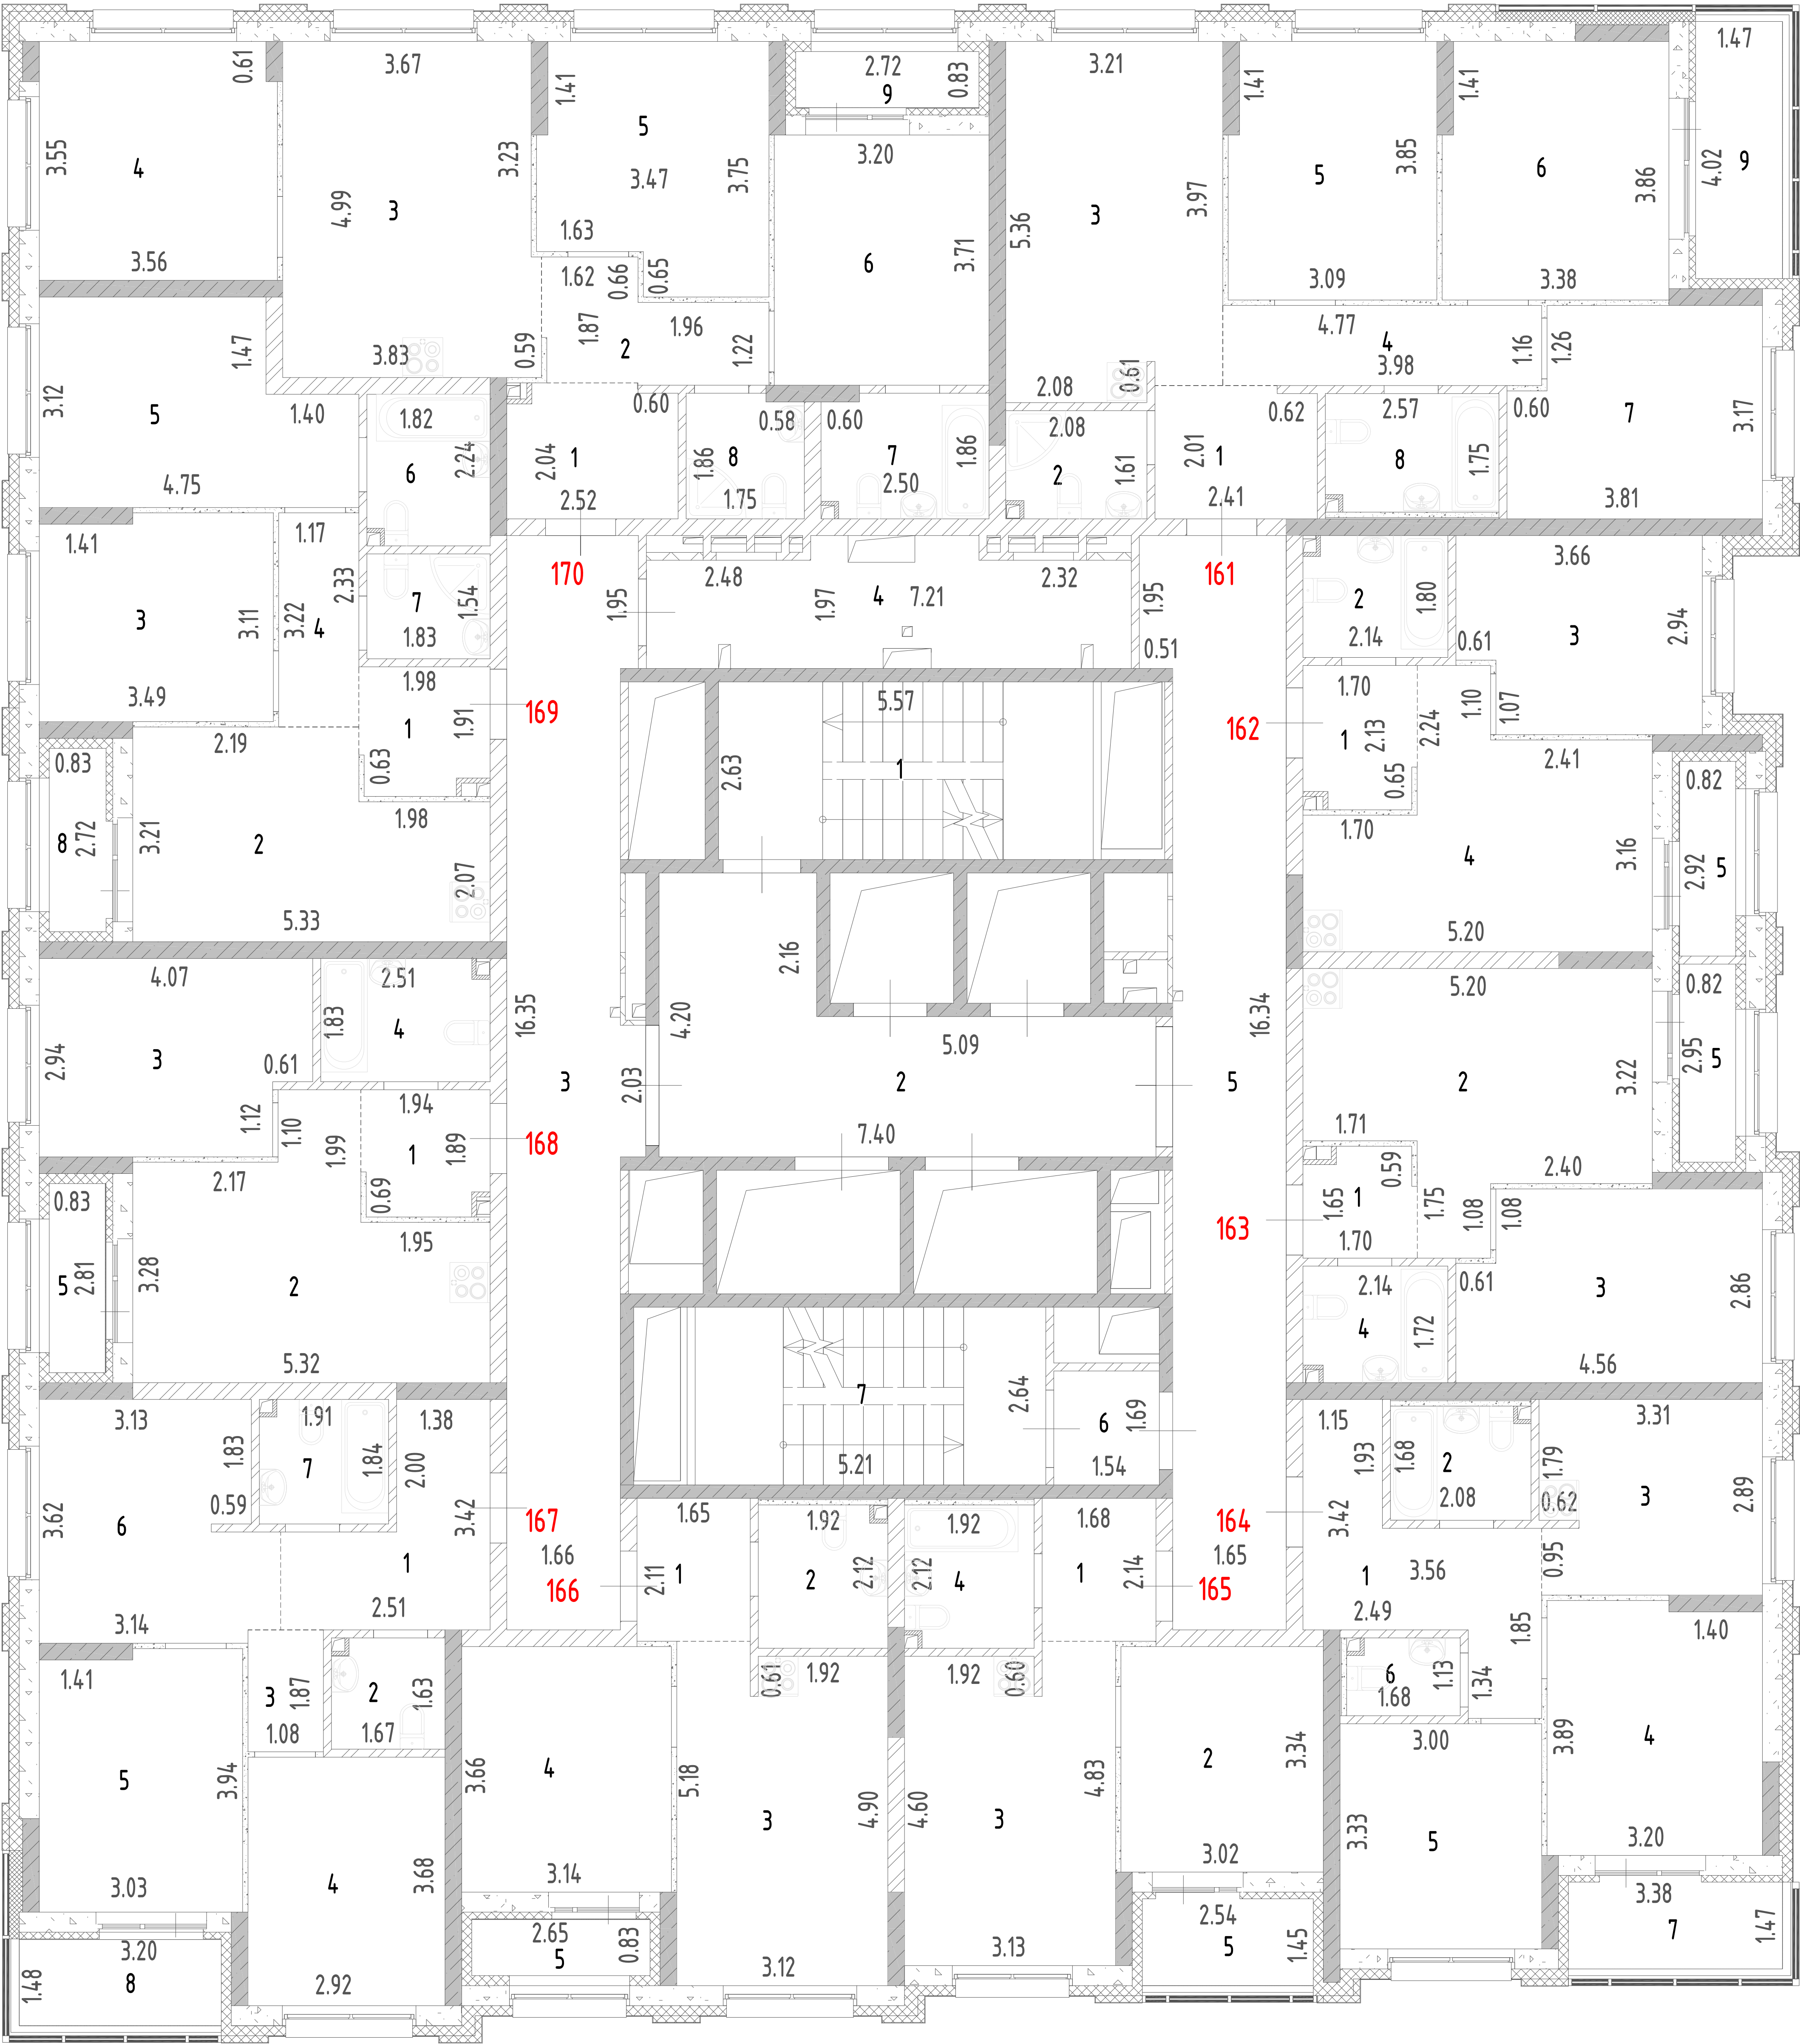


Лист №	План 18 этажа односекционного многоэтажного жилого дома со встроенными помещениями общественного назначения (№ 4.1.2 по ПЗУ), расположенного по адресу: Российская Федерация, Свердловская область, городской округ город Екатеринбург, город Екатеринбург, улица Михаила Ананьева, дом 4/2.		МАСШТАБ 1:200
ДАТА	ИСПОЛНИТЕЛИ	ФАМИЛИЯ, ИМЯ, ОТЧЕСТВО	ПОДПИСЬ
14.04.25 г.	ВЫПОЛНИЛ	ПОТАПОВ Л.П.	

План 19 этажа

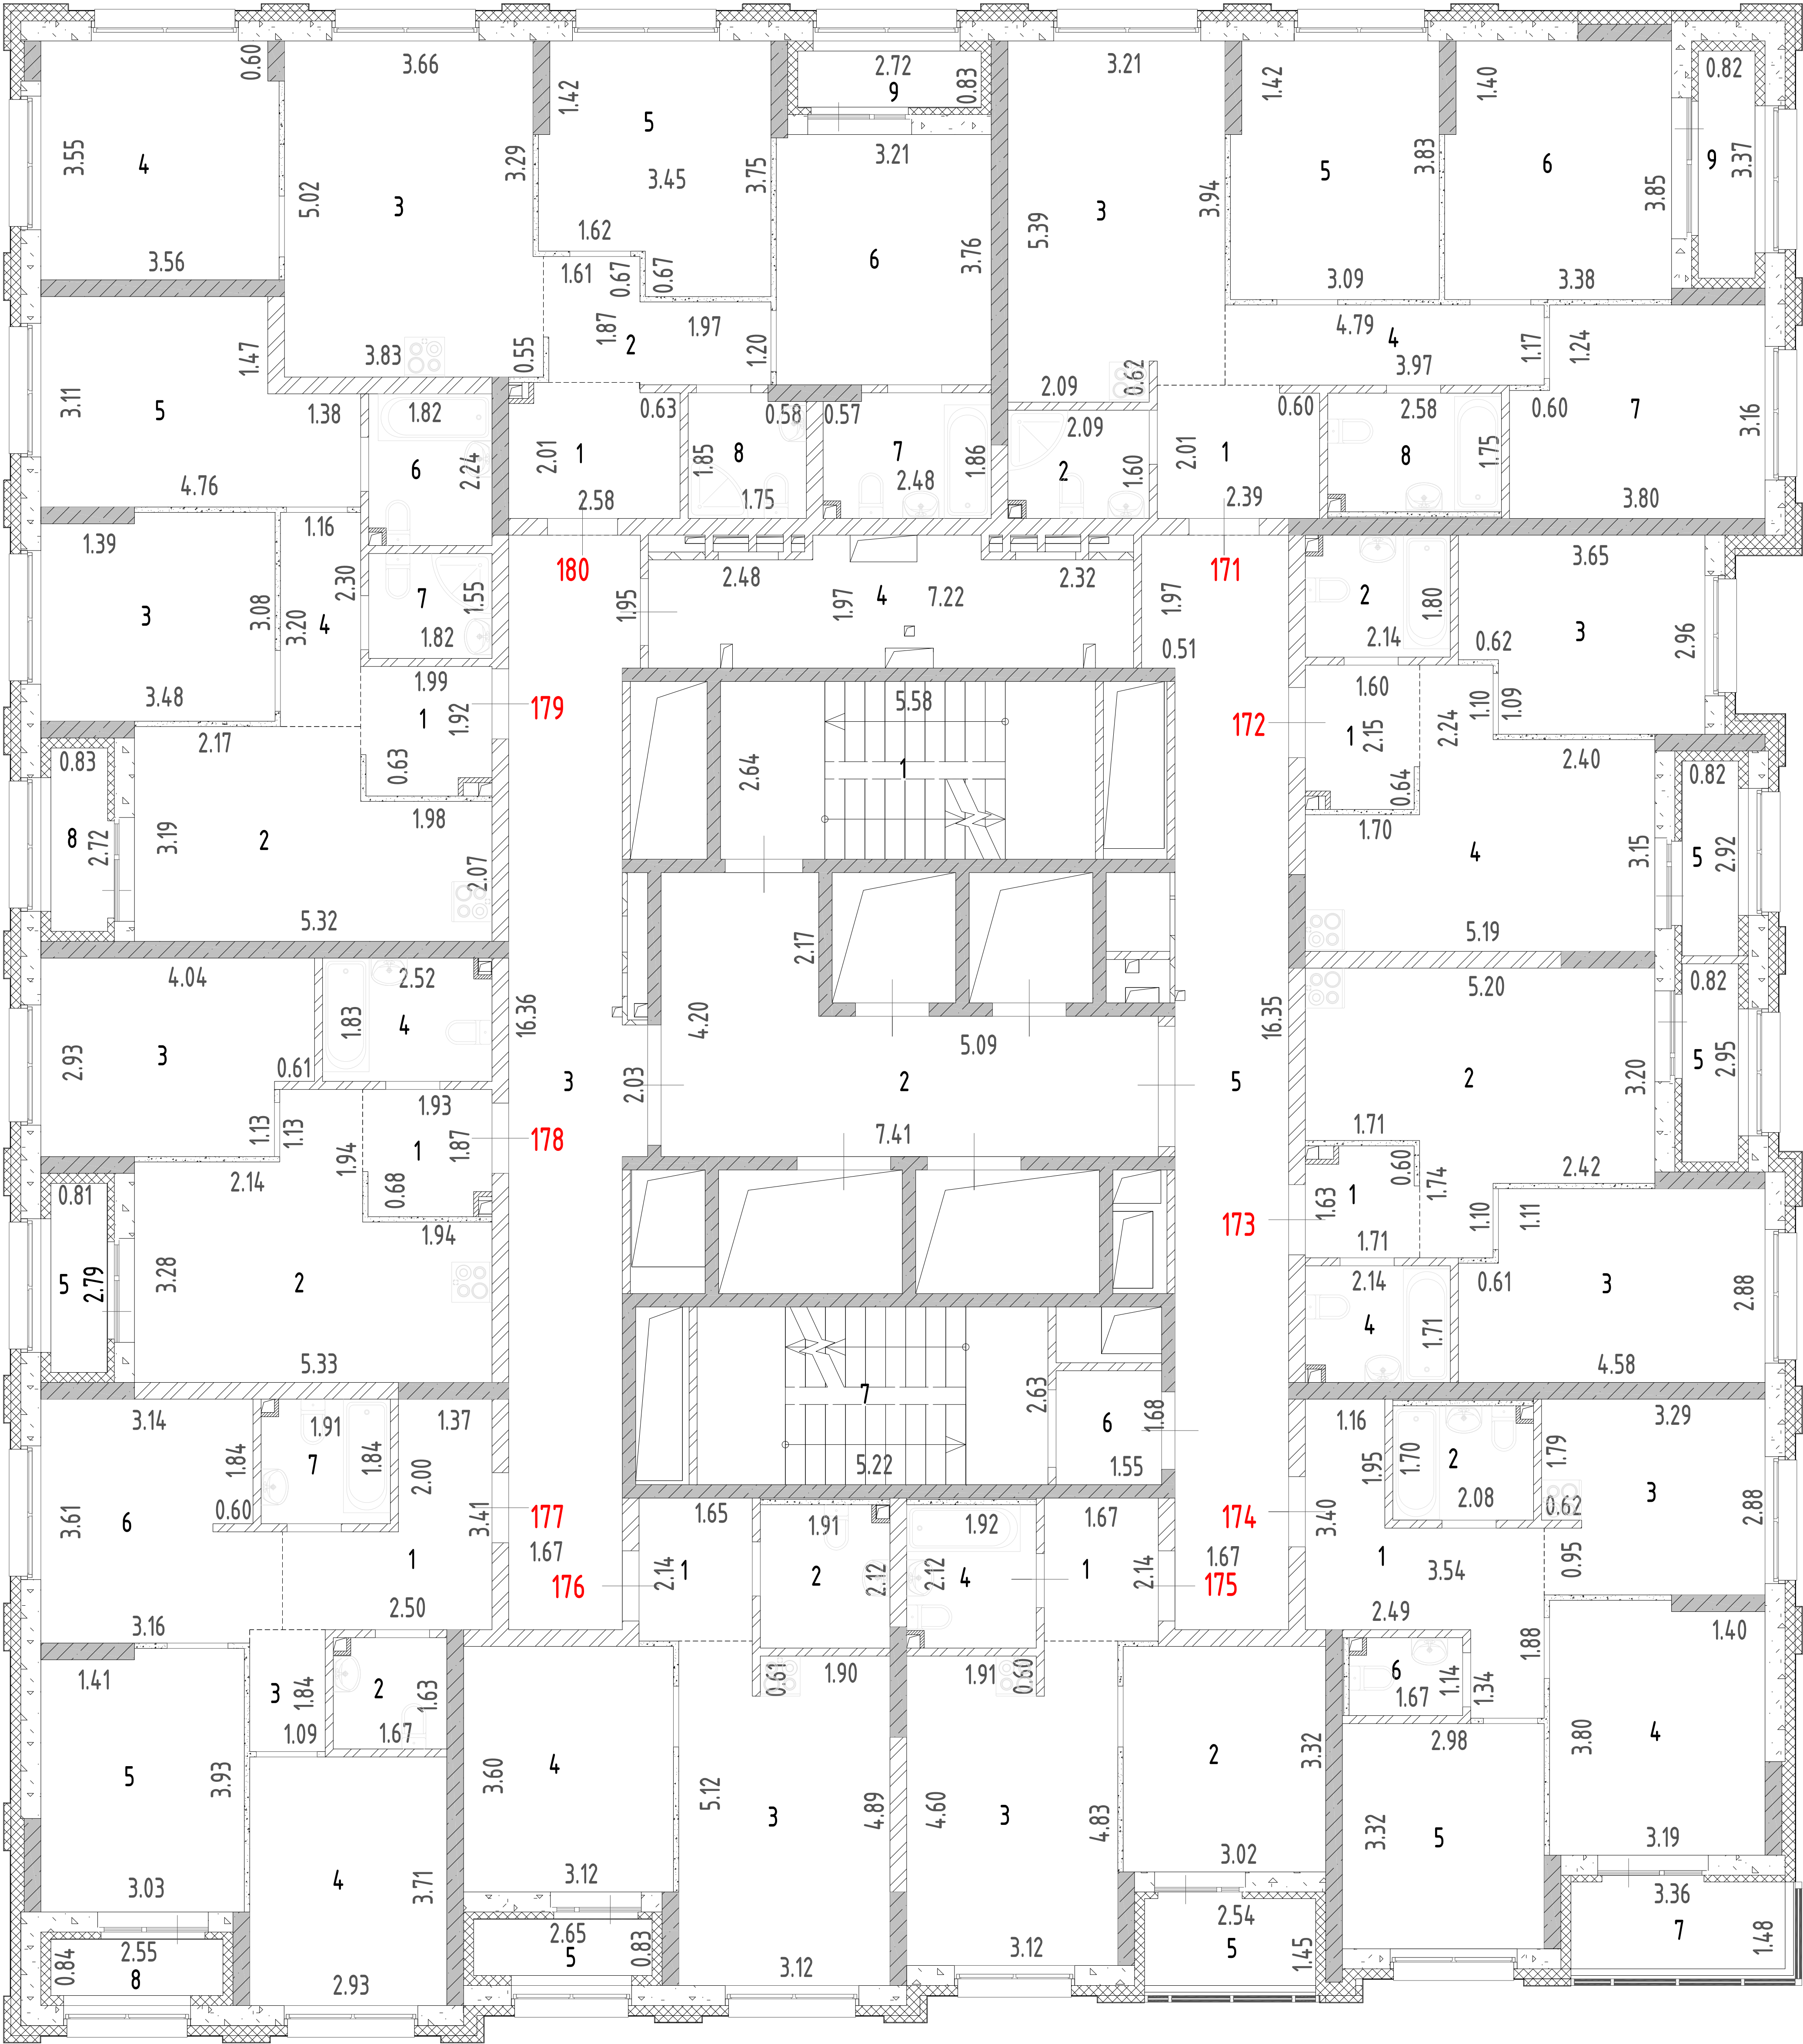


Лист №	План 19 этажа односекционного многоэтажного жилого дома со встроенными помещениями общественного назначения (№ 4.1.2 по ПЗУ), расположенного по адресу: Российская Федерация, Свердловская область, городской округ город Екатеринбург, город Екатеринбург, улица Михаила Ананьева, дом 4/2.		МАСШТАБ 1:200
ДАТА	ИСПОЛНИТЕЛИ	ФАМИЛИЯ, ИМЯ, ОТЧЕСТВО	ПОДПИСЬ
14.04.25 г.	ВЫПОЛНИЛ	ПОТАПОВ Л.П.	

План 20 этажа

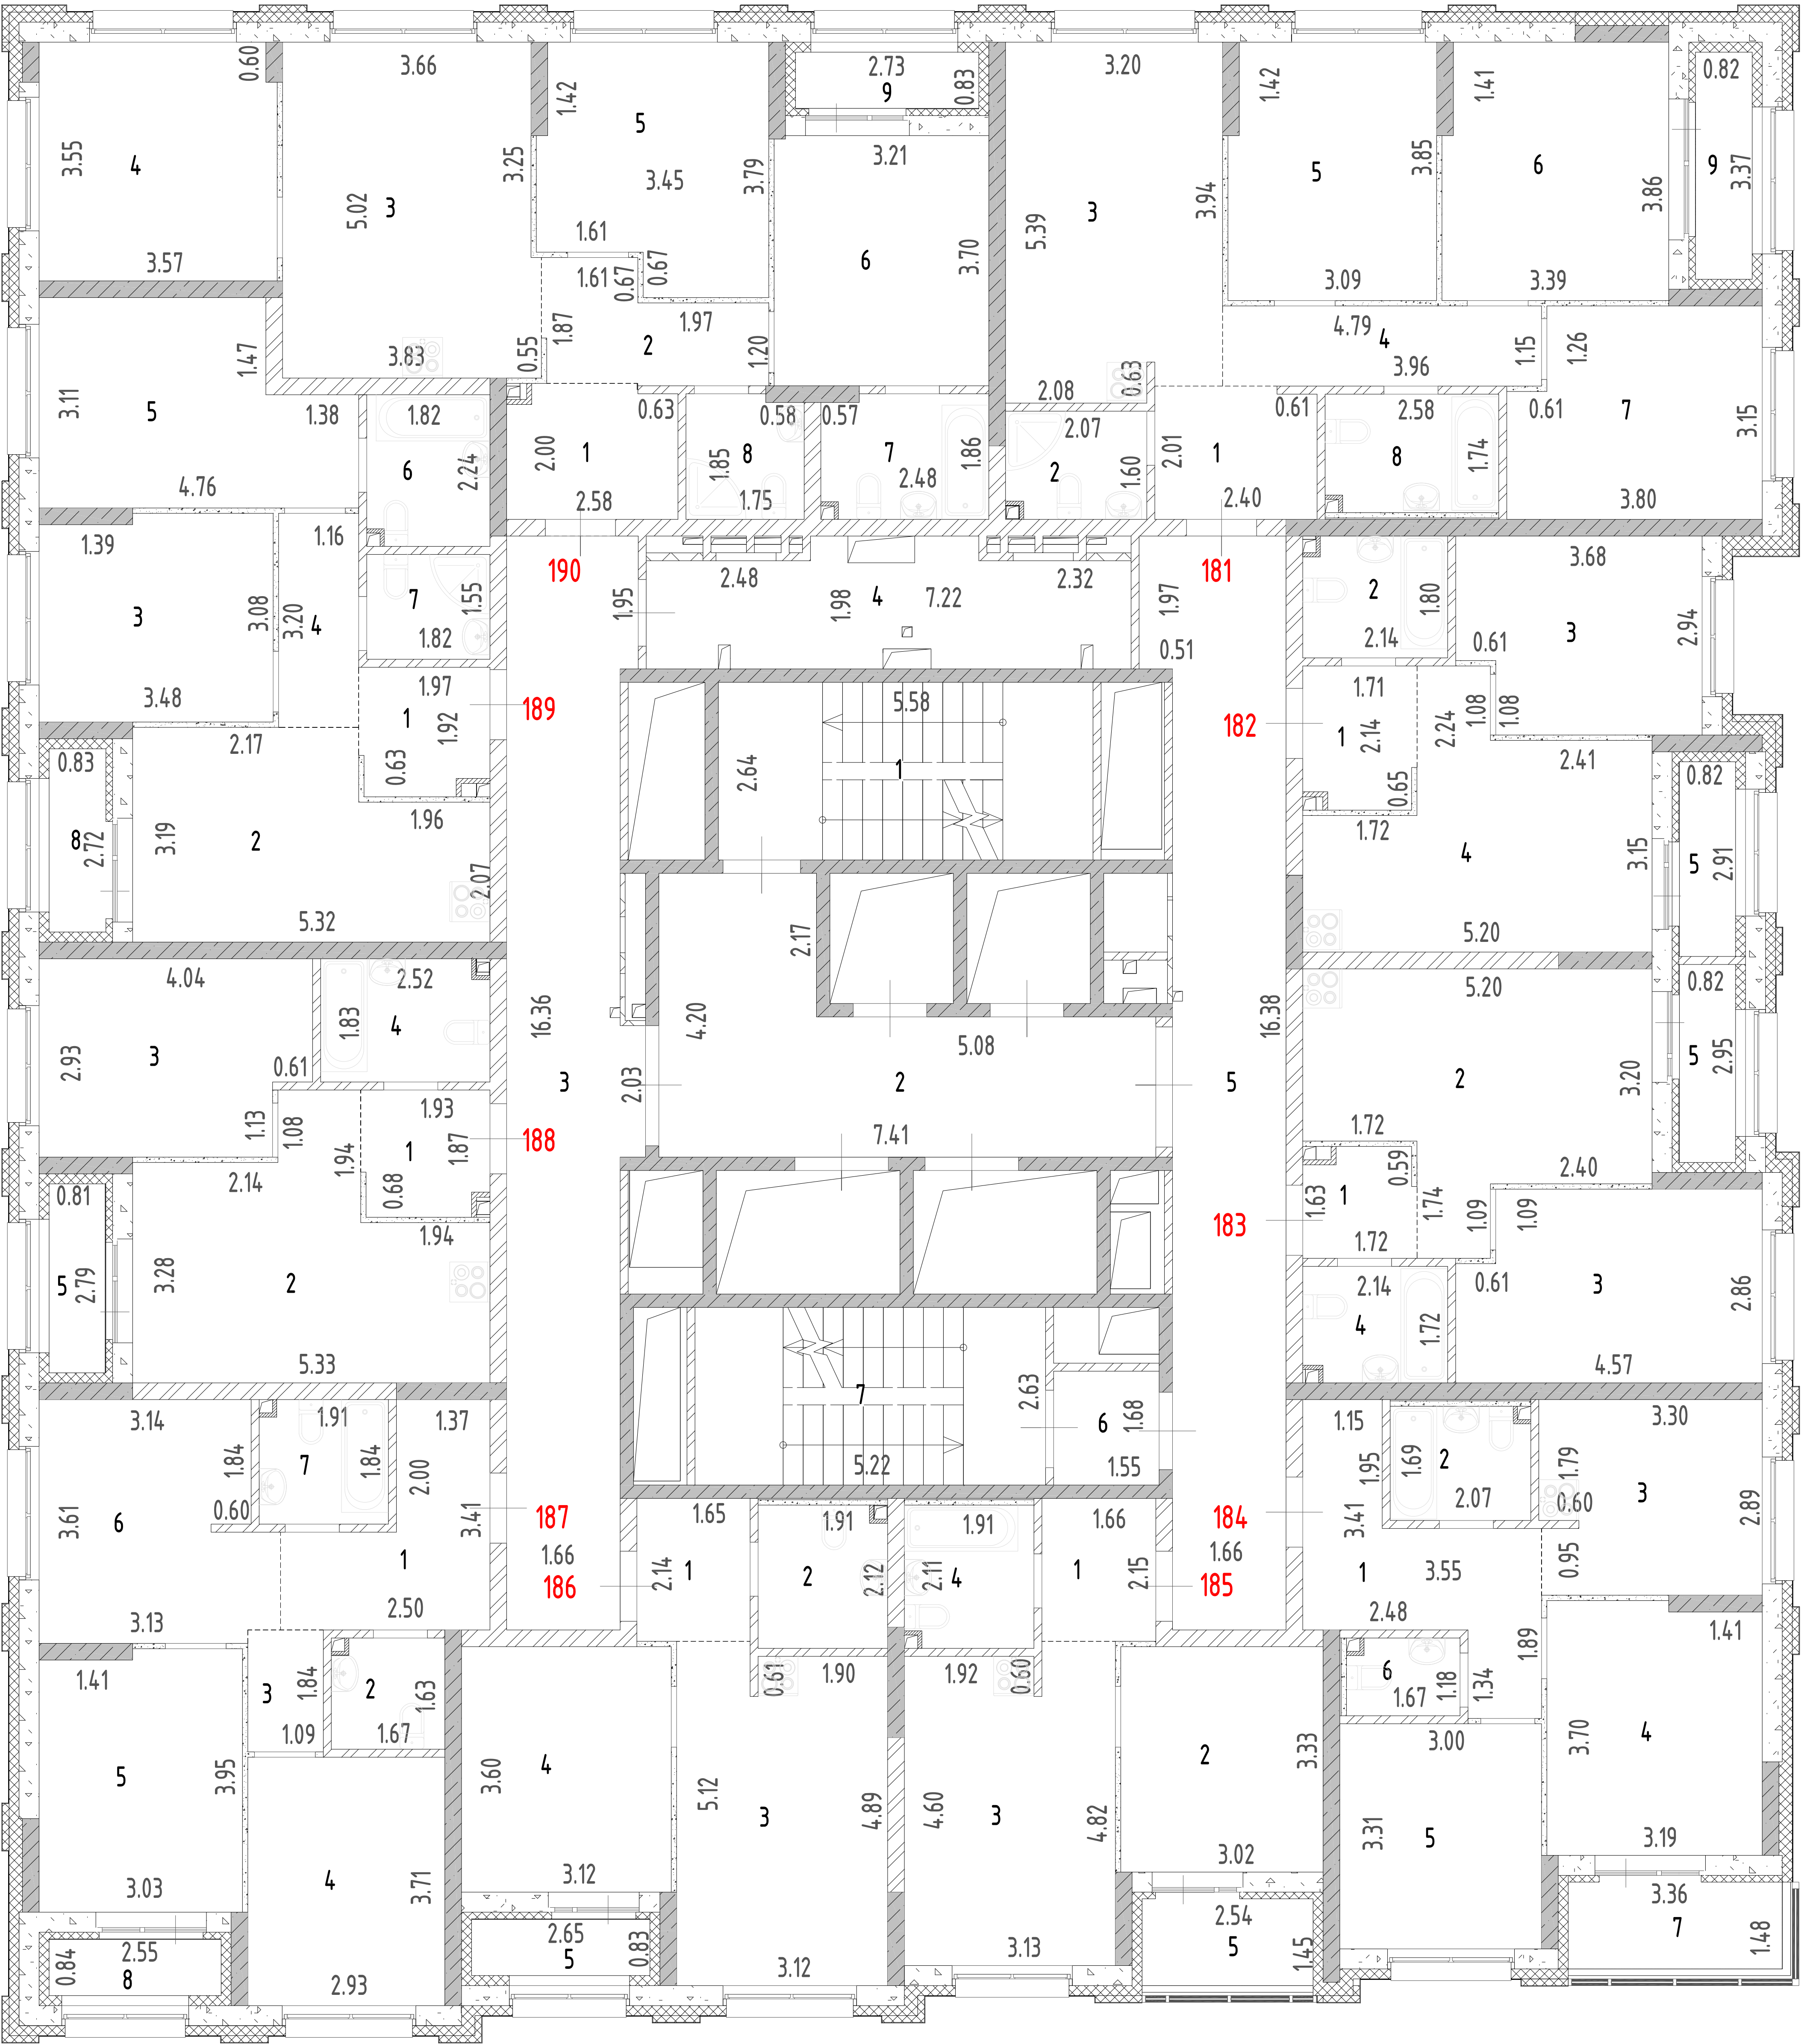


Лист №	План 20 этажа одноквартирного многоквартирного жилого дома со встроенными помещениями общественного назначения (№ 4.1.2 по ПЗУ), расположенного по адресу: Российская Федерация, Свердловская область, городской округ город Екатеринбург, город Екатеринбург, улица Михаила Ананьева, дом 4/2.		МАСШТАБ 1:200
ДАТА	ИСПОЛНИТЕЛИ	ФАМИЛИЯ, ИМЯ, ОТЧЕСТВО	ПОДПИСЬ
14.04.25 г.	ВЫПОЛНИЛ	ПОТАПОВ Л.П.	

План 21 этажа

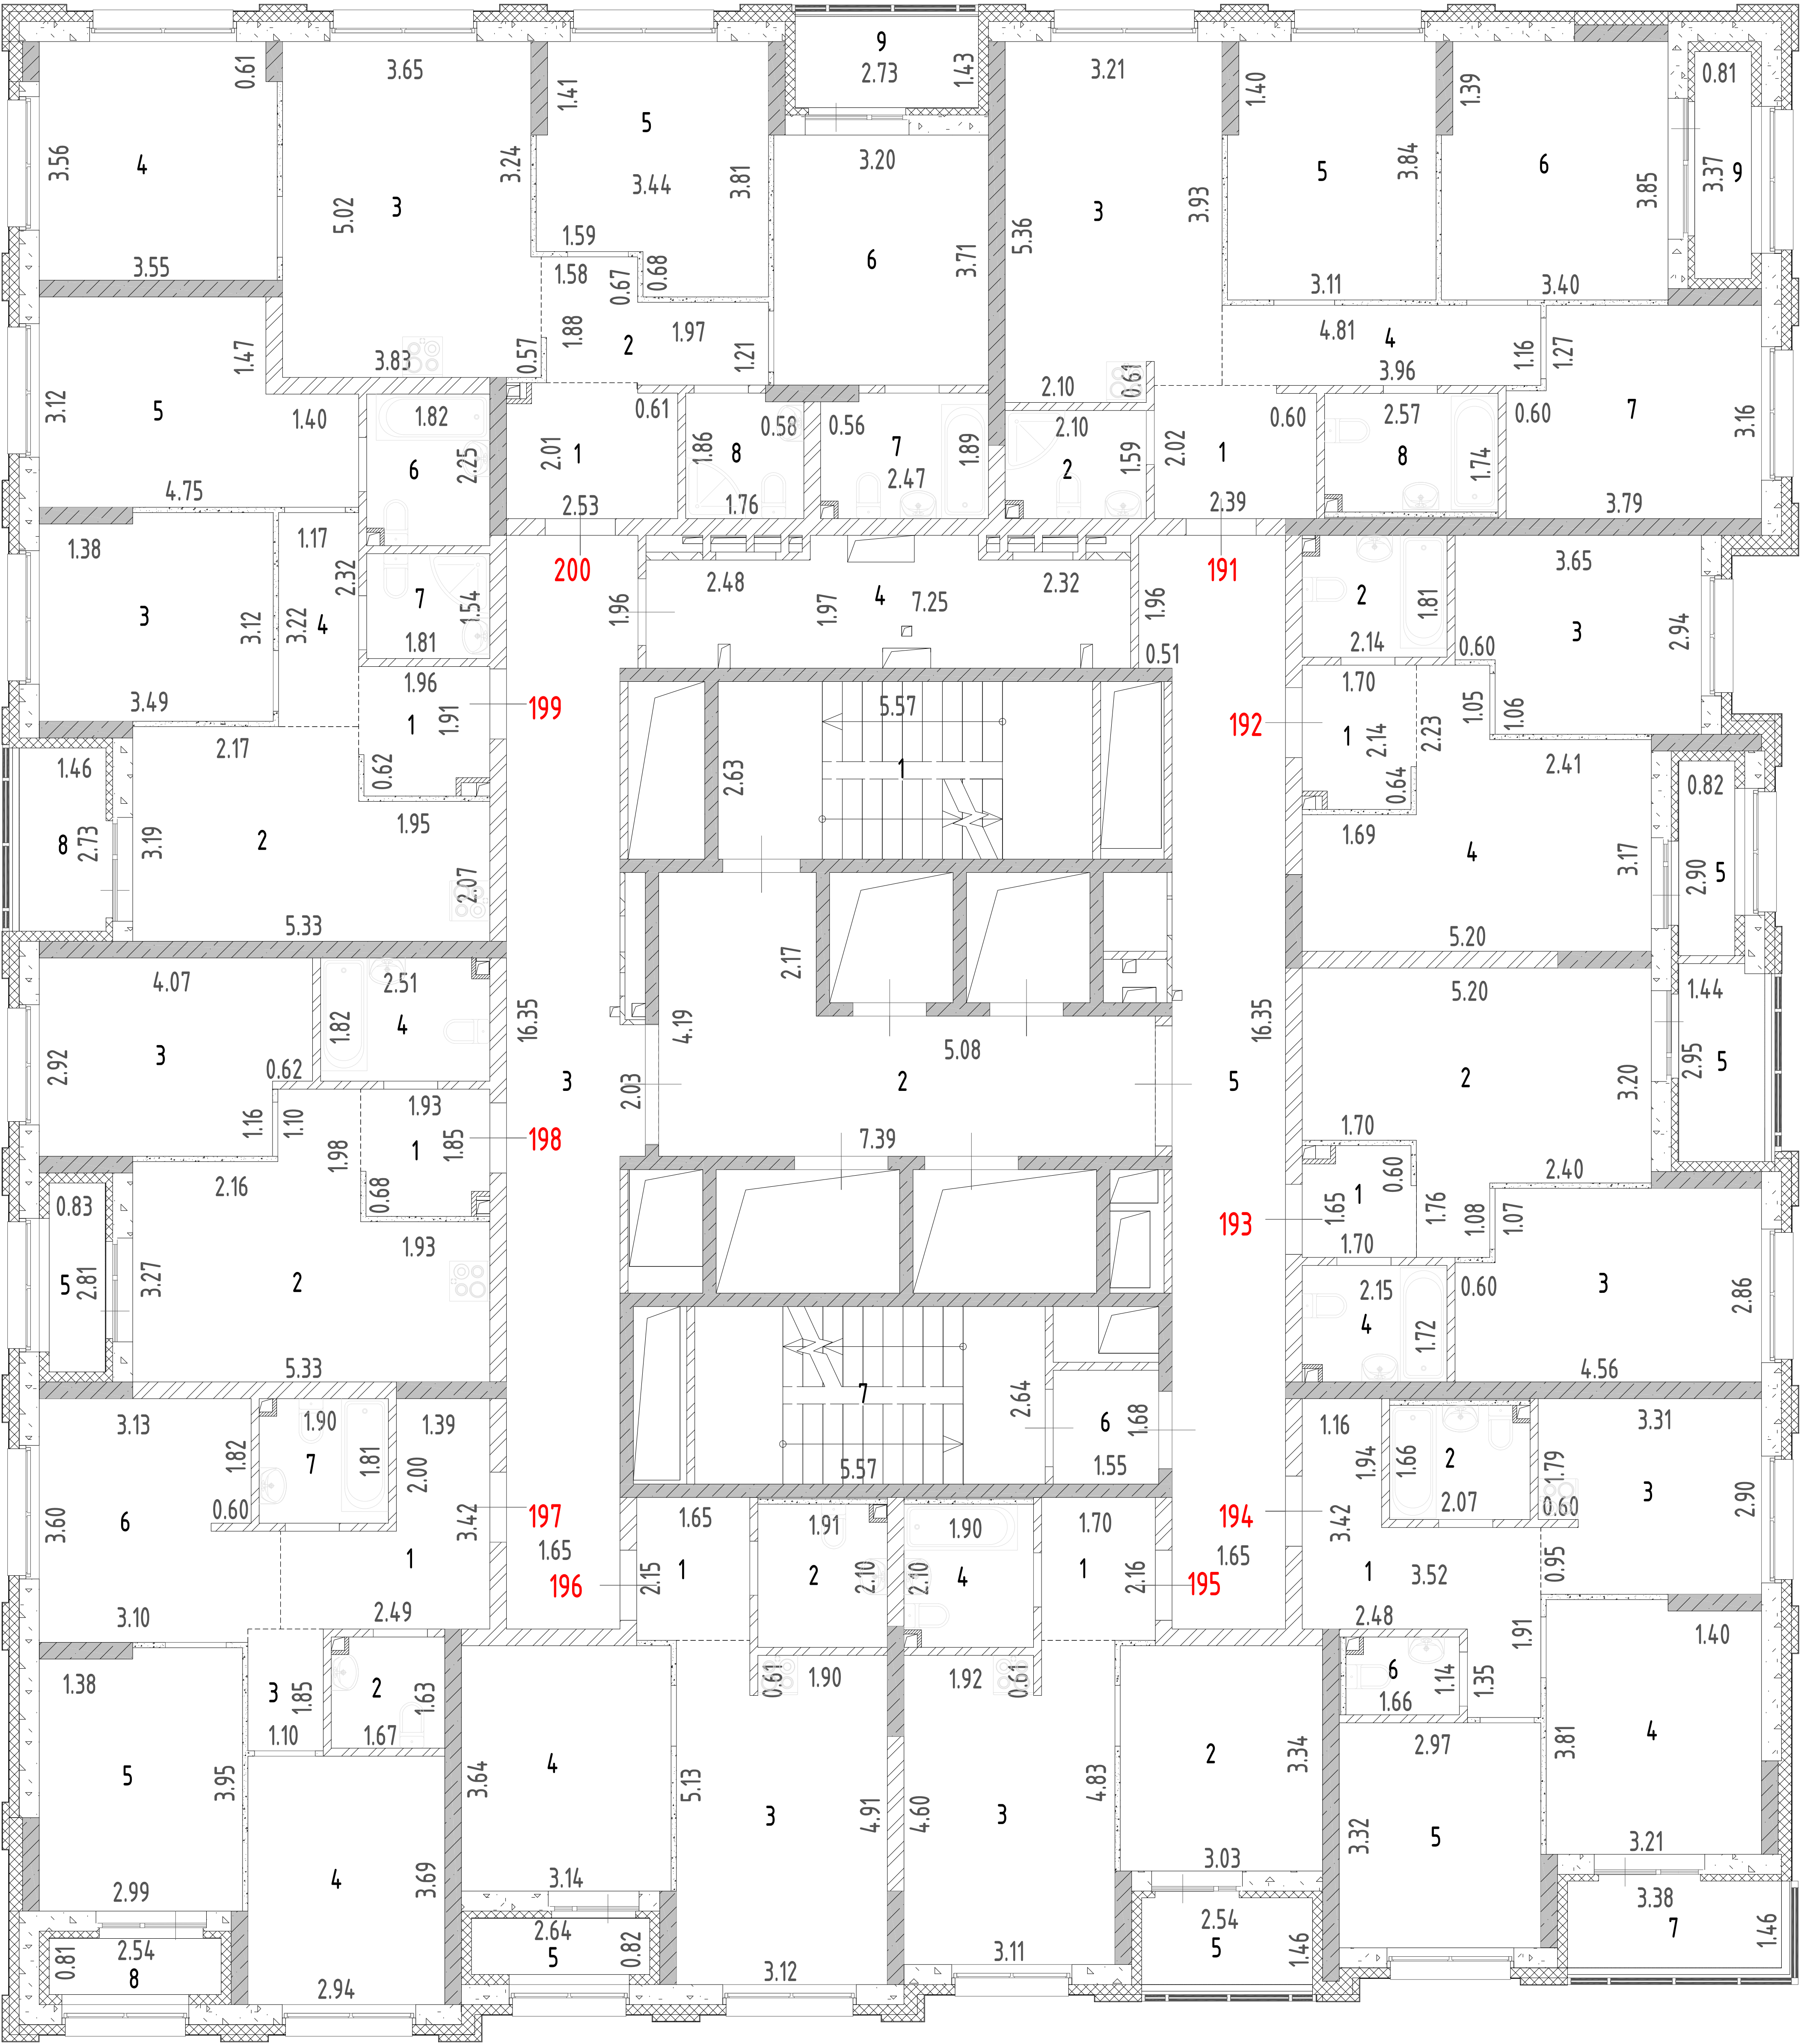


Лист №	План 21 этажа одноквартирного многоквартирного жилого дома со встроенными помещениями общественного назначения (№ 4.1.2 по ПЗУ), расположенного по адресу: Российская Федерация, Свердловская область, городской округ город Екатеринбург, город Екатеринбург, улица Михаила Ананьева, дом 4/2.		МАСШТАБ 1:200
ДАТА	ИСПОЛНИТЕЛИ	ФАМИЛИЯ, ИМЯ, ОТЧЕСТВО	ПОДПИСЬ
14.04.25 г.	ВЫПОЛНИЛ	ПОТАПОВ Л.П.	

План 22 этажа

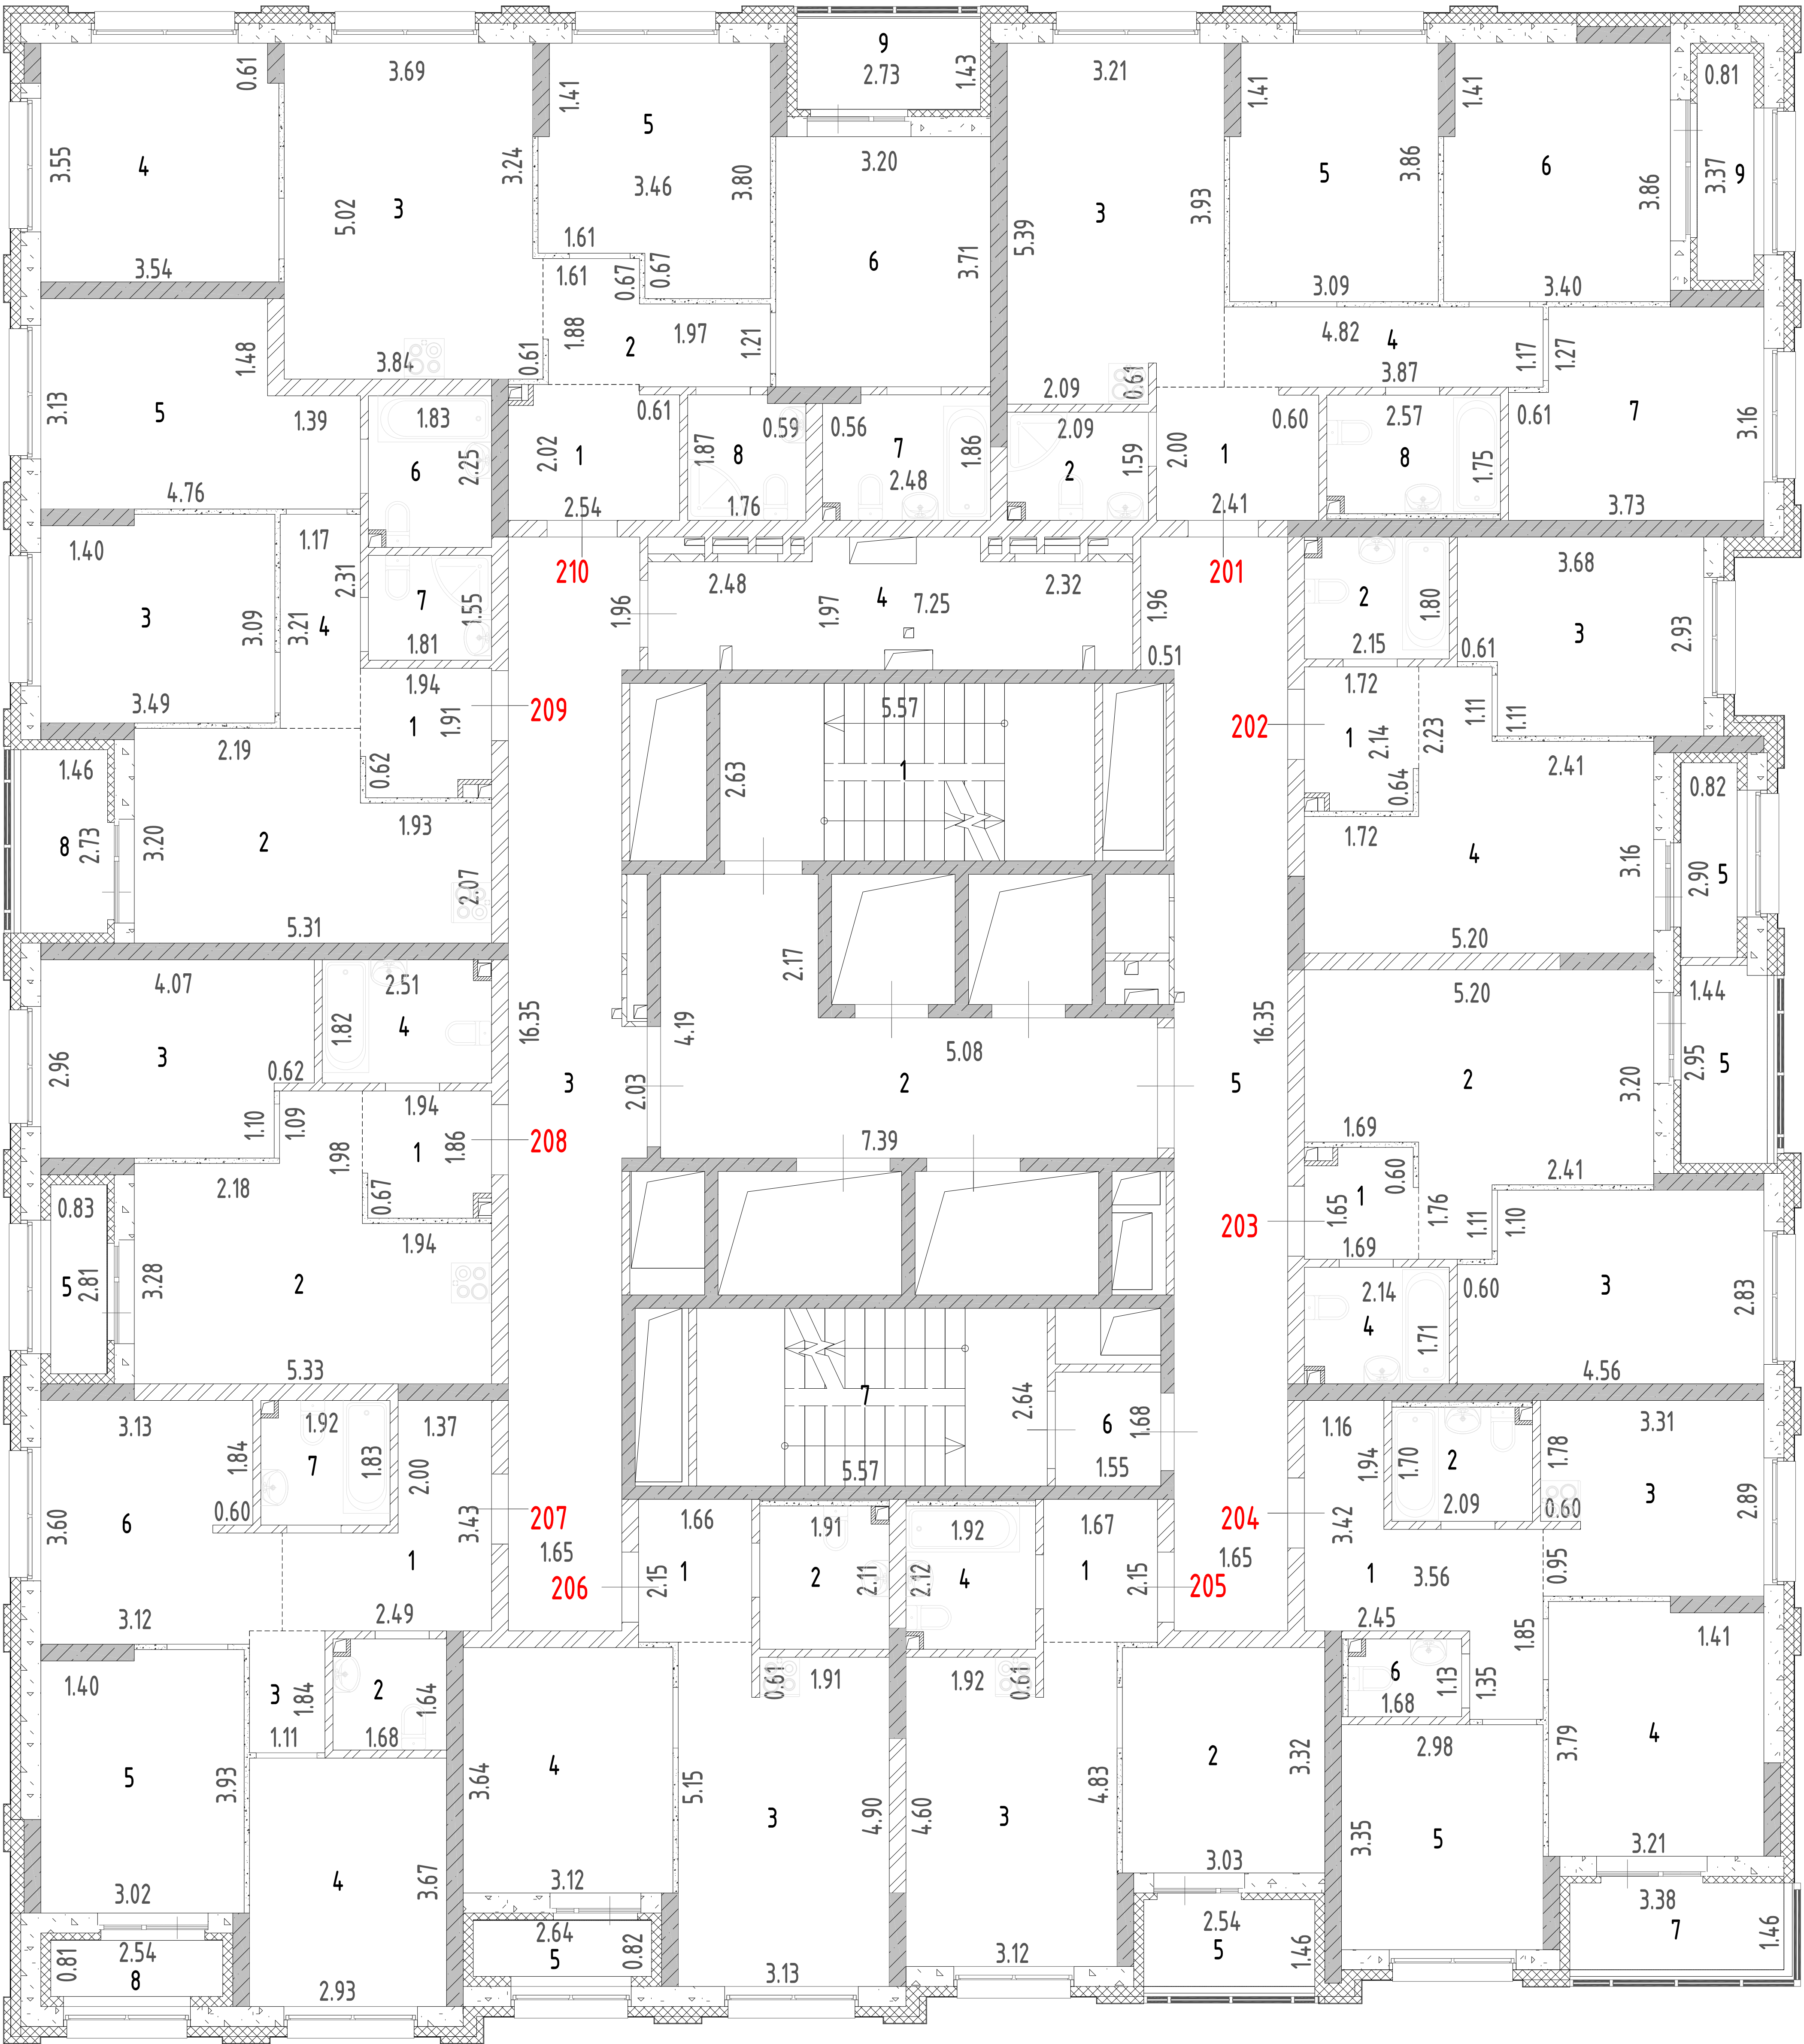


Лист №	План 22 этажа односекционного многоэтажного жилого дома со встроенными помещениями общественного назначения (№ 4.1.2 по ПЗУ), расположенного по адресу: Российская Федерация, Свердловская область, городской округ город Екатеринбург, город Екатеринбург, улица Михаила Ананьева, дом 4/2.		МАСШТАБ 1:200
ДАТА	ИСПОЛНИТЕЛИ	ФАМИЛИЯ, ИМЯ, ОТЧЕСТВО	ПОДПИСЬ
14.04.25 г.	ВЫПОЛНИЛ	ПОТАПОВ Л.П.	

План 23 этажа

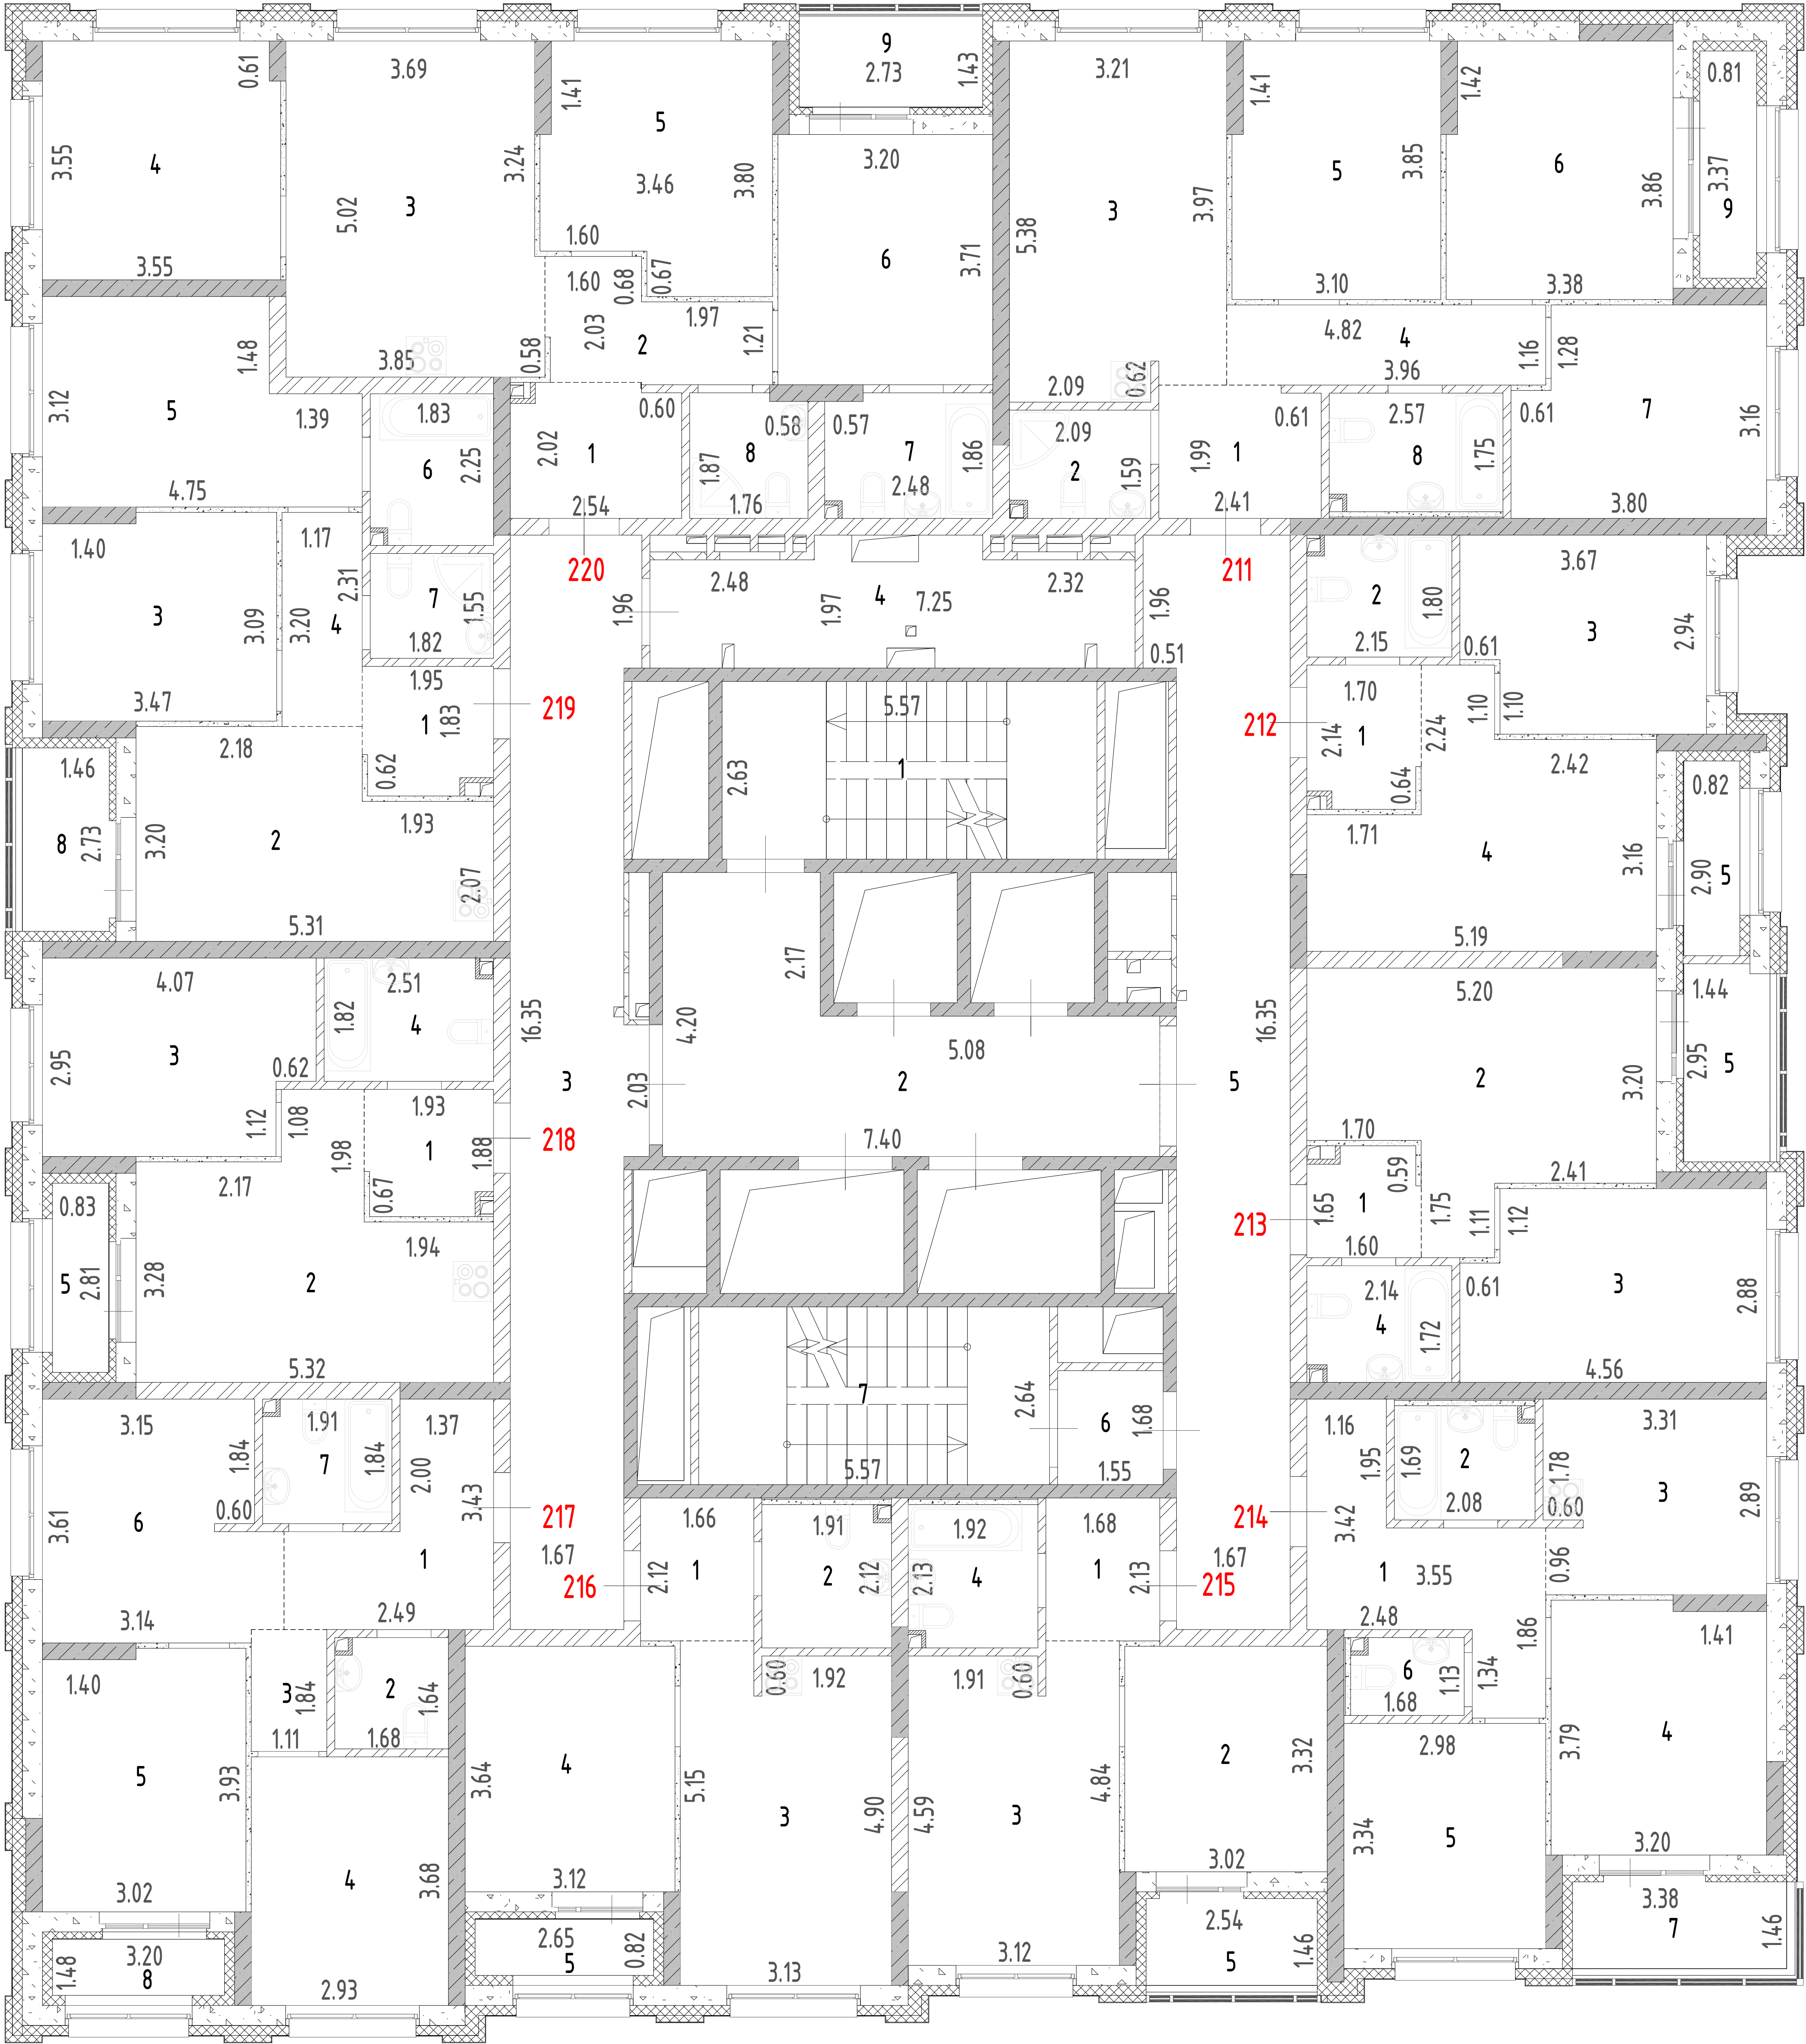


Лист №	План 23 этажа односекционного многоэтажного жилого дома со встроенными помещениями общественного назначения (№ 4.1.2 по ПЗУ), расположенного по адресу: Российская Федерация, Свердловская область, городской округ город Екатеринбург, город Екатеринбург, улица Михаила Ананьева, дом 4/2.		МАСШТАБ 1:200
ДАТА	ИСПОЛНИТЕЛИ	ФАМИЛИЯ, ИМЯ, ОТЧЕСТВО	ПОДПИСЬ
14.04.25 г.	ВЫПОЛНИЛ	ПОТАПОВ Л.П.	

План 24 этажа

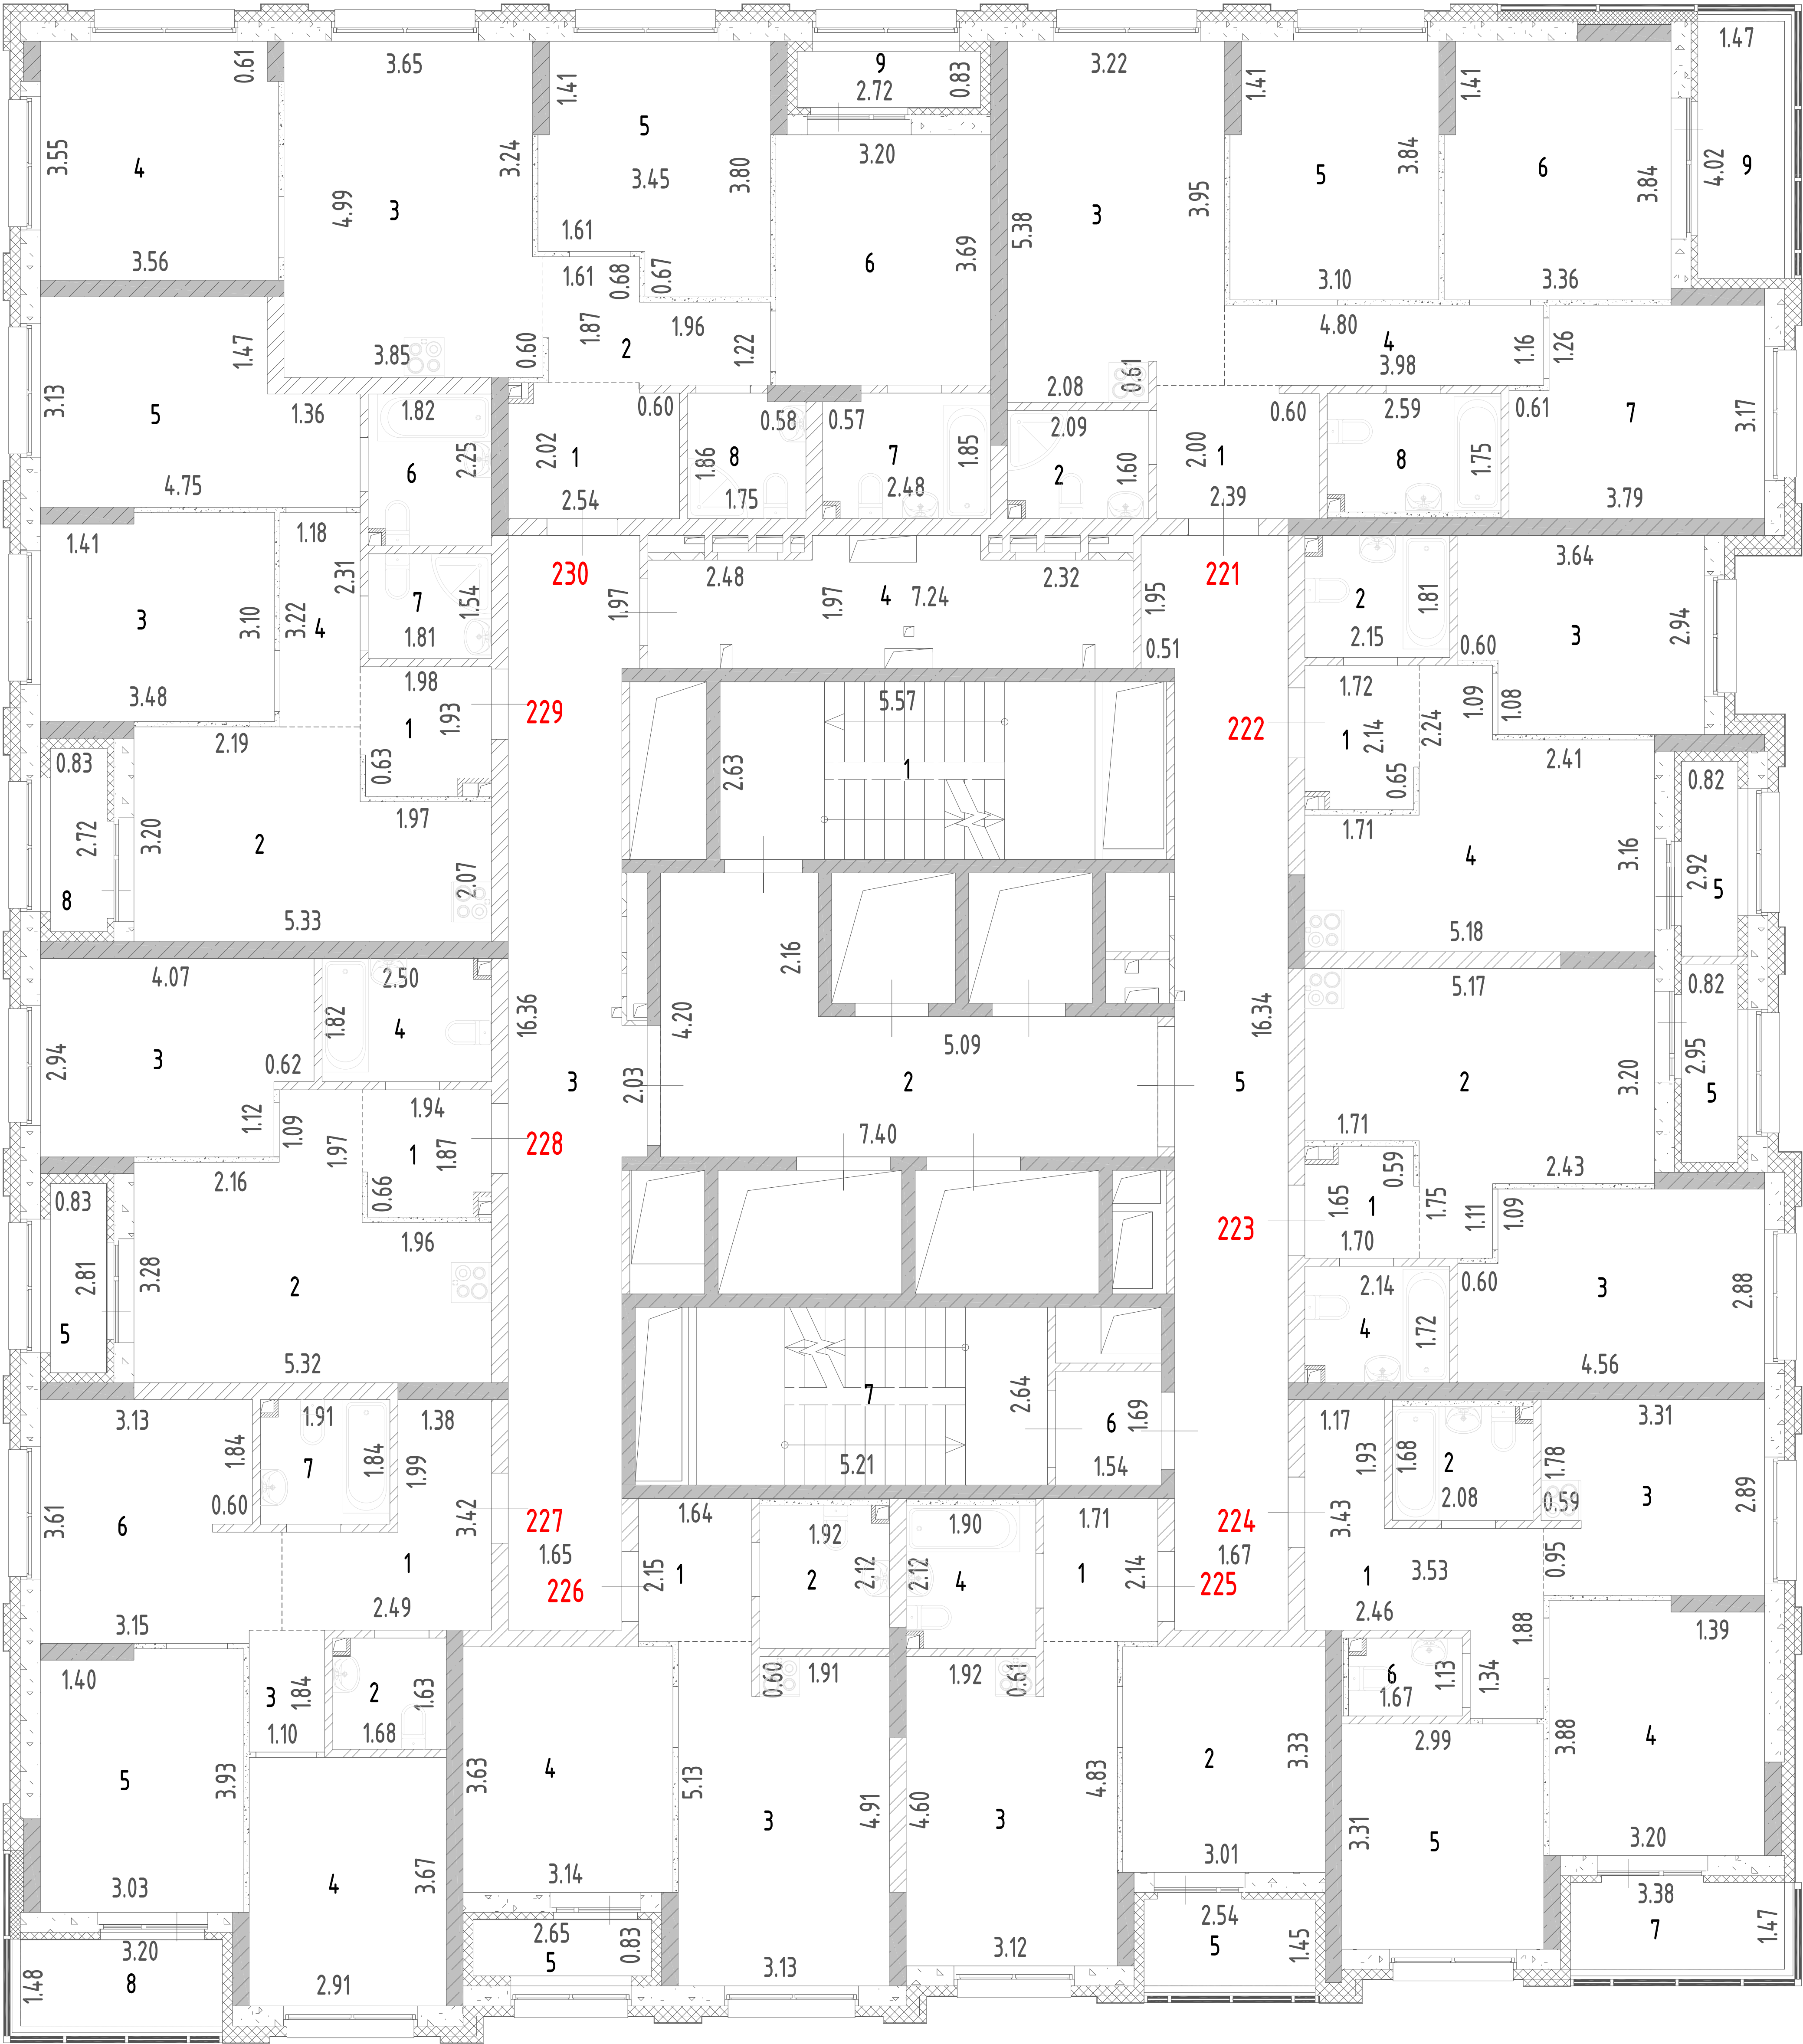


Лист №	План 24 этажа односекционного многоэтажного жилого дома со встроенными помещениями общественного назначения (№ 4.1.2 по ПЗУ), расположенного по адресу: Российская Федерация, Свердловская область, городской округ город Екатеринбург, город Екатеринбург, улица Михаила Ананьева, дом 4/2.		МАСШТАБ 1:200
ДАТА	ИСПОЛНИТЕЛИ	ФАМИЛИЯ, ИМЯ, ОТЧЕСТВО	ПОДПИСЬ
14.04.25 г.	ВЫПОЛНИЛ	ПОТАПОВ Л.П.	

План 25 этажа

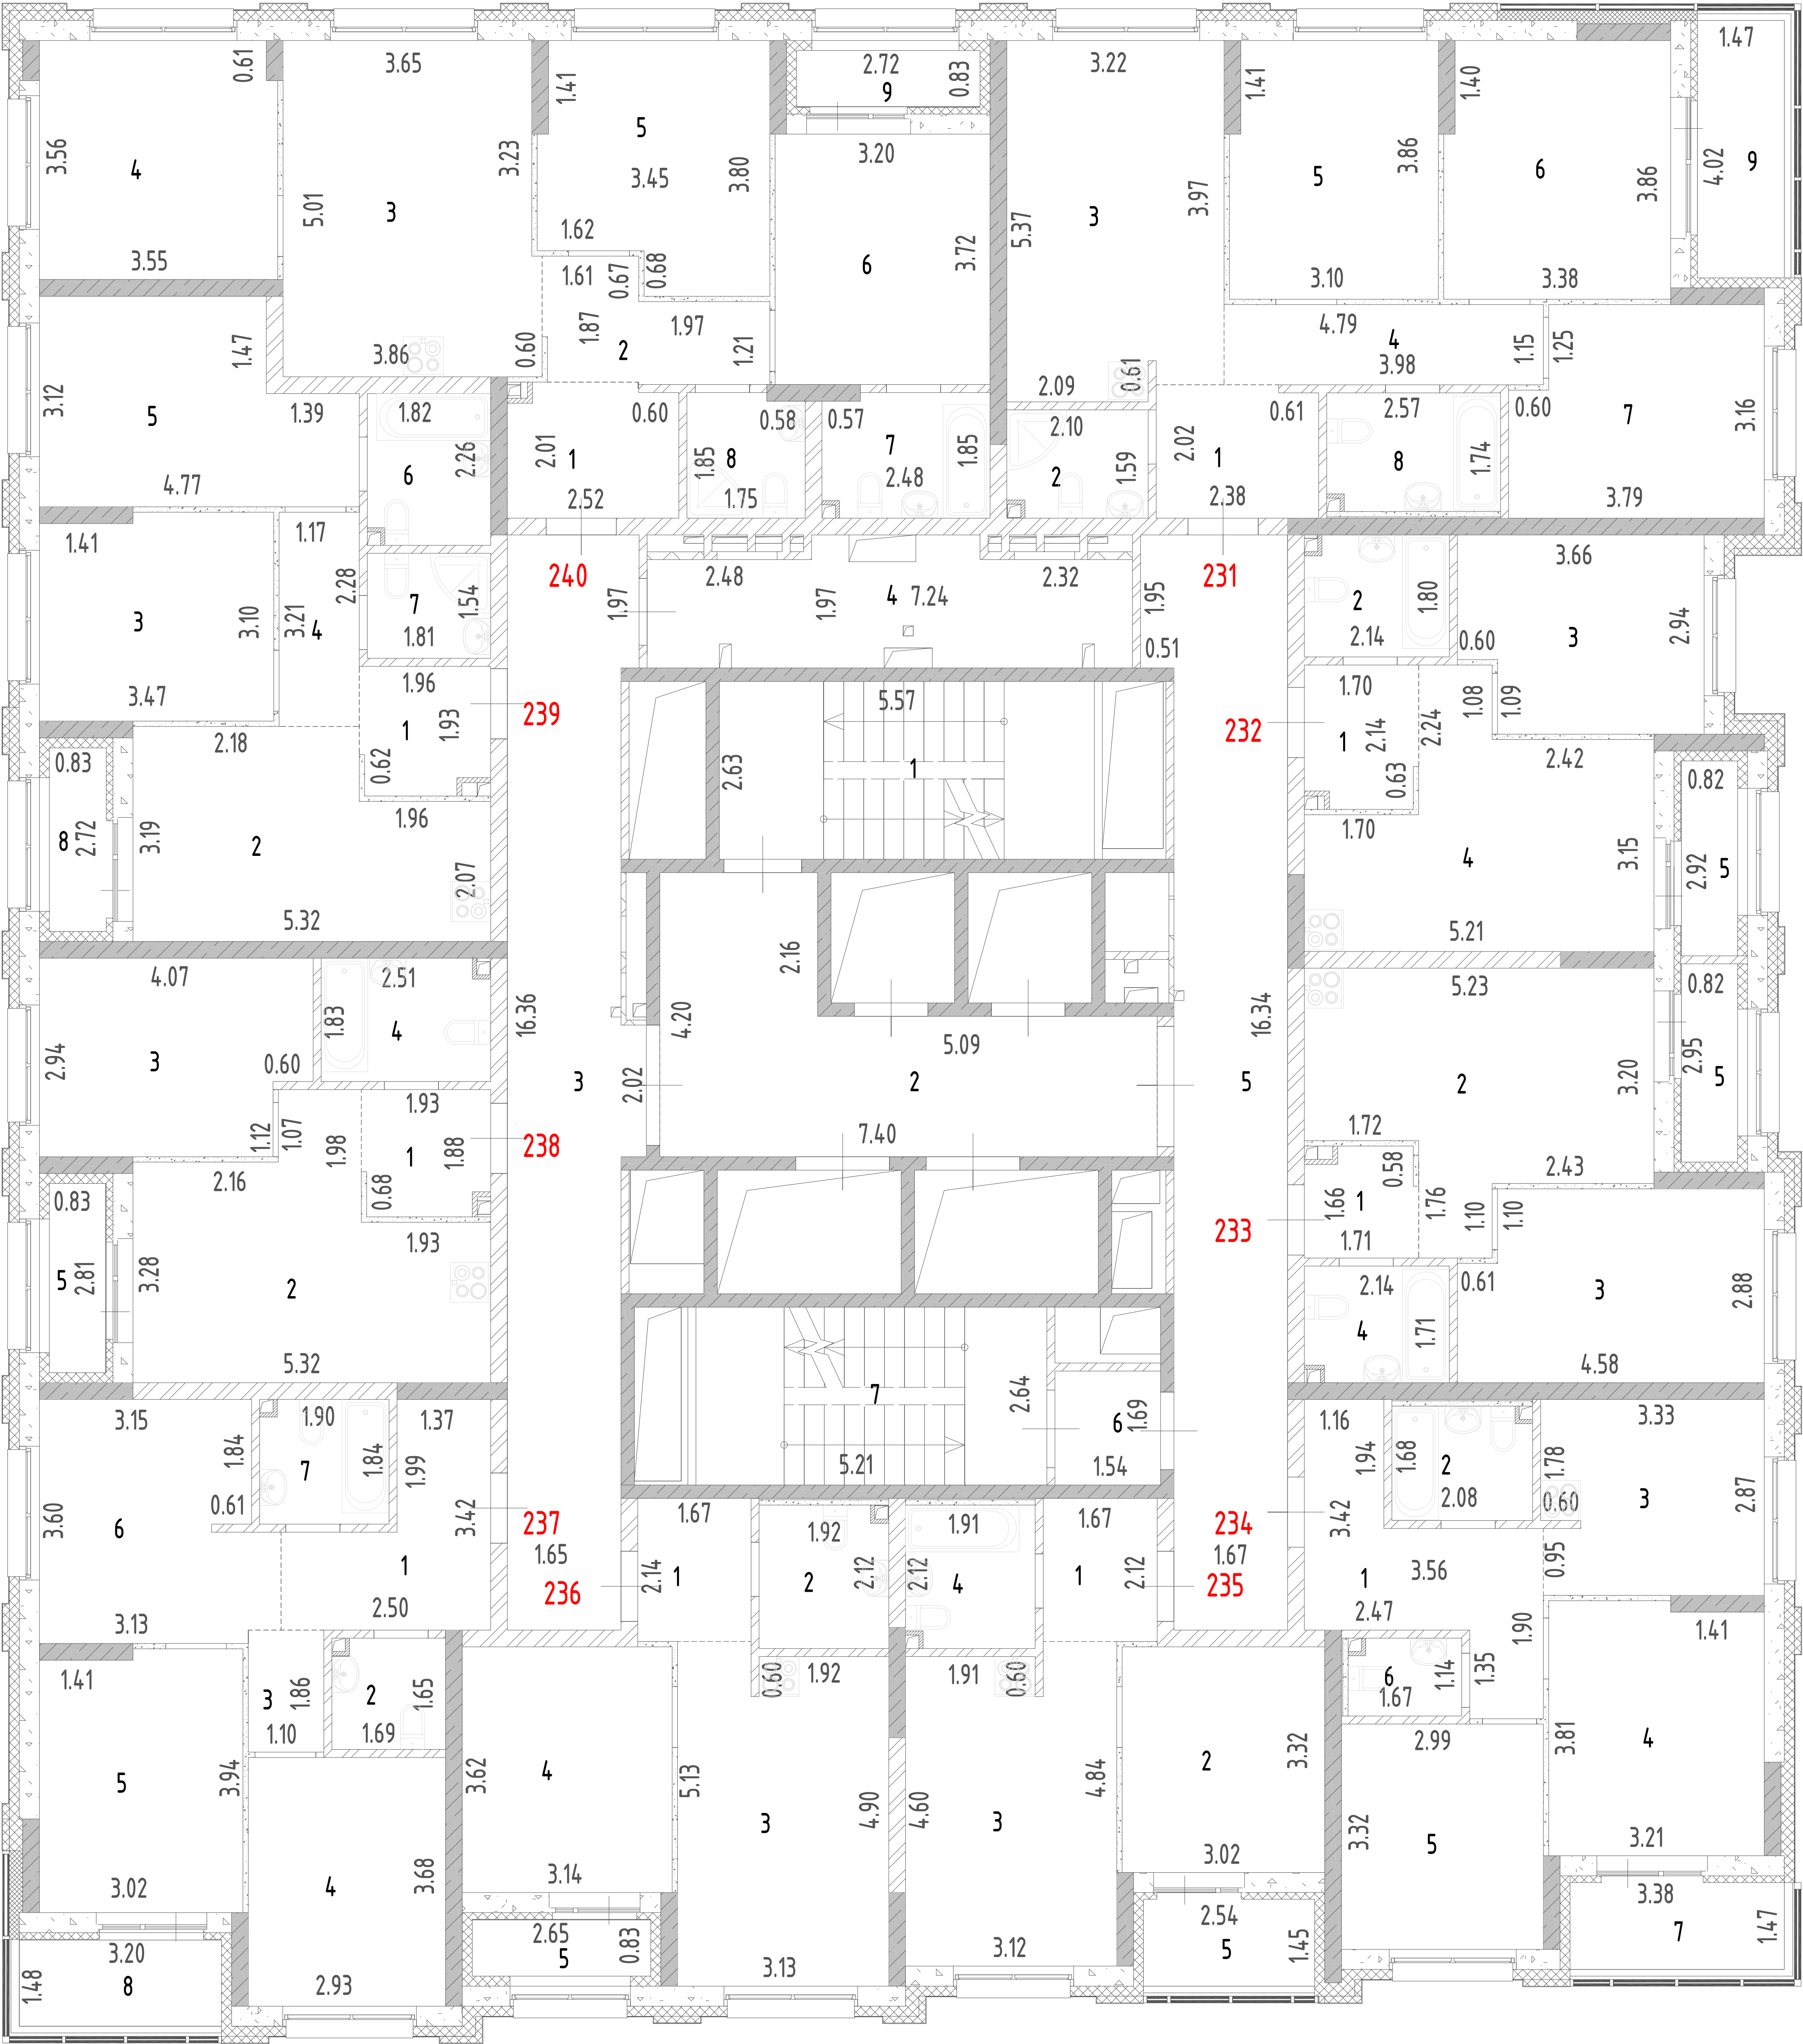


Лист №	План 25 этажа односекционного многоэтажного жилого дома со встроенными помещениями общественного назначения (№ 4.1.2 по ПЗУ), расположенного по адресу: Российская Федерация, Свердловская область, городской округ город Екатеринбург, город Екатеринбург, улица Михаила Ананьева, дом 4/2.		МАСШТАБ 1:200
ДАТА	ИСПОЛНИТЕЛИ	ФАМИЛИЯ, ИМЯ, ОТЧЕСТВО	ПОДПИСЬ
14.04.25 г.	ВЫПОЛНИЛ	ПОТАПОВ Л.П.	

План 26 этажа

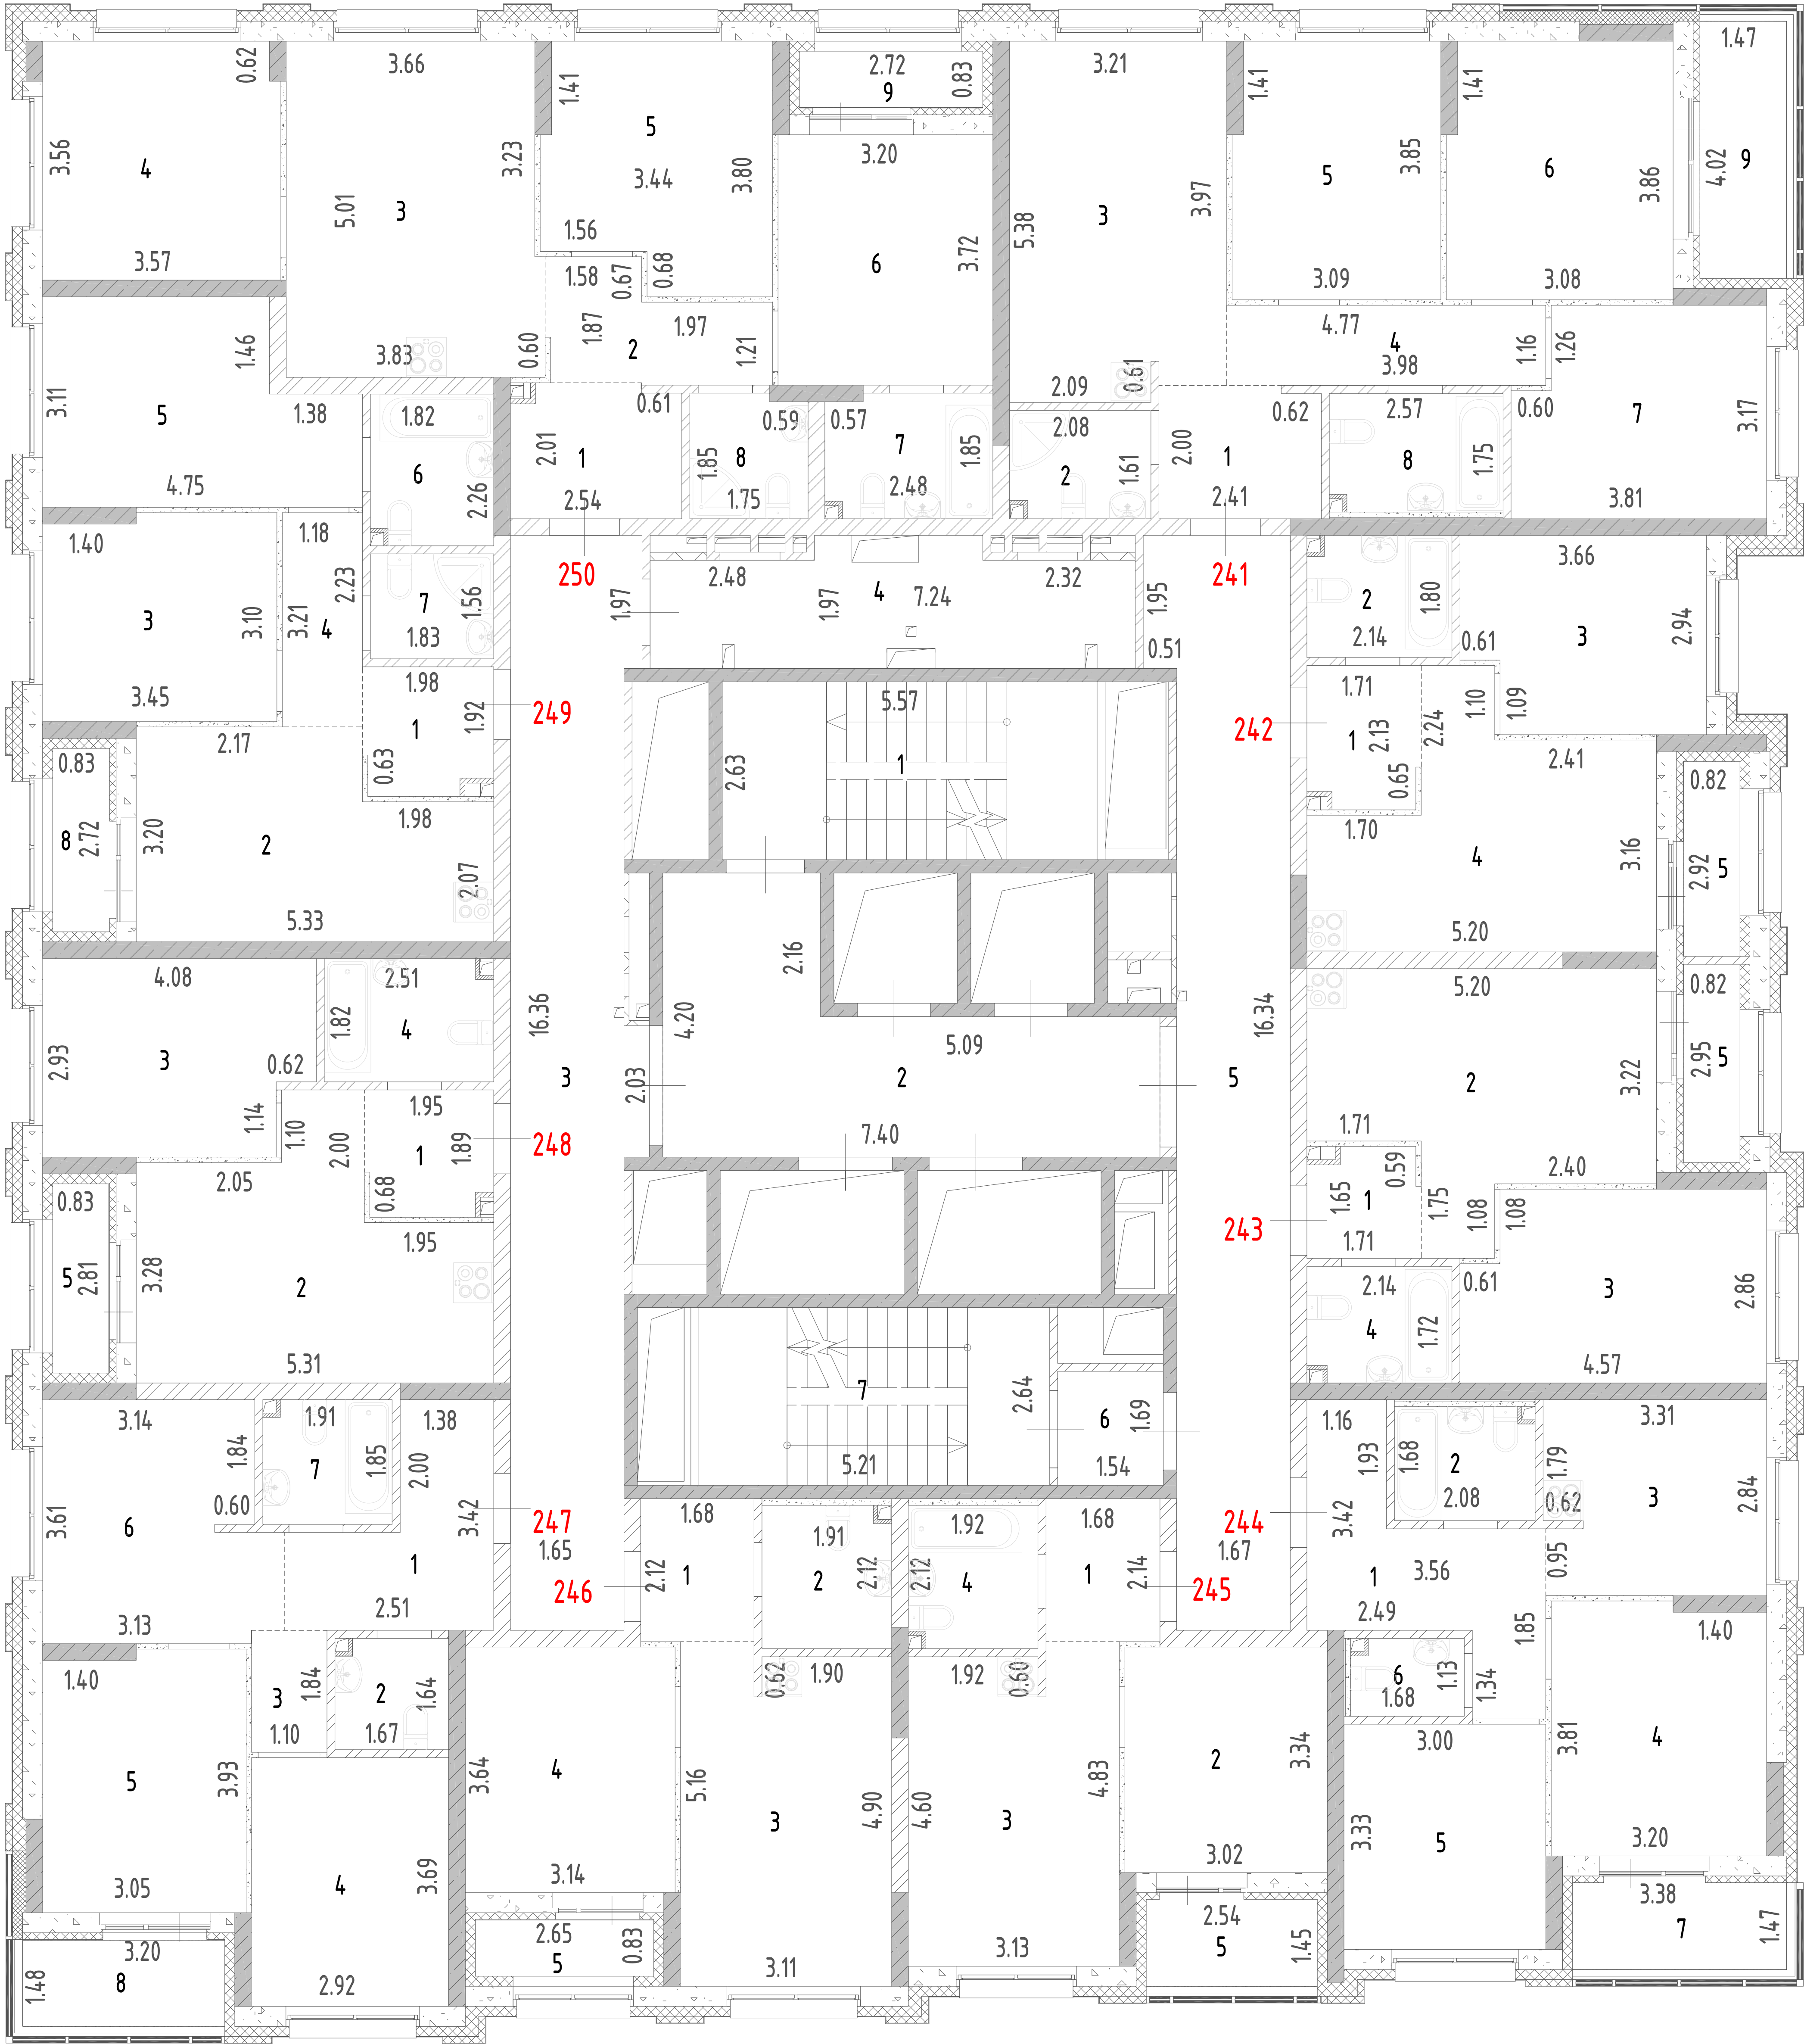


Лист №	План 26 этажа односекционного многоквартирного жилого дома со встроенными помещениями общественного назначения (№ 4.1.2 по ПЗУ), расположенного по адресу: Российская Федерация, Свердловская область, городской округ город Екатеринбург, город Екатеринбург, улица Михаила Ананьева, дом 4/2.		МАСШТАБ 1:200
ДАТА	ИСПОЛНИТЕЛИ	ФАМИЛИЯ, ИМЯ, ОТЧЕСТВО	ПОДПИСЬ
14.04.25 г.	ВЫПОЛНИЛ	ПОТАПОВ Л.П.	

План 27 этажа

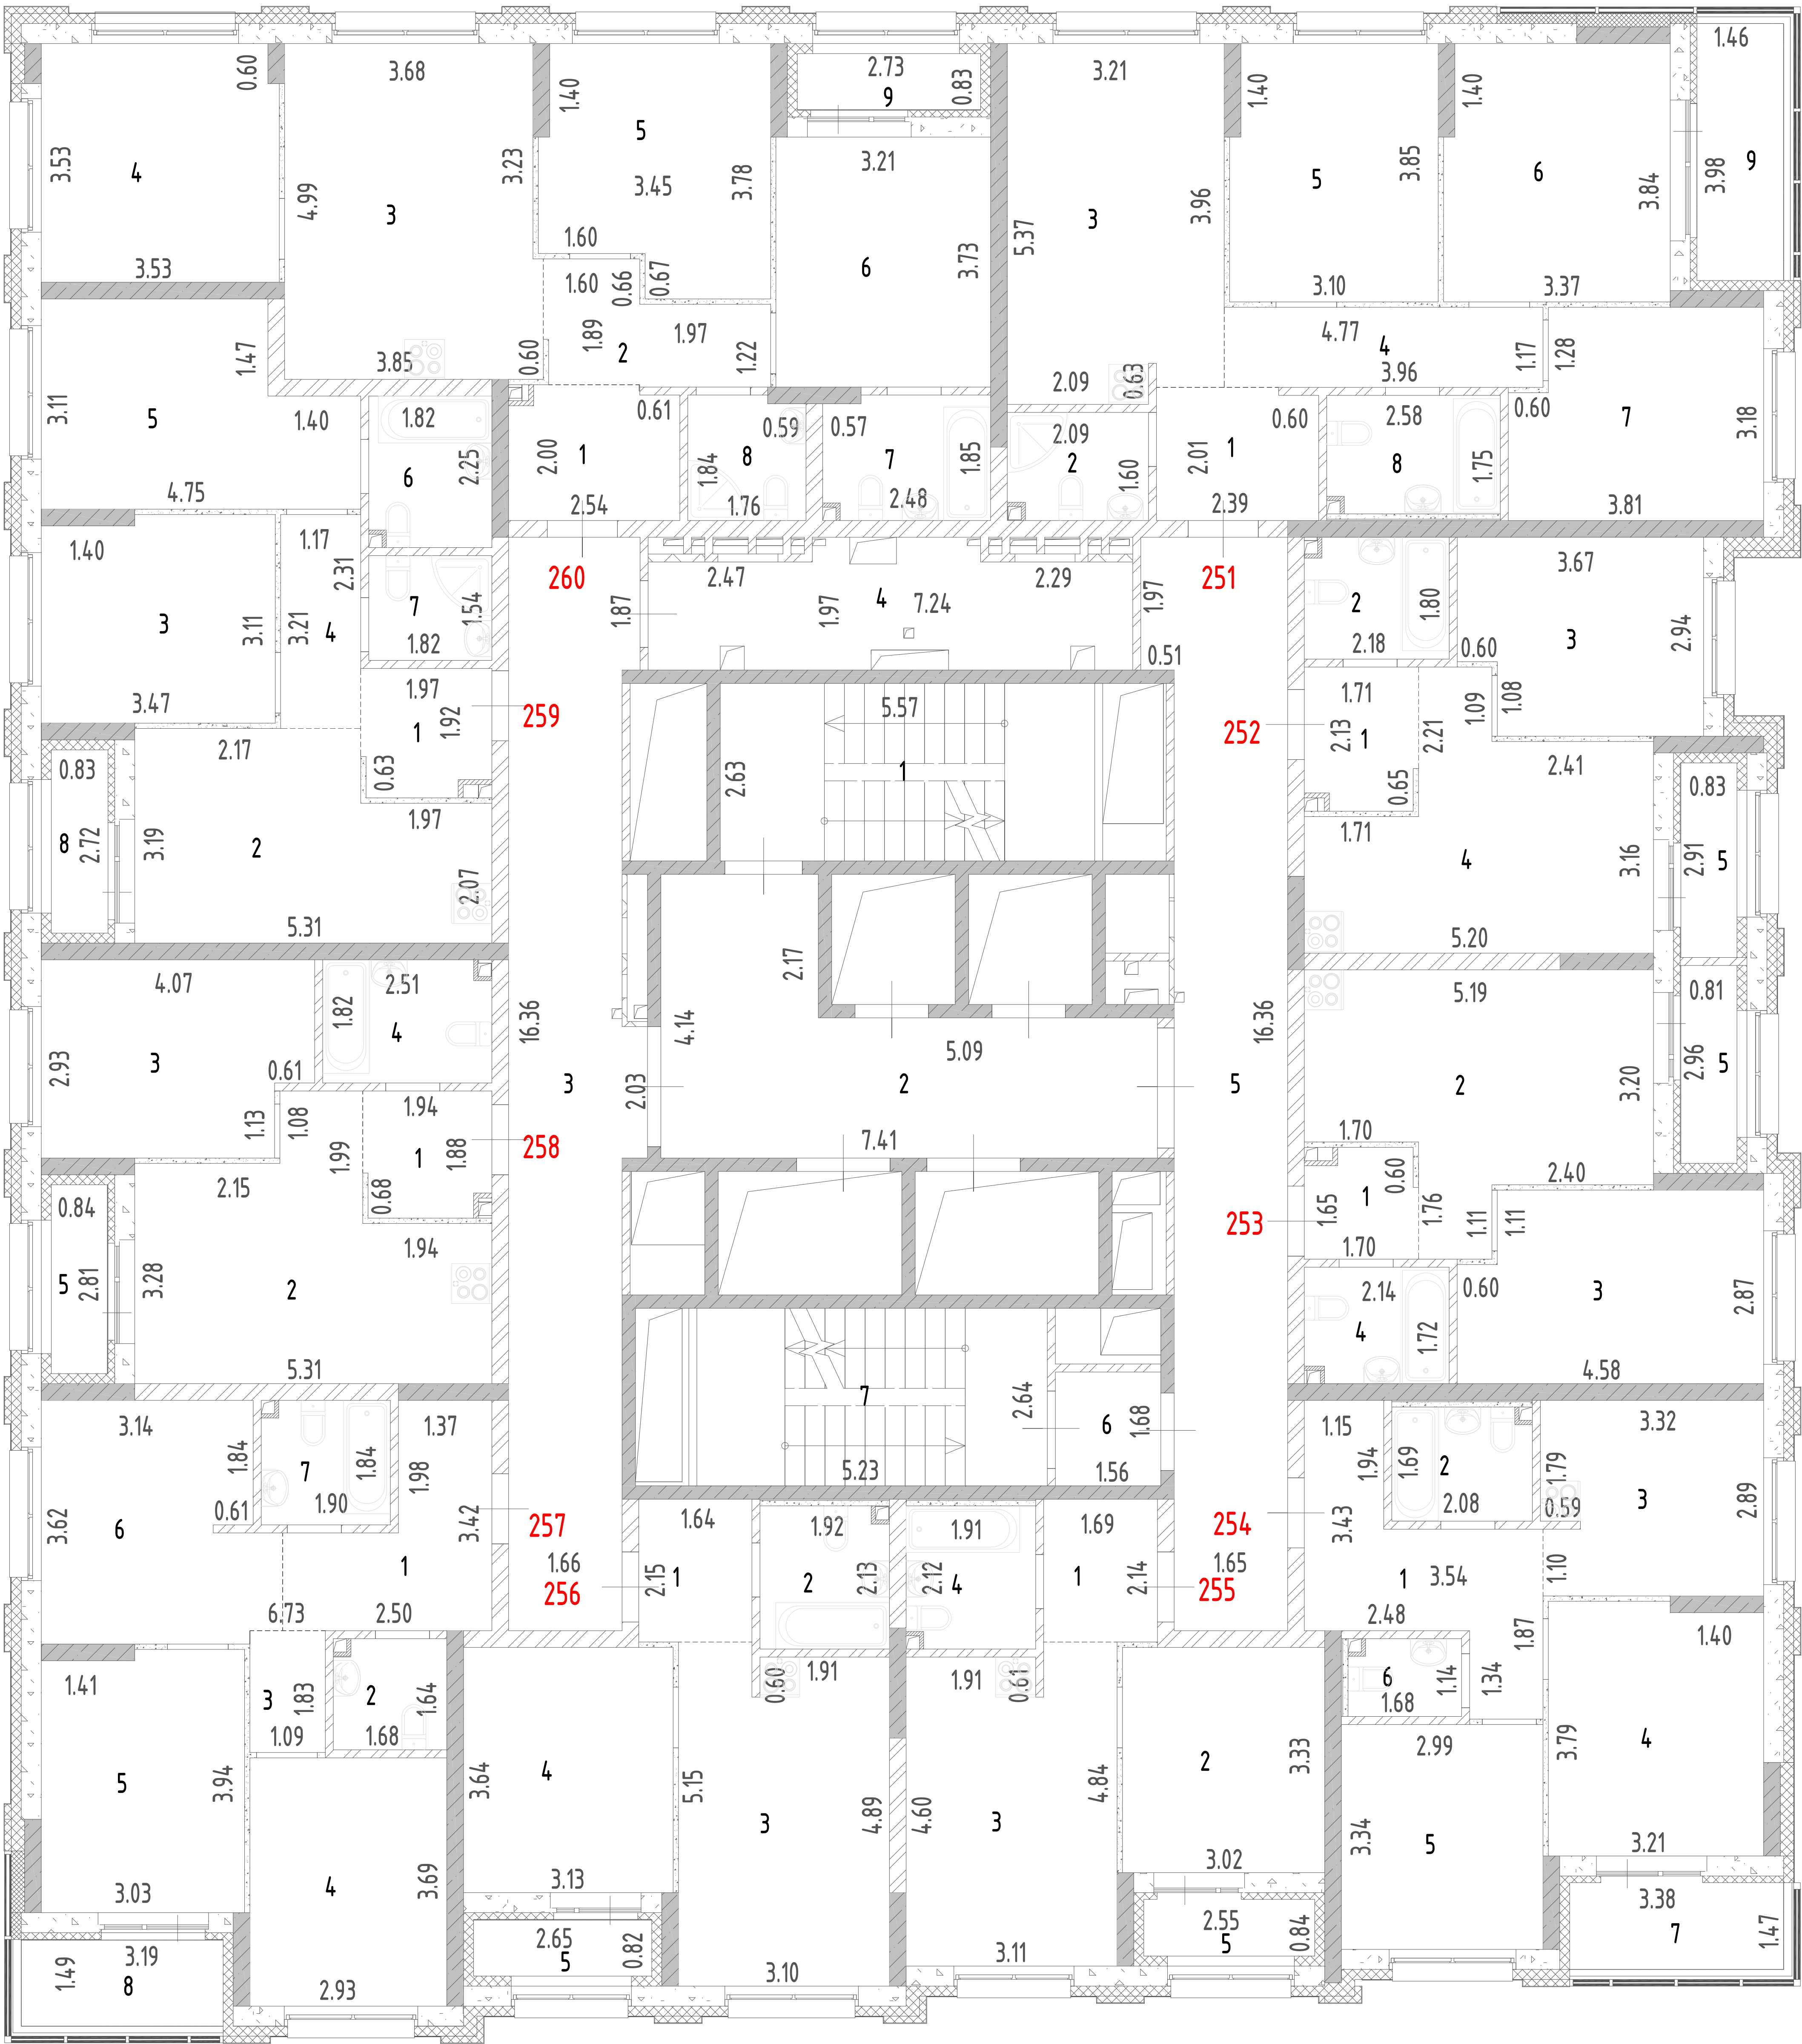


Лист №	План 27 этажа односекционного многоэтажного жилого дома со встроенными помещениями общественного назначения (№ 4.1.2 по ПЗУ), расположенного по адресу: Российская Федерация, Свердловская область, городской округ город Екатеринбург, город Екатеринбург, улица Михаила Ананьева, дом 4/2.		МАСШТАБ 1:200
ДАТА	ИСПОЛНИТЕЛИ	ФАМИЛИЯ, ИМЯ, ОТЧЕСТВО	ПОДПИСЬ
14.04.25 г.	ВЫПОЛНИЛ	ПОТАПОВ Л.П.	

План 28 этажа

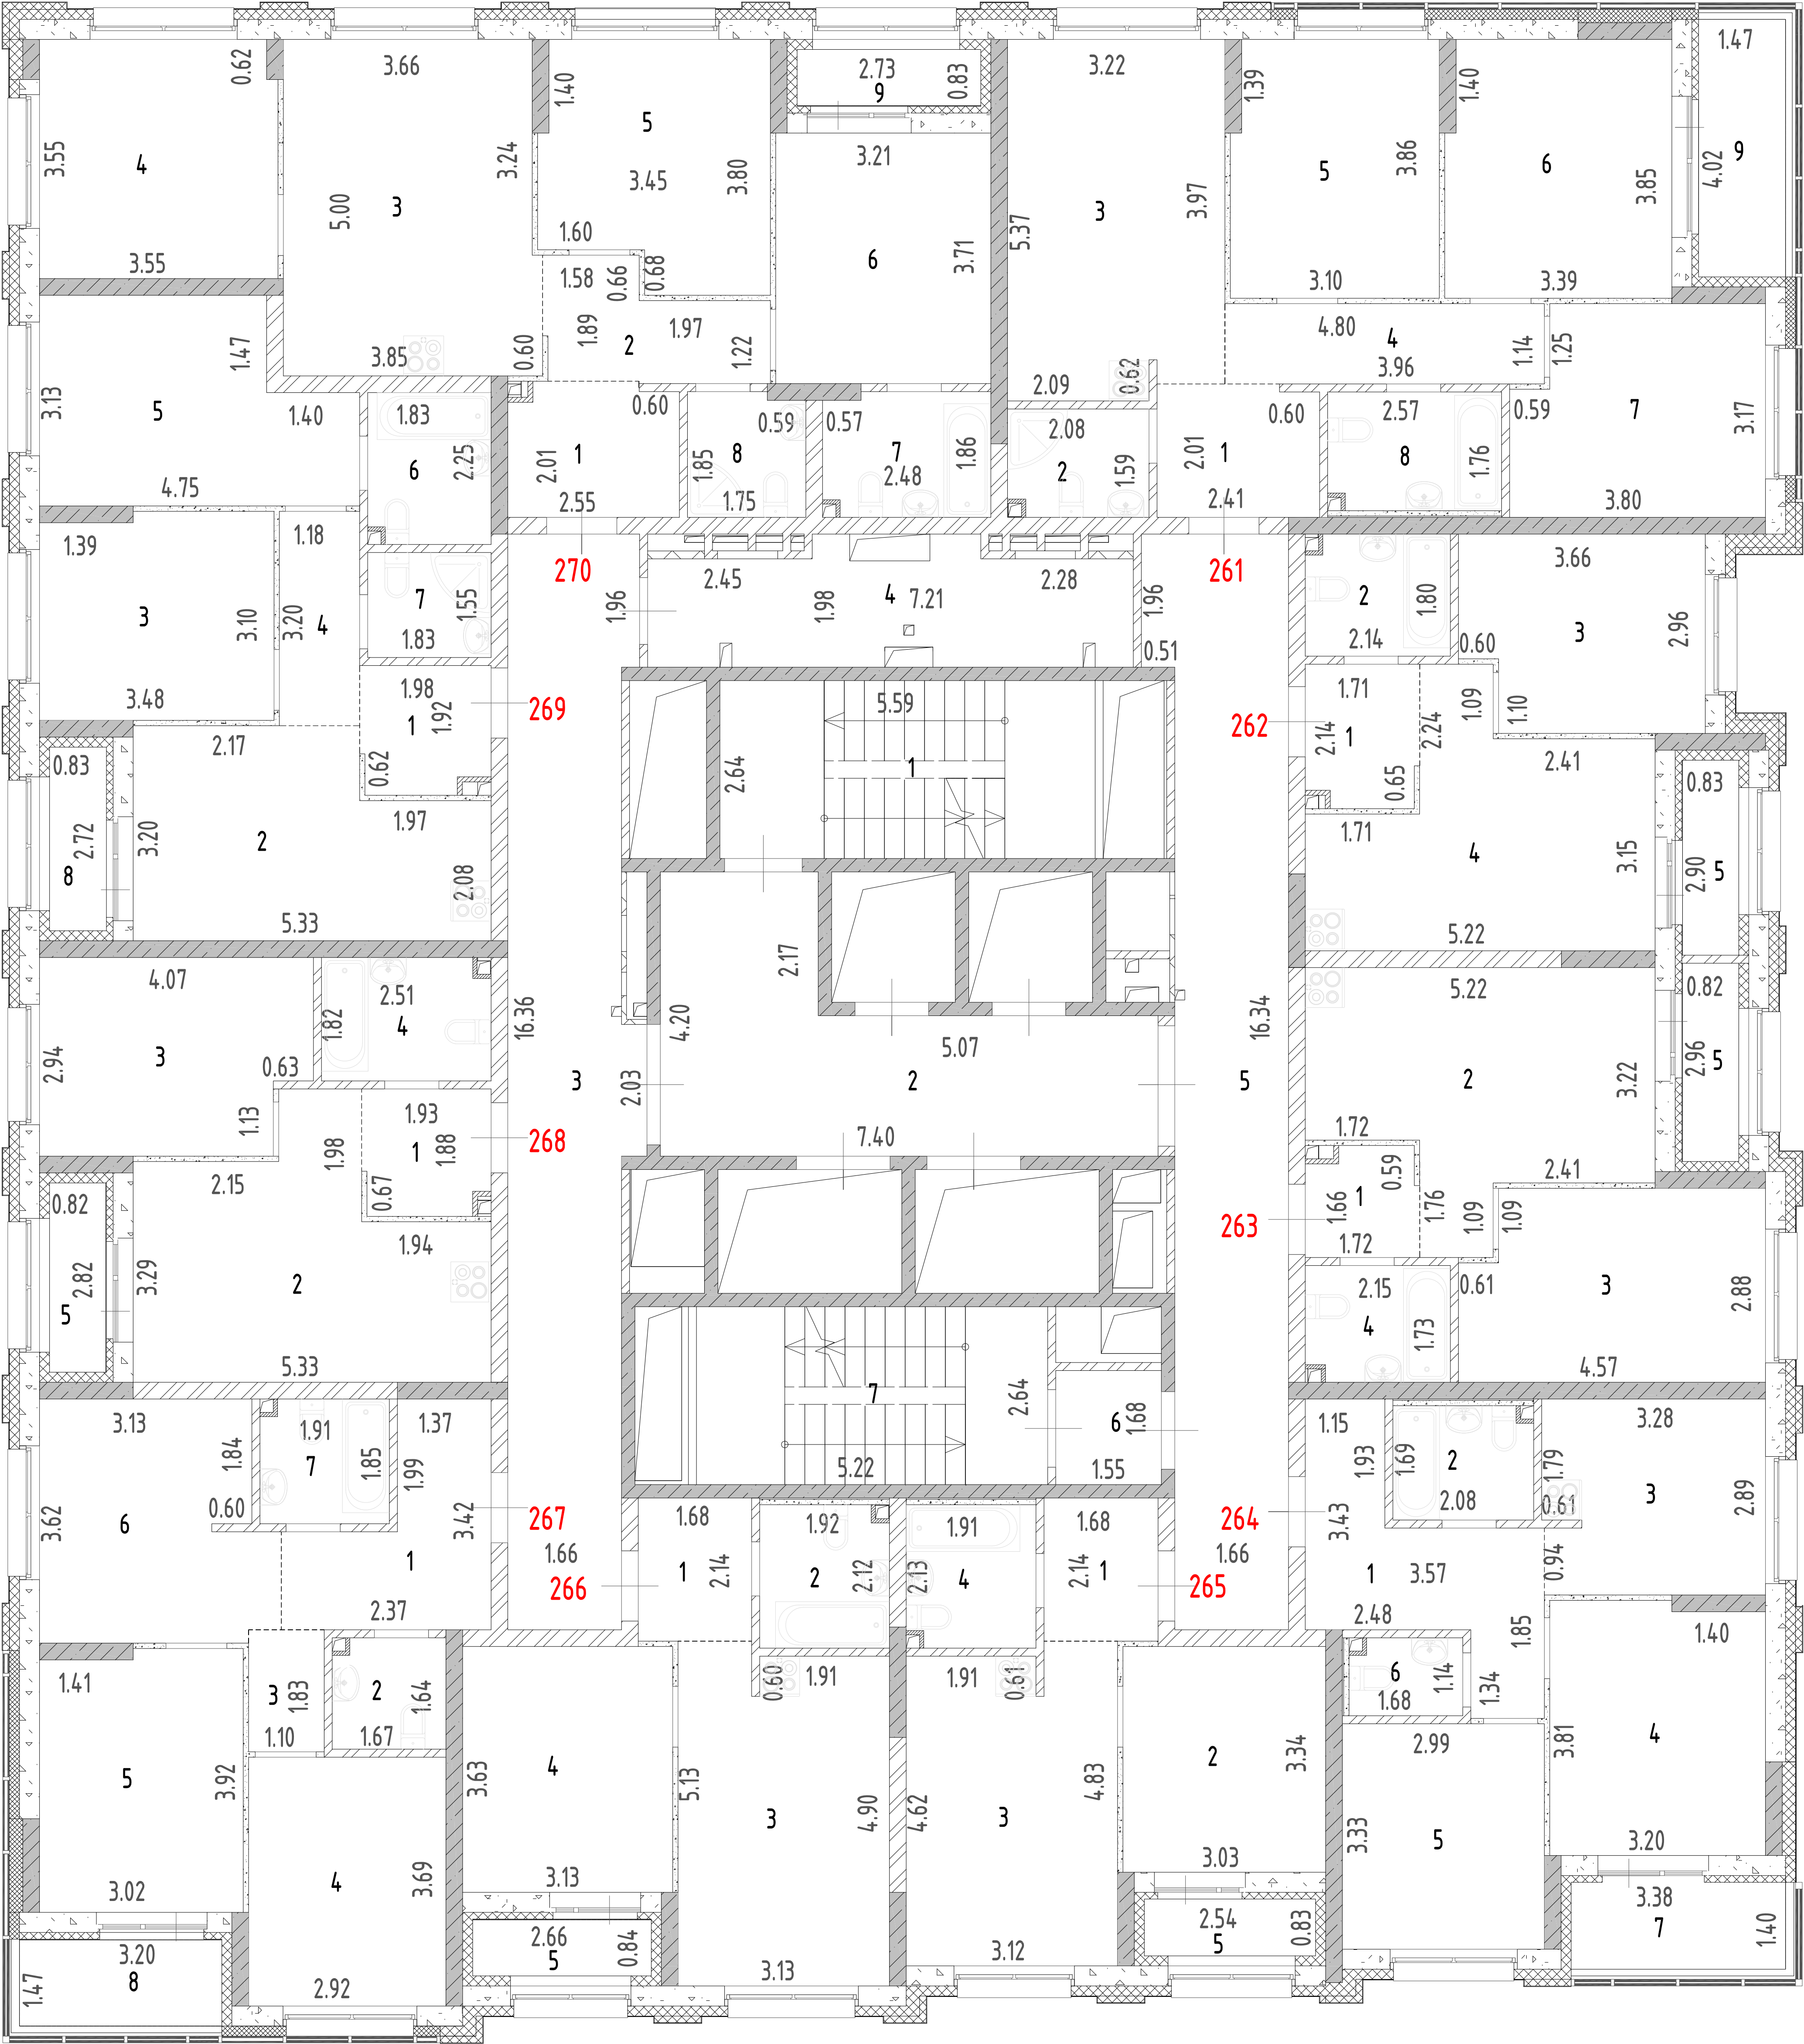

Лист №	План 28 этажа односекционного многоэтажного жилого дома со встроенными помещениями общественного назначения (№ 4.1.2 по ПЗУ), расположенного по адресу: Российская Федерация, Свердловская область, городской округ город Екатеринбург, город Екатеринбург, улица Михаила Ананьева, дом 4/2.		МАСШТАБ 1:200
ДАТА	ИСПОЛНИТЕЛИ	ФАМИЛИЯ, ИМЯ, ОТЧЕСТВО	ПОДПИСЬ
14.04.25 г.	ВЫПОЛНИЛ	ПОТАПОВ Л.П.	

План технического чердака

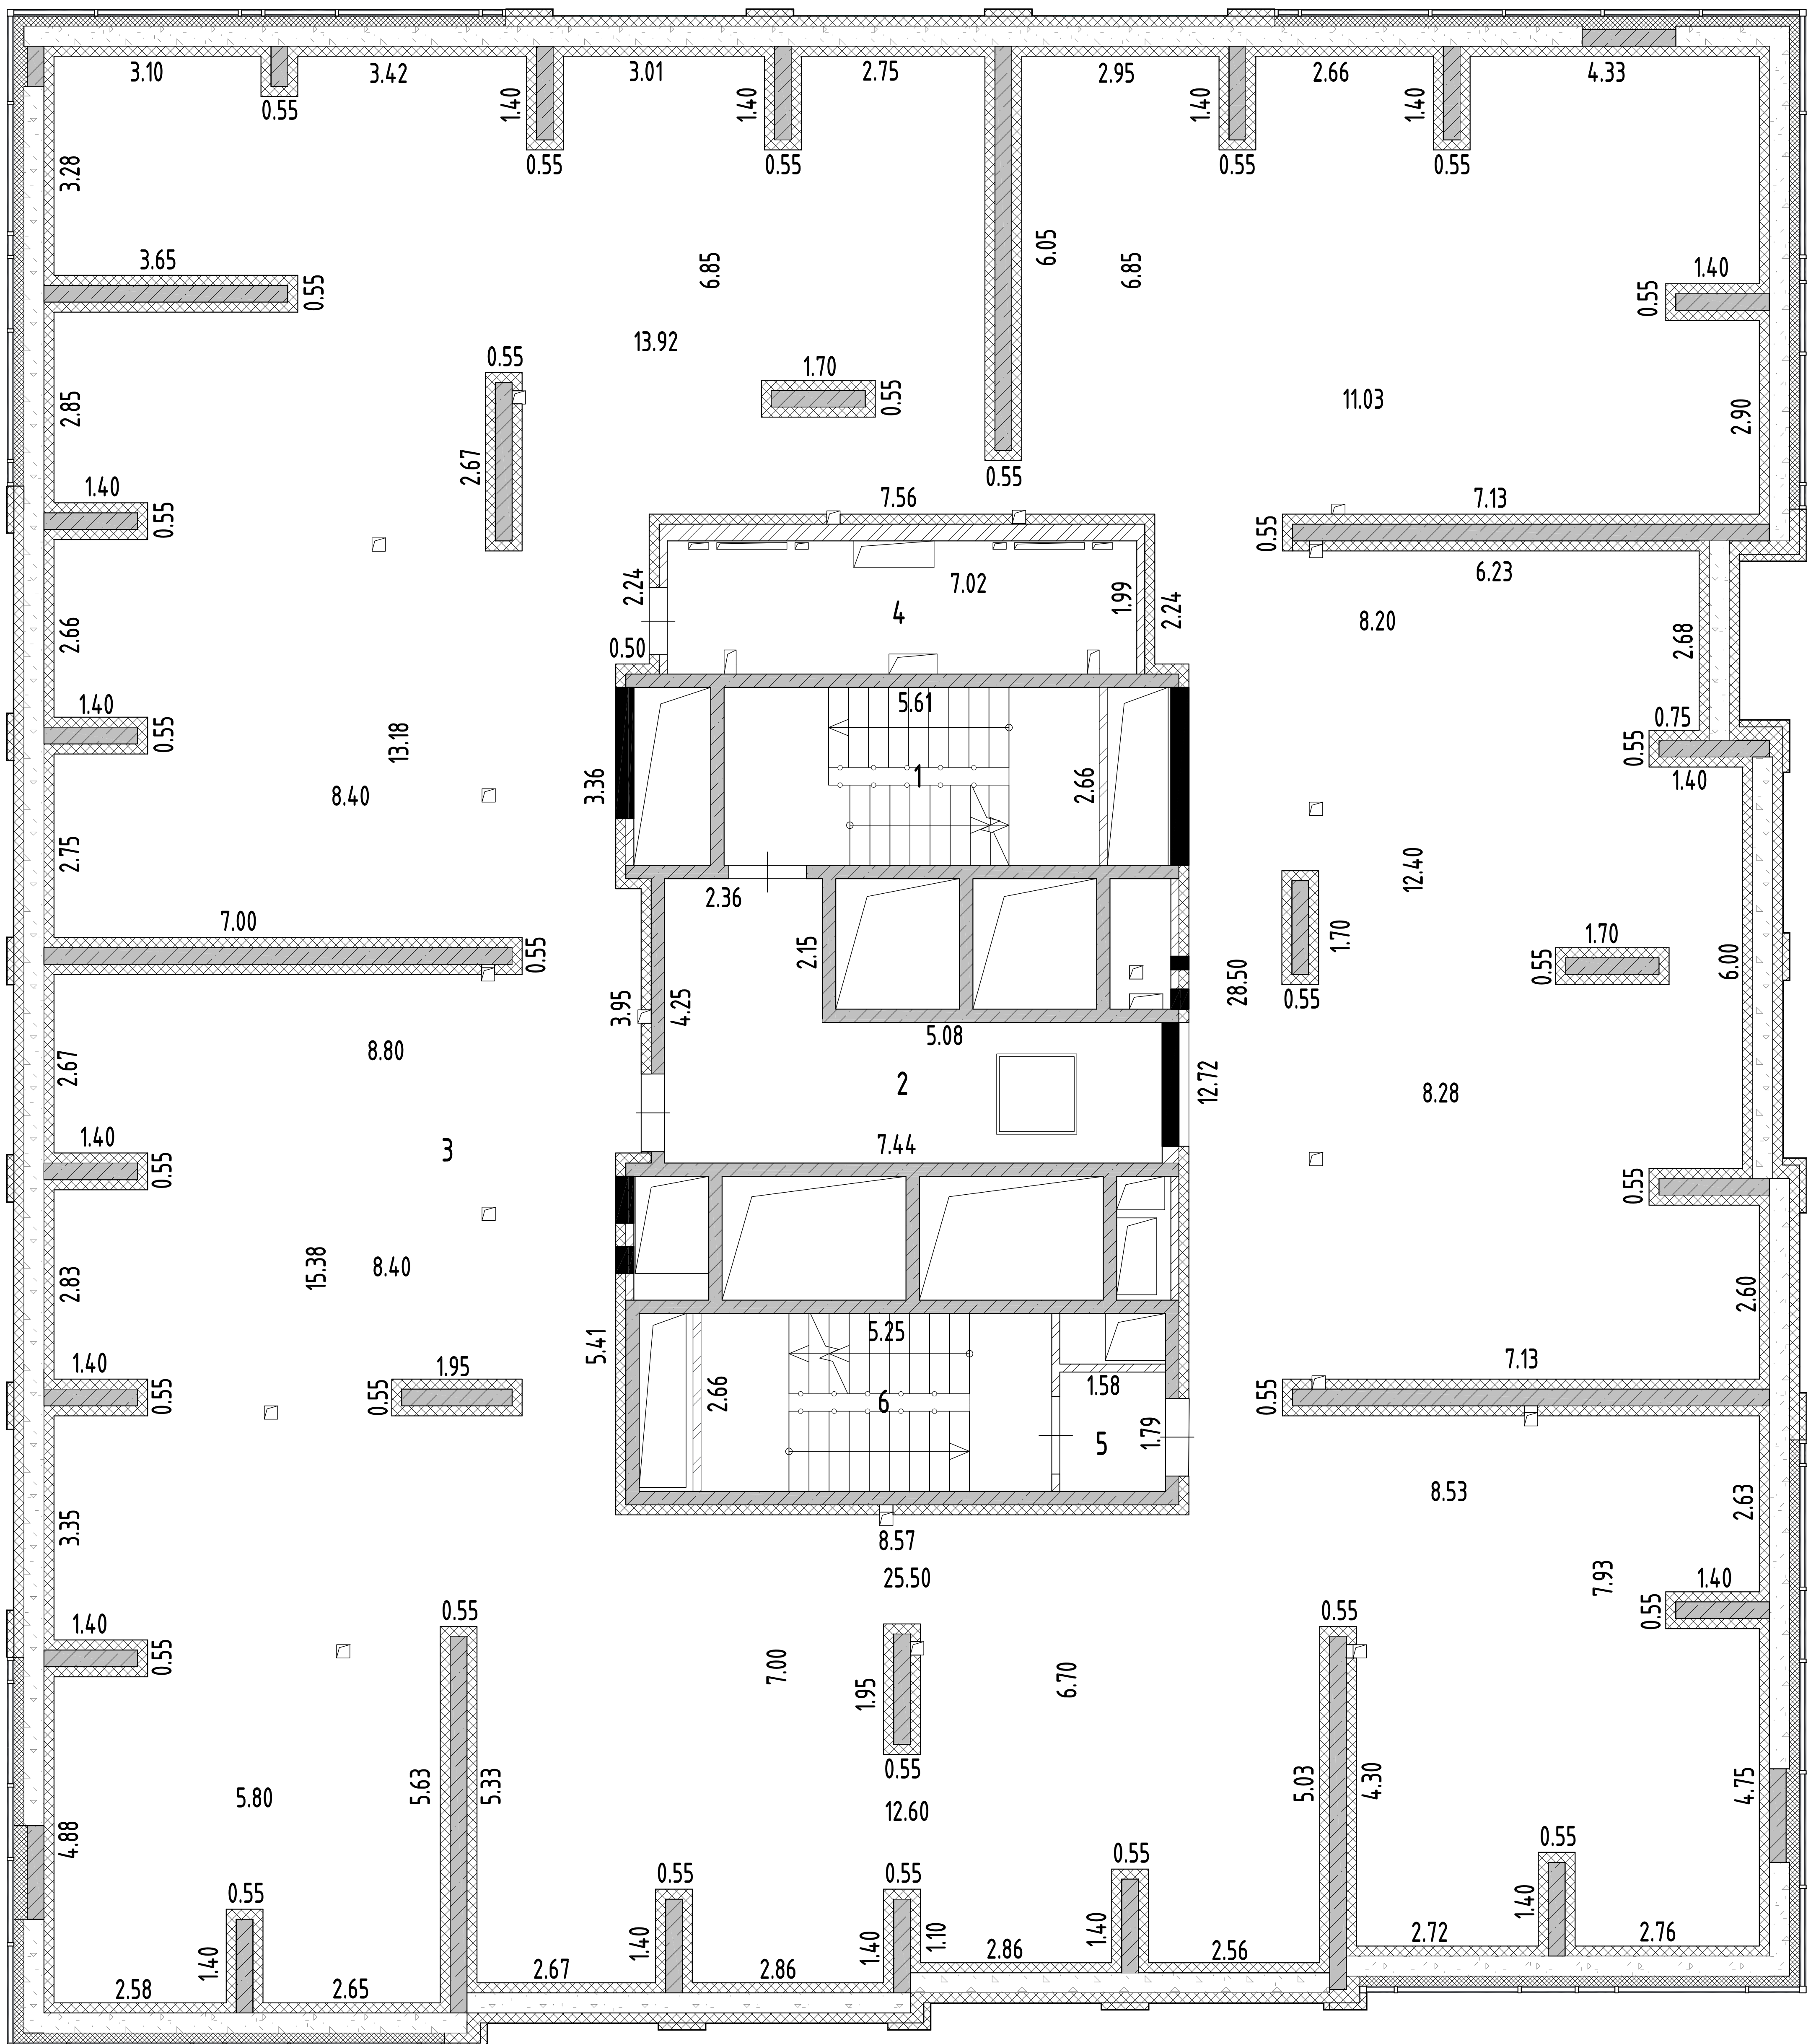

Лист №	План технического чердака односекционного многоэтажного жилого дома со встроенными помещениями общественного назначения (№ 4.1.2 по ПЗУ), расположенного по адресу: Российская Федерация, Свердловская область, городской округ город Екатеринбург, город Екатеринбург, улица Михаила Ананьева, дом 4/2.		МАСШТАБ 1:200
ДАТА	ИСПОЛНИТЕЛИ	ФАМИЛИЯ, ИМЯ, ОТЧЕСТВО	ПОДПИСЬ
14.04.25 г.	ВЫПОЛНИЛ	ПОТАПОВ Л.П.	

Экспликация к поэтажному плану жилого дома, расположенного по адресу:

Российская Федерация, Свердловская область, городской округ город Екатеринбург, город Екатеринбург, улица Михаила Ананьева, дом 4/2

Дата записи и листка по этажу	Этаж	№ жилого помещени я	№ по плану строен. комнат, кухни...	Назначение жилого помещения: комната кухня, коридор и т.п.	Общая площадь, кв.м, в том числе:			Фактическ ая площадь лоджии, балконов,	Площадь лоджии, балконов, террас, веранд с	Примечани я	Высота помещени я по внутренне му обмеру
					Общая	Жилая	Вспомогате льная				
	Эт аж	№ квартиры	№ помещения	Наименование помещения	Площадь	комната					
	2	1	1	прихожая	4,9		4,9				
			2	санузел	3,3		3,3				
			3	кухня	16,9		16,9				
			4	коридор	5,5		5,5				
			5	жилая комната	11,7	11,7					
			6	жилая комната	13,1	13,1					
			7	жилая комната	11,3	11,3					
			8	санузел	4,4		4,4				
			Итого по квартире 1		71,1	36,1	35,0				
				лоджия	3,0		3,0	3,0	1,5		
	2	2	1	прихожая	3,7		3,7				
			2	санузел	3,8		3,8				
			3	жилая комната	10,1	10,1					
			4	кухня	15,8		15,8				
			Итого по квартире 2		33,4	10,1	23,3				
				лоджия	2,5			2,5	1,3		
					0,0						
	2	3	1	прихожая	2,9		2,9				
			2	кухня	17,0		17,0				
			3	жилая комната	12,3	12,3					
			4	санузел	3,6		3,6				
			Итого по квартире 3		35,8	12,3	23,5				
				лоджия	2,6			2,6	1,3		
	2	4	1	прихожая	9,0		9,0				
			2	санузел	3,5		3,5				
			3	кухня	9,5		9,5				
			4	жилая комната	12,2	12,2					
			5	жилая комната	9,9	9,9					
			6	санузел	1,9		1,9				
			Итого по квартире 4		46,0	22,1	23,9				
				лоджия	2,4			2,4	1,2		
	2	5	1	прихожая	3,8		3,8				
			2	жилая комната	10,3	10,3					
			3	кухня	14,5		14,5				
			4	санузел	4,0		4,0				
			Итого по квартире 5		32,6	10,3	22,3				
				лоджия	2,3			2,3	1,2		
	2	6	1	прихожая	3,7		3,7				
			2	санузел	4,1		4,1				
			3	кухня	15,5		15,5				
			4	жилая комната	11,6	11,6					
			Итого по квартире 6		34,9	11,6	23,3				
				лоджия	2,3			2,3	1,2		
	2	7	1	прихожая	7,5		7,5				
			2	санузел	2,7		2,7				
			3	коридор	2,0		2,0				
			4	жилая комната	10,7	10,7					
			5	жилая комната	12,0	12,0					
			6	кухня	11,9		11,9				
			7	санузел	3,5		3,5				
			Итого по квартире 7		50,3	22,7	27,6				
				лоджия	2,3			2,3	1,2		
	2	8	1	прихожая	3,6		3,6				
			2	кухня	17,3		17,3				
			3	жилая комната	11,4	11,4					
			4	санузел	4,5		4,5				
			Итого по квартире 8		36,8	11,4	25,4				
				лоджия	2,5			2,5	1,3		
	2	9	1	прихожая	3,8		3,8				
			2	кухня	15,1		15,1				
			3	жилая комната	10,6	10,6					
			4	коридор	3,8		3,8				
			5	жилая комната	12,8	12,8					
			6	санузел	4,0		4,0				
			7	санузел	2,8		2,8				
			Итого по квартире 9		52,9	23,4	29,5				
				лоджия	2,5			2,5	1,3		
	2	10	1	прихожая	5,2		5,2				
			2	коридор	5,0		5,0				
			3	кухня	18,7		18,7				
			4	жилая комната	12,6	12,6					
			5	жилая комната	11,8	11,8					
			6	жилая комната	12,2	12,2					
			7	санузел	4,5		4,5				
			8	санузел	3,2		3,2				
			Итого по квартире 10		73,2	36,6	36,6				
				лоджия	2,5			2,5	1,3		
			ИТОГО по 2 этажу		467,0	196,6	270,4				
			ИТОГО по лоджиям 2 этажа					24,9	12,8		
	3	11	1	прихожая	4,9		4,9				
			2	санузел	3,2		3,2				
			3	кухня	16,9		16,9				
			4	коридор	5,4		5,4				
			5	жилая комната	11,7	11,7					
			6	жилая комната	13,2	13,2					
			7	жилая комната	11,2	11,2					
			8	санузел	4,4		4,4				
			Итого по квартире 11		70,9	36,1	34,8				
				лоджия	3,0			3,0	1,5		
	3	12	1	прихожая	3,8		3,8				
			2	санузел	3,8		3,8				
			3	жилая комната	10,1	10,1					
			4	кухня	15,8		15,8				
			Итого по квартире 12		33,5	10,1	23,4				
				лоджия	2,5			2,5	1,3		
					0,0						
	3	13	1	прихожая	2,9		2,9				
			2	кухня	17,1		17,1				
			3	жилая комната	12,2	12,2					

			4 санузел	3,6		3,6			
			Итого по квартире 13	35,8	12,2	23,6			
			лоджия	2,6			2,6	1,3	
3	14		1 прихожая	9,1		9,1			
			2 санузел	3,4		3,4			
			3 кухня	9,5		9,5			
			4 жилая комната	12,3	12,3				
			5 жилая комната	9,9	9,9				
			6 санузел	1,9		1,9			
			Итого по квартире 14	46,1	22,2	23,9			
			лоджия	2,4		2,4	2,4	1,2	
3	15		1 прихожая	3,8		3,8			
			2 жилая комната	10,2	10,2				
			3 кухня	14,4		14,4			
			4 санузел	4,0		4,0			
			Итого по квартире 15	32,4	10,2	22,2			
			лоджия	2,3			2,3	1,2	
3	16		1 прихожая	3,7		3,7			
			2 санузел	4,0		4,0			
			3 кухня	15,4		15,4			
			4 жилая комната	11,6	11,6				
			Итого по квартире 16	34,7	11,6	23,1			
			лоджия	2,3			2,3	1,2	
3	17		1 прихожая	7,4		7,4			
			2 санузел	2,7		2,7			
			3 коридор	2,0		2,0			
			4 жилая комната	10,7	10,7				
			5 жилая комната	11,9	11,9				
			6 кухня	11,9		11,9			
			7 санузел	3,4		3,4			
			Итого по квартире 17	50,0	22,6	27,4			
			лоджия	2,3		2,3	2,3	1,2	
3	18		1 прихожая	3,6		3,6			
			2 кухня	17,1		17,1			
			3 жилая комната	11,2	11,2				
			4 санузел	4,5		4,5			
			Итого по квартире 18	36,4	11,2	25,2			
			лоджия	2,5		2,5	2,5	1,3	
3	19		1 прихожая	3,8		3,8			
			2 кухня	15,0		15,0			
			3 жилая комната	10,4	10,4				
			4 коридор	3,8		3,8			
			5 жилая комната	12,8	12,8				
			6 санузел	4,0		4,0			
			7 санузел	2,8		2,8			
			Итого по квартире 19	52,6	23,2	29,4			
			лоджия	2,5		2,5	2,5	1,3	
3	20		1 прихожая	5,2		5,2			
			2 коридор	5,0		5,0			
			3 кухня	18,6		18,6			
			4 жилая комната	12,5	12,5				
			5 жилая комната	11,8	11,8				
			6 жилая комната	12,2	12,2				
			7 санузел	4,5		4,5			
			8 санузел	3,2		3,2			
			Итого по квартире 20	73,0	36,5	36,5			
			лоджия	2,5		2,5	2,5	1,3	
			ИТОГО по 3 этажу	465,4	195,9	269,5			
			ИТОГО по лоджиям 3 этажа				24,9	12,8	
4	21		1 прихожая	4,9		4,9			
			2 санузел	3,2		3,2			
			3 кухня	17,0		17,0			
			4 коридор	5,4		5,4			
			5 жилая комната	11,6	11,6				
			6 жилая комната	13,2	13,2				
			7 жилая комната	11,2	11,2				
			8 санузел	4,5		4,5			
			Итого по квартире 21	71,0	36,0	35,0			
			лоджия	3,0		3,0	3,0	1,5	
4	22		1 прихожая	3,7		3,7			
			2 санузел	3,8		3,8			
			3 жилая комната	10,2	10,2				
			4 кухня	15,9		15,9			
			Итого по квартире 22	33,6	10,2	23,4			
			лоджия	2,5			2,5	1,3	
4	23		1 прихожая	2,9		2,9			
			2 кухня	17,0		17,0			
			3 жилая комната	12,5	12,5				
			4 санузел	3,7		3,7			
			Итого по квартире 23	36,1	12,5	23,6			
			лоджия	2,6			2,6	1,3	
4	24		1 прихожая	9,1		9,1			
			2 санузел	3,5		3,5			
			3 кухня	9,5		9,5			
			4 жилая комната	12,2	12,2				
			5 жилая комната	9,9	9,9				
			6 санузел	1,9		1,9			
			Итого по квартире 24	46,1	22,1	24,0			
			лоджия	2,4		2,4	2,4	1,2	
4	25		1 прихожая	3,8		3,8			
			2 жилая комната	10,3	10,3				
			3 кухня	14,4		14,4			
			4 санузел	4,0		4,0			
			Итого по квартире 25	32,5	10,3	22,2			
			лоджия	2,3			2,3	1,2	
4	26		1 прихожая	3,8		3,8			
			2 санузел	4,0		4,0			
			3 кухня	15,5		15,5			
			4 жилая комната	11,5	11,5				
			Итого по квартире 26	34,8	11,5	23,3			
			лоджия	2,3			2,3	1,2	
4	27		1 прихожая	7,4		7,4			
			2 санузел	2,7		2,7			
			3 коридор	2,0		2,0			
			4 жилая комната	10,7	10,7				
			5 жилая комната	11,9	11,9				
			6 кухня	11,9		11,9			

			7 санузел	3,5		3,5			
			Итого по квартире 27	50,1	22,6	27,5			
			лоджия	2,3		2,3	2,3	1,2	
4	28		1 прихожая	3,7		3,7			
			2 кухня	17,2		17,2			
			3 жилая комната	11,2	11,2				
			4 санузел	4,5		4,5			
			Итого по квартире 28	36,6	11,2	25,4			
			лоджия	2,5		2,5	2,5	1,3	
4	29		1 прихожая	3,8		3,8			
			2 кухня	15,1		15,1			
			3 жилая комната	10,5	10,5				
			4 коридор	3,8		3,8			
			5 жилая комната	12,7	12,7				
			6 санузел	4,0		4,0			
			7 санузел	2,8		2,8			
			Итого по квартире 29	52,7	23,2	29,5			
			лоджия	2,5		2,5	2,5	1,3	
4	30		1 прихожая	5,2		5,2			
			2 коридор	5,0		5,0			
			3 кухня	18,7		18,7			
			4 жилая комната	12,5	12,5				
			5 жилая комната	11,7	11,7				
			6 жилая комната	12,2	12,2				
			7 санузел	4,5		4,5			
			8 санузел	3,2		3,2			
			Итого по квартире 30	73,0	36,4	36,6			
			лоджия	2,5		2,5	2,5	1,3	
			ИТОГО по 4 этажу	466,5	196,0	270,5			
			ИТОГО по лоджиям 4 этажа				24,9	12,8	
5	31		1 прихожая	4,9		4,9			
			2 санузел	3,3		3,3			
			3 кухня	16,8		16,8			
			4 коридор	5,4		5,4			
			5 жилая комната	11,7	11,7				
			6 жилая комната	13,2	13,2				
			7 жилая комната	11,3	11,3				
			8 санузел	4,5		4,5			
			Итого по квартире 31	71,1	36,2	34,9			
			лоджия	3,0		3,0	3,0	1,5	
5	32		1 прихожая	3,7		3,7			
			2 санузел	3,8		3,8			
			3 жилая комната	10,2	10,2				
			4 кухня	15,8		15,8			
			Итого по квартире 32	33,5	10,2	23,3			
			лоджия	2,5			2,5	1,3	
				0,0					
5	33		1 прихожая	2,9		2,9			
			2 кухня	17,0		17,0			
			3 жилая комната	12,4	12,4				
			4 санузел	3,6		3,6			
			Итого по квартире 33	35,9	12,4	23,5			
			лоджия	2,6			2,6	1,3	
5	34		1 прихожая	9,1		9,1			
			2 санузел	3,4		3,4			
			3 кухня	9,5		9,5			
			4 жилая комната	12,2	12,2				
			5 жилая комната	9,8	9,8				
			6 санузел	1,8		1,8			
			Итого по квартире 34	45,8	22,0	23,8			
			лоджия	2,4		2,4	2,4	1,2	
5	35		1 прихожая	3,8		3,8			
			2 жилая комната	10,3	10,3				
			3 кухня	14,5		14,5			
			4 санузел	4,0		4,0			
			Итого по квартире 35	32,6	10,3	22,3			
			лоджия	2,3			2,3	1,2	
5	36		1 прихожая	3,7		3,7			
			2 санузел	4,0		4,0			
			3 кухня	15,5		15,5			
			4 жилая комната	11,5	11,5				
			Итого по квартире 36	34,7	11,5	23,2			
			лоджия	2,3			2,3	1,2	
5	37		1 прихожая	7,4		7,4			
			2 санузел	2,7		2,7			
			3 коридор	2,0		2,0			
			4 жилая комната	10,7	10,7				
			5 жилая комната	11,9	11,9				
			6 кухня	11,9		11,9			
			7 санузел	3,4		3,4			
			Итого по квартире 37	50,0	22,6	27,4			
			лоджия	2,3		2,3	2,3	1,2	
5	38		1 прихожая	3,6		3,6			
			2 кухня	17,3		17,3			
			3 жилая комната	11,3	11,3				
			4 санузел	4,5		4,5			
			Итого по квартире 38	36,7	11,3	25,4			
			лоджия	2,5		2,5	2,5	1,3	
5	39		1 прихожая	3,8		3,8			
			2 кухня	15,1		15,1			
			3 жилая комната	10,5	10,5				
			4 коридор	3,8		3,8			
			5 жилая комната	12,7	12,7				
			6 санузел	4,0		4,0			
			7 санузел	2,8		2,8			
			Итого по квартире 39	52,7	23,2	29,5			
			лоджия	2,5		2,5	2,5	1,3	
5	40		1 прихожая	5,2		5,2			
			2 коридор	5,0		5,0			
			3 кухня	18,6		18,6			
			4 жилая комната	12,4	12,4				
			5 жилая комната	11,7	11,7				
			6 жилая комната	12,3	12,3				
			7 санузел	4,4		4,4			
			8 санузел	3,2		3,2			
			Итого по квартире 40	72,8	36,4	36,4			
			лоджия	2,5		2,5	2,5	1,3	
			ИТОГО по 5 этажу	465,8	196,1	269,7			
			ИТОГО по лоджиям 5 этажа				24,9	12,8	
6	41		1 прихожая	4,9		4,9			

			2 санузел	3,2		3,2			
			3 кухня	17,0		17,0			
			4 коридор	5,7		5,7			
			5 жилая комната	11,6	11,6				
			6 жилая комната	13,1	13,1				
			7 жилая комната	11,3	11,3				
			8 санузел	4,4		4,4			
			Итого по квартире 41	71,2	36,0	35,2			
			лоджия	3,1		3,1	3,1	1,6	
6	42		1 прихожая	3,7		3,7			
			2 санузел	3,8		3,8			
			3 жилая комната	10,2	10,2				
			4 кухня	15,8		15,8			
			Итого по квартире 42	33,5	10,2	23,3			
			лоджия	2,5			2,5	1,3	
				0,0					
6	43		1 прихожая	2,9		2,9			
			2 кухня	17,0		17,0			
			3 жилая комната	12,4	12,4				
			4 санузел	3,6		3,6			
			Итого по квартире 43	35,9	12,4	23,5			
			лоджия	2,6			2,6	1,3	
6	44		1 прихожая	9,1		9,1			
			2 санузел	3,4		3,4			
			3 кухня	9,5		9,5			
			4 жилая комната	12,3	12,3				
			5 жилая комната	9,9	9,9				
			6 санузел	1,8		1,8			
			Итого по квартире 44	46,0	22,2	23,8			
			лоджия	2,5		2,5	2,5	1,3	
6	45		1 прихожая	3,8		3,8			
			2 жилая комната	10,3	10,3				
			3 кухня	14,6		14,6			
			4 санузел	4,0		4,0			
			Итого по квартире 45	32,7	10,3	22,4			
			лоджия	2,3			2,3	1,2	
6	46		1 прихожая	3,7		3,7			
			2 санузел	4,0		4,0			
			3 кухня	15,5		15,5			
			4 жилая комната	11,6	11,6				
			Итого по квартире 46	34,8	11,6	23,2			
			лоджия	2,3			2,3	1,2	
6	47		1 прихожая	7,4		7,4			
			2 санузел	2,7		2,7			
			3 коридор	2,0		2,0			
			4 жилая комната	10,7	10,7				
			5 жилая комната	12,0	12,0				
			6 кухня	11,9		11,9			
			7 санузел	3,4		3,4			
			Итого по квартире 47	50,1	22,7	27,4			
			лоджия	2,3		2,3	2,3	1,2	
6	48		1 прихожая	3,6		3,6			
			2 кухня	17,4		17,4			
			3 жилая комната	11,3	11,3				
			4 санузел	4,5		4,5			
			Итого по квартире 48	36,8	11,3	25,5			
			лоджия	2,5		2,5	2,5	1,3	
6	49		1 прихожая	3,8		3,8			
			2 кухня	15,1		15,1			
			3 жилая комната	10,6	10,6				
			4 коридор	3,8		3,8			
			5 жилая комната	12,8	12,8				
			6 санузел	4,0		4,0			
			7 санузел	2,8		2,8			
			Итого по квартире 49	52,9	23,4	29,5			
			лоджия	2,5		2,5	2,5	1,3	
6	50		1 прихожая	5,2		5,2			
			2 коридор	5,0		5,0			
			3 кухня	18,7		18,7			
			4 жилая комната	12,6	12,6				
			5 жилая комната	11,8	11,8				
			6 жилая комната	12,2	12,2				
			7 санузел	4,5		4,5			
			8 санузел	3,2		3,2			
			Итого по квартире 50	73,2	36,6	36,6			
			лоджия	2,4		2,4	2,4	1,2	
			ИТОГО по 6 этажу	467,1	196,7	270,4			
			ИТОГО по лоджиям 6 этажа				25,0	12,9	
7	51		1 прихожая	4,8		4,8			
			2 санузел	3,3		3,3			
			3 кухня	16,9		16,9			
			4 коридор	5,8		5,8			
			5 жилая комната	11,7	11,7				
			6 жилая комната	13,1	13,1				
			7 жилая комната	11,3	11,3				
			8 санузел	4,4		4,4			
			Итого по квартире 51	71,3	36,1	35,2			
			лоджия	3,0		3,0	3,0	1,5	
7	52		1 прихожая	3,7		3,7			
			2 санузел	3,8		3,8			
			3 жилая комната	10,1	10,1				
			4 кухня	15,9		15,9			
			Итого по квартире 52	33,5	10,1	23,4			
			лоджия	2,5			2,5	1,3	
				0,0					
7	53		1 прихожая	2,9		2,9			
			2 кухня	16,9		16,9			
			3 жилая комната	12,5	12,5				
			4 санузел	3,6		3,6			
			Итого по квартире 53	35,9	12,5	23,4			
			лоджия	2,5			2,5	1,3	
7	54		1 прихожая	9,1		9,1			
			2 санузел	3,4		3,4			
			3 кухня	9,6		9,6			
			4 жилая комната	12,3	12,3				
			5 жилая комната	9,9	9,9				
			6 санузел	1,8		1,8			
			Итого по квартире 54	46,1	22,2	23,9			
			лоджия	2,5		2,5	2,5	1,3	

7	55	1 прихожая	3,8		3,8			
		2 жилая комната	10,2	10,2				
		3 кухня	14,6		14,6			
		4 санузел	4,0		4,0			
		Итого по квартире 55	32,6	10,2	22,4			
		лоджия	2,3			2,3	1,2	
7	56	1 прихожая	3,7		3,7			
		2 санузел	4,0		4,0			
		3 кухня	15,5		15,5			
		4 жилая комната	11,6	11,6				
		Итого по квартире 56	34,8	11,6	23,2			
		лоджия	2,3			2,3	1,2	
7	57	1 прихожая	7,4		7,4			
		2 санузел	2,7		2,7			
		3 коридор	2,0		2,0			
		4 жилая комната	10,8	10,8				
		5 жилая комната	11,9	11,9				
		6 кухня	11,9		11,9			
		7 санузел	3,4		3,4			
		Итого по квартире 57	50,1	22,7	27,4			
		лоджия	2,3		2,3	2,3	1,2	
7	58	1 прихожая	3,7		3,7			
		2 кухня	17,3		17,3			
		3 жилая комната	11,2	11,2				
		4 санузел	4,5		4,5			
		Итого по квартире 58	36,7	11,2	25,5			
		лоджия	2,5		2,5	2,5	1,3	
7	59	1 прихожая	3,9		3,9			
		2 кухня	15,1		15,1			
		3 жилая комната	10,5	10,5				
		4 коридор	3,8		3,8			
		5 жилая комната	12,8	12,8				
		6 санузел	4,0		4,0			
		7 санузел	2,8		2,8			
		Итого по квартире 59	52,9	23,3	29,6			
		лоджия	2,5		2,5	2,5	1,3	
7	60	1 прихожая	5,2		5,2			
		2 коридор	5,0		5,0			
		3 кухня	18,7		18,7			
		4 жилая комната	12,6	12,6				
		5 жилая комната	11,8	11,8				
		6 жилая комната	12,2	12,2				
		7 санузел	4,4		4,4			
		8 санузел	3,2		3,2			
		Итого по квартире 60	73,1	36,6	36,5			
		лоджия	2,5		2,5	2,5	1,3	
		ИТОГО по 7 этажу	467,0	196,5	270,5			
		ИТОГО по лоджиям 7 этажа				24,9	12,9	
8	61	1 прихожая	4,9		4,9			
		2 санузел	3,2		3,2			
		3 кухня	16,9		16,9			
		4 коридор	5,5		5,5			
		5 жилая комната	11,7	11,7				
		6 жилая комната	13,2	13,2				
		7 жилая комната	11,2	11,2				
		8 санузел	4,5		4,5			
		Итого по квартире 61	71,1	36,1	35,0			
		лоджия	6,2		6,2	6,2	3,1	
8	62	1 прихожая	3,8		3,8			
		2 санузел	3,8		3,8			
		3 жилая комната	10,1	10,1				
		4 кухня	15,9		15,9			
		Итого по квартире 62	33,6	10,1	23,5			
		лоджия	2,5		2,5	2,5	1,3	
8	63	1 прихожая	2,9		2,9			
		2 кухня	17,0		17,0			
		3 жилая комната	12,5	12,5				
		4 санузел	3,6		3,6			
		Итого по квартире 63	36,0	12,5	23,5			
		лоджия	2,5		2,5	2,5	1,3	
8	64	1 прихожая	9,1		9,1			
		2 санузел	3,4		3,4			
		3 кухня	9,5		9,5			
		4 жилая комната	12,3	12,3				
		5 жилая комната	9,9	9,9				
		6 санузел	1,8		1,8			
		Итого по квартире 64	46,0	22,2	23,8			
		лоджия	2,4		2,4	2,4	1,2	
8	65	1 прихожая	3,8		3,8			
		2 жилая комната	10,2	10,2				
		3 кухня	14,5		14,5			
		4 санузел	4,0		4,0			
		Итого по квартире 65	32,5	10,2	22,3			
		лоджия	2,3		2,3	2,3	1,2	
8	66	1 прихожая	3,7		3,7			
		2 санузел	4,0		4,0			
		3 кухня	15,5		15,5			
		4 жилая комната	11,7	11,7				
		Итого по квартире 66	34,9	11,7	23,2			
		лоджия	2,3		2,3	2,3	1,2	
8	67	1 прихожая	7,4		7,4			
		2 санузел	2,7		2,7			
		3 коридор	2,0		2,0			
		4 жилая комната	10,8	10,8				
		5 жилая комната	12,0	12,0				
		6 кухня	12,0		12,0			
		7 санузел	3,4		3,4			
		Итого по квартире 67	50,3	22,8	27,5			
		лоджия	4,8		4,8	4,8	2,4	
8	68	1 прихожая	3,7		3,7			
		2 кухня	17,3		17,3			
		3 жилая комната	11,3	11,3				
		4 санузел	4,5		4,5			
		Итого по квартире 68	36,8	11,3	25,5			
		лоджия	2,5		2,5	2,5	1,3	
8	69	1 прихожая	3,8		3,8			

			2 кухня	15,2		15,2			
			3 жилая комната	10,5	10,5				
			4 коридор	3,7		3,7			
			5 жилая комната	12,8	12,8				
			6 санузел	4,0		4,0			
			7 санузел	2,8		2,8			
			Итого по квартире 69	52,8	23,3	29,5			
			лоджия	2,4		2,4	2,4	1,2	
	8	70	1 прихожая	5,2		5,2			
			2 коридор	5,0		5,0			
			3 кухня	18,6		18,6			
			4 жилая комната	12,5	12,5				
			5 жилая комната	11,6	11,6				
			6 жилая комната	12,2	12,2				
			7 санузел	4,5		4,5			
			8 санузел	3,1		3,1			
			Итого по квартире 70	72,7	36,3	36,4			
			лоджия	2,5		2,5	2,5	1,3	
			ИТОГО по 8 этажу	466,7	196,5	270,2			
			ИТОГО по лоджиям 8 этажа				30,4	15,5	
	9	71	1 прихожая	5,0		5,0			
			2 санузел	3,2		3,2			
			3 кухня	16,9		16,9			
			4 коридор	5,5		5,5			
			5 жилая комната	11,5	11,5				
			6 жилая комната	13,1	13,1				
			7 жилая комната	11,2	11,2				
			8 санузел	4,5		4,5			
			Итого по квартире 71	70,9	35,8	35,1			
			лоджия	6,2		6,2	6,2	3,1	
	9	72	1 прихожая	3,8		3,8			
			2 санузел	3,8		3,8			
			3 жилая комната	10,2	10,2				
			4 кухня	15,9		15,9			
			Итого по квартире 72	33,7	10,2	23,5			
			лоджия	2,6			2,6	1,3	
				0,0					
	9	73	1 прихожая	2,9		2,9			
			2 кухня	17,0		17,0			
			3 жилая комната	12,4	12,4				
			4 санузел	3,6		3,6			
			Итого по квартире 73	35,9	12,4	23,5			
			лоджия	2,6			2,6	1,3	
	9	74	1 прихожая	9,0		9,0			
			2 санузел	3,4		3,4			
			3 кухня	9,5		9,5			
			4 жилая комната	12,2	12,2				
			5 жилая комната	9,9	9,9				
			6 санузел	1,9		1,9			
			Итого по квартире 74	45,9	22,1	23,8			
			лоджия	2,4		2,4	2,4	1,2	
	9	75	1 прихожая	3,8		3,8			
			2 жилая комната	10,4	10,4				
			3 кухня	14,5		14,5			
			4 санузел	4,0		4,0			
			Итого по квартире 75	32,7	10,4	22,3			
			лоджия	2,3			2,3	1,2	
	9	76	1 прихожая	3,7		3,7			
			2 санузел	4,0		4,0			
			3 кухня	15,5		15,5			
			4 жилая комната	11,6	11,6				
			Итого по квартире 76	34,8	11,6	23,2			
			лоджия	2,4			2,4	1,2	
	9	77	1 прихожая	7,4		7,4			
			2 санузел	2,7		2,7			
			3 коридор	2,0		2,0			
			4 жилая комната	10,7	10,7				
			5 жилая комната	12,0	12,0				
			6 кухня	12,0		12,0			
			7 санузел	3,4		3,4			
			Итого по квартире 77	50,2	22,7	27,5			
			лоджия	5,0		5,0	5,0	2,5	
	9	78	1 прихожая	3,7		3,7			
			2 кухня	17,3		17,3			
			3 жилая комната	11,3	11,3				
			4 санузел	4,5		4,5			
			Итого по квартире 78	36,8	11,3	25,5			
			лоджия	2,5		2,5	2,5	1,3	
	9	79	1 прихожая	3,8		3,8			
			2 кухня	15,0		15,0			
			3 жилая комната	10,5	10,5				
			4 коридор	3,7		3,7			
			5 жилая комната	12,8	12,8				
			6 санузел	4,0		4,0			
			7 санузел	2,8		2,8			
			Итого по квартире 79	52,6	23,3	29,3			
			лоджия	2,4		2,4	2,4	1,2	
	9	80	1 прихожая	5,2		5,2			
			2 коридор	5,0		5,0			
			3 кухня	18,8		18,8			
			4 жилая комната	12,5	12,5				
			5 жилая комната	11,8	11,8				
			6 жилая комната	12,2	12,2				
			7 санузел	4,5		4,5			
			8 санузел	3,2		3,2			
			Итого по квартире 80	73,2	36,5	36,7			
			лоджия	2,5		2,5	2,5	1,3	
			ИТОГО по 9 этажу	466,7	196,3	270,4			
			ИТОГО по лоджиям 9 этажа				30,9	15,6	
	10	81	1 прихожая	4,9		4,9			
			2 санузел	3,2		3,2			
			3 кухня	17,0		17,0			
			4 коридор	5,5		5,5			
			5 жилая комната	11,6	11,6				
			6 жилая комната	13,2	13,2				
			7 жилая комната	11,2	11,2				
			8 санузел	4,4		4,4			
			Итого по квартире 81	71,0	36,0	35,0			
			лоджия	6,2		6,2	6,2	3,1	
	10	82	1 прихожая	3,8		3,8			
			2 санузел	3,8		3,8			

			3	жилая комната	10,1	10,1				
			4	кухня	16,0		16,0			
			Итого по квартире 82		33,7	10,1	23,6			
				лоджия	2,6			2,6	1,3	
					0,0					
10	83		1	прихожая	2,9		2,9			
			2	кухня	17,1		17,1			
			3	жилая комната	12,4	12,4				
			4	санузел	3,7		3,7			
			Итого по квартире 83		36,1	12,4	23,7			
				лоджия	2,6			2,6	1,3	
10	84		1	прихожая	9,2		9,2			
			2	санузел	3,4		3,4			
			3	кухня	9,5		9,5			
			4	жилая комната	12,3	12,3				
			5	жилая комната	9,9	9,9				
			6	санузел	1,8		1,8			
			Итого по квартире 84		46,1	22,2	23,9			
				лоджия	2,5			2,5	2,5	1,3
10	85		1	прихожая	3,8		3,8			
			2	жилая комната	10,4	10,4				
			3	кухня	14,6		14,6			
			4	санузел	4,0		4,0			
			Итого по квартире 85		32,8	10,4	22,4			
				лоджия	2,3			2,3	1,2	
10	86		1	прихожая	3,8		3,8			
			2	санузел	4,0		4,0			
			3	кухня	15,5		15,5			
			4	жилая комната	11,6	11,6				
			Итого по квартире 86		34,9	11,6	23,3			
				лоджия	2,4			2,4	1,2	
10	87		1	прихожая	7,5		7,5			
			2	санузел	2,7		2,7			
			3	коридор	2,0		2,0			
			4	жилая комната	10,8	10,8				
			5	жилая комната	12,0	12,0				
			6	кухня	11,9		11,9			
			7	санузел	3,4		3,4			
			Итого по квартире 87		50,3	22,8	27,5			
				лоджия	4,9			4,9	4,9	2,5
10	88		1	прихожая	3,7		3,7			
			2	кухня	17,2		17,2			
			3	жилая комната	11,3	11,3				
			4	санузел	4,5		4,5			
			Итого по квартире 88		36,7	11,3	25,4			
				лоджия	2,5			2,5	2,5	1,3
10	89		1	прихожая	3,9		3,9			
			2	кухня	15,2		15,2			
			3	жилая комната	10,5	10,5				
			4	коридор	3,8		3,8			
			5	жилая комната	12,9	12,9				
			6	санузел	4,0		4,0			
			7	санузел	2,8		2,8			
			Итого по квартире 89		53,1	23,4	29,7			
				лоджия	2,4			2,4	2,4	1,2
10	90		1	прихожая	5,2		5,2			
			2	коридор	5,0		5,0			
			3	кухня	18,8		18,8			
			4	жилая комната	12,5	12,5				
			5	жилая комната	11,8	11,8				
			6	жилая комната	12,2	12,2				
			7	санузел	4,5		4,5			
			8	санузел	3,2		3,2			
			Итого по квартире 90		73,2	36,5	36,7			
				лоджия	2,5			2,5	2,5	1,3
			ИТОГО по 10 этажу		467,9	196,7	271,2	2,5	1,3	
			ИТОГО по лоджиям 10 этажа					30,9	15,7	
11	91		1	прихожая	4,9		4,9			
			2	санузел	3,3		3,3			
			3	кухня	16,9		16,9			
			4	коридор	5,4		5,4			
			5	жилая комната	11,7	11,7				
			6	жилая комната	13,2	13,2				
			7	жилая комната	11,3	11,3				
			8	санузел	4,4		4,4			
			Итого по квартире 91		71,1	36,2	34,9			
				лоджия	6,2			6,2	6,2	3,1
11	92		1	прихожая	3,6		3,6			
			2	санузел	3,8		3,8			
			3	жилая комната	10,2	10,2				
			4	кухня	15,9		15,9			
			Итого по квартире 92		33,5	10,2	23,3			
				лоджия	2,5			2,5	1,3	
					0,0					
11	93		1	прихожая	2,9		2,9			
			2	кухня	17,0		17,0			
			3	жилая комната	12,4	12,4				
			4	санузел	3,6		3,6			
			Итого по квартире 93		35,9	12,4	23,5			
				лоджия	2,6			2,6	1,3	
11	94		1	прихожая	9,1		9,1			
			2	санузел	3,4		3,4			
			3	кухня	9,5		9,5			
			4	жилая комната	12,2	12,2				
			5	жилая комната	10,0	10,0				
			6	санузел	1,9		1,9			
			Итого по квартире 94		46,1	22,2	23,9			
				лоджия	5,1			5,1	5,1	2,6
11	95		1	прихожая	3,8		3,8			
			2	жилая комната	10,2	10,2				
			3	кухня	14,5		14,5			
			4	санузел	4,0		4,0			
			Итого по квартире 95		32,5	10,2	22,3			
				лоджия	2,3			2,3	1,2	
11	96		1	прихожая	3,7		3,7			
			2	санузел	4,0		4,0			
			3	кухня	15,5		15,5			
			4	жилая комната	11,6	11,6				

			Итого по квартире 96	34,8	11,6	23,2			
			лоджия	2,3		2,3	1,2		
11	97	1	прихожая	7,5		7,5			
		2	санузел	2,7		2,7			
		3	коридор	2,0		2,0			
		4	жилая комната	10,8	10,8				
		5	жилая комната	12,0	12,0				
		6	кухня	11,9		11,9			
		7	санузел	3,4		3,4			
			Итого по квартире 97	50,3	22,8	27,5			
			лоджия	4,9		4,9	4,9	2,5	
11	98	1	прихожая	3,7		3,7			
		2	кухня	17,3		17,3			
		3	жилая комната	11,3	11,3				
		4	санузел	4,5		4,5			
			Итого по квартире 98	36,8	11,3	25,5			
			лоджия	2,5		2,5	2,5	1,3	
11	99	1	прихожая	3,9		3,9			
		2	кухня	15,1		15,1			
		3	жилая комната	10,6	10,6				
		4	коридор	3,8		3,8			
		5	жилая комната	12,8	12,8				
		6	санузел	4,0		4,0			
		7	санузел	2,8		2,8			
			Итого по квартире 99	53,0	23,4	29,6			
			лоджия	2,4		2,4	2,4	1,2	
11	100	1	прихожая	5,2		5,2			
		2	коридор	5,0		5,0			
		3	кухня	18,7		18,7			
		4	жилая комната	12,5	12,5				
		5	жилая комната	11,8	11,8				
		6	жилая комната	12,2	12,2				
		7	санузел	4,5		4,5			
		8	санузел	3,2		3,2			
			Итого по квартире 100	73,1	36,5	36,6			
			лоджия	2,5		2,5	2,5	1,3	
			ИТОГО по 11 этажу	467,1	196,8	270,3			
			ИТОГО по лоджиям 11 этажа				33,3	17,0	
12	101	1	прихожая	5,1		5,1			
		2	санузел	3,2		3,2			
		3	кухня	16,9		16,9			
		4	коридор	5,5		5,5			
		5	жилая комната	11,7	11,7				
		6	жилая комната	13,1	13,1				
		7	жилая комната	11,2	11,2				
		8	санузел	4,5		4,5			
			Итого по квартире 101	71,2	36,0	35,2			
			лоджия	6,2		6,2	6,2	3,1	
12	102	1	прихожая	3,7		3,7			
		2	санузел	3,8		3,8			
		3	жилая комната	10,2	10,2				
		4	кухня	16,0		16,0			
			Итого по квартире 102	33,7	10,2	23,5			
			лоджия	2,5			2,5	1,3	
				0,0					
12	103	1	прихожая	2,9		2,9			
		2	кухня	17,0		17,0			
		3	жилая комната	12,4	12,4				
		4	санузел	3,6		3,6			
			Итого по квартире 103	35,9	12,4	23,5			
			лоджия	2,6			2,6	1,3	
12	104	1	прихожая	9,1		9,1			
		2	санузел	3,5		3,5			
		3	кухня	9,5		9,5			
		4	жилая комната	12,3	12,3				
		5	жилая комната	9,9	9,9				
		6	санузел	1,8		1,8			
			Итого по квартире 104	46,1	22,2	23,9			
			лоджия	5,1		5,1	5,1	2,6	
12	105	1	прихожая	3,8		3,8			
		2	жилая комната	10,2	10,2				
		3	кухня	14,5		14,5			
		4	санузел	4,0		4,0			
			Итого по квартире 105	32,5	10,2	22,3			
			лоджия	2,3			2,3	1,2	
12	106	1	прихожая	3,8		3,8			
		2	санузел	3,9		3,9			
		3	кухня	15,4		15,4			
		4	жилая комната	11,5	11,5				
			Итого по квартире 106	34,6	11,5	23,1			
			лоджия	2,3			2,3	1,2	
12	107	1	прихожая	7,4		7,4			
		2	санузел	2,7		2,7			
		3	коридор	2,0		2,0			
		4	жилая комната	10,7	10,7				
		5	жилая комната	12,0	12,0				
		6	кухня	11,9		11,9			
		7	санузел	3,4		3,4			
			Итого по квартире 107	50,1	22,7	27,4			
			лоджия	4,9		4,9	4,9	2,5	
12	108	1	прихожая	3,7		3,7			
		2	кухня	17,4		17,4			
		3	жилая комната	11,2	11,2				
		4	санузел	4,5		4,5			
			Итого по квартире 108	36,8	11,2	25,6			
			лоджия	2,5		2,5	2,5	1,3	
12	109	1	прихожая	3,8		3,8			
		2	кухня	15,1		15,1			
		3	жилая комната	10,5	10,5				
		4	коридор	3,7		3,7			
		5	жилая комната	12,9	12,9				
		6	санузел	4,0		4,0			
		7	санузел	2,7		2,7			
			Итого по квартире 109	52,7	23,4	29,3			
			лоджия	2,4		2,4	2,4	1,2	
12	110	1	прихожая	5,1		5,1			
		2	коридор	5,0		5,0			
		3	кухня	18,7		18,7			
		4	жилая комната	12,5	12,5				

			5	жилая комната	11,9	11,9					
			6	жилая комната	12,2	12,2					
			7	санузел	4,4		4,4				
			8	санузел	3,2		3,2				
			Итого по квартире 110		73,0	36,6	36,4				
				лоджия	2,4		2,4	2,4	1,2		
			ИТОГО по 12 этажу		466,6	196,4	270,2				
			ИТОГО по лоджиям 12 этажа					33,2	16,9		
13	111		1	прихожая	4,9		4,9				
			2	санузел	3,2		3,2				
			3	кухня	16,9		16,9				
			4	коридор	5,5		5,5				
			5	жилая комната	11,7	11,7					
			6	жилая комната	13,2	13,2					
			7	жилая комната	11,3	11,3					
			8	санузел	4,4		4,4				
			Итого по квартире 111		71,1	36,2	34,9				
				лоджия	6,2		6,2	6,2	3,1		
13	112		1	прихожая	3,7		3,7				
			2	санузел	3,8		3,8				
			3	жилая комната	10,2	10,2					
			4	кухня	15,8		15,8				
			Итого по квартире 112		33,5	10,2	23,3				
				лоджия	2,5			2,5	1,3		
					0,0						
13	113		1	прихожая	2,9		2,9				
			2	кухня	17,0		17,0				
			3	жилая комната	12,4	12,4					
			4	санузел	3,6		3,6				
			Итого по квартире 113		35,9	12,4	23,5				
				лоджия	2,6			2,6	1,3		
13	114		1	прихожая	9,1		9,1				
			2	санузел	3,4		3,4				
			3	кухня	9,5		9,5				
			4	жилая комната	12,2	12,2					
			5	жилая комната	9,9	9,9					
			6	санузел	1,8		1,8				
			Итого по квартире 114		45,9	22,1	23,8				
				лоджия	5,1		5,1	5,1	2,6		
13	115		1	прихожая	3,8		3,8				
			2	жилая комната	10,3	10,3					
			3	кухня	14,6		14,6				
			4	санузел	3,9		3,9				
			Итого по квартире 115		32,6	10,3	22,3				
				лоджия	2,3			2,3	1,2		
13	116		1	прихожая	3,7		3,7				
			2	санузел	4,0		4,0				
			3	кухня	15,5		15,5				
			4	жилая комната	11,6	11,6					
			Итого по квартире 116		34,8	11,6	23,2				
				лоджия	2,4			2,4	1,2		
13	117		1	прихожая	7,4		7,4				
			2	санузел	2,6		2,6				
			3	коридор	2,0		2,0				
			4	жилая комната	10,8	10,8					
			5	жилая комната	11,9	11,9					
			6	кухня	11,9		11,9				
			7	санузел	3,4		3,4				
			Итого по квартире 117		50,0	22,7	27,3				
				лоджия	4,9		4,9	4,9	2,5		
13	118		1	прихожая	3,7		3,7				
			2	кухня	17,4		17,4				
			3	жилая комната	11,3	11,3					
			4	санузел	4,5		4,5				
			Итого по квартире 118		36,9	11,3	25,6				
				лоджия	2,5		2,5	2,5	1,3		
13	119		1	прихожая	3,8		3,8				
			2	кухня	15,1		15,1				
			3	жилая комната	10,5	10,5					
			4	коридор	3,7		3,7				
			5	жилая комната	12,7	12,7					
			6	санузел	4,0		4,0				
			7	санузел	2,8		2,8				
			Итого по квартире 119		52,6	23,2	29,4				
				лоджия	2,4		2,4	2,4	1,2		
13	120		1	прихожая	5,2		5,2				
			2	коридор	5,0		5,0				
			3	кухня	18,6		18,6				
			4	жилая комната	12,5	12,5					
			5	жилая комната	11,8	11,8					
			6	жилая комната	12,3	12,3					
			7	санузел	4,4		4,4				
			8	санузел	3,1		3,1				
			Итого по квартире 120		72,9	36,6	36,3				
				лоджия	2,4		2,4	2,4	1,2		
			ИТОГО по 13 этажу		466,2	196,6	269,6				
			ИТОГО по лоджиям 13 этажа					33,3	16,9		
14	121		1	прихожая	4,9		4,9				
			2	санузел	3,2		3,2				
			3	кухня	16,9		16,9				
			4	коридор	5,6		5,6				
			5	жилая комната	11,7	11,7					
			6	жилая комната	13,3	13,3					
			7	жилая комната	11,3	11,3					
			8	санузел	4,4		4,4				
			Итого по квартире 121		71,3	36,3	35,0				
				лоджия	6,1		6,1	6,1	3,1		
14	122		1	прихожая	3,7		3,7				
			2	санузел	3,8		3,8				
			3	жилая комната	10,2	10,2					
			4	кухня	15,9		15,9				
			Итого по квартире 122		33,6	10,2	23,4				
				лоджия	2,5			2,5	1,3		
					0,0						
14	123		1	прихожая	2,9		2,9				
			2	кухня	17,0		17,0				
			3	жилая комната	12,3	12,3					
			4	санузел	3,6		3,6				
			Итого по квартире 123		35,8	12,3	23,5				
				лоджия	2,6			2,6	1,3		

14	124	1	прихожая	9,1		9,1			
		2	санузел	3,4		3,4			
		3	кухня	9,5		9,5			
		4	жилая комната	12,3	12,3				
		5	жилая комната	10,0	10,0				
		6	санузел	1,8		1,8			
Итого по квартире 124				46,1	22,3	23,8			
			лоджия	5,1		5,1	5,1	2,6	
14	125	1	прихожая	3,8		3,8			
		2	жилая комната	10,4	10,4				
		3	кухня	14,4		14,4			
		4	санузел	4,0		4,0			
Итого по квартире 125				32,6	10,4	22,2			
			лоджия	2,3			2,3	1,2	
14	126	1	прихожая	3,7		3,7			
		2	санузел	4,0		4,0			
		3	кухня	15,5		15,5			
		4	жилая комната	11,5	11,5				
Итого по квартире 126				34,7	11,5	23,2			
			лоджия	2,4			2,4	1,2	
14	127	1	прихожая	7,5		7,5			
		2	санузел	2,7		2,7			
		3	коридор	2,0		2,0			
		4	жилая комната	10,7	10,7				
		5	жилая комната	12,0	12,0				
		6	кухня	11,9		11,9			
		7	санузел	3,4		3,4			
Итого по квартире 127				50,2	22,7	27,5			
			лоджия	4,9		4,9	4,9	2,5	
14	128	1	прихожая	3,7		3,7			
		2	кухня	17,3		17,3			
		3	жилая комната	11,3	11,3				
		4	санузел	4,5		4,5			
Итого по квартире 128				36,8	11,3	25,5			
			лоджия	2,5		2,5	2,5	1,3	
14	129	1	прихожая	3,9		3,9			
		2	кухня	15,1		15,1			
		3	жилая комната	10,5	10,5				
		4	коридор	3,8		3,8			
		5	жилая комната	12,7	12,7				
		6	санузел	4,0		4,0			
		7	санузел	2,8		2,8			
Итого по квартире 129				52,8	23,2	29,6			
			лоджия	2,4		2,4	2,4	1,2	
14	130	1	прихожая	5,1		5,1			
		2	коридор	5,0		5,0			
		3	кухня	18,6		18,6			
		4	жилая комната	12,5	12,5				
		5	жилая комната	11,8	11,8				
		6	жилая комната	12,2	12,2				
		7	санузел	4,4		4,4			
		8	санузел	3,1		3,1			
Итого по квартире 130				72,7	36,5	36,2			
			лоджия	2,4		2,4	2,4	1,2	
ИТОГО по 14 этажу				466,6	196,7	269,9			
ИТОГО по лоджиям 14 этажа							33,2	16,9	
15	131	1	прихожая	4,9		4,9			
		2	санузел	3,3		3,3			
		3	кухня	16,9		16,9			
		4	коридор	5,6		5,6			
		5	жилая комната	11,7	11,7				
		6	жилая комната	13,1	13,1				
		7	жилая комната	11,2	11,2				
		8	санузел	4,4		4,4			
Итого по квартире 131				71,1	36,0	35,1			
			лоджия	6,2		6,2	6,2	3,1	
15	132	1	прихожая	3,8		3,8			
		2	санузел	3,8		3,8			
		3	жилая комната	10,1	10,1				
		4	кухня	15,9		15,9			
Итого по квартире 132				33,6	10,1	23,5			
			лоджия	2,5			2,5	1,3	
				0,0					
15	133	1	прихожая	2,9		2,9			
		2	кухня	17,1		17,1			
		3	жилая комната	12,5	12,5				
		4	санузел	3,6		3,6			
Итого по квартире 133				36,1	12,5	23,6			
			лоджия	2,6			2,6	1,3	
15	134	1	прихожая	9,2		9,2			
		2	санузел	3,4		3,4			
		3	кухня	9,5		9,5			
		4	жилая комната	12,2	12,2				
		5	жилая комната	9,9	9,9				
		6	санузел	1,8		1,8			
Итого по квартире 134				46,0	22,1	23,9			
			лоджия	5,1		5,1	5,1	2,6	
15	135	1	прихожая	3,8		3,8			
		2	жилая комната	10,3	10,3				
		3	кухня	14,6		14,6			
		4	санузел	4,0		4,0			
Итого по квартире 135				32,7	10,3	22,4			
			лоджия	2,3			2,3	1,2	
15	136	1	прихожая	3,8		3,8			
		2	санузел	4,0		4,0			
		3	кухня	15,5		15,5			
		4	жилая комната	11,7	11,7				
Итого по квартире 136				35,0	11,7	23,3			
			лоджия	2,4			2,4	1,2	
15	137	1	прихожая	7,4		7,4			
		2	санузел	2,7		2,7			
		3	коридор	2,0		2,0			
		4	жилая комната	10,8	10,8				
		5	жилая комната	12,0	12,0				
		6	кухня	12,0		12,0			
		7	санузел	3,4		3,4			
Итого по квартире 137				50,3	22,8	27,5			
			лоджия	4,9		4,9	4,9	2,5	

15	138	1	прихожая	3,7		3,7				
		2	кухня	17,3		17,3				
		3	жилая комната	11,3	11,3					
		4	санузел	4,5		4,5				
Итого по квартире 138				36,8	11,3	25,5				
			лоджия	2,5		2,5	2,5	1,3		
15	139	1	прихожая	3,9		3,9				
		2	кухня	15,1		15,1				
		3	жилая комната	10,5	10,5					
		4	коридор	3,8		3,8				
		5	жилая комната	12,8	12,8					
		6	санузел	4,0		4,0				
		7	санузел	2,8		2,8				
Итого по квартире 139				52,9	23,3	29,6				
			лоджия	2,4		2,4	2,4	1,2		
15	140	1	прихожая	5,1		5,1				
		2	коридор	5,0		5,0				
		3	кухня	18,7		18,7				
		4	жилая комната	12,4	12,4					
		5	жилая комната	11,9	11,9					
		6	жилая комната	12,2	12,2					
		7	санузел	4,4		4,4				
		8	санузел	3,2		3,2				
Итого по квартире 140				72,9	36,5	36,4				
			лоджия	2,5		2,5	2,5	1,3		
ИТОГО по 15 этажу				467,4	196,6	270,8				
ИТОГО по поджиам 15 этажа							33,4	17,0		
16	141	1	прихожая	4,9		4,9				
		2	санузел	3,3		3,3				
		3	кухня	16,9		16,9				
		4	коридор	5,6		5,6				
		5	жилая комната	11,6	11,6					
		6	жилая комната	13,2	13,2					
		7	жилая комната	11,2	11,2					
		8	санузел	4,4		4,4				
Итого по квартире 141				71,1	36,0	35,1				
			лоджия	6,1		6,1	6,1	3,1		
16	142	1	прихожая	3,7		3,7				
		2	санузел	3,8		3,8				
		3	жилая комната	10,2	10,2					
		4	кухня	16,0		16,0				
Итого по квартире 142				33,7	10,2	23,5				
			лоджия	2,6			2,6	1,3		
				0,0						
16	143	1	прихожая	2,9		2,9				
		2	кухня	17,1		17,1				
		3	жилая комната	12,5	12,5					
		4	санузел	3,6		3,6				
Итого по квартире 143				36,1	12,5	23,6				
			лоджия	2,6			2,6	1,3		
16	144	1	прихожая	9,1		9,1				
		2	санузел	3,4		3,4				
		3	кухня	9,5		9,5				
		4	жилая комната	12,2	12,2					
		5	жилая комната	10,0	10,0					
		6	санузел	1,8		1,8				
Итого по квартире 144				46,0	22,2	23,8				
			лоджия	5,2		5,2	5,2	2,6		
16	145	1	прихожая	3,8		3,8				
		2	жилая комната	10,4	10,4					
		3	кухня	14,5		14,5				
		4	санузел	3,9		3,9				
Итого по квартире 145				32,6	10,4	22,2				
			лоджия	2,3			2,3	1,2		
16	146	1	прихожая	3,7		3,7				
		2	санузел	4,0		4,0				
		3	кухня	15,5		15,5				
		4	жилая комната	11,5	11,5					
Итого по квартире 146				34,7	11,5	23,2				
			лоджия	2,4			2,4	1,2		
16	147	1	прихожая	7,5		7,5				
		2	санузел	2,7		2,7				
		3	коридор	2,0		2,0				
		4	жилая комната	10,7	10,7					
		5	жилая комната	11,9	11,9					
		6	кухня	11,9		11,9				
		7	санузел	3,4		3,4				
Итого по квартире 147				50,1	22,6	27,5				
			лоджия	4,9		4,9	4,9	2,5		
16	148	1	прихожая	3,7		3,7				
		2	кухня	17,3		17,3				
		3	жилая комната	11,3	11,3					
		4	санузел	4,5		4,5				
Итого по квартире 148				36,8	11,3	25,5				
			лоджия	2,5		2,5	2,5	1,3		
16	149	1	прихожая	3,8		3,8				
		2	кухня	15,1		15,1				
		3	жилая комната	10,5	10,5					
		4	коридор	3,8		3,8				
		5	жилая комната	12,8	12,8					
		6	санузел	4,0		4,0				
		7	санузел	2,8		2,8				
Итого по квартире 149				52,8	23,3	29,5				
			лоджия	2,4		2,4	2,4	1,2		
16	150	1	прихожая	5,1		5,1				
		2	коридор	5,0		5,0				
		3	кухня	18,7		18,7				
		4	жилая комната	12,5	12,5					
		5	жилая комната	11,8	11,8					
		6	жилая комната	12,3	12,3					
		7	санузел	4,4		4,4				
		8	санузел	3,1		3,1				
Итого по квартире 150				72,9	36,6	36,3				
			лоджия	2,4		2,4	2,4	1,2		
ИТОГО по 16 этажу				466,8	196,6	270,2				
ИТОГО по поджиам 16 этажа							33,4	16,9		
17	151	1	прихожая	4,9		4,9				
		2	санузел	3,2		3,2				
		3	кухня	16,9		16,9				
		4	коридор	5,5		5,5				

			5	жилая комната	11,7	11,7					
			6	жилая комната	13,3	13,3					
			7	жилая комната	11,2	11,2					
			8	санузел	4,4		4,4				
			Итого по квартире 151		71,1	36,2	34,9				
				лоджия	6,1		6,1	6,1	3,1		
17	152		1	прихожая	3,7		3,7				
			2	санузел	3,8		3,8				
			3	жилая комната	10,1	10,1					
			4	кухня	15,8		15,8				
			Итого по квартире 152		33,4	10,1	23,3				
				лоджия	2,6			2,6	1,3		
					0,0						
17	153		1	прихожая	2,9		2,9				
			2	кухня	17,0		17,0				
			3	жилая комната	12,3	12,3					
			4	санузел	3,6		3,6				
			Итого по квартире 153		35,8	12,3	23,5				
				лоджия	2,6			2,6	1,3		
17	154		1	прихожая	9,1		9,1				
			2	санузел	3,4		3,4				
			3	кухня	9,5		9,5				
			4	жилая комната	12,2	12,2					
			5	жилая комната	10,0	10,0					
			6	санузел	1,9		1,9				
			Итого по квартире 154		46,1	22,2	23,9				
				лоджия	5,2		5,2	5,2	2,6		
17	155		1	прихожая	3,8		3,8				
			2	жилая комната	10,4	10,4					
			3	кухня	14,5		14,5				
			4	санузел	4,0		4,0				
			Итого по квартире 155		32,7	10,4	22,3				
				лоджия	2,3			2,3	1,2		
17	156		1	прихожая	3,8		3,8				2,72
			2	санузел	4,0		4,0				
			3	кухня	15,3		15,3				
			4	жилая комната	11,6	11,6					
			Итого по квартире 156		34,7	11,6	23,1				
				лоджия	2,4			2,4	1,2		
17	157		1	прихожая	7,5		7,5				
			2	санузел	2,7		2,7				
			3	коридор	2,0		2,0				
			4	жилая комната	10,7	10,7					
			5	жилая комната	11,9	11,9					
			6	кухня	11,9		11,9				
			7	санузел	3,4		3,4				
			Итого по квартире 157		50,1	22,6	27,5				
				лоджия	4,9		4,9	4,9	2,5		
17	158		1	прихожая	3,7		3,7				
			2	кухня	17,4		17,4				
			3	жилая комната	11,3	11,3					
			4	санузел	4,5		4,5				
			Итого по квартире 158		36,9	11,3	25,6				
				лоджия	2,5		2,5	2,5	1,3		
17	159		1	прихожая	3,9		3,9				
			2	кухня	15,1		15,1				
			3	жилая комната	10,5	10,5					
			4	коридор	3,8		3,8				
			5	жилая комната	12,8	12,8					
			6	санузел	4,0		4,0				
			7	санузел	2,8		2,8				
			Итого по квартире 159		52,9	23,3	29,6				
				лоджия	2,4		2,4	2,4	1,2		
17	160		1	прихожая	5,1		5,1				
			2	коридор	4,9		4,9				
			3	кухня	18,7		18,7				
			4	жилая комната	12,5	12,5					
			5	жилая комната	11,8	11,8					
			6	жилая комната	12,2	12,2					
			7	санузел	4,5		4,5				
			8	санузел	3,2		3,2				
			Итого по квартире 160		72,9	36,5	36,4				
				лоджия	2,5		2,5	2,5	1,3		
			ИТОГО по 17 этаж		466,6	196,5	270,1				
			ИТОГО по лоджиям 17 этажа					33,5	17,0		
18	161		1	прихожая	5,0		5,0				
			2	санузел	3,3		3,3				
			3	кухня	16,9		16,9				
			4	коридор	5,6		5,6				
			5	жилая комната	11,6	11,6					
			6	жилая комната	13,2	13,2					
			7	жилая комната	11,3	11,3					
			8	санузел	4,4		4,4				
			Итого по квартире 161		71,3	36,1	35,2				
				лоджия	6,1		6,1	6,1	3,1		
18	162		1	прихожая	3,7		3,7				
			2	санузел	3,8		3,8				
			3	жилая комната	10,1	10,1					
			4	кухня	15,9		15,9				
			Итого по квартире 162		33,5	10,1	23,4				
				лоджия	2,5			2,5	1,3		
					0,0						
18	163		1	прихожая	2,9		2,9				
			2	кухня	17,0		17,0				
			3	жилая комната	12,4	12,4					
			4	санузел	3,6		3,6				
			Итого по квартире 163		35,9	12,4	23,5				
				лоджия	2,6			2,6	1,3		
18	164		1	прихожая	9,2		9,2				
			2	санузел	3,4		3,4				
			3	кухня	9,5		9,5				
			4	жилая комната	12,2	12,2					
			5	жилая комната	10,0	10,0					
			6	санузел	1,8		1,8				
			Итого по квартире 164		46,1	22,2	23,9				
				лоджия	5,2		5,2	5,2	2,6		
18	165		1	прихожая	3,8		3,8				
			2	жилая комната	10,3	10,3					
			3	кухня	14,6		14,6				

			4 санузел	4,0		4,0			
			Итого по квартире 165	32,7	10,3	22,4			
			лоджия	3,8			3,8	1,9	
18	166		1 прихожая	3,7		3,7			
			2 санузел	4,0		4,0			
			3 кухня	15,5		15,5			
			4 жилая комната	11,8	11,8				
			Итого по квартире 166	35,0	11,8	23,2			
			лоджия	2,4			2,4	1,2	
18	167		1 прихожая	7,4		7,4			
			2 санузел	2,7		2,7			
			3 коридор	2,0		2,0			
			4 жилая комната	10,7	10,7				
			5 жилая комната	12,0	12,0				
			6 кухня	11,9		11,9			
			7 санузел	3,4		3,4			
			Итого по квартире 167	50,1	22,7	27,4			
			лоджия	4,9		4,9	4,9	2,5	
18	168		1 прихожая	3,7		3,7			
			2 кухня	17,3		17,3			
			3 жилая комната	11,2	11,2				
			4 санузел	4,5		4,5			
			Итого по квартире 168	36,7	11,2	25,5			
			лоджия	2,5		2,5	2,5	1,3	
18	169		1 прихожая	3,9		3,9			
			2 кухня	15,1		15,1			
			3 жилая комната	10,6	10,6				
			4 коридор	3,8		3,8			
			5 жилая комната	12,8	12,8				
			6 санузел	4,0		4,0			
			7 санузел	2,8		2,8			
			Итого по квартире 169	53,0	23,4	29,6			
			лоджия	2,4		2,4	2,4	1,2	
18	170		1 прихожая	5,2		5,2			
			2 коридор	5,0		5,0			
			3 кухня	18,6		18,6			
			4 жилая комната	12,5	12,5				
			5 жилая комната	11,7	11,7				
			6 жилая комната	12,2	12,2				
			7 санузел	4,5		4,5			
			8 санузел	3,2		3,2			
			Итого по квартире 170	72,9	36,4	36,5			
			лоджия	2,4		2,4	2,4	1,2	
			ИТОГО по 18 этажу	467,2	196,6	270,6			
			ИТОГО по лоджиям 18 этажа				34,8	17,6	
19	171		1 прихожая	4,9		4,9			
			2 санузел	3,3		3,3			
			3 кухня	16,9		16,9			
			4 коридор	5,6		5,6			
			5 жилая комната	11,6	11,6				
			6 жилая комната	13,1	13,1				
			7 жилая комната	11,3	11,3				
			8 санузел	4,5		4,5			
			Итого по квартире 171	71,2	36,0	35,2			
			лоджия	3,0		3,0	3,0	1,5	
19	172		1 прихожая	3,7		3,7			
			2 санузел	3,8		3,8			
			3 жилая комната	10,1	10,1				
			4 кухня	15,9		15,9			
			Итого по квартире 172	33,5	10,1	23,4			
			лоджия	2,5			2,5	1,3	
19	173		1 прихожая	0,0					
			2 кухня	2,9		2,9			
			3 жилая комната	17,0		17,0			
			4 санузел	12,5	12,5				
			5 санузел	3,6		3,6			
			Итого по квартире 173	36,0	12,5	23,5			
			лоджия	2,6			2,6	1,3	
19	174		1 прихожая	9,1		9,1			
			2 санузел	3,5		3,5			
			3 кухня	9,4		9,4			
			4 жилая комната	12,2	12,2				
			5 жилая комната	9,9	9,9				
			6 санузел	1,8		1,8			
			Итого по квартире 174	45,9	22,1	23,8			
			лоджия	5,2		5,2	5,2	2,6	
19	175		1 прихожая	3,8		3,8			
			2 жилая комната	10,3	10,3				
			3 кухня	14,5		14,5			
			4 санузел	4,0		4,0			
			Итого по квартире 175	32,6	10,3	22,3			
			лоджия	3,8			3,8	1,9	
19	176		1 прихожая	3,7		3,7			
			2 санузел	4,0		4,0			
			3 кухня	15,4		15,4			
			4 жилая комната	11,5	11,5				
			Итого по квартире 176	34,6	11,5	23,1			
			лоджия	2,4			2,4	1,2	
19	177		1 прихожая	7,4		7,4			
			2 санузел	2,7		2,7			
			3 коридор	2,0		2,0			
			4 жилая комната	10,9	10,9				
			5 жилая комната	12,0	12,0				
			6 кухня	11,9		11,9			
			7 санузел	3,4		3,4			
			Итого по квартире 177	50,3	22,9	27,4			
			лоджия	2,3		2,3	2,3	1,2	
19	178		1 прихожая	3,7		3,7			
			2 кухня	17,6		17,6			
			3 жилая комната	11,2	11,2				
			4 санузел	4,5		4,5			
			Итого по квартире 178	37,0	11,2	25,8			
			лоджия	2,4		2,4	2,4	1,2	
19	179		1 прихожая	3,9		3,9			
			2 кухня	15,0		15,0			
			3 жилая комната	10,5	10,5				
			4 коридор	3,7		3,7			
			5 жилая комната	12,8	12,8				

		6 санузел	4,0		4,0			
		7 санузел	2,8		2,8			
		Итого по квартире 179	52,7	23,3	29,4			
		лоджия	2,4		2,4	2,4	1,2	
19	180	1 прихожая	5,3		5,3			
		2 коридор	5,0		5,0			
		3 кухня	18,7		18,7			
		4 жилая комната	12,5	12,5				
		5 жилая комната	11,6	11,6				
		6 жилая комната	12,2	12,2				
		7 санузел	4,5		4,5			
		8 санузел	3,2		3,2			
		Итого по квартире 180	73,0	36,3	36,7			
		лоджия	2,4		2,4	2,4	1,2	
		ИТОГО по 19 этажу	466,8	196,2	270,6			
		ИТОГО по лоджиям 19 этажа				29,0	14,6	
20	181	1 прихожая	4,9		4,9			
		2 санузел	3,2		3,2			
		3 кухня	16,9		16,9			
		4 коридор	5,5		5,5			
		5 жилая комната	11,6	11,6				
		6 жилая комната	13,2	13,2				
		7 жилая комната	11,2	11,2				
		8 санузел	4,4		4,4			
		Итого по квартире 181	70,9	36,0	34,9			
		лоджия	3,0		3,0	3,0	1,5	
20	182	1 прихожая	3,7		3,7			
		2 санузел	3,8		3,8			
		3 жилая комната	10,2	10,2				
		4 кухня	15,8		15,8			
		Итого по квартире 182	33,5	10,2	23,3			
		лоджия	2,5			2,5	1,3	
			0,0					
20	183	1 прихожая	2,9		2,9			
		2 кухня	16,9		16,9			
		3 жилая комната	12,4	12,4				
		4 санузел	3,6		3,6			
		Итого по квартире 183	35,8	12,4	23,4			
		лоджия	2,6			2,6	1,3	
20	184	1 прихожая	9,1		9,1			
		2 санузел	3,4		3,4			
		3 кухня	9,4		9,4			
		4 жилая комната	12,1	12,1				
		5 жилая комната	9,9	9,9				
		6 санузел	1,9		1,9			
		Итого по квартире 184	45,8	22,0	23,8			
		лоджия	5,2		5,2	5,2	2,6	
20	185	1 прихожая	3,8		3,8			
		2 жилая комната	10,3	10,3				
		3 кухня	14,5		14,5			
		4 санузел	4,0		4,0			
		Итого по квартире 185	32,6	10,3	22,3			
		лоджия	3,8			3,8	1,9	
20	186	1 прихожая	3,7		3,7			
		2 санузел	4,0		4,0			
		3 кухня	15,4		15,4			
		4 жилая комната	11,5	11,5				
		Итого по квартире 186	34,6	11,5	23,1			
		лоджия	2,4			2,4	1,2	
20	187	1 прихожая	7,4		7,4			
		2 санузел	2,7		2,7			
		3 коридор	2,0		2,0			
		4 жилая комната	10,9	10,9				
		5 жилая комната	12,0	12,0				
		6 кухня	11,9		11,9			
		7 санузел	3,4		3,4			
		Итого по квартире 187	50,3	22,9	27,4			
		лоджия	2,3		2,3	2,3	1,2	
20	188	1 прихожая	3,7		3,7			
		2 кухня	17,5		17,5			
		3 жилая комната	11,1	11,1				
		4 санузел	4,5		4,5			
		Итого по квартире 188	36,8	11,1	25,7			
		лоджия	2,4		2,4	2,4	1,2	
20	189	1 прихожая	3,9		3,9			
		2 кухня	15,1		15,1			
		3 жилая комната	10,5	10,5				
		4 коридор	3,7		3,7			
		5 жилая комната	12,8	12,8				
		6 санузел	4,0		4,0			
		7 санузел	2,8		2,8			
		Итого по квартире 189	52,8	23,3	29,5			
		лоджия	2,4		2,4	2,4	1,2	
20	190	1 прихожая	5,2		5,2			
		2 коридор	5,0		5,0			
		3 кухня	18,7		18,7			
		4 жилая комната	12,6	12,6				
		5 жилая комната	11,7	11,7				
		6 жилая комната	12,2	12,2				
		7 санузел	4,5		4,5			
		8 санузел	3,2		3,2			
		Итого по квартире 190	73,1	36,5	36,6			
		лоджия	2,4		2,4	2,4	1,2	
		ИТОГО по 20 этажу	466,2	196,2	270,0			
		ИТОГО по лоджиям 20 этажа				29,0	14,6	
21	191	1 прихожая	4,9		4,9			
		2 санузел	3,3		3,3			
		3 кухня	16,9		16,9			
		4 коридор	5,6		5,6			
		5 жилая комната	11,7	11,7				
		6 жилая комната	13,2	13,2				
		7 жилая комната	11,2	11,2				
		8 санузел	4,4		4,4			
		Итого по квартире 191	71,2	36,1	35,1			
		лоджия	3,0		3,0	3,0	1,5	
21	192	1 прихожая	3,7		3,7			
		2 санузел	3,8		3,8			
		3 жилая комната	10,1	10,1				
		4 кухня	15,9		15,9			
		Итого по квартире 192	33,5	10,1	23,4			
		лоджия	2,5			2,5	1,3	

				0,0					
21	193	1	прихожая	2,9		2,9			
		2	кухня	16,9		16,9			
		3	жилая комната	12,4	12,4				
		4	санузел	3,6		3,6			
Итого по квартире 193				35,8	12,4	23,4			
			лоджия	2,5			2,5	1,3	
21	194	1	прихожая	9,1		9,1			
		2	санузел	3,4		3,4			
		3	кухня	9,5		9,5			
		4	жилая комната	12,3	12,3				
		5	жилая комната	9,9	9,9				
		6	санузел	1,8		1,8			
Итого по квартире 194				46,0	22,2	23,8			
			лоджия	5,1		5,1	5,1	2,6	
21	195	1	прихожая	3,9		3,9			
		2	жилая комната	10,4	10,4				
		3	кухня	14,5		14,5			
		4	санузел	3,9		3,9			
Итого по квартире 195				32,7	10,4	22,3			
			лоджия	3,9			3,9	2,0	
21	196	1	прихожая	3,8		3,8			
		2	санузел	3,9		3,9			
		3	кухня	15,5		15,5			
		4	жилая комната	11,7	11,7				
Итого по квартире 196				34,9	11,7	23,2			
			лоджия	2,3			2,3	1,2	
21	197	1	прихожая	7,4		7,4			
		2	санузел	2,6		2,6			
		3	коридор	2,0		2,0			
		4	жилая комната	10,8	10,8				
		5	жилая комната	11,9	11,9				
		6	кухня	11,8		11,8			
		7	санузел	3,4		3,4			
Итого по квартире 197				49,9	22,7	27,2			
			лоджия	2,2		2,2	2,2	1,1	
21	198	1	прихожая	3,6		3,6			
		2	кухня	17,4		17,4			
		3	жилая комната	11,2	11,2				
		4	санузел	4,5		4,5			
Итого по квартире 198				36,7	11,2	25,5			
			лоджия	2,5		2,5	2,5	1,3	
21	199	1	прихожая	3,8		3,8			
		2	кухня	15,1		15,1			
		3	жилая комната	10,6	10,6				
		4	коридор	3,8		3,8			
		5	жилая комната	12,8	12,8				
		6	санузел	4,0		4,0			
		7	санузел	2,8		2,8			
Итого по квартире 199				52,9	23,4	29,5			
			лоджия	4,2		4,2	4,2	2,1	
21	200	1	прихожая	5,1		5,1			
		2	коридор	5,0		5,0			
		3	кухня	18,6		18,6			
		4	жилая комната	12,5	12,5				
		5	жилая комната	11,8	11,8				
		6	жилая комната	12,2	12,2				
		7	санузел	4,5		4,5			
		8	санузел	3,2		3,2			
Итого по квартире 200				72,9	36,5	36,4			
			лоджия	4,1		4,1	4,1	2,1	
ИТОГО по 21 этажу				466,5	196,7	269,8			
ИТОГО по лоджиям 21 этажа							32,3	16,5	
22	201	1	прихожая	4,9		4,9			
		2	санузел	3,3		3,3			
		3	кухня	16,8		16,8			
		4	коридор	5,6		5,6			
		5	жилая комната	11,7	11,7				
		6	жилая комната	13,3	13,3				
		7	жилая комната	11,2	11,2				
		8	санузел	4,4		4,4			
Итого по квартире 201				71,2	36,2	35,0			
			лоджия	3,0		3,0	3,0	1,5	
22	202	1	прихожая	3,7		3,7			
		2	санузел	3,8		3,8			
		3	жилая комната	10,1	10,1				
		4	кухня	15,9		15,9			
Итого по квартире 202				33,5	10,1	23,4			
			лоджия	2,5			2,5	1,3	
22	203			0,0					
		1	прихожая	2,9		2,9			
		2	кухня	17,0		17,0			
		3	жилая комната	12,5	12,5				
		4	санузел	3,6		3,6			
Итого по квартире 203				36,0	12,5	23,5			
			лоджия	2,5			2,5	1,3	
22	204	1	прихожая	9,1		9,1			
		2	санузел	3,5		3,5			
		3	кухня	9,5		9,5			
		4	жилая комната	12,2	12,2				
		5	жилая комната	10,0	10,0				
		6	санузел	1,8		1,8			
Итого по квартире 204				46,1	22,2	23,9			
			лоджия	5,1		5,1	5,1	2,6	
22	205	1	прихожая	3,8		3,8			
		2	жилая комната	10,3	10,3				
		3	кухня	14,5		14,5			
		4	санузел	4,0		4,0			
Итого по квартире 205				32,6	10,3	22,3			
			лоджия	3,9			3,9	2,0	
22	206	1	прихожая	3,7		3,7			
		2	санузел	4,0		4,0			
		3	кухня	15,5		15,5			
		4	жилая комната	11,6	11,6				
Итого по квартире 206				34,8	11,6	23,2			
			лоджия	2,3			2,3	1,2	
22	207	1	прихожая	7,4		7,4			

			2 санузел	2,7		2,7			
			3 коридор	2,0		2,0			
			4 жилая комната	10,8	10,8				
			5 жилая комната	11,9	11,9				
			6 кухня	11,9		11,9			
			7 санузел	3,5		3,5			
			Итого по квартире 207	50,2	22,7	27,5			
			лоджия	2,2		2,2	2,2	1,1	
22	208		1 прихожая	3,7		3,7			
			2 кухня	17,4		17,4			
			3 жилая комната	11,4	11,4				
			4 санузел	4,5		4,5			
			Итого по квартире 208	37,0	11,4	25,6			
			лоджия	2,5		2,5	2,5	1,3	
22	209		1 прихожая	3,8		3,8			
			2 кухня	15,1		15,1			
			3 жилая комната	10,5	10,5				
			4 коридор	3,8		3,8			
			5 жилая комната	12,8	12,8				
			6 санузел	4,0		4,0			
			7 санузел	2,8		2,8			
			Итого по квартире 209	52,8	23,3	29,5			
			лоджия	4,2		4,2	4,2	2,1	
22	210		1 прихожая	5,2		5,2			
			2 коридор	5,0		5,0			
			3 кухня	18,8		18,8			
			4 жилая комната	12,5	12,5				
			5 жилая комната	11,8	11,8				
			6 жилая комната	12,2	12,2				
			7 санузел	4,5		4,5			
			8 санузел	3,2		3,2			
			Итого по квартире 210	73,2	36,5	36,7			
			лоджия	4,1		4,1	4,1	2,1	
			ИТОГО по 22 этажу	467,4	196,8	270,6			
			ИТОГО по лоджиям 22 этажа				32,3	16,5	
23	211		1 прихожая	4,9		4,9			
			2 санузел	3,3		3,3			
			3 кухня	16,9		16,9			
			4 коридор	5,6		5,6			
			5 жилая комната	11,7	11,7				
			6 жилая комната	13,2	13,2				
			7 жилая комната	11,2	11,2				
			8 санузел	4,4		4,4			
			Итого по квартире 211	71,2	36,1	35,1			
			лоджия	3,0		3,0	3,0	1,5	
23	212		1 прихожая	3,7		3,7			
			2 санузел	3,8		3,8			
			3 жилая комната	10,1	10,1				
			4 кухня	15,9		15,9			
			Итого по квартире 212	33,5	10,1	23,4			
			лоджия	2,5			2,5	1,3	
				0,0					
23	213		1 прихожая	2,9		2,9			
			2 кухня	17,0		17,0			
			3 жилая комната	12,4	12,4				
			4 санузел	3,6		3,6			
			Итого по квартире 213	35,9	12,4	23,5			
			лоджия	2,5			2,5	1,3	
23	214		1 прихожая	9,1		9,1			
			2 санузел	3,4		3,4			
			3 кухня	9,5		9,5			
			4 жилая комната	12,2	12,2				
			5 жилая комната	10,0	10,0				
			6 санузел	1,8		1,8			
			Итого по квартире 214	46,0	22,2	23,8			
			лоджия	5,1		5,1	5,1	2,6	
23	215		1 прихожая	3,8		3,8			
			2 жилая комната	10,3	10,3				
			3 кухня	14,5		14,5			
			4 санузел	4,0		4,0			
			Итого по квартире 215	32,6	10,3	22,3			
			лоджия	3,9			3,9	2,0	
23	216		1 прихожая	3,7		3,7			
			2 санузел	4,0		4,0			
			3 кухня	15,5		15,5			
			4 жилая комната	11,6	11,6				
			Итого по квартире 216	34,8	11,6	23,2			
			лоджия	2,3			2,3	1,2	
23	217		1 прихожая	7,4		7,4			
			2 санузел	2,7		2,7			
			3 коридор	2,0		2,0			
			4 жилая комната	10,8	10,8				
			5 жилая комната	11,9	11,9				
			6 кухня	11,9		11,9			
			7 санузел	3,4		3,4			
			Итого по квартире 217	50,1	22,7	27,4			
			лоджия	2,2		2,2	2,2	1,1	
23	218		1 прихожая	3,7		3,7			
			2 кухня	17,3		17,3			
			3 жилая комната	11,3	11,3				
			4 санузел	4,5		4,5			
			Итого по квартире 218	36,8	11,3	25,5			
			лоджия	2,5		2,5	2,5	1,3	
23	219		1 прихожая	3,8		3,8			
			2 кухня	15,1		15,1			
			3 жилая комната	10,5	10,5				
			4 коридор	3,7		3,7			
			5 жилая комната	12,8	12,8				
			6 санузел	4,0		4,0			
			7 санузел	2,8		2,8			
			Итого по квартире 219	52,7	23,3	29,4			
			лоджия	4,2		4,2	4,2	2,1	
23	220		1 прихожая	5,2		5,2			
			2 коридор	5,0		5,0			
			3 кухня	18,8		18,8			
			4 жилая комната	12,5	12,5				
			5 жилая комната	11,8	11,8				
			6 жилая комната	12,2	12,2				
			7 санузел	4,5		4,5			
			8 санузел	3,2		3,2			
			Итого по квартире 220	73,2	36,5	36,7			

			лоджия	4.1		4.1	4.1	2.1		
			ИТОГО по 23 этажу	466.8	196.5	270.3				
			ИТОГО по лоджиям 23 этажа			32.3	16.5			
	24	221	1 прихожая	4.9		4.9				
			2 санузел	3.3		3.3				
			3 кухня	17.0		17.0				
			4 коридор	5.6		5.6				
			5 жилая комната	11.6	11.6					
			6 жилая комната	13.1	13.1					
			7 жилая комната	11.2	11.2					
			8 санузел	4.5		4.5				
			Итого по квартире 221	71.2	35.9	35.3				
			лоджия	6.1		6.1	6.1	3.1		
	24	222	1 прихожая	3.8		3.8				
			2 санузел	3.8		3.8				
			3 жилая комната	10.1	10.1					
			4 кухня	15.8		15.8				
			Итого по квартире 222	33.5	10.1	23.4				
			лоджия	2.5			2.5	1.3		
				0.0						
	24	223	1 прихожая	2.9		2.9				
			2 кухня	16.9		16.9				
			3 жилая комната	12.5	12.5					
			4 санузел	3.6		3.6				
			Итого по квартире 223	35.9	12.5	23.4				
			лоджия	2.6			2.6	1.3		
	24	224	1 прихожая	9.2		9.2				
			2 санузел	3.4		3.4				
			3 кухня	9.5		9.5				
			4 жилая комната	12.1	12.1					
			5 жилая комната	9.9	9.9					
			6 санузел	1.8		1.8				
			Итого по квартире 224	45.9	22.0	23.9				
			лоджия	5.2		5.2	5.2	2.6		
	24	225	1 прихожая	3.9		3.9				
			2 жилая комната	10.3	10.3					
			3 кухня	14.5		14.5				
			4 санузел	4.0		4.0				
			Итого по квартире 225	32.7	10.3	22.4				
			лоджия	3.8			3.8	1.9		
	24	226	1 прихожая	3.7		3.7				
			2 санузел	4.0		4.0				
			3 кухня	15.5		15.5				
			4 жилая комната	11.7	11.7					
			Итого по квартире 226	34.9	11.7	23.2				
			лоджия	2.4			2.4	1.2		
	24	227	1 прихожая	7.4		7.4				
			2 санузел	2.7		2.7				
			3 коридор	2.0		2.0				
			4 жилая комната	10.7	10.7					
			5 жилая комната	12.0	12.0					
			6 кухня	11.9		11.9				
			7 санузел	3.4		3.4				
			Итого по квартире 227	50.1	22.7	27.4				
			лоджия	4.9		4.9	4.9	2.5		
	24	228	1 прихожая	3.7		3.7				
			2 кухня	17.3		17.3				
			3 жилая комната	11.3	11.3					
			4 санузел	4.5		4.5				
			Итого по квартире 228	36.8	11.3	25.5				
			лоджия	2.5		2.5	2.5	1.3		
	24	229	1 прихожая	3.9		3.9				
			2 кухня	15.1		15.1				
			3 жилая комната	10.5	10.5					
			4 коридор	3.8		3.8				
			5 жилая комната	12.9	12.9					
			6 санузел	4.0		4.0				
			7 санузел	2.8		2.8				
			Итого по квартире 229	53.0	23.4	29.6				
			лоджия	2.4		2.4	2.4	1.2		
	24	230	1 прихожая	5.2		5.2				
			2 коридор	5.0		5.0				
			3 кухня	18.6		18.6				
			4 жилая комната	12.5	12.5					
			5 жилая комната	11.7	11.7					
			6 жилая комната	12.1	12.1					
			7 санузел	4.5		4.5				
			8 санузел	3.2		3.2				
			Итого по квартире 230	72.8	36.3	36.5				
			лоджия	2.4		2.4	2.4	1.2		
			ИТОГО по 24 этажу	466.8	196.2	270.6				
			ИТОГО по лоджиям 24 этажа			34.8	17.6			
	25	231	1 прихожая	4.9		4.9				
			2 санузел	3.3		3.3				
			3 кухня	16.9		16.9				
			4 коридор	5.5		5.5				
			5 жилая комната	11.7	11.7					
			6 жилая комната	13.2	13.2					
			7 жилая комната	11.2	11.2					
			8 санузел	4.4		4.4				
			Итого по квартире 231	71.1	36.1	35.0				
			лоджия	6.1		6.1	6.1	3.1		
	25	232	1 прихожая	3.7		3.7				
			2 санузел	3.8		3.8				
			3 жилая комната	10.1	10.1					
			4 кухня	15.9		15.9				
			Итого по квартире 232	33.5	10.1	23.4				
			лоджия	2.5			2.5	1.3		
				0.0						
	25	233	1 прихожая	2.9		2.9				
			2 кухня	17.0		17.0				
			3 жилая комната	12.5	12.5					
			4 санузел	3.6		3.6				
			Итого по квартире 233	36.0	12.5	23.5				
			лоджия	2.6			2.6	1.3		
	25	234	1 прихожая	9.2		9.2				
			2 санузел	3.4		3.4				
			3 кухня	9.5		9.5				
			4 жилая комната	12.3	12.3					

			5	жилая комната	9,9	9,9					
			6	санузел	1,8		1,8				
			Итого по квартире 234		46,1	22,2	23,9				
				лоджия	5,2		5,2	5,2	2,6		
25	235		1	прихожая	3,7		3,7				
			2	жилая комната	10,3	10,3					
			3	кухня	14,5		14,5				
			4	санузел	4,0		4,0				
			Итого по квартире 235		32,5	10,3	22,2				
				лоджия	3,8			3,8	1,9		
25	236		1	прихожая	3,8		3,8				
			2	санузел	4,0		4,0				
			3	кухня	15,5		15,5				
			4	жилая комната	11,6	11,6					
			Итого по квартире 236		34,9	11,6	23,3				
				лоджия	2,4			2,4	1,2		
25	237		1	прихожая	7,4		7,4				
			2	санузел	2,7		2,7				
			3	коридор	2,0		2,0				
			4	жилая комната	10,8	10,8					
			5	жилая комната	12,0	12,0					
			6	кухня	11,9		11,9				
			7	санузел	3,4		3,4				
			Итого по квартире 237		50,2	22,8	27,4				
				лоджия	4,9		4,9	4,9	2,5		
25	238		1	прихожая	3,7		3,7				
			2	кухня	17,3		17,3				
			3	жилая комната	11,3	11,3					
			4	санузел	4,5		4,5				
			Итого по квартире 238		36,8	11,3	25,5				
				лоджия	2,5		2,5	2,5	1,3		
25	239		1	прихожая	3,9		3,9				
			2	кухня	15,1		15,1				
			3	жилая комната	10,5	10,5					
			4	коридор	3,8		3,8				
			5	жилая комната	12,8	12,8					
			6	санузел	4,1		4,1				
			7	санузел	2,8		2,8				
			Итого по квартире 239		53,0	23,3	29,7				
				лоджия	2,4		2,4	2,4	1,2		
25	240		1	прихожая	5,1		5,1				
			2	коридор	5,0		5,0				
			3	кухня	18,7		18,7				
			4	жилая комната	12,5	12,5					
			5	жилая комната	11,8	11,8					
			6	жилая комната	12,2	12,2					
			7	санузел	4,4		4,4				
			8	санузел	3,1		3,1				
			Итого по квартире 240		72,8	36,5	36,3				
				лоджия	2,4		2,4	2,4	1,2		
			ИТОГО по 25 этажу		466,9	196,7	270,2				
			ИТОГО по лоджиям 25 этажа					34,8	17,6		
26	241		1	прихожая	4,9		4,9				
			2	санузел	3,3		3,3				
			3	кухня	16,9		16,9				
			4	коридор	5,5		5,5				
			5	жилая комната	11,6	11,6					
			6	жилая комната	13,2	13,2					
			7	жилая комната	11,3	11,3					
			8	санузел	4,4		4,4				
			Итого по квартире 241		71,1	36,1	35,0				
				лоджия	6,1		6,1	6,1	3,1		
26	242		1	прихожая	3,7		3,7				
			2	санузел	3,8		3,8				
			3	жилая комната	10,1	10,1					
			4	кухня	15,9		15,9				
			Итого по квартире 242		33,5	10,1	23,4				
				лоджия	2,5			2,5	1,3		
					0,0						
26	243		1	прихожая	2,9		2,9				
			2	кухня	17,0		17,0				
			3	жилая комната	12,4	12,4					
			4	санузел	3,6		3,6				
			Итого по квартире 243		35,9	12,4	23,5				
				лоджия	2,6			2,6	1,3		
26	244		1	прихожая	9,2		9,2				
			2	санузел	3,4		3,4				
			3	кухня	9,5		9,5				
			4	жилая комната	12,2	12,2					
			5	жилая комната	10,0	10,0					
			6	санузел	1,8		1,8				
			Итого по квартире 244		46,1	22,2	23,9				
				лоджия	5,2		5,2	5,2	2,6		
26	245		1	прихожая	3,8		3,8				
			2	жилая комната	10,3	10,3					
			3	кухня	14,6		14,6				
			4	санузел	4,0		4,0				
			Итого по квартире 245		32,7	10,3	22,4				
				лоджия	3,8			3,8	1,9		
26	246		1	прихожая	3,8		3,8				
			2	санузел	4,0		4,0				
			3	кухня	15,4		15,4				
			4	жилая комната	11,7	11,7					
			Итого по квартире 246		34,9	11,7	23,2				
				лоджия	2,4			2,4	1,2		
26	247		1	прихожая	7,4		7,4				
			2	санузел	2,7		2,7				
			3	коридор	2,0		2,0				
			4	жилая комната	10,8	10,8					
			5	жилая комната	11,9	11,9					
			6	кухня	11,9		11,9				
			7	санузел	3,5		3,5				
			Итого по квартире 247		50,2	22,7	27,5				
				лоджия	4,9		4,9	4,9	2,5		
26	248		1	прихожая	3,7		3,7				
			2	кухня	17,4		17,4				
			3	жилая комната	11,2	11,2					

			4 санузел	4,5		4,5				
			Итого по квартире 248	36,8	11,2	25,6				
			лоджия	2,5		2,5	2,5	1,3		
26	249		1 прихожая	3,8		3,8				
			2 кухня	15,1		15,1				
			3 жилая комната	10,4	10,4					
			4 коридор	3,8		3,8				
			5 жилая комната	12,8	12,8					
			6 санузел	4,0		4,0				
			7 санузел	2,9		2,9				
			Итого по квартире 249	52,8	23,2	29,6				
			лоджия	2,4		2,4	2,4	1,2		
26	250		1 прихожая	5,1		5,1				
			2 коридор	5,1		5,1				
			3 кухня	18,6		18,6				
			4 жилая комната	12,6	12,6					
			5 жилая комната	11,7	11,7					
			6 жилая комната	12,2	12,2					
			7 санузел	4,4		4,4				
			8 санузел	3,2		3,2				
			Итого по квартире 250	72,9	36,5	36,4				
			лоджия	2,4		2,4	2,4	1,2		
			ИТОГО по 26 этажу	466,9	196,4	270,5				
			ИТОГО по лоджиям 26 этажа				34,8	17,6		
27	251		1 прихожая	4,9		4,9				
			2 санузел	3,3		3,3				
			3 кухня	16,9		16,9				
			4 коридор	5,6		5,6				
			5 жилая комната	11,7	11,7					
			6 жилая комната	13,1	13,1					
			7 жилая комната	11,3	11,3					
			8 санузел	4,4		4,4				
			Итого по квартире 251	71,2	36,1	35,1				
			лоджия	6,1		6,1	6,1	3,1		
27	252		1 прихожая	3,7		3,7				
			2 санузел	3,8		3,8				
			3 жилая комната	10,1	10,1					
			4 кухня	15,9		15,9				
			Итого по квартире 252	33,5	10,1	23,4				
			лоджия	2,6		2,6	2,6	1,3		
				0,0						
27	253		1 прихожая	2,9		2,9				
			2 кухня	17,0		17,0				
			3 жилая комната	12,4	12,4					
			4 санузел	3,6		3,6				
			Итого по квартире 253	35,9	12,4	23,5				
			лоджия	2,5		2,5	2,5	1,3		
27	254		1 прихожая	9,1		9,1				
			2 санузел	3,4		3,4				
			3 кухня	9,5		9,5				
			4 жилая комната	12,2	12,2					
			5 жилая комната	10,0	10,0					
			6 санузел	1,8		1,8				
			Итого по квартире 254	46,0	22,2	23,8				
			лоджия	5,2		5,2	5,2	2,6		
27	255		1 прихожая	3,8		3,8				
			2 жилая комната	10,3	10,3					
			3 кухня	14,5		14,5				
			4 санузел	4,0		4,0				
			Итого по квартире 255	32,6	10,3	22,3				
			лоджия	2,3		2,3	2,3	1,2		
27	256		1 прихожая	3,7		3,7				
			2 санузел	4,0		4,0				
			3 кухня	15,3		15,3				
			4 жилая комната	11,7	11,7					
			Итого по квартире 256	34,7	11,7	23,0				
			лоджия	2,3		2,3	2,3	1,2		
27	257		1 прихожая	7,5		7,5				
			2 санузел	2,7		2,7				
			3 коридор	2,0		2,0				
			4 жилая комната	10,8	10,8					
			5 жилая комната	12,0	12,0					
			6 кухня	11,9		11,9				
			7 санузел	3,4		3,4				
			Итого по квартире 257	50,3	22,8	27,5				
			лоджия	4,9		4,9	4,9	2,5		
27	258		1 прихожая	3,7		3,7				
			2 кухня	17,3		17,3				
			3 жилая комната	11,2	11,2					
			4 санузел	4,5		4,5				
			Итого по квартире 258	36,7	11,2	25,5				
			лоджия	2,5		2,5	2,5	1,3		
27	259		1 прихожая	3,9		3,9				
			2 кухня	15,1		15,1				
			3 жилая комната	10,5	10,5					
			4 коридор	3,8		3,8				
			5 жилая комната	12,7	12,7					
			6 санузел	4,0		4,0				
			7 санузел	2,8		2,8				
			Итого по квартире 259	52,8	23,2	29,6				
			лоджия	2,4		2,4	2,4	1,2		
27	260		1 прихожая	5,1		5,1				
			2 коридор	4,9		4,9				
			3 кухня	18,7		18,7				
			4 жилая комната	12,4	12,4					
			5 жилая комната	11,7	11,7					
			6 жилая комната	12,3	12,3					
			7 санузел	4,5		4,5				
			8 санузел	3,2		3,2				
			Итого по квартире 260	72,8	36,4	36,4				
			лоджия	2,4		2,4	2,4	1,2		
			ИТОГО по 27 этажу	466,5	196,4	270,1				
			ИТОГО по лоджиям 27 этажа				33,2	16,9		
28	261		1 прихожая	5,0		5,0				
			2 санузел	3,2		3,2				
			3 кухня	16,9		16,9				
			4 коридор	5,5		5,5				
			5 жилая комната	11,7	11,7					
			6 жилая комната	13,2	13,2					
			7 жилая комната	11,3	11,3					
			8 санузел	4,5		4,5				
			Итого по квартире 261	71,3	36,2	35,1				

			поджия	6.1		6.1	6.1	3.1		
28	262	1	прихожая	3.7		3.7				
		2	санузел	3.8		3.8				
		3	жилая комната	10.2	10.2					
		4	кухня	15.9		15.9				
			Итого по квартире 262	33.6	10.2	23.4				
			поджия	2.6			2.6	1.3		
				0.0						
28	263	1	прихожая	2.9		2.9				
		2	кухня	17.1		17.1				
		3	жилая комната	12.5	12.5					
		4	санузел	3.6		3.6				
			Итого по квартире 263	36.1	12.5	23.6				
			поджия	2.6			2.6	1.3		
28	264	1	прихожая	9.2		9.2				
		2	санузел	3.4		3.4				
		3	кухня	9.4		9.4				
		4	жилая комната	12.2	12.2					
		5	жилая комната	10.0	10.0					
		6	санузел	1.8		1.8				
			Итого по квартире 264	46.0	22.2	23.8				
			поджия	5.2		5.2	5.2	2.6		
28	265	1	прихожая	3.8		3.8				
		2	жилая комната	10.4	10.4					
		3	кухня	14.5		14.5				
		4	санузел	4.0		4.0				
			Итого по квартире 265	32.7	10.4	22.3				
			поджия	2.3			2.3	1.2		
28	266	1	прихожая	3.8		3.8				
		2	санузел	4.0		4.0				
		3	кухня	15.5		15.5				
		4	жилая комната	11.6	11.6					
			Итого по квартире 266	34.9	11.6	23.3				
			поджия	2.4			2.4	1.2		
28	267	1	прихожая	7.4		7.4				
		2	санузел	2.7		2.7				
		3	коридор	2.0		2.0				
		4	жилая комната	10.8	10.8					
		5	жилая комната	11.9	11.9					
		6	кухня	11.9		11.9				
		7	санузел	3.5		3.5				
			Итого по квартире 267	50.2	22.7	27.5				
			поджия	4.9		4.9	4.9	2.5		
28	268	1	прихожая	3.7		3.7				
		2	кухня	17.5		17.5				
		3	жилая комната	11.3	11.3					
		4	санузел	4.5		4.5				
			Итого по квартире 268	37.0	11.3	25.7				
			поджия	2.4		2.4	2.4	1.2		
28	269	1	прихожая	3.9		3.9				
		2	кухня	15.1		15.1				
		3	жилая комната	10.5	10.5					
		4	коридор	3.8		3.8				
		5	жилая комната	12.8	12.8					
		6	санузел	4.1		4.1				
		7	санузел	2.8		2.8				
			Итого по квартире 269	53.0	23.3	29.7				
			поджия	2.4		2.4	2.4	1.2		
28	270	1	прихожая	5.2		5.2				
		2	коридор	5.1		5.1				
		3	кухня	18.6		18.6				
		4	жилая комната	12.5	12.5					
		5	жилая комната	11.8	11.8					
		6	жилая комната	12.2	12.2					
		7	санузел	4.5		4.5				
		8	санузел	3.2		3.2				
			Итого по квартире 270	73.1	36.5	36.6				
			поджия	2.4		2.4	2.4	1.2		
			ИТОГО по 28 этажу	467.9	196.9	271.0				
			ИТОГО по поджиям 28 этажа				33.3	16.8		
			ИТОГО по зданию	12603.3	5305.1	7298.2				
			ИТОГО по поджиям				835.6	425.2		

Дата записи и литеры по плану / Номер секции	Этаж	№ жилого помещения (квартиры)	№ по плану строен. комнаты, кухни...	Назначение помещения:	Общая площадь, кв. м	Общая площадь, кв. м, в		Примечания	Высота помещения по внутреннему обмеру, м
						Жилая	Вспомогательного использования		
	Этаж		№ помещения	Наименование помещения	Площадь				
Общие помещения дома									
	подвал			1 Лестничная клетка	25,0		25,0		
				2 ИТП	65,3		65,3		
				3 Помещение подвала	154,6		154,6		
				4 Коллекторная	15,6		15,6		
				5 Помещение насосной	50,1		50,1		
				6 Лестничная клетка	20,9		20,9		
				7 Помещение подвала	143,5		143,5		
				8 Помещение СС	18,5		18,5		
				11 Помещение подвала	16,7		16,7		
				Итого по подвалу	609,0		609,0		
	1 этаж			1 Тамбур	6,6		6,6		
				2 Колясочная	13,3		13,3		
				3 Тамбур	22,2		22,2		
				4 Вестибюль	34,6		34,6		
				5 С/У	3,5		3,5		
				6 Лифтовый холл	15,4		15,4		
				Ниша для размещения переносной лестницы	4,6		4,6		
				8 ПУИ	2,1		2,1		
				11 Спуск	6,6		6,6		
				12 Тамбур	5,1		5,1		
				13 Помещение охраны	8,3		8,3		
				14 С/У	2,0		2,0		
				15 Тамбур	18,9		18,9		
				16 Коллекторная	13,7		13,7		
				17 Объектовый пункт ПТ	3,4		3,4		
				18 Лестничная клетка	14,6		14,6		
				23 Мусорокамера	12,6		12,6		
				26 Спуск	6,3		6,3		
				27 Тамбур	5,1		5,1		
				28 Тамбур	8,7		8,7		
				29 Лестничная клетка	15,8		15,8		
				Итого по 1 этажу	223,4		223,4		
							0,0		
	2 этаж			1 Лестничная клетка	7,4		7,4		
				2 Лифтовой холл	20,0		20,0		
				3 Межквартирный коридор	28,6		28,6		
				4 Коллекторная	12,3		12,3		
				5 Межквартирный коридор	28,3		28,3		
				6 Тамбур-шлюз	2,5		2,5		
				7 Лестничная клетка	6,9		6,9		
				Итого по 2 этажу	105,9		105,9		
							0,0		
	3 этаж			1 Лестничная клетка	7,4		7,4		
				2 Лифтовой холл	20,0		20,0		
				3 Межквартирный коридор	28,6		28,6		
				4 Коллекторная	12,3		12,3		
				5 Межквартирный коридор	28,3		28,3		
				6 Тамбур-шлюз	2,5		2,5		
				7 Лестничная клетка	6,9		6,9		
				Итого по 3 этажу	105,9		105,9		
							0,0		
	4 этаж			1 Лестничная клетка	7,4		7,4		
				2 Лифтовой холл	20,1		20,1		
				3 Межквартирный коридор	28,6		28,6		
				4 Коллекторная	12,3		12,3		
				5 Межквартирный коридор	28,3		28,3		

		6 Тамбур-шлюз	2,5	2,5	
		7 Лестничная клетка	7,0	7,0	
		Итого по 4 этажу	106,1	106,1	
				0,0	
5 этаж		1 Лестничная клетка	7,4	7,4	
		2 Лифтовой холл	20,0	20,0	
		3 Межквартирный коридор	28,7	28,7	
		4 Коллекторная	12,3	12,3	
		5 Межквартирный коридор	28,3	28,3	
		6 Тамбур-шлюз	2,6	2,6	
		7 Лестничная клетка	6,9	6,9	
		Итого по 5 этажу	106,1	106,1	
				0,0	
6 этаж		1 Лестничная клетка	7,4	7,4	
		2 Лифтовой холл	20,2	20,2	
		3 Межквартирный коридор	28,5	28,5	
		4 Коллекторная	12,2	12,2	
		5 Межквартирный коридор	28,0	28,0	
		6 Тамбур-шлюз	2,6	2,6	
		7 Лестничная клетка	6,9	6,9	
		Итого по 6 этажу	105,7	105,7	
				0,0	
7 этаж		1 Лестничная клетка	7,4	7,4	
		2 Лифтовой холл	20,1	20,1	
		3 Межквартирный коридор	28,5	28,5	
		4 Коллекторная	12,2	12,2	
		5 Межквартирный коридор	28,4	28,4	
		6 Тамбур-шлюз	2,5	2,5	
		7 Лестничная клетка	7,0	7,0	
		Итого по 7 этажу	105,9	105,9	
				0,0	
8 этаж		1 Лестничная клетка	7,4	7,4	
		2 Лифтовой холл	19,9	19,9	
		3 Межквартирный коридор	28,4	28,4	
		4 Коллекторная	12,3	12,3	
		5 Межквартирный коридор	28,0	28,0	
		6 Тамбур-шлюз	2,5	2,5	
		7 Лестничная клетка	7,0	7,0	
		Итого по 8 этажу	105,4	105,4	
				0,0	
9 этаж		1 Лестничная клетка	7,4	7,4	
		2 Лифтовой холл	20,0	20,0	
		3 Межквартирный коридор	28,5	28,5	
		4 Коллекторная	12,3	12,3	
		5 Межквартирный коридор	28,0	28,0	
		6 Тамбур-шлюз	2,6	2,6	
		7 Лестничная клетка	6,9	6,9	
		Итого по 9 этажу	105,6	105,6	
				0,0	
10 этаж		1 Лестничная клетка	7,4	7,4	
		2 Лифтовой холл	20,3	20,3	
		3 Межквартирный коридор	28,5	28,5	
		4 Коллекторная	12,3	12,3	
		5 Межквартирный коридор	28,0	28,0	
		6 Тамбур-шлюз	2,5	2,5	
		7 Лестничная клетка	7,0	7,0	
		Итого по 10 этажу	105,9	105,9	
				0,0	
11 этаж		1 Лестничная клетка	7,3	7,3	
		2 Лифтовой холл	20,3	20,3	
		3 Межквартирный коридор	28,2	28,2	
		4 Коллекторная	12,3	12,3	
		5 Межквартирный коридор	28,3	28,3	
		6 Тамбур-шлюз	2,6	2,6	
		7 Лестничная клетка	6,9	6,9	
		Итого по 11 этажу	105,9	105,9	
				0,0	
12 этаж		1 Лестничная клетка	7,3	7,3	
		2 Лифтовой холл	20,1	20,1	
		3 Межквартирный коридор	28,6	28,6	
		4 Коллекторная	12,3	12,3	
		5 Межквартирный коридор	28,3	28,3	
		6 Тамбур-шлюз	2,5	2,5	
		7 Лестничная клетка	7,0	7,0	
		Итого по 12 этажу	106,1	106,1	
				0,0	
13 этаж		1 Лестничная клетка	7,3	7,3	
		2 Лифтовой холл	20,1	20,1	
		3 Межквартирный коридор	28,6	28,6	

		4	Коллекторная	12,3	12,3		
		5	Межквартирный коридор	28,3	28,3		
		6	Тамбур-шлюз	2,5	2,5		
		7	Лестничная клетка	7,0	7,0		
			Итого по 13 этажу	106,1	106,1		
					0,0		
14 этаж		1	Лестничная клетка	7,3	7,3		
		2	Лифтовой холл	20,1	20,1		
		3	Межквартирный коридор	28,6	28,6		
		4	Коллекторная	12,4	12,4		
		5	Межквартирный коридор	28,4	28,4		
		6	Тамбур-шлюз	2,6	2,6		
		7	Лестничная клетка	6,9	6,9		
			Итого по 14 этажу	106,3	106,3		
					0,0		
15 этаж		1	Лестничная клетка	7,4	7,4		
		2	Лифтовой холл	20,0	20,0		
		3	Межквартирный коридор	28,7	28,7		
		4	Коллекторная	12,3	12,3		
		5	Межквартирный коридор	28,2	28,2		
		6	Тамбур-шлюз	2,6	2,6		
		7	Лестничная клетка	6,9	6,9		
			Итого по 15 этажу	106,0	106,0		
					0,0		
16 этаж		1	Лестничная клетка	7,3	7,3		
		2	Лифтовой холл	19,9	19,9		
		3	Межквартирный коридор	28,3	28,3		
		4	Коллекторная	12,3	12,3		
		5	Межквартирный коридор	28,1	28,1		
		6	Тамбур-шлюз	2,6	2,6		
		7	Лестничная клетка	6,9	6,9		
			Итого по 16 этажу	105,4	105,4		
					0,0		
17 этаж		1	Лестничная клетка	7,3	7,3		
		2	Лифтовой холл	19,9	19,9		
		3	Межквартирный коридор	28,7	28,7		
		4	Коллекторная	12,3	12,3		
		5	Межквартирный коридор	27,9	27,9		
		6	Тамбур-шлюз	2,6	2,6		
		7	Лестничная клетка	6,9	6,9		
			Итого по 17 этажу	105,5	105,5		
					0,0		
18 этаж		1	Лестничная клетка	7,3	7,3		
		2	Лифтовой холл	20,1	20,1		
		3	Межквартирный коридор	28,5	28,5		
		4	Коллекторная	12,2	12,2		
		5	Межквартирный коридор	28,1	28,1		
		6	Тамбур-шлюз	2,6	2,6		
		7	Лестничная клетка	6,9	6,9		

			Итого по 18 этажу	105,8		105,8		
						0,0		
19 этаж			1 Лестничная клетка	7,4		7,4		
			2 Лифтовой холл	20,1		20,1		
			3 Межквартирный коридор	28,7		28,7		
			4 Коллекторная	12,2		12,2		
			5 Межквартирный коридор	28,3		28,3		
			6 Тамбур-шлюз	2,6		2,6		
			7 Лестничная клетка	6,9		6,9		
			Итого по 19 этажу	106,2		106,2		
						0,0		
20 этаж			1 Лестничная клетка	7,4		7,4		
			2 Лифтовой холл	20,1		20,1		
			3 Межквартирный коридор	28,3		28,3		
			4 Коллекторная	12,3		12,3		
			5 Межквартирный коридор	28,0		28,0		
			6 Тамбур-шлюз	2,6		2,6		
			7 Лестничная клетка	6,9		6,9		
			Итого по 20 этажу	105,5		105,5		
						0,0		
21 этаж			1 Лестничная клетка	7,3		7,3		
			2 Лифтовой холл	19,9		19,9		
			3 Межквартирный коридор	28,3		28,3		
			4 Коллекторная	12,3		12,3		
			5 Межквартирный коридор	28,0		28,0		
			6 Тамбур-шлюз	2,6		2,6		
			7 Лестничная клетка	6,9		6,9		
			Итого по 21 этажу	105,3		105,3		
						0,0		
22 этаж			1 Лестничная клетка	7,3		7,3		
			2 Лифтовой холл	19,9		19,9		
			3 Межквартирный коридор	28,3		28,3		
			4 Коллекторная	12,3		12,3		
			5 Межквартирный коридор	28,0		28,0		
			6 Тамбур-шлюз	2,6		2,6		
			7 Лестничная клетка	6,9		6,9		
			Итого по 22 этажу	105,3		105,3		
						0,0		
23 этаж			1 Лестничная клетка	7,3		7,3		
			2 Лифтовой холл	20,1		20,1		
			3 Межквартирный коридор	28,3		28,3		
			4 Коллекторная	12,4		12,4		
			5 Межквартирный коридор	28,0		28,0		
			6 Тамбур-шлюз	2,6		2,6		
			7 Лестничная клетка	6,9		6,9		
			Итого по 23 этажу	105,6		105,6		

							0,0		
	24 этаж		1	Лестничная клетка	7,3		7,3		
			2	Лифтовой холл	20,1		20,1		
			3	Межквартирный коридор	28,3		28,3		
			4	Коллекторная	12,2		12,2		
			5	Межквартирный коридор	28,0		28,0		
			6	Тамбур-шлюз	2,6		2,6		
			7	Лестничная клетка	6,9		6,9		
				Итого по 24 этажу	105,4		105,4		
							0,0		
	25 этаж		1	Лестничная клетка	7,3		7,3		
			2	Лифтовой холл	20,1		20,1		
			3	Межквартирный коридор	28,3		28,3		
			4	Коллекторная	12,2		12,2		
			5	Межквартирный коридор	28,0		28,0		
			6	Тамбур-шлюз	2,6		2,6		
			7	Лестничная клетка	6,9		6,9		
				Итого по 25 этажу	105,4		105,4		
							0,0		
	26 этаж		1	Лестничная клетка	7,3		7,3		
			2	Лифтовой холл	20,1		20,1		
			3	Межквартирный коридор	28,3		28,3		
			4	Коллекторная	12,4		12,4		
			5	Межквартирный коридор	28,0		28,0		
			6	Тамбур-шлюз	2,6		2,6		
			7	Лестничная клетка	6,9		6,9		
				Итого по 26 этажу	105,6		105,6		
							0,0		
	27 этаж		1	Лестничная клетка	7,3		7,3		
			2	Лифтовой холл	19,6		19,6		
			3	Межквартирный коридор	28,3		28,3		
			4	Коллекторная	12,4		12,4		
			5	Межквартирный коридор	28,0		28,0		
			6	Тамбур-шлюз	2,6		2,6		
			7	Лестничная клетка	6,9		6,9		
				Итого по 27 этажу	105,1		105,1		
							0,0		
	28 этаж		1	Лестничная клетка	7,4		7,4		
			2	Лифтовой холл	20,1		20,1		
			3	Межквартирный коридор	28,3		28,3		
			4	Коллекторная	12,4		12,4		
			5	Межквартирный коридор	28,0		28,0		
			6	Тамбур-шлюз	2,6		2,6		
			7	Лестничная клетка	6,9		6,9		
				Итого по 28 этажу	105,7		105,7		
							0,0		
	Чердак		1	Лестничная клетка	14,2		14,2		
			2	Лифтовой холл	20,5		20,5		
			3	Технический чердак	556,0		556,0		
			4	Коллекторная	13,8		13,8		
			5	Тамбур-шлюз	2,9		2,9		
			6	Лестничная клетка	13,3		13,3		
				Итого по чердаку	620,6		620,6		
				Итого по МОП здания	4307,8		4307,8		
				Итого по МОП здания для кадастрового учёта	2777,2		2777,2		

Российская Федерация, Свердловская область, городской округ город Екатеринбург, город Екатеринбург, улица Михаила Ананьева, дом 4/2

[illegible]

Комментарий по разнице с проектом

фактически и в проектном файле dwg площадь меньше чем в проекте