



Общество с Ограниченной Ответственностью
"КадастрГрупп"

(полное наименование организации)

ТЕХНИЧЕСКАЯ ДОКУМЕНТАЦИЯ

НА МНОГОКВАРТИРНЫЙ ЖИЛОЙ ДОМ

(вид объекта учета)

Двухсекционный многоэтажный жилой дом со встроенными помещениями на 1 этаже (№ 2 по ПЗУ)

(наименование)

Адрес (местоположение) объекта учета:		
Субъект Российской Федерации	Свердловская область	
Район		
Муниципальное образование	тип	городской округ
	наименование	город Екатеринбург
Населенный пункт	тип	город
	наименование	Екатеринбург
Улица (проспект, переулок и т.д.)	тип	улица
	наименование	Крауля
Номер дома	105/2	
Номер корпуса		
Номер строения		
Литера		
Иное описание местоположения		

Паспорт составлен по состоянию на:

7 марта 2025 г.

Директор ООО "КадастрГрупп"

(Д.А.Дёмина)

МП



1.Сведения о балансодержателе

№ п/п	Дата записи	Наименование балансодержателя	Примечание

2.Архитектурно-планировочные и эксплуатационные показатели:

Общие сведения:				Жилые помещения:					
№ п/п				№ п/п					
1	Серия, тип проекта		23/2022-АРЗ.2	1	Число квартир		200		
2	Категория жилищного фонда*		многоквартирный жилой дом	2	Число комнат		320		
3	Количество секций		2	3	Общая площадь жилых помещений (квартир, комнат) (нужное подчеркнуть)		8518,2		
4	Литера								
5	Материал стен		блоки ячеистого бетона, обшиты минераловатными плитами	4	Жилая площадь жилых помещений (квартир, комнат) (нужное подчеркнуть)		4255,3		
6	Год ввода в эксплуатацию**		2025						
7	Дата первичной инвентаризации		07.03.2025	5	Средняя площадь квартиры		42,6		
8	Число этажей:	наземных	21	Стоимость 1 м ² жилой площади:					
		подземных	1						
9	Строительный объем		51805	Нежилые помещения:					
10	Площадь застройки		663,1						
11	Физический износ		0%	Общая площадь нежилых помещений		294,8			
12	по состоянию на		07.03.2025						
13	Общая площадь здания (по приказу № 393 от 23.10.2020 г.)		15898,9						
14	Общая площадь помещений в здании		12236,5						
15	Общая площадь помещений, предназначенных для обслуживания более одного помещения в доме (общие помещения дома)		3423,6						
16	Площ. лоджий, балконов, веранд, террас:	фактическая площадь террас:	690,9						
		с понижающими коэффиц-ми:	351,0						

3.Распределение площади жилых помещений в здании (квартир, комнат)

	в квартирах	в помещениях коридорной системы	в общежитиях	из общего числа площади				распределение квартир по числу комнат					
				в мансардах	в подвалах	в цокольных этажах	в бараках	студия	однокомнатная	двухкомнатная	трехкомнатная		студия+4
Количество жилых комнат	320							80	40	80	120		
Общая площадь, кв.м	8518,2							1935,9	1278,2	2198,5	3105,6		
Жилая площадь, кв.м	4255,3							926,2	476,6	1174,9	1677,6		
Количество жилых помещений (квартир)	200							80	40	40	40		
Фактическая площадь лоджий, балконов, веранд, террас	690,9												
террас:													
Площадь лоджий, балконов, веранд, террас с пониж. коэф., кв.м	351,0												
террас:													

4.Распределение площади нежилых помещений

Площадь	торговая	производственная	административная	учебно-воспитательная	научно-исследовательская	лечебно-оздоровительная	физкультурно-спортивная	культурно-зрелищное	общественное питание	складская		транспортная	прочая	всего
Общая, кв.м			294,8											294,8
в т.ч. помещения вспомогательного использования, кв.м														
Фактическая площадь лоджий, балконов, веранд, террас, кв.м														
Площадь лоджий, балконов, веранд, террас с пониж. коэф., кв.м														

5.Благоустройство здания (площадь, кв.м)

литера	водопровод	канализация		отопление								ванная	гор. водоснабжение		газ. снабжение		напольные электроплиты		мусоропровод	лифты		электрооснабжение	
		местная	центральная	печное	АГВ	от собств. котельной		от гр. или кв. котельной		калориферное	гор. водоснабжение	от колонки	центральное	баллонное	центральное						пассажирские		грузовые
						на твердом топливе	на газе	на твердом топливе	на газе														
A	15898,9		15898,9	15898,9									15898,9			15898,9			15898,9		15898,9		

6.Экспликация площади земельного участка, кв. м.

Площадь участка				Незастроенная площадь									
по землеотводным документам	по фактическому использованию	в том числе		асф.покрытия		прочие замощения	оборудованные площадки		грунт	под зелеными насаждениями			
		застроенная	незастроенная	проезда	тротуара		детские	спортивные		придомовой сквер	газон с деревьями	газон, цветочники, клумбы	плодовый сад

7.Уборочная площадь земельного участка, кв. м.

Всего	Дворовая площадь								Уличная территория					
	Всего	в том числе							всего	в том числе				
		проезд	тротуар	прочие замощения	детские площадки	спортив. площадки	грунт	зеленые насаждения		проезд	тротуар	прочие замощения	зеленые насаждения	грунт

8.Исчисление площадей и объемов здания (его частей), служебных строений, сооружений

Литер а	Наименование здания, его частей и сооружений	Этаж	Формулы для подсчета площадей по наружному обмеру	Площадь (м²)	Высота длина (м)	Объем (м³)
A	Двухсекционный многоквартирный жилой дом со встроенными помещениями на 1 этаже (№ 2 по ПЗУ)	подвал	подсчитано с помощью программного обеспечения	765,5	3,16	2419,0
		1	подсчитано с помощью программного обеспечения	663,1	4,60	3050,3
		2-21	подсчитано с помощью программного обеспечения	14710,0	3,00	44130,0
		чердак	подсчитано с помощью программного обеспечения	735,4	3,00	2206,2
						51805,4
			Застроенная площадь	663,1		
			Съемочная площадь	16874,0		

10.Техническое описание пристроек (неотапливаемых), веранд, террас и т.п.

Литера		Удельный вес по таблице	Поправки	Удельный вес с поправкой			Удельный вес по таблице	Поправки	Удельный вес с поправкой
Наименование									
Сборник/таблица									
Наименование конструктивных элементов:	Материал, конструкция								
Фундаменты				0,00					0,00
Стены и перегородки				0,00					0,00
Перекрытия				0,00					0,00
Крыша				0,00					0,00
Полы				0,00					0,00
Проемы				0,00					0,00
Отделочные работы				0,00					0,00
Электроосвещение				0,00					0,00
Прочие работы				0,00					0,00
Итого		0,00		0,00			0,00		0,00
Процент износа									

Литера		Удельный вес по таблице	Поправки	Удельный вес с поправкой			Удельный вес по таблице	Поправки	Удельный вес с поправкой
Наименование									
Сборник/таблица									
Наименование конструктивных элементов:	Материал, конструкция								
Фундаменты				0,00					0,00
Стены и перегородки				0,00					0,00
Перекрытия				0,00					0,00
Крыша				0,00					0,00
Полы				0,00					0,00
Проемы				0,00					0,00
Отделочные работы				0,00					0,00
Электроосвещение				0,00					0,00
Прочие работы				0,00					0,00
Итого		0,00		0,00			0,00		0,00
Процент износа									

9.Техническое описание конструктивных элементов и определение физического износа

Литера			Год ввода в эксплуатацию	2025	Число этажей	23		Группа капитальности		I	
Вид внутренней отделки			простая	Сборник				Таблица			
Год реконструкции				Год капитального ремонта							
№п.п.	Наименование конструктивного элемента		Описание конструктивных элементов (материал, конструкция, отделка и прочее)	Техническое состояние	Удельный вес по таблице	Ценностной коэффициент	Удельный вес конструктивного элемента после применения цен. К- та	Износ в %	% износа к строению (гр. 7хгр. 8)/100	Текущие изменения	
										Износ, %	
										элемента	к строению
1	2		3	4	5	6	7	8	9	10	11
1	Фундаменты		бетонные блоки	хорошее							
2	Наружные стены		блоки ячеистого бетона, обшиты минераловатными плитами	хорошее							
	Перегородки		керамический пустотелый кирпич, гипсовые пазогребневые плиты, гипсовые гидрофобизированные плиты, каркасные перегородки с обшивкой из КНАУФ-листов на металлическом каркасе	хорошее							
3	Перекрыт ия	чердачное	железобетонные плиты								
		междуэтажное	железобетонные плиты	хорошее							
4	Кровля		отсек пристроенного корпуса с эксплуатируемой кровлей с негорючим защитным слоем	хорошее							
5	Полы		керамогранит, ламинат, бетонная стяжка, плитка типа "Бехатон"	хорошее							
6	Проемы	оконные	оконные блоки из ПВХ профиля, витражные конструкции из теплого алюминиевого профиля с заполнением 2х- камерными стеклопакетами	хорошее							
		дверные	стеклопакет, металлические, мдф, стеклопакет с алюминиевым профилем	хорошее							
7	Отделочные работы	внутренняя	оштукатурено, покрашено, обои, керамическая плитка, подвесные потолки типа "Армстронг", натяжные потолки	хорошее							
		наружная	минераловатные плиты, тонкослойная штукатурка	хорошее							
8	и электротех. уст-ва	отопление	центральное	хорошее							
		водопровод	центральный								
		канализация	центральная								
		гор. водо- снабжение	центральное								
		электроосвещение	скрытая проводка								
		вентиляция	приточно-вытяжная, вытяжная								
		радио	-								


	Санитар.	телефон	-							
		ванны	предусмотрены							
		лифты	есть							
		плиты	предусмотрена электрическая							
		телевидение	-							
		мусоропровод	не предусмотрен							
9	Прочие работы									
				Итого:						
% износа, приведенный к 100 по формуле: процент износа (гр. 9) ´ 100/ удельный вес (гр. 7)=								0		
% готовности объекта =										


% износа по состоянию на 7 марта 2025 г.

11. Особые отметки:


На момент обследования частично отсутствовали выступы для обшивки коммуникаций и вентканалы в помещениях, частично отсутствовала керамическая плитка в санузлах, обои в жилых комнатах; частично отсутствовал доступ в лоджии и балконы (размеры указаны по размерам типовых этажей и согласно проектной документации)

12. Отметка об обследовании

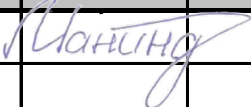Дата обследования	Исполнил				Проверил	
	Ф.И.О.	Подпись			Ф.И.О.	Подпись
07.03.2025	Манин Д.А.				Дёмина Д.А.	

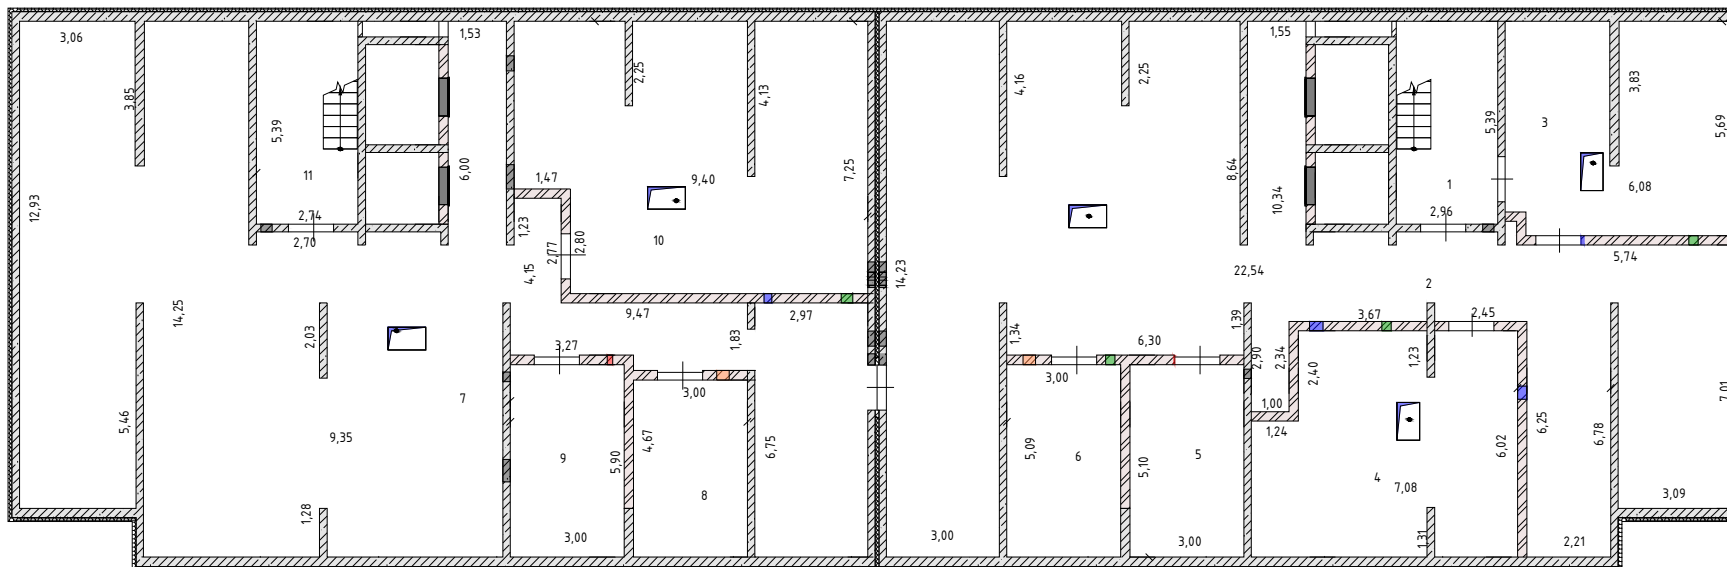

Лист №	План подвала жилого многоквартирного дома , расположенного по адресу: Свердловская область, городской округа город Екатеринбург, город Екатеринбург, улица Крауля, дом 105/2		МАСШТАБ 1:100
ДАТА	ИСПОЛНИТЕЛИ	ФАМИЛИЯ, ИМЯ, ОТЧЕСТВО	ПОДПИСЬ
07.03.2025 г.	ВЫПОЛНИЛ	МАНИН Д.А.	Манин

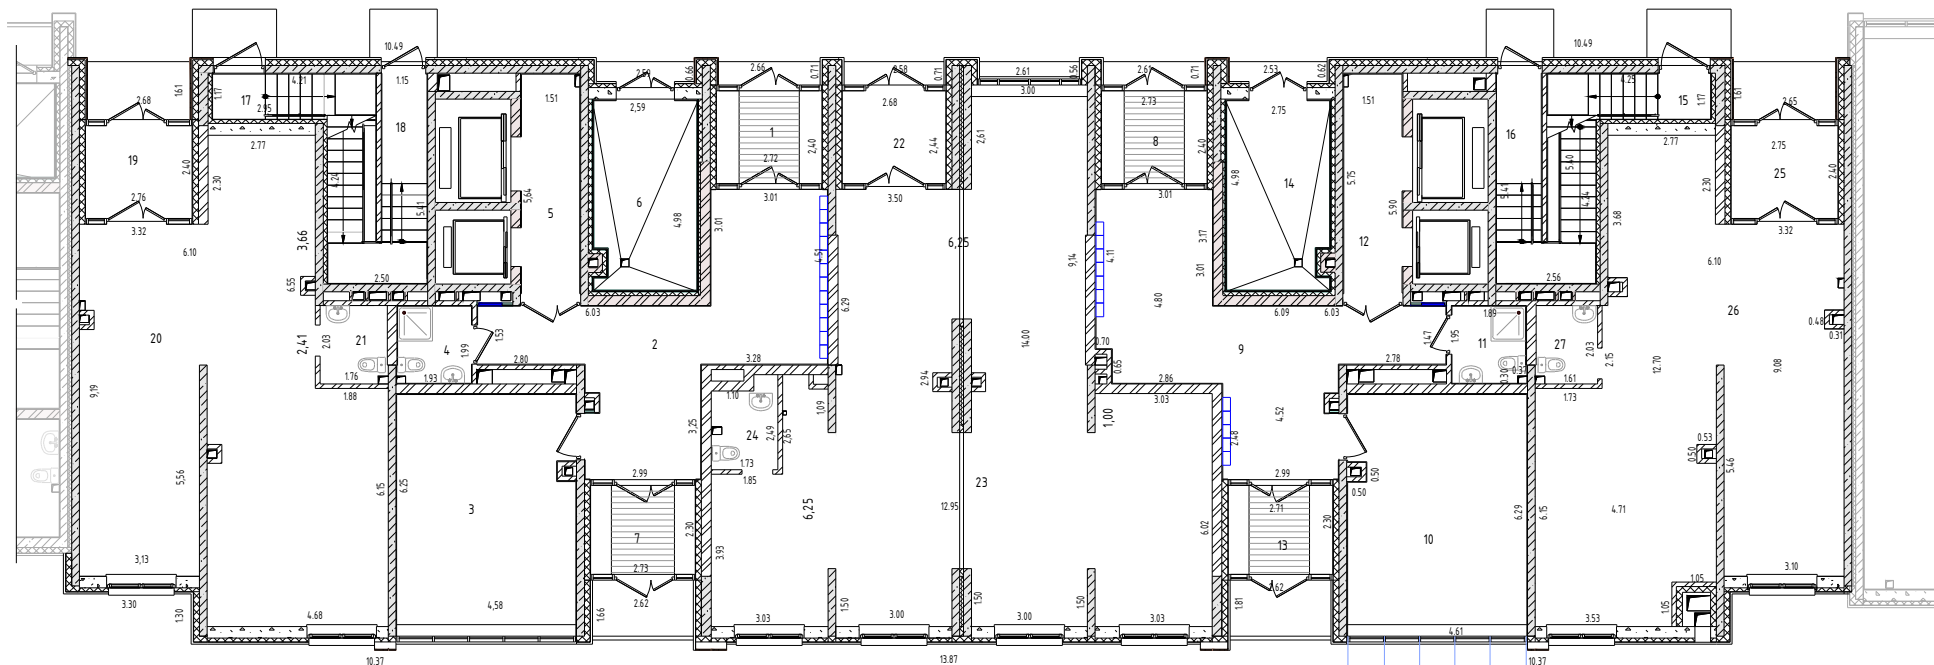

Лист №	План 1 этажа жилого многоквартирного дома , расположенного по адресу: Свердловская область, городской округ город Екатеринбург, город Екатеринбург, улица Крауля, дом 105/2		МАСШТАБ 1:100
ДАТА	ИСПОЛНИТЕЛИ	ФАМИЛИЯ, ИМЯ, ОТЧЕСТВО	ПОДПИСЬ
07.03.2025 г.	ВЫПОЛНИЛ	МАНИН Д.А.	<i>Манин Д.А.</i>



Лист №	План 2 этажа жилого многоквартирного дома , расположенного по адресу: Свердловская область, городской округ город Екатеринбург, город Екатеринбург, улица Крауля, дом 105/2		МАСШТАБ 1:100
ДАТА	ИСПОЛНИТЕЛИ	ФАМИЛИЯ, ИМЯ, ОТЧЕСТВО	ПОДПИСЬ
07.03.2025 г.	ВЫПОЛНИЛ	МАНИН Д.А.	



Лист №	План 3 этажа жилого многоквартирного дома, расположенного по адресу: Свердловская область, городской округ город Екатеринбург, город Екатеринбург, улица Крауля, дом 105/2		МАСШТАБ 1:100
ДАТА	ИСПОЛНИТЕЛИ	ФАМИЛИЯ, ИМЯ, ОТЧЕСТВО	ПОДПИСЬ
07.03.2025 г.	ВЫПОЛНИЛ	МАНИН Д.А.	<i>Манин Д.А.</i>



Лист №	План 4 этажа жилого многоквартирного дома , расположенного по адресу: Свердловская область, городской округ город Екатеринбург, город Екатеринбург, улица Крауля, дом 105/2		МАСШТАБ 1:100
ДАТА	ИСПОЛНИТЕЛИ	ФАМИЛИЯ, ИМЯ, ОТЧЕСТВО	ПОДПИСЬ
07.03.2025 г.	ВЫПОЛНИЛ	МАНИН Д.А.	<i>Манин</i>




Лист №	План 5 этажа жилого многоквартирного дома , расположенного по адресу: Свердловская область, городской округ город Екатеринбург, город Екатеринбург, улица Крауля, дом 105/2			МАСШТАБ 1:100
ДАТА	ИСПОЛНИТЕЛИ		ФАМИЛИЯ, ИМЯ, ОТЧЕСТВО	ПОДПИСЬ
07.03.2025 г.	ВЫПОЛНИЛ		МАНИН Д.А.	<i>Манин Д.А.</i>



Лист №	План 7 этажа жилого многоквартирного дома , расположенного по адресу: Свердловская область, городской округ город Екатеринбург, город Екатеринбурга, улица Крауля, дом 105/2		МАСШТАБ 1:100
ДАТА	ИСПОЛНИТЕЛИ	ФАМИЛИЯ, ИМЯ, ОТЧЕСТВО	ПОДПИСЬ
07.03.2025 г.	ВЫПОЛНИЛ	МАНИН Д.А.	<i>Манин Д.А.</i>



Лист №	План 8 этажа жилого многоквартирного дома , расположенного по адресу: Свердловская область, городской округ город Екатеринбург, город Екатеринбург, улица Крауля, дом 105/2		МАСШТАБ 1:100
ДАТА	ИСПОЛНИТЕЛИ	ФАМИЛИЯ, ИМЯ, ОТЧЕСТВО	ПОДПИСЬ
07.03.2025 г.	ВЫПОЛНИЛ	МАНИН Д.А.	<i>Манин Д.А.</i>

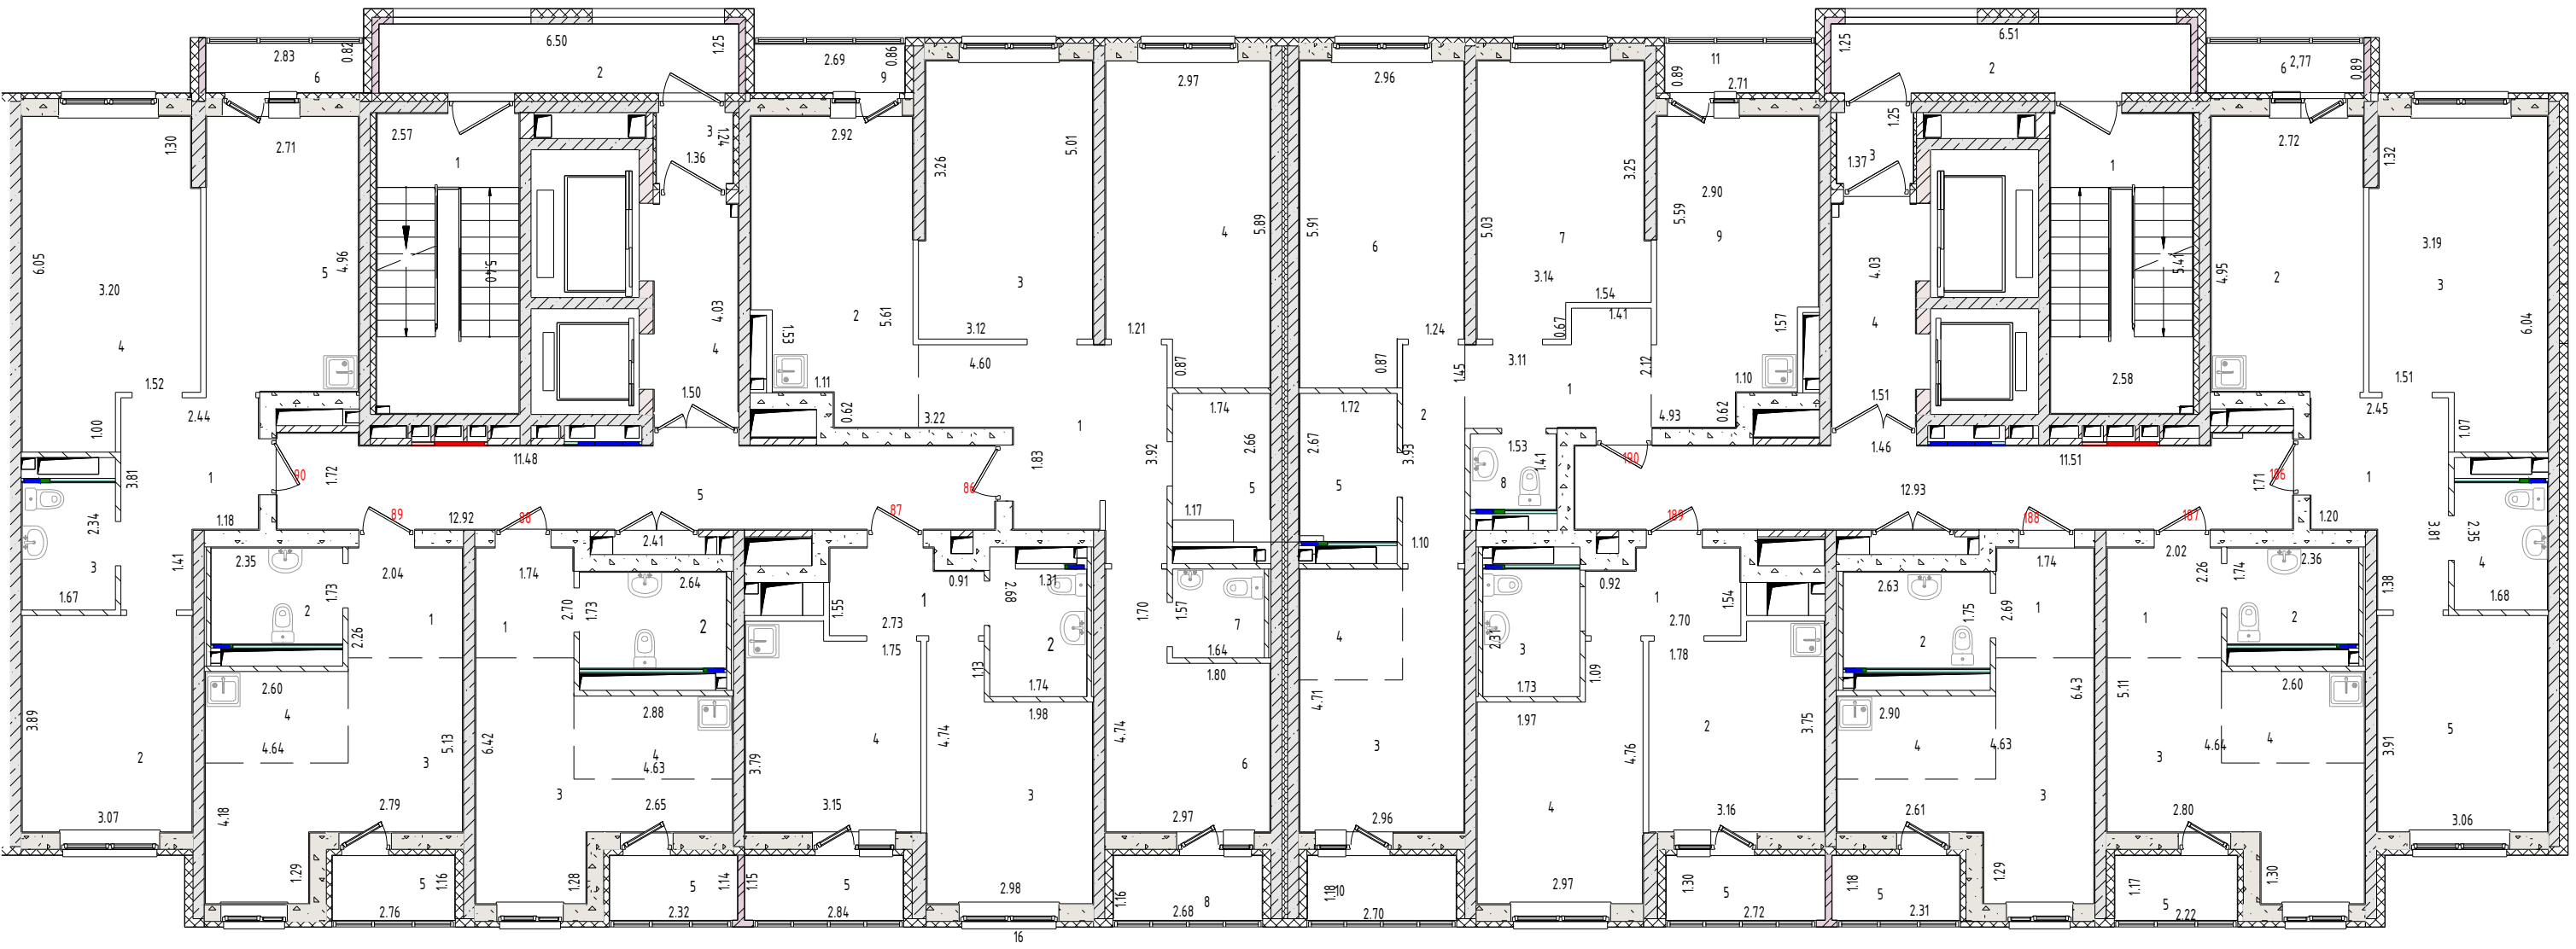

Лист №	План 19 этажа жилого многоквартирного дома , расположенного по адресу: Свердловская область, городской округ город Екатеринбург, город Екатеринбург, улица Крауля, дом 105/2			МАСШТАБ 1:100
ДАТА	ИСПОЛНИТЕЛИ	ФАМИЛИЯ, ИМЯ, ОТЧЕСТВО		ПОДПИСЬ
07.03.2025 г.	ВЫПОЛНИЛ	МАНИН Д.А.		



Лист №	План 10 этажа жилого многоквартирного дома , расположенного по адресу: Свердловская область, городской округ город Екатеринбург, город Екатеринбург, улица Крауля, дом 105/2		МАСШТАБ 1:100
ДАТА	ИСПОЛНИТЕЛИ	ФАМИЛИЯ, ИМЯ, ОТЧЕСТВО	ПОДПИСЬ
07.03.2025 г.	ВЫПОЛНИЛ	МАНИН Д.А.	



Лист №	План 11 этажа жилого многоквартирного дома , расположенного по адресу: Свердловская область, городской округ город Екатеринбург, город Екатеринбург, улица Крауля, дом 105/2			МАСШТАБ 1:100
ДАТА	ИСПОЛНИТЕЛИ	ФАМИЛИЯ, ИМЯ, ОТЧЕСТВО		ПОДПИСЬ
07.03.2025 г.	ВЫПОЛНИЛ	МАНИН Д.А.		




Лист №	План 12 этажа жилого многоквартирного дома , расположенного по адресу: Свердловская область, городской округ город Екатеринбург, город Екатеринбург, улица Крауля, дом 105/2			МАСШТАБ 1:100
ДАТА	ИСПОЛНИТЕЛИ	ФАМИЛИЯ, ИМЯ, ОТЧЕСТВО		ПОДПИСЬ
07.03.2025 г.	ВЫПОЛНИЛ	МАНИН Д.А.		



Лист №	План 13 этажа жилого многоквартирного дома , расположенного по адресу: Свердловская область, городской округ город Екатеринбург, город Екатеринбург, улица Крауля, дом 105/2		МАСШТАБ 1:100
ДАТА	ИСПОЛНИТЕЛИ	ФАМИЛИЯ, ИМЯ, ОТЧЕСТВО	ПОДПИСЬ
07.03.2025 г.	ВЫПОЛНИЛ	МАНИН Д.А.	



Лист №	План 14 этажа жилого многоквартирного дома , расположенного по адресу: Свердловская область, городской округ город Екатеринбург, город Екатеринбург, улица Крауля, дом 105/2		МАСШТАБ 1:100
ДАТА	ИСПОЛНИТЕЛИ	ФАМИЛИЯ, ИМЯ, ОТЧЕСТВО	ПОДПИСЬ
07.03.2025 г.	ВЫПОЛНИЛ	МАНИН Д.А.	

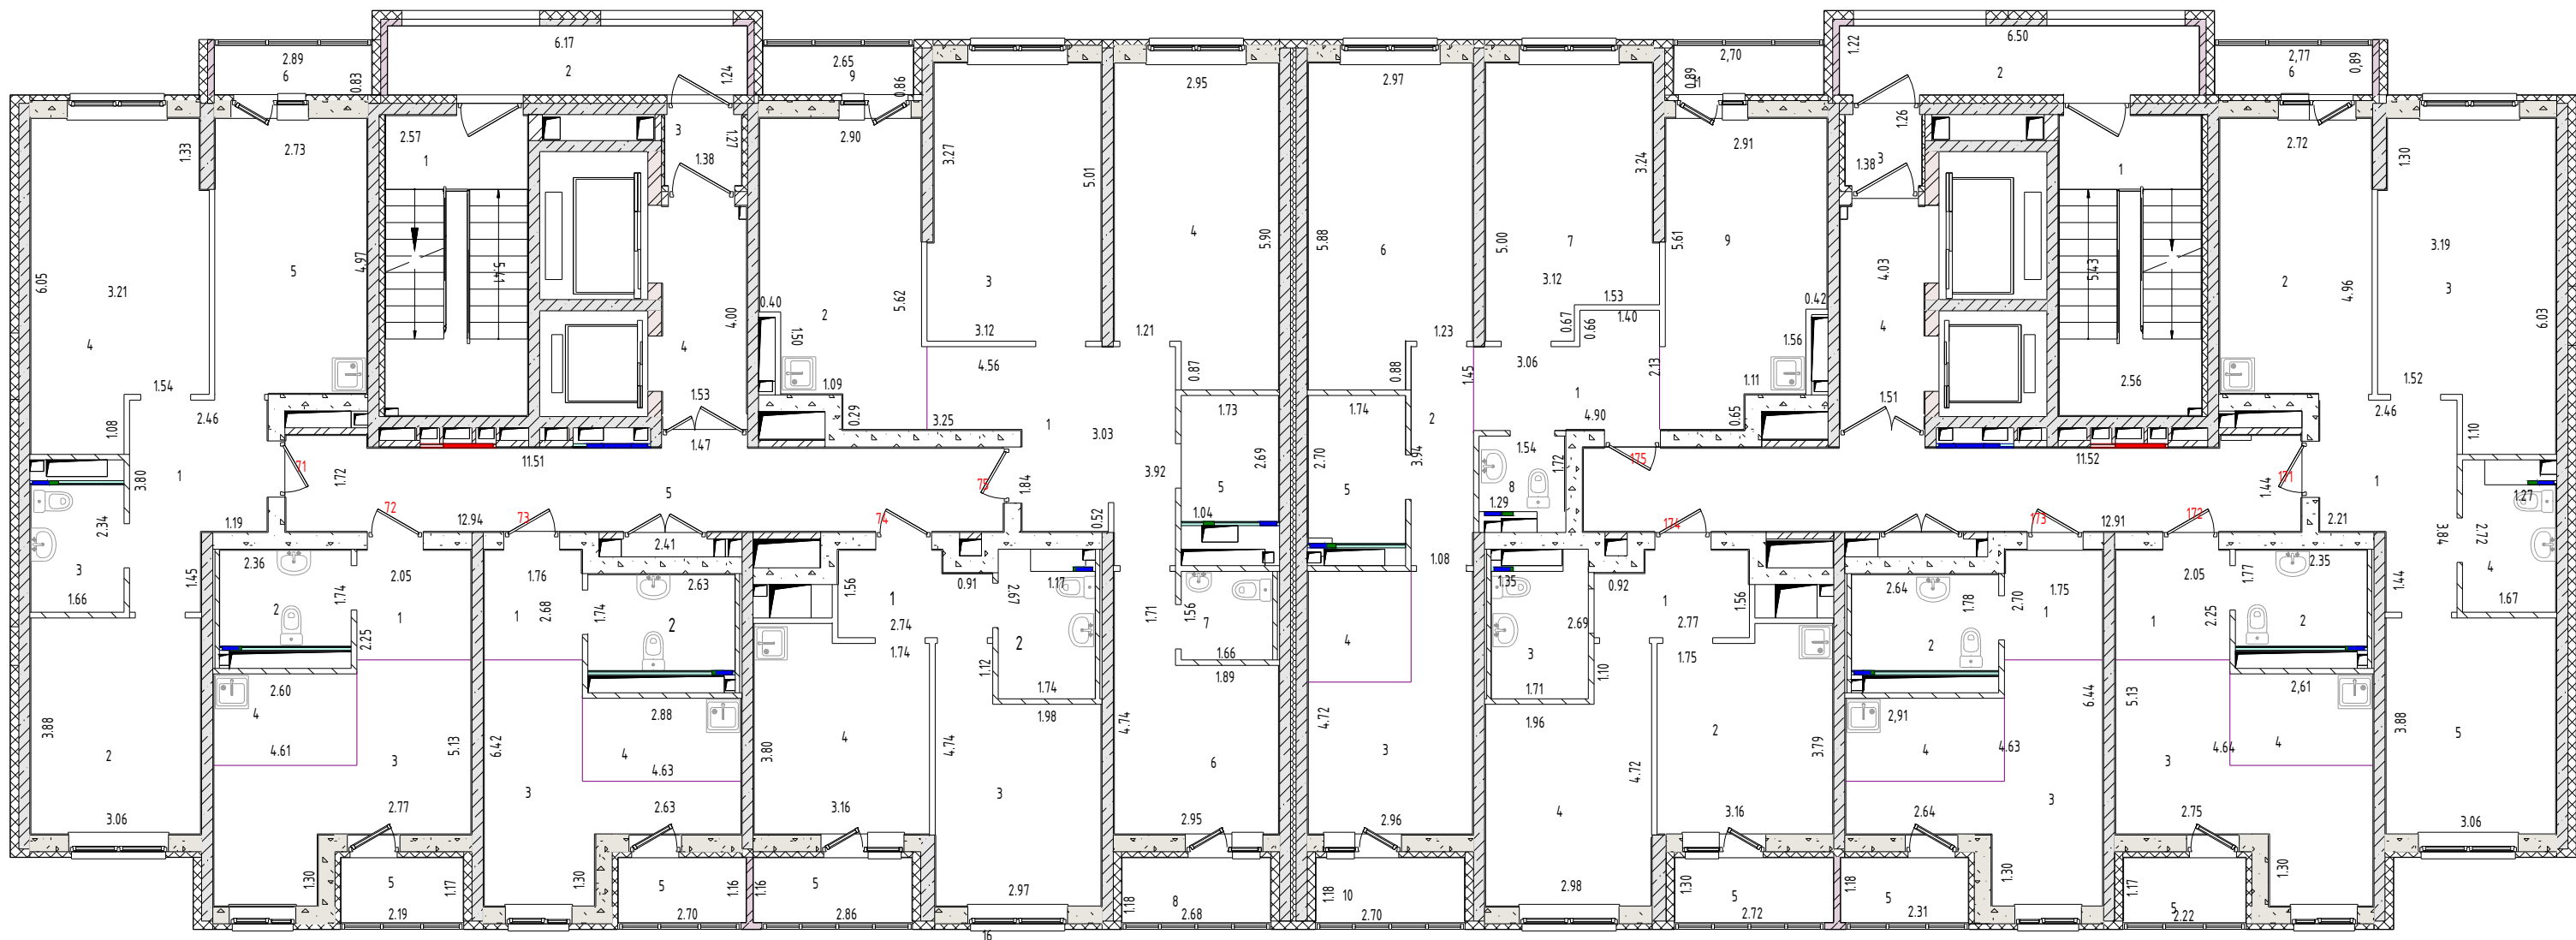


Лист №	План 16 этажа жилого многоквартирного дома , расположенного по адресу: Свердловская область, городской округ город Екатеринбург, город Екатеринбург, улица Крауля, дом 105/2		МАСШТАБ 1:100
ДАТА	ИСПОЛНИТЕЛИ	ФАМИЛИЯ, ИМЯ, ОТЧЕСТВО	ПОДПИСЬ
07.03.2025 г.	ВЫПОЛНИЛ	МАНИН Д.А.	



Лист №	План 17 этажа жилого многоквартирного дома , расположенного по адресу: Свердловская область, городской округ город Екатеринбург, город Екатеринбург, улица Крауля, дом 105/2		МАСШТАБ 1:100
ДАТА	ИСПОЛНИТЕЛИ	ФАМИЛИЯ, ИМЯ, ОТЧЕСТВО	ПОДПИСЬ
07.03.2025 г.	ВЫПОЛНИЛ	МАНИН Д.А.	



Лист №	План 18 этажа жилого многоквартирного дома , расположенного по адресу: Свердловская область, городской округ город Екатеринбург, город Екатеринбург, улица Крауля, дом 105/2		МАСШТАБ 1:100
ДАТА	ИСПОЛНИТЕЛИ	ФАМИЛИЯ, ИМЯ, ОТЧЕСТВО	ПОДПИСЬ
07.03.2025 г.	ВЫПОЛНИЛ	МАНИН Д.А.	

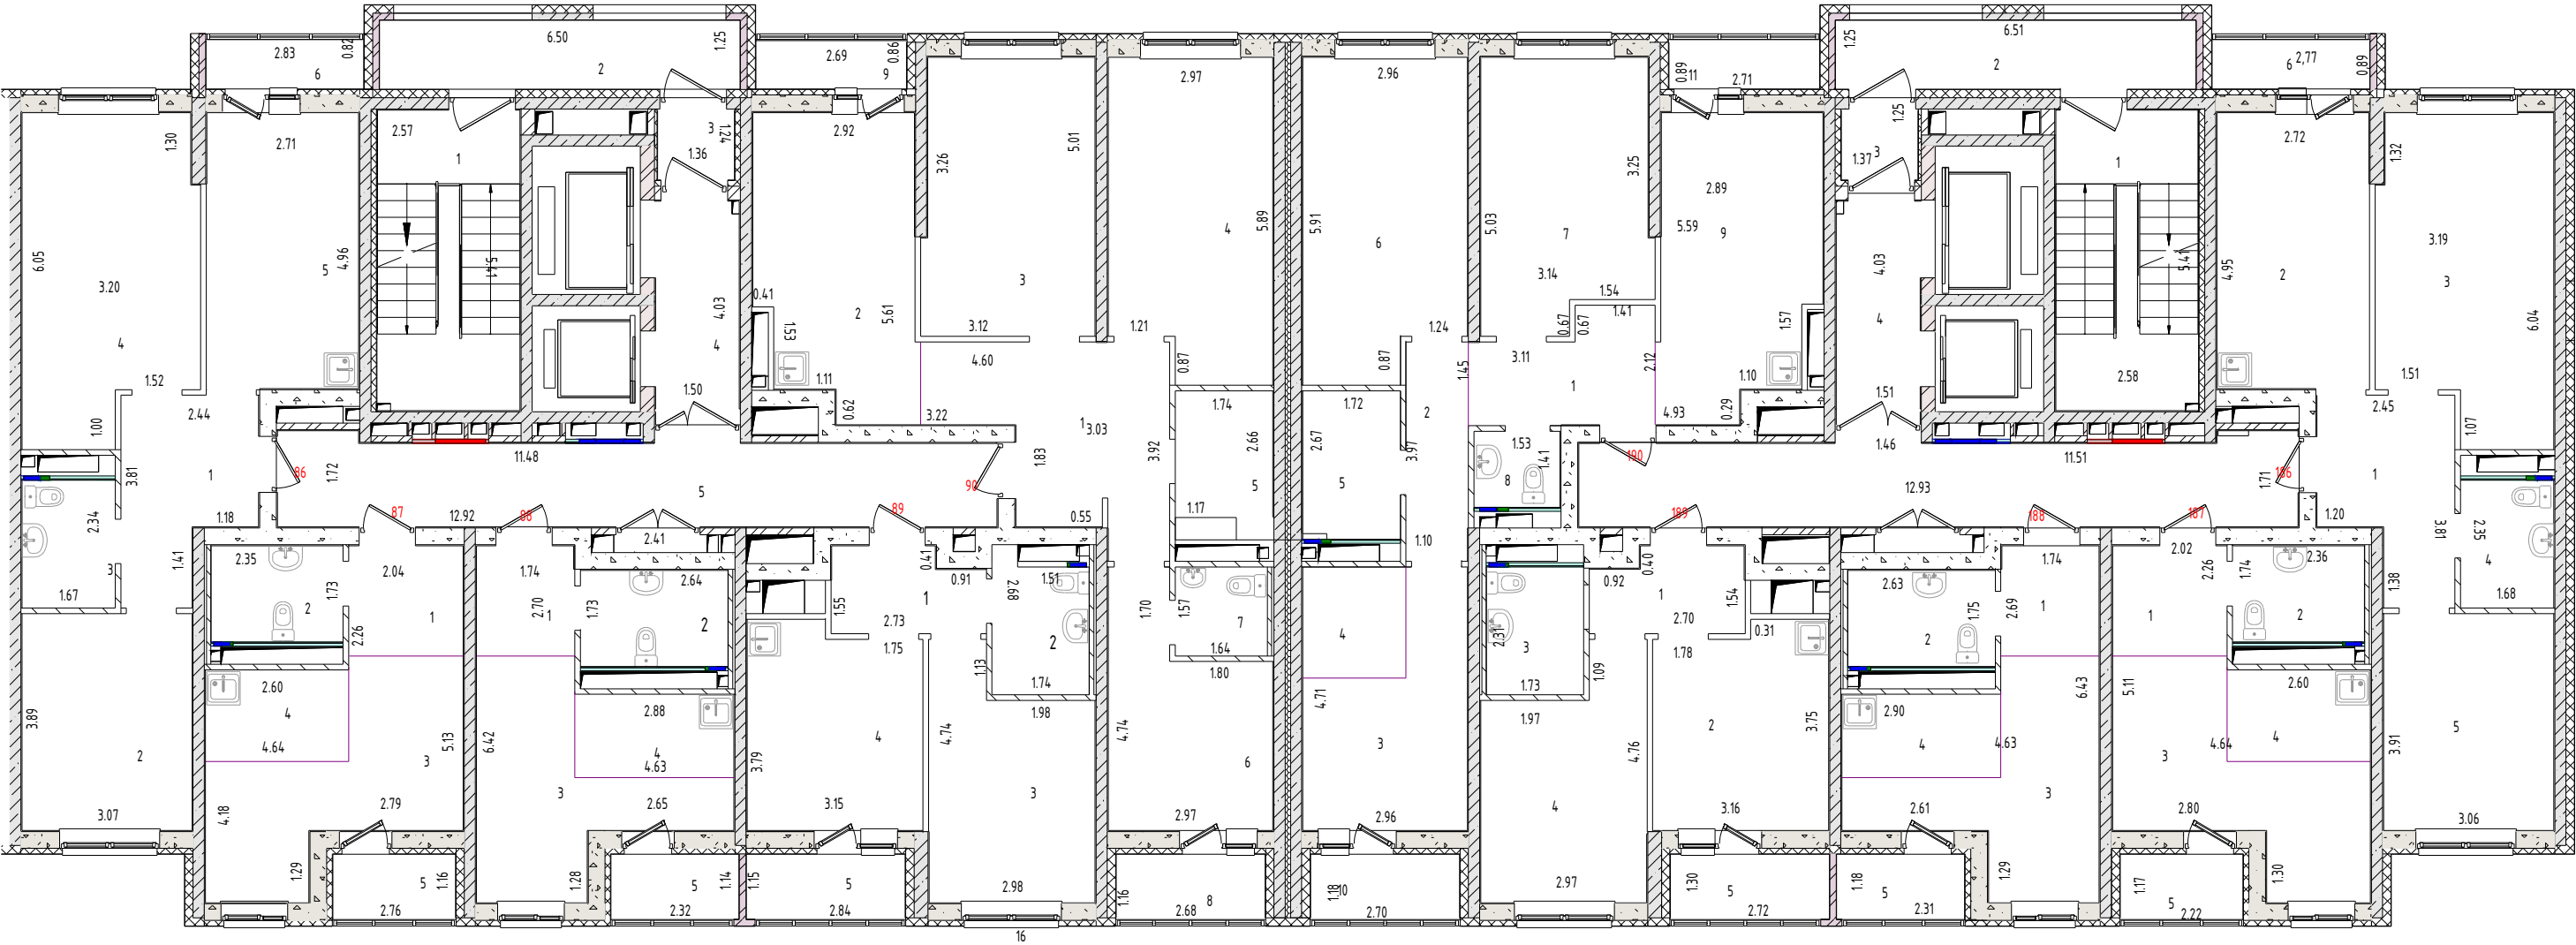


Лист №	План 19 этажа жилого многоквартирного дома , расположенного по адресу: Свердловская область, городской округ город Екатеринбург, город Екатеринбург, улица Крауля, дом 105/2		МАСШТАБ 1:100
ДАТА	ИСПОЛНИТЕЛИ	ФАМИЛИЯ, ИМЯ, ОТЧЕСТВО	ПОДПИСЬ
07.03.2025 г.	ВЫПОЛНИЛ	МАНИН Д.А.	



Лист №	План 20 этажа жилого многоквартирного дома , расположенного по адресу: Свердловская область, городской округ город Екатеринбург, город Екатеринбург, улица Крауля, дом 105/2		МАСШТАБ 1:100
ДАТА	ИСПОЛНИТЕЛИ	ФАМИЛИЯ, ИМЯ, ОТЧЕСТВО	ПОДПИСЬ
07.03.2025 г.	ВЫПОЛНИЛ	МАНИН Д.А.	



Лист №	План 21 этажа жилого многоквартирного дома , расположенного по адресу: Свердловская область, городской округ город Екатеринбург, город Екатеринбург, улица Крауля, дом 105/2		МАСШТАБ 1:100
ДАТА	ИСПОЛНИТЕЛИ	ФАМИЛИЯ, ИМЯ, ОТЧЕСТВО	ПОДПИСЬ
07.03.2025 г.	ВЫПОЛНИЛ	МАНИН Д.А.	Манин

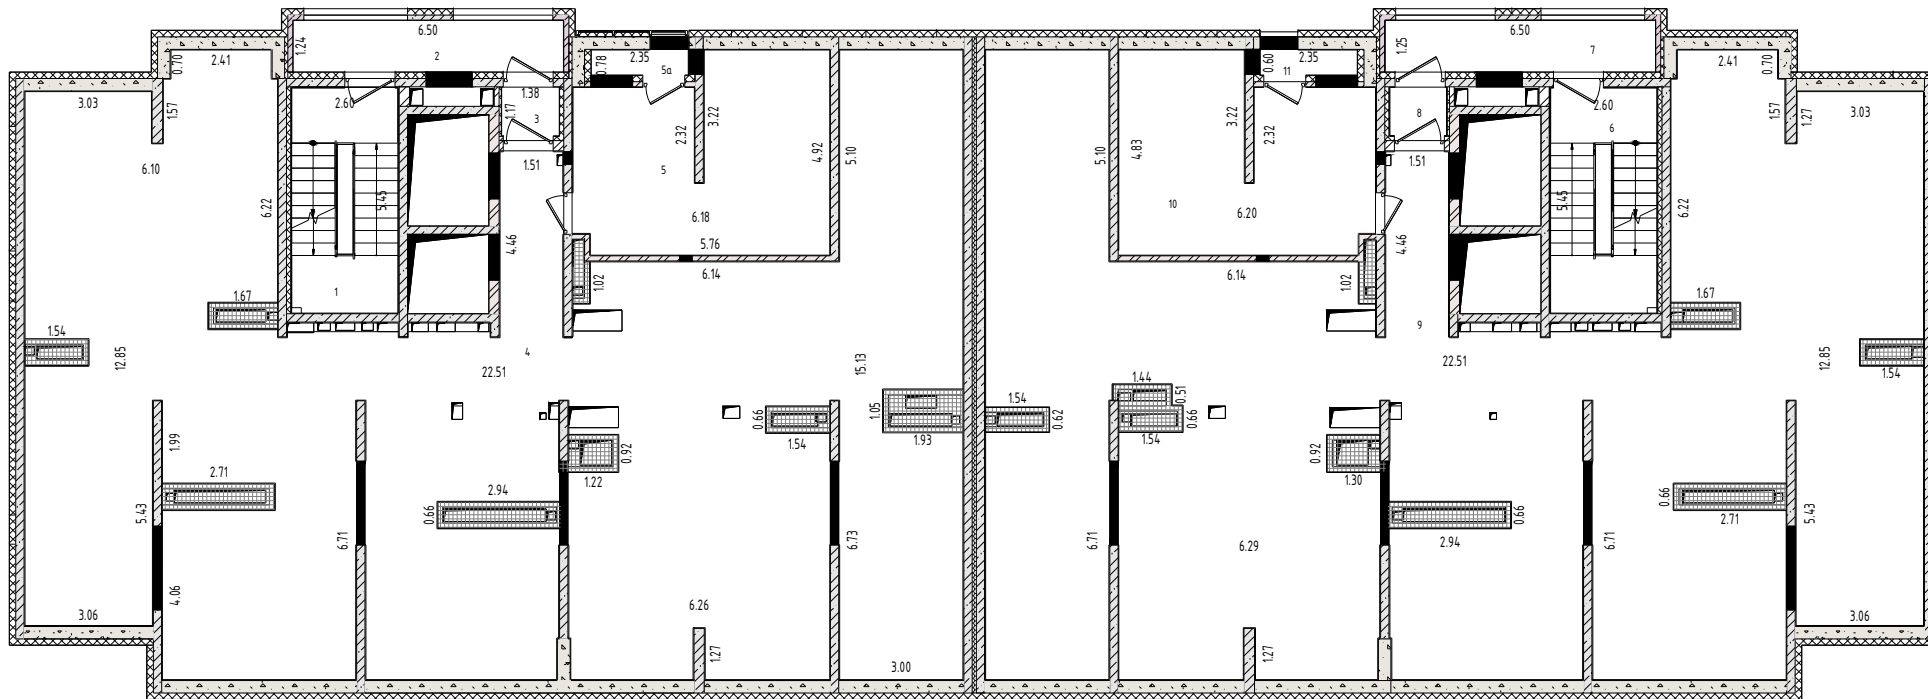

Лист №	План чердака жилого многоквартирного дома , расположенного по адресу: Свердловская область, городской округ город Екатеринбург, город Екатеринбург, улица Крауля, дом 105/2		МАСШТАБ 1:100
ДАТА	ИСПОЛНИТЕЛИ	ФАМИЛИЯ, ИМЯ, ОТЧЕСТВО	ПОДПИСЬ
07.03.2025 г.	ВЫПОЛНИЛ	МАНИН Д.А.	<i>Манин</i>

Экспликация к поэтажному плану жилого дома, расположенного по адресу:

Свердловская область, городской округ город Екатеринбург, город Екатеринбург, улица Крауля, дом 105/2

Дата записи и литеры по плану / Номер секции	Этаж	№ жилого помещения (квартиры)	№ по плану строен. комнаты, кухни...	Назначение жилого помещения: комната, кухня, коридор и т.п.	Общая площадь, кв.м, в том числе:			Фактическая площадь лоджий, балконов, террас, веранд	Площадь лоджий, балконов, террас, веранд с пониж. коэф.	Высота помещения по внутреннему обмеру, м
					Общая	Жилая	Вспомогательная			
	2	1	1	Прихожая	13,7		13,7			
			2	Кухня	15,6		15,6			
			3	Жилая комната	15,5	15,5				
			4	Жилая комната	16,4	16,4				
			5	Санузел			5,3			
			6	Жилая комната	11,1	11,1				
			7	Санузел	2,7		2,7			
			Итого по квартире 1		80,3	43,0	37,3			
			8	Лоджия	2,9		2,9	2,9	1,5	
			9	Лоджия	2,5		2,5	2,5	1,3	
	2	2	1	Прихожая	4,3		4,3			
			2	Санузел	4,6		4,6			
			3	Жилая комната	12,2	12,2				
			4	Кухня	12,5		12,5			
			Итого по квартире 2		33,6	12,2	21,4			
			5	Лоджия	3,5		3,5	3,5	1,8	
	2	3	1	Прихожая	3,5		3,5			
			2	Санузел	5,6		5,6			
			3	Жилая комната	10,9	10,9				
			4	Кухня-ниша	4,3		4,3			
			Итого по квартире 3		24,3	10,9	13,4			
			5	Лоджия	2,8		2,8	2,8	1,4	
	2	4	1	Прихожая	4,1		4,1			
			2	Санузел	5,1		5,1			
			3	Жилая комната	12,1	12,1				
			4	Кухня-ниша	4,2		4,2			
			Итого по квартире 4		25,5	12,1	13,4			
			5	Лоджия	2,5		2,5	2,5	1,3	
	2	5	1	Прихожая	7,9		7,9			
			2	Жилая комната	12,0	12,0				
			3	Санузел	4,5		4,5			
			4	Жилая комната	17,6	17,6				
			5	Кухня	13,9		13,9			
			Итого по квартире 5		55,9	29,6	26,3			
			6	Лоджия	2,8		2,8	2,8	1,4	
			Итого по этажу 2		219,6	107,8	111,8			
			Итого по лоджиями 2 этажа		17,0			17,0	8,7	
	3	6	1	Прихожая	13,4		13,4			
			2	Кухня	15,1		15,1			
			3	Жилая комната	15,2	15,2				
			4	Жилая комната	16,3	16,3				
			5	Санузел	4,9		4,9			
			6	Жилая комната	11,0	11,0				
			7	Санузел	2,6		2,6			
			Итого по квартире 6		78,5	42,5	36,0			
			8	Лоджия	3,3		3,3	3,3	1,7	
			9	Лоджия	2,5		2,5	2,5	1,3	
	3	7	1	Прихожая	4,1		4,1			
			2	Санузел	4,3		4,3			
			3	Жилая комната	12,0	12,0				
			4	Кухня	11,9		11,9			
			Итого по квартире 7		32,3	12,0	20,3			
			5	Лоджия	3,4		3,4	3,4	1,7	

	3	8	1	Прихожая	3,5		3,5			
			2	Санузел	5,2		5,2			
			3	Жилая комната	10,9	10,9				
			4	Кухня-ниша	4,3		4,3			
Итого по квартире 8					23,9	10,9	13,0			
			5	Лоджия	2,7		2,7	2,7	1,4	
	3	9	1	Прихожая	4,1		4,1			
			2	Санузел	4,4		4,4			
			3	Жилая комната	12,4	12,4				
			4	Кухня-ниша	4,3		4,3			
Итого по квартире 9					25,2	12,4	12,8			
			5	Лоджия	2,7		2,7	2,7	1,4	
	3	10	1	Прихожая	7,8		7,8			
			2	Жилая комната	11,9	11,9				
			3	Санузел	4,1		4,1			
			4	Жилая комната	17,5	17,5				
			5	Кухня	13,9		13,9			
Итого по квартире 10					55,2	29,4	25,8			
			6	Лоджия	2,8		2,8	2,8	1,4	
Итого по этажу 3					215,1	107,2	107,9			
Итого по лоджиями 3 этажа					17,4			17,4	8,9	
	4	11	1	Прихожая	13,6		13,6			
			2	Кухня	15,0		15,0			
			3	Жилая комната	15,3	15,3				
			4	Жилая комната	16,4	16,4				
			5	Санузел	4,9		4,9			
			6	Жилая комната	11,0	11,0				
			7	Санузел	2,7		2,7			
Итого по квартире 11					78,9	42,7	36,2			
			8	Лоджия	3,2		3,2	3,2	1,6	
			9	Лоджия	2,3		2,3	2,3	1,2	
	4	12	1	Прихожая	4,1		4,1			
			2	Санузел	4,4		4,4			
			3	Жилая комната	11,9	11,9				
			4	Кухня	12,0		12,0			
Итого по квартире 12					32,4	11,9	20,5			
			5	Лоджия	3,5		3,5	3,5	1,8	
	4	13	1	Прихожая	3,5		3,5			
			2	Санузел	5,1		5,1			
			3	Жилая комната	11,0	11,0				
			4	Кухня-ниша	4,3		4,3			
Итого по квартире 13					23,9	11,0	12,9			
			5	Лоджия	2,7		2,7	2,7	1,4	
	4	14	1	Прихожая	4,1		4,1			
			2	Санузел	4,6		4,6			
			3	Жилая комната	12,3	12,3				
			4	Кухня-ниша	4,3		4,3			
Итого по квартире 14					25,3	12,3	13,0			
			5	Лоджия	2,6		2,6	2,6	1,3	
	4	15	1	Прихожая	7,8		7,8			
			2	Жилая комната	11,9	11,9				
			3	Санузел	4,2		4,2			
			4	Жилая комната	17,5	17,5				
			5	Кухня	13,8		13,8			
Итого по квартире 15					55,2	29,4	25,8			
			6	Лоджия	2,6		2,6	2,6	1,3	
Итого по этажу 4					215,7	107,3	108,4			
Итого по лоджиями 4 этажа					16,9			16,9	8,6	
	5	16	1	Прихожая	13,6		13,6	13,6	6,8	
			2	Кухня	14,9		14,9			
			3	Жилая комната	15,2	15,2				
			4	Жилая комната	16,4	16,4				
			5	Санузел	4,9		4,9			
			6	Жилая комната	11,0	11,0				
			7	Санузел	2,7		2,7			

Итого по квартире 16				78,7	42,6	36,1		
			8 Лоджия	3,3		3,3	3,3	1,7
			9 Лоджия	2,4		2,4	2,4	1,2
5	17		1 Прихожая	3,9		3,9		
			2 Санузел	4,3		4,3		
			3 Жилая комната	11,9	11,9			
			4 Кухня	11,9		11,9		
Итого по квартире 17				32,0	11,9	20,1		
			5 Лоджия	3,5		3,5	3,5	1,8
5	18		1 Прихожая	3,5		3,5		
			2 Санузел	5,0		5,0		
			3 Жилая комната	11,0	11,0			
			4 Кухня-ниша	4,3		4,3		
Итого по квартире 18				23,8	11,0	12,8		
			5 Лоджия	2,9		2,9	2,9	1,5
5	19		1 Прихожая	4,1		4,1		
			2 Санузел	5,3		5,3		
			3 Жилая комната	12,1	12,1			
			4 Кухня-ниша	4,3		4,3		
Итого по квартире 19				25,8	12,1	13,7		
			5 Лоджия	2,6		2,6	2,6	1,3
5	20		1 Прихожая	7,9		7,9		
			2 Жилая комната	11,9	11,9			
			3 Санузел	4,2		4,2		
			4 Жилая комната	17,5	17,5			
			5 Кухня	13,8		13,8		
Итого по квартире 20				55,3	29,4	25,9		
			6 Лоджия	2,6		2,6	2,6	1,3
Итого по этажу 5				215,6	107,0	108,6		
Итого по лоджиями 5 этажа				17,3			17,3	8,8
6	21		1 Прихожая	13,5		13,5		
			2 Кухня	15,0		15,0		
			3 Жилая комната	15,3	15,3			
			4 Жилая комната	16,3	16,3			
			5 Санузел	4,8		4,8		
			6 Жилая комната	11,1	11,1			
			7 Санузел	2,6		2,6		
по квартире 21				78,6	42,7	35,9		
			8 Лоджия	3,3		3,3	3,3	1,7
			9 Лоджия	2,4		2,4	2,4	1,2
6	22		1 Прихожая	3,9		3,9		
			2 Санузел	4,3		4,3		
			3 Жилая комната	12,0	12,0			
			4 Кухня	11,9		11,9		
Итого по квартире 22				32,1	12,0	20,1		
			5 Лоджия	3,5		3,5	3,5	1,8
6	23		1 Прихожая	3,5		3,5		
			2 Санузел	5,0		5,0		
			3 Жилая комната	11,1	11,1			
			4 Кухня-ниша	4,3		4,3		
Итого по квартире 23				23,9	11,1	12,8		
			5 Лоджия	2,9		2,9	2,9	1,5
6	24		1 Прихожая	4,1		4,1		
			2 Санузел	4,4		4,4		
			3 Жилая комната	12,2	12,2			
			4 Кухня-ниша	4,3		4,3		
Итого по квартире 24				25,0	12,2	12,8		
			5 Лоджия	2,6		2,6	2,6	1,3
6	25		1 Прихожая	7,8		7,8		
			2 Жилая комната	11,9	11,9			
			3 Санузел	4,1		4,1		
			4 Жилая комната	17,5	17,5			
			5 Кухня	13,7		13,7		
Итого по квартире 25				55,0	29,4	25,6		
			6 Лоджия	2,5		2,5	2,5	1,3
Итого по этажу 6				214,6	107,4	107,2		

Итого по лоджиями 6 этажа				17,2			17,2	8,8	
7	26	1	Прихожая	13,6			13,6		
		2	Кухня	15,0			15,0		
		3	Жилая комната	15,3	15,3				
		4	Жилая комната	16,4	16,4				
		5	Санузел	4,8			4,8		
		6	Жилая комната	11,1	11,1				
		7	Санузел	2,6			2,6		
Итого по квартире 26				78,8	42,8		36,0		
		8	Лоджия	3,3			3,3	3,3	1,7
		9	Лоджия	2,4			2,4	2,4	1,2
7	27	1	Прихожая	4,1			4,1		
		2	Санузел	4,3			4,3		
		3	Жилая комната	11,9	11,9				
		4	Кухня	11,8			11,8		
Итого по квартире 27				32,1	11,9		20,2		
		5	Лоджия	3,4			3,4	3,4	1,7
7	28	1	Прихожая	3,5			3,5		
		2	Санузел	5,0			5,0		
		3	Жилая комната	10,8	10,8				
		4	Кухня-ниша	4,3			4,3		
Итого по квартире 28				23,6	10,8		12,8		
		5	Лоджия	2,9			2,9	2,9	1,5
7	29	1	Прихожая	4,0			4,0		
		2	Санузел	4,4			4,4		
		3	Жилая комната	12,5	12,5				
		4	Кухня-ниша	4,2			4,2		
Итого по квартире 29				25,1	12,5		12,6		
		5	Лоджия	2,8			2,8	2,8	1,4
7	30	1	Прихожая	7,8			7,8		
		2	Жилая комната	11,9	11,9				
		3	Санузел	4,1			4,1		
		4	Жилая комната	17,4	17,4				
		5	Кухня	13,8			13,8		
Итого по квартире 30				55,0	29,3		25,7		
		6	Лоджия	2,6			2,6	2,6	1,3
Итого по этажу 7				214,6	107,3		107,3		
Итого по лоджиями 7 этажа				17,4			17,4	8,8	
8	31	1	Прихожая	13,5			13,5		
		2	Кухня	14,9			14,9		
		3	Жилая комната	15,3	15,3				
		4	Жилая комната	16,5	16,5				
		5	Санузел	4,8			4,8		
		6	Жилая комната	11,0	11,0				
		7	Санузел	2,6			2,6		
Итого по квартире 31				78,6	42,8		35,8		
		8	Лоджия	3,2			3,2	3,2	1,6
		9	Лоджия	2,5			2,5	2,5	1,3
8	32	1	Прихожая	4,1			4,1		
		2	Санузел	4,3			4,3		
		3	Жилая комната	12,0	12,0				
		4	Кухня	11,9			11,9		
Итого по квартире 32				32,3	12,0		20,3		
		5	Лоджия	3,5			3,5	3,5	1,8
8	33	1	Прихожая	3,5			3,5		
		2	Санузел	4,9			4,9		
		3	Жилая комната	11,0	11,0				
		4	Кухня-ниша	4,3			4,3		
Итого по квартире 33				23,7	11,0		12,7		
		5	Лоджия	2,8			2,8	2,8	1,4
8	34	1	Прихожая	4,1			4,1		
		2	Санузел	4,3			4,3		
		3	Жилая комната	12,2	12,2				
		4	Кухня-ниша	4,3			4,3		
Итого по квартире 34				24,9	12,2		12,7		
		5	Лоджия	2,7			2,7	2,7	1,4

	8	35	1	Прихожая	7,8		7,8		
			2	Жилая комната	11,9	11,9			
			3	Санузел	4,1		4,1		
			4	Жилая комната	17,6	17,6			
			5	Кухня	13,8		13,8		
Итого по квартире 35					55,2	29,5	25,7		
			6	Лоджия	2,6		2,6	2,6	1,3
Итого по этажу 8					214,7	107,5	107,2		
Итого по лоджиями 8 этажа					17,3			17,3	8,8
	9	36	1	Прихожая	13,5		13,5		
			2	Кухня	14,9		14,9		
			3	Жилая комната	15,3	15,3			
			4	Жилая комната	16,4	16,4			
			5	Санузел	4,9		4,9		
			6	Жилая комната	11,0	11,0			
			7	Санузел	2,7		2,7		
Итого по квартире 36					78,7	42,7	36,0		
			8	Лоджия	3,3		3,3	3,3	1,7
			9	Лоджия	2,4		2,4	2,4	1,2
	9	37	1	Прихожая	4,1		4,1		
			2	Санузел	4,3		4,3		
			3	Жилая комната	12,0	12,0			
			4	Кухня	12,0		12,0		
Итого по квартире 37					32,4	12,0	20,4		
			5	Лоджия	3,5		3,5	3,5	1,8
	9	38	1	Прихожая	3,5		3,5		
			2	Санузел	4,9		4,9		
			3	Жилая комната	10,8	10,8			
			4	Кухня-ниша	4,3		4,3		
Итого по квартире 38					23,5	10,8	12,7		
			5	Лоджия	2,9		2,9	2,9	1,5
	9	39	1	Прихожая	4,1		4,1		
			2	Санузел	4,3		4,3		
			3	Жилая комната	12,1	12,1			
			4	Кухня-ниша	4,3		4,3		
Итого по квартире 39					24,8	12,1	12,7		
			5	Лоджия	2,8		2,8	2,8	1,4
	9	40	1	Прихожая	7,8		7,8		
			2	Жилая комната	11,9	11,9			
			3	Санузел	4,1		4,1		
			4	Жилая комната	17,5	17,5			
			5	Кухня	13,7		13,7		
Итого по квартире 40					55,0	29,4	25,6		
			6	Лоджия	2,6		2,6	2,6	1,3
Итого по этажу 9					214,4	107,0	107,4		
Итого по лоджиями 9 этажа					17,5			17,5	8,9
	10	41	1	Прихожая	13,5		13,5		
			2	Кухня	14,9		14,9		
			3	Жилая комната	15,2	15,2			
			4	Жилая комната	16,5	16,5			
			5	Санузел	4,8		4,8		
			6	Жилая комната	11,0	11,0			
			7	Санузел	2,6		2,6		
Итого по квартире 41					78,5	42,7	35,8		
			8	Лоджия	3,3		3,3	3,3	1,7
			9	Лоджия	2,5		2,5	2,5	1,3
	10	42	1	Прихожая	4,1		4,1		
			2	Санузел	4,3		4,3		
			3	Жилая комната	12,0	12,0			
			4	Кухня	12,0		12,0		
Итого по квартире 42					32,4	12,0	20,4		
			5	Лоджия	3,4		3,4	3,4	1,7
	10	43	1	Прихожая	3,5		3,5		
			2	Санузел	4,9		4,9		
			3	Жилая комната	11,0	11,0			
			4	Кухня-ниша	4,3		4,3		
Итого по квартире 43					23,7	11,0	12,7		

			5 Лоджия	2,8		2,8	2,8	1,4	
	10	44	1 Прихожая	4,1		4,1			
			2 Санузел	4,3		4,3			
			3 Жилая комната	12,3	12,3				
			4 Кухня-ниша	4,3		4,3			
			Итого по квартире 44	25,0	12,3	12,7			
			5 Лоджия	2,6		2,6	2,6	1,3	
	10	45	1 Прихожая	7,8		7,8			
			2 Жилая комната	11,9	11,9				
			3 Санузел	4,1		4,1			
			4 Жилая комната	17,5	17,5				
			5 Кухня	13,7		13,7			
			Итого по квартире 45	55,0	29,4	25,6			
			6 Лоджия	2,5		2,5	2,5	1,3	
			Итого по этажу 10	214,6	107,4	107,2			
			Итого по лоджиями 10 этажа	17,1			17,1	8,7	
	11	46	1 Прихожая	13,6		13,6			
			2 Кухня	14,9		14,9			
			3 Жилая комната	15,3	15,3				
			4 Жилая комната	16,4	16,4				
			5 Санузел	4,8		4,8			
			6 Жилая комната	11,0	11,0				
			7 Санузел	2,5		2,5			
			Итого по квартире 46	78,5	42,7	35,8			
			8 Лоджия	3,3		3,3	3,3	1,7	
			9 Лоджия	2,4		2,4	2,4	1,2	
	11	47	1 Прихожая	4,0		4,0			
			2 Санузел	4,3		4,3			
			3 Жилая комната	11,9	11,9				
			4 Кухня	11,5		11,5			
			Итого по квартире 47	31,7	11,9	19,8			
			5 Лоджия	3,4		3,4	3,4	1,7	
	11	48	1 Прихожая	3,5		3,5			
			2 Санузел	4,9		4,9			
			3 Жилая комната	11,0	11,0				
			4 Кухня-ниша	4,3		4,3			
			Итого по квартире 48	23,7	11,0	12,7			
			5 Лоджия	2,9		2,9	2,9	1,5	
	11	49	1 Прихожая	4,0		4,0			
			2 Санузел	4,3		4,3			
			3 Жилая комната	12,4	12,4				
			4 Кухня-ниша	4,2		4,2			
			Итого по квартире 49	24,9	12,4	12,5			
			5 Лоджия	2,7		2,7	2,7	1,4	
	11	50	1 Прихожая	7,8		7,8			
			2 Жилая комната	11,9	11,9				
			3 Санузел	4,1		4,1			
			4 Жилая комната	17,5	17,5				
			5 Кухня	13,7		13,7			
			Итого по квартире 50	55,0	29,4	25,6			
			6 Лоджия	2,6		2,6	2,6	1,3	
			Итого по этажу 11	213,8	107,4	106,4			
			Итого по лоджиями 11 этажа	17,3			17,3	8,8	
	12	51	1 Прихожая	13,5		13,5			
			2 Кухня	14,8		14,8			
			3 Жилая комната	15,2	15,2				
			4 Жилая комната	16,3	16,3				
			5 Санузел	4,2		4,2			
			6 Жилая комната	11,0	11,0				
			7 Санузел	2,6		2,6			
			Итого по квартире 51	77,6	42,5	35,1			
			8 Лоджия	3,3		3,3	3,3	1,7	
			9 Лоджия	2,4		2,4	2,4	1,2	
	12	52	1 Прихожая	4,1		4,1			
			2 Санузел	4,1		4,1			
			3 Жилая комната	12,0	12,0				

			4	Кухня	11,5		11,5		
			Итого по квартире 52		31,7	12,0	19,7		
			5	Лоджия	3,4		3,4	3,4	1,7
12	53		1	Прихожая	3,5		3,5		
			2	Санузел	4,6		4,6		
			3	Жилая комната	11,0	11,0			
			4	Кухня-ниша	4,3		4,3		
			Итого по квартире 53		23,4	11,0	12,4		
			5	Лоджия	2,8		2,8	2,8	1,4
12	54		1	Прихожая	4,1		4,1		
			2	Санузел	4,1		4,1		
			3	Жилая комната	12,2	12,2			
			4	Кухня-ниша	4,3		4,3		
			Итого по квартире 54		24,7	12,2	12,5		
			5	Лоджия	2,7		2,7	2,7	1,4
12	55		1	Прихожая	7,8		7,8		
			2	Жилая комната	11,8	11,8			
			3	Санузел	3,8		3,8		
			4	Жилая комната	17,4	17,4			
			5	Кухня	13,8		13,8		
			Итого по квартире 55		54,6	29,2	25,4		
			6	Лоджия	2,6		2,6	2,6	1,3
			Итого по этажу 12		212,0	106,9	105,1		
			Итого по лоджиями 12 этажа		17,2			17,2	8,7
13	56		1	Прихожая	13,5		13,5		
			2	Кухня	14,8		14,8		
			3	Жилая комната	15,3	15,3			
			4	Жилая комната	16,4	16,4			
			5	Санузел	4,3		4,3		
			6	Жилая комната	11,0	11,0			
			7	Санузел	2,6		2,6		
			Итого по квартире 56		77,9	42,7	35,2		
			8	Лоджия	3,3		3,3	3,3	1,7
			9	Лоджия	2,5		2,5	2,5	1,3
13	57		1	Прихожая	4,1		4,1		
			2	Санузел	4,1		4,1		
			3	Жилая комната	12,0	12,0			
			4	Кухня	11,4		11,4		
			Итого по квартире 57		31,6	12,0	19,6		
			5	Лоджия	3,4		3,4	3,4	1,7
13	58		1	Прихожая	3,5		3,5		
			2	Санузел	4,6		4,6		
			3	Жилая комната	10,9	10,9			
			4	Кухня-ниша	4,3		4,3		
			Итого по квартире 58		23,3	10,9	12,4		
			5	Лоджия	2,8		2,8	2,8	1,4
13	59		1	Прихожая	4,1		4,1		
			2	Санузел	4,1		4,1		
			3	Жилая комната	12,4	12,4			
			4	Кухня-ниша	4,3		4,3		
			Итого по квартире 59		24,9	12,4	12,5		
			5	Лоджия	2,7		2,7	2,7	1,4
13	60		1	Прихожая	7,7		7,7		
			2	Жилая комната	11,9	11,9			
			3	Санузел	3,8		3,8		
			4	Жилая комната	17,6	17,6			
			5	Кухня	13,8		13,8		
			Итого по квартире 60		54,8	29,5	25,3		
			6	Лоджия	2,8		2,8	2,8	1,4
			Итого по этажу 13		212,5	107,5	105,0		
			Итого по лоджиями 13 этажа		17,5			17,5	8,9
14	61		1	Прихожая	13,6		13,6		
			2	Кухня	14,7		14,7		
			3	Жилая комната	15,3	15,3			
			4	Жилая комната	16,4	16,4			
			5	Санузел	4,4		4,4		

			6 Жилая комната	11,2	11,2			
			7 Санузел	2,6		2,6		
			Итого по квартире 61	78,2	42,9	35,3		
			8 Лоджия	3,3		3,3	3,3	1,7
			9 Лоджия	2,4		2,4	2,4	1,2
14	62		1 Прихожая	4,1		4,1		
			2 Санузел	4,2		4,2		
			3 Жилая комната	11,9	11,9			
			4 Кухня	11,4		11,4		
			Итого по квартире 62	31,6	11,9	19,7		
			5 Лоджия	3,4		3,4	3,4	1,7
14	63		1 Прихожая	3,5		3,5		
			2 Санузел	4,6		4,6		
			3 Жилая комната	10,8	10,8			
			4 Кухня-ниша	4,3		4,3		
			Итого по квартире 63	23,2	10,8	12,4		
			5 Лоджия	2,8		2,8	2,8	1,4
14	64		1 Прихожая	4,1		4,1		
			2 Санузел	4,1		4,1		
			3 Жилая комната	12,2	12,2			
			4 Кухня-ниша	4,3		4,3		
			Итого по квартире 64	24,7	12,2	12,5		
			5 Лоджия	2,7		2,7	2,7	1,4
14	65		1 Прихожая	7,8		7,8		
			2 Жилая комната	11,9	11,9			
			3 Санузел	3,9		3,9		
			4 Жилая комната	17,4	17,4			
			5 Кухня	13,6		13,6		
			Итого по квартире 65	54,6	29,3	25,3		
			6 Лоджия	2,5		2,5	2,5	1,3
			Итого по этажу 14	212,3	107,1	105,2		
			Итого по лоджиями 14 этажа	17,1			17,1	8,7
15	66		1 Прихожая	13,6		13,6		
			2 Кухня	14,7		14,7		
			3 Жилая комната	15,3	15,3			
			4 Жилая комната	16,4	16,4			
			5 Санузел	4,3		4,3		
			6 Жилая комната	11,0	11,0			
			7 Санузел	2,6		2,6		
			Итого по квартире 66	77,9	42,7	35,2		
			8 Лоджия	3,3		3,3	3,3	1,7
			9 Лоджия	2,4		2,4	2,4	1,2
15	67		1 Прихожая	4,1		4,1		
			2 Санузел	4,2		4,2		
			3 Жилая комната	11,9	11,9			
			4 Кухня	11,5		11,5		
			Итого по квартире 67	31,7	11,9	19,8		
			5 Лоджия	3,4		3,4	3,4	1,7
15	68		1 Прихожая	3,5		3,5		
			2 Санузел	4,6		4,6		
			3 Жилая комната	11,0	11,0			
			4 Кухня-ниша	4,3		4,3		
			Итого по квартире 68	23,4	11,0	12,4		
			5 Лоджия	2,8		2,8	2,8	1,4
15	69		1 Прихожая	4,1		4,1		
			2 Санузел	4,1		4,1		
			3 Жилая комната	12,0	12,0			
			4 Кухня-ниша	4,3		4,3		
			Итого по квартире 69	24,5	12,0	12,5		
			5 Лоджия	2,7		2,7	2,7	1,4
15	70		1 Прихожая	7,9		7,9		
			2 Жилая комната	11,9	11,9			
			3 Санузел	3,9		3,9		
			4 Жилая комната	17,5	17,5			
			5 Кухня	13,8		13,8		
			Итого по квартире 70	55,0	29,4	25,6		
			6 Лоджия	2,5		2,5	2,5	1,3

Итого по этажу 15				212,5	107,0	105,5			
Итого по лоджиями 15 этажа				17,1			17,1	8,7	
16	71	1	Прихожая	13,0		13,0			
		2	Кухня	14,7		14,7			
		3	Жилая комната	15,2	15,2				
		4	Жилая комната	16,4	16,4				
		5	Санузел	4,3		4,3			
		6	Жилая комната	10,9	10,9				
		7	Санузел	2,6		2,6			
Итого по квартире 71				77,1	42,5	34,6			
		8	Лоджия	3,3		3,3	3,3	1,7	
		9	Лоджия	2,4		2,4	2,4	1,2	
16	72	1	Прихожая	4,1		4,1			
		2	Санузел	4,1		4,1			
		3	Жилая комната	11,9	11,9				
		4	Кухня	11,6		11,6			
Итого по квартире 72				31,7	11,9	19,8			
		5	Лоджия	3,4		3,4	3,4	1,7	
16	73	1	Прихожая	3,5		3,5			
		2	Санузел	4,6		4,6			
		3	Жилая комната	11,0	11,0				
		4	Кухня-ниша	4,3		4,3			
Итого по квартире 73				23,4	11,0	12,4			
		5	Лоджия	2,8		2,8	2,8	1,4	
16	74	1	Прихожая	4,0		4,0			
		2	Санузел	4,1		4,1			
		3	Жилая комната	12,2	12,2				
		4	Кухня-ниша	4,2		4,2			
Итого по квартире 74				24,5	12,2	12,3			
		5	Лоджия	2,7		2,7	2,7	1,4	
16	75	1	Прихожая	7,8		7,8			
		2	Жилая комната	11,9	11,9				
		3	Санузел	3,9		3,9			
		4	Жилая комната	17,6	17,6				
		5	Кухня	13,8		13,8			
Итого по квартире 75				55,0	29,5	25,5			
		6	Лоджия	2,5		2,5	2,5	1,3	
Итого по этажу 16				211,7	107,1	104,6			
Итого по лоджиями 16 этажа				17,1			17,1	8,7	
17	76	1	Прихожая	13,1		13,1			
		2	Кухня	14,8		14,8			
		3	Жилая комната	15,3	15,3				
		4	Жилая комната	16,4	16,4				
		5	Санузел	4,2		4,2			
		6	Жилая комната	11,0	11,0				
		7	Санузел	2,6		2,6			
Итого по квартире 76				77,4	42,7	34,7			
		8	Лоджия	3,3		3,3	3,3	1,7	
		9	Лоджия	2,4		2,4	2,4	1,2	
17	77	1	Прихожая	4,1		4,1			
		2	Санузел	4,2		4,2			
		3	Жилая комната	12,0	12,0				
		4	Кухня	11,5		11,5			
Итого по квартире 77				31,8	12,0	19,8			
		5	Лоджия	3,4		3,4	3,4	1,7	
17	78	1	Прихожая	3,5		3,5			
		2	Санузел	4,5		4,5			
		3	Жилая комната	10,9	10,9				
		4	Кухня-ниша	4,3		4,3			
Итого по квартире 78				23,2	10,9	12,3			
		5	Лоджия	2,8		2,8	2,8	1,4	
17	79	1	Прихожая	4,1		4,1			
		2	Санузел	4,1		4,1			
		3	Жилая комната	11,9	11,9				
		4	Кухня-ниша	4,3		4,3			
Итого по квартире 79				24,4	11,9	12,5			

			5 Лоджия	2,7		2,7	2,7	1,4	
	17	80	1 Прихожая	7,8		7,8			
			2 Жилая комната	11,9	11,9				
			3 Санузел	3,9		3,9			
			4 Жилая комната	17,5	17,5				
			5 Кухня	13,8		13,8			
			Итого по квартире 80	54,9	29,4	25,5			
			6 Лоджия	2,5		2,5	2,5	1,3	
			Итого по этажу 17	211,7	106,9	104,8			
			Итого по лоджиями 17 этажа	17,1			17,1	8,7	
	18	81	1 Прихожая	13,1		13,1			
			2 Кухня	14,7		14,7			
			3 Жилая комната	15,3	15,3				
			4 Жилая комната	16,3	16,3				
			5 Санузел	4,3		4,3			
			6 Жилая комната	11,0	11,0				
			7 Санузел	2,6		2,6			
			Итого по квартире 81	77,3	42,6	34,7			
			8 Лоджия	3,3		3,3	3,3	1,7	
			9 Лоджия	2,4		2,4	2,4	1,2	
	18	82	1 Прихожая	4,0		4,0			
			2 Санузел	4,1		4,1			
			3 Жилая комната	11,7	11,7				
			4 Кухня	11,5		11,5			
			Итого по квартире 82	31,3	11,7	19,6			
			5 Лоджия	3,4		3,4	3,4	1,7	
	18	83	1 Прихожая	3,5		3,5			
			2 Санузел	4,6		4,6			
			3 Жилая комната	11,0	11,0				
			4 Кухня-ниша	4,3		4,3			
			Итого по квартире 83	23,4	11,0	12,4			
			5 Лоджия	2,8		2,8	2,8	1,4	
	18	84	1 Прихожая	4,1		4,1			
			2 Санузел	4,1		4,1			
			3 Жилая комната	12,1	12,1				
			4 Кухня-ниша	4,3		4,3			
			Итого по квартире 84	24,6	12,1	12,5			
			5 Лоджия	2,7		2,7	2,7	1,4	
	18	85	1 Прихожая	7,8		7,8			
			2 Жилая комната	12,0	12,0				
			3 Санузел	3,9		3,9			
			4 Жилая комната	17,5	17,5				
			5 Кухня	13,7		13,7			
			Итого по квартире 85	54,9	29,5	25,4			
			6 Лоджия	2,5		2,5	2,5	1,3	
			Итого по этажу 18	211,5	106,9	104,6			
			Итого по лоджиями 18 этажа	17,1			17,1	8,7	
	19	86	1 Прихожая	13,2		13,2			
			2 Кухня	14,7		14,7			
			3 Жилая комната	15,2	15,2				
			4 Жилая комната	16,4	16,4				
			5 Санузел	4,2		4,2			
			6 Жилая комната	11,1	11,1				
			7 Санузел	2,6		2,6			
			Итого по квартире 86	77,4	42,7	34,7			
			8 Лоджия	3,2		3,2	3,2	1,6	
			9 Лоджия	2,4		2,4	2,4	1,2	
	19	87	1 Прихожая	4,1		4,1			
			2 Санузел	4,2		4,2			
			3 Жилая комната	11,9	11,9				
			4 Кухня	11,5		11,5			
			Итого по квартире 87	31,7	11,9	19,8			
			5 Лоджия	3,4		3,4	3,4	1,7	
	19	88	1 Прихожая	3,5		3,5			
			2 Санузел	4,6		4,6			
			3 Жилая комната	11,0	11,0				

			4 Кухня-ниша	4,3		4,3		
			Итого по квартире 88	23,4	11,0	12,4		
			5 Лоджия	2,8		2,8	2,8	1,4
19	89		1 Прихожая	4,1		4,1		
			2 Санузел	4,1		4,1		
			3 Жилая комната	12,1	12,1			
			4 Кухня-ниша	4,3		4,3		
			Итого по квартире 89	24,6	12,1	12,5		
			5 Лоджия	2,8		2,8	2,8	1,4
19	90		1 Прихожая	7,8		7,8		
			2 Жилая комната	11,9	11,9			
			3 Санузел	3,9		3,9		
			4 Жилая комната	17,5	17,5			
			5 Кухня	13,7		13,7		
			Итого по квартире 90	54,8	29,4	25,4		
			6 Лоджия	2,5		2,5	2,5	1,3
			Итого по этажу 19	211,9	107,1	104,8		
			Итого по лоджиями 19 этажа	17,1			17,1	8,6
20	91		1 Прихожая	13,1		13,1		
			2 Кухня	14,7		14,7		
			3 Жилая комната	15,2	15,2			
			4 Жилая комната	16,4	16,4			
			5 Санузел	4,3		4,3		
			6 Жилая комната	11,0	11,0			
			7 Санузел	2,5		2,5		
			Итого по квартире 91	77,2	42,6	34,6		
			8 Лоджия	3,4		3,4	3,4	1,7
			9 Лоджия	2,4		2,4	2,4	1,2
20	92		1 Прихожая	3,9		3,9		
			2 Санузел	4,1		4,1		
			3 Жилая комната	11,8	11,8			
			4 Кухня	11,5		11,5		
			Итого по квартире 92	31,3	11,8	19,5		
			5 Лоджия	3,4		3,4	3,4	1,7
20	93		1 Прихожая	3,5		3,5		
			2 Санузел	4,6		4,6		
			3 Жилая комната	11,0	11,0			
			4 Кухня-ниша	4,3		4,3		
			Итого по квартире 93	23,4	11,0	12,4		
			5 Лоджия	2,8		2,8	2,8	1,4
20	94		1 Прихожая	4,1		4,1		
			2 Санузел	4,0		4,0		
			3 Жилая комната	12,1	12,1			
			4 Кухня-ниша	4,3		4,3		
			Итого по квартире 94	24,5	12,1	12,4		
			5 Лоджия	2,8		2,8	2,8	1,4
20	95		1 Прихожая	7,7		7,7		
			2 Жилая комната	11,9	11,9			
			3 Санузел	3,9		3,9		
			4 Жилая комната	17,4	17,4			
			5 Кухня	13,7		13,7		
			Итого по квартире 95	54,6	29,3	25,3		
			6 Лоджия	2,5		2,5	2,5	1,3
			Итого по этажу 20	211,0	106,8	104,2		
			Итого по лоджиями 20 этажа	17,3			17,3	8,7
21	96		1 Прихожая	13,0		13,0		
			2 Кухня	14,6		14,6		
			3 Жилая комната	15,3	15,3			
			4 Жилая комната	16,4	16,4			
			5 Санузел	4,1		4,1		
			6 Жилая комната	11,0	11,0			
			7 Санузел	2,6		2,6		
			Итого по квартире 96	77,0	42,7	34,3		
			8 Лоджия	3,2		3,2	3,2	1,6
			9 Лоджия	2,4		2,4	2,4	1,2
21	97		1 Прихожая	4,0		4,0		

			2 Санузел	4,1		4,1			
			3 Жилая комната	11,9	11,9				
			4 Кухня	11,5		11,5			
Итого по квартире 97				31,5	11,9	19,6			
			5 Лоджия	3,4		3,4	3,4	1,7	
21	98		1 Прихожая	3,5		3,5			
			2 Санузел	4,5		4,5			
			3 Жилая комната	11,4	11,4				
			4 Кухня-ниша	4,3		4,3			
Итого по квартире 98				23,7	11,4	12,3			
			5 Лоджия	2,8		2,8	2,8	1,4	
21	99		1 Прихожая	4,1		4,1			
			2 Санузел	4,1		4,1			
			3 Жилая комната	12,2	12,2				
			4 Кухня-ниша	4,3		4,3			
Итого по квартире 99				24,7	12,2	12,5			
			5 Лоджия	2,8		2,8	2,8	1,4	
21	100		1 Прихожая	7,8		7,8			
			2 Жилая комната	11,9	11,9				
			3 Санузел	3,9		3,9			
			4 Жилая комната	17,5	17,5				
			5 Кухня	13,8		13,8			
Итого по квартире 100				54,9	29,4	25,5			
			6 Лоджия	2,5		2,5	2,5	1,3	
Итого по этажу 21				211,8	107,6	104,2			
Итого по лоджиями 21 этажа				17,1			17,1	8,6	
Итого по секции 1				4271,6	2144,2	2127,4	327,0	166,2	
Итого по лоджиям 1 секции				344,1			344,1	174,8	

Экспликация к поэтажному плану жилого дома, расположенного по адресу:

Свердловская область, городской округ город Екатеринбург, город Екатеринбург, улица Крауля, дом 105/2

Дата записи и литеры по плану / № секции	Этаж	№ жилого помещения (квартиры)	№ по плану строен. комнаты, кухни...	Назначение жилого помещения: жилая кухня, коридор и т.п.	Общая площадь, кв.м, в том числе:			Фактическая площадь лоджий, балконов, террас, веранд	Площадь поджий, балконов, террас, веранд с пониж. коэф.	Высота помещения по внутреннему обмеру, м
					Общая	Жилая	Вспомогательная			
	2	101	1	Прихожая	7,8		7,8			
			2	Кухня	13,7		13,7			
			3	Жилая комната	17,5	17,5				
			4	Санузел	4,5		4,5			
			5	Жилая комната	11,9	11,9				
			Итого по квартире 101		55,4	29,4	26			
			6	Лоджия	2,6		2,6	2,6	1,3	
	2	102	1	Прихожая	4,00		4			
			2	Санузел	4,9		4,9			
			3	Жилая комната	12,20	12,2				
			4	Кухня-ниша	4,20		4,2			
			Итого по квартире 102		25,3	12,2	13,1			
			5	Лоджия	2,3		2,3	2,3	1,2	
	2	103	1	Прихожая	3,50		3,5			
			2	Санузел	5,6		5,6			
			3	Жилая комната	11,10	11,1				
			4	Кухня-ниша	4,30		4,3			
			Итого по квартире 103		24,5	11,1	13,4			
			5	Лоджия	2,8		2,8	2,8	1,4	
	2	104	1	Прихожая	4,1		4,1			
			2	Кухня	12,5		12,5			
			3	Санузел	4,5		4,5			
			4	Жилая комната	11,9	11,9				
			Итого по квартире 104		33	11,9	21,1			
			5	Лоджия	3,5		3,5	3,5	1,8	
	2	105	1	Прихожая	6,2		6,2			
			2	Коридор	4,3		4,3			
			3	Жилая комната	10,63	10,63				
			4	Гардеробная	3,67		3,67			
			5	Санузел	5,3		5,3			
			6	Жилая комната	16,4	16,4				
			7	Жилая комната	14,4	14,4				
			8	Санузел	2,5		2,5			
			9	Кухня	15,4		15,4			
			Итого по квартире 105		78,8	41,43	37,37			
			10	Лоджия	2,8		2,8	2,8	1,4	
			11	Лоджия	2,4		2,4	2,4	1,2	
			Итого по этажу 2		217	106,03	110,97			
			Итого по лоджиями 2 этажа		16,4		16,4	16,4	8,3	
	3	106	1	Прихожая	7,8		7,8			
			2	Кухня	13,7		13,7			
			3	Жилая комната	17,5	17,5				
			4	Санузел	4,2		4,2			
			5	Жилая комната	11,9	11,9				
			Итого по квартире 106		55,1	29,4	25,7			
			6	Лоджия	2,6		2,6	2,6	1,3	
								0		
	3	107	1	Прихожая	4,00		4			
			2	Санузел	4,5		4,5			
			3	Жилая комната	12,20	12,2				
			4	Кухня-ниша	4,20		4,2			
			Итого по квартире 107		24,9	12,2	12,7			
			5	Лоджия	2,7		2,7	2,7	1,4	

3	108	1	Прихожая	3,50		3,5		
		2	Санузел	5		5		
		3	Жилая комната	11,10	11,1			
		4	Кухня-ниша	4,30		4,3		
Итого по квартире 108				23,9	11,1	12,8		
		5	Лоджия	2,8		2,8	2,8	1,4
3	109	1	Прихожая	4,1		4,1		
		2	Кухня	11,9		11,9		
		3	Санузел	4,3		4,3		
		4	Жилая комната	11,9	11,9			
Итого по квартире 109				32,2	11,9	20,3		
		5	Лоджия	3,4		3,4	3,4	1,7
3	110	1	Прихожая	5,9		5,9		
		2	Коридор	4,3		4,3		
		3	Жилая комната	10,53	10,53			
		4	Гардеробная	3,67		3,67		
		5	Санузел	5		5		
		6	Жилая комната	16,3	16,3			
		7	Жилая комната	14,3	14,3			
		8	Санузел	2,3		2,3		
		9	Кухня	15,1		15,1		
Итого по квартире 110				77,4	41,13	36,27		
		10	Лоджия	4,9		4,9	4,9	2,5
		11	Лоджия	2,5		2,5	2,5	1,3
Итого по этажу 3				213,5	105,73	107,77		
Итого по лоджиями 3 этажа				18,9		18,9	18,9	9,6
4	111	1	Прихожая	7,8		7,8		
		2	Кухня	13,8		13,8		
		3	Жилая комната	17,4	17,4			
		4	Санузел	4,2		4,2		
		5	Жилая комната	11,9	11,9			
Итого по квартире 111				55,1	29,3	25,8		
		6	Лоджия	2,6		2,6	2,6	1,3
4	112	1	Прихожая	4,00		4		
		2	Санузел	4,5		4,5		
		3	Жилая комната	12,00	12			
		4	Кухня-ниша	4,20		4,2		
Итого по квартире 112				24,7	12	12,7		
		5	Лоджия	2,7		2,7	2,7	1,4
4	113	1	Прихожая	3,50		3,5		
		2	Санузел	5		5		
		3	Жилая комната	10,90	10,9			
		4	Кухня-ниша	4,30		4,3		
Итого по квартире 113				23,7	10,9	12,8		
		5	Лоджия	2,8		2,8	2,8	1,4
4	114	1	Прихожая	4,1		4,1		
		2	Кухня	11,9		11,9		
		3	Санузел	4,4		4,4		
		4	Жилая комната	11,9	11,9			
Итого по квартире 114				32,3	11,9	20,4		
		5	Лоджия	3,4		3,4	3,4	1,7
4	115	1	Прихожая	6,5		6,5		
		2	Коридор	4,3		4,3		
		3	Жилая комната	10,63	10,63			
		4	Гардеробная	3,67		3,67		
		5	Санузел	4,9		4,9		
		6	Жилая комната	16,4	16,4			
		7	Жилая комната	14,3	14,3			
		8	Санузел	2,3		2,3		
		9	Кухня	14,9		14,9		
Итого по квартире 115				77,9	41,33	36,57		
		10	Лоджия	3,3		3,3	3,3	1,7
		11	Лоджия	2,5		2,5	2,5	1,3
Итого по этажу 4				213,7	105,43	108,27		
Итого по лоджиями 4 этажа				17,3		17,3	17,3	8,8
5	116	1	Прихожая	7,8		7,8		
		2	Кухня	13,7		13,7		
		3	Жилая комната	17,5	17,5			

			4 Санузел	4,1		4,1		
			5 Жилая комната	11,9	11,9			
Итого по квартире 116				55	29,4	25,6		
			6 Лоджия	2,5		2,5	2,5	1,3
5	117		1 Прихожая	4,00		4		
			2 Санузел	4,4		4,4		
			3 Жилая комната	12,20	12,2			
			4 Кухня-ниша	4,20		4,2		
Итого по квартире 117				24,8	12,2	12,6		
			5 Лоджия	2,7		2,7	2,7	1,4
5	118		1 Прихожая	3,50		3,5		
			2 Санузел	5		5		
			3 Жилая комната	11,10	11,1			
			4 Кухня-ниша	4,30		4,3		
Итого по квартире 118				23,9	11,1	12,8		
			5 Лоджия	2,8		2,8	2,8	1,4
5	119		1 Прихожая	4,1		4,1		
			2 Кухня	11,9		11,9		
			3 Санузел	4,3		4,3		
			4 Жилая комната	11,9	11,9			
Итого по квартире 119				32,2	11,9	20,3		
			5 Лоджия	3,5		3,5	3,5	1,8
5	120		1 Прихожая	6,1		6,1		
			2 Коридор	4,3		4,3		
			3 Жилая комната	10,43	10,43			
			4 Гардеробная	3,67		3,67		
			5 Санузел	4,9		4,9		
			6 Жилая комната	16,7	16,7			
			7 Жилая комната	14,2	14,2			
			8 Санузел	2,3		2,3		
			9 Кухня	14,9		14,9		
Итого по квартире 120				77,5	41,33	36,17		
			10 Лоджия	3,3		3,3	3,3	1,7
			11 Лоджия	2,5		2,5	2,5	1,3
Итого по этажу 5				213,4	105,93	107,47		
Итого по лоджиями 5 этажа				17,3		17,3	17,3	8,9
6	121		1 Прихожая	7,7		7,7		
			2 Кухня	13,8		13,8		
			3 Жилая комната	17,5	17,5			
			4 Санузел	4,2		4,2		
			5 Жилая комната	11,9	11,9			
Итого по квартире 121				55,1	29,4	25,7		
			6 Лоджия	2,6		2,6	2,6	1,3
6	122		1 Прихожая	4,00		4		
			2 Санузел	4,3		4,3		
			3 Жилая комната	12,20	12,2			
			4 Кухня-ниша	4,20		4,2		
Итого по квартире 122				24,7	12,2	12,5		
			5 Лоджия	2,6		2,6	2,6	1,3
6	123		1 Прихожая	3,50		3,5		
			2 Санузел	5		5		
			3 Жилая комната	11,10	11,1			
			4 Кухня-ниша	4,30		4,3		
Итого по квартире 123				23,9	11,1	12,8		
			5 Лоджия	2,8		2,8	2,8	1,4
6	124		1 Прихожая	4,1		4,1		
			2 Кухня	12		12		
			3 Санузел	4,5		4,5		
			4 Жилая комната	11,9	11,9			
Итого по квартире 124				32,5	11,9	20,6		
			5 Лоджия	3,5		3,5	3,5	1,8
6	125		1 Прихожая	6,1		6,1		
			2 Коридор	4,3		4,3		
			3 Жилая комната	10,53	10,53			
			4 Гардеробная	3,67		3,67		
			5 Санузел	4,9		4,9		
			6 Жилая комната	16,4	16,4			
			7 Жилая комната	14,2	14,2			

			8 Санузел	2,2		2,2		
			9 Кухня	14,9		14,9		
			Итого по квартире 125	77,2	41,13	36,07		
			10 Лоджия	3,2		3,2	3,2	1,6
			11 Лоджия	2,4		2,4	2,4	1,2
			Итого по этажу 6	213,4	105,73	107,67		
			Итого по лоджиями 6 этажа	17,1		17,1	17,1	8,6
	7	126	1 Прихожая	7,7		7,7		
			2 Кухня	13,6		13,6		
			3 Жилая комната	17,5	17,5			
			4 Санузел	4,2		4,2		
			5 Жилая комната	12	12			
			Итого по квартире 126	55	29,5	25,5		
			6 Лоджия	2,6		2,6	2,6	1,3
	7	127	1 Прихожая	4,00		4		
			2 Санузел	4,4		4,4		
			3 Жилая комната	12,10	12,1			
			4 Кухня-ниша	4,20		4,2		
			Итого по квартире 127	24,7	12,1	12,6		
			5 Лоджия	2,7		2,7	2,7	1,4
	7	128	1 Прихожая	3,50		3,5		
			2 Санузел	5		5		
			3 Жилая комната	10,30	10,3			
			4 Кухня-ниша	4,30		4,3		
			Итого по квартире 128	23,1	10,3	12,8		
			5 Лоджия	2,8		2,8	2,8	1,4
	7	129	1 Прихожая	4,1		4,1		
			2 Кухня	12		12		
			3 Санузел	4,3		4,3		
			4 Жилая комната	12,1	12,1			
			Итого по квартире 129	32,5	12,1	20,4		
			5 Лоджия	3,4		3,4	3,4	1,7
	7	130	1 Прихожая	6,1		6,1		
			2 Коридор	4,3		4,3		
			3 Жилая комната	10,63	10,63			
			4 Гардеробная	3,67		3,67		
			5 Санузел	4,9		4,9		
			6 Жилая комната	16,5	16,5			
			7 Жилая комната	14,3	14,3			
			8 Санузел	2,3		2,3		
			9 Кухня	15,3		15,3		
			Итого по квартире 130	78	41,43	36,57		
			10 Лоджия	3,3		3,3	3,3	1,7
			11 Лоджия	2,4		2,4	2,4	1,2
			Итого по этажу 7	213,3	105,43	107,87		
			Итого по лоджиями 7 этажа	17,2		17,2	17,2	8,7
	8	131	1 Прихожая	7,9		7,9		
			2 Кухня	13,7		13,7		
			3 Жилая комната	17,4	17,4			
			4 Санузел	4,2		4,2		
			5 Жилая комната	11,9	11,9			
			Итого по квартире 131	55,1	29,3	25,8		
			6 Лоджия	2,6		2,6	2,6	1,3
	8	132	1 Прихожая	4,00		4		
			2 Санузел	4,5		4,5		
			3 Жилая комната	12,00	12			
			4 Кухня-ниша	4,20		4,2		
			Итого по квартире 132	24,7	12	12,7		
			5 Лоджия	2,7		2,7	2,7	1,4
	8	133	1 Прихожая	3,50		3,5		
			2 Санузел	5,1		5,1		
			3 Жилая комната	10,30	10,3			
			4 Кухня-ниша	4,30		4,3		
			Итого по квартире 133	23,2	10,3	12,9		
			5 Лоджия	2,8		2,8	2,8	1,4
	8	134	1 Прихожая	4,1		4,1		
			2 Кухня	12		12		

			3 Санузел	4,3		4,3		
			4 Жилая комната	11,8	11,8			
			Итого по квартире 134	32,2	11,8	20,4		
			5 Лоджия	3,5		3,5	3,5	1,8
8	135		1 Прихожая	6,1		6,1		
			2 Коридор	4,2		4,2		
			3 Жилая комната	10,43	10,43			
			4 Гардеробная	3,67		3,67		
			5 Санузел	5		5		
			6 Жилая комната	16,4	16,4			
			7 Жилая комната	14,2	14,2			
			8 Санузел	2,3		2,3		
			9 Кухня	14,9		14,9		
			Итого по квартире 135	77,2	41,03	36,17		
			10 Лоджия	3,3		3,3	3,3	1,7
			11 Лоджия	2,4		2,4	2,4	1,2
			Итого по этажу 8	212,4	104,43	107,97		
			Итого по лоджиями 8 этажа	17,3		17,3	17,3	8,8
9	136		1 Прихожая	7,8		7,8		
			2 Кухня	13,8		13,8		
			3 Жилая комната	17,3	17,3			
			4 Санузел	4,2		4,2		
			5 Жилая комната	11,9	11,9			
			Итого по квартире 136	55	29,2	25,8		
			6 Лоджия	2,5		2,5	2,5	1,3
9	137		1 Прихожая	4,00		4		
			2 Санузел	4,5		4,5		
			3 Жилая комната	12,00	12			
			4 Кухня-ниша	4,20		4,2		
			Итого по квартире 137	24,7	12	12,7		
			5 Лоджия	2,7		2,7	2,7	1,4
9	138		1 Прихожая	3,50		3,5		
			2 Санузел	5,2		5,2		
			3 Жилая комната	10,30	10,3			
			4 Кухня-ниша	4,30		4,3		
			Итого по квартире 138	23,3	10,3	13		
			5 Лоджия	2,8		2,8	2,8	1,4
9	139		1 Прихожая	4,1		4,1		
			2 Кухня	12		12		
			3 Санузел	4,3		4,3		
			4 Жилая комната	11,9	11,9			
			Итого по квартире 139	32,3	11,9	20,4		
			5 Лоджия	3,4		3,4	3,4	1,7
9	140		1 Прихожая	6,2		6,2		
			2 Коридор	4,2		4,2		
			3 Жилая комната	10,63	10,63			
			4 Гардеробная	3,67		3,67		
			5 Санузел	4,9		4,9		
			6 Жилая комната	16,5	16,5			
			7 Жилая комната	14,2	14,2			
			8 Санузел	2,3		2,3		
			9 Кухня	15,2		15,2		
			Итого по квартире 140	77,8	41,33	36,47		
			10 Лоджия	3,2		3,2	3,2	1,6
			11 Лоджия	2,4		2,4	2,4	1,2
			Итого по этажу 9	213,1	104,73	108,37		
			Итого по лоджиями 9 этажа	17		17	17	8,6
10	141		1 Прихожая	7,8		7,8		
			2 Кухня	13,6		13,6		
			3 Жилая комната	17,4	17,4			
			4 Санузел	4,3		4,3		
			5 Жилая комната	11,9	11,9			
			Итого по квартире 141	55	29,3	25,7		
			6 Лоджия	2,5		2,5	2,5	1,3
10	142		1 Прихожая	4,00		4		
			2 Санузел	4,4		4,4		
			3 Жилая комната	12,10	12,1			
			4 Кухня-ниша	4,20		4,2		

Итого по квартире 142				24,7	12,1	12,6			
			5 Лоджия	2,7		2,7	2,7	1,4	
10	143		1 Прихожая	3,50		3,5			
			2 Санузел	5		5			
			3 Жилая комната	11,10	11,1				
			4 Кухня-ниша	4,30		4,3			
Итого по квартире 143				23,9	11,1	12,8			
			5 Лоджия	2,8		2,8	2,8	1,4	
10	144		1 Прихожая	4,4		4,4			
			2 Кухня	11,7		11,7			
			3 Санузел	4,4		4,4			
			4 Жилая комната	11,7	11,7				
Итого по квартире 144				32,2	11,7	20,5			
			5 Лоджия	3,4		3,4	3,4	1,7	
10	145		1 Прихожая	6		6			
			2 Коридор	4,2		4,2			
			3 Жилая комната	10,53	10,53				
			4 Гардеробная	3,67		3,67			
			5 Санузел	5		5			
			6 Жилая комната	16,4	16,4				
			7 Жилая комната	14,2	14,2				
			8 Санузел	2,3		2,3			
			9 Кухня	14,9		14,9			
Итого по квартире 145				77,2	41,13	36,07			
			10 Лоджия	3,1		3,1	3,1	1,6	
			11 Лоджия	2,4		2,4	2,4	1,2	
Итого по этажу 10				213	105,33	107,67			
Итого по лоджиями 10 этажа				16,9		16,9	16,9	8,6	
11	146		1 Прихожая	7,9		7,9			
			2 Кухня	13,6		13,6			
			3 Жилая комната	17,5	17,5				
			4 Санузел	4,1		4,1			
			5 Жилая комната	11,9	11,9				
Итого по квартире 146				55	29,4	25,6			
			6 Лоджия	2,5		2,5	2,5	1,3	
11	147		1 Прихожая	4,00		4			
			2 Санузел	4,5		4,5			
			3 Жилая комната	12,00	12				
			4 Кухня-ниша	4,20		4,2			
Итого по квартире 147				24,7	12	12,7			
			5 Лоджия	2,7		2,7	2,7	1,4	
11	148		1 Прихожая	3,50		3,5			
			2 Санузел	5		5			
			3 Жилая комната	11,10	11,1				
			4 Кухня-ниша	4,30		4,3			
Итого по квартире 148				23,9	11,1	12,8			
			5 Лоджия	2,8		2,8	2,8	1,4	
11	149		1 Прихожая	4,1		4,1			
			2 Кухня	11,5		11,5			
			3 Санузел	4,3		4,3			
			4 Жилая комната	12,1	12,1				
Итого по квартире 149				32	12,1	19,9			
			5 Лоджия	3,5		3,5	3,5	1,8	
11	150		1 Прихожая	6,1		6,1			
			2 Коридор	4,2		4,2			
			3 Жилая комната	10,43	10,43				
			4 Гардеробная	3,67		3,67			
			5 Санузел	5		5			
			6 Жилая комната	16,5	16,5				
			7 Жилая комната	14,3	14,3				
			8 Санузел	2,1		2,1			
			9 Кухня	15		15			
Итого по квартире 150				77,3	41,23	36,07			
			10 Лоджия	3,2		3,2	3,2	1,6	
			11 Лоджия	2,6		2,6	2,6	1,3	
Итого по этажу 11				212,9	105,83	107,07			
Итого по лоджиями 11 этажа				17,3		17,3	17,3	8,8	

	12	151	1	Прихожая	7,7		7,7		
			2	Кухня	13,8		13,8		
			3	Жилая комната	17,5	17,5			
			4	Санузел	4,1		4,1		
			5	Жилая комната	11,9	11,9			
Итого по квартире 151					55	29,4	25,6		
			6	Лоджия	2,5		2,5	2,5	1,3
	12	152	1	Прихожая	4,00		4		
			2	Санузел	4,1		4,1		
			3	Жилая комната	12,10	12,1			
			4	Кухня-ниша	4,20		4,2		
Итого по квартире 152					24,4	12,1	12,3		
			5	Лоджия	2,7		2,7	2,7	1,4
	12	153	1	Прихожая	3,50		3,5		
			2	Санузел	4,7		4,7		
			3	Жилая комната	11,50	11,5			
			4	Кухня-ниша	4,30		4,3		
Итого по квартире 153					24	11,5	12,5		
			5	Лоджия	2,8		2,8	2,8	1,4
	12	154	1	Прихожая	4,4		4,4		
			2	Кухня	11,6		11,6		
			3	Санузел	4,3		4,3		
			4	Жилая комната	11,8	11,8			
Итого по квартире 154					32,1	11,8	20,3		
			5	Лоджия	3,4		3,4	3,4	1,7
	12	155	1	Прихожая	6		6		
			2	Коридор	4,3		4,3		
			3	Жилая комната	10,43	10,43			
			4	Гардеробная	3,67		3,67		
			5	Санузел	4,6		4,6		
			6	Жилая комната	16,4	16,4			
			7	Жилая комната	14,4	14,4			
			8	Санузел	2,3		2,3		
			9	Кухня	14,7		14,7		
Итого по квартире 155					76,8	41,23	35,57		
			10	Лоджия	3,2		3,2	3,2	1,6
			11	Лоджия	2,4		2,4	2,4	1,2
Итого по этажу 12					212,3	106,03	106,27		
Итого по лоджиями 12 этажа					17		17	17	8,6
	13	156	1	Прихожая	7,8		7,8		
			2	Кухня	13,7		13,7		
			3	Жилая комната	17,4	17,4			
			4	Санузел	4		4		
			5	Жилая комната	11,9	11,9			
Итого по квартире 156					54,8	29,3	25,5		
			6	Лоджия	2,5		2,5	2,5	1,3
	13	157	1	Прихожая	4,00		4		
			2	Санузел	4,2		4,2		
			3	Жилая комната	12,20	12,2			
			4	Кухня-ниша	4,20		4,2		
Итого по квартире 157					24,6	12,2	12,4		
			5	Лоджия	2,7		2,7	2,7	1,4
	13	158	1	Прихожая	3,50		3,5		
			2	Санузел	4,7		4,7		
			3	Жилая комната	11,00	11			
			4	Кухня-ниша	4,30		4,3		
Итого по квартире 158					23,5	11	12,5		
			5	Лоджия	2,9		2,9	2,9	1,5
	13	159	1	Прихожая	4,2		4,2		
			2	Кухня	11,6		11,6		
			3	Санузел	4		4		
			4	Жилая комната	11,9	11,9			
Итого по квартире 159					31,7	11,9	19,8		
			5	Лоджия	3,2		3,2	3,2	1,6
	13	160	1	Прихожая	6,1		6,1		
			2	Коридор	4,3		4,3		
			3	Жилая комната	10,63	10,63			
			4	Гардеробная	3,67		3,67		

			5 Санузел	4,7		4,7		
			6 Жилая комната	16,5	16,5			
			7 Жилая комната	14,3	14,3			
			8 Санузел	2,2		2,2		
			9 Кухня	14,7		14,7		
Итого по квартире 160				77,1	41,43	35,67		
			10 Лоджия	3,2		3,2	3,2	1,6
			11 Лоджия	2,4		2,4	2,4	1,2
Итого по этажу 13				211,7	105,83	105,87		
Итого по лоджиями 13 этажа				16,9		16,9	16,9	8,6
	14	161	1 Прихожая	7,8		7,8		
			2 Кухня	13,8		13,8		
			3 Жилая комната	17,4	17,4			
			4 Санузел	4		4		
			5 Жилая комната	11,9	11,9			
Итого по квартире 161				54,9	29,3	25,6		
			6 Лоджия	2,5		2,5	2,5	1,3
	14	162	1 Прихожая	4,00		4		
			2 Санузел	4,1		4,1		
			3 Жилая комната	12,40	12,4			
			4 Кухня-ниша	4,20		4,2		
Итого по квартире 162				24,7	12,4	12,3		
			5 Лоджия	2,7		2,7	2,7	1,4
	14	163	1 Прихожая	3,50		3,5		
			2 Санузел	4,7		4,7		
			3 Жилая комната	11,10	11,1			
			4 Кухня-ниша	4,30		4,3		
Итого по квартире 163				23,6	11,1	12,5		
			5 Лоджия	2,9		2,9	2,9	1,5
	14	164	1 Прихожая	4		4		
			2 Кухня	11,6		11,6		
			3 Санузел	4		4		
			4 Жилая комната	11,8	11,8			
Итого по квартире 164				31,4	11,8	19,6		
			5 Лоджия	3,4		3,4	3,4	1,7
	14	165	1 Прихожая	6,1		6,1		
			2 Коридор	4,2		4,2		
			3 Жилая комната	10,53	10,53			
			4 Гардеробная	3,67		3,67		
			5 Санузел	4,6		4,6		
			6 Жилая комната	16,5	16,5			
			7 Жилая комната	14,2	14,2			
			8 Санузел	2,1		2,1		
			9 Кухня	14,7		14,7		
Итого по квартире 165				76,6	41,23	35,37		
			10 Лоджия	3,2		3,2	3,2	1,6
			11 Лоджия	2,4		2,4	2,4	1,2
Итого по этажу 14				211,2	105,83	105,37		
Итого по лоджиями 14 этажа				17,1		17,1	17,1	8,7
	15	166	1 Прихожая	7,8		7,8		
			2 Кухня	13,7		13,7		
			3 Жилая комната	17,5	17,5			
			4 Санузел	4		4		
			5 Жилая комната	11,9	11,9			
Итого по квартире 166				54,9	29,4	25,5		
			6 Лоджия	2,6		2,6	2,6	1,3
	15	167	1 Прихожая	4,00		4		
			2 Санузел	4,2		4,2		
			3 Жилая комната	12,30	12,3			
			4 Кухня-ниша	4,20		4,2		
Итого по квартире 167				24,7	12,3	12,4		
			5 Лоджия	2,7		2,7	2,7	1,4
	15	168	1 Прихожая	3,50		3,5		
			2 Санузел	4,6		4,6		
			3 Жилая комната	11,10	11,1			
			4 Кухня-ниша	4,30		4,3		
Итого по квартире 168				23,5	11,1	12,4		
			5 Лоджия	2,8		2,8	2,8	1,4

	15	169	1	Прихожая	4,1		4,1		
			2	Кухня	11,5		11,5		
			3	Санузел	4		4		
			4	Жилая комната	11,9	11,9			
			Итого по квартире 169		31,5	11,9	19,6		
			5	Лоджия	3,6		3,6	3,6	1,8
	15	170	1	Прихожая	6,1		6,1		
			2	Коридор	4,2		4,2		
			3	Жилая комната	10,53	10,53			
			4	Гардеробная	3,67		3,67		
			5	Санузел	4,7		4,7		
			6	Жилая комната	16,3	16,3			
			7	Жилая комната	14,3	14,3			
			8	Санузел	2,2		2,2		
			9	Кухня	14,7		14,7		
			Итого по квартире 170		76,7	41,13	35,57		
			10	Лоджия	3,3		3,3	3,3	1,7
			11	Лоджия	2,5		2,5	2,5	1,3
			Итого по этажу 15		211,3	105,83	105,47		
			Итого по лоджиями 15 этажа		17,5		17,5	17,5	8,9
	16	171	1	Прихожая	7,9		7,9		
			2	Кухня	13,7		13,7		
			3	Жилая комната	17,4	17,4			
			4	Санузел	4,1		4,1		
			5	Жилая комната	11,9	11,9			
			Итого по квартире 171		55	29,3	25,7		
			6	Лоджия	2,6		2,6	2,6	1,3
	16	172	1	Прихожая	4,00		4		
			2	Санузел	4,2		4,2		
			3	Жилая комната	12,30	12,3			
			4	Кухня-ниша	4,20		4,2		
			Итого по квартире 172		24,7	12,3	12,4		
			5	Лоджия	2,7		2,7	2,7	1,4
	16	173	1	Прихожая	3,50		3,5		
			2	Санузел	4,7		4,7		
			3	Жилая комната	10,90	10,9			
			4	Кухня-ниша	4,30		4,3		
			Итого по квартире 173		23,4	10,9	12,5		
			5	Лоджия	2,8		2,8	2,8	1,4
	16	174	1	Прихожая	4,1		4,1		
			2	Кухня	11,5		11,5		
			3	Санузел	4,1		4,1		
			4	Жилая комната	11,9	11,9			
			Итого по квартире 174		31,6	11,9	19,7		
			5	Лоджия	3,6		3,6	3,6	1,8
	16	175	1	Прихожая	6,1		6,1		
			2	Коридор	4,3		4,3		
			3	Жилая комната	10,43	10,43			
			4	Гардеробная	3,67		3,67		
			5	Санузел	4,7		4,7		
			6	Жилая комната	16,4	16,4			
			7	Жилая комната	14,2	14,2			
			8	Санузел	2,1		2,1		
			9	Кухня	14,6		14,6		
			Итого по квартире 175		76,5	41,03	35,47		
			10	Лоджия	3,3		3,3	3,3	1,7
			11	Лоджия	2,5		2,5	2,5	1,3
			Итого по этажу 16		211,2	105,43	105,77		
			Итого по лоджиями 16 этажа		17,5		17,5	17,5	8,9
	17	176	1	Прихожая	7,9		7,9		
			2	Кухня	13,6		13,6		
			3	Жилая комната	17,5	17,5			
			4	Санузел	3,9		3,9		
			5	Жилая комната	12,1	12,1			
			Итого по квартире 176		55	29,6	25,4		
			6	Лоджия	2,6		2,6	2,6	1,3
	17	177	1	Прихожая	4,00		4		

			2 Санузел	4,1		4,1		
			3 Жилая комната	12,40	12,4			
			4 Кухня-ниша	4,20		4,2		
			Итого по квартире 177	24,7	12,4	12,3		
			5 Лоджия	2,7		2,7	2,7	1,4
17	178		1 Прихожая	3,50		3,5		
			2 Санузел	4,6		4,6		
			3 Жилая комната	11,00	11			
			4 Кухня-ниша	4,30		4,3		
			Итого по квартире 178	23,4	11	12,4		
			5 Лоджия	2,8		2,8	2,8	1,4
17	179		1 Прихожая	4,1		4,1		
			2 Кухня	11,5		11,5		
			3 Санузел	4		4		
			4 Жилая комната	12	12			
			Итого по квартире 179	31,6	12	19,6		
			5 Лоджия	3,6		3,6	3,6	1,8
17	180		1 Прихожая	6		6		
			2 Коридор	4,2		4,2		
			3 Жилая комната	10,33	10,33			
			4 Гардеробная	3,67		3,67		
			5 Санузел	4,7		4,7		
			6 Жилая комната	16,4	16,4			
			7 Жилая комната	14,2	14,2			
			8 Санузел	2,2		2,2		
			9 Кухня	14,6		14,6		
			Итого по квартире 180	76,3	40,93	35,37		
			10 Лоджия	3,3		3,3	3,3	1,7
			11 Лоджия	2,5		2,5	2,5	1,3
			Итого по этажу 17	211	105,93	105,07		
			Итого по лоджиями 17 этажа	17,5		17,5	17,5	8,9
18	181		1 Прихожая	7,8		7,8		
			2 Кухня	13,6		13,6		
			3 Жилая комната	16,8	16,8			
			4 Санузел	3,9		3,9		
			5 Жилая комната	11,9	11,9			
			Итого по квартире 181	54	28,7	25,3		
			6 Лоджия	2,6		2,6	2,6	1,3
18	182		1 Прихожая	4,00		4		
			2 Санузел	4,1		4,1		
			3 Жилая комната	12,20	12,2			
			4 Кухня-ниша	4,20		4,2		
			Итого по квартире 182	24,5	12,2	12,3		
			5 Лоджия	2,7		2,7	2,7	1,4
18	183		1 Прихожая	3,50		3,5		
			2 Санузел	4,6		4,6		
			3 Жилая комната	11,00	11			
			4 Кухня-ниша	4,30		4,3		
			Итого по квартире 183	23,4	11	12,4		
			5 Лоджия	2,8		2,8	2,8	1,4
18	184		1 Прихожая	4,4		4,4		
			2 Кухня	11,1		11,1		
			3 Санузел	4		4		
			4 Жилая комната	11,8	11,8			
			Итого по квартире 184	31,3	11,8	19,5		
			5 Лоджия	3,6		3,6	3,6	1,8
18	185		1 Прихожая	6,1		6,1		
			2 Коридор	4,2		4,2		
			3 Жилая комната	10,43	10,43			
			4 Гардеробная	3,67		3,67		
			5 Санузел	4,6		4,6		
			6 Жилая комната	16,4	16,4			
			7 Жилая комната	14,2	14,2			
			8 Санузел	2,2		2,2		
			9 Кухня	14,6		14,6		
			Итого по квартире 185	76,4	41,03	35,37		
			10 Лоджия	3,3		3,3	3,3	1,7
			11 Лоджия	3,1		3,1	3,1	1,6

Итого по этажу 18				209,6	104,73	104,87			
Итого по лоджиями 18 этажа				18,1		18,1	18,1	9,2	
19	186	1	Прихожая	7,9		7,9			
		2	Кухня	13,6		13,6			
		3	Жилая комната	17,5	17,5				
		4	Санузел	3,9		3,9			
		5	Жилая комната	12	12				
Итого по квартире 186				54,9	29,5	25,4			
		6	Лоджия	2,6		2,6	2,6	1,3	
19	187	1	Прихожая	4,00		4			
		2	Санузел	4,2		4,2			
		3	Жилая комната	12,20	12,2				
		4	Кухня-ниша	4,20		4,2			
Итого по квартире 187				24,6	12,2	12,4			
		5	Лоджия	2,7		2,7	2,7	1,4	
19	188	1	Прихожая	3,50		3,5			
		2	Санузел	4,6		4,6			
		3	Жилая комната	10,90	10,9				
		4	Кухня-ниша	4,30		4,3			
Итого по квартире 188				23,3	10,9	12,4			
		5	Лоджия	2,8		2,8	2,8	1,4	
19	189	1	Прихожая	4,1		4,1			
		2	Кухня	11,5		11,5			
		3	Санузел	4		4			
		4	Жилая комната	11,9	11,9				
Итого по квартире 189				31,5	11,9	19,6			
		5	Лоджия	3,6		3,6	3,6	1,8	
19	190	1	Прихожая	6,1		6,1			
		2	Коридор	4,3		4,3			
		3	Жилая комната	10,43	10,43				
		4	Гардеробная	3,67		3,67			
		5	Санузел	4,6		4,6			
		6	Жилая комната	16,4	16,4				
		7	Жилая комната	14,4	14,4				
		8	Санузел	2,2		2,2			
		9	Кухня	14,9		14,9			
Итого по квартире 190				77	41,23	35,77			
		10	Лоджия	3,3		3,3	3,3	1,7	
		11	Лоджия	2,5		2,5	2,5	1,3	
Итого по этажу 19				211,3	105,73	105,57			
Итого по лоджиями 19 этажа				17,5		17,5	17,5	8,9	
20	191	1	Прихожая	7,9		7,9			
		2	Кухня	13,6		13,6			
		3	Жилая комната	17,4	17,4				
		4	Санузел	3,9		3,9			
		5	Жилая комната	11,9	11,9				
Итого по квартире 191				54,7	29,3	25,4			
		6	Лоджия	2,6		2,6	2,6	1,3	
20	192	1	Прихожая	4,00		4			
		2	Санузел	4,1		4,1			
		3	Жилая комната	12,10	12,1				
		4	Кухня-ниша	4,20		4,2			
Итого по квартире 192				24,4	12,1	12,3			
		5	Лоджия	2,7		2,7	2,7	1,4	
20	193	1	Прихожая	3,50		3,5			
		2	Санузел	4,7		4,7			
		3	Жилая комната	11,00	11				
		4	Кухня-ниша	4,30		4,3			
Итого по квартире 193				23,5	11	12,5			
		5	Лоджия	2,8		2,8	2,8	1,4	
20	194	1	Прихожая	4		4			
		2	Кухня	11,4		11,4			
		3	Санузел	4,1		4,1			
		4	Жилая комната	11,8	11,8				
Итого по квартире 194				31,3	11,8	19,5			
		5	Лоджия	3,6		3,6	3,6	1,8	
20	195	1	Прихожая	6,1		6,1			

			2	Коридор	4,2		4,2		
			3	Жилая комната	10,33	10,33			
			4	Гардеробная	3,67		3,67		
			5	Санузел	4,6		4,6		
			6	Жилая комната	16,3	16,3			
			7	Жилая комната	14,3	14,3			
			8	Санузел	2,2		2,2		
			9	Кухня	14,8		14,8		
Итого по квартире 195					76,5	40,93	35,57		
			10	Лоджия	3,3		3,3	3,3	1,7
			11	Лоджия	2,5		2,5	2,5	1,3
Итого по этажу 20					210,4	105,13	105,27		
Итого по лоджиями 20 этажа					17,5		17,5	17,5	8,9
	21	196	1	Прихожая	7,7		7,7		
			2	Кухня	13,6		13,6		
			3	Жилая комната	17,5	17,5			
			4	Санузел	3,9		3,9		
			5	Жилая комната	11,9	11,9			
Итого по квартире 196					54,6	29,4	25,2		
			6	Лоджия	2,6		2,6	2,6	1,3
	21	197	1	Прихожая	4,00		4		
			2	Санузел	4,1		4,1		
			3	Жилая комната	12,50	12,5			
			4	Кухня-ниша	4,20		4,2		
Итого по квартире 197					24,8	12,5	12,3		
			5	Лоджия	2,7		2,7	2,7	1,4
	21	198	1	Прихожая	3,50		3,5		
			2	Санузел	4,7		4,7		
			3	Жилая комната	11,10	11,1			
			4	Кухня-ниша	4,30		4,3		
Итого по квартире 198					23,6	11,1	12,5		
			5	Лоджия	2,8		2,8	2,8	1,4
	21	199	1	Прихожая	4,1		4,1		
			2	Кухня	11,4		11,4		
			3	Санузел	4,2		4,2		
			4	Жилая комната	11,9	11,9			
Итого по квартире 199					31,6	11,9	19,7		
			5	Лоджия	3,6		3,6	3,6	1,8
	21	200	1	Прихожая	6,1		6,1		
			2	Коридор	4,2		4,2		
			3	Жилая комната	10,53	10,53			
			4	Гардеробная	3,67		3,67		
			5	Санузел	4,6		4,6		
			6	Жилая комната	16,4	16,4			
			7	Жилая комната	14,2	14,2			
			8	Санузел	2,1		2,1		
			9	Кухня	14,5		14,5		
Итого по квартире 200					76,3	41,13	35,17		
			10	Лоджия	3,3		3,3	3,3	1,7
			11	Лоджия	2,5		2,5	2,5	1,3
Итого по этажу 21					210,9	106,03	104,87		
Итого по лоджиями 21 этажа					17,5		17,5	17,5	8,9
Итого по 2 секции					4246,6	2111,1	2135,5		
Итого по лоджиям 2 секции					346,80		346,80	176,20	

Экспликация к поэтажному плану жилого дома, расположенного по адресу:
Свердловская область, городской округ город Екатеринбург, город Екатеринбург, улица Крауля, дом 105/2

Дата записи и литера по плану / Номер секции	Этаж	№ жилого помещения (квартиры)	№ по плану строен. комнаты, кухни...	Назначение помещения:	Общая площадь, кв.м, в		Примечания	Высота помещения по внутреннему обмеру, м
					Жилая	Вспомогательного использования		
26.02.24								
	Этаж		№ помещения	Наименование помещения				
Общие помещения дома								
	подвал		1	Лестничная клетка		16,0		
			2	Техническое помещение		167,1		
			3	Насосная пожаротушения		33,6		
			4	Насосная хоз-питьевого назначения		39,1		
			5	Электрощитовая		15,3		
			6	Сети связи		15,3		
			7	Техническое помещение		183,2		
			8	Сети связи		14,0		
			9	Электрощитовая		17,7		
			10	ИТП		62,9		
			11	Лестничная клетка		14,8		
				Итого по подвалу		579,1		
						0,0		
	1		1	Тамбур		6,5		
			2	Тамбур		27,3		
			3	Колясочная		28,4		
			4	ПУИ		3,7		
			5	Лифтовой холл		9,1		
			6	Мусорокамера		14,1		
			7	Тамбур		6,3		
			8	Тамбур		6,6		
			9	Тамбур		33,8		
			10	Колясочная		28,7		
			11	ПУИ		3,6		
			12	Лифтовой холл		9,1		
			13	Тамбур		6,2		
			14	Мусорокамера		12,6		
			15	Лестничная клетка				
			16	Лестничная клетка				
			17	Лестничная клетка				
			18	Лестничная клетка				
				Итого по 1 этажу		196,1		
	2		1	Лестничная клетка		14,3		
			2	Переходная лоджия		8,1		
			3	Тамбур-шлюз		2,0		
			4	Лифтовой холл		6,6		
			5	Межквартирный коридор		20,6		
				Итого по 2 этажу		51,6		
	3		1	Лестничная клетка		14,1		
			2	Переходная лоджия		8,2		
			3	Тамбур-шлюз		1,9		
			4	Лифтовой холл		6,6		
			5	Межквартирный коридор		20,4		
				Итого по 3 этажу		51,2		
	4		1	Лестничная клетка		14,2		
			2	Переходная лоджия		8,1		
			3	Тамбур-шлюз		1,9		
			4	Лифтовой холл		6,5		
			5	Межквартирный коридор		20,1		
				Итого по 4 этажу		50,8		
	5		1	Лестничная клетка		14,2		
			2	Переходная лоджия		8,0		
			3	Тамбур-шлюз		1,9		

		4	Лифтовой холл	6,7	
		5	Межквартирный коридор	20,0	
			Итого по 5 этажу	50,8	
6		1	Лестничная клетка	14,2	
		2	Переходная лоджия	8,0	
		3	Тамбур-шлюз	1,9	
		4	Лифтовой холл	6,6	
		5	Межквартирный коридор	20,1	
			Итого по 6 этажу	50,8	
7		1	Лестничная клетка	14,1	
		2	Переходная лоджия	8,1	
		3	Тамбур-шлюз	1,9	
		4	Лифтовой холл	6,7	
		5	Межквартирный коридор	20,3	
			Итого по 7 этажу	51,1	
8		1	Лестничная клетка	14,1	
		2	Переходная лоджия	8,0	
		3	Тамбур-шлюз	1,8	
		4	Лифтовой холл	6,7	
		5	Межквартирный коридор	20,0	
			Итого по 8 этажу	50,6	
9		1	Лестничная клетка	14,1	
		2	Переходная лоджия	8,1	
		3	Тамбур-шлюз	1,9	
		4	Лифтовой холл	6,6	
		5	Межквартирный коридор	20,0	
			Итого по 9 этажу	50,7	
10		1	Лестничная клетка	14,0	
		2	Переходная лоджия	8,0	
		3	Тамбур-шлюз	1,9	
		4	Лифтовой холл	6,7	
		5	Межквартирный коридор	20,1	
			Итого по 10 этажу	50,7	
11		1	Лестничная клетка	14,1	
		2	Переходная лоджия	14,4	
		3	Тамбур-шлюз	1,9	
		4	Лифтовой холл	6,7	
		5	Межквартирный коридор	20,2	
			Итого по 11 этажу	57,3	
12		1	Лестничная клетка	14,1	
		2	Переходная лоджия	8,0	
		3	Тамбур-шлюз	1,9	
		4	Лифтовой холл	6,6	
		5	Межквартирный коридор	20,1	
			Итого по 12 этажу	50,7	
13		1	Лестничная клетка	14,1	
		2	Переходная лоджия	8,0	
		3	Тамбур-шлюз	1,9	
		4	Лифтовой холл	6,7	
		5	Межквартирный коридор	20,1	
			Итого по 13 этажу	50,8	
14		1	Лестничная клетка	14,2	
		2	Переходная лоджия	8,0	
		3	Тамбур-шлюз	1,9	
		4	Лифтовой холл	6,7	
		4	Межквартирный коридор	19,6	
			Итого по 14 этажу	50,4	
15		1	Лестничная клетка	14,1	
		2	Переходная лоджия	8,1	
		3	Тамбур-шлюз	1,9	
		4	Лифтовой холл	6,6	
		5	Межквартирный коридор	19,7	
			Итого по 15 этажу	50,4	
16		1	Лестничная клетка	13,9	
		2	Переходная лоджия	7,7	
		3	Тамбур-шлюз	2,0	
		4	Лифтовой холл	6,7	
		5	Межквартирный коридор	20,1	
			Итого по 16 этажу	50,4	

	17	1	Лестничная клетка		14,2		
		2	Переходная лоджия		8,0		
		3	Тамбур-шлюз		1,9		
		4	Лифтовой холл		6,6		
		5	Межквартирный коридор		19,6		
			Итого по 17 этажу		50,3		
	18	1	Лестничная клетка		14,1		
		2	Переходная лоджия		7,9		
		3	Тамбур-шлюз		1,9		
		4	Лифтовой холл		6,5		
		5	Межквартирный коридор		17,6		
			Итого по 18 этажу		48,0		
	19	1	Лестничная клетка		14,2		
		2	Переходная лоджия		8,1		
		3	Тамбур-шлюз		1,9		
		4	Лифтовой холл		6,6		
		5	Межквартирный коридор		20,0		
			Итого по 19 этажу		50,8		
	20	1	Лестничная клетка		14,1		
		2	Переходная лоджия		8,0		
		3	Тамбур-шлюз		1,9		
		4	Лифтовой холл		6,6		
		5	Межквартирный коридор		19,9		
			Итого по 20 этажу		50,5		
	21	1	Лестничная клетка		14,2		
		2	Переходная лоджия		7,9		
		3	Тамбур-шлюз		1,9		
		4	Лифтовой холл		6,6		
		5	Межквартирный коридор		20,1		
			Итого по 21 этажу		50,7		
			Итого по 1 секции		1019,5		
	2	1	Лестничная клетка		14,3		
		2	Переходная лоджия		8,0		
		3	Тамбур-шлюз		1,9		
		4	Лифтовой холл		6,7		
		5	Межквартирный коридор		23,0		
			Итого по 2 этажу		53,9		
	3	1	Лестничная клетка		14,2		
		2	Переходная лоджия		8,0		
		3	Тамбур-шлюз		1,9		
		4	Лифтовой холл		6,7		
		5	Межквартирный коридор		20,0		
			Итого по 3 этажу		50,8		
	4	1	Лестничная клетка		14,1		
		2	Переходная лоджия		8,2		
		3	Тамбур-шлюз		1,9		
		4	Лифтовой холл		6,7		
		5	Межквартирный коридор		20,4		
			Итого по 4 этажу		51,3		
	5	1	Лестничная клетка		14,1		
		2	Переходная лоджия		8,0		
		3	Тамбур-шлюз		1,9		
		4	Лифтовой холл		6,7		
		5	Межквартирный коридор		20,3		
			Итого по 5 этажу		51,0		
	6	1	Лестничная клетка		14,1		
		2	Переходная лоджия		8,0		
		3	Тамбур-шлюз		1,9		
		4	Лифтовой холл		6,7		
		5	Межквартирный коридор		20,3		
			Итого по 6 этажу		51,0		
	7	1	Лестничная клетка		14,2		

		2	Переходная лоджия	8,1	
		3	Тамбур-шлюз	1,9	
		4	Лифтовой холл	6,6	
		5	Межквартирный коридор	20,4	
			Итого по 7 этажу	51,2	
8		1	Лестничная клетка	14,0	
		2	Переходная лоджия	8,0	
		3	Тамбур-шлюз	1,9	
		4	Лифтовой холл	6,6	
		5	Межквартирный коридор	20,0	
			Итого по 8 этажу	50,5	
9		1	Лестничная клетка	14,2	
		2	Переходная лоджия	8,1	
		3	Тамбур-шлюз	1,9	
		4	Лифтовой холл	6,6	
		5	Межквартирный коридор	20,0	
			Итого по 9 этажу	50,8	
10		1	Лестничная клетка	14,1	
		2	Переходная лоджия	8,0	
		3	Тамбур-шлюз	1,9	
		4	Лифтовой холл	6,6	
		5	Межквартирный коридор	20,1	
			Итого по 10 этажу	50,7	
11		1	Лестничная клетка	14,3	
		2	Переходная лоджия	8,2	
		3	Тамбур-шлюз	1,9	
		4	Лифтовой холл	6,6	
		5	Межквартирный коридор	20,2	
			Итого по 11 этажу	51,2	
12		1	Лестничная клетка	14,5	
		2	Переходная лоджия	8,1	
		3	Тамбур-шлюз	1,9	
		4	Лифтовой холл	6,5	
		5	Межквартирный коридор	20,0	
			Итого по 12 этажу	51,0	
13		1	Лестничная клетка	14,2	
		2	Переходная лоджия	8,0	
		3	Тамбур-шлюз	1,9	
		4	Лифтовой холл	6,6	
		5	Межквартирный коридор	20,0	
			Итого по 13 этажу	50,7	
14		1	Лестничная клетка	14,4	
		2	Переходная лоджия	7,9	
		3	Тамбур-шлюз	1,8	
		4	Лифтовой холл	6,6	
		5	Межквартирный коридор	20,3	
			Итого по 14 этажу	51,0	
15		1	Лестничная клетка	14,1	
		2	Переходная лоджия	8,1	
		3	Тамбур-шлюз	1,9	
		4	Лифтовой холл	6,6	
		5	Межквартирный коридор	20,1	
			Итого по 15 этажу	50,8	
16		1	Лестничная клетка	14,2	
		2	Переходная лоджия	7,9	
		3	Тамбур-шлюз	1,9	
		4	Лифтовой холл	6,7	

		5	Межквартирный коридор	20,0		
			Итого по 16 этажу	50,7		
17		1	Лестничная клетка	14,3		
		2	Переходная лоджия	8,0		
		3	Тамбур-шлюз	1,9		
		4	Лифтовой холл	6,7		
		5	Межквартирный коридор	20,3		
			Итого по 17 этажу	51,2		
18		1	Лестничная клетка	14,1		
		2	Переходная лоджия	8,0		
		3	Тамбур-шлюз	1,9		
		4	Лифтовой холл	6,6		
		5	Межквартирный коридор	20,3		
			Итого по 18 этажу	50,9		
19		1	Лестничная клетка	14,3		
		2	Переходная лоджия	8,1		
		3	Тамбур-шлюз	1,9		
		4	Лифтовой холл	6,7		
		5	Межквартирный коридор	20,1		
			Итого по 19 этажу	51,1		
20		1	Лестничная клетка	14,3		
		2	Переходная лоджия	7,9		
		3	Тамбур-шлюз	1,9		
		4	Лифтовой холл	6,6		
		5	Межквартирный коридор	20,1		
			Итого по 20 этажу	50,8		
21		1	Лестничная клетка	14,2		
		2	Переходная лоджия	8,0		
		3	Тамбур-шлюз	1,9		
		4	Лифтовой холл	6,6		
		5	Межквартирный коридор	20,2		
			Итого по 21 этажу	50,9		
Итого по 2 секции						
чердак		1	Лестничная клетка			
		2	Переходная лоджия			
		3	Тамбур-шлюз			
		4	Техническое помещение			
		5	Венткамера			
		5а	Фармкамера			
		6	Лестничная клетка			
		7	Переходная лоджия			
		8	Тамбур-шлюз			
		9	Техническое помещение			
		10	Венткамера			
		11	Фармкамера			
			Итого по чердаку			
			Итого по МОП			

Экспликация к поэтажному плану жилого дома, расположенного по адресу:
Свердловская область, городской округ город Екатеринбург, город Екатеринбург, улица Крауля, дом 105/2

Дата записи и литера по плану / Номер секции	Этаж	№ жилого помещения (квартиры)	№ по плану строен. комнаты, кухни...	Назначение помещения:	Общая площадь, кв.м, в		Примечания	Высота помещения по внутреннему обмеру, м
					Жилая	Вспомогательного использования		
26.02.24			№					
	Этаж		помещения	Наименование помещения				
Общие помещения дома								
	подвал		1	Лестничная клетка		16,0		
			2	Техническое помещение		167,1		
			3	Насосная пожаротушения		33,6		
			4	Насосная хоз-питьевого назначения		39,1		
			5	Электрощитовая		15,3		
			6	Сети связи		15,3		
			7	Техническое помещение		183,2		
			8	Сети связи		14,0		
			9	Электрощитовая		17,7		
			10	ИТП		62,9		
			11	Лестничная клетка		14,8		
				Итого по подвалу		579,1		
						0,0		
	1		1	Тамбур		6,5		
			2	Тамбур		27,3		
			3	Колясочная		28,4		
			4	ПУИ		3,7		
			5	Лифтовой холл		9,1		
			6	Мусорокамера		14,1		
			7	Тамбур		6,3		
			8	Тамбур		6,6		
			9	Тамбур		33,8		
			10	Колясочная		28,7		
			11	ПУИ		3,6		
			12	Лифтовой холл		9,1		
			13	Тамбур		6,2		
			14	Мусорокамера		12,6		
			15	Лестничная клетка				
			16	Лестничная клетка				
			17	Лестничная клетка				
			18	Лестничная клетка				
				Итого по 1 этажу		196,1		
	2		1	Лестничная клетка		14,3		
			2	Переходная лоджия		8,1		
			3	Тамбур-шлюз		2,0		
			4	Лифтовой холл		6,6		
			5	Межквартирный коридор		20,6		
				Итого по 2 этажу		51,6		
	3		1	Лестничная клетка		14,1		
			2	Переходная лоджия		8,2		
			3	Тамбур-шлюз		1,9		
			4	Лифтовой холл		6,6		
			5	Межквартирный коридор		20,4		
				Итого по 3 этажу		51,2		
	4		1	Лестничная клетка		14,2		
			2	Переходная лоджия		8,1		
			3	Тамбур-шлюз		1,9		
			4	Лифтовой холл		6,5		
			5	Межквартирный коридор		20,1		
				Итого по 4 этажу		50,8		
	5		1	Лестничная клетка		14,2		
			2	Переходная лоджия		8,0		
			3	Тамбур-шлюз		1,9		

		4	Лифтовой холл	6,7	
		5	Межквартирный коридор	20,0	
			Итого по 5 этажу	50,8	
6		1	Лестничная клетка	14,2	
		2	Переходная лоджия	8,0	
		3	Тамбур-шлюз	1,9	
		4	Лифтовой холл	6,6	
		5	Межквартирный коридор	20,1	
			Итого по 6 этажу	50,8	
7		1	Лестничная клетка	14,1	
		2	Переходная лоджия	8,1	
		3	Тамбур-шлюз	1,9	
		4	Лифтовой холл	6,7	
		5	Межквартирный коридор	20,3	
			Итого по 7 этажу	51,1	
8		1	Лестничная клетка	14,1	
		2	Переходная лоджия	8,0	
		3	Тамбур-шлюз	1,8	
		4	Лифтовой холл	6,7	
		5	Межквартирный коридор	20,0	
			Итого по 8 этажу	50,6	
9		1	Лестничная клетка	14,1	
		2	Переходная лоджия	8,1	
		3	Тамбур-шлюз	1,9	
		4	Лифтовой холл	6,6	
		5	Межквартирный коридор	20,0	
			Итого по 9 этажу	50,7	
10		1	Лестничная клетка	14,0	
		2	Переходная лоджия	8,0	
		3	Тамбур-шлюз	1,9	
		4	Лифтовой холл	6,7	
		5	Межквартирный коридор	20,1	
			Итого по 10 этажу	50,7	
11		1	Лестничная клетка	14,1	
		2	Переходная лоджия	14,4	
		3	Тамбур-шлюз	1,9	
		4	Лифтовой холл	6,7	
		5	Межквартирный коридор	20,2	
			Итого по 11 этажу	57,3	
12		1	Лестничная клетка	14,1	
		2	Переходная лоджия	8,0	
		3	Тамбур-шлюз	1,9	
		4	Лифтовой холл	6,6	
		5	Межквартирный коридор	20,1	
			Итого по 12 этажу	50,7	
13		1	Лестничная клетка	14,1	
		2	Переходная лоджия	8,0	
		3	Тамбур-шлюз	1,9	
		4	Лифтовой холл	6,7	
		5	Межквартирный коридор	20,1	
			Итого по 13 этажу	50,8	
14		1	Лестничная клетка	14,2	
		2	Переходная лоджия	8,0	
		3	Тамбур-шлюз	1,9	
		4	Лифтовой холл	6,7	
		4	Межквартирный коридор	19,6	
			Итого по 14 этажу	50,4	
15		1	Лестничная клетка	14,1	
		2	Переходная лоджия	8,1	
		3	Тамбур-шлюз	1,9	
		4	Лифтовой холл	6,6	
		5	Межквартирный коридор	19,7	
			Итого по 15 этажу	50,4	
16		1	Лестничная клетка	13,9	
		2	Переходная лоджия	7,7	
		3	Тамбур-шлюз	2,0	
		4	Лифтовой холл	6,7	
		5	Межквартирный коридор	20,1	
			Итого по 16 этажу	50,4	

	17	1	Лестничная клетка		14,2		
		2	Переходная лоджия		8,0		
		3	Тамбур-шлюз		1,9		
		4	Лифтовой холл		6,6		
		5	Межквартирный коридор		19,6		
			Итого по 17 этажу		50,3		
	18	1	Лестничная клетка		14,1		
		2	Переходная лоджия		7,9		
		3	Тамбур-шлюз		1,9		
		4	Лифтовой холл		6,5		
		5	Межквартирный коридор		17,6		
			Итого по 18 этажу		48,0		
	19	1	Лестничная клетка		14,2		
		2	Переходная лоджия		8,1		
		3	Тамбур-шлюз		1,9		
		4	Лифтовой холл		6,6		
		5	Межквартирный коридор		20,0		
			Итого по 19 этажу		50,8		
	20	1	Лестничная клетка		14,1		
		2	Переходная лоджия		8,0		
		3	Тамбур-шлюз		1,9		
		4	Лифтовой холл		6,6		
		5	Межквартирный коридор		19,9		
			Итого по 20 этажу		50,5		
	21	1	Лестничная клетка		14,2		
		2	Переходная лоджия		7,9		
		3	Тамбур-шлюз		1,9		
		4	Лифтовой холл		6,6		
		5	Межквартирный коридор		20,1		
			Итого по 21 этажу		50,7		
			Итого по 1 секции		1019,5		
	2	1	Лестничная клетка		14,3		
		2	Переходная лоджия		8,0		
		3	Тамбур-шлюз		1,9		
		4	Лифтовой холл		6,7		
		5	Межквартирный коридор		23,0		
			Итого по 2 этажу		53,9		
	3	1	Лестничная клетка		14,2		
		2	Переходная лоджия		8,0		
		3	Тамбур-шлюз		1,9		
		4	Лифтовой холл		6,7		
		5	Межквартирный коридор		20,0		
			Итого по 3 этажу		50,8		
	4	1	Лестничная клетка		14,1		
		2	Переходная лоджия		8,2		
		3	Тамбур-шлюз		1,9		
		4	Лифтовой холл		6,7		
		5	Межквартирный коридор		20,4		
			Итого по 4 этажу		51,3		
	5	1	Лестничная клетка		14,1		
		2	Переходная лоджия		8,0		
		3	Тамбур-шлюз		1,9		
		4	Лифтовой холл		6,7		
		5	Межквартирный коридор		20,3		
			Итого по 5 этажу		51,0		
	6	1	Лестничная клетка		14,1		
		2	Переходная лоджия		8,0		
		3	Тамбур-шлюз		1,9		
		4	Лифтовой холл		6,7		
		5	Межквартирный коридор		20,3		
			Итого по 6 этажу		51,0		
	7	1	Лестничная клетка		14,2		

		2	Переходная лоджия	8,1	
		3	Тамбур-шлюз	1,9	
		4	Лифтовой холл	6,6	
		5	Межквартирный коридор	20,4	
			Итого по 7 этажу	51,2	
8		1	Лестничная клетка	14,0	
		2	Переходная лоджия	8,0	
		3	Тамбур-шлюз	1,9	
		4	Лифтовой холл	6,6	
		5	Межквартирный коридор	20,0	
			Итого по 8 этажу	50,5	
9		1	Лестничная клетка	14,2	
		2	Переходная лоджия	8,1	
		3	Тамбур-шлюз	1,9	
		4	Лифтовой холл	6,6	
		5	Межквартирный коридор	20,0	
			Итого по 9 этажу	50,8	
10		1	Лестничная клетка	14,1	
		2	Переходная лоджия	8,0	
		3	Тамбур-шлюз	1,9	
		4	Лифтовой холл	6,6	
		5	Межквартирный коридор	20,1	
			Итого по 10 этажу	50,7	
11		1	Лестничная клетка	14,3	
		2	Переходная лоджия	8,2	
		3	Тамбур-шлюз	1,9	
		4	Лифтовой холл	6,6	
		5	Межквартирный коридор	20,2	
			Итого по 11 этажу	51,2	
12		1	Лестничная клетка	14,5	
		2	Переходная лоджия	8,1	
		3	Тамбур-шлюз	1,9	
		4	Лифтовой холл	6,5	
		5	Межквартирный коридор	20,0	
			Итого по 12 этажу	51,0	
13		1	Лестничная клетка	14,2	
		2	Переходная лоджия	8,0	
		3	Тамбур-шлюз	1,9	
		4	Лифтовой холл	6,6	
		5	Межквартирный коридор	20,0	
			Итого по 13 этажу	50,7	
14		1	Лестничная клетка	14,4	
		2	Переходная лоджия	7,9	
		3	Тамбур-шлюз	1,8	
		4	Лифтовой холл	6,6	
		5	Межквартирный коридор	20,3	
			Итого по 14 этажу	51,0	
15		1	Лестничная клетка	14,1	
		2	Переходная лоджия	8,1	
		3	Тамбур-шлюз	1,9	
		4	Лифтовой холл	6,6	
		5	Межквартирный коридор	20,1	
			Итого по 15 этажу	50,8	
16		1	Лестничная клетка	14,2	
		2	Переходная лоджия	7,9	
		3	Тамбур-шлюз	1,9	
		4	Лифтовой холл	6,7	

		5	Межквартирный коридор	20,0		
			Итого по 16 этажу	50,7		
17		1	Лестничная клетка	14,3		
		2	Переходная лоджия	8,0		
		3	Тамбур-шлюз	1,9		
		4	Лифтовой холл	6,7		
		5	Межквартирный коридор	20,3		
			Итого по 17 этажу	51,2		
18		1	Лестничная клетка	14,1		
		2	Переходная лоджия	8,0		
		3	Тамбур-шлюз	1,9		
		4	Лифтовой холл	6,6		
		5	Межквартирный коридор	20,3		
			Итого по 18 этажу	50,9		
19		1	Лестничная клетка	14,3		
		2	Переходная лоджия	8,1		
		3	Тамбур-шлюз	1,9		
		4	Лифтовой холл	6,7		
		5	Межквартирный коридор	20,1		
			Итого по 19 этажу	51,1		
20		1	Лестничная клетка	14,3		
		2	Переходная лоджия	7,9		
		3	Тамбур-шлюз	1,9		
		4	Лифтовой холл	6,6		
		5	Межквартирный коридор	20,1		
			Итого по 20 этажу	50,8		
21		1	Лестничная клетка	14,2		
		2	Переходная лоджия	8,0		
		3	Тамбур-шлюз	1,9		
		4	Лифтовой холл	6,6		
		5	Межквартирный коридор	20,2		
			Итого по 21 этажу	50,9		
Итого по 2 секции						
чердак		1	Лестничная клетка			
		2	Переходная лоджия			
		3	Тамбур-шлюз			
		4	Техническое помещение			
		5	Венткамера			
		5а	Фармкамера			
		6	Лестничная клетка			
		7	Переходная лоджия			
		8	Тамбур-шлюз			
		9	Техническое помещение			
		10	Венткамера			
		11	Фармкамера			
			Итого по чердаку			
			Итого по МОП			

Свердловская область, городской округ город Екатеринбург, город Екатеринбург, улица Крауля, дом 105/2

[illegible]