



Общество с Ограниченной Ответственностью
"КадастрГрупп"

(полное наименование организации)

ТЕХНИЧЕСКАЯ ДОКУМЕНТАЦИЯ

НА МНОГОКВАРТИРНЫЙ ЖИЛОЙ ДОМ

(вид объекта учета)

Односекционный многоэтажный жилой дом со встроенно-пристроенными помещениями на 1 этаже (№ 3 по ПЗУ)

(наименование)

Адрес (местоположение) объекта учета:		
Субъект Российской Федерации		Свердловская область
Район		
Муниципальное образование	тип	городской округ
	наименование	город Екатеринбург
Населенный пункт	тип	город
	наименование	Екатеринбург
Улица (проспект, переулок и т.д.)	тип	улица
	наименование	Крауля
Номер дома		105/3
Номер корпуса		
Номер строения		
Литера		
Иное описание местоположения		

Паспорт составлен по состоянию на:

07.03.2025 г.

Директор ООО "КадастрГрупп"

МП



(подпись)

(Д.А.Дёмина)

1.Сведения о балансодержателе

№ п/п	Дата записи	Наименование балансодержателя	Примечание

2.Архитектурно-планировочные и эксплуатационные показатели:

№ п/п				Общие сведения:				№ п/п				Жилые помещения:											
1				Серия, тип проекта				23/2022-AP1.3				1				Число квартир				360			
2				Категория жилищного фонда*				многоквартирный жилой дом				2				Число комнат				480			
3				Количество секций				1				3				Общая площадь жилых помещений (квартир, комнат) (нужное подчеркнуть)				13357,5			
4				Литера				-															
5				Материал стен				блоки ячеистого бетона, керамический пустотелый кирпич, обшиты минераловатными плитами				4				Жилая площадь жилых помещений (квартир, комнат) (нужное подчеркнуть)				5821,1			
6				Год ввода в эксплуатацию**				2025															
7				Дата первичной инвентаризации				07.03.2025 г.				5				Средняя площадь квартиры				37,1			
8				Число этажей:		наземных		32				Стоимость 1 м ² жилой площади:											
						подземных		1															
9				Строительный объем				77641,9				Нежилые помещения:											
10				Площадь застройки				1023,0															
11				Физический износ				0%				Общая площадь нежилых помещений								598,0			
12				по состоянию на				07.03.2025 г.															
13				Общая площадь здания (по приказу № 393 от 23.10.2020 г.)				22296,7															
14				Общая площадь помещений в здании				18337,0															
15				Общая площадь помещений, предназначенных для обслуживания более одного помещения в доме (общие помещения дома)				4979,5															
16				Площ. лоджий, балконов, веранд, террас:		фактическая площадь террас:		1409,4															
						с понижающими коэффиц-ми:		715,0															

3.Распределение площади жилых помещений в здании (квартир, комнат)

	в квартирах	в помещениях коридорной системы	в общежитиях	из общего числа площади				распределение квартир по числу комнат				
				в мансардах	в подвалах	в цокольных этажах	в бараках	студия	однокомнатная	двухкомнатная	трёхкомнатная	
Количество жилых комнат	480							120	180		180	
Общая площадь, кв.м	13357,5							3042,9	6001,7		4312,9	
Жилая площадь, кв.м	5821,1							1754,3	1924,6		2142,2	
Количество жилых помещений (квартир)	360							120	180		60	
Фактическая площадь лоджий, балконов, веранд, террас												
террас:	1409,4											
Площадь лоджий, балконов, веранд, террас с пониж. коэф., кв.м												
террас:	715,0											

4.Распределение площади нежилых помещений

Площадь	торговая	производственная	административная	учебно-воспитательная	научно-исследовательская	лечебно-оздоровительная	физкультурно-спортивная	культурно-зрелищное	общественное питание	складская	транспортная	прочая	всего
Общая, кв.м			598,0										598,0
в т.ч. помещения вспомогательного использования, кв.м			60,9										
Фактическая площадь лоджий, балконов, веранд, террас, кв.м													
Площадь лоджий, балконов, веранд, террас с пониж. коэф., кв.м													

5.Благоустройство здания (площадь, кв.м)

литера	водопровод	канализация		отопление								ванная	гор. водоснабжение		газ. снабжение		напольные электроплиты	мусоропровод	лифты		электроснабжение
		местная	центральная	центральное	печное	АГВ	от собств. котельной		от гр. или кв. котельной		калориферное	гор. водоснабжение	от колонки	центральное	баллонное	пассажирские			грузовые		
							на твердом топливе	на газе	на твердом топливе	на газе											
A	22296,7		22296,7	22296,7										22296,7				22296,7		22296,7	

6.Экспликация площади земельного участка, кв. м.

Площадь участка				Незастроенная площадь										
по землеотводным документам	по фактическому использованию	в том числе		асф.покрытия		прочие заощения	оборудованные площадки		грунт	под зелеными насаждениями				
		застроенная	незастроенная	проезда	тротуара		детские	спортивные		придомовой сквер	газон с деревьями	газон, цветочники, клумбы	плодовый сад	

7.Уборочная площадь земельного участка, кв. м.

Всего	Дворовая площадь								Уличная территория					
	Всего	в том числе							всего	в том числе				
		проезд	тротуар	прочие заощения	детские площадки	спортив. площадки	грунт	зеленые насаждения		проезд	тротуар	прочие заощения	зеленые насаждения	грунт

8.Исчисление площадей и объемов здания (его частей), служебных строений, сооружений

Литер а	Наименование здания, его частей и сооружений	Этаж	Формулы для подсчета площадей по наружному обмеру	Площадь (м²)	Высота длина (м)	Объем (м³)
A	Односекционный многоэтажный жилой дом со встроенно-пристроенными помещениями на 1 этаже (№ 3 по ПЗУ)	подвал	подсчитано с помощью программного обеспечения	975,0	3,30	3217,5
		1	подсчитано с помощью программного обеспечения	981,5	4,66	4573,8
		2	подсчитано с помощью программного обеспечения	805,0	3,06	2463,3
		3-31	подсчитано с помощью программного обеспечения	786,5	3,06	67387,3
	крыльца		подсчитано с помощью программного обеспечения	41,5		
			Застроенная площадь	1023,0		
			Съемочная площадь	24783,5		77641,9

10.Техническое описание пристроек (неотапливаемых), веранд, террас и т.п.

Литера		Удельный вес по таблице	Поправки	Удельный вес с поправкой			Удельный вес по таблице	Поправки	Удельный вес с поправкой
Наименование									
Сборник/таблица									
Наименование конструктивных элементов:	Материал, конструкция					Материал, конструкция			
Фундаменты				0,00					0,00
Стены и перегородки				0,00					0,00
Перекрытия				0,00					0,00
Крыша				0,00					0,00
Полы				0,00					0,00
Проемы				0,00					0,00
Отделочные работы				0,00					0,00
Электроосвещение				0,00					0,00
Прочие работы				0,00					0,00
Итого		0,00		0,00			0,00		0,00
Процент износа									

Литера		Удельный вес по таблице	Поправки	Удельный вес с поправкой			Удельный вес по таблице	Поправки	Удельный вес с поправкой
Наименование									
Сборник/таблица									
Наименование конструктивных элементов:	Материал, конструкция					Материал, конструкция			
Фундаменты				0,00					0,00
Стены и перегородки				0,00					0,00
Перекрытия				0,00					0,00
Крыша				0,00					0,00
Полы				0,00					0,00
Проемы				0,00					0,00
Отделочные работы				0,00					0,00
Электроосвещение				0,00					0,00
Прочие работы				0,00					0,00
Итого		0,00		0,00			0,00		0,00
Процент износа									

9.Техническое описание конструктивных элементов и определение физического износа

Литера			Год ввода в эксплуатацию	2025	Число этажей	32	Группа капитальности		I		
Вид внутренней отделки			простая	Сборник			Таблица				
Год реконструкции				Год капитального ремонта							
№п.п.	Наименование конструктивного элемента		Описание конструктивных элементов (материал, конструкция, отделка и прочее)	Техническое состояние	Удельный вес по таблице	Ценностной коэффициент	Удельный вес конструктивного элемента после применения цен. К- та	Износ в %	% износа к строению (гр. 7хгр. 8)/100	Текущие изменения	
										Износ, %	
										элемента	к строению
1	2		3	4	5	6	7	8	9	10	11
1	Фундаменты		железобетонная монолитная плита	хорошее							
2	Наружные стены		блоки ячеистого бетона, керамический пустотелый кирпич, обшиты минераловатными плитами	хорошее							
	Перегородки		керамический пустотелый кирпич, гипсовые пазогребневые плиты, гипсовые гидрофобизированные плиты, каркасные перегородки с обшивкой из КНАУФ-листов на металлическом каркасе	хорошее							
3	Перекрытия	чердачное	железобетонная монолитная плита	хорошее							
		междуэтажное	железобетонная монолитная плита	хорошее							
4	Кровля		внутренний водосток, предусмотрена площадка для транспортно- спасательной кабины пожарного вертолѐта	хорошее							
5	Полы		цементно-песчаная стяжка, керамогранитная; гранитная плитка, ламинат	хорошее							
6	Проемы	оконные	пластиковые, витражные конструкции из алюминиевого профиля с заполнением 2х-камерными стеклопакетами	хорошее							
		дверные	металлическая сейф- дверь, МДФ,стеклопакет, стеклопакет с алюминиевым профилем	хорошее							
7	Отделочные работы	внутренняя	оштукатурено, окрашено, финишная отделка по дизайн-проекту	хорошее							
		наружная	минераловатные плиты, штукатурка, окрас	хорошее							
8	электротех. уст-ва	отопление	центральное	хорошее							
		водопровод	центральный								
		канализация	центральная								
		гор. водо- снабжение	центральное								
		электроосвещение	скрытая проводка								
		вентиляция	приточно-вытяжная, с механическим побуждением								

	Санитар. и э	радио	-							
		телефон	-							
		ванны	предусмотрены							
		лифты	есть							
		плиты	предусмотрена электрическая							
		телевидение	-							
		мусоропровод	не предусмотрен							
9	Прочие работы		крыльца, пожарная сигнализация	хорошее						
				Итого:						
% износа, приведенный к 100 по формуле: процент износа (гр. 9) ´ 100/ удельный вес (гр. 7)=								0		
% готовности объекта =										
% износа по состоянию на				07.03.2025 г.						


11. Особые отметки:

На момент обследования отсутствовали перегородки в офисах 1-7 на 1 этаже между помещением "офиса" и "ПУИ", так же частично отсутствовал доступ в лоджии (размеры указаны по размерам типовых этажей и согласно проектной документации)

12. Отметка об обследовании


Дата обследования	Исполнил				Проверил	
	Ф.И.О.	Подпись			Ф.И.О.	Подпись
07.03.2025 г.	Потапов Л.П.				Дёмина Д.А.	

План подвала

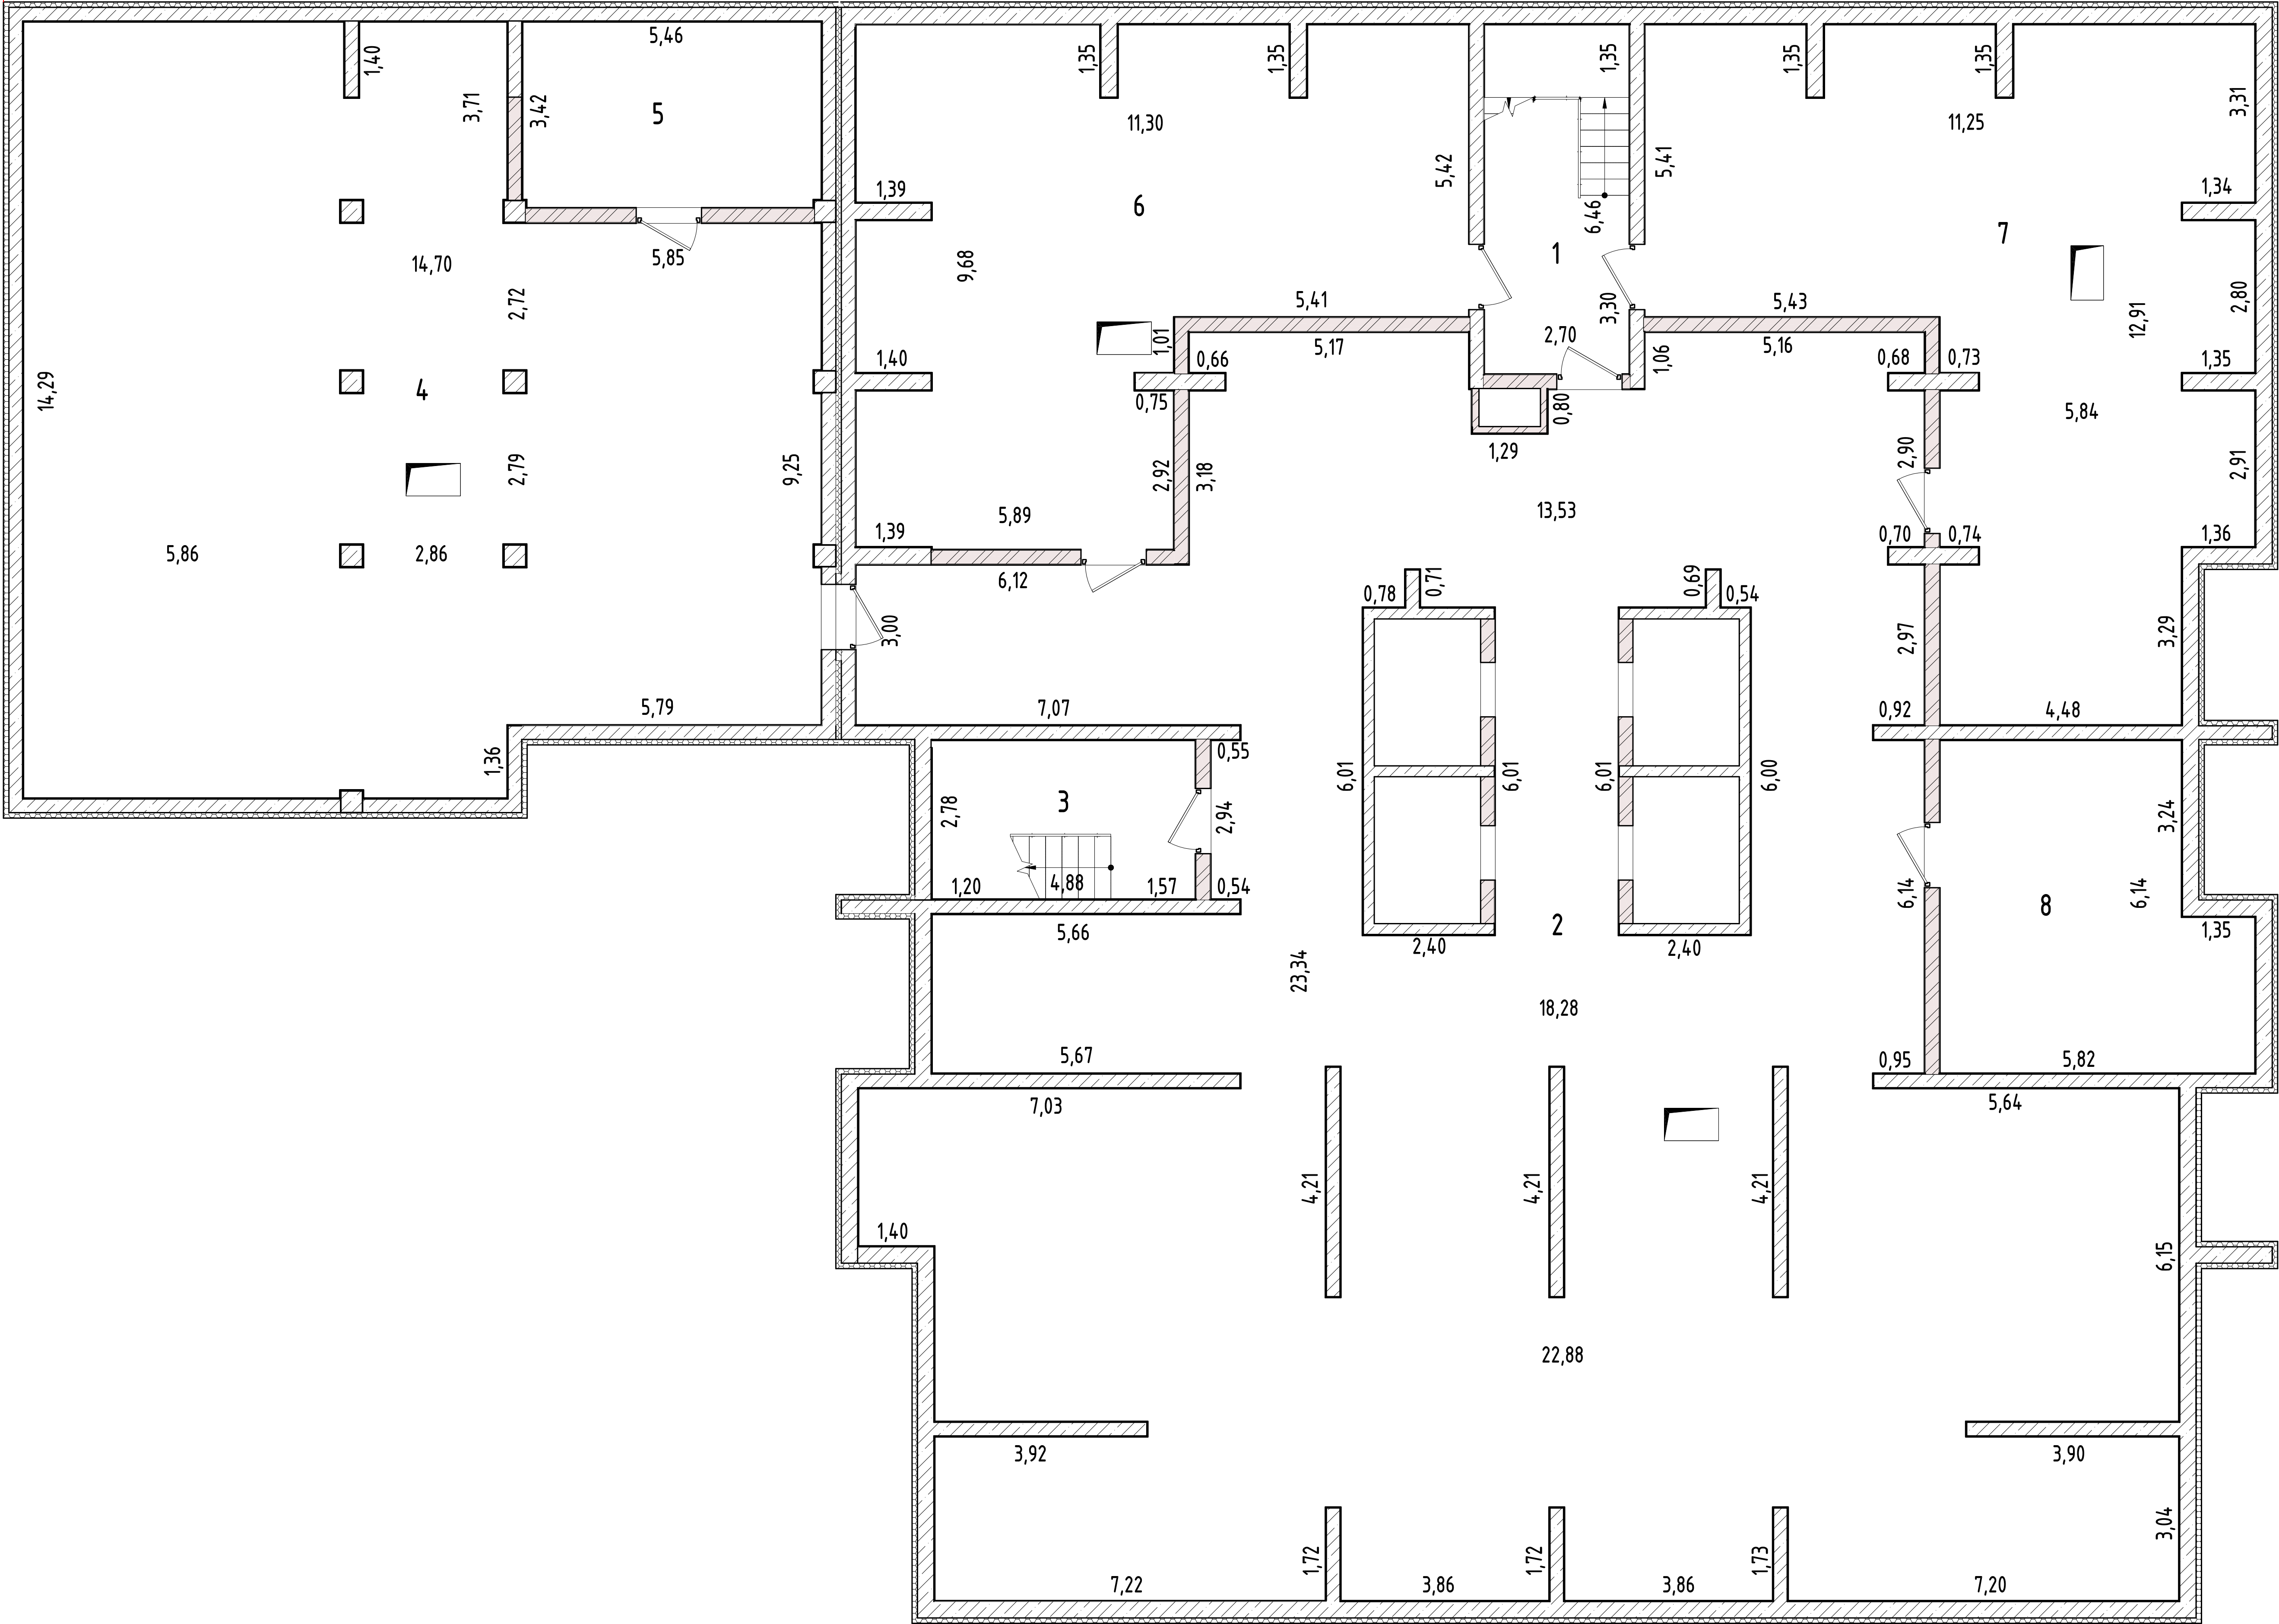

Лист №	План подвала односекционного многоэтажного жилого дома со встроенно-пристроенными помещениями на 1 этаже (№3 по ПЗУ), расположенного по адресу: Свердловская область, городской округ город Екатеринбург, город Екатеринбург, улица Крауля, д.105/3		МАСШТАБ 1:200
ДАТА	ИСПОЛНИТЕЛИ	ФАМИЛИЯ, ИМЯ, ОТЧЕСТВО	ПОДПИСЬ
07.03.24 г.	ВЫПОЛНИЛ	ПОТАПОВ Л.П.	

План 1 этажа

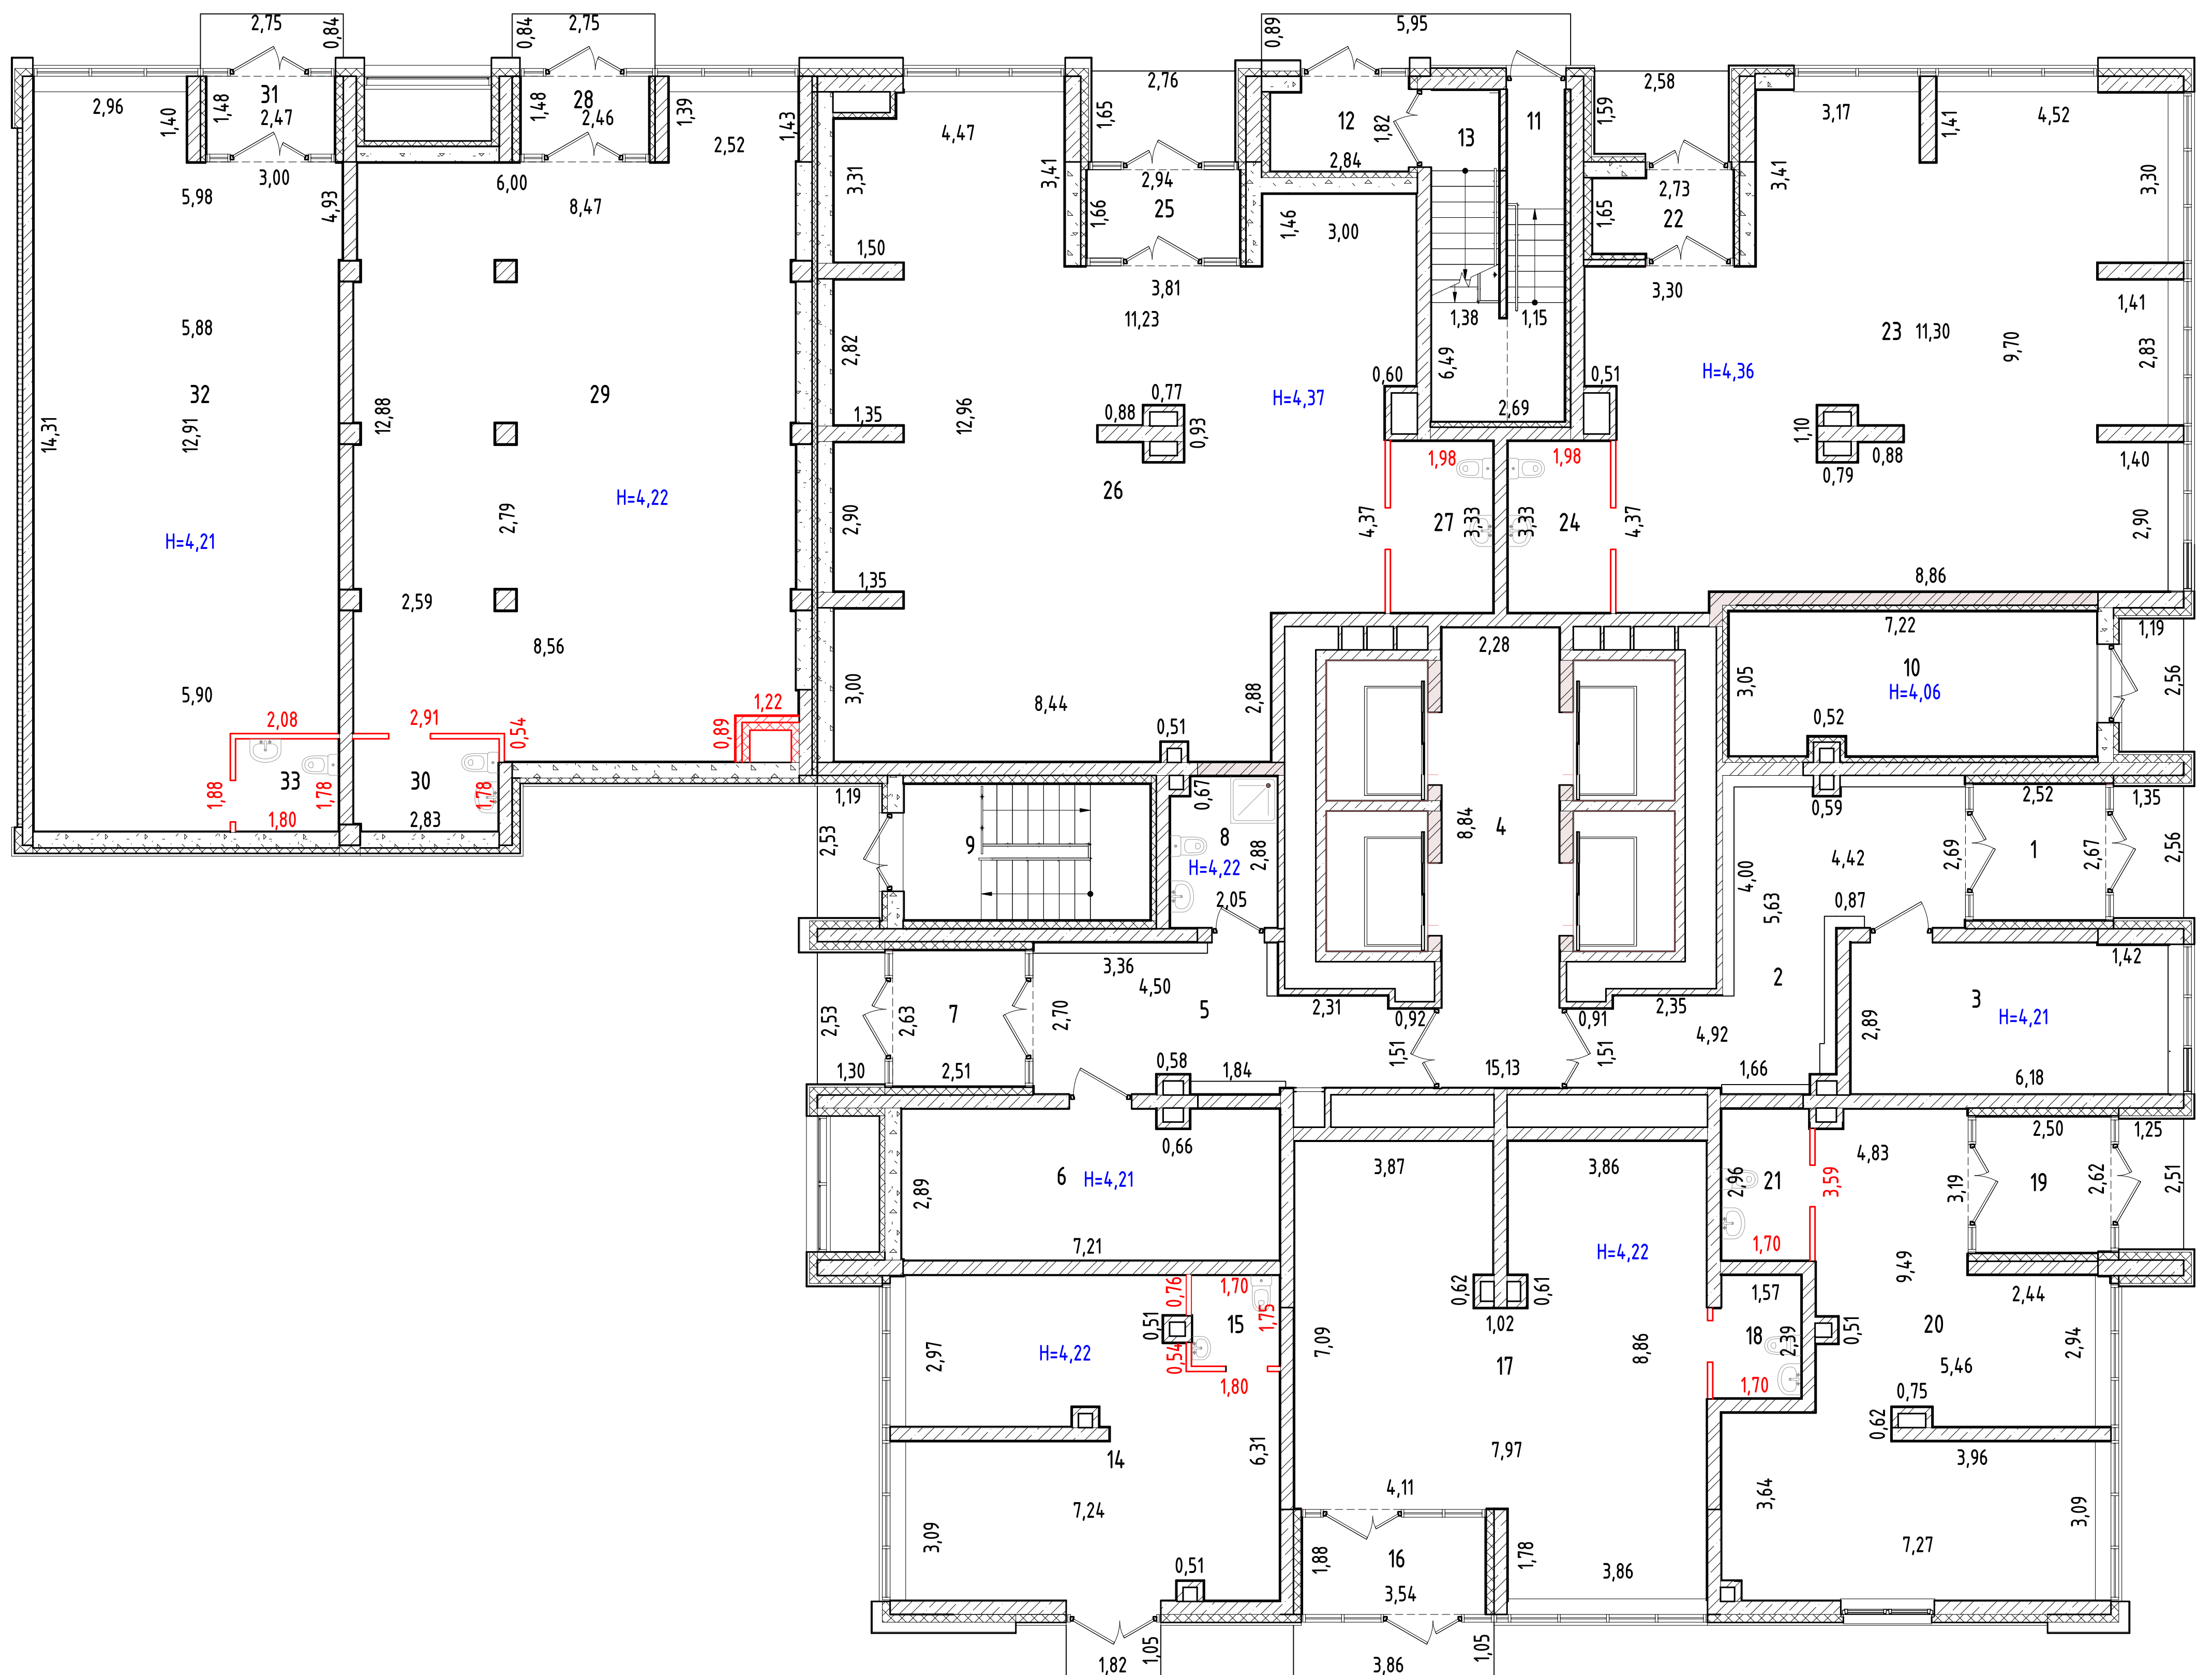


Лист №	План 1 этажа односекционного многоквартирного жилого дома со встроенно-пристроенными помещениями на 1 этаже (№3 по ПЗУ), расположенного по адресу: Свердловская область, городской округ город Екатеринбург, город Екатеринбург, улица Крауляя, д.105/3		МАСШТАБ 1:200
ДАТА	ИСПОЛНИТЕЛЬ	ФАМИЛИЯ, ИМЯ, ОТЧЕСТВО	ПОДПИСЬ
07.03.24 г.	ВЫПОЛНИЛ	ПОТАПОВ Л.П.	




[Signature]

План 3 этажа

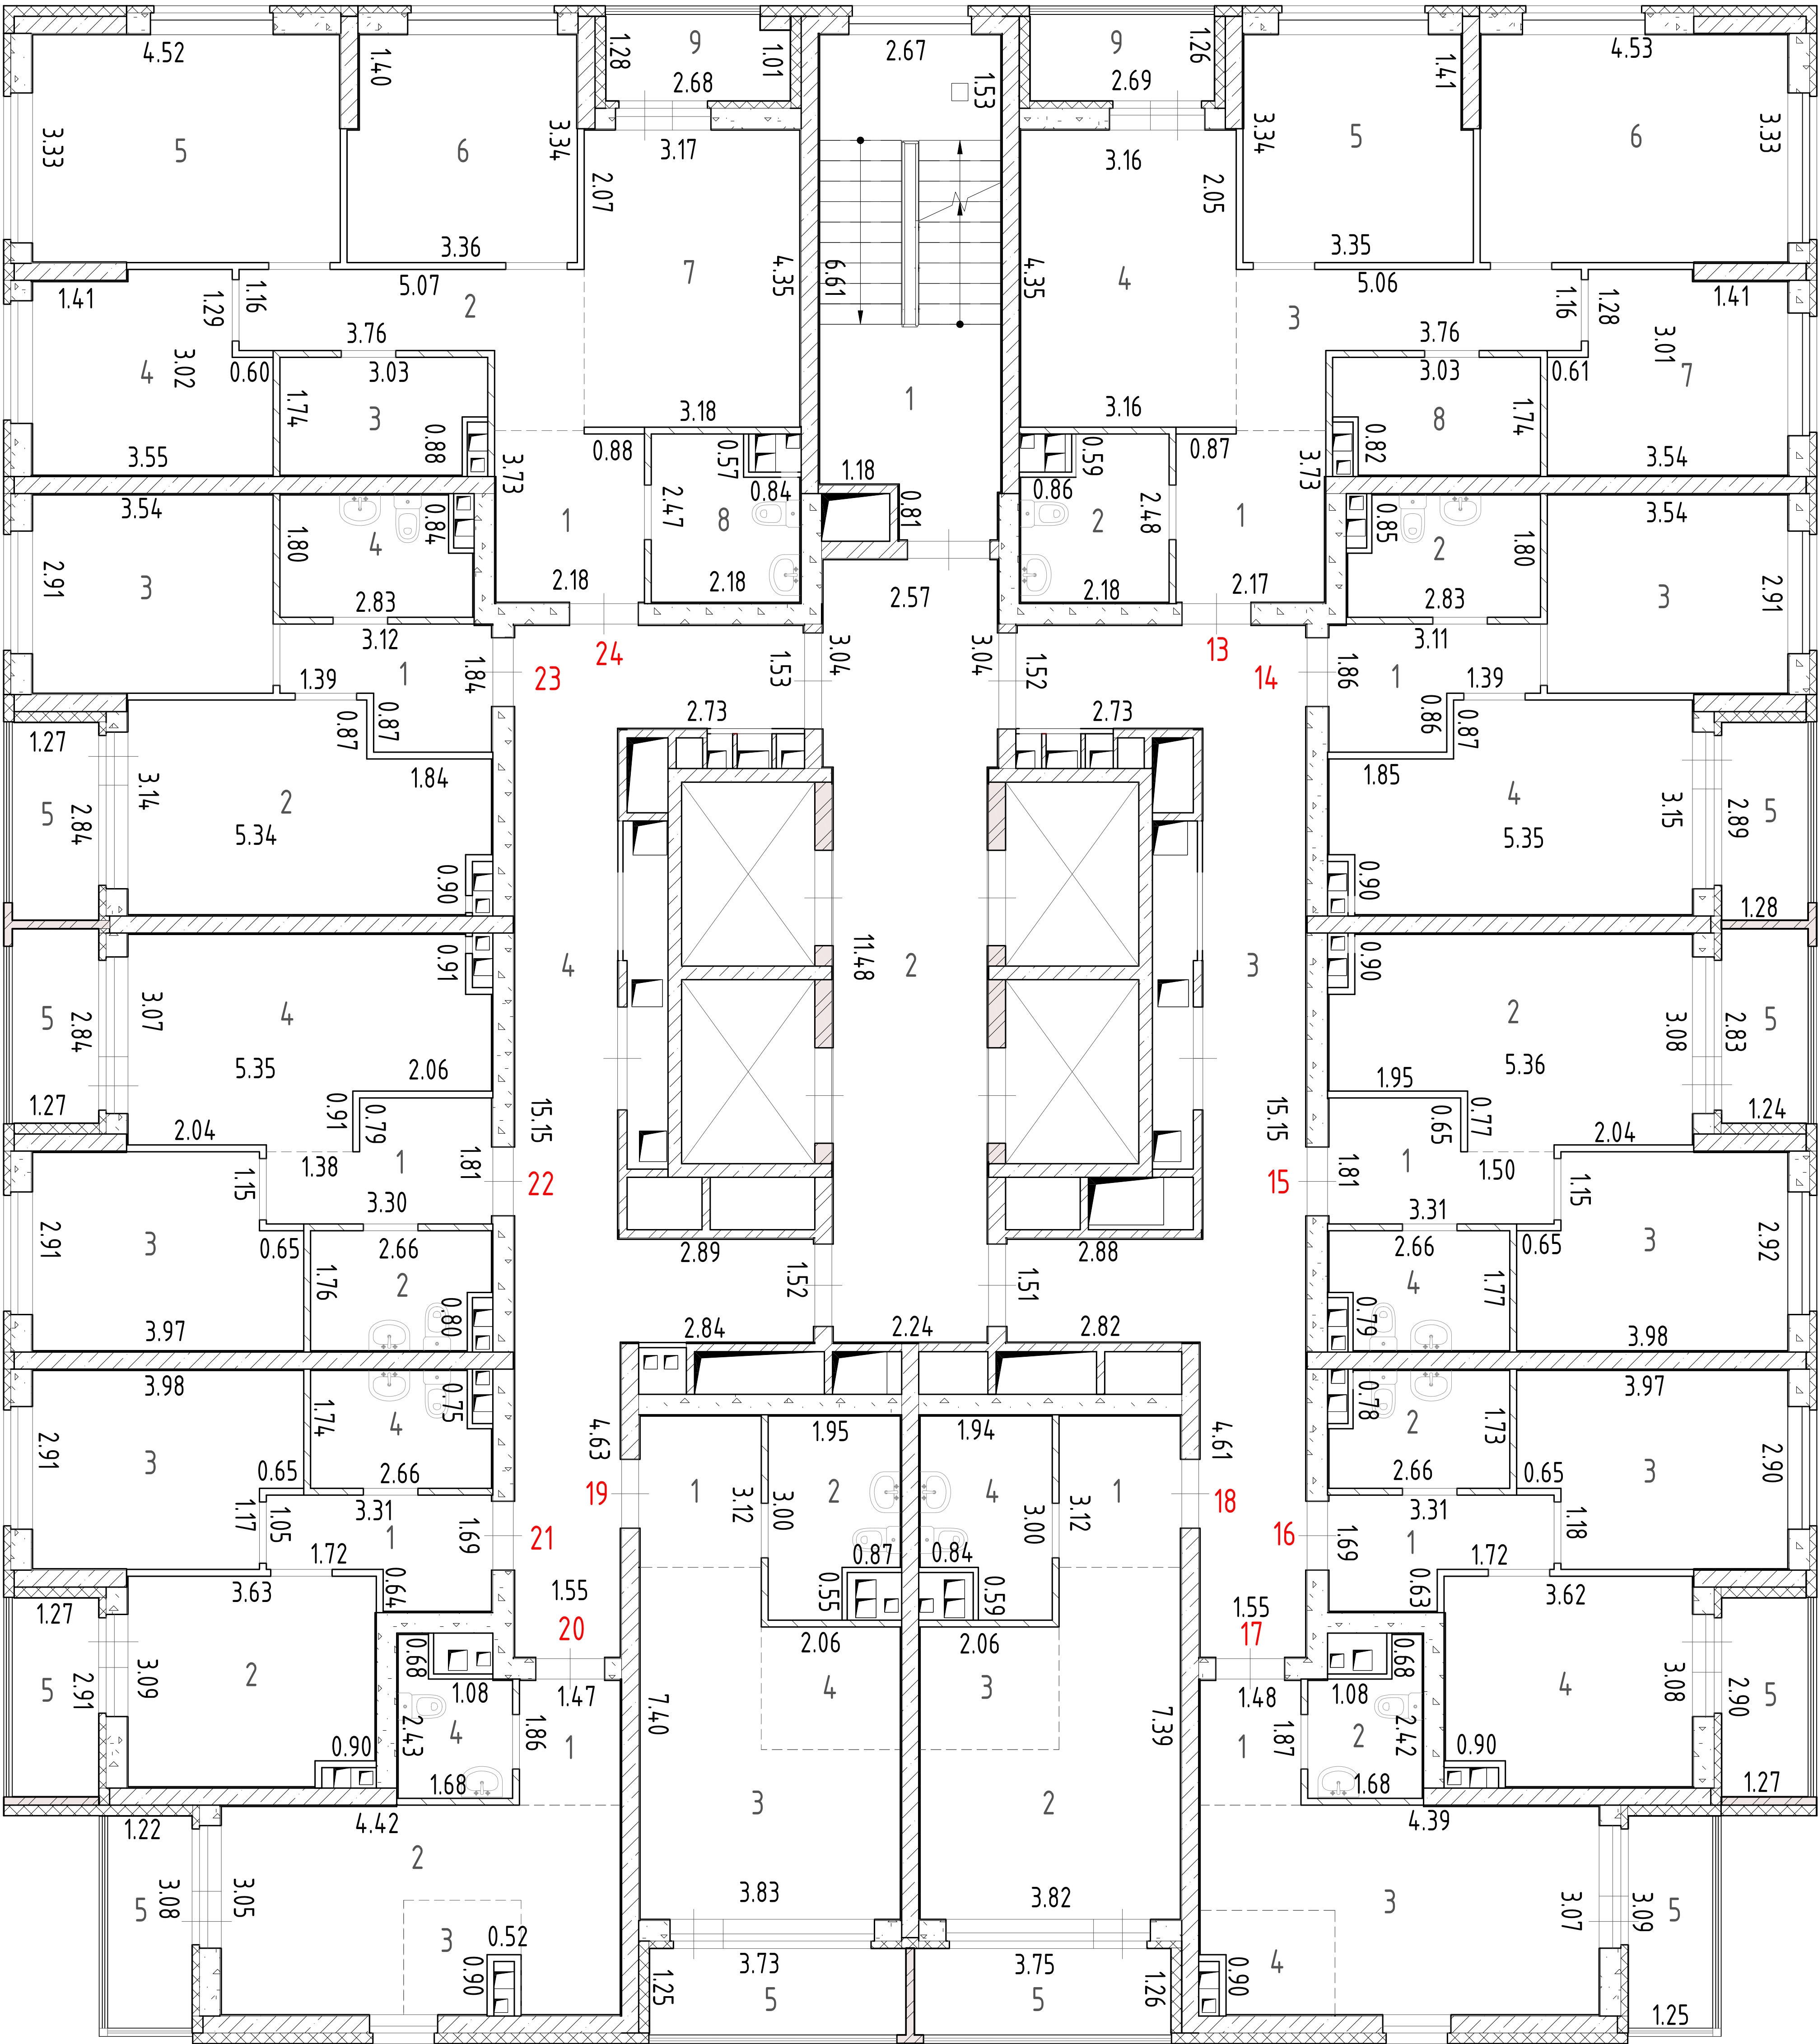


Лист №	План 3 этажа односекционного многоэтажного жилого дома со встроенно-пристроенными помещениями на 1 этаже (№3 по ПЗУ), расположенного по адресу: Свердловская область, городской округ город Екатеринбург, город Екатеринбург, улица Крауля, д.105/3		МАСШТАБ 1:200
ДАТА	ИСПОЛНИТЕЛИ	ФАМИЛИЯ, ИМЯ, ОТЧЕСТВО	ПОДПИСЬ
07.03.24 г.	ВЫПОЛНИЛ	ПОТАПОВ Л.П.	

План 4 этажа

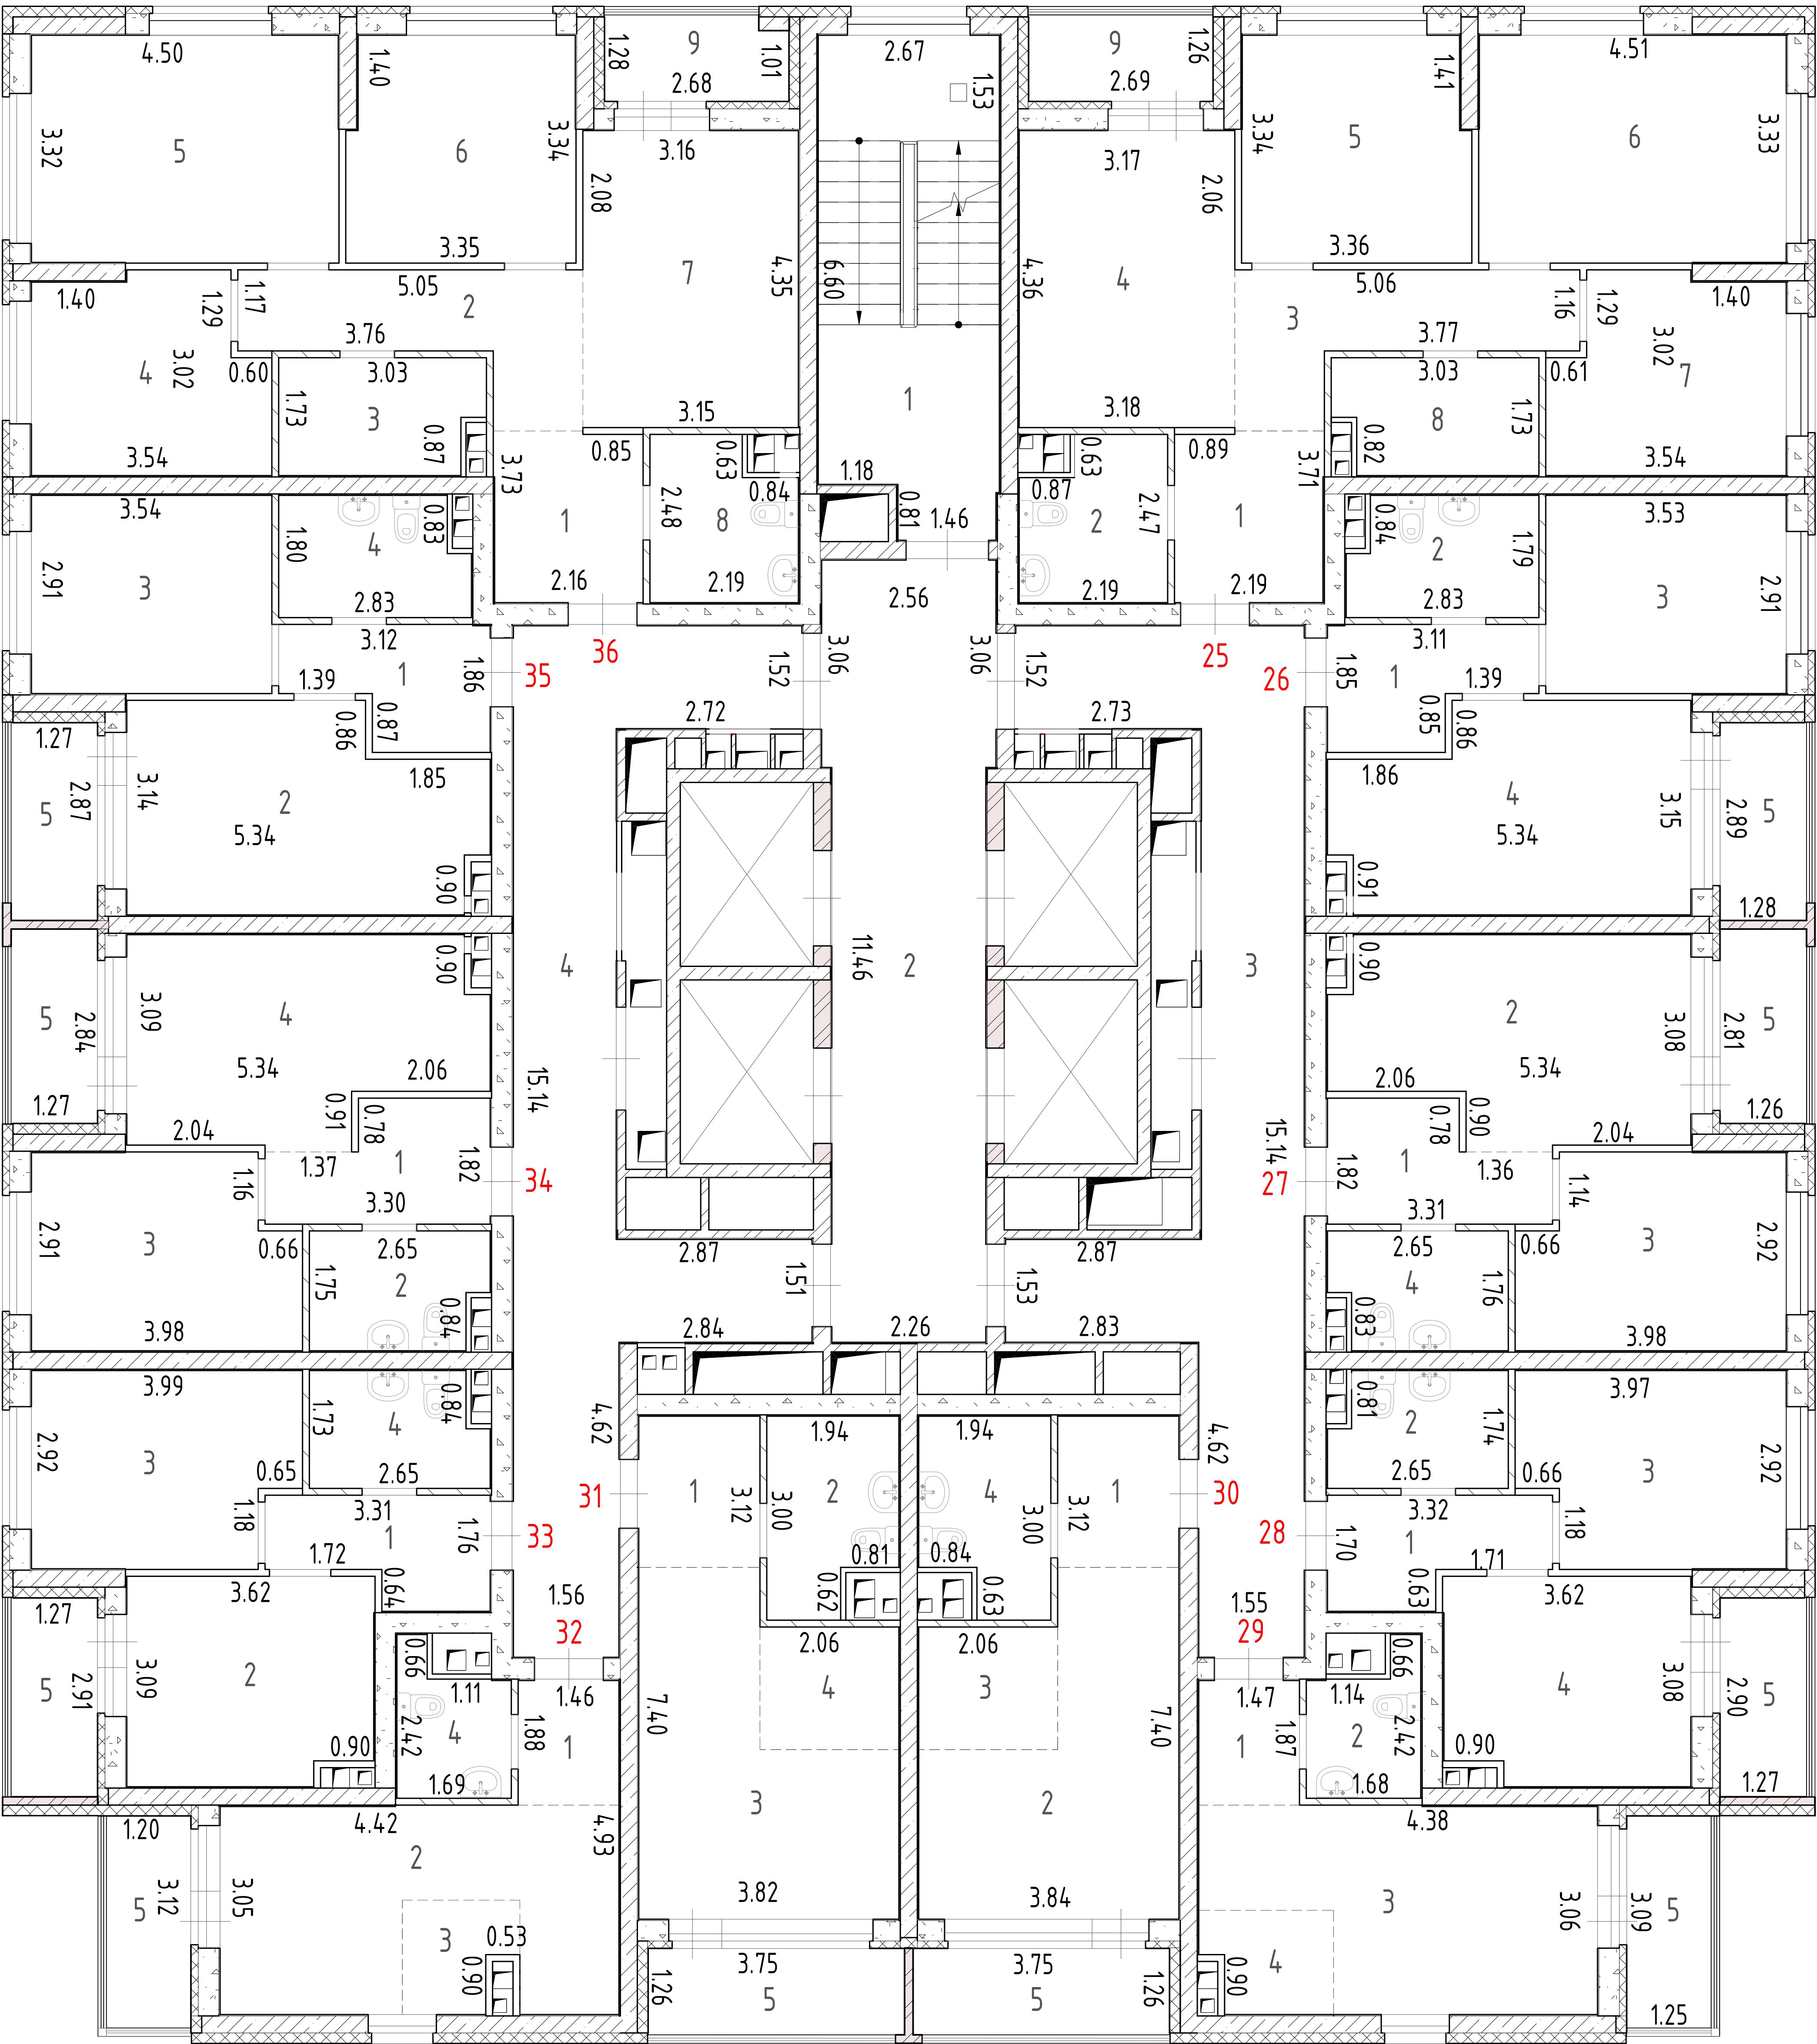


Лист №	План 4 этажа односекционного многоквартирного жилого дома со встроенно-пристроенными помещениями на 1 этаже (№3 по ПЗУ), расположенного по адресу: Свердловская область, городской округ город Екатеринбург, город Екатеринбург, улица Крауля, д.105/3		МАСШТАБ 1:200
ДАТА	ИСПОЛНИТЕЛИ	ФАМИЛИЯ, ИМЯ, ОТЧЕСТВО	ПОДПИСЬ
07.03.24 г.	ВЫПОЛНИЛ	ПОТАПОВ Л.П.	

План 5 этажа

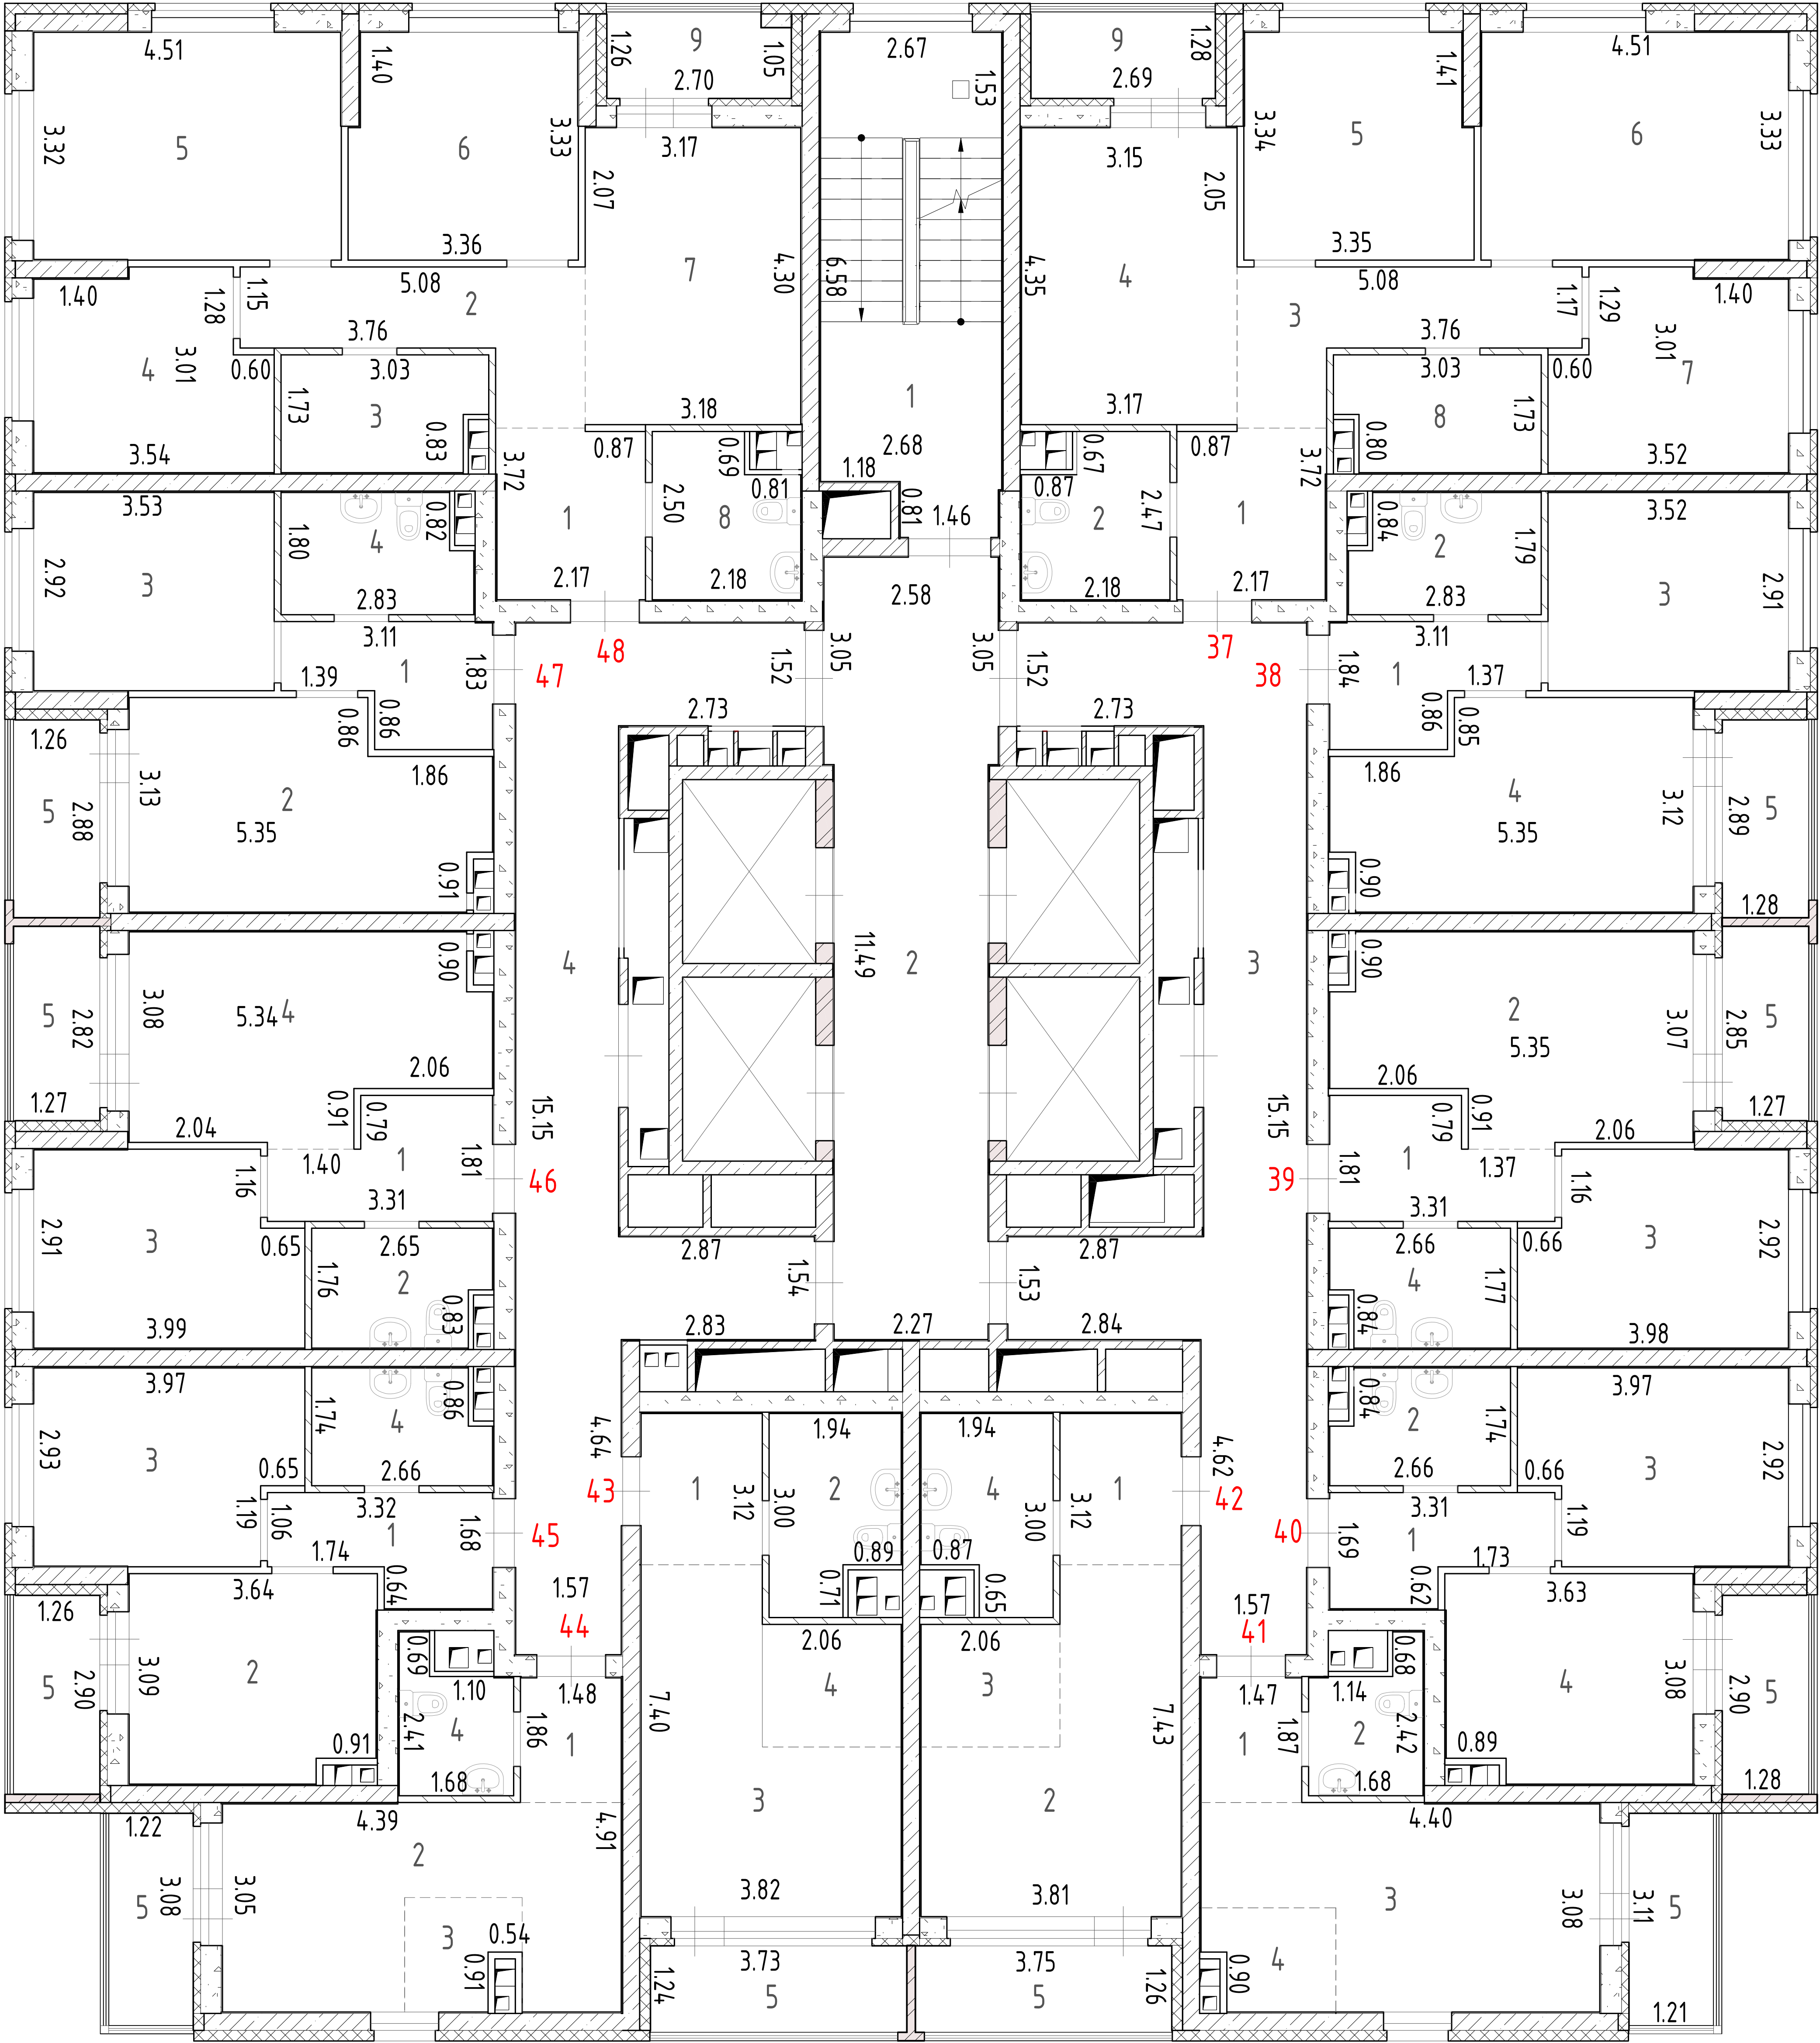


Лист №	План 5 этажа односекционного многоквартирного жилого дома со встроенно-пристроенными помещениями на 1 этаже (№3 по ПЗУ), расположенного по адресу: Свердловская область, городской округ город Екатеринбург, город Екатеринбург, улица Крауля, д. 105/3		МАСШТАБ 1:200
ДАТА	ИСПОЛНИТЕЛИ	ФАМИЛИЯ, ИМЯ, ОТЧЕСТВО	ПОДПИСЬ
07.03.24 г.	ВЫПОЛНИЛ	ПОТАПОВ Л.П.	

План 6 этажа

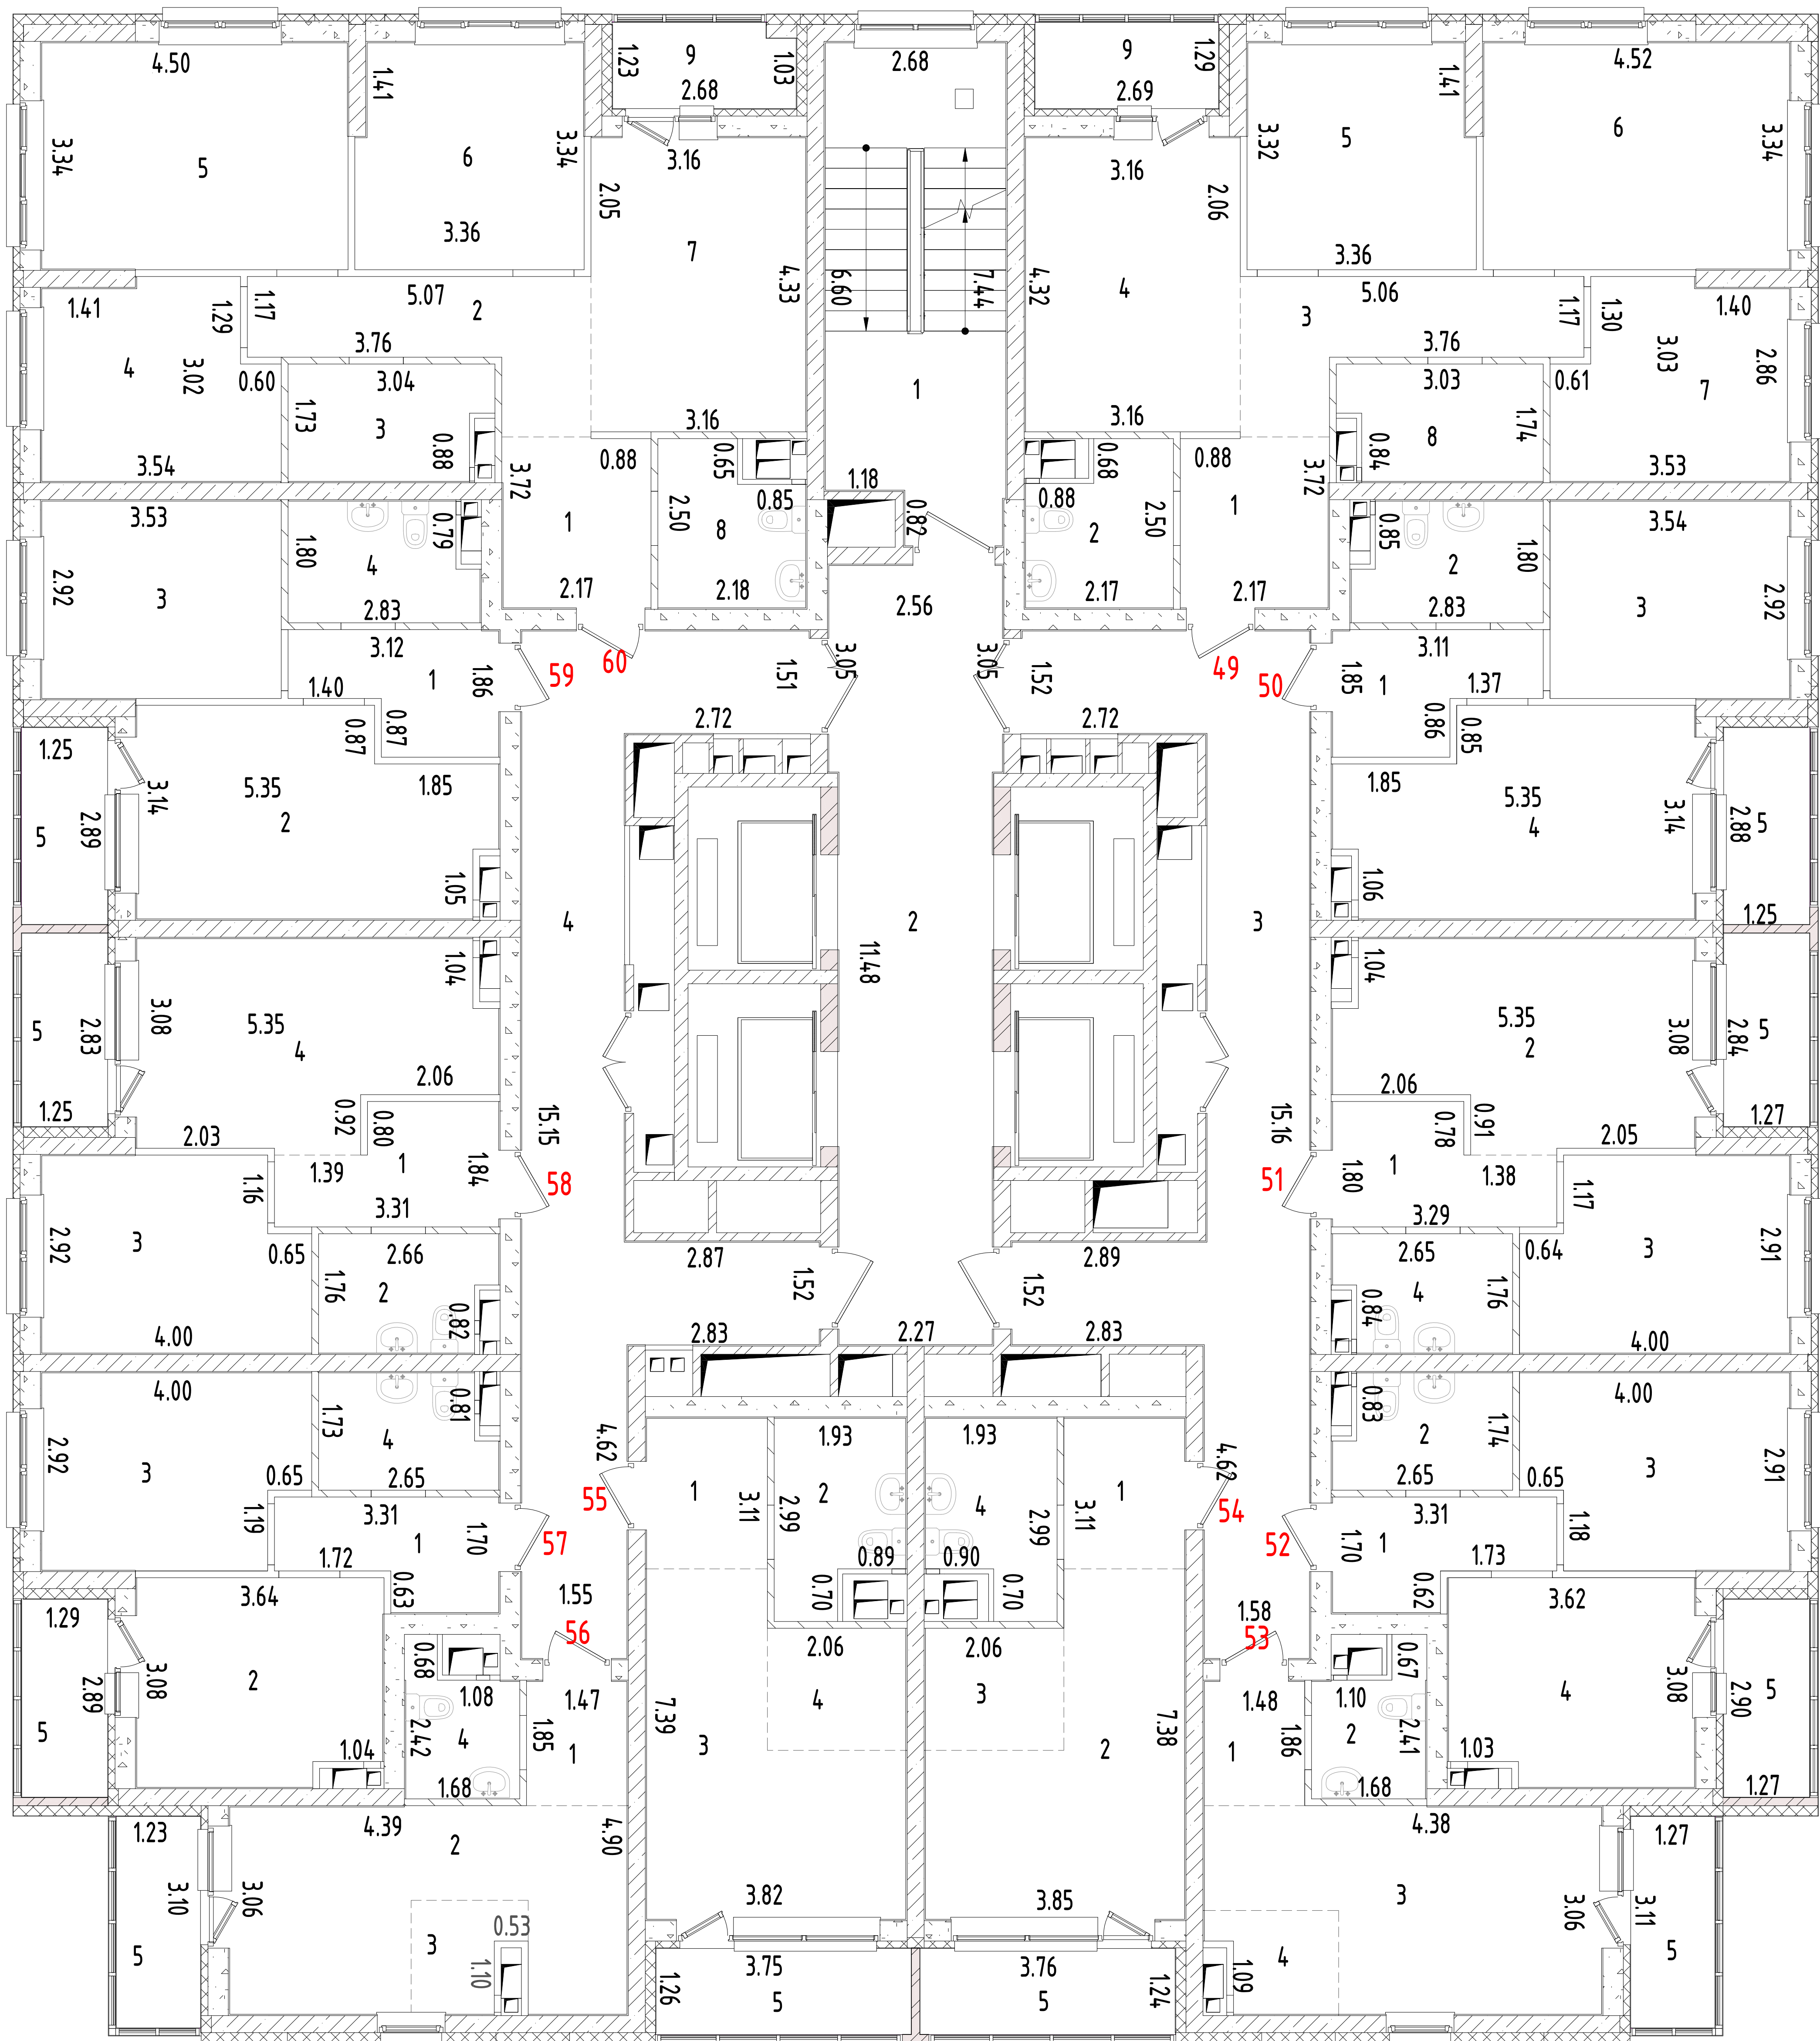


Лист №	План 6 этажа односекционного многоэтажного жилого дома со встроенно-пристроенными помещениями на 1 этаже (№3 по ПЗУ), расположенного по адресу: Свердловская область, городской округ город Екатеринбург, город Екатеринбург, улица Крауля, д. 105/3		МАСШТАБ 1:200
ДАТА	ИСПОЛНИТЕЛИ	ФАМИЛИЯ, ИМЯ, ОТЧЕСТВО	ПОДПИСЬ
07.03.24 г.	ВЫПОЛНИЛ	ПОТАПОВ Л.П.	

План 7 этажа

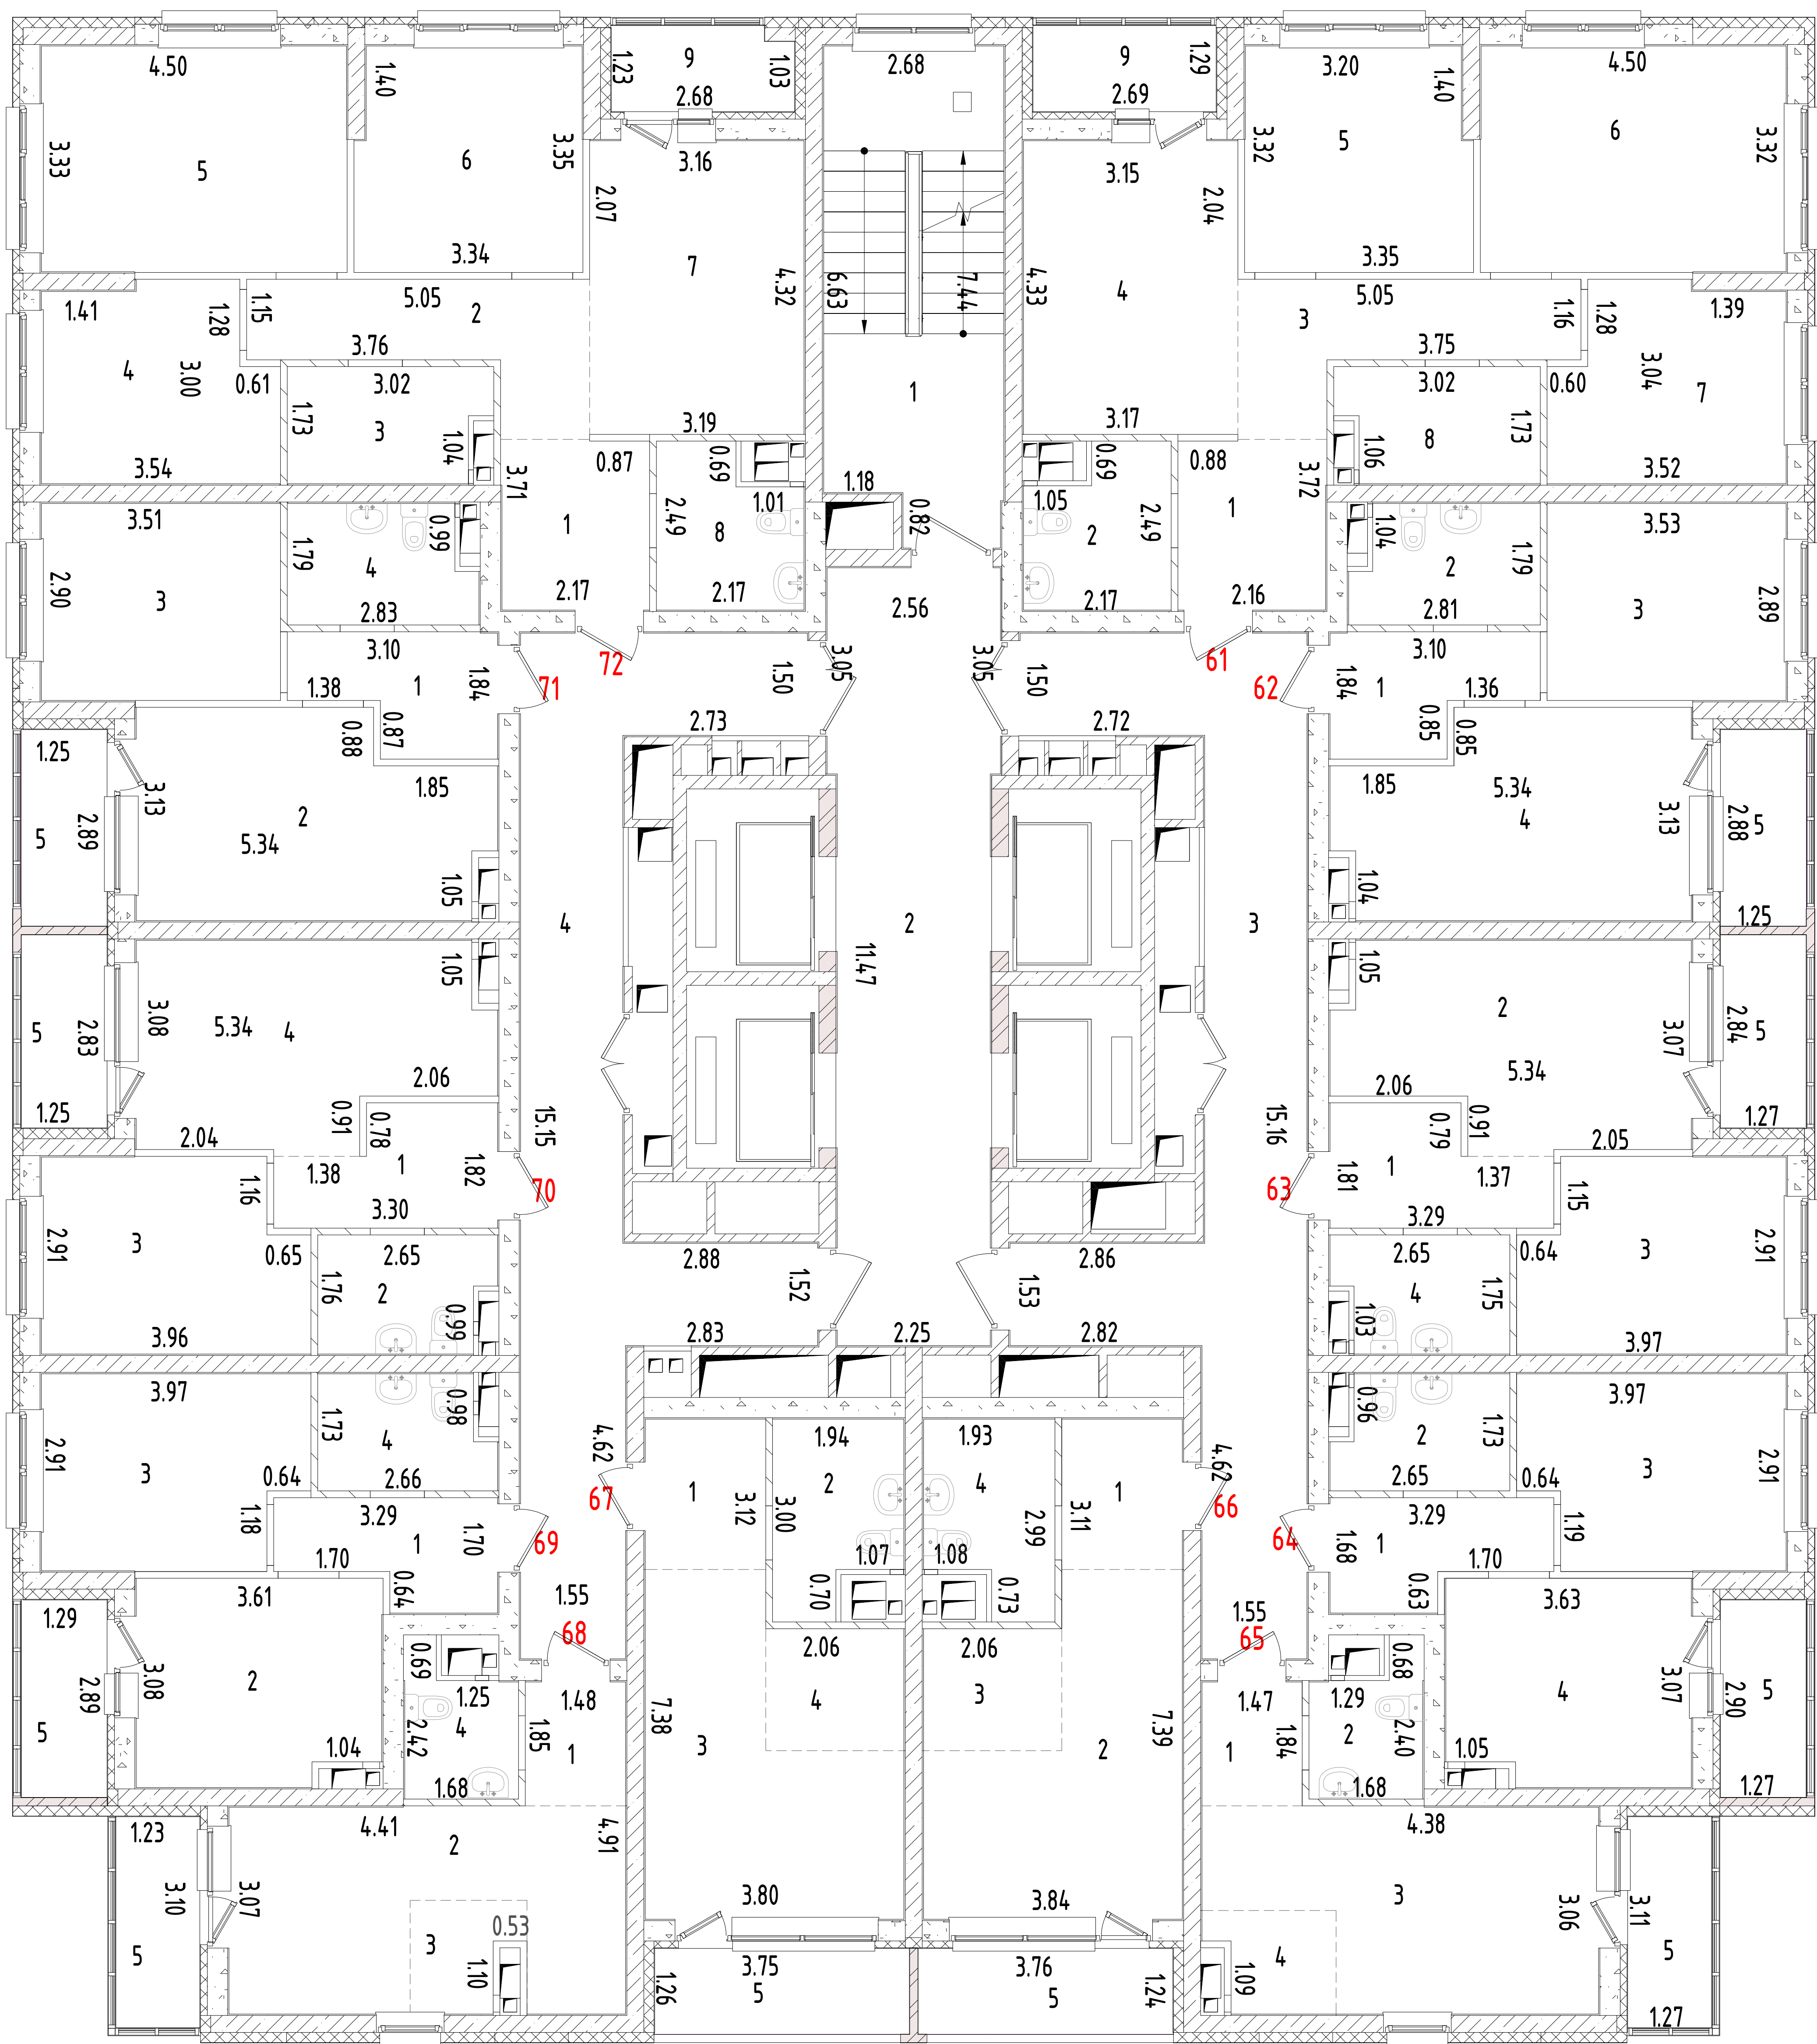


Лист №	План 7 этажа односекционного многоэтажного жилого дома со встроенно-пристроенными помещениями на 1 этаже (№3 по ПЗУ), расположенного по адресу: Свердловская область, городской округ город Екатеринбург, город Екатеринбург, улица Крауля, д.105/3		МАСШТАБ 1:200
ДАТА	ИСПОЛНИТЕЛИ	ФАМИЛИЯ, ИМЯ, ОТЧЕСТВО	ПОДПИСЬ
07.03.24 г.	ВЫПОЛНИЛ	ПОТАПОВ Л.П.	

План 8 этажа

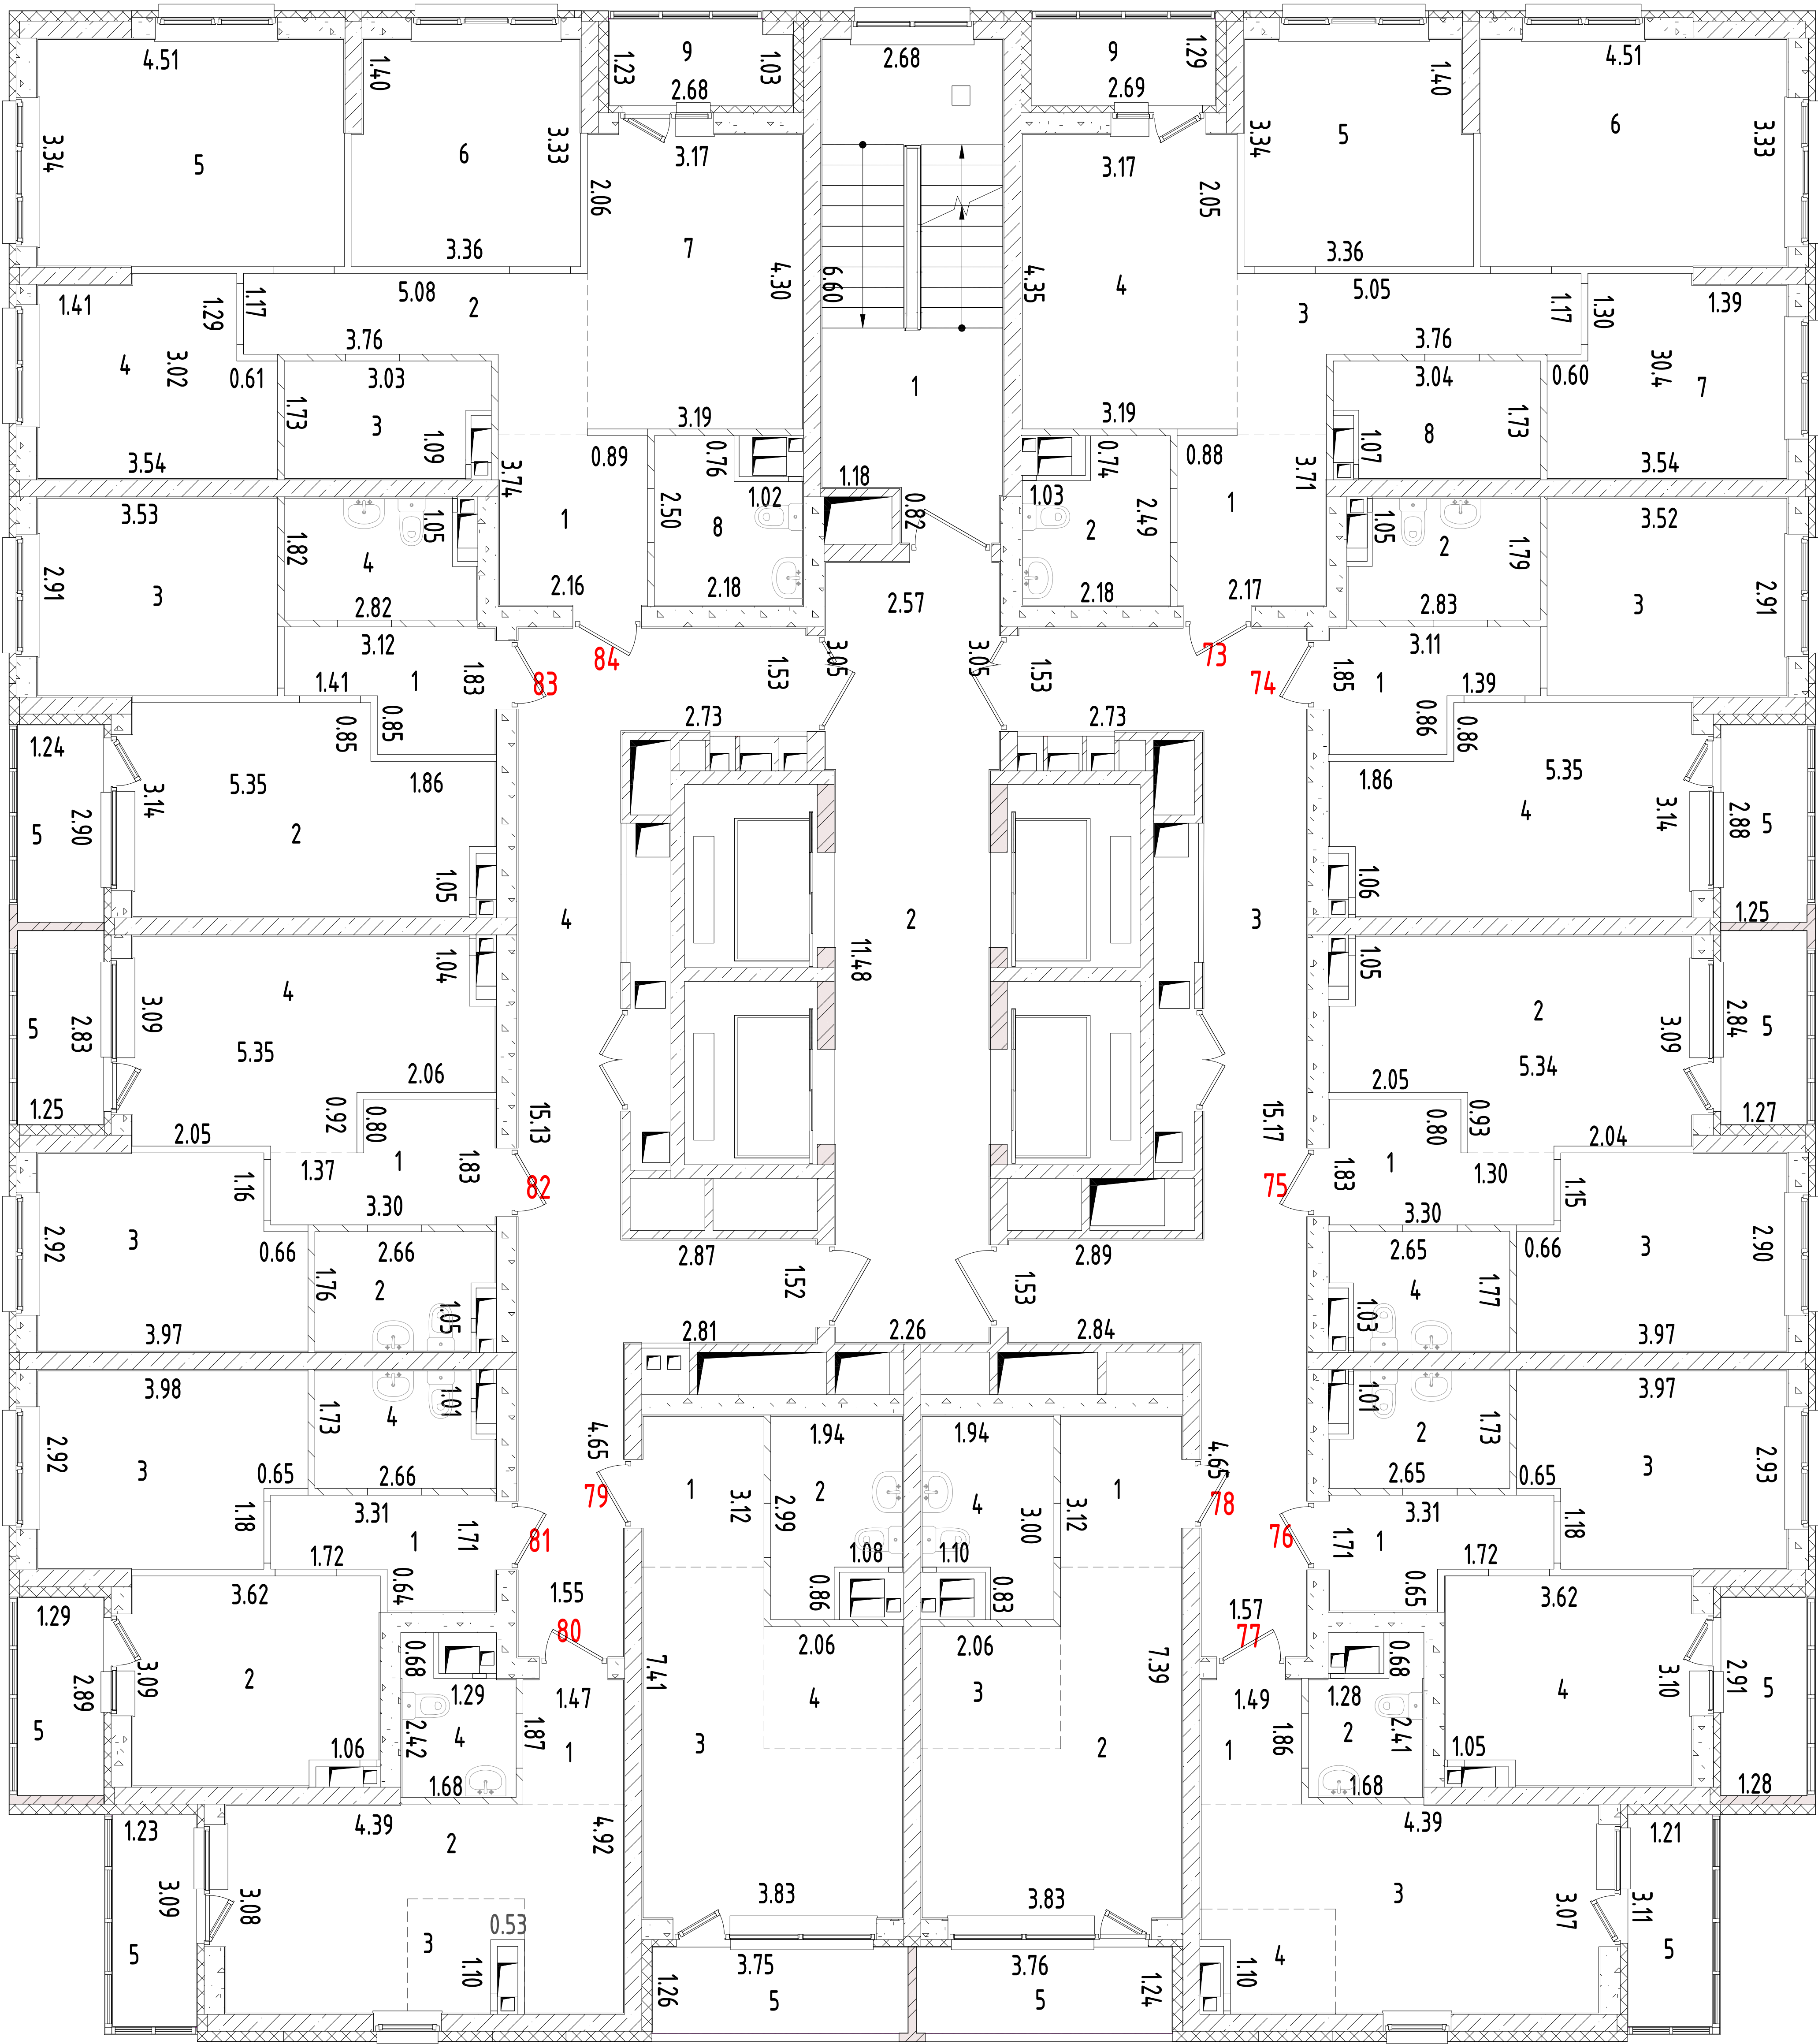


Лист №	План 8 этажа односекционного многоэтажного жилого дома со встроенно-пристроенными помещениями на 1 этаже (№3 по ПЗУ), расположенного по адресу: Свердловская область, городской округ город Екатеринбург, город Екатеринбург, улица Крауля, д.105/3		МАСШТАБ 1:200
ДАТА	ИСПОЛНИТЕЛИ	ФАМИЛИЯ, ИМЯ, ОТЧЕСТВО	ПОДПИСЬ
07.03.24 г.	ВЫПОЛНИЛ	ПОТАПОВ Л.П.	

План 9 этажа

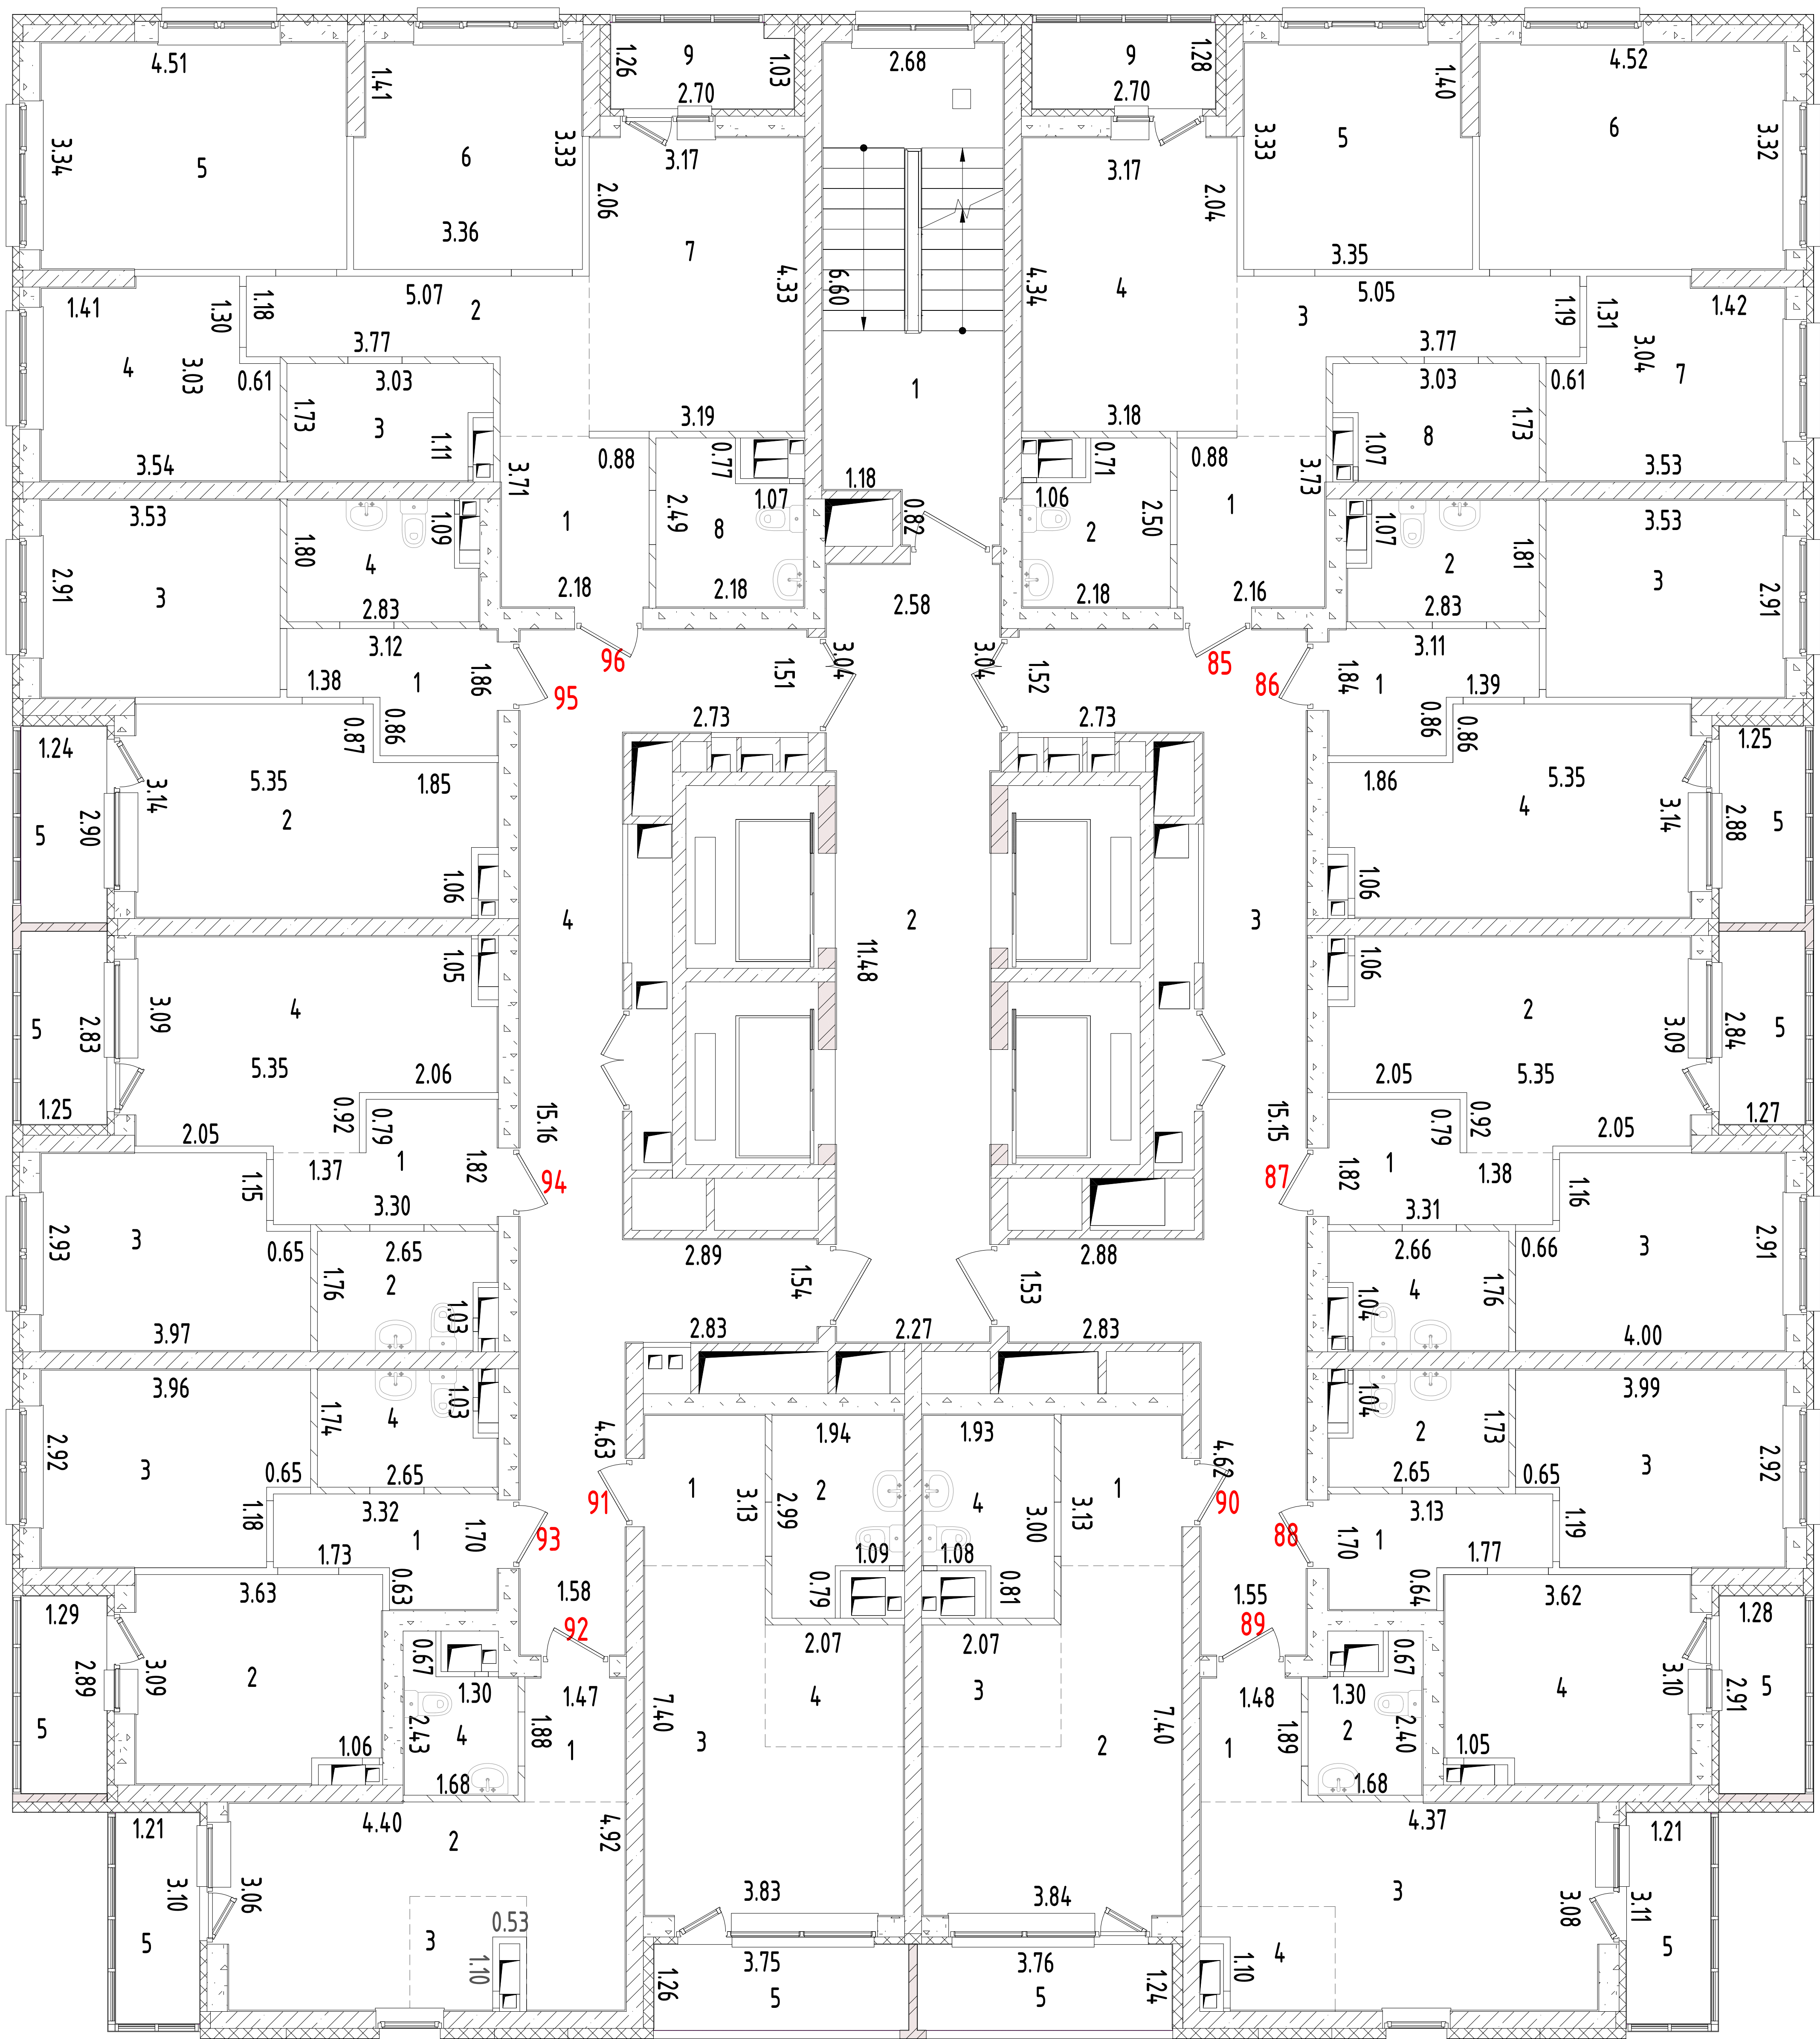


Лист №	План 9 этажа односекционного многоэтажного жилого дома со встроенно-пристроенными помещениями на 1 этаже (№3 по ПЗУ), расположенного по адресу: Свердловская область, городской округ город Екатеринбург, город Екатеринбург, улица Крауля, д.105/3			МАСШТАБ 1:200
ДАТА	ИСПОЛНИТЕЛИ	ФАМИЛИЯ, ИМЯ, ОТЧЕСТВО		ПОДПИСЬ
07.03.24 г.	ВЫПОЛНИЛ	ПОТАПОВ Л.П.		

План 10 этажа

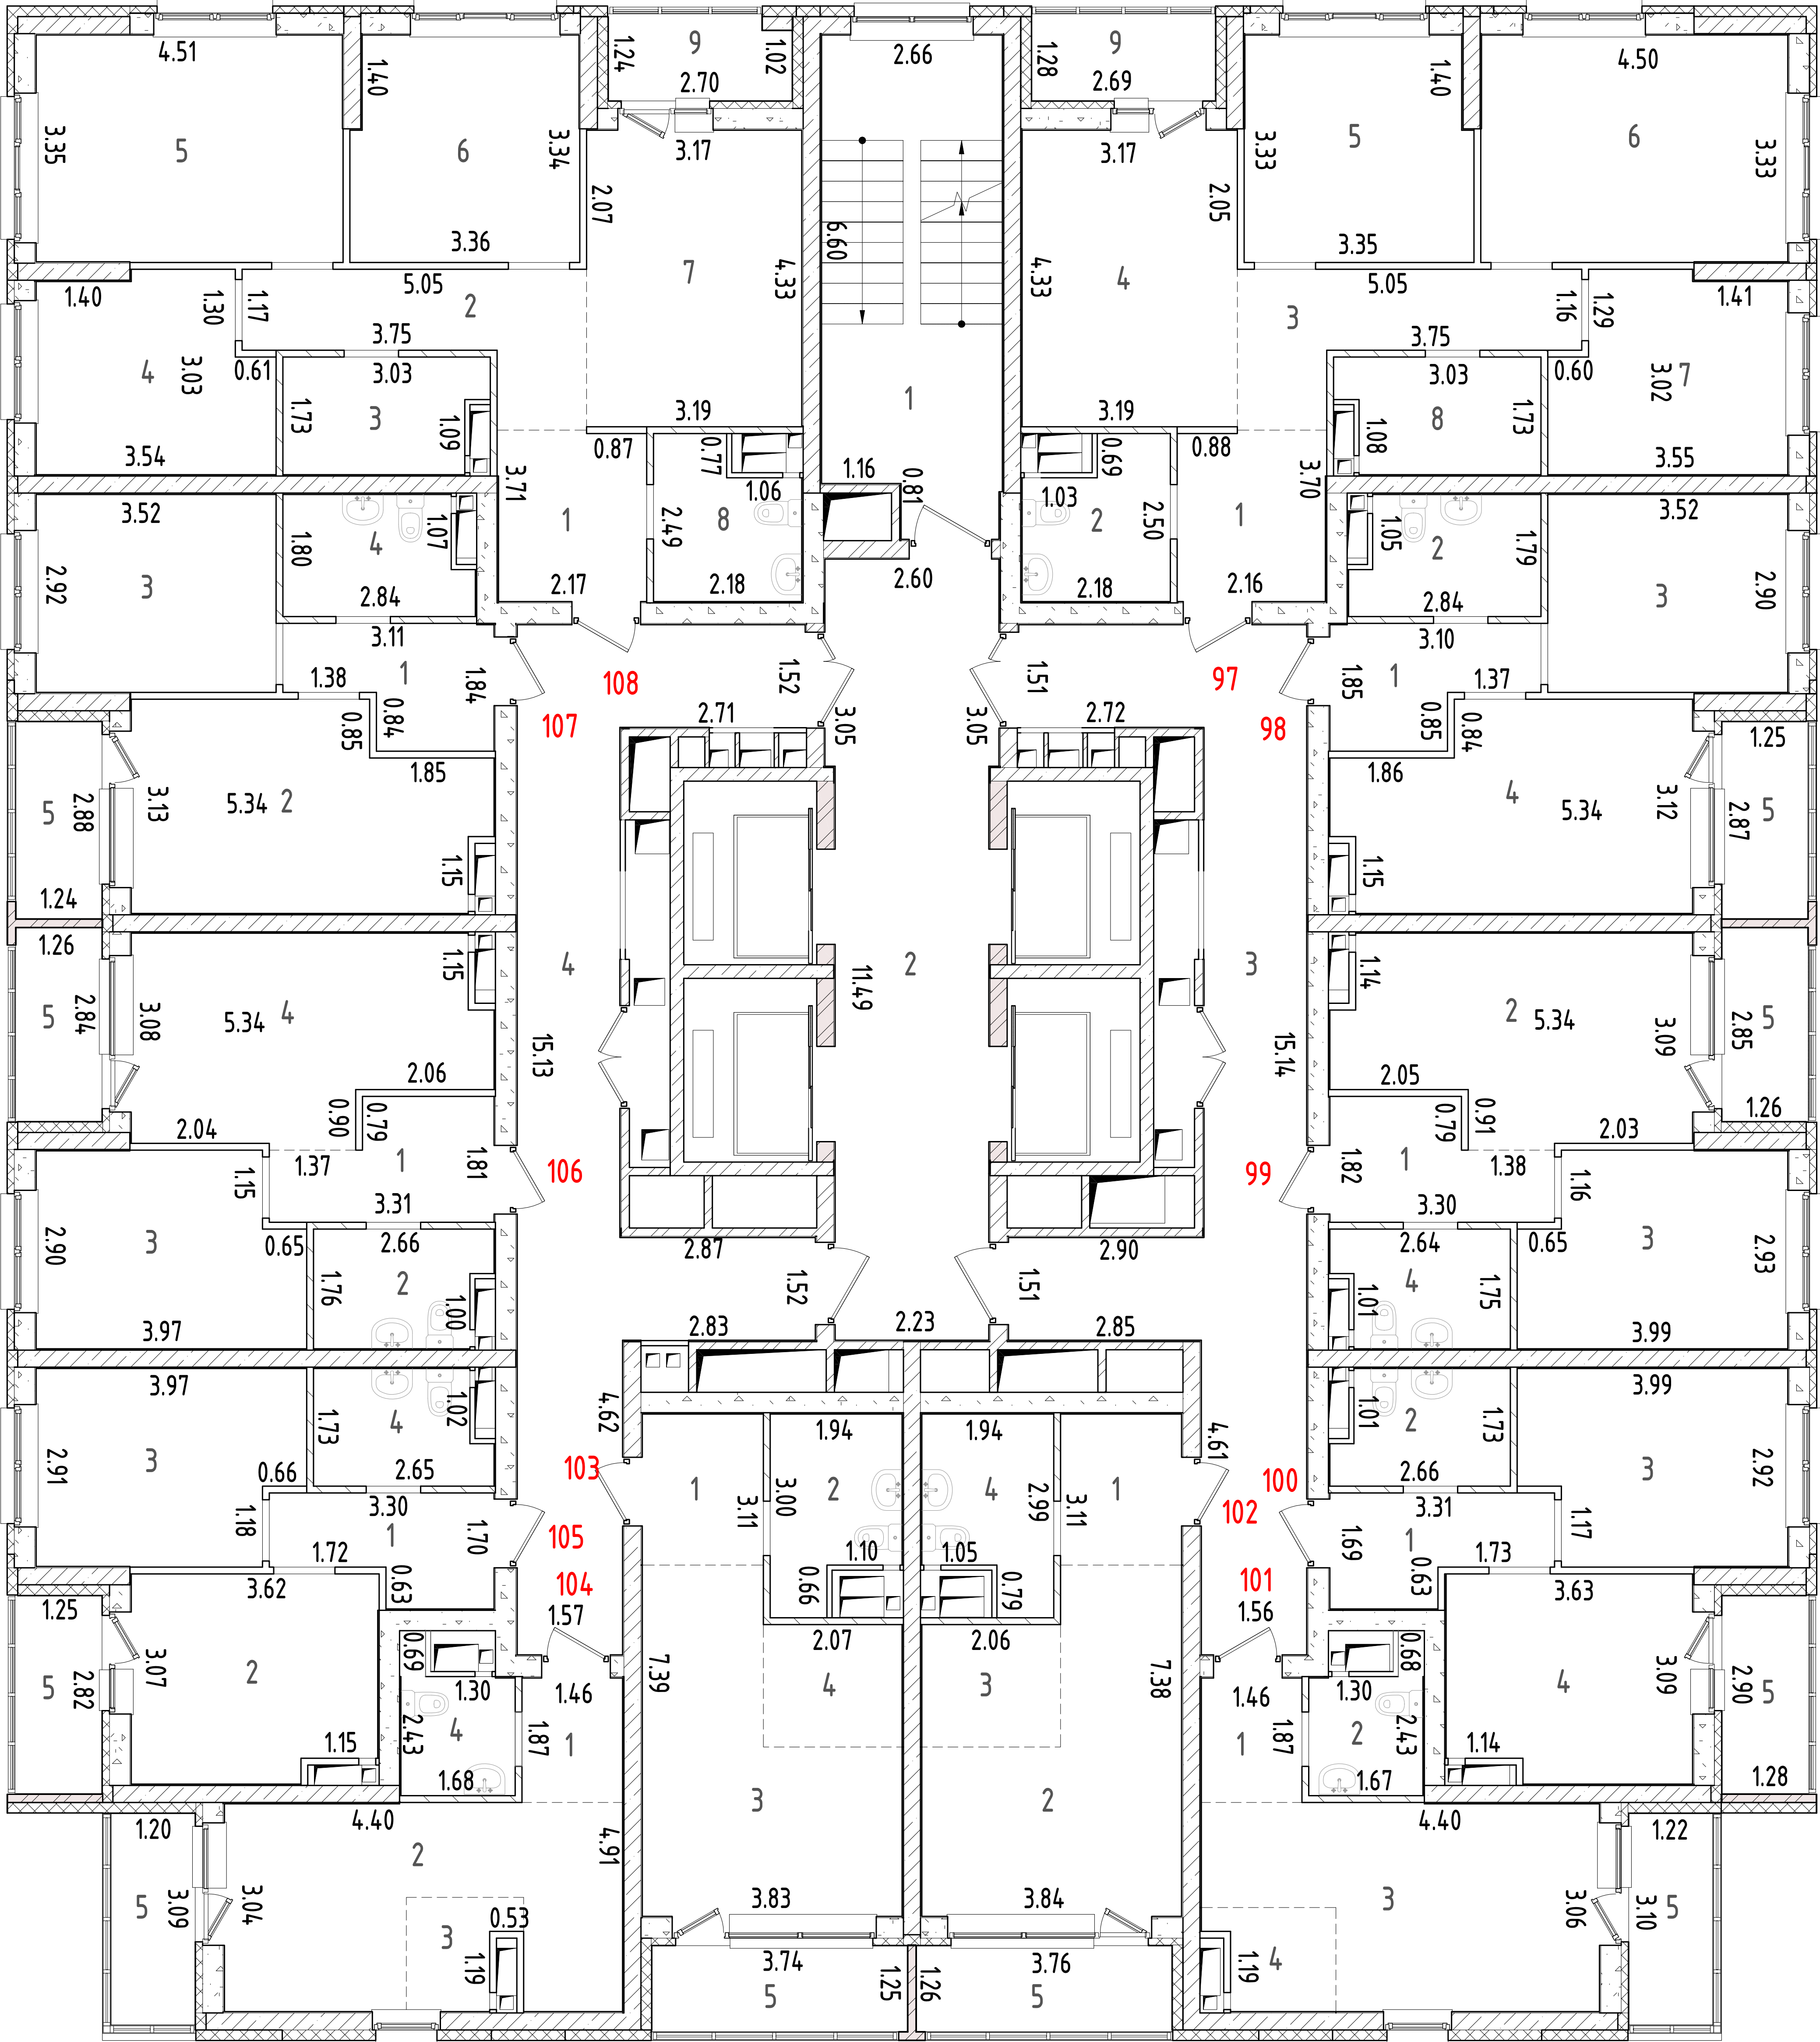


Лист №	План 10 этажа односекционного многоквартирного жилого дома со встроенно-пристроенными помещениями на 1 этаже (№3 по ПЗУ), расположенного по адресу: Свердловская область, городской округ город Екатеринбург, город Екатеринбург, улица Крауля, д. 105/3			МАСШТАБ 1:200
ДАТА	ИСПОЛНИТЕЛИ	ФАМИЛИЯ, ИМЯ, ОТЧЕСТВО		ПОДПИСЬ
07.03.24 г.	ВЫПОЛНИЛ	ПОТАПОВ Л.П.		

План 11 этажа

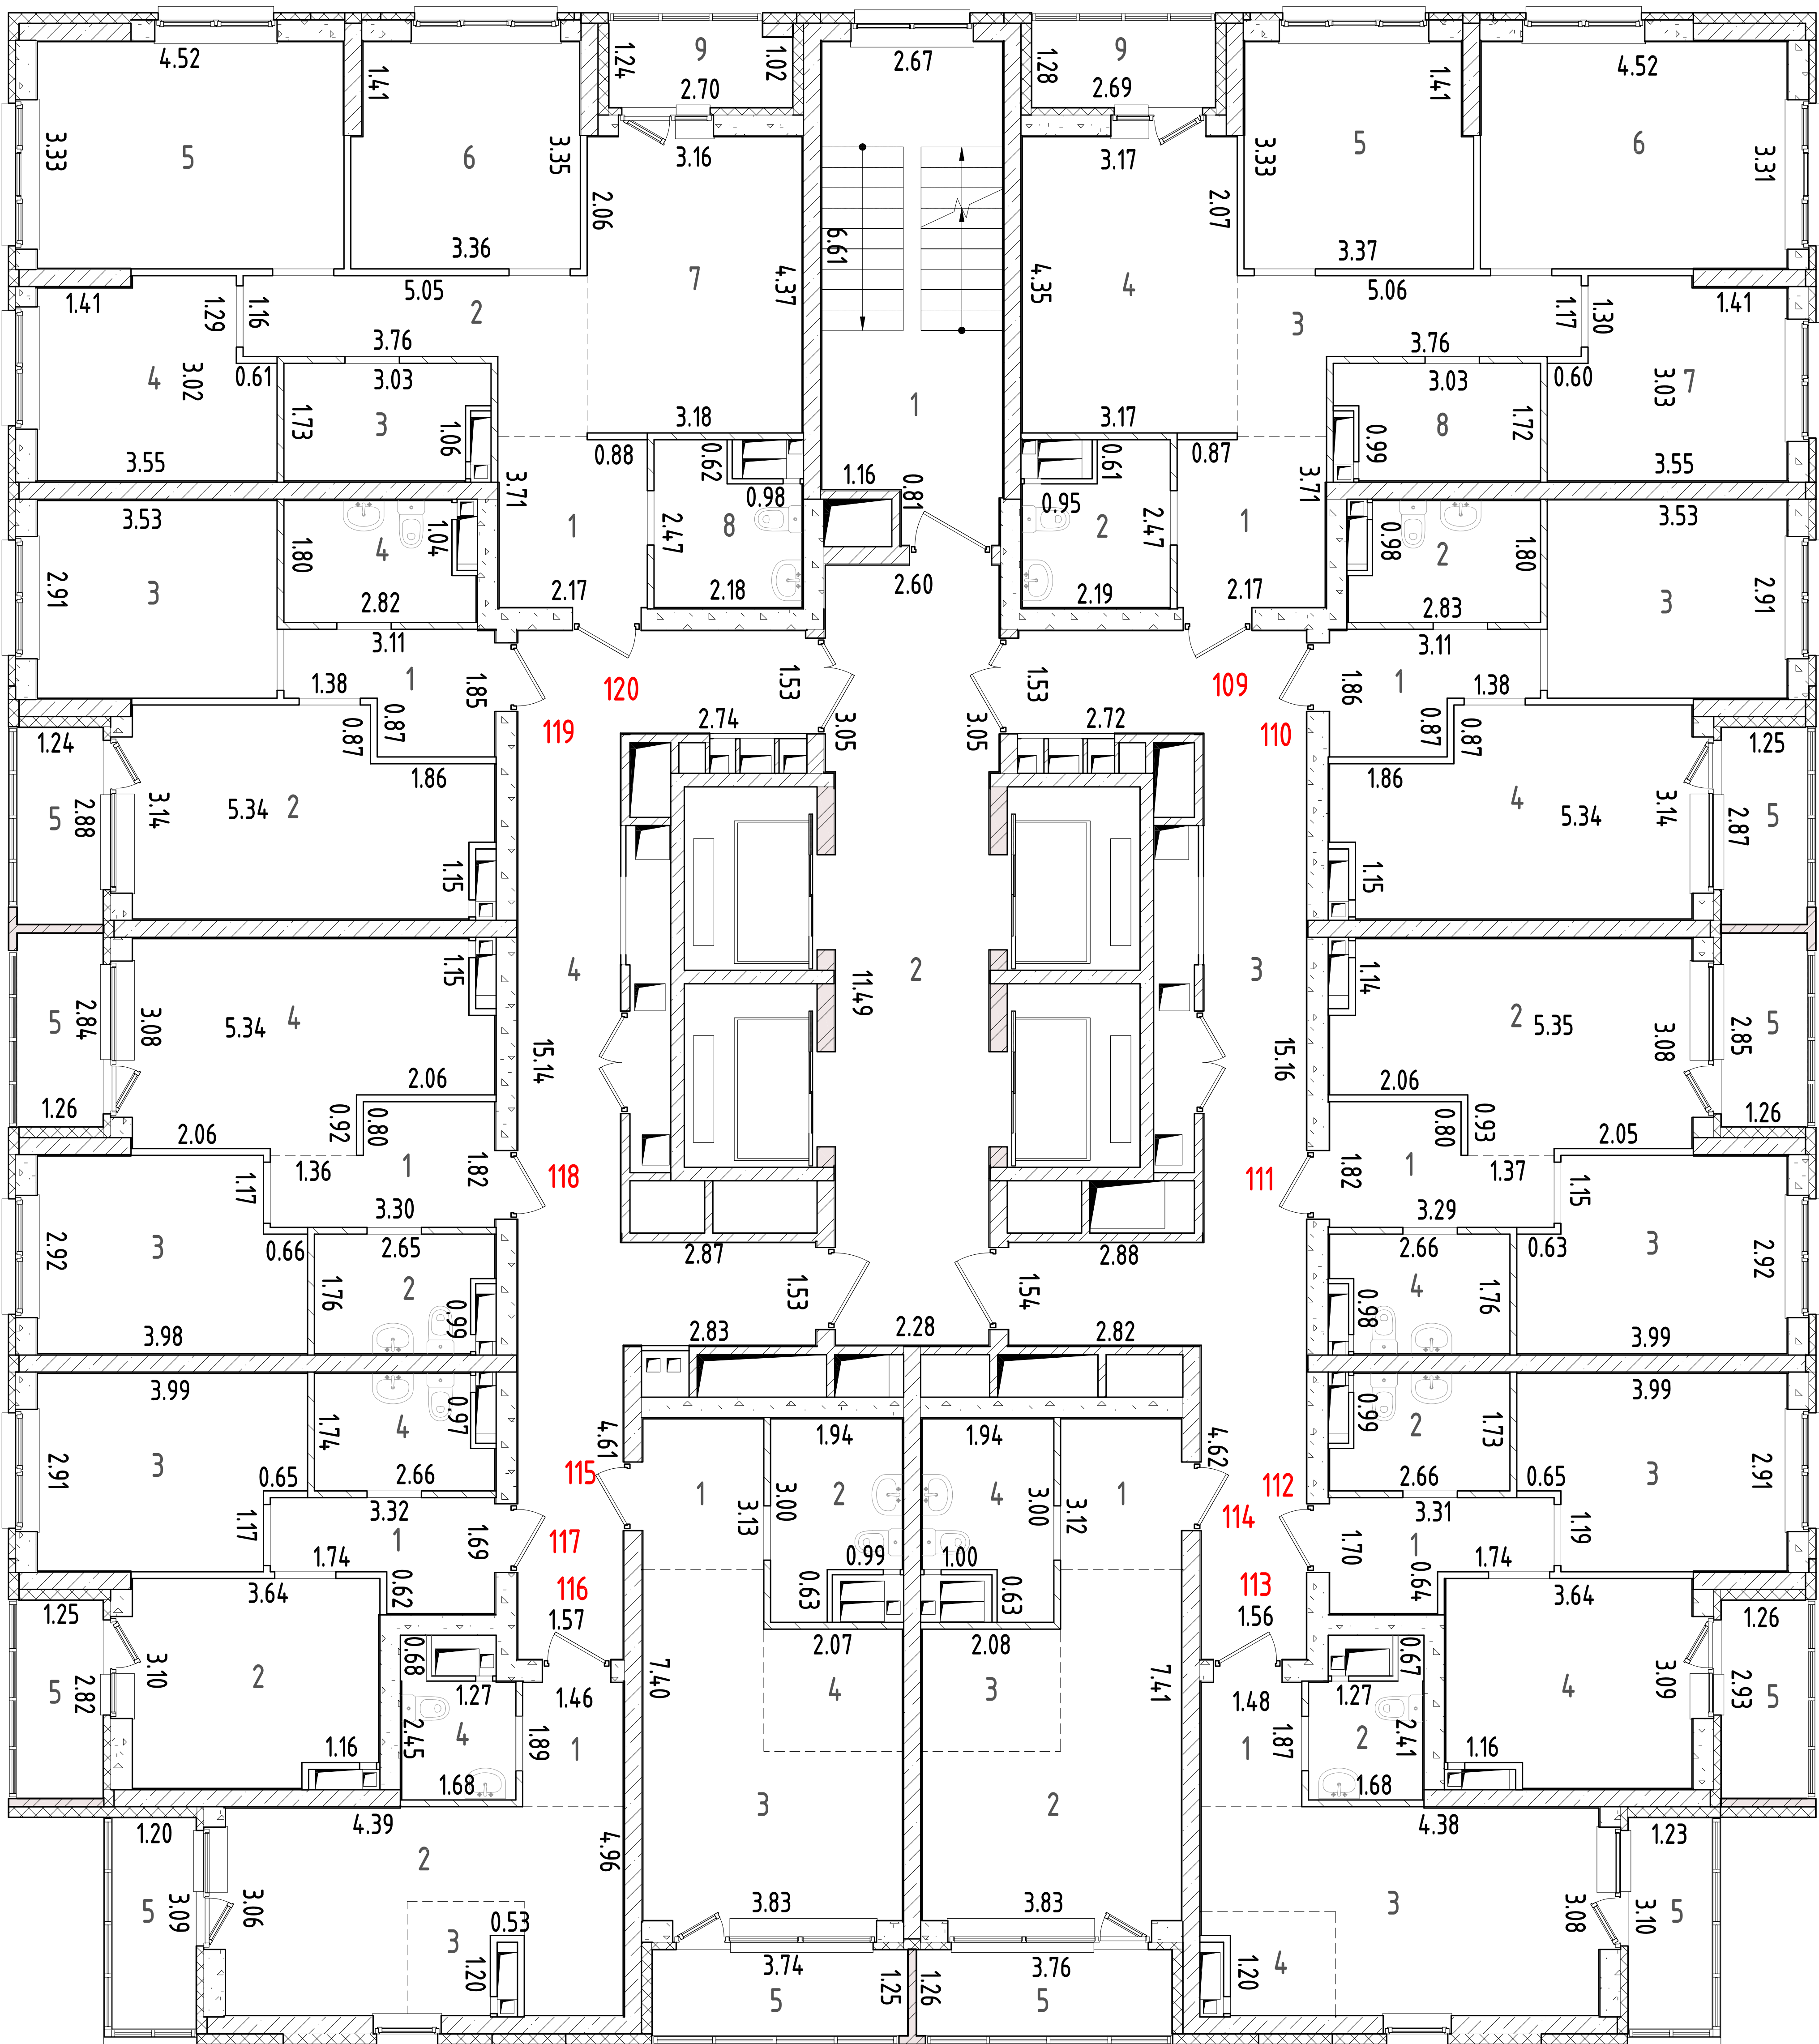


Лист №	План 11 этажа односекционного многоэтажного жилого дома со встроенно-пристроенными помещениями на 1 этаже (№3 по ПЗУ), расположенного по адресу: Свердловская область, городской округ город Екатеринбург, город Екатеринбург, улица Крауля, д.105/3		МАСШТАБ 1:200
ДАТА	ИСПОЛНИТЕЛИ	ФАМИЛИЯ, ИМЯ, ОТЧЕСТВО	ПОДПИСЬ
07.03.24 г.	ВЫПОЛНИЛ	ПОТАПОВ Л.П.	

План 12 этажа

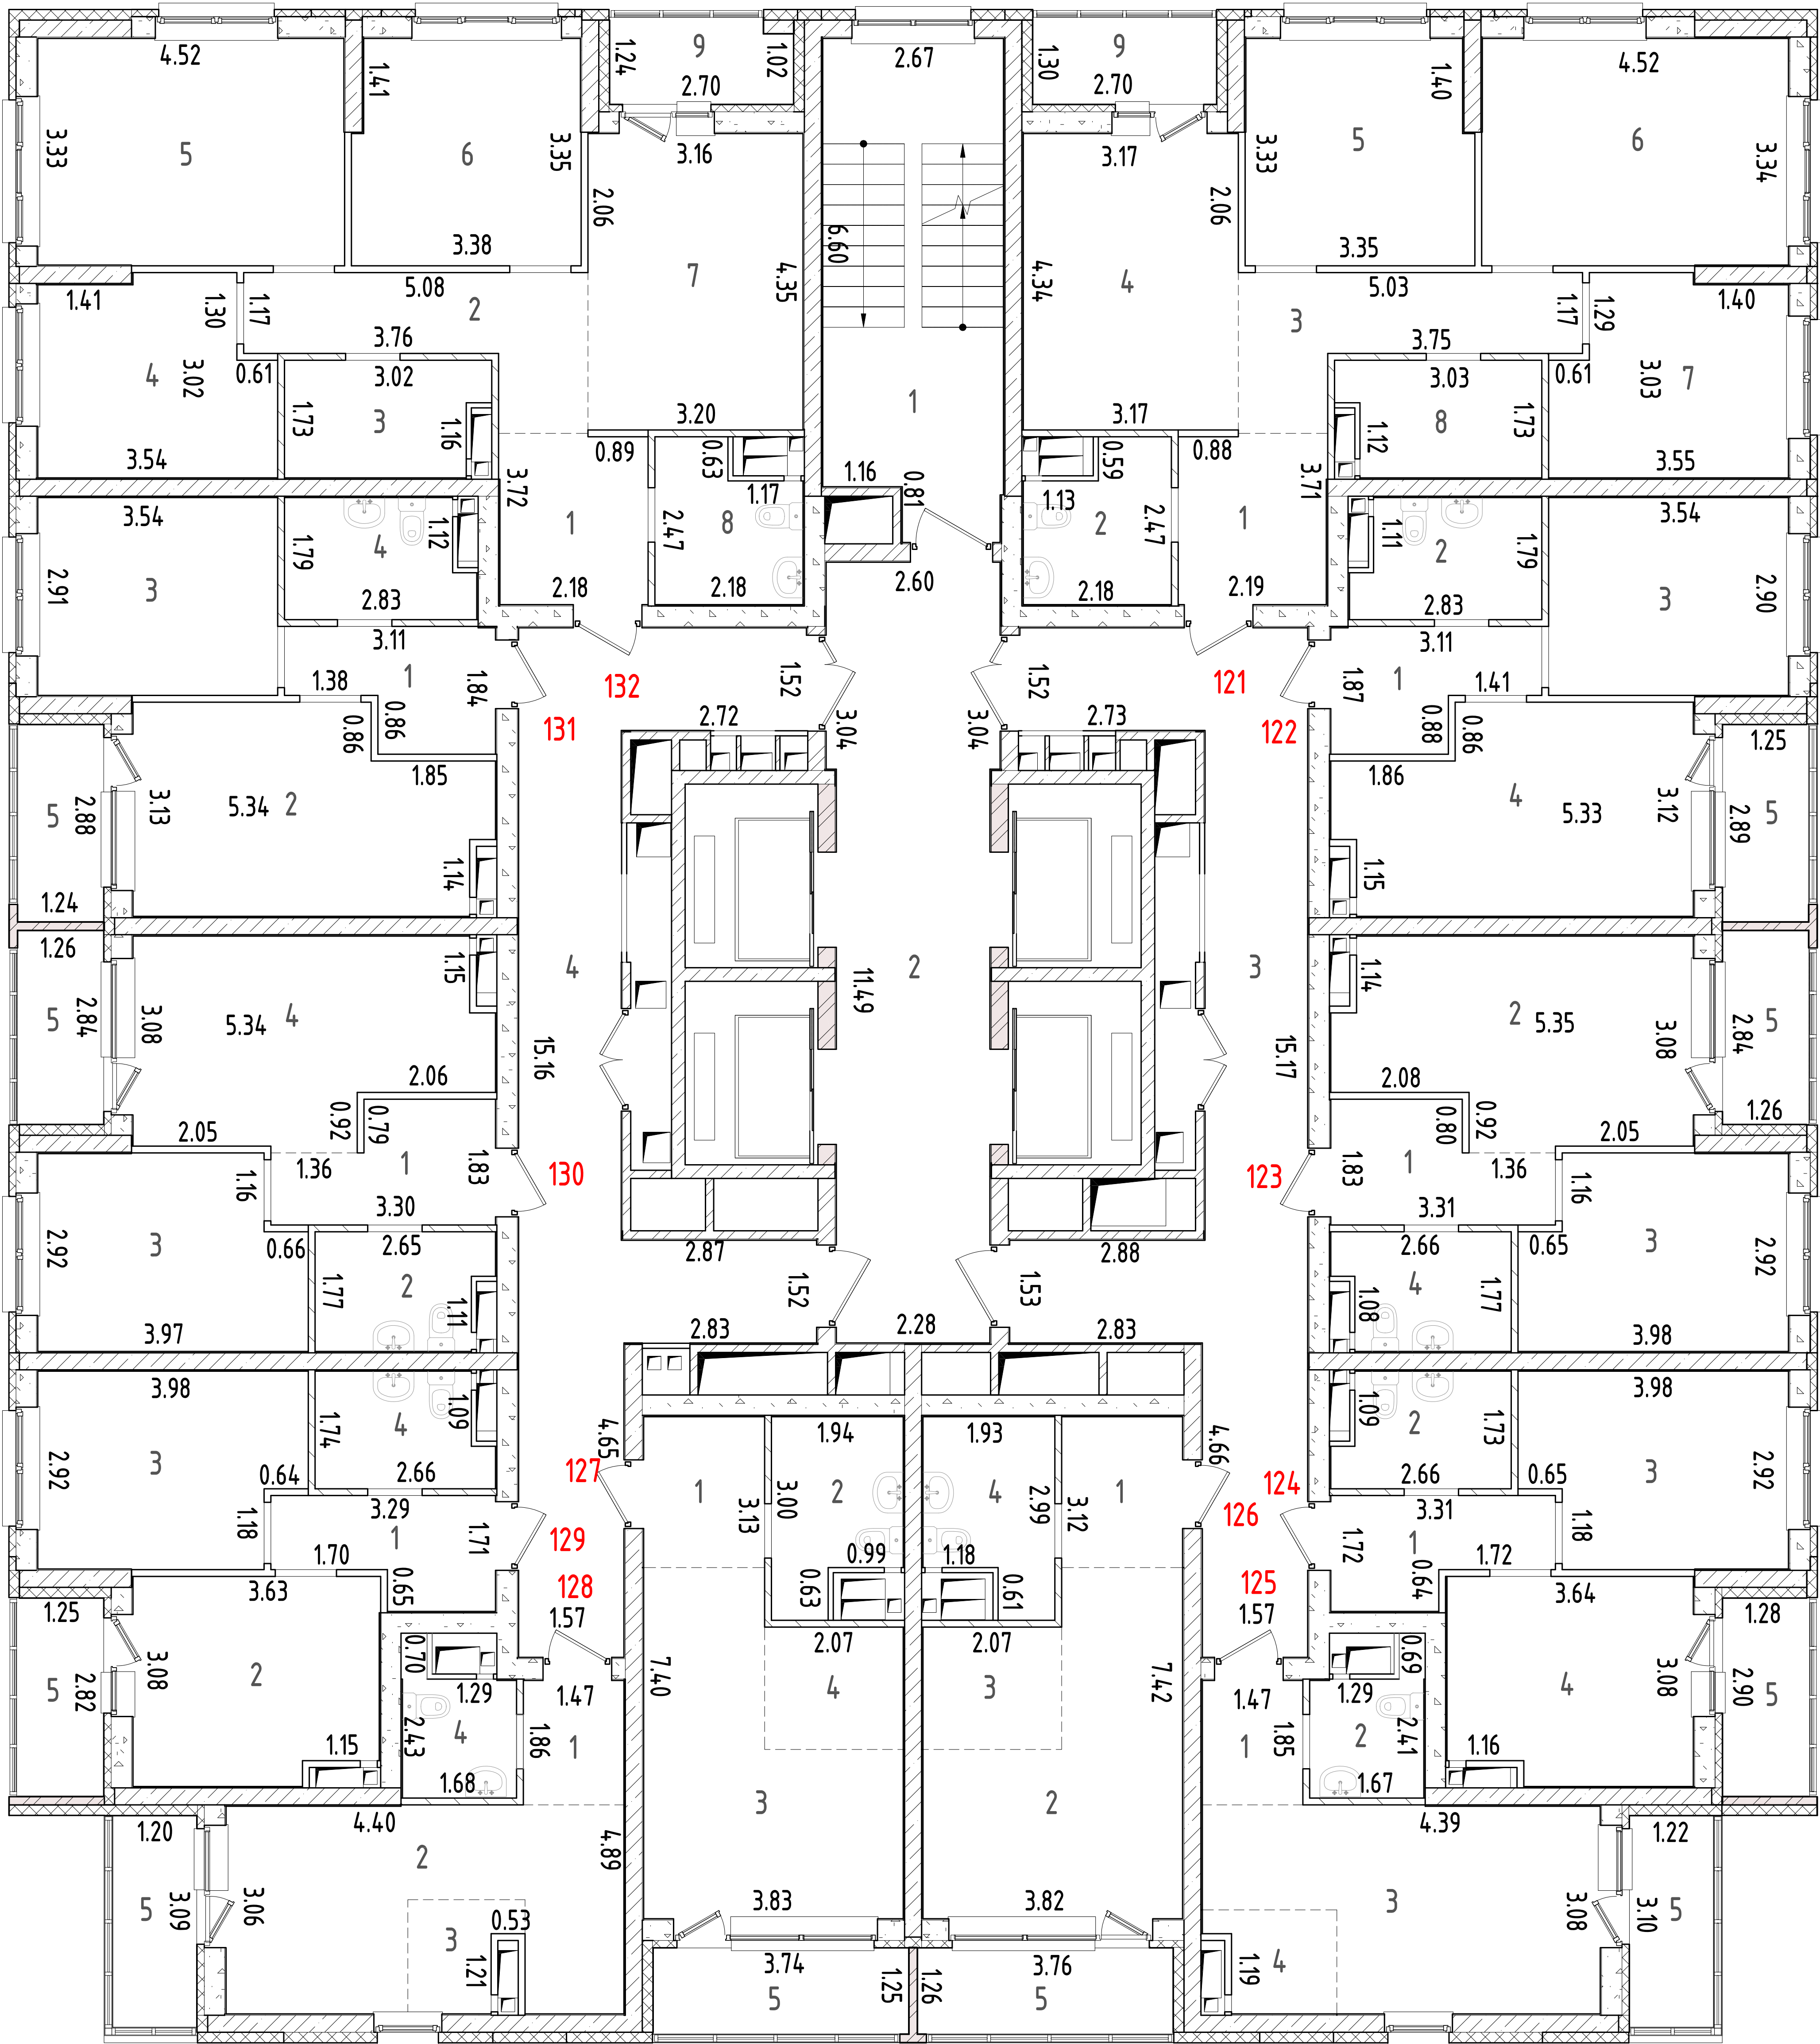


Лист №	План 12 этажа односекционного многоэтажного жилого дома со встроенно-пристроенными помещениями на 1 этаже (№3 по ПЗУ), расположенного по адресу: Свердловская область, городской округ город Екатеринбург, город Екатеринбург, улица Крауля, д.105/3		МАСШТАБ 1:200
ДАТА	ИСПОЛНИТЕЛИ	ФАМИЛИЯ, ИМЯ, ОТЧЕСТВО	ПОДПИСЬ
07.03.24 г.	ВЫПОЛНИЛ	ПОТАПОВ Л.П.	

План 13 этажа

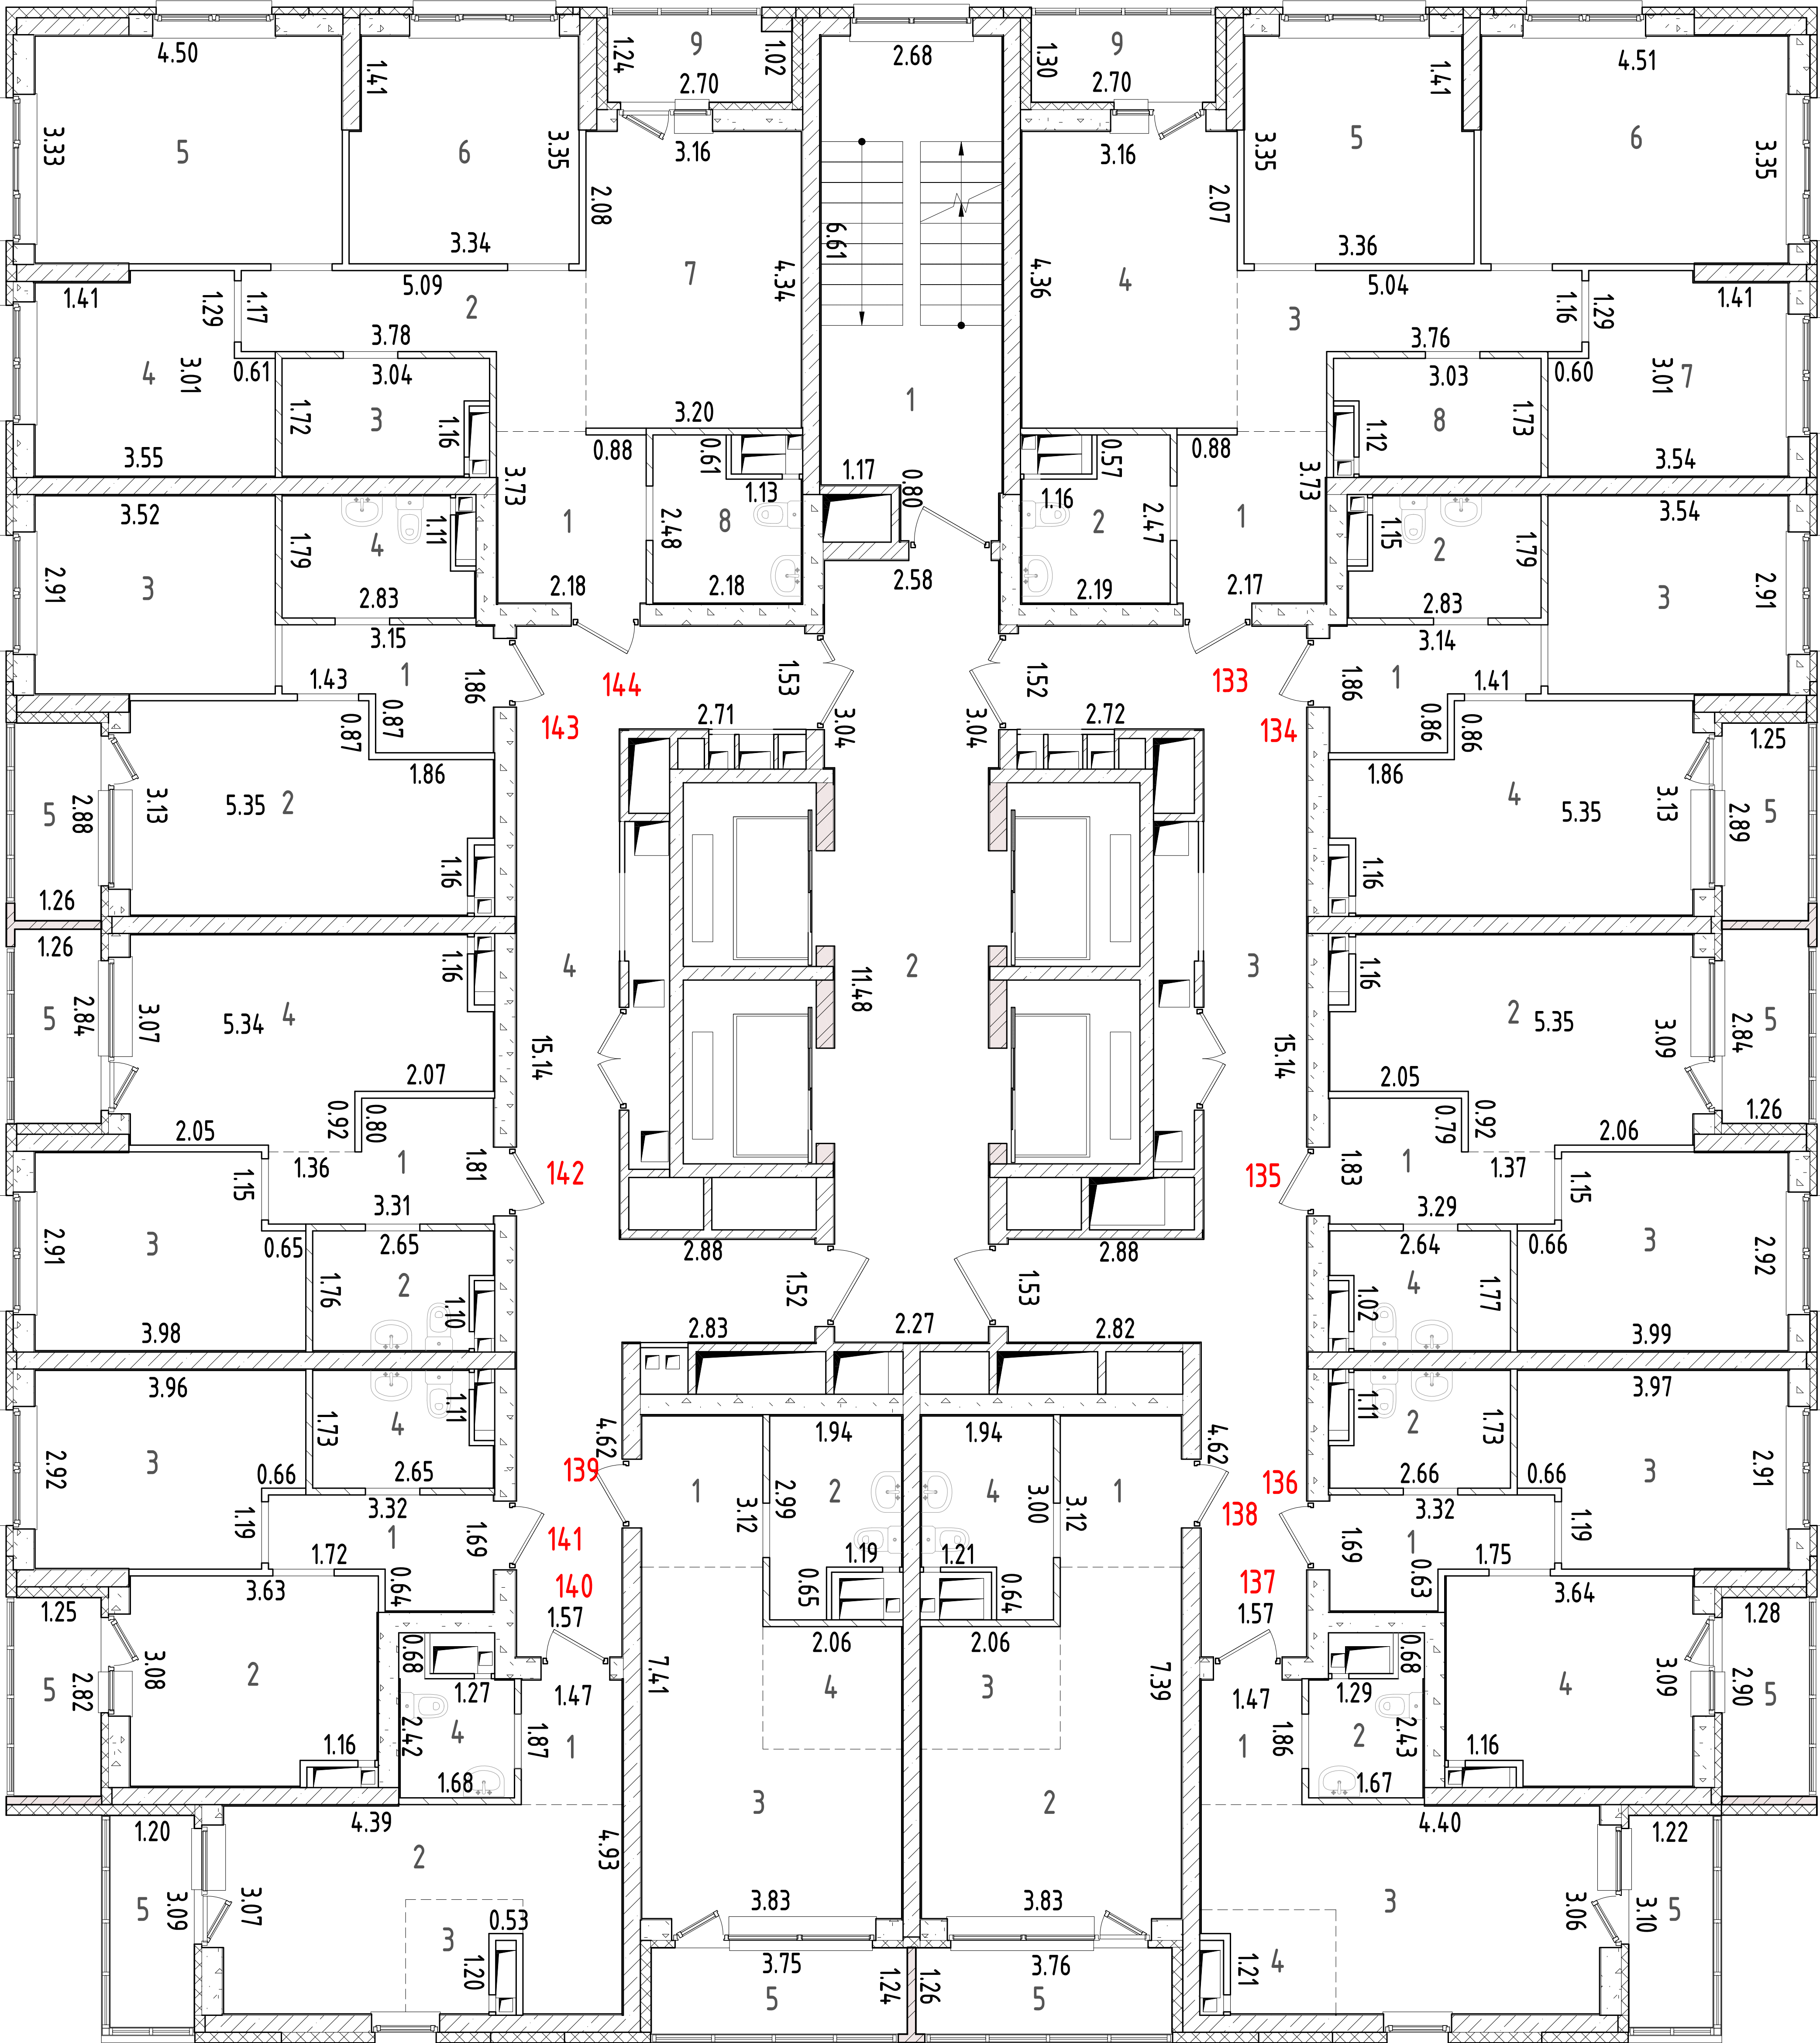


Лист №	План 13 этажа односекционного многоэтажного жилого дома со встроенно-пристроенными помещениями на 1 этаже (№3 по ПЗУ), расположенного по адресу: Свердловская область, городской округ город Екатеринбург, город Екатеринбург, улица Крауля, д. 105/3		МАСШТАБ 1:200
ДАТА	ИСПОЛНИТЕЛИ	ФАМИЛИЯ, ИМЯ, ОТЧЕСТВО	ПОДПИСЬ
07.03.24 г.	ВЫПОЛНИЛ	ПОТАПОВ Л.П.	

План 14 этажа

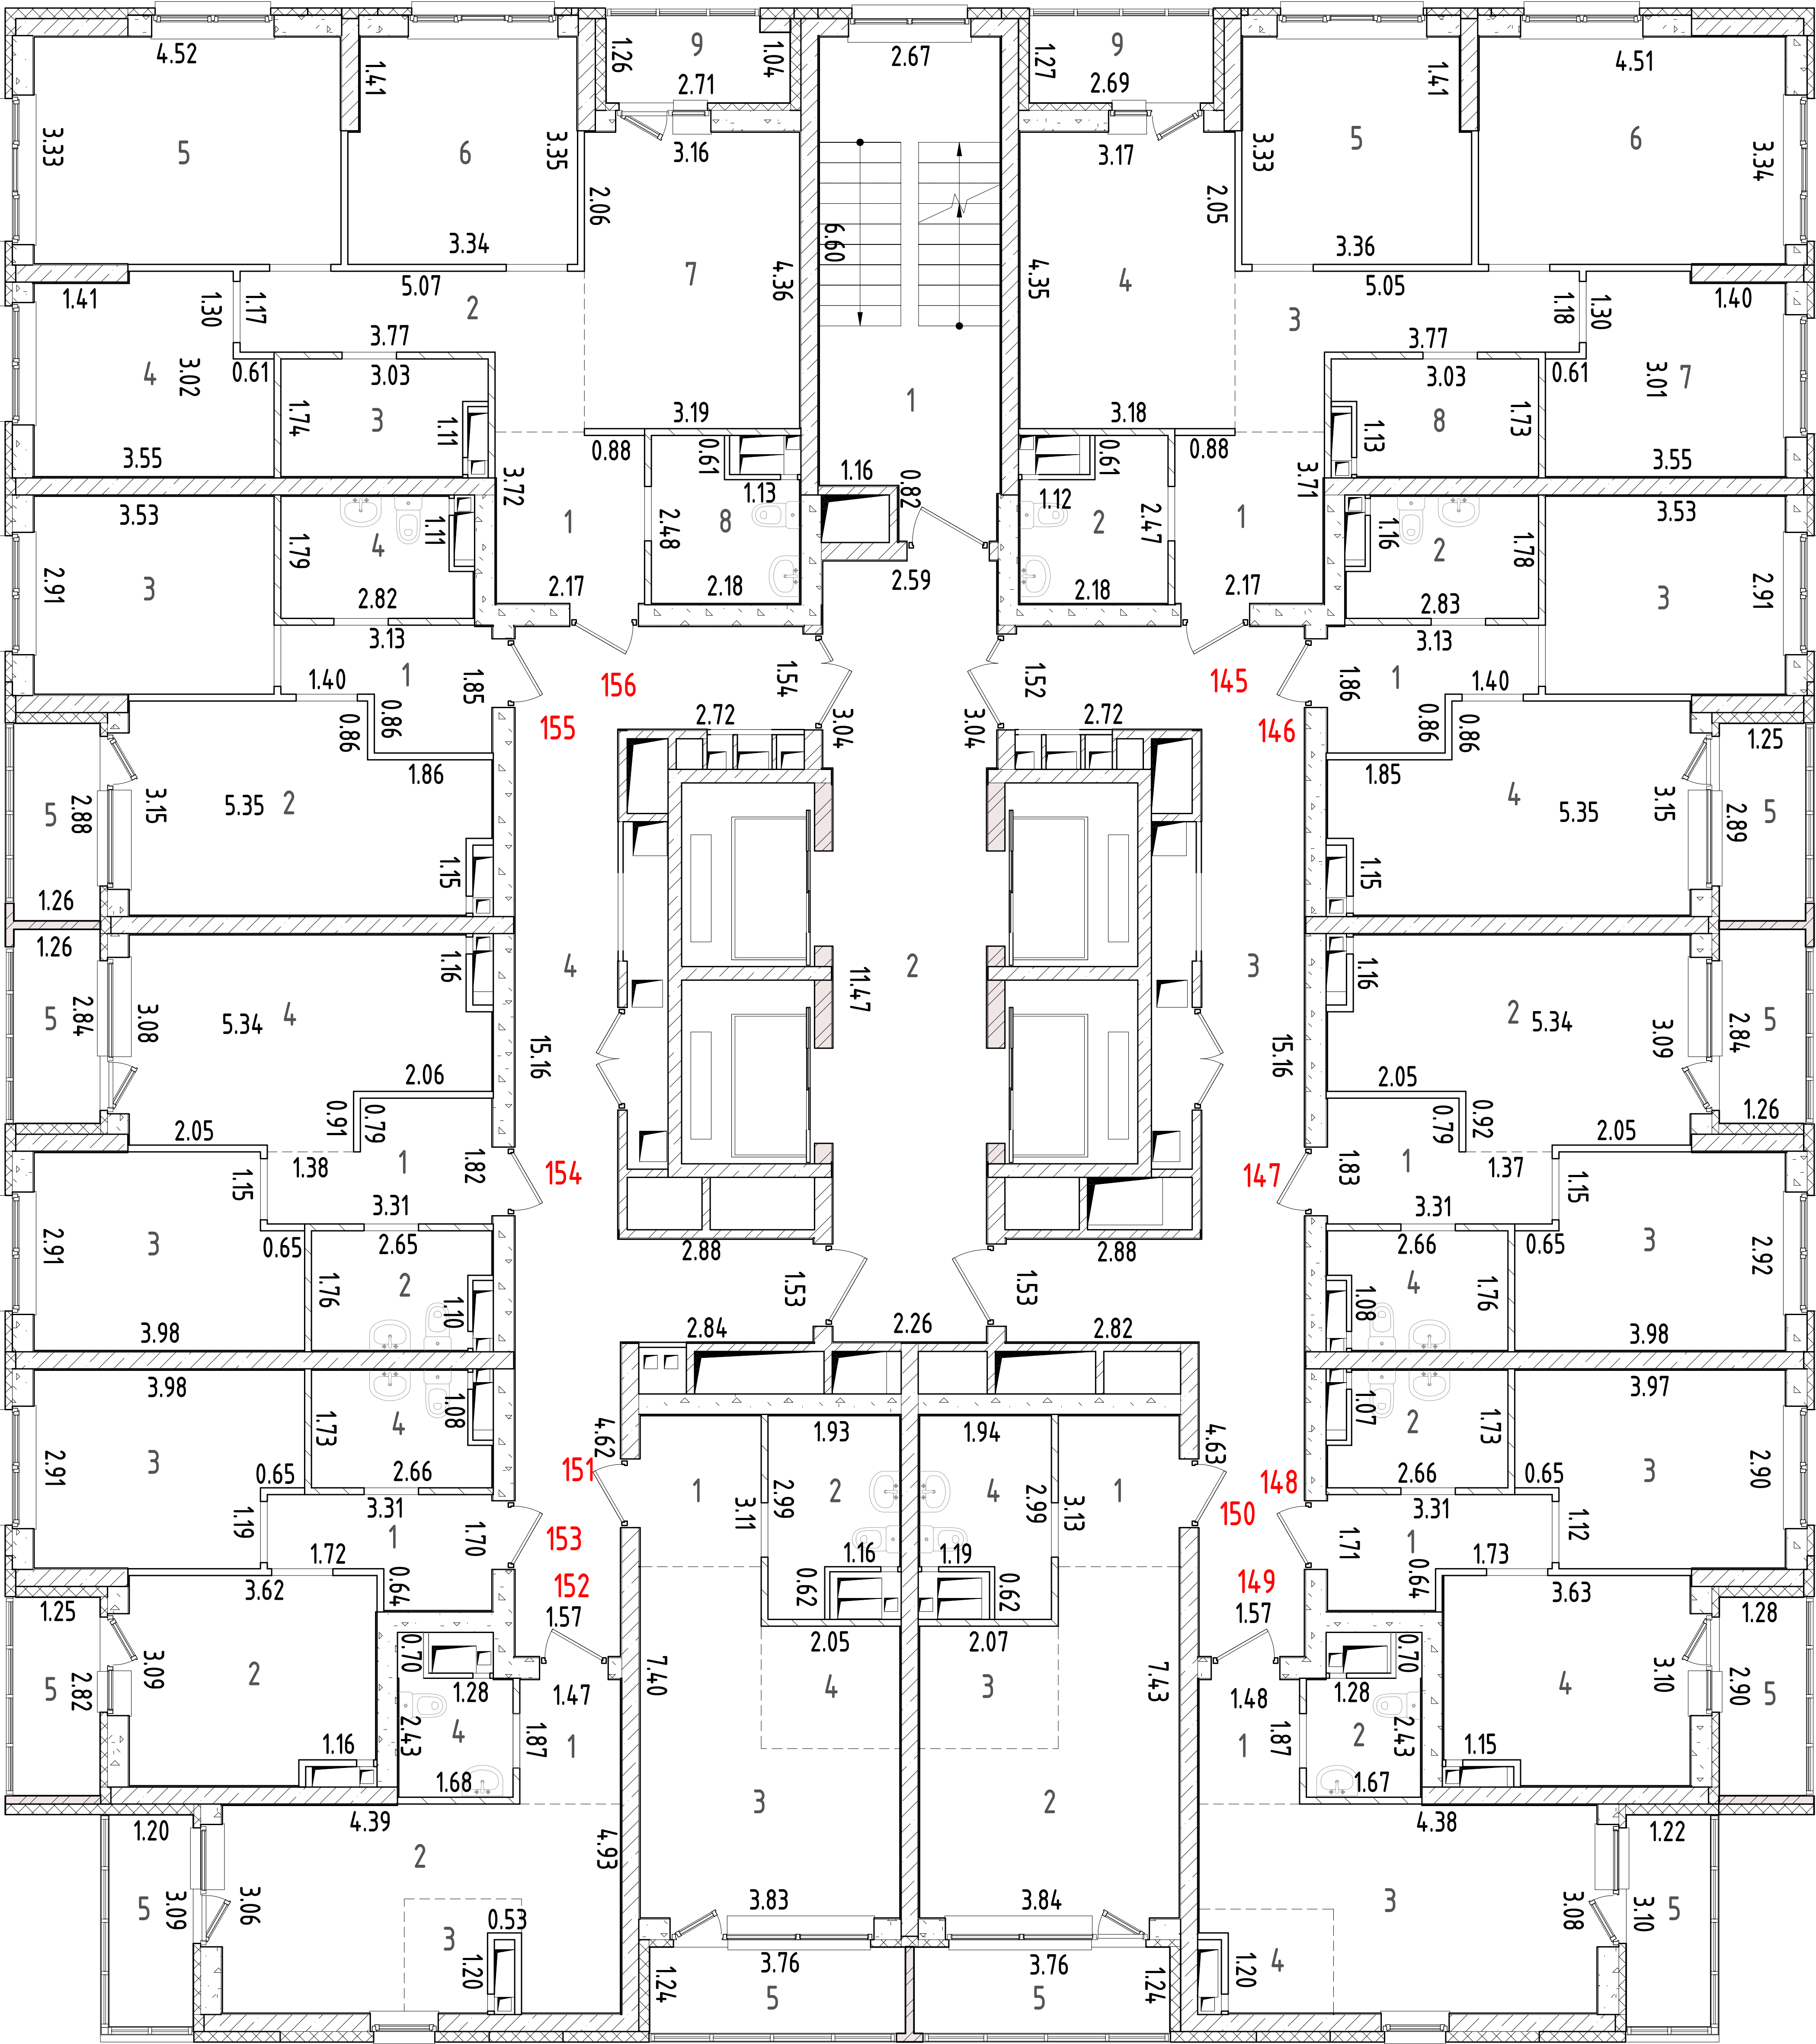


Лист №	План 14 этажа односекционного многоэтажного жилого дома со встроенно-пристроенными помещениями на 1 этаже (№3 по ПЗУ), расположенного по адресу: Свердловская область, городской округ город Екатеринбург, город Екатеринбург, улица Крауля, д.105/3		МАСШТАБ 1:200
ДАТА	ИСПОЛНИТЕЛИ	ФАМИЛИЯ, ИМЯ, ОТЧЕСТВО	ПОДПИСЬ
07.03.24 г.	ВЫПОЛНИЛ	ПОТАПОВ Л.П.	

План 15 этажа

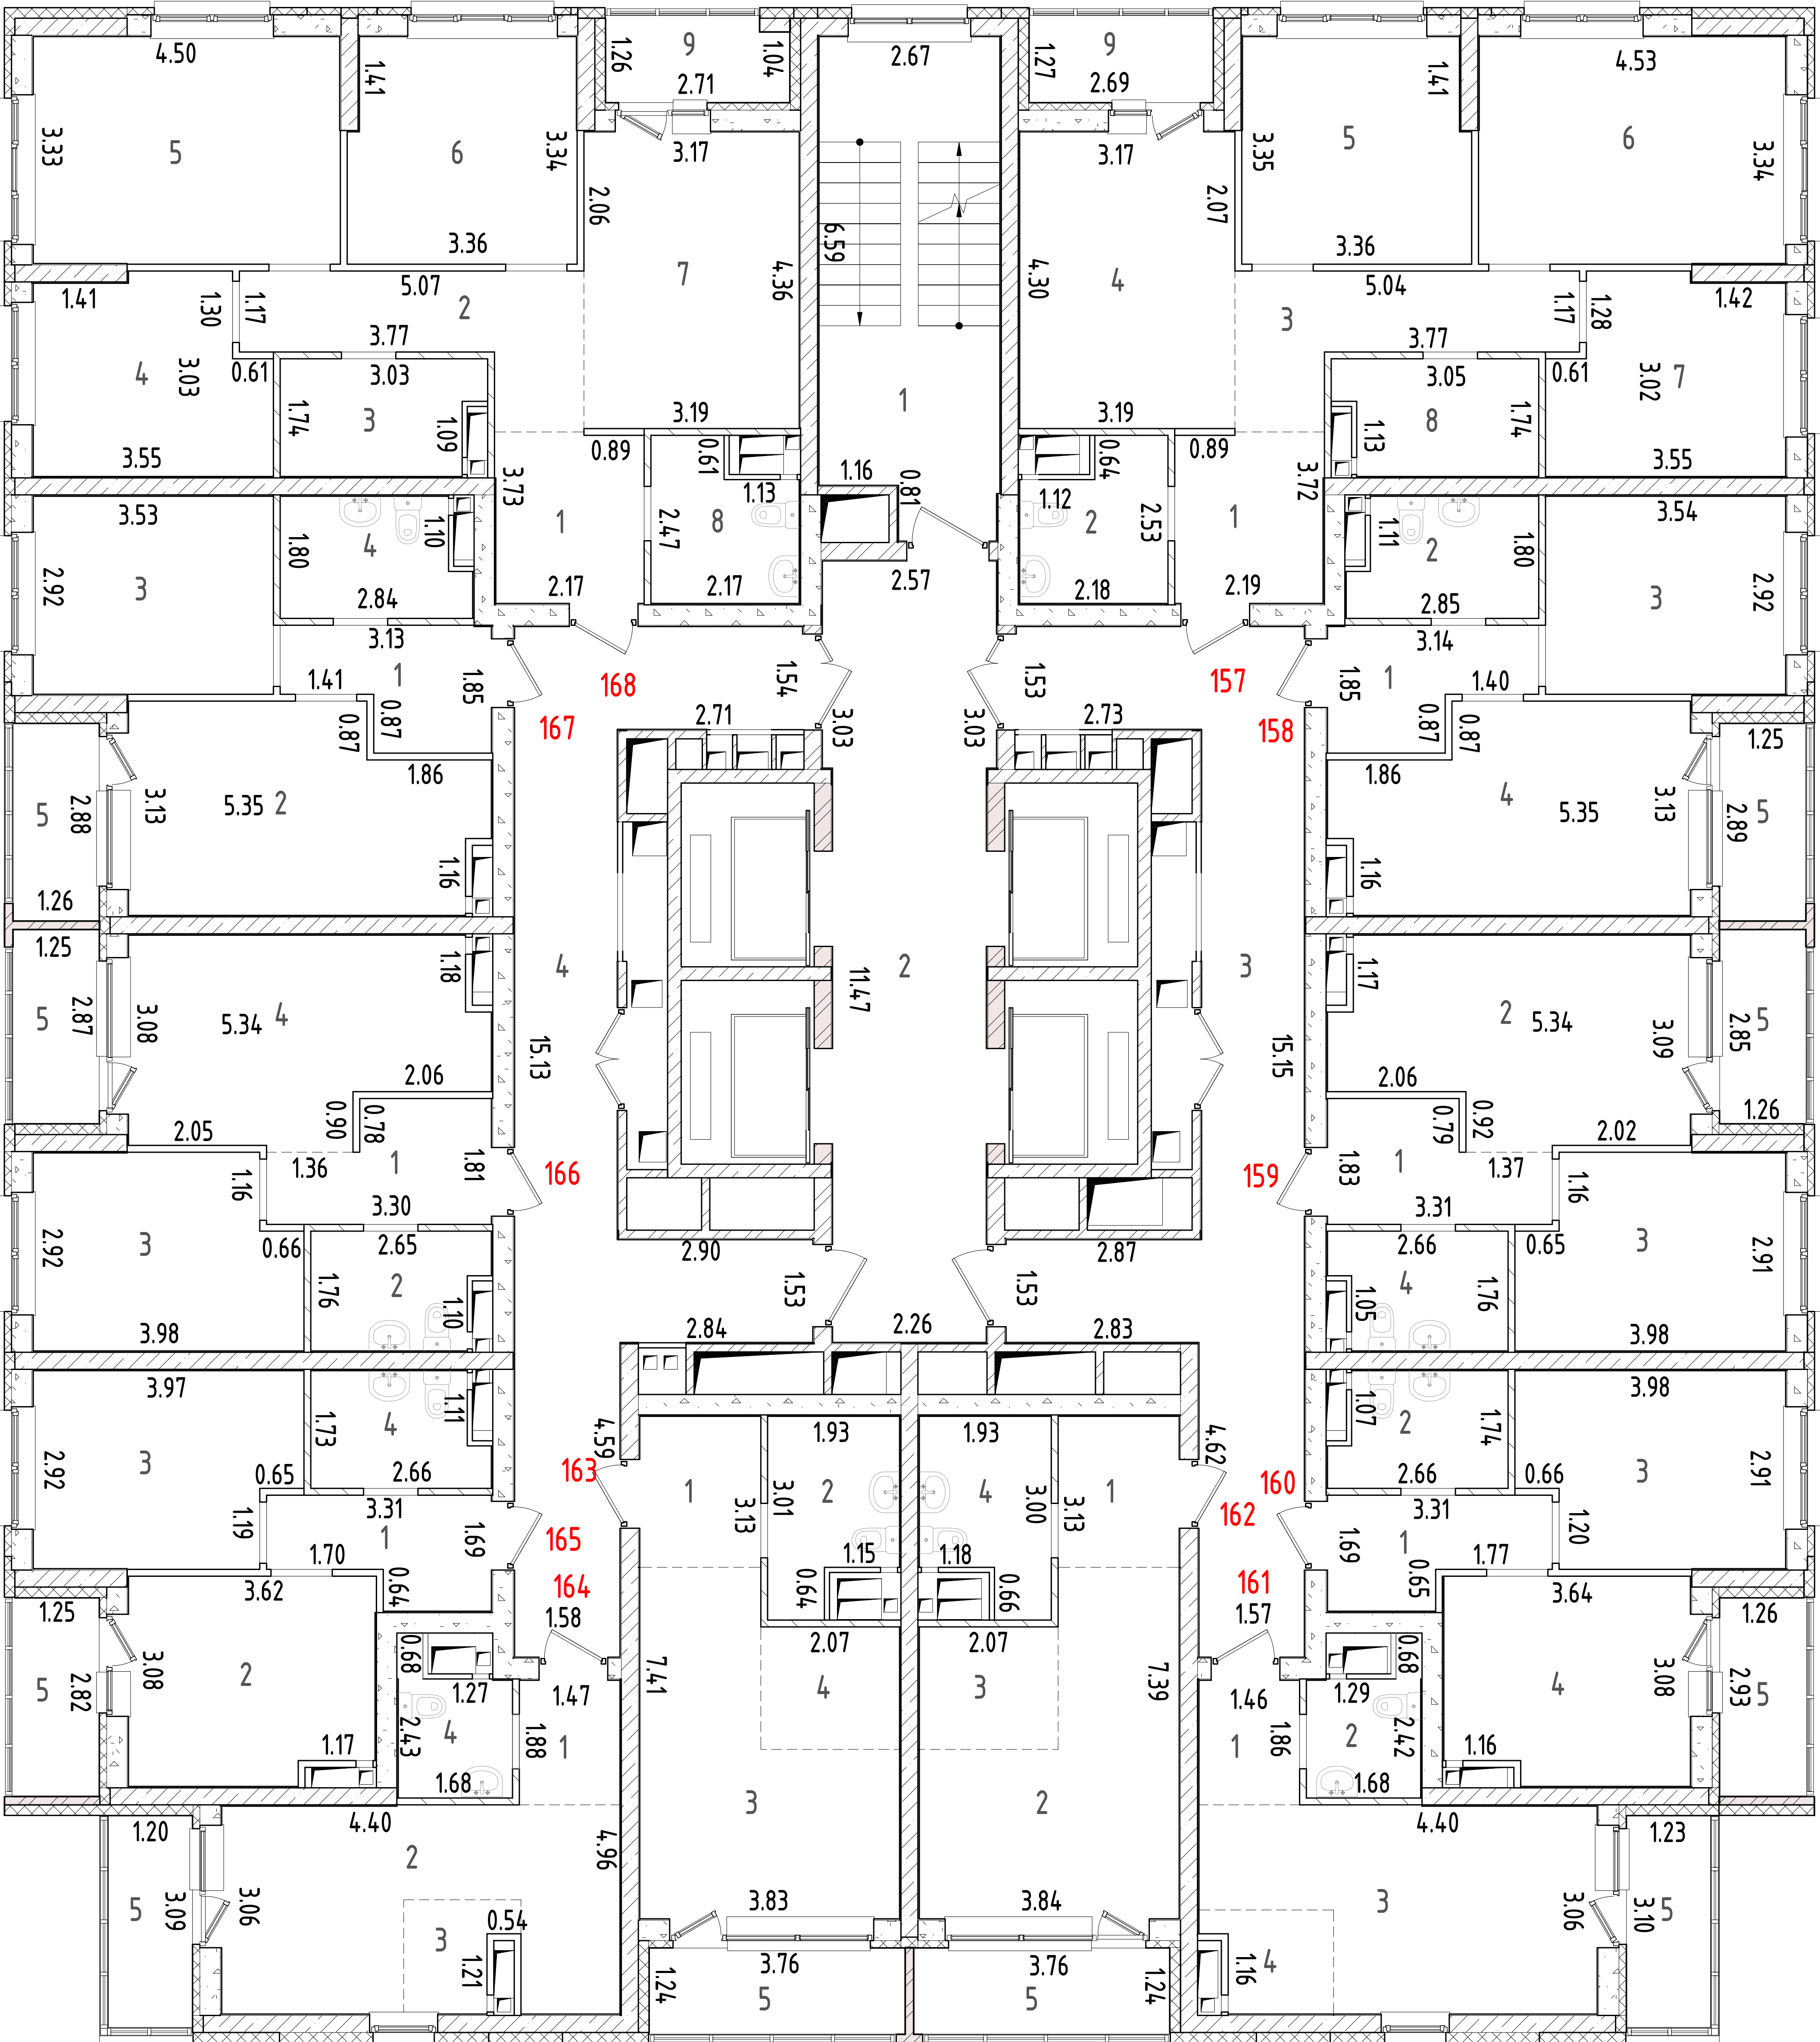


Лист №	План 15 этажа односекционного многоэтажного жилого дома со встроенно-пристроенными помещениями на 1 этаже (№3 по ПЗУ), расположенного по адресу: Свердловская область, городской округ город Екатеринбург, город Екатеринбург, улица Крауля, д.105/3		МАСШТАБ 1:200
ДАТА	ИСПОЛНИТЕЛИ	ФАМИЛИЯ, ИМЯ, ОТЧЕСТВО	ПОДПИСЬ
07.03.24 г.	ВЫПОЛНИЛ	ПОТАПОВ Л.П.	

План 16 этажа

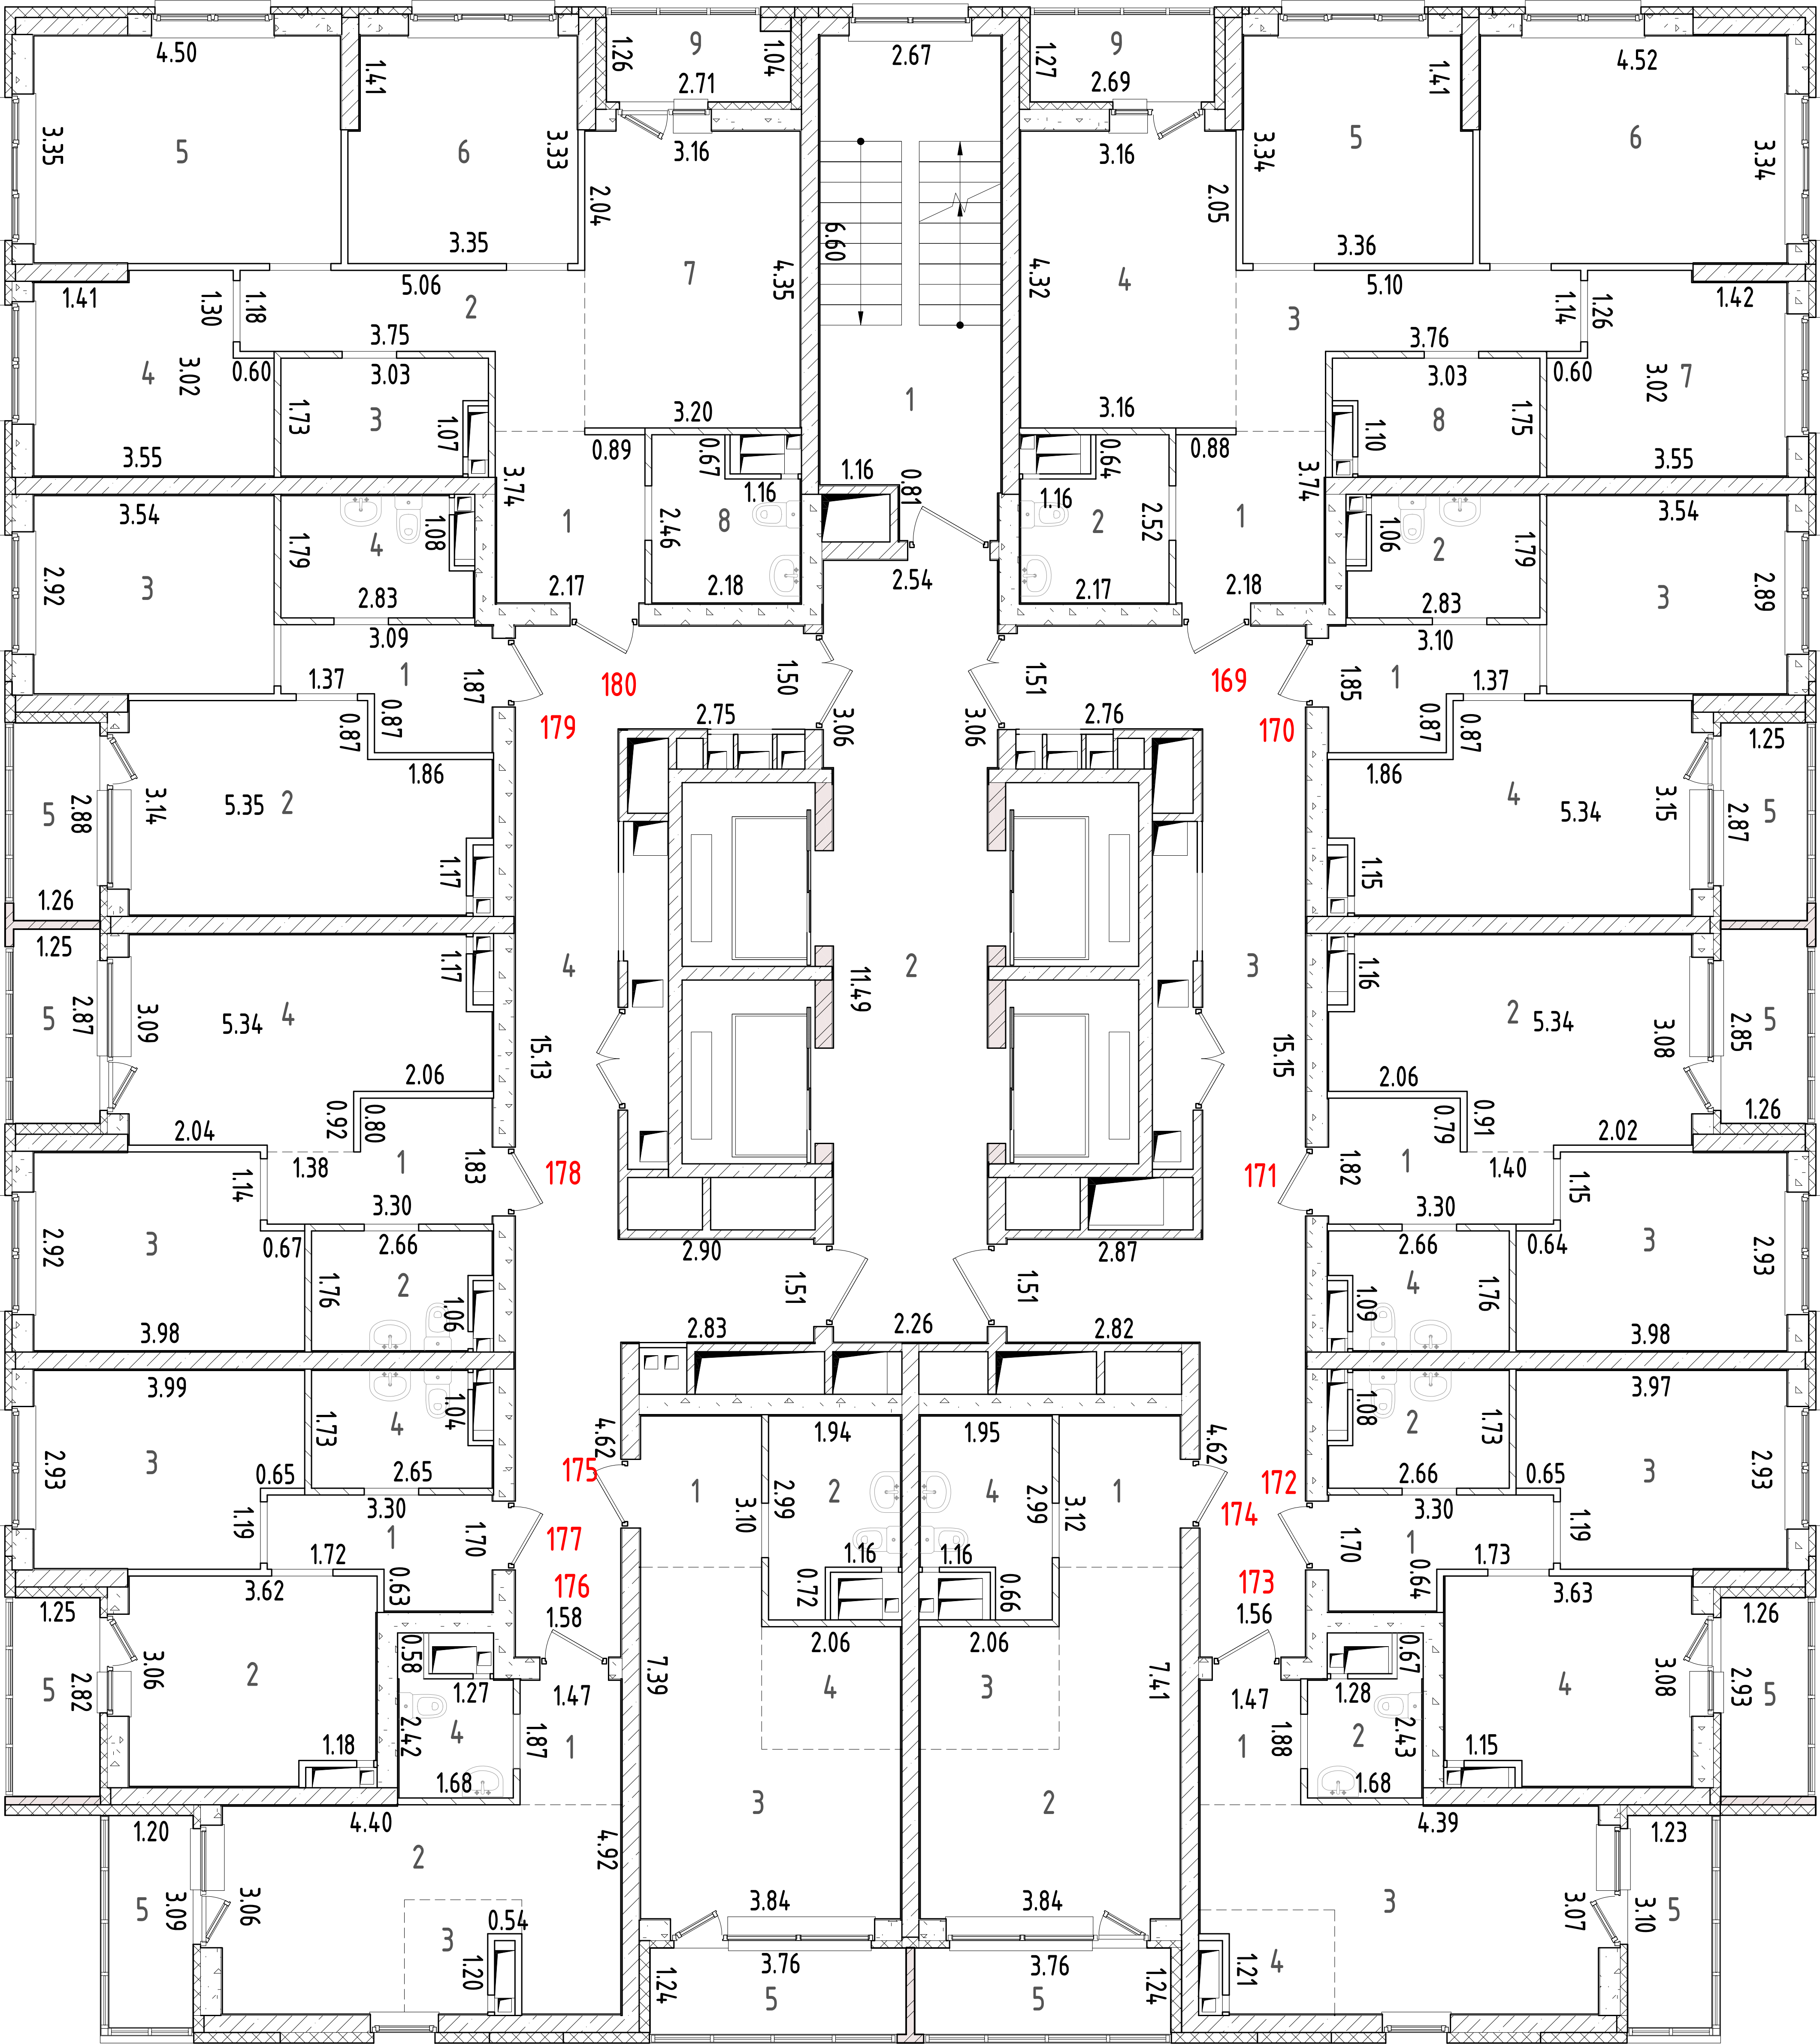


План 17 этажа

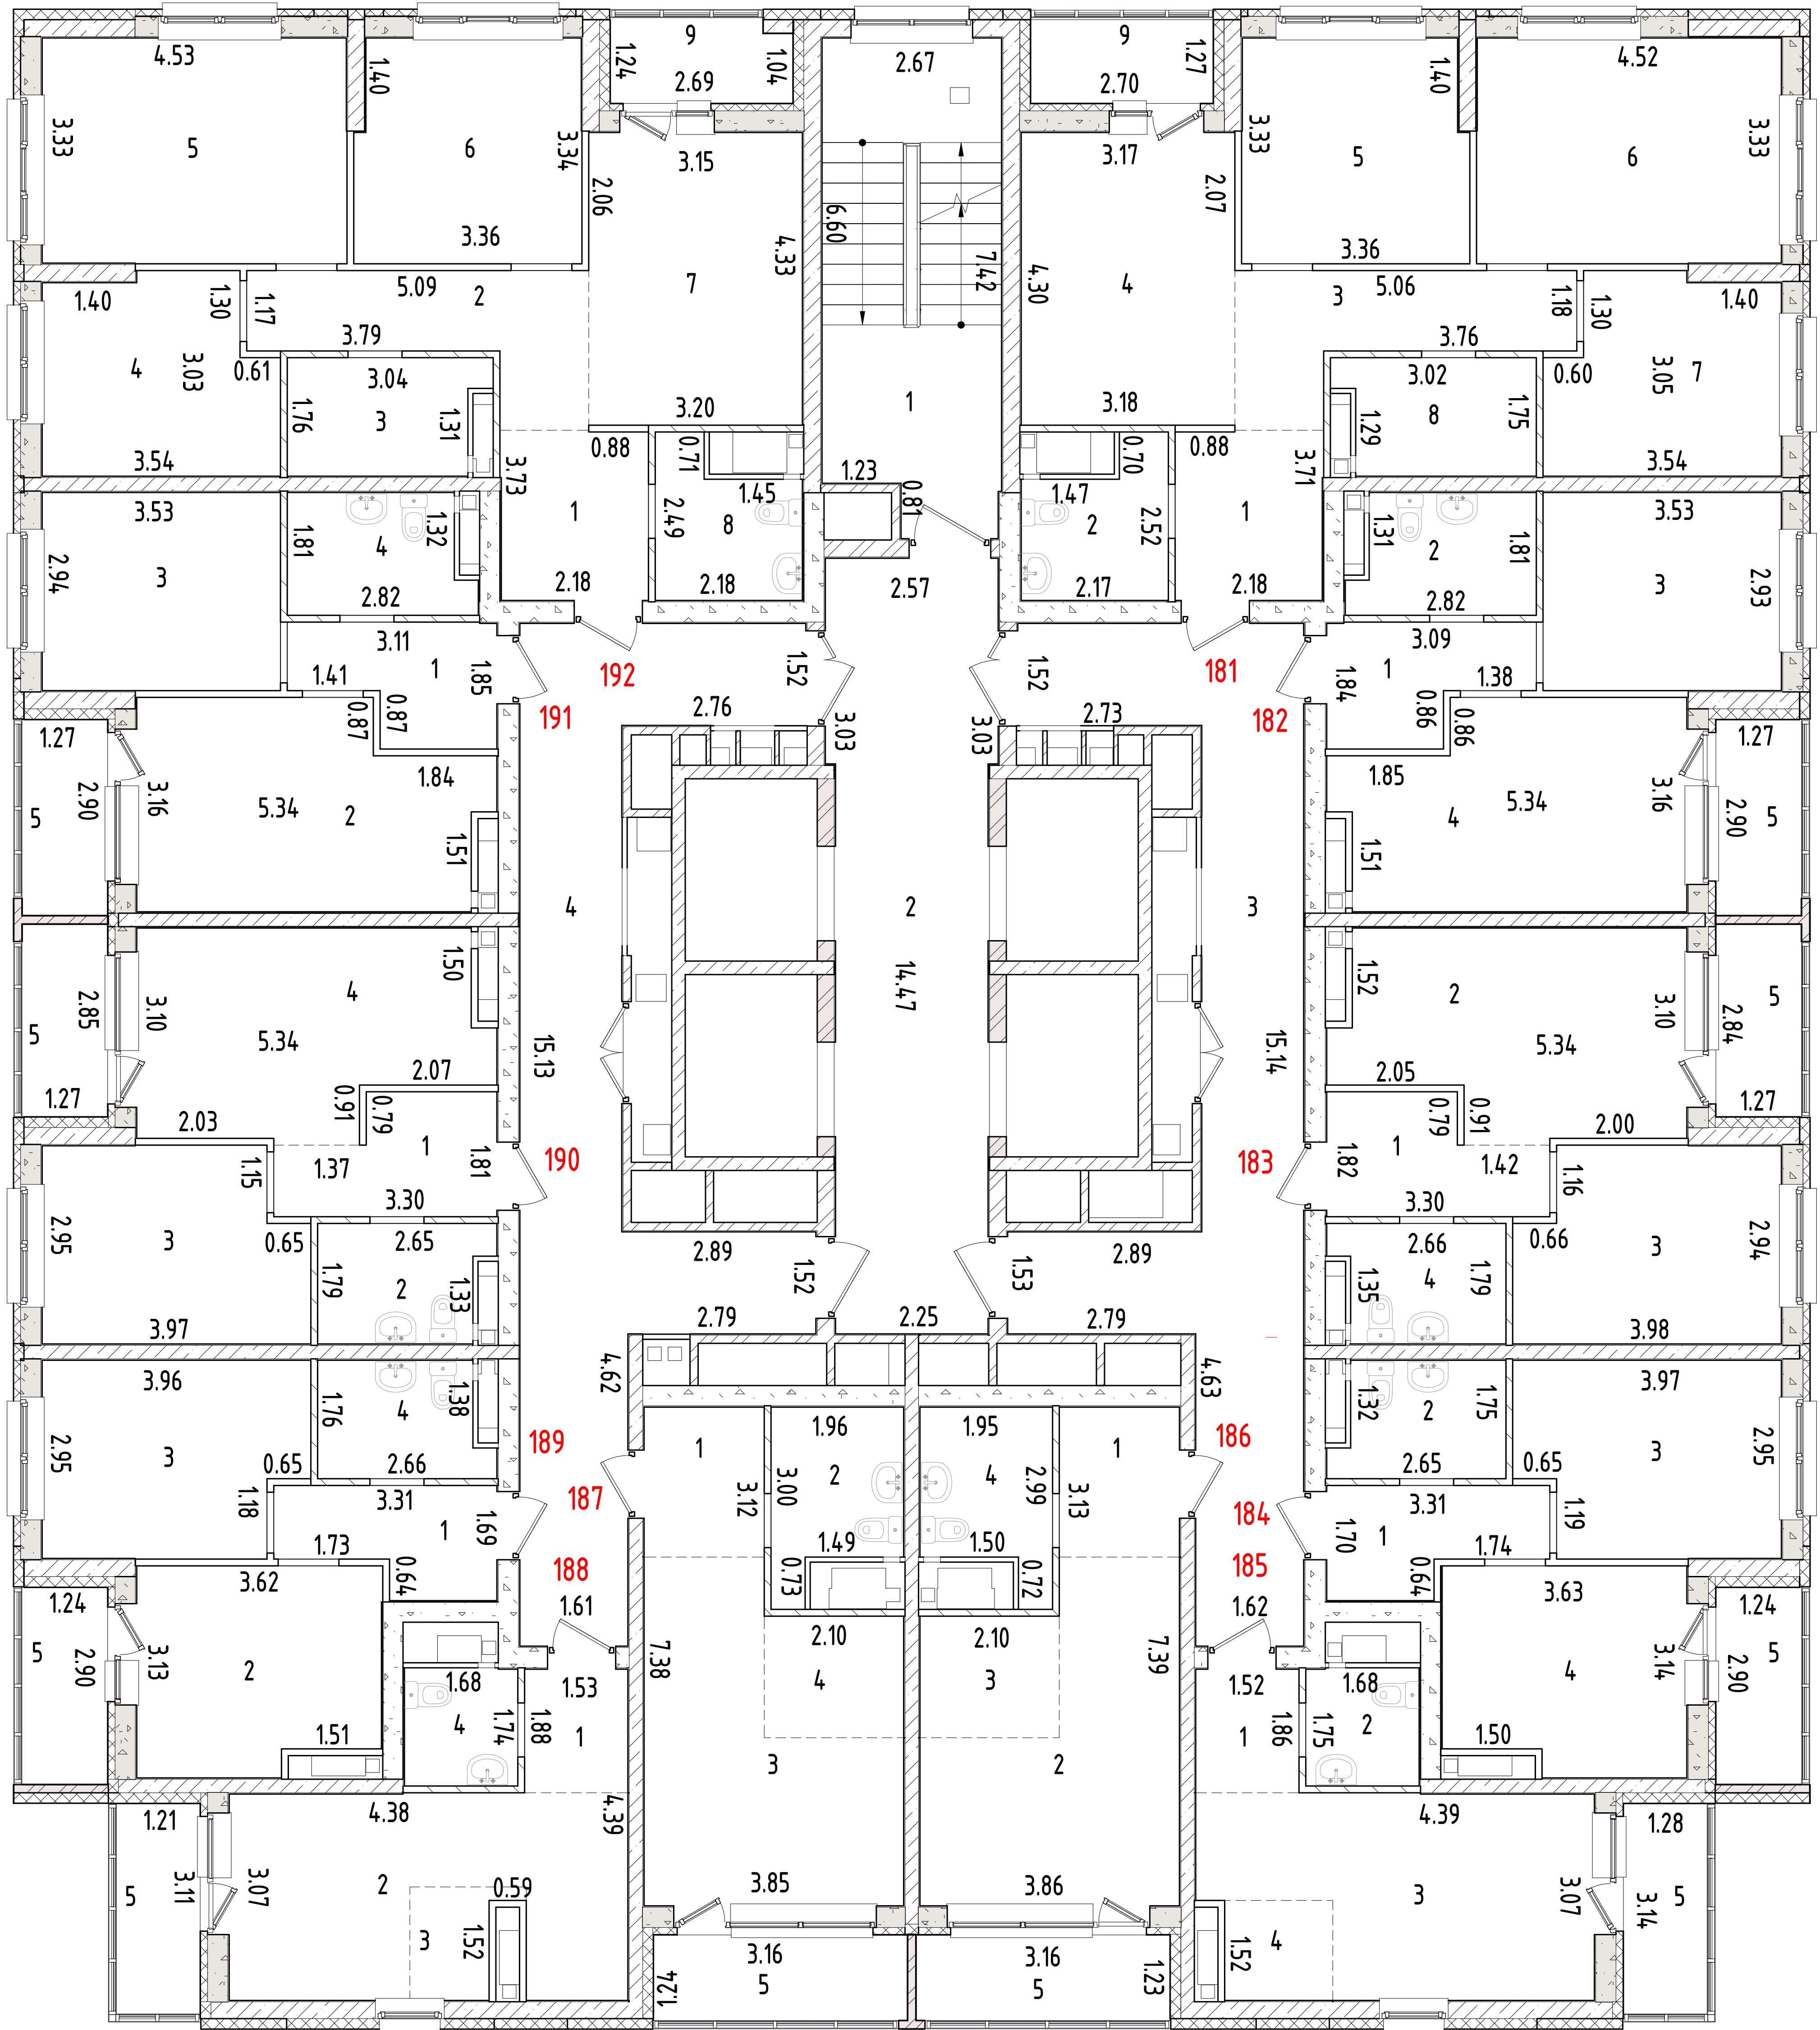


Лист №	План 17 этажа односекционного многоэтажного жилого дома со встроенно-пристроенными помещениями на 1 этаже (№3 по ПЗУ), расположенного по адресу: Свердловская область, городской округ город Екатеринбург, город Екатеринбург, улица Крауля, д.105/3			МАСШТАБ 1:200
ДАТА	ИСПОЛНИТЕЛИ	ФАМИЛИЯ, ИМЯ, ОТЧЕСТВО		ПОДПИСЬ
07.03.24 г.	ВЫПОЛНИЛ	ПОТАПОВ Л.П.		

План 18 этажа

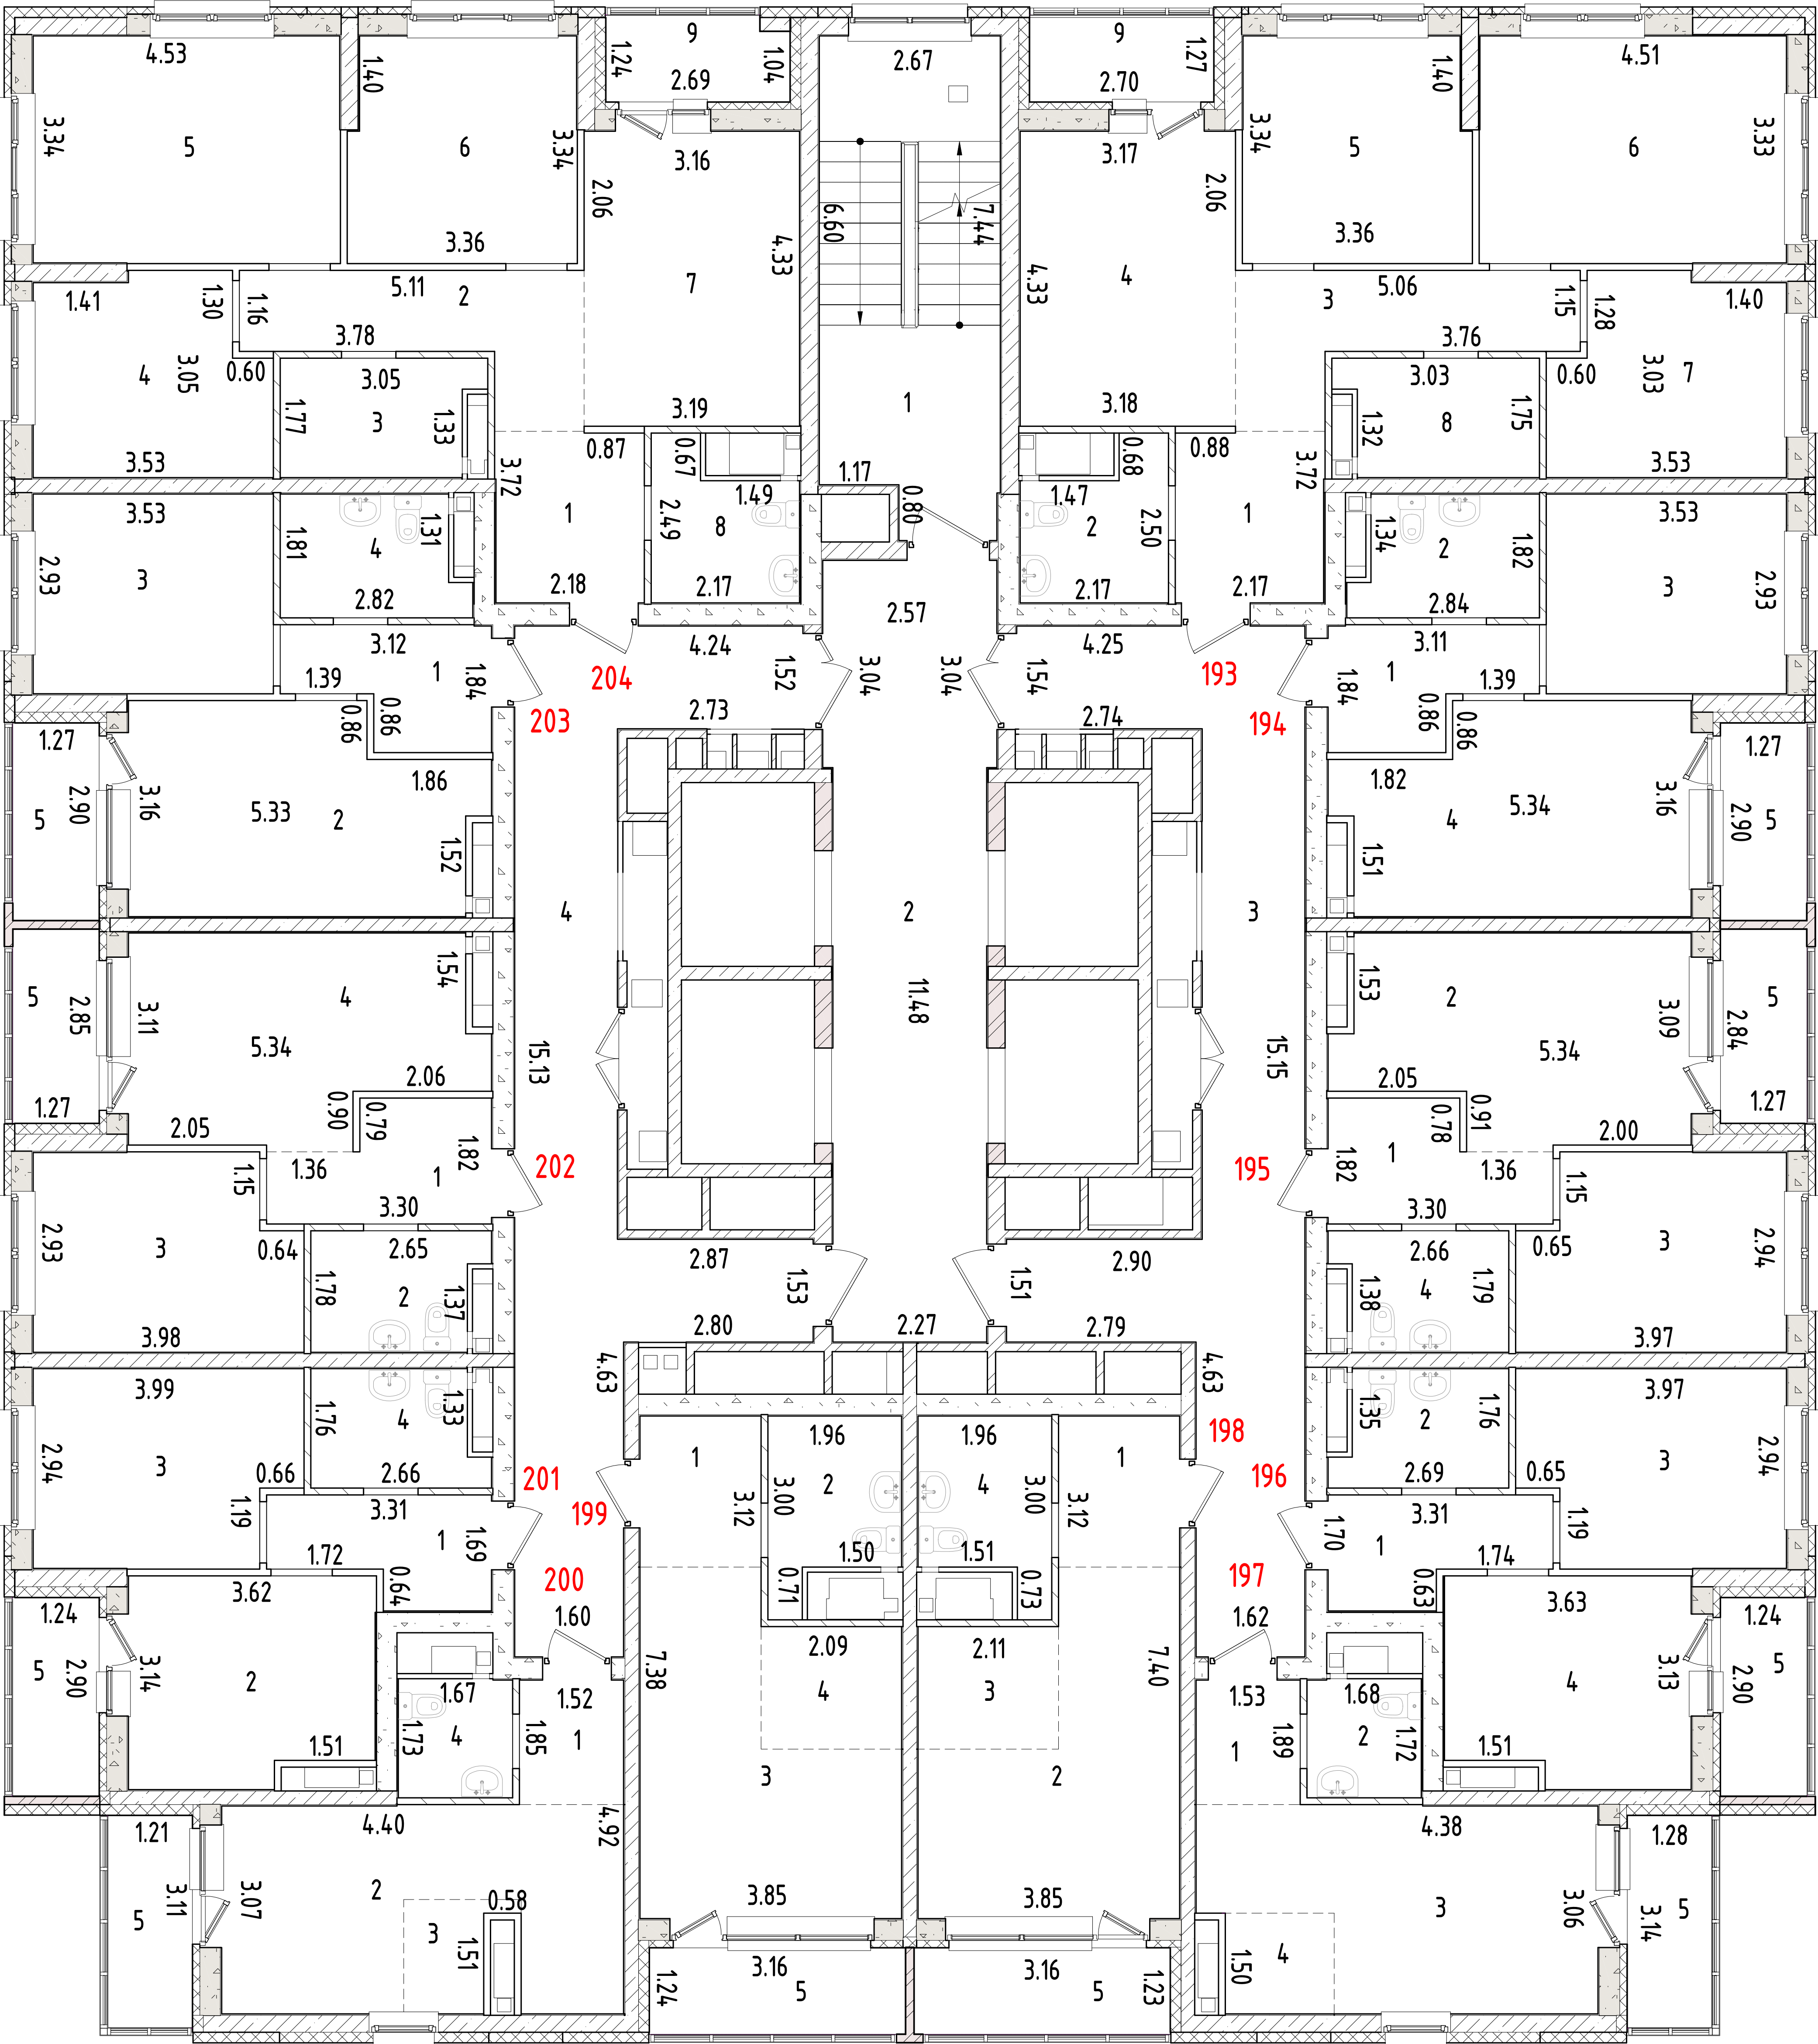


Лист №	План 18 этажа односекционного многоэтажного жилого дома со встроенно-пристроенными помещениями на 1 этаже (№3 по ПЗУ), расположенного по адресу: Свердловская область, городской округ город Екатеринбург, город Екатеринбург, улица Крауля, д.105/3		МАСШТАБ 1:200
ДАТА	ИСПОЛНИТЕЛИ	ФАМИЛИЯ, ИМЯ, ОТЧЕСТВО	ПОДПИСЬ
07.03.24 г.	ВЫПОЛНИЛ	ПОТАПОВ Л.П.	

План 19 этажа

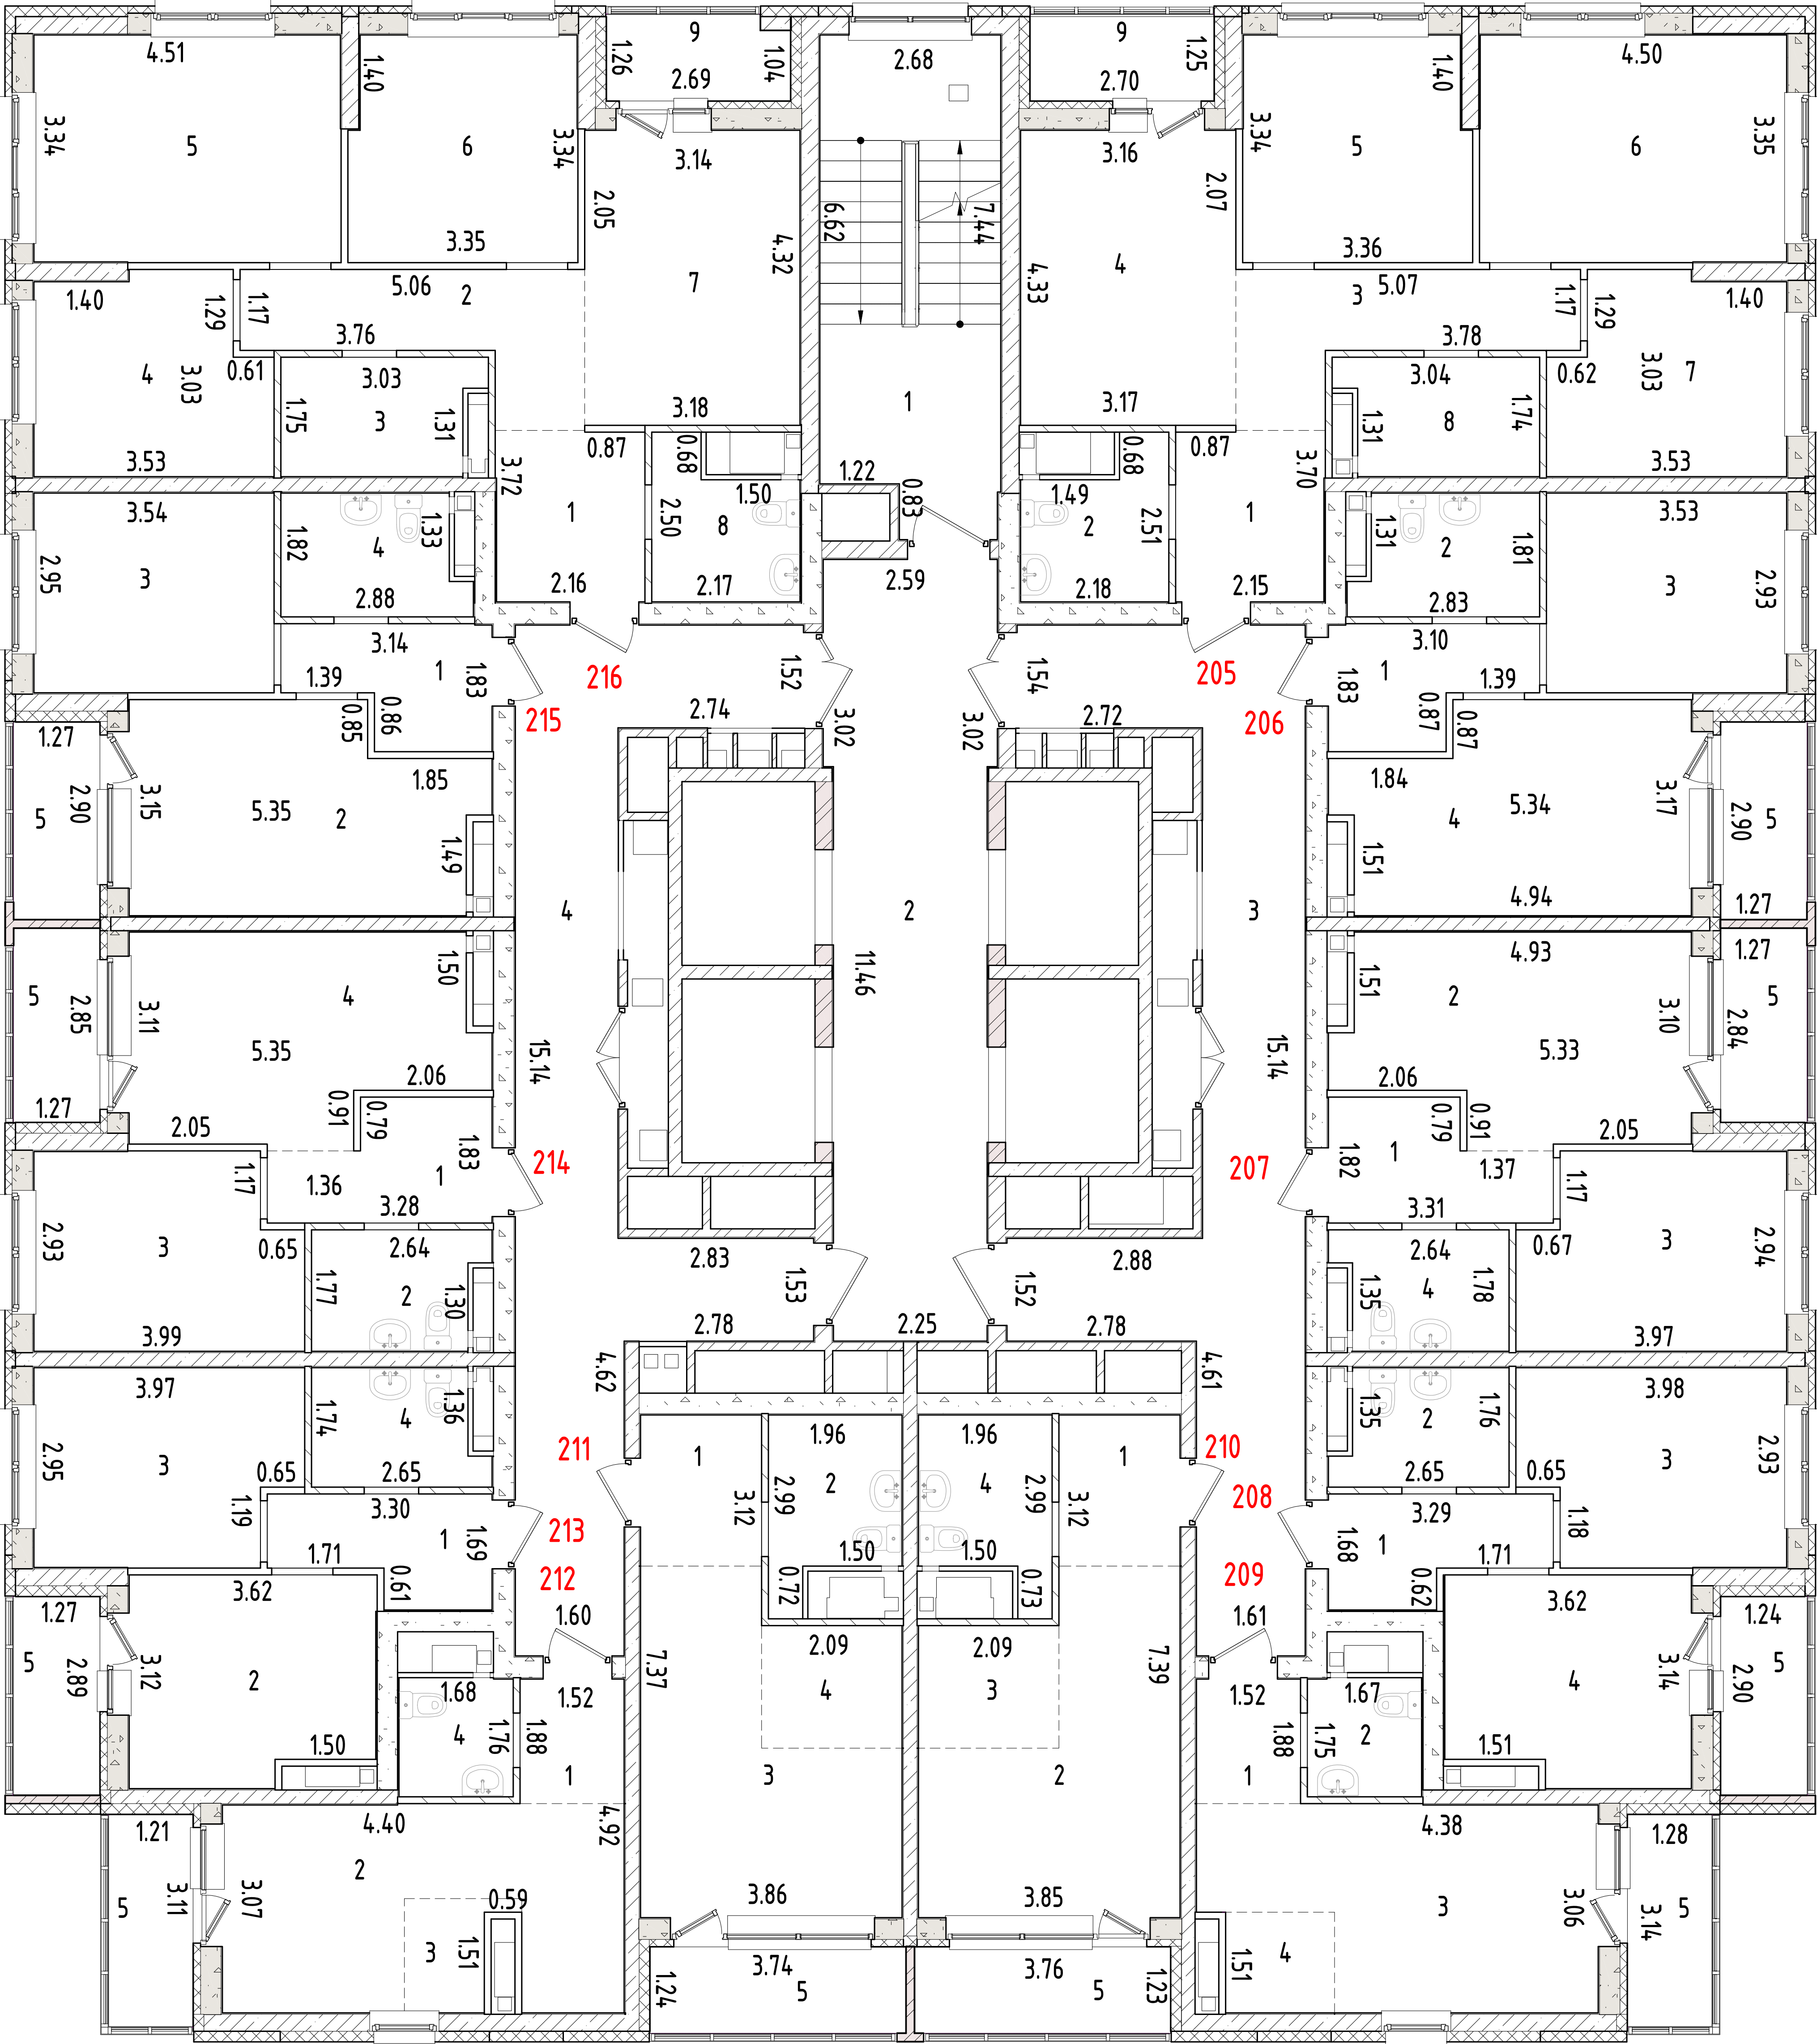


Лист №	План 19 этажа односекционного многоэтажного жилого дома со встроенно-пристроенными помещениями на 1 этаже (№3 по ПЗУ), расположенного по адресу: Свердловская область, городской округ город Екатеринбург, город Екатеринбург, улица Крауля, д.105/3		МАСШТАБ 1:200
ДАТА	ИСПОЛНИТЕЛИ	ФАМИЛИЯ, ИМЯ, ОТЧЕСТВО	ПОДПИСЬ
07.03.24 г.	ВЫПОЛНИЛ	ПОТАПОВ Л.П.	

План 20 этажа

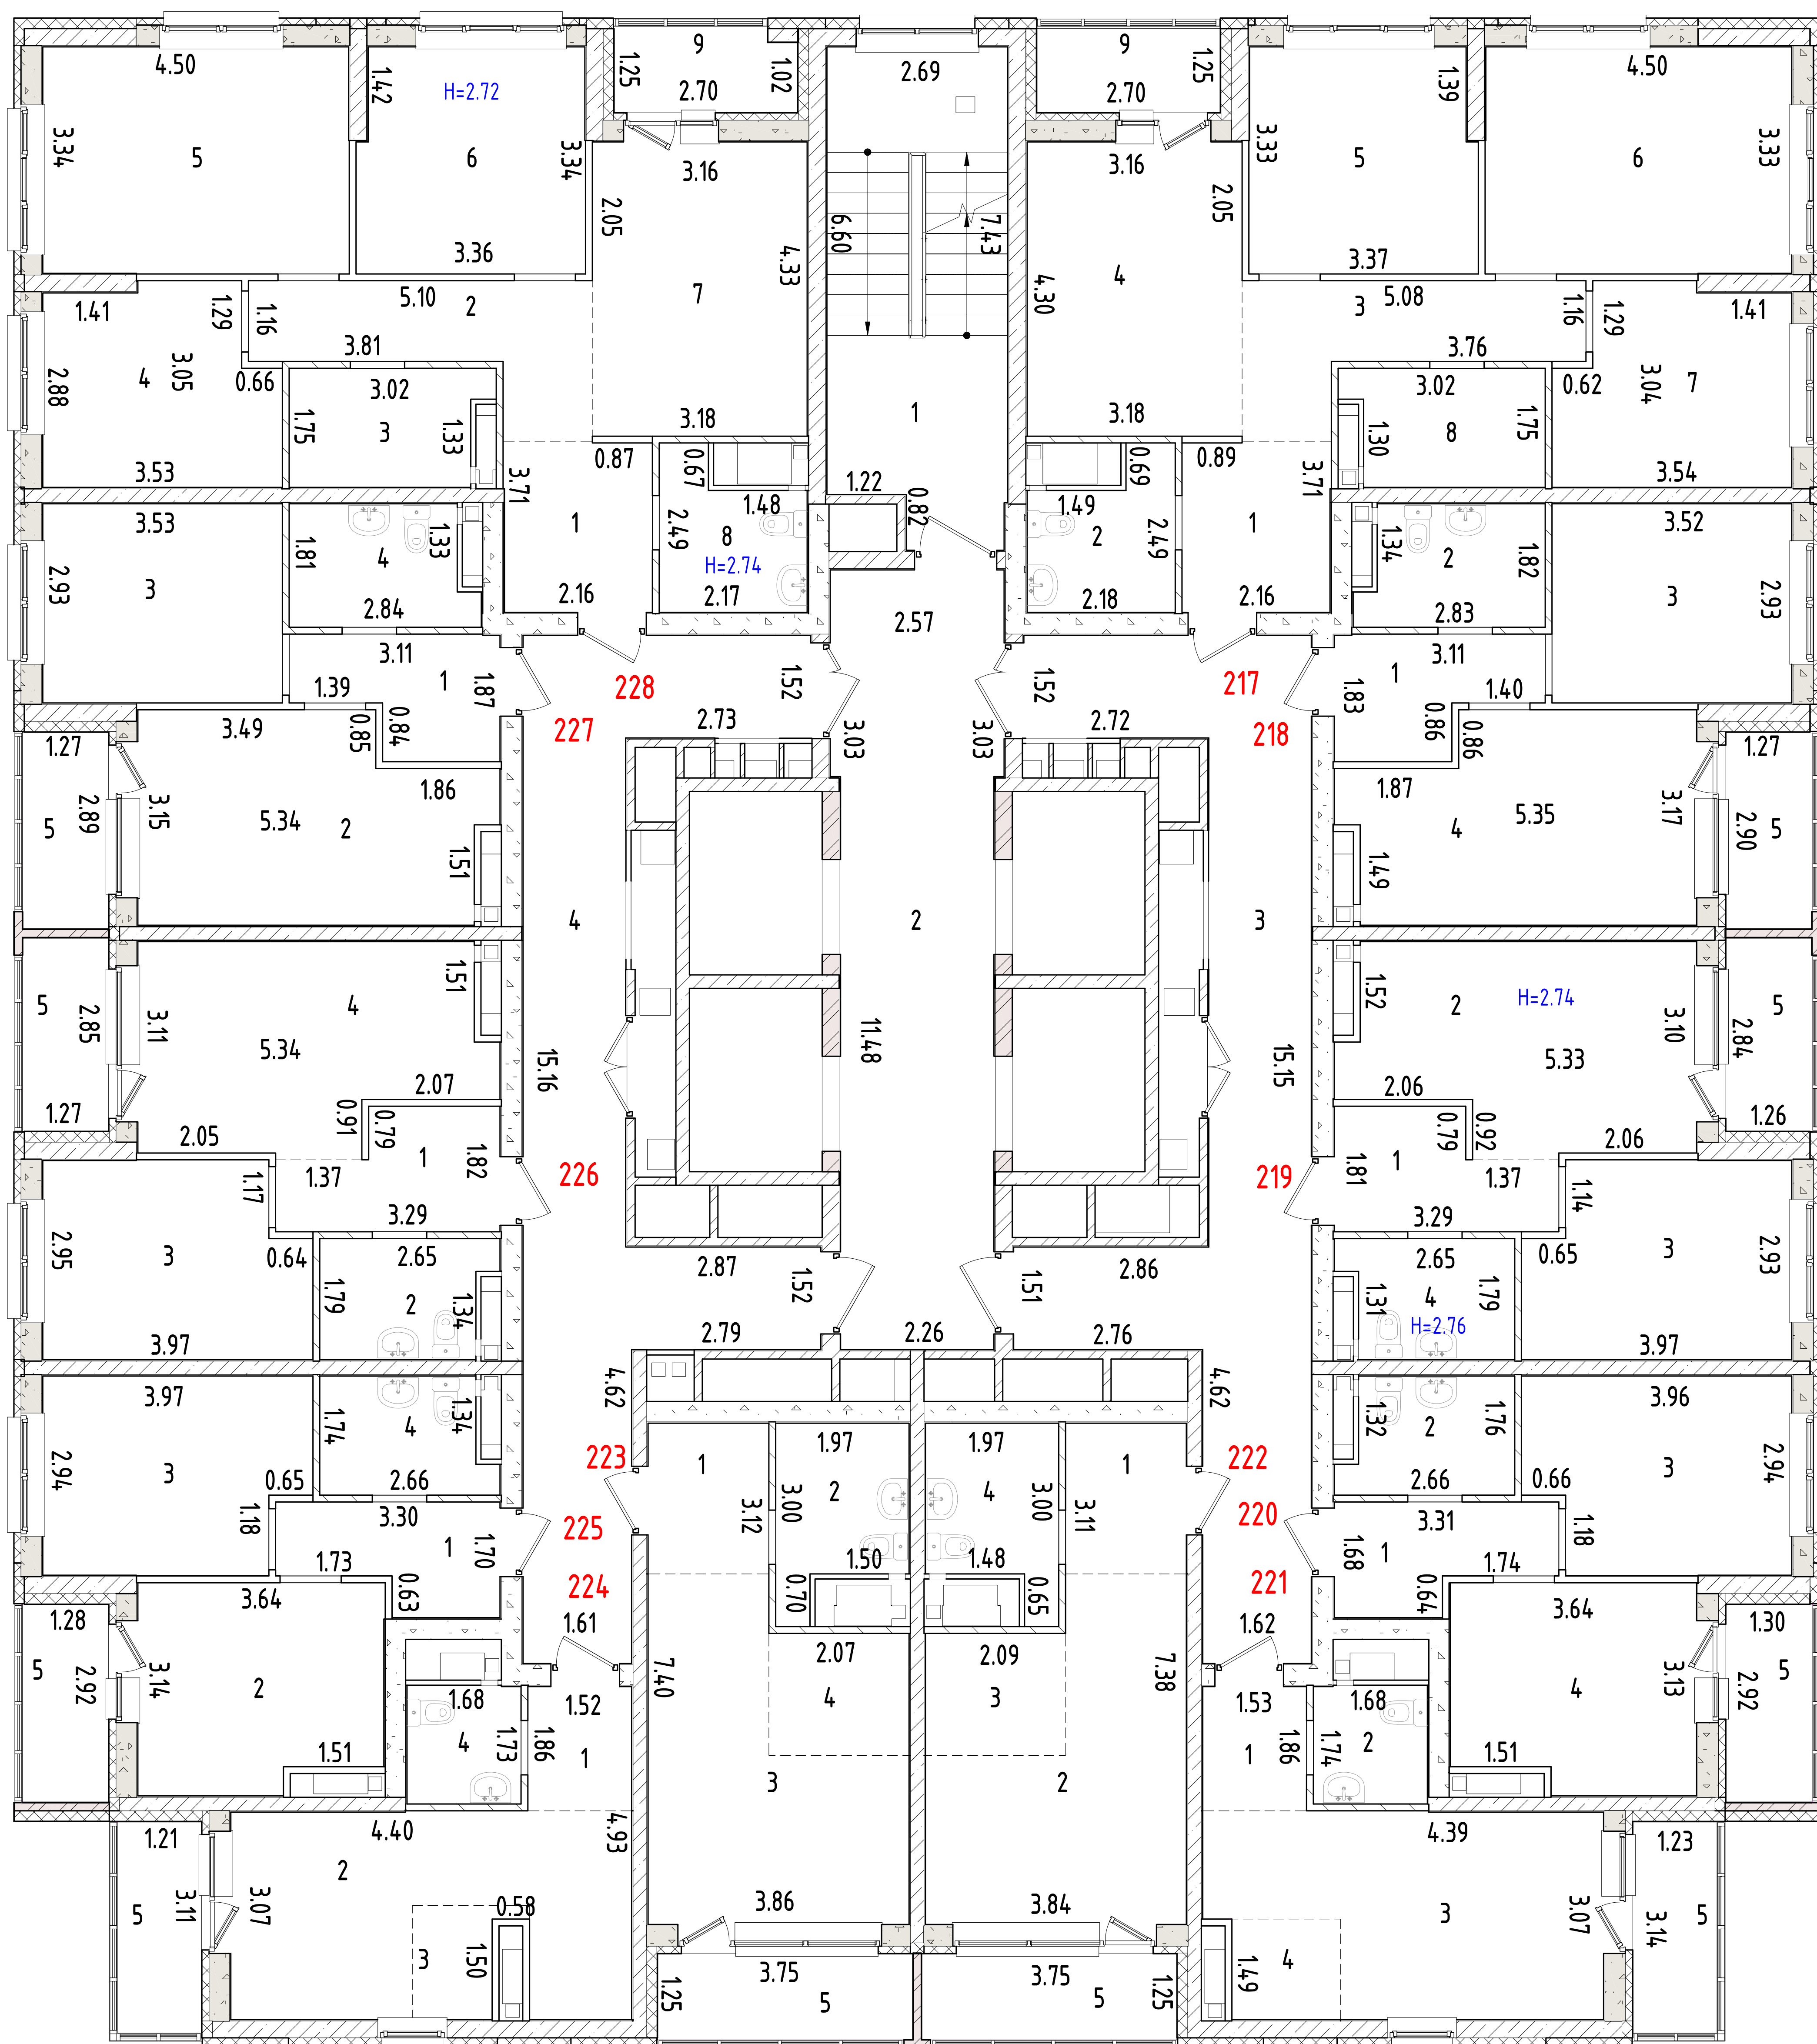


Лист №	План 20 этажа односекционного многоквартирного жилого дома со встроенно-пристроенными помещениями на 1 этаже (№3 по ПЗУ), расположенного по адресу: Свердловская область, городской округ город Екатеринбург, город Екатеринбург, улица Крауля, д.105/3		МАСШТАБ 1:200
ДАТА	ИСПОЛНИТЕЛИ	ФАМИЛИЯ, ИМЯ, ОТЧЕСТВО	ПОДПИСЬ
07.03.24 г.	ВЫПОЛНИЛ	ПОТАПОВ Л.П.	

План 21 этажа

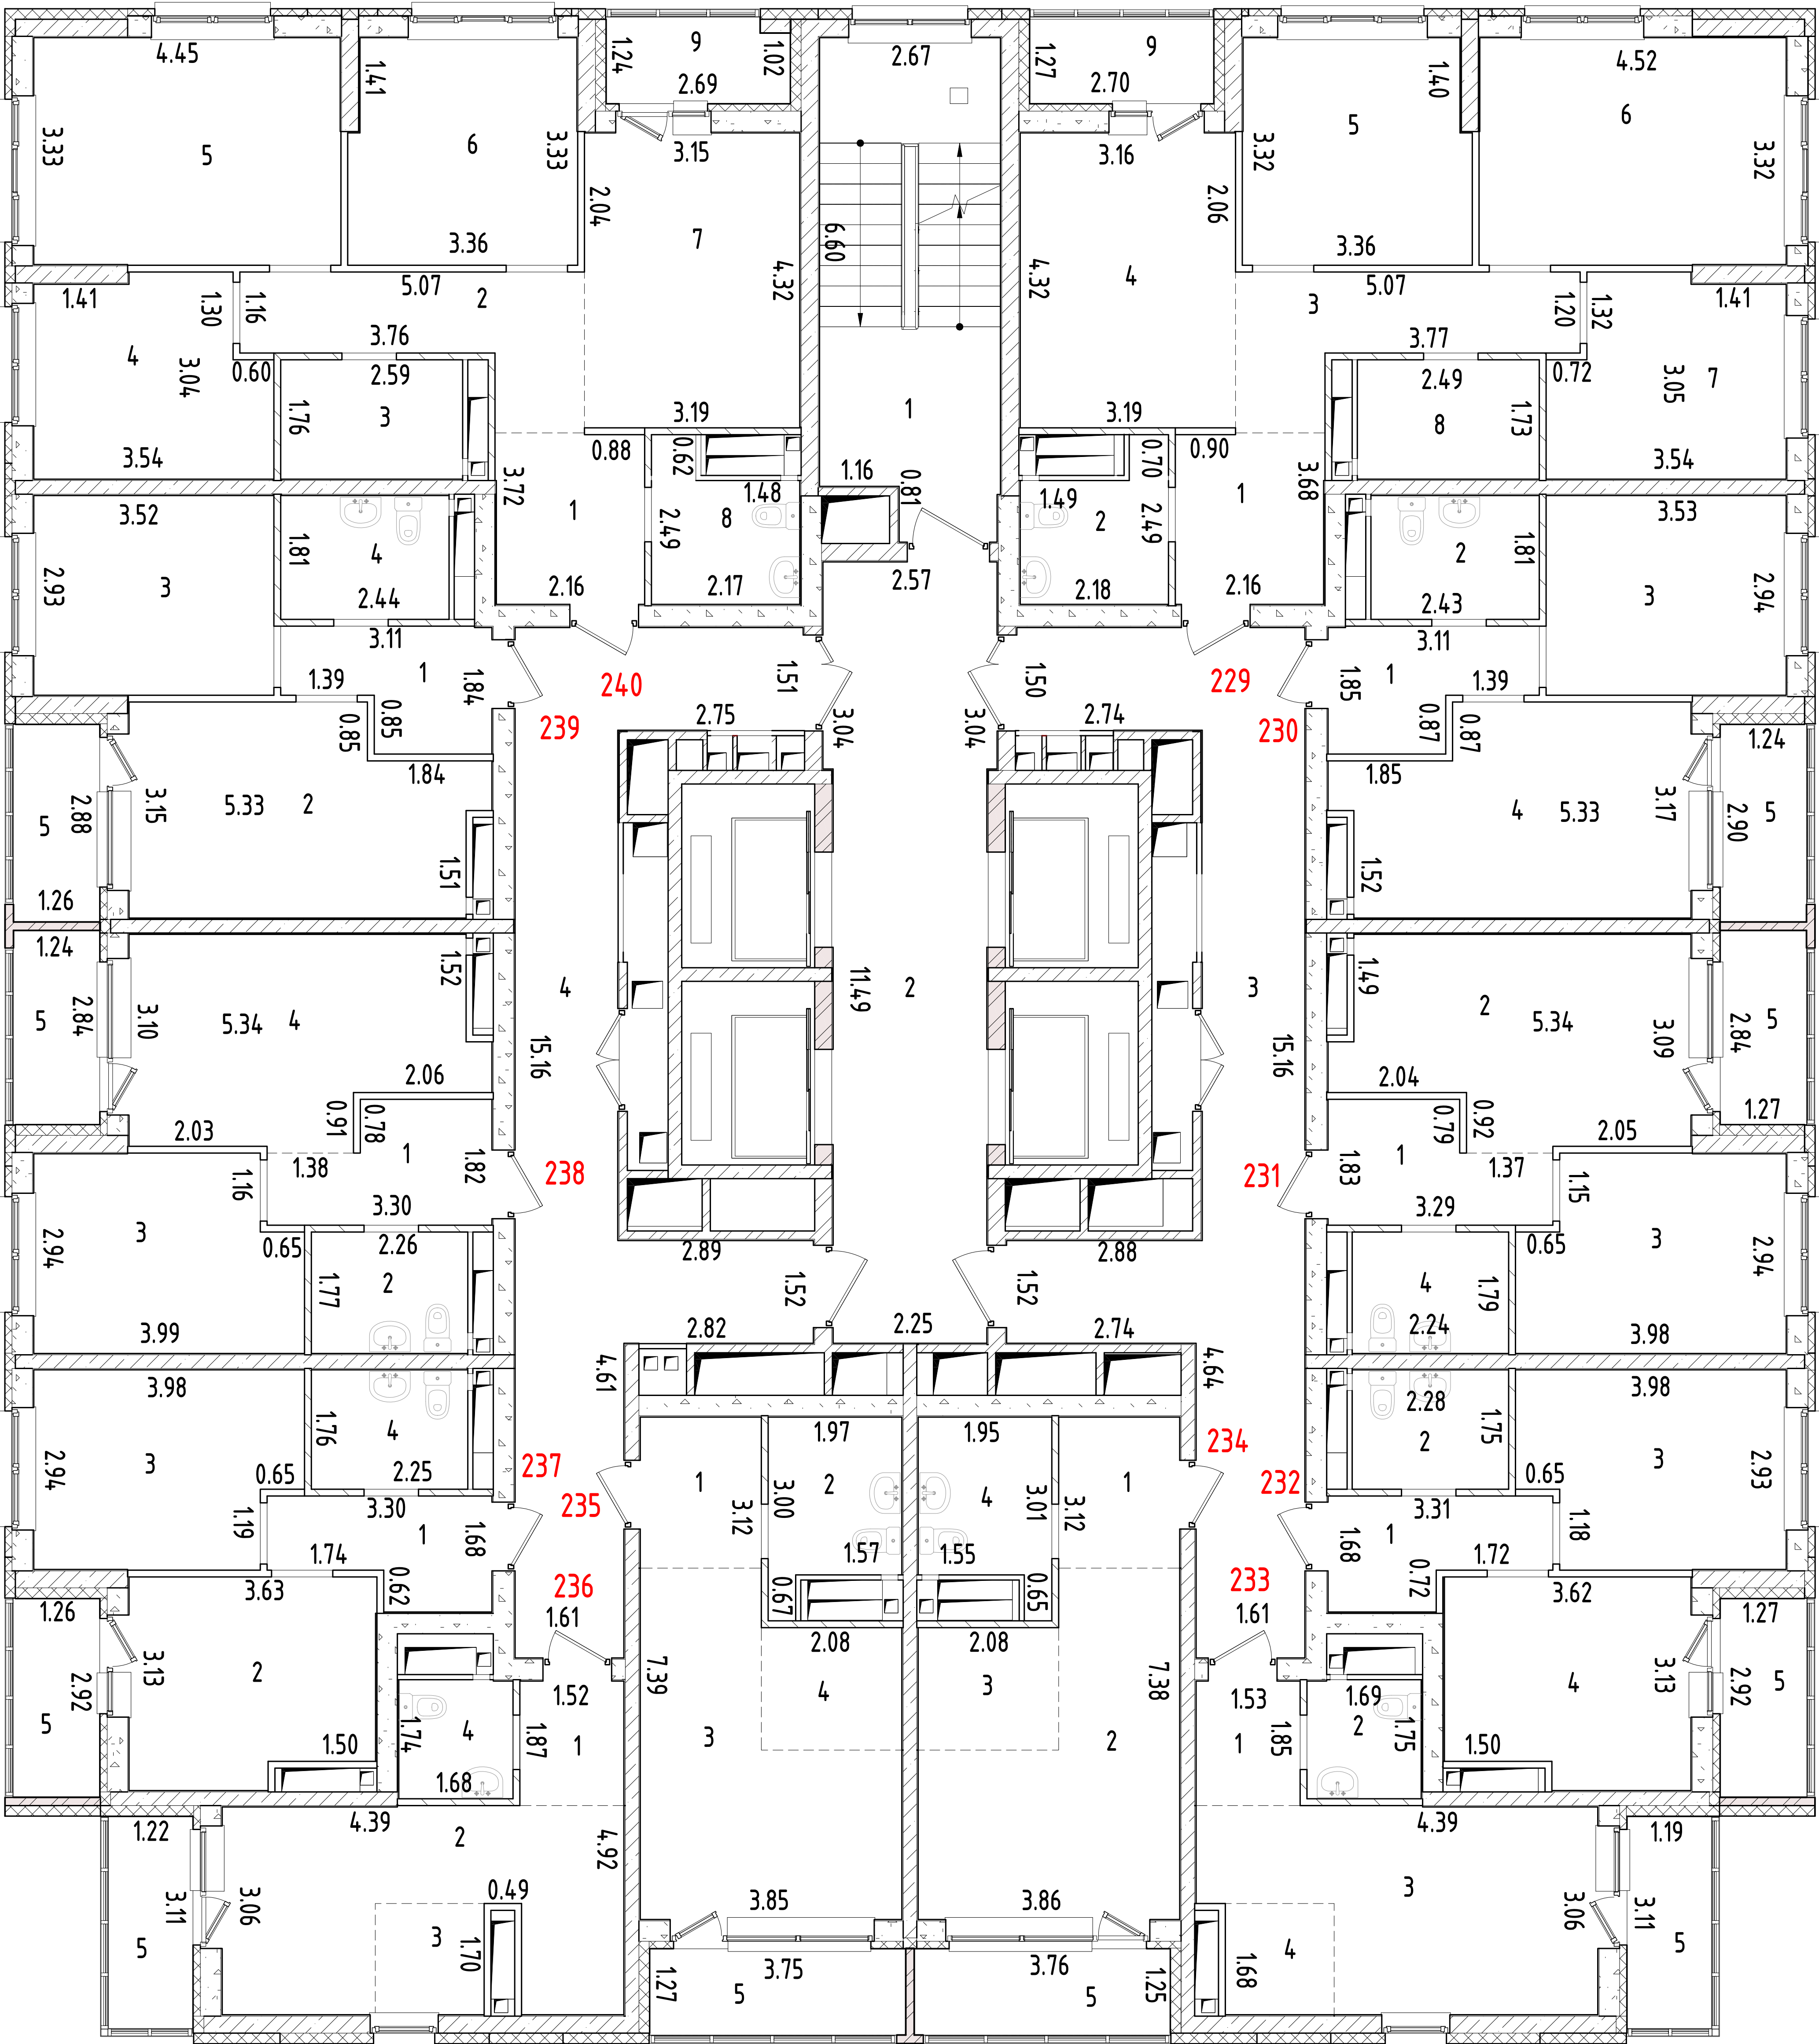


Лист №	План 21 этажа односекционного многоэтажного жилого дома со встроенно-пристроенными помещениями на 1 этаже (№3 по ПЗУ), расположенного по адресу: Свердловская область, городской округ город Екатеринбург, город Екатеринбург, улица Крауля, д. 105/3			МАСШТАБ 1:200
ДАТА	ИСПОЛНИТЕЛИ		ФАМИЛИЯ, ИМЯ, ОТЧЕСТВО	ПОДПИСЬ
07.03.24 г.	ВЫПОЛНИЛ		ПОТАПОВ Л.П.	

План 22 этажа

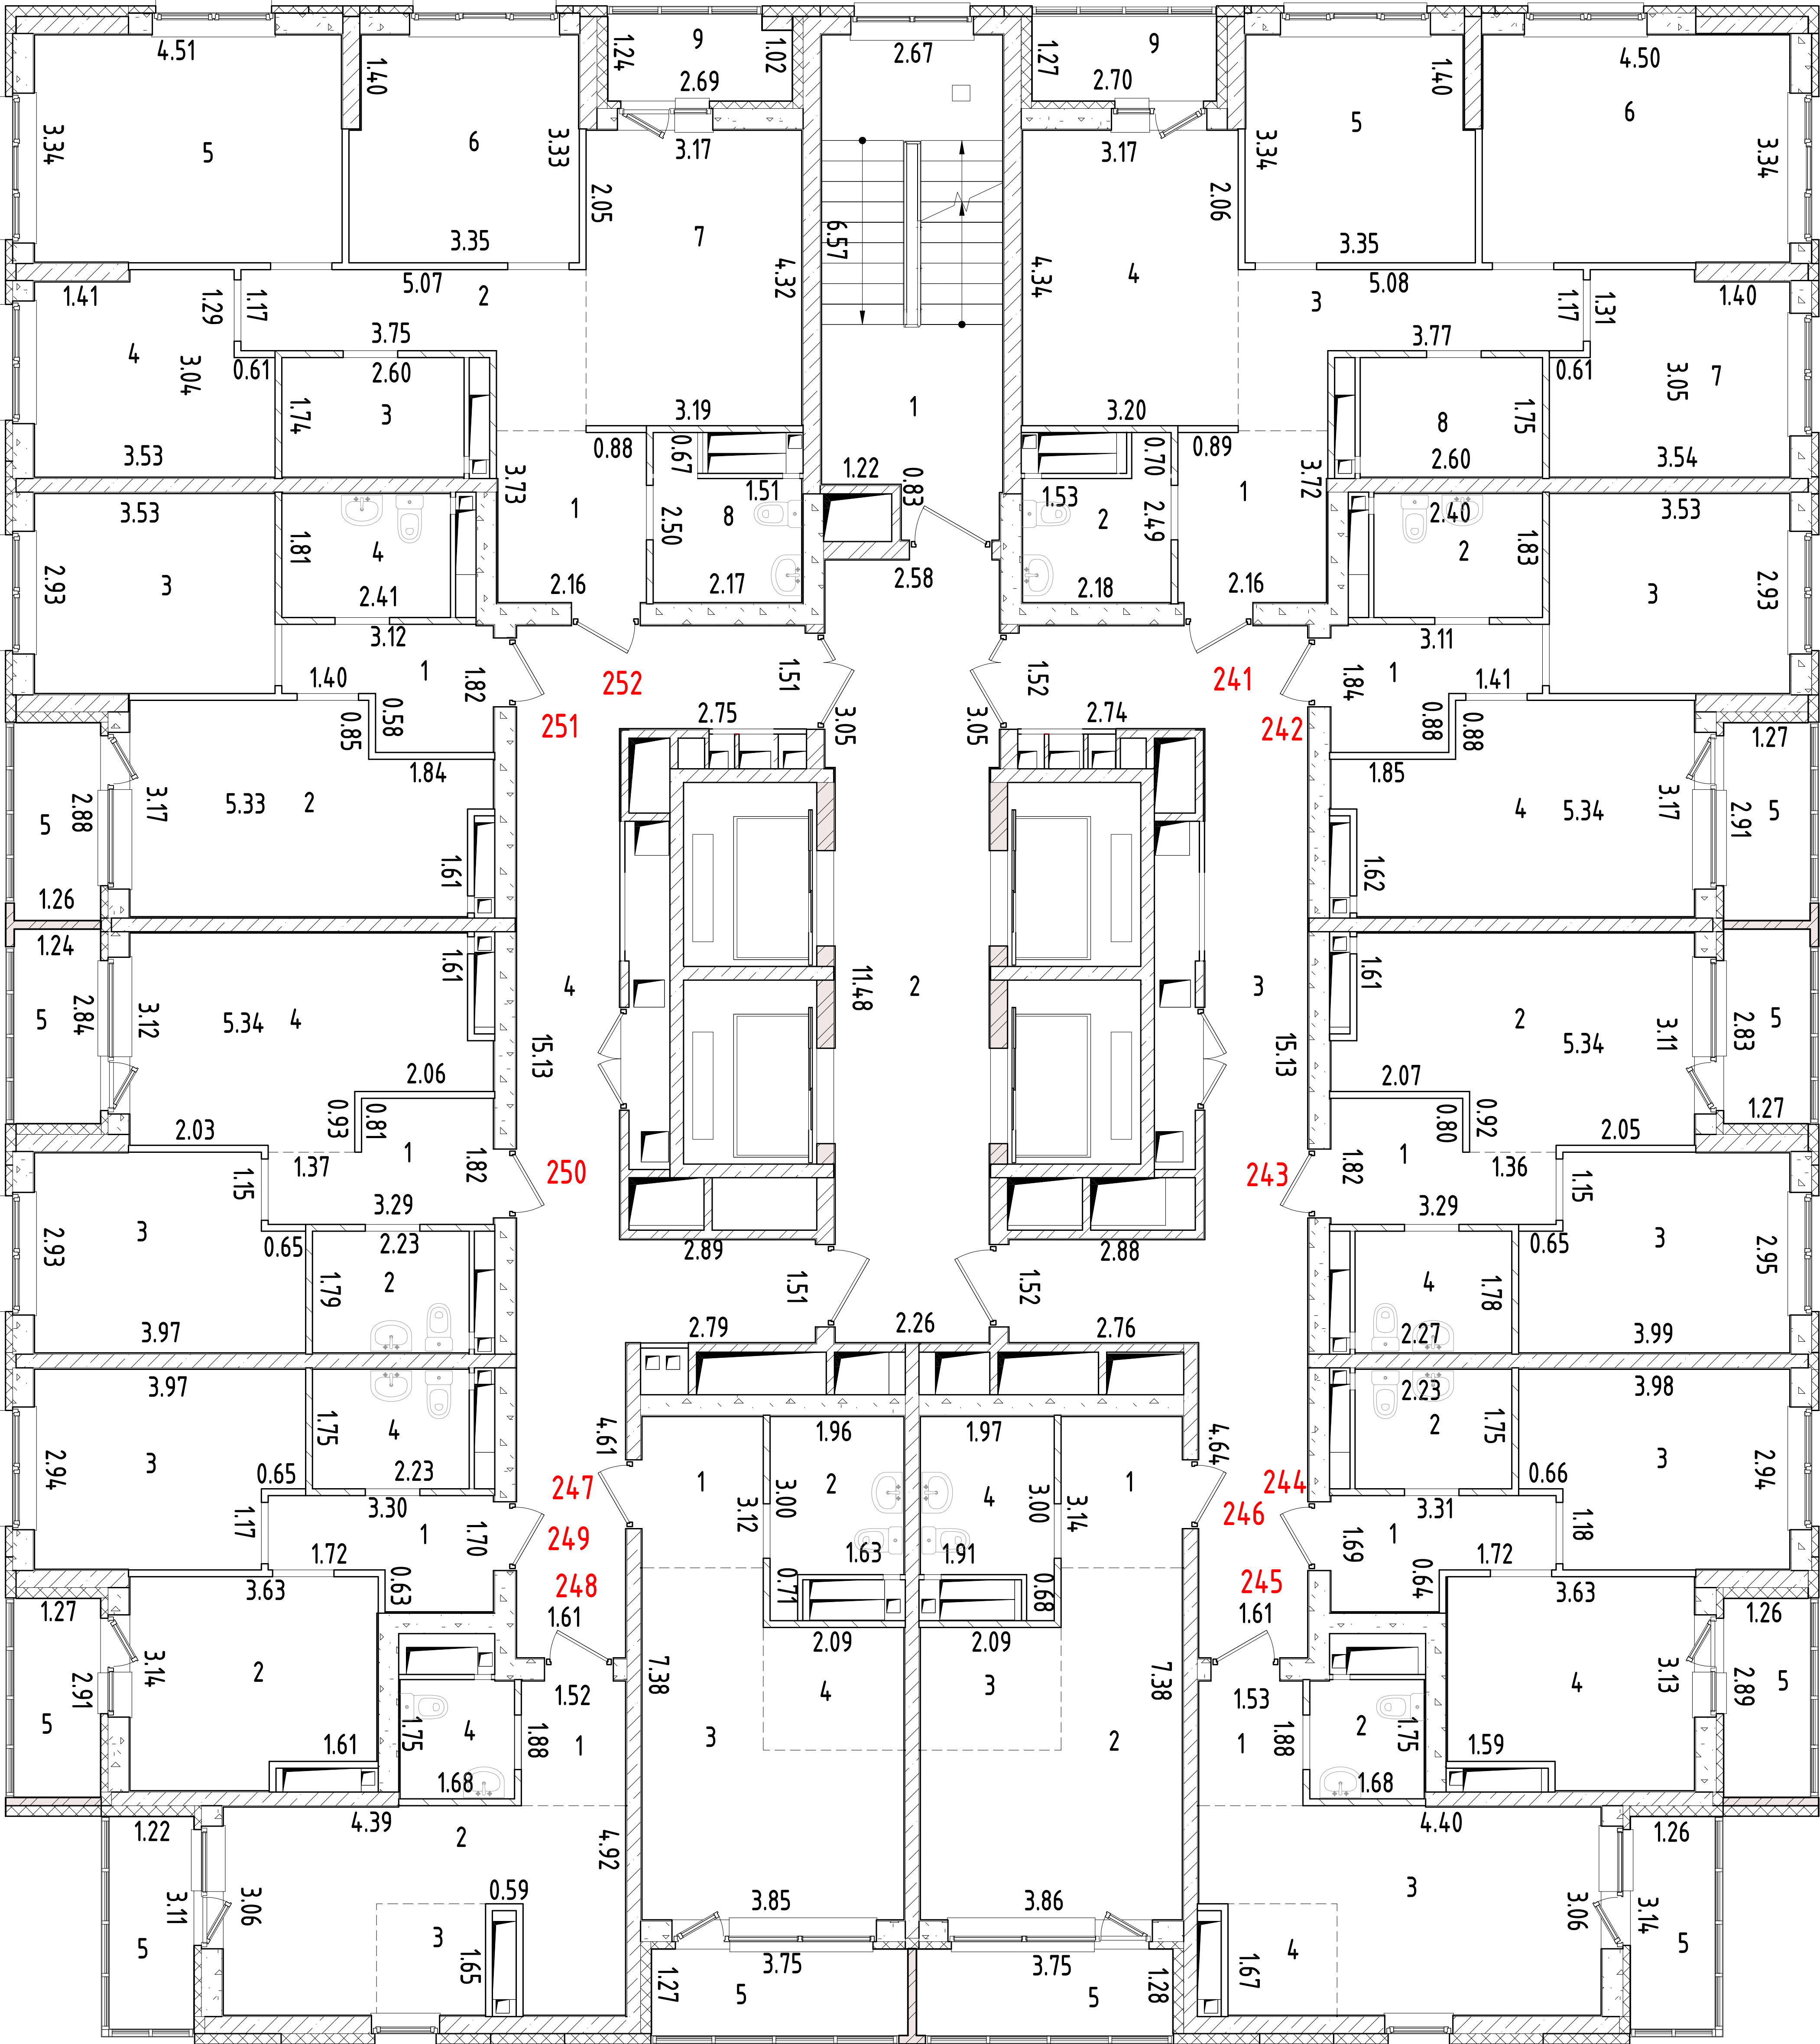


Лист №	План 22 этажа односекционного многоэтажного жилого дома со встроенно-пристроенными помещениями на 1 этаже (№3 по ПЗУ), расположенного по адресу: Свердловская область, городской округ город Екатеринбург, город Екатеринбург, улица Крауля, д.105/3		МАСШТАБ 1:200
ДАТА	ИСПОЛНИТЕЛИ	ФАМИЛИЯ, ИМЯ, ОТЧЕСТВО	ПОДПИСЬ
07.03.24 г.	ВЫПОЛНИЛ	ПОТАПОВ Л.П.	

План 23 этажа

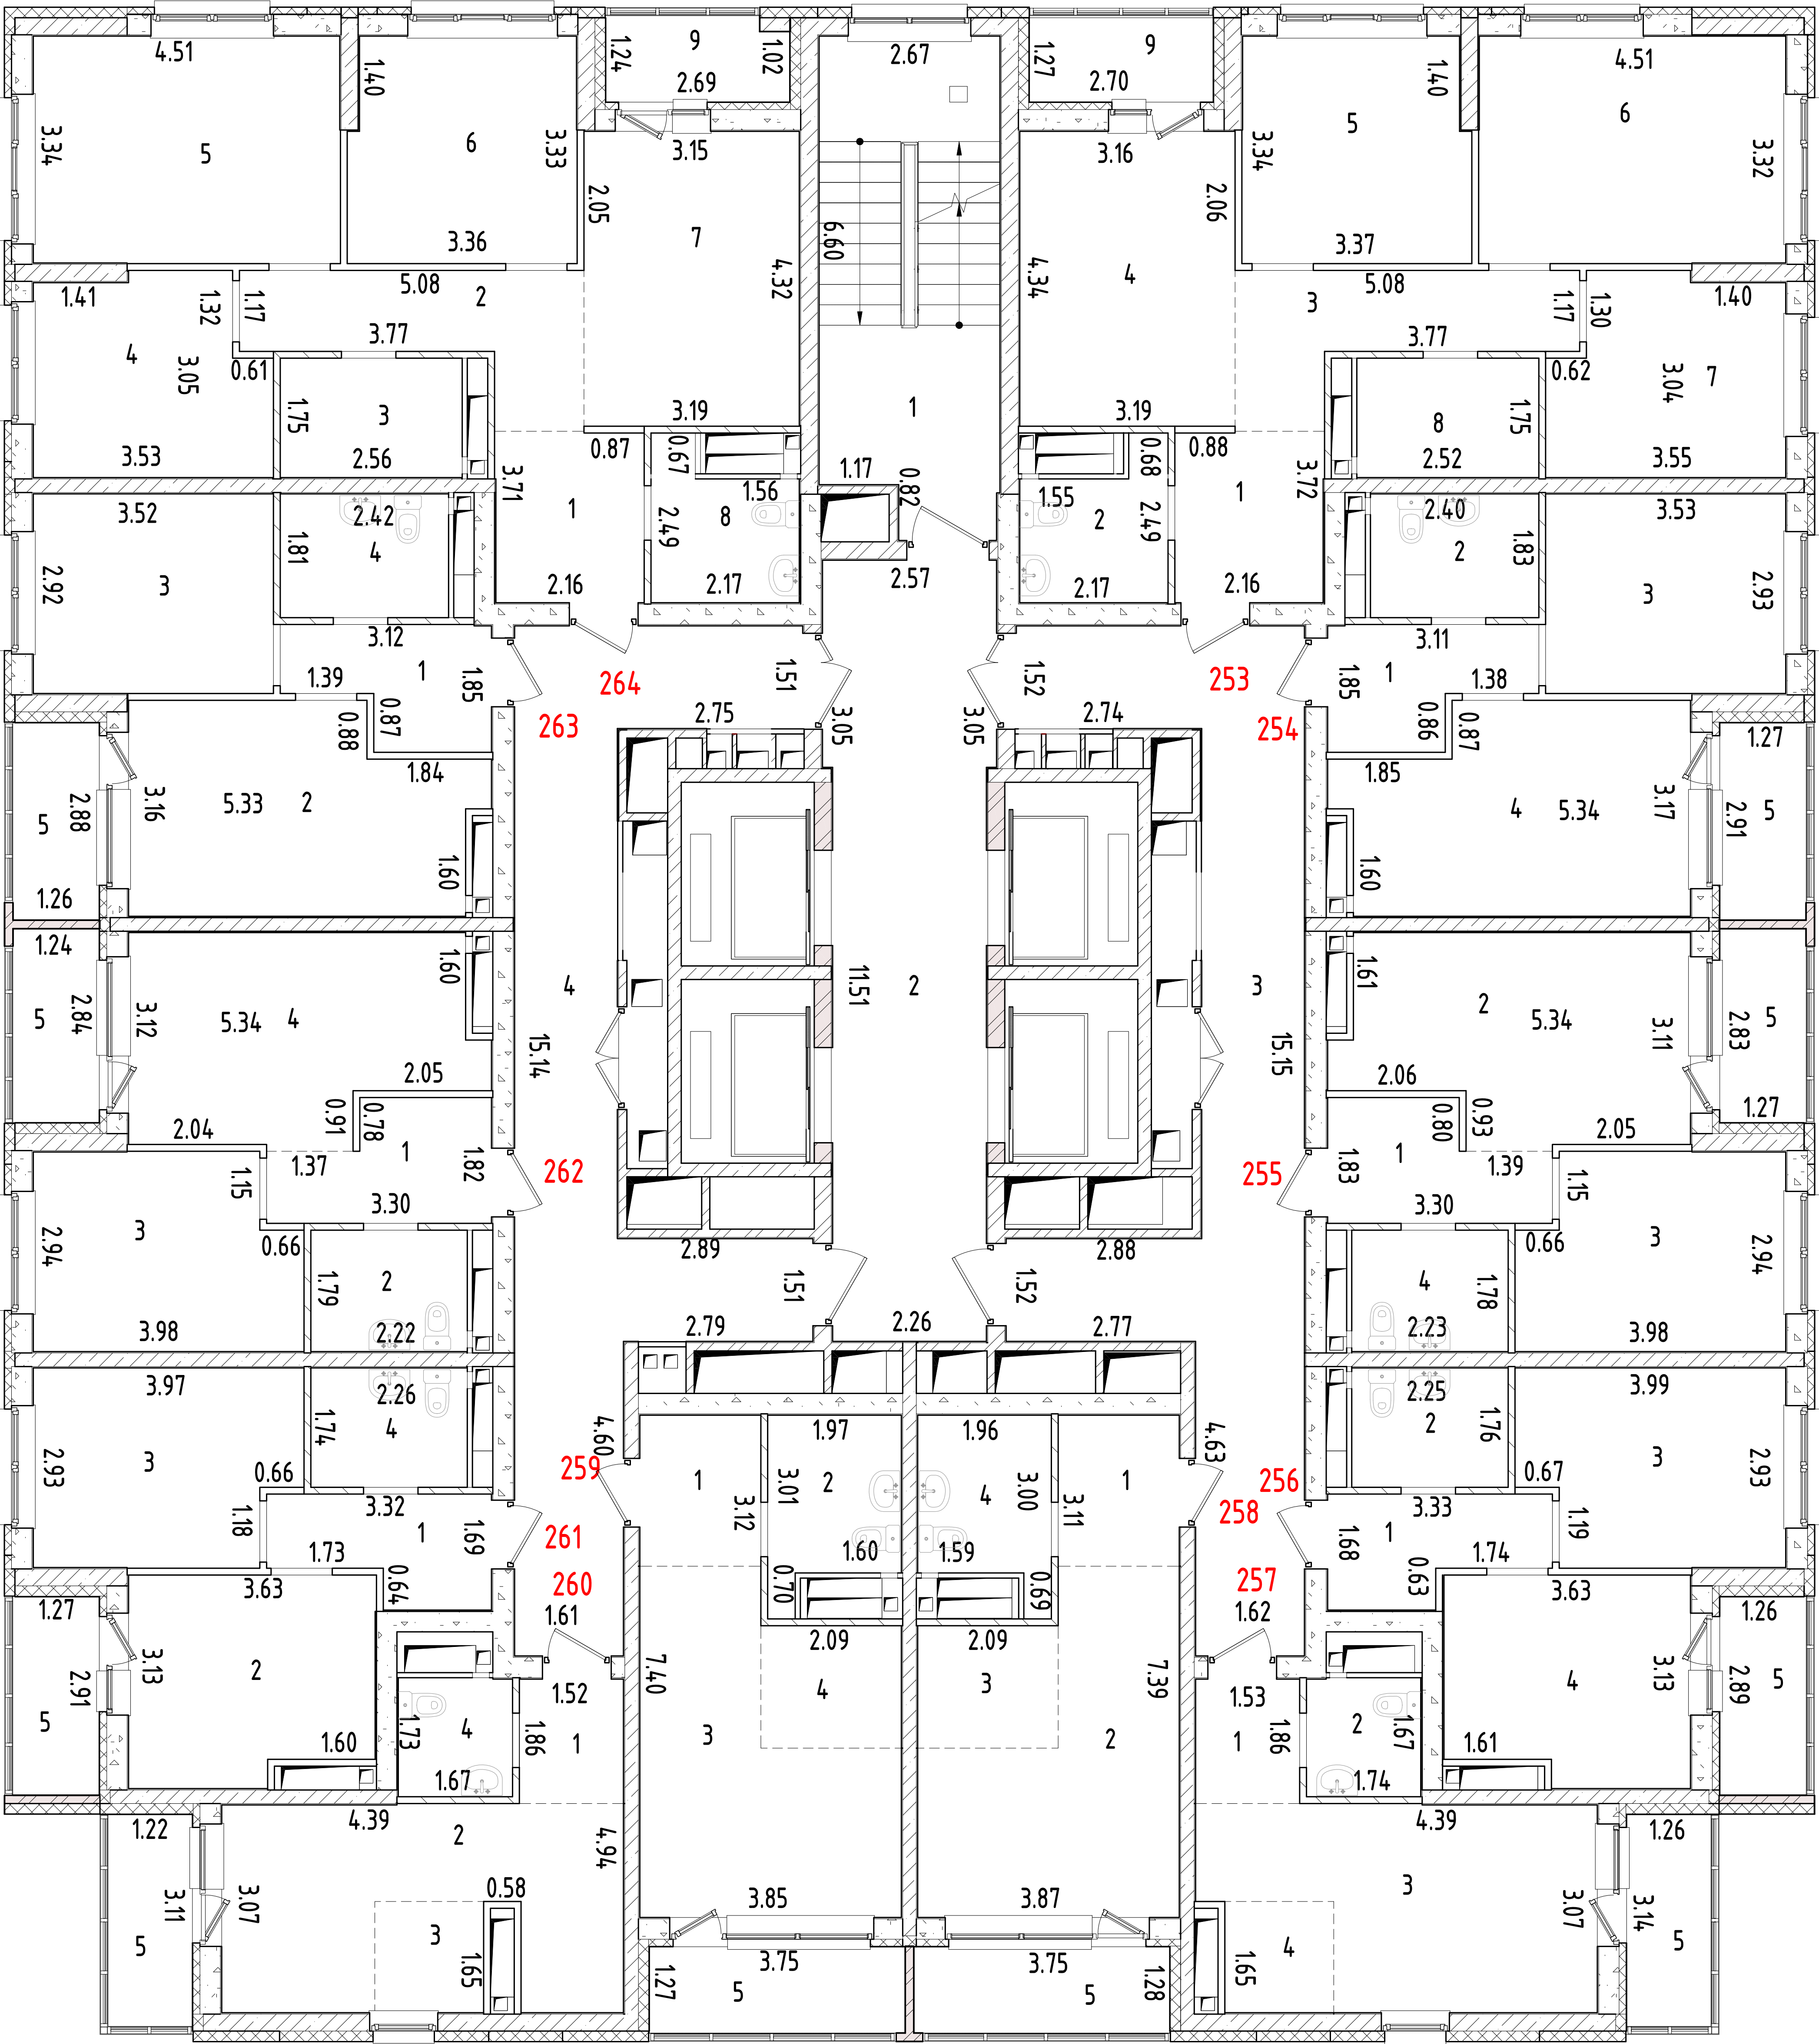


Лист №	План 23 этажа односекционного многоэтажного жилого дома со встроенно-пристроенными помещениями на 1 этаже (№3 по ПЗУ), расположенного по адресу: Свердловская область, городской округ город Екатеринбург, город Екатеринбург, улица Крауля, д. 105/3		МАСШТАБ 1:200
ДАТА	ИСПОЛНИТЕЛИ	ФАМИЛИЯ, ИМЯ, ОТЧЕСТВО	ПОДПИСЬ
07.03.24 г.	ВЫПОЛНИЛ	ПОТАПОВ Л.П.	

План 24 этажа

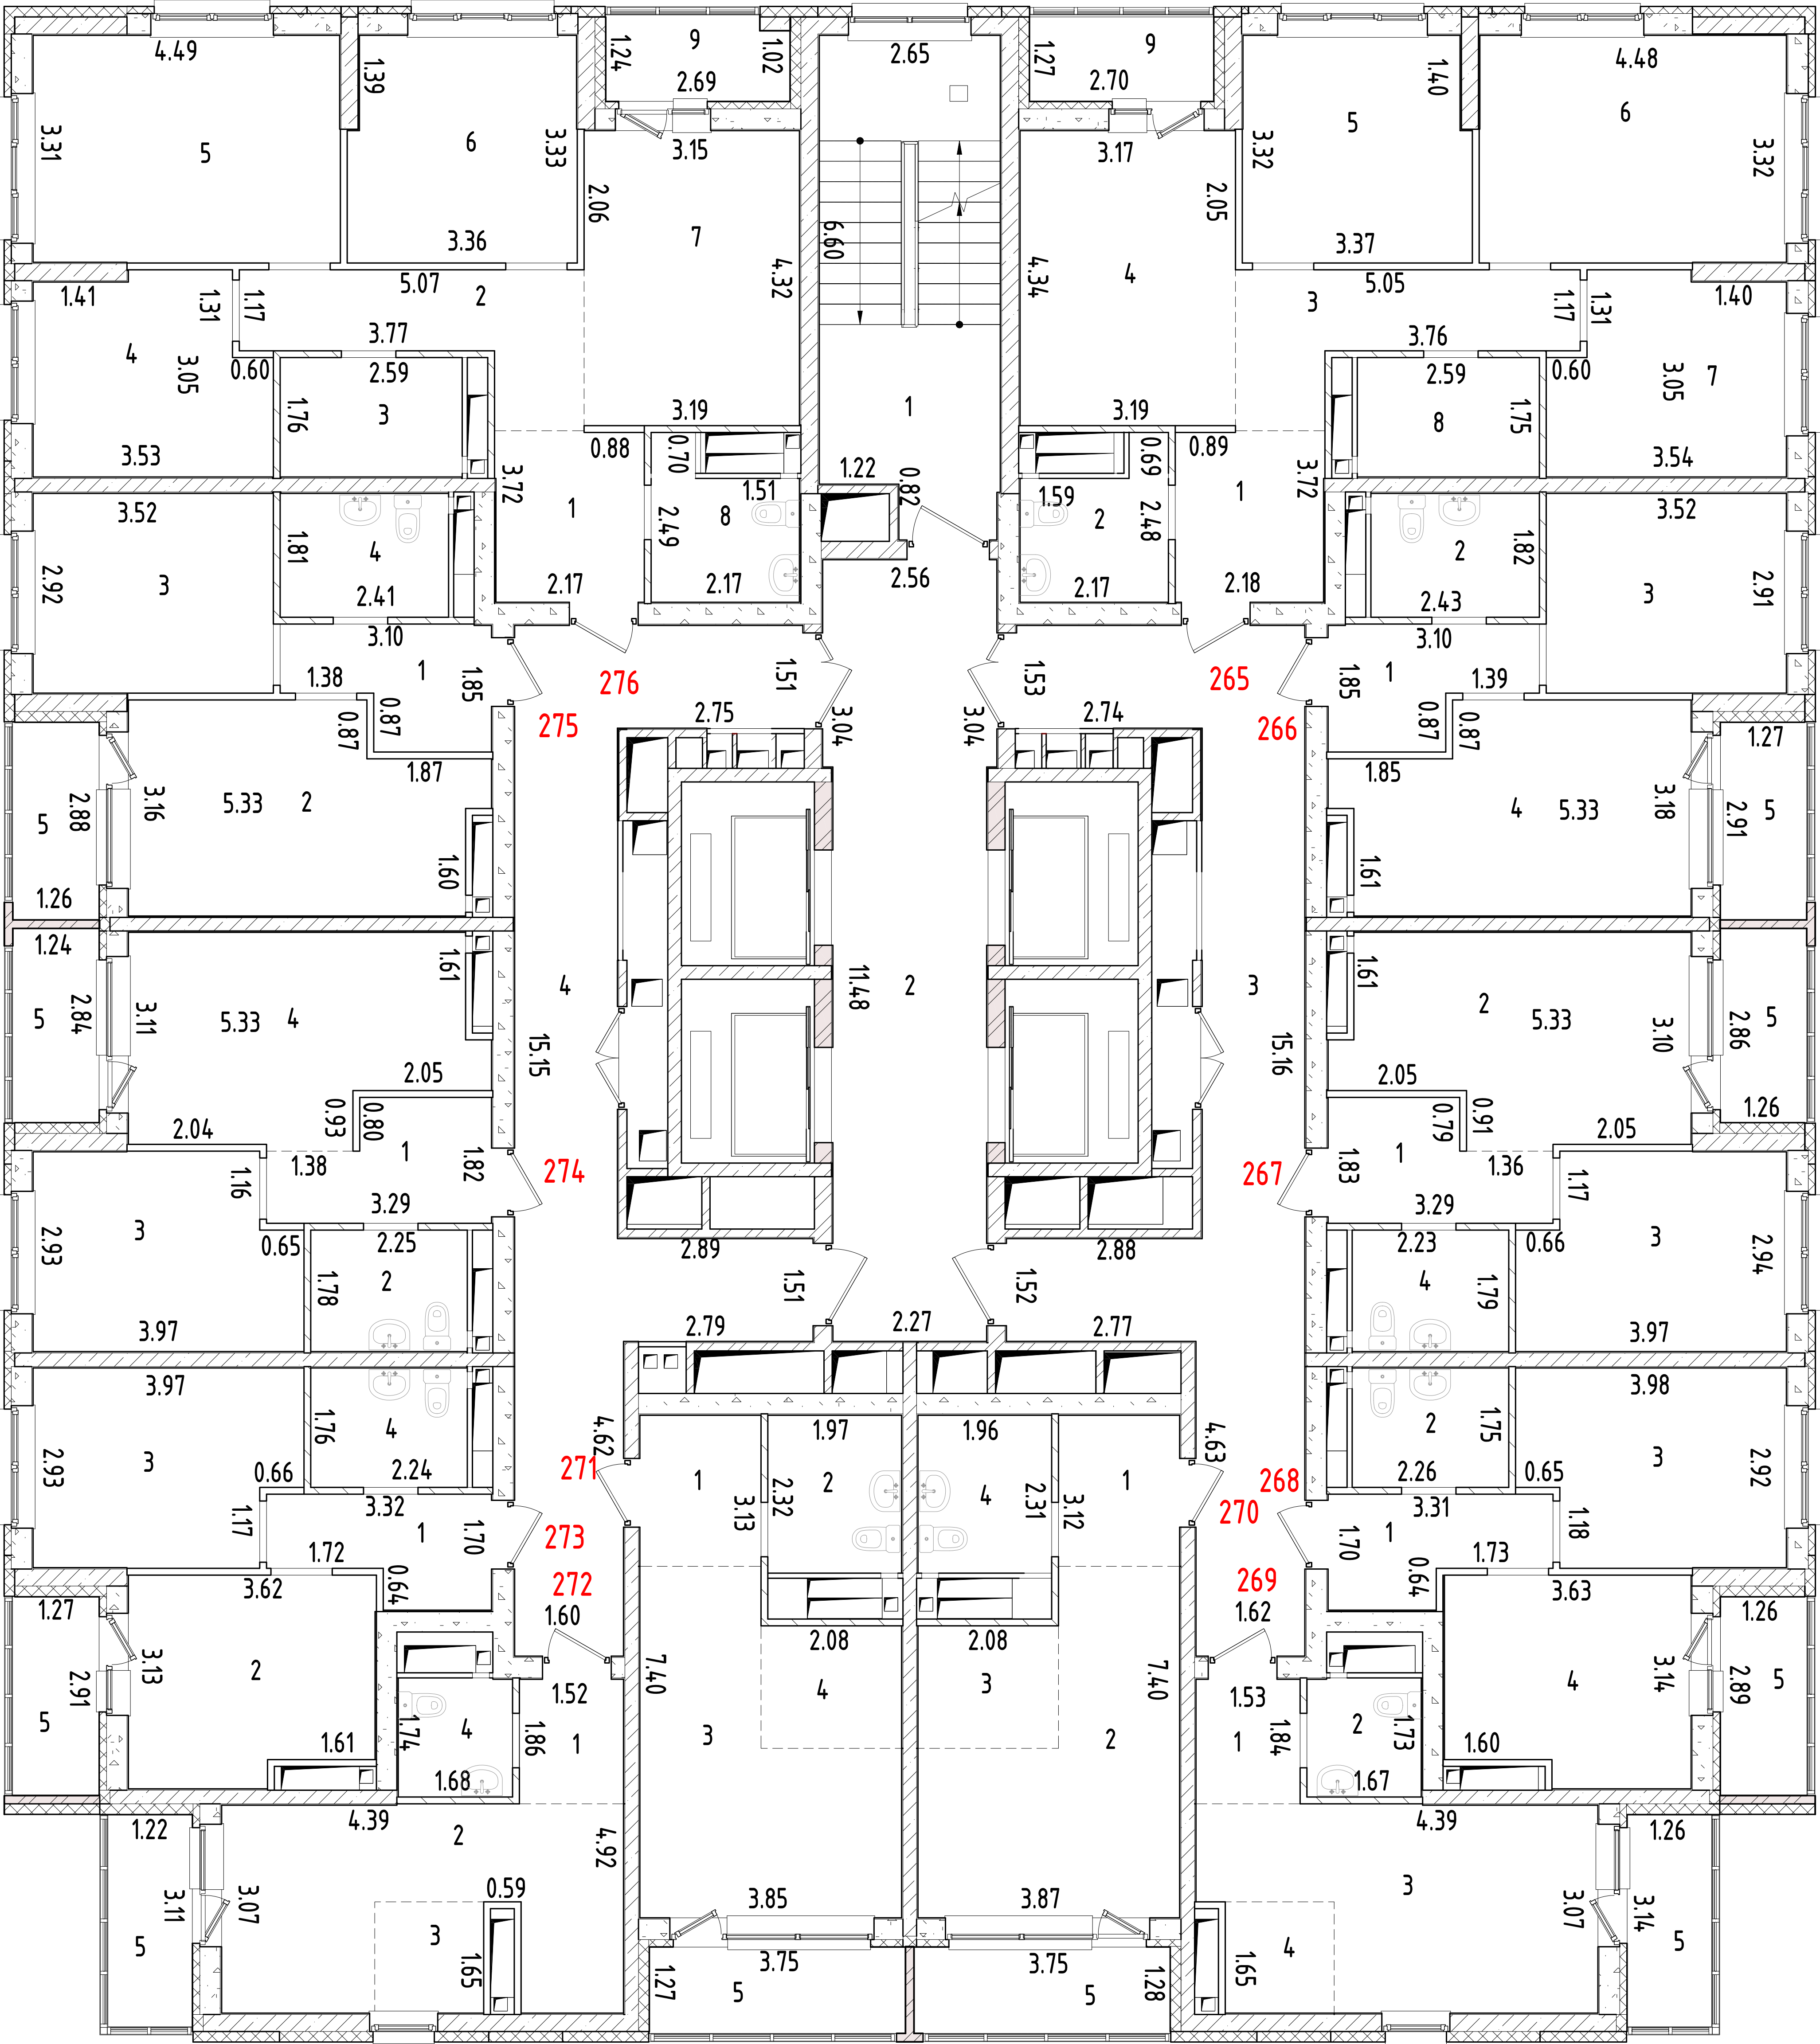


Лист №	План 24 этажа односекционного многоэтажного жилого дома со встроенно-пристроенными помещениями на 1 этаже (№3 по ПЗУ), расположенного по адресу: Свердловская область, городской округ город Екатеринбург, город Екатеринбург, улица Крауля, д.105/3		МАСШТАБ 1:200
ДАТА	ИСПОЛНИТЕЛИ	ФАМИЛИЯ, ИМЯ, ОТЧЕСТВО	ПОДПИСЬ
07.03.24 г.	ВЫПОЛНИЛ	ПОТАПОВ Л.П.	

План 25 этажа

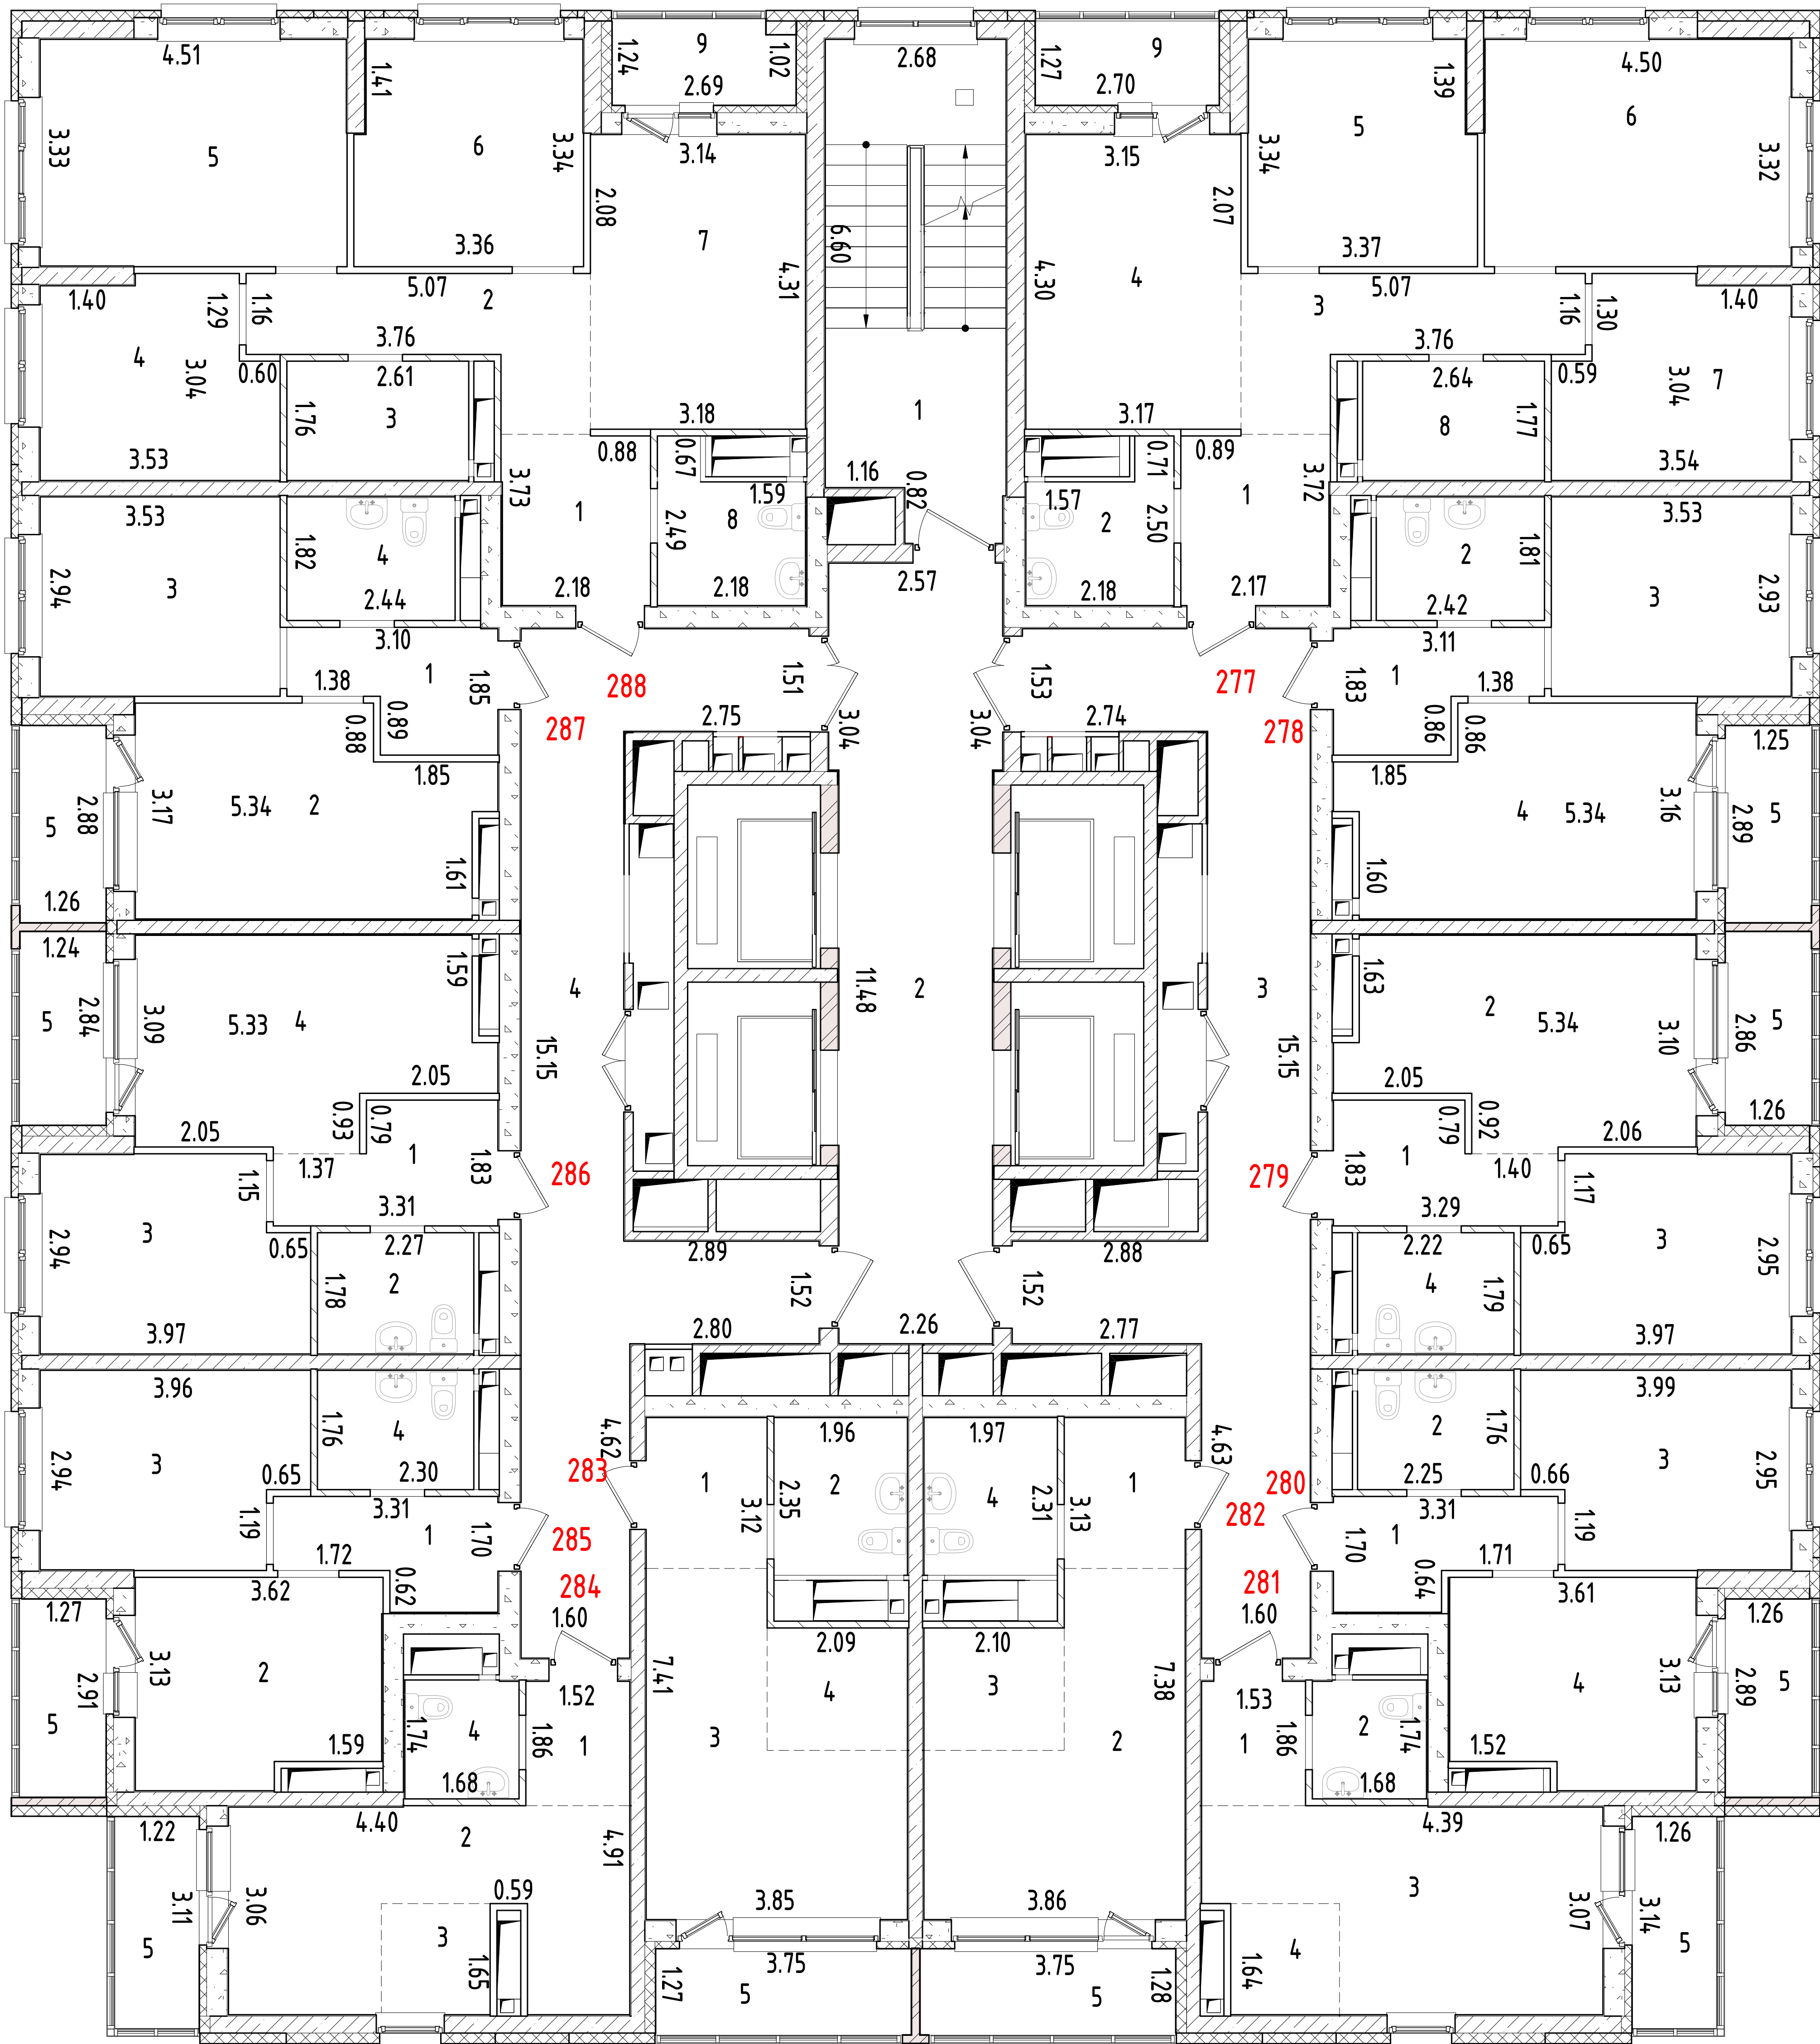


Лист №	План 25 этажа односекционного многоэтажного жилого дома со встроенно-пристроенными помещениями на 1 этаже (№3 по ПЗУ), расположенного по адресу: Свердловская область, городской округ город Екатеринбург, город Екатеринбург, улица Крауля, д.105/3		МАСШТАБ 1:200
ДАТА	ИСПОЛНИТЕЛИ	ФАМИЛИЯ, ИМЯ, ОТЧЕСТВО	ПОДПИСЬ
07.03.24 г.	ВЫПОЛНИЛ	ПОТАПОВ Л.П.	

План 26 этажа

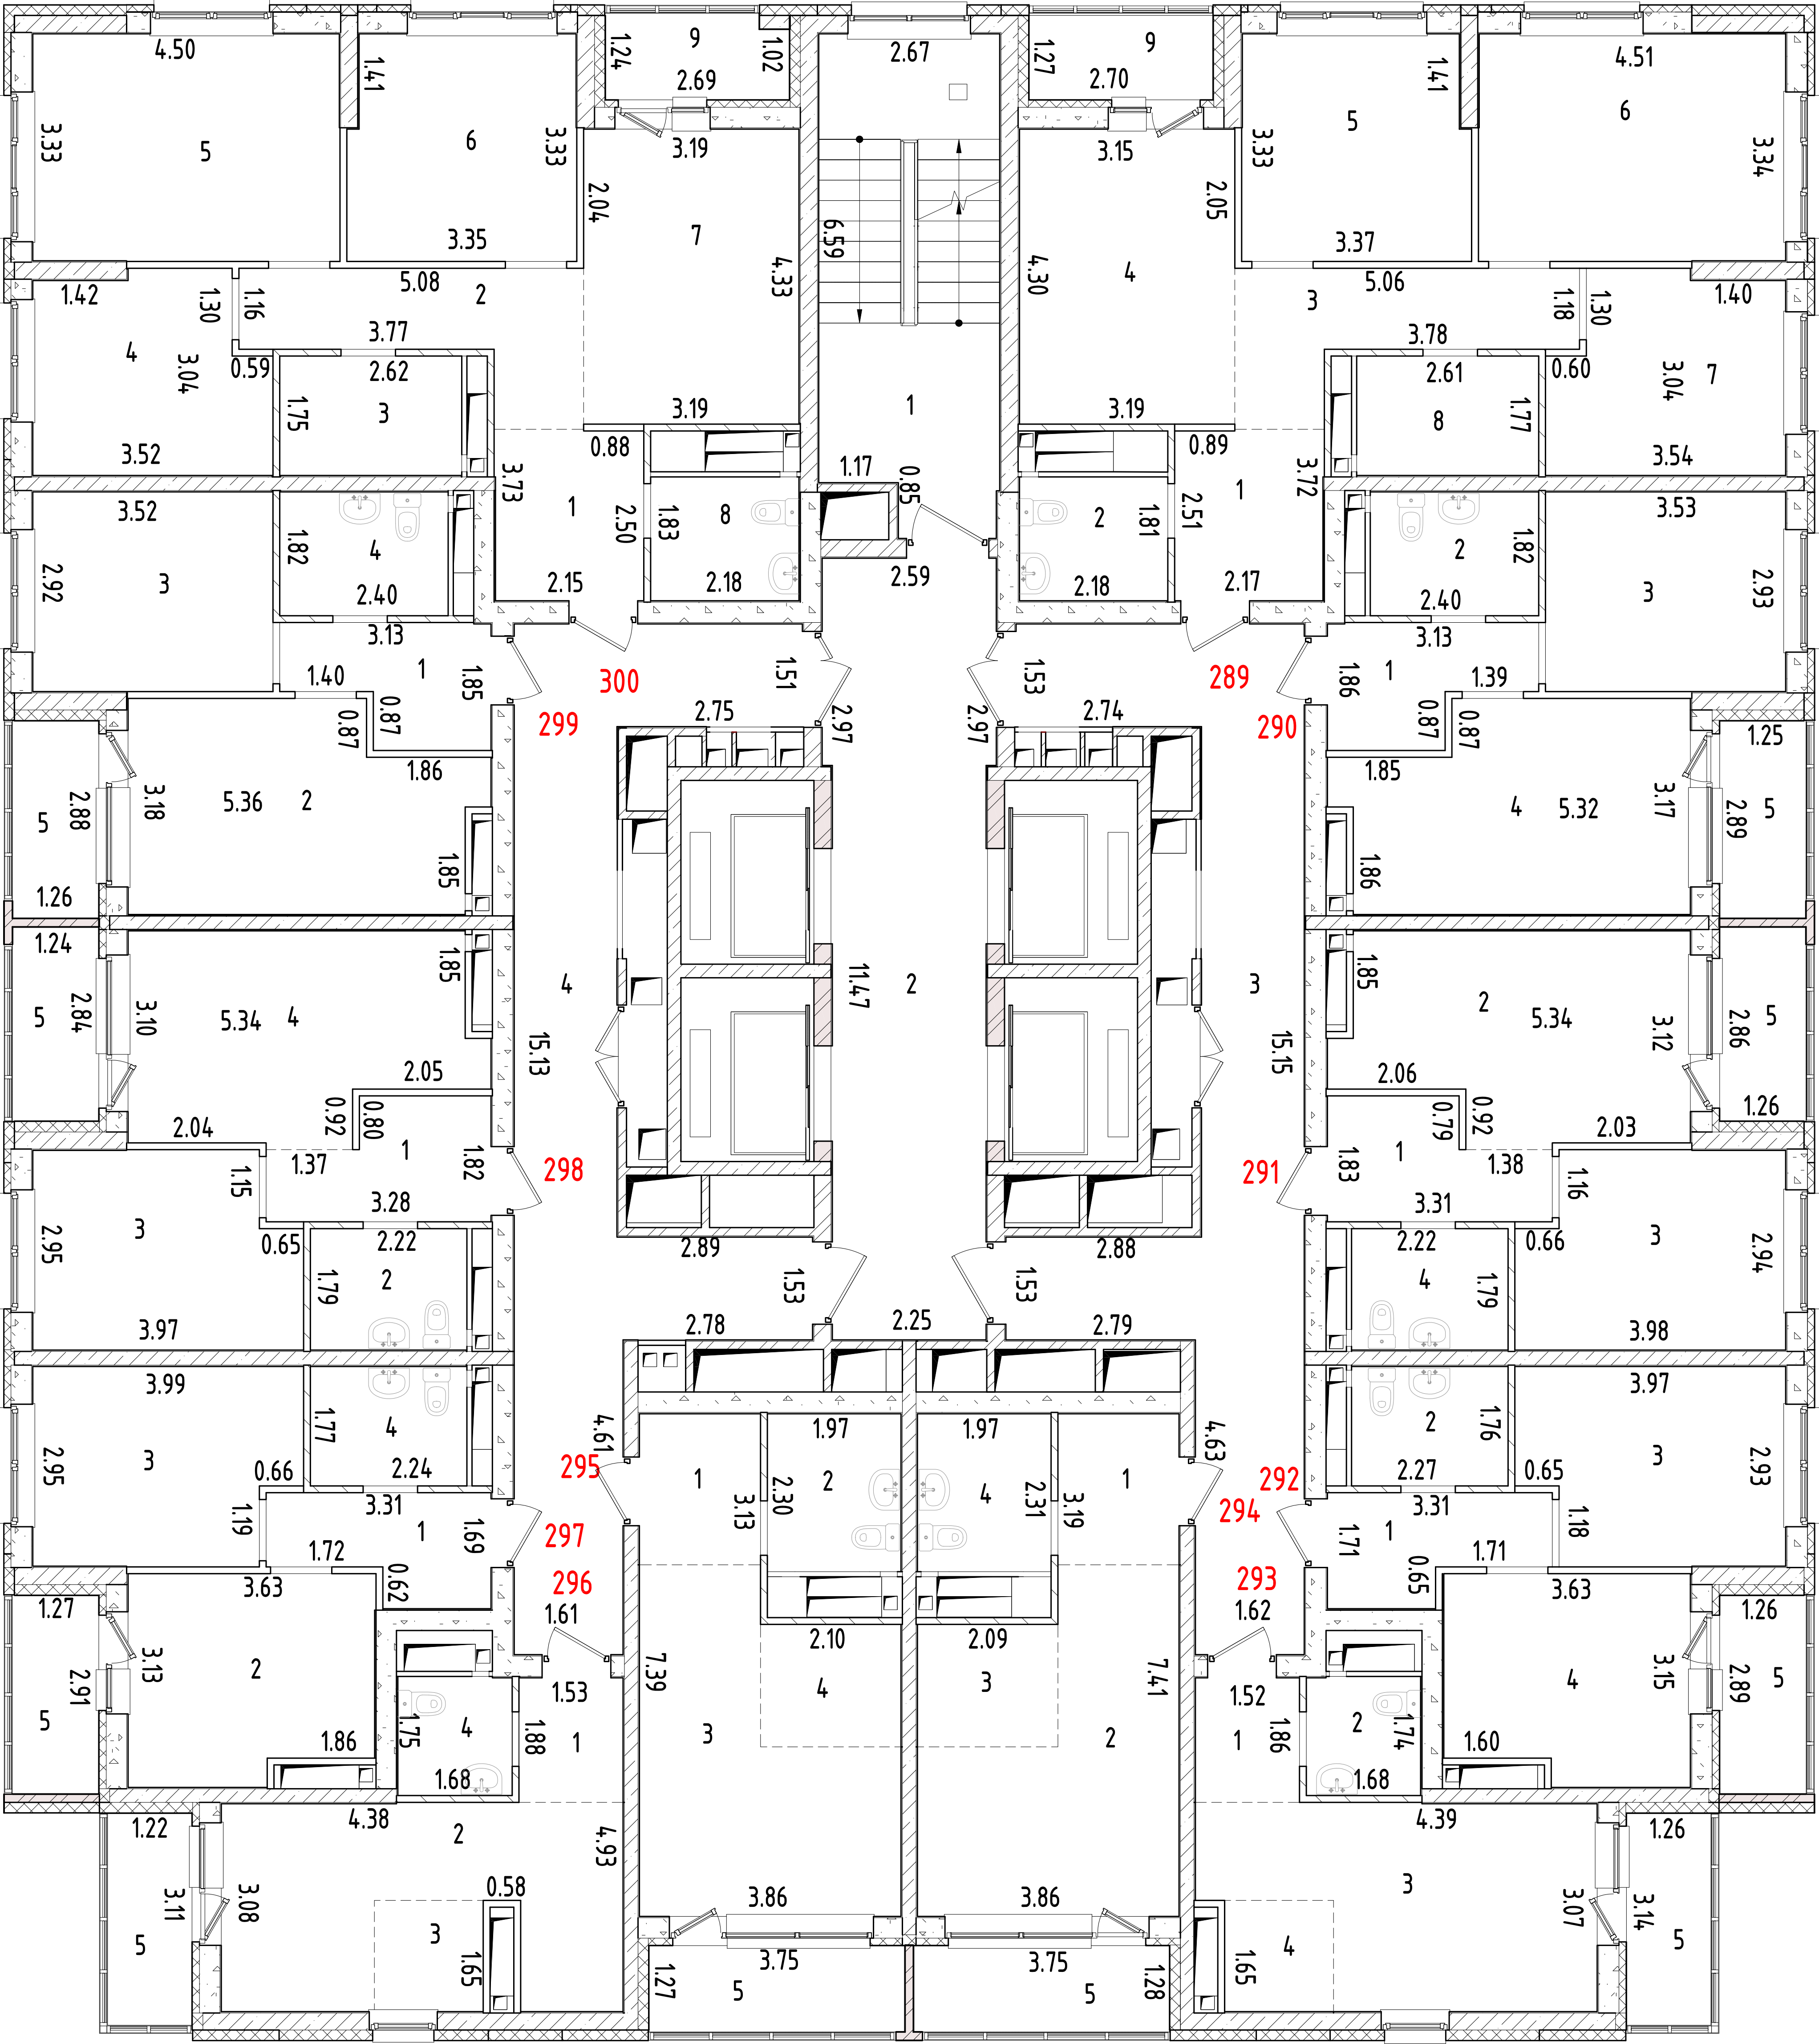


Лист №	План 26 этажа односекционного многоэтажного жилого дома со встроенно-пристроенными помещениями на 1 этаже (№3 по ПЗУ), расположенного по адресу: Свердловская область, городской округ город Екатеринбург, город Екатеринбург, улица Крауля, д. 105/3		МАСШТАБ 1:200
ДАТА	ИСПОЛНИТЕЛИ	ФАМИЛИЯ, ИМЯ, ОТЧЕСТВО	ПОДПИСЬ
07.03.24 г.	ВЫПОЛНИЛ	ПОТАПОВ Л.П.	

План 27 этажа

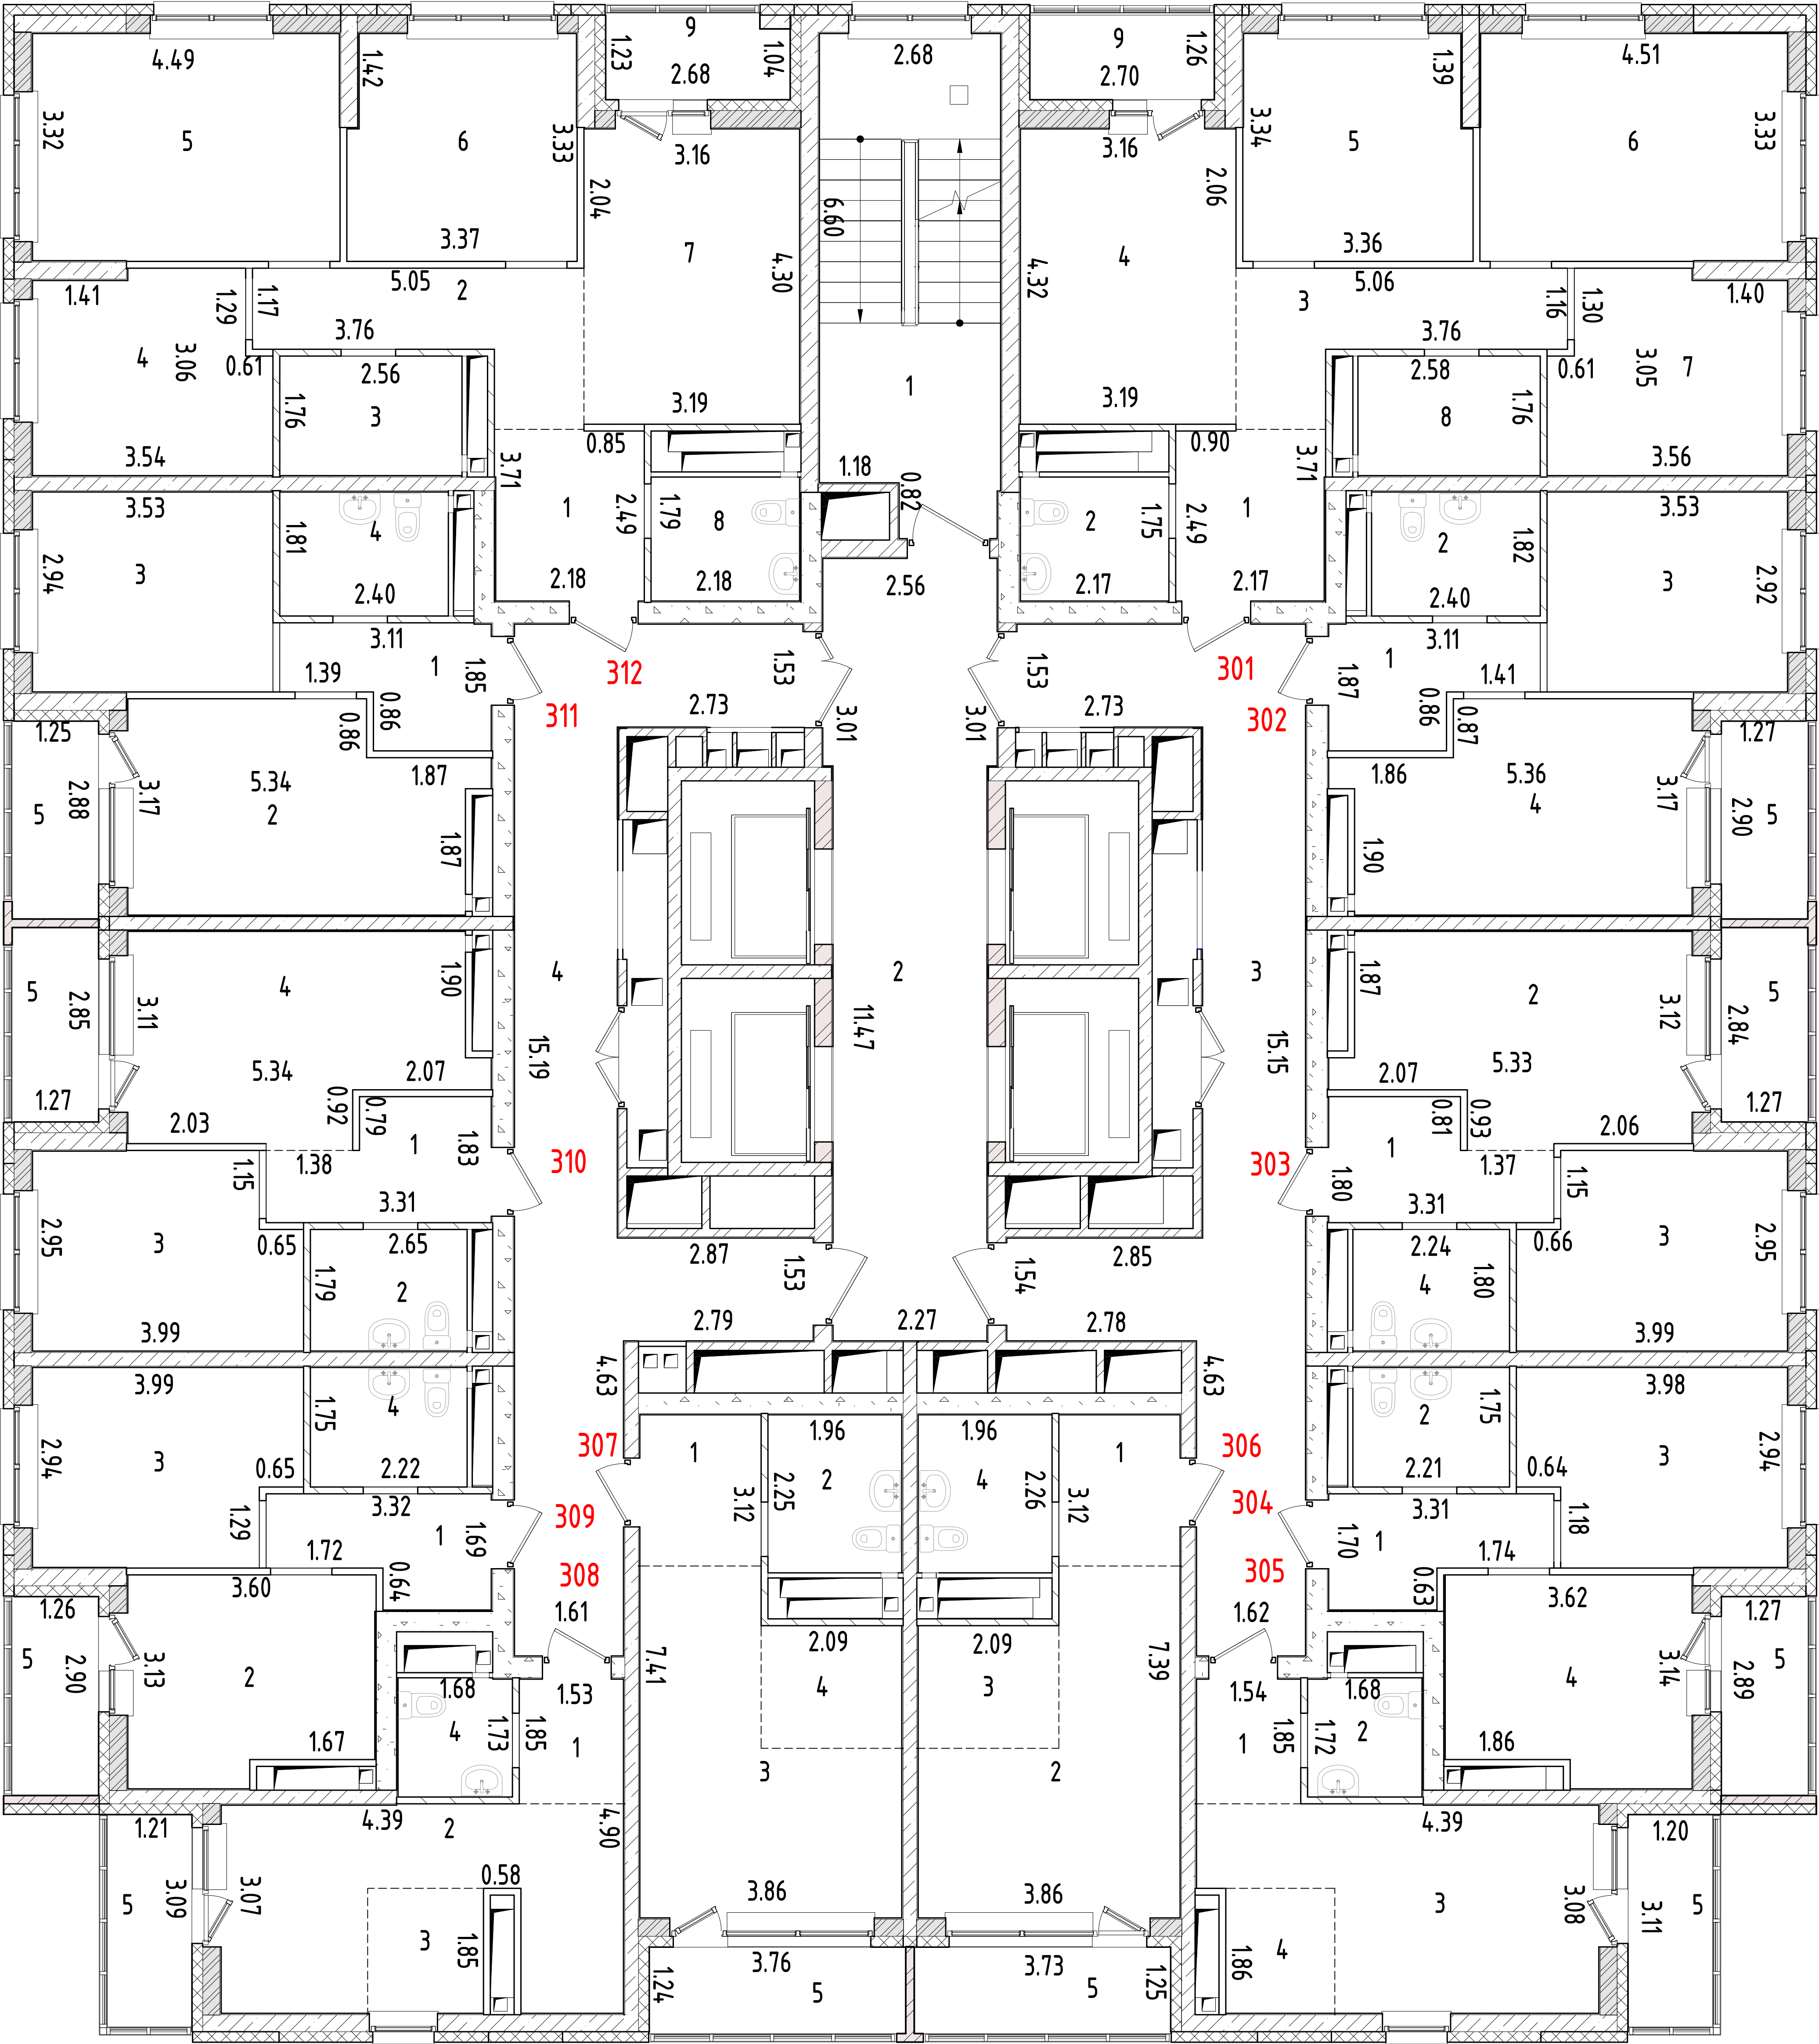


Лист №	План 27 этажа односекционного многоэтажного жилого дома со встроенно-пристроенными помещениями на 1 этаже (№3 по ПЗУ), расположенного по адресу: Свердловская область, городской округ город Екатеринбург, город Екатеринбург, улица Крауля, д.105/3		МАСШТАБ 1:200
ДАТА	ИСПОЛНИТЕЛИ	ФАМИЛИЯ, ИМЯ, ОТЧЕСТВО	ПОДПИСЬ
07.03.24 г.	ВЫПОЛНИЛ	ПОТАПОВ Л.П.	

План 28 этажа

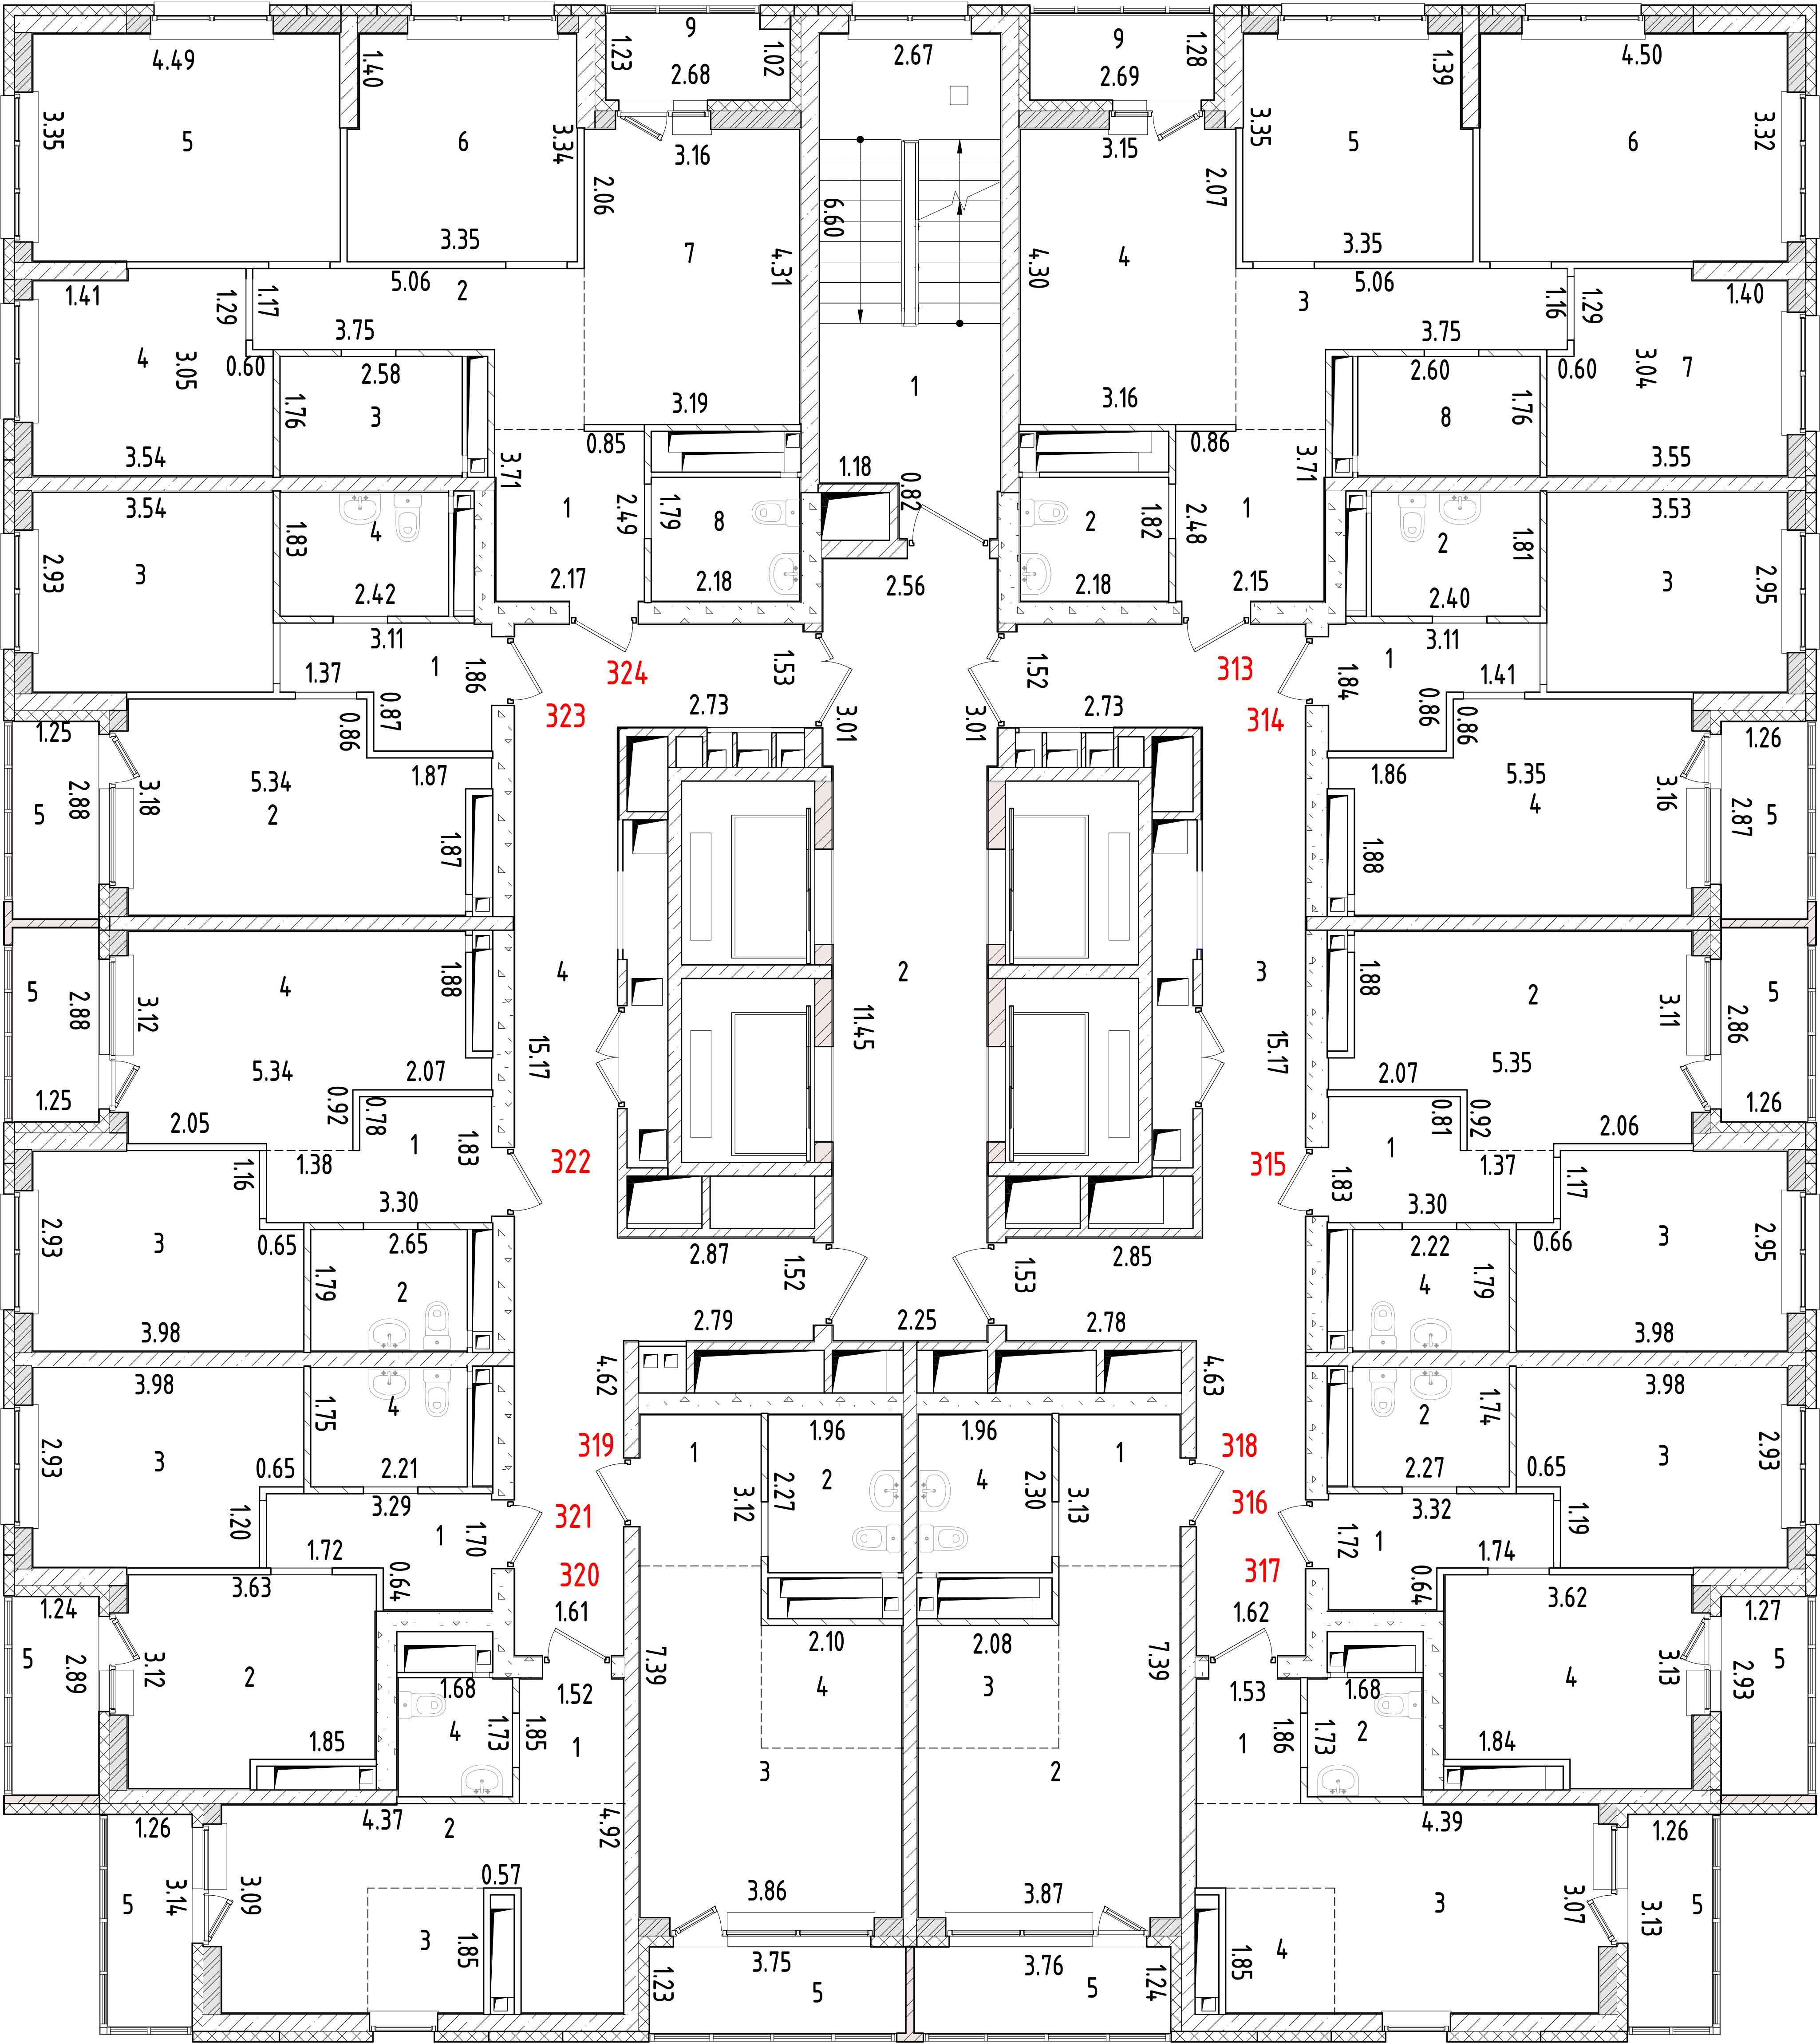


Лист №	План 28 этажа односекционного многоквартирного жилого дома со встроенно-пристроенными помещениями на 1 этаже (№3 по ПЗУ), расположенного по адресу: Свердловская область, городской округ город Екатеринбург, город Екатеринбург, улица Крауля, д.105/3		МАСШТАБ 1:200
ДАТА	ИСПОЛНИТЕЛИ	ФАМИЛИЯ, ИМЯ, ОТЧЕСТВО	ПОДПИСЬ
07.03.24 г.	ВЫПОЛНИЛ	ПОТАПОВ Л.П.	

План 29 этажа

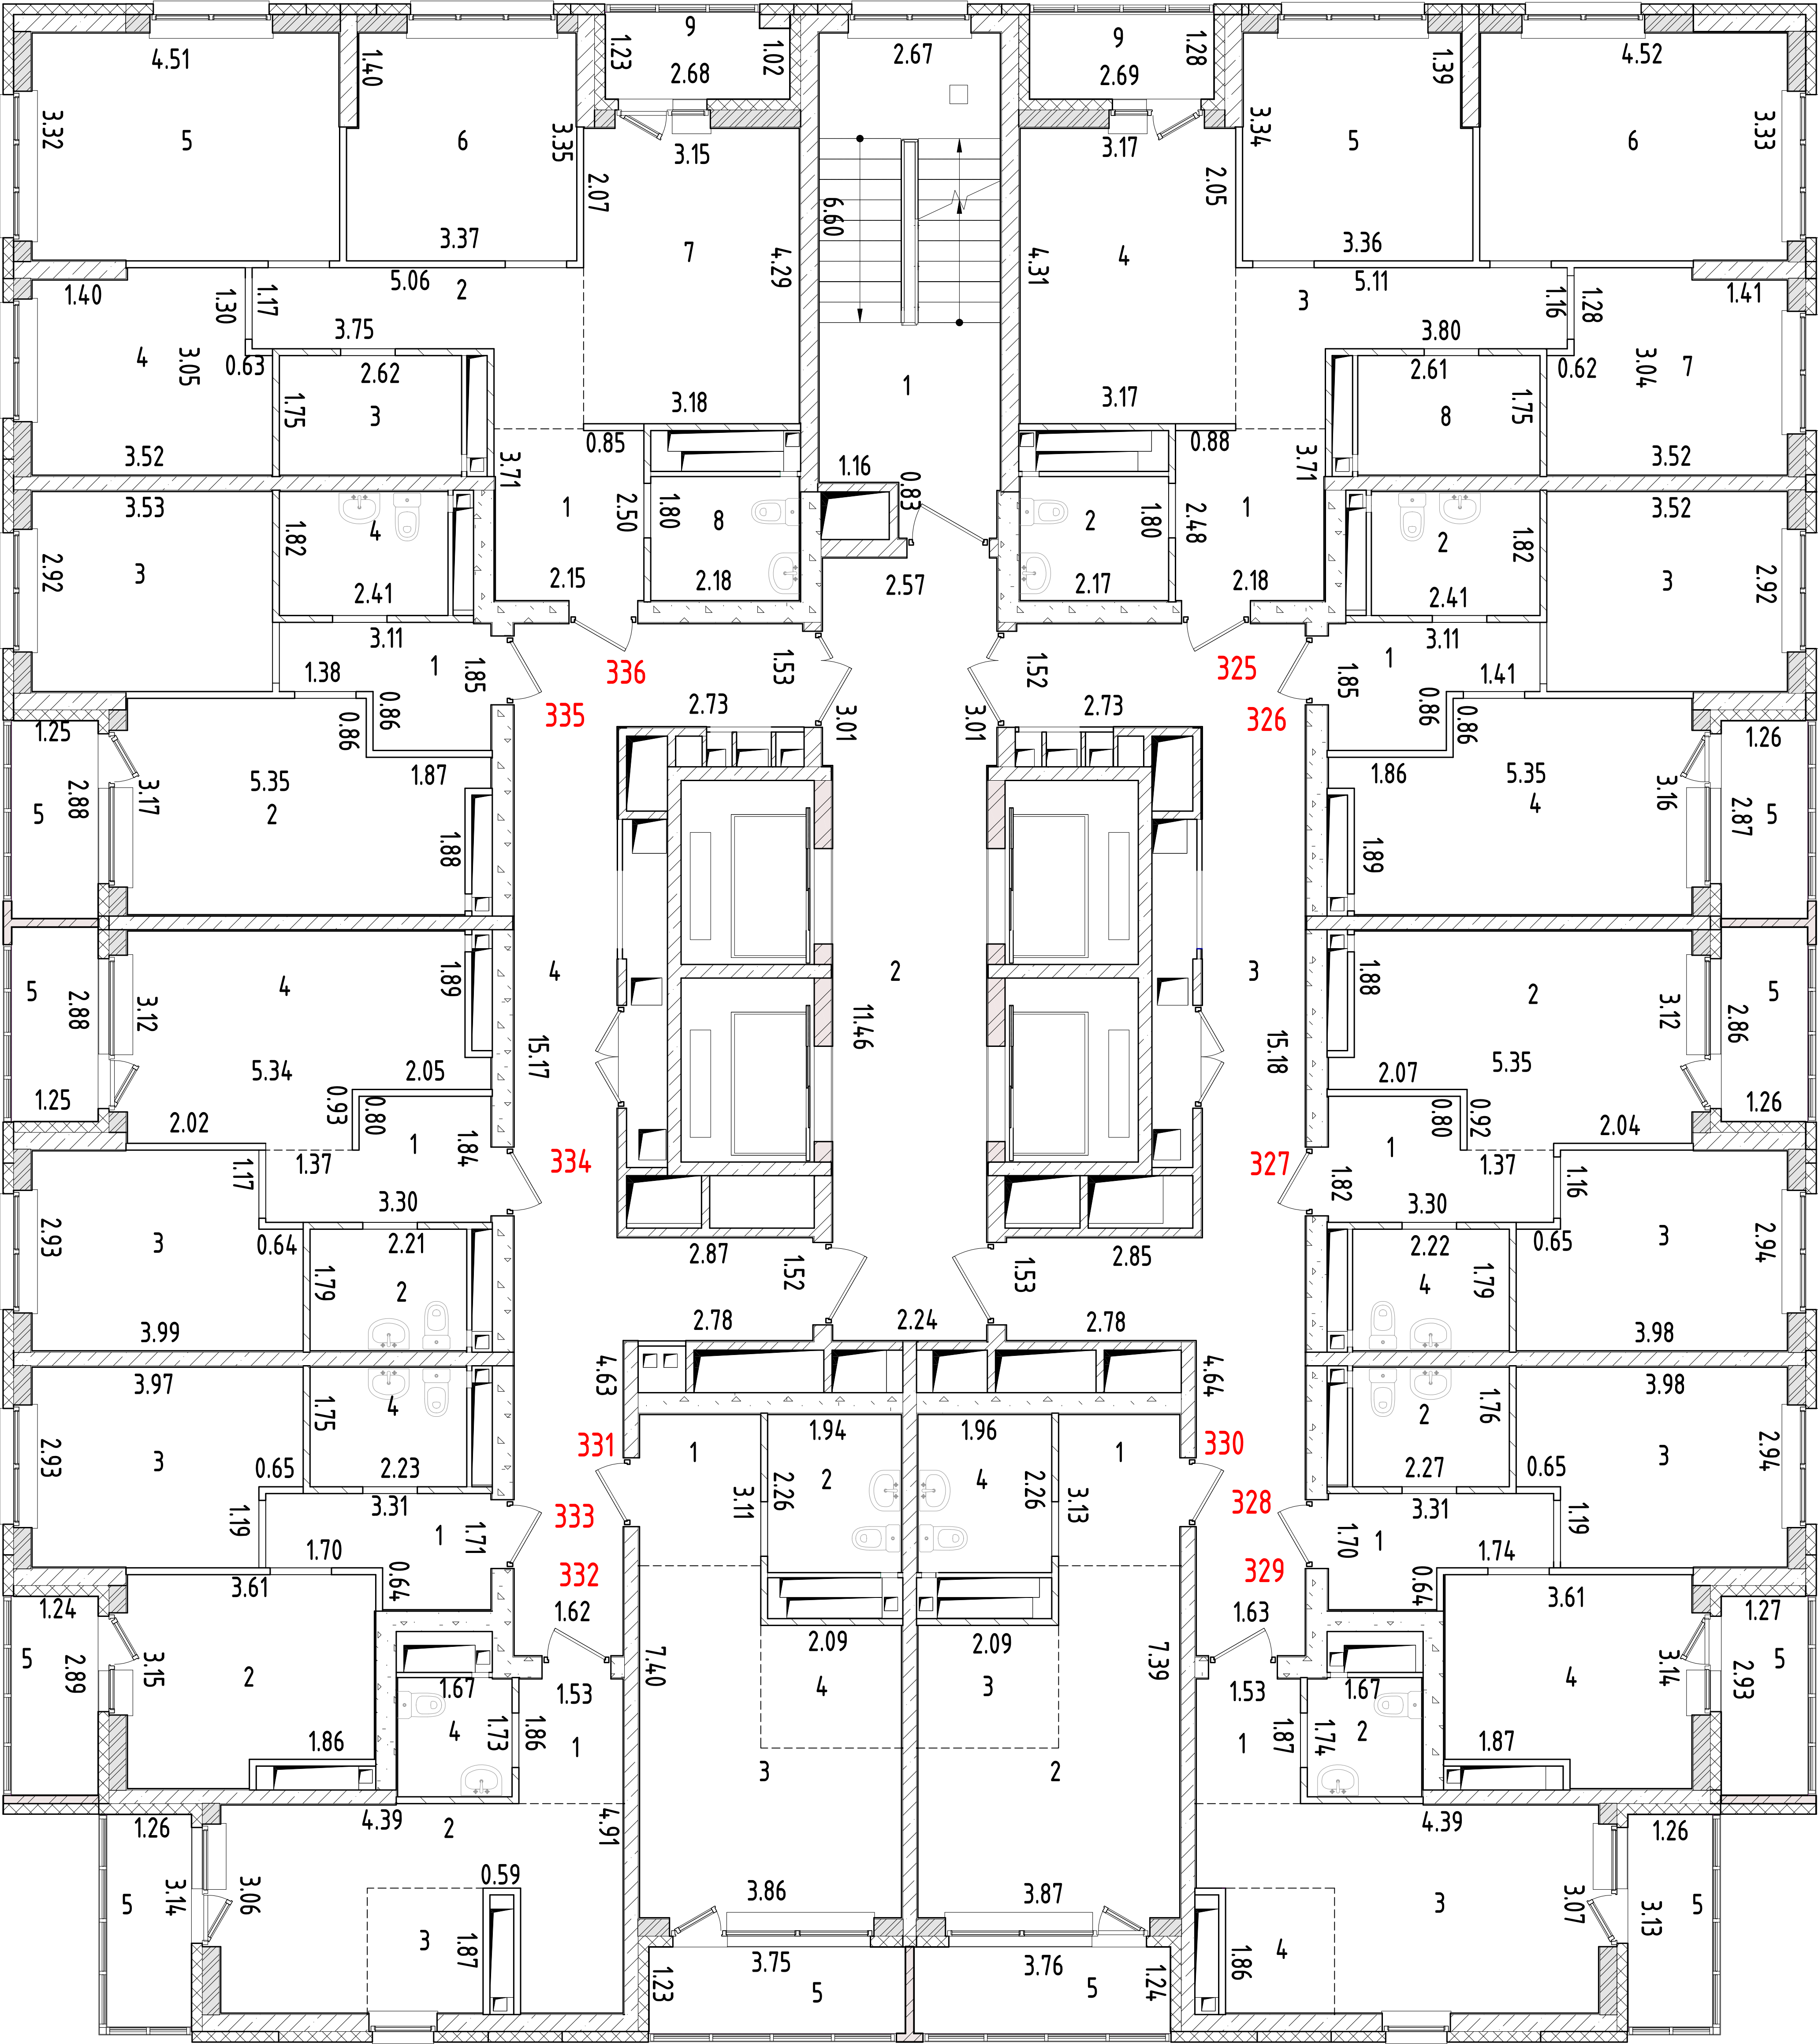


Лист №	План 29 этажа односекционного многоэтажного жилого дома со встроенно-пристроенными помещениями на 1 этаже (№3 по ПЗУ), расположенного по адресу: Свердловская область, городской округ город Екатеринбург, город Екатеринбург, улица Крауля, д.105/3		МАСШТАБ 1:200
ДАТА	ИСПОЛНИТЕЛИ	ФАМИЛИЯ, ИМЯ, ОТЧЕСТВО	ПОДПИСЬ
07.03.24 г.	ВЫПОЛНИЛ	ПОТАПОВ Л.П.	

План 30 этажа

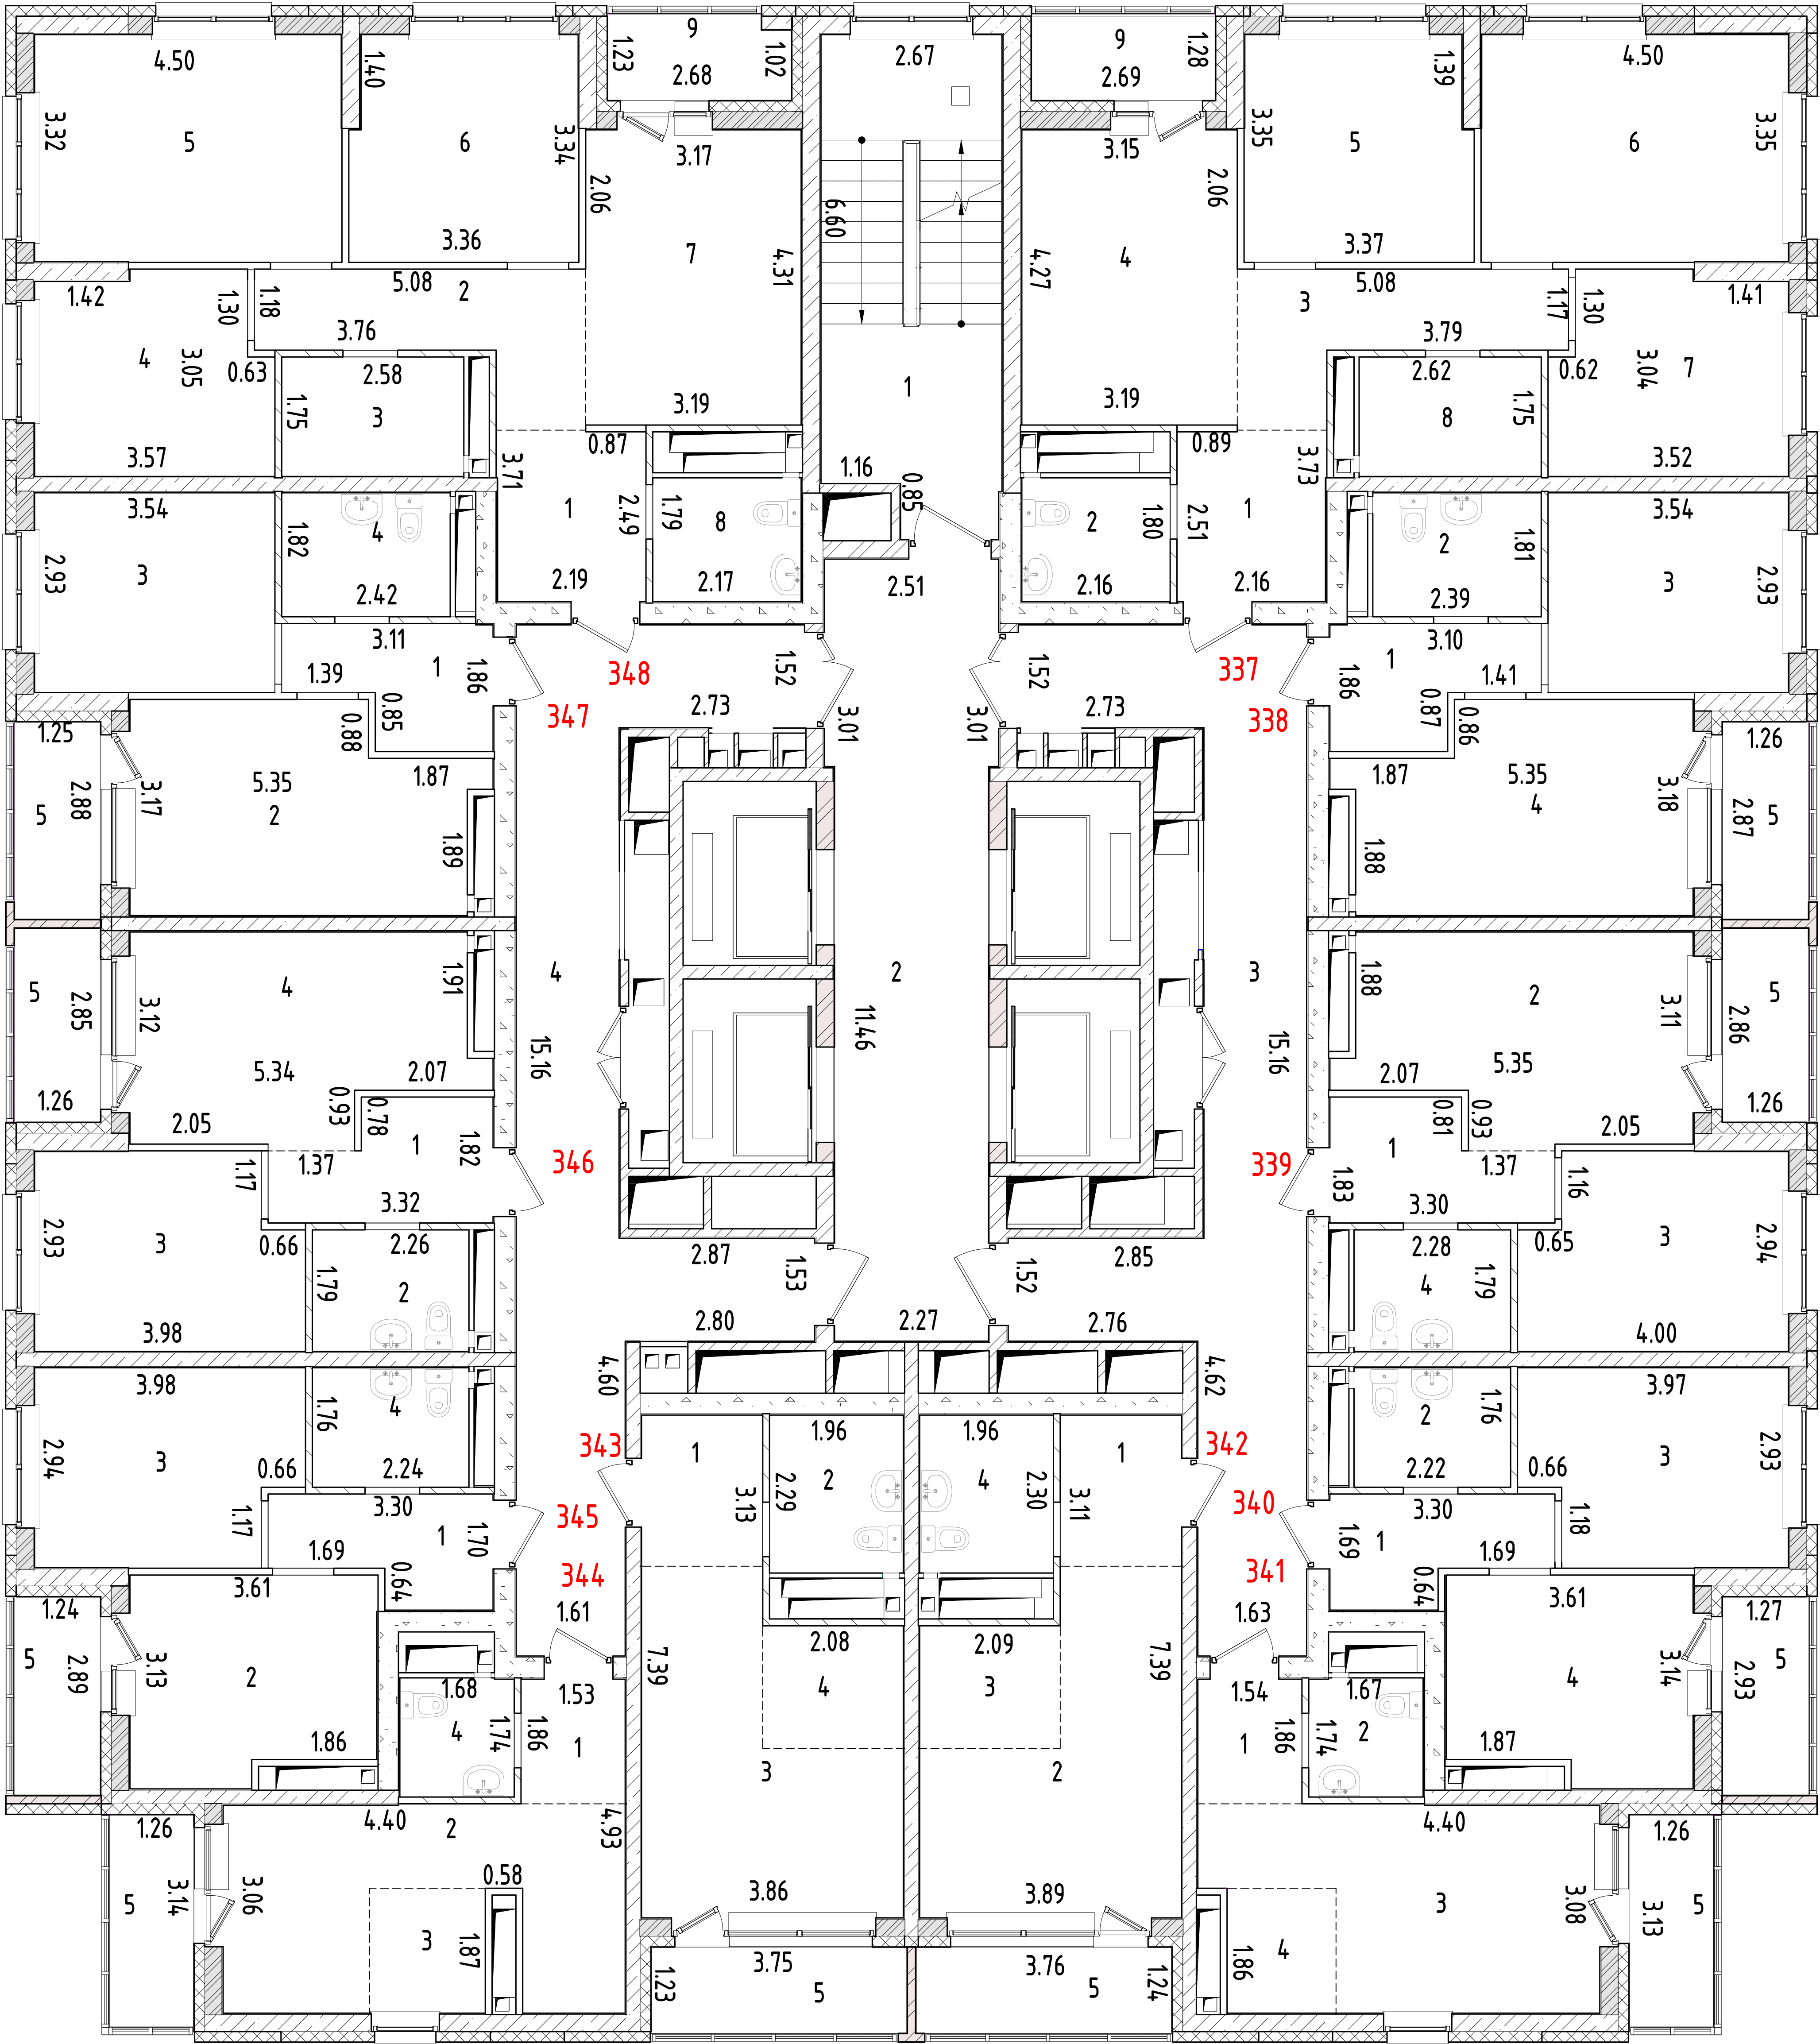


Лист №	План 30 этажа односекционного многоэтажного жилого дома со встроенно-пристроенными помещениями на 1 этаже (№3 по ПЗУ), расположенного по адресу: Свердловская область, городской округ город Екатеринбург, город Екатеринбург, улица Крауля, д. 105/3		МАСШТАБ 1:200
ДАТА	ИСПОЛНИТЕЛИ	ФАМИЛИЯ, ИМЯ, ОТЕЧЕСТВО	ПОДПИСЬ
07.03.24 г.	ВЫПОЛНИЛ	ПОТАПОВ Л.П.	

План 31 этажа

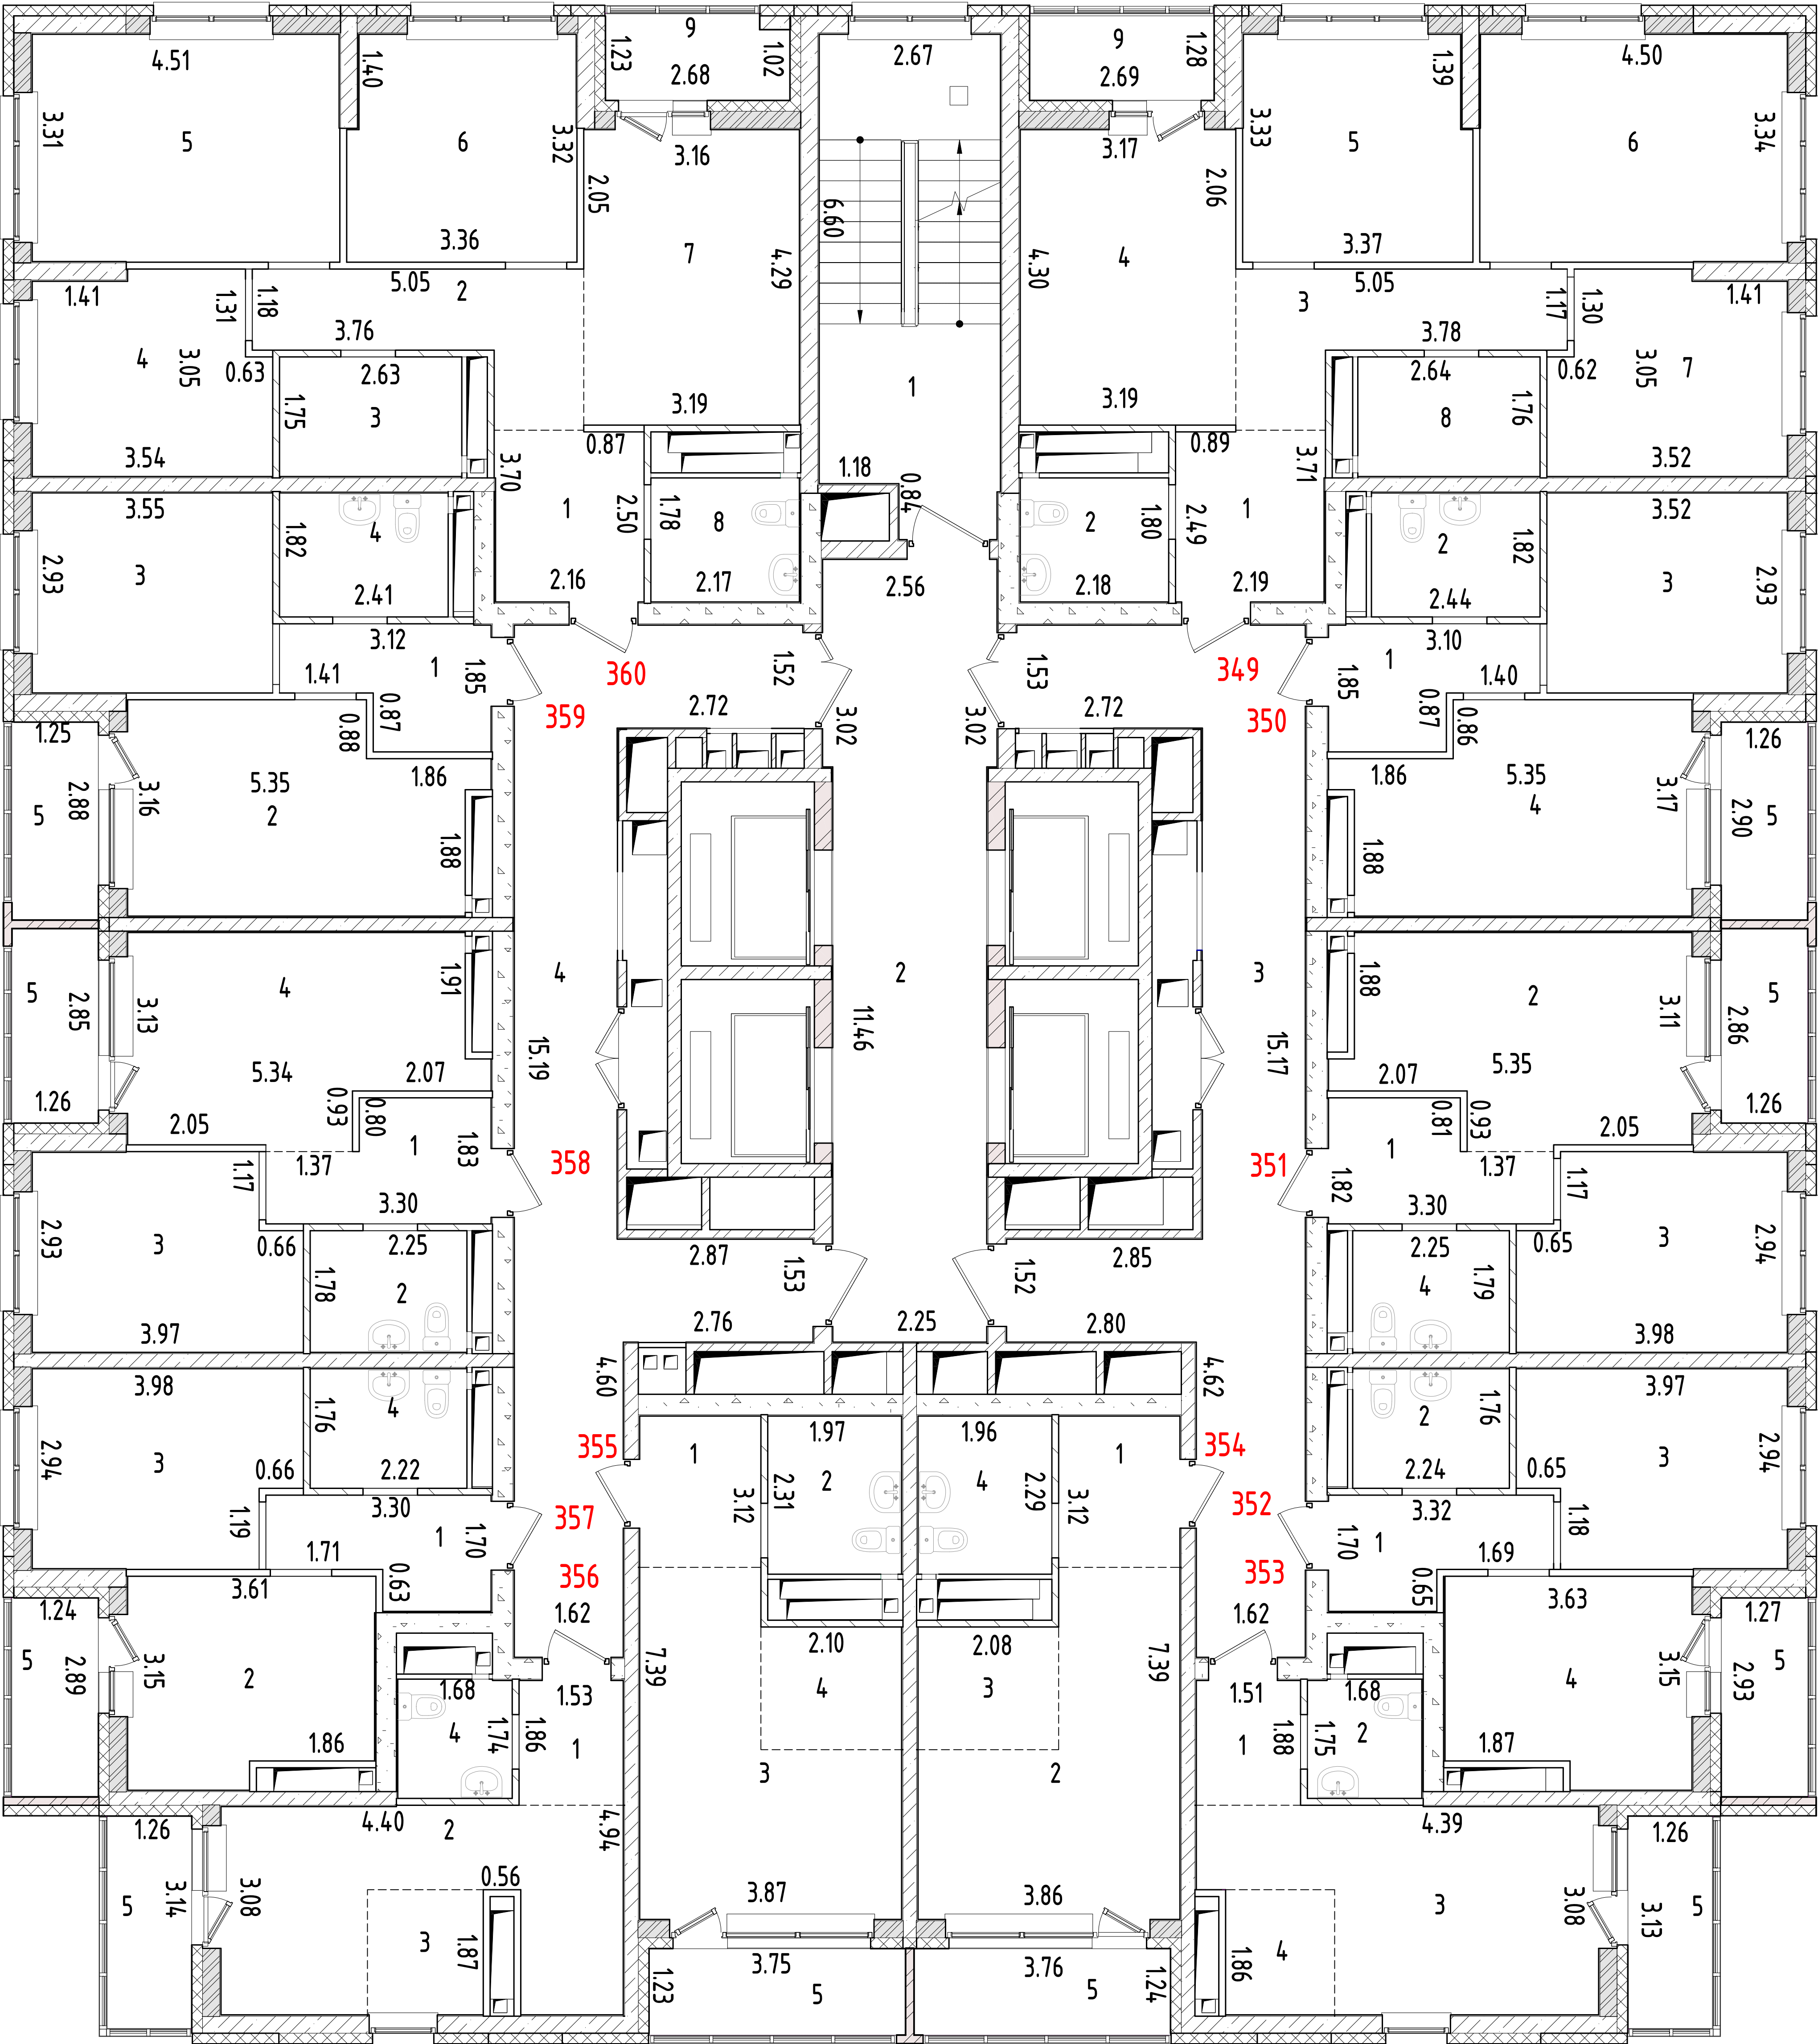

Лист №	План 31 этажа односекционного многоэтажного жилого дома со встроенно-пристроенными помещениями на 1 этаже (№3 по ПЗУ), расположенного по адресу: Свердловская область, городской округ город Екатеринбург, город Екатеринбург, улица Крауля, д.105/3		МАСШТАБ 1:200
ДАТА	ИСПОЛНИТЕЛИ	ФАМИЛИЯ, ИМЯ, ОТЧЕСТВО	ПОДПИСЬ
07.03.24 г.	ВЫПОЛНИЛ	ПОТАПОВ Л.П.	

План чердака

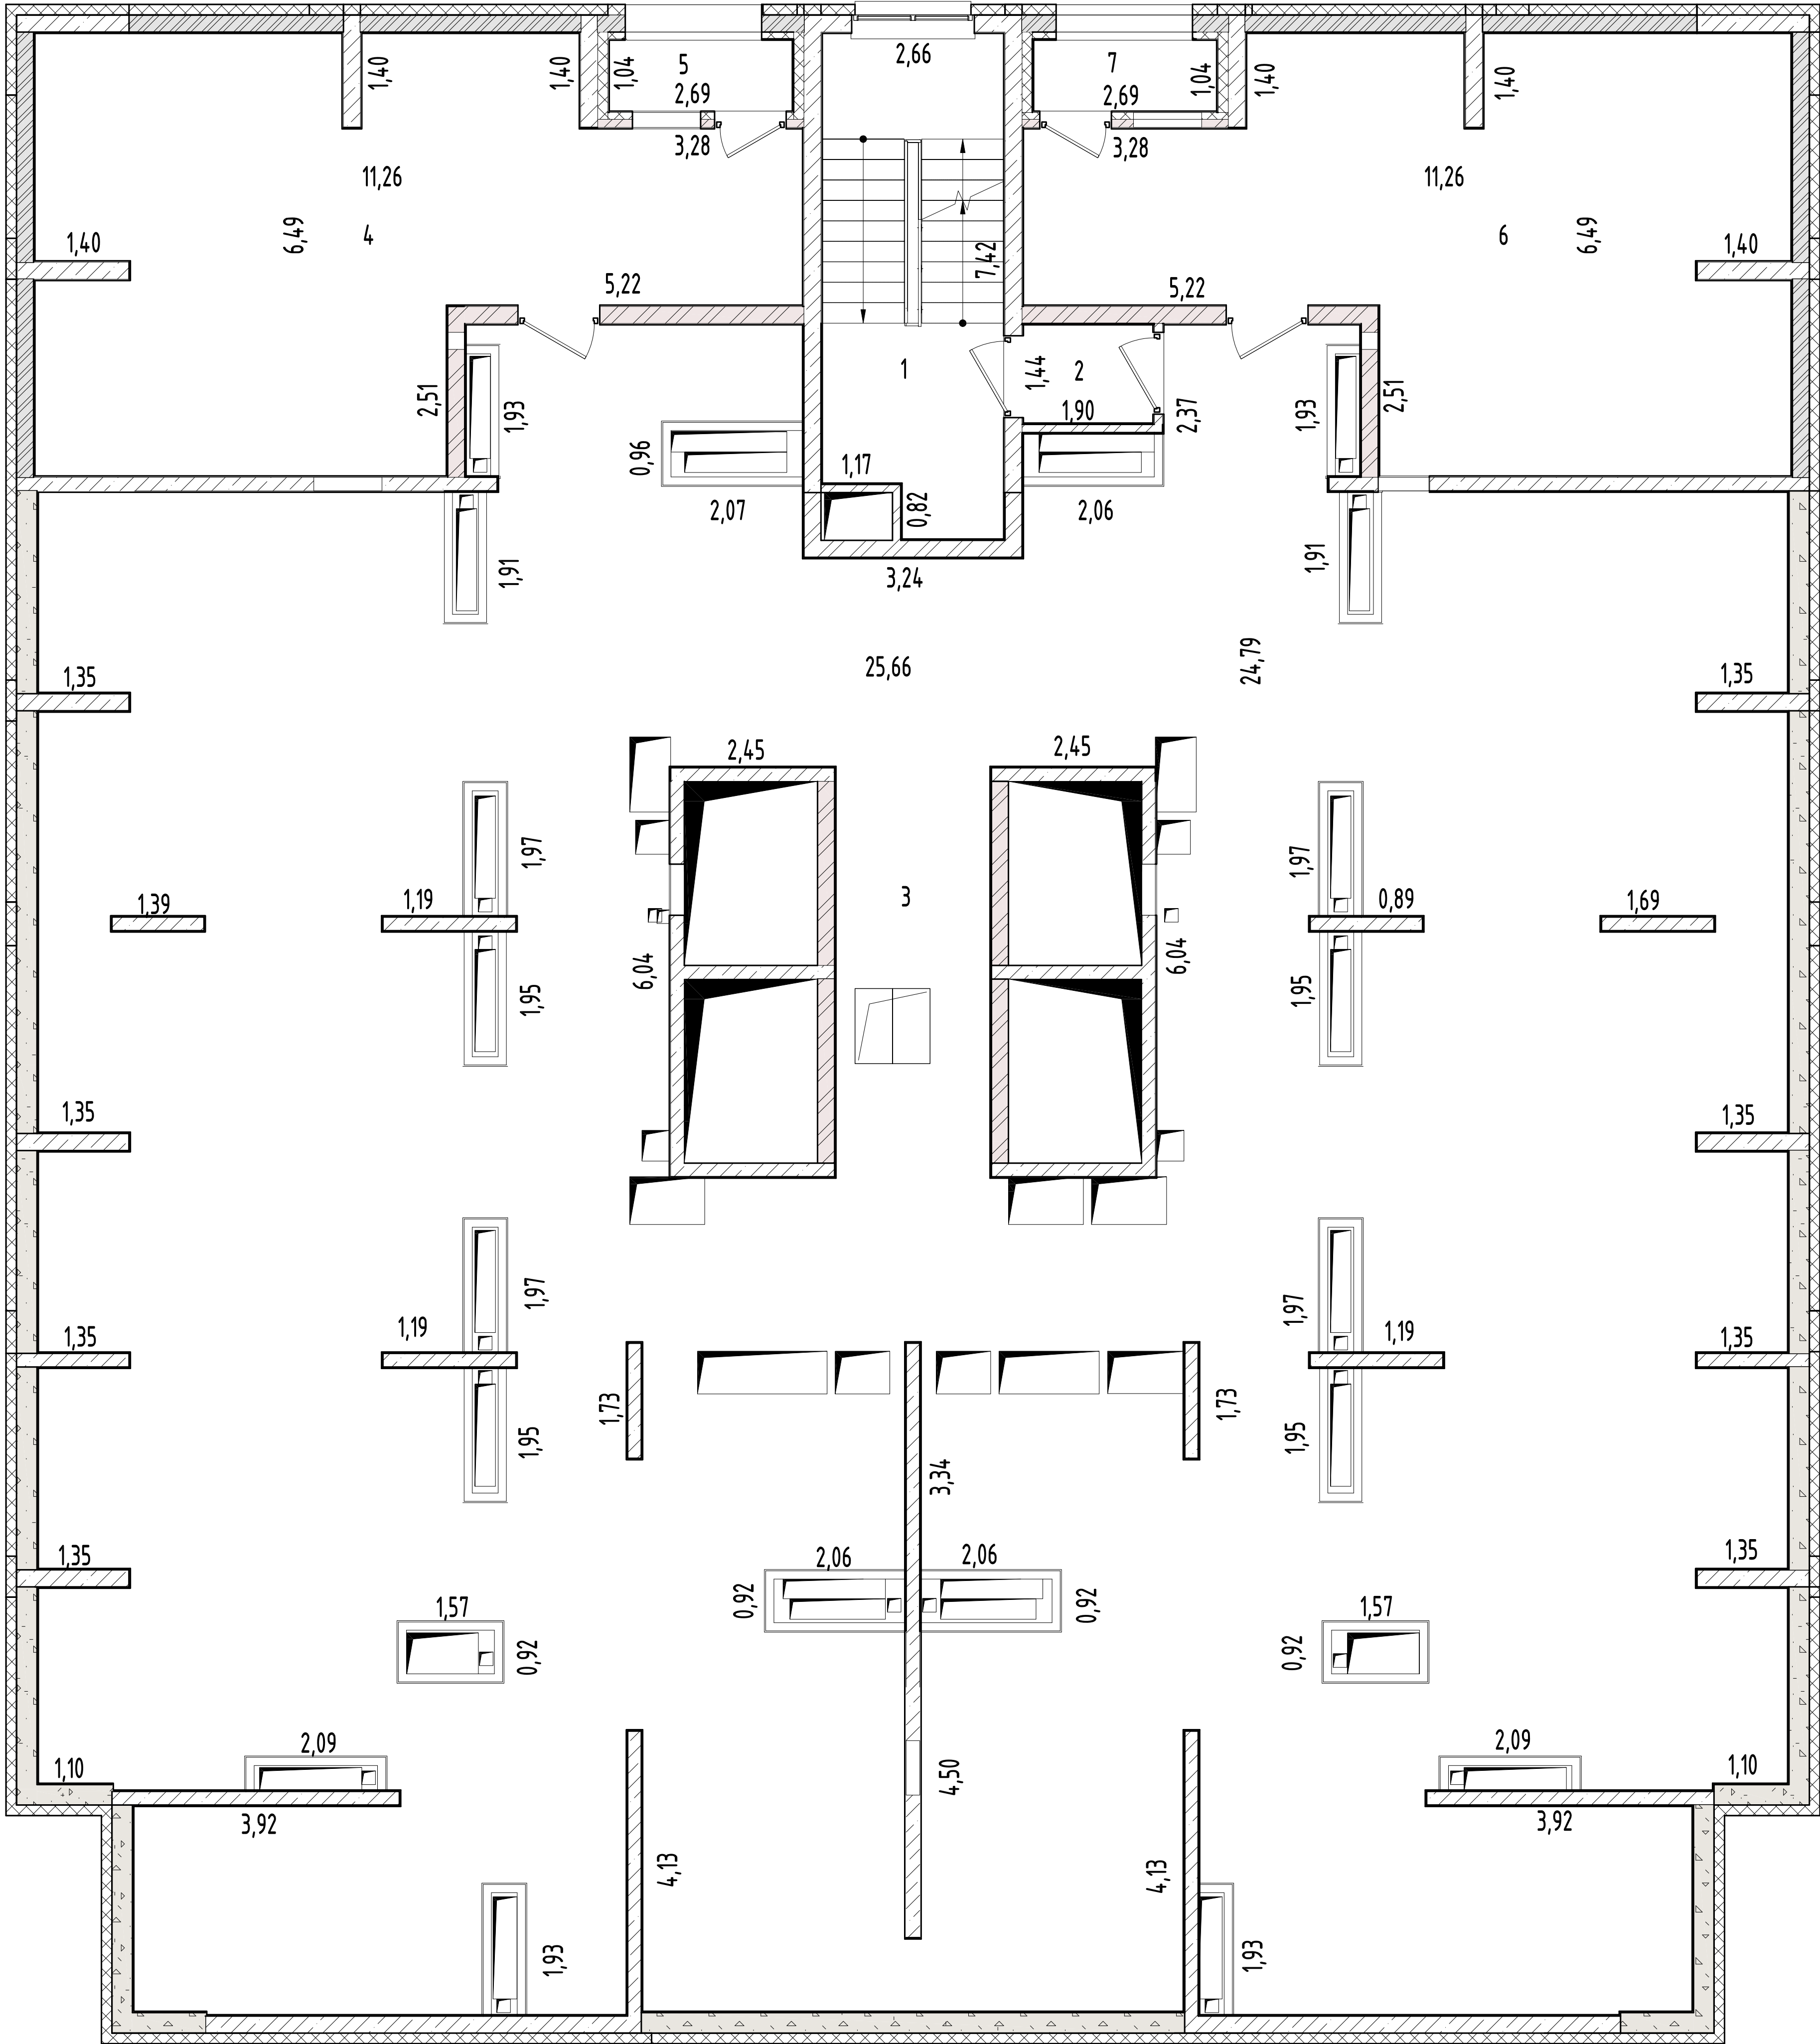

Лист №	План чердака односекционного многоэтажного жилого дома со встроенно-пристроенными помещениями на 1 этаже (№3 по ПЗУ), расположенного по адресу: Свердловская область, городской округ город Екатеринбург, город Екатеринбург, улица Крауля, д. 105/3		МАСШТАБ 1:200
ДАТА	ИСПОЛНИТЕЛИ	ФАМИЛИЯ, ИМЯ, ОТЧЕСТВО	ПОДПИСЬ
07.03.24 г.	ВЫПОЛНИЛ	ПОТАПОВ Л.П.	

Экспликация к поэтажному плану жилого дома, расположенного по адресу:

Свердловская область, городской округ город Екатеринбург, город Екатеринбург, улица Крауля 105/3

Дата записи и литеры по плану / Номер секции	Этаж	№ жилого помещения (квартиры)	№ по плану строен. комнаты, кухни...	Назначение жилого помещения: комната, кухня, коридор и т.п.	Общая площадь, кв.м, в том числе:			Фактическая площадь поджой, балконов, террас, веранд	Площадь поджой, балконов, террас, веранд с пониж. коэф.	Примечания	Высота помещения по внутреннему обмеру, м
					Общая	Жилая	Вспомогательная				
	2	1	1	прихожая	5,6		5,6				
			2	туалет	5,0		5,0				
			3	коридор	7,5		7,5				
			4	кухня	14,0		14,0				
			5	жилая комната	11,0	11,0					
			6	жилая комната	14,9	14,9					
			7	жилая комната	9,7	9,7					
			8	санузел	5,0		5,0				
			Итого по квартире 1		72,7	35,6	37,1				
				лоджия	3,5		3,5	3,5	1,8		
	2	2	1	прихожая	4,7		4,7				
			2	санузел	4,8		4,8				
			3	жилая комната	10,2	10,2					
			4	кухня	15,1		15,1				
			Итого по квартире 2		34,8	10,2	24,6				
				лоджия	3,8			3,8	1,9		
	2	3	1	прихожая	5,1		5,1				
			2	кухня	14,9		14,9				
			3	жилая комната	10,9	10,9					
			4	санузел	4,5		4,5				
			Итого по квартире 3		35,4	10,9	24,5				
				лоджия	3,6		3,6	3,6	1,8		
	2	4	1	прихожая	4,8		4,8				
			2	санузел	4,4		4,4				
			3	жилая комната	10,8	10,8					
			4	кухня	11,2		11,2				
			Итого по квартире 4		31,2	10,8	20,4				
				лоджия	3,8		3,8	3,8	1,9		
	2	5	1	прихожая	2,9		2,9				
			2	санузел	3,4		3,4				
			3	жилая комната	15,2	15,2					
			4	кухня-ниша	2,9		2,9				
			Итого по квартире 5		24,4	15,2	9,2				
				лоджия	4,0		4,0	4,0	2,0		
	2	6	1	прихожая	4,1		4,1				
			2	жилая комната	14,4	14,4					
			3	кухня-ниша	3,6		3,6				
			4	санузел	5,5		5,5				
			Итого по квартире 6		27,6	14,4	13,2				
				лоджия	4,9		4,9	4,9	2,5		
	2	7	1	прихожая	4,1		4,1				
			2	санузел	5,4		5,4				
			3	жилая комната	14,4	14,4					
			4	кухня-ниша	3,6		3,6				
			Итого по квартире 7		27,5	14,4	13,1				
				лоджия	4,9		4,9	4,9	2,5		
	2	8	1	прихожая	2,9		2,9				
			2	жилая комната	15,1	15,1					
			3	кухня-ниша	2,7		2,7				
			4	санузел	3,6		3,6				
			Итого по квартире 8		24,3	15,1	9,2				
				лоджия	3,9		3,9	3,9	2,0		
	2	9	1	прихожая	4,8		4,8				
			2	кухня	11,2		11,2				
			3	жилая комната	10,8	10,8					
			4	санузел	4,3		4,3				

Итого по квартире 9				31,1	10,8	20,3			
			лоджия	3,8		3,8	3,8	1,9	
2	10	1	прихожая	5,2		5,2			
		2	санузел	4,4		4,4			
		3	жилая комната	10,8	10,8				
		4	кухня	14,9		14,9			
Итого по квартире 10				35,3	10,8	24,5			
			лоджия	3,6		3,6	3,6	1,8	
2	11	1	прихожая	4,8		4,8			
		2	кухня	15,2		15,2			
		3	жилая комната	10,6	10,6				
		4	санузел	4,8		4,8			
Итого по квартире 11				35,4	10,6	24,8			
			лоджия	3,8		3,8	3,8	1,9	
2	12	1	прихожая	5,6		5,6			
		2	коридор	7,5		7,5			
		3	санузел	5,0		5,0			
		4	жилая комната	9,7	9,7				
		5	жилая комната	15,0	15,0				
		6	жилая комната	10,9	10,9				
		7	кухня	13,9		13,9			
		8	туалет	5,0		5,0			
Итого по квартире 12				72,6	35,6	37,0			
			лоджия	3,4		3,4	3,4	1,7	
ИТОГО по 2 этажу				452,3	194,4	257,9			
ИТОГО по лоджиям 2 этажа				47,0			47,0	23,7	
3	13	1	прихожая	5,6		5,6			
		2	туалет	4,9		4,9			
		3	коридор	7,5		7,5			
		4	кухня	13,9		13,9			
		5	жилая комната	10,9	10,9				
		6	жилая комната	15,1	15,1				
		7	жилая комната	9,6	9,6				
		8	санузел	4,9		4,9			
Итого по квартире 13				72,4	35,6	36,8			
			лоджия	3,5		3,5	3,5	1,8	
3	14	1	прихожая	4,8		4,8			
		2	санузел	4,7		4,7			
		3	жилая комната	10,3	10,3				
		4	кухня	15,1		15,1			
Итого по квартире 14				34,9	10,3	24,6			
			лоджия	3,8			3,8	1,9	
3	15	1	прихожая	5,3		5,3			
		2	кухня	14,8		14,8			
		3	жилая комната	10,9	10,9				
		4	санузел	4,4		4,4			
Итого по квартире 15				35,4	10,9	24,5			
			лоджия	3,6		3,6	3,6	1,8	
3	16	1	прихожая	4,8		4,8			
		2	санузел	4,3		4,3			
		3	жилая комната	10,7	10,7				
		4	кухня	11,0		11,0			
Итого по квартире 16				30,8	10,7	20,1			
			лоджия	3,8		3,8	3,8	1,9	
3	17	1	прихожая	3,0		3,0			
		2	санузел	3,3		3,3			
		3	жилая комната	15,2	15,2				
		4	кухня-ниша	2,7		2,7			
Итого по квартире 17				24,2	15,2	9,0			
			лоджия	4,0		4,0	4,0	2,0	
3	18	1	прихожая	4,1		4,1			
		2	жилая комната	14,1	14,1				
		3	кухня-ниша	3,6		3,6			
		4	санузел	5,3		5,3			
Итого по квартире 18				27,1	14,1	13,0			
			лоджия	4,9		4,9	4,9	2,5	

	3	19	1	прихожая	3,9		3,9					
			2	санузел	5,4		5,4					
			3	жилая комната	14,8	14,8						
			4	кухня-ниша	3,6		3,6					
			Итого по квартире 19				27,7	14,8	12,9			
				лоджия	4,8		4,8	4,8	2,4			
	3	20	1	прихожая	3,0		3,0					
			2	жилая комната	15,3	15,3						
			3	кухня-ниша	2,4		2,4					
			4	санузел	3,3		3,3					
			Итого по квартире 20				24,0	15,3	8,7			
				лоджия	3,9		3,9	3,9	2,0			
	3	21	1	прихожая	4,7		4,7					
			2	кухня	11,0		11,0					
			3	жилая комната	10,8	10,8						
			4	санузел	4,3		4,3					
			Итого по квартире 21				30,8	10,8	20,0			
				лоджия	3,8		3,8	3,8	1,9			
	3	22	1	прихожая	5,1		5,1					
			2	санузел	4,4		4,4					
			3	жилая комната	10,8	10,8						
			4	кухня	14,7		14,7					
			Итого по квартире 22				35,0	10,8	24,2			
				лоджия	3,7		3,7	3,7	1,9			
	3	23	1	прихожая	4,8		4,8					
			2	кухня	15,0		15,0					
			3	жилая комната	10,3	10,3						
			4	санузел	4,7		4,7					
			Итого по квартире 23				34,8	10,3	24,5			
				лоджия	3,7		3,7	3,7	1,9			
	3	24	1	прихожая	5,6		5,6					
			2	коридор	7,5		7,5					
			3	санузел	4,9		4,9					
			4	жилая комната	9,7	9,7						
			5	жилая комната	15,1	15,1						
			6	жилая комната	11,0	11,0						
			7	кухня	13,9		13,9					
			8	туалет	4,9		4,9					
			Итого по квартире 24				72,6	35,8	36,8			
				лоджия	3,4		3,4	3,4	1,7			
			ИТОГО по 3 этажу				449,7	194,6	255,1			
			ИТОГО по лоджиям 3 этажа				46,9		46,9	23,7		
	4	25	1	прихожая	5,6		5,6					
			2	туалет	4,9		4,9					
			3	коридор	7,6		7,6					
			4	кухня	14,0		14,0					
			5	жилая комната	11,0	11,0						
			6	жилая комната	15,0	15,0						
			7	жилая комната	9,7	9,7						
			8	санузел	4,9		4,9					
			Итого по квартире 25				72,7	35,7	37,0			
				лоджия	3,5		3,5	3,5	1,8			
	4	26	1	прихожая	4,8		4,8					
			2	санузел	4,7		4,7					
			3	жилая комната	10,3	10,3						
			4	кухня	15,0		15,0					
			Итого по квартире 26				34,8	10,3	24,5			
				лоджия	3,8			3,8	1,9			
	4	27	1	прихожая	5,2		5,2					
			2	кухня	14,7		14,7					
			3	жилая комната	10,9	10,9						
			4	санузел	4,3		4,3					
			Итого по квартире 27				35,1	10,9	24,2			
				лоджия	3,7		3,7	3,7	1,9			

4	28	1	прихожая	4,8		4,8			
		2	санузел	4,3		4,3			
		3	жилая комната	10,8	10,8				
		4	кухня	11,0		11,0			
Итого по квартире 28				30,9	10,8	20,1			
			лоджия	3,8		3,8	3,8	1,9	
4	29	1	прихожая	3,0		3,0			
		2	санузел	3,3		3,3			
		3	жилая комната	15,0	15,0				
		4	кухня-ниша	2,7		2,7			
Итого по квартире 29				24,0	15,0	9,0			
			лоджия	4,0		4,0	4,0	2,0	
4	30	1	прихожая	3,9		3,9			
		2	жилая комната	14,7	14,7				
		3	кухня-ниша	3,6		3,6			
		4	санузел	5,3		5,3			
Итого по квартире 30				27,5	14,7	12,8			
			лоджия	4,9		4,9	4,9	2,5	
4	31	1	прихожая	3,9		3,9			
		2	санузел	5,3		5,3			
		3	жилая комната	14,7	14,7				
		4	кухня-ниша	3,6		3,6			
Итого по квартире 31				27,5	14,7	12,8			
			лоджия	4,9		4,9	4,9	2,5	
4	32	1	прихожая	3,0		3,0			
		2	жилая комната	15,2	15,2				
		3	кухня-ниша	2,4		2,4			
		4	санузел	3,4		3,4			
Итого по квартире 32				24,0	15,2	8,8			
			лоджия	3,9		3,9	3,9	2,0	
4	33	1	прихожая	5,0		5,0			
		2	кухня	11,0		11,0			
		3	жилая комната	10,9	10,9				
		4	санузел	4,2		4,2			
Итого по квартире 33				31,1	10,9	20,2			
			лоджия	3,8		3,8	3,8	1,9	
4	34	1	прихожая	5,2		5,2			
		2	санузел	4,3		4,3			
		3	жилая комната	10,8	10,8				
		4	кухня	14,8		14,8			
Итого по квартире 34				35,1	10,8	24,3			
			лоджия	3,7		3,7	3,7	1,9	
4	35	1	прихожая	4,8		4,8			
		2	кухня	15,0		15,0			
		3	жилая комната	10,3	10,3				
		4	санузел	4,7		4,7			
Итого по квартире 35				34,8	10,3	24,5			
			лоджия	3,8		3,8	3,8	1,9	
4	36	1	прихожая	5,6		5,6			
		2	коридор	7,5		7,5			
		3	санузел	4,9		4,9			
		4	жилая комната	9,7	9,7				
		5	жилая комната	14,9	14,9				
		6	жилая комната	11,0	11,0				
		7	кухня	13,9		13,9			
		8	туалет	4,9		4,9			
Итого по квартире 36				72,4	35,6	36,8			
			лоджия	3,4		3,4	3,4	1,7	
ИТОГО по 4 этажу				450,0	194,9	255,1			
ИТОГО по лоджиям 4 этажа				47,2			47,2	23,9	
5	37	1	прихожая	5,6		5,6			
		2	туалет	4,8		4,8			
		3	коридор	7,7		7,7			
		4	кухня	13,9		13,9			
		5	жилая комната	10,9	10,9				

			6	жилая комната	15,0	15,0				
			7	жилая комната	9,6	9,6				
			8	санузел	4,9		4,9			
			Итого по квартире 37		72,4	35,5	36,9			
				лоджия	3,6		3,6	3,6	1,8	
	5	38	1	прихожая	4,8		4,8			
			2	санузел	4,7		4,7			
			3	жилая комната	10,2	10,2				
			4	кухня	14,9		14,9			
			Итого по квартире 38		34,6	10,2	24,4			
				лоджия	3,8		3,8	3,8	1,9	
	5	39	1	прихожая	5,1		5,1			
			2	кухня	14,7		14,7			
			3	жилая комната	10,9	10,9				
			4	санузел	4,3		4,3			
			Итого по квартире 39		35,0	10,9	24,1			
				лоджия	3,7		3,7	3,7	1,9	
	5	40	1	прихожая	4,8		4,8			
			2	санузел	4,2		4,2			
			3	жилая комната	10,8	10,8				
			4	кухня	11,0		11,0			
			Итого по квартире 40		30,8	10,8	20,0			
				лоджия	3,8		3,8	3,8	1,9	
	5	41	1	прихожая	3,0		3,0			
			2	санузел	3,3		3,3			
			3	жилая комната	15,3	15,3				
			4	кухня-ниша	2,7		2,7			
			Итого по квартире 41		24,3	15,3	9,0			
				лоджия	3,9		3,9	3,9	2,0	
	5	42	1	прихожая	3,9		3,9			
			2	жилая комната	14,8	14,8				
			3	кухня-ниша	3,6		3,6			
			4	санузел	5,3		5,3			
			Итого по квартире 42		27,6	14,8	12,8			
				лоджия	4,9		4,9	4,9	2,5	
	5	43	1	прихожая	3,9		3,9			
			2	санузел	5,2		5,2			
			3	жилая комната	14,7	14,7				
			4	кухня-ниша	3,6		3,6			
			Итого по квартире 43		27,4	14,7	12,7			
				лоджия	4,8		4,8	4,8	2,4	
	5	44	1	прихожая	3,0		3,0			
			2	жилая комната	15,4	15,4				
			3	кухня-ниша	2,4		2,4			
			4	санузел	3,3		3,3			
			Итого по квартире 44		24,1	15,4	8,7			
				лоджия	3,9		3,9	3,9	2,0	
	5	45	1	прихожая	4,7		4,7			
			2	кухня	11,1		11,1			
			3	жилая комната	10,9	10,9				
			4	санузел	4,3		4,3			
			Итого по квартире 45		31,0	10,9	20,1			
				лоджия	3,8		3,8	3,8	1,9	
	5	46	1	прихожая	5,1		5,1			
			2	санузел	4,3		4,3			
			3	жилая комната	10,9	10,9				
			4	кухня	14,7		14,7			
			Итого по квартире 46		35,0	10,9	24,1			
				лоджия	3,7		3,7	3,7	1,9	
	5	47	1	прихожая	4,7		4,7			
			2	кухня	15,0		15,0			
			3	жилая комната	10,3	10,3				
			4	санузел	4,7		4,7			
			Итого по квартире 47		34,7	10,3	24,4			
				лоджия	3,8		3,8	3,8	1,9	

	5	48	1	прихожая	5,6		5,6					
			2	коридор	7,5		7,5					
			3	санузел	4,9		4,9					
			4	жилая комната	9,6	9,6						
			5	жилая комната	15,0	15,0						
			6	жилая комната	11,0	11,0						
			7	кухня	13,8		13,8					
			8	туалет	4,9		4,9					
			Итого по квартире 48		72,3	35,6	36,7					
				лоджия	3,4		3,4	3,4	1,7			
			ИТОГО по 5 этажу		449,3	195,3	254,0					
			ИТОГО по лоджиям 5 этажа		47,1			47,1	23,8			
	6	49	1	прихожая	5,6		5,6					
			2	туалет	4,8		4,8					
			3	коридор	7,5		7,5					
			4	кухня	13,8		13,8					
			5	жилая комната	10,9	10,9						
			6	жилая комната	15,1	15,1						
			7	жилая комната	9,6	9,6						
			8	санузел	4,9		4,9					
			Итого по квартире 49		72,2	35,6	36,6					
				лоджия	3,6		3,6	3,6	1,8			
	6	50	1	прихожая	4,8		4,8					
			2	санузел	4,7		4,7					
			3	жилая комната	10,3	10,3						
			4	кухня	15,0		15,0					
			Итого по квартире 50		34,8	10,3	24,5					
				лоджия	3,7			3,7	1,9			
	6	51	1	прихожая	5,1		5,1					
			2	кухня	14,7		14,7					
			3	жилая комната	10,9	10,9						
			4	санузел	4,3		4,3					
			Итого по квартире 51		35,0	10,9	24,1					
				лоджия	3,7		3,7	3,7	1,9			
	6	52	1	прихожая	4,8		4,8					
			2	санузел	4,2		4,2					
			3	жилая комната	10,9	10,9						
			4	кухня	10,9		10,9					
			Итого по квартире 52		30,8	10,9	19,9					
				лоджия	3,8		3,8	3,8	1,9			
	6	53	1	прихожая	3,0		3,0					
			2	санузел	3,3		3,3					
			3	жилая комната	15,1	15,1						
			4	кухня-ниша	2,5		2,5					
			Итого по квартире 53		23,9	15,1	8,8					
				лоджия	4,1		4,1	4,1	2,1			
	6	54	1	прихожая	3,9		3,9					
			2	жилая комната	14,5	14,5						
			3	кухня-ниша	3,6		3,6					
			4	санузел	5,1		5,1					
			Итого по квартире 54		27,1	14,5	12,6					
				лоджия	4,8		4,8	4,8	2,4			
	6	55	1	прихожая	3,9		3,9					
			2	санузел	5,1		5,1					
			3	жилая комната	14,7	14,7						
			4	кухня-ниша	3,6		3,6					
			Итого по квартире 55		27,3	14,7	12,6					
				лоджия	4,9		4,9	4,9	2,5			
	6	56	1	прихожая	3,0		3,0					
			2	жилая комната	14,8	14,8						
			3	кухня-ниша	2,5		2,5					
			4	санузел	3,3		3,3					
			Итого по квартире 56		23,6	14,8	8,8					
				лоджия	3,9		3,9	3,9	2,0			

6	57	1	прихожая	4,8		4,8			
		2	кухня	11,0		11,0			
		3	жилая комната	10,9	10,9				
		4	санузел	4,2		4,2			
Итого по квартире 57				30,9	10,9	20,0			
			лоджия	3,9		3,9	3,9	2,0	
6	58	1	прихожая	5,2		5,2			
		2	санузел	4,3		4,3			
		3	жилая комната	10,9	10,9				
		4	кухня	14,7		14,7			
Итого по квартире 58				35,1	10,9	24,2			
			лоджия	3,7		3,7	3,7	1,9	
6	59	1	прихожая	4,8		4,8			
		2	кухня	14,9		14,9			
		3	жилая комната	10,3	10,3				
		4	санузел	4,7		4,7			
Итого по квартире 59				34,7	10,3	24,4			
			лоджия	3,7		3,7	3,7	1,9	
6	60	1	прихожая	5,6		5,6			
		2	коридор	7,5		7,5			
		3	санузел	4,9		4,9			
		4	жилая комната	9,7	9,7				
		5	жилая комната	15,0	15,0				
		6	жилая комната	11,0	11,0				
		7	кухня	13,8		13,8			
		8	туалет	4,9		4,9			
Итого по квартире 60				72,4	35,7	36,7			
			лоджия	3,3		3,3	3,3	1,7	
ИТОГО по 6 этажу				447,9	194,6	253,3			
ИТОГО по лоджиям 6 этажа				47,1			47,1	24,0	
7	61	1	прихожая	5,6		5,6			
		2	туалет	4,7		4,7			
		3	коридор	7,5		7,5			
		4	кухня	13,8		13,8			
		5	жилая комната	10,9	10,9				
		6	жилая комната	14,9	14,9				
		7	жилая комната	9,7	9,7				
		8	санузел	4,7		4,7			
Итого по квартире 61				71,8	35,5	36,3			
			лоджия	3,6		3,6	3,6	1,8	
7	62	1	прихожая	4,8		4,8			
		2	санузел	4,5		4,5			
		3	жилая комната	10,2	10,2				
		4	кухня	14,9		14,9			
Итого по квартире 62				34,4	10,2	24,2			
			лоджия	3,7			3,7	1,9	
7	63	1	прихожая	5,1		5,1			
		2	кухня	14,6		14,6			
		3	жилая комната	10,8	10,8				
		4	санузел	4,3		4,3			
Итого по квартире 63				34,8	10,8	24,0			
			лоджия	3,7		3,7	3,7	1,9	
7	64	1	прихожая	4,7		4,7			
		2	санузел	4,2		4,2			
		3	жилая комната	10,8	10,8				
		4	кухня	10,9		10,9			
Итого по квартире 64				30,6	10,8	19,8			
			лоджия	3,8		3,8	3,8	1,9	
7	65	1	прихожая	2,9		2,9			
		2	санузел	3,2		3,2			
		3	жилая комната	15,1	15,1				
		4	кухня-ниша	2,5		2,5			
Итого по квартире 65				23,7	15,1	8,6			
			лоджия	4,1		4,1	4,1	2,1	
7	66	1	прихожая	3,9		3,9			

			2	жилая комната	14,8	14,8			
			3	кухня-ниша	3,6		3,6		
			4	санузел	5,0		5,0		
			Итого по квартире 66		27,3	14,8	12,5		
				лоджия	4,8		4,8	4,8	2,4
7	67	1		прихожая	3,9		3,9		
			2	санузел	5,1		5,1		
			3	жилая комната	14,5	14,5			
			4	кухня-ниша	3,6		3,6		
			Итого по квартире 67		27,1	14,5	12,6		
				лоджия	4,9		4,9	4,9	2,5
7	68	1		прихожая	3,0		3,0		
			2	жилая комната	15,2	15,2			
			3	кухня-ниша	2,5		2,5		
			4	санузел	3,2		3,2		
			Итого по квартире 68		23,9	15,2	8,7		
				лоджия	3,9		3,9	3,9	2,0
7	69	1		прихожая	4,7		4,7		
			2	кухня	10,9		10,9		
			3	жилая комната	10,8	10,8			
			4	санузел	4,1		4,1		
			Итого по квартире 69		30,5	10,8	19,7		
				лоджия	3,9		3,9	3,9	2,0
7	70	1		прихожая	5,2		5,2		
			2	санузел	4,2		4,2		
			3	жилая комната	10,8	10,8			
			4	кухня	14,6		14,6		
			Итого по квартире 70		34,8	10,8	24,0		
				лоджия	3,7		3,7	3,7	1,9
7	71	1		прихожая	4,7		4,7		
			2	кухня	14,8		14,8		
			3	жилая комната	10,2	10,2			
			4	санузел	4,6		4,6		
			Итого по квартире 71		34,3	10,2	24,1		
				лоджия	3,7		3,7	3,7	1,9
7	72	1		прихожая	5,4		5,4		
			2	коридор	7,4		7,4		
			3	санузел	4,7		4,7		
			4	жилая комната	9,6	9,6			
			5	жилая комната	15,0	15,0			
			6	жилая комната	11,0	11,0			
			7	кухня	13,8		13,8		
			8	туалет	4,7		4,7		
			Итого по квартире 72		71,6	35,6	36,0		
				лоджия	3,4		3,4	3,4	1,7
			ИТОГО по 7 этажу		444,9	194,3	250,6		
			ИТОГО по лоджиям 7 этажа		47,2		47,2	24,0	
8	73	1		прихожая	5,6		5,6		
			2	туалет	4,7		4,7		
			3	коридор	7,5		7,5		
			4	кухня	14,0		14,0		
			5	жилая комната	11,0	11,0			
			6	жилая комната	15,0	15,0			
			7	жилая комната	9,7	9,7			
			8	санузел	4,7		4,7		
			Итого по квартире 73		72,2	35,7	36,5		
				лоджия	3,6		3,6	3,6	1,8
8	74	1		прихожая	4,8		4,8		
			2	санузел	4,6		4,6		
			3	жилая комната	10,2	10,2			
			4	кухня	15,0		15,0		
			Итого по квартире 74		34,6	10,2	24,4		
				лоджия	3,7			3,7	1,9
8	75	1		прихожая	5,2		5,2		
			2	кухня	14,7		14,7		

			3	жилая комната	10,8	10,8				
			4	санузел	4,2		4,2			
			Итого по квартире 75		34,9	10,8	24,1			
				лоджия	3,7		3,7	3,7	1,9	
8		76	1	прихожая	4,7		4,7			
			2	санузел	4,2		4,2			
			3	жилая комната	10,9	10,9				
			4	кухня	11,0		11,0			
			Итого по квартире 76		30,8	10,9	19,9			
				лоджия	3,9		3,9	3,9	2,0	
8		77	1	прихожая	3,0		3,0			
			2	санузел	3,2		3,2			
			3	жилая комната	15,2	15,2				
			4	кухня-ниша	2,5		2,5			
			Итого по квартире 77		23,9	15,2	8,7			
				лоджия	3,9		3,9	3,9	2,0	
8		78	1	прихожая	3,9		3,9			
			2	жилая комната	14,8	14,8				
			3	кухня-ниша	3,6		3,6			
			4	санузел	4,9		4,9			
			Итого по квартире 78		27,2	14,8	12,4			
				лоджия	4,8		4,8	4,8	2,4	
8		79	1	прихожая	3,9		3,9			
			2	санузел	5,0		5,0			
			3	жилая комната	14,8	14,8				
			4	кухня-ниша	3,6		3,6			
			Итого по квартире 79		27,3	14,8	12,5			
				лоджия	3,9		3,9	3,9	2,0	
8		80	1	прихожая	3,0		3,0			
			2	жилая комната	15,2	15,2				
			3	кухня-ниша	2,5		2,5			
			4	санузел	3,2		3,2			
			Итого по квартире 80		23,9	15,2	8,7			
				лоджия	3,9		3,9	3,9	2,0	
8		81	1	прихожая	4,8		4,8			
			2	кухня	10,9		10,9			
			3	жилая комната	10,9	10,9				
			4	санузел	4,1		4,1			
			Итого по квартире 81		30,7	10,9	19,8			
				лоджия	3,9		3,9	3,9	2,0	
8		82	1	прихожая	5,2		5,2			
			2	санузел	4,2		4,2			
			3	жилая комната	10,8	10,8				
			4	кухня	14,7		14,7			
			Итого по квартире 82		34,9	10,8	24,1			
				лоджия	3,7		3,7	3,7	1,9	
8		83	1	прихожая	4,8		4,8			
			2	кухня	15,0		15,0			
			3	жилая комната	10,3	10,3				
			4	санузел	4,7		4,7			
			Итого по квартире 83		34,8	10,3	24,5			
				лоджия	3,7		3,7	3,7	1,9	
8		84	1	прихожая	5,6		5,6			
			2	коридор	7,6		7,6			
			3	санузел	4,8		4,8			
			4	жилая комната	9,7	9,7				
			5	жилая комната	15,1	15,1				
			6	жилая комната	10,9	10,9				
			7	кухня	13,8		13,8			
			8	туалет	4,6		4,6			
			Итого по квартире 84		72,1	35,7	36,4			
				лоджия	3,4		3,4	3,4	1,7	
			ИТОГО по 8 этажу		447,4	195,3	252,1			
			ИТОГО по лоджиям 8 этажа		46,1			46,1	23,5	

	9	85	1	прихожая	5,6		5,6					
			2	туалет	4,7		4,7					
			3	коридор	7,6		7,6					
			4	кухня	13,9		13,9					
			5	жилая комната	10,9	10,9						
			6	жилая комната	15,0	15,0						
			7	жилая комната	9,7	9,7						
			8	санузел	4,7		4,7					
			Итого по квартире 85		72,1	35,6	36,5					
				лоджия	3,6		3,6	3,6	1,8			
	9	86	1	прихожая	4,6		4,6					
			2	санузел	4,6		4,6					
			3	жилая комната	10,3	10,3						
			4	кухня	15,0		15,0					
			Итого по квартире 86		34,5	10,3	24,2					
				лоджия	3,7			3,7	1,9			
	9	87	1	прихожая	5,2		5,2					
			2	кухня	14,7		14,7					
			3	жилая комната	10,9	10,9						
			4	санузел	4,2		4,2					
			Итого по квартире 87		35,0	10,9	24,1					
				лоджия	3,7		3,7	3,7	1,9			
	9	88	1	прихожая	4,8		4,8					
			2	санузел	4,1		4,1					
			3	жилая комната	10,9	10,9						
			4	кухня	11,0		11,0					
			Итого по квартире 88		30,8	10,9	19,9					
				лоджия	3,9		3,9	3,9	2,0			
	9	89	1	прихожая	3,0		3,0					
			2	санузел	3,2		3,2					
			3	жилая комната	15,2	15,2						
			4	кухня-ниша	2,5		2,5					
			Итого по квартире 89		23,9	15,2	8,7					
				лоджия	3,9		3,9	3,9	2,0			
	9	90	1	прихожая	3,9		3,9					
			2	жилая комната	14,8	14,8						
			3	кухня-ниша	3,6		3,6					
			4	санузел	4,9		4,9					
			Итого по квартире 90		27,2	14,8	12,4					
				лоджия	4,8		4,8	4,8	2,4			
	9	91	1	прихожая	3,9		3,9					
			2	санузел	4,9		4,9					
			3	жилая комната	14,7	14,7						
			4	кухня-ниша	3,6		3,6					
			Итого по квартире 91		27,1	14,7	12,4					
				лоджия	4,9		4,9	4,9	2,5			
	9	92	1	прихожая	3,0		3,0					
			2	жилая комната	15,2	15,2						
			3	кухня-ниша	2,5		2,5					
			4	санузел	3,2		3,2					
			Итого по квартире 92		23,9	15,2	8,7					
				лоджия	3,9		3,9	3,9	2,0			
	9	93	1	прихожая	4,8		4,8					
			2	кухня	11,0		11,0					
			3	жилая комната	10,8	10,8						
			4	санузел	4,2		4,2					
			Итого по квартире 93		30,8	10,8	20,0					
				лоджия	3,9		3,9	3,9	2,0			
	9	94	1	прихожая	5,2		5,2					
			2	санузел	4,2		4,2					
			3	жилая комната	10,9	10,9						
			4	кухня	14,7		14,7					
			Итого по квартире 94		35,0	10,9	24,1					
				лоджия	3,7		3,7	3,7	1,9			

	9	95	1	прихожая	4,9		4,9				
			2	кухня	14,9		14,9				
			3	жилая комната	10,3	10,3					
			4	санузел	4,6		4,6				
Итого по квартире 95					34,7	10,3	24,4				
				лоджия	3,7		3,7	3,7	1,9		
	9	96	1	прихожая	5,7		5,7				
			2	коридор	7,6		7,6				
			3	санузел	4,8		4,8				
			4	жилая комната	9,7	9,7					
			5	жилая комната	15,1	15,1					
			6	жилая комната	10,9	10,9					
			7	кухня	13,9		13,9				
			8	туалет	4,6		4,6				
Итого по квартире 96					72,3	35,7	36,6				
				лоджия	3,4		3,4	3,4	1,7		
ИТОГО по 9 этажу					447,4	195,3	252,1				
ИТОГО по лоджиям 9 этажа					47,1			47,1	24,0		
	10	97	1	прихожая	5,6		5,6				
			2	туалет	4,7		4,7				
			3	коридор	7,5		7,5				
			4	кухня	13,9		13,9				
			5	жилая комната	10,9	10,9					
			6	жилая комната	15,0	15,0					
			7	жилая комната	9,7	9,7					
			8	санузел	4,8		4,8				
Итого по квартире 97					72,1	35,6	36,5				
				лоджия	3,6		3,6	3,6	1,8		
	10	98	1	прихожая	4,8		4,8				
			2	санузел	4,6		4,6				
			3	жилая комната	10,2	10,2					
			4	кухня	14,8		14,8				
Итого по квартире 98					34,4	10,2	24,2				
				лоджия	3,7			3,7	1,9		
	10	99	1	прихожая	5,2		5,2				
			2	кухня	14,7		14,7				
			3	жилая комната	10,9	10,9					
			4	санузел	4,2		4,2				
Итого по квартире 99					35,0	10,9	24,1				
				лоджия	3,7		3,7	3,7	1,9		
	10	100	1	прихожая	4,7		4,7				
			2	санузел	4,2		4,2				
			3	жилая комната	10,9	10,9					
			4	кухня	11,0		11,0				
Итого по квартире 100					30,8	10,9	19,9				
				лоджия	3,8		3,8	3,8	1,9		
	10	101	1	прихожая	3,0		3,0				
			2	санузел	3,2		3,2				
			3	жилая комната	15,2	15,2					
			4	кухня-ниша	2,4		2,4				
Итого по квартире 101					23,8	15,2	8,6				
				лоджия	3,9		3,9	3,9	2,0		
	10	102	1	прихожая	5,6		5,6				
			2	жилая комната	13,3	13,3					
			3	кухня-ниша	3,2		3,2				
			4	санузел	5,0		5,0				
Итого по квартире 102					27,1	13,3	13,8				
				лоджия	4,9		4,9	4,9	2,5		
	10	103	1	прихожая	5,6		5,6				
			2	санузел	5,1		5,1				
			3	жилая комната	13,2	13,2					
			4	кухня-ниша	3,2		3,2				
Итого по квартире 103					27,1	13,2	13,9				
				лоджия	4,8		4,8	4,8	2,4		
	10	104	1	прихожая	3,0		3,0				

			2	жилая комната	15,3	15,3				
			3	кухня-ниша	2,1		2,1			
			4	санузел	3,2		3,2			
			Итого по квартире 104		23,6	15,3	8,3			
				лоджия	3,8		3,8	3,8	1,9	
10	105		1	прихожая	4,8		4,8			
			2	кухня	10,8		10,8			
			3	жилая комната	10,8	10,8				
			4	санузел	4,2		4,2			
			Итого по квартире 105		30,6	10,8	19,8			
				лоджия	3,7		3,7	3,7	1,9	
10	106		1	прихожая	5,1		5,1			
			2	санузел	4,2		4,2			
			3	жилая комната	10,8	10,8				
			4	кухня	14,7		14,7			
			Итого по квартире 106		34,8	10,8	24,0			
				лоджия	3,7		3,7	3,7	1,9	
10	107		1	прихожая	4,8		4,8			
			2	кухня	14,9		14,9			
			3	жилая комната	10,3	10,3				
			4	санузел	4,6		4,6			
			Итого по квартире 107		34,6	10,3	24,3			
				лоджия	3,7		3,7	3,7	1,9	
10	108		1	прихожая	5,6		5,6			
			2	коридор	7,5		7,5			
			3	санузел	4,7		4,7			
			4	жилая комната	9,7	9,7				
			5	жилая комната	15,1	15,1				
			6	жилая комната	11,0	11,0				
			7	кухня	13,9		13,9			
			8	туалет	4,6		4,6			
			Итого по квартире 108		72,1	35,8	36,3			
				лоджия	3,4		3,4	3,4	1,7	
			ИТОГО по 10 этажу		446,1	192,3	253,7			
			ИТОГО по лоджиям 10 этажа		46,7			46,7	23,7	
11	109		1	прихожая	5,6		5,6			
			2	туалет	4,8		4,8			
			3	коридор	7,5		7,5			
			4	кухня	14,0		14,0			
			5	жилая комната	11,0	11,0				
			6	жилая комната	15,0	15,0				
			7	жилая комната	9,7	9,7				
			8	санузел	4,8		4,8			
			Итого по квартире 109		72,4	35,7	36,7			
				лоджия	3,6		3,6	3,6	1,8	
11	110		1	прихожая	4,8		4,8			
			2	санузел	4,7		4,7			
			3	жилая комната	10,3	10,3				
			4	кухня	14,9		14,9			
			Итого по квартире 110		34,7	10,3	24,4			
				лоджия	3,7			3,7	1,9	
11	111		1	прихожая	5,1		5,1			
			2	кухня	14,6		14,6			
			3	жилая комната	10,9	10,9				
			4	санузел	4,3		4,3			
			Итого по квартире 111		34,9	10,9	24,0			
				лоджия	3,7		3,7	3,7	1,9	
11	112		1	прихожая	4,8		4,8			
			2	санузел	4,2		4,2			
			3	жилая комната	10,8	10,8				
			4	кухня	11,0		11,0			
			Итого по квартире 112		30,8	10,8	20,0			
				лоджия	3,8		3,8	3,8	1,9	
11	113		1	прихожая	3,0		3,0			
			2	санузел	3,2		3,2			

			3	жилая комната	15,3	15,3					
			4	кухня-ниша	2,4		2,4				
			Итого по квартире 113		23,9	15,3	8,6				
				лоджия	3,9		3,9	3,9	2,0		
11	114		1	прихожая	5,6		5,6				
			2	жилая комната	13,3	13,3					
			3	кухня-ниша	3,2		3,2				
			4	санузел	5,2		5,2				
			Итого по квартире 114		27,3	13,3	14,0				
				лоджия	4,9		4,9	4,9	2,5		
11	115		1	прихожая	5,6		5,6				
			2	санузел	5,2		5,2				
			3	жилая комната	13,2	13,2					
			4	кухня-ниша	3,2		3,2				
			Итого по квартире 115		27,2	13,2	14,0				
				лоджия	4,8		4,8	4,8	2,4		
11	116		1	прихожая	3,0		3,0				
			2	жилая комната	15,4	15,4					
			3	кухня-ниша	2,1		2,1				
			4	санузел	3,3		3,3				
			Итого по квартире 116		23,8	15,4	8,4				
				лоджия	3,8		3,8	3,8	1,9		
11	117		1	прихожая	4,8		4,8				
			2	кухня	11,0		11,0				
			3	жилая комната	10,9	10,9					
			4	санузел	4,3		4,3				
			Итого по квартире 117		31,0	10,9	20,1				
				лоджия	3,7		3,7	3,7	1,9		
11	118		1	прихожая	5,2		5,2				
			2	санузел	4,3		4,3				
			3	жилая комната	10,8	10,8					
			4	кухня	14,6		14,6				
			Итого по квартире 118		34,9	10,8	24,1				
				лоджия	3,7		3,7	3,7	1,9		
11	119		1	прихожая	4,8		4,8				
			2	кухня	14,8		14,8				
			3	жилая комната	10,3	10,3					
			4	санузел	4,7		4,7				
			Итого по квартире 119		34,6	10,3	24,3				
				лоджия	3,7		3,7	3,7	1,9		
11	120		1	прихожая	5,6		5,6				
			2	коридор	7,5		7,5				
			3	санузел	4,9		4,9				
			4	жилая комната	9,7	9,7					
			5	жилая комната	15,1	15,1					
			6	жилая комната	11,0	11,0					
			7	кухня	14,0		14,0				
			8	туалет	4,8		4,8				
			Итого по квартире 120		72,6	35,8	36,8				
				лоджия	3,4		3,4	3,4	1,7		
			ИТОГО по 11 этажу		448,2	192,7	255,5				
			ИТОГО по лоджиям 11 этажа		46,7			46,7	23,7		
12	121		1	прихожая	5,6		5,6				
			2	туалет	4,7		4,7				
			3	коридор	7,5		7,5				
			4	кухня	13,9		13,9				
			5	жилая комната	11,0	11,0					
			6	жилая комната	15,1	15,1					
			7	жилая комната	9,8	9,8					
			8	санузел	4,8		4,8				
			Итого по квартире 121		72,4	35,9	36,5				
				лоджия	3,6		3,6	3,6	1,8		
12	122		1	прихожая	4,8		4,8				
			2	санузел	4,6		4,6				
			3	жилая комната	10,3	10,3					

			4	кухня	14,7		14,7					
				Итого по квартире 122	34,4	10,3	24,1					
				лоджия	3,7			3,7	1,9			
	12	123	1	прихожая	5,2		5,2					
			2	кухня	14,6		14,6					
			3	жилая комната	10,9	10,9						
			4	санузел	4,3		4,3					
				Итого по квартире 123	35,0	10,9	24,1					
				лоджия	3,7		3,7	3,7	1,9			
	12	124	1	прихожая	4,8		4,8					
			2	санузел	4,2		4,2					
			3	жилая комната	10,9	10,9						
			4	кухня	10,9		10,9					
				Итого по квартире 124	30,8	10,9	19,9					
				лоджия	3,8		3,8	3,8	1,9			
	12	125	1	прихожая	3,0		3,0					
			2	санузел	3,1		3,1					
			3	жилая комната	15,3	15,3						
			4	кухня-ниша	2,4		2,4					
				Итого по квартире 125	23,8	15,3	8,5					
				лоджия	3,9		3,9	3,9	2,0			
	12	126	1	прихожая	5,6		5,6					
			2	жилая комната	13,3	13,3						
			3	кухня-ниша	3,2		3,2					
			4	санузел	5,1		5,1					
				Итого по квартире 126	27,2	13,3	13,9					
				лоджия	4,9		4,9	4,9	2,5			
	12	127	1	прихожая	5,6		5,6					
			2	санузел	5,1		5,1					
			3	жилая комната	13,4	13,4						
			4	кухня-ниша	3,2		3,2					
				Итого по квартире 127	27,3	13,4	13,9					
				лоджия	4,8		4,8	4,8	2,4			
	12	128	1	прихожая	3,0		3,0					
			2	жилая комната	15,4	15,4						
			3	кухня-ниша	2,1		2,1					
			4	санузел	3,2		3,2					
				Итого по квартире 128	23,7	15,4	8,3					
				лоджия	3,8		3,8	3,8	1,9			
	12	129	1	прихожая	4,8		4,8					
			2	кухня	11,0		11,0					
			3	жилая комната	10,9	10,9						
			4	санузел	4,2		4,2					
				Итого по квартире 129	30,9	10,9	20,0					
				лоджия	3,7		3,7	3,7	1,9			
	12	130	1	прихожая	5,2		5,2					
			2	санузел	4,3		4,3					
			3	жилая комната	10,8	10,8						
			4	кухня	14,6		14,6					
				Итого по квартире 130	34,9	10,8	24,1					
				лоджия	3,7		3,7	3,7	1,9			
	12	131	1	прихожая	4,8		4,8					
			2	кухня	14,8		14,8					
			3	жилая комната	10,3	10,3						
			4	санузел	4,6		4,6					
				Итого по квартире 131	34,5	10,3	24,2					
				лоджия	3,7		3,7	3,7	1,9			
	12	132	1	прихожая	5,6		5,6					
			2	коридор	7,6		7,6					
			3	санузел	4,8		4,8					
			4	жилая комната	9,7	9,7						
			5	жилая комната	15,1	15,1						
			6	жилая комната	11,1	11,1						
			7	кухня	13,9		13,9					

			8 туалет	4,6		4,6			
			Итого по квартире 132	72,4	35,9	36,5			
			лоджия	3,4		3,4	3,4	1,7	
			ИТОГО по 12 этажу	447,4	193,3	254,1			
			ИТОГО по лоджиям 12 этажа	46,7			46,7	23,7	
	13	133	1 прихожая	5,6		5,6			
			2 туалет	4,7		4,7			
			3 коридор	7,5		7,5			
			4 кухня	14,0		14,0			
			5 жилая комната	11,0	11,0				
			6 жилая комната	15,1	15,1				
			7 жилая комната	9,6	9,6				
			8 санузел	4,8		4,8			
			Итого по квартире 133	72,3	35,7	36,6			
			лоджия	3,6		3,6	3,6	1,8	
13	134	1	прихожая	4,9		4,9			
			2 санузел	4,7		4,7			
			3 жилая комната	10,3	10,3				
			4 кухня	14,9		14,9			
			Итого по квартире 134	34,8	10,3	24,5			
			лоджия	3,7			3,7	1,9	
13	135	1	прихожая	5,2		5,2			
			2 кухня	14,6		14,6			
			3 жилая комната	10,9	10,9				
			4 санузел	4,3		4,3			
			Итого по квартире 135	35,0	10,9	24,1			
			лоджия	3,7		3,7	3,7	1,9	
13	136	1	прихожая	4,7		4,7			
			2 санузел	4,2		4,2			
			3 жилая комната	10,8	10,8				
			4 кухня	11,0		11,0			
			Итого по квартире 136	30,7	10,8	19,9			
			лоджия	3,8		3,8	3,8	1,9	
13	137	1	прихожая	3,0		3,0			
			2 санузел	3,2		3,2			
			3 жилая комната	15,2	15,2				
			4 кухня-ниша	2,4		2,4			
			Итого по квартире 137	23,8	15,2	8,6			
			лоджия	3,9		3,9	3,9	2,0	
13	138	1	прихожая	5,6		5,6			
			2 жилая комната	13,3	13,3				
			3 кухня-ниша	3,2		3,2			
			4 санузел	5,0		5,0			
			Итого по квартире 138	27,1	13,3	13,8			
			лоджия	4,9		4,9	4,9	2,5	
13	139	1	прихожая	5,6		5,6			
			2 санузел	5,0		5,0			
			3 жилая комната	13,4	13,4				
			4 кухня-ниша	3,2		3,2			
			Итого по квартире 139	27,2	13,4	13,8			
			лоджия	4,8		4,8	4,8	2,4	
13	140	1	прихожая	3,0		3,0			
			2 жилая комната	15,4	15,4				
			3 кухня-ниша	2,1		2,1			
			4 санузел	3,2		3,2			
			Итого по квартире 140	23,7	15,4	8,3			
			лоджия	3,8		3,8	3,8	1,9	
13	141	1	прихожая	4,8		4,8			
			2 кухня	10,9		10,9			
			3 жилая комната	10,8	10,8				
			4 санузел	4,1		4,1			
			Итого по квартире 141	30,6	10,8	19,8			
			лоджия	3,7		3,7	3,7	1,9	
13	142	1	прихожая	5,1		5,1			

			2 санузел	4,3		4,3			
			3 жилая комната	10,8	10,8				
			4 кухня	14,5		14,5			
			Итого по квартире 142	34,7	10,8	23,9			
			лоджия	3,7		3,7	3,7	1,9	
13	143	1	прихожая	4,9		4,9			
		2	кухня	14,8		14,8			
		3	жилая комната	10,2	10,2				
		4	санузел	4,6		4,6			
			Итого по квартире 143	34,5	10,2	24,3			
			лоджия	3,7		3,7	3,7	1,9	
13	144	1	прихожая	5,6		5,6			
		2	коридор	7,6		7,6			
		3	санузел	4,8		4,8			
		4	жилая комната	9,7	9,7				
		5	жилая комната	15,0	15,0				
		6	жилая комната	11,0	11,0				
		7	кухня	13,9		13,9			
		8	туалет	4,7		4,7			
			Итого по квартире 144	72,3	35,7	36,6			
			лоджия	3,4		3,4	3,4	1,7	
			ИТОГО по 13 этажу	446,8	192,5	254,3			
			ИТОГО по лоджиям 13 этажа	46,7			46,7	23,7	
14	145	1	прихожая	5,6		5,6			
		2	туалет	4,7		4,7			
		3	коридор	7,6		7,6			
		4	кухня	14,1		14,1			
		5	жилая комната	10,9	10,9				
		6	жилая комната	15,1	15,1				
		7	жилая комната	9,7	9,7				
		8	санузел	4,8		4,8			
			Итого по квартире 145	72,5	35,7	36,8			
			лоджия	3,6		3,6	3,6	1,8	
14	146	1	прихожая	4,9		4,9			
		2	санузел	4,6		4,6			
		3	жилая комната	10,3	10,3				
		4	кухня	15,0		15,0			
			Итого по квартире 146	34,8	10,3	24,5			
			лоджия	3,7			3,7	1,9	
14	147	1	прихожая	5,2		5,2			
		2	кухня	14,6		14,6			
		3	жилая комната	10,9	10,9				
		4	санузел	4,3		4,3			
			Итого по квартире 147	35,0	10,9	24,1			
			лоджия	3,7		3,7	3,7	1,9	
14	148	1	прихожая	4,8		4,8			
		2	санузел	4,2		4,2			
		3	жилая комната	10,8	10,8				
		4	кухня	11,0		11,0			
			Итого по квартире 148	30,8	10,8	20,0			
			лоджия	3,8		3,8	3,8	1,9	
14	149	1	прихожая	3,0		3,0			
		2	санузел	3,2		3,2			
		3	жилая комната	15,3	15,3				
		4	кухня-ниша	2,4		2,4			
			Итого по квартире 149	23,9	15,3	8,6			
			лоджия	3,9		3,9	3,9	2,0	
14	150	1	прихожая	5,6		5,6			
		2	жилая комната	13,4	13,4				
		3	кухня-ниша	3,2		3,2			
		4	санузел	5,1		5,1			
			Итого по квартире 150	27,3	13,4	13,9			
			лоджия	4,9		4,9	4,9	2,5	
14	151	1	прихожая	5,6		5,6			
		2	санузел	5,1		5,1			

			3	жилая комната	13,3	13,3					
			4	кухня-ниша	3,2		3,2				
			Итого по квартире 151		27,2	13,3	13,9				
				лоджия	4,8		4,8	4,8	2,4		
14	152		1	прихожая	3,0		3,0				
			2	жилая комната	15,4	15,4					
			3	кухня-ниша	2,1		2,1				
			4	санузел	3,2		3,2				
			Итого по квартире 152		23,7	15,4	8,3				
				лоджия	3,8		3,8	3,8	1,9		
14	153		1	прихожая	4,8		4,8				
			2	кухня	10,9		10,9				
			3	жилая комната	10,8	10,8					
			4	санузел	4,2		4,2				
			Итого по квартире 153		30,7	10,8	19,9				
				лоджия	3,7		3,7	3,7	1,9		
14	154		1	прихожая	5,2		5,2				
			2	санузел	4,3		4,3				
			3	жилая комната	10,8	10,8					
			4	кухня	14,6		14,6				
			Итого по квартире 154		34,9	10,8	24,1				
				лоджия	3,7		3,7	3,7	1,9		
14	155		1	прихожая	4,8		4,8				
			2	кухня	15,0		15,0				
			3	жилая комната	10,3	10,3					
			4	санузел	4,6		4,6				
			Итого по квартире 155		34,7	10,3	24,4				
				лоджия	3,7		3,7	3,7	1,9		
14	156		1	прихожая	5,6		5,6				
			2	коридор	7,6		7,6				
			3	санузел	4,9		4,9				
			4	жилая комната	9,9	9,9					
			5	жилая комната	15,1	15,1					
			6	жилая комната	11,0	11,0					
			7	кухня	13,9		13,9				
			8	туалет	4,6		4,6				
			Итого по квартире 156		72,6	36,0	36,6				
				лоджия	3,4		3,4	3,4	1,7		
			ИТОГО по 14 этажу		448,2	193,0	255,2				
			ИТОГО по лоджиям 14 этажа		46,7			46,7	23,7		
15	157		1	прихожая	5,8		5,8				
			2	туалет	4,8		4,8				
			3	коридор	7,4		7,4				
			4	кухня	13,8		13,8				
			5	жилая комната	11,0	11,0					
			6	жилая комната	15,1	15,1					
			7	жилая комната	9,7	9,7					
			8	санузел	4,9		4,9				
			Итого по квартире 157		72,5	35,8	36,7				
				лоджия	3,6		3,6	3,6	1,8		
15	158		1	прихожая	4,8		4,8				
			2	санузел	4,7		4,7				
			3	жилая комната	10,3	10,3					
			4	кухня	14,8		14,8				
			Итого по квартире 158		34,6	10,3	24,3				
				лоджия	3,7			3,7	1,9		
15	159		1	прихожая	5,2		5,2				
			2	кухня	14,6		14,6				
			3	жилая комната	10,8	10,8					
			4	санузел	4,3		4,3				
			Итого по квартире 159		34,9	10,8	24,1				
				лоджия	3,7		3,7	3,7	1,9		
15	160		1	прихожая	4,7		4,7				
			2	санузел	4,2		4,2				
			3	жилая комната	10,8	10,8					

			4	кухня	10,9		10,9				
				Итого по квартире 160	30,6	10,8	19,8				
				лоджия	3,8		3,8	3,8	1,9		
15	161		1	прихожая	3,0		3,0				
			2	санузел	3,2		3,2				
			3	жилая комната	15,2	15,2					
			4	кухня-ниша	2,4		2,4				
				Итого по квартире 161	23,8	15,2	8,6				
				лоджия	3,9		3,9	3,9	2,0		
15	162		1	прихожая	5,6		5,6				
			2	жилая комната	13,3	13,3					
			3	кухня-ниша	3,2		3,2				
			4	санузел	5,0		5,0				
				Итого по квартире 162	27,1	13,3	13,8				
				лоджия	4,9		4,9	4,9	2,5		
15	163		1	прихожая	5,6		5,6				
			2	санузел	5,1		5,1				
			3	жилая комната	13,3	13,3					
			4	кухня-ниша	3,2		3,2				
				Итого по квартире 163	27,2	13,3	13,9				
				лоджия	4,8		4,8	4,8	2,4		
15	164		1	прихожая	3,0		3,0				
			2	жилая комната	15,4	15,4					
			3	кухня-ниша	2,1		2,1				
			4	санузел	3,2		3,2				
				Итого по квартире 164	23,7	15,4	8,3				
				лоджия	3,8		3,8	3,8	1,9		
15	165		1	прихожая	4,7		4,7				
			2	кухня	10,9		10,9				
			3	жилая комната	10,8	10,8					
			4	санузел	4,1		4,1				
				Итого по квартире 165	30,5	10,8	19,7				
				лоджия	3,7		3,7	3,7	1,9		
15	166		1	прихожая	5,2		5,2				
			2	санузел	4,3		4,3				
			3	жилая комната	10,9	10,9					
			4	кухня	14,6		14,6				
				Итого по квартире 166	35,0	10,9	24,1				
				лоджия	3,7		3,7	3,7	1,9		
15	167		1	прихожая	4,8		4,8				
			2	кухня	14,8		14,8				
			3	жилая комната	10,3	10,3					
			4	санузел	4,7		4,7				
				Итого по квартире 167	34,6	10,3	24,3				
				лоджия	3,7		3,7	3,7	1,9		
15	168		1	прихожая	5,6		5,6				
			2	коридор	7,6		7,6				
			3	санузел	4,9		4,9				
			4	жилая комната	9,7	9,7					
			5	жилая комната	15,0	15,0					
			6	жилая комната	11,0	11,0					
			7	кухня	14,0		14,0				
			8	туалет	4,7		4,7				
				Итого по квартире 168	72,5	35,7	36,8				
				лоджия	3,4		3,4	3,4	1,7		
				ИТОГО по 15 этажу	447,1	192,6	254,5				
				ИТОГО по лоджиям 15 этажа	46,7			46,7	23,7		
16	169		1	прихожая	5,7		5,7				
			2	туалет	4,7		4,7				
			3	коридор	7,5		7,5				
			4	кухня	13,8		13,8				
			5	жилая комната	11,0	11,0					
			6	жилая комната	15,1	15,1					
			7	жилая комната	9,7	9,7					
			8	санузел	4,9		4,9				

Итого по квартире 169				72,4	35,8	36,6			
			лоджия	3,6		3,6	3,6	1,8	
16	170	1	прихожая	4,8		4,8			
		2	санузел	4,7		4,7			
		3	жилая комната	10,2	10,2				
		4	кухня	14,9		14,9			
Итого по квартире 170				34,6	10,2	24,4			
			лоджия	3,7			3,7	1,9	
16	171	1	прихожая	5,1		5,1			
		2	кухня	14,6		14,6			
		3	жилая комната	10,9	10,9				
		4	санузел	4,2		4,2			
Итого по квартире 171				34,8	10,9	23,9			
			лоджия	3,7		3,7	3,7	1,9	
16	172	1	прихожая	4,7		4,7			
		2	санузел	4,2		4,2			
		3	жилая комната	10,9	10,9				
		4	кухня	10,9		10,9			
Итого по квартире 172				30,7	10,9	19,8			
			лоджия	3,8		3,8	3,8	1,9	
16	173	1	прихожая	3,0		3,0			
		2	санузел	3,2		3,2			
		3	жилая комната	15,2	15,2				
		4	кухня-ниша	2,4		2,4			
Итого по квартире 173				23,8	15,2	8,6			
			лоджия	3,9		3,9	3,9	2,0	
16	174	1	прихожая	5,6		5,6			
		2	жилая комната	13,4	13,4				
		3	кухня-ниша	3,2		3,2			
		4	санузел	5,1		5,1			
Итого по квартире 174				27,3	13,4	13,9			
			лоджия	4,9		4,9	4,9	2,5	
16	175	1	прихожая	5,6		5,6			
		2	санузел	5,0		5,0			
		3	жилая комната	13,4	13,4				
		4	кухня-ниша	3,2		3,2			
Итого по квартире 175				27,2	13,4	13,8			
			лоджия	4,8		4,8	4,8	2,4	
16	176	1	прихожая	3,0		3,0			
		2	жилая комната	15,4	15,4				
		3	кухня-ниша	2,1		2,1			
		4	санузел	3,3		3,3			
Итого по квартире 176				23,8	15,4	8,4			
			лоджия	3,8		3,8	3,8	1,9	
16	177	1	прихожая	4,8		4,8			
		2	кухня	10,8		10,8			
		3	жилая комната	10,9	10,9				
		4	санузел	4,2		4,2			
Итого по квартире 177				30,7	10,9	19,8			
			лоджия	3,7		3,7	3,7	1,9	
16	178	1	прихожая	5,2		5,2			
		2	санузел	4,2		4,2			
		3	жилая комната	10,9	10,9				
		4	кухня	14,6		14,6			
Итого по квартире 178				34,9	10,9	24,0			
			лоджия	3,7		3,7	3,7	1,9	
16	179	1	прихожая	4,8		4,8			
		2	кухня	14,9		14,9			
		3	жилая комната	10,3	10,3				
		4	санузел	4,7		4,7			
Итого по квартире 179				34,7	10,3	24,4			
			лоджия	3,7		3,7	3,7	1,9	
16	180	1	прихожая	5,6		5,6			

			2	коридор	7,6		7,6				
			3	санузел	4,8		4,8				
			4	жилая комната	9,7	9,7					
			5	жилая комната	15,1	15,1					
			6	жилая комната	10,9	10,9					
			7	кухня	13,9		13,9				
			8	туалет	4,6		4,6				
			Итого по квартире 180		72,2	35,7	36,5				
				лоджия	3,4		3,4	3,4	1,7		
			ИТОГО по 16 этажу		447,2	193,0	254,2				
			ИТОГО по лоджиям 16 этажа		46,7			46,7	23,7		
17	181		1	прихожая	5,7		5,7				
			2	туалет	4,4		4,4				
			3	коридор	7,5		7,5				
			4	кухня	13,8		13,8				
			5	жилая комната	11,0	11,0					
			6	жилая комната	15,1	15,1					
			7	жилая комната	9,8	9,8					
			8	санузел	4,8		4,8				
			Итого по квартире 181		72,1	35,9	36,2				
				лоджия	3,6		3,6	3,6	1,8		
17	182		1	прихожая	5,0		5,0				
			2	санузел	4,6		4,6				
			3	жилая комната	10,3	10,3					
			4	кухня	14,9		14,9				
			Итого по квартире 182		34,8	10,3	24,5				
				лоджия	3,8			3,8	1,9		
17	183		1	прихожая	5,1		5,1				
			2	кухня	14,6		14,6				
			3	жилая комната	10,9	10,9					
			4	санузел	4,2		4,2				
			Итого по квартире 183		34,8	10,9	23,9				
				лоджия	3,7		3,7	3,7	1,9		
17	184		1	прихожая	4,8		4,8				
			2	санузел	4,1		4,1				
			3	жилая комната	10,9	10,9					
			4	кухня	10,9		10,9				
			Итого по квартире 184		30,7	10,9	19,8				
				лоджия	3,9		3,9	3,9	2,0		
17	185		1	прихожая	3,1		3,1				
			2	санузел	2,9		2,9				
			3	жилая комната	15,0	15,0					
			4	кухня-ниша	2,3		2,3				
			Итого по квартире 185		23,3	15,0	8,3				
				лоджия	4,1		4,1	4,1	2,1		
17	186		1	прихожая	4,2		4,2				
			2	жилая комната	14,0	14,0					
			3	кухня-ниша	3,9		3,9				
			4	санузел	4,8		4,8				
			Итого по квартире 186		26,9	14,0	12,9				
				лоджия	4,9		4,9	4,9	2,5		
17	187		1	прихожая	4,2		4,2				
			2	санузел	4,8		4,8				
			3	жилая комната	13,9	13,9					
			4	кухня-ниша	3,9		3,9				
			Итого по квартире 187		26,8	13,9	12,9				
				лоджия	4,8		4,8	4,8	2,4		
17	188		1	прихожая	3,1		3,1				
			2	жилая комната	15,4	15,4					
			3	кухня-ниша	2,0		2,0				
			4	санузел	2,9		2,9				
			Итого по квартире 188		23,4	15,4	8,0				
				лоджия	3,9		3,9	3,9	2,0		
17	189		1	прихожая	4,7		4,7				
			2	кухня	10,8		10,8				

			3	жилая комната	10,9	10,9							
			4	санузел	4,1		4,1						
			Итого по квартире 189		30,5	10,9	19,6						
				лоджия	3,7		3,7	3,7	1,9				
17	190		1	прихожая	5,1		5,1						
			2	санузел	4,2		4,2						
			3	жилая комната	11,0	11,0							
			4	кухня	14,5		14,5						
			Итого по квартире 190		34,8	11,0	23,8						
				лоджия	3,7		3,7	3,7	1,9				
17	191		1	прихожая	4,8		4,8						
			2	кухня	14,8		14,8						
			3	жилая комната	10,4	10,4							
			4	санузел	4,6		4,6						
			Итого по квартире 191		34,6	10,4	24,2						
				лоджия	3,8		3,8	3,8	1,9				
17	192		1	прихожая	5,7		5,7						
			2	коридор	7,5		7,5						
			3	санузел	4,8		4,8						
			4	жилая комната	9,8	9,8							
			5	жилая комната	15,1	15,1							
			6	жилая комната	11,0	11,0							
			7	кухня	13,8		13,8						
			8	туалет	4,4		4,4						
			Итого по квартире 192		72,1	35,9	36,2						
				лоджия	3,4		3,4	3,4	1,7				
			ИТОГО по 17 этажу		444,9	194,5	250,4						
			ИТОГО по лоджиям 17 этажа		47,3			47,3	24,0				
18	193		1	прихожая	5,6		5,6						
			2	туалет	4,4		4,4						
			3	коридор	7,4		7,4						
			4	кухня	13,8		13,8						
			5	жилая комната	11,0	11,0							
			6	жилая комната	15,0	15,0							
			7	жилая комната	9,7	9,7							
			8	санузел	4,8		4,8						
			Итого по квартире 193		71,7	35,7	36,0						
				лоджия	3,6		3,6	3,6	1,8				
18	194		1	прихожая	4,8		4,8						
			2	санузел	4,6		4,6						
			3	жилая комната	10,3	10,3							
			4	кухня	14,8		14,8						
			Итого по квартире 194		34,5	10,3	24,2						
				лоджия	3,8			3,8	1,9				
18	195		1	прихожая	5,2		5,2						
			2	кухня	14,5		14,5						
			3	жилая комната	10,9	10,9							
			4	санузел	4,2		4,2						
			Итого по квартире 195		34,8	10,9	23,9						
				лоджия	3,7		3,7	3,7	1,9				
18	196		1	прихожая	4,8		4,8						
			2	санузел	4,2		4,2						
			3	жилая комната	10,9	10,9							
			4	кухня	10,9		10,9						
			Итого по квартире 196		30,8	10,9	19,9						
				лоджия	3,9		3,9	3,9	2,0				
18	197		1	прихожая	3,1		3,1						
			2	санузел	2,9		2,9						
			3	жилая комната	15,3	15,3							
			4	кухня-ниша	2,3		2,3						
			Итого по квартире 197		23,6	15,3	8,3						
				лоджия	4,1		4,1	4,1	2,1				
18	198		1	прихожая	4,2		4,2						
			2	жилая комната	14,0	14,0							
			3	кухня-ниша	3,9		3,9						

			4 санузел	4,8		4,8				
			Итого по квартире 198	26,9	14,0	12,9				
			лоджия	4,9		4,9	4,9	2,5		
18	199	1	прихожая	4,2		4,2				
		2	санузел	4,8		4,8				
		3	жилая комната	14,0	14,0					
		4	кухня-ниша	3,9		3,9				
			Итого по квартире 199	26,9	14,0	12,9				
			лоджия	4,8		4,8	4,8	2,4		
18	200	1	прихожая	3,1		3,1				
		2	жилая комната	15,4	15,4					
		3	кухня-ниша	2,0		2,0				
		4	санузел	2,9		2,9				
			Итого по квартире 200	23,4	15,4	8,0				
			лоджия	3,9		3,9	3,9	2,0		
18	201	1	прихожая	4,7		4,7				
		2	кухня	10,9		10,9				
		3	жилая комната	10,9	10,9					
		4	санузел	4,2		4,2				
			Итого по квартире 201	30,7	10,9	19,8				
			лоджия	3,7		3,7	3,7	1,9		
18	202	1	прихожая	5,2		5,2				
		2	санузел	4,2		4,2				
		3	жилая комната	10,9	10,9					
		4	кухня	14,6		14,6				
			Итого по квартире 202	34,9	10,9	24,0				
			лоджия	3,7		3,7	3,7	1,9		
18	203	1	прихожая	4,8		4,8				
		2	кухня	14,8		14,8				
		3	жилая комната	10,3	10,3					
		4	санузел	4,6		4,6				
			Итого по квартире 203	34,5	10,3	24,2				
			лоджия	3,8		3,8	3,8	1,9		
18	204	1	прихожая	5,7		5,7				
		2	коридор	7,6		7,6				
		3	санузел	4,9		4,9				
		4	жилая комната	9,7	9,7					
		5	жилая комната	15,1	15,1					
		6	жилая комната	11,0	11,0					
		7	кухня	13,8		13,8				
		8	туалет	4,4		4,4				
			Итого по квартире 204	72,2	35,8	36,4				
			лоджия	3,4		3,4	3,4	1,7		
			ИТОГО по 18 этажу	445,0	194,4	250,6				
			ИТОГО по лоджиям 18 этажа	47,3			47,3	24,0		
19	205	1	прихожая	5,6		5,6				
		2	туалет	4,5		4,5				
		3	коридор	7,5		7,5				
		4	кухня	13,9		13,9				
		5	жилая комната	11,0	11,0					
		6	жилая комната	15,1	15,1					
		7	жилая комната	9,7	9,7					
		8	санузел	4,8		4,8				
			Итого по квартире 205	72,1	35,8	36,3				
			лоджия	3,5		3,5	3,5	1,8		
19	206	1	прихожая	4,7		4,7				
		2	санузел	4,6		4,6				
		3	жилая комната	10,3	10,3					
		4	кухня	14,9		14,9				
			Итого по квартире 206	34,5	10,3	24,2				
			лоджия	3,8			3,8	1,9		
19	207	1	прихожая	5,2		5,2				
		2	кухня	14,5		14,5				
		3	жилая комната	10,9	10,9					
		4	санузел	4,2		4,2				
			Итого по квартире 207	34,8	10,9	23,9				

			лоджия	3,7		3,7	3,7	1,9	
19	208	1	прихожая	4,6		4,6			
		2	санузел	4,2		4,2			
		3	жилая комната	10,9	10,9				
		4	кухня	10,9		10,9			
Итого по квартире 208				30,6	10,9	19,7			
			лоджия	3,9		3,9	3,9	2,0	
19	209	1	прихожая	3,1		3,1			
		2	санузел	2,9		2,9			
		3	жилая комната	15,2	15,2				
		4	кухня-ниша	2,3		2,3			
Итого по квартире 209				23,5	15,2	8,3			
			лоджия	4,1		4,1	4,1	2,1	
19	210	1	прихожая	4,2		4,2			
		2	жилая комната	14,0	14,0				
		3	кухня-ниша	3,9		3,9			
		4	санузел	4,8		4,8			
Итого по квартире 210				26,9	14,0	12,9			
			лоджия	4,9		4,9	4,9	2,5	
19	211	1	прихожая	4,2		4,2			
		2	санузел	4,8		4,8			
		3	жилая комната	14,0	14,0				
		4	кухня-ниша	3,9		3,9			
Итого по квартире 211				26,9	14,0	12,9			
			лоджия	4,8		4,8	4,8	2,4	
19	212	1	прихожая	3,1		3,1			
		2	жилая комната	15,5	15,5				
		3	кухня-ниша	2,0		2,0			
		4	санузел	3,0		3,0			
Итого по квартире 212				23,6	15,5	8,1			
			лоджия	3,9		3,9	3,9	2,0	
19	213	1	прихожая	4,8		4,8			
		2	кухня	10,8		10,8			
		3	жилая комната	10,9	10,9				
		4	санузел	4,1		4,1			
Итого по квартире 213				30,6	10,9	19,7			
			лоджия	3,7		3,7	3,7	1,9	
19	214	1	прихожая	5,2		5,2			
		2	санузел	4,2		4,2			
		3	жилая комната	10,9	10,9				
		4	кухня	14,6		14,6			
Итого по квартире 214				34,9	10,9	24,0			
			лоджия	3,7		3,7	3,7	1,9	
19	215	1	прихожая	4,8		4,8			
		2	кухня	14,8		14,8			
		3	жилая комната	10,4	10,4				
		4	санузел	4,7		4,7			
Итого по квартире 215				34,7	10,4	24,3			
			лоджия	3,8		3,8	3,8	1,9	
19	216	1	прихожая	5,6		5,6			
		2	коридор	7,5		7,5			
		3	санузел	4,8		4,8			
		4	жилая комната	9,7	9,7				
		5	жилая комната	15,1	15,1				
		6	жилая комната	10,9	10,9				
		7	кухня	13,7		13,7			
		8	туалет	4,4		4,4			
Итого по квартире 216				71,7	35,7	36,0			
			лоджия	3,4		3,4	3,4	1,7	
ИТОГО по 19 этажу				444,9	194,5	250,4			
ИТОГО по лоджиям 19 этажа				47,2			47,2	24,0	
20	217	1	прихожая	5,6		5,6			
		2	туалет	4,4		4,4			

			3	коридор	7,5		7,5				
			4	кухня	13,8		13,8				
			5	жилая комната	11,0	11,0					
			6	жилая комната	15,0	15,0					
			7	жилая комната	9,7	9,7					
			8	санузел	4,7		4,7				
			Итого по квартире 217		71,7	35,7	36,0				
				лоджия	3,5		3,5	3,5	1,8		
	20	218	1	прихожая	4,7		4,7				
			2	санузел	4,7		4,7				
			3	жилая комната	10,3	10,3					
			4	кухня	14,9		14,9				
			Итого по квартире 218		34,6	10,3	24,3				
				лоджия	3,8			3,8	1,9		
	20	219	1	прихожая	5,1		5,1				
			2	кухня	14,5		14,5				
			3	жилая комната	10,9	10,9					
			4	санузел	4,2		4,2				
			Итого по квартире 219		34,7	10,9	23,8				
				лоджия	3,7		3,7	3,7	1,9		
	20	220	1	прихожая	4,7		4,7				
			2	санузел	4,2		4,2				
			3	жилая комната	10,9	10,9					
			4	кухня	10,9		10,9				
			Итого по квартире 220		30,7	10,9	19,8				
				лоджия	3,9		3,9	3,9	2,0		
	20	221	1	прихожая	3,1		3,1				
			2	санузел	2,9		2,9				
			3	жилая комната	15,4	15,4					
			4	кухня-ниша	2,3		2,3				
			Итого по квартире 221		23,7	15,4	8,3				
				лоджия	4,0		4,0	4,0	2,0		
	20	222	1	прихожая	4,2		4,2				
			2	жилая комната	14,0	14,0					
			3	кухня-ниша	3,9		3,9				
			4	санузел	4,9		4,9				
			Итого по квартире 222		27,0	14,0	13,0				
				лоджия	4,9		4,9	4,9	2,5		
	20	223	1	прихожая	4,2		4,2				
			2	санузел	4,9		4,9				
			3	жилая комната	14,2	14,2					
			4	кухня-ниша	3,9		3,9				
			Итого по квартире 223		27,2	14,2	13,0				
				лоджия	4,8		4,8	4,8	2,4		
	20	224	1	прихожая	3,1		3,1				
			2	жилая комната	15,5	15,5					
			3	кухня-ниша	2,0		2,0				
			4	санузел	2,9		2,9				
			Итого по квартире 224		23,5	15,5	8,0				
				лоджия	3,9		3,9	3,9	2,0		
	20	225	1	прихожая	4,8		4,8				
			2	кухня	10,9		10,9				
			3	жилая комната	10,9	10,9					
			4	санузел	4,1		4,1				
			Итого по квартире 225		30,7	10,9	19,8				
				лоджия	3,9		3,9	3,9	2,0		
	20	226	1	прихожая	5,1		5,1				
			2	санузел	4,2		4,2				
			3	жилая комната	11,0	11,0					
			4	кухня	14,6		14,6				
			Итого по квартире 226		34,9	11,0	23,9				
				лоджия	3,7		3,7	3,7	1,9		
	20	227	1	прихожая	4,9		4,9				
			2	кухня	14,8		14,8				
			3	жилая комната	10,3	10,3					

			4	санузел	4,6		4,6				
				Итого по квартире 227	34,6	10,3	24,3				
				лоджия	3,8		3,8	3,8	1,9		
	20	228	1	прихожая	5,6		5,6				
			2	коридор	7,5		7,5				
			3	санузел	4,8		4,8				
			4	жилая комната	9,7	9,7					
			5	жилая комната	15,0	15,0					
			6	жилая комната	11,0	11,0					
			7	кухня	13,8		13,8				
			8	туалет	4,4		4,4				
				Итого по квартире 228	71,8	35,7	36,1				
				лоджия	3,4		3,4	3,4	1,7		
				ИТОГО по 20 этажу	445,2	194,8	250,4				
				ИТОГО по лоджиям 20 этажа	47,3			47,3	24,0		
	21	229	1	прихожая	5,6		5,6				
			2	туалет	4,4		4,4				
			3	коридор	7,6		7,6				
			4	кухня	13,8		13,8				
			5	жилая комната	10,9	10,9					
			6	жилая комната	15,0	15,0					
			7	жилая комната	9,6	9,6					
			8	санузел	4,3		4,3				
				Итого по квартире 229	71,2	35,5	35,7				
				лоджия	3,6		3,6	3,6	1,8		
	21	230	1	прихожая	4,8		4,8				
			2	санузел	4,4		4,4				
			3	жилая комната	10,4	10,4					
			4	кухня	14,9		14,9				
				Итого по квартире 230	34,5	10,4	24,1				
				лоджия	3,7			3,7	1,9		
	21	231	1	прихожая	5,2		5,2				
			2	кухня	14,5		14,5				
			3	жилая комната	11,0	11,0					
			4	санузел	4,0		4,0				
				Итого по квартире 231	34,7	11,0	23,7				
				лоджия	3,7		3,7	3,7	1,9		
	21	232	1	прихожая	4,5		4,5				
			2	санузел	4,0		4,0				
			3	жилая комната	10,9	10,9					
			4	кухня	10,8		10,8				
				Итого по квартире 232	30,2	10,9	19,3				
				лоджия	3,8		3,8	3,8	1,9		
	21	233	1	прихожая	3,1		3,1				
			2	санузел	3,0		3,0				
			3	жилая комната	15,0	15,0					
			4	кухня-ниша	2,5		2,5				
				Итого по квартире 233	23,6	15,0	8,6				
				лоджия	3,8		3,8	3,8	1,9		
	21	234	1	прихожая	4,1		4,1				
			2	жилая комната	14,4	14,4					
			3	кухня-ниша	3,7		3,7				
			4	санузел	4,9		4,9				
				Итого по квартире 234	27,1	14,4	12,7				
				лоджия	4,8		4,8	4,8	2,4		
	21	235	1	прихожая	4,1		4,1				
			2	санузел	4,9		4,9				
			3	жилая комната	14,3	14,3					
			4	кухня-ниша	3,7		3,7				
				Итого по квартире 235	27,0	14,3	12,7				
				лоджия	4,9		4,9	4,9	2,5		
	21	236	1	прихожая	3,1		3,1				
			2	жилая комната	14,6	14,6					
			3	кухня-ниша	2,6		2,6				
			4	санузел	2,9		2,9				

Итого по квартире 236				23,2	14,6	8,6			
			лоджия	3,9		3,9	3,9	2,0	
21	237	1	прихожая	4,7		4,7			
		2	кухня	10,9		10,9			
		3	жилая комната	10,9	10,9				
		4	санузел	4,0		4,0			
Итого по квартире 237				30,5	10,9	19,6			
			лоджия	3,9		3,9	3,9	2,0	
21	238	1	прихожая	5,2		5,2			
		2	санузел	4,0		4,0			
		3	жилая комната	11,0	11,0				
		4	кухня	14,5		14,5			
Итого по квартире 238				34,7	11,0	23,7			
			лоджия	3,6		3,6	3,6	1,8	
21	239	1	прихожая	4,8		4,8			
		2	кухня	14,8		14,8			
		3	жилая комната	10,3	10,3				
		4	санузел	4,4		4,4			
Итого по квартире 239				34,3	10,3	24,0			
			лоджия	3,8		3,8	3,8	1,9	
21	240	1	прихожая	5,6		5,6			
		2	коридор	7,5		7,5			
		3	санузел	4,6		4,6			
		4	жилая комната	9,8	9,8				
		5	жилая комната	14,8	14,8				
		6	жилая комната	10,9	10,9				
		7	кухня	13,8		13,8			
		8	туалет	4,5		4,5			
Итого по квартире 240				71,5	35,5	36,0			
			лоджия	3,4		3,4	3,4	1,7	
ИТОГО по 21 этажу				442,6	193,8	248,8			
ИТОГО по лоджиям 21 этажа				46,9			46,9	23,7	
22	241	1	прихожая	5,6		5,6			
		2	туалет	4,4		4,4			
		3	коридор	7,6		7,6			
		4	кухня	13,9		13,9			
		5	жилая комната	11,0	11,0				
		6	жилая комната	15,0	15,0				
		7	жилая комната	9,8	9,8				
		8	санузел	4,6		4,6			
Итого по квартире 241				71,9	35,8	36,1			
			лоджия	3,6		3,6	3,6	1,8	
22	242	1	прихожая	4,9		4,9			
		2	санузел	4,4		4,4			
		3	жилая комната	10,3	10,3				
		4	кухня	14,9		14,9			
Итого по квартире 242				34,5	10,3	24,2			
			лоджия	3,8			3,8	1,9	
22	243	1	прихожая	5,1		5,1			
		2	кухня	14,5		14,5			
		3	жилая комната	11,0	11,0				
		4	санузел	4,0		4,0			
Итого по квартире 243				34,6	11,0	23,6			
			лоджия	3,7		3,7	3,7	1,9	
22	244	1	прихожая	4,8		4,8			
		2	санузел	3,9		3,9			
		3	жилая комната	10,9	10,9				
		4	кухня	10,8		10,8			
Итого по квартире 244				30,4	10,9	19,5			
			лоджия	3,8		3,8	3,8	1,9	
22	245	1	прихожая	3,1		3,1			
		2	санузел	2,9		2,9			
		3	жилая комната	15,0	15,0				
		4	кухня-ниша	2,5		2,5			
Итого по квартире 245				23,5	15,0	8,5			
			лоджия	4,1		4,1	4,1	2,1	

	22	246	1	прихожая	4,1		4,1					
			2	жилая комната	14,3	14,3						
			3	кухня-ниша	3,7		3,7					
			4	санузел	4,8		4,8					
			Итого по квартире 246		26,9	14,3	12,6					
				лоджия	4,9		4,9	4,9	2,5			
	22	247	1	прихожая	4,1		4,1					
			2	санузел	4,7		4,7					
			3	жилая комната	14,3	14,3						
			4	кухня-ниша	3,7		3,7					
			Итого по квартире 247		26,8	14,3	12,5					
				лоджия	4,9		4,9	4,9	2,5			
	22	248	1	прихожая	3,1		3,1					
			2	жилая комната	14,7	14,7						
			3	кухня-ниша	2,6		2,6					
			4	санузел	2,9		2,9					
			Итого по квартире 248		23,3	14,7	8,6					
				лоджия	3,9		3,9	3,9	2,0			
	22	249	1	прихожая	4,8		4,8					
			2	кухня	10,8		10,8					
			3	жилая комната	10,9	10,9						
			4	санузел	3,9		3,9					
			Итого по квартире 249		30,4	10,9	19,5					
				лоджия	3,8		3,8	3,8	1,9			
	22	250	1	прихожая	5,1		5,1					
			2	санузел	4,0		4,0					
			3	жилая комната	10,9	10,9						
			4	кухня	14,6		14,6					
			Итого по квартире 250		34,6	10,9	23,7					
				лоджия	3,6		3,6	3,6	1,8			
	22	251	1	прихожая	4,7		4,7					
			2	кухня	14,9		14,9					
			3	жилая комната	10,3	10,3						
			4	санузел	4,4		4,4					
			Итого по квартире 251		34,3	10,3	24,0					
				лоджия	3,8		3,8	3,8	1,9			
	22	252	1	прихожая	5,6		5,6					
			2	коридор	7,6		7,6					
			3	санузел	4,5		4,5					
			4	жилая комната	9,7	9,7						
			5	жилая комната	15,1	15,1						
			6	жилая комната	10,9	10,9						
			7	кухня	13,9		13,9					
			8	туалет	4,4		4,4					
			Итого по квартире 252		71,7	35,7	36,0					
				лоджия	3,4		3,4	3,4	1,7			
			ИТОГО по 22 этажу		443,0	194,1	248,9					
			ИТОГО по лоджиям 22 этажа		47,3			47,3	23,9			
	23	253	1	прихожая	5,6		5,6					
			2	туалет	4,3		4,3					
			3	коридор	7,4		7,4					
			4	кухня	13,9		13,9					
			5	жилая комната	11,0	11,0						
			6	жилая комната	15,1	15,1						
			7	жилая комната	9,7	9,7						
			8	санузел	4,4		4,4					
			Итого по квартире 253		71,4	35,8	35,6					
				лоджия	3,6		3,6	3,6	1,8			
	23	254	1	прихожая	4,8		4,8					
			2	санузел	4,4		4,4					
			3	жилая комната	10,3	10,3						
			4	кухня	14,8		14,8					
			Итого по квартире 254		34,3	10,3	24,0					
				лоджия	3,8			3,8	1,9			

23	255	1	прихожая	5,2		5,2			
		2	кухня	14,5		14,5			
		3	жилая комната	10,9	10,9				
		4	санузел	4,0		4,0			
Итого по квартире 255				34,6	10,9	23,7			
			лоджия	3,7		3,7	3,7	1,9	
23	256	1	прихожая	4,7		4,7			
		2	санузел	4,0		4,0			
		3	жилая комната	10,9	10,9				
		4	кухня	10,8		10,8			
Итого по квартире 256				30,4	10,9	19,5			
			лоджия	4,1		4,1	4,1	2,1	
23	257	1	прихожая	3,1		3,1			
		2	санузел	2,9		2,9			
		3	жилая комната	15,1	15,1				
		4	кухня-ниша	2,5		2,5			
Итого по квартире 257				23,6	15,1	8,5			
			лоджия	4,1		4,1	4,1	2,1	
23	258	1	прихожая	4,1		4,1			
		2	жилая комната	14,5	14,5				
		3	кухня-ниша	3,7		3,7			
		4	санузел	4,8		4,8			
Итого по квартире 258				27,1	14,5	12,6			
			лоджия	4,9		4,9	4,9	2,5	
23	259	1	прихожая	4,1		4,1			
		2	санузел	4,8		4,8			
		3	жилая комната	14,3	14,3				
		4	кухня-ниша	3,7		3,7			
Итого по квартире 259				26,9	14,3	12,6			
			лоджия	4,9		4,9	4,9	2,5	
23	260	1	прихожая	3,1		3,1			
		2	жилая комната	14,7	14,7				
		3	кухня-ниша	2,6		2,6			
		4	санузел	2,9		2,9			
Итого по квартире 260				23,3	14,7	8,6			
			лоджия	3,9		3,9	3,9	2,0	
23	261	1	прихожая	4,7		4,7			
		2	кухня	10,8		10,8			
		3	жилая комната	10,9	10,9				
		4	санузел	3,9		3,9			
Итого по квартире 261				30,3	10,9	19,4			
			лоджия	3,8		3,8	3,8	1,9	
23	262	1	прихожая	5,2		5,2			
		2	санузел	4,0		4,0			
		3	жилая комната	10,9	10,9				
		4	кухня	14,6		14,6			
Итого по квартире 262				34,7	10,9	23,8			
			лоджия	3,6		3,6	3,6	1,8	
23	263	1	прихожая	4,8		4,8			
		2	кухня	14,7		14,7			
		3	жилая комната	10,3	10,3				
		4	санузел	4,4		4,4			
Итого по квартире 263				34,2	10,3	23,9			
			лоджия	3,4		3,4	3,4	1,7	
23	264	1	прихожая	5,6		5,6			
		2	коридор	7,5		7,5			
		3	санузел	4,5		4,5			
		4	жилая комната	9,7	9,7				
		5	жилая комната	15,1	15,1				
		6	жилая комната	10,9	10,9				
		7	кухня	13,8		13,8			
		8	туалет	4,4		4,4			
Итого по квартире 264				71,5	35,7	35,8			
			лоджия	3,4		3,4	3,4	1,7	

ИТОГО по 23 этажу				442,4	194,3	248,1			
ИТОГО по лоджиям 23 этажа				47,2			47,2	23,9	
24	265	1	прихожая	5,6		5,6			
		2	туалет	4,3		4,3			
		3	коридор	7,3		7,3			
		4	кухня	13,8		13,8			
		5	жилая комната	10,9	10,9				
		6	жилая комната	14,9	14,9				
		7	жилая комната	9,8	9,8				
		8	санузел	4,5		4,5			
Итого по квартире 265				71,1	35,6	35,5			
			лоджия	3,6		3,6	3,6	1,8	
24	266	1	прихожая	4,8		4,8			
		2	санузел	4,4		4,4			
		3	жилая комната	10,2	10,2				
		4	кухня	14,9		14,9			
Итого по квартире 266				34,3	10,2	24,1			
			лоджия	3,8			3,8	1,9	
24	267	1	прихожая	5,2		5,2			
		2	кухня	14,5		14,5			
		3	жилая комната	10,9	10,9				
		4	санузел	4,0		4,0			
Итого по квартире 267				34,6	10,9	23,7			
			лоджия	3,7		3,7	3,7	1,9	
24	268	1	прихожая	4,8		4,8			
		2	санузел	3,9		3,9			
		3	жилая комната	10,9	10,9				
		4	кухня	10,9		10,9			
Итого по квартире 268				30,5	10,9	19,6			
			лоджия	3,8		3,8	3,8	1,9	
24	269	1	прихожая	3,1		3,1			
		2	санузел	2,9		2,9			
		3	жилая комната	15,1	15,1				
		4	кухня-ниша	2,5		2,5			
Итого по квартире 269				23,6	15,1	8,5			
			лоджия	4,1		4,1	4,1	2,1	
24	270	1	прихожая	4,1		4,1			
		2	жилая комната	14,5	14,5				
		3	кухня-ниша	3,7		3,7			
		4	санузел	4,4		4,4			
Итого по квартире 270				26,7	14,5	12,2			
			лоджия	4,9		4,9	4,9	2,5	
24	271	1	прихожая	4,1		4,1			
		2	санузел	4,6		4,6			
		3	жилая комната	14,4	14,4				
		4	кухня-ниша	3,7		3,7			
Итого по квартире 271				26,8	14,4	12,4			
			лоджия	4,9		4,9	4,9	2,5	
24	272	1	прихожая	3,1		3,1			
		2	жилая комната	14,7	14,7				
		3	кухня-ниша	2,6		2,6			
		4	санузел	2,9		2,9			
Итого по квартире 272				23,3	14,7	8,6			
			лоджия	3,9		3,9	3,9	2,0	
24	273	1	прихожая	4,8		4,8			
		2	кухня	10,8		10,8			
		3	жилая комната	10,9	10,9				
		4	санузел	3,9		3,9			
Итого по квартире 273				30,4	10,9	19,5			
			лоджия	3,8		3,8	3,8	1,9	
24	274	1	прихожая	5,1		5,1			
		2	санузел	4,0		4,0			
		3	жилая комната	10,9	10,9				
		4	кухня	14,5		14,5			
Итого по квартире 274				34,5	10,9	23,6			

				лоджия	3,6		3,6	3,6	1,8		
	24	275	1	прихожая	4,8		4,8				
			2	кухня	14,8		14,8				
			3	жилая комната	10,3	10,3					
			4	санузел	4,4		4,4				
				Итого по квартире 275	34,3	10,3	24,0				
				лоджия	3,8		3,8	3,8	1,9		
	24	276	1	прихожая	5,6		5,6				
			2	коридор	7,5		7,5				
			3	санузел	4,6		4,6				
			4	жилая комната	9,7	9,7					
			5	жилая комната	14,9	14,9					
			6	жилая комната	10,9	10,9					
			7	кухня	13,8		13,8				
			8	туалет	4,3		4,3				
				Итого по квартире 276	71,3	35,5	35,8				
				лоджия	3,4		3,4	3,4	1,7		
				ИТОГО по 24 этажу	441,5	193,9	247,6				
				ИТОГО по лоджиям 24 этажа	47,3			47,3	23,9		
	25	277	1	прихожая	5,6		5,6				
			2	туалет	4,3		4,3				
			3	коридор	7,3		7,3				
			4	кухня	13,8		13,8				
			5	жилая комната	11,0	11,0					
			6	жилая комната	14,9	14,9					
			7	жилая комната	9,7	9,7					
			8	санузел	4,7		4,7				
				Итого по квартире 277	71,3	35,6	35,7				
				лоджия	3,6		3,6	3,6	1,8		
	25	278	1	прихожая	4,9		4,9				
			2	санузел	4,4		4,4				
			3	жилая комната	10,3	10,3					
			4	кухня	14,8		14,8				
				Итого по квартире 278	34,4	10,3	24,1				
				лоджия	3,7			3,7	1,9		
	25	279	1	прихожая	5,2		5,2				
			2	кухня	14,5		14,5				
			3	жилая комната	11,0	11,0					
			4	санузел	4,0		4,0				
				Итого по квартире 279	34,7	11,0	23,7				
				лоджия	3,7		3,7	3,7	1,9		
	25	280	1	прихожая	4,8		4,8				
			2	санузел	4,0		4,0				
			3	жилая комната	11,0	11,0					
			4	кухня	10,9		10,9				
				Итого по квартире 280	30,7	11,0	19,7				
				лоджия	3,8		3,8	3,8	1,9		
	25	281	1	прихожая	3,1		3,1				
			2	санузел	2,9		2,9				
			3	жилая комната	15,1	15,1					
			4	кухня-ниша	2,5		2,5				
				Итого по квартире 281	23,6	15,1	8,5				
				лоджия	4,1		4,1	4,1	2,1		
	25	282	1	прихожая	4,1		4,1				
			2	жилая комната	14,3	14,3					
			3	кухня-ниша	3,7		3,7				
			4	санузел	4,6		4,6				
				Итого по квартире 282	26,7	14,3	12,4				
				лоджия	4,9		4,9	4,9	2,5		
	25	283	1	прихожая	4,1		4,1				
			2	санузел	4,6		4,6				
			3	жилая комната	14,4	14,4					
			4	кухня-ниша	3,7		3,7				
				Итого по квартире 283	26,8	14,4	12,4				
				лоджия	4,9		4,9	4,9	2,5		

	25	284	1	прихожая	3,1		3,1						
			2	жилая комната	14,7	14,7							
			3	кухня-ниша	2,6		2,6						
			4	санузел	2,9		2,9						
			Итого по квартире 284		23,3	14,7	8,6						
				лоджия	3,9		3,9	3,9	2,0				
	25	285	1	прихожая	4,8		4,8						
			2	кухня	10,9		10,9						
			3	жилая комната	10,9	10,9							
			4	санузел	4,0		4,0						
			Итого по квартире 285		30,6	10,9	19,7						
				лоджия	3,8		3,8	3,8	1,9				
	25	286	1	прихожая	5,2		5,2						
			2	санузел	4,0		4,0						
			3	жилая комната	10,9	10,9							
			4	кухня	14,5		14,5						
			Итого по квартире 286		34,6	10,9	23,7						
				лоджия	3,6		3,6	3,6	1,8				
	25	287	1	прихожая	4,7		4,7						
			2	кухня	14,8		14,8						
			3	жилая комната	10,4	10,4							
			4	санузел	4,4		4,4						
			Итого по квартире 287		34,3	10,4	23,9						
				лоджия	3,8		3,8	3,8	1,9				
	25	288	1	прихожая	5,7		5,7						
			2	коридор	7,5		7,5						
			3	санузел	4,6		4,6						
			4	жилая комната	9,7	9,7							
			5	жилая комната	15,0	15,0							
			6	жилая комната	11,0	11,0							
			7	кухня	13,7		13,7						
			8	туалет	4,4		4,4						
			Итого по квартире 288		71,6	35,7	35,9						
				лоджия	3,4		3,4	3,4	1,7				
			ИТОГО по 25 этажу		442,7	194,3	248,4						
			ИТОГО по лоджиям 25 этажа		47,2			47,2	23,9				
	26	289	1	прихожая	5,7		5,7						
			2	туалет	3,9		3,9						
			3	коридор	7,3		7,3						
			4	кухня	13,9		13,9						
			5	жилая комната	11,0	11,0							
			6	жилая комната	15,1	15,1							
			7	жилая комната	9,7	9,7							
			8	санузел	4,6		4,6						
			Итого по квартире 289		71,2	35,8	35,4						
				лоджия	3,6		3,6	3,6	1,8				
	26	290	1	прихожая	5,0		5,0						
			2	санузел	4,4		4,4						
			3	жилая комната	10,3	10,3							
			4	кухня	14,7		14,7						
			Итого по квартире 290		34,4	10,3	24,1						
				лоджия	3,7			3,7	1,9				
	26	291	1	прихожая	5,2		5,2						
			2	кухня	14,5		14,5						
			3	жилая комната	10,9	10,9							
			4	санузел	4,0		4,0						
			Итого по квартире 291		34,6	10,9	23,7						
				лоджия	3,7		3,7	3,7	1,9				
	26	292	1	прихожая	4,8		4,8						
			2	санузел	4,0		4,0						
			3	жилая комната	10,9	10,9							
			4	кухня	10,9		10,9						
			Итого по квартире 292		30,6	10,9	19,7						
				лоджия	3,8		3,8	3,8	1,9				

26	293	1	прихожая	3,1		3,1			
		2	санузел	2,9		2,9			
		3	жилая комната	15,1	15,1				
		4	кухня-ниша	2,5		2,5			
Итого по квартире 293				23,6	15,1	8,5			
			лоджия	4,1		4,1	4,1	2,1	
26	294	1	прихожая	4,1		4,1			
		2	жилая комната	14,3	14,3				
		3	кухня-ниша	3,7		3,7			
		4	санузел	4,6		4,6			
Итого по квартире 294				26,7	14,3	12,4			
			лоджия	4,9		4,9	4,9	2,5	
26	295	1	прихожая	4,1		4,1			
		2	санузел	4,5		4,5			
		3	жилая комната	14,3	14,3				
		4	кухня-ниша	3,7		3,7			
Итого по квартире 295				26,6	14,3	12,3			
			лоджия	4,9		4,9	4,9	2,5	
26	296	1	прихожая	3,1		3,1			
		2	жилая комната	14,8	14,8				
		3	кухня-ниша	2,6		2,6			
		4	санузел	2,9		2,9			
Итого по квартире 296				23,4	14,8	8,6			
			лоджия	3,9		3,9	3,9	2,0	
26	297	1	прихожая	4,8		4,8			
		2	кухня	10,7		10,7			
		3	жилая комната	11,0	11,0				
		4	санузел	4,0		4,0			
Итого по квартире 297				30,5	11,0	19,5			
			лоджия	3,8		3,8	3,8	1,9	
26	298	1	прихожая	5,1		5,1			
		2	санузел	4,0		4,0			
		3	жилая комната	11,0	11,0				
		4	кухня	14,4		14,4			
Итого по квартире 298				34,5	11,0	23,5			
			лоджия	3,6		3,6	3,6	1,8	
26	299	1	прихожая	4,8		4,8			
		2	кухня	14,8		14,8			
		3	жилая комната	10,3	10,3				
		4	санузел	4,4		4,4			
Итого по квартире 299				34,3	10,3	24,0			
			лоджия	3,8		3,8	3,8	1,9	
26	300	1	прихожая	5,6		5,6			
		2	коридор	7,5		7,5			
		3	санузел	4,6		4,6			
		4	жилая комната	9,7	9,7				
		5	жилая комната	15,0	15,0				
		6	жилая комната	10,9	10,9				
		7	кухня	14,0		14,0			
		8	туалет	4,0		4,0			
Итого по квартире 300				71,3	35,6	35,7			
			лоджия	3,4		3,4	3,4	1,7	
ИТОГО по 26 этажу				441,8	194,3	247,5			
ИТОГО по лоджиям 26 этажа				47,2			47,2	23,9	
27	301	1	прихожая	5,6		5,6			
		2	туалет	3,8		3,8			
		3	коридор	7,3		7,3			
		4	кухня	13,8		13,8			
		5	жилая комната	11,0	11,0				
		6	жилая комната	15,0	15,0				
		7	жилая комната	9,8	9,8				
		8	санузел	4,5		4,5			
Итого по квартире 301				70,8	35,8	35,0			
			лоджия	3,5		3,5	3,5	1,8	
27	302	1	прихожая	5,1		5,1			

			2 санузел	4,3		4,3			
			3 жилая комната	10,3	10,3				
			4 кухня	14,6		14,6			
			Итого по квартире 302	34,3	10,3	24,0			
			лоджия	3,8			3,8	1,9	
27	303		1 прихожая	5,1		5,1			
			2 кухня	14,5		14,5			
			3 жилая комната	11,0	11,0				
			4 санузел	4,0		4,0			
			Итого по квартире 303	34,6	11,0	23,6			
			лоджия	3,7		3,7	3,7	1,9	
27	304		1 прихожая	4,8		4,8			
			2 санузел	3,9		3,9			
			3 жилая комната	10,9	10,9				
			4 кухня	10,7		10,7			
			Итого по квартире 304	30,3	10,9	19,4			
			лоджия	3,8		3,8	3,8	1,9	
27	305		1 прихожая	3,1		3,1			
			2 санузел	2,9		2,9			
			3 жилая комната	14,8	14,8				
			4 кухня-ниша	2,8		2,8			
			Итого по квартире 305	23,6	14,8	8,8			
			лоджия	3,9		3,9	3,9	2,0	
27	306		1 прихожая	4,1		4,1			
			2 жилая комната	14,6	14,6				
			3 кухня-ниша	3,5		3,5			
			4 санузел	4,4		4,4			
			Итого по квартире 306	26,6	14,6	12,0			
			лоджия	4,8		4,8	4,8	2,4	
27	307		1 прихожая	4,1		4,1			
			2 санузел	4,4		4,4			
			3 жилая комната	14,7	14,7				
			4 кухня-ниша	3,5		3,5			
			Итого по квартире 307	26,7	14,7	12,0			
			лоджия	4,8		4,8	4,8	2,4	
27	308		1 прихожая	3,1		3,1			
			2 жилая комната	14,3	14,3				
			3 кухня-ниша	3,1		3,1			
			4 санузел	2,9		2,9			
			Итого по квартире 308	23,4	14,3	9,1			
			лоджия	3,9		3,9	3,9	2,0	
27	309		1 прихожая	4,8		4,8			
			2 кухня	10,7		10,7			
			3 жилая комната	10,9	10,9				
			4 санузел	3,9		3,9			
			Итого по квартире 309	30,3	10,9	19,4			
			лоджия	3,8		3,8	3,8	1,9	
27	310		1 прихожая	5,2		5,2			
			2 санузел	4,0		4,0			
			3 жилая комната	11,0	11,0				
			4 кухня	14,5		14,5			
			Итого по квартире 310	34,7	11,0	23,7			
			лоджия	3,7		3,7	3,7	1,9	
27	311		1 прихожая	4,8		4,8			
			2 кухня	14,7		14,7			
			3 жилая комната	10,4	10,4				
			4 санузел	4,3		4,3			
			Итого по квартире 311	34,2	10,4	23,8			
			лоджия	3,8		3,8	3,8	1,9	
27	312		1 прихожая	5,7		5,7			
			2 коридор	7,5		7,5			
			3 санузел	4,5		4,5			
			4 жилая комната	9,8	9,8				
			5 жилая комната	14,9	14,9				

			6	жилая комната	11,0	11,0				
			7	кухня	13,7		13,7			
			8	туалет	3,9		3,9			
			Итого по квартире 312		71,0	35,7	35,3			
				лоджия	3,3		3,3	3,3	1,7	
			ИТОГО по 27 этажу		440,6	194,4	246,2			
			ИТОГО по лоджиям 27 этажа		46,8			46,8	23,7	
	28	313	1	прихожая	5,6		5,6			
			2	туалет	4,0		4,0			
			3	коридор	7,3		7,3			
			4	кухня	13,8		13,8			
			5	жилая комната	11,0	11,0				
			6	жилая комната	14,9	14,9				
			7	жилая комната	9,8	9,8				
			8	санузел	4,6		4,6			
			Итого по квартире 313		71,0	35,7	35,3			
				лоджия	3,5		3,5	3,5	1,8	
	28	314	1	прихожая	5,0		5,0			
			2	санузел	4,3		4,3			
			3	жилая комната	10,4	10,4				
			4	кухня	14,7		14,7			
			Итого по квартире 314		34,4	10,4	24,0			
				лоджия	3,7			3,7	1,9	
	28	315	1	прихожая	5,2		5,2			
			2	кухня	14,5		14,5			
			3	жилая комната	11,0	11,0				
			4	санузел	4,0		4,0			
			Итого по квартире 315		34,7	11,0	23,7			
				лоджия	3,7		3,7	3,7	1,9	
	28	316	1	прихожая	4,8		4,8			
			2	санузел	3,9		3,9			
			3	жилая комната	10,9	10,9				
			4	кухня	10,7		10,7			
			Итого по квартире 316		30,3	10,9	19,4			
				лоджия	3,8		3,8	3,8	1,9	
	28	317	1	прихожая	3,1		3,1			
			2	санузел	2,9		2,9			
			3	жилая комната	14,7	14,7				
			4	кухня-ниша	2,8		2,8			
			Итого по квартире 317		23,5	14,7	8,8			
				лоджия	4,1		4,1	4,1	2,1	
	28	318	1	прихожая	4,1		4,1			
			2	жилая комната	14,7	14,7				
			3	кухня-ниша	3,5		3,5			
			4	санузел	4,5		4,5			
			Итого по квартире 318		26,8	14,7	12,1			
				лоджия	4,8		4,8	4,8	2,4	
	28	319	1	прихожая	4,1		4,1			
			2	санузел	4,4		4,4			
			3	жилая комната	14,5	14,5				
			4	кухня-ниша	3,5		3,5			
			Итого по квартире 319		26,5	14,5	12,0			
				лоджия	4,7		4,7	4,7	2,4	
	28	320	1	прихожая	3,1		3,1			
			2	жилая комната	14,2	14,2				
			3	кухня-ниша	3,1		3,1			
			4	санузел	2,9		2,9			
			Итого по квартире 320		23,3	14,2	9,1			
				лоджия	4,1		4,1	4,1	2,1	
	28	321	1	прихожая	4,7		4,7			
			2	кухня	10,7		10,7			
			3	жилая комната	10,9	10,9				
			4	санузел	3,9		3,9			
			Итого по квартире 321		30,2	10,9	19,3			
				лоджия	3,7		3,7	3,7	1,9	

	28	322	1	прихожая	5,2		5,2					
			2	санузел	4,0		4,0					
			3	жилая комната	10,9	10,9						
			4	кухня	14,5		14,5					
			Итого по квартире 322		34,6	10,9	23,7					
				лоджия	3,7		3,7	3,7	1,9			
	28	323	1	прихожая	5,0		5,0					
			2	кухня	14,8		14,8					
			3	жилая комната	10,4	10,4						
			4	санузел	4,4		4,4					
			Итого по квартире 323		34,6	10,4	24,2					
				лоджия	3,8		3,8	3,8	1,9			
	28	324	1	прихожая	5,6		5,6					
			2	коридор	7,5		7,5					
			3	санузел	4,5		4,5					
			4	жилая комната	9,8	9,8						
			5	жилая комната	15,0	15,0						
			6	жилая комната	11,0	11,0						
			7	кухня	13,8		13,8					
			8	туалет	3,9		3,9					
			Итого по квартире 324		71,1	35,8	35,3					
				лоджия	3,3		3,3	3,3	1,7			
			ИТОГО по 28 этажу		441,1	194,1	247,0					
			ИТОГО по лоджиям 28 этажа		46,9			46,9	23,9			
	29	325	1	прихожая	5,6		5,6					
			2	туалет	3,9		3,9					
			3	коридор	7,4		7,4					
			4	кухня	13,8		13,8					
			5	жилая комната	11,0	11,0						
			6	жилая комната	15,1	15,1						
			7	жилая комната	9,8	9,8						
			8	санузел	4,6		4,6					
			Итого по квартире 325		71,2	35,9	35,3					
				лоджия	3,5		3,5	3,5	1,8			
	29	326	1	прихожая	5,0		5,0					
			2	санузел	4,4		4,4					
			3	жилая комната	10,3	10,3						
			4	кухня	14,7		14,7					
			Итого по квартире 326		34,4	10,3	24,1					
				лоджия	3,8			3,8	1,9			
	29	327	1	прихожая	5,2		5,2					
			2	кухня	14,5		14,5					
			3	жилая комната	10,9	10,9						
			4	санузел	4,0		4,0					
			Итого по квартире 327		34,6	10,9	23,7					
				лоджия	3,7		3,7	3,7	1,9			
	29	328	1	прихожая	4,8		4,8					
			2	санузел	4,0		4,0					
			3	жилая комната	10,9	10,9						
			4	кухня	10,7		10,7					
			Итого по квартире 328		30,4	10,9	19,5					
				лоджия	3,8		3,8	3,8	1,9			
	29	329	1	прихожая	3,1		3,1					
			2	санузел	2,9		2,9					
			3	жилая комната	14,7	14,7						
			4	кухня-ниша	2,8		2,8					
			Итого по квартире 329		23,5	14,7	8,8					
				лоджия	4,1		4,1	4,1	2,1			
	29	330	1	прихожая	4,1		4,1					
			2	жилая комната	14,6	14,6						
			3	кухня-ниша	3,5		3,5					
			4	санузел	4,4		4,4					
			Итого по квартире 330		26,6	14,6	12,0					
				лоджия	4,8		4,8	4,8	2,4			

29	331	1	прихожая	4,1		4,1			
		2	санузел	4,4		4,4			
		3	жилая комната	14,6	14,6				
		4	кухня-ниша	3,5		3,5			
Итого по квартире 331				26,6	14,6	12,0			
			лоджия	4,7		4,7	4,7	2,4	
29	332	1	прихожая	3,1		3,1			
		2	жилая комната	14,0	14,0				
		3	кухня-ниша	3,1		3,1			
		4	санузел	2,9		2,9			
Итого по квартире 332				23,1	14,0	9,1			
			лоджия	4,1		4,1	4,1	2,1	
29	333	1	прихожая	4,8		4,8			
		2	кухня	10,7		10,7			
		3	жилая комната	10,9	10,9				
		4	санузел	3,9		3,9			
Итого по квартире 333				30,3	10,9	19,4			
			лоджия	3,7		3,7	3,7	1,9	
29	334	1	прихожая	5,2		5,2			
		2	санузел	3,9		3,9			
		3	жилая комната	10,9	10,9				
		4	кухня	14,5		14,5			
Итого по квартире 334				34,5	10,9	23,6			
			лоджия	3,7		3,7	3,7	1,9	
29	335	1	прихожая	4,8		4,8			
		2	кухня	14,7		14,7			
		3	жилая комната	10,3	10,3				
		4	санузел	4,4		4,4			
Итого по квартире 335				34,2	10,3	23,9			
			лоджия	3,8		3,8	3,8	1,9	
29	336	1	прихожая	5,6		5,6			
		2	коридор	7,5		7,5			
		3	санузел	4,6		4,6			
		4	жилая комната	9,7	9,7				
		5	жилая комната	15,0	15,0				
		6	жилая комната	11,0	11,0				
		7	кухня	13,8		13,8			
		8	туалет	3,9		3,9			
Итого по квартире 336				71,1	35,7	35,4			
			лоджия	3,3		3,3	3,3	1,7	
ИТОГО по 29 этажу				440,5	193,7	246,8			
ИТОГО по лоджиям 29 этажа				47,0			47,0	23,9	
30	337	1	прихожая	5,7		5,7			
		2	туалет	3,9		3,9			
		3	коридор	7,4		7,4			
		4	кухня	13,8		13,8			
		5	жилая комната	11,1	11,1				
		6	жилая комната	15,1	15,1				
		7	жилая комната	9,6	9,6				
		8	санузел	4,6		4,6			
Итого по квартире 337				71,2	35,8	35,4			
			лоджия	3,5		3,5	3,5	1,8	
30	338	1	прихожая	5,0		5,0			
		2	санузел	4,3		4,3			
		3	жилая комната	10,4	10,4				
		4	кухня	14,8		14,8			
Итого по квартире 338				34,5	10,4	24,1			
			лоджия	3,8			3,8	1,9	
30	339	1	прихожая	5,3		5,3			
		2	кухня	14,4		14,4			
		3	жилая комната	11,0	11,0				
		4	санузел	4,0		4,0			
Итого по квартире 339				34,7	11,0	23,7			
			лоджия	3,7		3,7	3,7	1,9	
30	340	1	прихожая	4,7		4,7			

			2 санузел	3,9		3,9				
			3 жилая комната	10,9	10,9					
			4 кухня	10,7		10,7				
			Итого по квартире 340	30,2	10,9	19,3				
			лоджия	3,8		3,8	3,8	1,9		
30	341	1	прихожая	3,1		3,1				
			2 санузел	2,9		2,9				
			3 жилая комната	14,8	14,8					
			4 кухня-ниша	2,8		2,8				
			Итого по квартире 341	23,6	14,8	8,8				
			лоджия	4,1		4,1	4,1	2,1		
30	342	1	прихожая	4,1		4,1				
			2 жилая комната	14,8	14,8					
			3 кухня-ниша	3,5		3,5				
			4 санузел	4,5		4,5				
			Итого по квартире 342	26,9	14,8	12,1				
			лоджия	4,8		4,8	4,8	2,4		
30	343	1	прихожая	4,1		4,1				
			2 санузел	4,5		4,5				
			3 жилая комната	14,6	14,6					
			4 кухня-ниша	3,5		3,5				
			Итого по квартире 343	26,7	14,6	12,1				
			лоджия	4,7		4,7	4,7	2,4		
30	344	1	прихожая	3,1		3,1				
			2 жилая комната	14,1	14,1					
			3 кухня-ниша	3,1		3,1				
			4 санузел	2,9		2,9				
			Итого по квартире 344	23,2	14,1	9,1				
			лоджия	4,1		4,1	4,1	2,1		
30	345	1	прихожая	4,8		4,8				
			2 кухня	10,6		10,6				
			3 жилая комната	10,9	10,9					
			4 санузел	3,9		3,9				
			Итого по квартире 345	30,2	10,9	19,3				
			лоджия	3,7		3,7	3,7	1,9		
30	346	1	прихожая	5,2		5,2				
			2 санузел	4,0		4,0				
			3 жилая комната	10,9	10,9					
			4 кухня	14,4		14,4				
			Итого по квартире 346	34,5	10,9	23,6				
			лоджия	3,7		3,7	3,7	1,9		
30	347	1	прихожая	5,1		5,1				
			2 кухня	14,7		14,7				
			3 жилая комната	10,4	10,4					
			4 санузел	4,4		4,4				
			Итого по квартире 347	34,6	10,4	24,2				
			лоджия	3,8		3,8	3,8	1,9		
30	348	1	прихожая	5,7		5,7				
			2 коридор	7,6		7,6				
			3 санузел	4,5		4,5				
			4 жилая комната	9,8	9,8					
			5 жилая комната	14,9	14,9					
			6 жилая комната	11,0	11,0					
			7 кухня	13,8		13,8				
			8 туалет	3,9		3,9				
			Итого по квартире 348	71,2	35,7	35,5				
			лоджия	3,3		3,3	3,3	1,7		
			ИТОГО по 30 этажу	441,6	194,3	247,3				
			ИТОГО по лоджиям 30 этажа	47,0			47,0	23,9		
31	349	1	прихожая	5,7		5,7				
			2 туалет	3,9		3,9				
			3 коридор	7,3		7,3				
			4 кухня	13,8		13,8				
			5 жилая комната	11,0	11,0					
			6 жилая комната	15,0	15,0					

			7	жилая комната	9,7	9,7				
			8	санузел	4,6		4,6			
			Итого по квартире 349		71,0	35,7	35,3			
				лоджия	3,5		3,5	1,8		
31	350		1	прихожая	5,0		5,0			
			2	санузел	4,4		4,4			
			3	жилая комната	10,3	10,3				
			4	кухня	14,8		14,8			
			Итого по квартире 350		34,5	10,3	24,2			
				лоджия	3,7			3,7	1,9	
31	351		1	прихожая	5,3		5,3			
			2	кухня	14,3		14,3			
			3	жилая комната	10,9	10,9				
			4	санузел	4,0		4,0			
			Итого по квартире 351		34,5	10,9	23,6			
				лоджия	3,7		3,7	3,7	1,9	
31	352		1	прихожая	4,8		4,8			
			2	санузел	3,9		3,9			
			3	жилая комната	10,9	10,9				
			4	кухня	10,8		10,8			
			Итого по квартире 352		30,4	10,9	19,5			
				лоджия	3,8		3,8	3,8	1,9	
31	353		1	прихожая	3,1		3,1			
			2	санузел	2,9		2,9			
			3	жилая комната	14,7	14,7				
			4	кухня-ниша	2,8		2,8			
			Итого по квартире 353		23,5	14,7	8,8			
				лоджия	4,1		4,1	4,1	2,1	
31	354		1	прихожая	4,1		4,1			
			2	жилая комната	14,6	14,6				
			3	кухня-ниша	3,5		3,5			
			4	санузел	4,5		4,5			
			Итого по квартире 354		26,7	14,6	12,1			
				лоджия	4,8		4,8	4,8	2,4	
31	355		1	прихожая	4,1		4,1			
			2	санузел	4,6		4,6			
			3	жилая комната	14,6	14,6				
			4	кухня-ниша	3,5		3,5			
			Итого по квартире 355		26,8	14,6	12,2			
				лоджия	4,7		4,7	4,7	2,4	
31	356		1	прихожая	3,1		3,1			
			2	жилая комната	14,2	14,2				
			3	кухня-ниша	3,1		3,1			
			4	санузел	2,9		2,9			
			Итого по квартире 356		23,3	14,2	9,1			
				лоджия	4,1		4,1	4,1	2,1	
31	357		1	прихожая	4,8		4,8			
			2	кухня	10,7		10,7			
			3	жилая комната	10,9	10,9				
			4	санузел	4,0		4,0			
			Итого по квартире 357		30,4	10,9	19,5			
				лоджия	3,7		3,7	3,7	1,9	
31	358		1	прихожая	5,2		5,2			
			2	санузел	4,0		4,0			
			3	жилая комната	10,9	10,9				
			4	кухня	14,3		14,3			
			Итого по квартире 358		34,4	10,9	23,5			
				лоджия	3,7		3,7	3,7	1,9	
31	359		1	прихожая	5,0		5,0			
			2	кухня	14,7		14,7			
			3	жилая комната	10,4	10,4				
			4	санузел	4,4		4,4			
			Итого по квартире 359		34,5	10,4	24,1			
				лоджия	3,8		3,8	3,8	1,9	

	31	360	1	прихожая	5,6		5,6					
			2	коридор	7,5		7,5					
			3	санузел	4,6		4,6					
			4	жилая комната	9,7	9,7						
			5	жилая комната	14,9	14,9						
			6	жилая комната	10,9	10,9						
			7	кухня	13,7		13,7					
			8	туалет	3,9		3,9					
Итого по квартире 360					70,8	35,5	35,3					
				лоджия	3,3		3,3	3,3	1,7			
ИТОГО по 31 этажу					440,9	193,6	247,3					
ИТОГО по лоджиям 31 этажа					46,9			46,9	23,9			
ИТОГО по зданию					13357,5	5821,1	7536,5					
ИТОГО по лоджиям					1409,4			1409,4	715,0			

Экспликация к поэтажному плану жилого дома, расположенного по адресу:
Свердловская область, городской округ город Екатеринбург, город Екатеринбург, улица Крауля, дом 105/3

Дата записи и литера по плану / Номер секции	Этаж	№ жилого помещения (квартиры)	№ по плану строен. комнаты, кухни...	Назначение помещения:	Общая площадь, кв.м	Общая площадь, кв.м, в		Примечания	Высота помещения по внутреннему обмеру, м
						Жилая	Вспомогатель ного использовани я		
07.03.25									
	Этаж		№ помещения	Наименование помещения	Площадь				
Общие помещения дома									
	подвал			1 Лестничная клетка	17,4		17,4		
				2 Помещение подвала	396,7		396,7		
				3 Лестничная клетка	13,6		13,6		
				4 Помещение подвала	179,2		179,2		
				5 Помещение СС	18,6		18,6		
				6 Помещение насосной	84,5		84,5		
				7 ИТП	98,2		98,2		
				8 Электрощитовая	31,4		31,4		
				Итого по подвалу	839,6		839,6		
	1 этаж			1 Тамбур	6,7		6,7		
				2 Тамбур	22,2		22,2		
				3 Колясочная	17,8		17,8		4,21
				4 Лифтовой холл	20,5		20,5		
				5 Тамбур	17,1		17,1		
				6 Колясочная	20,6		20,6		4,21
				7 Тамбур	6,6		6,6		
				8 ПУИ	5,6		5,6		4,22
				9 Лестничная клетка	13,6		13,6		
				10 Мусоросборная камера	21,8		21,8		4,06
				11 Лестничная клетка	7,5		7,5		
				12 Тамбур	5,0		5,0		
				13 Лестничная клетка	9,0		9,0		
				Итого по 1 этажу	174,0		174,0		
	2 этаж			1 Лестничная клетка	18,9		18,9		
				2 Лифтовой холл	26,9		26,9		
				3 Межквартирный коридор	31,8		31,8		
				4 Межквартирный коридор	32,0		32,0		
				Итого по 2 этажу	109,6		109,6		
	3 этаж			1 Лестничная клетка	18,9		18,9		
				2 Лифтовой холл	26,9		26,9		
				3 Межквартирный коридор	31,9		31,9		
				4 Межквартирный коридор	32,0		32,0		
				Итого по 3 этажу	109,7		109,7		
	4 этаж			1 Лестничная клетка	18,9		18,9		
				2 Лифтовой холл	26,9		26,9		
				3 Межквартирный коридор	31,9		31,9		
				4 Межквартирный коридор	32,1		32,1		
				Итого по 4 этажу	109,8		109,8		
	5 этаж			1 Лестничная клетка	18,8		18,8		
				2 Лифтовой холл	26,7		26,7		
				3 Межквартирный коридор	32,2		32,2		
				4 Межквартирный коридор	32,3		32,3		
				Итого по 5 этажу	110,0		110,0		
	6 этаж			1 Лестничная клетка	18,9		18,9		
				2 Лифтовой холл	26,8		26,8		
				3 Межквартирный коридор	31,9		31,9		
				4 Межквартирный коридор	31,6		31,6		
				Итого по 6 этажу	109,1		109,1		
	7 этаж			1 Лестничная клетка	19,0		19,0		

			2	Лифтовой холл	26,8		26,8		
			3	Межквартирный коридор	31,9		31,9		
			4	Межквартирный коридор	31,6		31,6		
				Итого по 7 этажу	109,2		109,2		
	8 этаж		1	Лестничная клетка	19,0		19,0		
			2	Лифтовой холл	26,7		26,7		
			3	Межквартирный коридор	31,9		31,9		
			4	Межквартирный коридор	31,6		31,6		
				Итого по 8 этажу	109,1		109,1		
	9 этаж		1	Лестничная клетка	19,0		19,0		
			2	Лифтовой холл	26,9		26,9		
			3	Межквартирный коридор	31,9		31,9		
			4	Межквартирный коридор	31,6		31,6		
				Итого по 9 этажу	109,3		109,3		
	10 этаж		1	Лестничная клетка	18,9		18,9		
			2	Лифтовой холл	26,9		26,9		
			3	Межквартирный коридор	31,6		31,6		
			4	Межквартирный коридор	31,8		31,8		
				Итого по 10 этажу	109,2		109,2		
	11 этаж		1	Лестничная клетка	18,9		18,9		
			2	Лифтовой холл	26,8		26,8		
			3	Межквартирный коридор	31,6		31,6		
			4	Межквартирный коридор	31,8		31,8		
				Итого по 11 этажу	109,1		109,1		
	12 этаж		1	Лестничная клетка	18,9		18,9		
			2	Лифтовой холл	26,9		26,9		
			3	Межквартирный коридор	31,6		31,6		
			4	Межквартирный коридор	31,8		31,8		
				Итого по 12 этажу	109,2		109,2		
	13 этаж		1	Лестничная клетка	19,0		19,0		
			2	Лифтовой холл	26,7		26,7		
			3	Межквартирный коридор	31,6		31,6		
			4	Межквартирный коридор	31,8		31,8		
				Итого по 13 этажу	109,1		109,1		
	14 этаж		1	Лестничная клетка	18,9		18,9		
			2	Лифтовой холл	26,8		26,8		
			3	Межквартирный коридор	31,6		31,6		
			4	Межквартирный коридор	31,8		31,8		
				Итого по 14 этажу	109,1		109,1		
	15 этаж		1	Лестничная клетка	18,9		18,9		
			2	Лифтовой холл	26,9		26,9		
			3	Межквартирный коридор	31,6		31,6		
			4	Межквартирный коридор	31,8		31,8		
				Итого по 15 этажу	109,2		109,2		
	16 этаж		1	Лестничная клетка	18,9		18,9		
			2	Лифтовой холл	26,9		26,9		
			3	Межквартирный коридор	31,6		31,6		
			4	Межквартирный коридор	31,8		31,8		
				Итого по 16 этажу	109,2		109,2		
	17 этаж		1	Лестничная клетка	18,8		18,8		
			2	Лифтовой холл	26,7		26,7		

			3	Межквартирный коридор	32,0		32,0		
			4	Межквартирный коридор	32,0		32,0		
				Итого по 17 этажу	109,5		109,5		
	18 этаж		1	Лестничная клетка	18,9		18,9		
			2	Лифтовой холл	26,7		26,7		
			3	Межквартирный коридор	32,0		32,0		
			4	Межквартирный коридор	32,0		32,0		
				Итого по 18 этажу	109,6		109,6		
	19 этаж		1	Лестничная клетка	18,9		18,9		
			2	Лифтовой холл	26,6		26,6		
			3	Межквартирный коридор	32,0		32,0		
			4	Межквартирный коридор	32,0		32,0		
				Итого по 19 этажу	109,5		109,5		
	20 этаж		1	Лестничная клетка	19,0		19,0		
			2	Лифтовой холл	26,7		26,7		
			3	Межквартирный коридор	32,0		32,0		
			4	Межквартирный коридор	32,0		32,0		
				Итого по 20 этажу	109,7		109,7		
	21 этаж		1	Лестничная клетка	18,9		18,9		
			2	Лифтовой холл	26,7		26,7		
			3	Межквартирный коридор	31,4		31,4		
			4	Межквартирный коридор	32,2		32,2		
				Итого по 21 этажу	109,2		109,2		
	22 этаж		1	Лестничная клетка	18,8		18,8		
			2	Лифтовой холл	26,8		26,8		
			3	Межквартирный коридор	31,4		31,4		
			4	Межквартирный коридор	32,2		32,2		
				Итого по 22 этажу	109,2		109,2		
	23 этаж		1	Лестничная клетка	18,8		18,8		
			2	Лифтовой холл	26,9		26,9		
			3	Межквартирный коридор	31,4		31,4		
			4	Межквартирный коридор	32,2		32,2		
				Итого по 23 этажу	109,3		109,3		
	24 этаж		1	Лестничная клетка	18,6		18,6		
			2	Лифтовой холл	26,9		26,9		
			3	Межквартирный коридор	31,4		31,4		
			4	Межквартирный коридор	32,2		32,2		
				Итого по 24 этажу	109,1		109,1		
	25 этаж		1	Лестничная клетка	18,9		18,9		
			2	Лифтовой холл	26,9		26,9		
			3	Межквартирный коридор	31,4		31,4		
			4	Межквартирный коридор	32,2		32,2		
				Итого по 25 этажу	109,4		109,4		
	26 этаж		1	Лестничная клетка	18,8		18,8		
			2	Лифтовой холл	26,7		26,7		
			3	Межквартирный коридор	31,4		31,4		
			4	Межквартирный коридор	32,2		32,2		
				Итого по 26 этажу	109,1		109,1		
	27 этаж		1	Лестничная клетка	18,9		18,9		

			2	Лифтовой холл	26,9	26,9		
			3	Межквартирный коридор	32,4	32,4		
			4	Межквартирный коридор	32,1	32,1		
				Итого по 27 этажу	110,2	110,2		
	28 этаж		1	Лестничная клетка	18,8	18,8		
			2	Лифтовой холл	26,8	26,8		
			3	Межквартирный коридор	32,4	32,4		
			4	Межквартирный коридор	32,1	32,1		
				Итого по 28 этажу	110,0	110,0		
	29 этаж		1	Лестничная клетка	18,8	18,8		
			2	Лифтовой холл	26,7	26,7		
			3	Межквартирный коридор	32,4	32,4		
			4	Межквартирный коридор	32,1	32,1		
				Итого по 29 этажу	109,9	109,9		
	30 этаж		1	Лестничная клетка	18,9	18,9		
			2	Лифтовой холл	27,0	27,0		
			3	Межквартирный коридор	32,4	32,4		
			4	Межквартирный коридор	32,1	32,1		
				Итого по 30 этажу	110,3	110,3		
	31 этаж		1	Лестничная клетка	18,9	18,9		
			2	Лифтовой холл	26,8	26,8		
			3	Межквартирный коридор	32,4	32,4		
			4	Межквартирный коридор	32,1	32,1		
				Итого по 31 этажу	110,1	110,1		
				Итого МОП по этажам	3457,9	3457,9		
	Чердак		1	Лестничная клетка	17,4	17,4		
			2	Тамбур-шлюз	4,1	4,1		
			3	Техническое помещение	539,0	539,0		
			4	Венткамера ПД	56,8	56,8		
			5	Форкамера	4,0	4,0		
			6	Венткамера ПД	56,8	56,8		
			7	Форкамера	4,0	4,0		
				Итого по чердаку	682,0	682,0		
				Итого по МОП здания	4979,5	4979,5		

Приложение к поэтажному плану многоквартирного жилого дома, расположенного по адресу:
Свердловская область, городской округ город Екатеринбург, город Екатеринбург, улица Крауля, дом 105/3

[illegible]