



Общество с Ограниченной Ответственностью
"КадастрГрупп"

(полное наименование организации)

ТЕХНИЧЕСКАЯ ДОКУМЕНТАЦИЯ

НА МНОГОКВАРТИРНЫЙ ЖИЛОЙ ДОМ

(вид объекта учета)

Односекционный многоэтажный жилой дом (№1 по ПЗУ)

(наименование)

Адрес (местоположение) объекта учета:		
Субъект Российской Федерации	Свердловская область	
Район		
Муниципальное образование	тип	городской округ
	наименование	город Екатеринбург
Населенный пункт	тип	город
	наименование	Екатеринбург
Улица (проспект, переулок и т.д.)	тип	улица
	наименование	Крауля
Номер дома	105	
Номер корпуса		
Номер строения		
Литера		
Иное описание местоположения		

Паспорт составлен по состоянию на: 20 марта 2025 г.

Директор ООО "КадастрГрупп"

(Д.А.Дёмина)

(подпись)

МП

1.Сведения о балансодержателе

№ п/п	Дата записи	Наименование балансодержателя	Примечание

2.Архитектурно-планировочные и эксплуатационные показатели:

Общие сведения:				№ п/п	Жилые помещения:				
1	Серия, тип проекта			23/2022-АРЗ.1	1	Число квартир			360
2	Категория жилищного фонда*			многоквартирный жилой дом	2	Число комнат			480
3	Количество секций			1	3	Общая площадь жилых помещений (квартир, комнат) (нужное подчеркнуть)			13328,1
4	Литера								
5	Материал стен			ячеистые бетонные блоки на цементованном растворе, с теплоизоляцией из минераловатных плит	4	Жилая площадь жилых помещений (квартир, комнат) (нужное подчеркнуть)			5809,8
6	Год ввода в эксплуатацию**			2025					
7	Дата первичной инвентаризации			20.03.2025	5	Средняя площадь квартиры			37,0
8	Число этажей:	наземных		32	Стоимость 1 м ² жилой площади:				
		подземных		1					
9	Строительный объем			80920	Нежилые помещения:				
10	Площадь застройки			985,8					
11	Физический износ			0%	Общая площадь нежилых помещений				
12	по состоянию на			20.03.2025					
13	Общая площадь здания (по приказу № 393 от 23.10.2020 г.)			23081,0	718,6				
14	Общая площадь помещений в здании			18913,9					
15	Общая площадь помещений, предназначенных для обслуживания более одного помещения в доме (общие помещения дома)			4867,2					
16	Площ. поджий, балконов, веранд, террас:	фактическая площадь террас:		1369,9					
		с понижающими коэффиц-ми:		692,6					

3.Распределение площади жилых помещений в здании (квартир, комнат)

	в квартирах	в помещениях коридорной системы	в общежитиях	из общего числа площади				распределение квартир по числу комнат					
				в мансардах	в подвалах	в цокольных этажах	в бараках	студия	однокомнатная	двухкомнатная	треккомнатная		студия+4
Количество жилых комнат	480							120	180		180		
Общая площадь, кв.м	13328,1							3031,4	5986,2		4310,5		
Жилая площадь, кв.м	5809,8							1746,9	1922,1		2140,8		
Количество жилых помещений (квартир)	360							120	180		60		
Фактическая площадь лоджий, балконов, веранд, террас	1369,9												
террас:													
Площадь лоджий, балконов, веранд, террас с пониж. коэф., кв.м	692,6												
террас:													

4.Распределение площади нежилых помещений

Площадь	торговая	производственная	административная	учебно-воспитательная	научно-исследовательская	лечебно-оздоровительная	физкультурно-спортивная	культурно-зрелищное	общественное питание	складская		транспортная	прочая	всего
Общая, кв.м			718,6											718,6
в т.ч. помещения вспомогательного использования, кв.м			187,5											187,5
Фактическая площадь лоджий, балконов, веранд, террас, кв.м														
Площадь лоджий, балконов, веранд, террас с пониж. коэф., кв.м														

5.Благоустройство здания (площадь, кв.м)

литера	водопровод	канализация		отопление								ванная	гор. водоснабжение		газ. снабжение		напольные электроплиты		мусоропровод	лифты		электрооснабжение		
		местная	центральная	центральное	печное	АГВ	от собств. котельной		от гр. или кв. котельной		калориферное	гор. водоснабжение	от колонки	центральное	баллонное	центральное							пассажирские	грузовые
							на твердом топливе	на газе	на твердом топливе	на газе														
A	23081,0		23081,0	23081,0										23081,0			23081,0			23081,0				

6.Экспликация площади земельного участка, кв. м.

Площадь участка				Незастроенная площадь										
по землеотводным документам	по фактическому использованию	в том числе		асф.покрытия		прочие замошения	оборудованные площадки		грунт	под зелеными насаждениями				
		застроенная	незастроенная	проезда	тротуара		детские	спортивные		придомовой сквер	газон с деревьями	газон, цветочники, клумбы	плодовый сад	

7.Уборочная площадь земельного участка, кв. м.

Всего	Дворовая площадь								Уличная территория					
	Всего	в том числе							всего	в том числе				
		проезд	тротуар	прочие замошения	Детские площадки	спортив. площадки	грунт	зеленые насаждения		проезд	тротуар	прочие замошения	зеленые насаждения	грунт

8.Исчисление площадей и объемов здания (его частей), служебных строений, сооружений

Литер а	Наименование здания, его частей и сооружений	Этаж	Формулы для подсчета площадей по наружному обмеру	Площадь (м²)	Высота длина (м)	Объем (м³)
A	Односекционный многоквартирный жилой дом (№1 по ПЗУ)	подвал	подсчитано с помощью программного обеспечения	973,8	3,65	3554,4
		1	подсчитано с помощью программного обеспечения	985,8	4,60	4534,7
		2-31	подсчитано с помощью программного обеспечения	23595,0	3,00	70785,0
		чердак	подсчитано с помощью программного обеспечения	682,1	3,00	2046,3
			Застроенная площадь	985,8		
			Съемочная площадь	26236,7		80920,4

10.Техническое описание пристроек (неотапливаемых), веранд, террас и т.п.

Литера		Удельный вес по таблице	Поправки	Удельный вес с поправкой			Удельный вес по таблице	Поправки	Удельный вес с поправкой
Наименование									
Сборник/таблица									
Наименование конструктивных элементов:	Материал, конструкция					Материал, конструкция			
Фундаменты				0,00					0,00
Стены и перегородки				0,00					0,00
Перекрытия				0,00					0,00
Крыша				0,00					0,00
Полы				0,00					0,00
Проемы				0,00					0,00
Отделочные работы				0,00					0,00
Электроосвещение				0,00					0,00
Прочие работы				0,00					0,00
Итого		0,00		0,00			0,00		0,00
Процент износа									

Литера		Удельный вес по таблице	Поправки	Удельный вес с поправкой			Удельный вес по таблице	Поправки	Удельный вес с поправкой
Наименование									
Сборник/таблица									
Наименование конструктивных элементов:	Материал, конструкция					Материал, конструкция			
Фундаменты				0,00					0,00
Стены и перегородки				0,00					0,00
Перекрытия				0,00					0,00
Крыша				0,00					0,00
Полы				0,00					0,00
Проемы				0,00					0,00
Отделочные работы				0,00					0,00
Электроосвещение				0,00					0,00
Прочие работы				0,00					0,00
Итого		0,00		0,00			0,00		0,00
Процент износа									

9.Техническое описание конструктивных элементов и определение физического износа

Литера			Год ввода в эксплуатацию	2025	Число этажей	32	Группа капитальности		I		
Вид внутренней отделки			простая	Сборник			Таблица				
Год реконструкции				Год капитального ремонта							
№п.п.	Наименование конструктивного элемента		Описание конструктивных элементов (материал, конструкция, отделка и прочее)	Техническое состояние	Удельный вес по таблице	Ценностной коэффициент	Удельный вес конструктивного элемента после применения цен. К- та	Износ в %	% износа к строению (гр. 7хгр. 8)/100	Текущие изменения	
										Износ, %	
										элемента	к строению
1	2		3	4	5	6	7	8	9	10	11
1	Фундаменты		монолитные железобетонные фундаменты и ростверки на сборных железобетонных сваях	хорошее							
2	Наружные стены		ячеистые бетонные блоки на цементированном растворе, с теплоизоляцией из минераловатных плит	хорошее							
	Перегородки		керамический кирпич, гипсовые плиты	хорошее							
3	Перекрыт ия	чердачное	монолитные плиты								
		междуэтажное	монолитные плиты	хорошее							
4	Кровля		отсек пристроенного корпуса с эксплуатируемой кровлей с негорючим защитным слоем	хорошее							
5	Полы		керамогранит, ламинат, бетонная стяжка, плитка типа "Бехатон"	хорошее							
6	Проемы	оконные	оконные блоки из ПФХ профиля, витражные конструкуции из теплого алюминиевого профиля с заполнением 2х-камерными стеклопакетами	хорошее							
		дверные	в технические помещения наружные - глухие, утепленные, внутренние - глухие; ливтовом холле - из профиля "СИАЛ", входные в квартиры - металлическая сейф дверь	хорошее							
7	Отделочные работы	внутренняя	оштукатурено, покрашено	хорошее							
		наружная	минераловатные плиты, тонкослойная штукатурка	хорошее							
	-ва	отопление	центральное								
		водопровод	центральный								
		канализация	центральная								
		гор. водо- снабжение	центральное								

8	Санитар. и электротех. уст.	электроосвещение	скрытая проводка	хорошее							
		вентиляция	приточно-вытяжная, вытяжная								
		радио	-								
		телефон	-								
		ванны	предусмотрены								
		лифты	есть								
		плиты	предусмотрена электрическая								
		телевидение	-								
		мусоропровод	не предусмотрен								
9	Прочие работы		отмостки, крыльца, пандусы, спуск в подвал, остекление лоджий, видеонаблюдение, охранная и пожарная сигнализация	хорошее							
				Итого:							
% износа, приведенный к 100 по формуле: процент износа (гр. 9) ´ 100/ удельный вес (гр. 7)=								0			
% готовности объекта =											
% износа по состоянию на				20 марта 2025 г.							


11. Особые отметки:

На момент обследования частично отсутствовали выступы для обшивки коммуникаций в помещениях 1 этажа,; частично отсутствовал доступ в лоджии и балконы (размеры указаны по размерам типовых этажей и согласно проектной документации)

12. Отметка об обследовании


Дата обследования	Исполнил				Проверил	
	Ф.И.О.	Подпись			Ф.И.О.	Подпись
20.03.2025	Ковач С.В.				Дёмина Д.А.	

План подвала

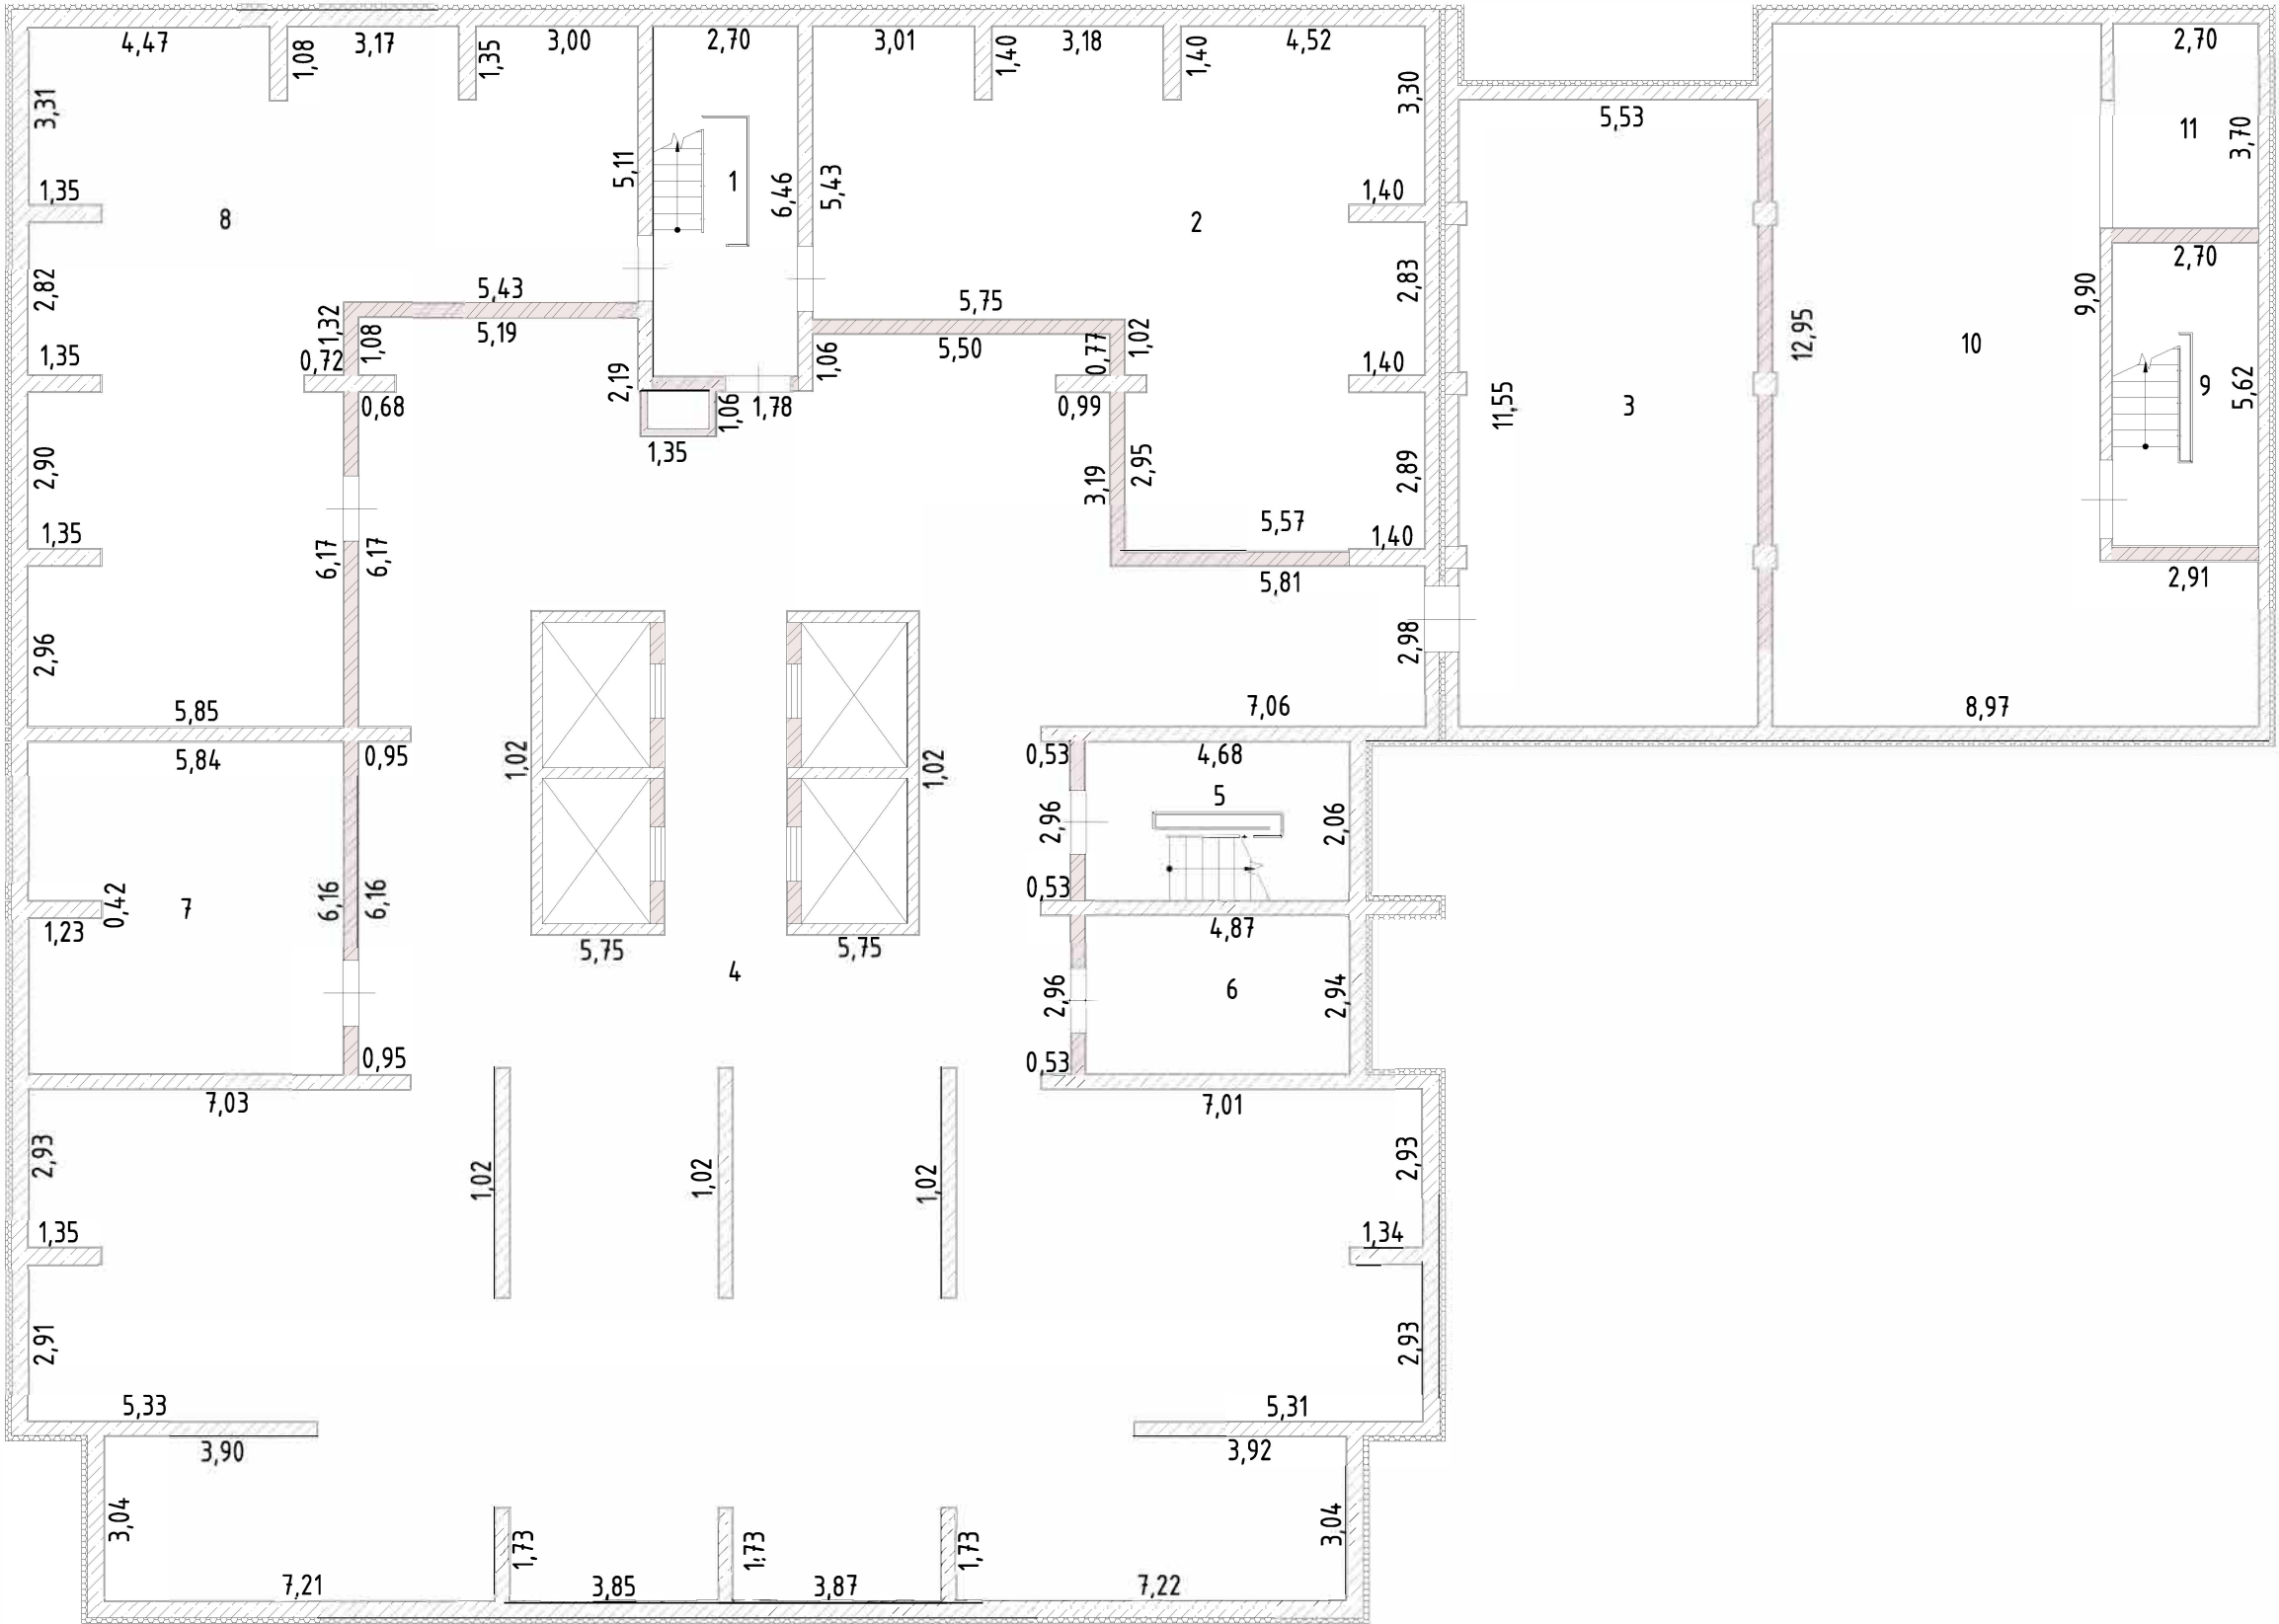


Лист №	Российская Федерация, Свердловская область, городской округ город Екатеринбург, улица Крауля, дом 105		МАСШТАБ 1:200
ДАТА	ИСПОЛНИТЕЛИ	ФАМИЛИЯ, ИМЯ, ОТЧЕСТВО	ПОДПИСЬ
20.03.2025 г.	ВЫПОЛНИЛ	Ковач С.В.	

План 1 этажа

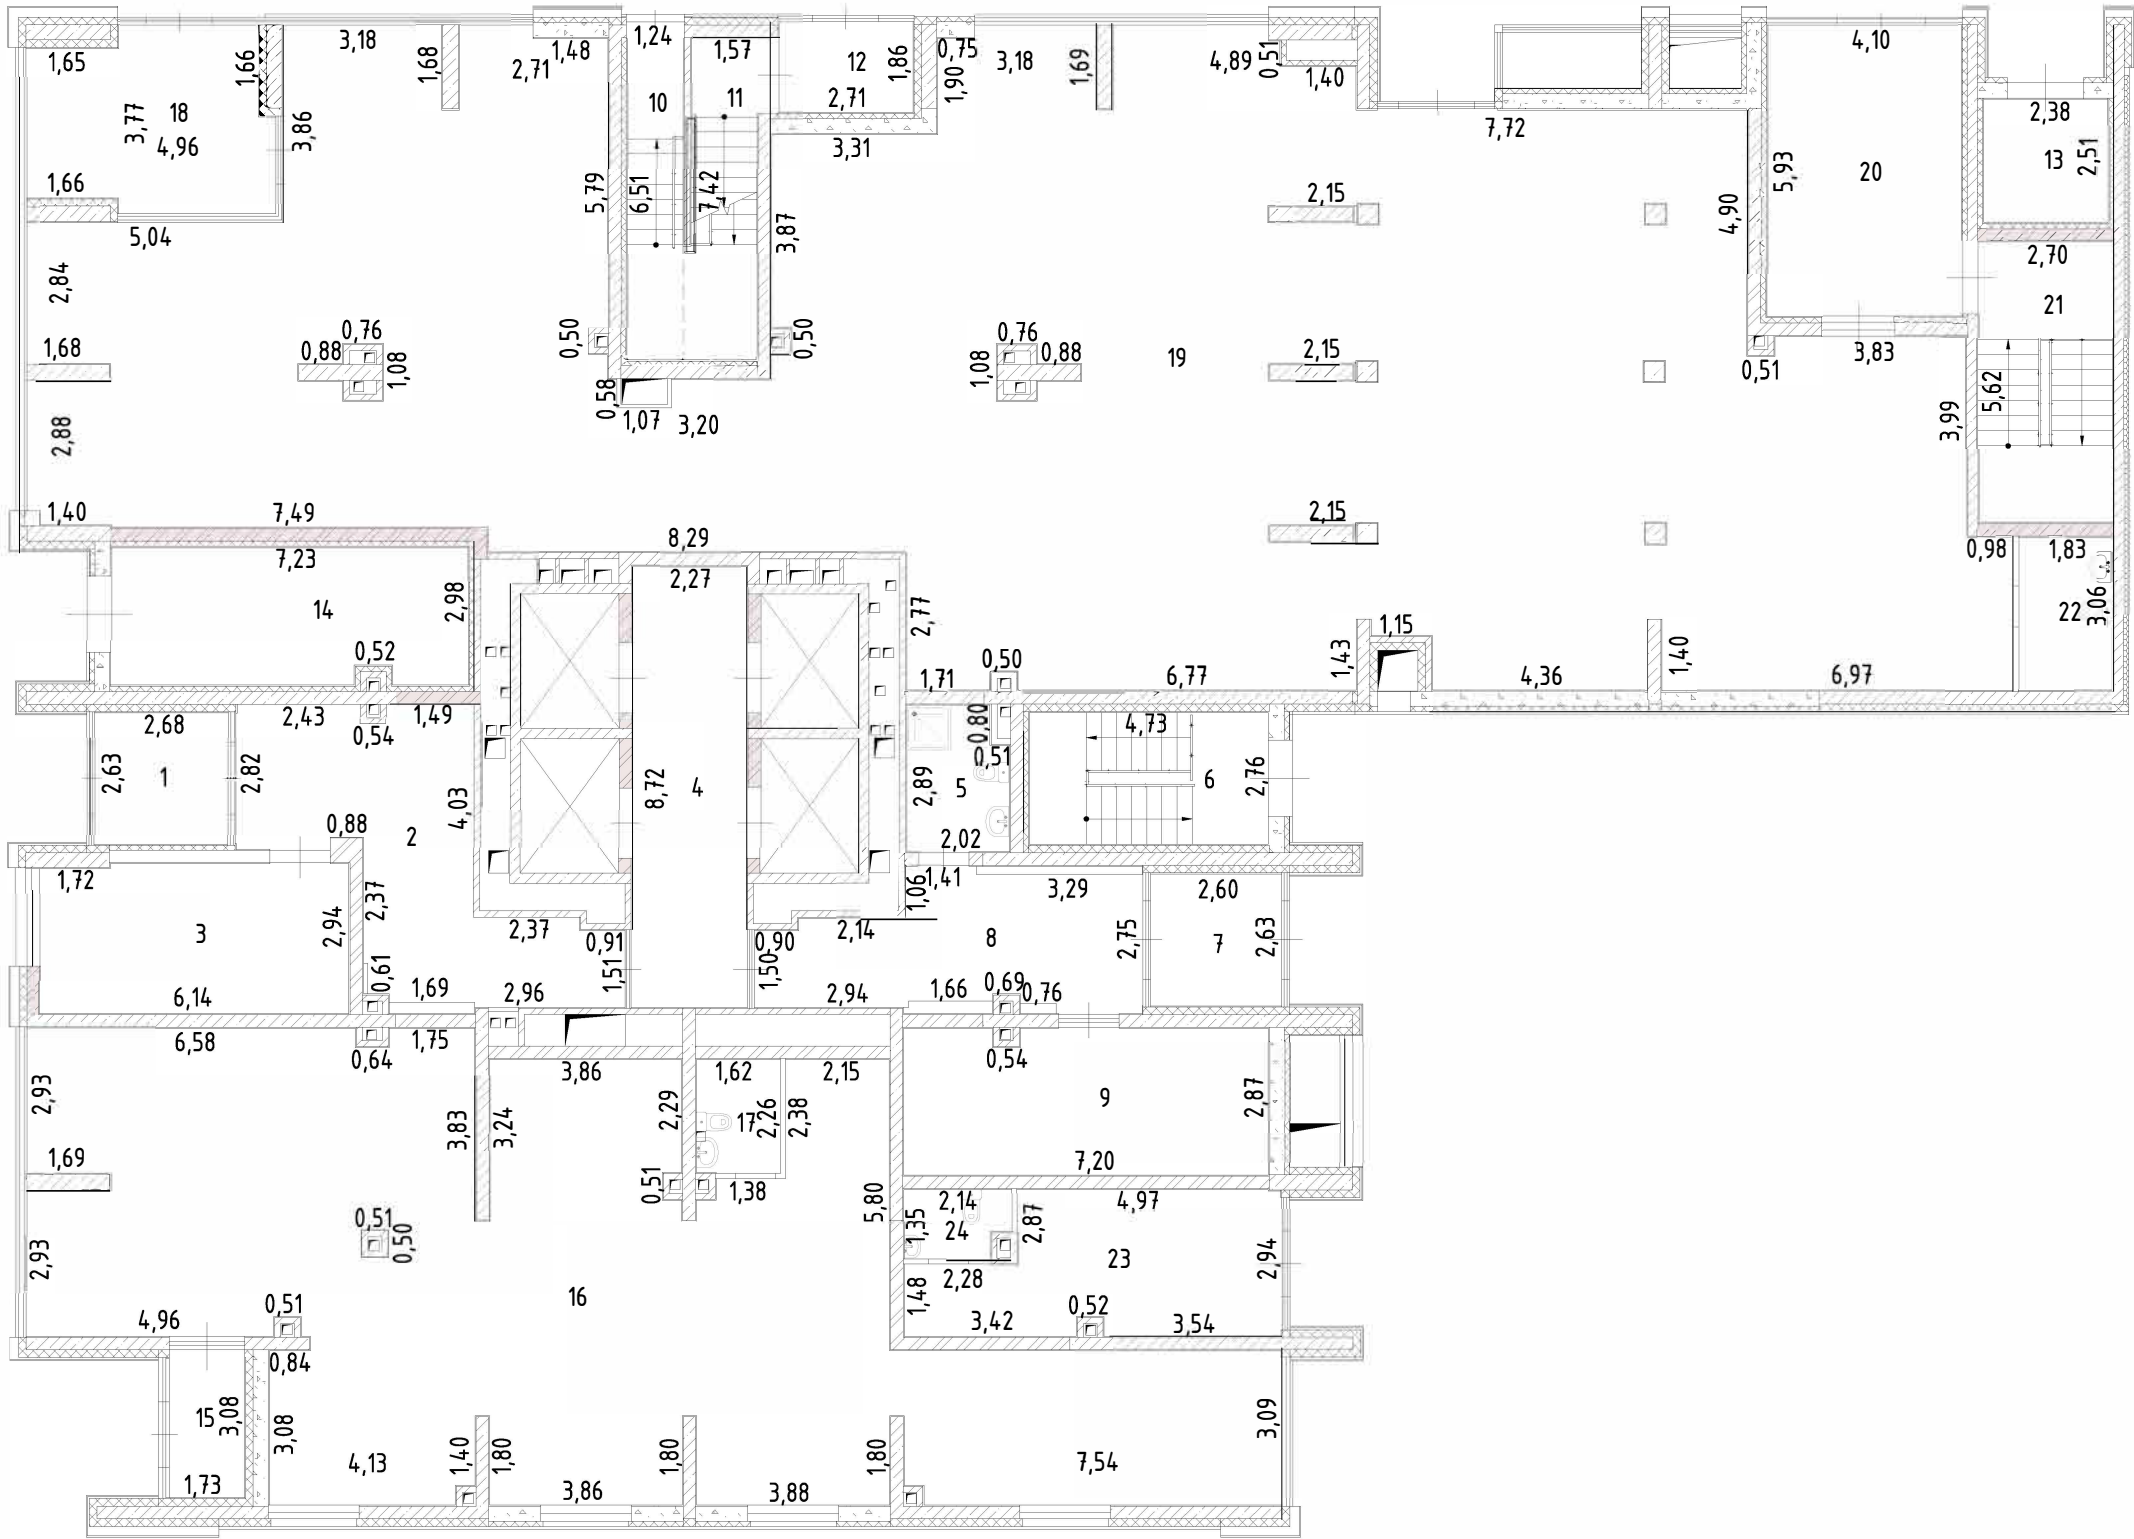


Лист №	Российская Федерация, Свердловская область, городской округ город Екатеринбург, улица Крауля, дом 105		МАСШТАБ 1:200
ДАТА	ИСПОЛНИТЕЛИ	ФАМИЛИЯ, ИМЯ, ОТЧЕСТВО	ПОДПИСЬ
20.03.2025 г.	ВЫПОЛНИЛ	Ковач С.В.	

План 2 этажа

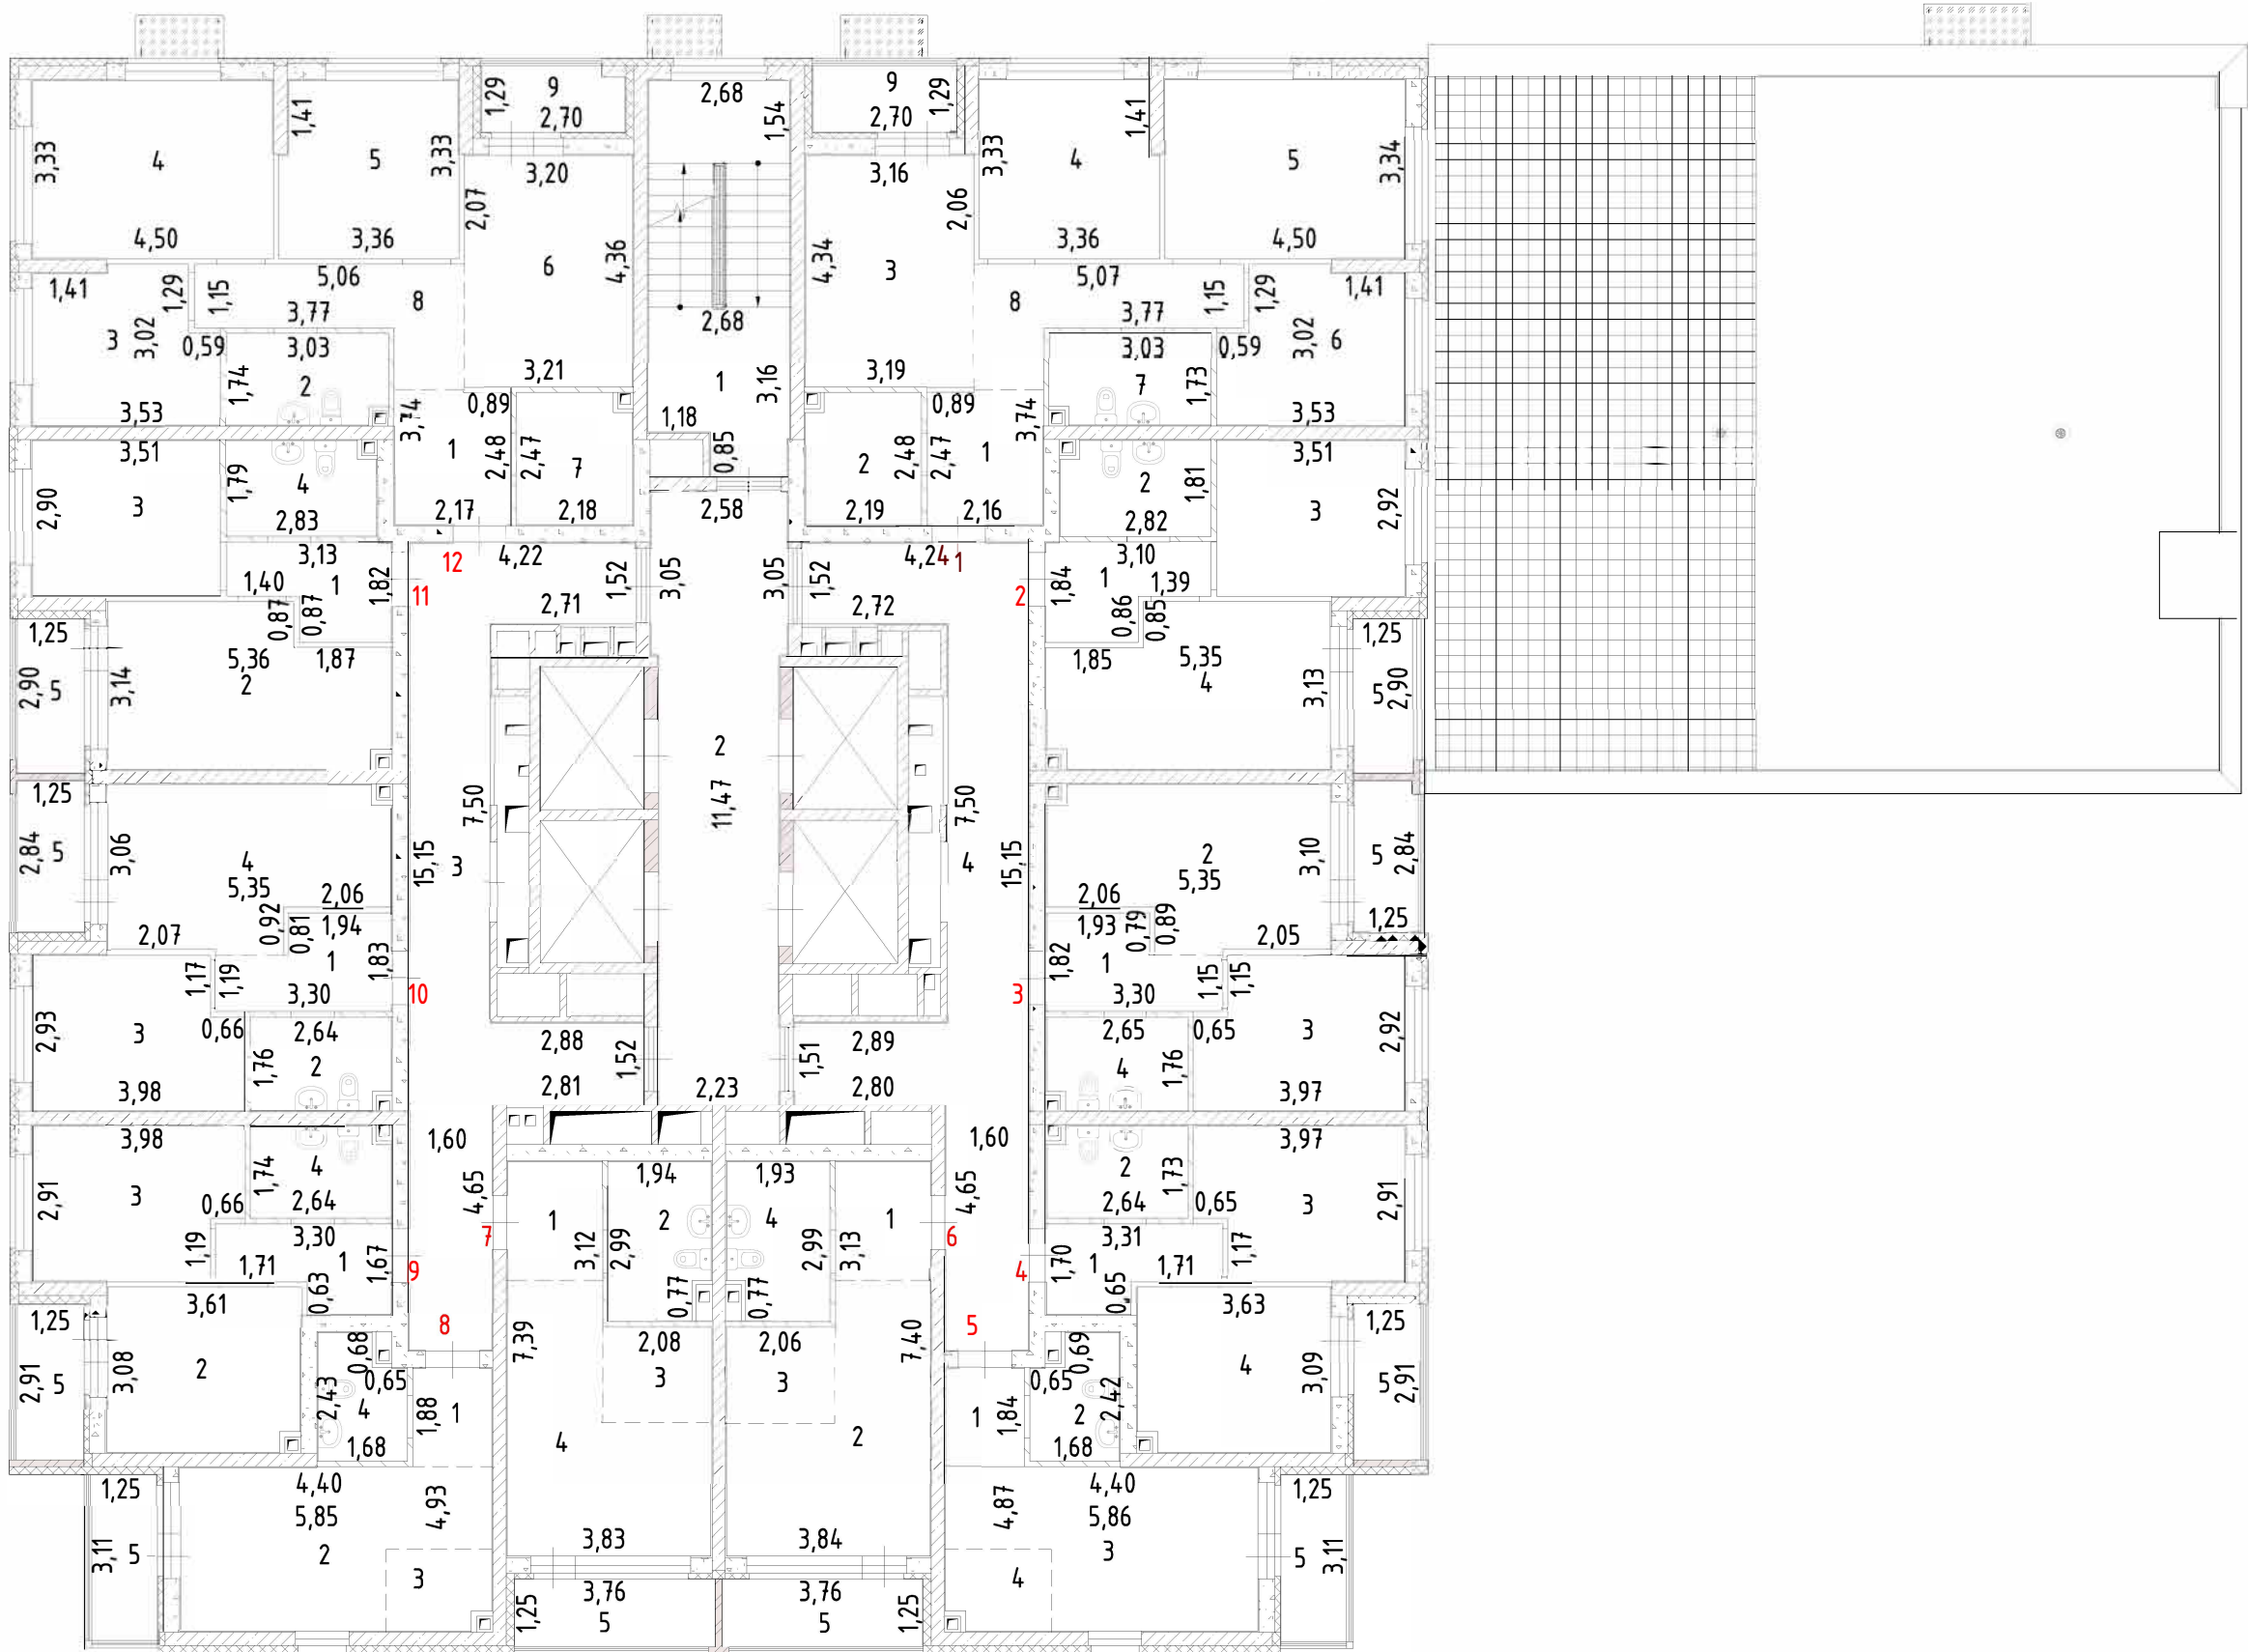


Лист №	Российская Федерация, Свердловская область, городской округ город Екатеринбург, улица Крауля, дом 105		МАСШТАБ 1:200
ДАТА	ИСПОЛНИТЕЛИ	ФАМИЛИЯ, ИМЯ, ОТЧЕСТВО	ПОДПИСЬ
20.03.2025 г.	ВЫПОЛНИЛ	Ковач С.В.	

План 3 этажа

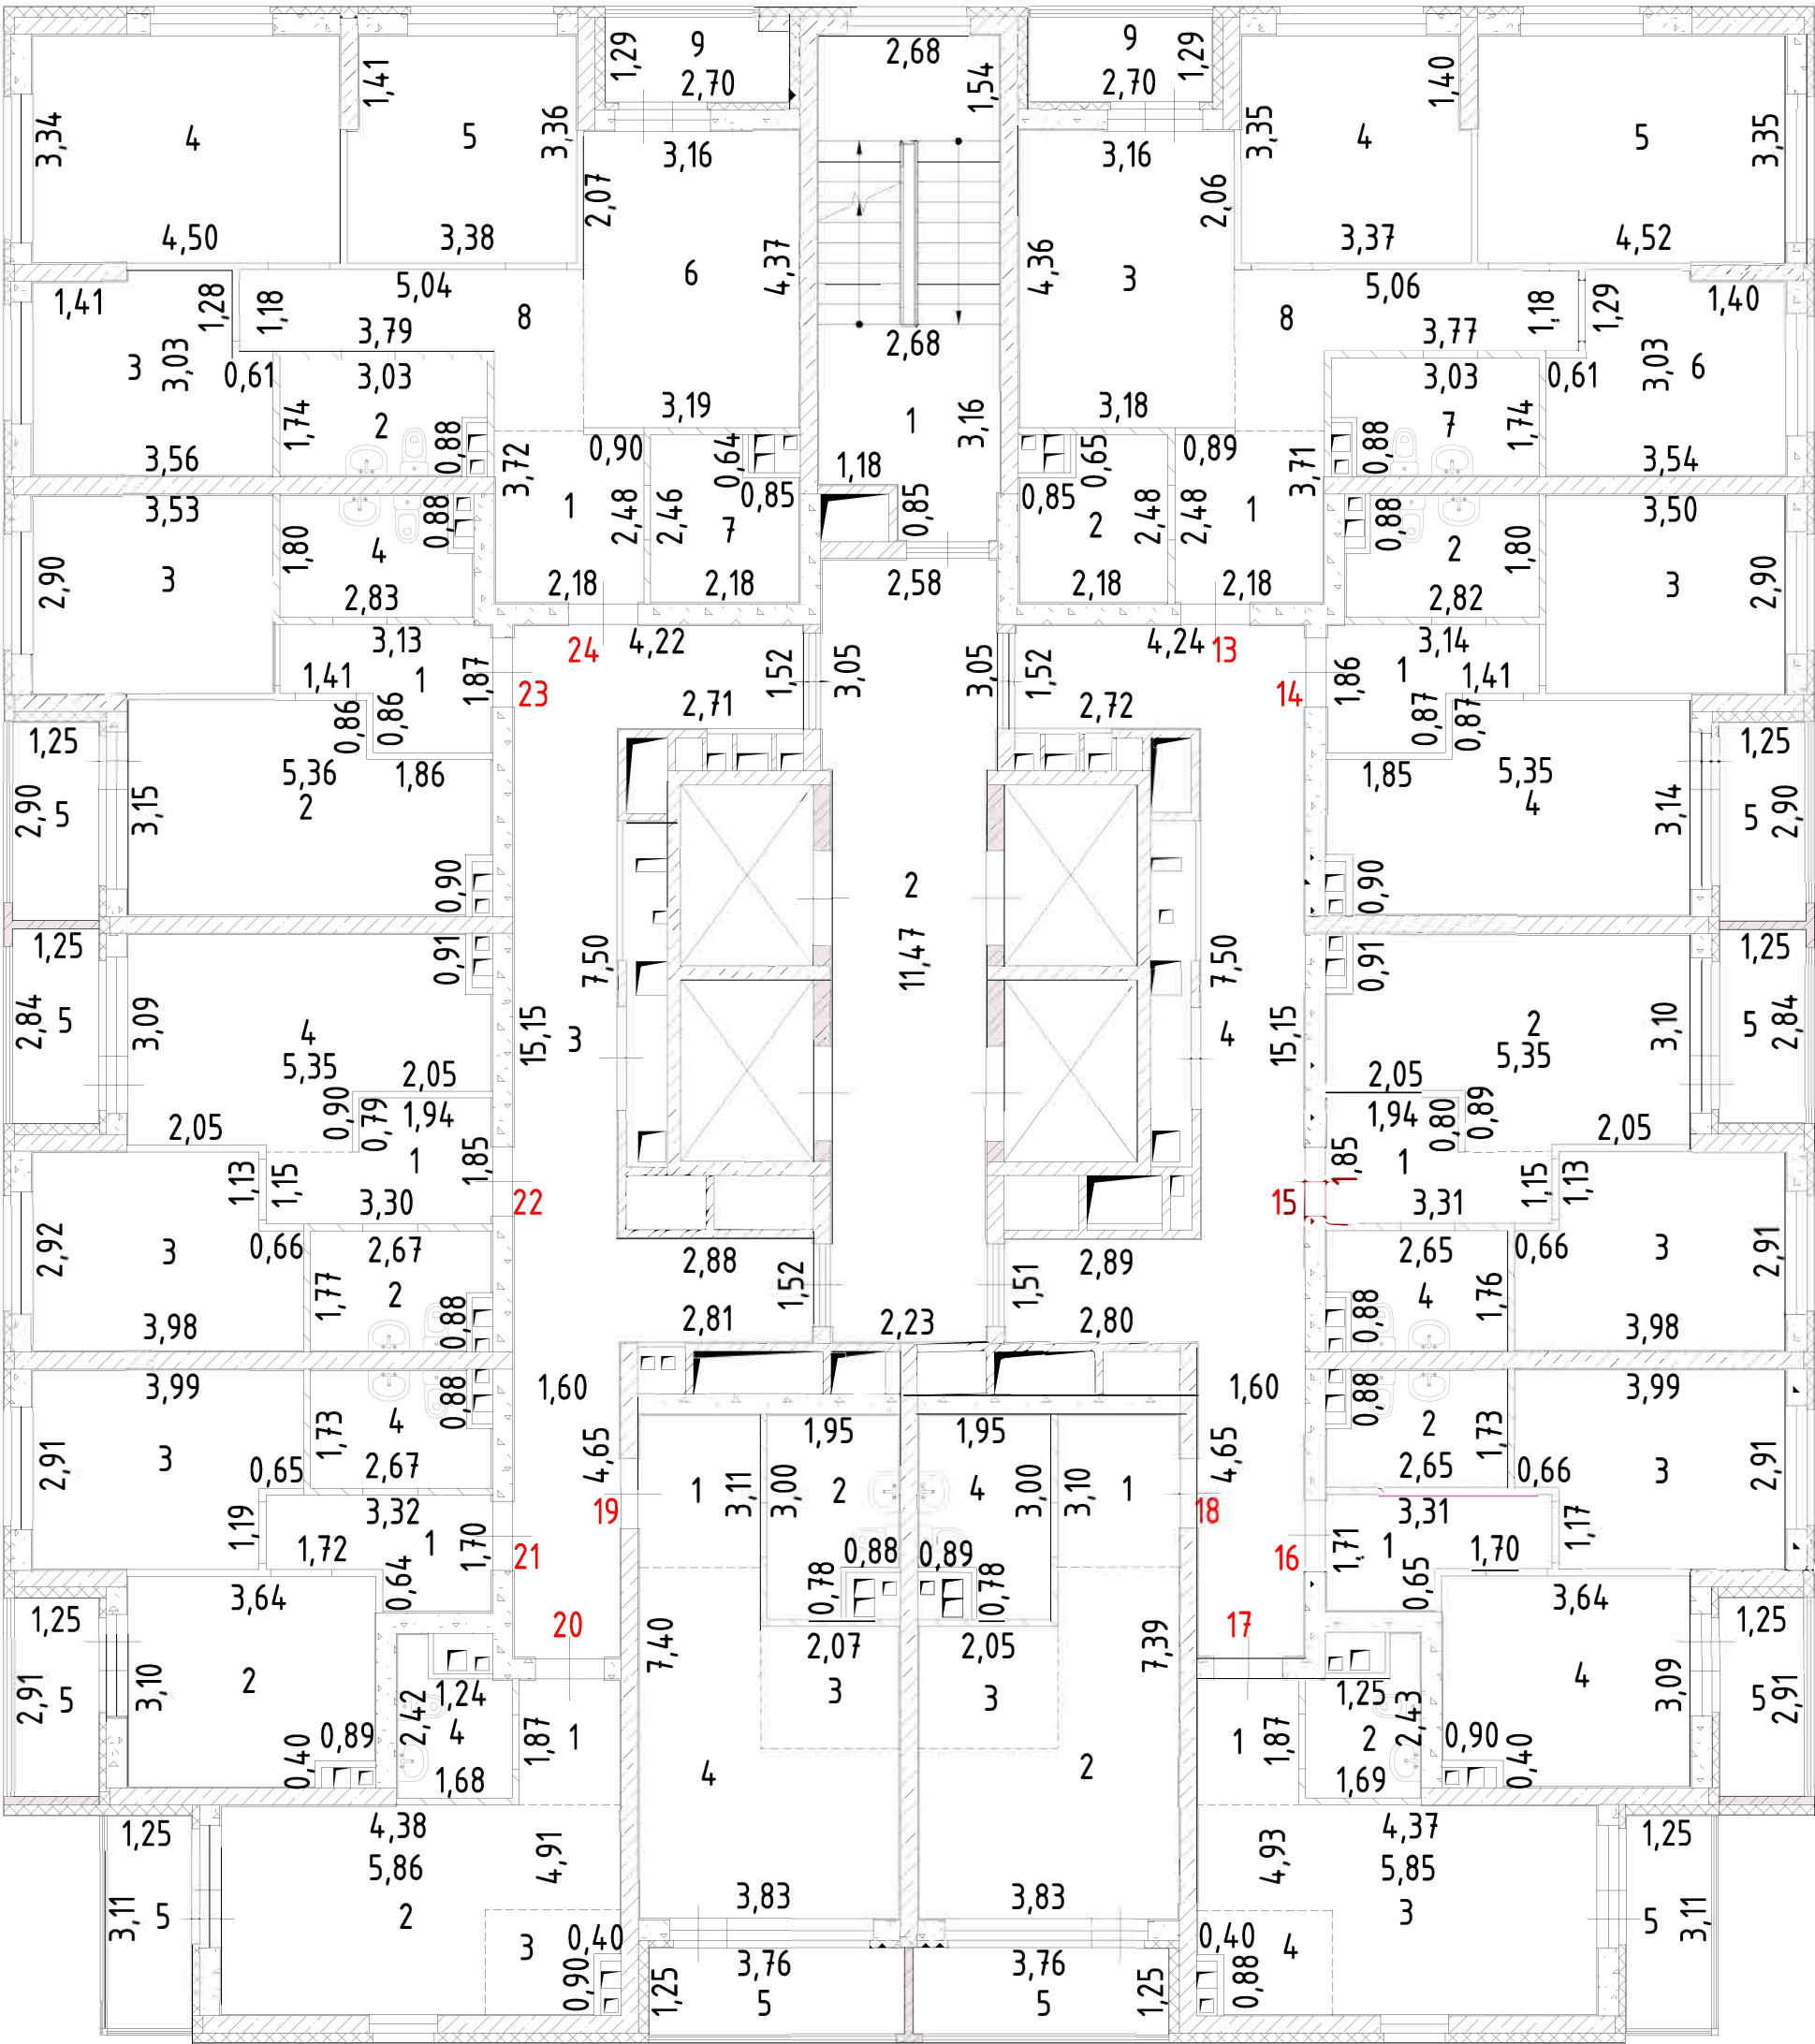


Лист №	Российская Федерация, Свердловская область, городской округ город Екатеринбург, улица Крауля, дом 105		МАСШТАБ 1:200
DATA	ИСПОЛНИТЕЛИ	ФАМИЛИЯ, ИМЯ, ОТЧЕСТВО	ПОДПИСЬ
20.03.2025 г.	ВЫПОЛНИЛ	Ковач С.В.	

План 4 этажа

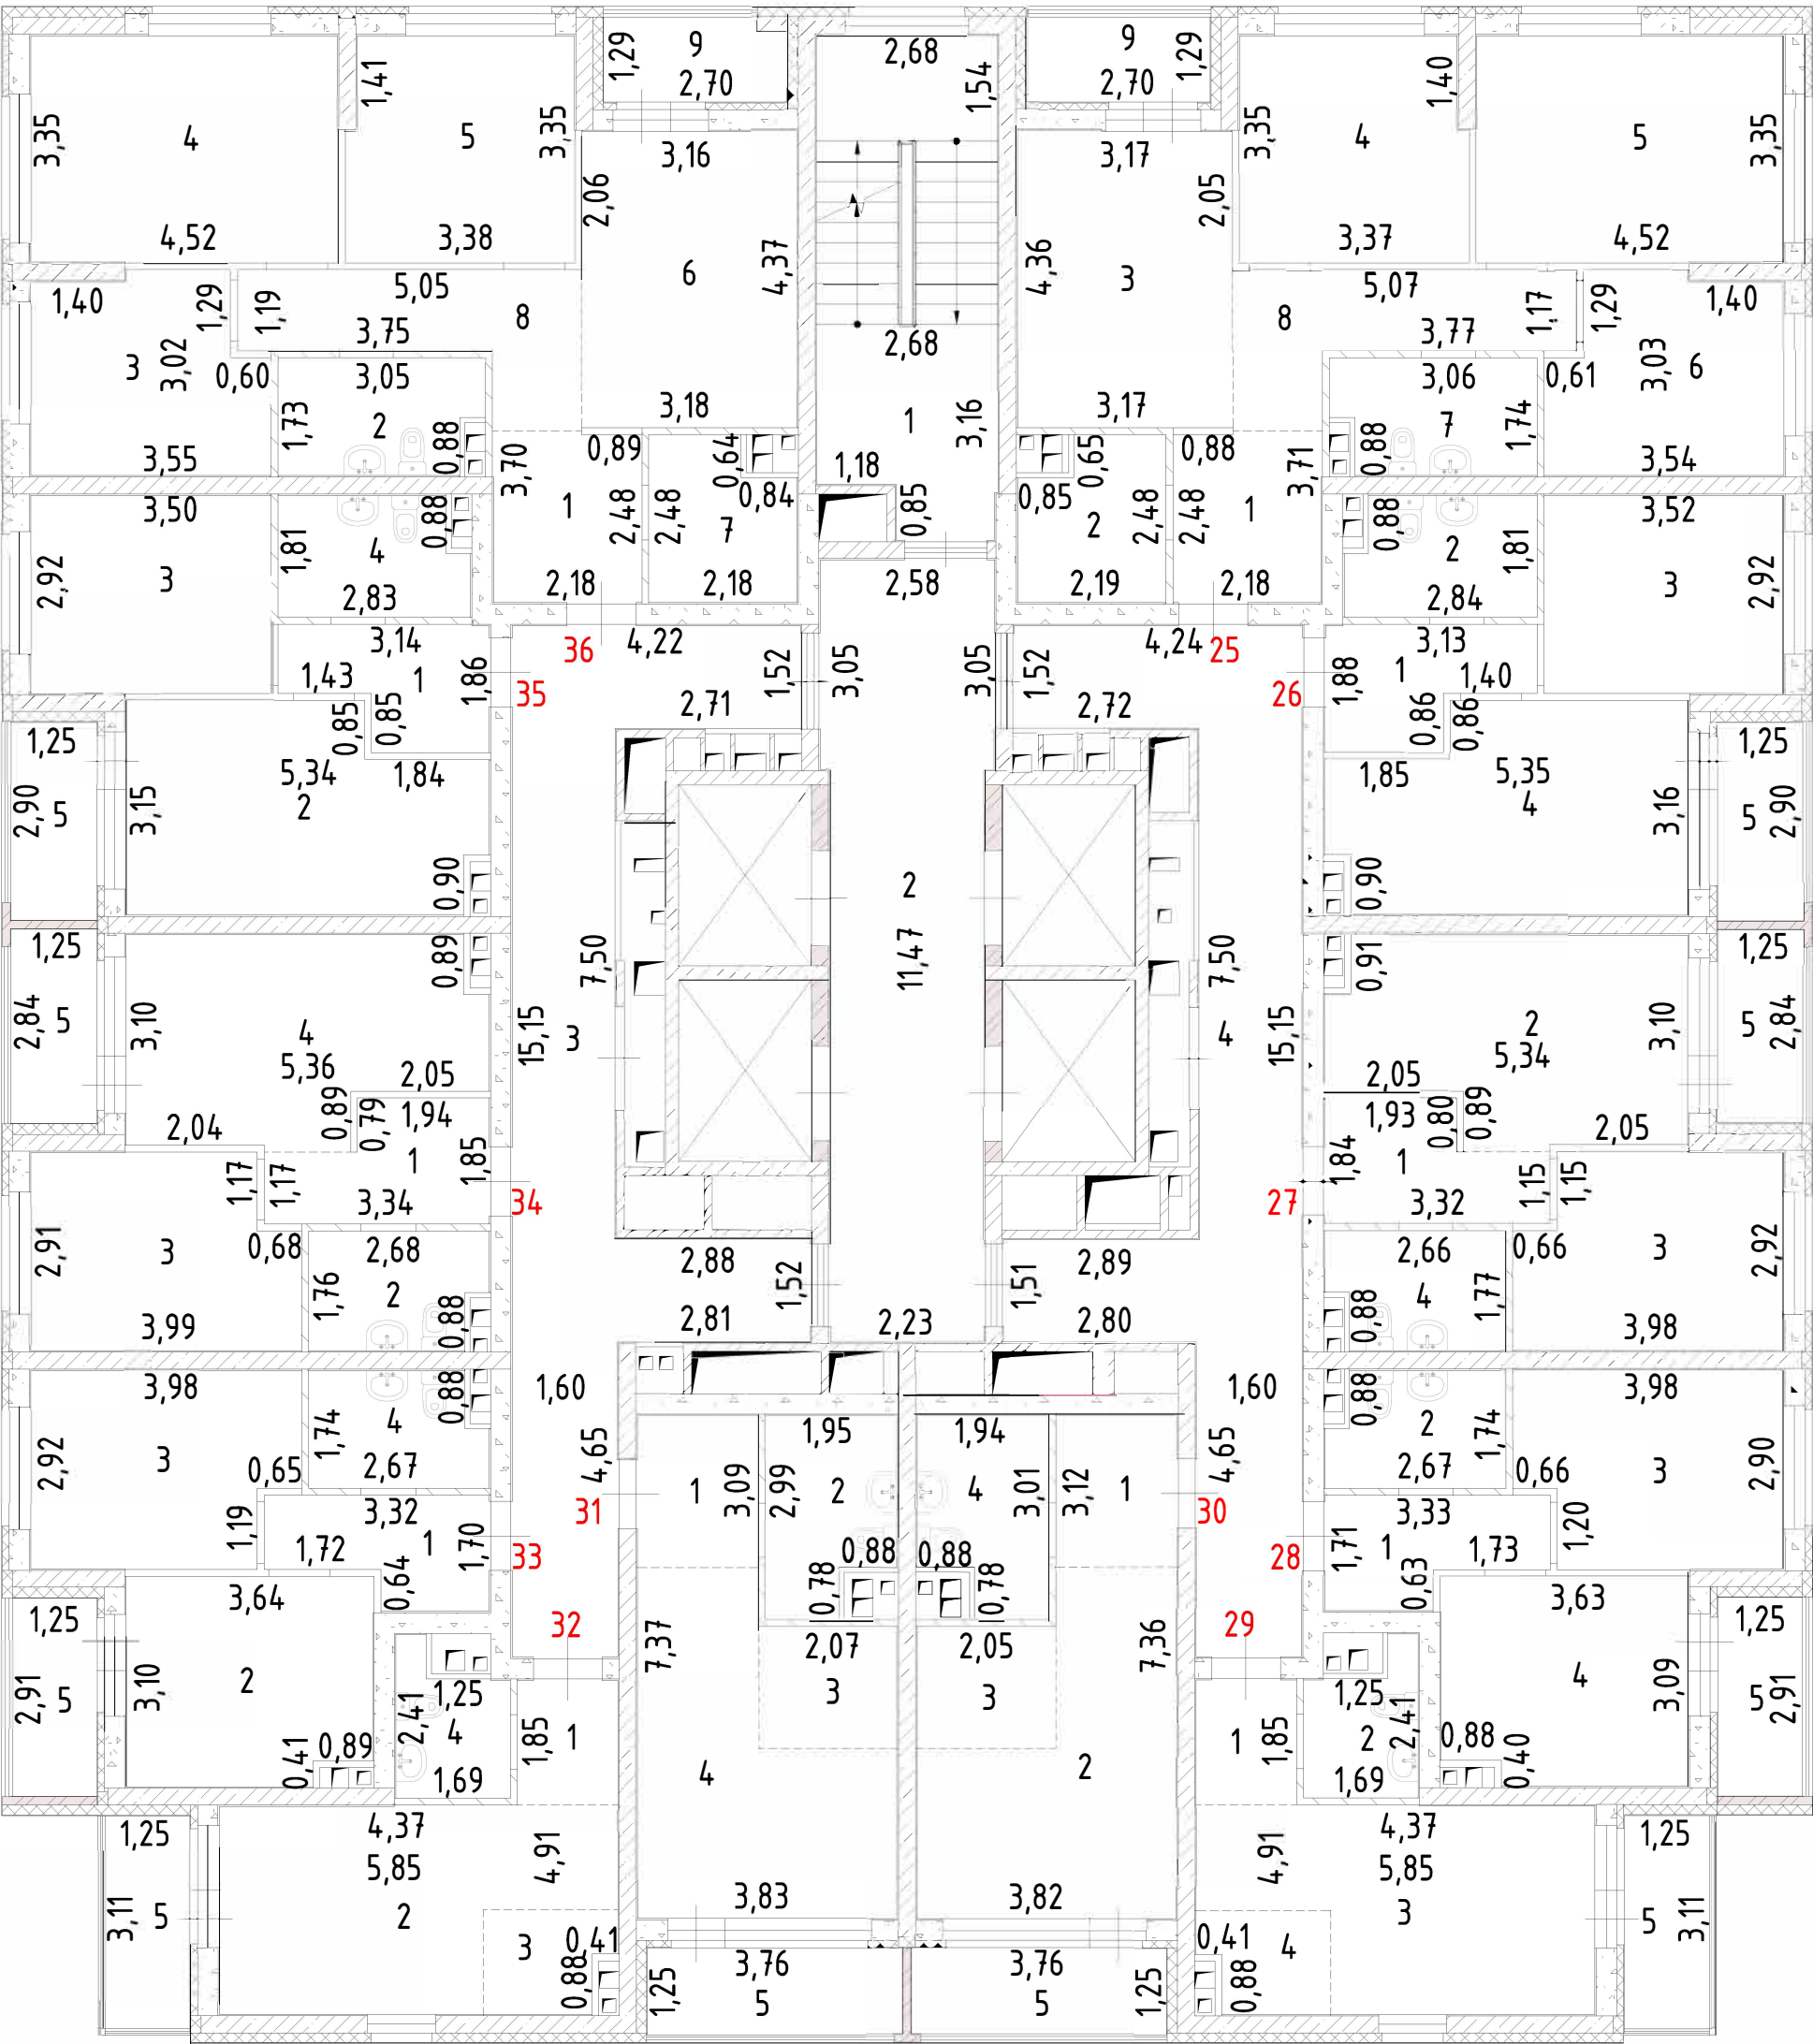


Лист №	Российская Федерация, Свердловская область, городской округ город Екатеринбург, улица Крауля, дом 105		МАСШТАБ 1:200
DATA	ИСПОЛНИТЕЛИ	ФАМИЛИЯ, ИМЯ, ОТЧЕСТВО	ПОДПИСЬ
20.03.2025 г.	ВЫПОЛНИЛ	Ковач С.В.	

План 5 этажа

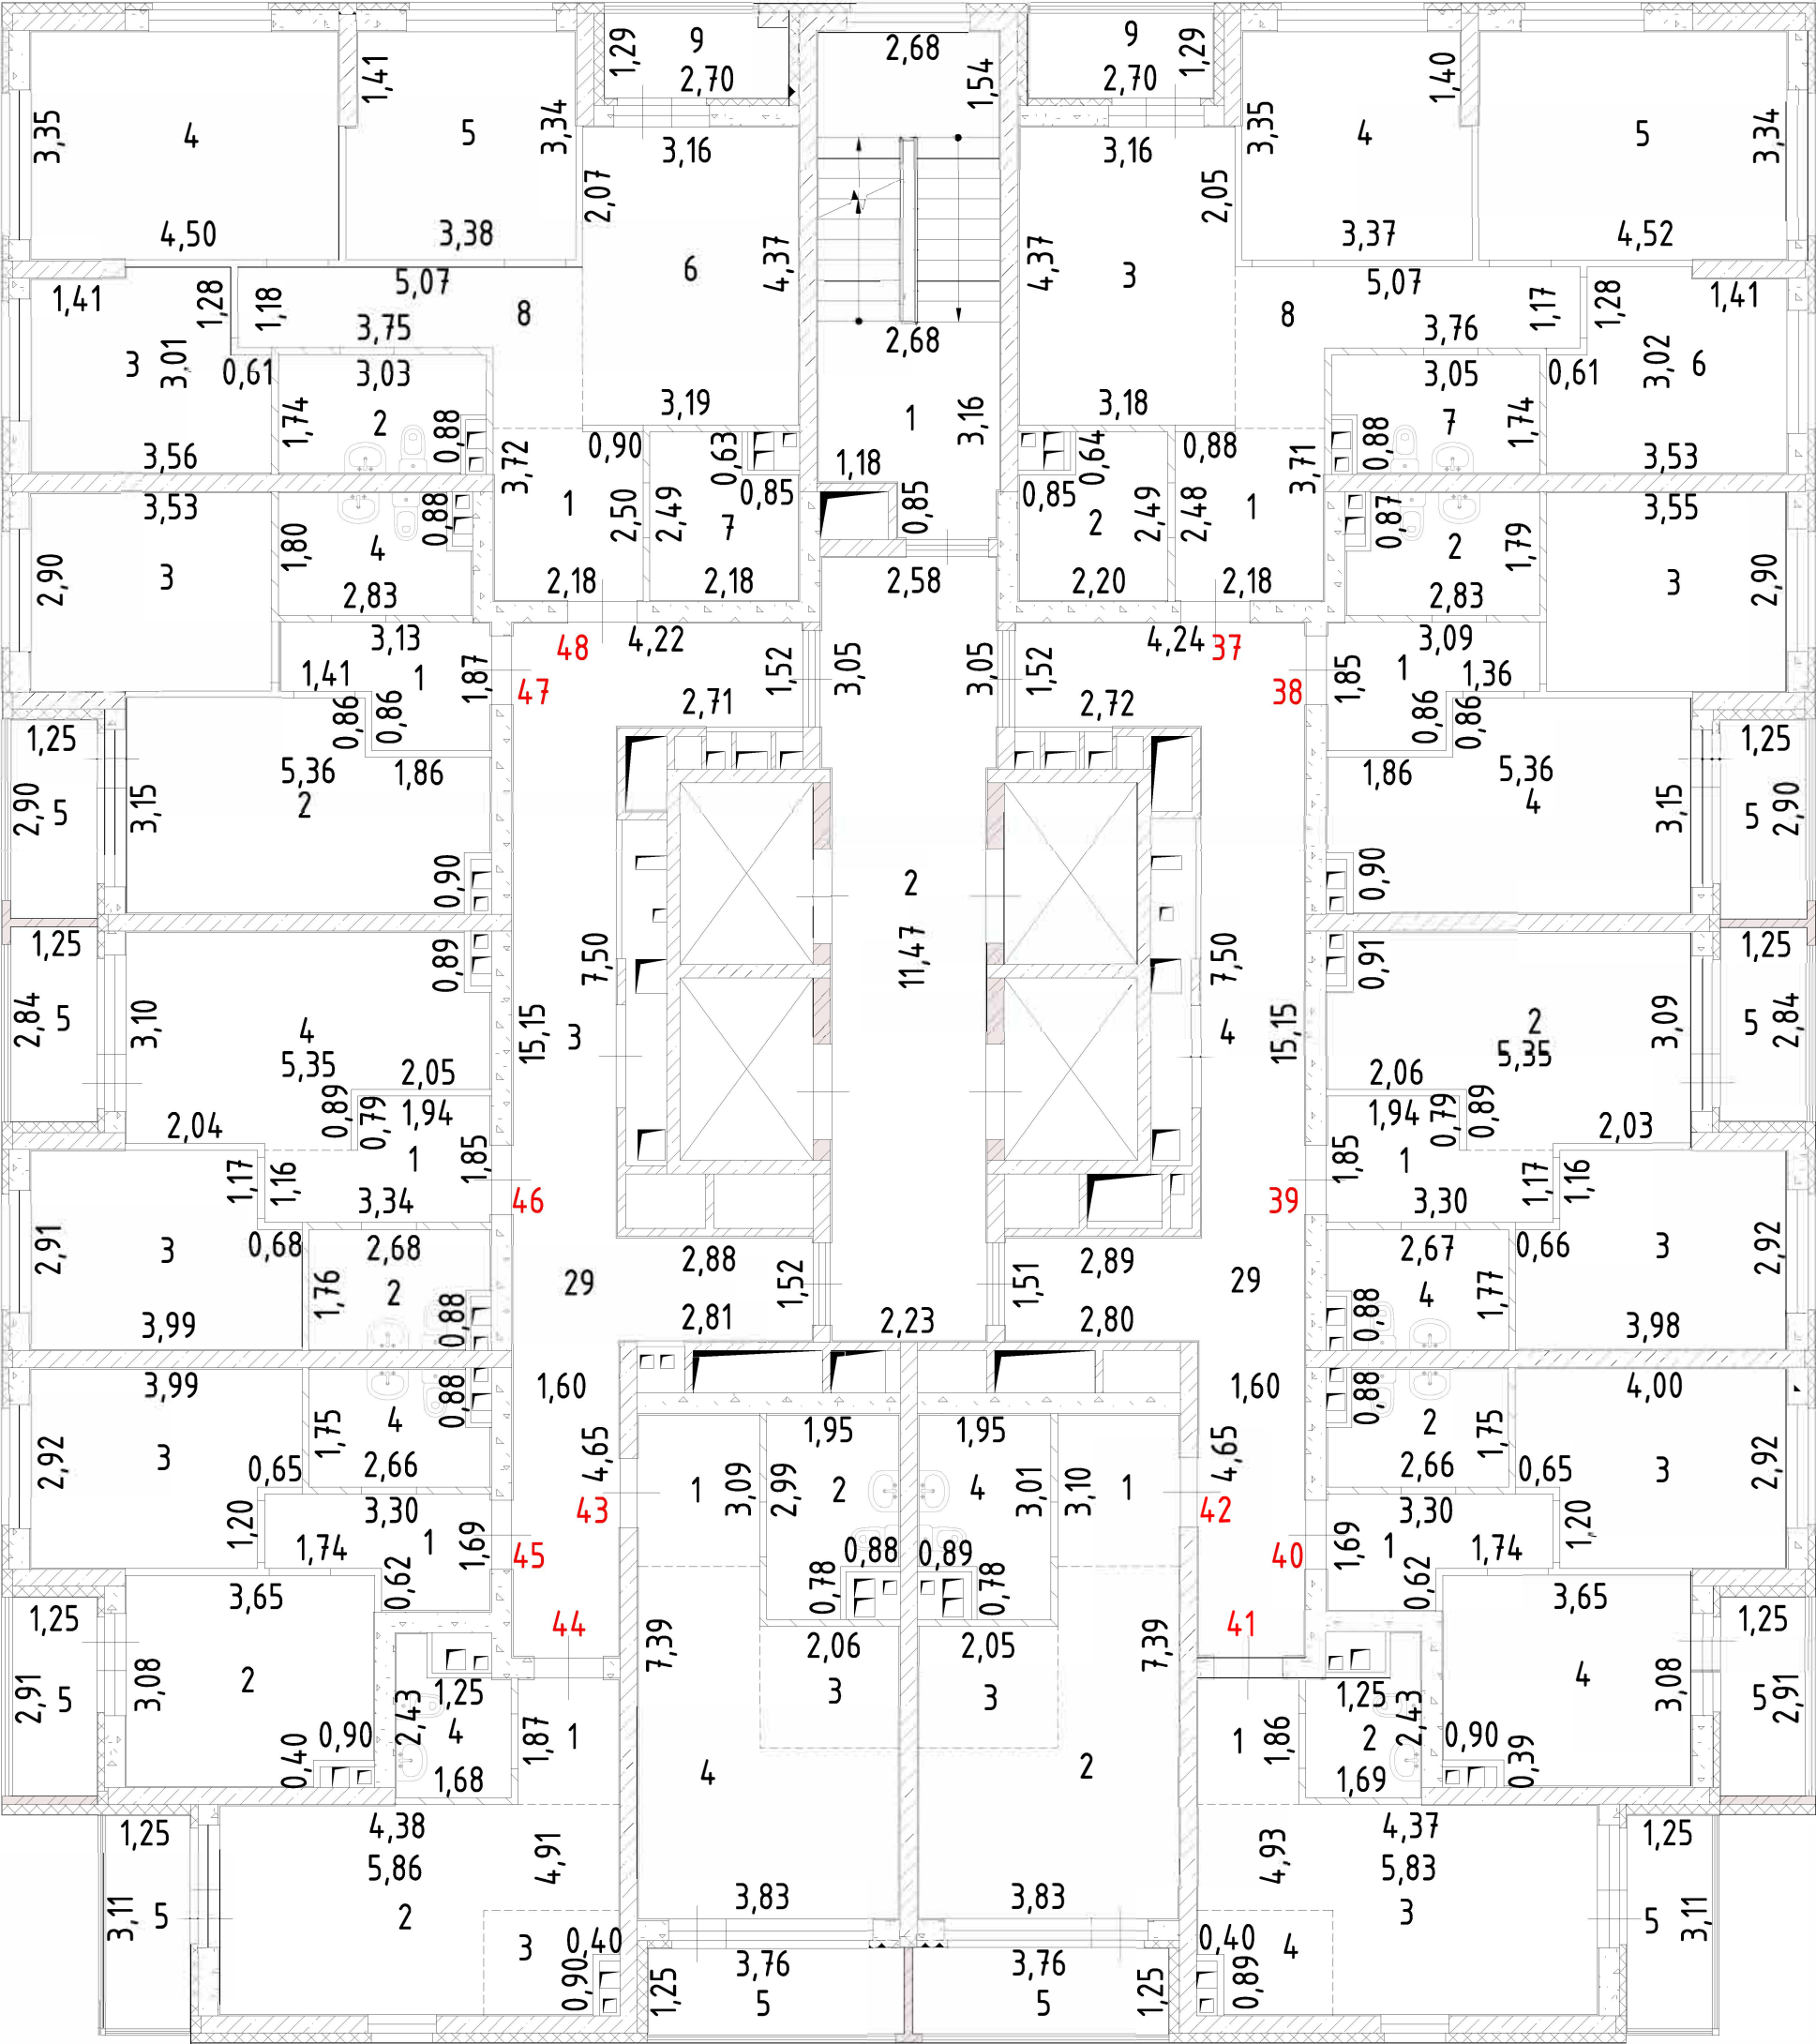


Лист №	Российская Федерация, Свердловская область, городской округ город Екатеринбург, улица Крауля, дом 105		МАСШТАБ 1:200
DATA	ИСПОЛНИТЕЛИ	ФАМИЛИЯ, ИМЯ, ОТЧЕСТВО	ПОДПИСЬ
20.03.2025 г.	ВЫПОЛНИЛ	Ковач С.В.	

План 6 этажа

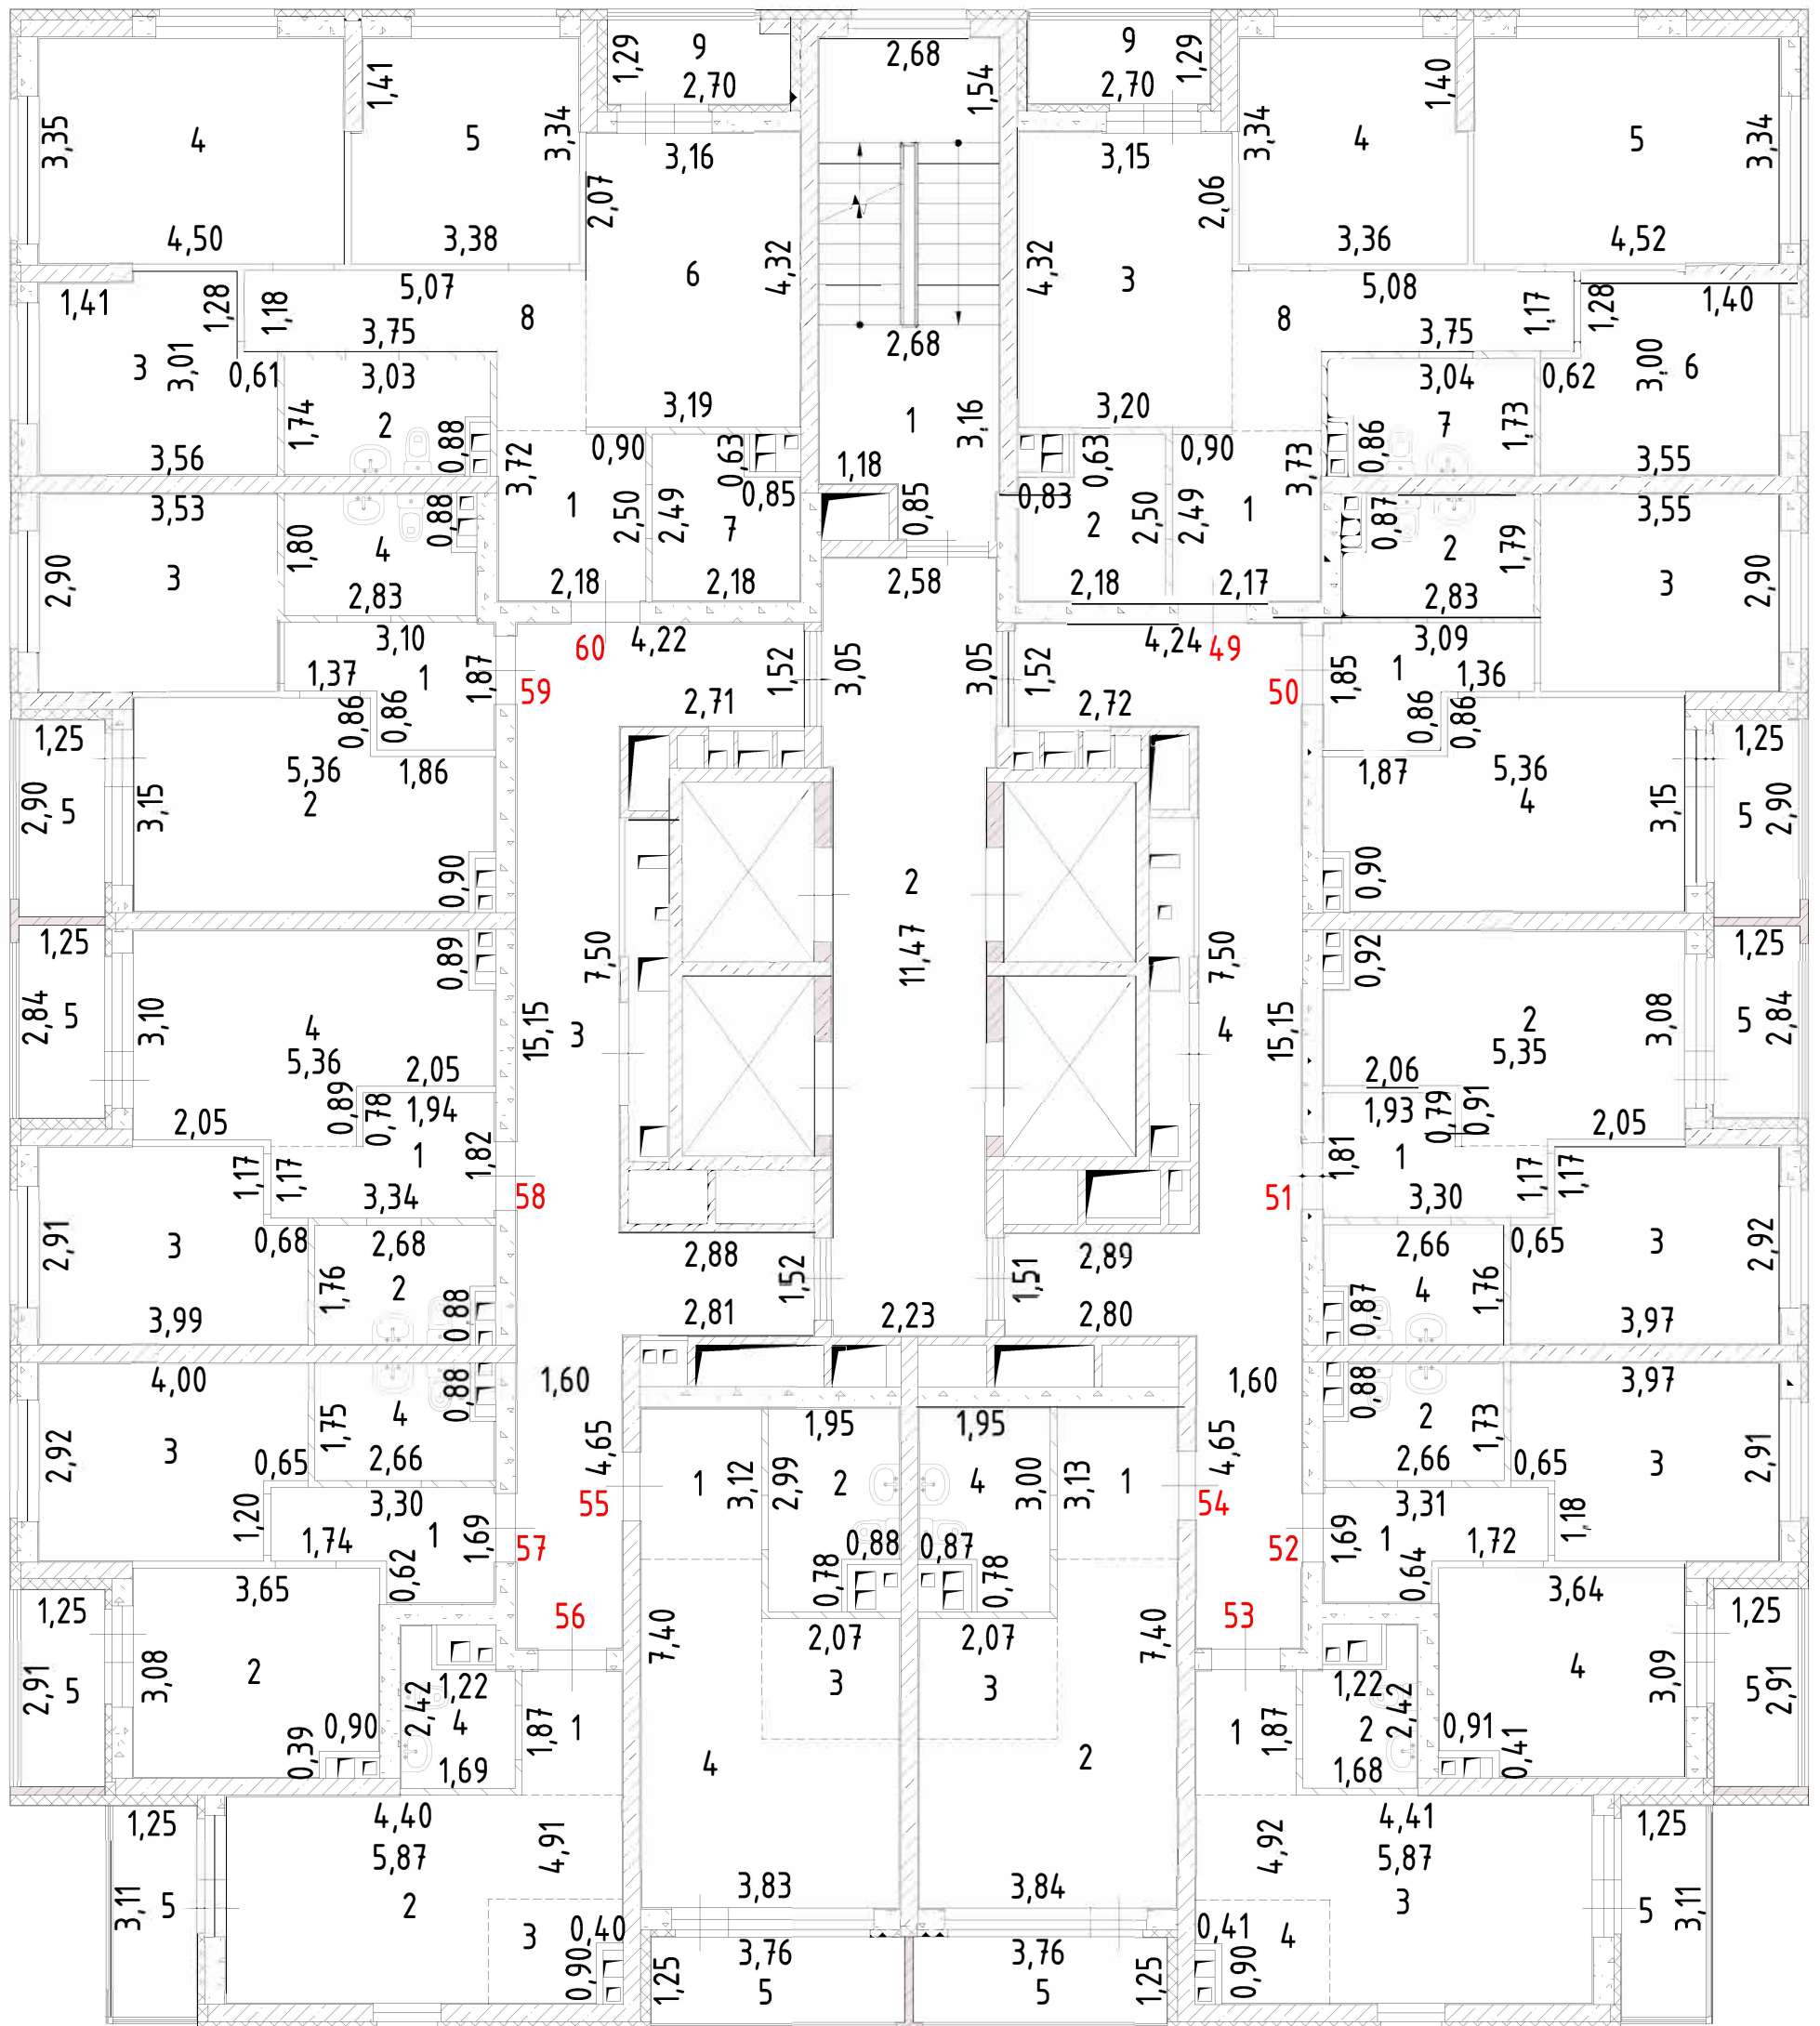


Лист №	Российская Федерация, Свердловская область, городской округ город Екатеринбург, улица Крауля, дом 105		МАСШТАБ 1:200
ДАТА	ИСПОЛНИТЕЛИ	ФАМИЛИЯ, ИМЯ, ОТЧЕСТВО	ПОДПИСЬ
20.03.2025 г.	ВЫПОЛНИЛ	Ковач С.В.	

План 7 этажа

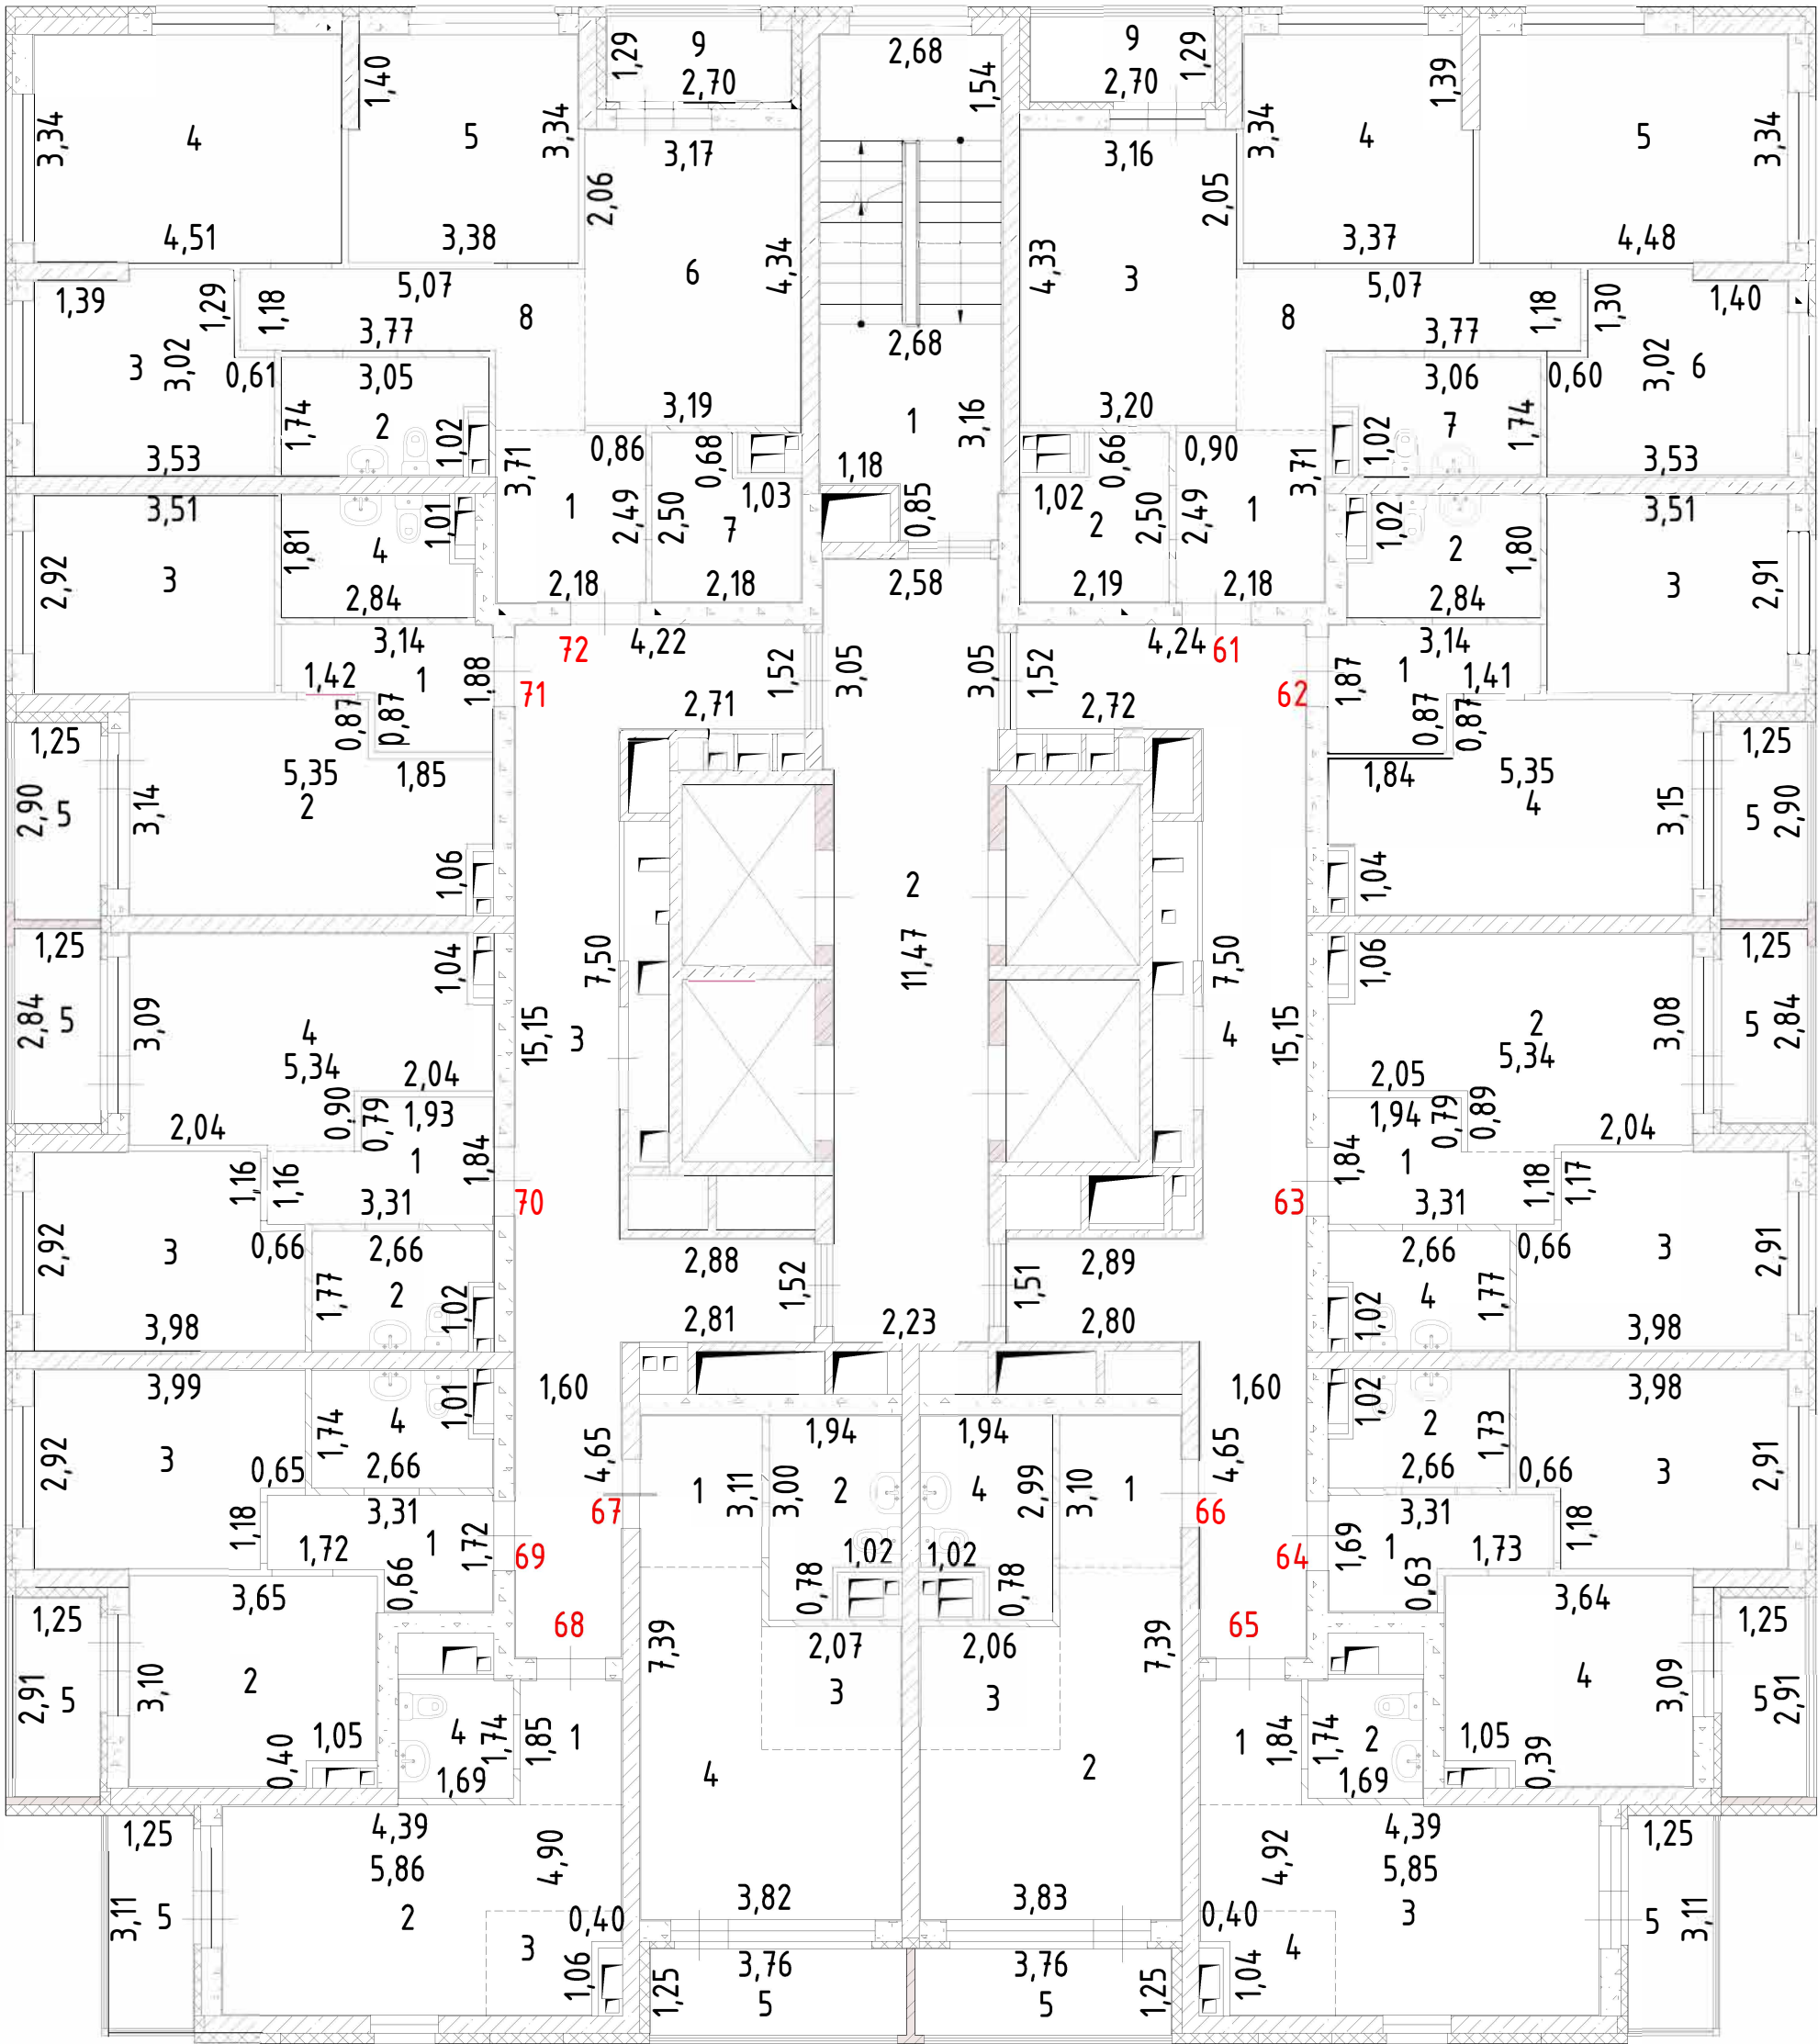


Лист №	Российская Федерация, Свердловская область, городской округ город Екатеринбург, улица Крауля, дом 105		МАСШТАБ 1:200
ДАТА	ИСПОЛНИТЕЛИ	ФАМИЛИЯ, ИМЯ, ОТЧЕСТВО	ПОДПИСЬ
20.03.2025 г.	ВЫПОЛНИЛ	Ковач С.В.	

План 8 этажа

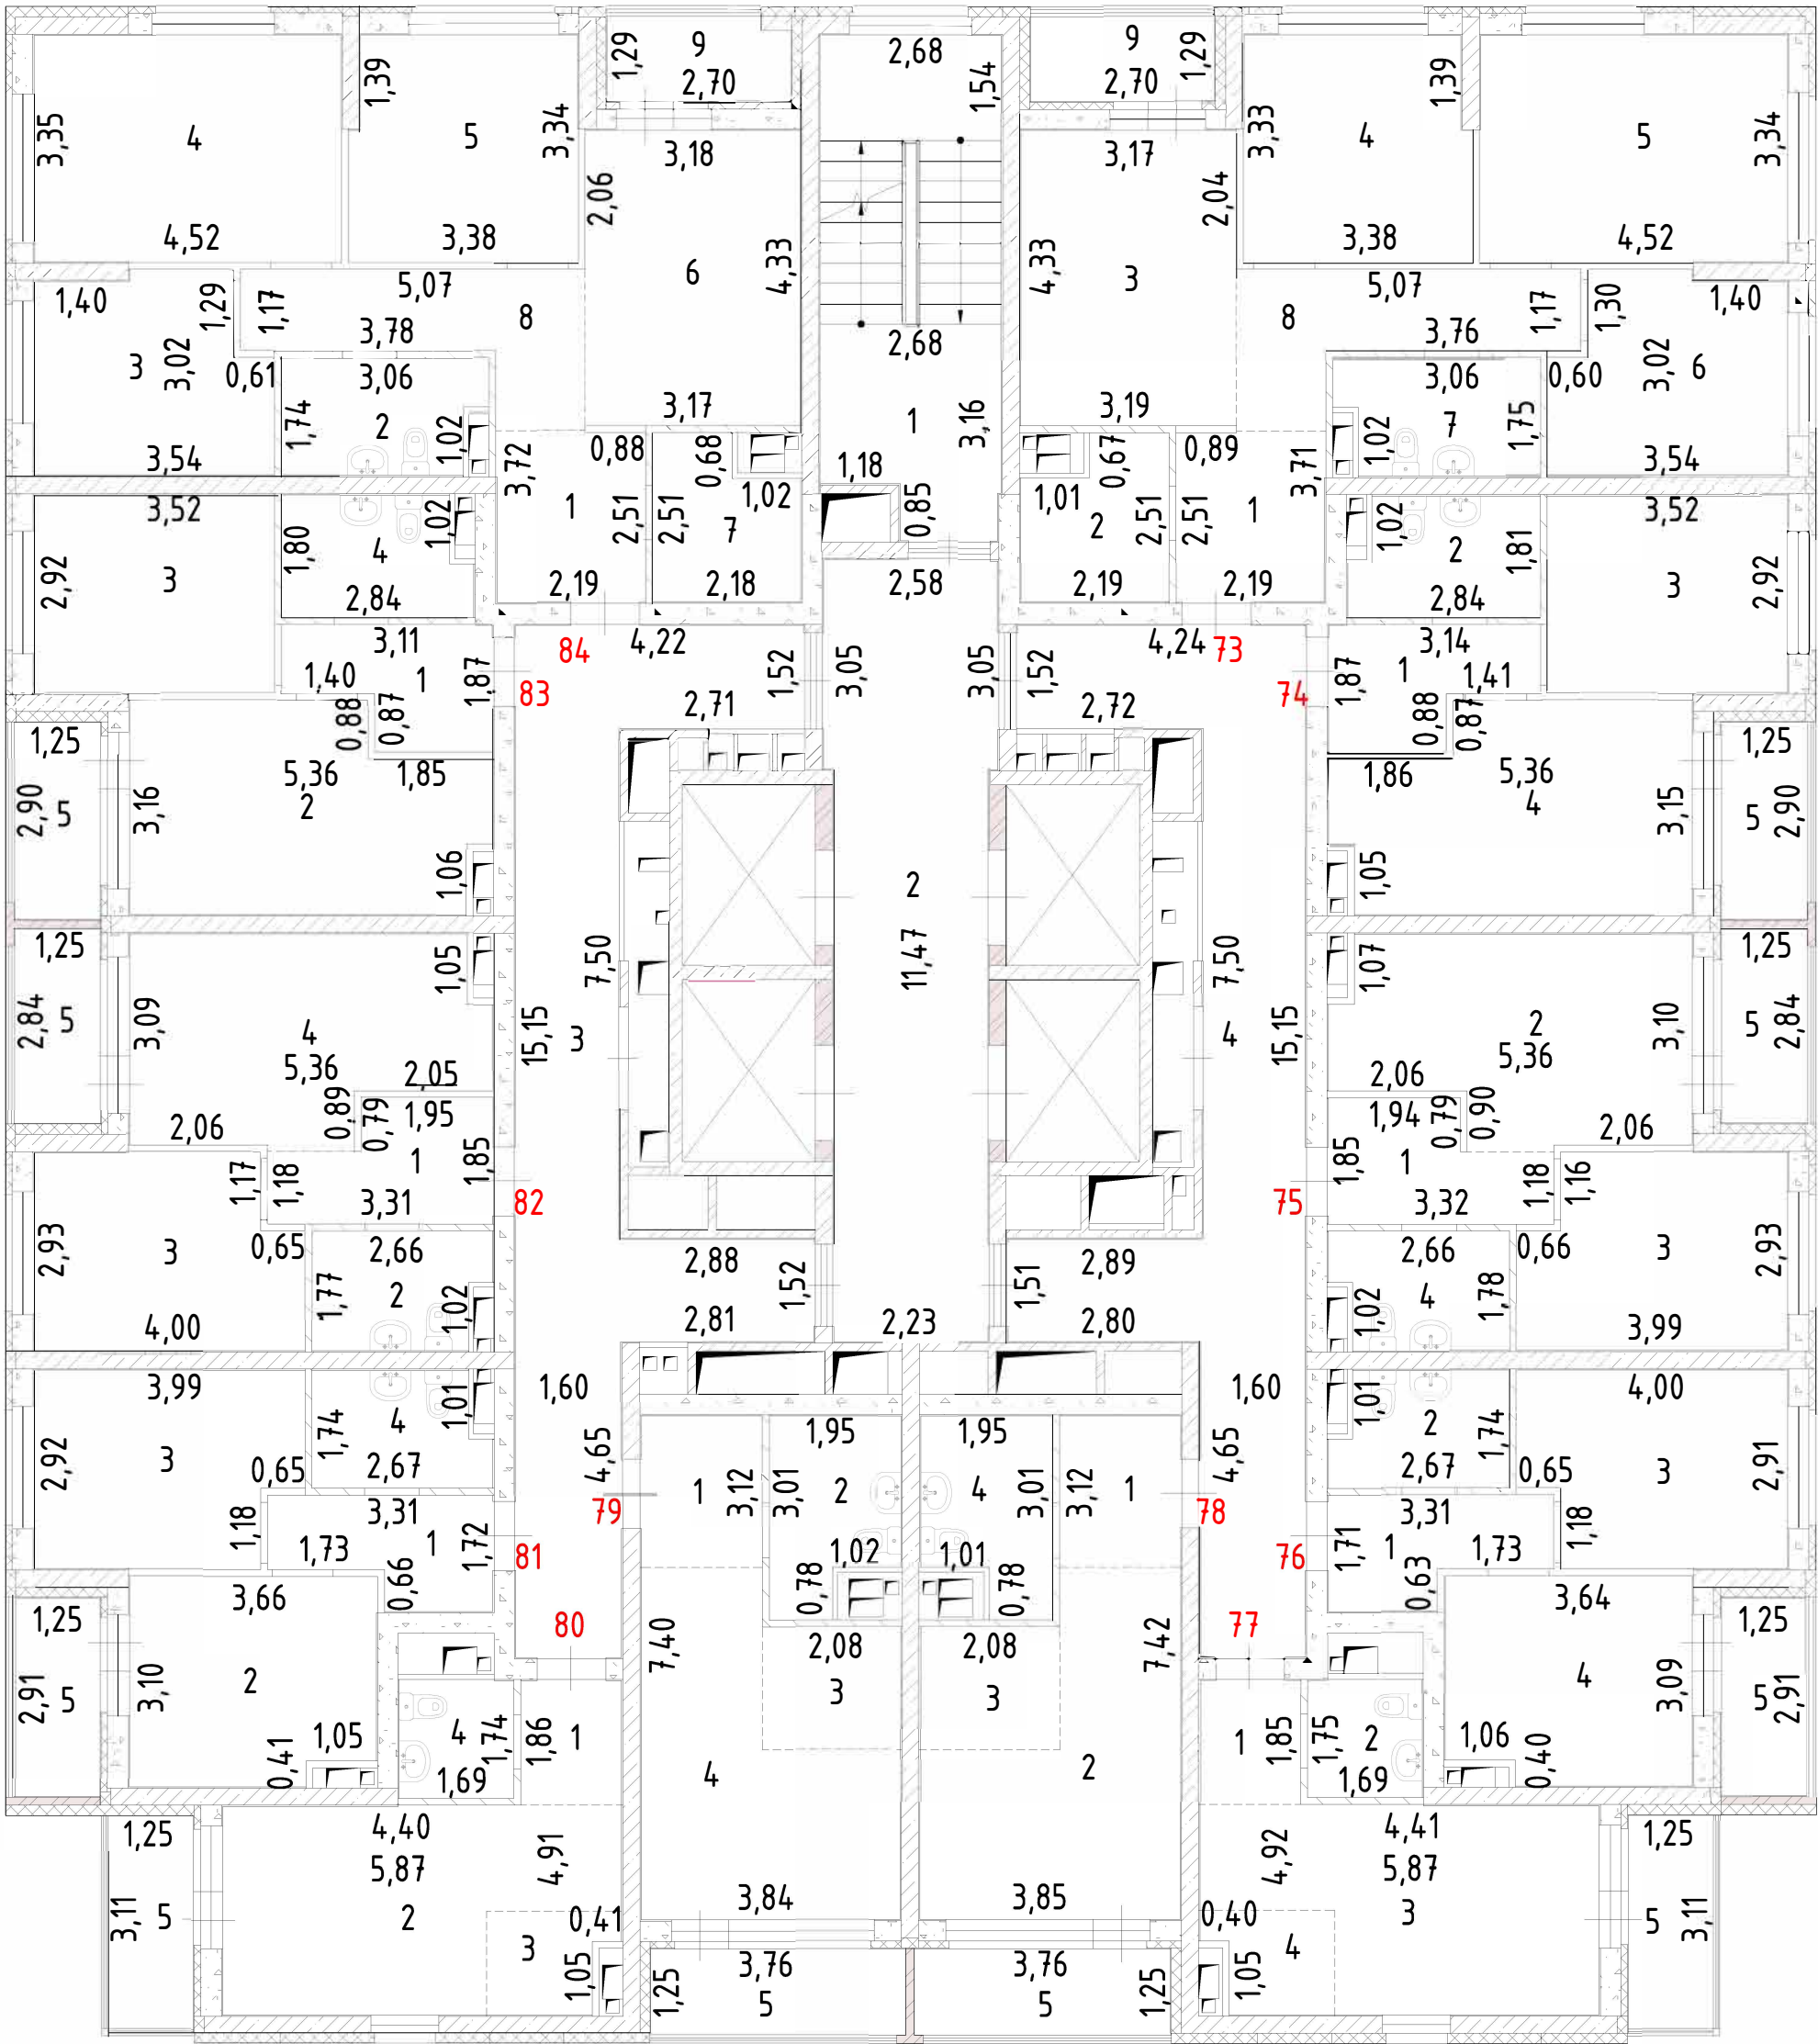


Лист №	Российская Федерация, Свердловская область, городской округ город Екатеринбург, улица Крауля, дом 105		МАСШТАБ 1:200
ДАТА	ИСПОЛНИТЕЛИ	ФАМИЛИЯ, ИМЯ, ОТЧЕСТВО	ПОДПИСЬ
20.03.2025 г.	ВЫПОЛНИЛ	Ковач С.В.	

План 9 этажа

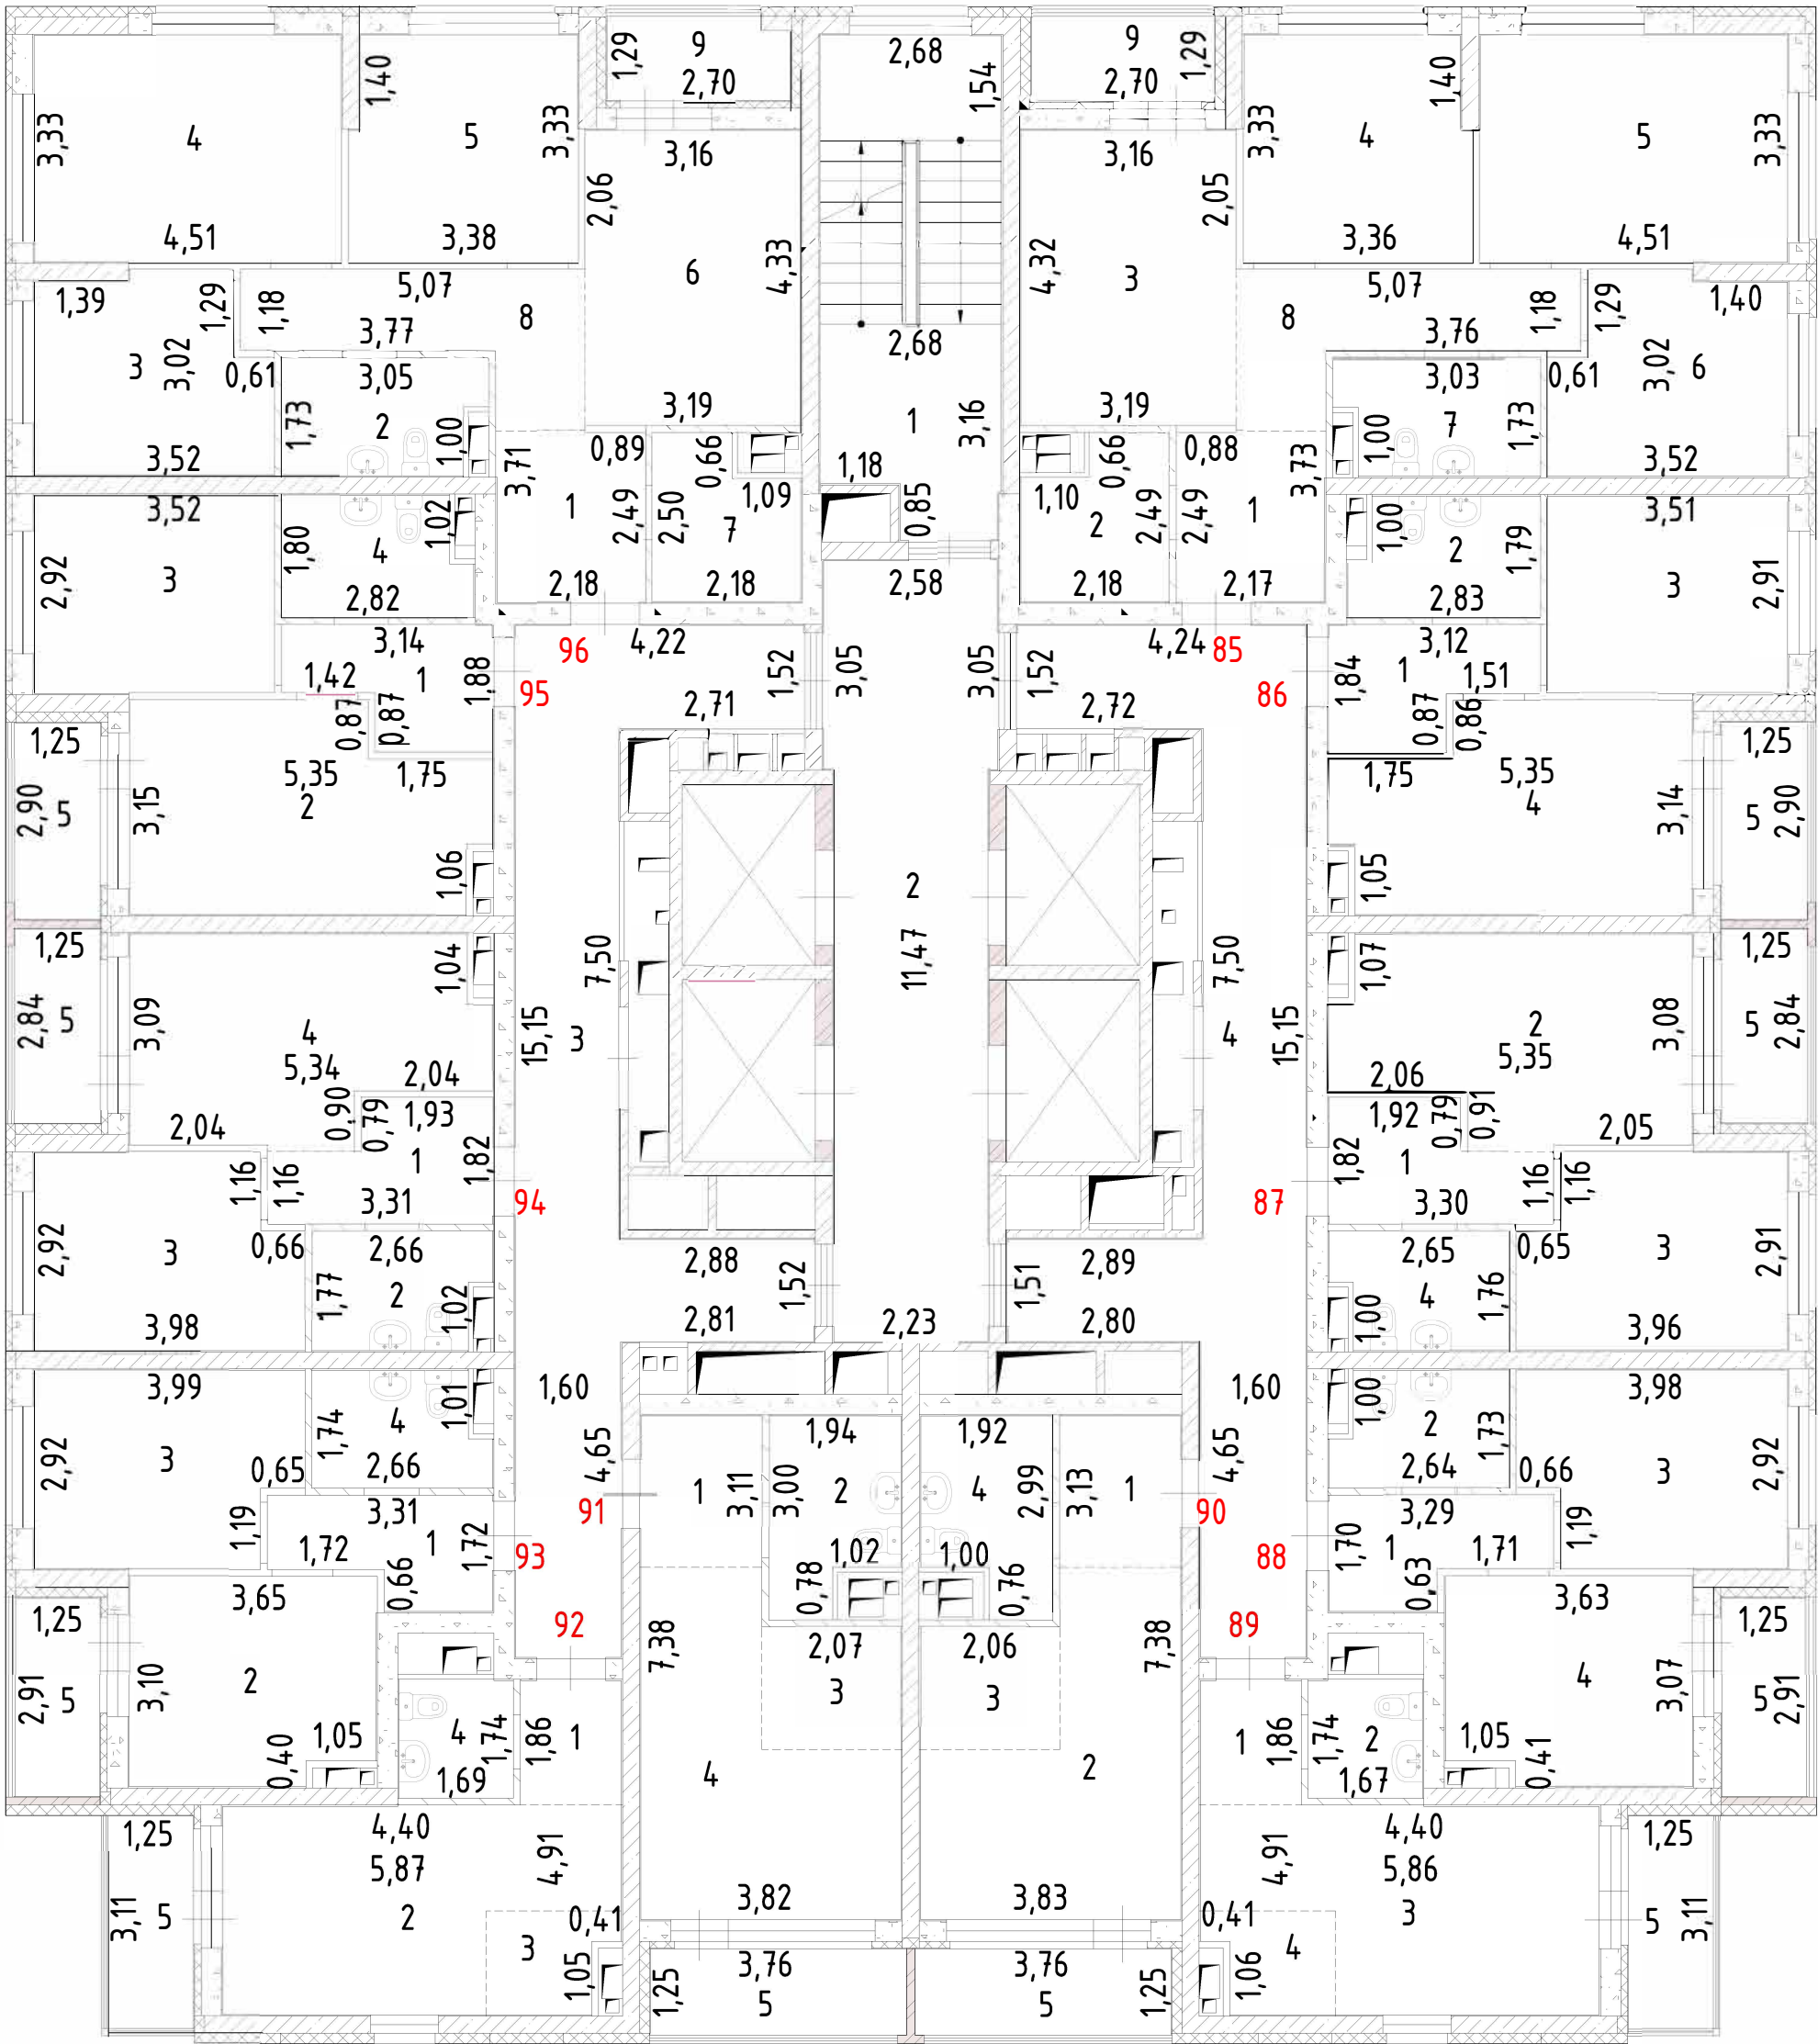


Лист №	Российская Федерация, Свердловская область, городской округ город Екатеринбург, улица Крауля, дом 105		МАСШТАБ 1:200
ДАТА	ИСПОЛНИТЕЛИ	ФАМИЛИЯ, ИМЯ, ОТЧЕСТВО	ПОДПИСЬ
20.03.2025 г.	ВЫПОЛНИЛ	Ковач С.В.	

План 10 этажа

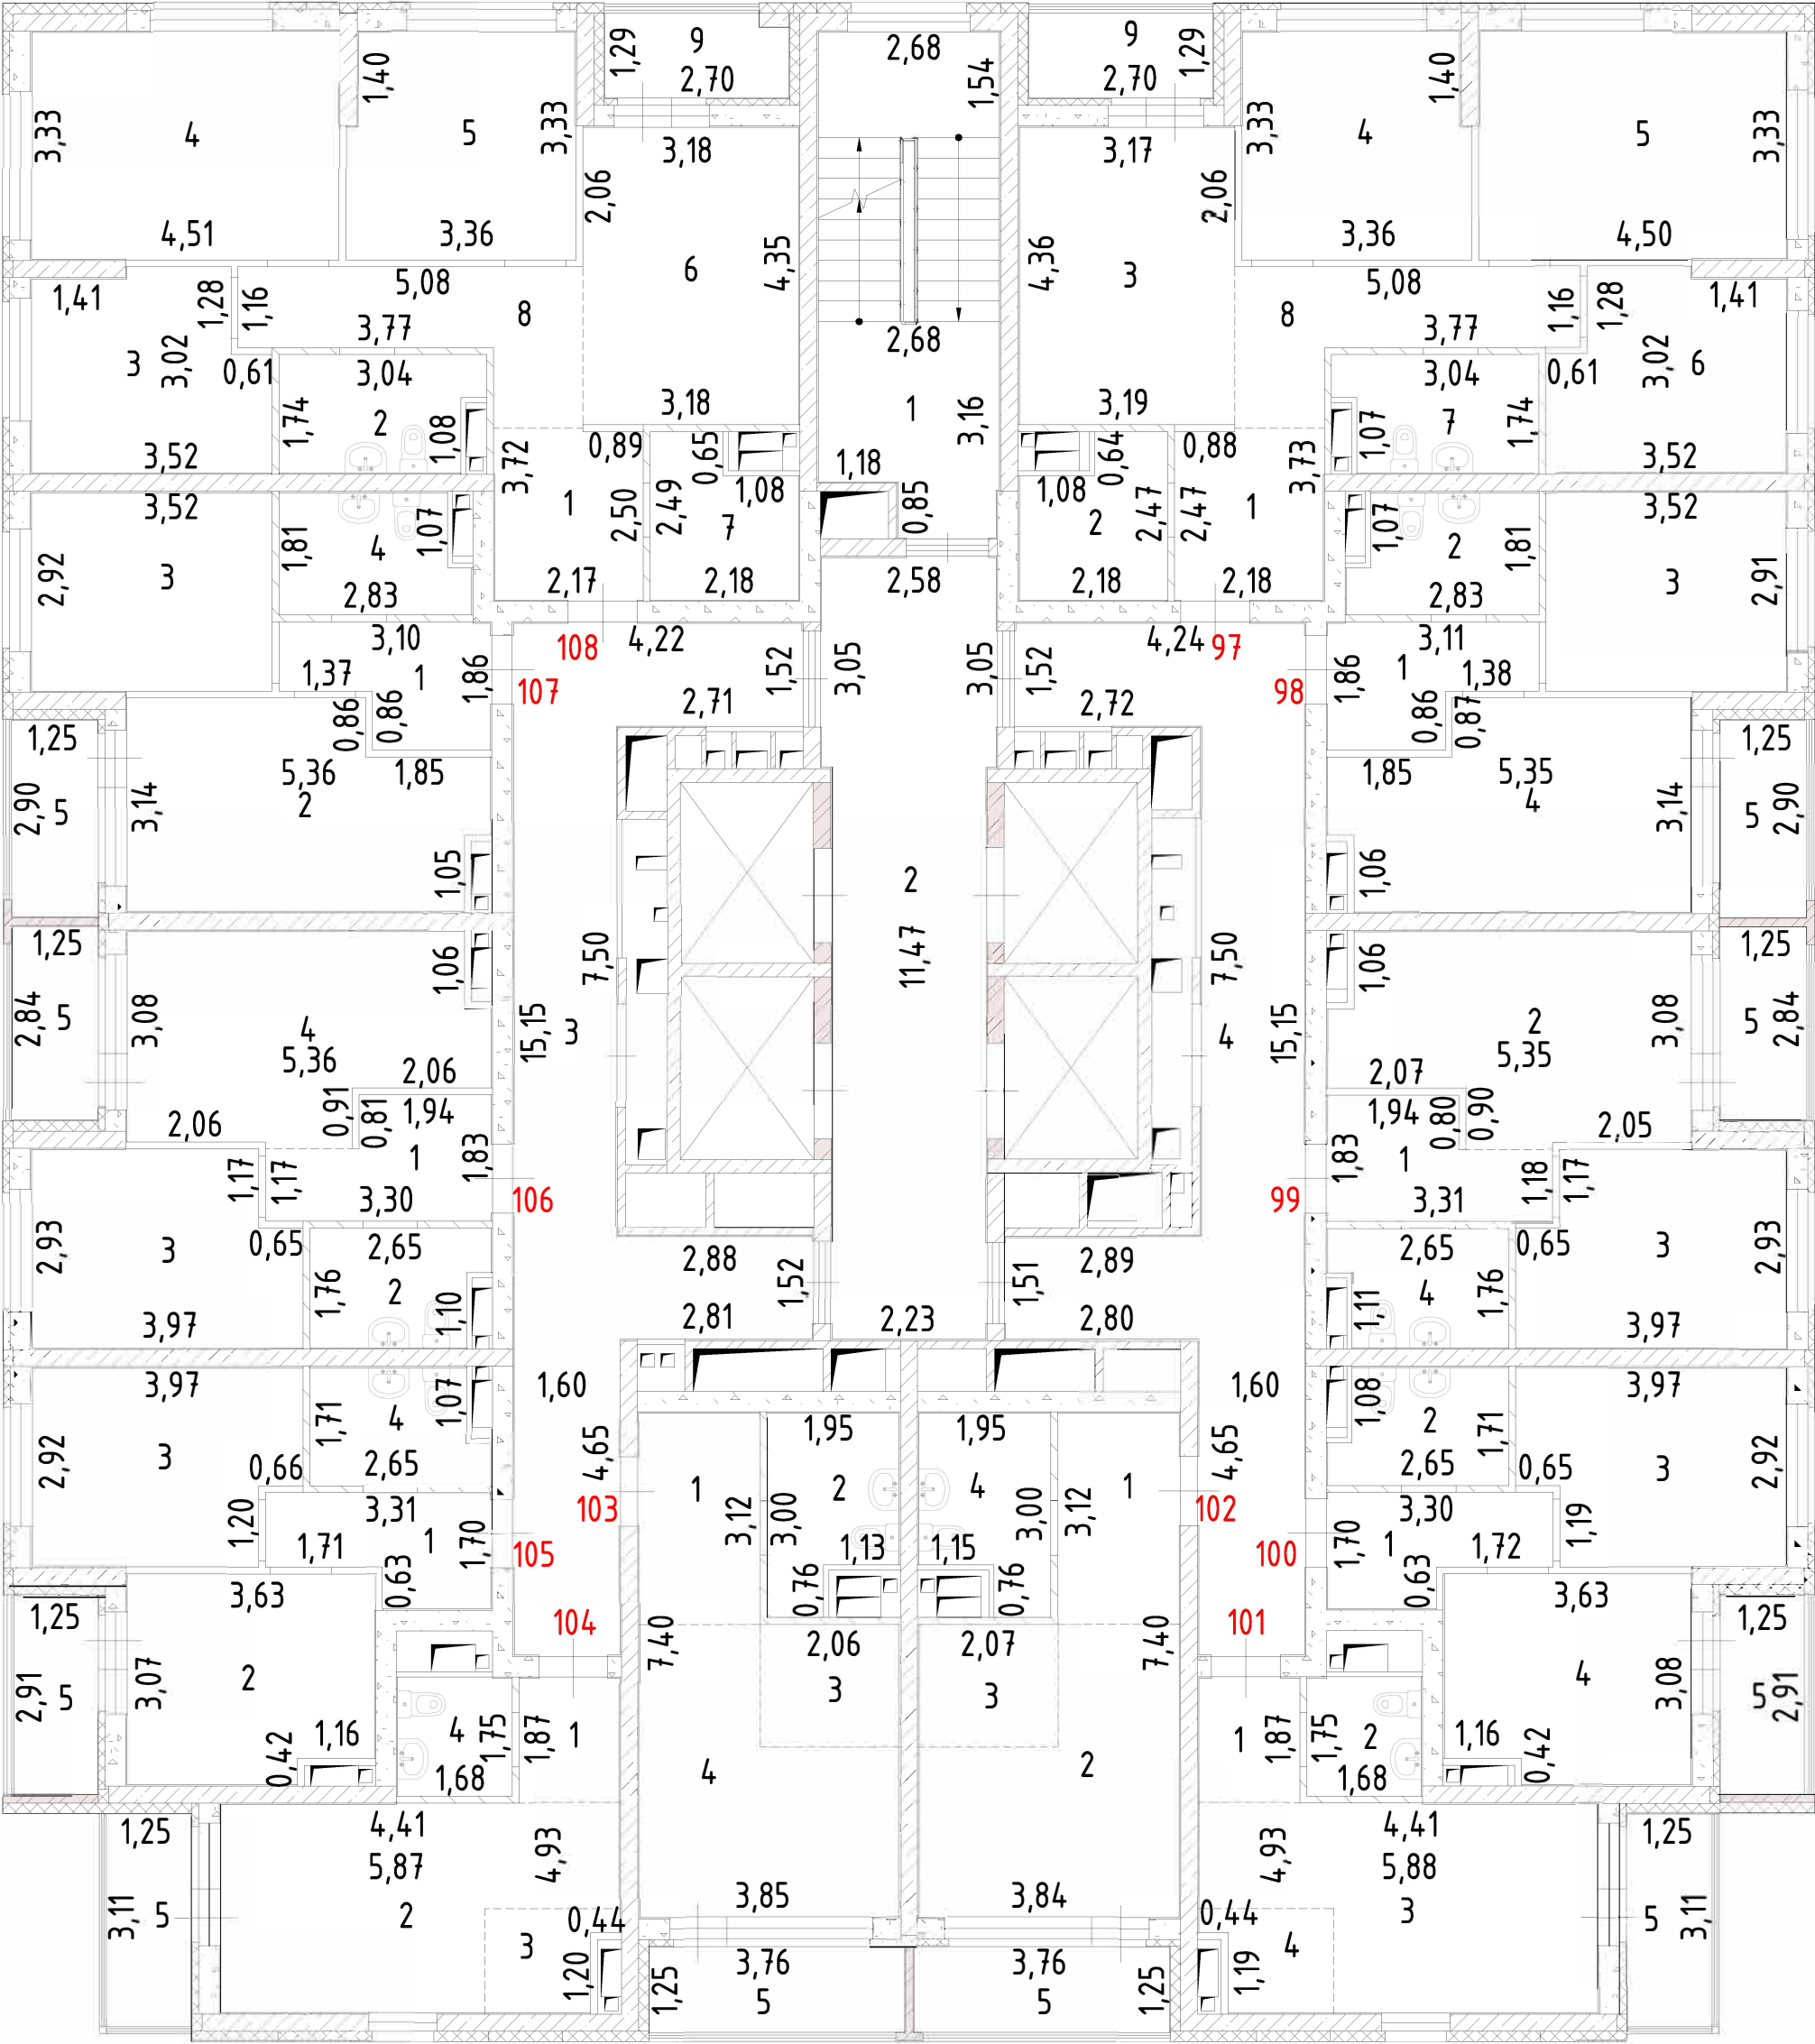


Лист №	Российская Федерация, Свердловская область, городской округ город Екатеринбург, улица Крауля, дом 105		МАСШТАБ 1:200
DATA	ИСПОЛНИТЕЛИ	ФАМИЛИЯ, ИМЯ, ОТЧЕСТВО	ПОДПИСЬ
20.03.2025 г.	ВЫПОЛНИЛ	Ковач С.В.	

План 11 этажа

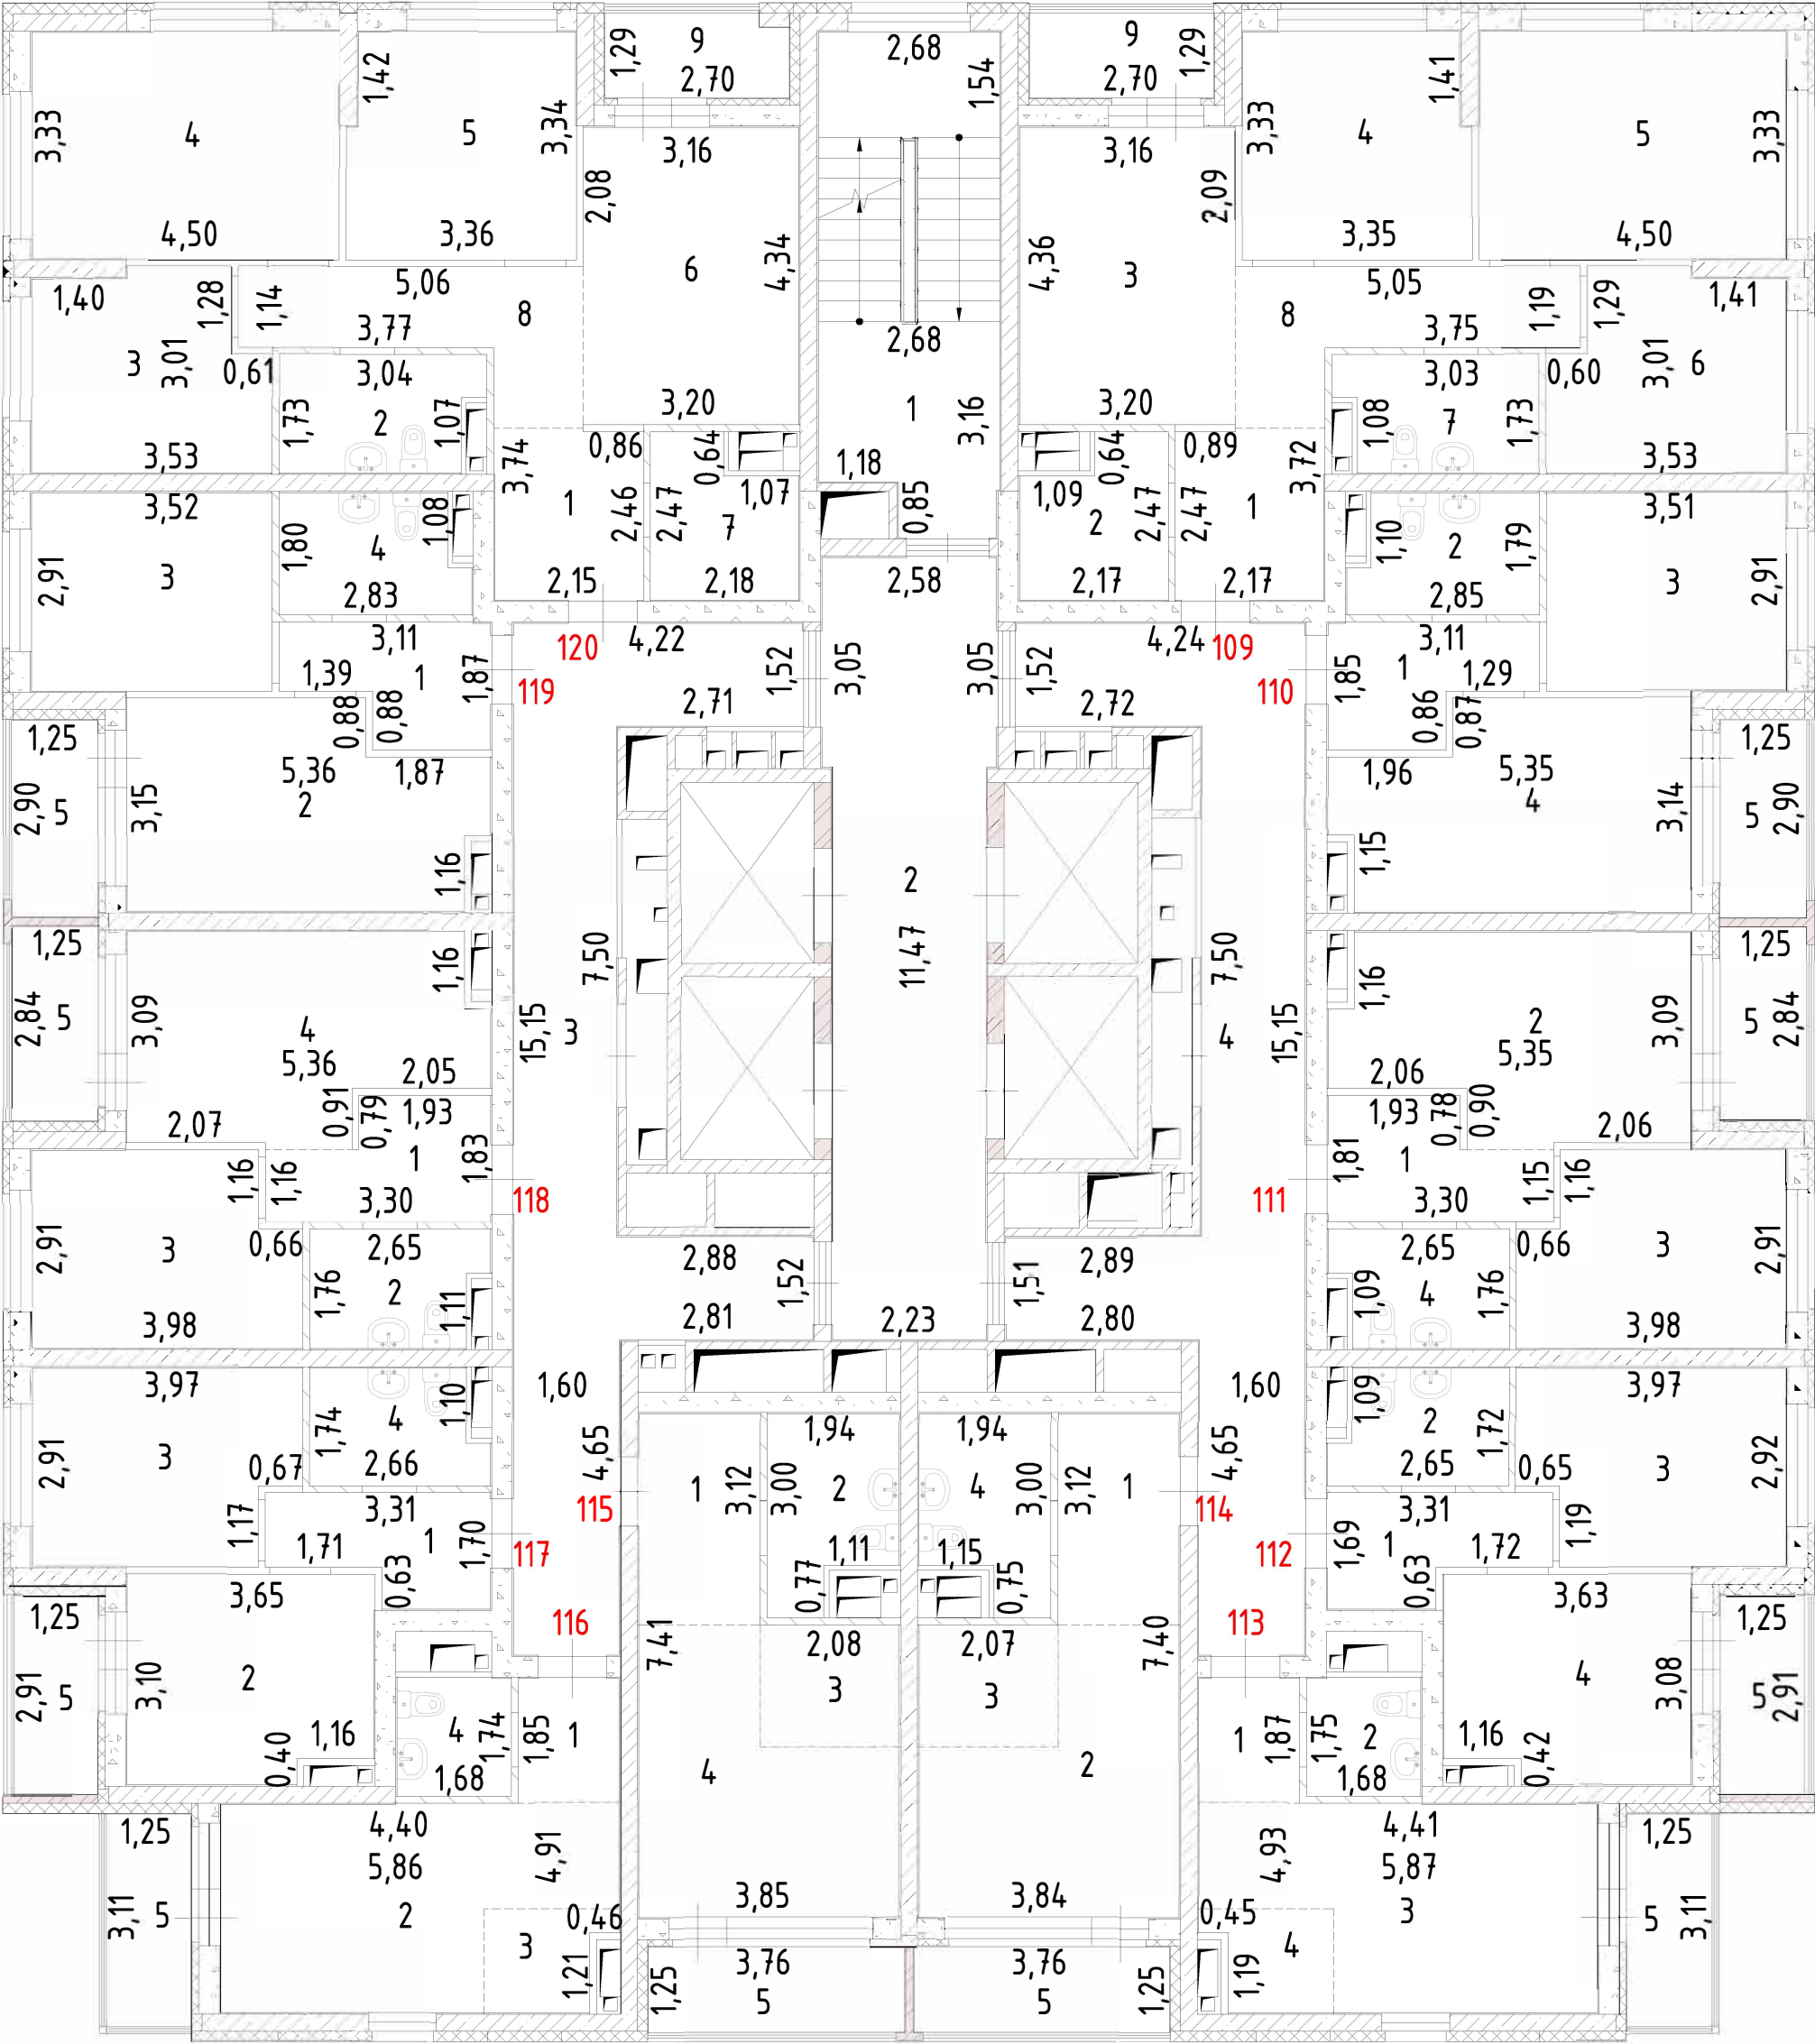


Лист №	Российская Федерация, Свердловская область, городской округ город Екатеринбург, улица Крауля, дом 105		МАСШТАБ 1:200
DATA	ИСПОЛНИТЕЛИ	ФАМИЛИЯ, ИМЯ, ОТЧЕСТВО	ПОДПИСЬ
20.03.2025 г.	ВЫПОЛНИЛ	Ковач С.В.	

План 12 этажа

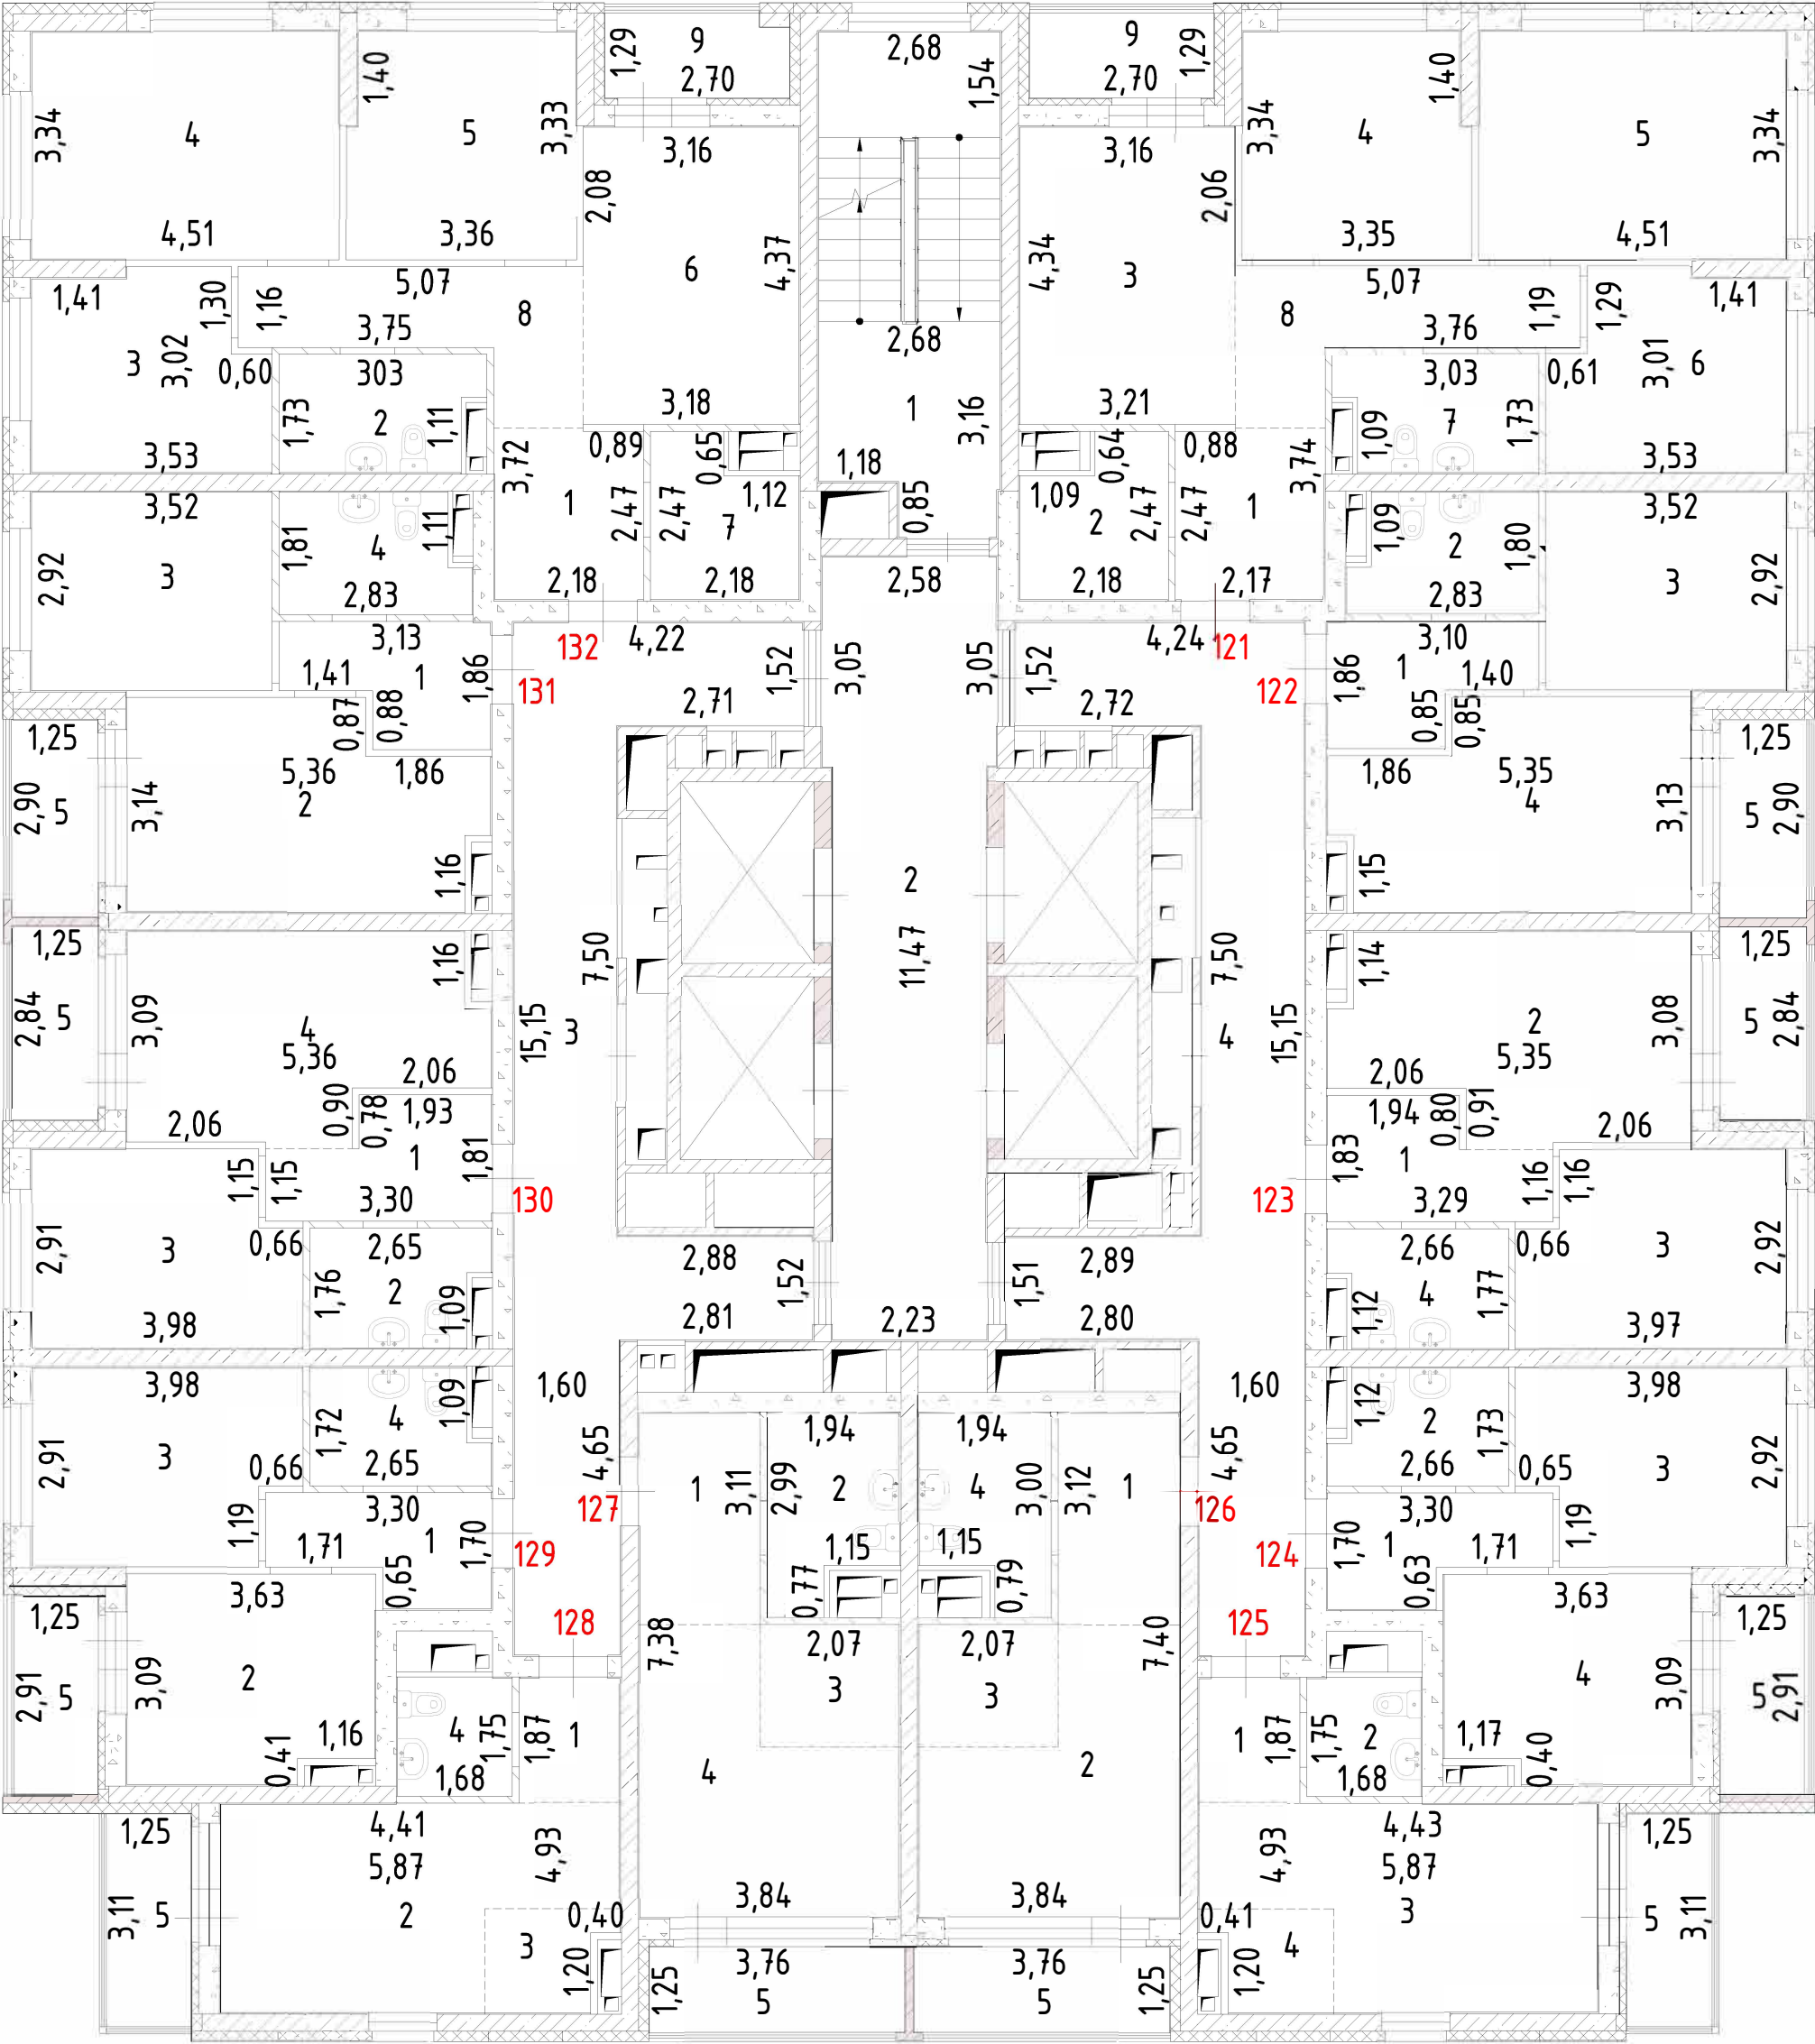


Лист №	Российская Федерация, Свердловская область, городской округ город Екатеринбург, улица Крауля, дом 105		МАСШТАБ 1:200
ДАТА	ИСПОЛНИТЕЛИ	ФАМИЛИЯ, ИМЯ, ОТЧЕСТВО	ПОДПИСЬ
20.03.2025 г.	ВЫПОЛНИЛ	Ковач С.В.	

План 13 этажа

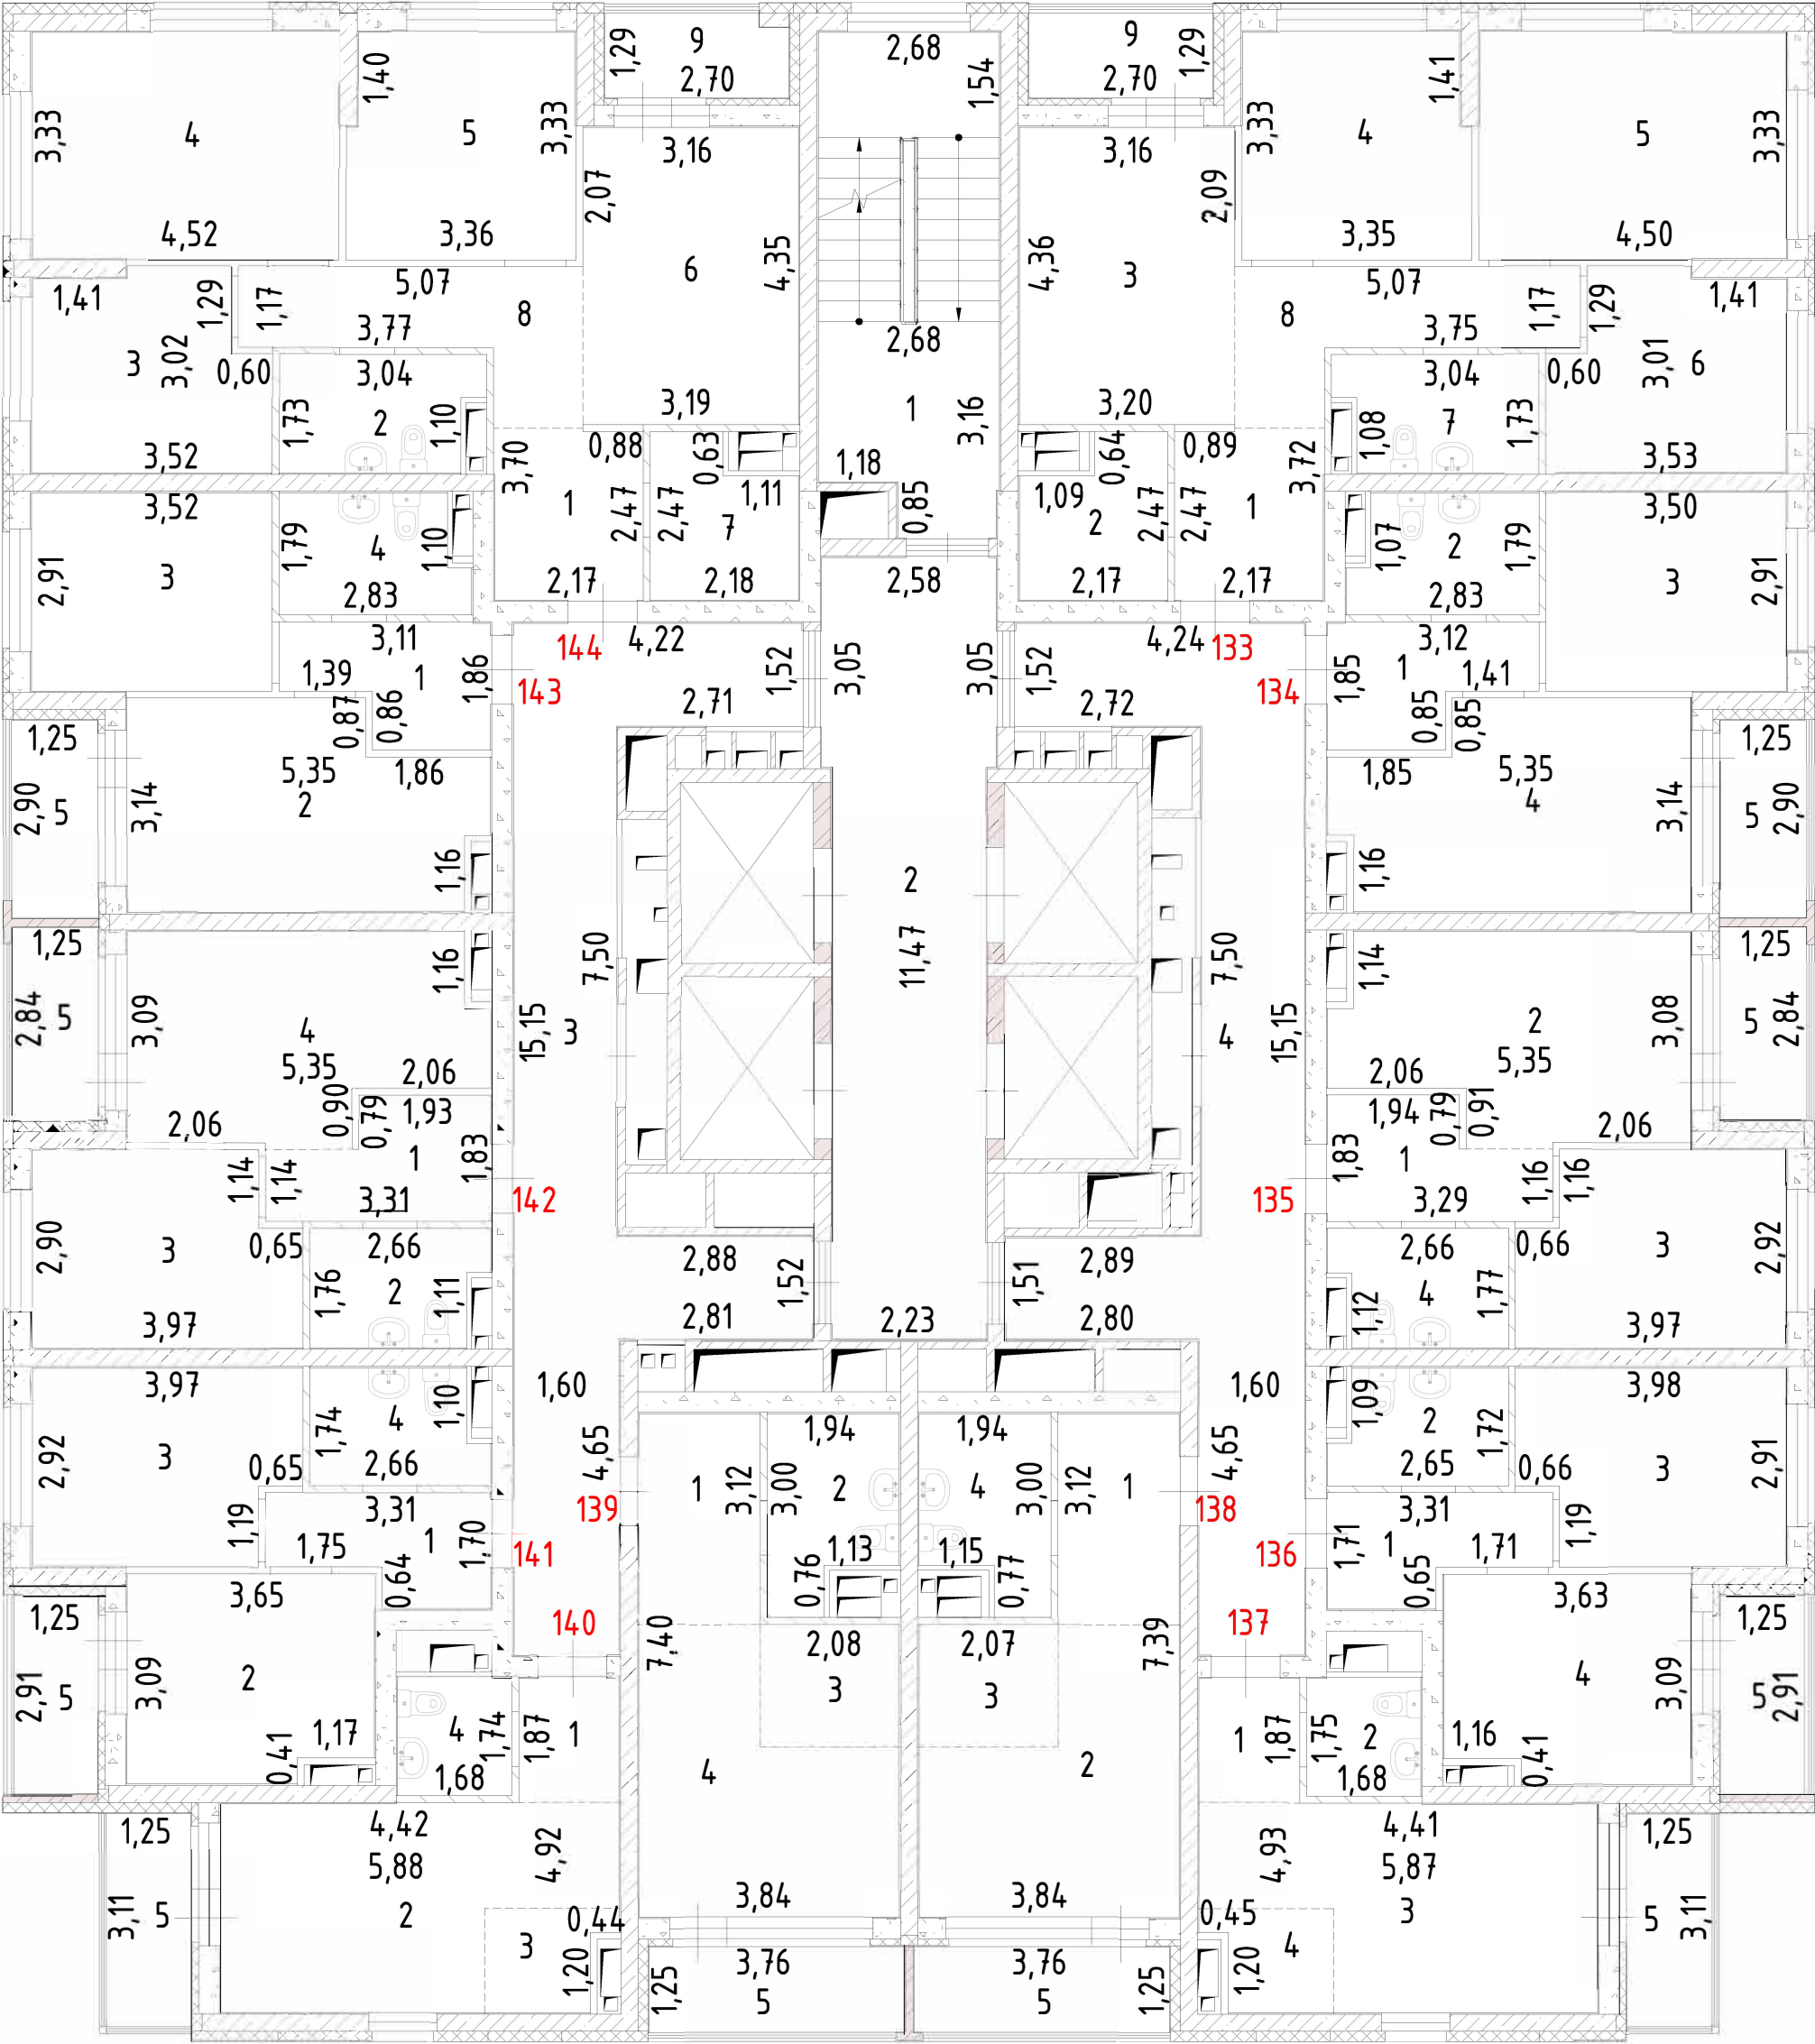


Лист №	Российская Федерация, Свердловская область, городской округ город Екатеринбург, улица Крауля, дом 105		МАСШТАБ 1:200
DATA	ИСПОЛНИТЕЛИ	ФАМИЛИЯ, ИМЯ, ОТЧЕСТВО	ПОДПИСЬ
20.03.2025 г.	ВЫПОЛНИЛ	Ковач С.В.	

План 14 этажа

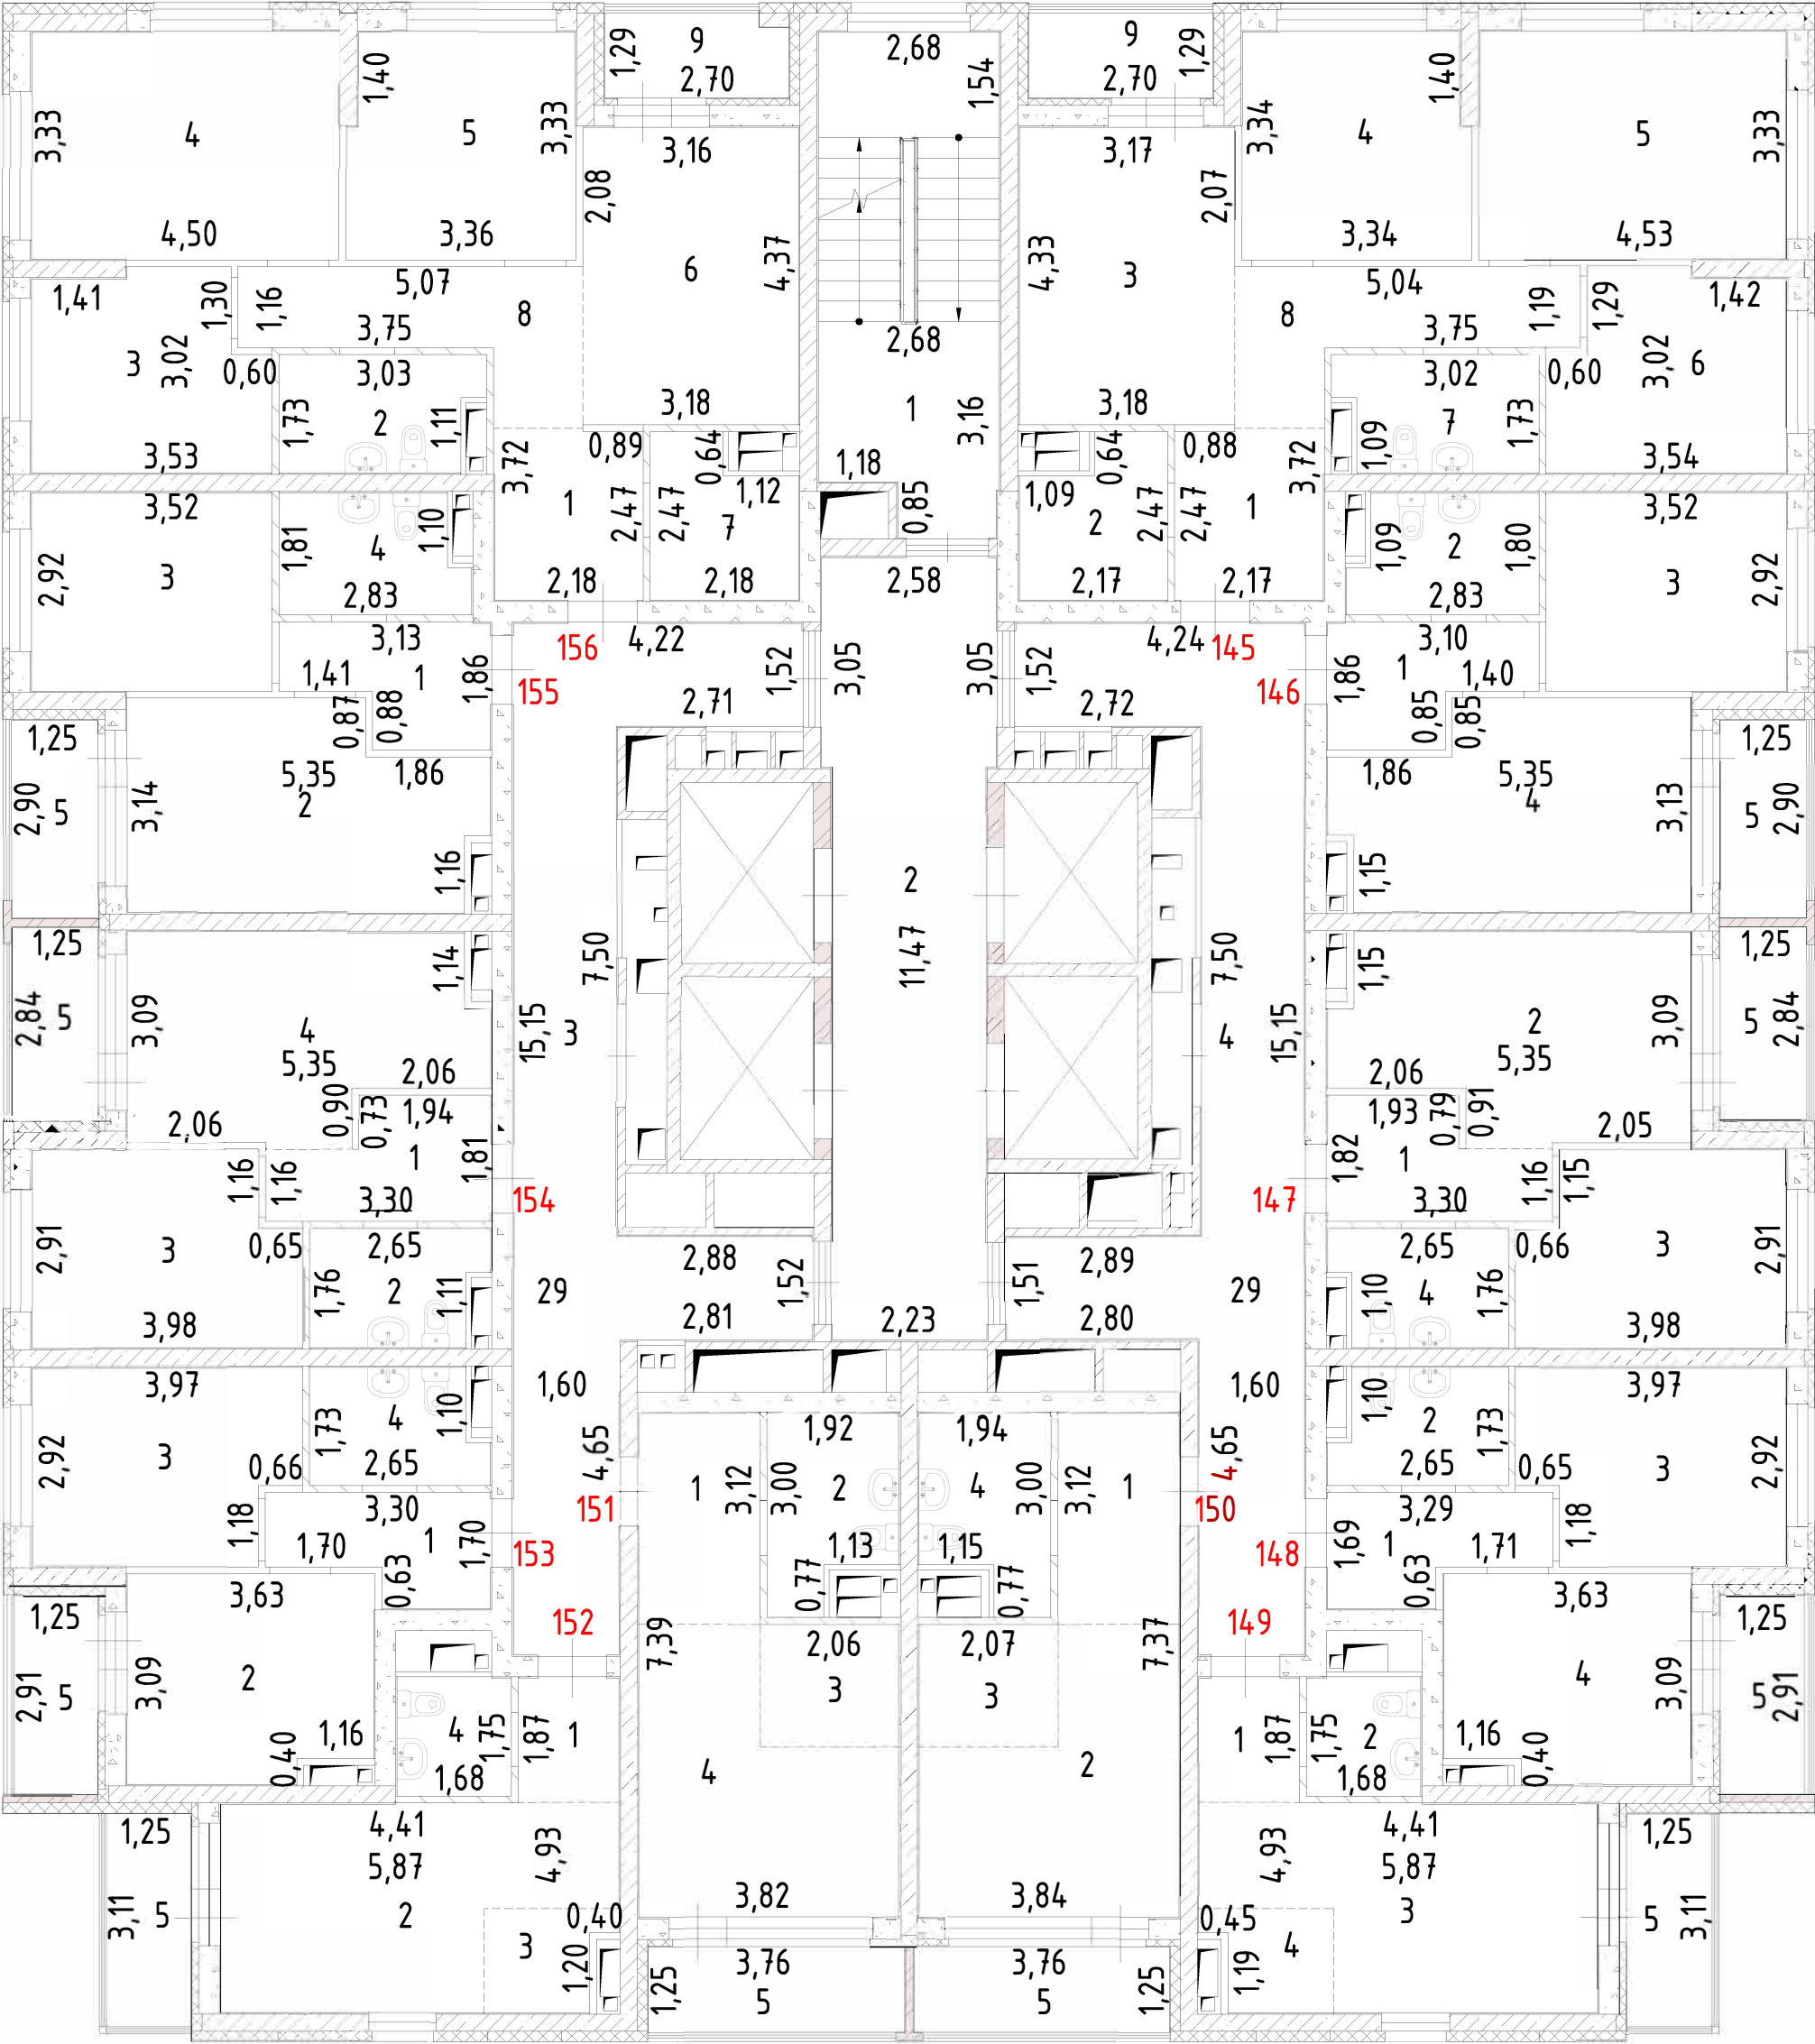


Лист №	Российская Федерация, Свердловская область, городской округ город Екатеринбург, улица Крауля, дом 105		МАСШТАБ 1:200
DATA	ИСПОЛНИТЕЛИ	ФАМИЛИЯ, ИМЯ, ОТЧЕСТВО	ПОДПИСЬ
20.03.2025 г.	ВЫПОЛНИЛ	Ковач С.В.	

План 15 этажа

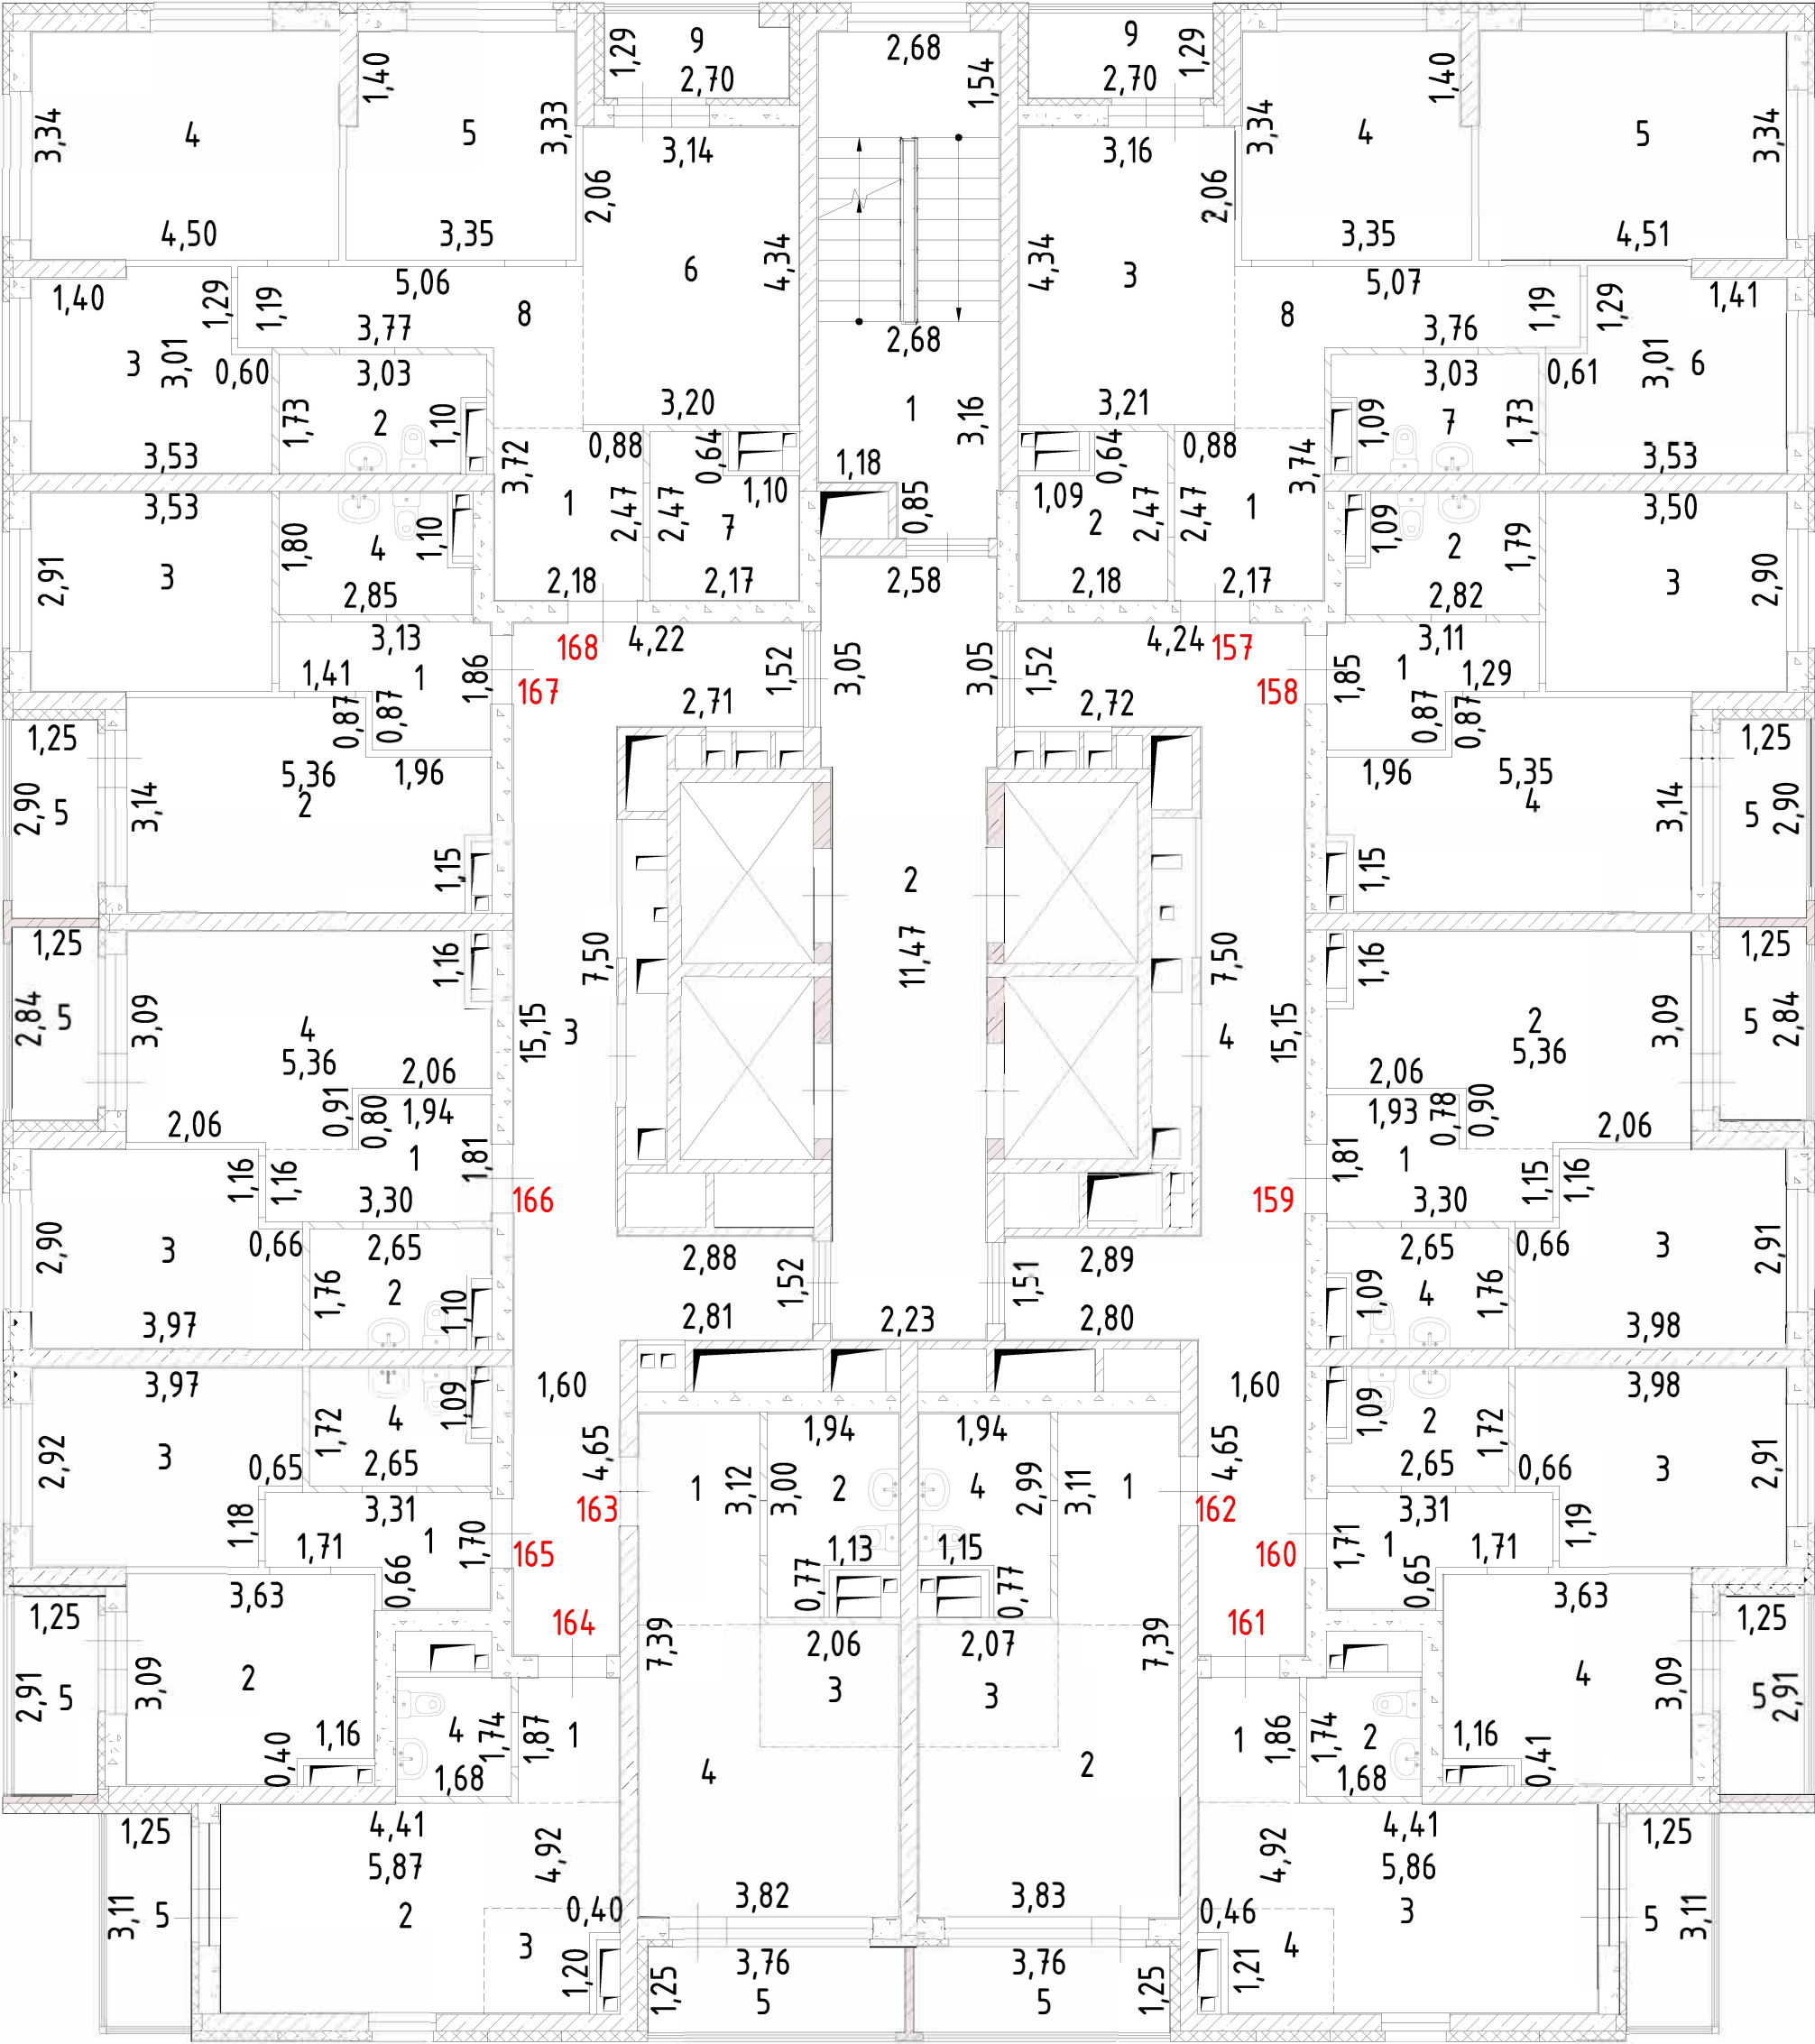


Лист №	Российская Федерация, Свердловская область, городской округ город Екатеринбург, улица Крауля, дом 105		МАСШТАБ 1:200
DATA	ИСПОЛНИТЕЛИ	ФАМИЛИЯ, ИМЯ, ОТЧЕСТВО	ПОДПИСЬ
20.03.2025 г.	ВЫПОЛНИЛ	Ковач С.В.	

План 16 этажа

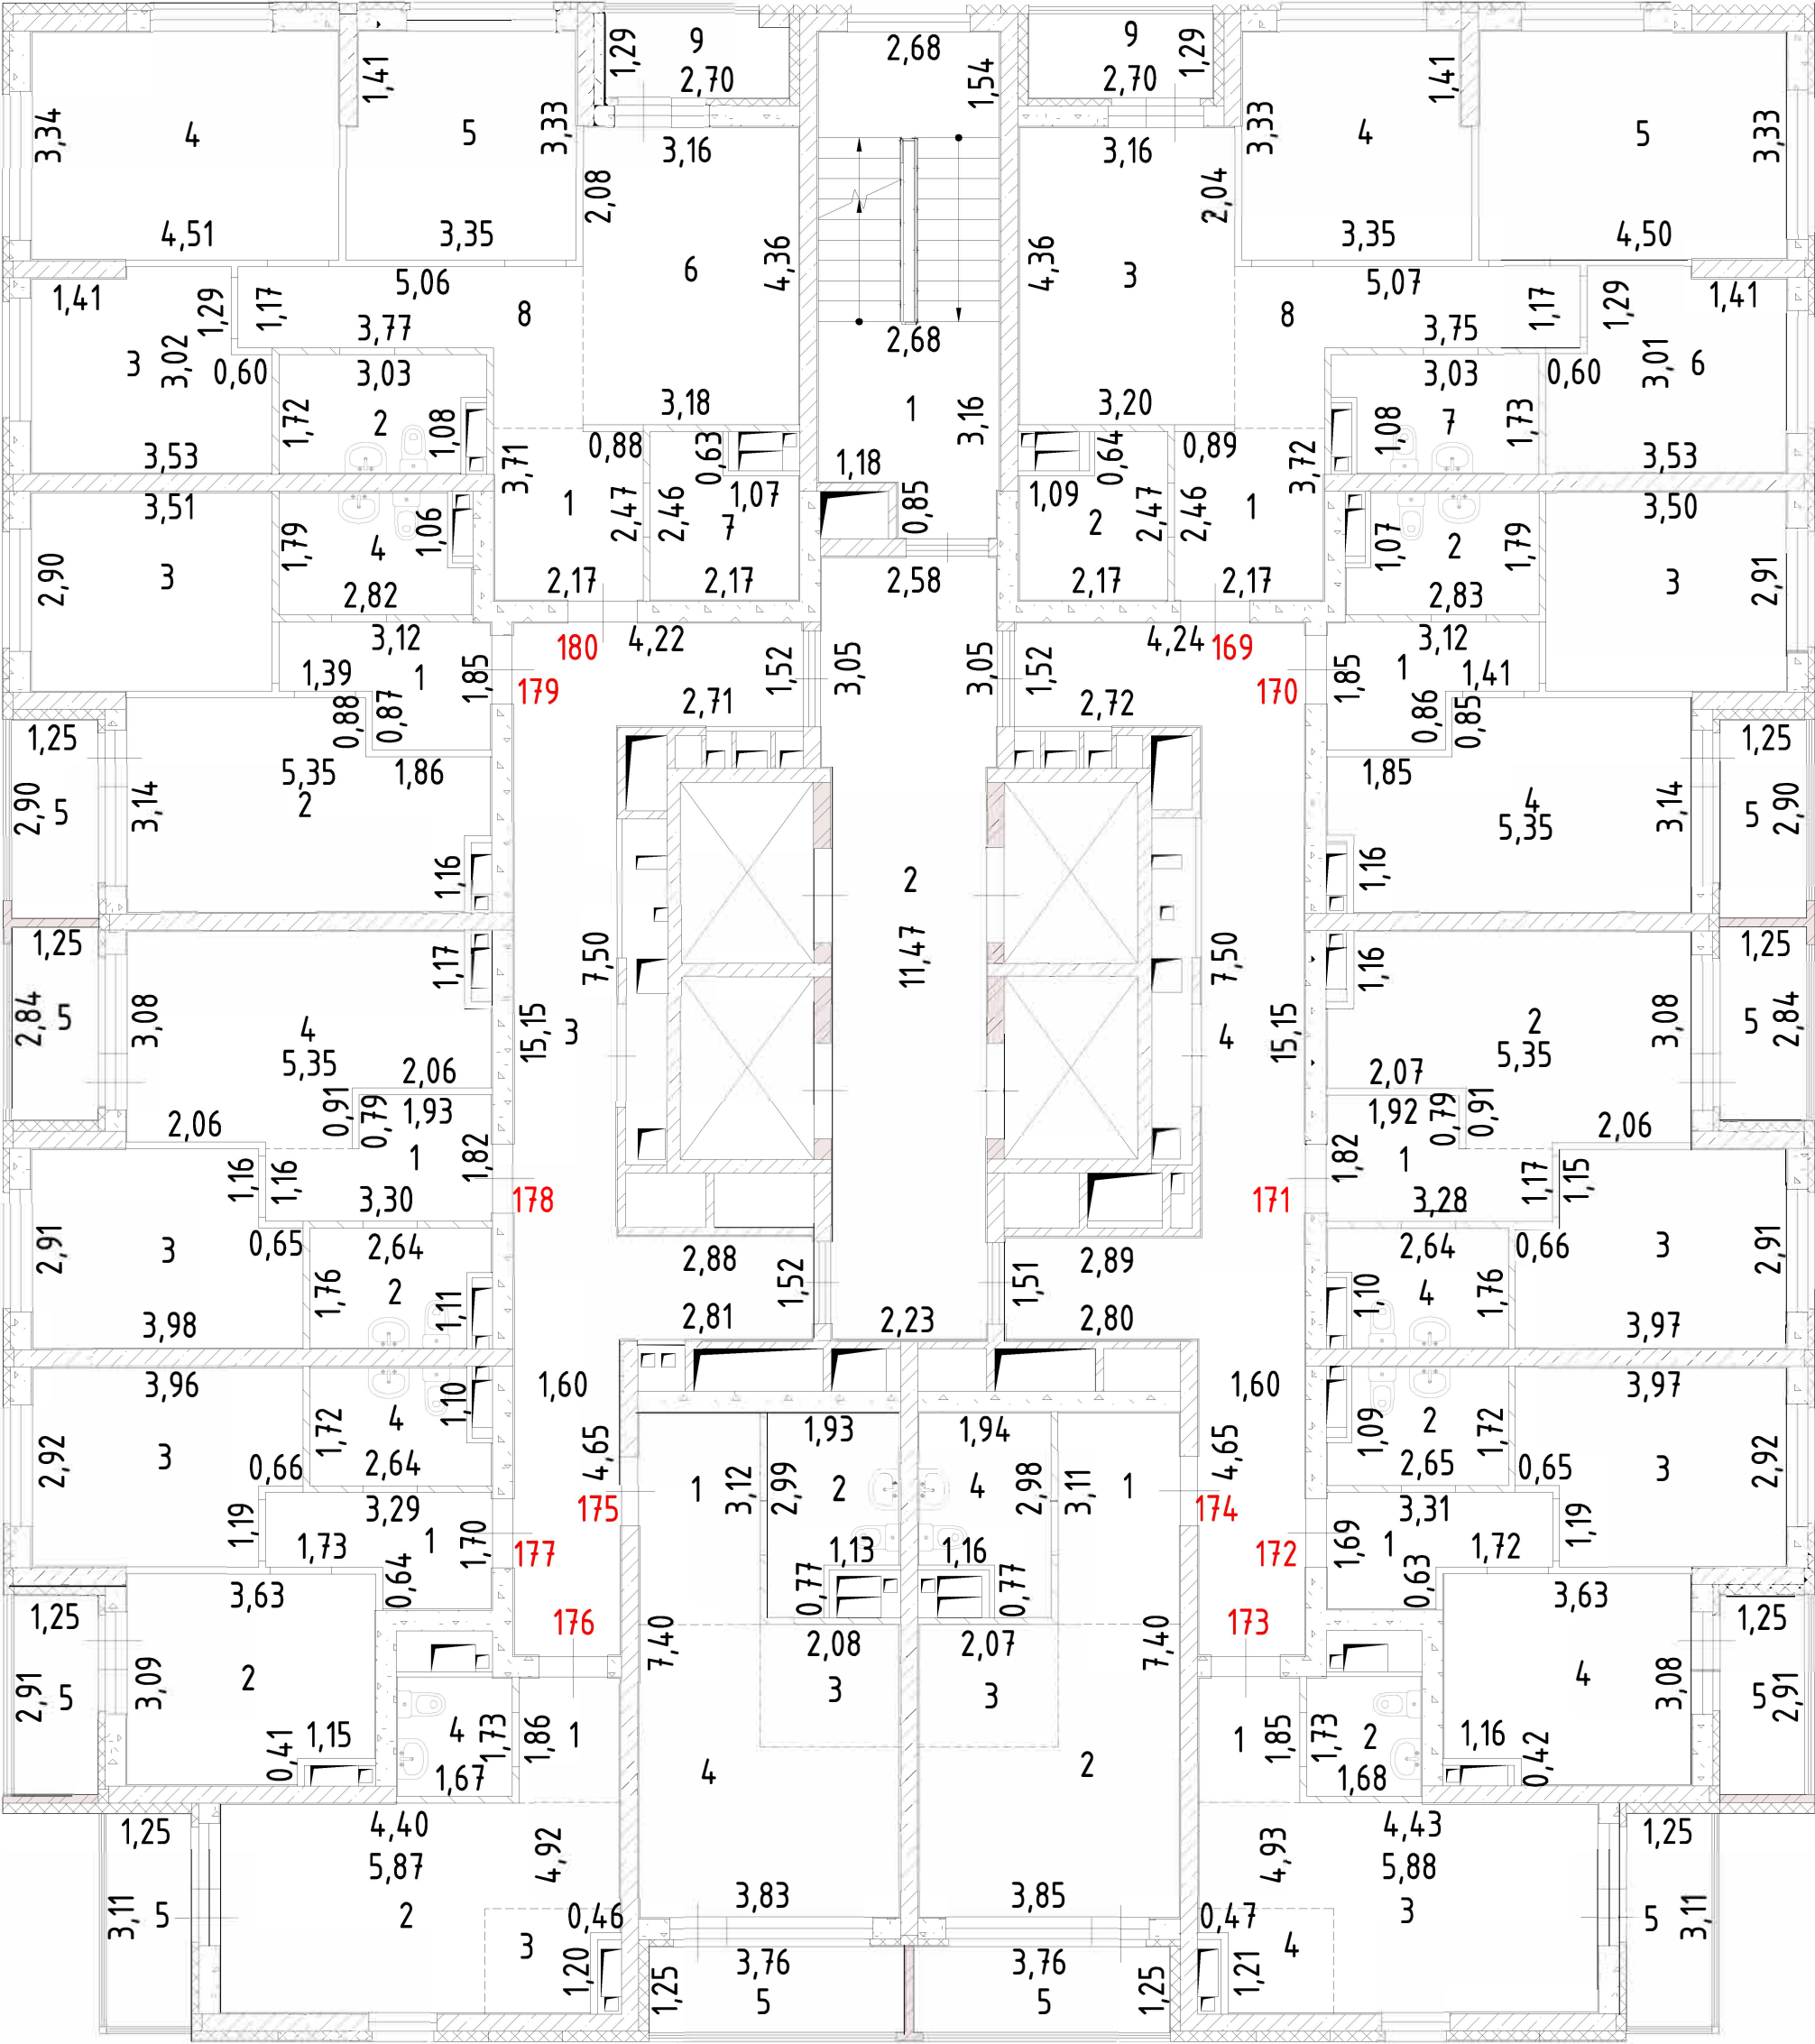


Лист №	Российская Федерация, Свердловская область, городской округ город Екатеринбург, улица Крауля, дом 105		МАСШТАБ 1:200
DATA	ИСПОЛНИТЕЛИ	ФАМИЛИЯ, ИМЯ, ОТЧЕСТВО	ПОДПИСЬ
20.03.2025 г.	ВЫПОЛНИЛ	Ковач С.В.	

План 17 этажа

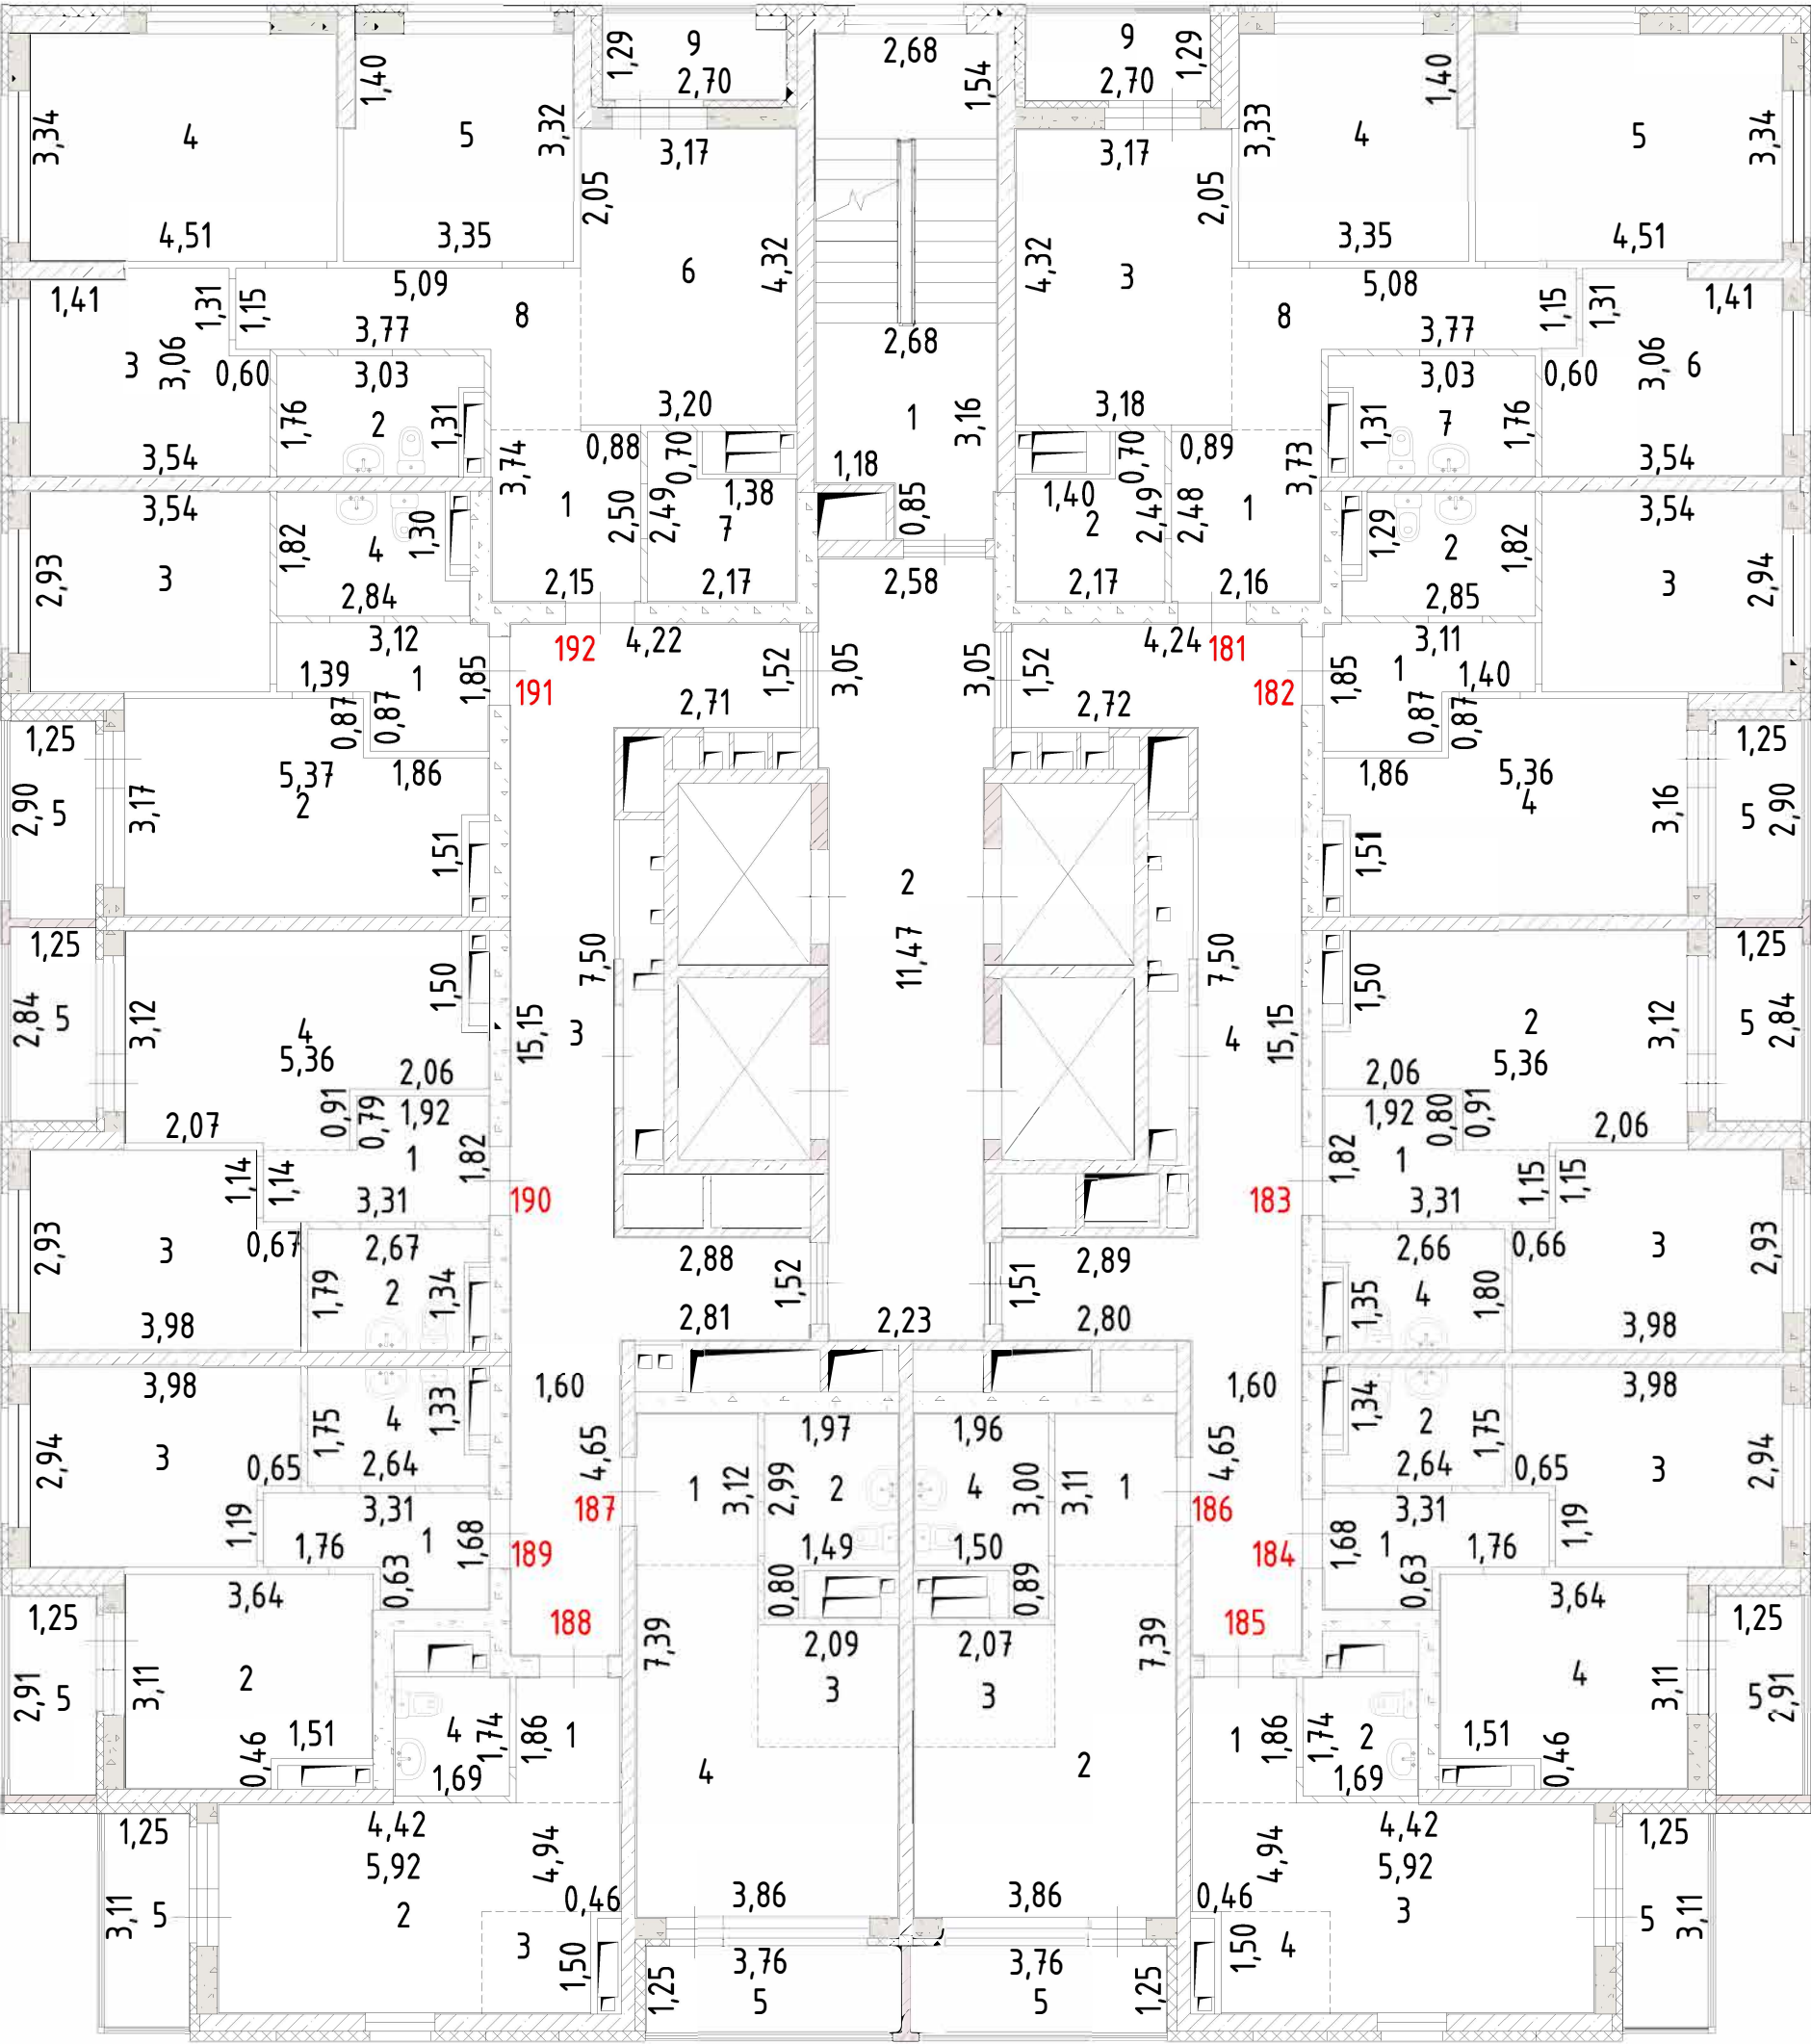


Лист №	Российская Федерация, Свердловская область, городской округ город Екатеринбург, улица Крауля, дом 105		МАСШТАБ 1:200
ДАТА	ИСПОЛНИТЕЛИ	ФАМИЛИЯ, ИМЯ, ОТЧЕСТВО	ПОДПИСЬ
20.03.2025 г.	ВЫПОЛНИЛ	Ковач С.В.	

План 18 этажа

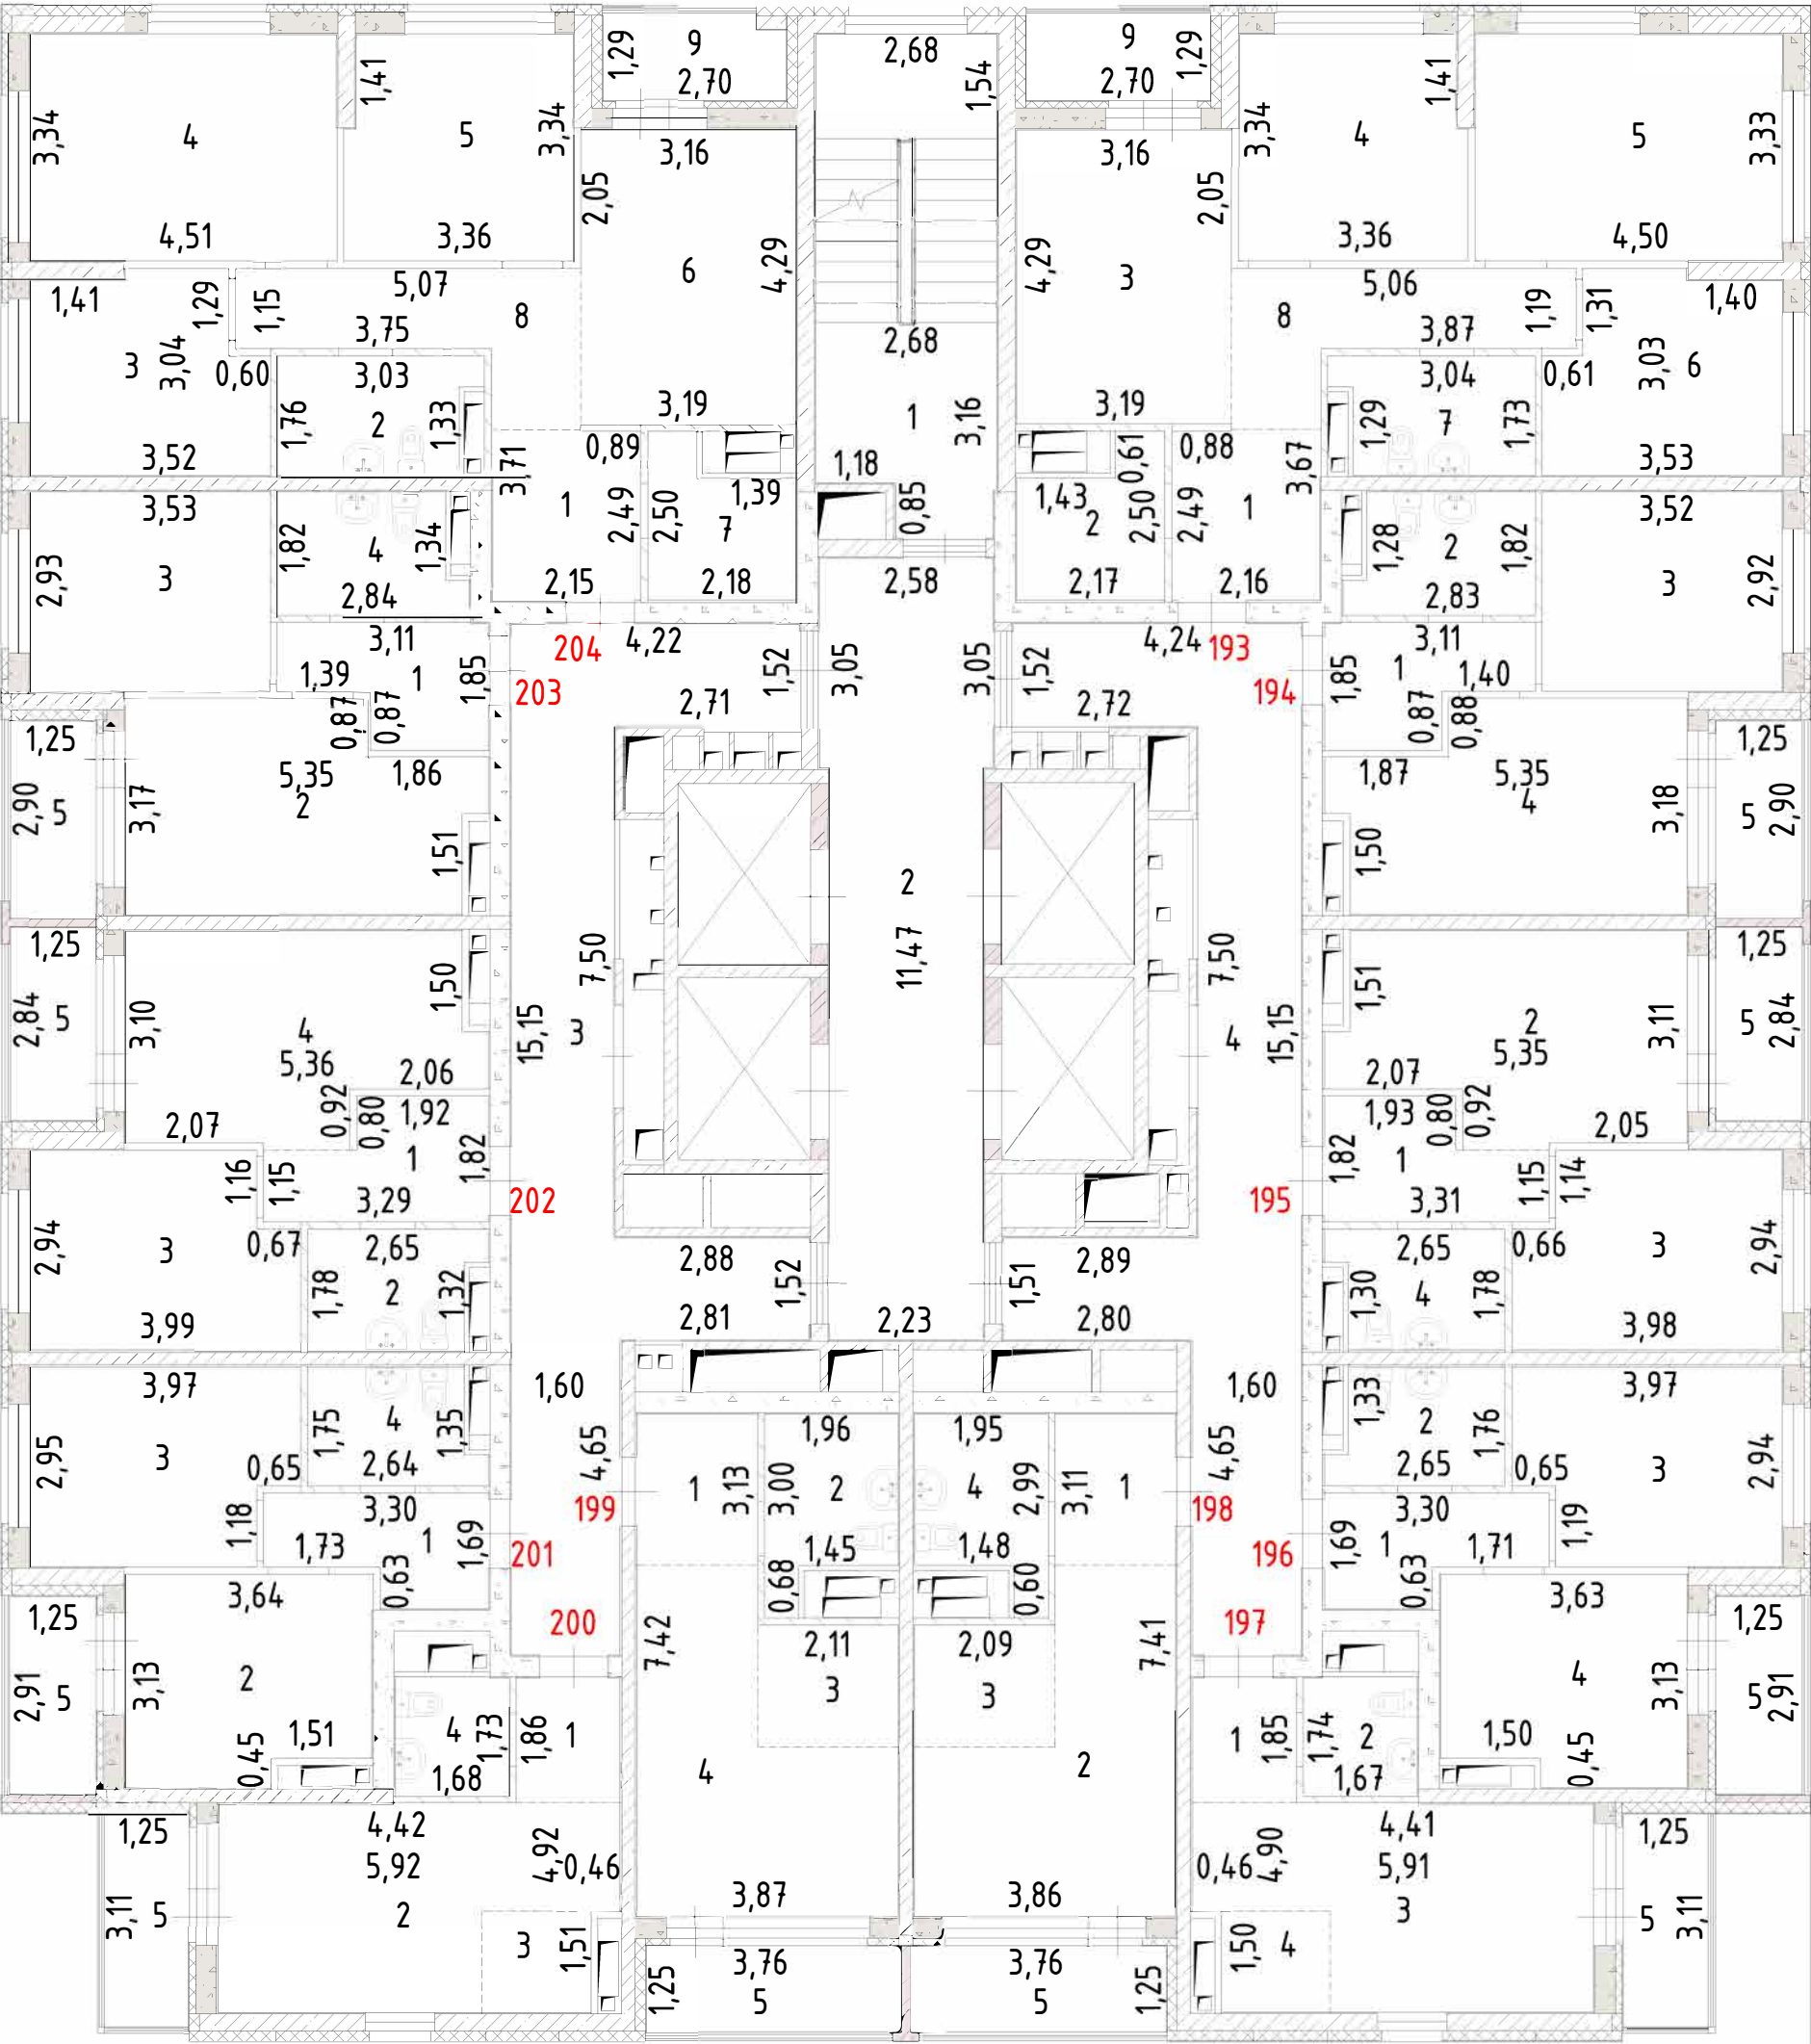


Лист №	Российская Федерация, Свердловская область, городской округ город Екатеринбург, улица Крауля, дом 105		МАСШТАБ 1:200
ДАТА	ИСПОЛНИТЕЛИ	ФАМИЛИЯ, ИМЯ, ОТЧЕСТВО	ПОДПИСЬ
20.03.2025 г.	ВЫПОЛНИЛ	Ковач С.В.	

План 19 этажа

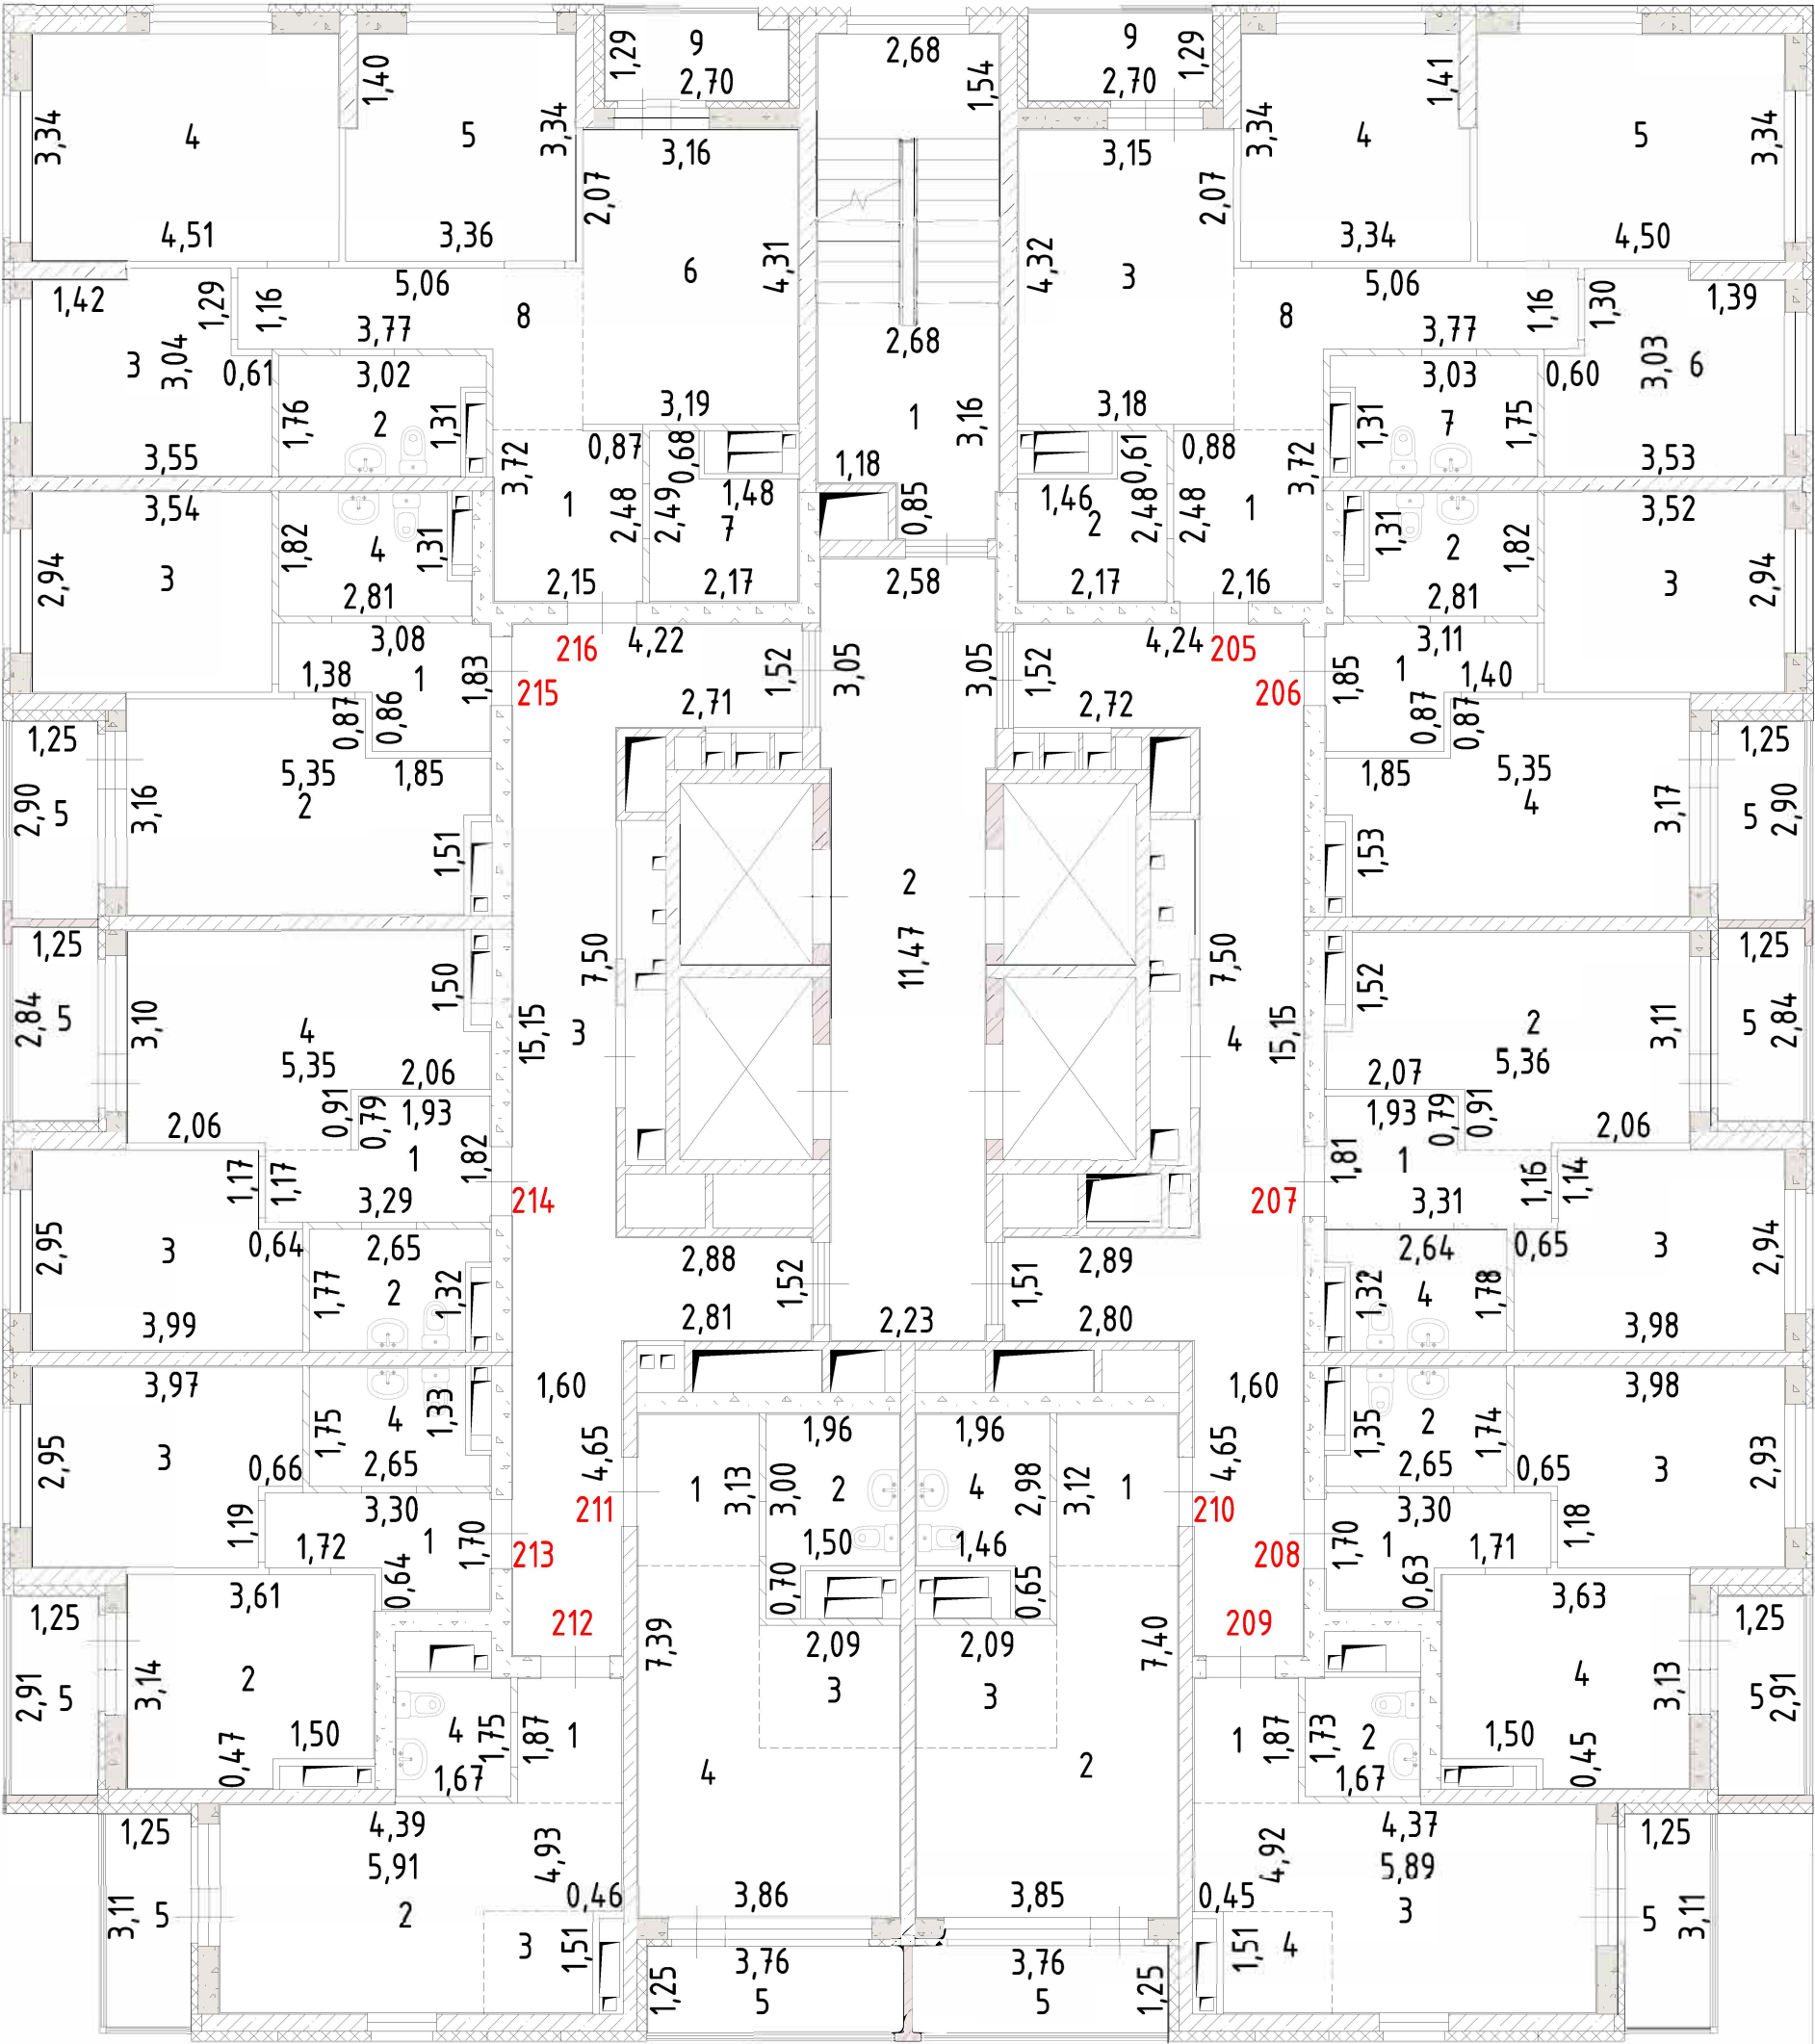


Лист №	Российская Федерация, Свердловская область, городской округ город Екатеринбург, улица Крауля, дом 105		МАСШТАБ 1:200
ДАТА	ИСПОЛНИТЕЛИ	ФАМИЛИЯ, ИМЯ, ОТЧЕСТВО	ПОДПИСЬ
20.03.2025 г.	ВЫПОЛНИЛ	Ковач С.В.	

План 20 этажа

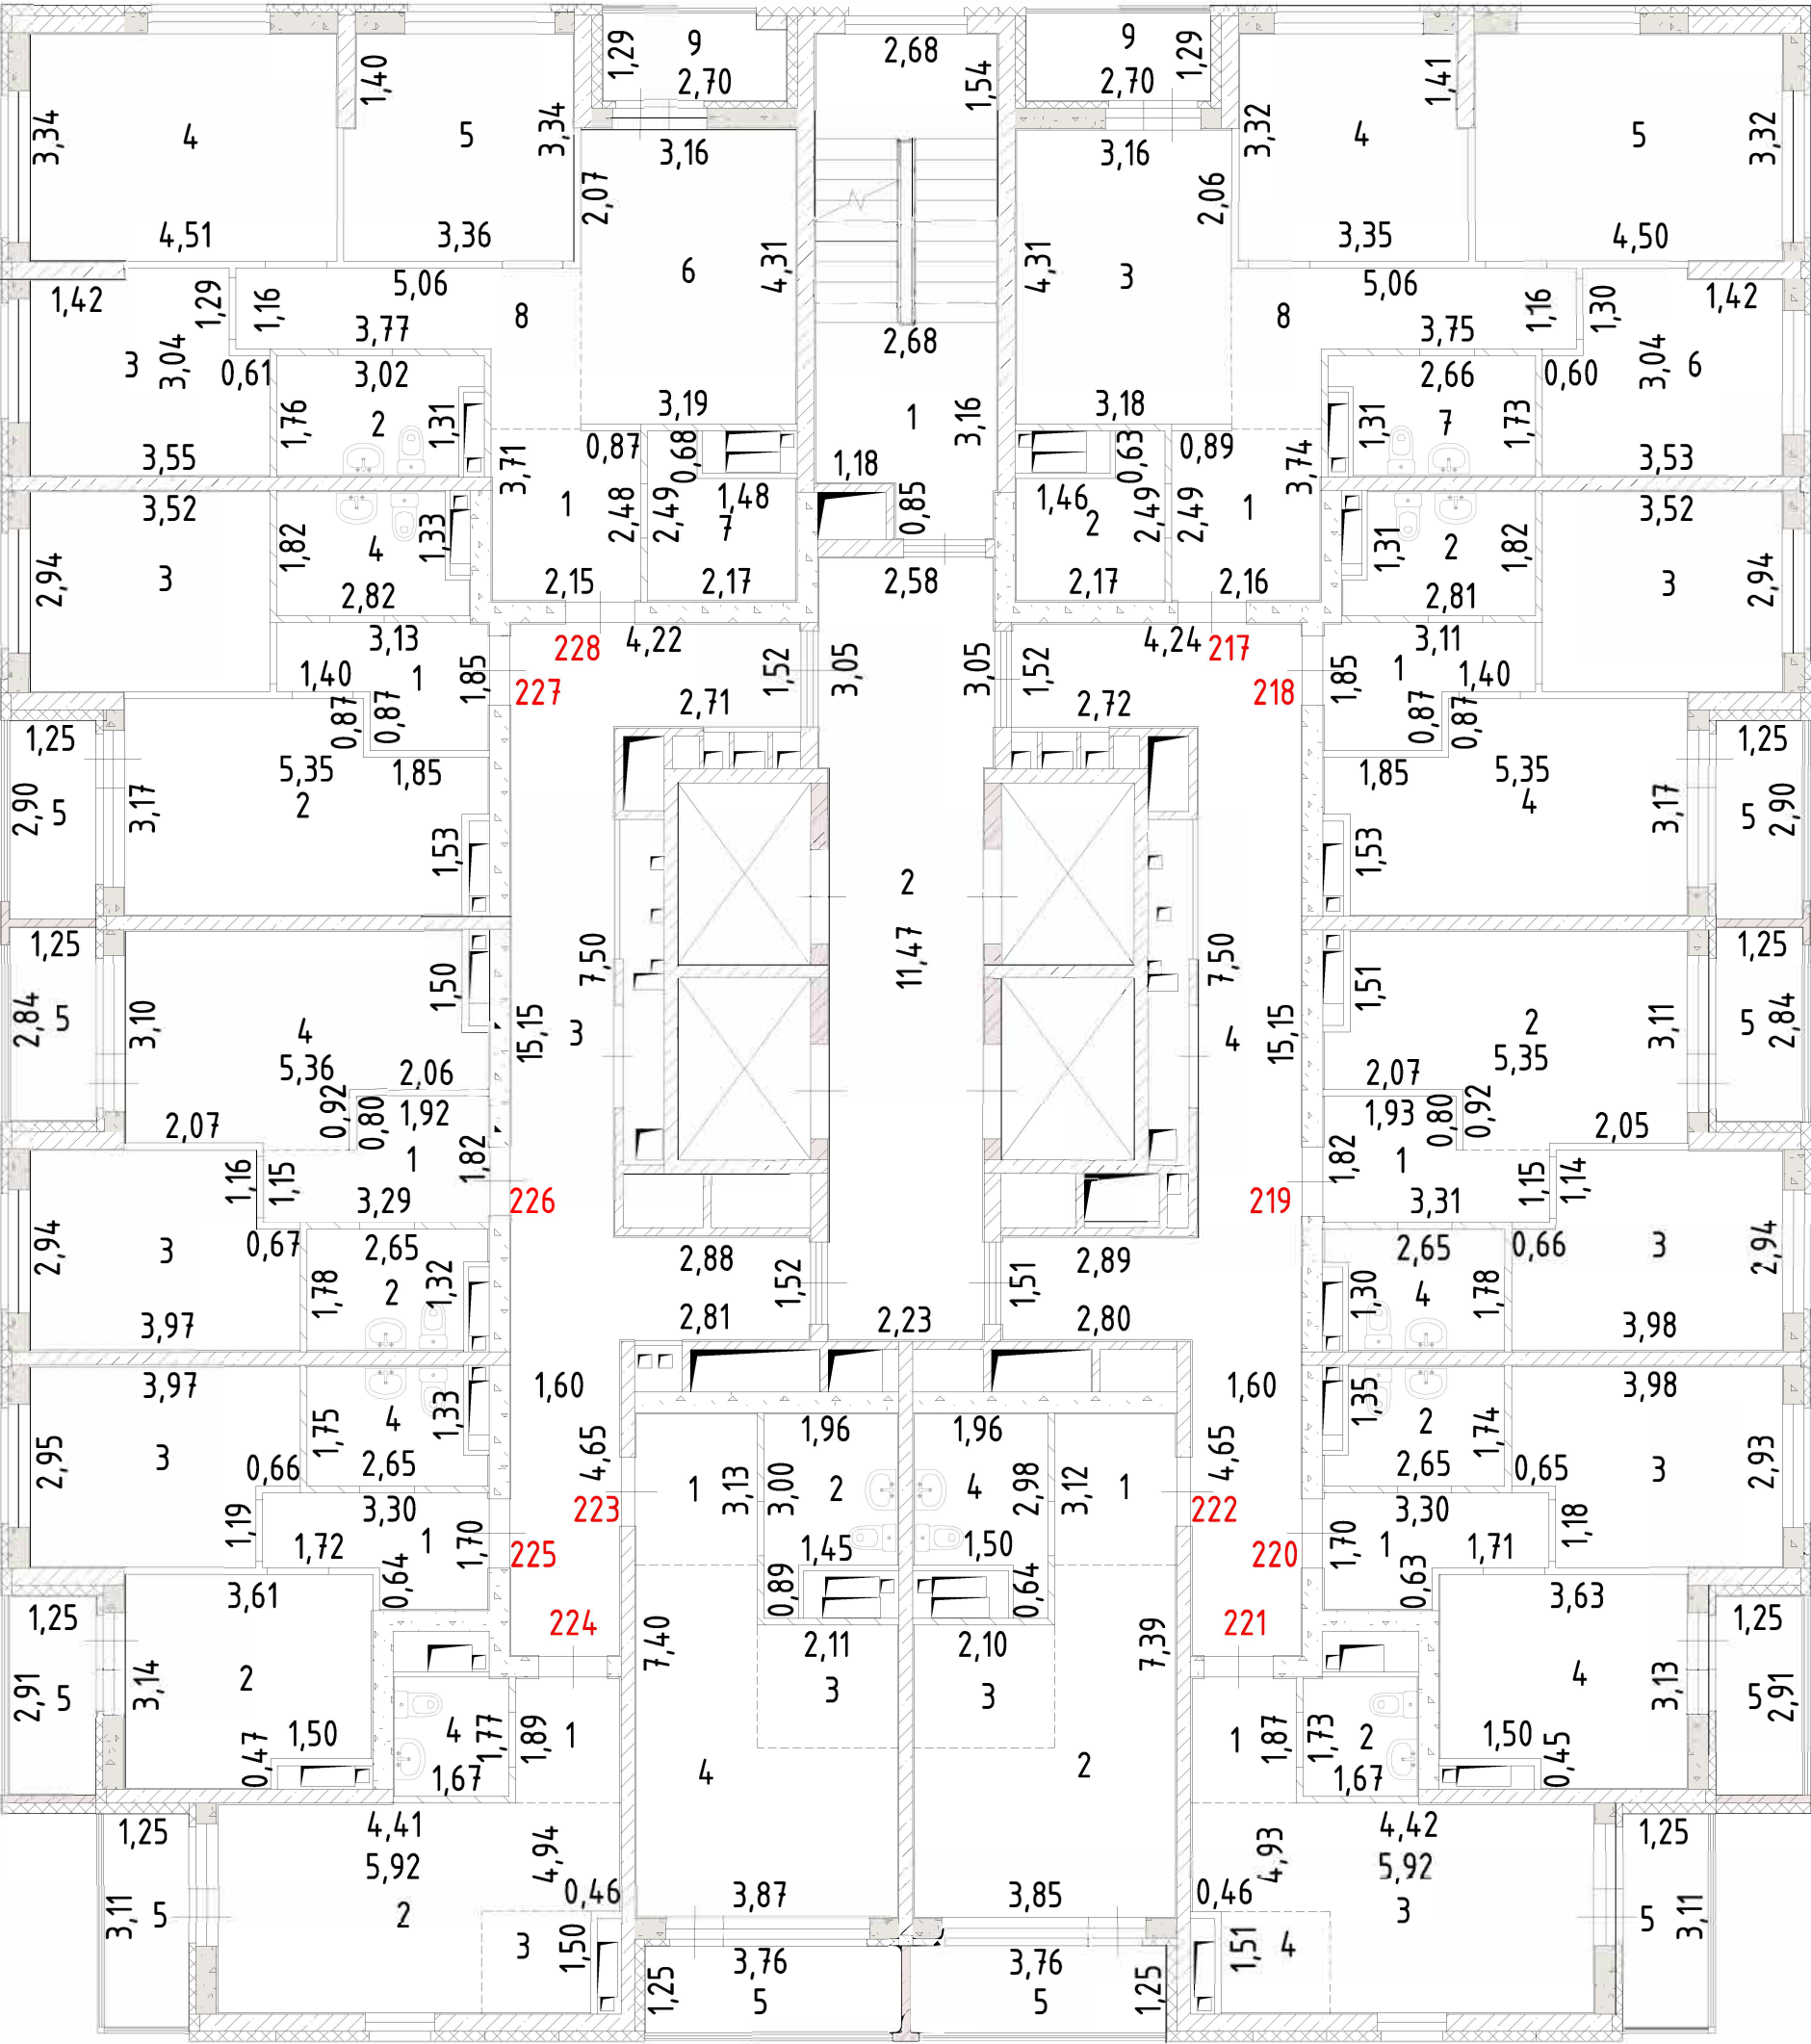


Лист №	Российская Федерация, Свердловская область, городской округ город Екатеринбург, улица Крауля, дом 105		МАСШТАБ 1:200
ДАТА	ИСПОЛНИТЕЛИ	ФАМИЛИЯ, ИМЯ, ОТЧЕСТВО	ПОДПИСЬ
20.03.2025 г.	ВЫПОЛНИЛ	Ковач С.В.	

План 21 этажа

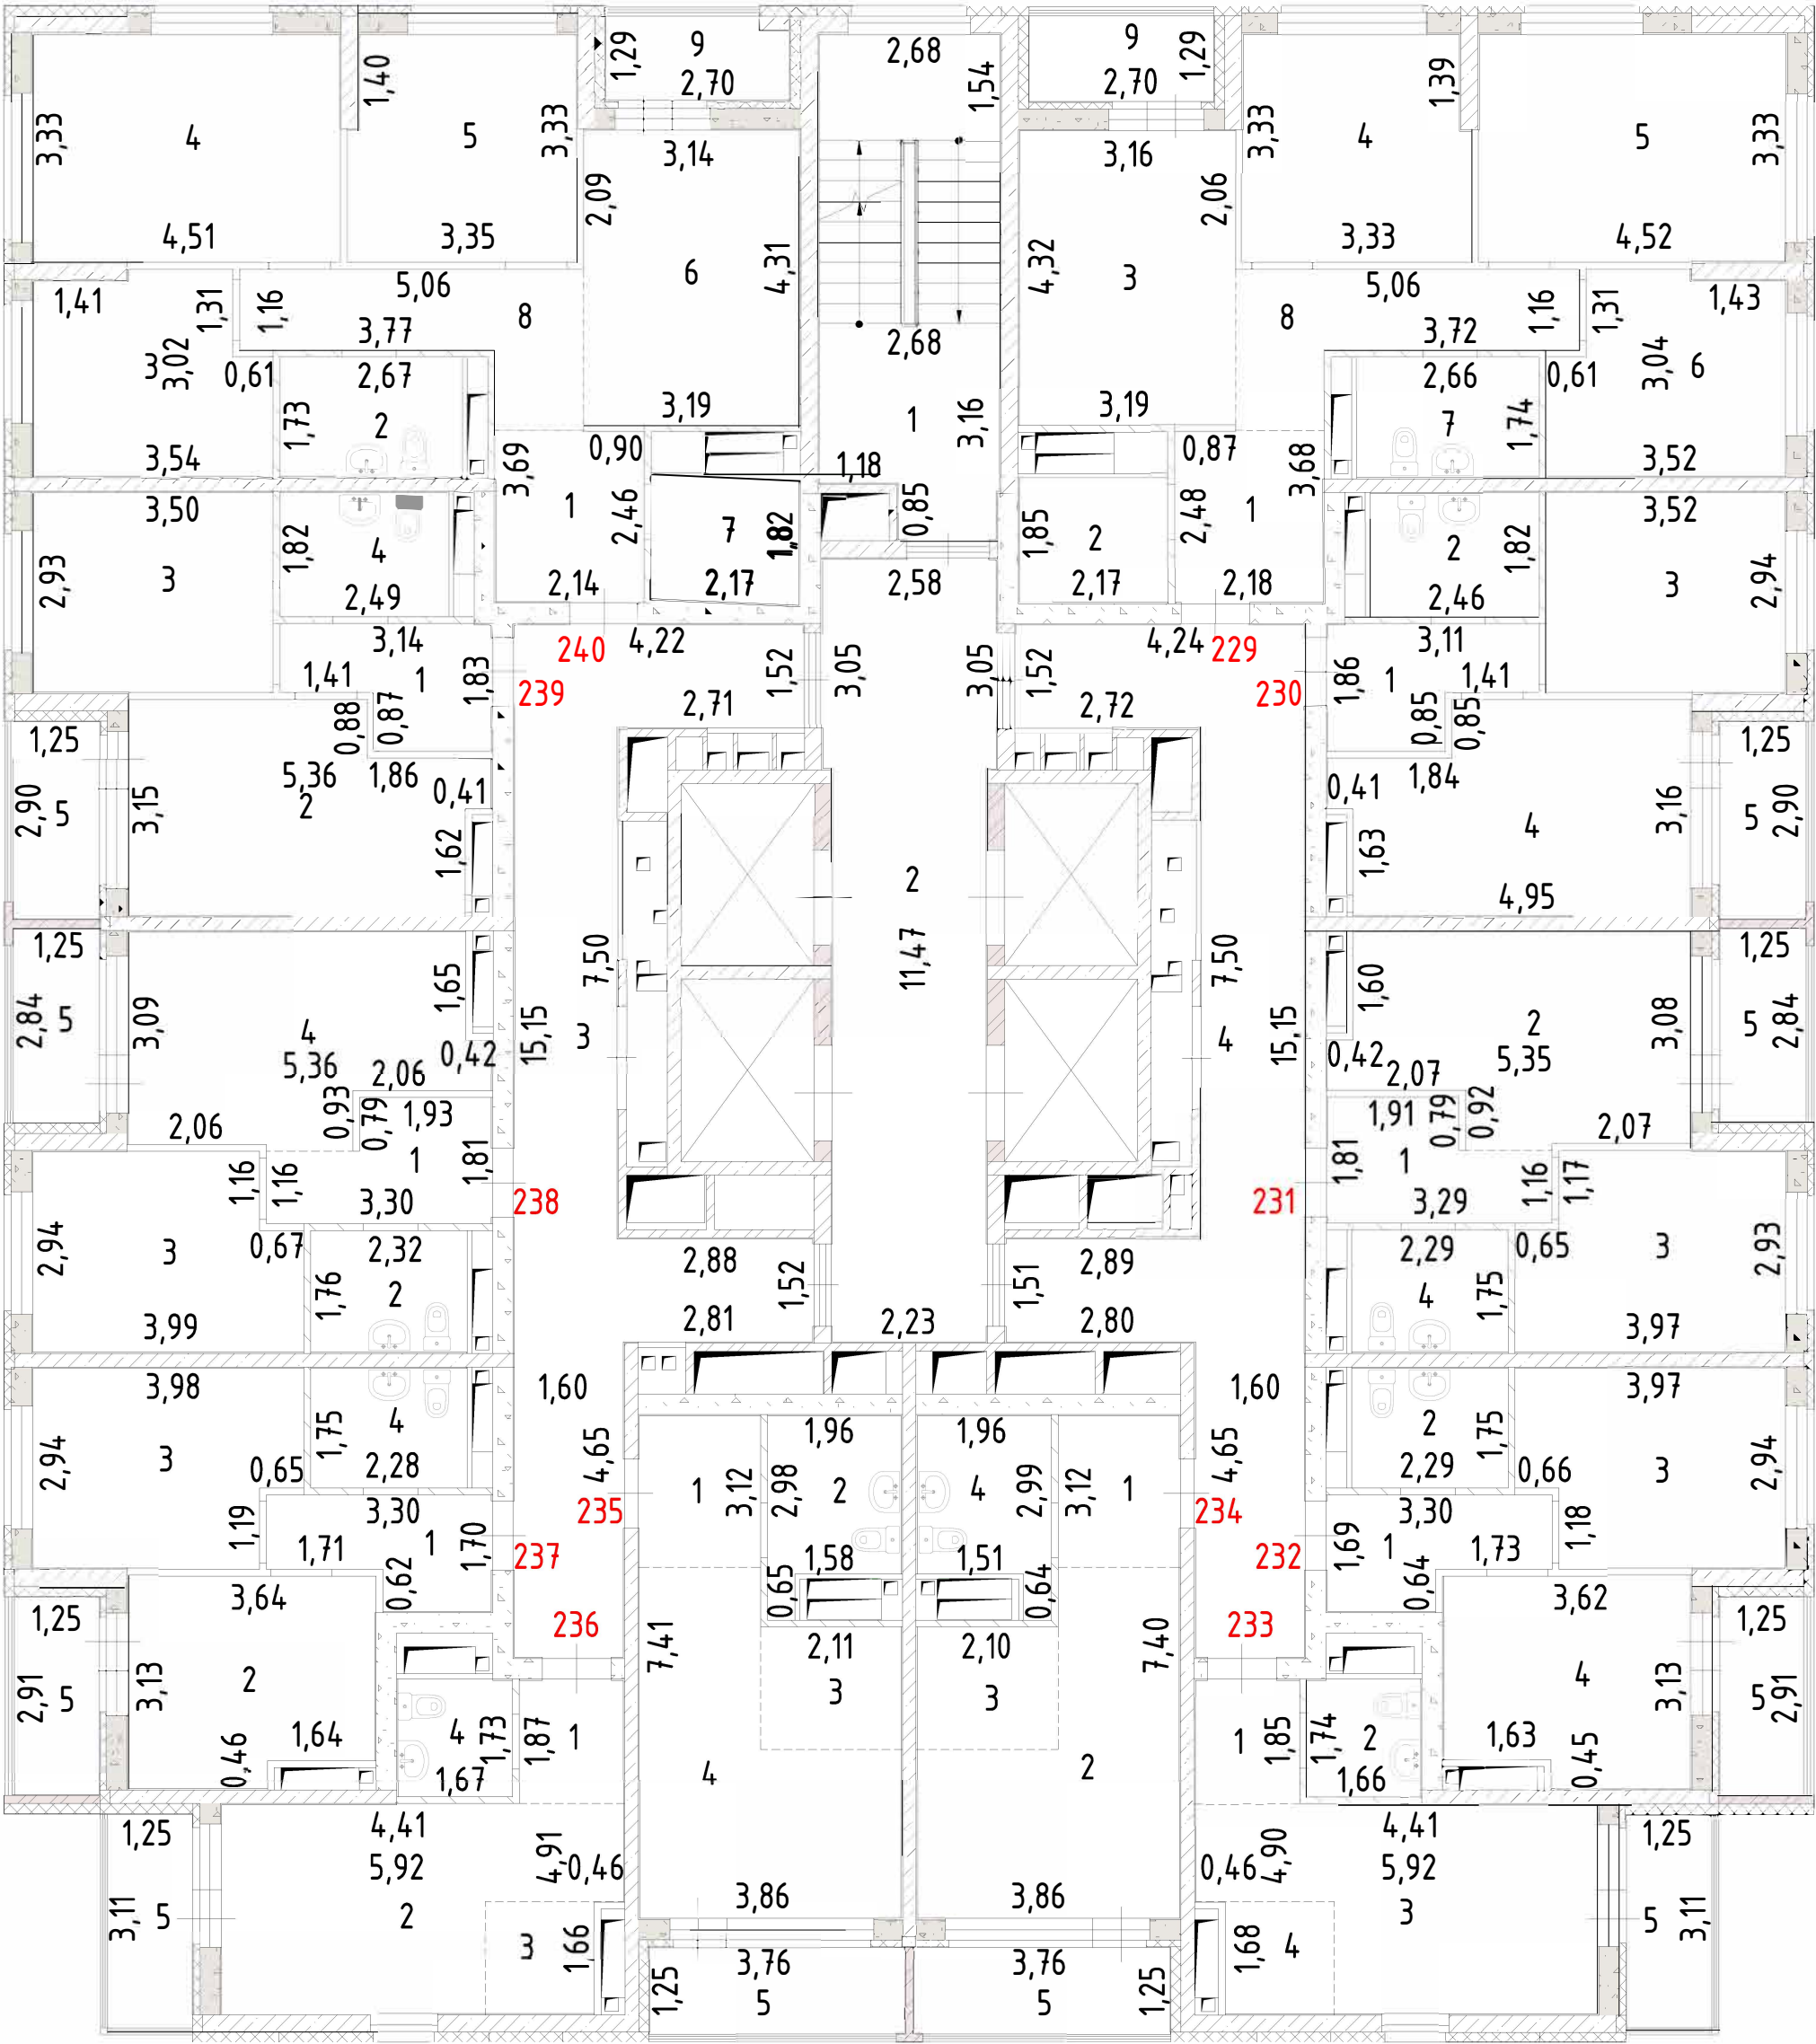


Лист №	Российская Федерация, Свердловская область, городской округ город Екатеринбург, улица Крауля, дом 105		МАСШТАБ 1:200
ДАТА	ИСПОЛНИТЕЛИ	ФАМИЛИЯ, ИМЯ, ОТЧЕСТВО	ПОДПИСЬ
20.03.2025 г.	ВЫПОЛНИЛ	Ковач С.В.	

План 22 этажа

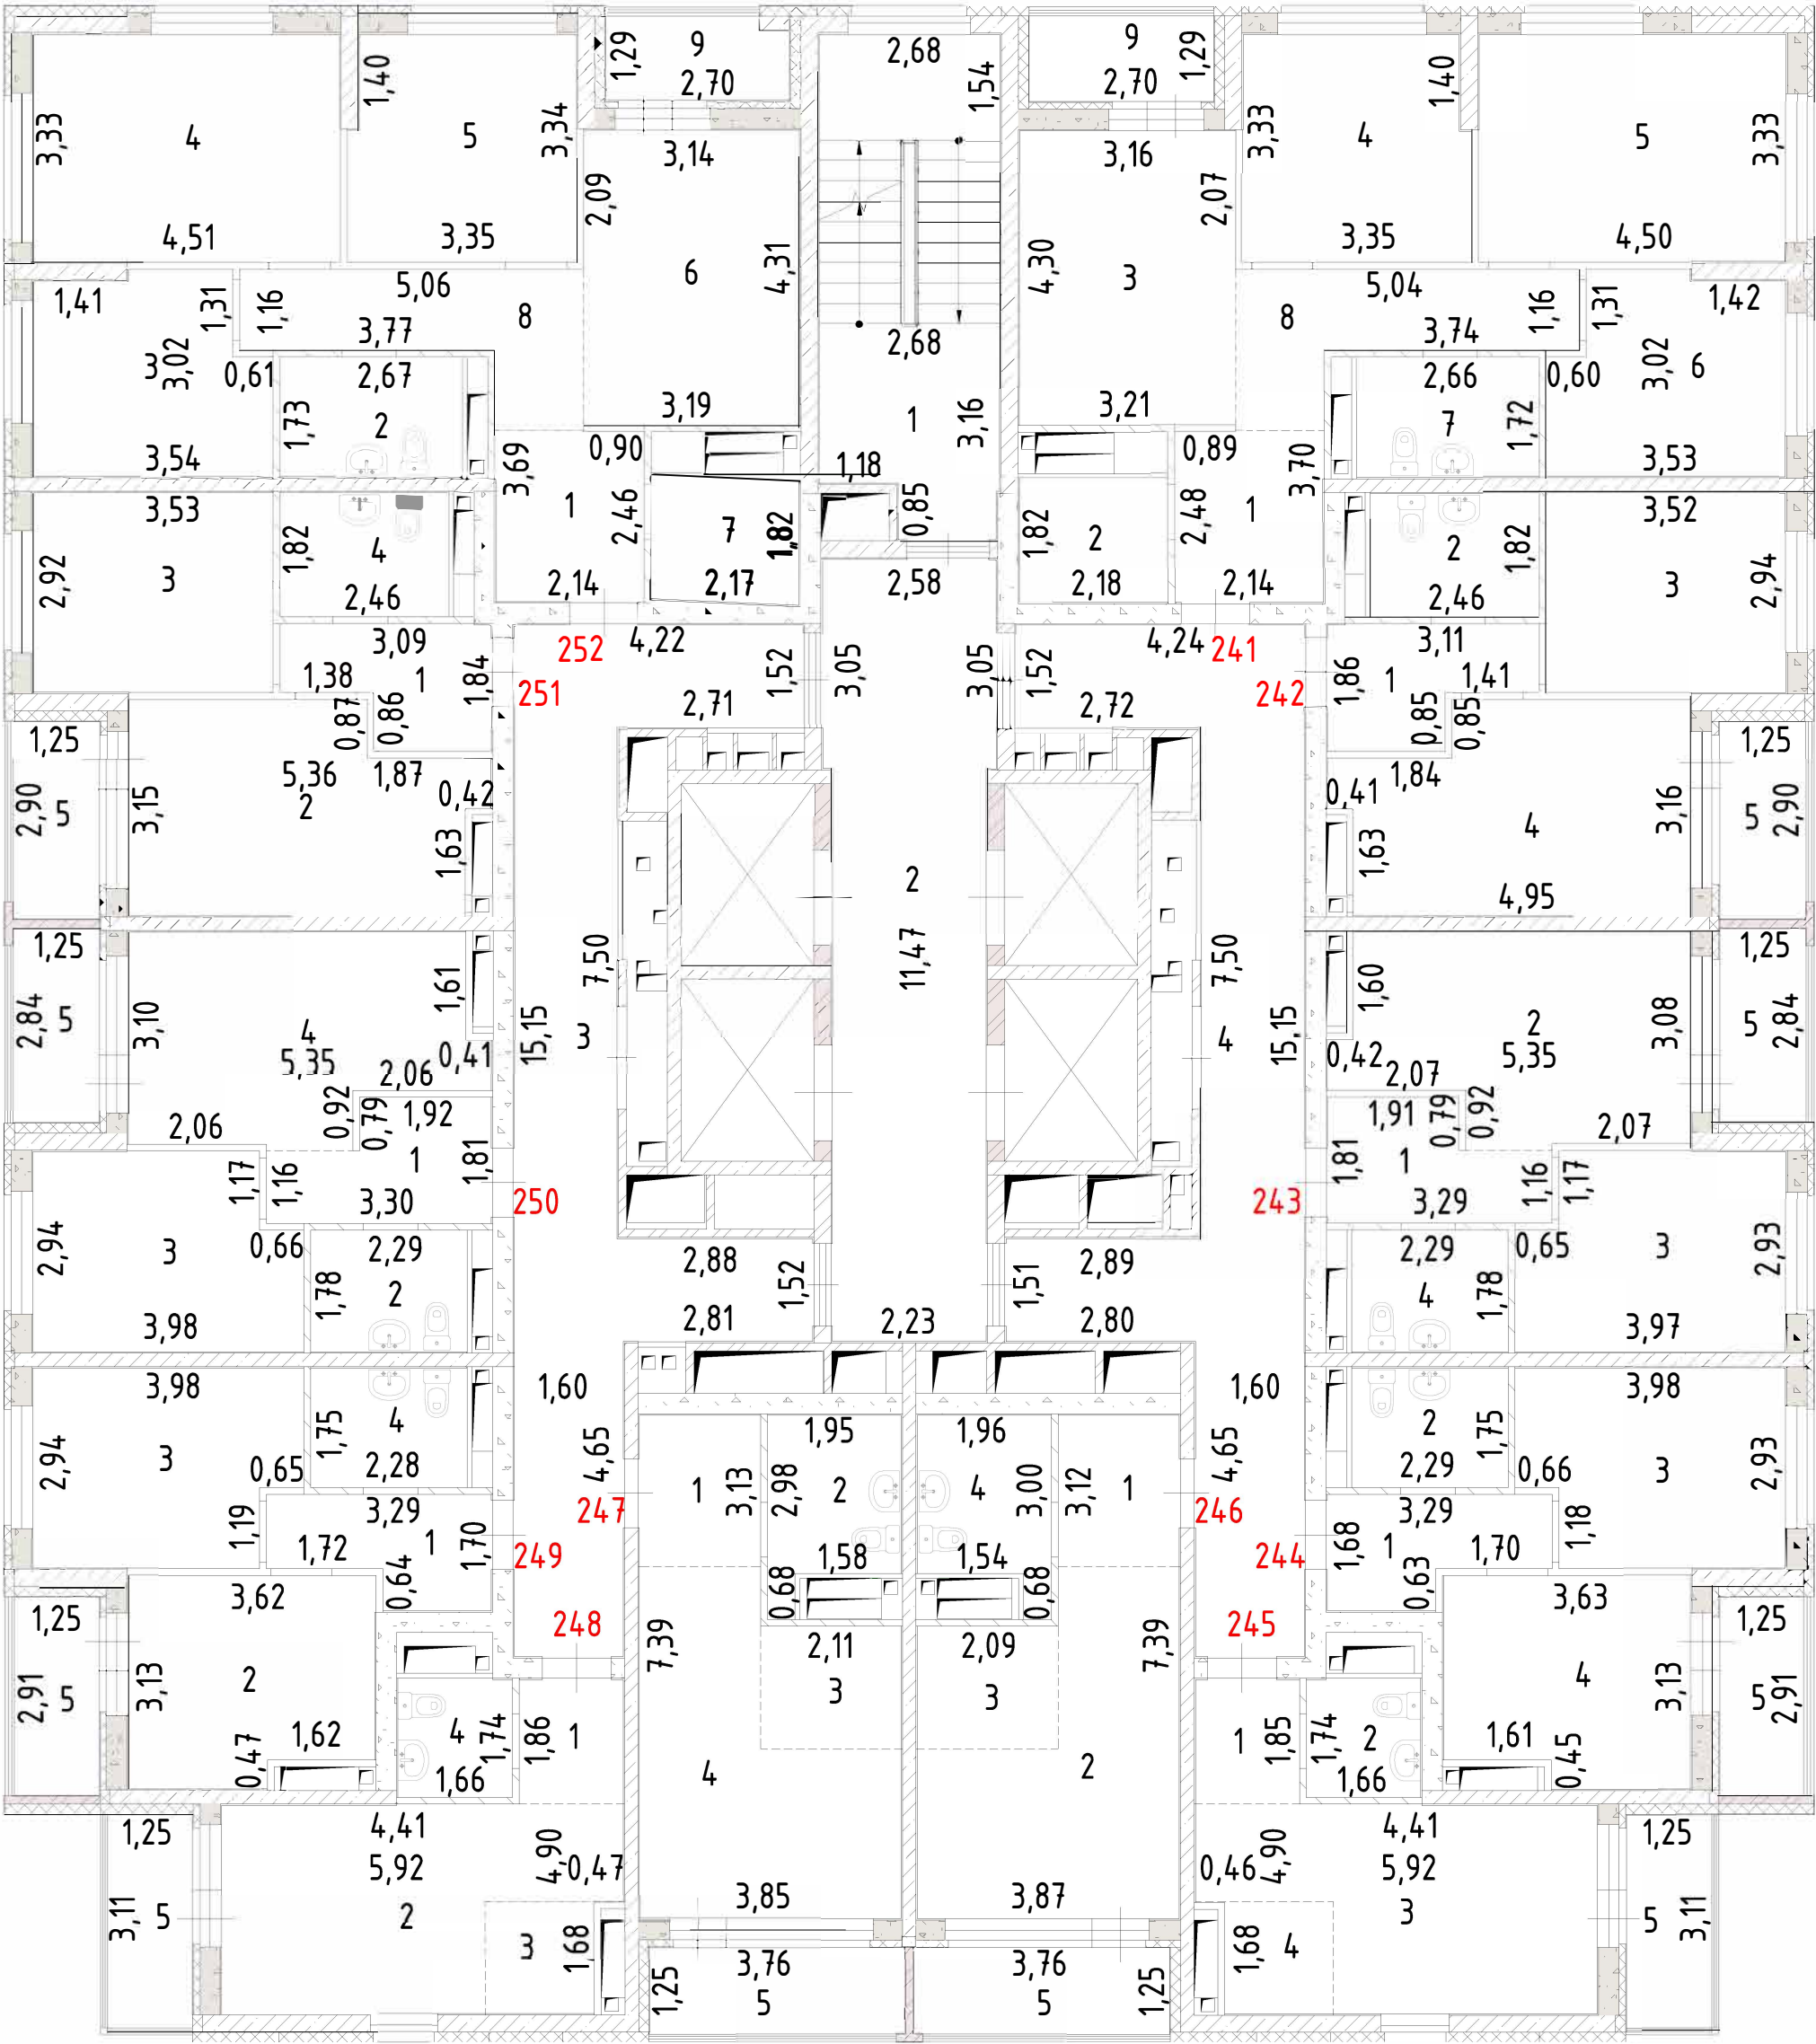


Лист №	Российская Федерация, Свердловская область, городской округ город Екатеринбург, улица Крауля, дом 105		МАСШТАБ 1:200
ДАТА	ИСПОЛНИТЕЛИ	ФАМИЛИЯ, ИМЯ, ОТЧЕСТВО	ПОДПИСЬ
20.03.2025 г.	ВЫПОЛНИЛ	Ковач С.В.	

План 23 этажа

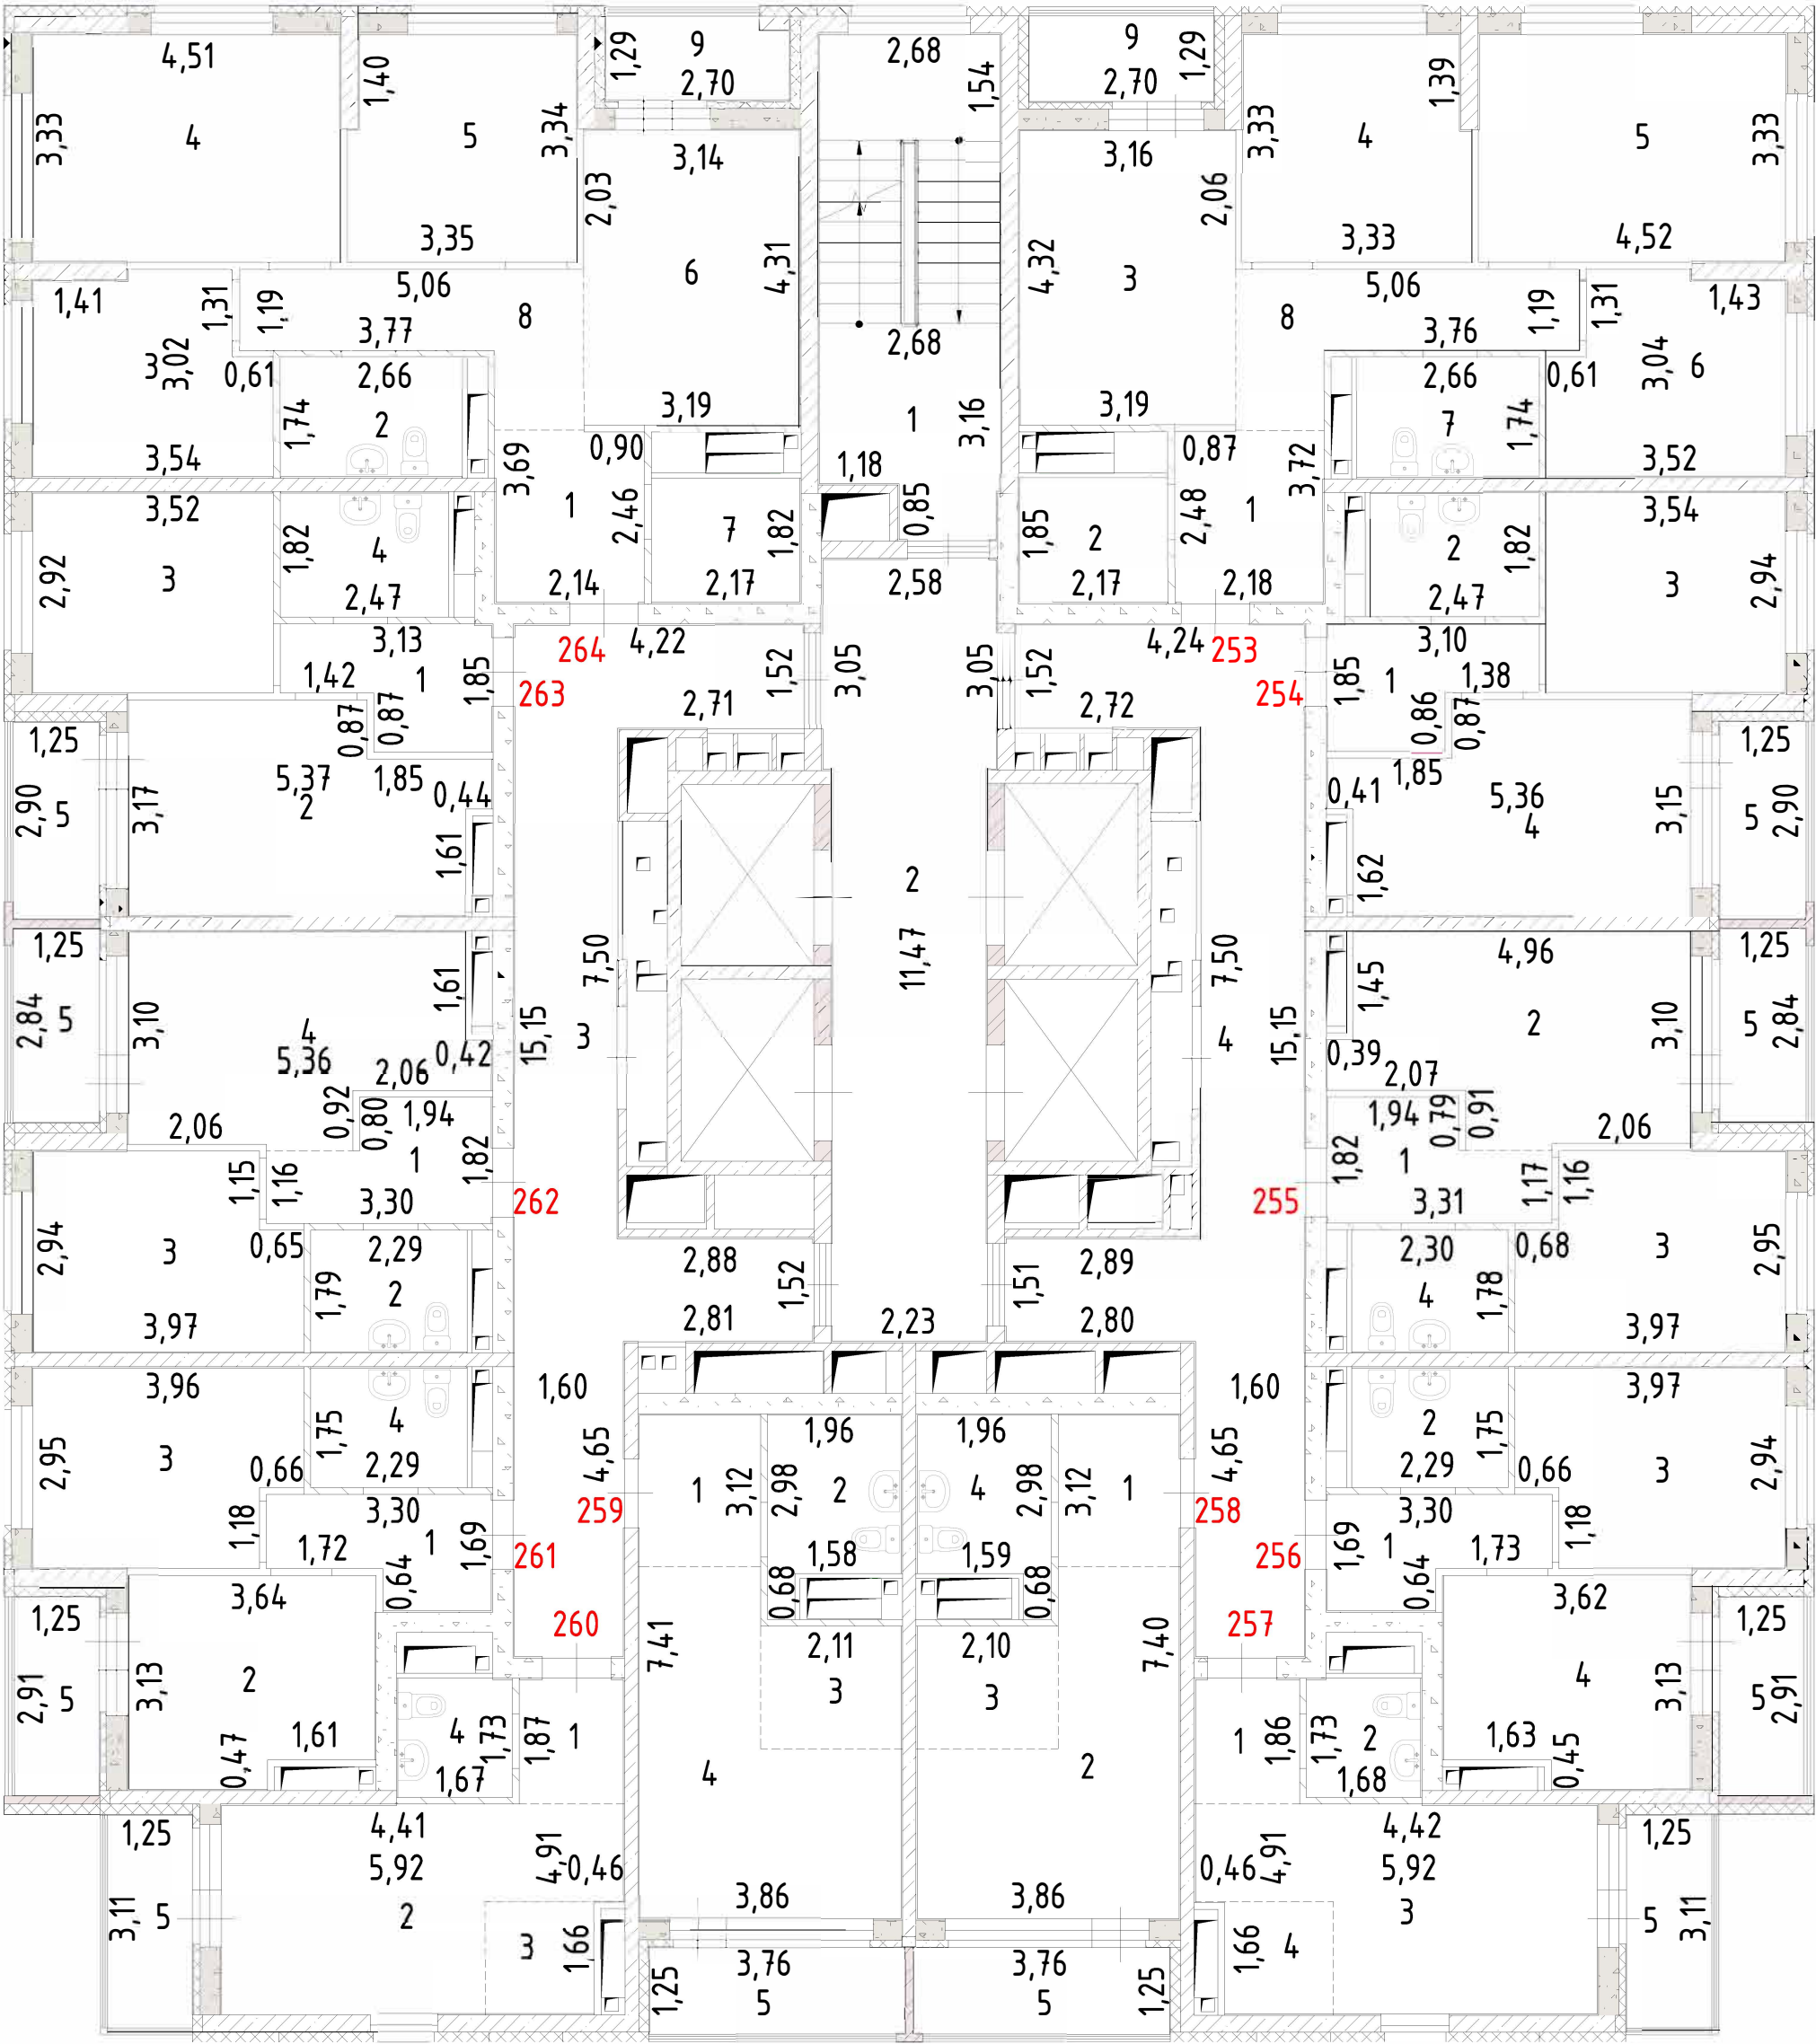


Лист №	Российская Федерация, Свердловская область, городской округ город Екатеринбург, улица Крауля, дом 105		МАСШТАБ 1:200
ДАТА	ИСПОЛНИТЕЛИ	ФАМИЛИЯ, ИМЯ, ОТЧЕСТВО	ПОДПИСЬ
20.03.2025 г.	ВЫПОЛНИЛ	Ковач С.В.	

План 24 этажа

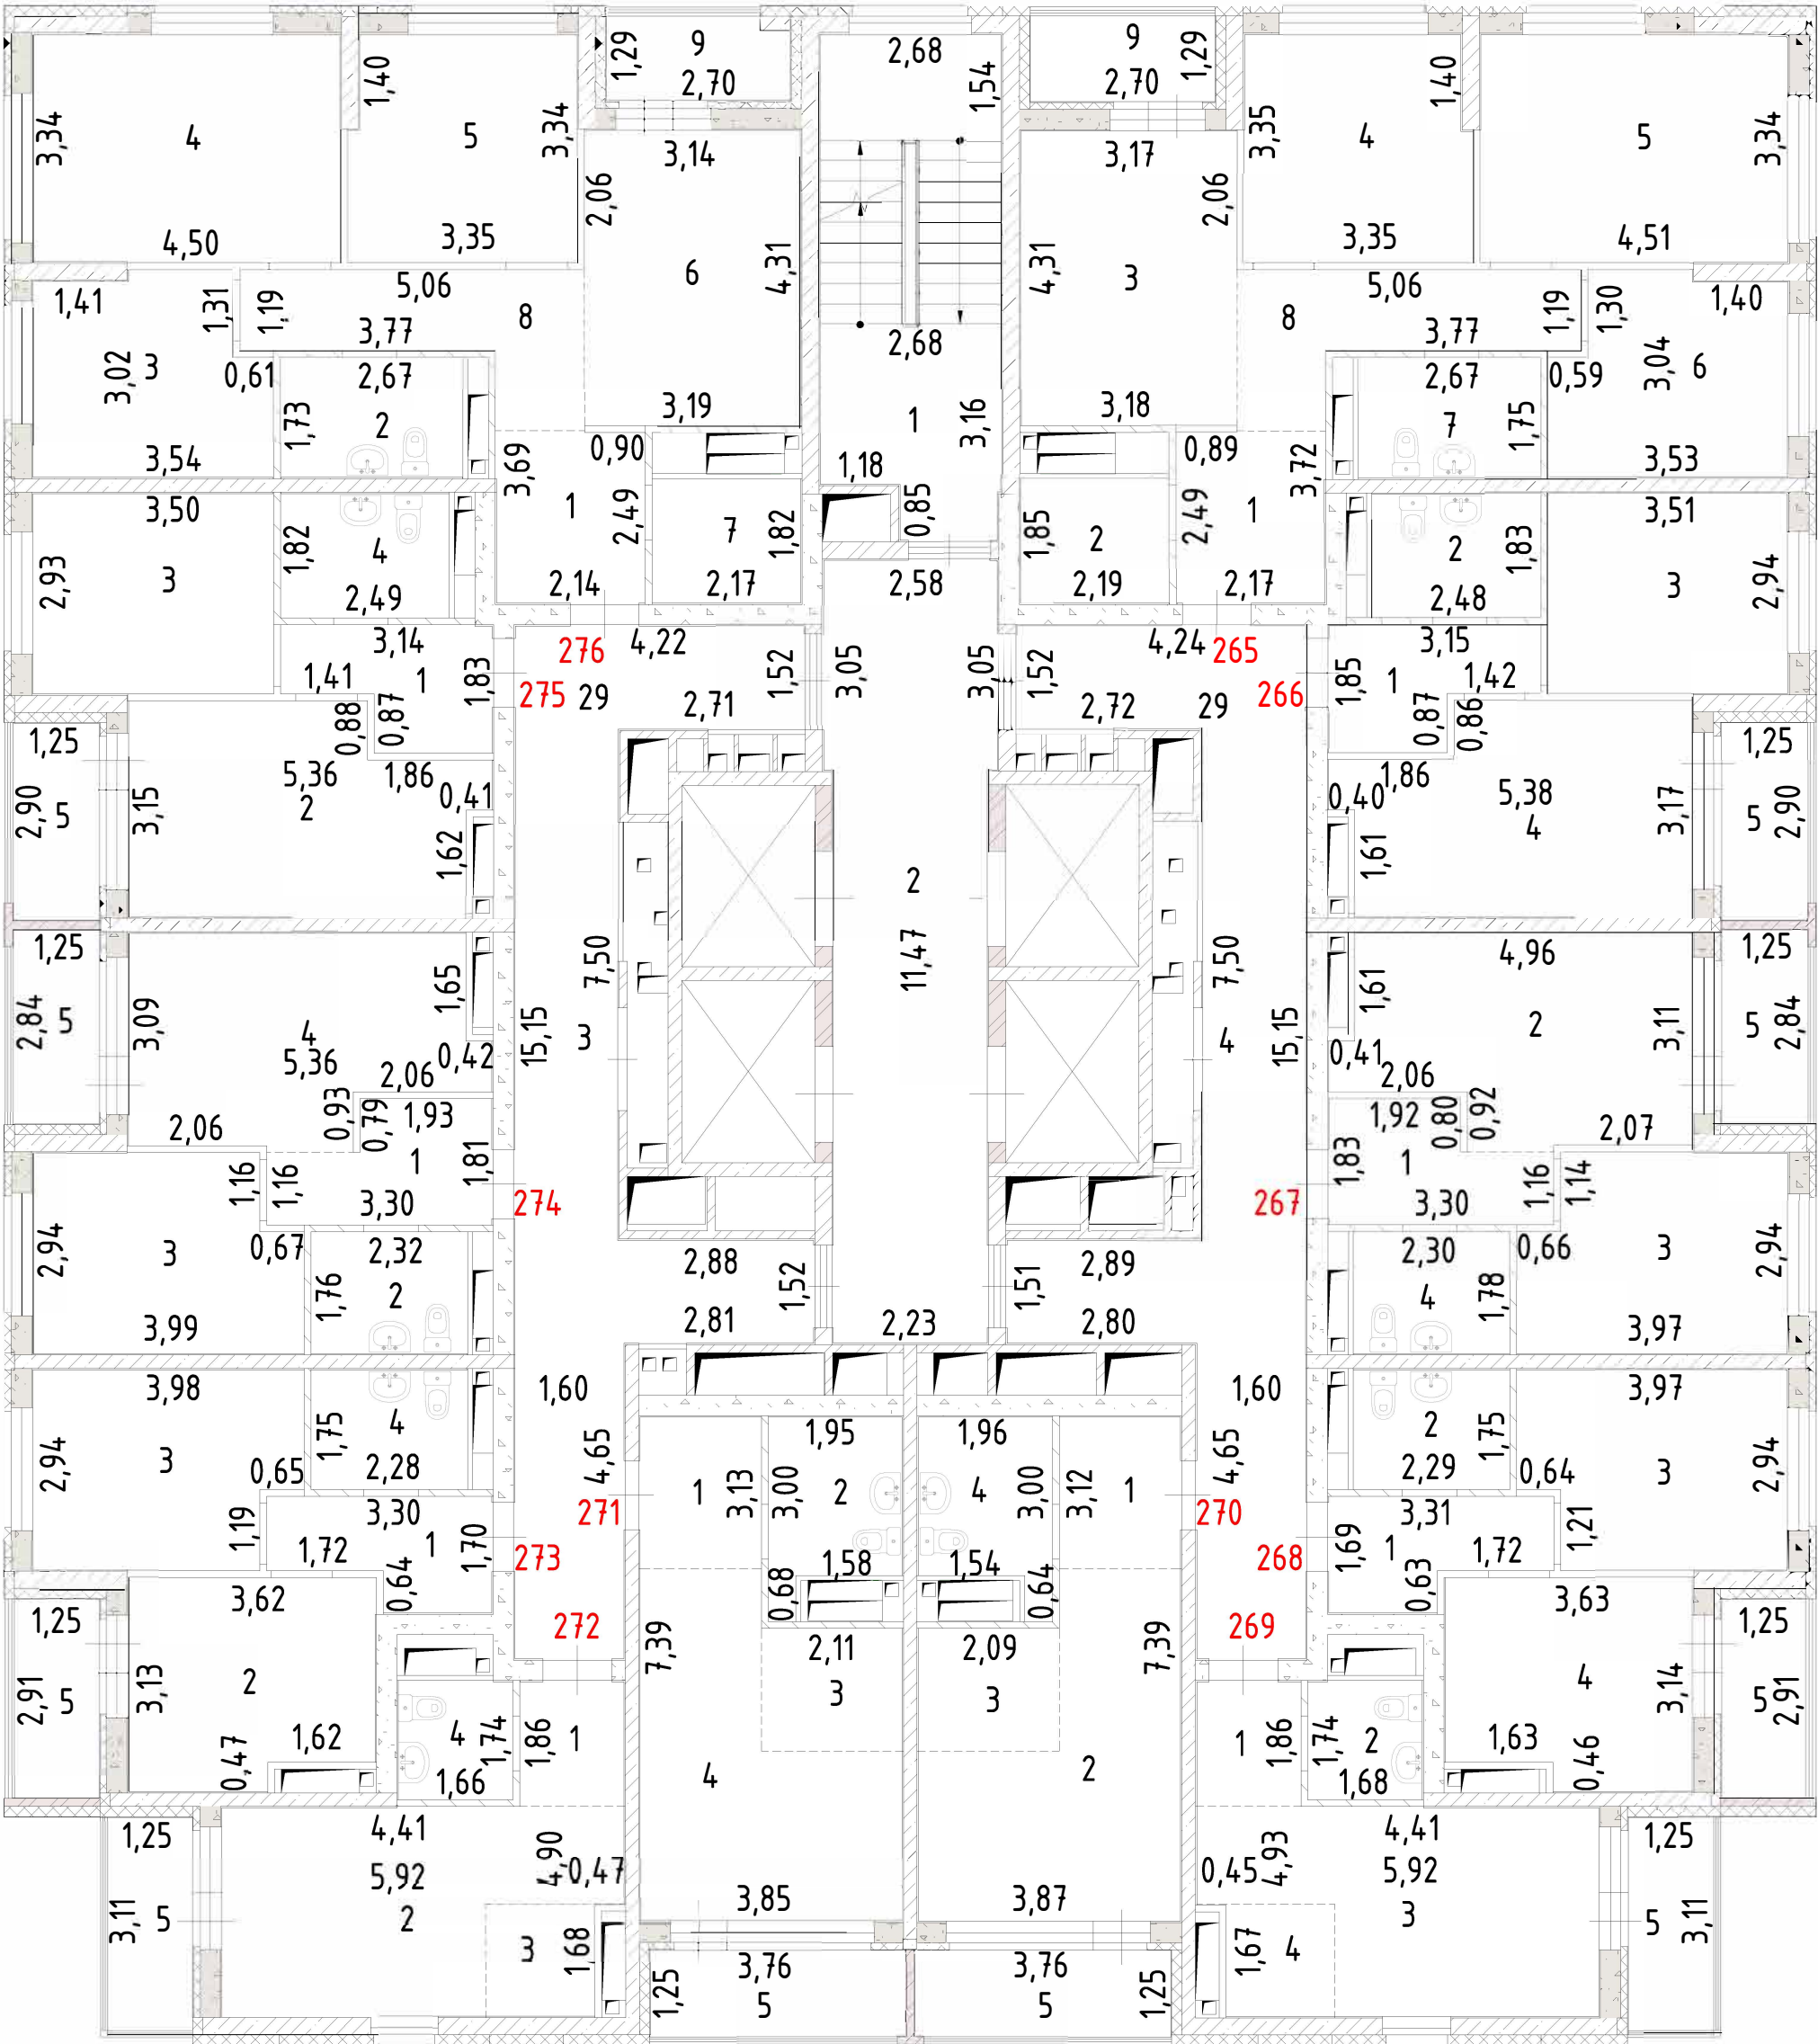


Лист №	Российская Федерация, Свердловская область, городской округ город Екатеринбург, улица Крауля, дом 105		МАСШТАБ 1:200
ДАТА	ИСПОЛНИТЕЛИ	ФАМИЛИЯ, ИМЯ, ОТЧЕСТВО	ПОДПИСЬ
20.03.2025 г.	ВЫПОЛНИЛ	Ковач С.В.	

План 25 этажа

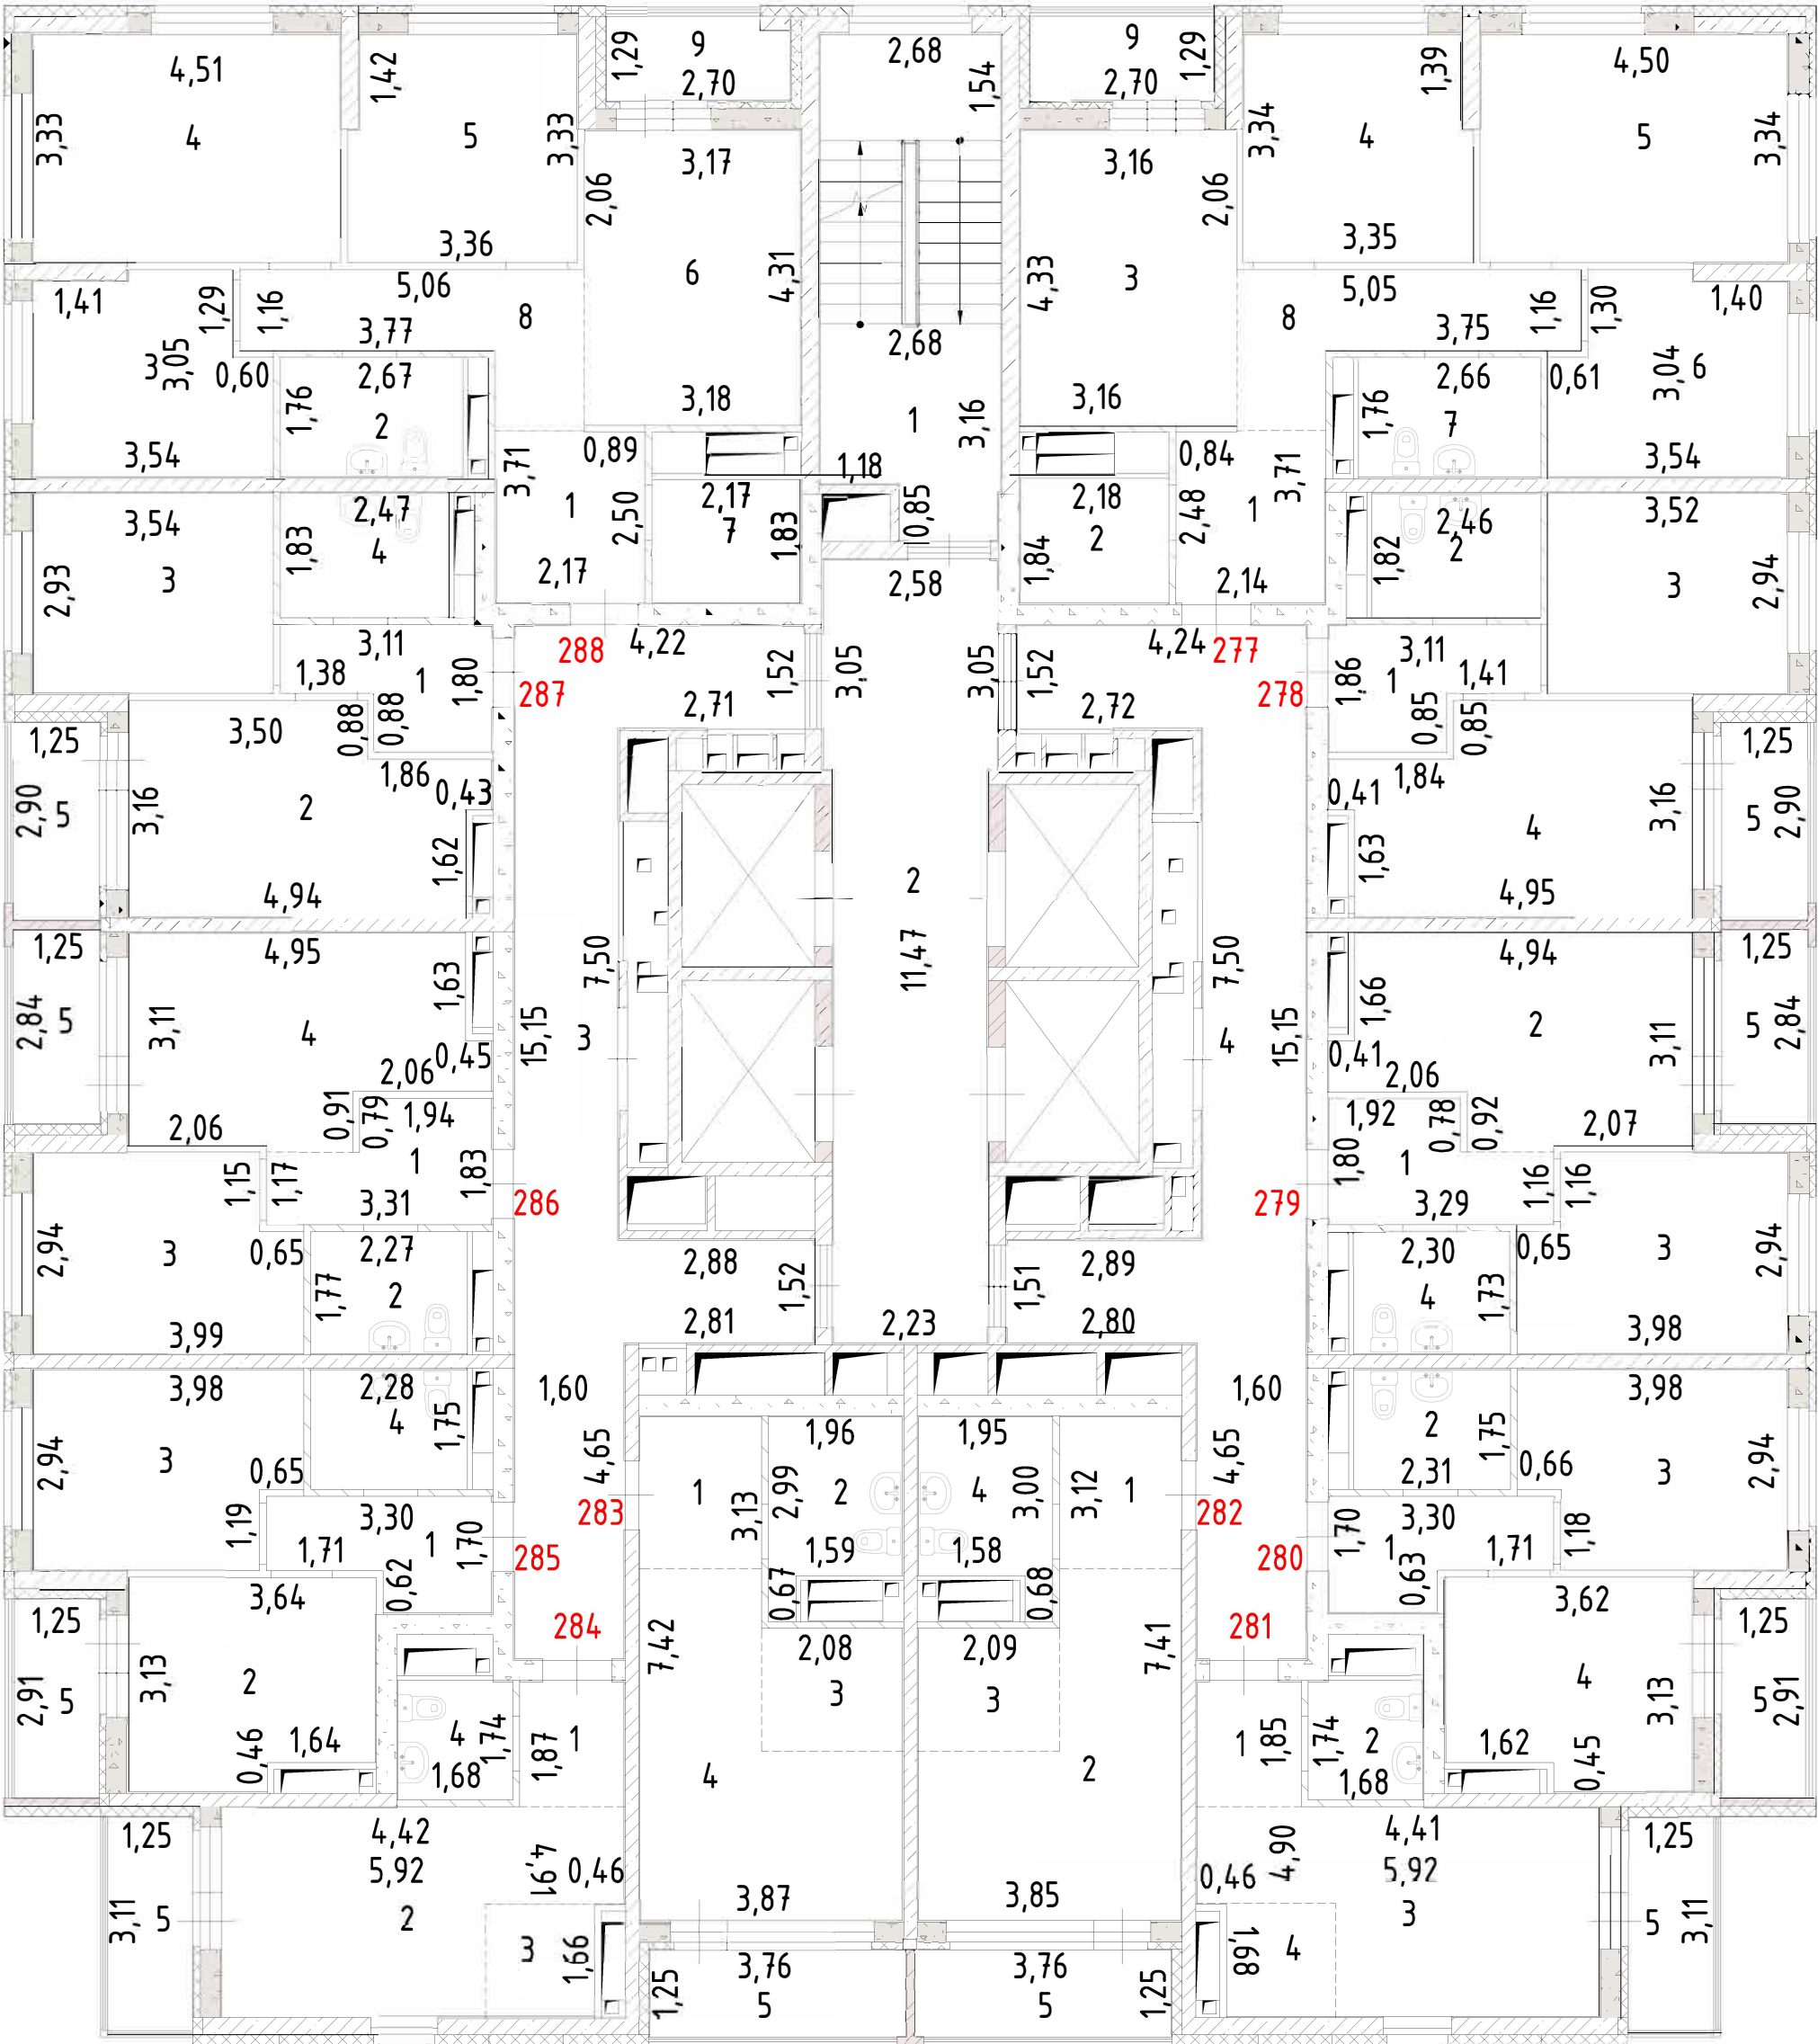


Лист №	Российская Федерация, Свердловская область, городской округ город Екатеринбург, улица Крауля, дом 105		МАСШТАБ 1:200
ДАТА	ИСПОЛНИТЕЛИ	ФАМИЛИЯ, ИМЯ, ОТЧЕСТВО	ПОДПИСЬ
20.03.2025 г.	ВЫПОЛНИЛ	Ковач С.В.	

План 26 этажа

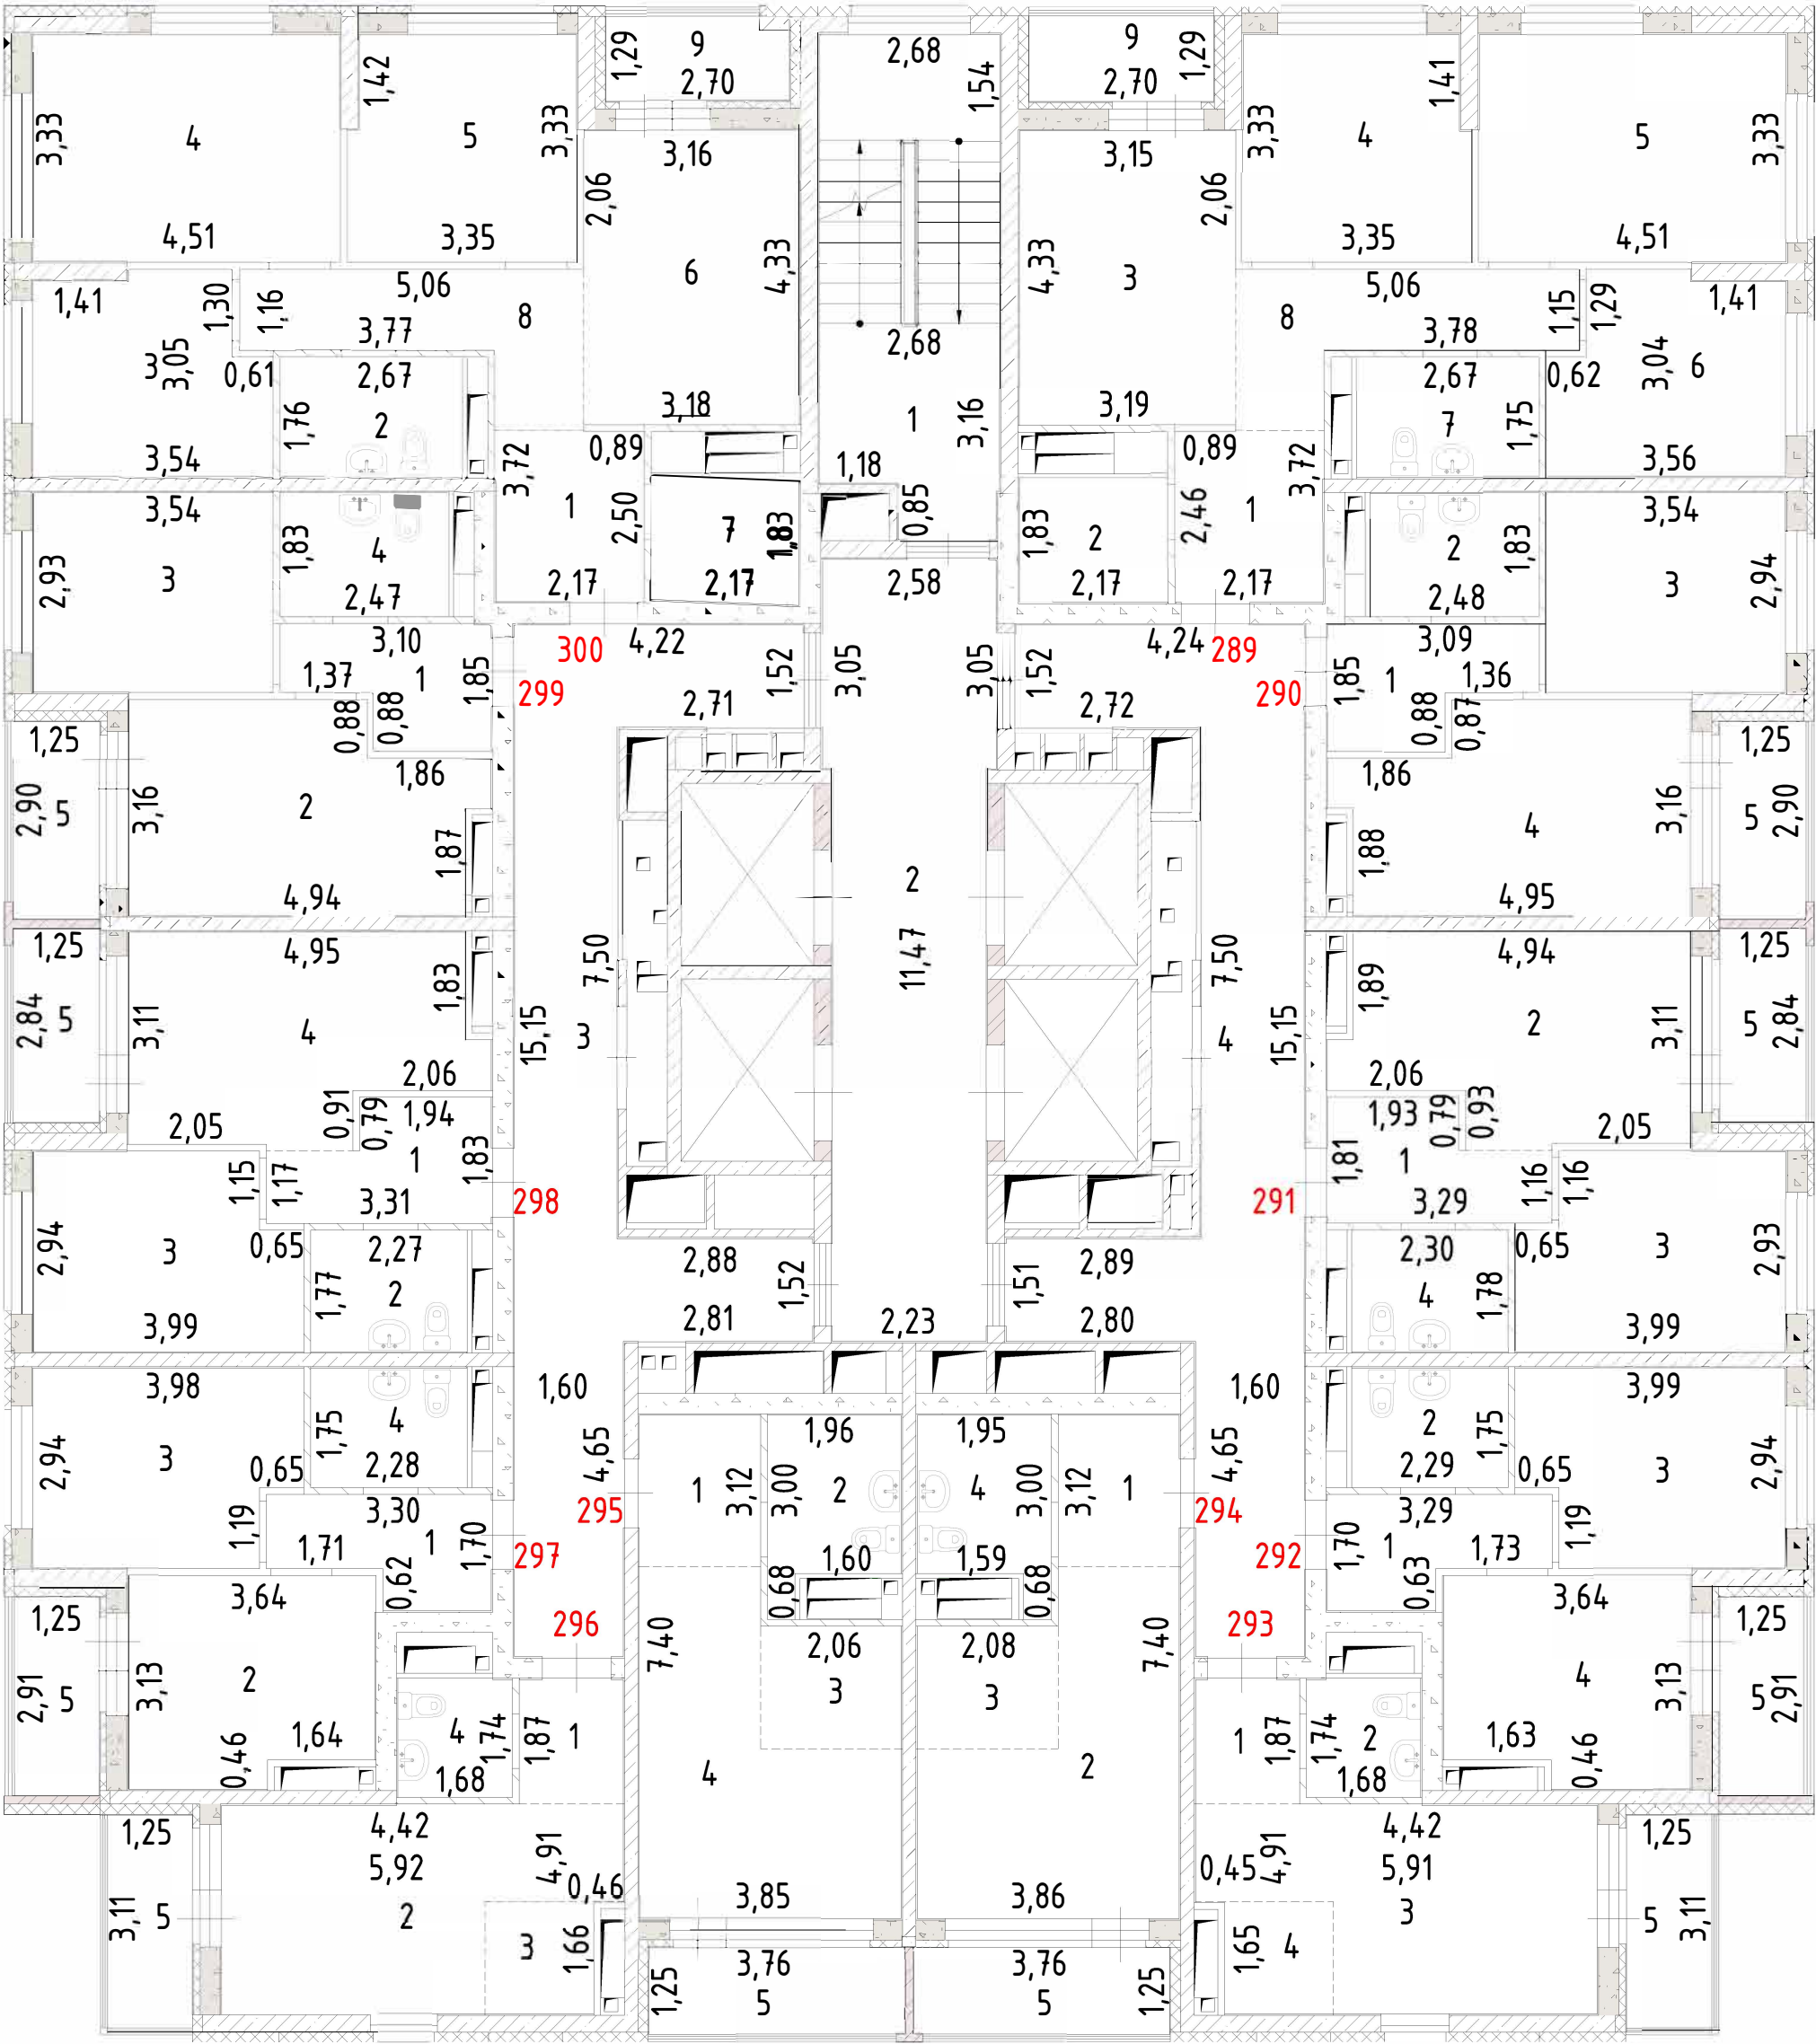


Лист №	Российская Федерация, Свердловская область, городской округ город Екатеринбург, улица Крауля, дом 105		МАСШТАБ 1:200
ДАТА	ИСПОЛНИТЕЛИ	ФАМИЛИЯ, ИМЯ, ОТЧЕСТВО	ПОДПИСЬ
20.03.2025 г.	ВЫПОЛНИЛ	Ковач С.В.	

План 27 этажа

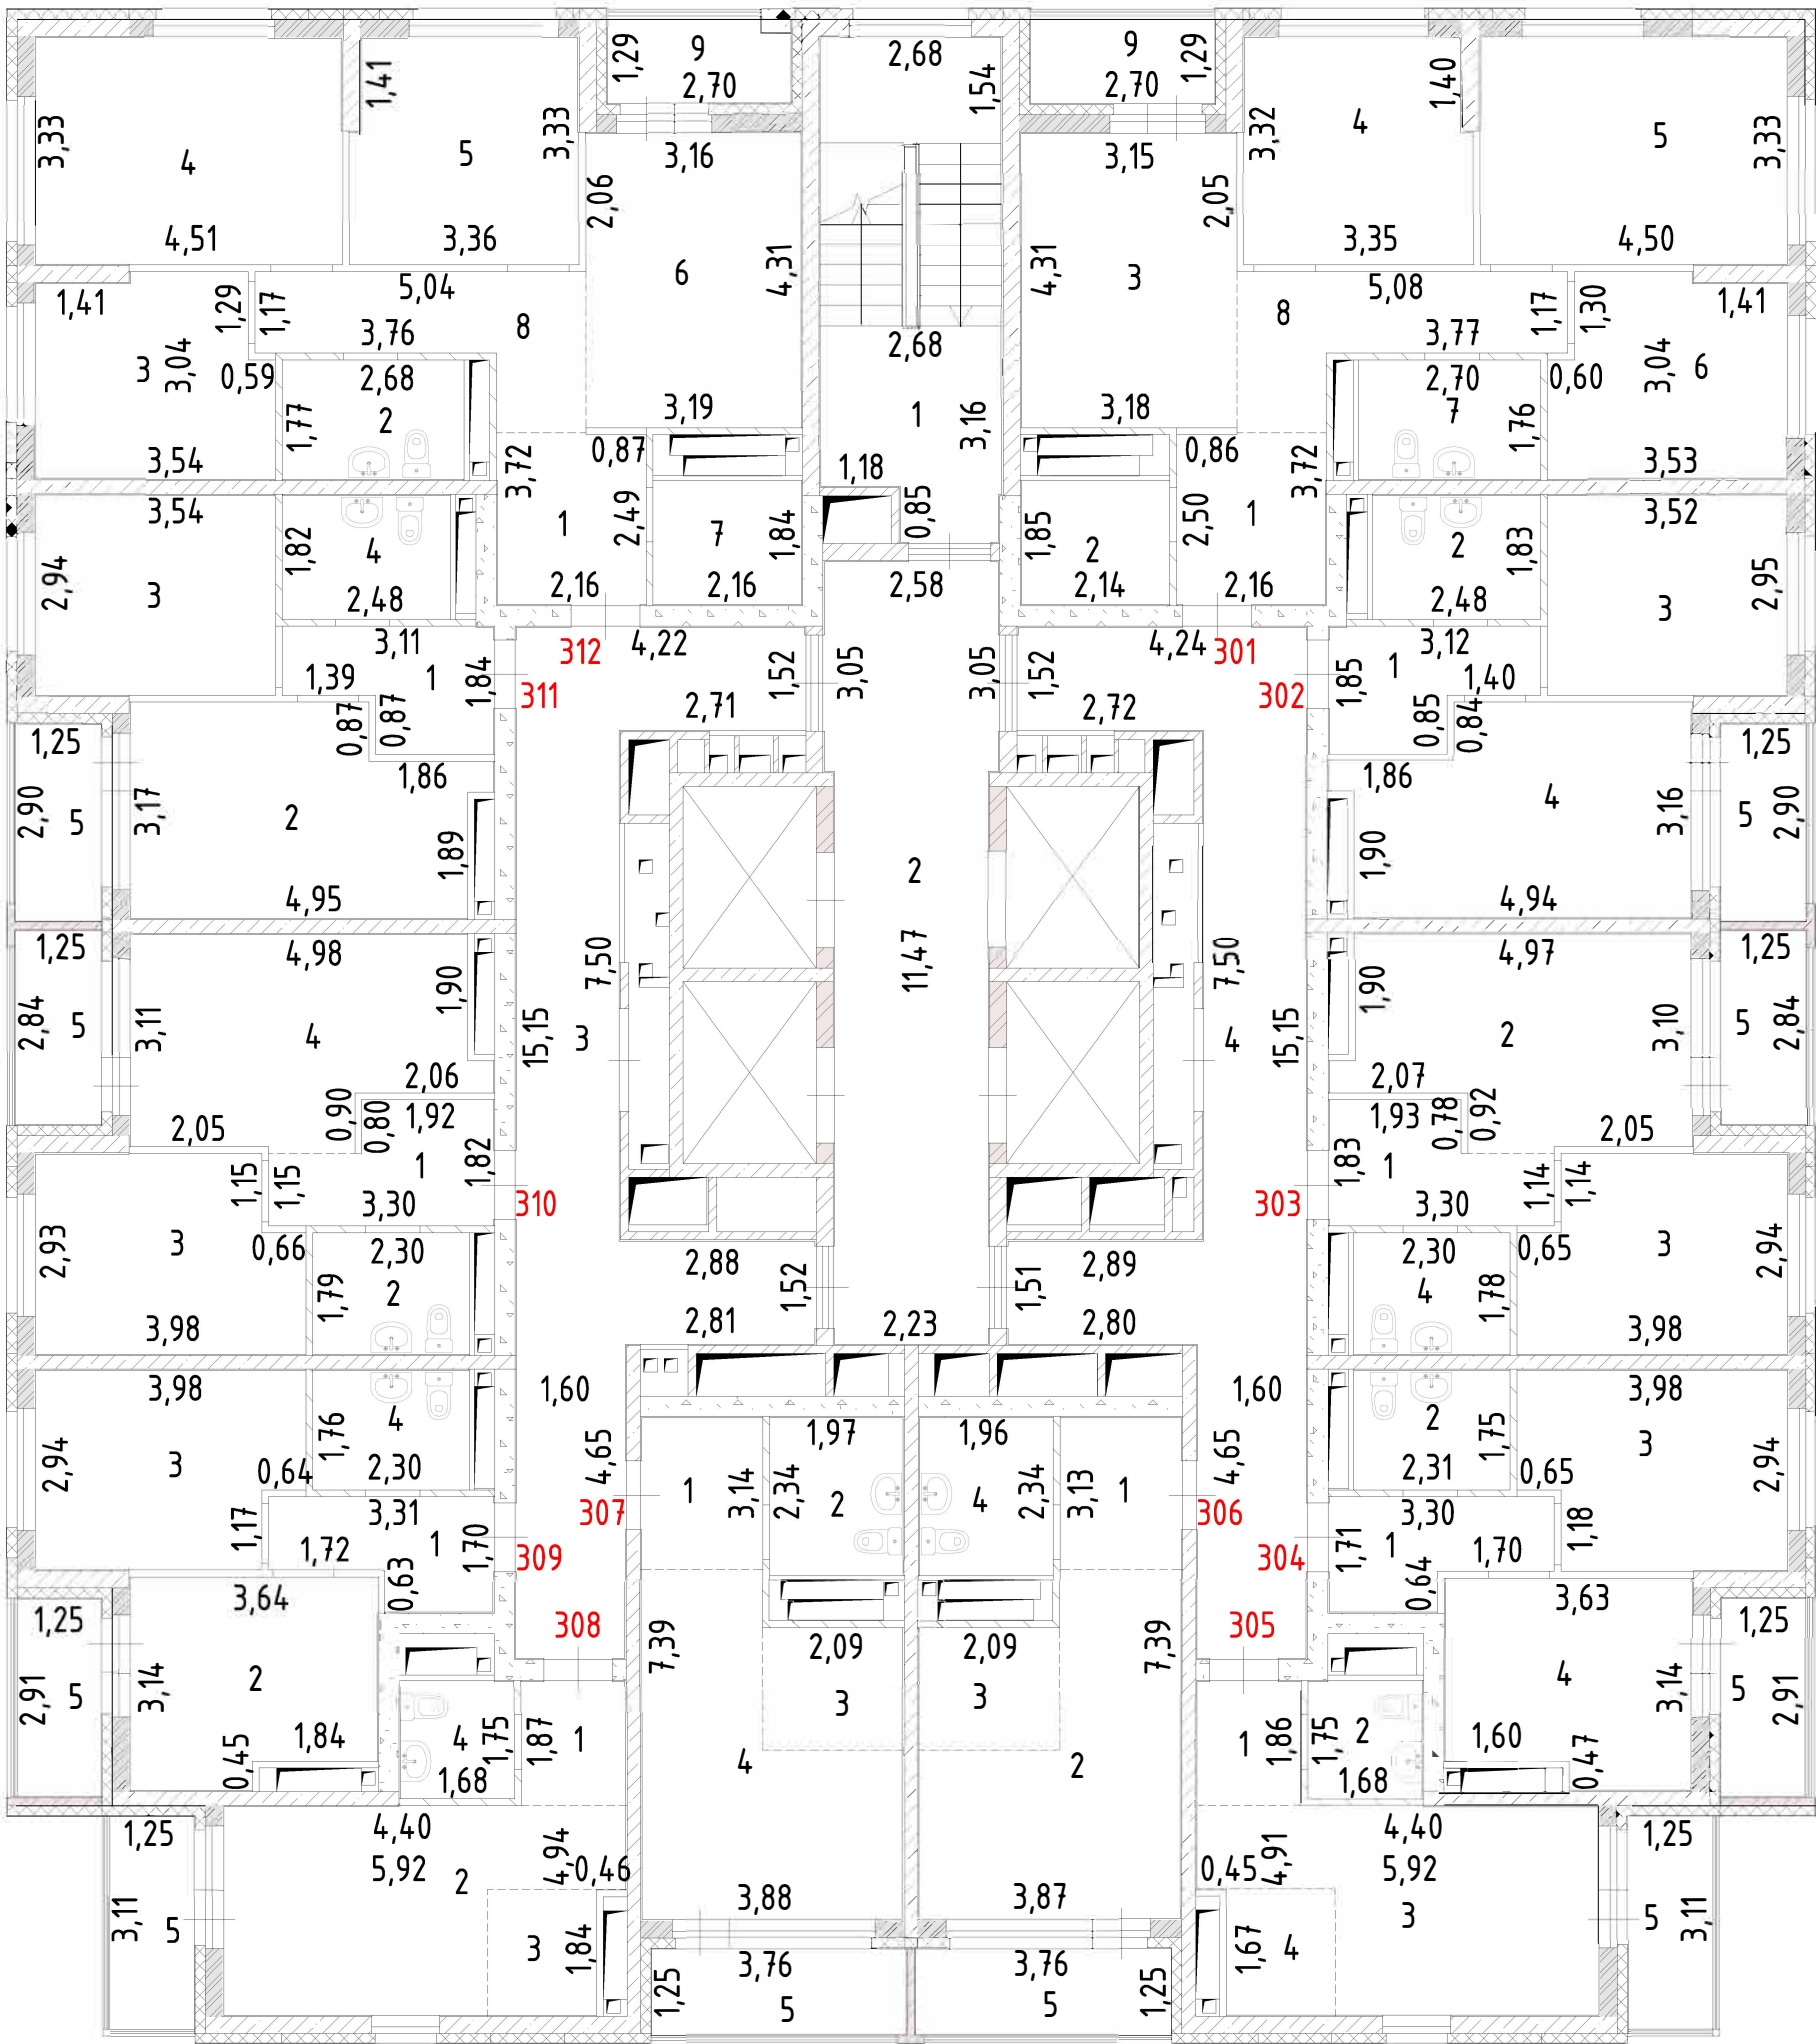


Лист №	Российская Федерация, Свердловская область, городской округ город Екатеринбург, улица Крауля, дом 105.		МАСШТАБ 1:200
ДАТА	ИСПОЛНИТЕЛИ	ФАМИЛИЯ, ИМЯ, ОТЧЕСТВО	ПОДПИСЬ
20.03.2025 г.	ВЫПОЛНИЛ	Ковач С.В.	

План 28 этажа

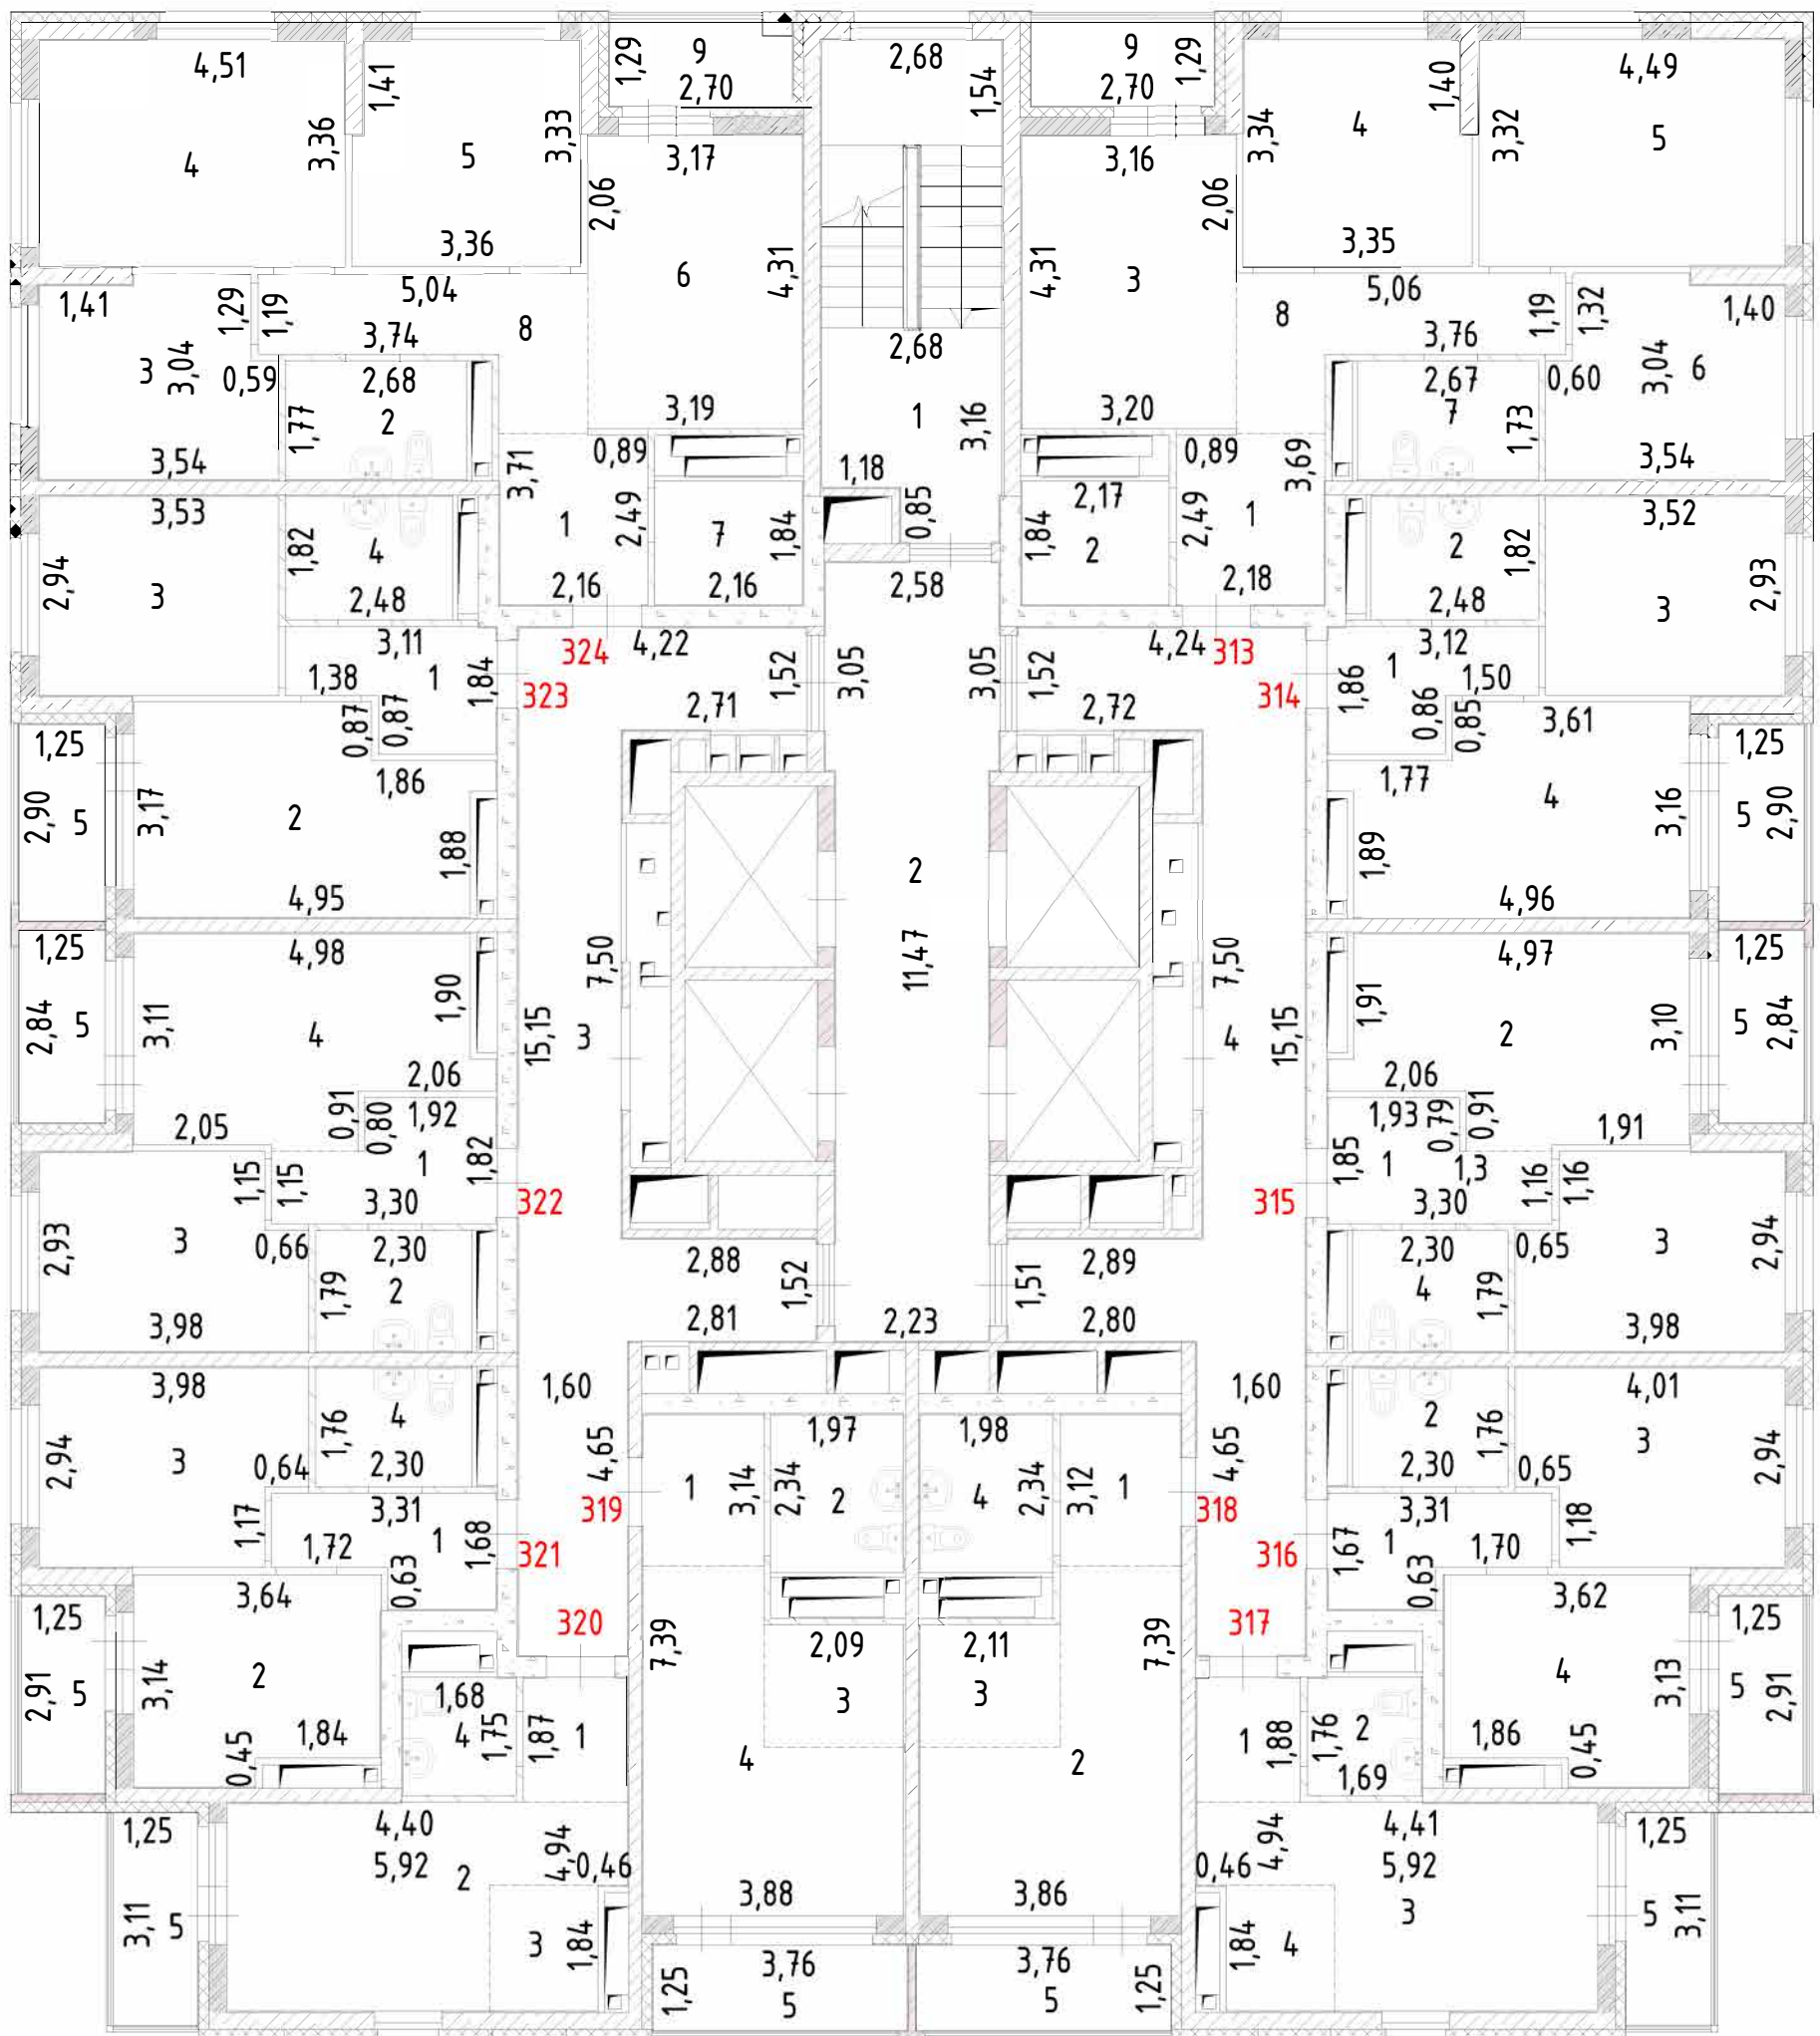


Лист №	Российская Федерация, Свердловская область, городской округ город Екатеринбург, улица Крауля, дом 105.		МАСШТАБ 1:200
ДАТА	ИСПОЛНИТЕЛИ	ФАМИЛИЯ, ИМЯ, ОТЧЕСТВО	ПОДПИСЬ
20.03.2025 г.	ВЫПОЛНИЛ	Ковач С.В.	

План 29 этажа

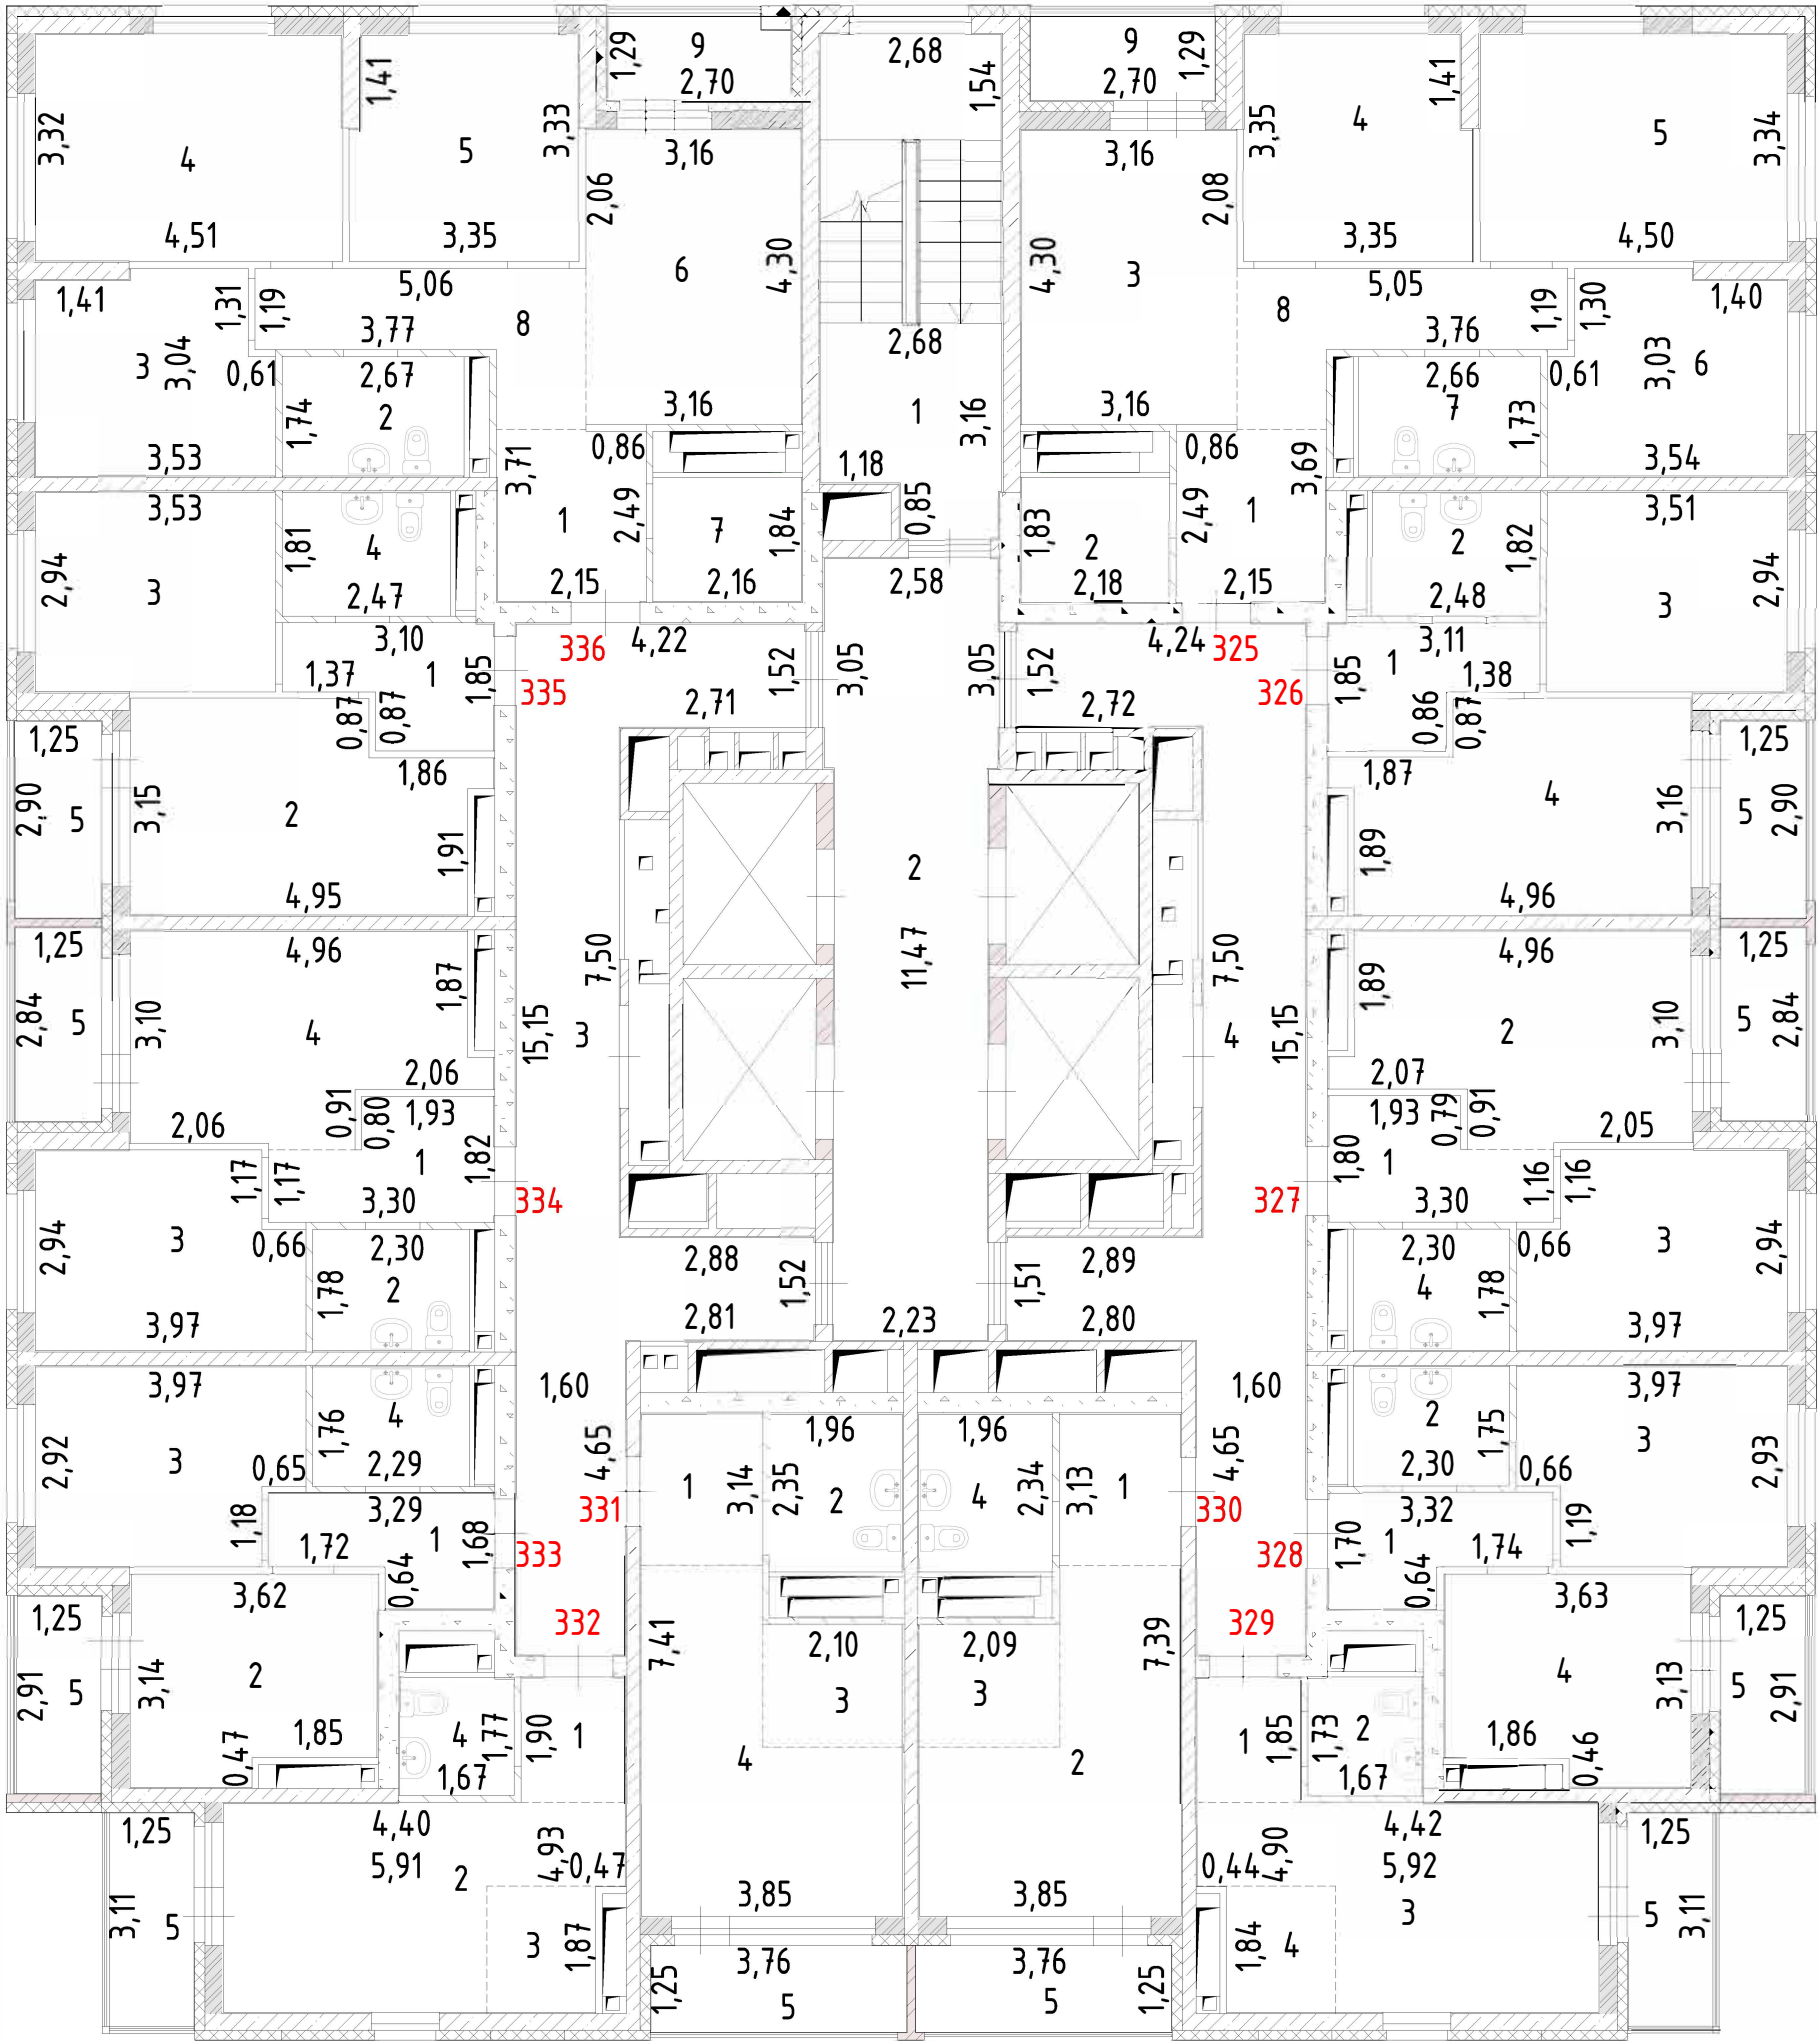


Лист №	Российская Федерация, Свердловская область, городской округ город Екатеринбург, улица Крауля, дом 105.		МАСШТАБ 1:200
ДАТА	ИСПОЛНИТЕЛИ	ФАМИЛИЯ, ИМЯ, ОТЧЕСТВО	ПОДПИСЬ
20.03.2025 г.	ВЫПОЛНИЛ	Ковач С.В.	

План 30 этажа

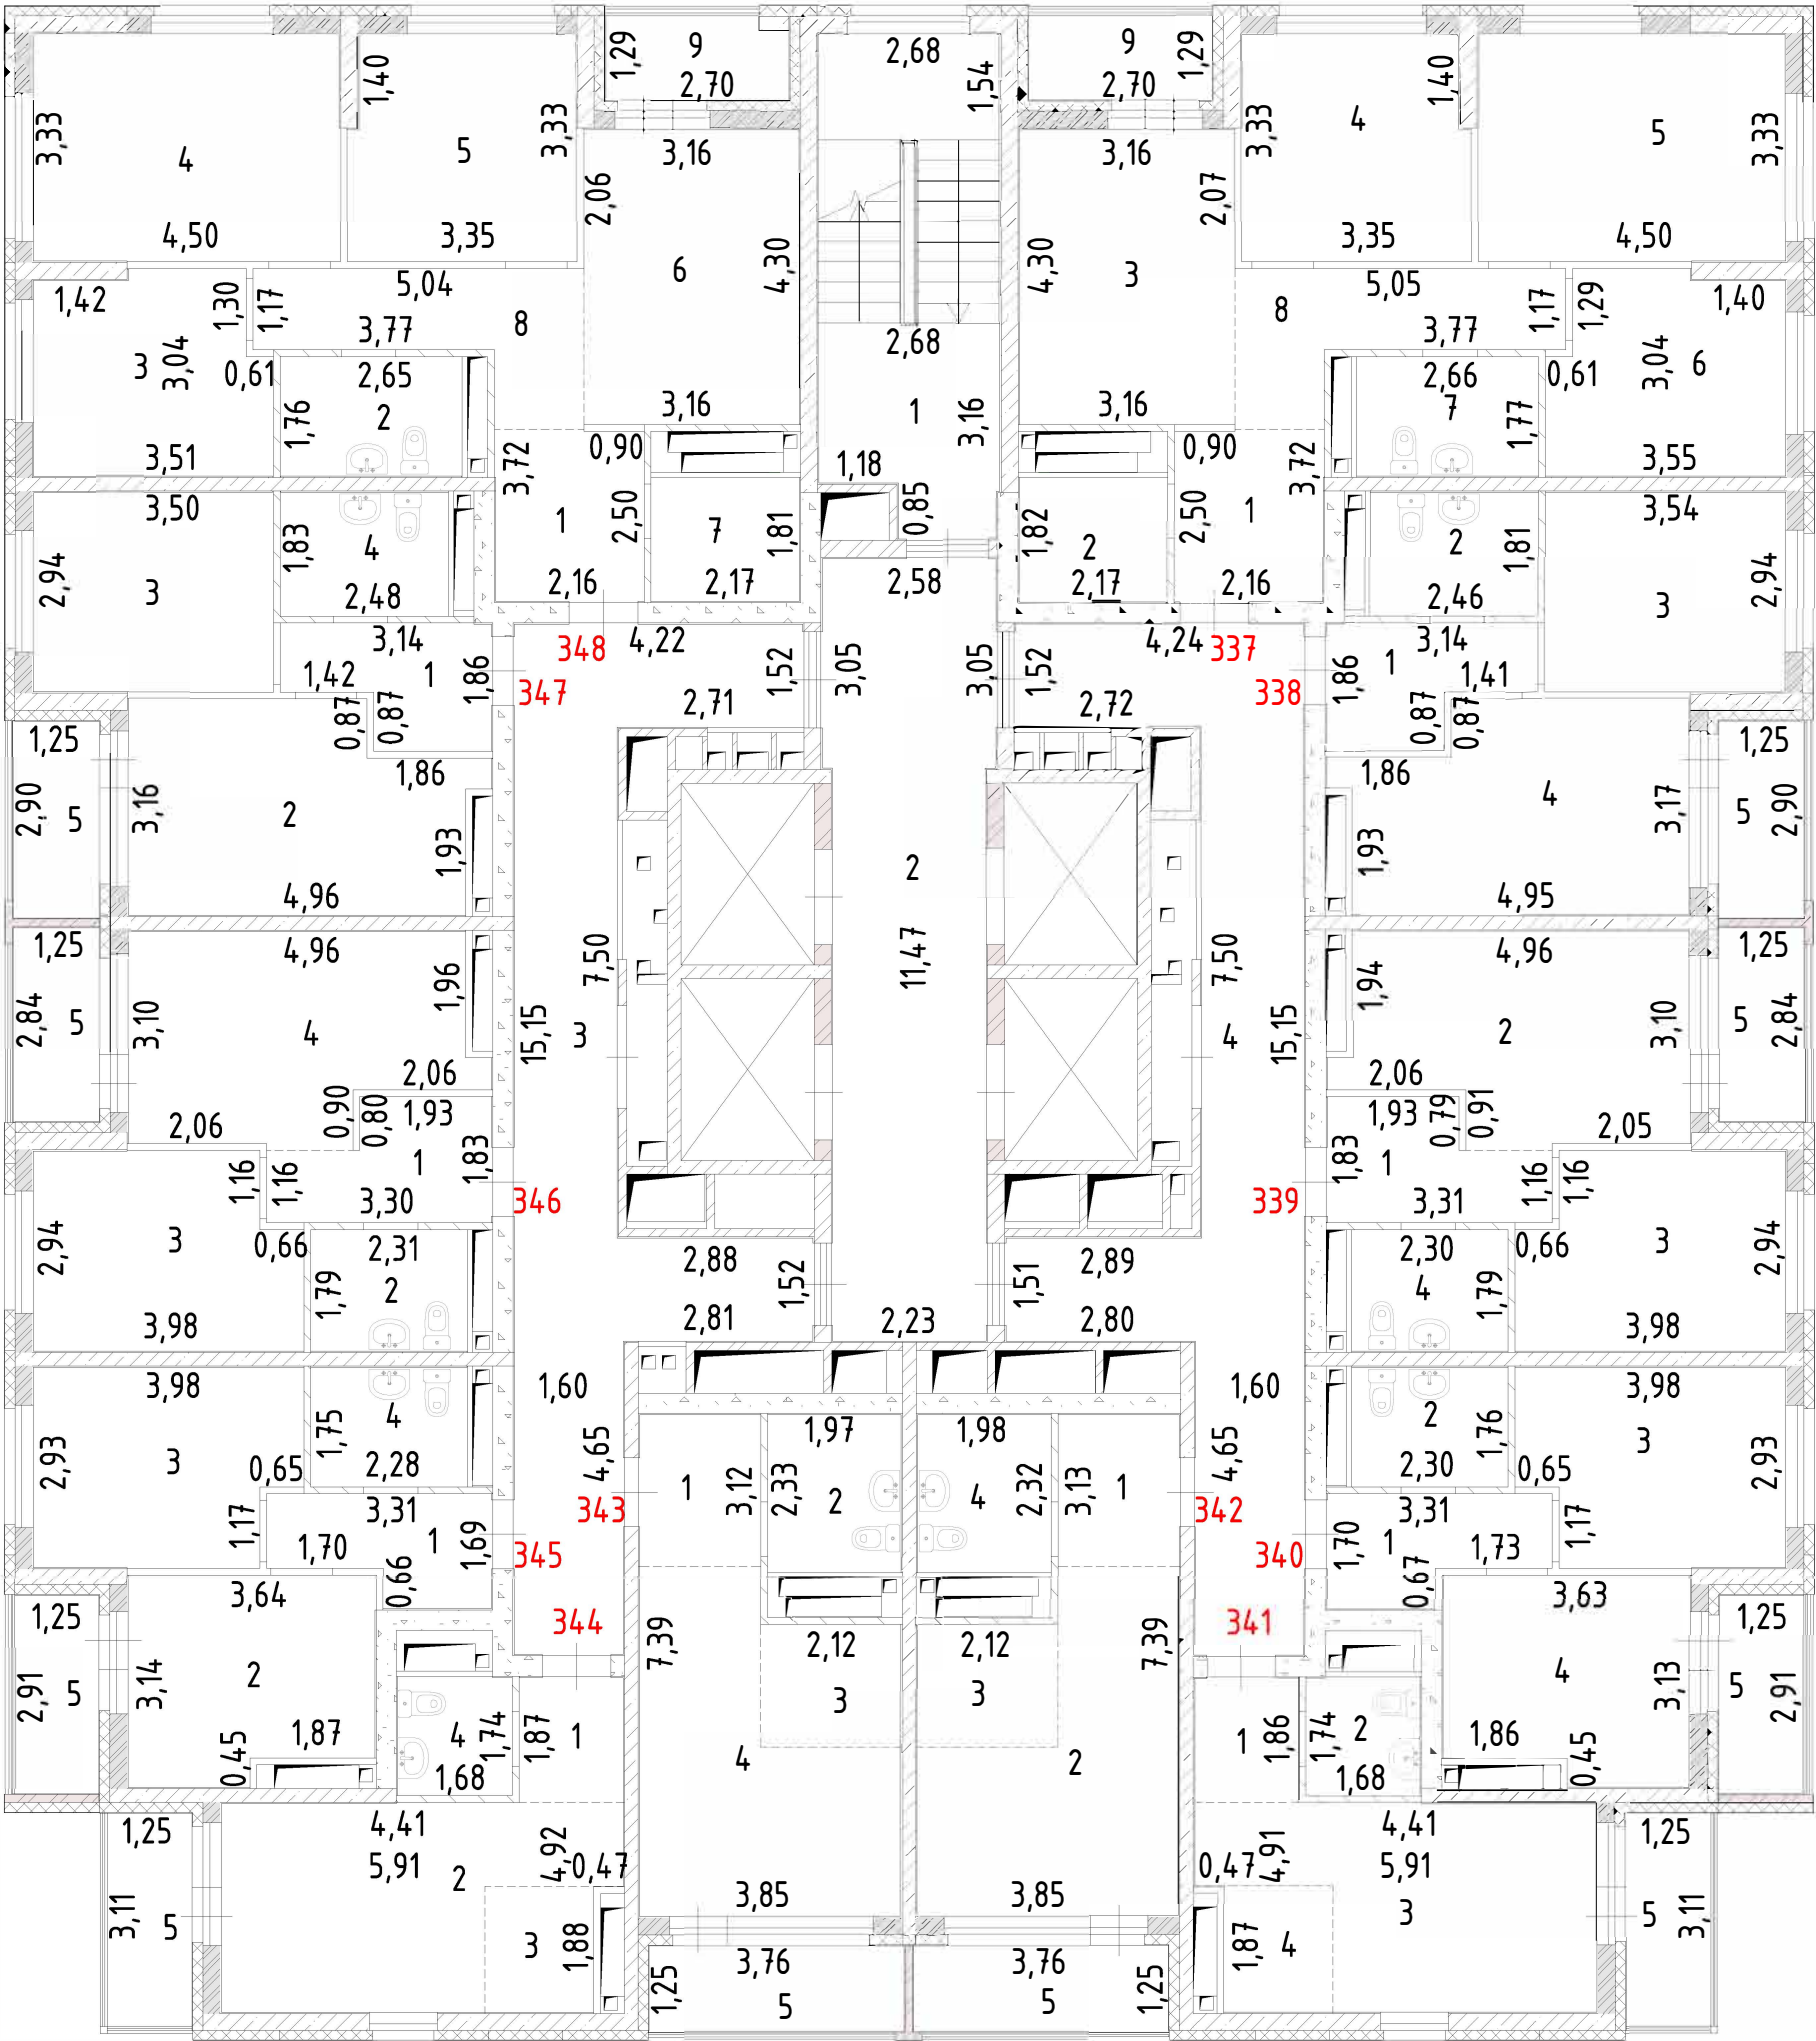


Лист №	Российская Федерация, Свердловская область, городской округ город Екатеринбург, улица Крауля, дом 105.		МАСШТАБ 1:200
ДАТА	ИСПОЛНИТЕЛИ	ФАМИЛИЯ, ИМЯ, ОТЧЕСТВО	ПОДПИСЬ
20.03.2025 г.	ВЫПОЛНИЛ	Ковач С.В.	

План 31 этажа

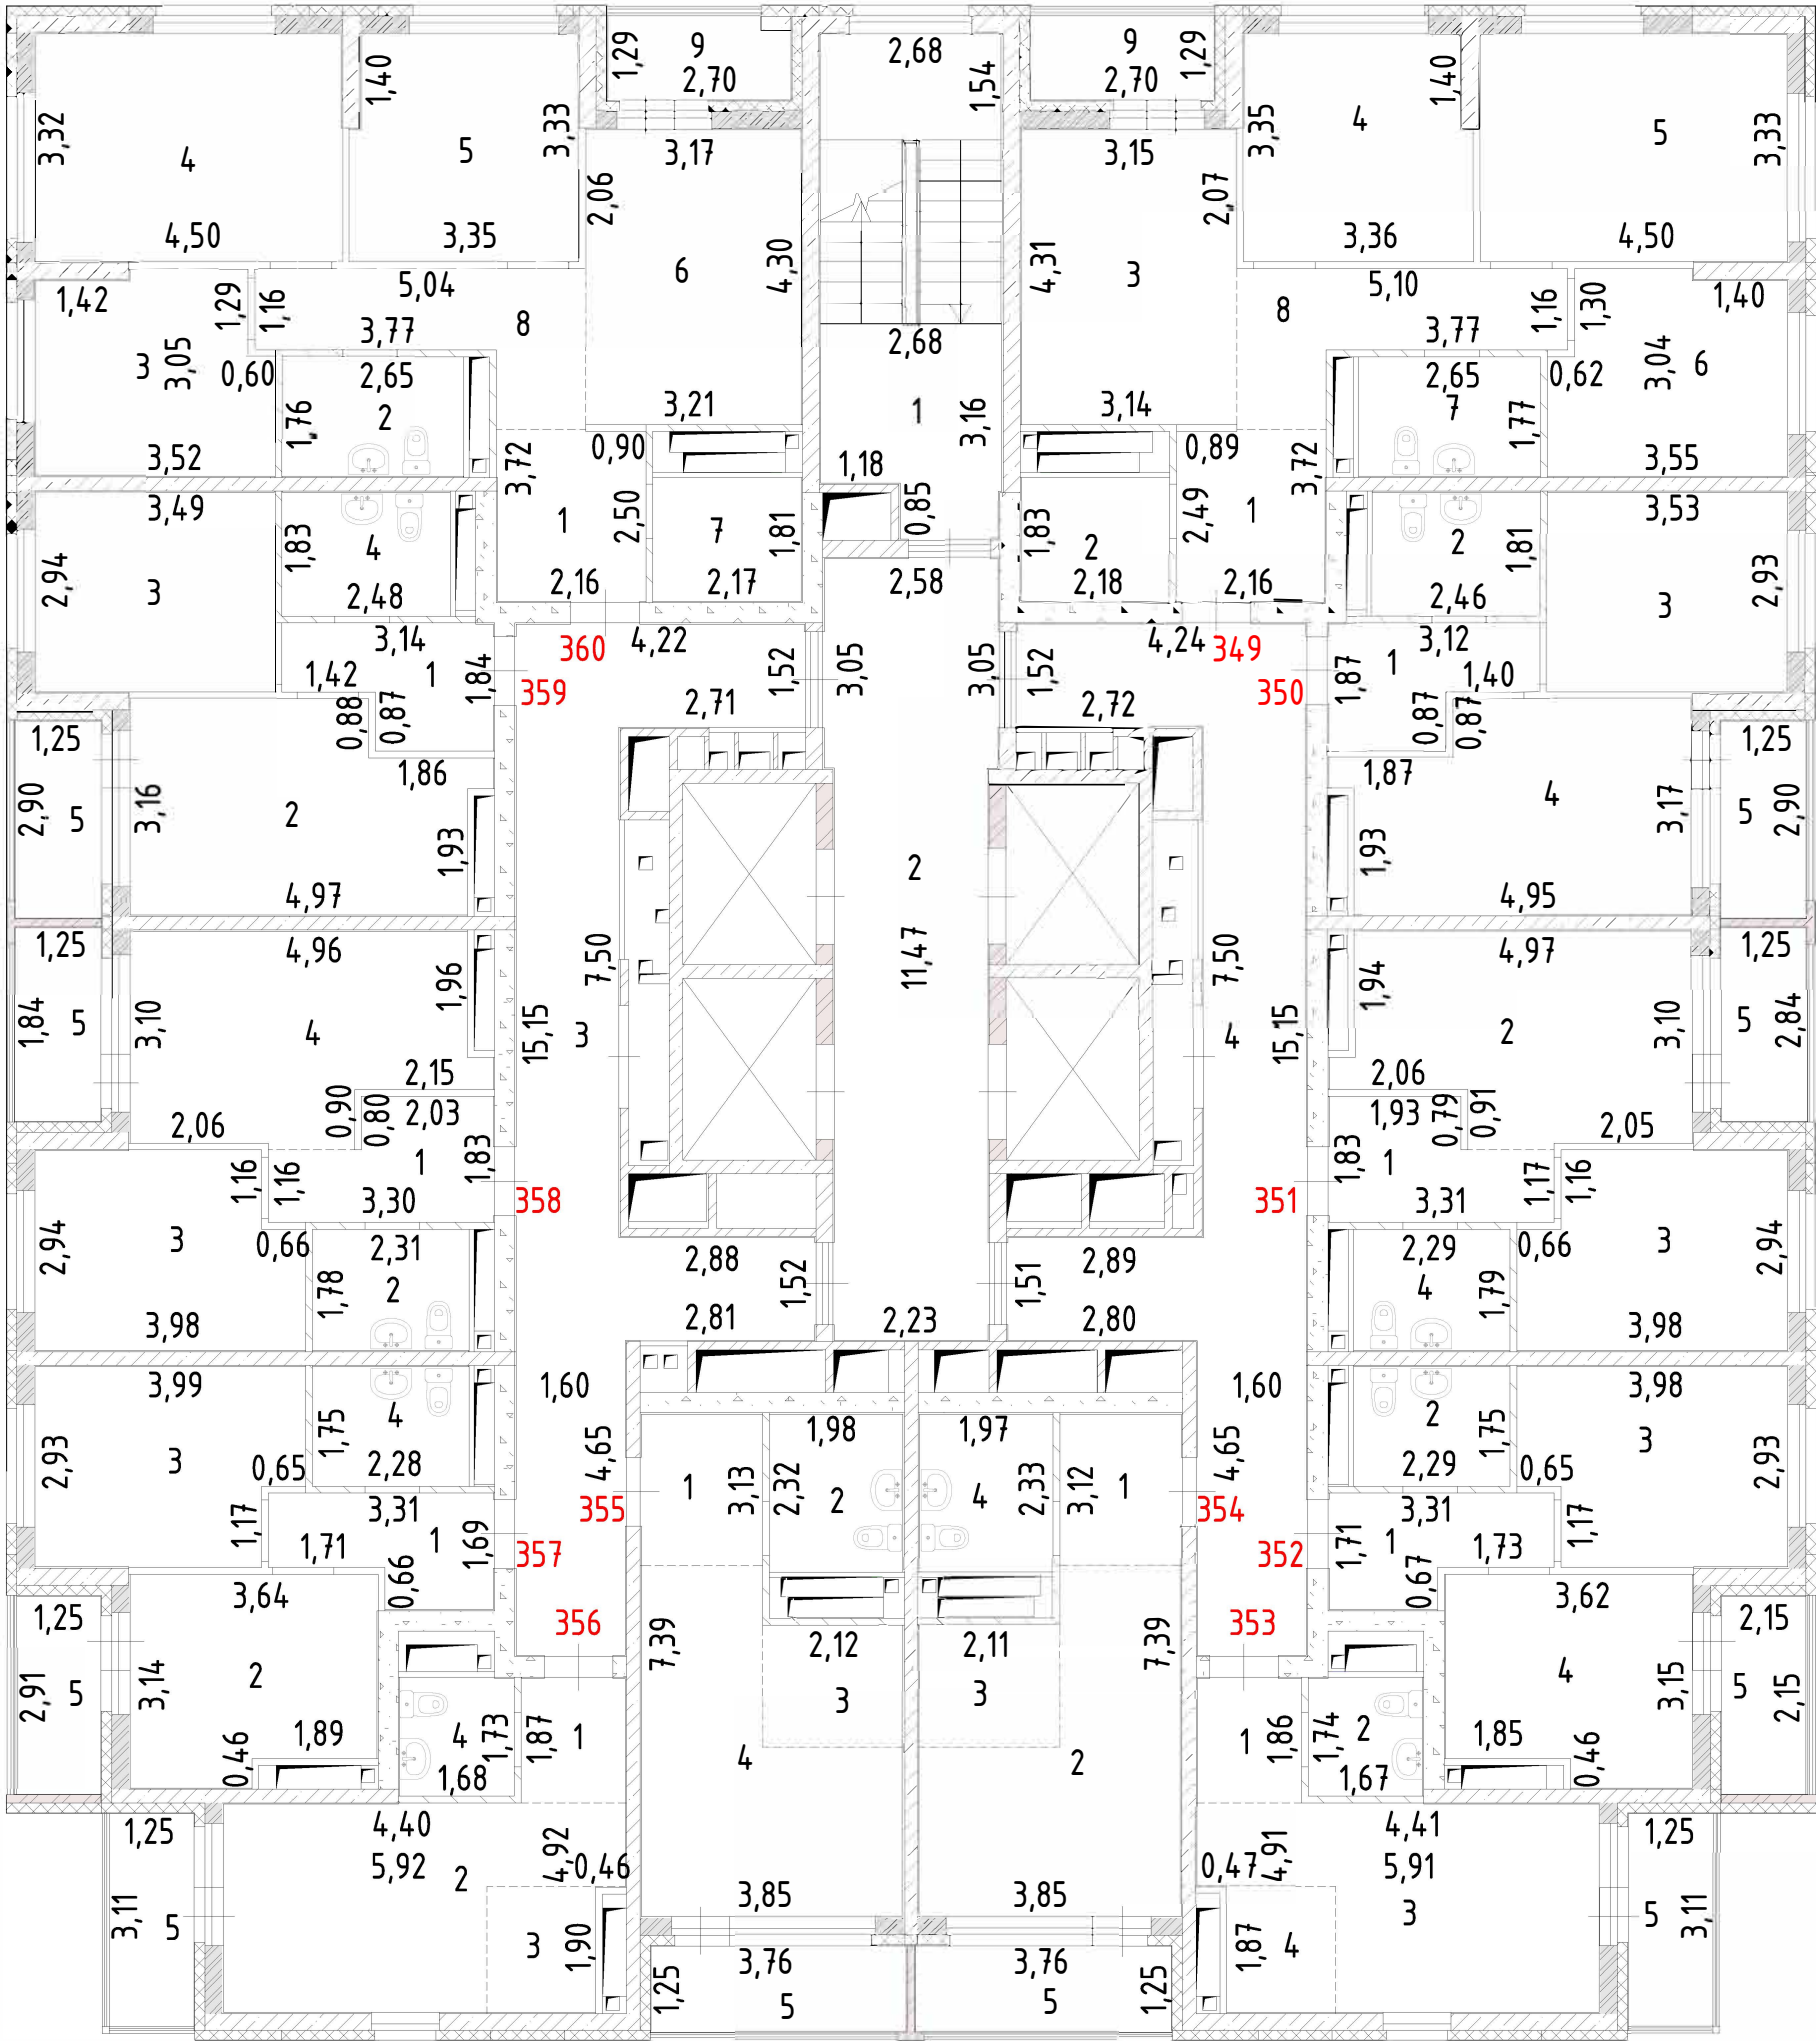

Лист №	Российская Федерация, Свердловская область, городской округ город Екатеринбург, улица Крауля, дом 105.		МАСШТАБ 1:200
ДАТА	ИСПОЛНИТЕЛИ	ФАМИЛИЯ, ИМЯ, ОТЧЕСТВО	ПОДПИСЬ
20.03.2025 г.	ВЫПОЛНИЛ	Ковач С.В.	

План чердака

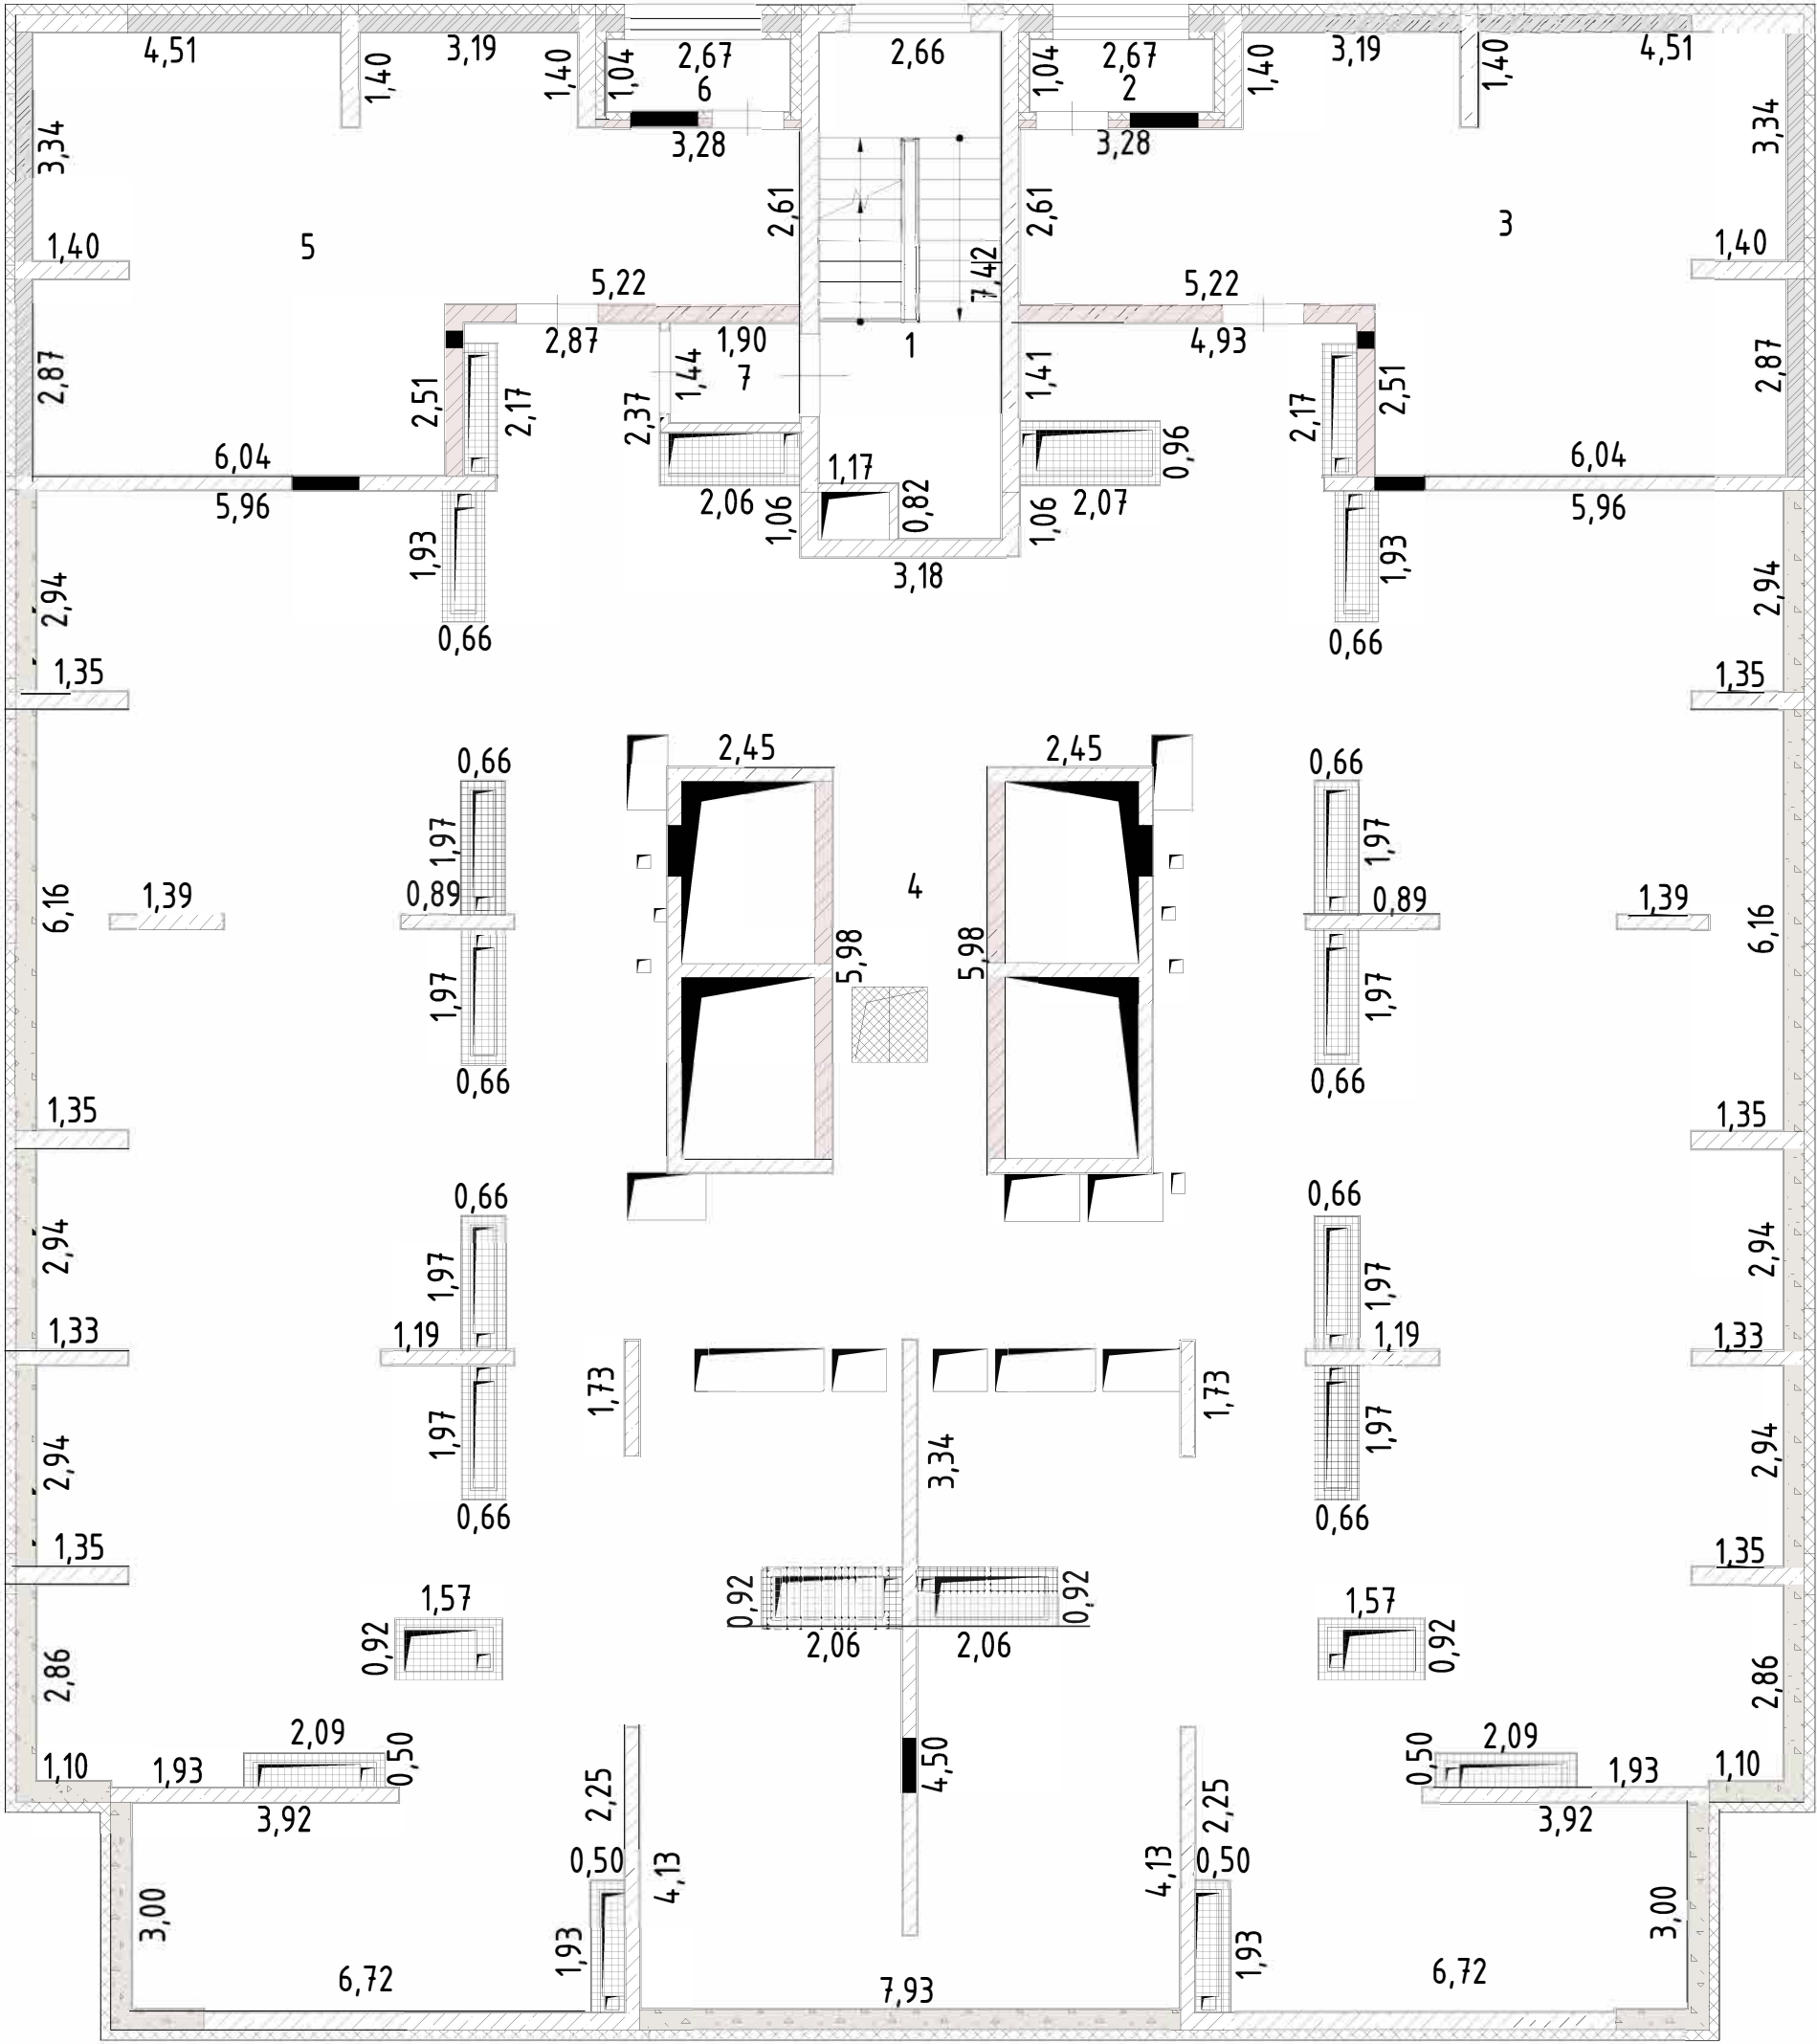

Лист №	Российская Федерация, Свердловская область, городской округ город Екатеринбург, улица Крауля, дом 105		МАСШТАБ 1:200
ДАТА	ИСПОЛНИТЕЛИ	ФАМИЛИЯ, ИМЯ, ОТЧЕСТВО	ПОДПИСЬ
20.03.2025 г.	ВЫПОЛНИЛ	Ковач С.В.	

Экспликация к поэтажному плану жилого дома, расположенного по адресу:

Свердловская область, городской округ город Екатеринбург, город Екатеринбург, улица Крауля, дом 105

Дата записи и литеры по плану / Номер секции	Этаж	№ жилого помещения (квартиры)	№ по плану строен. комнаты, кухни...	Назначение жилого помещения: комната, кухня, коридор и т.п.	Общая площадь, кв.м, в том числе:			Фактическая площадь лоджий, балконов, террас, веранд	Площадь лоджий, балконов, террас, веранд с пониж. коэф.	Примечания	Высота помещения по внутреннему обмеру, м
					Общая	Жилая комната	Вспомогательная				
	2	1	1	Прихожая	5,5		5,5				
			2	Туалет	5,3		5,3				
			3	Кухня	13,9		13,9				
			4	Жилая комната	10,9	10,9					
			5	Жилая комната	15,0	15,0					
			6	Жилая комната	9,6	9,6					
			7	Санузел	5,1		5,1				
			8	Коридор	7,4		7,4				
			Итого по квартире 1		72,7	35,5	37,2				
			9	Лоджия	3,5			3,5	1,8		
		2	1	Прихожая	4,7		4,7				
			2	Санузел	5,0		5,0				
			3	Жилая комната	10,2	10,2					
			4	Кухня	15,2		15,2				
			Итого по квартире 2		35,1	10,2	24,9				
			5	Лоджия	3,6			3,6	1,8		
					0,0						
		3	1	Прихожая	5,1		5,1				
			2	Кухня	14,7		14,7				
			3	Жилая комната	10,8	10,8					
			4	Санузел	4,5		4,5				
			Итого по квартире 3		35,1	10,8	24,3				
			5	Лоджия	3,6			3,6	1,8		
					0,0						
		4	1	Прихожая	4,7		4,7				
			2	Санузел	4,4		4,4				
			3	Жилая комната	10,8	10,8					
			4	Кухня	11,2		11,2				
			Итого по квартире 4		31,1	10,8	20,3				
			5	Лоджия	3,6			3,6	1,8		
					0,0						
		5	1	Прихожая	2,9		2,9				
			2	Санузел	3,6		3,6				
			3	Жилая комната	14,9	14,9					
			4	Кухня-ниша	2,9		2,9				
			Итого по квартире 5		24,3	14,9	9,4				
			5	Лоджия	3,9			3,9	2,0		
					0,0						
		6	1	Прихожая	3,9		3,9				
			2	Жилая комната	14,6	14,6					
			3	Кухня-ниша	3,6		3,6				
			4	Санузел	5,5		5,5				
			Итого по квартире 6		27,6	14,6	13,0				
			5	Лоджия	4,7			4,7	2,4		
					0,0						
		7	1	Прихожая	3,9		3,9				
			2	Санузел	5,5		5,5				
			3	Кухня-ниша	3,6		3,6				
			4	Жилая комната	14,5	14,5					
			Итого по квартире 7		27,5	14,5	13,0				
			5	Лоджия	4,7			4,7	2,4		
					0,0						
		8	1	Прихожая	2,9		2,9				
			2	Жилая комната	14,8	14,8					
			3	Кухня-ниша	2,9		2,9				
			4	Санузел	3,6		3,6				
			Итого по квартире 8		24,2	14,8	9,4				
			5	Лоджия	3,9			3,9	2,0		
					0,0						
		9	1	Прихожая	4,6		4,6				
			2	Кухня	11,1		11,1				
			3	Жилая комната	10,8	10,8					
			4	Санузел	4,5		4,5				
			Итого по квартире 9		31,0	10,8	20,2				

			5	Лоджия	3,6			3,6	1,8		
					0,0						
		10	1	Прихожая	5,1		5,1				
			2	Санузел	4,5		4,5				
			3	Жилая комната	10,9	10,9					
			4	Кухня	14,5		14,5				
			Итого по квартире 10		35,0	10,9	24,1				
			5	Лоджия	3,6			3,6	1,8		
					0,0						
		11	1	Прихожая	4,7		4,7				
			2	Кухня	15,4		15,4				
			3	Жилая комната	10,2	10,2					
			4	Санузел	4,9		4,9				
			Итого по квартире 11		35,2	10,2	25,0				
			5	Лоджия	3,6			3,6	1,8		
					0,0						
		12	1	Прихожая	5,6		5,6				
			2	Санузел	5,1		5,1				
			3	Жилая комната	9,6	9,6					
			4	Жилая комната	15,0	15,0					
			5	Жилая комната	10,9	10,9					
			6	Кухня	14,2		14,2				
			7	Туалет	5,3		5,3				
			8	Коридор	7,4		7,4				
			Итого по квартире 12		73,1	35,5	37,6				
			9	Лоджия	3,4			3,4	1,7		
					0,0						
			Итого по 2 этажу		451,9	193,5	258,4				
			Итого по лоджиям 2 этажа		45,7			45,7	23,1		
					0,0						
	3	13	1	Прихожая	5,6		5,6				
			2	Туалет	4,9		4,9				
			3	Кухня	13,9		13,9				
			4	Жилая комната	11,0	11,0					
			5	Жилая комната	15,1	15,1					
			6	Жилая комната	9,7	9,7					
			7	Санузел	4,9		4,9				
			8	Коридор	7,6		7,6				
			Итого по квартире 13		72,7	35,8	36,9				
			9	Лоджия	3,5			3,5	1,8		
					0,0						
		14	1	Прихожая	4,8		4,8				
			2	Санузел	4,7		4,7				
			3	Жилая комната	10,2	10,2					
			4	Кухня	15,0		15,0				
			Итого по квартире 14		34,7	10,2	24,5				
			5	Лоджия	3,6			3,6	1,8		
					0,0						
		15	1	Прихожая	5,2		5,2				
			2	Кухня	14,6		14,6				
			3	Жилая комната	10,8	10,8					
			4	Санузел	4,3		4,3				
			Итого по квартире 15		34,9	10,8	24,1				
			5	Лоджия	3,6			3,6	1,8		
					0,0						
		16	1	Прихожая	4,7		4,7				
			2	Санузел	4,3		4,3				
			3	Жилая комната	10,8	10,8					
			4	Кухня	11,0		11,0				
			Итого по квартире 16		30,8	10,8	20,0				
			5	Лоджия	3,6			3,6	1,8		
					0,0						
		17	1	Прихожая	3,0		3,0				
			2	Санузел	3,3		3,3				
			3	Жилая комната	15,0	15,0					
			4	Кухня-ниша	2,7		2,7				
			Итого по квартире 17		24,0	15,0	9,0				
			5	Лоджия	3,9			3,9	2,0		
					0,0						
		18	1	Прихожая	3,9		3,9				
			2	Жилая комната	14,6	14,6					
			3	Кухня-ниша	3,6		3,6				
			4	Санузел	5,2		5,2				
			Итого по квартире 18		27,3	14,6	12,7				
			5	Лоджия	4,7			4,7	2,4		
					0,0						
		19	1	Прихожая	3,9		3,9				
			2	Санузел	5,2		5,2				
			3	Кухня-ниша	3,6		3,6				
			4	Жилая комната	14,6	14,6					
			Итого по квартире 19		27,3	14,6	12,7				
			5	Лоджия	4,7			4,7	2,4		
					0,0						
		20	1	Прихожая	3,0		3,0				

			2	Жилая комната	14,9	14,9				
			3	Кухня-ниша	2,7		2,7			
			4	Санузел	3,2		3,2			
			Итого по квартире 20		23,8	14,9	8,9			
			5	Лоджия	3,9			3,9	2,0	
					0,0					
		21	1	Прихожая	4,7		4,7			
			2	Кухня	11,1		11,1			
			3	Жилая комната	10,8	10,8				
			4	Санузел	4,3		4,3			
			Итого по квартире 21		30,9	10,8	20,1			
			5	Лоджия	3,6			3,6	1,8	
					0,0					
		22	1	Прихожая	5,2		5,2			
			2	Санузел	4,4		4,4			
			3	Жилая комната	10,9	10,9				
			4	Кухня	14,5		14,5			
			Итого по квартире 22		35,0	10,9	24,1			
			5	Лоджия	3,6			3,6	1,8	
					0,0					
		23	1	Прихожая	4,8		4,8			
			2	Кухня	15,1		15,1			
			3	Жилая комната	10,2	10,2				
			4	Санузел	4,8		4,8			
			Итого по квартире 23		34,9	10,2	24,7			
			5	Лоджия	3,6			3,6	1,8	
					0,0					
		24	1	Прихожая	5,6		5,6			
			2	Санузел	4,9		4,9			
			3	Жилая комната	9,8	9,8				
			4	Жилая комната	15,0	15,0				
			5	Жилая комната	11,1	11,1				
			6	Кухня	14,0		14,0			
			7	Туалет	4,8		4,8			
			8	Коридор	7,5		7,5			
			Итого по квартире 24		72,7	35,9	36,8			
			9	Лоджия	3,4			3,4	1,7	
					0,0					
			Итого по 3 этажу		449,0	194,5	254,5			
			Итого по лоджиям 3 этажа		45,7			45,7	23,1	
					0,0					
	4	25	1	Прихожая	5,6		5,6			
			2	Туалет	4,9		4,9			
			3	Кухня	14,0		14,0			
			4	Жилая комната	11,0	11,0				
			5	Жилая комната	15,1	15,1				
			6	Жилая комната	9,7	9,7				
			7	Санузел	5,0		5,0			
			8	Коридор	7,5		7,5			
			Итого по квартире 25		72,8	35,8	37,0			
			9	Лоджия	3,5			3,5	1,8	
					0,0					
		26	1	Прихожая	4,9		4,9			
			2	Санузел	4,8		4,8			
			3	Жилая комната	10,3	10,3				
			4	Кухня	15,1		15,1			
			Итого по квартире 26		35,1	10,3	24,8			
			5	Лоджия	3,6			3,6	1,8	
					0,0					
		27	1	Прихожая	5,2		5,2			
			2	Кухня	14,5		14,5			
			3	Жилая комната	10,9	10,9				
			4	Санузел	4,4		4,4			
			Итого по квартире 27		35,0	10,9	24,1			
			5	Лоджия	3,6			3,6	1,8	
					0,0					
		28	1	Прихожая	4,8		4,8			
			2	Санузел	4,3		4,3			
			3	Жилая комната	10,8	10,8				
			4	Кухня	11,0		11,0			
			Итого по квартире 28		30,9	10,8	20,1			
			5	Лоджия	3,6			3,6	1,8	
					0,0					
		29	1	Прихожая	2,9		2,9			
			2	Санузел	3,2		3,2			
			3	Жилая комната	15,0	15,0				
			4	Кухня-ниша	2,7		2,7			
			Итого по квартире 29		23,8	15,0	8,8			
			5	Лоджия	3,9			3,9	2,0	
					0,0					
		30	1	Прихожая	3,9		3,9			
			2	Жилая комната	14,4	14,4				
			3	Кухня-ниша	3,6		3,6			
			4	Санузел	5,2		5,2			

Итого по квартире 30				27,1	14,4	12,7			
			5 Лоджия	4,7			4,7	2,4	
				0,0					
		31	1 Прихожая	3,9		3,9			
			2 Санузел	5,1		5,1			
			3 Кухня-ниша	3,6		3,6			
			4 Жилая комната	14,5	14,5				
Итого по квартире 31				27,1	14,5	12,6			
			5 Лоджия	4,7			4,7	2,4	
				0,0					
		32	1 Прихожая	2,9		2,9			
			2 Жилая комната	15,0	15,0				
			3 Кухня-ниша	2,7		2,7			
			4 Санузел	3,2		3,2			
Итого по квартире 32				23,8	15,0	8,8			
			5 Лоджия	3,9			3,9	2,0	
				0,0					
		33	1 Прихожая	4,7		4,7			
			2 Кухня	11,1		11,1			
			3 Жилая комната	10,8	10,8				
			4 Санузел	4,3		4,3			
Итого по квартире 33				30,9	10,8	20,1			
			5 Лоджия	3,6			3,6	1,8	
				0,0					
		34	1 Прихожая	5,3		5,3			
			2 Санузел	4,4		4,4			
			3 Жилая комната	10,8	10,8				
			4 Кухня	14,6		14,6			
Итого по квартире 34				35,1	10,8	24,3			
			5 Лоджия	3,6			3,6	1,8	
				0,0					
		35	1 Прихожая	4,9		4,9			
			2 Кухня	15,1		15,1			
			3 Жилая комната	10,2	10,2				
			4 Санузел	4,8		4,8			
Итого по квартире 35				35,0	10,2	24,8			
			5 Лоджия	3,6			3,6	1,8	
				0,0					
		36	1 Прихожая	5,6		5,6			
			2 Санузел	5,0		5,0			
			3 Жилая комната	9,7	9,7				
			4 Жилая комната	15,1	15,1				
			5 Жилая комната	11,1	11,1				
			6 Кухня	14,0		14,0			
			7 Туалет	4,9		4,9			
			8 Коридор	7,6		7,6			
Итого по квартире 36				73,0	35,9	37,1			
			9 Лоджия	3,4			3,4	1,7	
				0,0					
Итого по 4 этажу				449,6	194,4	255,2			
Итого по лоджиям 4 этажа				45,7			45,7	23,1	
				0,0					
	5	37	1 Прихожая	5,6		5,6			
			2 Туалет	4,9		4,9			
			3 Кухня	14,0		14,0			
			4 Жилая комната	11,0	11,0				
			5 Жилая комната	15,1	15,1				
			6 Жилая комната	9,6	9,6				
			7 Санузел	5,0		5,0			
			8 Коридор	7,1		7,1			
Итого по квартире 37				72,3	35,7	36,6			
			9 Лоджия	3,5			3,5	1,8	
				0,0					
		38	1 Прихожая	4,7		4,7			
			2 Санузел	4,7		4,7			
			3 Жилая комната	10,3	10,3				
			4 Кухня	15,1		15,1			
Итого по квартире 38				34,8	10,3	24,5			
			5 Лоджия	3,6			3,6	1,8	
				0,0					
		39	1 Прихожая	5,2		5,2			
			2 Кухня	14,5		14,5			
			3 Жилая комната	10,9	10,9				
			4 Санузел	4,4		4,4			
Итого по квартире 39				35,0	10,9	24,1			
			5 Лоджия	3,6			3,6	1,8	
				0,0					
		40	1 Прихожая	4,7		4,7			
			2 Санузел	4,3		4,3			
			3 Жилая комната	10,9	10,9				
			4 Кухня	11,0		11,0			
Итого по квартире 40				30,9	10,9	20,0			
			5 Лоджия	3,6			3,6	1,8	
				0,0					

		41	1	Прихожая	2,9		2,9				
			2	Санузел	3,3		3,3				
			3	Жилая комната	15,0	15,0					
			4	Кухня-ниша	2,7		2,7				
			Итого по квартире 41		23,9	15,0	8,9				
			5	Лоджия	3,9			3,9	2,0		
					0,0						
		42	1	Прихожая	3,9		3,9				
			2	Жилая комната	14,6	14,6					
			3	Кухня-ниша	3,6		3,6				
			4	Санузел	5,2		5,2				
			Итого по квартире 42		27,3	14,6	12,7				
			5	Лоджия	4,7			4,7	2,4		
					0,0						
		43	1	Прихожая	3,9		3,9				
			2	Санузел	5,1		5,1				
			3	Кухня-ниша	3,6		3,6				
			4	Жилая комната	14,6	14,6					
			Итого по квартире 43		27,2	14,6	12,6				
			5	Лоджия	4,7			4,7	2,4		
					0,0						
		44	1	Прихожая	3,0		3,0				
			2	Жилая комната	14,9	14,9					
			3	Кухня-ниша	2,7		2,7				
			4	Санузел	3,3		3,3				
			Итого по квартире 44		23,9	14,9	9,0				
			5	Лоджия	3,9			3,9	2,0		
					0,0						
		45	1	Прихожая	4,7		4,7				
			2	Кухня	11,0		11,0				
			3	Жилая комната	10,9	10,9					
			4	Санузел	4,3		4,3				
			Итого по квартире 45		30,9	10,9	20,0				
			5	Лоджия	3,6			3,6	1,8		
					0,0						
		46	1	Прихожая	5,3		5,3				
			2	Санузел	4,4		4,4				
			3	Жилая комната	10,8	10,8					
			4	Кухня	14,6		14,6				
			Итого по квартире 46		35,1	10,8	24,3				
			5	Лоджия	3,6			3,6	1,8		
					0,0						
		47	1	Прихожая	4,8		4,8				
			2	Кухня	15,1		15,1				
			3	Жилая комната	10,2	10,2					
			4	Санузел	4,8		4,8				
			Итого по квартире 47		34,9	10,2	24,7				
			5	Лоджия	3,6			3,6	1,8		
					0,0						
		48	1	Прихожая	5,7		5,7				
			2	Санузел	4,9		4,9				
			3	Жилая комната	9,7	9,7					
			4	Жилая комната	15,1	15,1					
			5	Жилая комната	11,0	11,0					
			6	Кухня	14,0		14,0				
			7	Туалет	4,9		4,9				
			8	Коридор	7,5		7,5				
			Итого по квартире 48		72,8	35,8	37,0				
			9	Лоджия	3,5			3,5	1,8		
					0,0						
			Итого по 5 этажу		449,0	194,6	254,4				
			Итого по лоджиям 5 этажа		45,8			45,8	23,2		
					0,0						
6		49	1	Прихожая	5,6		5,6				
			2	Туалет	4,9		4,9				
			3	Кухня	13,8		13,8				
			4	Жилая комната	11,0	11,0					
			5	Жилая комната	15,1	15,1					
			6	Жилая комната	9,7	9,7					
			7	Санузел	4,9		4,9				
			8	Коридор	7,5		7,5				
			Итого по квартире 49		72,5	35,8	36,7				
			9	Лоджия	3,5			3,5	1,8		
					0,0						
		50	1	Прихожая	4,7		4,7				
			2	Санузел	4,7		4,7				
			3	Жилая комната	10,3	10,3					
			4	Кухня	15,1		15,1				
			Итого по квартире 50		34,8	10,3	24,5				
			5	Лоджия	3,6			3,6	1,8		
					0,0						
		51	1	Прихожая	5,1		5,1				
			2	Кухня	14,3		14,3				
			3	Жилая комната	10,8	10,8					

			4	Санузел	4,4		4,4				
			Итого по квартире 51		34,6	10,8	23,8				
			5	Лоджия	3,6			3,6	1,8		
					0,0						
		52	1	Прихожая	4,7		4,7				
			2	Санузел	4,3		4,3				
			3	Жилая комната	10,8	10,8					
			4	Кухня	11,0		11,0				
			Итого по квартире 52		30,8	10,8	20,0				
			5	Лоджия	3,6			3,6	1,8		
					0,0						
		53	1	Прихожая	2,9		2,9				
			2	Санузел	3,2		3,2				
			3	Жилая комната	15,2	15,2					
			4	Кухня-ниша	2,5		2,5				
			Итого по квартире 53		23,8	15,2	8,6				
			5	Лоджия	3,9			3,9	2,0		
					0,0						
		54	1	Прихожая	3,9		3,9				
			2	Жилая комната	14,6	14,6					
			3	Кухня-ниша	3,6		3,6				
			4	Санузел	5,2		5,2				
			Итого по квартире 54		27,3	14,6	12,7				
			5	Лоджия	4,7			4,7	2,4		
					0,0						
		55	1	Прихожая	3,9		3,9				
			2	Санузел	5,1		5,1				
			3	Кухня-ниша	3,6		3,6				
			4	Жилая комната	14,5	14,5					
			Итого по квартире 55		27,1	14,5	12,6				
			5	Лоджия	4,7			4,7	2,4		
					0,0						
		56	1	Прихожая	2,9		2,9				
			2	Жилая комната	15,1	15,1					
			3	Кухня-ниша	2,5		2,5				
			4	Санузел	3,3		3,3				
			Итого по квартире 56		23,8	15,1	8,7				
			5	Лоджия	3,9			3,9	2,0		
					0,0						
		57	1	Прихожая	4,7		4,7				
			2	Кухня	11,0		11,0				
			3	Жилая комната	10,9	10,9					
			4	Санузел	4,3		4,3				
			Итого по квартире 57		30,9	10,9	20,0				
			5	Лоджия	3,6			3,6	1,8		
					0,0						
		58	1	Прихожая	5,2		5,2				
			2	Санузел	4,4		4,4				
			3	Жилая комната	10,8	10,8					
			4	Кухня	14,6		14,6				
			Итого по квартире 58		35,0	10,8	24,2				
			5	Лоджия	3,6			3,6	1,8		
		59	1	Прихожая	4,8		4,8				
			2	Кухня	15,1		15,1				
			3	Жилая комната	10,2	10,2					
			4	Санузел	4,8		4,8				
			Итого по квартире 59		34,9	10,2	24,7				
			5	Лоджия	3,6			3,6	1,8		
		60	1	Прихожая	5,7		5,7				
			2	Санузел	4,9		4,9				
			3	Жилая комната	9,7	9,7					
			4	Жилая комната	15,1	15,1					
			5	Жилая комната	11,0	11,0					
			6	Кухня	13,8		13,8				
			7	Туалет	4,9		4,9				
			8	Коридор	7,5		7,5				
			Итого по квартире 60		72,6	35,8	36,8				
			9	Лоджия	3,4			3,4	1,7		
			Итого по 6 этажу		448,1	194,8	253,3				
			Итого по лоджиям 6 этажа		45,7			45,7	23,1		
	7	61	1	Прихожая	5,6		5,6				
			2	Туалет	4,8		4,8				
			3	Кухня	13,8		13,8				
			4	Жилая комната	11,0	11,0					
			5	Жилая комната	15,0	15,0					
			6	Жилая комната	9,6	9,6					
			7	Санузел	4,9		4,9				
			8	Коридор	7,5		7,5				
			Итого по квартире 61		72,2	35,6	36,6				
			9	Лоджия	3,5			3,5	1,8		

			62	1	Прихожая	4,8		4,8			
				2	Санузел	4,7		4,7			
				3	Жилая комната	10,2	10,2				
				4	Кухня	15,0		15,0			
Итого по квартире 62						34,7	10,2	24,5			
				5	Лоджия	3,6		3,6	1,8		
			63	1	Прихожая	5,2		5,2			
				2	Кухня	14,4		14,4			
				3	Жилая комната	10,8	10,8				
				4	Санузел	4,3		4,3			
Итого по квартире 63						34,7	10,8	23,9			
				5	Лоджия	3,6		3,6	1,8		
			64	1	Прихожая	4,7		4,7			
				2	Санузел	4,2		4,2			
				3	Жилая комната	10,8	10,8				
				4	Кухня	11,0		11,0			
Итого по квартире 64						30,7	10,8	19,9			
				5	Лоджия	3,6		3,6	1,8		
			65	1	Прихожая	2,9		2,9			
				2	Санузел	2,9		2,9			
				3	Жилая комната	15,3	15,3				
				4	Кухня-ниша	2,5		2,5			
Итого по квартире 65						23,6	15,3	8,3			
				5	Лоджия	3,9		3,9	2,0		
			66	1	Прихожая	3,9		3,9			
				2	Жилая комната	14,6	14,6				
				3	Кухня-ниша	3,6		3,6			
				4	Санузел	5,0		5,0			
Итого по квартире 66						27,1	14,6	12,5			
				5	Лоджия	4,7		4,7	2,4		
			67	1	Прихожая	3,9		3,9			
				2	Санузел	5,0		5,0			
				3	Кухня-ниша	3,6		3,6			
				4	Жилая комната	14,4	14,4				
Итого по квартире 67						26,9	14,4	12,5			
				5	Лоджия	4,7		4,7	2,4		
			68	1	Прихожая	2,9		2,9			
				2	Жилая комната	15,1	15,1				
				3	Кухня-ниша	2,5		2,5			
				4	Санузел	2,9		2,9			
Итого по квартире 68						23,4	15,1	8,3			
				5	Лоджия	3,9		3,9	2,0		
			69	1	Прихожая	4,8		4,8			
				2	Кухня	11,1		11,1			
				3	Жилая комната	10,9	10,9				
				4	Санузел	4,3		4,3			
Итого по квартире 69						31,1	10,9	20,2			
				5	Лоджия	3,6		3,6	1,8		
			70	1	Прихожая	5,2		5,2			
				2	Санузел	4,3		4,3			
				3	Жилая комната	10,9	10,9				
				4	Кухня	14,4		14,4			
Итого по квартире 70						34,8	10,9	23,9			
				5	Лоджия	3,6		3,6	1,8		
			71	1	Прихожая	4,9		4,9			
				2	Кухня	14,9		14,9			
				3	Жилая комната	10,2	10,2				
				4	Санузел	4,8		4,8			
Итого по квартире 71						34,8	10,2	24,6			
				5	Лоджия	3,6		3,6	1,8		
			72	1	Прихожая	5,6		5,6			
				2	Санузел	4,9		4,9			
				3	Жилая комната	9,6	9,6				
				4	Жилая комната	15,1	15,1				
				5	Жилая комната	11,0	11,0				
				6	Кухня	13,9		13,9			
				7	Туалет	4,7		4,7			
				8	Коридор	7,6		7,6			
Итого по квартире 72						72,4	35,7	36,7			
				9	Лоджия	3,4		3,4	1,7		
Итого по 7 этажу						446,4	194,5	251,9			
Итого по лоджиям 7 этажа						45,7		45,7	23,1		

	8	73	1	Прихожая	5,7		5,7			
			2	Туалет	4,8		4,8			
			3	Кухня	13,9		13,9			
			4	Жилая комната	10,9	10,9				
			5	Жилая комната	15,1	15,1				
			6	Жилая комната	9,7	9,7				
			7	Санузел	5,0		5,0			
			8	Коридор	7,5		7,5			
Итого по квартире 73					72,6	35,7	36,9			
			9	Лоджия	3,5			3,5	1,8	
		74	1	Прихожая	4,8		4,8			
			2	Санузел	4,8		4,8			
			3	Жилая комната	10,3	10,3				
			4	Кухня	15,0		15,0			
Итого по квартире 74					34,9	10,3	24,6			
			5	Лоджия	3,6			3,6	1,8	
		75	1	Прихожая	5,3		5,3			
			2	Кухня	14,5		14,5			
			3	Жилая комната	10,9	10,9				
			4	Санузел	4,3		4,3			
Итого по квартире 75					35,0	10,9	24,1			
			5	Лоджия	3,6			3,6	1,8	
		76	1	Прихожая	4,8		4,8			
			2	Санузел	4,3		4,3			
			3	Жилая комната	10,9	10,9				
			4	Кухня	11,0		11,0			
Итого по квартире 76					31,0	10,9	20,1			
			5	Лоджия	3,6			3,6	1,8	
		77	1	Прихожая	2,9		2,9			
			2	Санузел	3,0		3,0			
			3	Жилая комната	15,3	15,3				
			4	Кухня-ниша	2,5		2,5			
Итого по квартире 77					23,7	15,3	8,4			
			5	Лоджия	3,9			3,9	2,0	
		78	1	Прихожая	3,9		3,9			
			2	Жилая комната	14,7	14,7				
			3	Кухня-ниша	3,6		3,6			
			4	Санузел	5,1		5,1			
Итого по квартире 78					27,3	14,7	12,6			
			5	Лоджия	4,7			4,7	2,4	
		79	1	Прихожая	3,9		3,9			
			2	Санузел	5,1		5,1			
			3	Кухня-ниша	3,6		3,6			
			4	Жилая комната	14,6	14,6				
Итого по квартире 79					27,2	14,6	12,6			
			5	Лоджия	4,7			4,7	2,4	
		80	1	Прихожая	2,9		2,9			
			2	Жилая комната	15,1	15,1				
			3	Кухня-ниша	2,5		2,5			
			4	Санузел	2,9		2,9			
Итого по квартире 80					23,4	15,1	8,3			
			5	Лоджия	3,9			3,9	2,0	
		81	1	Прихожая	4,6		4,6			
			2	Кухня	11,1		11,1			
			3	Жилая комната	10,9	10,9				
			4	Санузел	4,3		4,3			
Итого по квартире 81					30,9	10,9	20,0			
			5	Лоджия	3,6			3,6	1,8	
		82	1	Прихожая	5,2		5,2			
			2	Санузел	4,3		4,3			
			3	Жилая комната	11,0	11,0				
			4	Кухня	14,5		14,5			
Итого по квартире 82					35,0	11,0	24,0			
			5	Лоджия	3,6			3,6	1,8	
		83	1	Прихожая	4,8		4,8			
			2	Кухня	15,0		15,0			
			3	Жилая комната	10,3	10,3				
			4	Санузел	4,7		4,7			
Итого по квартире 83					34,8	10,3	24,5			
			5	Лоджия	3,6			3,6	1,8	
		84	1	Прихожая	5,7		5,7			
			2	Санузел	4,9		4,9			

			3	Жилая комната	9,7	9,7				
			4	Жилая комната	15,1	15,1				
			5	Жилая комната	11,0	11,0				
			6	Кухня	13,9		13,9			
			7	Туалет	4,8		4,8			
			8	Коридор	7,5		7,5			
			Итого по квартире 84		72,6	35,8	36,8			
			9	Лоджия	3,4			3,4	1,7	
			Итого по 8 этажу		448,4	195,5	252,9			
			Итого по лоджиям 8 этажа		45,7			45,7	23,1	
	9	85	1	Прихожая	5,6		5,6			
			2	Туалет	4,7		4,7			
			3	Кухня	13,8		13,8			
			4	Жилая комната	11,0	11,0				
			5	Жилая комната	15,0	15,0				
			6	Жилая комната	9,6	9,6				
			7	Санузел	4,9		4,9			
			8	Коридор	7,6		7,6			
			Итого по квартире 85		72,2	35,6	36,6			
			5	Лоджия	3,5			3,5	1,8	
		86	1	Прихожая	4,6		4,6			
			2	Санузел	4,7		4,7			
			3	Жилая комната	10,2	10,2				
			4	Кухня	15,0		15,0			
			Итого по квартире 86		34,5	10,2	24,3			
			5	Лоджия	3,6			3,6	1,8	
		87	1	Прихожая	5,1		5,1			
			2	Кухня	14,3		14,3			
			3	Жилая комната	10,8	10,8				
			4	Санузел	4,3		4,3			
			Итого по квартире 87		34,5	10,8	23,7			
			5	Лоджия	3,6			3,6	1,8	
		88	1	Прихожая	4,7		4,7			
			2	Санузел	4,2		4,2			
			3	Жилая комната	10,8	10,8				
			4	Кухня	10,8		10,8			
			Итого по квартире 88		30,5	10,8	19,7			
			5	Лоджия	3,6			3,6	1,8	
		89	1	Прихожая	2,9		2,9			
			2	Санузел	2,9		2,9			
			3	Жилая комната	15,1	15,1				
			4	Кухня-ниша	2,5		2,5			
			Итого по квартире 89		23,4	15,1	8,3			
			5	Лоджия	3,9			3,9	2,0	
		90	1	Прихожая	3,9		3,9			
			2	Жилая комната	14,5	14,5				
			3	Кухня-ниша	3,6		3,6			
			4	Санузел	5,0		5,0			
			Итого по квартире 90		27,0	14,5	12,5			
			5	Лоджия	4,7			4,7	2,4	
		91	1	Прихожая	3,9		3,9			
			2	Санузел	5,0		5,0			
			3	Кухня-ниша	3,6		3,6			
			4	Жилая комната	14,4	14,4				
			Итого по квартире 91		26,9	14,4	12,5			
			5	Лоджия	4,7			4,7	2,4	
		92	1	Прихожая	2,9		2,9			
			2	Жилая комната	15,1	15,1				
			3	Кухня-ниша	2,5		2,5			
			4	Санузел	2,9		2,9			
			Итого по квартире 92		23,4	15,1	8,3			
			5	Лоджия	3,9			3,9	2,0	
		93	1	Прихожая	4,8		4,8			
			2	Кухня	11,1		11,1			
			3	Жилая комната	10,9	10,9				
			4	Санузел	4,3		4,3			
			Итого по квартире 93		31,1	10,9	20,2			
			5	Лоджия	3,6			3,6	1,8	
		94	1	Прихожая	5,1		5,1			
			2	Санузел	4,3		4,3			
			3	Жилая комната	10,9	10,9				
			4	Кухня	14,4		14,4			
			Итого по квартире 94		34,7	10,9	23,8			

			5	Лоджия	3,6			3,6	1,8		
		95	1	Прихожая	4,9		4,9				
			2	Кухня	15,1		15,1				
			3	Жилая комната	10,3	10,3					
			4	Санузел	4,7		4,7				
			Итого по квартире 95		35,0	10,3	24,7				
			5	Лоджия	3,6			3,6	1,8		
		96	1	Прихожая	5,6		5,6				
			2	Санузел	4,9		4,9				
			3	Жилая комната	9,6	9,6					
			4	Жилая комната	15,0	15,0					
			5	Жилая комната	11,0	11,0					
			6	Кухня	13,8		13,8				
			7	Туалет	4,7		4,7				
			8	Коридор	7,6		7,6				
			Итого по квартире 96		72,2	35,6	36,6				
			9	Лоджия	3,4			3,4	1,7		
			Итого по 9 этажу		445,4	194,2	251,2				
			Итого по лоджиям 9 этажа		45,7			45,7	23,1		
10		97	1	Прихожая	5,6		5,6				
			2	Туалет	4,7		4,7				
			3	Кухня	14,0		14,0				
			4	Жилая комната	11,0	11,0					
			5	Жилая комната	15,0	15,0					
			6	Жилая комната	9,6	9,6					
			7	Санузел	4,9		4,9				
			8	Коридор	7,5		7,5				
			Итого по квартире 97		72,3	35,6	36,7				
			9	Лоджия	3,5			3,5	1,8		
		98	1	Прихожая	4,8		4,8				
			2	Санузел	4,7		4,7				
			3	Жилая комната	10,2	10,2					
			4	Кухня	14,9		14,9				
			Итого по квартире 98		34,6	10,2	24,4				
			5	Лоджия	3,6			3,6	1,8		
		99	1	Прихожая	5,2		5,2				
			2	Кухня	14,3		14,3				
			3	Жилая комната	10,9	10,9					
			4	Санузел.	4,3		4,3				
			Итого по квартире 99		34,7	10,9	23,8				
			5	Лоджия	3,6			3,6	1,8		
		100	1	Прихожая	4,7		4,7				
			2	Санузел	4,1		4,1				
			3	Жилая комната	10,8	10,8					
			4	Кухня	10,8		10,8				
			Итого по квартире 100		30,4	10,8	19,6				
			5	Лоджия	3,6			3,6	1,8		
		101	1	Прихожая	2,9		2,9				
			2	Санузел	2,9		2,9				
			3	Жилая комната	15,2	15,2					
			4	Кухня-ниша	2,4		2,4				
			Итого по квартире 101		23,4	15,2	8,2				
			5	Лоджия	3,9			3,9	2,0		
		102	1	Прихожая	5,7		5,7				
			2	Жилая комната	13,4	13,4					
			3	Кухня-ниша	3,2		3,2				
			4	Саунзел	5,0		5,0				
			Итого по квартире 102		27,3	13,4	13,9				
			5	Лоджия	4,7			4,7	2,4		
		103	1	Прихожая	5,8		5,8				
			2	Санузел	5,0		5,0				
			3	Кухня-ниша	3,2		3,2				
			4	Жилая комната	13,4	13,4					
			Итого по квартире 103		27,4	13,4	14,0				
			5	Лоджия	4,7			4,7	2,4		
		104	1	Прихожая	2,9		2,9				
			2	Жилая комната	15,2	15,2					
			3	Кухня-ниша	2,4		2,4				
			4	Санузел	2,9		2,9				
			Итого по квартире 104		23,4	15,2	8,2				
			5	Лоджия	3,9			3,9	2,0		
		105	1	Прихожая	4,7		4,7				

			2	Кухня	10,8		10,8				
			3	Жилая комната	10,8	10,8					
			4	Санузел	4,1		4,1				
			Итого по квартире 105		30,4	10,8	19,6				
			5	Лоджия	3,6			3,6	1,8		
		106	1	Прихожая	5,1		5,1				
			2	Санузел	4,3		4,3				
			3	Жилая комната	10,9	10,9					
			4	Кухня	14,4		14,4				
			Итого по квартире 106		34,7	10,9	23,8				
			5	Лоджия	3,6			3,6	1,8		
		107	1	Прихожая	4,8		4,8				
			2	Кухня	15,0		15,0				
			3	Жилая комната	10,3	10,3					
			4	Санузел	4,7		4,7				
			Итого по квартире 107		34,8	10,3	24,5				
			5	Лоджия	3,6			3,6	1,8		
		108	1	Прихожая	5,6		5,6				
			2	Санузел	4,9		4,9				
			3	Жилая комната	9,6	9,6					
			4	Жилая комната	15,0	15,0					
			5	Жилая комната	11,0	11,0					
			6	Кухня	14,0		14,0				
			7	Туалет	4,7		4,7				
			8	Коридор	7,5		7,5				
			Итого по квартире 108		72,3	35,6	36,7				
			9	Лоджия	3,4			3,4	1,7		
			Итого по 10 этажу		445,7	192,3	253,4				
			Итого по лоджиям 10 этажа		45,7			45,7	23,1		
	11	109	1	Прихожая	5,6		5,6				
			2	Туалет	4,7		4,7				
			3	Кухня	13,9		13,9				
			4	Жилая комната	10,9	10,9					
			5	Жилая комната	15,0	15,0					
			6	Жилая комната	9,6	9,6					
			7	Санузел	4,8		4,8				
			8	Коридор	7,6		7,6				
			Итого по квартире 109		72,1	35,5	36,6				
			9	Лоджия	3,5			3,5	1,8		
		110	1	Прихожая	4,8		4,8				
			2	Санузел	4,7		4,7				
			3	Жилая комната	10,2	10,2					
			4	Кухня	14,8		14,8				
			Итого по квартире 110		34,5	10,2	24,3				
			5	Лоджия	3,6			3,6	1,8		
		111	1	Прихожая	5,1		5,1				
			2	Кухня	14,4		14,4				
			3	Жилая комната	10,8	10,8					
			4	Санузел	4,3		4,3				
			Итого по квартире 111		34,6	10,8	23,8				
			5	Лоджия	3,6			3,6	1,8		
		112	1	Прихожая	4,7		4,7				
			2	Санузел	4,2		4,2				
			3	Жилая комната	10,8	10,8					
			4	Кухня	10,8		10,8				
			Итого по квартире 112		30,5	10,8	19,7				
			5	Лоджия	3,6			3,6	1,8		
		113	1	Прихожая	2,9		2,9				
			2	Санузел	2,9		2,9				
			3	Жилая комната	15,2	15,2					
			4	Кухня-ниша	2,4		2,4				
			Итого по квартире 113		23,4	15,2	8,2				
			5	Лоджия	3,9			3,9	2,0		
		114	1	Прихожая	5,7		5,7				
			2	Жилая комната	13,4	13,4					
			3	Кухня-ниша	3,2		3,2				
			4	Санузел	5,0		5,0				
			Итого по квартире 114		27,3	13,4	13,9				
			5	Лоджия	4,7			4,7	2,4		
		115	1	Прихожая	5,7		5,7				
			2	Санузел	5,0		5,0				
			3	Кухня-ниша	3,2		3,2				
			4	Жилая	13,5	13,5					

Итого по квартире 115				27,4	13,5	13,9				
			5 Лоджия	4,7			4,7	2,4		
		116	1 Прихожая	2,9		2,9				
			2 Жилая комната	15,1	15,1					
			3 Кухня-ниша	2,4		2,4				
			4 Санузел	2,9		2,9				
Итого по квартире 116				23,3	15,1	8,2				
			5 Лоджия	3,9			3,9	2,0		
		117	1 Прихожая	4,7		4,7				
			2 Кухня	11,0		11,0				
			3 Жилая комната	10,8	10,8					
			4 Санузел	4,2		4,2				
Итого по квартире 117				30,7	10,8	19,9				
			5 Лоджия	3,6			3,6	1,8		
		118	1 Прихожая	5,2		5,2				
			2 Санузел	4,3		4,3				
			3 Жилая комната	10,8	10,8					
			4 Кухня	14,4		14,4				
Итого по квартире 118				34,7	10,8	23,9				
			5 Лоджия	3,6			3,6	1,8		
		119	1 Прихожая	4,8		4,8				
			2 Кухня	14,9		14,9				
			3 Жилая комната	10,2	10,2					
			4 Санузел	4,7		4,7				
Итого по квартире 119				34,6	10,2	24,4				
			5 Лоджия	3,6			3,6	1,8		
		120	1 Прихожая	5,5		5,5				
			2 Санузел	4,9		4,9				
			3 Жилая комната	9,6	9,6					
			4 Жилая комната	15,0	15,0					
			5 Жилая комната	11,0	11,0					
			6 Кухня	13,9		13,9				
			7 Туалет	4,7		4,7				
			8 Коридор	7,4		7,4				
Итого по квартире 120				72,0	35,6	36,4				
			9 Лоджия	3,4			3,4	1,7		
Итого по 11 этажу				445,1	191,9	253,2				
Итого по лоджиям 11 этажа				45,7			45,7	23,1		
12	121		1 Прихожая	5,6		5,6				
			2 Туалет	4,7		4,7				
			3 Кухня	13,9		13,9				
			4 Жилая комната	11,0	11,0					
			5 Жилая комната	15,1	15,1					
			6 Жилая комната	9,6	9,6					
			7 Санузел	4,8		4,8				
			8 Коридор	7,7		7,7				
Итого по квартире 121				72,4	35,7	36,7				
			9 Лоджия	3,5			3,5	1,8		
		122	1 Прихожая	4,8		4,8				
			2 Санузел	4,7		4,7				
			3 Жилая комната	10,3	10,3					
			4 Кухня	14,9		14,9				
Итого по квартире 122				34,7	10,3	24,4				
			5 Лоджия	3,6			3,6	1,8		
		123	1 Прихожая	5,1		5,1				
			2 Кухня	14,3		14,3				
			3 Жилая комната	10,8	10,8					
			4 Санузел	4,3		4,3				
Итого по квартире 123				34,5	10,8	23,7				
			5 Лоджия	3,6			3,6	1,8		
		124	1 Прихожая	4,7		4,7				
			2 Санузел	4,2		4,2				
			3 Жилая комната	10,8	10,8					
			4 Кухня	10,9		10,9				
Итого по квартире 124				30,6	10,8	19,8				
			5 Лоджия	3,6			3,6	1,8		
		125	1 Прихожая	2,9		2,9				
			2 Санузел	2,9		2,9				
			3 Жилая комната	15,2	15,2					
			4 Кухня-ниша	2,4		2,4				
Итого по квартире 125				23,4	15,2	8,2				
			5 Лоджия	3,9			3,9	2,0		

		126	1	Прихожая	5,7		5,7				
			2	Жилая комната	13,4	13,4					
			3	Кухня-ниша	3,2		3,2				
			4	Санузел	4,9		4,9				
			Итого по квартире 126		27,2	13,4	13,8				
			5	Лоджия	4,7			4,7	2,4		
		127	1	Прихожая	5,7		5,7				
			2	Санузел	4,9		4,9				
			3	Кухня-ниша	3,2		3,2				
			4	Жилая комната	13,4	13,4					
			Итого по квартире 127		27,2	13,4	13,8				
			5	Лоджия	4,7			4,7	2,4		
		128	1	Прихожая	2,9		2,9				
			2	Жилая комната	15,2	15,2					
			3	Кухня-ниша	2,4		2,4				
			4	Санузел	2,9		2,9				
			Итого по квартире 128		23,4	15,2	8,2				
			5	Лоджия	3,9			3,9	2,0		
		129	1	Прихожая	4,7		4,7				
			2	Кухня	10,9		10,9				
			3	Жилая комната	10,8	10,8					
			4	Санузел	4,2		4,2				
			Итого по квартире 129		30,6	10,8	19,8				
			5	Лоджия	3,6			3,6	1,8		
		130	1	Прихожая	5,1		5,1				
			2	Санузел	4,3		4,3				
			3	Жилая комната	10,8	10,8					
			4	Кухня	14,4		14,4				
			Итого по квартире 130		34,6	10,8	23,8				
			5	Лоджия	3,6			3,6	1,8		
		131	1	Прихожая	4,8		4,8				
			2	Кухня	14,9		14,9				
			3	Жилая комната	10,3	10,3					
			4	Санузел	4,7		4,7				
			Итого по квартире 131		34,7	10,3	24,4				
			5	Лоджия	3,6			3,6	1,8		
		132	1	Прихожая	5,6		5,6				
			2	Санузел	4,8		4,8				
			3	Жилая комната	9,6	9,6					
			4	Жилая комната	15,1	15,1					
			5	Жилая комната	11,0	11,0					
			6	Кухня	14,0		14,0				
			7	Туалет	4,7		4,7				
			8	Коридор	7,5		7,5				
			Итого по квартире 132		72,3	35,7	36,6				
			9	Лоджия	3,4			3,4	1,7		
			Итого по 12 этажу		445,6	192,4	253,2				
			Итого по лоджиям 12 этажа		45,7			45,7	23,1		
	13	133	1	Прихожая	5,6		5,6				
			2	Туалет	4,7		4,7				
			3	Кухня	13,9		13,9				
			4	Жилая комната	10,9	10,9					
			5	Жилая комната	15,0	15,0					
			6	Жилая комната	9,6	9,6					
			7	Санузел	4,9		4,9				
			8	Коридор	7,5		7,5				
			Итого по квартире 133		72,1	35,5	36,6				
			5	Лоджия	3,5			3,5	1,8		
		134	1	Прихожая	4,8		4,8				
			2	Санузел	4,7		4,7				
			3	Жилая комната	10,2	10,2					
			4	Кухня	14,9		14,9				
			Итого по квартире 134		34,6	10,2	24,4				
			5	Лоджия	3,6			3,6	1,8		
		135	1	Прихожая	5,2		5,2				
			2	Кухня	14,3		14,3				
			3	Жилая комната	10,8	10,8					
			4	Санузел	4,3		4,3				
			Итого по квартире 135		34,6	10,8	23,8				
			5	Лоджия	3,6			3,6	1,8		
		136	1	Прихожая	4,7		4,7				
			2	Санузел	4,2		4,2				
			3	Жилая комната	10,8	10,8					

			4	Кухня	10,9		10,9						
				Итого по квартире 136	30,6	10,8	19,8						
			5	Лоджия	3,6			3,6	1,8				
		137	1	Прихожая	2,9		2,9						
			2	Санузел	2,9		2,9						
			3	Жилая комната	15,2	15,2							
			4	Кухня-ниша	2,4		2,4						
				Итого по квартире 137	23,4	15,2	8,2						
			5	Лоджия	3,9			3,9	2,0				
		138	1	Прихожая	5,7		5,7						
			2	Жилая комната	13,4	13,4							
			3	Кухня-ниша	3,2		3,2						
			4	Санузел	4,9		4,9						
				Итого по квартире 138	27,2	13,4	13,8						
			5	Лоджия	4,7			4,7	2,4				
		139	1	Прихожая	5,7		5,7						
			2	Санузел	5,0		5,0						
			3	Кухня-ниша	3,2		3,2						
			4	Жилая	13,4	13,4							
				Итого по квартире 139	27,3	13,4	13,9						
			5	Лоджия	4,7			4,7	2,4				
		140	1	Прихожая	2,9		2,9						
			2	Жилая комната	15,2	15,2							
			3	Кухня-ниша	2,4		2,4						
			4	Санузел	2,9		2,9						
				Итого по квартире 140	23,4	15,2	8,2						
			5	Лоджия	3,9			3,9	2,0				
		141	1	Прихожая	4,7		4,7						
			2	Кухня	11,0		11,0						
			3	Жилая комната	10,8	10,8							
			4	Санузел	4,6		4,6						
				Итого по квартире 141	31,1	10,8	20,3						
			5	Лоджия	3,6			3,6	1,8				
		142	1	Прихожая	5,2		5,2						
			2	Санузел	4,3		4,3						
			3	Жилая комната	10,8	10,8							
			4	Кухня	14,4		14,4						
				Итого по квартире 142	34,7	10,8	23,9						
			5	Лоджия	3,6			3,6	1,8				
		143	1	Прихожая	4,8		4,8						
			2	Кухня	14,9		14,9						
			3	Жилая комната	10,2	10,2							
			4	Санузел	4,7		4,7						
				Итого по квартире 143	34,6	10,2	24,4						
			5	Лоджия	3,6			3,6	1,8				
		144	1	Прихожая	5,6		5,6						
			2	Санузел	4,9		4,9						
			3	Жилая комната	9,6	9,6							
			4	Жилая комната	15,1	15,1							
			5	Жилая комната	11,0	11,0							
			6	Кухня	13,9		13,9						
			7	Туалет	4,7		4,7						
			8	Коридор	7,5		7,5						
				Итого по квартире 144	72,3	35,7	36,6						
			9	Лоджия	3,4			3,4	1,7				
				Итого по 13 этажу	445,9	192,0	253,9						
				Итого по лоджиям 13 этажа	45,7			45,7	23,1				
	14	145	1	Прихожая	5,6		5,6						
			2	Туалет	4,7		4,7						
			3	Кухня	13,9		13,9						
			4	Жилая комната	10,9	10,9							
			5	Жилая комната	15,1	15,1							
			6	Жилая комната	9,7	9,7							
			7	Санузел	4,8		4,8						
			8	Коридор	7,6		7,6						
				Итого по квартире 145	72,3	35,7	36,6						
			5	Лоджия	3,5			3,5	1,8				
		146	1	Прихожая	4,8		4,8						
			2	Санузел	4,7		4,7						
			3	Жилая комната	10,3	10,3							
			4	Кухня	14,9		14,9						
				Итого по квартире 146	34,7	10,3	24,4						
			5	Лоджия	3,6			3,6	1,8				

		147	1	Прихожая	5,1		5,1		
			2	Кухня	14,4		14,4		
			3	Жилая комната	10,8	10,8			
			4	Санузел	4,3		4,3		
			Итого по квартире 147		34,6	10,8	23,8		
			5	Лоджия	3,6		3,6	1,8	
		148	1	Прихожая	4,7		4,7		
			2	Санузел	4,2		4,2		
			3	Жилая комната	10,8	10,8			
			4	Кухня	10,9		10,9		
			Итого по квартире 148		30,6	10,8	19,8		
			5	Лоджия	3,6		3,6	1,8	
		149	1	Прихожая	2,9		2,9		
			2	Санузел	2,9		2,9		
			3	Жилая	15,2	15,2			
			4	Кухня-ниша	2,4		2,4		
			Итого по квартире 149		23,4	15,2	8,2		
			5	Лоджия	3,9		3,9	2,0	
		150	1	Прихожая	5,7		5,7		
			2	Жилая комната	13,3	13,3			
			3	Кухня-ниша	3,2		3,2		
			4	Санузел	4,9		4,9		
			Итого по квартире 150		27,1	13,3	13,8		
			5	Лоджия	4,7		4,7	2,4	
		151	1	Прихожая	5,7		5,7		
			2	Санузел	4,9		4,9		
			3	Кухня-ниша	3,2		3,2		
			4	Жилая	13,3	13,3			
			Итого по квартире 151		27,1	13,3	13,8		
			5	Лоджия	4,7		4,7	2,4	
		152	1	Прихожая	2,9		2,9		
			2	Жилая комната	15,2	15,2			
			3	Кухня-ниша	2,4		2,4		
			4	Санузел	2,9		2,9		
			Итого по квартире 152		23,4	15,2	8,2		
			5	Лоджия	3,9		3,9	2,0	
		153	1	Прихожая	4,7		4,7		
			2	Кухня	10,9		10,9		
			3	Жилая комната	10,8	10,8			
			4	Санузел	4,2		4,2		
			Итого по квартире 153		30,6	10,8	19,8		
			5	Лоджия	3,6		3,6	1,8	
		154	1	Прихожая	5,2		5,2		
			2	Санузел	4,3		4,3		
			3	Жилая комната	10,8	10,8			
			4	Кухня	14,4		14,4		
			Итого по квартире 154		34,7	10,8	23,9		
			5	Лоджия	3,6		3,6	1,8	
		155	1	Прихожая	4,8		4,8		
			2	Кухня	14,8		14,8		
			3	Жилая комната	10,3	10,3			
			4	Санузел	4,7		4,7		
			Итого по квартире 155		34,6	10,3	24,3		
			5	Лоджия	3,6		3,6	1,8	
		156	1	Прихожая	5,6		5,6		
			2	Санузел	4,8		4,8		
			3	Жилая комната	9,6	9,6			
			4	Жилая комната	15,0	15,0			
			5	Жилая комната	11,0	11,0			
			6	Кухня	14,0		14,0		
			7	Туалет	4,7		4,7		
			8	Коридор	7,5		7,5		
			Итого по квартире 156		72,2	35,6	36,6		
			9	Лоджия	3,4		3,4	1,7	
			Итого по 14 этажу		445,3	192,1	253,2		
			Итого по лоджиям 14 этажа		45,7		45,7	23,1	
	15	157	1	Прихожая	5,6		5,6		
			2	Туалет	4,7		4,7		
			3	Кухня	13,9		13,9		
			4	Жилая комната	10,9	10,9			
			5	Жилая комната	15,1	15,1			
			6	Жилая комната	9,6	9,6			

			7	Санузел	4,8		4,8				
			8	Коридор	7,7		7,7				
			Итого по квартире 157		72,3	35,6	36,7				
			9	Лоджия	3,5			3,5	1,8		
		158	1	Прихожая	4,8		4,8				
			2	Санузел	4,6		4,6				
			3	Жилая комната	10,2	10,2					
			4	Кухня	14,8		14,8				
			Итого по квартире 158		34,4	10,2	24,2				
			5	Лоджия	3,6		3,6	3,6	1,8		
		159	1	Прихожая	5,1		5,1				
			2	Кухня	14,4		14,4				
			3	Жилая комната	10,8	10,8					
			4	Санузел	4,3		4,3				
			Итого по квартире 159		34,6	10,8	23,8				
			5	Лоджия	3,6			3,6	1,8		
		160	1	Прихожая	4,7		4,7				
			2	Санузел	4,2		4,2				
			3	Жилая комната	10,8	10,8					
			4	Кухня	10,9		10,9				
			Итого по квартире 160		30,6	10,8	19,8				
			5	Лоджия	3,6			3,6	1,8		
		161	1	Прихожая	2,9		2,9				
			2	Санузел	2,9		2,9				
			3	Жилая комната	15,1	15,1					
			4	Кухня-ниша	2,4		2,4				
			Итого по квартире 161		23,3	15,1	8,2				
			5	Лоджия	3,9			3,9	2,0		
		162	1	Прихожая	5,7		5,7				
			2	Жилая комната	13,3	13,3					
			3	Кухня-ниша	3,2		3,2				
			4	Санузел	4,9		4,9				
			Итого по квартире 162		27,1	13,3	13,8				
			5	Лоджия	4,7			4,7	2,4		
		163	1	Прихожая	5,7		5,7				
			2	Санузел	4,9		4,9				
			3	Кухня-ниша	3,2		3,2				
			4	Жилая	13,3	13,3					
			Итого по квартире 163		27,1	13,3	13,8				
			5	Лоджия	4,7			4,7	2,4		
		164	1	Прихожая	2,9		2,9				
			2	Жилая комната	15,2	15,2					
			3	Кухня-ниша	2,4		2,4				
			4	Санузел	2,9		2,9				
			Итого по квартире 164		23,4	15,2	8,2				
			5	Лоджия	3,9			3,9	2,0		
		165	1	Прихожая	4,7		4,7				
			2	Кухня	10,9		10,9				
			3	Жилая комната	10,8	10,8					
			4	Санузел	4,2		4,2				
			Итого по квартире 165		30,6	10,8	19,8				
			5	Лоджия	3,6			3,6	1,8		
		166	1	Прихожая	5,1		5,1				
			2	Санузел	4,3		4,3				
			3	Жилая комната	10,7	10,7					
			4	Кухня	14,4		14,4				
			Итого по квартире 166		34,5	10,7	23,8				
			5	Лоджия	3,6			3,6	1,8		
		167	1	Прихожая	4,8		4,8				
			2	Кухня	14,8		14,8				
			3	Жилая комната	10,3	10,3					
			4	Санузел	4,7		4,7				
			Итого по квартире 167		34,6	10,3	24,3				
			5	Лоджия	3,6			3,6	1,8		
		168	1	Прихожая	5,6		5,6				
			2	Санузел	4,8		4,8				
			3	Жилая комната	9,6	9,6					
			4	Жилая комната	15,0	15,0					
			5	Жилая комната	10,9	10,9					
			6	Кухня	13,8		13,8				
			7	Туалет	4,7		4,7				
			8	Коридор	7,6		7,6				
			Итого по квартире 168		72,0	35,5	36,5				

			9	Лоджия	3,4			3,4	1,7		
				Итого по 15 этажу	444,5	191,6	252,9				
				Итого по лоджиям 15 этажа	45,7			45,7	23,1		
	16	169	1	Прихожая	5,5		5,5				
			2	Туалет	4,7		4,7				
			3	Кухня	13,9		13,9				
			4	Жилая комната	10,9	10,9					
			5	Жилая комната	15,0	15,0					
			6	Жилая комната	9,6	9,6					
			7	Санузел	4,8		4,8				
			8	Коридор	7,5		7,5				
				Итого по квартире 169	71,9	35,5	36,4				
			5	Лоджия	3,5			3,5	1,8		
		170	1	Прихожая	4,8		4,8				
			2	Санузел	4,7		4,7				
			3	Жилая комната	10,2	10,2					
			4	Кухня	14,9		14,9				
				Итого по квартире 170	34,6	10,2	24,4				
			5	Лоджия	3,6			3,6	1,8		
		171	1	Прихожая	5,1		5,1				
			2	Кухня	14,3		14,3				
			3	Жилая комната	10,8	10,8					
			4	Санузел	4,3		4,3				
				Итого по квартире 171	34,5	10,8	23,7				
			5	Лоджия	3,6			3,6	1,8		
		172	1	Прихожая	4,7		4,7				
			2	Санузел	4,2		4,2				
			3	Жилая комната	10,8	10,8					
			4	Кухня	10,8		10,8				
				Итого по квартире 172	30,5	10,8	19,7				
			5	Лоджия	3,6			3,6	1,8		
		173	1	Прихожая	2,9		2,9				
			2	Санузел	2,9		2,9				
			3	Жилая комната	15,3	15,3					
			4	Кухня-ниша	2,4		2,4				
				Итого по квартире 173	23,5	15,3	8,2				
			5	Лоджия	3,9			3,9	2,0		
		174	1	Прихожая	5,7		5,7				
			2	Жилая комната	13,5	13,5					
			3	Кухня-ниша	3,2		3,2				
			4	Санузел	4,9		4,9				
				Итого по квартире 174	27,3	13,5	13,8				
			5	Лоджия	4,7			4,7	2,4		
		175	1	Прихожая	5,7		5,7				
			2	Санузел	4,9		4,9				
			3	Кухня-ниша	3,2		3,2				
			4	Жилая комната	13,3	13,3					
				Итого по квартире 175	27,1	13,3	13,8				
			5	Лоджия	4,7			4,7	2,4		
		176	1	Прихожая	2,9		2,9				
			2	Жилая комната	15,2	15,2					
			3	Кухня-ниша	2,4		2,4				
			4	Санузел	2,9		2,9				
				Итого по квартире 176	23,4	15,2	8,2				
			5	Лоджия	3,9			3,9	2,0		
		177	1	Прихожая	4,7		4,7				
			2	Кухня	10,9		10,9				
			3	Жилая комната	10,8	10,8					
			4	Санузел	4,1		4,1				
				Итого по квартире 177	30,5	10,8	19,7				
			5	Лоджия	3,6			3,6	1,8		
		178	1	Прихожая	5,1		5,1				
			2	Санузел	4,2		4,2				
			3	Жилая комната	10,8	10,8					
			4	Кухня	14,3		14,3				
				Итого по квартире 178	34,4	10,8	23,6				
			5	Лоджия	3,6			3,6	1,8		
		179	1	Прихожая	4,8		4,8				
			2	Кухня	14,8		14,8				
			3	Жилая комната	10,2	10,2					
			4	Санузел	4,7		4,7				
				Итого по квартире 179	34,5	10,2	24,3				

			5	Лоджия	3,6			3,6	1,8		
		180	1	Прихожая	5,6		5,6				
			2	Санузел	4,8		4,8				
			3	Жилая комната	9,7	9,7					
			4	Жилая комната	15,1	15,1					
			5	Жилая комната	10,9	10,9					
			6	Кухня	13,9		13,9				
			7	Туалет	4,7		4,7				
			8	Коридор	7,5		7,5				
			Итого по квартире 180		72,2	35,7	36,5				
			9	Лоджия	3,4			3,4	1,7		
			Итого по 16 этажу		444,4	192,1	252,3				
			Итого по лоджиям 16 этажа		45,7			45,7	23,1		
	17	181	1	Прихожая	5,6		5,6				
			2	Туалет	4,4		4,4				
			3	Кухня	13,9		13,9				
			4	Жилая комната	10,9	10,9					
			5	Жилая комната	15,1	15,1					
			6	Жилая комната	9,8	9,8					
			7	Санузел	4,8		4,8				
			8	Коридор	7,4		7,4				
			Итого по квартире 181		71,9	35,8	36,1				
			9	Лоджия	3,5			3,5	1,8		
		182	1	Прихожая	4,7		4,7				
			2	Санузел	4,6		4,6				
			3	Жилая комната	10,4	10,4					
			4	Кухня	14,9		14,9				
			Итого по квартире 182		34,6	10,4	24,2				
			5	Лоджия	3,6			3,6	1,8		
		183	1	Прихожая	5,1		5,1				
			2	Кухня	14,4		14,4				
			3	Жилая комната	10,9	10,9					
			4	Санузел.	4,2		4,2				
			Итого по квартире 183		34,6	10,9	23,7				
			5	Лоджия	3,6			3,6	1,8		
		184	1	Прихожая	4,7		4,7				
			2	Санузел	4,1		4,1				
			3	Жилая комната	10,9	10,9					
			4	Кухня	10,8		10,8				
			Итого по квартире 184		30,5	10,9	19,6				
			5	Лоджия	3,6			3,6	1,8		
		185	1	Прихожая	3,0		3,0				
			2	Санузел	2,9		2,9				
			3	Жилая комната	15,4	15,4					
			4	Кухня-ниша	2,3		2,3				
			Итого по квартире 185		23,6	15,4	8,2				
			5	Лоджия	3,9			3,9	2,0		
		186	1	Прихожая	4,0		4,0				
			2	Жилая комната	14,3	14,3					
			3	Кухня-ниша	3,9		3,9				
			4	Санузел	4,5		4,5				
			Итого по квартире 186		26,7	14,3	12,4				
			5	Лоджия	4,7			4,7	2,4		
		187	1	Прихожая	4,0		4,0				
			2	Санузел	4,7		4,7				
			3	Кухня-ниша	3,9		3,9				
			4	Жилая комната	14,3	14,3					
			Итого по квартире 187		26,9	14,3	12,6				
			5	Лоджия	4,7			4,7	2,4		
		188	1	Прихожая	3,0		3,0				
			2	Жилая комната	15,4	15,4					
			3	Кухня-ниша	2,3		2,3				
			4	Санузел	2,9		2,9				
			Итого по квартире 188		23,6	15,4	8,2				
			5	Лоджия	3,9			3,9	2,0		
		189	1	Прихожая	4,7		4,7				
			2	Кухня	10,8		10,8				
			3	Жилая комната	10,9	10,9					
			4	Санузел	4,1		4,1				
			Итого по квартире 189		30,5	10,9	19,6				
			5	Лоджия	3,6			3,6	1,8		
		190	1	Прихожая	5,1		5,1				

			2	Санузел	4,2		4,2				
			3	Жилая комната	10,9	10,9					
			4	Кухня	14,4		14,4				
			Итого по квартире 190		34,6	10,9	23,7				
			5	Лоджия	3,6			3,6	1,8		
		191	1	Прихожая	4,8		4,8				
			2	Кухня	14,9		14,9				
			3	Жилая комната	10,4	10,4					
			4	Санузел	4,6		4,6				
			Итого по квартире 191		34,7	10,4	24,3				
			5	Лоджия	3,6			3,6	1,8		
		192	1	Прихожая	5,6		5,6				
			2	Санузел	4,8		4,8				
			3	Жилая комната	9,8	9,8					
			4	Жилая комната	15,1	15,1					
			5	Жилая комната	10,9	10,9					
			6	Кухня	13,9		13,9				
			7	Туалет	4,4		4,4				
			8	Коридор	7,4		7,4				
			Итого по квартире 324		71,9	35,8	36,1				
			9	Лоджия	3,4			3,4	1,7		
			Итого по 17 этажу		444,1	195,4	248,7				
			Итого по лоджиям 17 этажа		45,7			45,7	23,1		
	18	193	1	Прихожая	5,6		5,6				
			2	Туалет	4,6		4,6				
			3	Кухня	13,7		13,7				
			4	Жилая комната	11,0	11,0					
			5	Жилая комната	15,0	15,0					
			6	Жилая комната	9,7	9,7					
			7	Санузел	4,8		4,8				
			8	Коридор	7,5		7,5				
			Итого по квартире 193		71,9	35,7	36,2				
			9	Лоджия	3,5			3,5	1,8		
		194	1	Прихожая	4,7		4,7				
			2	Санузел	4,7		4,7				
			3	Жилая комната	10,3	10,3					
			4	Кухня	14,9		14,9				
			Итого по квартире 194		34,6	10,3	24,3				
			5	Лоджия	3,6			3,6	1,8		
		195	1	Прихожая	5,1		5,1				
			2	Кухня	14,3		14,3				
			3	Жилая комната	10,9	10,9					
			4	Санузел	4,3		4,3				
			Итого по квартире 195		34,6	10,9	23,7				
			5	Лоджия	3,6			3,6	1,8		
		196	1	Прихожая	4,7		4,7				
			2	Санузел	4,2		4,2				
			3	Жилая комната	10,9	10,9					
			4	Кухня	10,8		10,8				
			Итого по квартире 196		30,6	10,9	19,7				
			5	Лоджия	3,6			3,6	1,8		
		197	1	Прихожая	3,0		3,0				
			2	Санузел	2,9		2,9				
			3	Жилая комната	15,2	15,2					
			4	Кухня-ниша	2,3		2,3				
			Итого по квартире 197		23,4	15,2	8,2				
			5	Лоджия	3,9			3,9	2,0		
		198	1	Прихожая	4,0		4,0				
			2	Жилая комната	14,4	14,4					
			3	Кухня-ниша	3,9		3,9				
			4	Санузел	4,9		4,9				
			Итого по квартире 198		27,2	14,4	12,8				
			5	Лоджия	4,7			4,7	2,4		
		199	1	Прихожая	4,0		4,0				
			2	Санузел	4,9		4,9				
			3	Кухня-ниша	3,9		3,9				
			4	Жилая комната	14,4	14,4					
			Итого по квартире 199		27,2	14,4	12,8				
			5	Лоджия	4,7			4,7	2,4		
		200	1	Прихожая	3,0		3,0				
			2	Жилая комната	15,3	15,3					
			3	Кухня-ниша	2,3		2,3				
			4	Санузел	2,9		2,9				

Итого по квартире 200				23,5	15,3	8,2				
			5 Лоджия	3,9			3,9	2,0		
		201	1 Прихожая	4,7		4,7				
			2 Кухня	10,9		10,9				
			3 Жилая комната	10,9	10,9					
			4 Санузел	4,1		4,1				
Итого по квартире 201				30,6	10,9	19,7				
			5 Лоджия	3,6			3,6	1,8		
		202	1 Прихожая	5,1		5,1				
			2 Санузел	4,2		4,2				
			3 Жилая комната	11,0	11,0					
			4 Кухня	14,3		14,3				
Итого по квартире 202				34,6	11,0	23,6				
			5 Лоджия	3,6			3,6	1,8		
		203	1 Прихожая	4,7		4,7				
			2 Кухня	14,9		14,9				
			3 Жилая комната	10,3	10,3					
			4 Санузел	4,6		4,6				
Итого по квартире 203				34,5	10,3	24,2				
			5 Лоджия	3,6			3,6	1,8		
		204	1 Прихожая	5,6		5,6				
			2 Санузел	4,8		4,8				
			3 Жилая комната	9,7	9,7					
			4 Жилая комната	15,1	15,1					
			5 Жилая комната	11,0	11,0					
			6 Кухня	13,7		13,7				
			7 Туалет	4,5		4,5				
			8 Коридор	7,4		7,4				
Итого по квартире 204				71,8	35,8	36,0				
			9 Лоджия	3,4			3,4	1,7		
Итого по 18 этажу				444,5	195,1	249,4				
Итого по лоджиям 18 этажа				45,7			45,7	23,1		
19		205	1 Прихожая	5,6		5,6				
			2 Туалет	4,5		4,5				
			3 Кухня	13,8		13,8				
			4 Жилая комната	10,9	10,9					
			5 Жилая комната	15,0	15,0					
			6 Жилая комната	9,7	9,7					
			7 Санузел	4,8		4,8				
			8 Коридор	7,5		7,5				
Итого по квартире 205				71,8	35,6	36,2				
			5 Лоджия	3,5			3,5	1,8		
		206	1 Прихожая	4,7		4,7				
			2 Санузел	4,7		4,7				
			3 Жилая комната	10,3	10,3					
			4 Кухня	14,8		14,8				
Итого по квартире 206				34,5	10,3	24,2				
			5 Лоджия	3,6			3,6	1,8		
		207	1 Прихожая	5,1		5,1				
			2 Кухня	14,3		14,3				
			3 Жилая комната	11,0	11,0					
			4 Санузел	4,2		4,2				
Итого по квартире 207				34,6	11,0	23,6				
			5 Лоджия	3,6			3,6	1,8		
		208	1 Прихожая	4,7		4,7				
			2 Санузел	4,2		4,2				
			3 Жилая комната	10,9	10,9					
			4 Кухня	10,8		10,8				
Итого по квартире 208				30,6	10,9	19,7				
			5 Лоджия	3,6			3,6	1,8		
		209	1 Прихожая	3,0		3,0				
			2 Санузел	2,9		2,9				
			3 Жилая комната	15,1	15,1					
			4 Кухня-ниша	2,3		2,3				
Итого по квартире 209				23,3	15,1	8,2				
			5 Лоджия	3,9			3,9	2,0		
		210	1 Прихожая	4,0		3,9				
			2 Жилая комната	14,2	14,2					
			3 Кухня-ниша	3,9		3,9				
			4 Санузел	4,9		4,9				
Итого по квартире 210				27,0	14,2	12,7				
			5 Лоджия	4,7			4,7	2,4		

		211	1	Прихожая	4,0		4,0				
			2	Санузел	4,8		4,8				
			3	Кухня-ниша	3,9		3,9				
			4	Жилая комната	14,2	14,2					
			Итого по квартире 211		26,9	14,2	12,7				
			5	Лоджия	4,7			4,7	2,4		
		212	1	Прихожая	3,0		3,0				
			2	Жилая комната	15,2	15,2					
			3	Кухня-ниша	2,3		2,3				
			4	Санузел	2,9		2,9				
			Итого по квартире 212		23,4	15,2	8,2				
			5	Лоджия	3,9			3,9	2,0		
		213	1	Прихожая	4,7		4,7				
			2	Кухня	10,8		10,8				
			3	Жилая комната	10,9	10,9					
			4	Санузел	4,1		4,1				
			Итого по квартире 213		30,5	10,9	19,6				
			5	Лоджия	3,6			3,6	1,8		
		214	1	Прихожая	5,1		5,1				
			2	Санузел	4,2		4,2				
			3	Жилая комната	11,0	11,0					
			4	Кухня	14,3		14,3				
			Итого по квартире 214		34,6	11,0	23,6				
			5	Лоджия	3,6			3,6	1,8		
		215	1	Прихожая	4,6		4,6				
			2	Кухня	14,8		14,8				
			3	Жилая комната	10,4	10,4					
			4	Санузел	4,6		4,6				
			Итого по квартире 215		34,4	10,4	24,0				
			5	Лоджия	3,6			3,6	1,8		
		216	1	Прихожая	5,5		5,5				
			2	Санузел	4,9		4,9				
			3	Жилая комната	9,8	9,8					
			4	Жилая комната	15,1	15,1					
			5	Жилая комната	11,0	11,0					
			6	Кухня	13,8		13,8				
			7	Туалет	4,4		4,4				
			8	Коридор	7,5		7,5				
			Итого по квартире 216		72,0	35,9	36,1				
			9	Лоджия	3,4			3,4	1,7		
			Итого по 19 этажу		443,6	194,7	248,8				
			Итого по лоджиям 19 этажа		45,7			45,7	23,1		
	20	217	1	Прихожая	5,6		5,6				
			2	Туалет	4,5		4,5				
			3	Кухня	13,8		13,8				
			4	Жилая комната	10,9	10,9					
			5	Жилая комната	14,9	14,9					
			6	Жилая комната	9,7	9,7					
			7	Санузел	4,1		4,1				
			8	Коридор	7,5		7,5				
			Итого по квартире 217		71,0	35,5	35,5				
			9	Лоджия	3,5			3,5	1,8		
		218	1	Прихожая	4,7		4,7				
			2	Санузел	4,7		4,7				
			3	Жилая комната	10,3	10,3					
			4	Кухня	14,8		14,8				
			Итого по квартире 218		34,5	10,3	24,2				
			5	Лоджия	3,6			3,6	1,8		
		219	1	Прихожая	5,1		5,1				
			2	Кухня	14,3		14,3				
			3	Жилая комната	10,9	10,9					
			4	Санузел	4,3		4,3				
			Итого по квартире 219		34,6	10,9	23,7				
			5	Лоджия	3,6			3,6	1,8		
		220	1	Прихожая	4,7		4,7				
			2	Санузел	4,2		4,2				
			3	Жилая комната	10,9	10,9					
			4	Кухня	10,8		10,8				
			Итого по квартире 220		30,6	10,9	19,7				
			5	Лоджия	3,6			3,6	1,8		
		221	1	Прихожая	3,0		3,0				
			2	Санузел	2,9		2,9				
			3	Жилая комната	15,3	15,3					

			4	Кухня-ниша	2,3		2,3				
			Итого по квартире 221		23,5	15,3	8,2				
			5	Лоджия	3,9			3,9	2,0		
		222	1	Прихожая	4,0		3,9				
			2	Жилая комната	14,2	14,2					
			3	Кухня-ниша	3,9		3,9				
			4	Санузел	4,9		4,9				
			Итого по квартире 222		27,0	14,2	12,7				
			5	Лоджия	4,7			4,7	2,4		
		223	1	Прихожая	4,0		4,0				
			2	Санузел	4,6		4,6				
			3	Кухня-ниша	3,9		3,9				
			4	Жилая комната	14,3	14,3					
			Итого по квартире 223		26,8	14,3	12,5				
			5	Лоджия	4,7			4,7	2,4		
		224	1	Прихожая	3,1		3,1				
			2	Жилая комната	15,2	15,2					
			3	Кухня-ниша	2,3		2,3				
			4	Санузел	3,0		3,0				
			Итого по квартире 224		23,6	15,2	8,4				
			5	Лоджия	3,9			3,9	2,0		
		225	1	Прихожая	4,7		4,7				
			2	Кухня	10,8		10,8				
			3	Жилая комната	10,9	10,9					
			4	Санузел	4,1		4,1				
			Итого по квартире 225		30,5	10,9	19,6				
			5	Лоджия	3,6			3,6	1,8		
		226	1	Прихожая	5,1		5,1				
			2	Санузел	4,2		4,2				
			3	Жилая комната	10,9	10,9					
			4	Кухня	14,3		14,3				
			Итого по квартире 226		34,5	10,9	23,6				
			5	Лоджия	3,6			3,6	1,8		
		227	1	Прихожая	4,8		4,8				
			2	Кухня	14,8		14,8				
			3	Жилая комната	10,3	10,3					
			4	Санузел	4,7		4,7				
			Итого по квартире 227		34,6	10,3	24,3				
			5	Лоджия	3,6			3,6	1,8		
		228	1	Прихожая	5,5		5,5				
			2	Санузел	4,9		4,9				
			3	Жилая комната	9,8	9,8					
			4	Жилая комната	15,1	15,1					
			5	Жилая комната	11,0	11,0					
			6	Кухня	13,8		13,8				
			7	Туалет	4,4		4,4				
			8	Коридор	7,4		7,4				
			Итого по квартире 228		71,9	35,9	36,0				
			9	Лоджия	3,4			3,4	1,7		
			Итого по 20 этажу		443,1	194,6	248,4				
			Итого по лоджиям 20 этажа		45,7			45,7	23,1		
	21	229	1	Прихожая	5,6		5,6				
			2	Туалет	4,0		4,0				
			3	Кухня	13,8		13,8				
			4	Жилая комната	11,0	11,0					
			5	Жилая комната	15,1	15,1					
			6	Жилая комната	9,7	9,7					
			7	Санузел	4,6		4,6				
			8	Коридор	7,4		7,4				
			Итого по квартире 229		71,2	35,8	35,4				
			9	Лоджия	3,5			3,5	1,8		
		230	1	Прихожая	4,8		4,8				
			2	Санузел	4,5		4,5				
			3	Жилая комната	10,3	10,3					
			4	Кухня	14,9		14,9				
			Итого по квартире 230		34,5	10,3	24,2				
			5	Лоджия	3,6			3,6	1,8		
		231	1	Прихожая	5,1		5,1				
			2	Кухня	14,1		14,1				
			3	Жилая комната	10,9	10,9					
			4	Санузел	4,0		4,0				
			Итого по квартире 231		34,1	10,9	23,2				
			5	Лоджия	3,6			3,6	1,8		

		232	1	Прихожая	4,7		4,7			
			2	Санузел	4,0		4,0			
			3	Жилая комната	10,9	10,9				
			4	Кухня	10,8		10,8			
		Итого по квартире 232			30,4	10,9	19,5			
			5	Лоджия	3,6			3,6	1,8	
		233	1	Прихожая	3,0		3,0			
			2	Санузел	2,9		2,9			
			3	Жилая комната	14,9	14,9				
			4	Кухня-ниша	2,5		2,5			
		Итого по квартире 233			23,3	14,9	8,4			
			5	Лоджия	3,9			3,9	2,0	
		234	1	Прихожая	3,9		3,9			
			2	Жилая комната	14,6	14,6				
			3	Кухня-ниша	3,7		3,7			
			4	Санузел	4,9		4,9			
		Итого по квартире 234			27,1	14,6	12,5			
			5	Лоджия	4,7			4,7	2,4	
		235	1	Прихожая	3,9		3,9			
			2	Санузел	4,8		4,8			
			3	Кухня-ниша	3,7		3,7			
			4	Жилая комната	14,6	14,6				
		Итого по квартире 235			27,0	14,6	12,4			
			5	Лоджия	4,7			4,7	2,4	
		236	1	Прихожая	3,0		3,0			
			2	Жилая комната	14,9	14,9				
			3	Кухня-ниша	2,5		2,5			
			4	Санузел	2,9		2,9			
		Итого по квартире 236			23,3	14,9	8,4			
			5	Лоджия	3,9			3,9	2,0	
		237	1	Прихожая	4,7		4,7			
			2	Кухня	10,8		10,8			
			3	Жилая комната	10,9	10,9				
			4	Санузел	4,0		4,0			
		Итого по квартире 237			30,4	10,9	19,5			
			5	Лоджия	3,6			3,6	1,8	
		238	1	Прихожая	5,1		5,1			
			2	Санузел	4,1		4,1			
			3	Жилая комната	11,0	11,0				
			4	Кухня	14,1		14,1			
		Итого по квартире 238			34,3	11,0	23,3			
			5	Лоджия	3,6			3,6	1,8	
		239	1	Прихожая	4,7		4,7			
			2	Кухня	14,7		14,7			
			3	Жилая комната	10,3	10,3				
			4	Санузел	4,5		4,5			
		Итого по квартире 239			34,2	10,3	23,9			
			5	Лоджия	3,6			3,6	1,8	
		240	1	Прихожая	5,5		5,5			
			2	Санузел	4,6		4,6			
			3	Жилая комната	9,7	9,7				
			4	Жилая комната	15,0	15,0				
			5	Жилая комната	10,9	10,9				
			6	Кухня	13,7		13,7			
			7	Туалет	3,9		3,9			
			8	Коридор	7,4		7,4			
		Итого по квартире 240			70,7	35,6	35,1			
			9	Лоджия	3,4			3,4	1,7	
		Итого по 21 этажу			440,5	194,7	245,8			
		Итого по лоджиям 21 этажа			45,7			45,7	23,1	
22		241	1	Прихожая	5,5		5,5			
			2	Туалет	4,0		4,0			
			3	Кухня	13,7		13,7			
			4	Жилая комната	10,9	10,9				
			5	Жилая комната	15,0	15,0				
			6	Жилая комната	9,6	9,6				
			7	Санузел	4,6		4,6			
			8	Коридор	7,4		7,4			
		Итого по квартире 241			70,7	35,5	35,2			
			9	Лоджия	3,5			3,5	1,8	
		242	1	Прихожая	4,8		4,8			

			2	Санузел	4,5		4,5				
			3	Жилая комната	10,3	10,3					
			4	Кухня	14,9		14,9				
			Итого по квартире 242		34,5	10,3	24,2				
			5	Лоджия	3,6			3,6	1,8		
		243	1	Прихожая	5,1		5,1				
			2	Кухня	14,1		14,1				
			3	Жилая комната	10,9	10,9					
			4	Санузел	4,1		4,1				
			Итого по квартире 243		34,2	10,9	23,3				
			5	Лоджия	3,6			3,6	1,8		
		244	1	Прихожая	4,7		4,7				
			2	Санузел	4,0		4,0				
			3	Жилая комната	10,9	10,9					
			4	Кухня	10,8		10,8				
			Итого по квартире 244		30,4	10,9	19,5				
			5	Лоджия	3,6			3,6	1,8		
		245	1	Прихожая	3,0		3,0				
			2	Санузел	2,9		2,9				
			3	Жилая комната	14,9	14,9					
			4	Кухня-ниша	2,5		2,5				
			Итого по квартире 245		23,3	14,9	8,4				
			5	Лоджия	3,9			3,9	2,0		
		246	1	Прихожая	3,9		3,9				
			2	Жилая комната	14,6	14,6					
			3	Кухня-ниша	3,7		3,7				
			4	Санузел	4,8		4,8				
			Итого по квартире 246		27,0	14,6	12,4				
			5	Лоджия	4,7			4,7	2,4		
		247	1	Прихожая	3,9		3,9				
			2	Санузел	4,7		4,7				
			3	Кухня-ниша	3,7		3,7				
			4	Жилая комната	14,4	14,4					
			Итого по квартире 247		26,7	14,4	12,3				
			5	Лоджия	4,7			4,7	2,4		
		248	1	Прихожая	3,0		3,0				
			2	Жилая комната	14,9	14,9					
			3	Кухня-ниша	2,5		2,5				
			4	Санузел	2,9		2,9				
			Итого по квартире 248		23,3	14,9	8,4				
			5	Лоджия	3,9			3,9	2,0		
		249	1	Прихожая	4,7		4,7				
			2	Кухня	10,7		10,7				
			3	Жилая комната	10,9	10,9					
			4	Санузел	4,0		4,0				
			Итого по квартире 249		30,3	10,9	19,4				
			5	Лоджия	3,6			3,6	1,8		
		250	1	Прихожая	5,1		5,1				
			2	Санузел	4,1		4,1				
			3	Жилая комната	10,9	10,9					
			4	Кухня	14,2		14,2				
			Итого по квартире 250		34,3	10,9	23,4				
			5	Лоджия	3,6			3,6	1,8		
		251	1	Прихожая	5,6		5,6				
			2	Кухня	14,7		14,7				
			3	Жилая комната	10,3	10,3					
			4	Санузел	4,5		4,5				
			Итого по квартире 251		35,1	10,3	24,8				
			5	Лоджия	3,6			3,6	1,8		
		252	1	Прихожая	5,5		5,5				
			2	Санузел	4,6		4,6				
			3	Жилая комната	9,7	9,7					
			4	Жилая комната	15,0	15,0					
			5	Жилая комната	11,0	11,0					
			6	Кухня	13,7		13,7				
			7	Туалет	3,9		3,9				
			8	Коридор	7,4		7,4				
			Итого по квартире 252		70,8	35,7	35,1				
			9	Лоджия	3,5			3,5	1,8		
		Итого по 22 этажу			440,6	194,2	246,4				
		Итого по лоджиям 22 этажа			45,8			45,8	23,2		
	23	253	1	Прихожая	5,6		5,6				

			2	Туалет	4,0		4,0				
			3	Кухня	13,8		13,8				
			4	Жилая комната	10,9	10,9					
			5	Жилая комната	15,1	15,1					
			6	Жилая комната	9,7	9,7					
			7	Санузел	4,6		4,6				
			8	Коридор	7,6		7,6				
			Итого по квартире 253		71,3	35,7	35,6				
			9	Лоджия	3,5			3,5	1,8		
		254	1	Прихожая	4,7		4,7				
			2	Санузел	4,5		4,5				
			3	Жилая комната	10,4	10,4					
			4	Кухня	14,8		14,8				
			Итого по квартире 254		34,4	10,4	24,0				
			5	Лоджия	3,6			3,6	1,8		
		255	1	Прихожая	5,1		5,1				
			2	Кухня	14,3		14,3				
			3	Жилая комната	10,9	10,9					
			4	Санузел	4,1		4,1				
			Итого по квартире 255		34,4	10,9	23,5				
			5	Лоджия	3,6			3,6	1,8		
		256	1	Прихожая	4,7		4,7				
			2	Санузел	4,0		4,0				
			3	Жилая комната	10,9	10,9					
			4	Кухня	10,8		10,8				
			Итого по квартире 256		30,4	10,9	19,5				
			5	Лоджия	3,6			3,6	1,8		
		257	1	Прихожая	3,0		3,0				
			2	Санузел	2,9		2,9				
			3	Жилая комната	14,9	14,9					
			4	Кухня-ниша	2,5		2,5				
			Итого по квартире 257		23,3	14,9	8,4				
			5	Лоджия	3,9			3,9	2,0		
		258	1	Прихожая	3,9		3,9				
			2	Жилая комната	14,6	14,6					
			3	Кухня-ниша	3,7		3,7				
			4	Санузел	4,8		4,8				
			Итого по квартире 258		27,0	14,6	12,4				
			5	Лоджия	4,7			4,7	2,4		
		259	1	Прихожая	3,9		3,9				
			2	Санузел	4,8		4,8				
			3	Кухня-ниша	3,7		3,7				
			4	Жилая комната	14,6	14,6					
			Итого по квартире 259		27,0	14,6	12,4				
			5	Лоджия	4,7			4,7	2,4		
		260	1	Прихожая	3,0		3,0				
			2	Жилая комната	14,9	14,9					
			3	Кухня-ниша	2,5		2,5				
			4	Санузел	2,9		2,9				
			Итого по квартире 260		23,3	14,9	8,4				
			5	Лоджия	3,9			3,9	2,0		
		261	1	Прихожая	4,7		4,7				
			2	Кухня	10,8		10,8				
			3	Жилая комната	10,9	10,9					
			4	Санузел	4,0		4,0				
			Итого по квартире 261		30,4	10,9	19,5				
			5	Лоджия	3,6			3,6	1,8		
		262	1	Прихожая	5,1		5,1				
			2	Санузел	4,1		4,1				
			3	Жилая комната	10,9	10,9					
			4	Кухня	14,2		14,2				
			Итого по квартире 262		34,3	10,9	23,4				
			5	Лоджия	3,6			3,6	1,8		
		263	1	Прихожая	4,8		4,8				
			2	Кухня	14,9		14,9				
			3	Жилая комната	10,3	10,3					
			4	Санузел	4,5		4,5				
			Итого по квартире 263		34,5	10,3	24,2				
			5	Лоджия	3,6			3,6	1,8		
		264	1	Прихожая	5,5		5,5				
			2	Санузел	4,6		4,6				
			3	Жилая комната	9,7	9,7					

			4	Жилая комната	15,0	15,0					
			5	Жилая комната	11,0	11,0					
			6	Кухня	13,7		13,7				
			7	Туалет	3,9		3,9				
			8	Коридор	7,5		7,5				
			Итого по квартире 264		70,9	35,7	35,2				
			9	Лоджия	3,4			3,4	1,7		
			Итого по 23 этажу		441,2	194,7	246,5				
			Итого по лоджиям 23 этажа		45,7			45,7	23,1		
					0,0						
	24	265	1	Прихожая	5,6		5,6				
			2	Туалет	4,1		4,1				
			3	Кухня	13,8		13,8				
			4	Жилая комната	11,0	11,0					
			5	Жилая комната	15,1	15,1					
			6	Жилая комната	9,8	9,8					
			7	Санузел	4,7		4,7				
			8	Коридор	7,6		7,6				
			Итого по квартире 265		71,7	35,9	35,8				
			9	Лоджия	3,5			3,5	1,8		
		266	1	Прихожая	4,8		4,8				
			2	Санузел	4,5		4,5				
			3	Жилая комната	10,3	10,3					
			4	Кухня	15,0		15,0				
			Итого по квартире 266		34,6	10,3	24,3				
			5	Лоджия	3,6			3,6	1,8		
		267	1	Прихожая	5,1		5,1				
			2	Кухня	14,3		14,3				
			3	Жилая комната	10,9	10,9					
			4	Санузел	4,1		4,1				
			Итого по квартире 267		34,4	10,9	23,5				
			5	Лоджия	3,6			3,6	1,8		
		268	1	Прихожая	4,7		4,7				
			2	Санузел	4,0		4,0				
			3	Жилая комната	10,9	10,9					
			4	Кухня	10,8		10,8				
			Итого по квартире 268		30,4	10,9	19,5				
			5	Лоджия	3,6			3,6	1,8		
		269	1	Прихожая	3,0		3,0				
			2	Санузел	2,9		2,9				
			3	Жилая комната	15,1	15,1					
			4	Кухня-ниша	2,5		2,5				
			Итого по квартире 269		23,5	15,1	8,4				
			5	Лоджия	3,9			3,9	2,0		
		270	1	Прихожая	3,9		3,9				
			2	Жилая комната	14,6	14,6					
			3	Кухня-ниша	3,7		3,7				
			4	Санузел	4,9		4,9				
			Итого по квартире 270		27,1	14,6	12,5				
			5	Лоджия	4,7			4,7	2,4		
		271	1	Прихожая	3,9		3,9				
			2	Санузел	4,8		4,8				
			3	Кухня-ниша	3,7		3,7				
			4	Жилая комната	14,4	14,4					
			Итого по квартире 271		26,8	14,4	12,4				
			5	Лоджия	4,7			4,7	2,4		
		272	1	Прихожая	3,0		3,0				
			2	Жилая комната	14,9	14,9					
			3	Кухня-ниша	2,5		2,5				
			4	Санузел	2,9		2,9				
			Итого по квартире 272		23,3	14,9	8,4				
			5	Лоджия	3,9			3,9	2,0		
		273	1	Прихожая	4,7		4,7				
			2	Кухня	10,7		10,7				
			3	Жилая комната	10,9	10,9					
			4	Санузел	4,0		4,0				
			Итого по квартире 273		30,3	10,9	19,4				
			5	Лоджия	3,6			3,6	1,8		
		274	1	Прихожая	5,1		5,1				
			2	Санузел	4,1		4,1				
			3	Жилая комната	11,0	11,0					
			4	Кухня	14,1		14,1				
			Итого по квартире 274		34,3	11,0	23,3				
			5	Лоджия	3,6			3,6	1,8		

			275	1 Прихожая	4,7		4,7			
				2 Кухня	14,7		14,7			
				3 Жилая комната	10,3	10,3				
				4 Санузел	4,5		4,5			
Итого по квартире 275					34,2	10,3	23,9			
				5 Лоджия	3,6			3,6	1,8	
			276	1 Прихожая	5,5		5,5			
				2 Санузел	4,6		4,6			
				3 Жилая комната	9,7	9,7				
				4 Жилая комната	15,0	15,0				
				5 Жилая комната	11,0	11,0				
				6 Кухня	13,7		13,7			
				7 Туалет	3,9		3,9			
				8 Коридор	7,5		7,5			
Итого по квартире 276					70,9	35,7	35,2			
				9 Лоджия	3,4			3,4	1,7	
Итого по 24 этажу					441,5	194,9	246,6			
Итого по лоджиям 24 этажа					45,7			45,7	23,1	
	25		277	1 Прихожая	5,5		5,5			
				2 Туалет	4,0		4,0			
				3 Кухня	13,8		13,8			
				4 Жилая комната	10,9	10,9				
				5 Жилая комната	15,0	15,0				
				6 Жилая комната	9,7	9,7				
				7 Санузел	4,7		4,7			
				8 Коридор	7,5		7,5			
Итого по квартире 277					71,1	35,6	35,5			
				9 Лоджия	3,5			3,5	1,8	
			278	1 Прихожая	4,8		4,8			
				2 Санузел	4,5		4,5			
				3 Жилая комната	10,3	10,3				
				4 Кухня	14,9		14,9			
Итого по квартире 278					34,5	10,3	24,2			
				5 Лоджия	3,6			3,6	1,8	
			279	1 Прихожая	5,1		5,1			
				2 Кухня	14,2		14,2			
				3 Жилая комната	10,9	10,9				
				4 Санузел	4,0		4,0			
Итого по квартире 279					34,2	10,9	23,3			
				5 Лоджия	3,6			3,6	1,8	
			280	1 Прихожая	4,7		4,7			
				2 Санузел	4,0		4,0			
				3 Жилая комната	10,9	10,9				
				4 Кухня	10,8		10,8			
Итого по квартире 280					30,4	10,9	19,5			
				5 Лоджия	3,6			3,6	1,8	
			281	1 Прихожая	3,0		3,0			
				2 Санузел	2,9		2,9			
				3 Жилая комната	14,9	14,9				
				4 Кухня-ниша	2,5		2,5			
Итого по квартире 281					23,3	14,9	8,4			
				5 Лоджия	3,9			3,9	2,0	
			282	1 Прихожая	3,9		3,9			
				2 Жилая комната	14,6	14,6				
				3 Кухня-ниша	3,7		3,7			
				4 Санузел	4,8		4,8			
Итого по квартире 282					27,0	14,6	12,4			
				5 Лоджия	4,7			4,7	2,4	
			283	1 Прихожая	3,9		3,9			
				2 Санузел	4,8		4,8			
				3 Кухня-ниша	3,7		3,7			
				4 Жилая комната	14,8	14,8				
Итого по квартире 283					27,2	14,8	12,4			
				5 Лоджия	4,7			4,7	2,4	
			284	1 Прихожая	3,0		3,0			

			2	Кухня	10,8		10,8				
			3	Жилая комната	10,9	10,9					
			4	Санузел	4,0		4,0				
			Итого по квартире 285		30,4	10,9	19,5				
			5	Лоджия	3,6			3,6	1,8		
		286	1	Прихожая	5,2		5,2				
			2	Санузел	4,0		4,0				
			3	Жилая комната	11,0	11,0					
			4	Кухня	14,3		14,3				
			Итого по квартире 286		34,5	11,0	23,5				
			5	Лоджия	3,6			3,6	1,8		
		287	1	Прихожая	4,6		4,6				
			2	Кухня	14,8		14,8				
			3	Жилая комната	10,4	10,4					
			4	Санузел	4,5		4,5				
			Итого по квартире 287		34,3	10,4	23,9				
			5	Лоджия	3,6			3,6	1,8		
		288	1	Прихожая	5,6		5,6				
			2	Санузел	4,7		4,7				
			3	Жилая комната	9,7	9,7					
			4	Жилая комната	15,0	15,0					
			5	Жилая комната	10,9	10,9					
			6	Кухня	13,8		13,8				
			7	Туалет	4,0		4,0				
			8	Коридор	7,4		7,4				
			Итого по квартире 288		71,1	35,6	35,5				
			9	Лоджия	3,4			3,4	1,7		
			Итого по 25 этажу		441,3	194,8	246,5				
			Итого по лоджиям 25 этажа		45,7			45,7	23,1		
	26	289	1	Прихожая	5,5		5,5				
			2	Туалет	4,0		4,0				
			3	Кухня	13,8		13,8				
			4	Жилая комната	10,9	10,9					
			5	Жилая комната	15,0	15,0					
			6	Жилая комната	9,8	9,8					
			7	Санузел	4,7		4,7				
			8	Коридор	7,4		7,4				
			Итого по квартире 289		71,1	35,7	35,4				
			9	Лоджия	3,5			3,5	1,8		
		290	1	Прихожая	4,7		4,7				
			2	Санузел	4,5		4,5				
			3	Жилая комната	10,4	10,4					
			4	Кухня	14,7		14,7				
			Итого по квартире 290		34,3	10,4	23,9				
			5	Лоджия	3,6			3,6	1,8		
		291	1	Прихожая	5,1		5,1				
			2	Кухня	14,1		14,1				
			3	Жилая комната	10,9	10,9					
			4	Санузел	4,1		4,1				
			Итого по квартире 291		34,2	10,9	23,3				
			5	Лоджия	3,6			3,6	1,8		
		292	1	Прихожая	4,7		4,7				
			2	Санузел	4,0		4,0				
			3	Жилая комната	11,0	11,0					
			4	Кухня	10,8		10,8				
			Итого по квартире 292		30,5	11,0	19,5				
			5	Лоджия	3,6			3,6	1,8		
		293	1	Прихожая	3,0		3,0				
			2	Санузел	2,9		2,9				
			3	Жилая комната	14,9	14,9					
			4	Кухня-ниша	2,5		2,5				
			Итого по квартире 293		23,3	14,9	8,4				
			5	Лоджия	3,9			3,9	2,0		
		294	1	Прихожая	3,9		3,9				
			2	Жилая комната	14,6	14,6					
			3	Кухня-ниша	3,7		3,7				
			4	Санузел	4,8		4,8				
			Итого по квартире 294		27,0	14,6	12,4				
			5	Лоджия	4,7			4,7	2,4		
		295	1	Прихожая	3,9		3,9				
			2	Санузел	4,8	4,8					
			3	Кухня-ниша	3,7		3,7				
			4	Жилая комната	14,6		14,6				

Итого по квартире 295				27,0	4,8	22,2				
			5 Лоджия	4,7			4,7	2,4		
		296	1 Прихожая	3,0		3,0				
			2 Жилая комната	14,9	14,9					
			3 Кухня-ниша	2,5		2,5				
			4 Санузел	2,9		2,9				
Итого по квартире 296				23,3	14,9	8,4				
			5 Лоджия	3,9			3,9	2,0		
		297	1 Прихожая	4,7		4,7				
			2 Кухня	10,8		10,8				
			3 Жилая комната	10,9	10,9					
			4 Санузел	4,0		4,0				
Итого по квартире 297				30,4	10,9	19,5				
			5 Лоджия	3,6			3,6	1,8		
		298	1 Прихожая	5,2		5,2				
			2 Санузел	4,0		4,0				
			3 Жилая комната	11,0	11,0					
			4 Кухня	14,3		14,3				
Итого по квартире 298				34,5	11,0	23,5				
			5 Лоджия	3,6			3,6	1,8		
		299	1 Прихожая	4,7		4,7				
			2 Кухня	14,7		14,7				
			3 Жилая комната	10,4	10,4					
			4 Санузел	4,5		4,5				
Итого по квартире 299				34,3	10,4	23,9				
			5 Лоджия	3,6			3,6	1,8		
		300	1 Прихожая	5,6		5,6				
			2 Санузел	4,7		4,7				
			3 Жилая комната	9,8	9,8					
			4 Жилая комната	15,0	15,0					
			5 Жилая комната	10,9	10,9					
			6 Кухня	13,8		13,8				
			7 Туалет	4,0		4,0				
			8 Коридор	7,4		7,4				
Итого по квартире 300				71,2	35,7	35,5				
			9 Лоджия	3,4			3,4	1,7		
Итого по 26 этажу				441,1	185,2	255,9				
Итого по лоджиям 26 этажа				45,7			45,7	23,1		
	27	301	1 Прихожая	5,6		5,6				
			2 Туалет	4,0		4,0				
			3 Кухня	13,7		13,7				
			4 Жилая комната	10,9	10,9					
			5 Жилая комната	15,0	15,0					
			6 Жилая комната	9,7	9,7					
			7 Санузел	4,8		4,8				
			8 Коридор	7,5		7,5				
Итого по квартире 301				71,2	35,6	35,6				
			9 Лоджия	3,5			3,5	1,8		
		302	1 Прихожая	4,8		4,8				
			2 Санузел	4,5		4,5				
			3 Жилая комната	10,4	10,4					
			4 Кухня	14,7		14,7				
Итого по квартире 302				34,4	10,4	24,0				
			5 Лоджия	3,6			3,6	1,8		
		303	1 Прихожая	5,2		5,2				
			2 Кухня	14,2		14,2				
			3 Жилая комната	11,0	11,0					
			4 Санузел	4,1		4,1				
Итого по квартире 303				34,5	11,0	23,5				
			5 Лоджия	3,6			3,6	1,8		
		304	1 Прихожая	4,8		4,8				
			2 Санузел	4,0		4,0				
			3 Жилая комната	10,9	10,9					
			4 Кухня	10,8		10,8				
Итого по квартире 304				30,5	10,9	19,6				
			5 Лоджия	3,6			3,6	1,8		
		305	1 Прихожая	3,0		3,0				
			2 Санузел	2,9		2,9				
			3 Жилая комната	14,7	14,7					
			4 Кухня-ниша	2,8		2,8				
Итого по квартире 305				23,4	14,7	8,7				
			5 Лоджия	3,9			3,9	2,0		

		306	1	Прихожая	3,9		3,9				
			2	Жилая комната	14,8	14,8					
			3	Кухня-ниша	3,5		3,5				
			4	Санузел	4,6		4,6				
			Итого по квартире 306		26,8	14,8	12,0				
			5	Лоджия	4,7			4,7	2,4		
		307	1	Прихожая	3,9		3,9				
			2	Санузел	4,6		4,6				
			3	Кухня-ниша	3,5		3,5				
			4	Жилая комната	14,9	14,9					
			Итого по квартире 307		26,9	14,9	12,0				
			5	Лоджия	4,7			4,7	2,4		
		308	1	Прихожая	3,0		3,0				
			2	Жилая комната	14,7	14,7					
			3	Кухня-ниша	2,8		2,8				
			4	Санузел	2,9		2,9				
			Итого по квартире 308		23,4	14,7	8,7				
			5	Лоджия	3,9			3,9	2,0		
		309	1	Прихожая	4,7		4,7				
			2	Кухня	10,8		10,8				
			3	Жилая комната	11,0	11,0					
			4	Санузел	4,0		4,0				
			Итого по квартире 309		30,5	11,0	19,5				
			5	Лоджия	3,6			3,6	1,8		
		310	1	Прихожая	5,1		5,1				
			2	Санузел	4,1		4,1				
			3	Жилая комната	10,9	10,9					
			4	Кухня	14,3		14,3				
			Итого по квартире 310		34,4	10,9	23,5				
			5	Лоджия	3,6			3,6	1,8		
		311	1	Прихожая	4,7		4,7				
			2	Кухня	14,8		14,8				
			3	Жилая комната	10,4	10,4					
			4	Санузел	4,5		4,5				
			Итого по квартире 311		34,4	10,4	24,0				
			5	Лоджия	3,6			3,6	1,8		
		312	1	Прихожая	5,6		5,6				
			2	Санузел	4,7		4,7				
			3	Жилая комната	9,8	9,8					
			4	Жилая комната	15,0	15,0					
			5	Жилая комната	11,0	11,0					
			6	Кухня	13,8		13,8				
			7	Туалет	4,0		4,0				
			8	Коридор	7,5		7,5				
			Итого по квартире 312		71,4	35,8	35,6				
			9	Лоджия	3,4			3,4	1,7		
			Итого по 27 этажу		441,8	195,1	246,7				
			Итого по лоджиям 27 этажа		45,7			45,7	23,1		
	28	313	1	Прихожая	5,6		5,6				
			2	Туалет	4,0		4,0				
			3	Кухня	13,8		13,8				
			4	Жилая комната	10,9	10,9					
			5	Жилая комната	14,9	14,9					
			6	Жилая комната	9,7	9,7					
			7	Санузел	4,6		4,6				
			8	Коридор	7,6		7,6				
			Итого по квартире 313		71,1	35,5	35,6				
			9	Лоджия	3,5			3,5	1,8		
		314	1	Прихожая	4,7		4,7				
			2	Санузел	4,5		4,5				
			3	Жилая комната	10,3	10,3					
			4	Кухня	14,9		14,9				
			Итого по квартире 314		34,4	10,3	24,1				
			5	Лоджия	3,6			3,6	1,8		
		315	1	Прихожая	5,2		5,2				
			2	Кухня	14,2		14,2				
			3	Жилая комната	10,9	10,9					
			4	Санузел	4,1		4,1				
			Итого по квартире 315		34,4	10,9	23,5				
			5	Лоджия	3,6			3,6	1,8		
		316	1	Прихожая	4,7		4,7				
			2	Санузел	4,0		4,0				
			3	Жилая комната	11,0	11,0					

			4	Кухня	10,6		10,6				
			Итого по квартире 316		30,3	11,0	19,3				
			5	Лоджия	3,6			3,6	1,8		
		317	1	Прихожая	3,0		3,0				
			2	Санузел	3,0		3,0				
			3	Жилая комната	14,6	14,6					
			4	Кухня-ниша	2,8		2,8				
			Итого по квартире 317		23,4	14,6	8,8				
			5	Лоджия	3,9			3,9	2,0		
		318	1	Прихожая	3,9		3,9				
			2	Жилая комната	14,7	14,7					
			3	Кухня-ниша	3,5		3,5				
			4	Санузел	4,6		4,6				
			Итого по квартире 318		26,7	14,7	12,0				
			5	Лоджия	4,7			4,7	2,4		
		319	1	Прихожая	3,9		3,9				
			2	Санузел	4,6		4,6				
			3	Кухня-ниша	3,5		3,5				
			4	Жилая комната	14,9	14,9					
			Итого по квартире 319		26,9	14,9	12,0				
			5	Лоджия	4,7			4,7	2,4		
		320	1	Прихожая	3,0		3,0				
			2	Жилая комната	14,7	14,7					
			3	Кухня-ниша	2,8		2,8				
			4	Санузел	2,9		2,9				
			Итого по квартире 320		23,4	14,7	8,7				
			5	Лоджия	3,9			3,9	2,0		
		321	1	Прихожая	4,7		4,7				
			2	Кухня	10,8		10,8				
			3	Жилая комната	11,0	11,0					
			4	Санузел	4,0		4,0				
			Итого по квартире 321		30,5	11,0	19,5				
			5	Лоджия	3,6			3,6	1,8		
		322	1	Прихожая	5,1		5,1				
			2	Санузел	4,1		4,1				
			3	Жилая комната	10,9	10,9					
			4	Кухня	14,3		14,3				
			Итого по квартире 322		34,4	10,9	23,5				
			5	Лоджия	3,6			3,6	1,8		
		323	1	Прихожая	4,7		4,7				
			2	Кухня	14,8		14,8				
			3	Жилая комната	10,4	10,4					
			4	Санузел	4,5		4,5				
			Итого по квартире 323		34,4	10,4	24,0				
			5	Лоджия	3,6			3,6	1,8		
		324	1	Прихожая	5,6		5,6				
			2	Санузел	4,7		4,7				
			3	Жилая комната	9,8	9,8					
			4	Жилая комната	15,2	15,2					
			5	Жилая комната	11,0	11,0					
			6	Кухня	13,8		13,8				
			7	Туалет	4,0		4,0				
			8	Коридор	7,5		7,5				
			Итого по квартире 324		71,6	36,0	35,6				
			9	Лоджия	3,4			3,4	1,7		
			Итого по 28 этажу		441,5	194,9	246,6				
			Итого по лоджиям 28 этажа		45,7			45,7	23,1		
					0,0						
	29	325	1	Прихожая	5,6		5,6				
			2	Туалет	4,0		4,0				
			3	Кухня	13,7		13,7				
			4	Жилая комната	11,0	11,0					
			5	Жилая комната	15,0	15,0					
			6	Жилая комната	9,7	9,7					
			7	Санузел	4,6		4,6				
			8	Коридор	7,6		7,6				
			Итого по квартире 325		71,2	35,7	35,5				
			9	Лоджия	3,5			3,5	1,8		
		326	1	Прихожая	4,8		4,8				
			2	Санузел	4,5		4,5				
			3	Жилая комната	10,3	10,3					
			4	Кухня	14,7		14,7				
			Итого по квартире 326		34,3	10,3	24,0				
			5	Лоджия	3,6			3,6	1,8		

		327	1	Прихожая	5,1		5,1				
			2	Кухня	14,1		14,1				
			3	Жилая комната	10,9	10,9					
			4	Санузел	4,1		4,1				
			Итого по квартире 327		34,2	10,9	23,3				
			5	Лоджия	3,6			3,6	1,8		
		328	1	Прихожая	4,7		4,7				
			2	Санузел	4,0		4,0				
			3	Жилая комната	10,8	10,8					
			4	Кухня	10,7		10,7				
			Итого по квартире 328		30,2	10,8	19,4				
			5	Лоджия	3,6			3,6	1,8		
		329	1	Прихожая	3,0		3,0				
			2	Санузел	2,9		2,9				
			3	Жилая комната	14,6	14,6					
			4	Кухня-ниша	2,8		2,8				
			Итого по квартире 329		23,3	14,6	8,7				
			5	Лоджия	3,9			3,9	2,0		
		330	1	Прихожая	3,9		3,9				
			2	Жилая комната	14,7	14,7					
			3	Кухня-ниша	3,5		3,5				
			4	Санузел	4,6		4,6				
			Итого по квартире 330		26,7	14,7	12,0				
			5	Лоджия	4,7			4,7	2,4		
		331	1	Прихожая	3,9		3,9				
			2	Санузел	4,6		4,6				
			3	Кухня-ниша	3,5		3,5				
			4	Жилая комната	14,7	14,7					
			Итого по квартире 331		26,7	14,7	12,0				
			5	Лоджия	4,7			4,7	2,4		
		332	1	Прихожая	3,1		3,1				
			2	Жилая комната	14,4	14,4					
			3	Кухня-ниша	2,8		2,8				
			4	Санузел	3,0		3,0				
			Итого по квартире 332		23,3	14,4	8,9				
			5	Лоджия	3,9			3,9	2,0		
		333	1	Прихожая	4,6		4,6				
			2	Кухня	10,7		10,7				
			3	Жилая комната	10,8	10,8					
			4	Санузел	4,0		4,0				
			Итого по квартире 333		30,1	10,8	19,3				
			5	Лоджия	3,6			3,6	1,8		
		334	1	Прихожая	5,1		5,1				
			2	Санузел	4,1		4,1				
			3	Жилая комната	10,9	10,9					
			4	Кухня	14,2		14,2				
			Итого по квартире 334		34,3	10,9	23,4				
			5	Лоджия	3,6			3,6	1,8		
		335	1	Прихожая	4,7		4,7				
			2	Кухня	14,7		14,7				
			3	Жилая комната	10,4	10,4					
			4	Санузел	4,5		4,5				
			Итого по квартире 335		34,3	10,4	23,9				
			5	Лоджия	3,6			3,6	1,8		
		336	1	Прихожая	5,6		5,6				
			2	Санузел	4,6		4,6				
			3	Жилая комната	9,7	9,7					
			4	Жилая комната	15,0	15,0					
			5	Жилая комната	10,9	10,9					
			6	Кухня	13,7		13,7				
			7	Туалет	4,0		4,0				
			8	Коридор	7,6		7,6				
			Итого по квартире 336		71,1	35,6	35,5				
			9	Лоджия	3,4			3,4	1,7		
			Итого по 29 этажу		439,7	193,8	245,9				
			Итого по лоджиям 29 этажа		45,7			45,7	23,1		
	30	337	1	Прихожая	0,0		5,6				
			2	Туалет	3,9		3,9				
			3	Кухня	13,7		13,7				
			4	Жилая комната	10,9	10,9					
			5	Жилая комната	15,0	15,0					
			6	Жилая комната	9,8	9,8					
			7	Санузел	4,7		4,7				
			8	Коридор	7,4		7,4				

Итого по квартире 337				71,0	35,7	35,3			
			9 Лоджия	3,5			3,5	1,8	
		338	1 Прихожая	4,8		4,8			
			2 Санузел	4,5		4,5			
			3 Жилая комната	10,4	10,4				
			4 Кухня	14,7		14,7			
Итого по квартире 338				34,4	10,4	24,0			
			5 Лоджия	3,6			3,6	1,8	
		339	1 Прихожая	5,2		5,2			
			2 Кухня	14,1		14,1			
			3 Жилая комната	10,9	10,9				
			4 Санузел	4,1		4,1			
Итого по квартире 339				34,3	10,9	23,4			
			5 Лоджия	3,6			3,6	1,8	
		340	1 Прихожая	4,7		4,7			
			2 Санузел	4,0		4,0			
			3 Жилая комната	10,9	10,9				
			4 Кухня	10,7		10,7			
Итого по квартире 340				30,3	10,9	19,4			
			5 Лоджия	3,6			3,6	1,8	
		341	1 Прихожая	3,0		3,0			
			2 Санузел	2,9		2,9			
			3 Жилая комната	14,5	14,5				
			4 Кухня-ниша	2,8		2,8			
Итого по квартире 341				23,2	14,5	8,7			
			5 Лоджия	3,9			3,9	2,0	
		342	1 Прихожая	3,9		3,9			
			2 Жилая комната	14,6	14,6				
			3 Кухня-ниша	3,5		3,5			
			4 Санузел	4,6		4,6			
Итого по квартире 342				26,6	14,6	12,0			
			5 Лоджия	4,7			4,7	2,4	
		343	1 Прихожая	3,9		3,9			
			2 Санузел	4,6		4,6			
			3 Кухня-ниша	3,5		3,5			
			4 Жилая комната	14,6	14,6				
Итого по квартире 343				26,6	14,6	12,0			
			5 Лоджия	4,7			4,7	2,4	
		344	1 Прихожая	3,0		3,0			
			2 Жилая комната	14,5	14,5				
			3 Кухня-ниша	2,8		2,8			
			4 Санузел	2,9		2,9			
Итого по квартире 344				23,2	14,5	8,7			
			5 Лоджия	3,9			3,9	2,0	
		345	1 Прихожая	4,7		4,7			
			2 Кухня	10,7		10,7			
			3 Жилая комната	10,9	10,9				
			4 Санузел	4,0		4,0			
Итого по квартире 345				30,3	10,9	19,4			
			5 Лоджия	3,6			3,6	1,8	
		346	1 Прихожая	5,1		5,1			
			2 Санузел	4,1		4,1			
			3 Жилая комната	10,9	10,9				
			4 Кухня	14,1		14,1			
Итого по квартире 346				34,2	10,9	23,3			
			5 Лоджия	3,6			3,6	1,8	
		347	1 Прихожая	4,8		4,8			
			2 Кухня	14,7		14,7			
			3 Жилая комната	10,3	10,3				
			4 Санузел	4,5		4,5			
Итого по квартире 347				34,3	10,3	24,0			
			5 Лоджия	3,6			3,6	1,8	
		348	1 Прихожая	5,6		5,6			
			2 Санузел	4,7		4,7			
			3 Жилая комната	9,6	9,6				
			4 Жилая комната	15,0	15,0				
			5 Жилая комната	10,9	10,9				
			6 Кухня	13,7		13,7			
			7 Туалет	3,9		3,9			
			8 Коридор	7,4		7,4			
Итого по квартире 348				70,8	35,5	35,3			
			9 Лоджия	3,4			3,4	1,7	
Итого по 30 этажу				439,2	193,7	245,5			

Итого по лоджиям 30 этажа				45,7			45,7	23,1		
31	349	1	Прихожая	5,6		5,6				
		2	Туалет	4,0		4,0				
		3	Кухня	13,7		13,7				
		4	Жилая комната	11,0	11,0					
		5	Жилая комната	15,0	15,0					
		6	Жилая комната	9,7	9,7					
		7	Санузел	4,7		4,7				
		8	Коридор	7,5		7,5				
Итого по квартире 349				71,2	35,7	35,5				
		9	Лоджия	3,5			3,5	1,8		
	350	1	Прихожая	4,8		4,8				
		2	Санузел	4,5		4,5				
		3	Жилая комната	10,3	10,3					
		4	Кухня	14,7		14,7				
Итого по квартире 350				34,3	10,3	24,0				
		5	Лоджия	3,6			3,6	1,8		
	351	1	Прихожая	5,2		5,2				
		2	Кухня	14,2		14,2				
		3	Жилая комната	10,9	10,9					
		4	Санузел	4,1		4,1				
Итого по квартире 351				34,4	10,9	23,5				
		5	Лоджия	3,6			3,6	1,8		
	352	1	Прихожая	4,7		4,7				
		2	Санузел	4,0		4,0				
		3	Жилая комната	10,9	10,9					
		4	Кухня	10,7		10,7				
Итого по квартире 352				30,3	10,9	19,4				
		5	Лоджия	3,6			3,6	1,8		
	353	1	Прихожая	3,0		3,0				
		2	Санузел	2,9		2,9				
		3	Жилая комната	14,5	14,5					
		4	Кухня-ниша	2,8		2,8				
Итого по квартире 353				23,2	14,5	8,7				
		5	Лоджия	3,9			3,9	2,0		
	354	1	Прихожая	3,9		3,9				
		2	Жилая комната	14,6	14,6					
		3	Кухня-ниша	3,5		3,5				
		4	Санузел	4,6		4,6				
Итого по квартире 354				26,6	14,6	12,0				
		5	Лоджия	4,7			4,7	2,4		
	355	1	Прихожая	3,9		3,9				
		2	Санузел	4,6		4,6				
		3	Кухня-ниша	3,5		3,5				
		4	Жилая комната	14,6	14,6					
Итого по квартире 355				26,6	14,6	12,0				
		5	Лоджия	4,7			4,7	2,4		
	356	1	Прихожая	3,0		3,0				
		2	Жилая комната	14,5	14,5					
		3	Кухня-ниша	2,8		2,8				
		4	Санузел	2,9		2,9				
Итого по квартире 356				23,2	14,5	8,7				
		5	Лоджия	3,9			3,9	2,0		
	357	1	Прихожая	4,7		4,7				
		2	Кухня	10,7		10,7				
		3	Жилая комната	10,9	10,9					
		4	Санузел	4,0		4,0				
Итого по квартире 357				30,3	10,9	19,4				
		5	Лоджия	3,6			3,6	1,8		
	358	1	Прихожая	5,2		5,2				
		2	Санузел	4,1		4,1				
		3	Жилая комната	10,9	10,9					
		4	Кухня	14,1		14,1				
Итого по квартире 358				34,3	10,9	23,4				
		5	Лоджия	2,3			2,3	1,2		
	359	1	Прихожая	4,7		4,7				
		2	Кухня	14,7		14,7				
		3	Жилая комната	10,3	10,3					
		4	Санузел	5,1		5,1				
Итого по квартире 359				34,8	10,3	24,5				
		5	Лоджия	3,6			3,6	1,8		
	360	1	Прихожая	5,6		5,6				
		2	Санузел	4,7		4,7				

			3	Жилая комната	9,7	9,7					
			4	Жилая комната	14,9	14,9					
			5	Жилая комната	10,9	10,9					
			6	Кухня	13,8		13,8				
			7	Туалет	3,9		3,9				
			8	Коридор	7,4		7,4				
			Итого по квартире 360		70,9	35,5	35,4				
			9	Лоджия	3,4			3,4	1,7		
			Итого по 31 этажу		440,1	193,6	246,5				
			Итого по лоджиям 31 этажа		44,4			44,4	22,5		
			ИТОГО по зданию		13328,1	5809,8	7518,1				
			ИТОГО по лоджиям здания		1369,9			1369,9	692,6		

Экспликация к поэтажному плану жилого дома, расположенного по адресу:
Свердловская область, городской округ город Екатеринбург, город Екатеринбург, улица Крауля, д. 105

Дата записи и литера по плану / Номер секции	Этаж	№ жилого помещения (квартиры)	№ по плану строен. комнаты, кухни...	Назначение помещения:	Общая площадь, кв.м	Общая площадь, кв.м, в		Примечания	Высота помещения по внутреннему обмеру, м
						Жилая	Вспомогатель ного использования		
26.02.24									
	Этаж		№ помещения	Наименование помещения	Площадь				
Общие помещения дома									
	подвал		1	Лестничная кетка	17,4		17,4		
			2	Помещение насосной	83,1		83,1		
			3	Техническое помещение	63,6		63,6		
			4	Техническое помещение	399,0		399,0		
			5	Лестничная кетка	10,3		10,3		
			6	Помещение СС	14,3		14,3		
			7	Электрощитовая	35,5		35,5		
			8	ИТП	101,0		101,0		
				Итого по подвалу	724,2		724,2		
	1		1	Тамбур	7,0		7,0		
			2	Тамбур	22,4		22,4		
			3	Колясочная	17,9		17,9		
			4	Лифтовой холл	19,8		19,8		
			5	ПУИ	5,4		5,4		
			6	Лестничная клетка	12,1		12,1		
			7	Тамбур	6,8		6,8		
			8	Тамбур	17,5		17,5		
			9	Колясочная	20,5		20,5		
			10	Лестничная клетка	8,1		8,1		
			11	Лестничная клетка	11,6		11,6		
			12	Тамбур	5,5		5,5		
			13	Мусорокамера	6,0		6,0		
			14	Мусорокамера	21,3		21,3		
				Итого по 1 этажу	181,9		181,9		
	2		1	Лестничная клетка	18,9		18,9		
			2	Лифтовой холл	26,6		26,6		
			3	Межквартирный коридор	32,0		32,0		
			4	Межквартирный коридор	31,8		31,8		
				Итого по 2 этажу	109,3		109,3		
	3		1	Лестничная клетка	18,9		18,9		
			2	Лифтовой холл	26,6		26,6		
			3	Межквартирный коридор	32,0		32,0		
			4	Межквартирный коридор	31,8		31,8		
				Итого по 3 этажу	109,3		109,3		
	4		1	Лестничная клетка	18,9		18,9		
			2	Лифтовой холл	26,6		26,6		
			3	Межквартирный коридор	32,0		32,0		
			4	Межквартирный коридор	31,8		31,8		
				Итого по 4 этажу	109,3		109,3		
	5		1	Лестничная клетка	18,9		18,9		
			2	Лифтовой холл	26,6		26,6		
			3	Межквартирный коридор	32,0		32,0		
			4	Межквартирный коридор	31,8		31,8		
				Итого по 5 этажу	109,3		109,3		
	6		1	Лестничная клетка	18,9		18,9		
			2	Лифтовой холл	26,6		26,6		
			3	Межквартирный коридор	32,0		32,0		
			4	Межквартирный коридор	31,8		31,8		
				Итого по 6 этажу	109,3		109,3		
	7		1	Лестничная клетка	18,9		18,9		
			2	Лифтовой холл	26,6		26,6		
			3	Межквартирный коридор	32,0		32,0		
			4	Межквартирный коридор	31,8		31,8		
				Итого по 7 этажу	109,3		109,3		
	8		1	Лестничная клетка	18,9		18,9		
			2	Лифтовой холл	26,6		26,6		
			3	Межквартирный коридор	32,0		32,0		
			4	Межквартирный коридор	31,8		31,8		
				Итого по 8 этажу	109,3		109,3		
	9		1	Лестничная клетка	18,9		18,9		
			2	Лифтовой холл	26,6		26,6		

[illegible]

				Итого по 24 этажу	109,3		109,3		
	25		1	Лестничная клетка	18,9		18,9		
			2	Лифтовой холл	26,6		26,6		
			3	Межквартирный коридор	32,0		32,0		
			4	Межквартирный коридор	31,8		31,8		
				Итого по 25 этажу	109,3		109,3		
	26		1	Лестничная клетка	18,9		18,9		
			2	Лифтовой холл	26,6		26,6		
			3	Межквартирный коридор	32,0		32,0		
			4	Межквартирный коридор	31,8		31,8		
				Итого по 26 этажу	109,3		109,3		
	27		1	Лестничная клетка	18,9		18,9		
			2	Лифтовой холл	26,6		26,6		
			3	Межквартирный коридор	32,0		32,0		
			4	Межквартирный коридор	31,8		31,8		
				Итого по 27 этажу	109,3		109,3		
	28		1	Лестничная клетка	18,9		18,9		
			2	Лифтовой холл	26,6		26,6		
			3	Межквартирный коридор	32,0		32,0		
			4	Межквартирный коридор	31,8		31,8		
				Итого по 28 этажу	109,3		109,3		
	29		1	Лестничная клетка	18,9		18,9		
			2	Лифтовой холл	26,6		26,6		
			3	Межквартирный коридор	32,0		32,0		
			4	Межквартирный коридор	31,8		31,8		
				Итого по 29 этажу	109,3		109,3		
	30		1	Лестничная клетка	18,9		18,9		
			2	Лифтовой холл	26,6		26,6		
			3	Межквартирный коридор	32,0		32,0		
			4	Межквартирный коридор	31,8		31,8		
				Итого по 30 этажу	109,3		109,3		
	31		1	Лестничная клетка	18,9		18,9		
			2	Лифтовой холл	26,6		26,6		
			3	Межквартирный коридор	32,0		32,0		
			4	Межквартирный коридор	31,8		31,8		
				Итого по 31 этажу	109,3		109,3		
	Чердак		1	Лестничная клетка	17,4		17,4		
			2	Форкамера	4,0		4,0		
			3	Венткамера	56,8		56,8		
			4	Техническое помещение	539,0		539,0		
			5	Венткамера	56,8		56,8		
			6	Форкамера	4,0		4,0		
			7	Тамбур-шлюз	4,1		4,1		
				Итого по Чердаку	682,1		682,1		
				Итого по МОП	4867,2		4867,2		

Приложение к поэтажному плану многоквартирного жилого дома, расположенного по адресу:
Свердловская область, городской округ город Екатеринбург, город Екатеринбург, улица Крауля, д. 105

[illegible]