



Общество с Ограниченной Ответственностью
"КадастрГрупп"

(полное наименование организации)

ТЕХНИЧЕСКАЯ ДОКУМЕНТАЦИЯ

МНОГОКВАРТИРНЫЙ ДОМ

(вид объекта учета)

ОДНОСЕКЦИОННЫЙ МНОГОЭТАЖНЫЙ ЖИЛОЙ ДОМ (№4 по ПЗУ)

(наименование)

Адрес (местоположение) объекта учета:

Субъект Российской Федерации	Свердловская область	
Район		
Муниципальное образование	тип	городской округ
	наименование	город Екатеринбург
Населенный пункт	тип	город
	наименование	Екатеринбург
Улица (проспект, переулок и т.д.)	тип	улица
	наименование	Крауля
Номер дома	105/4	
Номер корпуса		
Номер строения		
Литера		
Иное описание местоположения		

Паспорт составлен по состоянию на: 27.03.2025 г.

Директор ООО "КадастрГрупп"

МП



(подпись) (Д.А. Дёмина)

1.Сведения о балансодержателе

№ п/п	Дата записи	Наименование балансодержателя	Примечание

2.Архитектурно-планировочные и эксплуатационные показатели:

№ п/п			Общие сведения:		№ п/п	Жилые помещения:	
1	Серия, тип проекта		23/2022-АРЗ.4		1	Число квартир	118
2	Категория жилищного фонда*		многоквартирный жилой дом		2	Число комнат	162
3	Количество секций		1		3	Общая площадь жилых помещений (квартир, комнат) (нужное подчеркнуть)	4695,4
4	Литера		А				
5	Материал стен		монолитные железобетонные		4	Жилая площадь жилых помещений (квартир, комнат) (нужное подчеркнуть)	1835,6
6	Год ввода в эксплуатацию**		2025				
7	Дата первичной инвентаризации		27.03.2025 г.		5	Средняя жилая площадь квартиры	15,6
8	Число этажей:	наземных	15				
		подземных	1				
9	Строительный объем		27020		Стоимость 1 м ² жилой площади:		
10	Площадь застройки						
11	Физический износ		0%		Нежилые помещения:		
12	по состоянию на		27.03.2025 г.				
13	Общая площадь здания (по приказу №П/0393 от 23.10.20 г.)		7772,1		Общая площадь нежилых помещений		
14	Общая площадь помещений в здании		6303,0				
15	Общая площадь помещений, предназначенных для обслуживания более одного помещения в доме (общие помещения дома)		1607,6				
16	Площ. лоджий, балконов, веранд, террас:	фактическая	400,3				
		лоджий:	400,3				
		с понижающими коэффиц-ми	205,1				
		лоджий:	205,1				

3.Общая стоимость здания***

Действительная инвентаризационная стоимость, руб. в ценах _____ г.	Полная балансовая стоимость, (руб. в ценах 1969г.).	Остаточная балансовая стоимость, (руб. в ценах 1969г.)

* Заполняется в зависимости от формы собственности

** Заполняется при наличии документа, подтверждающего ввод объекта в эксплуатацию в установленном порядке

*** Заполняется в ценах, действующих на момент составления паспорта

1.Распределение площади жилых помещений в здании (квартир, комнат)

	в квартирах	в помещениях коридорной системы	в общежитиях	из общего числа площади				распределение квартир по числу комнат					
				в мансардах	в подвалах	в цокольных этажах	в бараках	однokoмнатные	двухкомнатные	студии		четырёхкомнатные	пятикомнатные
Количество жилых комнат	162							59	88	15			
Общая площадь, кв.м	4695,4							1994,9	2344,0	356,5			
Жилая площадь, кв.м	1835,6							689,7	993,2	152,7			
Количество жилых помещений (квартир)	118							59	44	15			
Фактическая площадь лоджий, балконов, веранд, террас													
лоджий:	400,3												
Площадь лоджий, балконов, веранд, террас с пониж. коэф., кв.м													
лоджий:	205,1												

2.Распределение площади нежилых помещений

Площадь	торговая	производственная	административная	учебно-воспитательная	научно-исследовательская	лечебно-оздоровительная	физкультурно-спортивная	культурно-зрелищное	общественное питание	складская		транспортная	прочая	всего
Общая, кв.м														
в т.ч. помещения вспомогательного использования, кв.м														
Фактическая площадь лоджий, балконов, веранд, террас, кв.м														
Площадь лоджий, балконов, веранд, террас с пониж. коэф., кв.м														

3.Благоустройство здания (площадь, кв.м)

литера	водопровод	канализация		отопление							ванная	гор. водоснабжение		газ. снабжение		напольные электроплиты			мусоропровод	лифты		электроснабжение	
		местная	центральная	центральное	печное	АГВ	от собств. котельной		от гр. или кв. котельной		калориферное	гор. водоснабжение	от колонки	центральное	баллонное					центральное	пассажирские		грузовые
							на твердом топливе	на газе	на твердом топливе	на газе													
A	7772,1		7772,1						7772,1				7772,1		7772,1				7772,1		7772,1		

4.Экспликация площади земельного участка, кв. м.

Площадь участка				Незастроенная площадь										
по землеотводным документам	по фактическому использованию	в том числе		асф.покрытия		прочие замощения	оборудованные площадки		грунт	под зелеными насаждениями				
		застроенная	незастроенная	проезда	тротуара		детские	спортивные		придомовой сквер	газон с деревьями	газон, цветочники, клумбы	плодовый сад	

5.Уборочная площадь земельного участка, кв. м.

Всего	Дворовая площадь								Уличная территория					
	Всего	в том числе							всего	в том числе				
		проезд	тротуар	прочие замощения	детские площадки	спортив. площадки	грунт	зеленые насаждения		проезд	тротуар	прочие замощения	зеленые насаждения	грунт

6.Исчисление площадей и объемов здания (его частей), служебных строений, сооружений

Литер а	Наименование здания, его частей и сооружений	Этаж	Формулы для подсчета площадей по наружному обмеру	Площадь (м²)	Высота длина (м)	Объем (м³)
A	ОДНОСЕКЦИОННЫЙ МНОГОЭТАЖНЫЙ ЖИЛОЙ ДОМ (№4 ПО ПЗУ)	Подвал	подсчитано с помощью программного обеспечения	489,90	3,04	1489
		1	подсчитано с помощью программного обеспечения	503,80	2,86	1441
		2-3	подсчитано с помощью программного обеспечения	1073,00	2,86	3069
		4	подсчитано с помощью программного обеспечения	536,50	2,86	1534
		5-7	подсчитано с помощью программного обеспечения	1609,50	2,86	4603
		8	подсчитано с помощью программного обеспечения	536,50	2,86	1534
		9	подсчитано с помощью программного обеспечения	536,50	2,86	1534
		10	подсчитано с помощью программного обеспечения	536,50	2,86	1534
		11-12	подсчитано с помощью программного обеспечения	1073,00	2,86	3069
		13-14	подсчитано с помощью программного обеспечения	1073,00	2,86	3069
		15	подсчитано с помощью программного обеспечения	536,50	2,86	1534
		План на отметке 45.530. Чердак	подсчитано с помощью программного обеспечения	532,5	3,25	1731

[illegible]

7. Исчисление площадей и объемов нежилых помещений

[illegible]

Техническое описание конструктивных элементов и определение физического износа

Литера			А		Год ввода в эксплуатацию		2025		Число этажей		16		Группа капитальности	
Вид внутренней отделки			простая		Сборник				Таблица					
Год реконструкции					Год капитального ремонта									
№п.п.	Наименование конструктивного элемента		Описание конструктивных элементов (материал, конструкция, отделка и прочее)	Техническое состояние	Удельный вес по таблице	Ценностной коэффициент	Удельный вес конструктивного элемента после применения цен. К-та	Износ в %	% износа к строению (гр. 7хгр. 8)/100	Текущие изменения				
										Износ, %				
										элемента	к строению			
1	2		3	4	5	6	7	8	9	10	11			
1	Фундаменты		Монолитная железобетонная плита	хорошее										
2	Наружные стены		Блоки ячеистого бетона ГОСТ 21520-89 I-B2,5 D500 F35 толщиной 300 мм	хорошее										
	Перегородки		Керамический пустотелый кирпич; гипсовые пазогребневые плиты	хорошее										
3	Перекрытие	чердачное	Железобетонная плита	хорошее										
		междуэтажное	Монолитные плиты	хорошее										
4	Кровля		Плоская с внутренним водостоком	хорошее										
5	Полы		Плита перекрытия, звукоизолирующая подложка, армированная цементно-песчаная стяжка, ламинат, керамическая плитка	хорошее										
6	Проемы	оконные	Пластиковые с двухкамерными стеклопакетами	хорошее										
		дверные	Металлические сейф-двери-типовые, с уплотнением притворов	хорошее										
7	Отделочные работы	внутренняя	Однослойная гипсовая штукатурка бетонных или кирпичных стен и перегородок, шпатлевка гипсовых перегородок	хорошее										
		наружная		хорошее										
8	Санитар. и электротех. уст-ва	отопление	центральное	хорошее										
		водопровод	центральный											
		канализация	центральная											
		гор. водоснабжение	автономное											
		электроосвещение	скрытая проводка											
		вентиляция	естественная											
		ванны	есть											
		лифты	есть											
		газоснабжение	нет											
		мусоропровод	нет											
9	Прочие работы													

Итого:

% износа, приведенный к 100 по формуле: процент износа (гр. 9) ´ 100/ удельный вес (гр. 7)= 0

% готовности объекта =

% износа по состоянию на 27.03.2025 г.

Техническое описание пристроек (неотапливаемых), веранд, террас и т.п.

Литера				
Наименование				
Сборник/таблица				
Наименование конструктивных элементов:	Материал, конструкция	Удельный вес по таблице	Поправки	Удельный вес с поправкой
Фундаменты				
Стены и перегородки				
Перекрытия				
Крыша				
Полы				
Проемы				
Отделочные работы				
Электроосвещение				
Прочие работы				
Итого				
Процент износа				

Материал, конструкция	Удельный вес по таблице	Поправки	Удельный вес с поправкой	

Литера				
Наименование				
Сборник/таблица				
Наименование конструктивных элементов:	Материал, конструкция	Удельный вес по таблице	Поправки	Удельный вес с поправкой
Фундаменты				
Стены и перегородки				
Перекрытия				
Крыша				
Полы				
Проемы				
Отделочные работы				
Электроосвещение				
Прочие работы				
Итого				
Процент износа				

Материал, конструкция	Удельный вес по таблице	Поправки	Удельный вес с поправкой	

Техническое описание служебных построек

Литера	Материал, конструкция	Удельный вес по таблице	Поправки	Удельный вес с поправкой
Наименование				
Сборник/таблица				
Наименование конструктивных элементов:				
Фундаменты				
Стены и перегородки				
Перекрытия				
Крыша				
Полы				
Проемы				
Отделочные работы				
Электроосвещение				
Прочие работы				
Итого				
Процент износа				

[illegible]


Литера	Материал, конструкция	Удельный вес по таблице	Поправки	Удельный вес с поправкой
Наименование				
Сборник/таблица				
Наименование конструктивных элементов:				
Фундаменты				
Стены и перегородки				
Перекрытия				
Крыша				
Полы				
Проемы				
Отделочные работы				
Электроосвещение				
Прочие работы				
Итого				
Процент износа				

[illegible]

13.Отметка об обследовании


Дата обследования	Исполнил				Проверил	
	Ф.И.О.	Подпись			Ф.И.О.	Подпись
27.03.2025 г.	Алусева К.В.				Дёмина Д.А.	

План 1 этажа

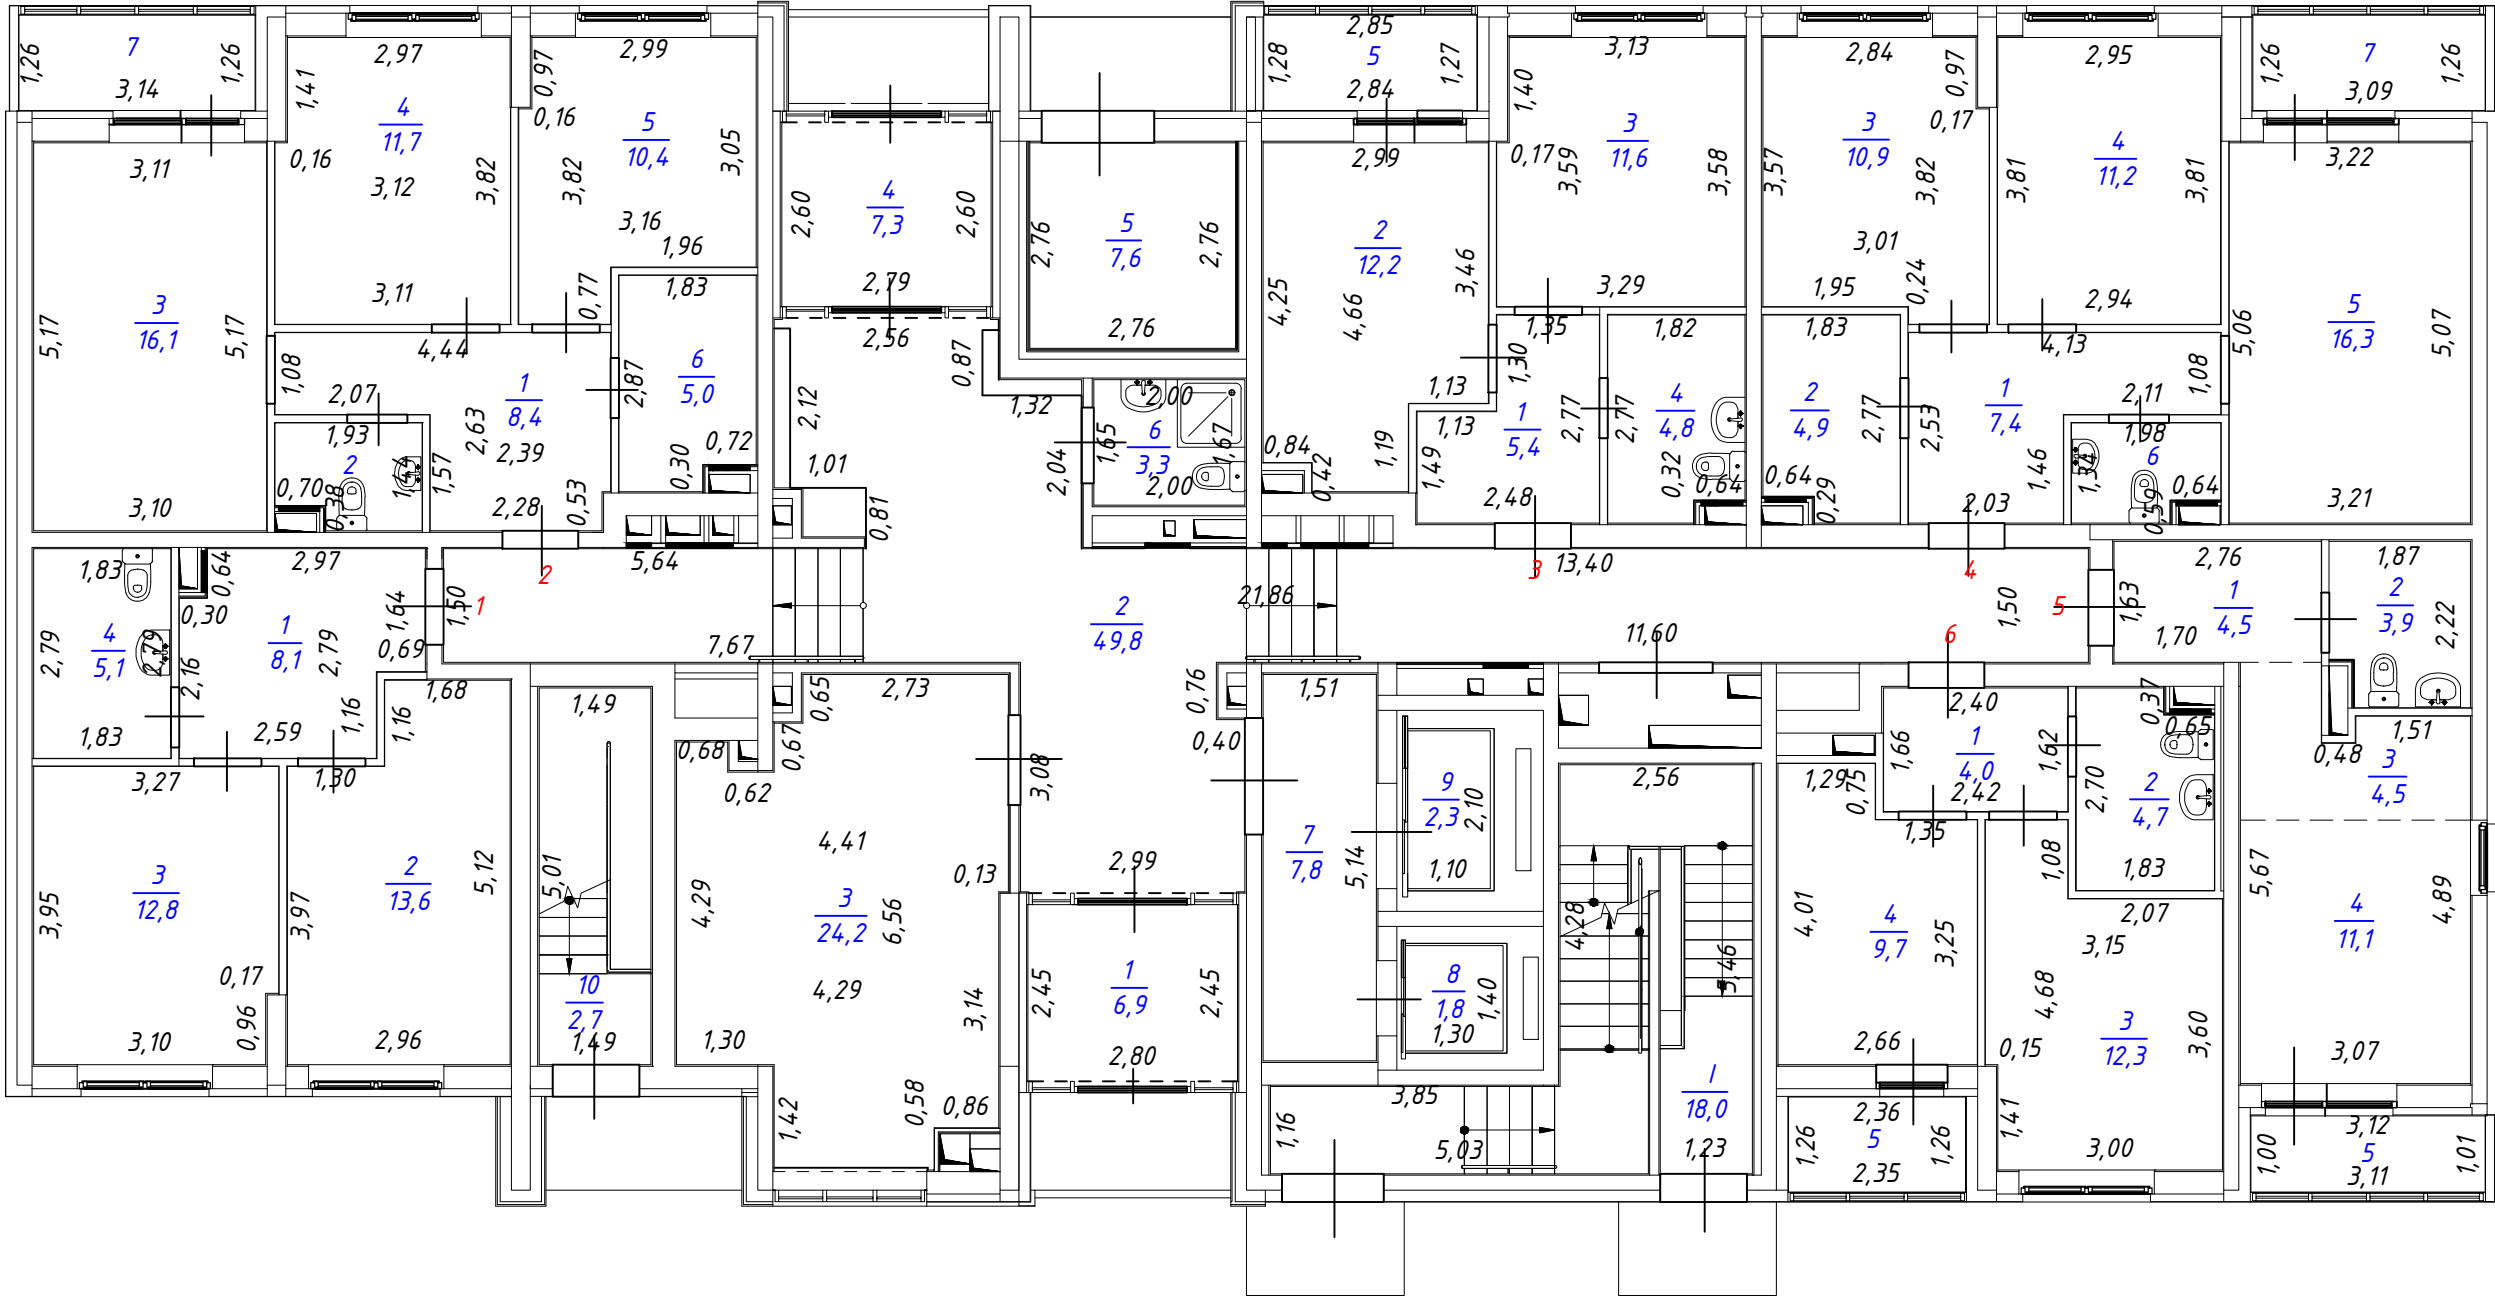


Лист №	План 1 этажа одноквартирного многоквартирного жилого дома (№4 по ПЗУ), расположенного по адресу: Свердловская область, городской округ город Екатеринбург, город Екатеринбург, улица Крауля, д.105/4		МАСШТАБ 1:100
ДАТА	ИСПОЛНИТЕЛИ	ФАМИЛИЯ, ИМЯ, ОТЧЕСТВО	ПОДПИСЬ
27.03.2025 г.	ВЫПОЛНИЛ	Алусева К.В.	

План 2 этажа

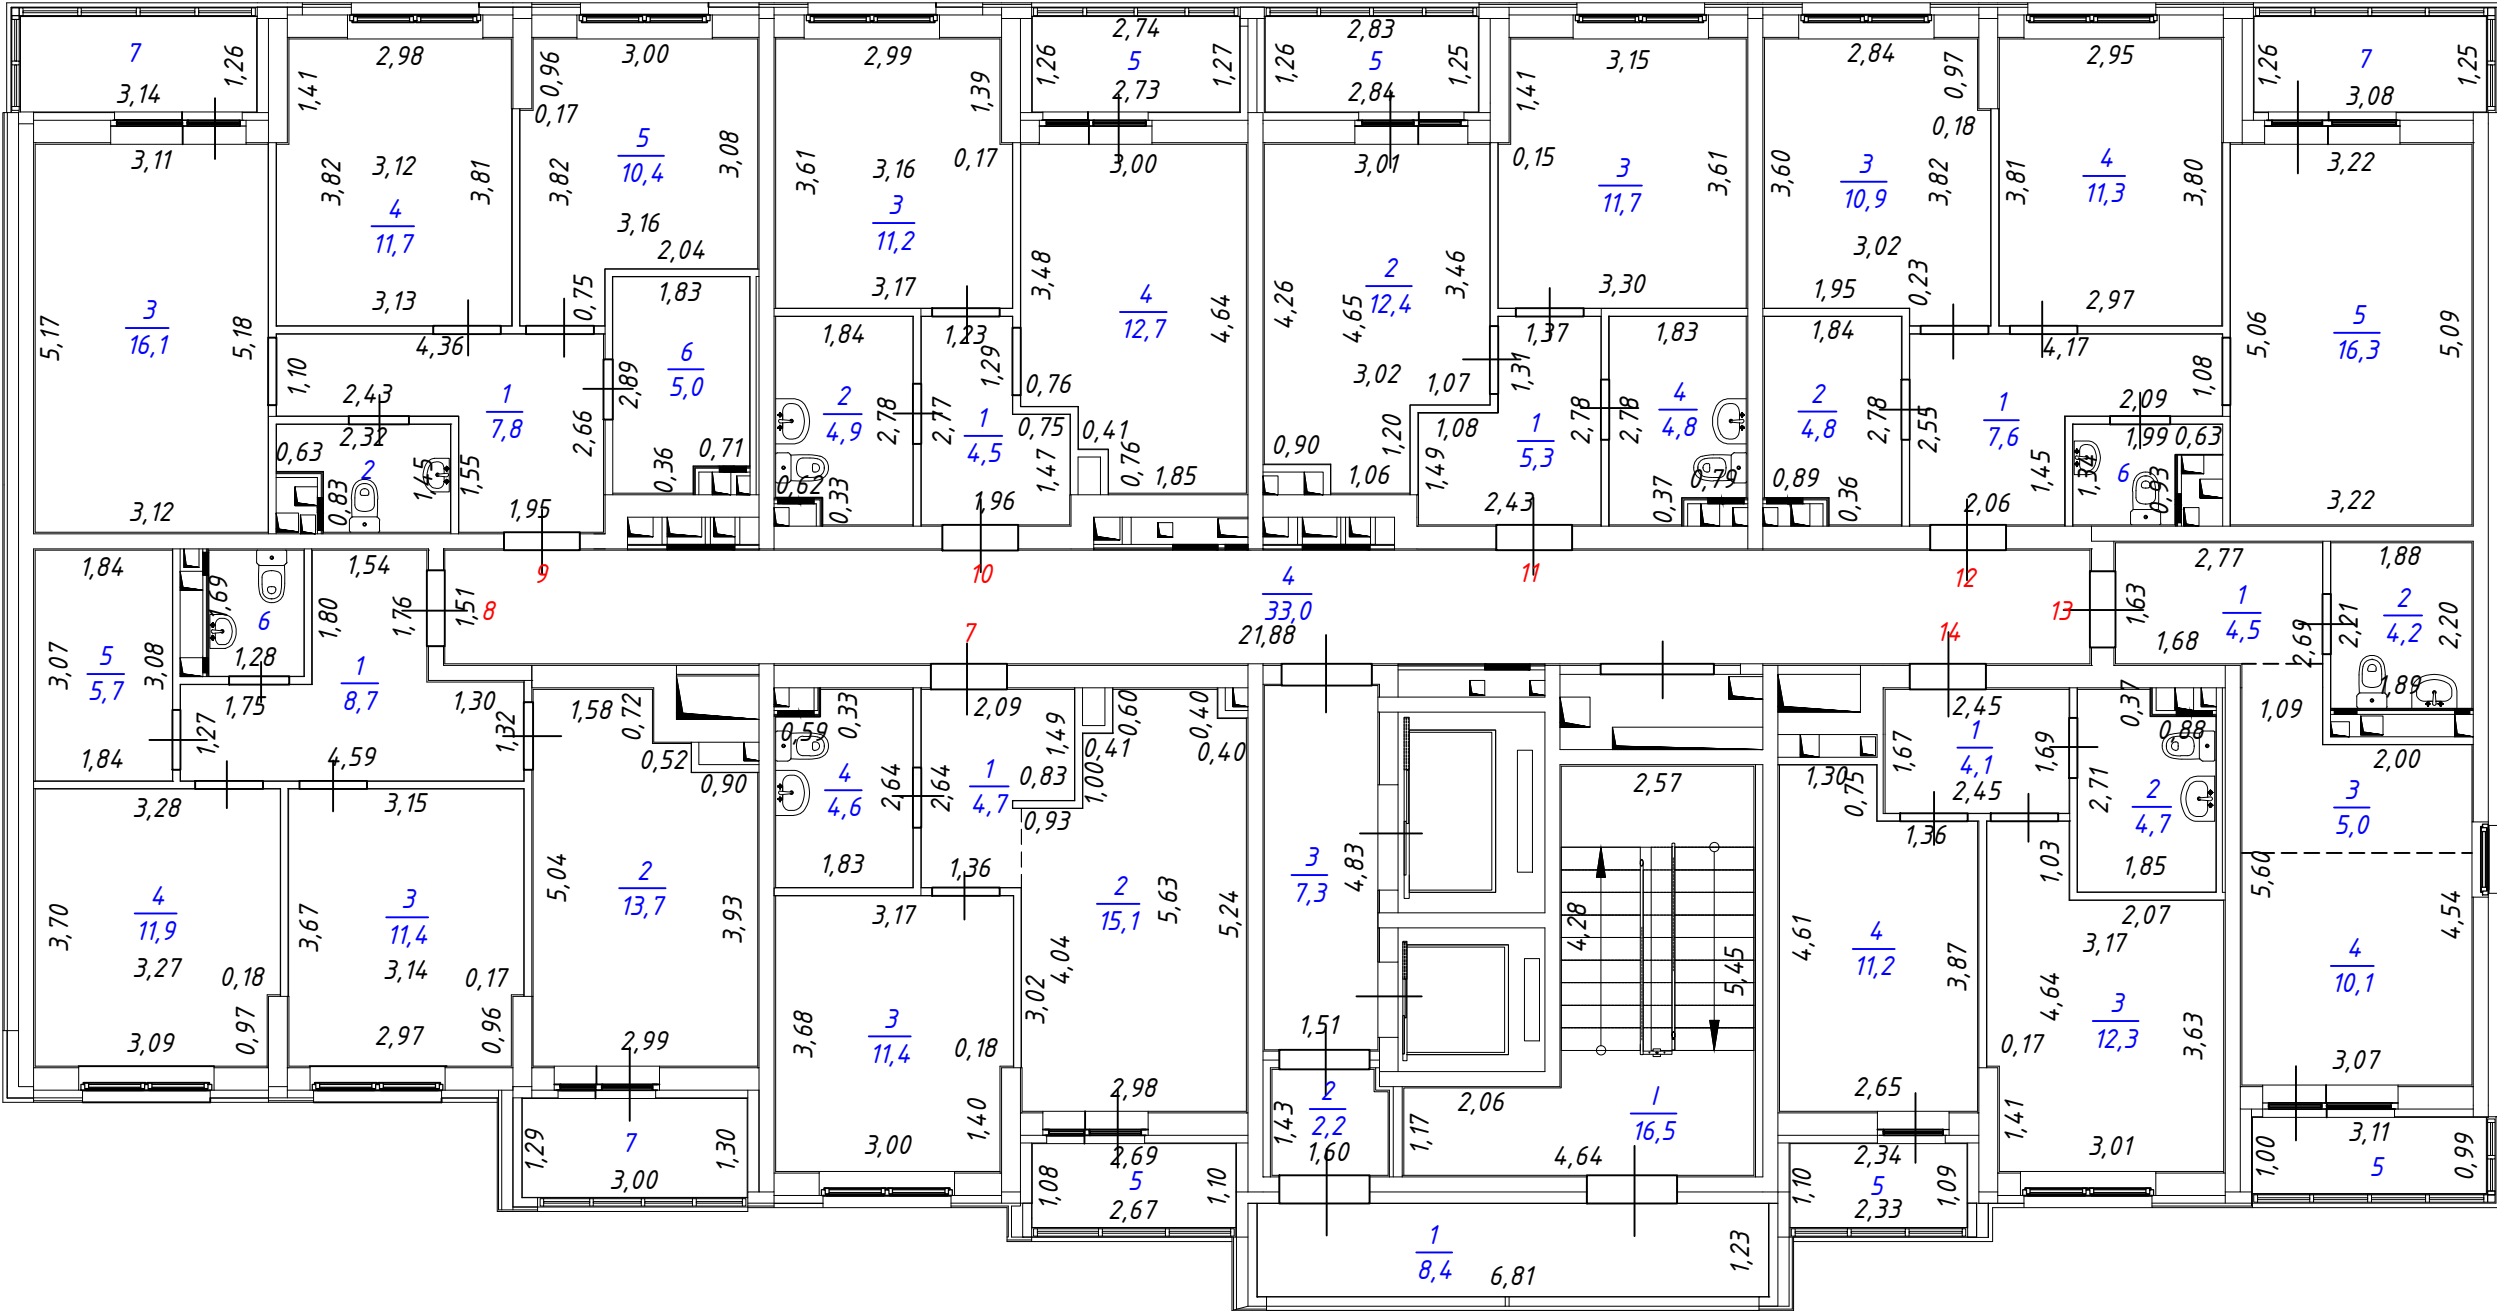


Лист №	План 2 этажа односекционного многоэтажного жилого дома (№4 по ПЗУ), расположенного по адресу: Свердловская область, городской округ город Екатеринбург, город Екатеринбург, улица Крауля, д.105/4		МАСШТАБ 1:100
ДАТА	ИСПОЛНИТЕЛИ	ФАМИЛИЯ, ИМЯ, ОТЧЕСТВО	ПОДПИСЬ
27.03.2025 г.	ВЫПОЛНИЛ	Алусева К.В.	<i>Алусева</i>

План 3 этажа

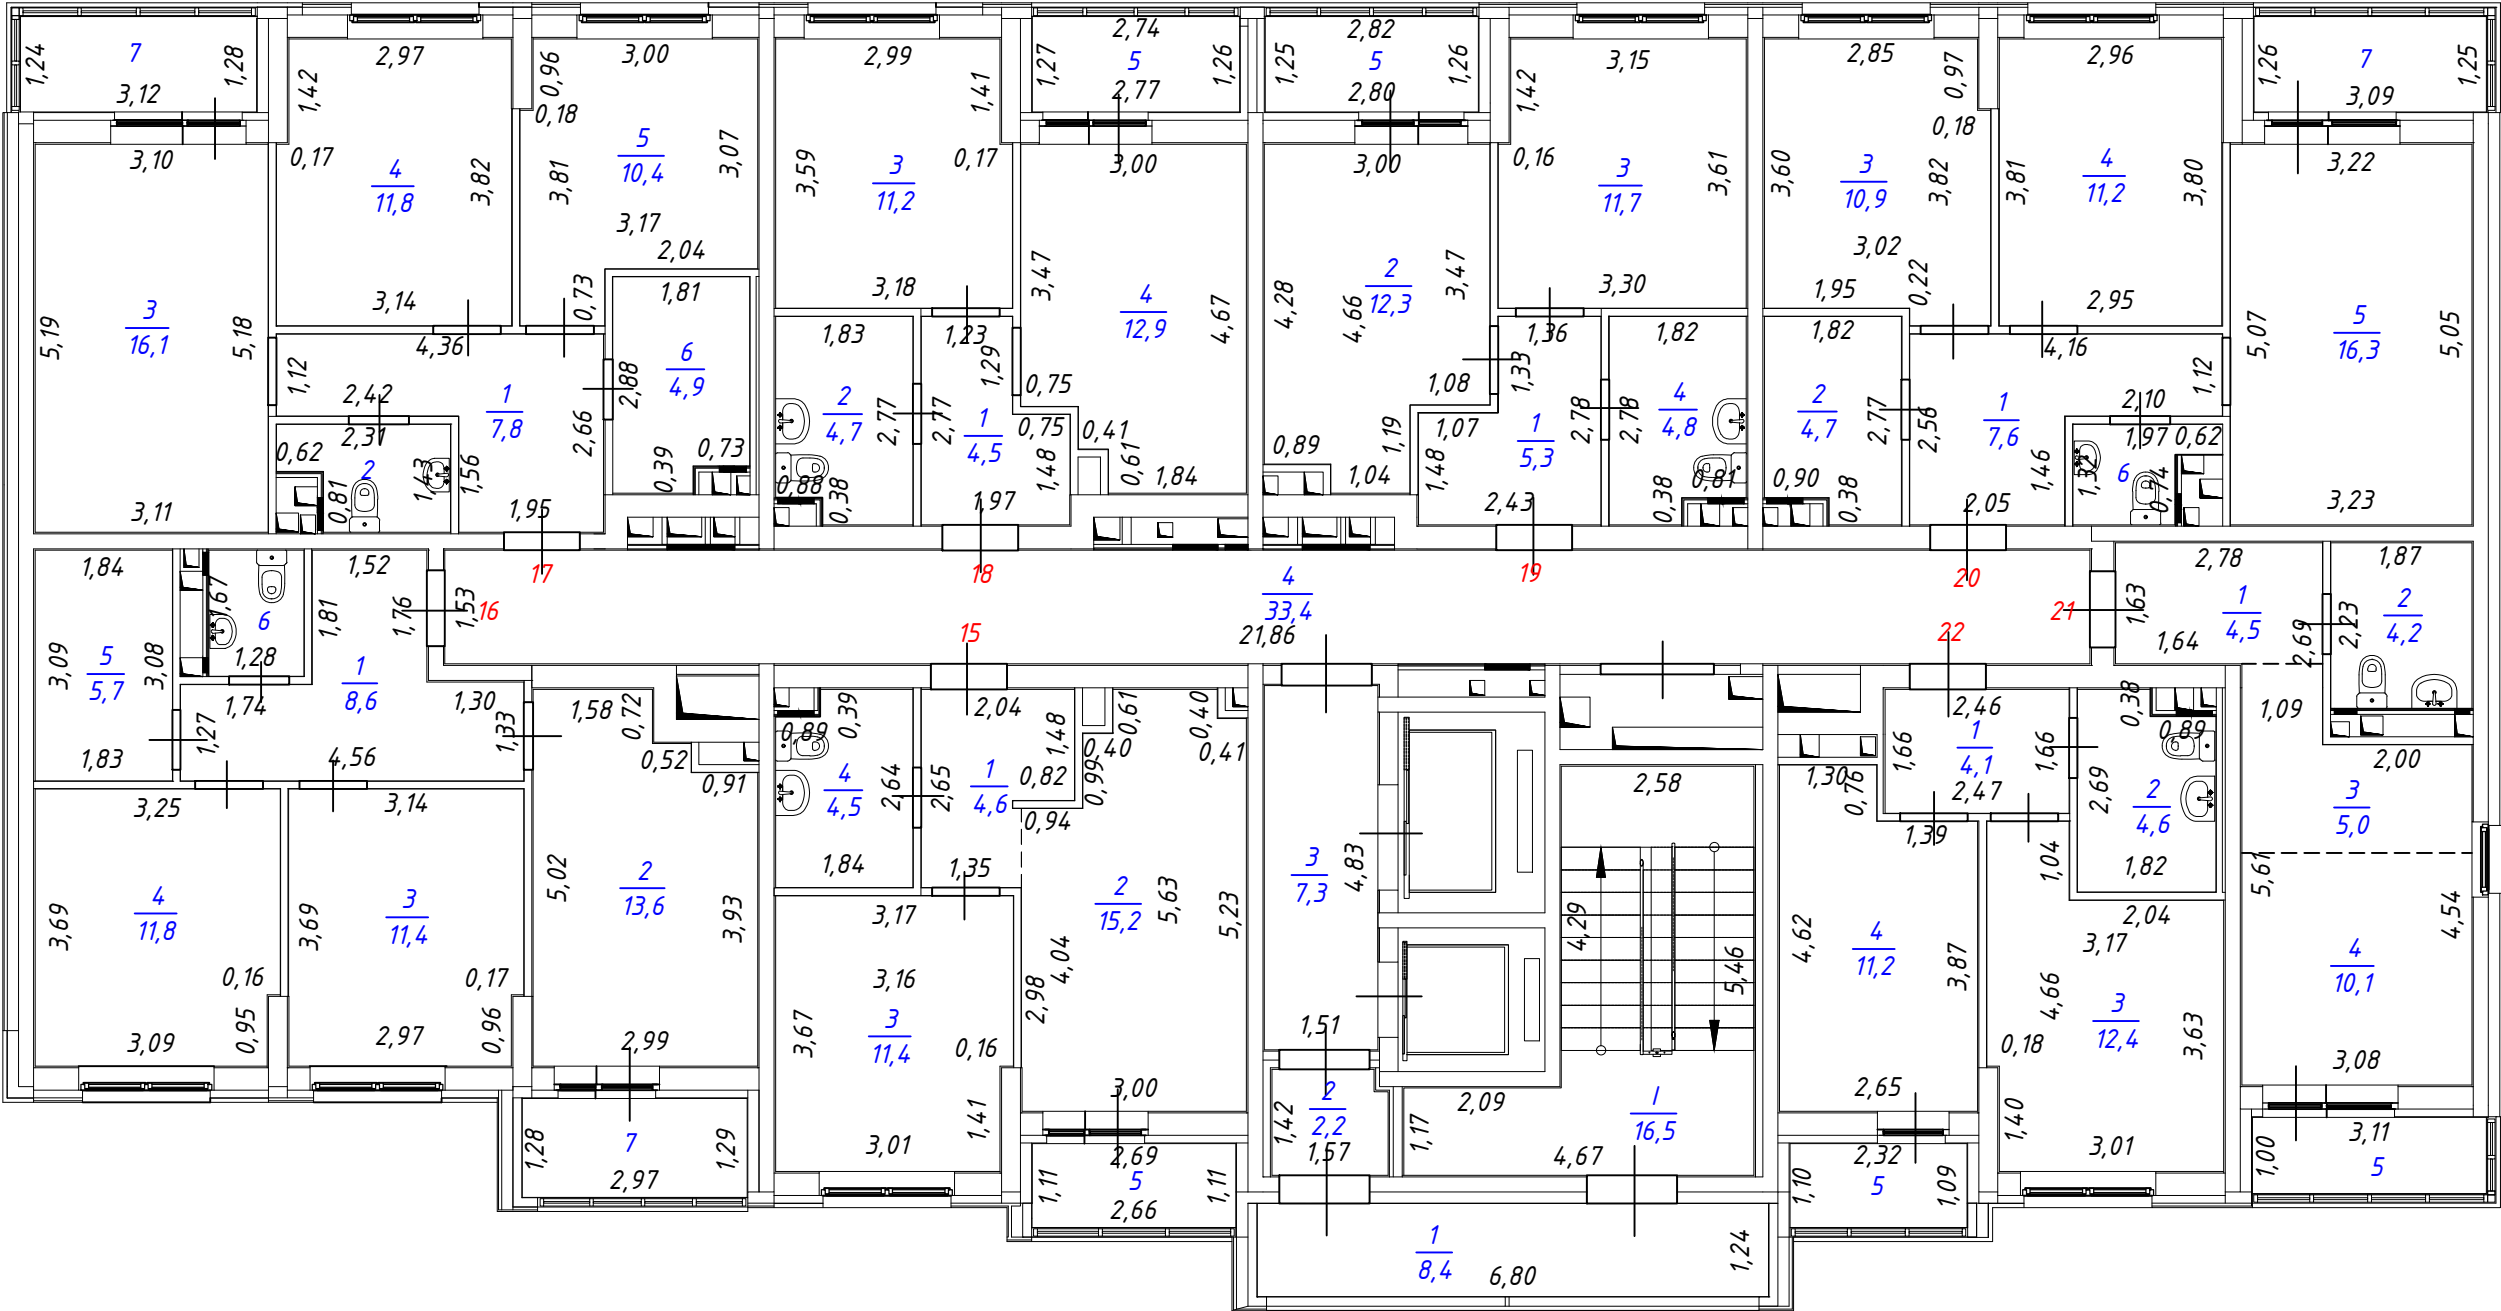


Лист №	План 3 этажа односекционного многоэтажного жилого дома (№4 по ПЗУ), расположенного по адресу: Свердловская область, городской округ город Екатеринбург, город Екатеринбург, улица Крауля, д.105/4		МАСШТАБ 1:100
ДАТА	ИСПОЛНИТЕЛИ	ФАМИЛИЯ, ИМЯ, ОТЧЕСТВО	ПОДПИСЬ
27.03.2025 г.	ВЫПОЛНИЛ	Алусева К.В.	

План 4 этажа

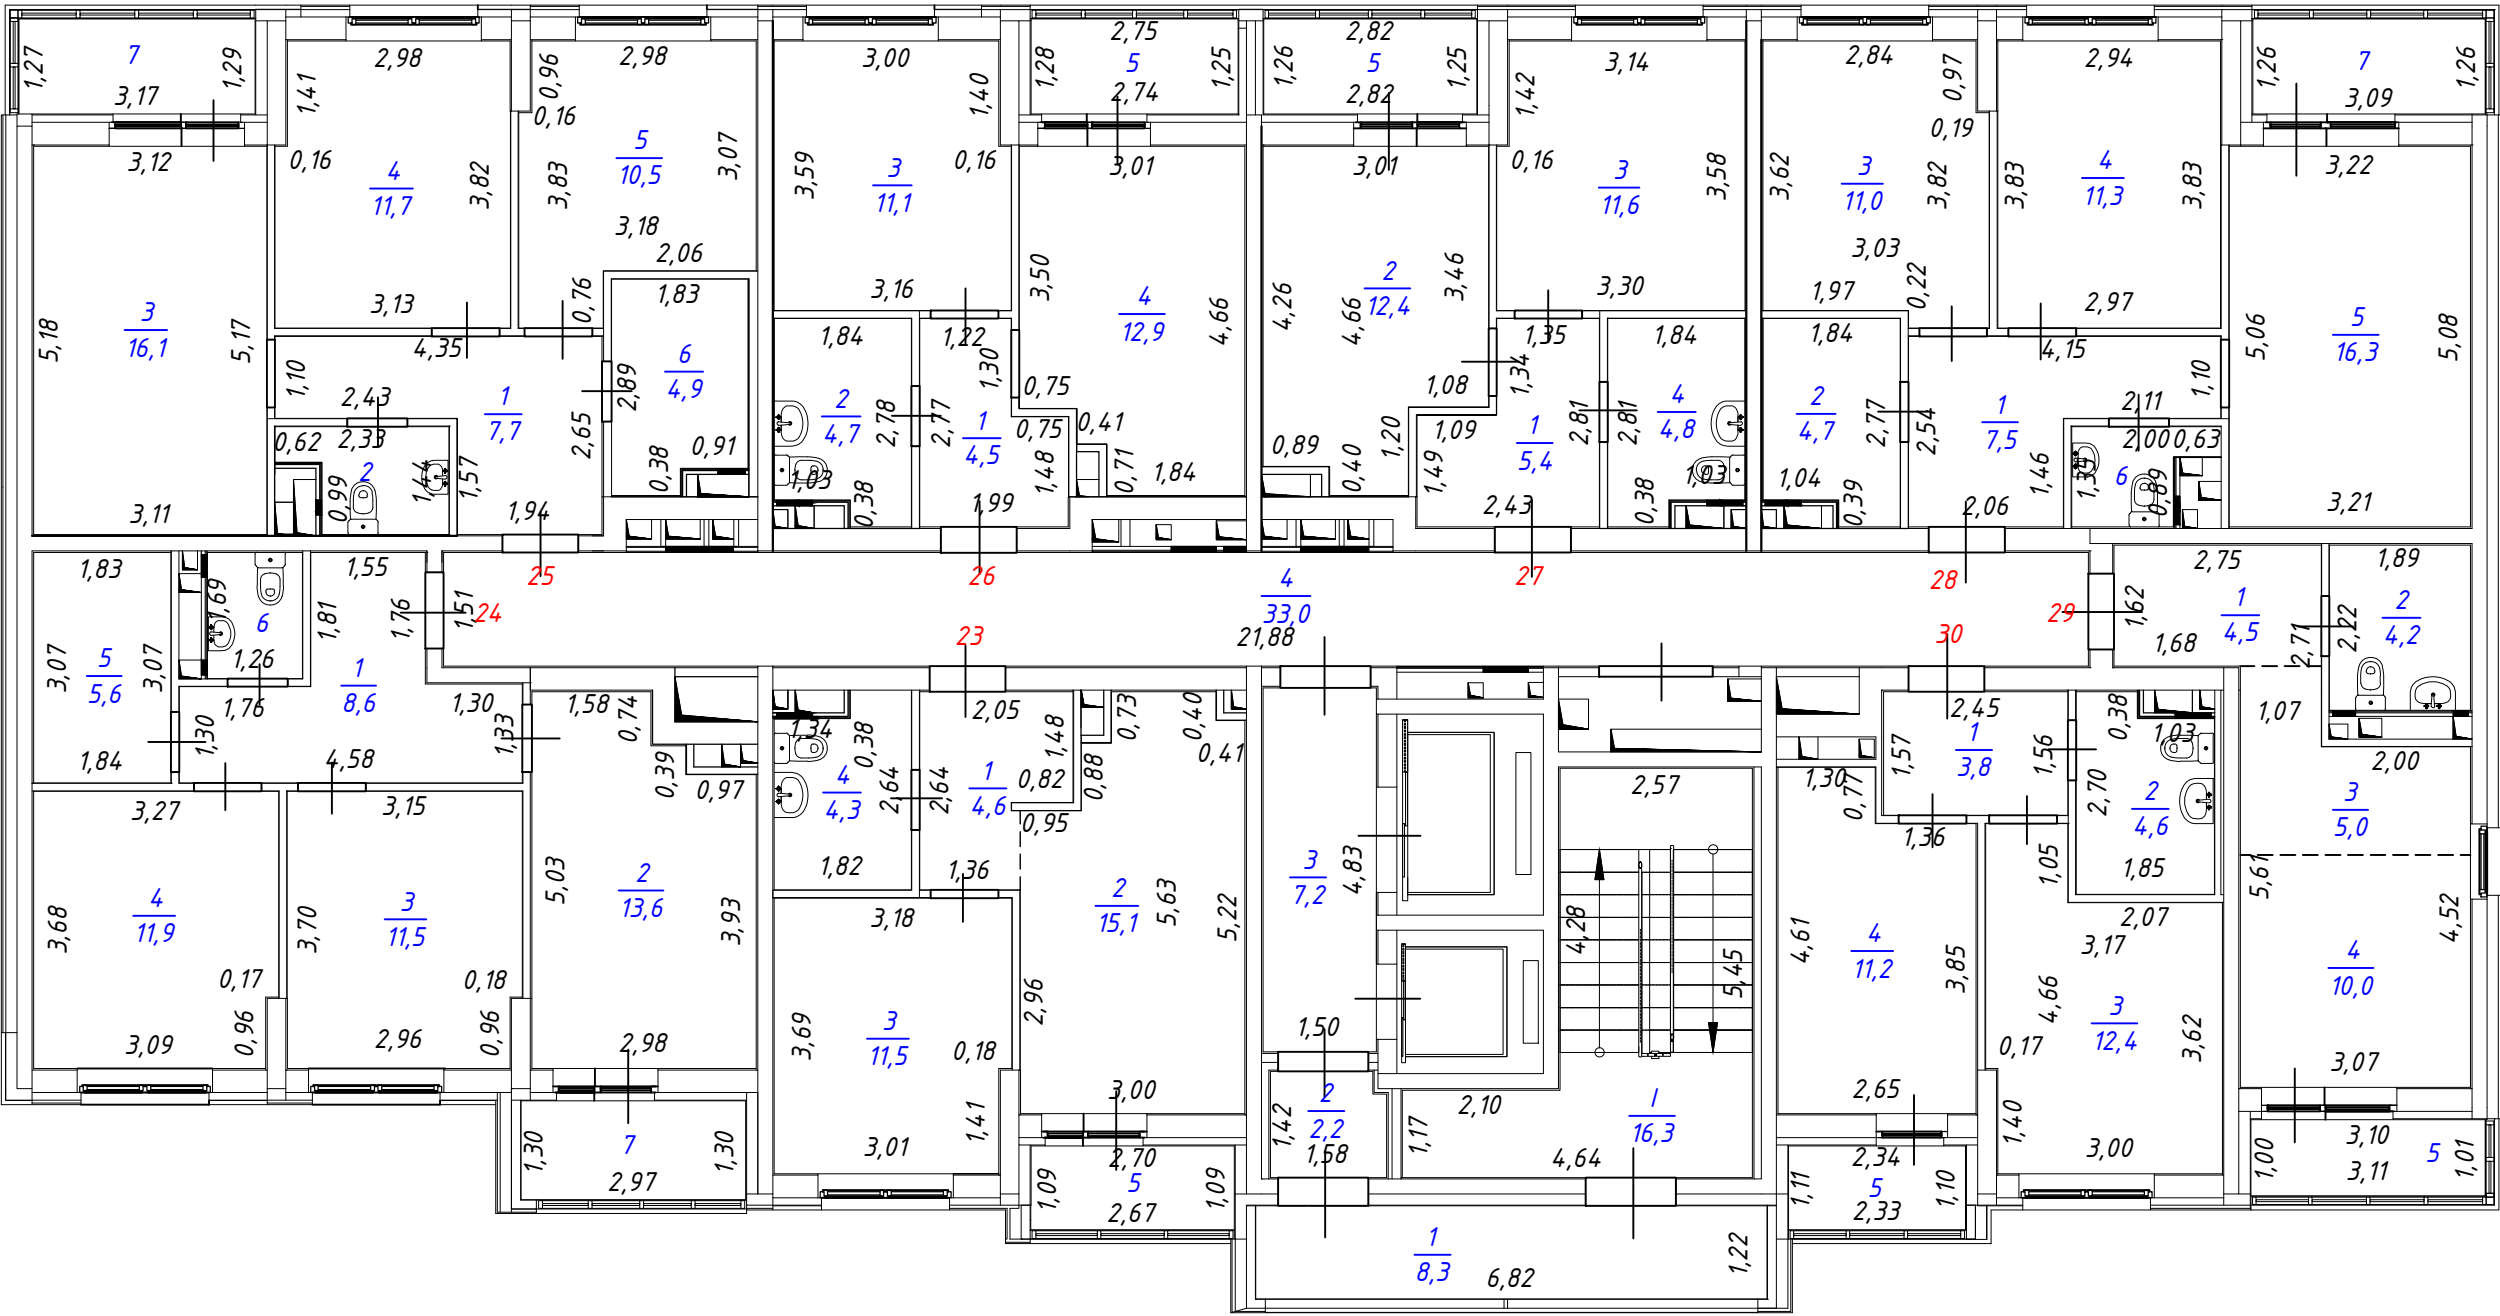


Лист №	План 4 этажа односекционного многоэтажного жилого дома (№4 по ПЗУ), расположенного по адресу: Свердловская область, городской округ город Екатеринбург, город Екатеринбург, улица Крауля, д.105/4		МАСШТАБ 1:100
ДАТА	ИСПОЛНИТЕЛИ	ФАМИЛИЯ, ИМЯ, ОТЧЕСТВО	ПОДПИСЬ
27.03.2025 г.	ВЫПОЛНИЛ	Алусева К.В.	<i>Алусева</i>

План 5 этажа

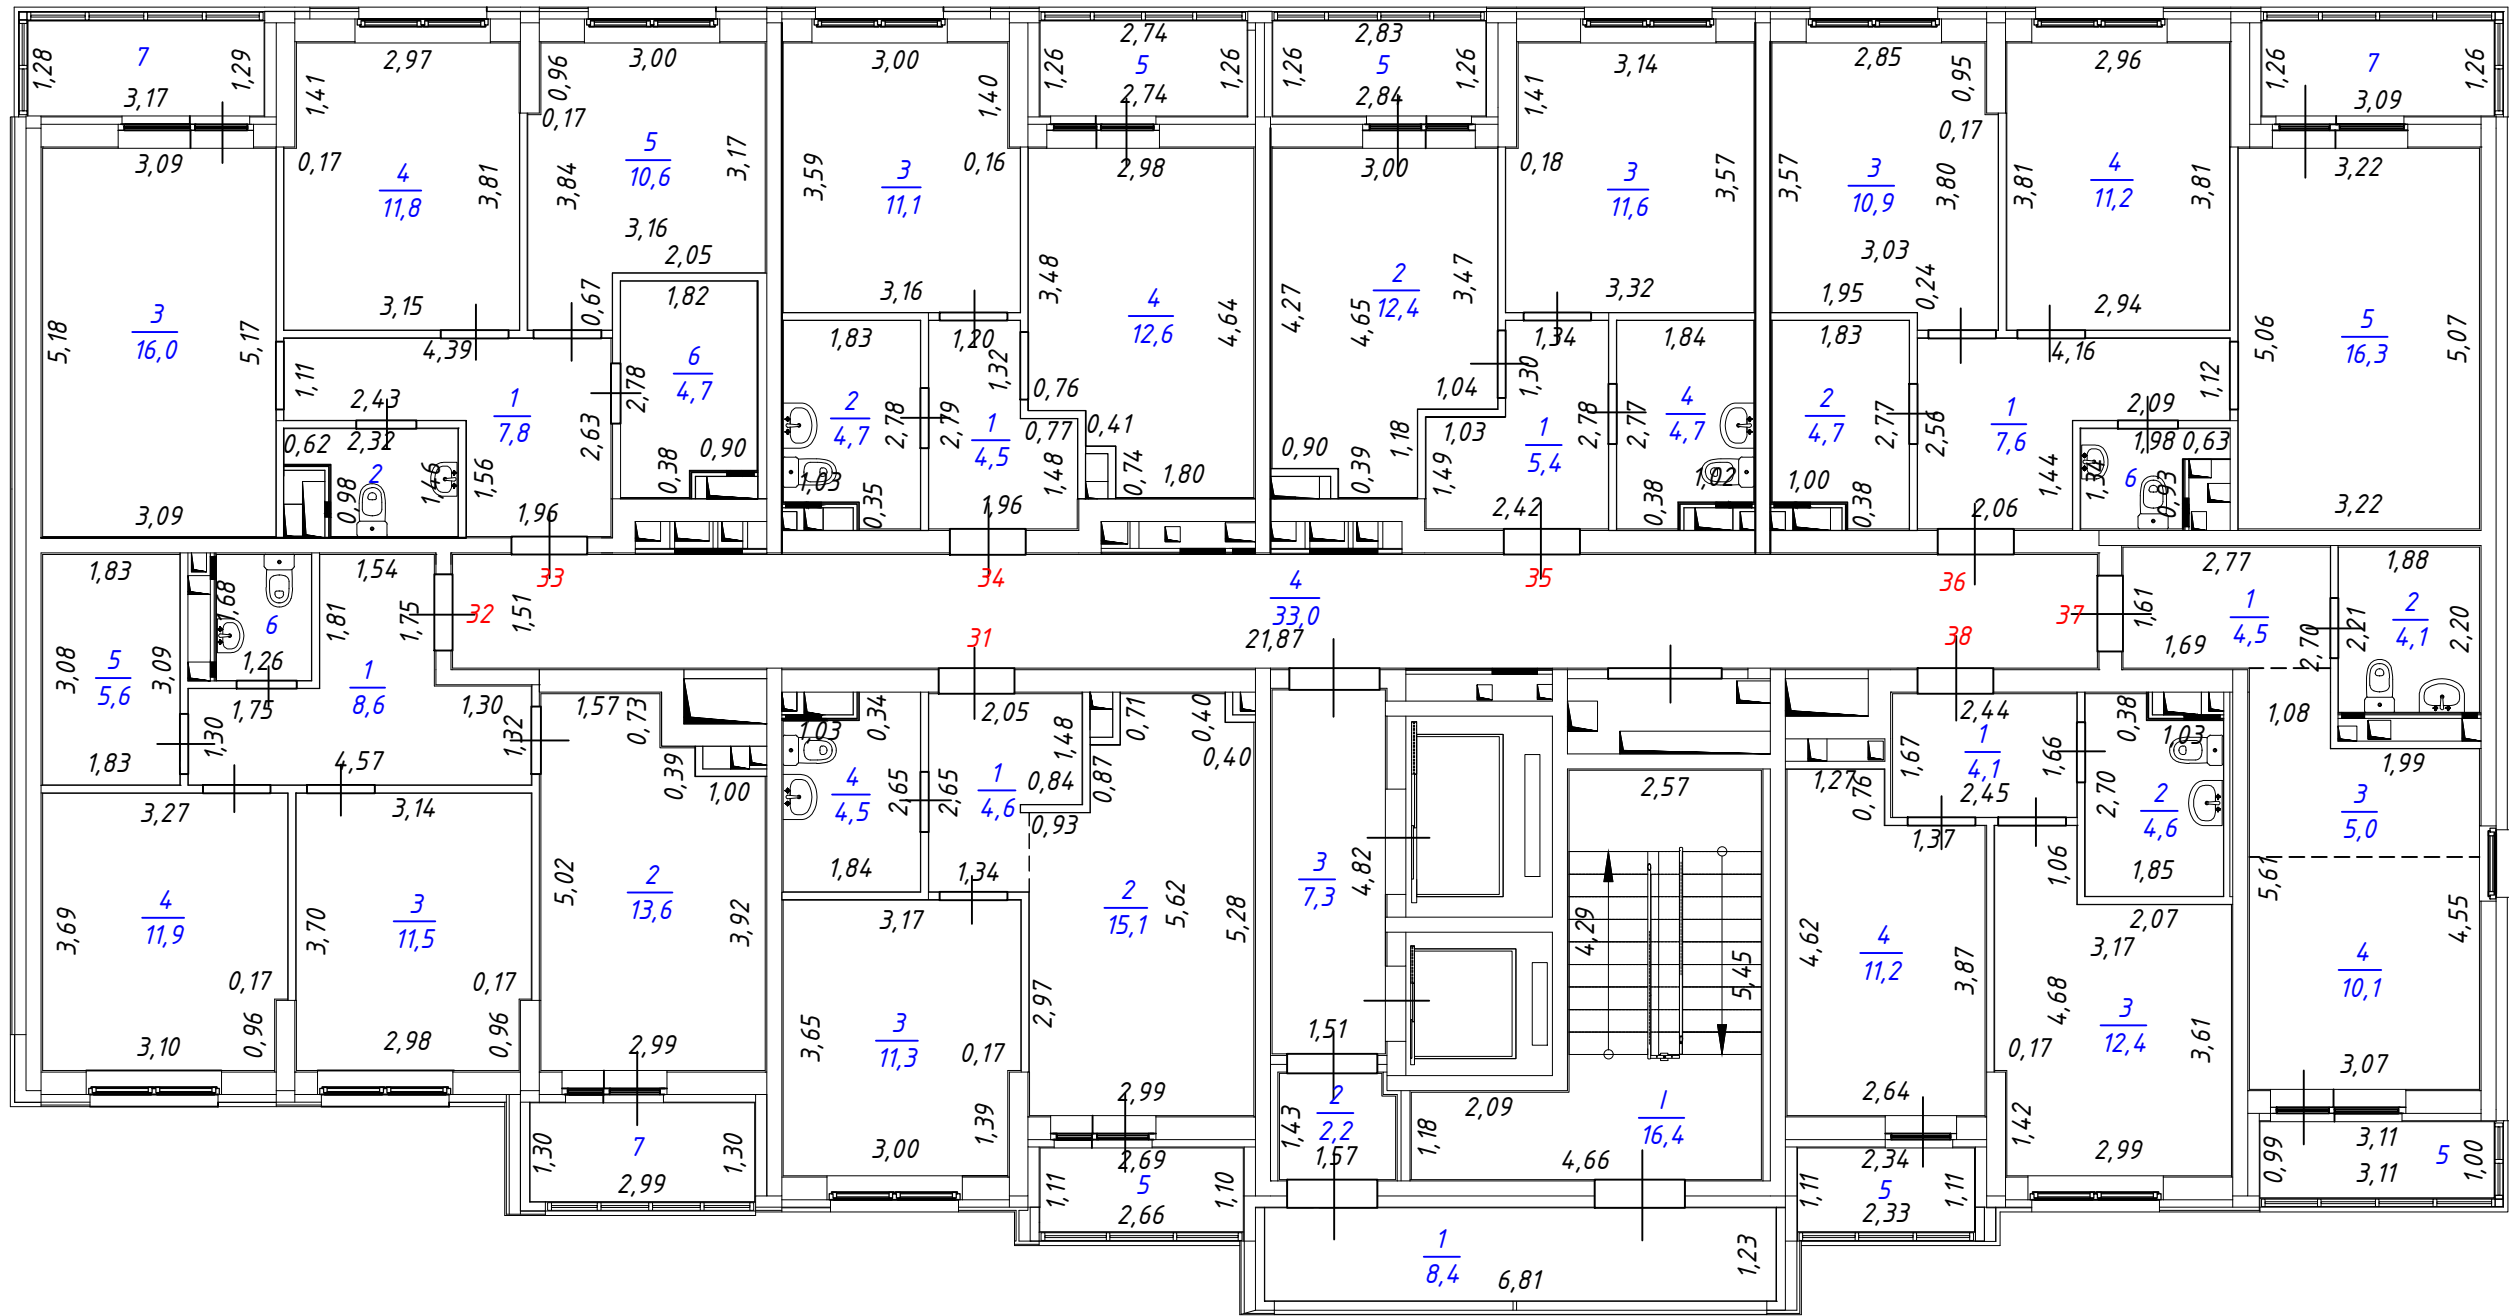


Лист №	План 5 этажа односекционного многоэтажного жилого дома (№4 по ПЗУ), расположенного по адресу: Свердловская область, городской округ город Екатеринбург, город Екатеринбург, улица Крауля, д.105/4		МАСШТАБ 1:100
ДАТА	ИСПОЛНИТЕЛИ	ФАМИЛИЯ, ИМЯ, ОТЧЕСТВО	ПОДПИСЬ
27.03.2025 г.	ВЫПОЛНИЛ	Алусева К.В.	

План 6 этажа

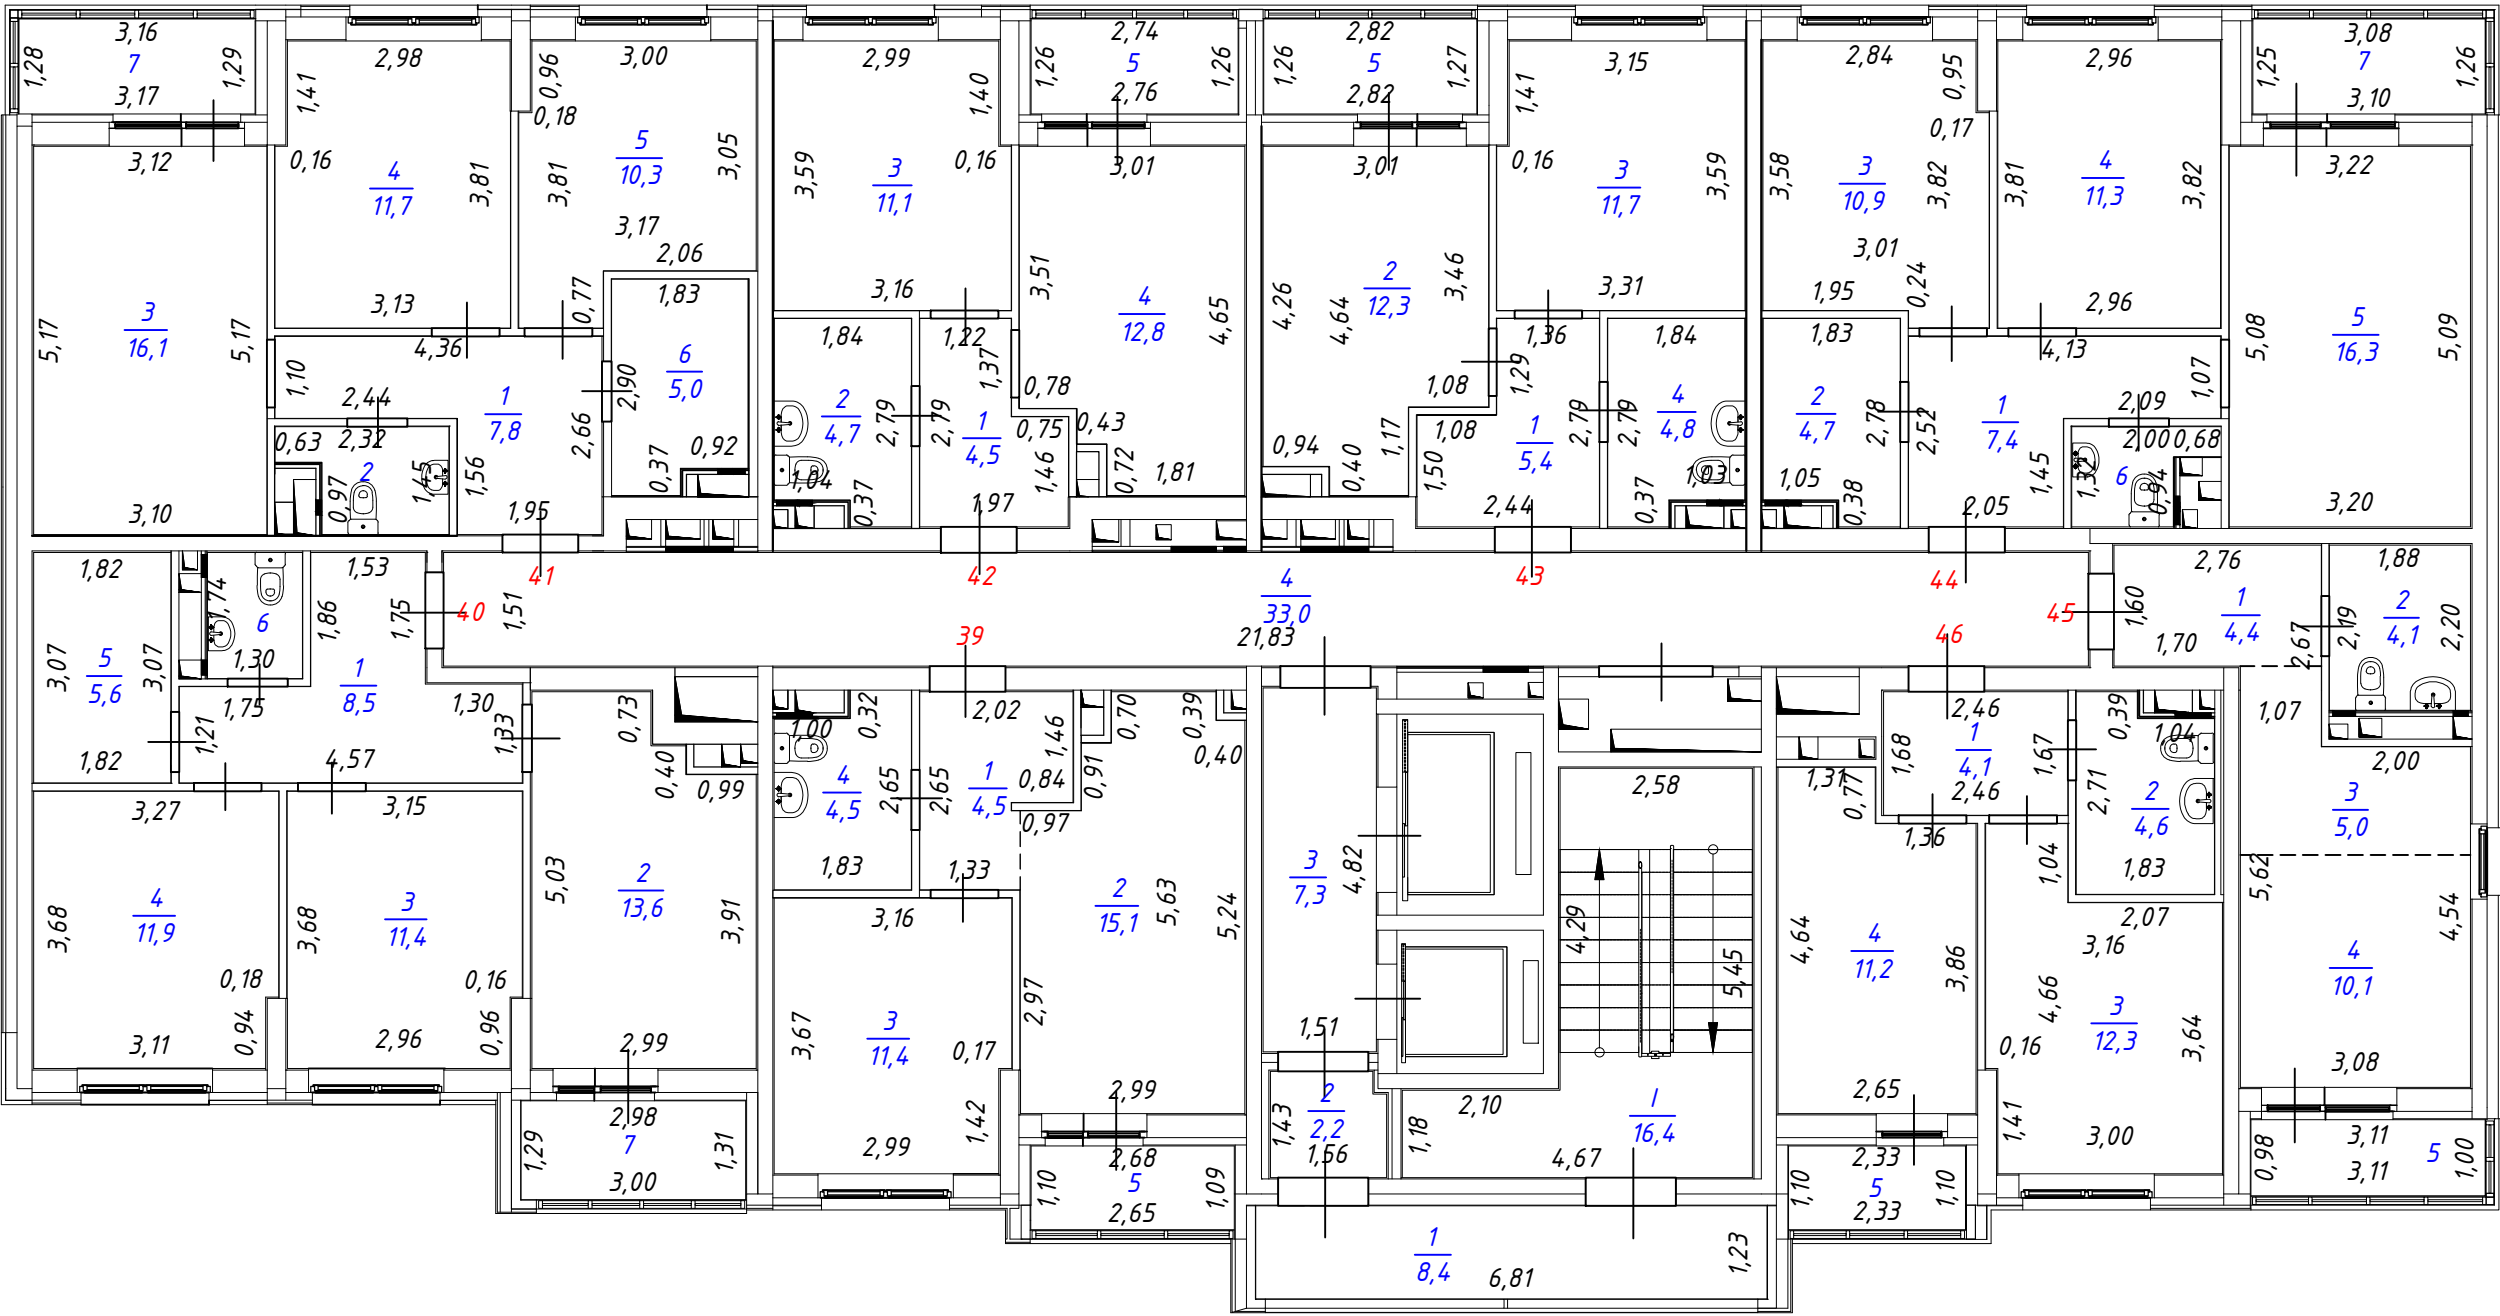


Лист №	План 6 этажа односекционного многоэтажного жилого дома (№4 по ПЗУ), расположенного по адресу: Свердловская область, городской округ город Екатеринбург, город Екатеринбург, улица Крауля, д.105/4		МАСШТАБ 1:100
ДАТА	ИСПОЛНИТЕЛИ	ФАМИЛИЯ, ИМЯ, ОТЧЕСТВО	ПОДПИСЬ
27.03.2025 г.	ВЫПОЛНИЛ	Алусева К.В.	<i>Алусева</i>

План 7 этажа

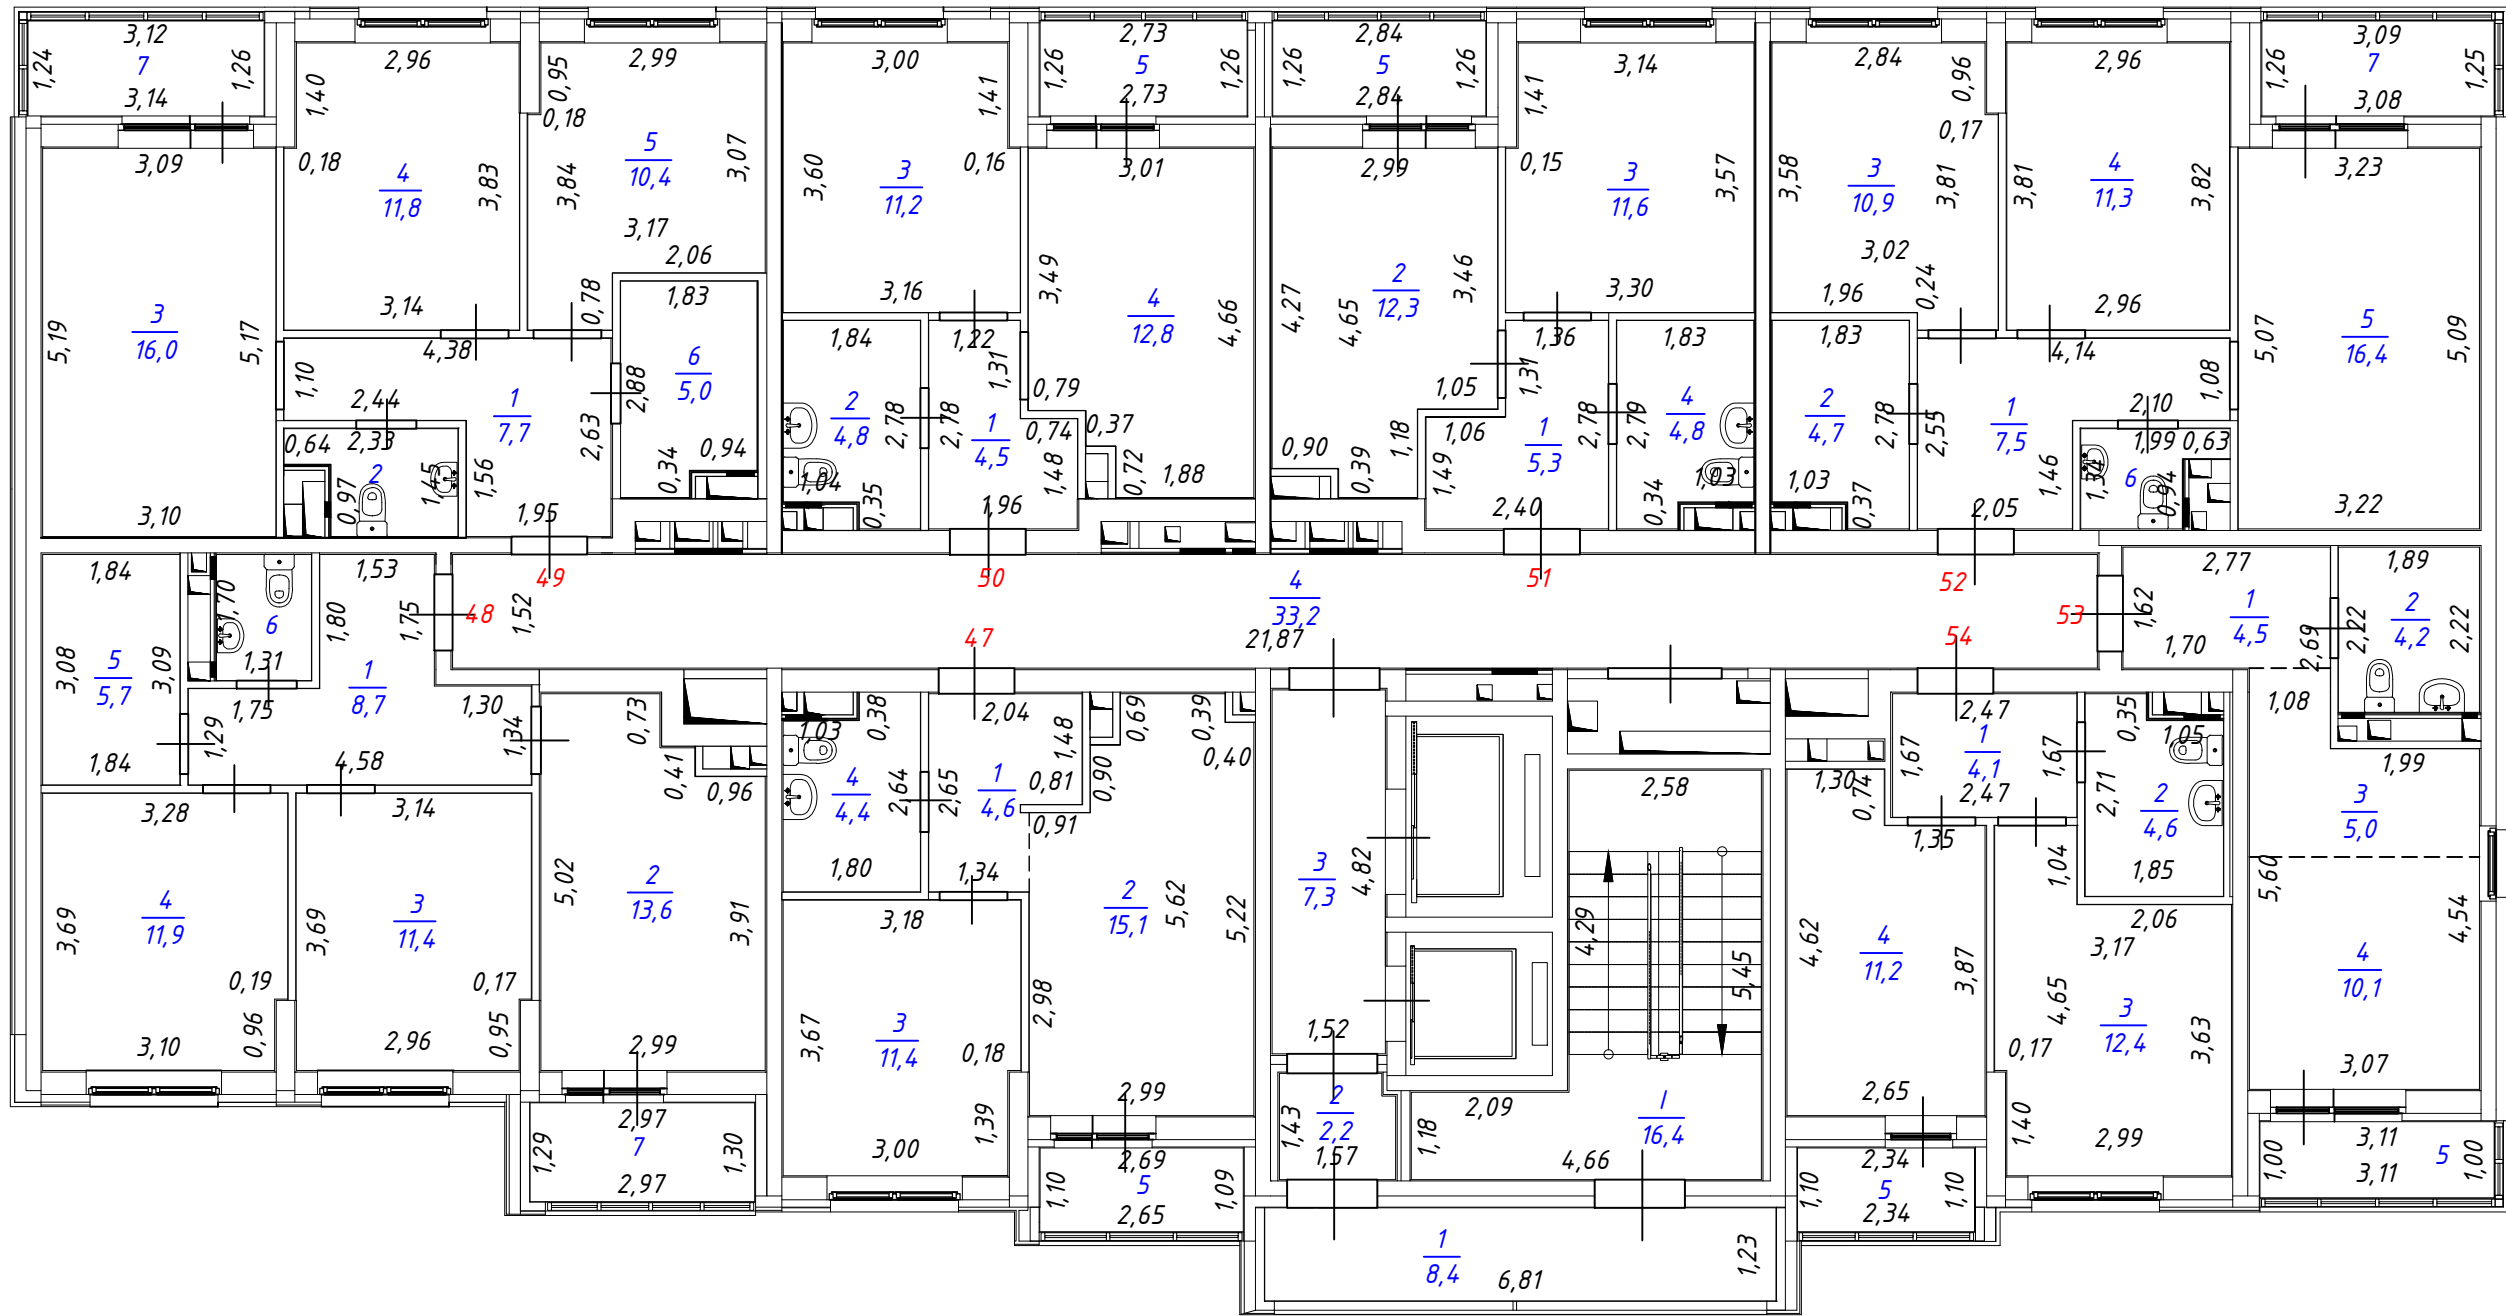


Лист №	План 7 этажа односекционного многоэтажного жилого дома (№4 по ПЗУ), расположенного по адресу: Свердловская область, городской округ город Екатеринбург, город Екатеринбург, улица Крауля, д.105/4		МАСШТАБ 1:100
ДАТА	ИСПОЛНИТЕЛИ	ФАМИЛИЯ, ИМЯ, ОТЧЕСТВО	ПОДПИСЬ
27.03.2025 г.	ВЫПОЛНИЛ	Алусева К.В.	

План 8 этажа

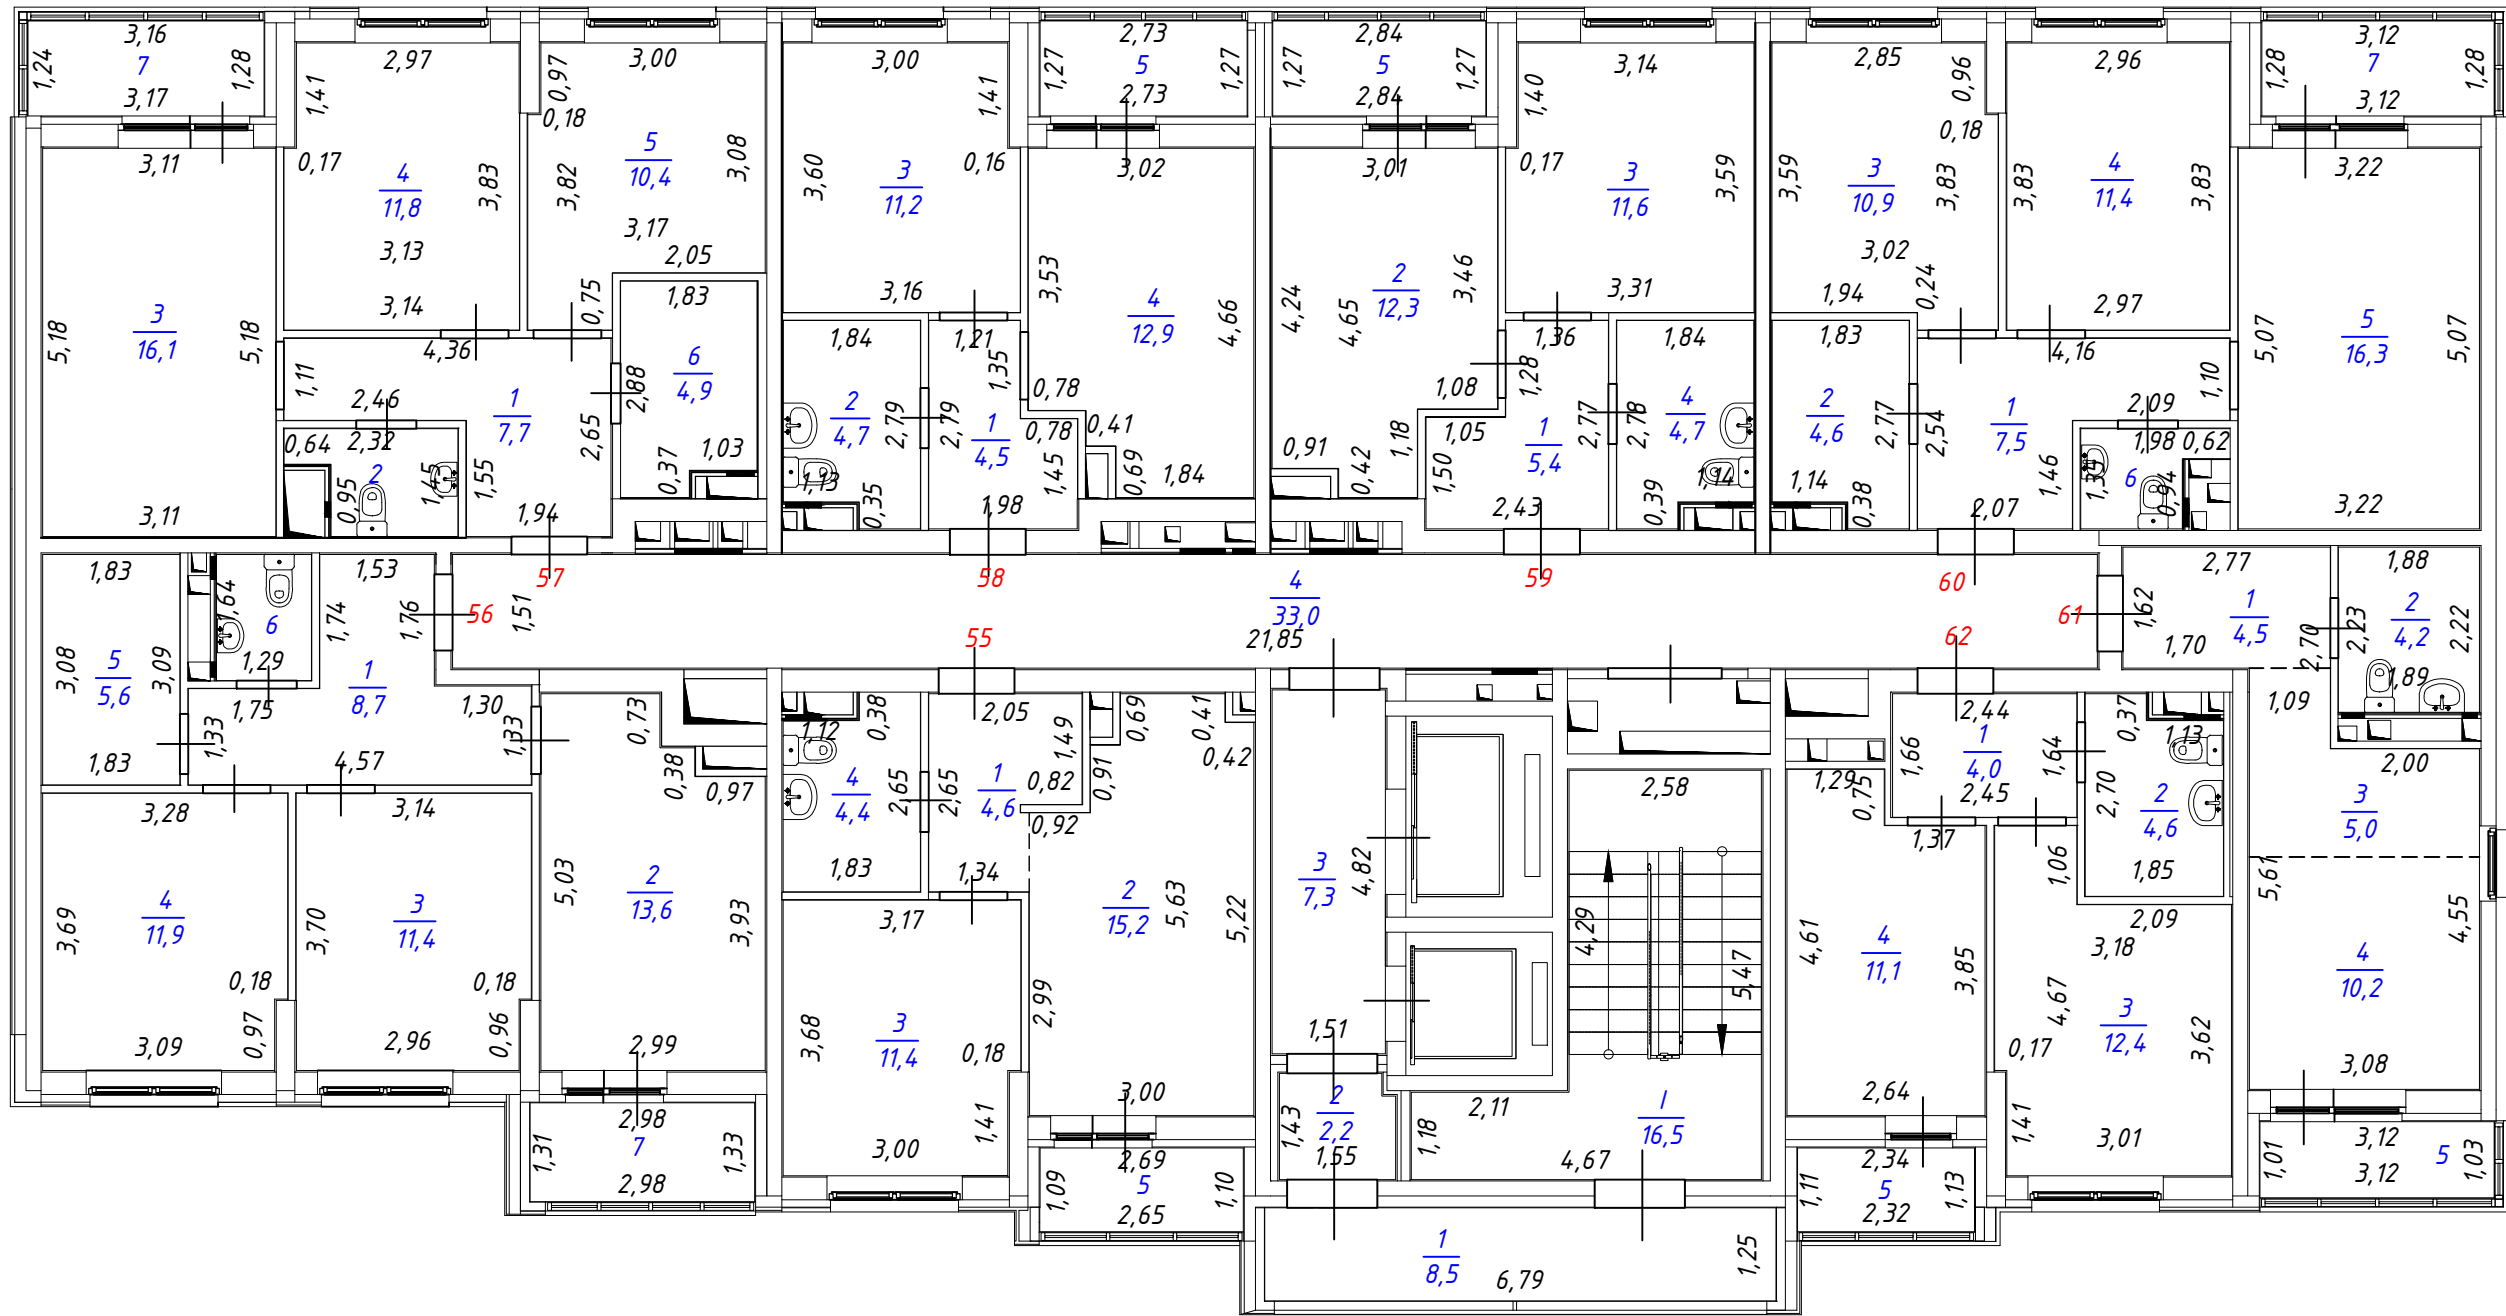


Лист №	План 8 этажа односекционного многоквартирного жилого дома (№4 по ПЗУ), расположенного по адресу: Свердловская область, городской округ город Екатеринбург, город Екатеринбург, улица Крауля, д.105/4		МАСШТАБ 1:100
ДАТА	ИСПОЛНИТЕЛИ	ФАМИЛИЯ, ИМЯ, ОТЧЕСТВО	ПОДПИСЬ
27.03.2025 г.	ВЫПОЛНИЛ	Алусева К.В.	Алусева

План 9 этажа

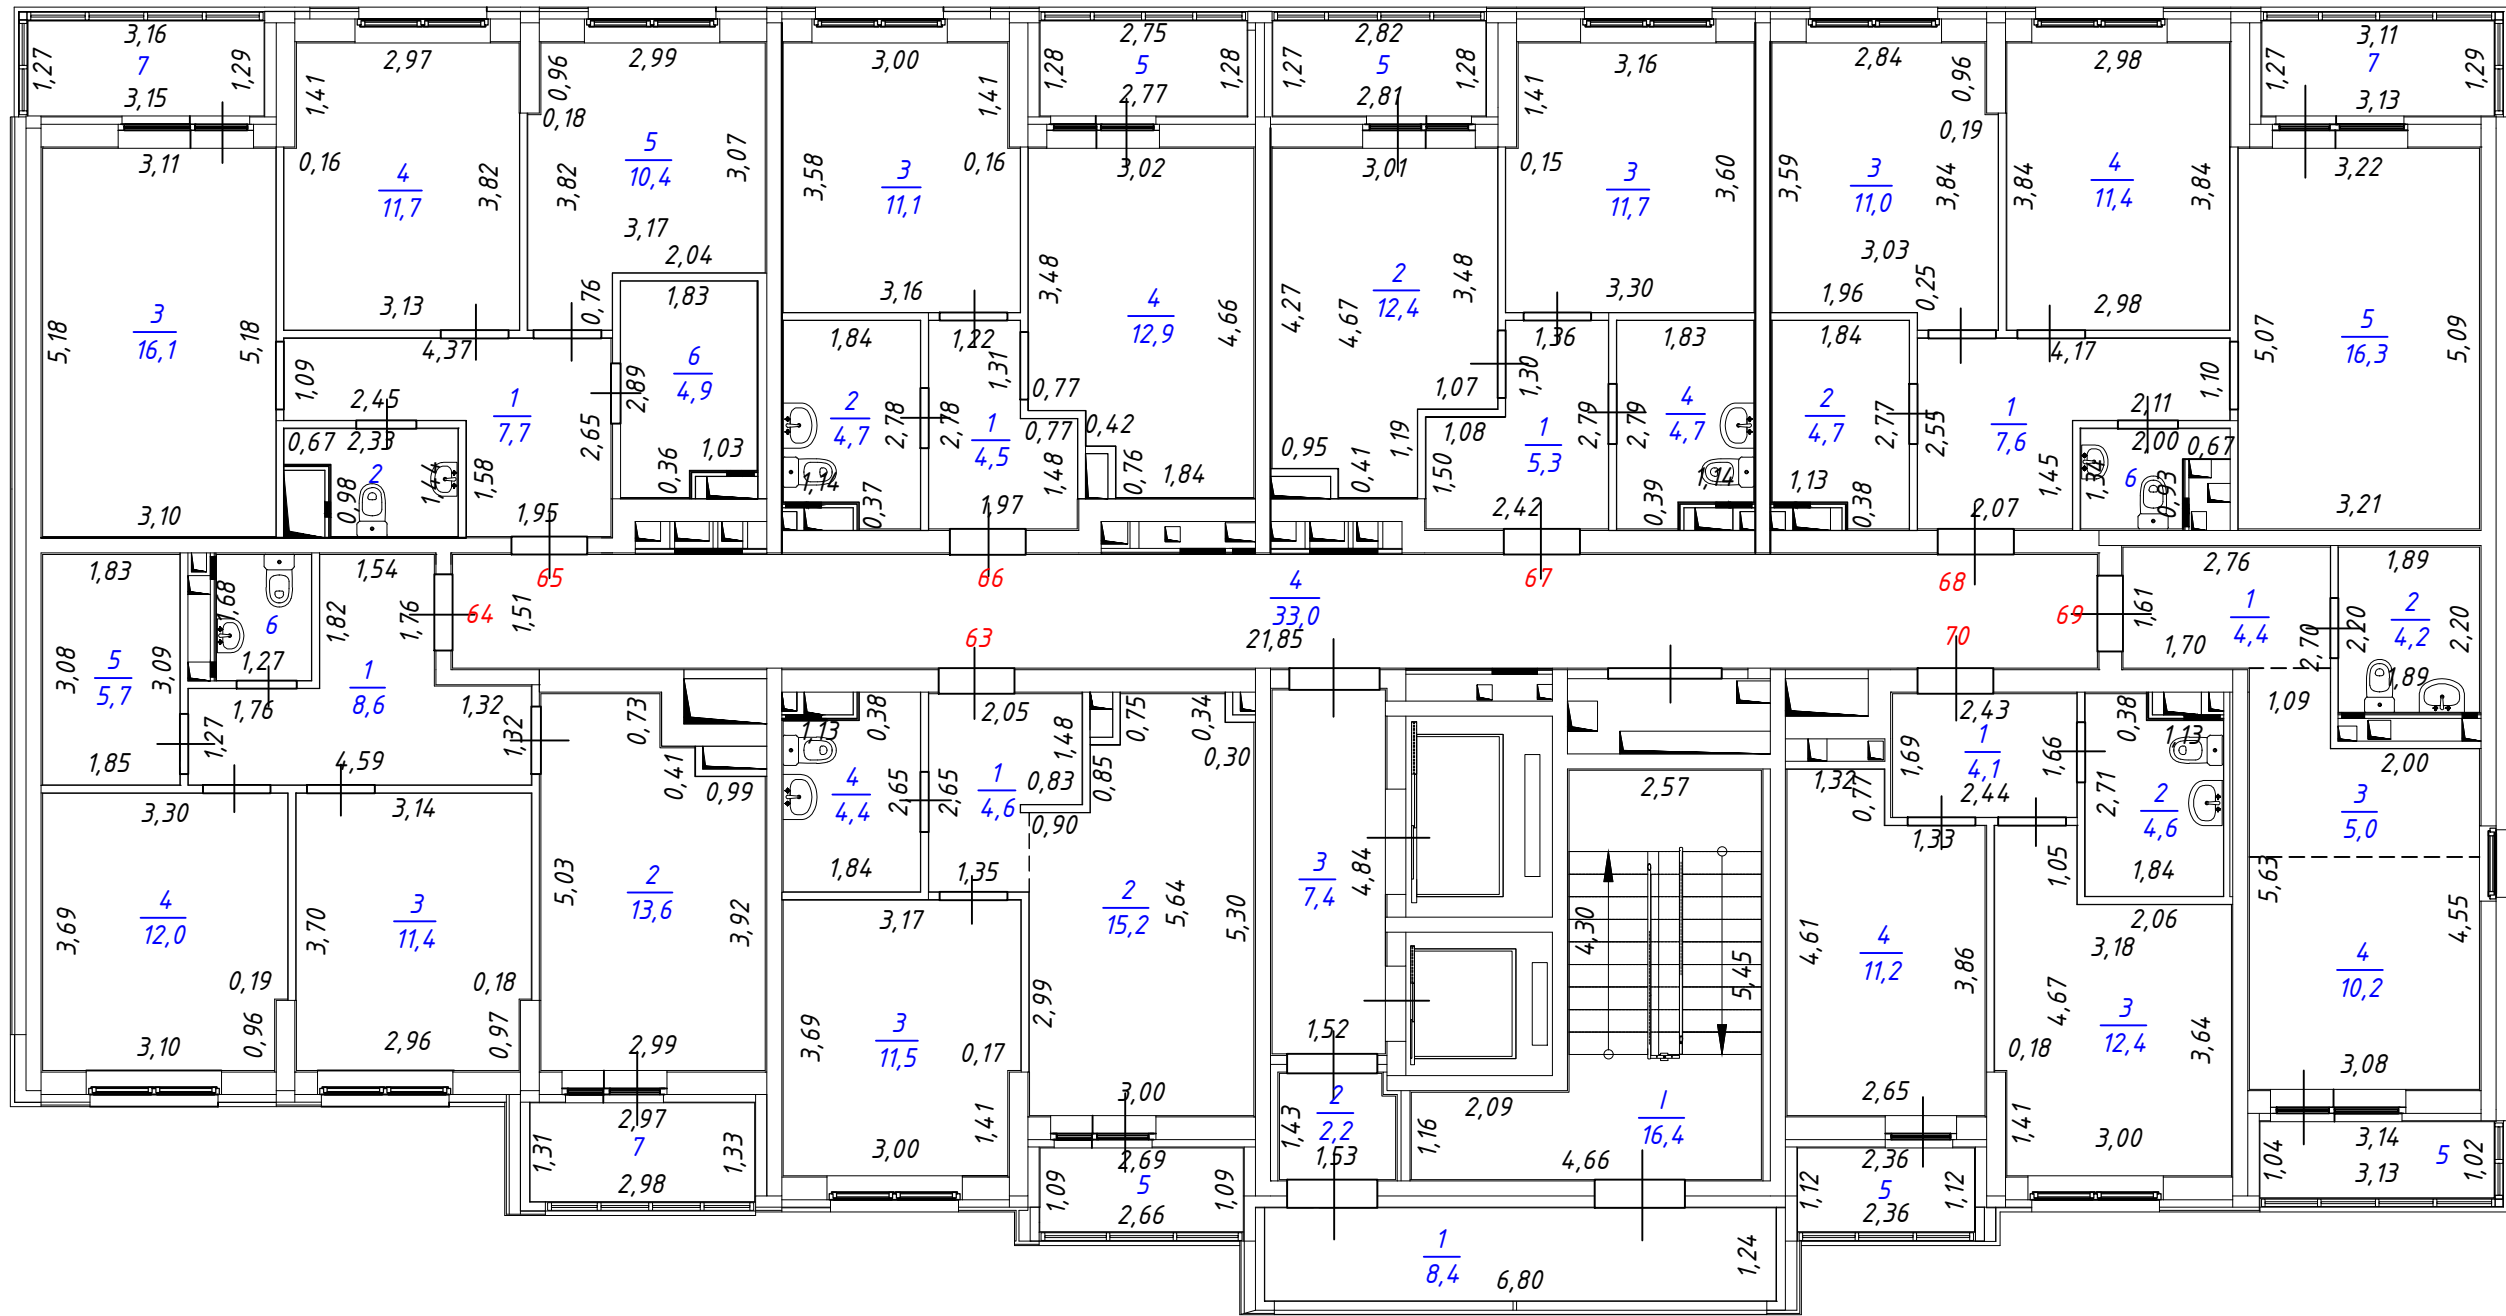


Лист №	План 9 этажа односекционного многоэтажного жилого дома (№4 по ПЗУ), расположенного по адресу: Свердловская область, городской округ город Екатеринбург, город Екатеринбург, улица Крауля, д.105/4		МАСШТАБ 1:100
ДАТА	ИСПОЛНИТЕЛИ ВЫПОЛНИЛ	ФАМИЛИЯ, ИМЯ, ОТЧЕСТВО	ПОДПИСЬ
27.03.2025 г.	ВЫПОЛНИЛ	Алусева К.В.	<i>Алусева</i>

План 10 этажа

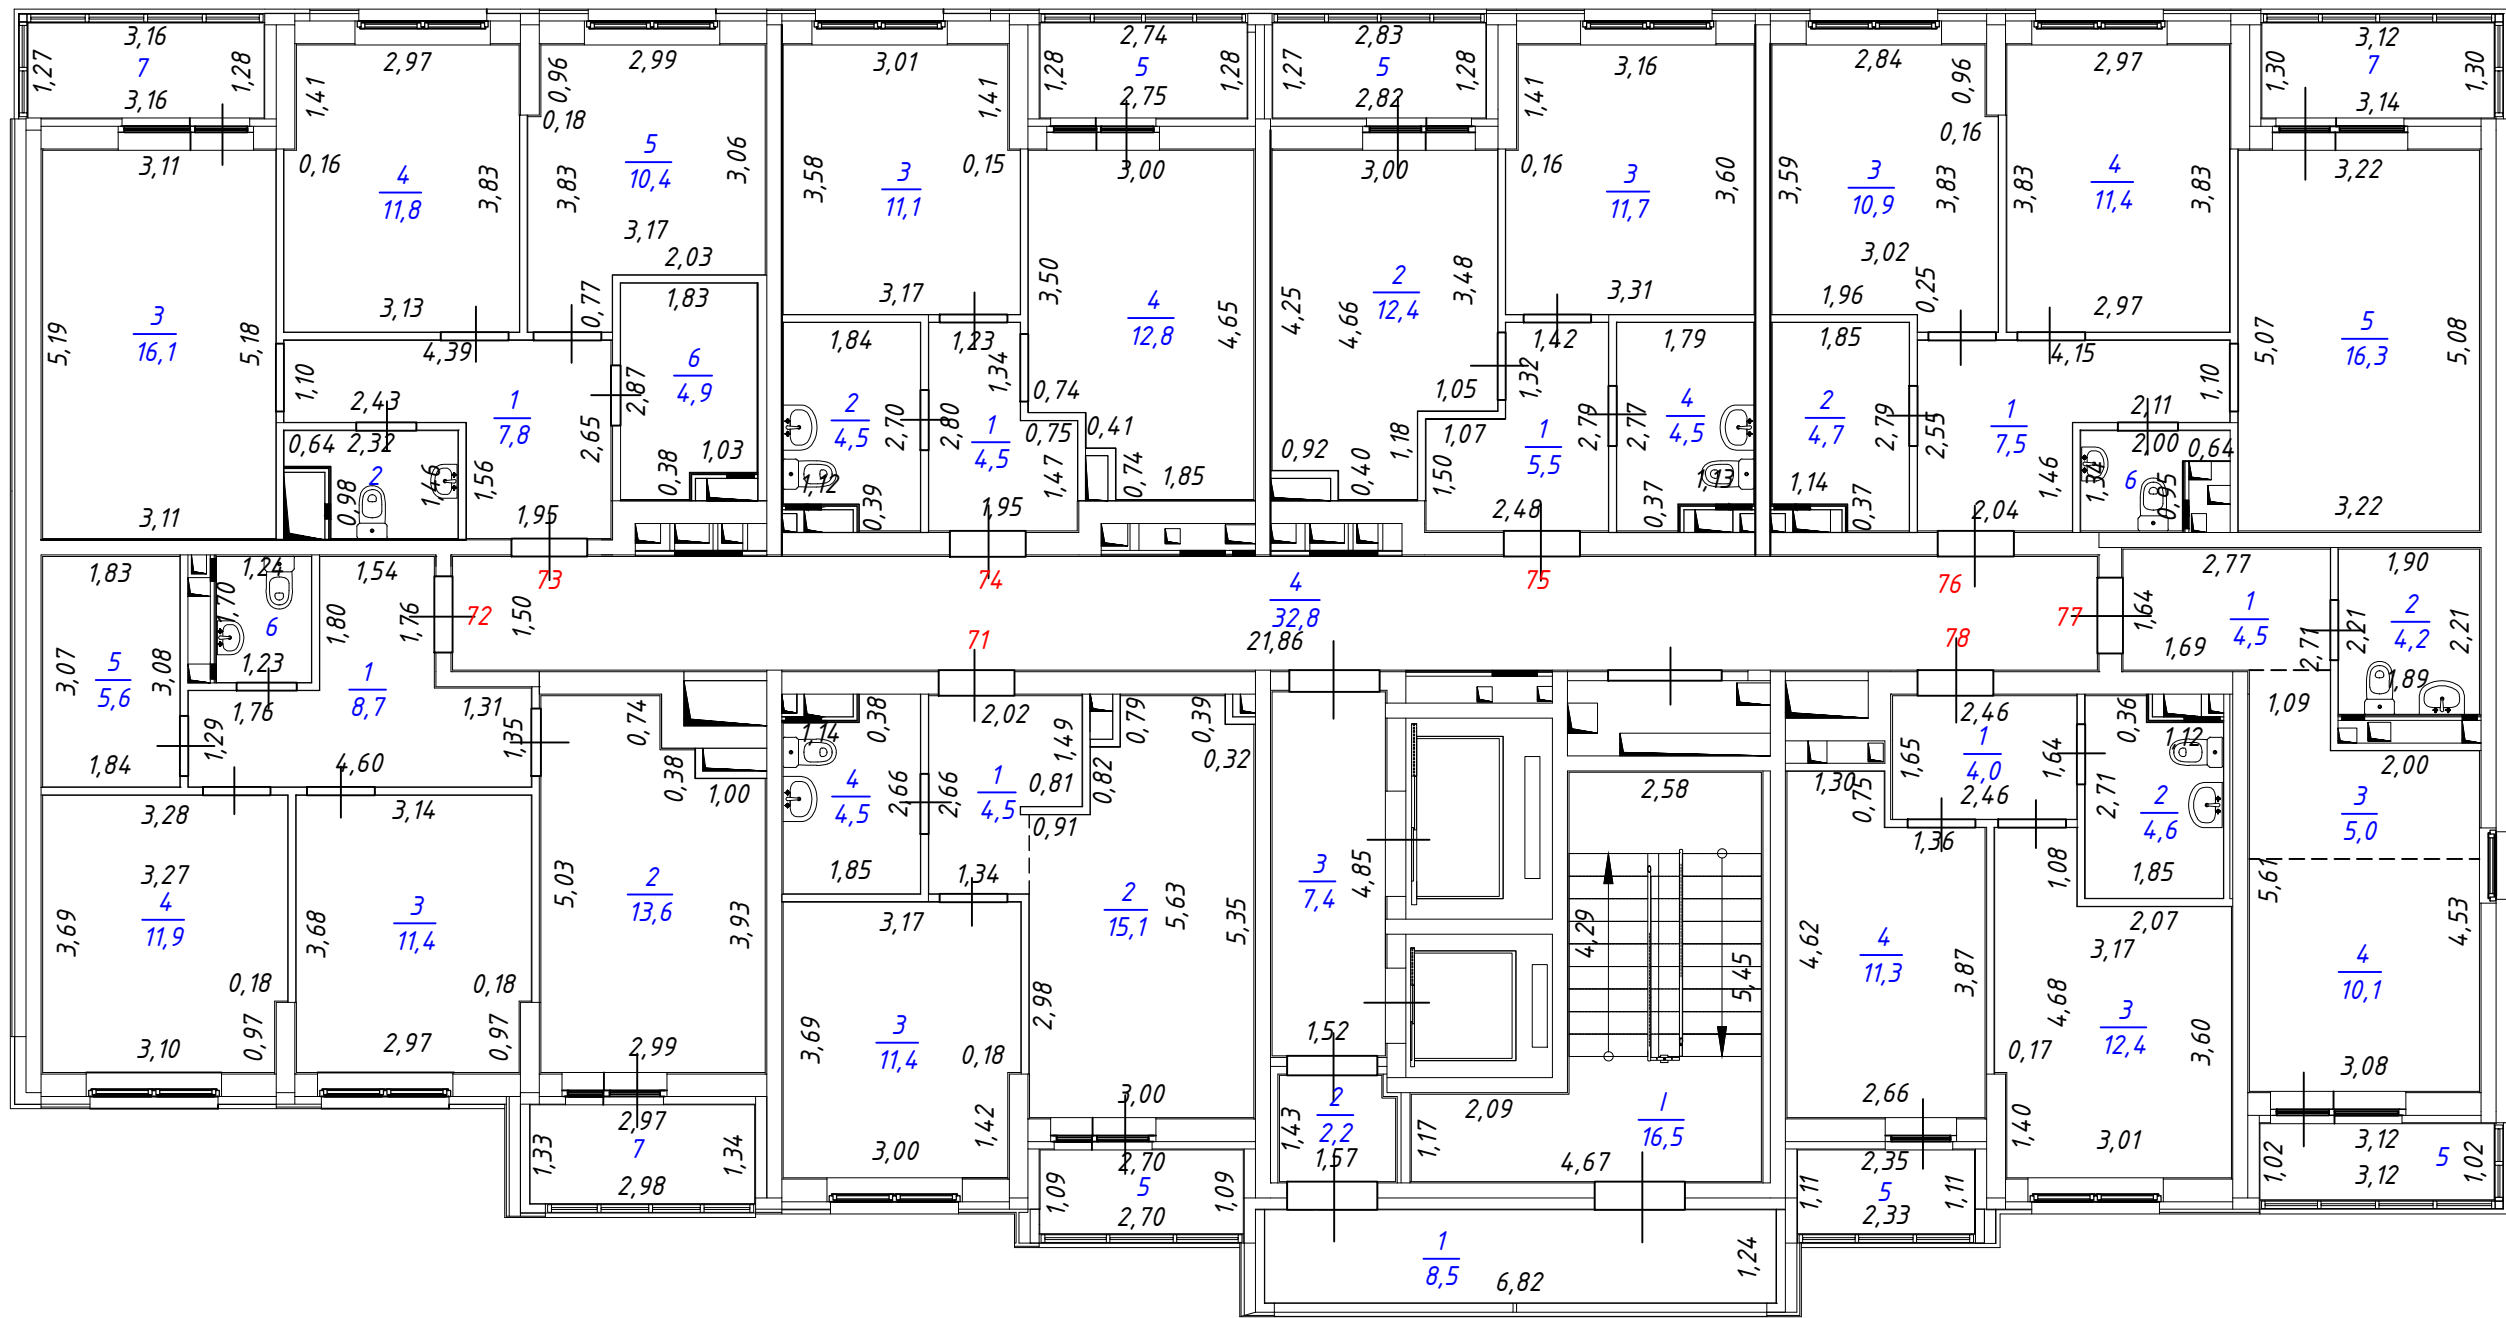


Лист №	План 10 этажа односекционного многоэтажного жилого дома (№4 по ПЗУ), расположенного по адресу: Свердловская область, городской округ город Екатеринбург, город Екатеринбург, улица Крауля, д.105/4		МАСШТАБ 1:100
ДАТА	ИСПОЛНИТЕЛИ	ФАМИЛИЯ, ИМЯ, ОТЧЕСТВО	ПОДПИСЬ
27.03.2025 г.	ВЫПОЛНИЛ	Алусева К.В.	

План 11 этажа

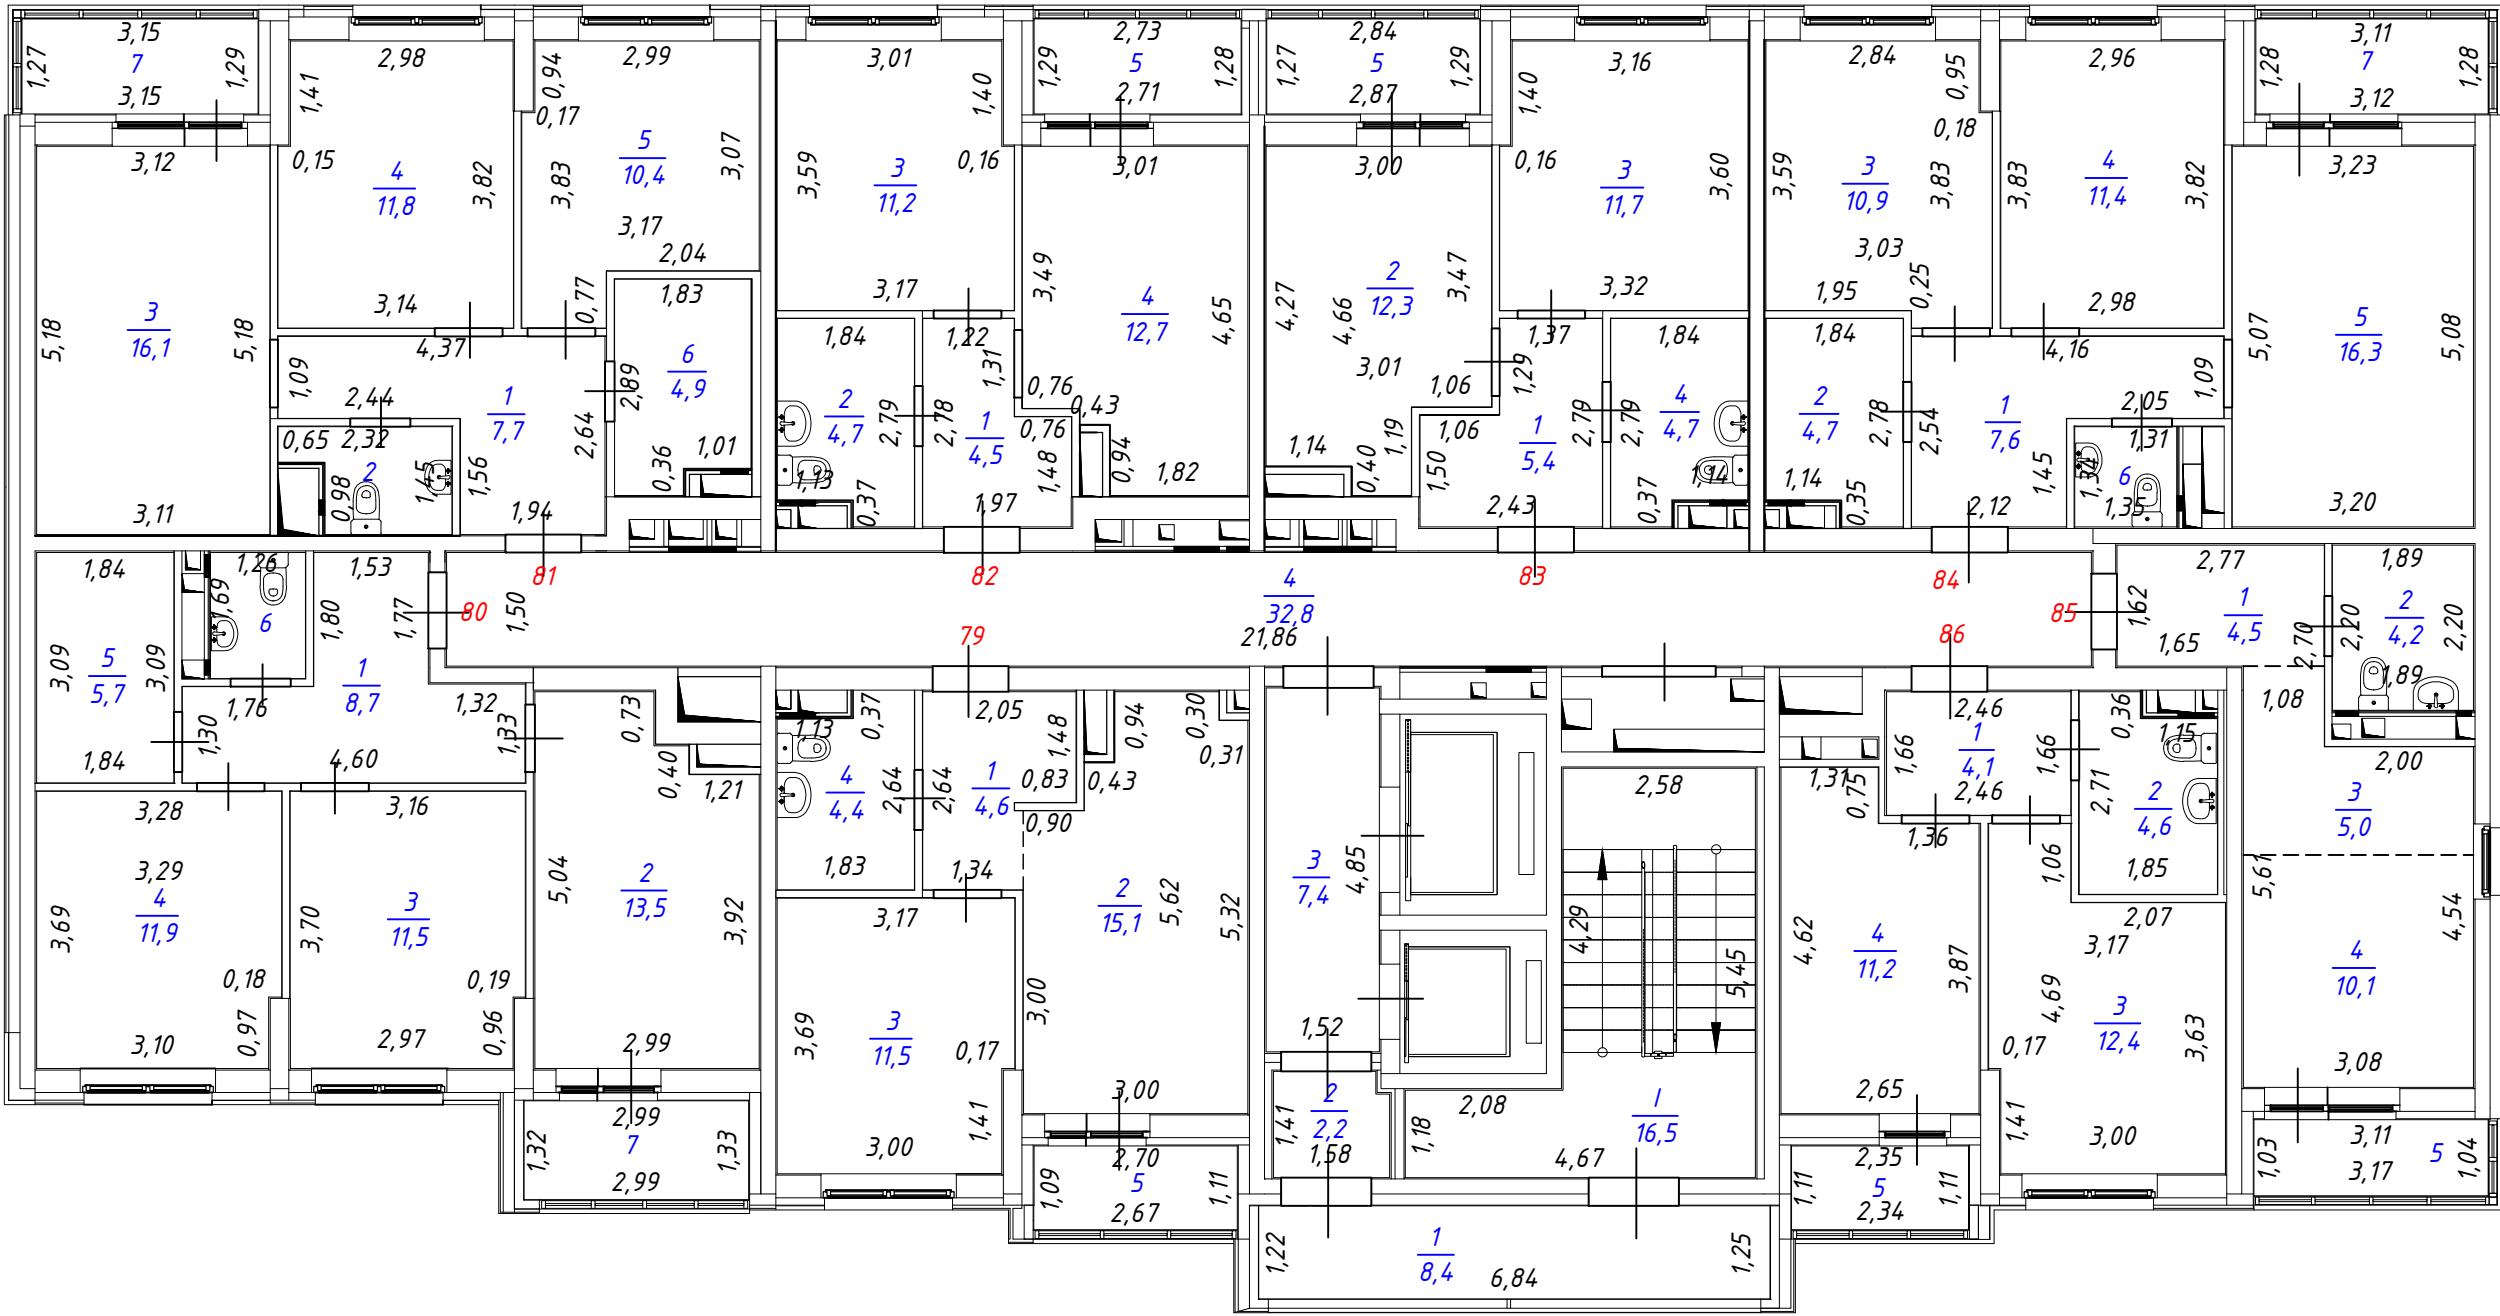


Лист №	План 11 этажа односекционного многоэтажного жилого дома (№4 по ПЗУ), расположенного по адресу: Свердловская область, городской округ город Екатеринбург, город Екатеринбург, улица Крауля, д.105/4		МАСШТАБ 1:100
ДАТА	ИСПОЛНИТЕЛИ	ФАМИЛИЯ, ИМЯ, ОТЧЕСТВО	ПОДПИСЬ
27.03.2025 г.	ВЫПОЛНИЛ	Алусева К.В.	

План 12 этажа

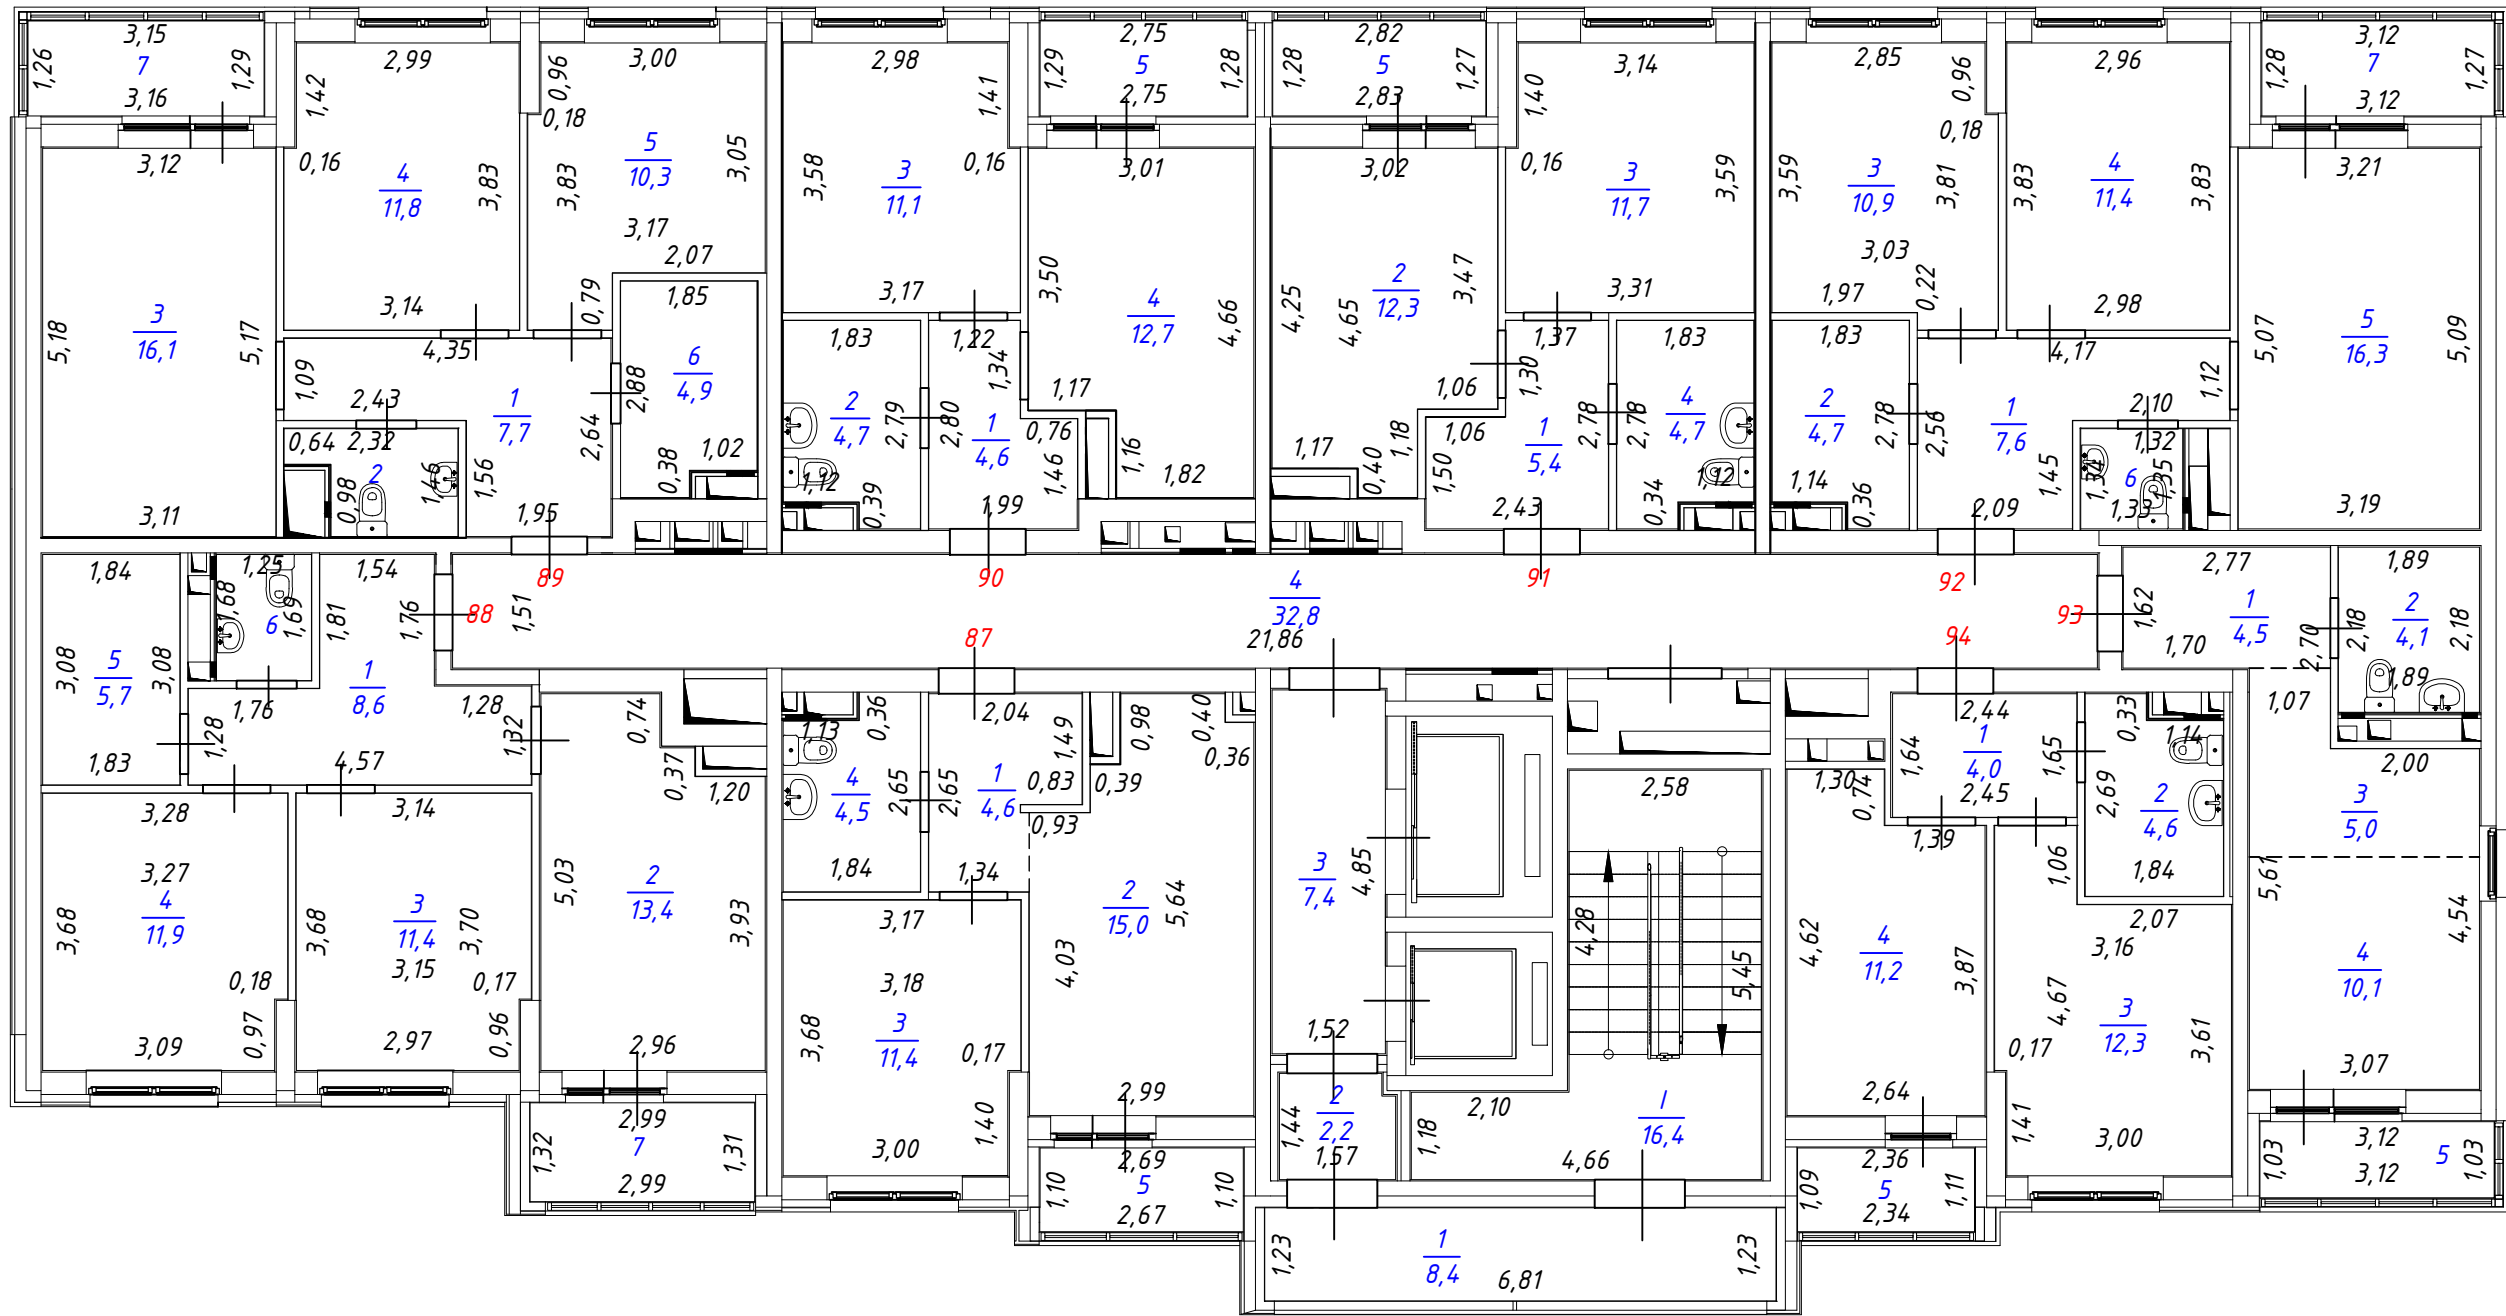


Лист №	План 12 этажа односекционного многоквартирного жилого дома (№4 по ПЗУ), расположенного по адресу: Свердловская область, городской округ город Екатеринбург, город Екатеринбург, улица Крауля, д.105/4		МАСШТАБ 1:100
ДАТА	ИСПОЛНИТЕЛИ	ФАМИЛИЯ, ИМЯ, ОТЧЕСТВО	ПОДПИСЬ
27.03.2025 г.	ВЫПОЛНИЛ	Алусева К.В.	

План 13 этажа

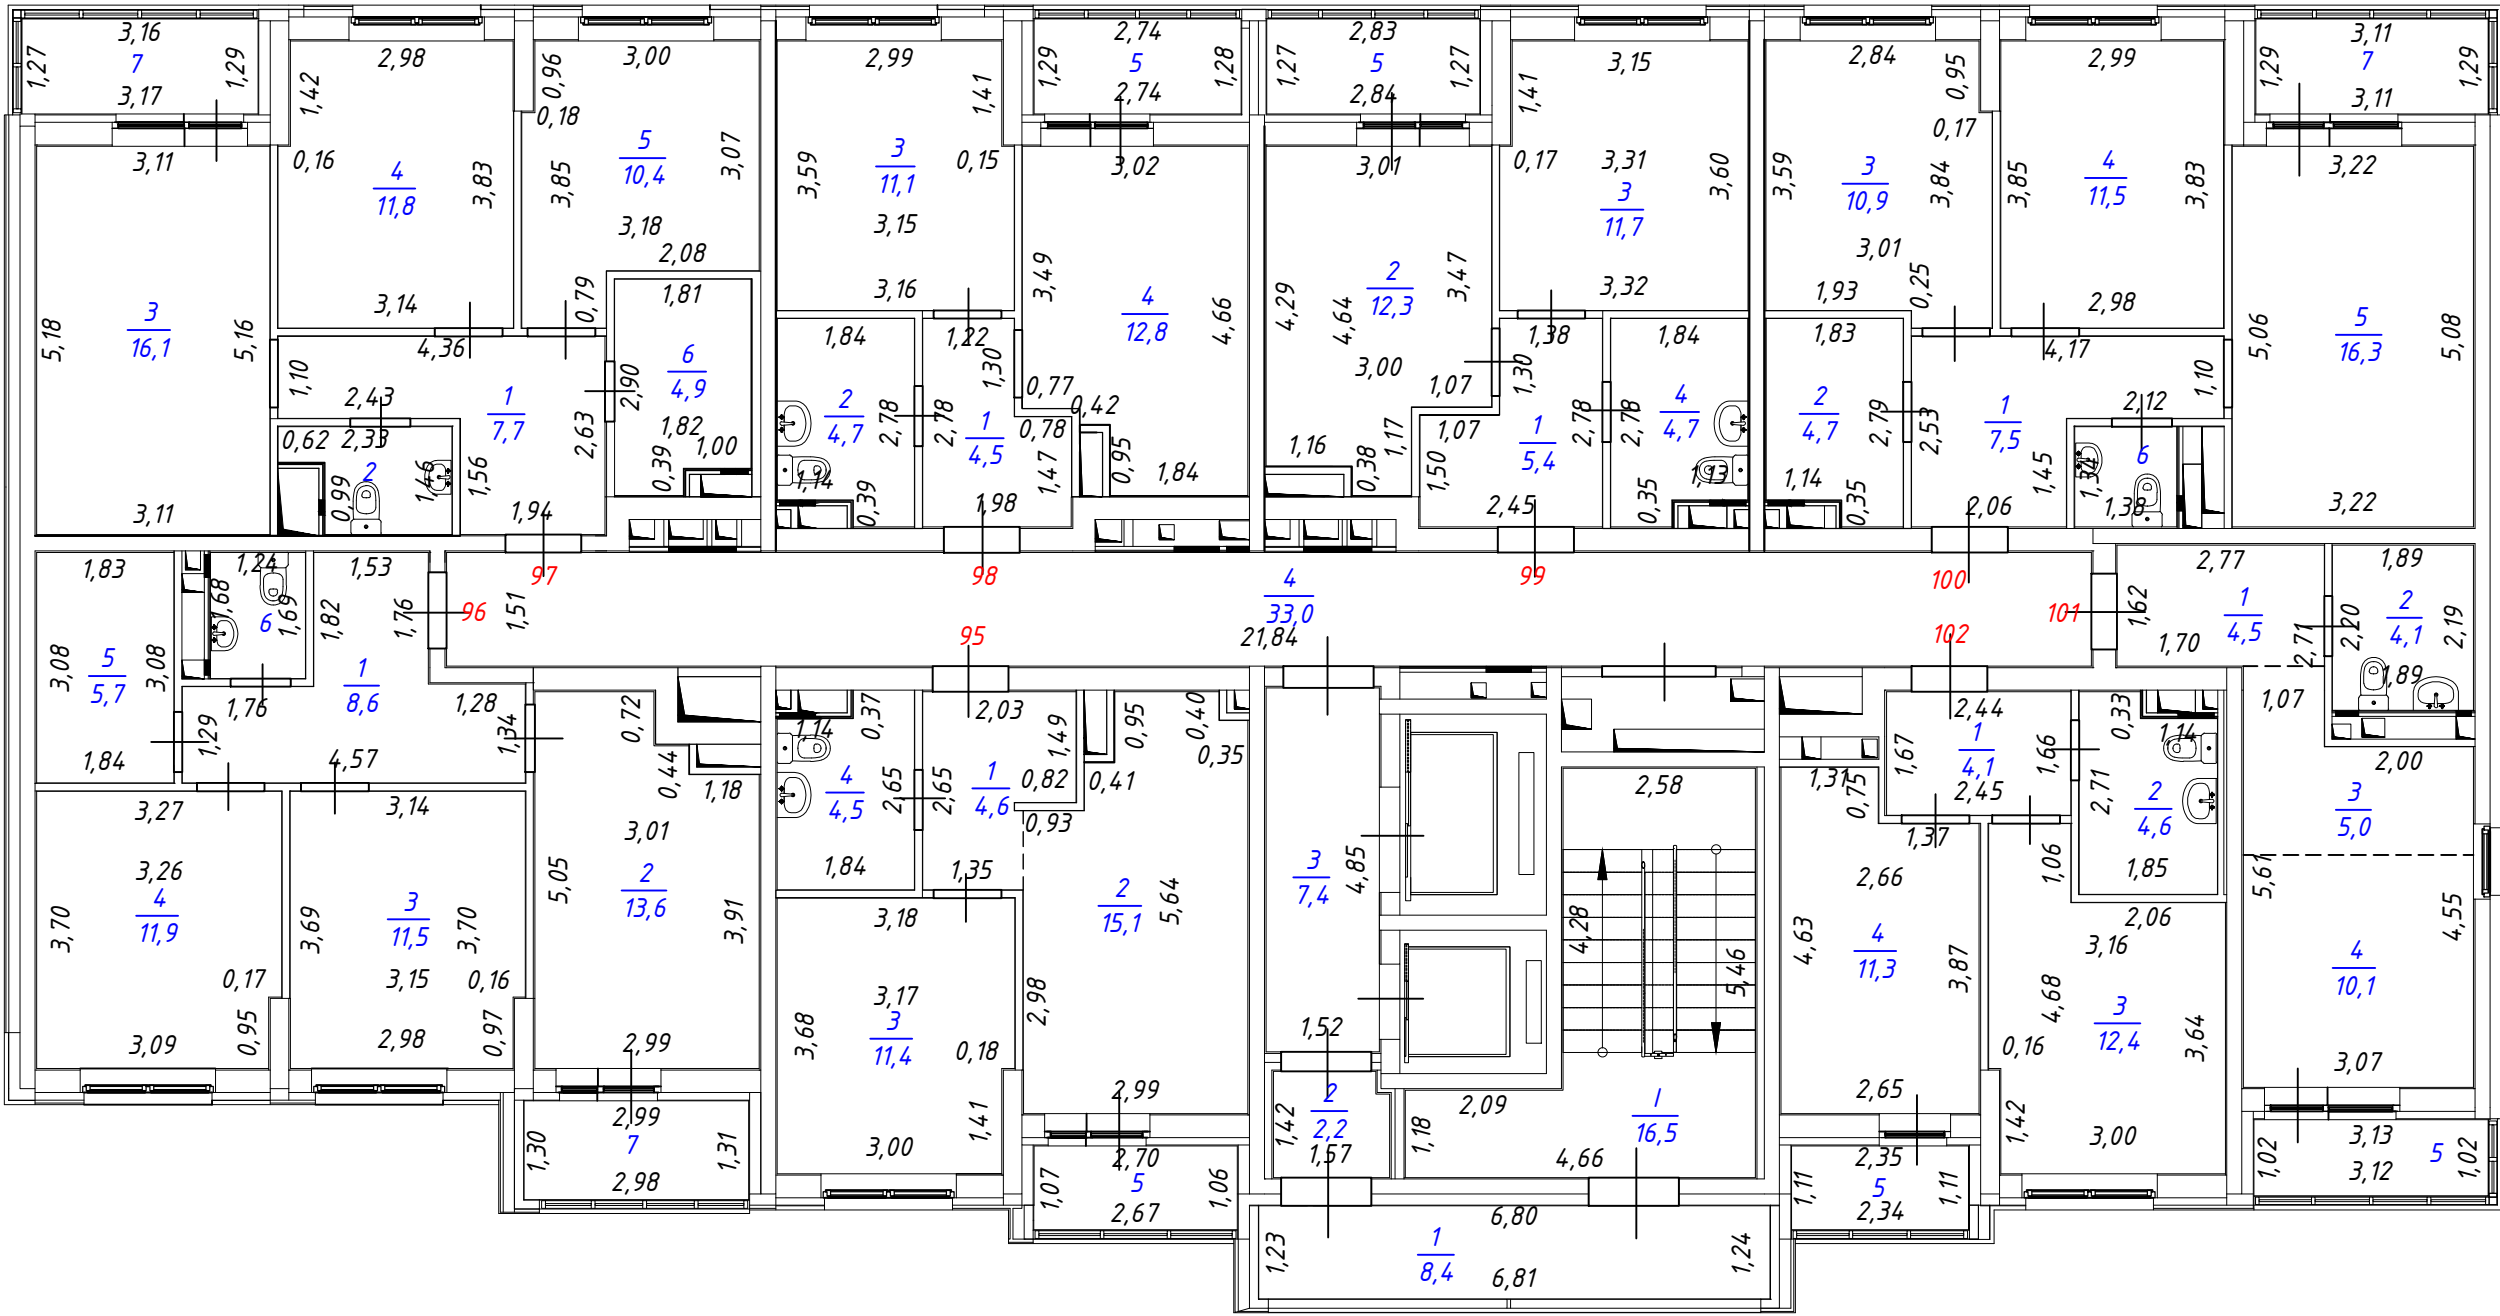


Лист №	План 13 этажа односекционного многоэтажного жилого дома (№4 по ПЗУ), расположенного по адресу: Свердловская область, городской округ город Екатеринбург, город Екатеринбург, улица Крауля, д.105/4		МАСШТАБ 1:100
ДАТА	ИСПОЛНИТЕЛИ	ФАМИЛИЯ, ИМЯ, ОТЧЕСТВО	ПОДПИСЬ
27.03.2025 г.	ВЫПОЛНИЛ	Алусева К.В.	

План 14 этажа

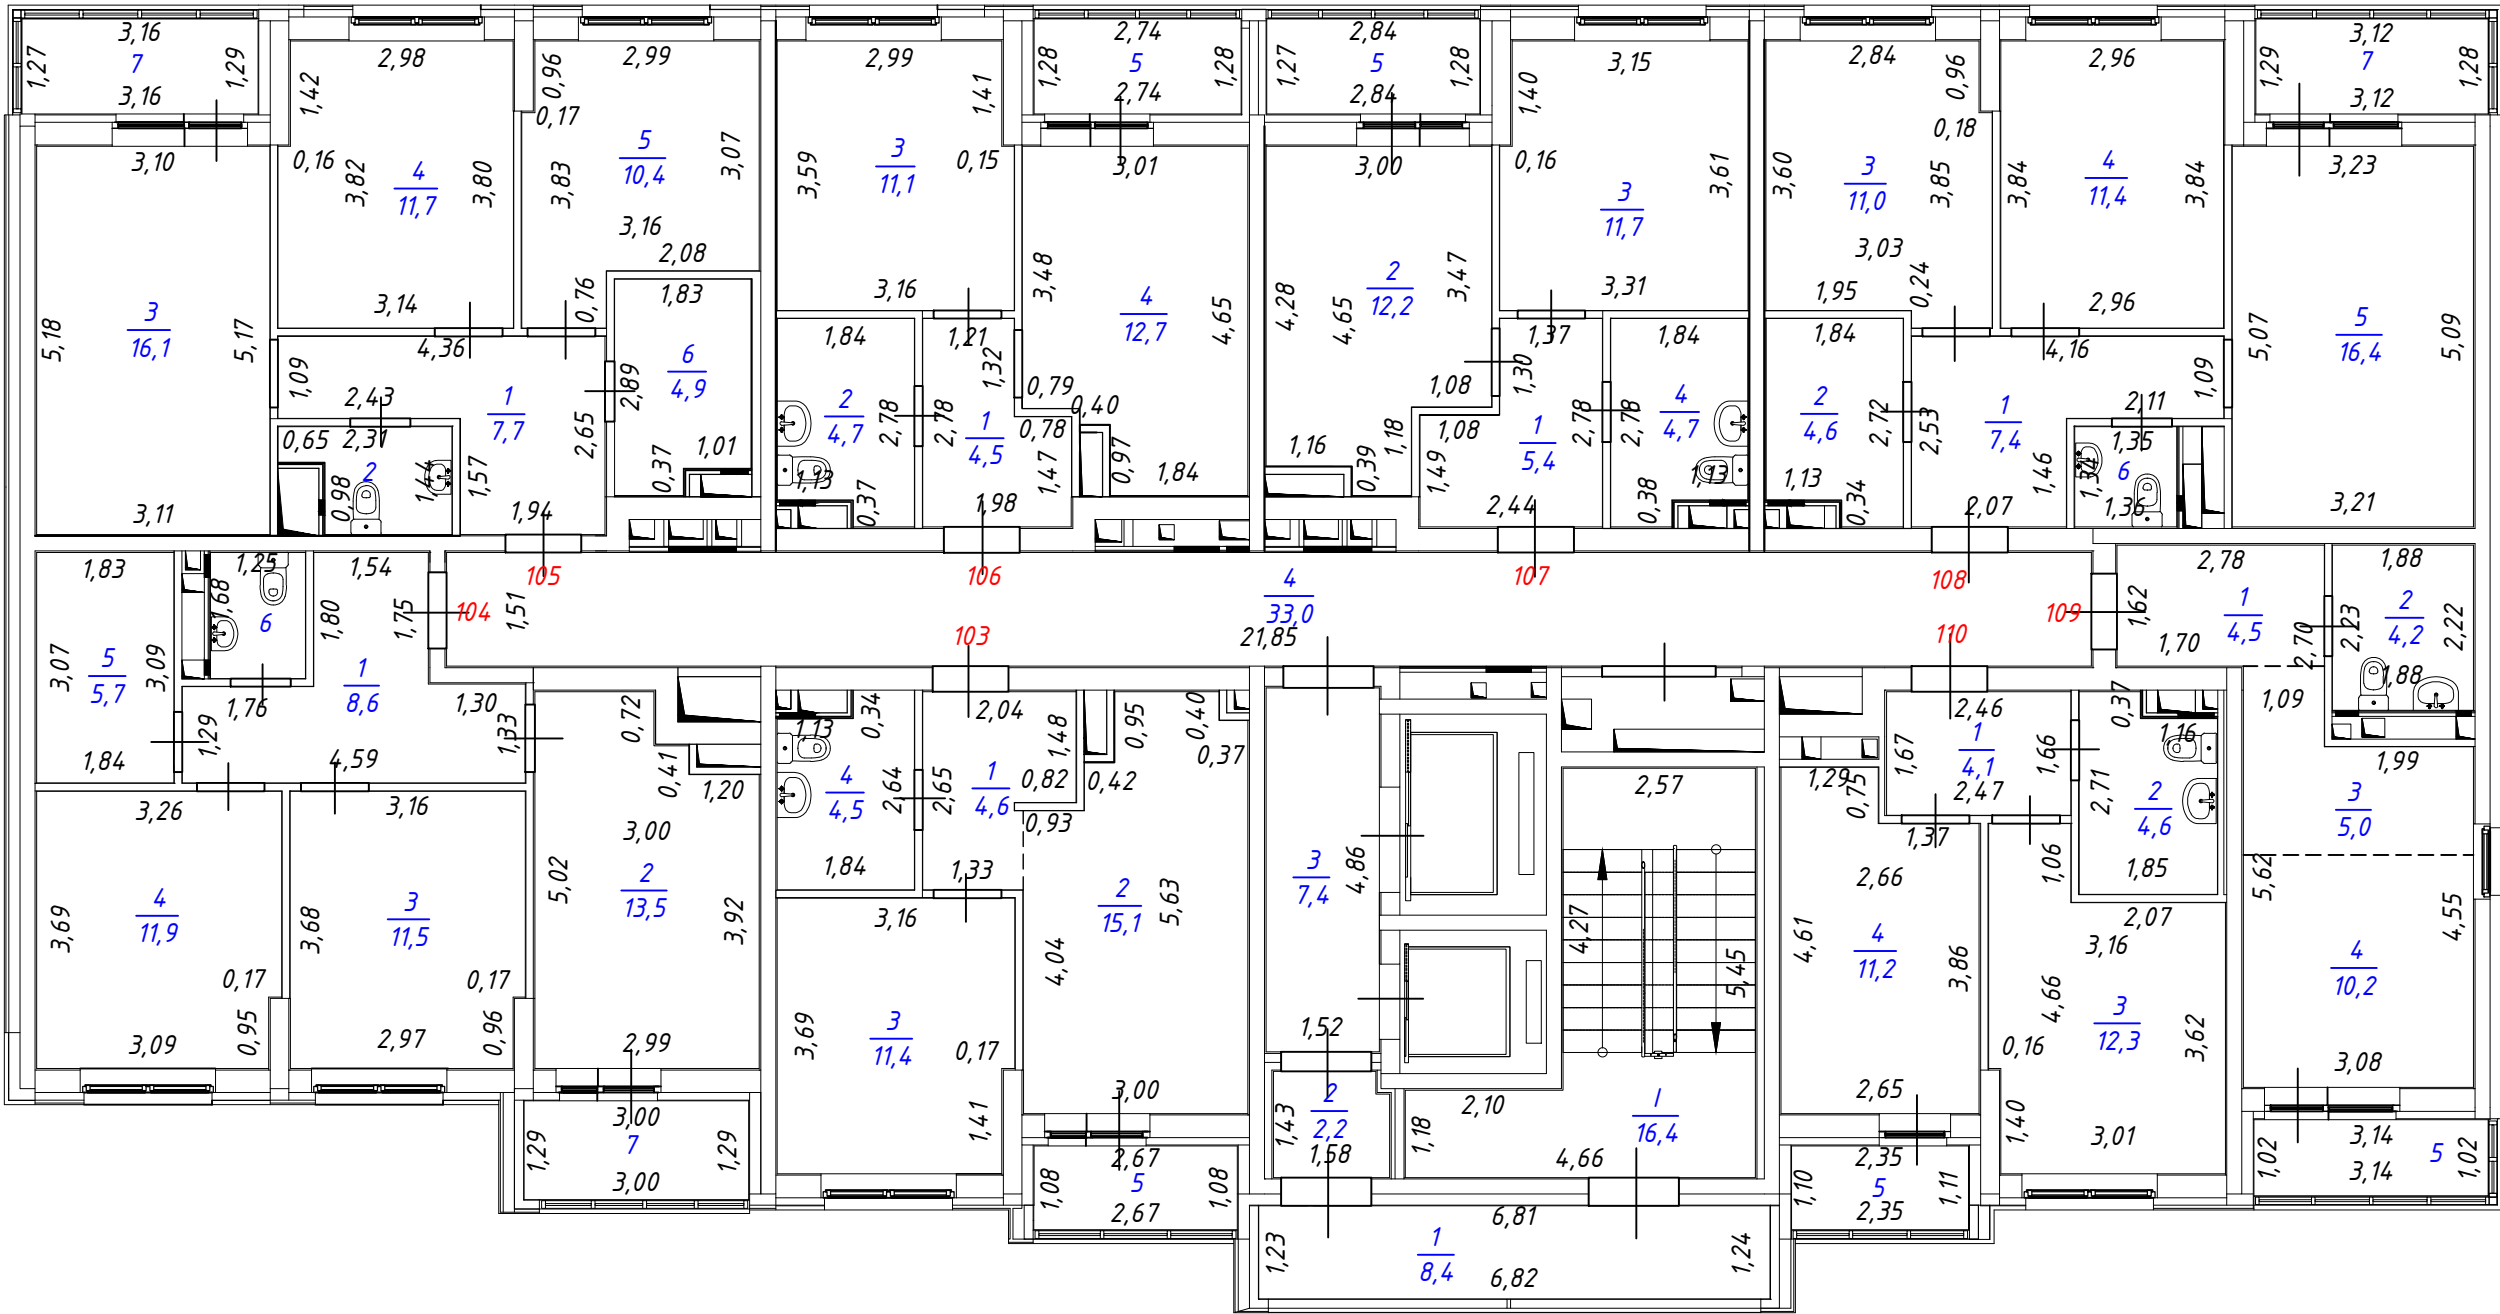


Лист №	План 14 этажа односекционного многоэтажного жилого дома (№4 по ПЗУ), расположенного по адресу: Свердловская область, городской округ город Екатеринбург, город Екатеринбург, улица Крауля, д.105/4		МАСШТАБ 1:100
ДАТА	ИСПОЛНИТЕЛИ	ФАМИЛИЯ, ИМЯ, ОТЧЕСТВО	ПОДПИСЬ
27.03.2025 г.	ВЫПОЛНИЛ	Алусева К.В.	Алусева

План 15 этажа

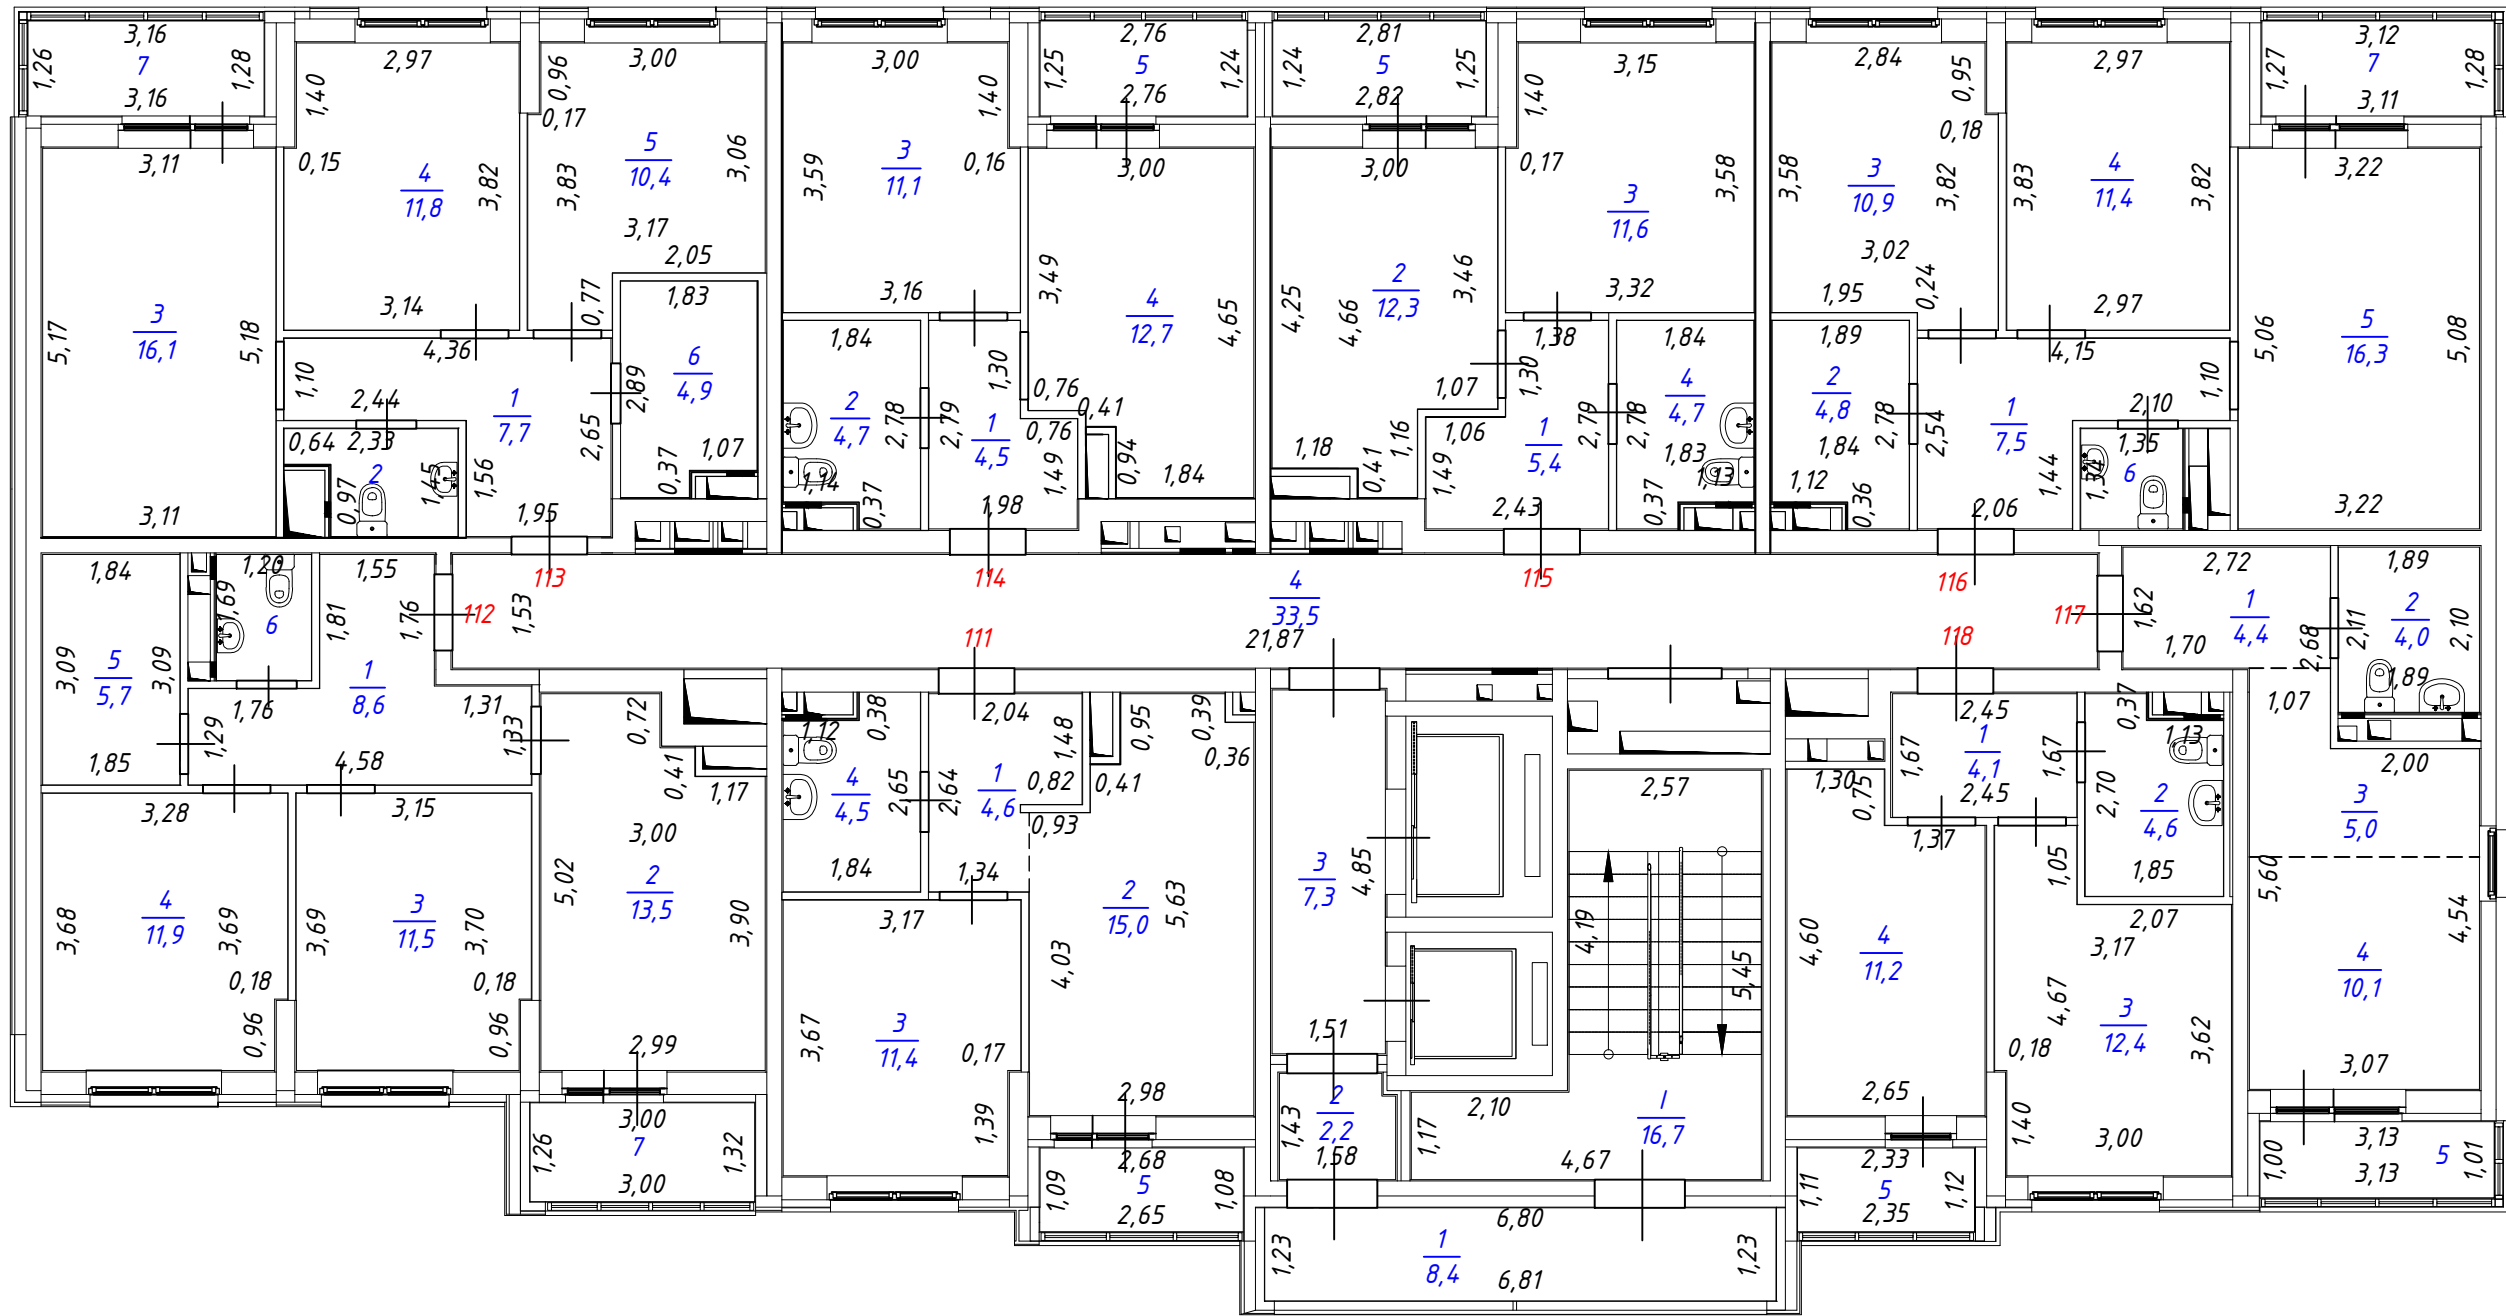


Лист №	План 15 этажа односекционного многоэтажного жилого дома (№4 по ПЗУ), расположенного по адресу: Свердловская область, городской округ город Екатеринбург, город Екатеринбург, улица Крауля, д.105/4		МАСШТАБ 1:100
ДАТА	ИСПОЛНИТЕЛИ	ФАМИЛИЯ, ИМЯ, ОТЧЕСТВО	ПОДПИСЬ
27.03.2025 г.	ВЫПОЛНИЛ	Алусева К.В.	<i>Алусева</i>

План на отм.+48.850. Кровля

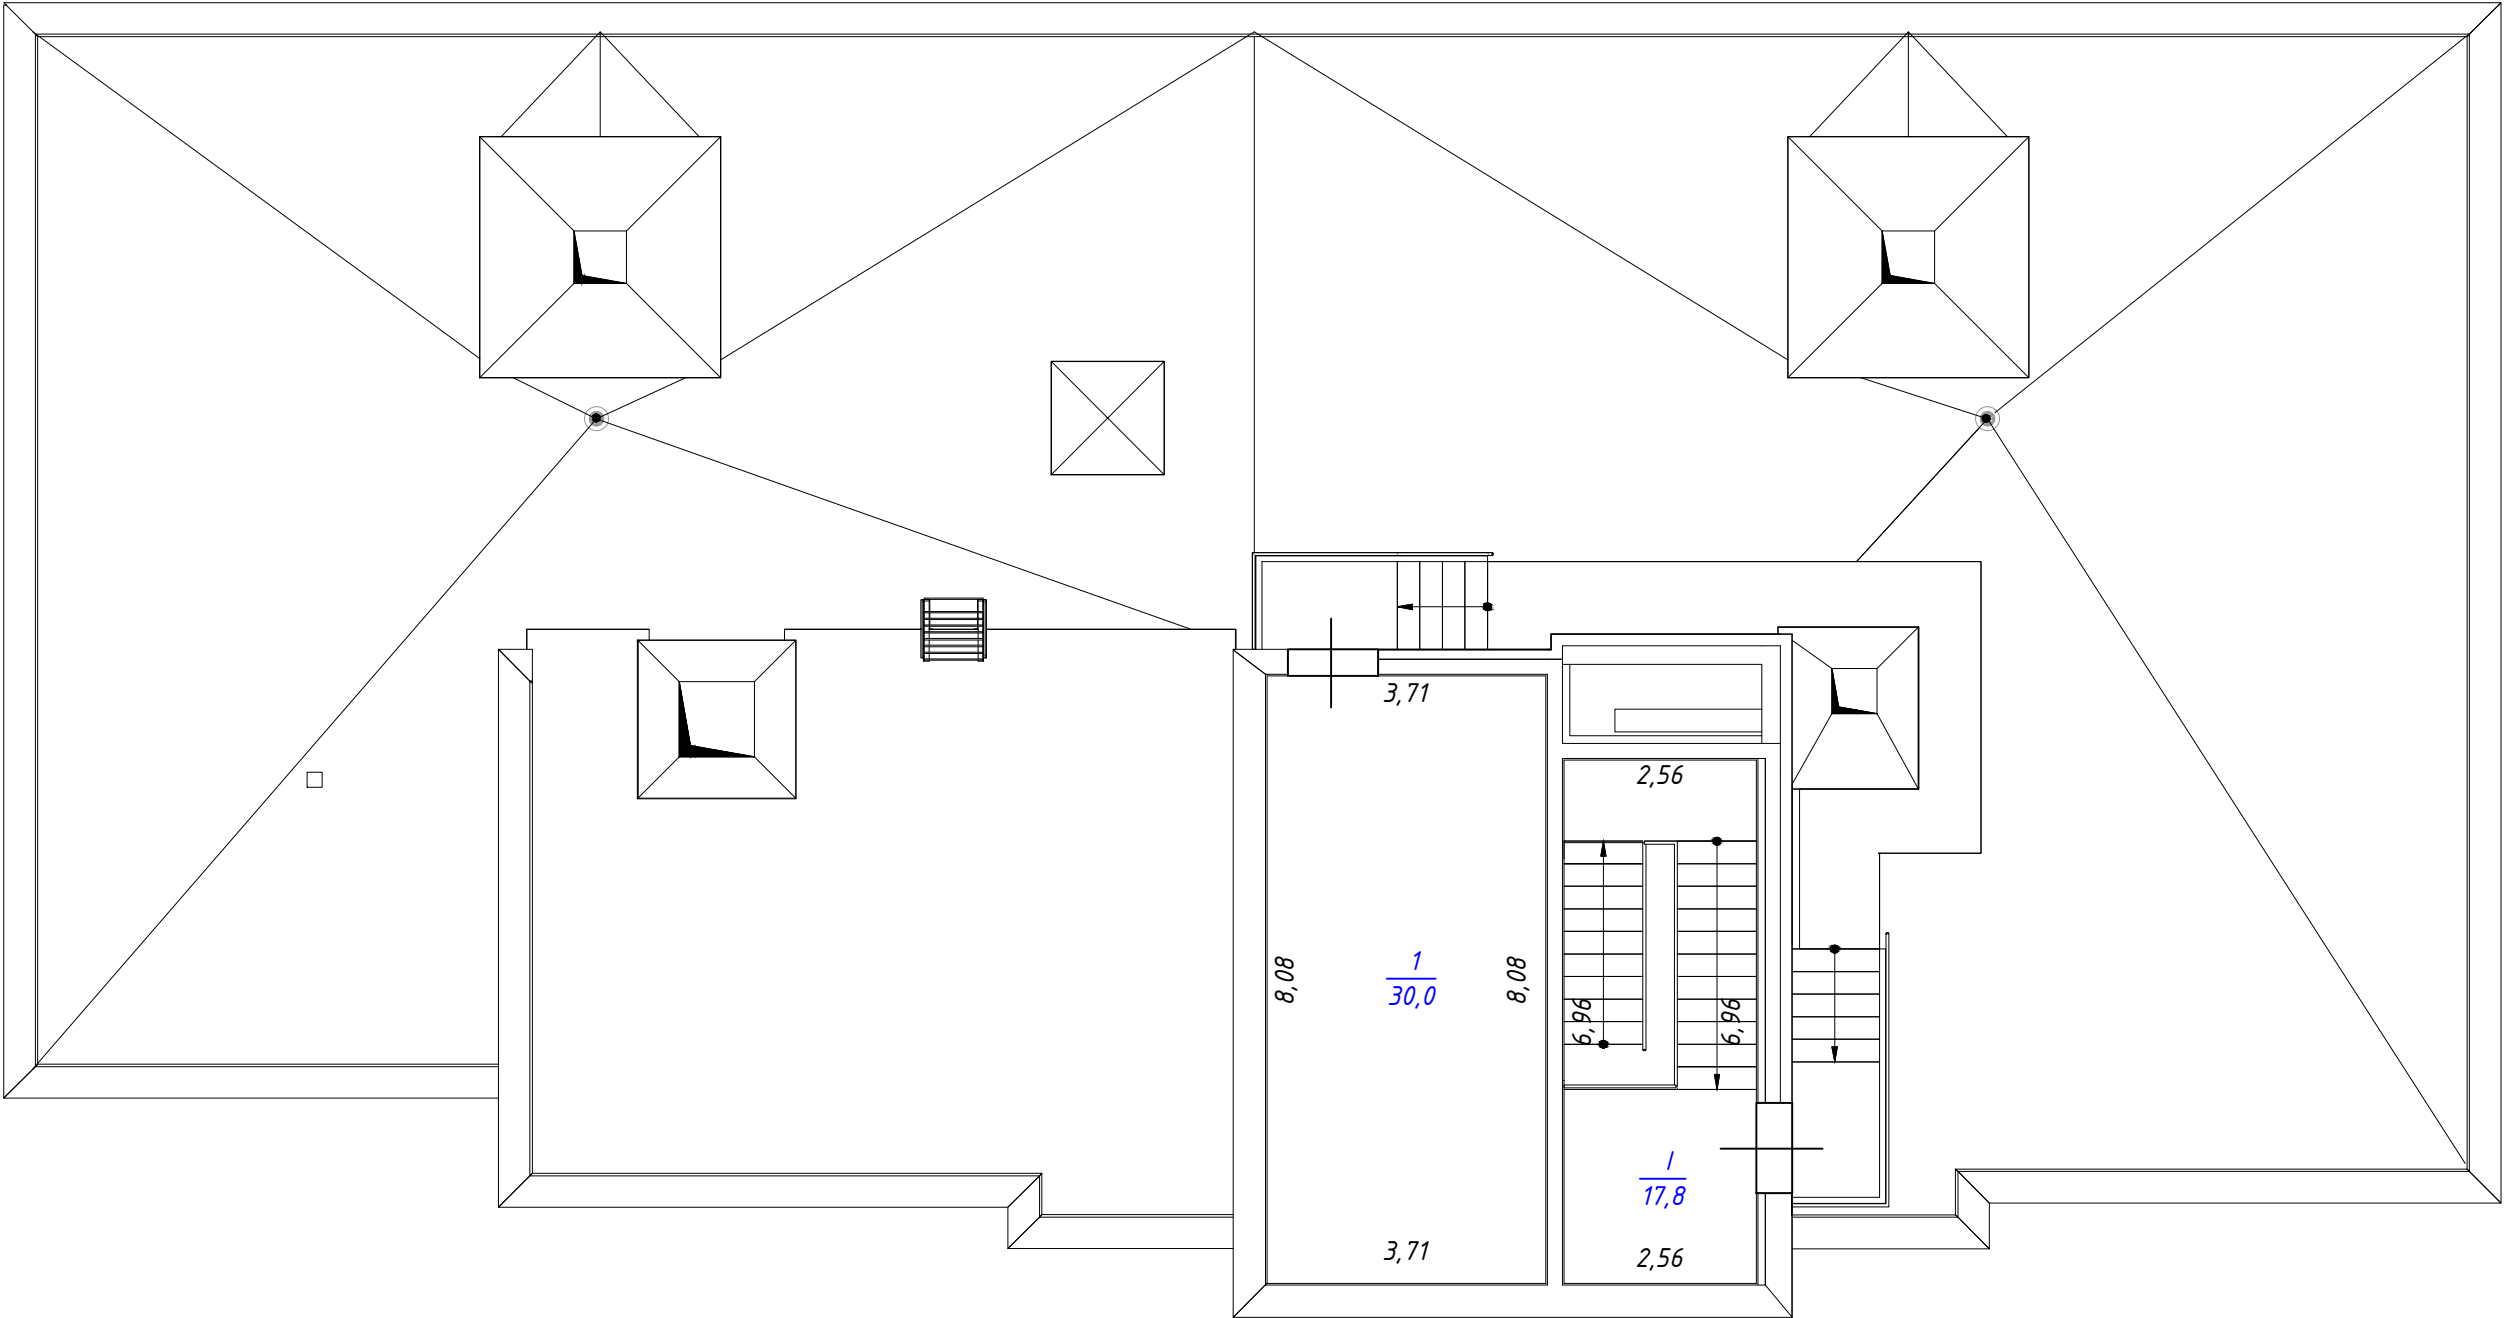


Лист №	План на отм.+48.850. Кровля односекционного многоэтажного жилого дома (№4 по ПЗУ), расположенного по адресу: Свердловская область, городской округ город Екатеринбург, город Екатеринбург, улица Крауля, д.105/4		МАСШТАБ 1:100
ДАТА	ИСПОЛНИТЕЛИ	ФАМИЛИЯ, ИМЯ, ОТЧЕСТВО	ПОДПИСЬ
27.03.2025 г.	ВЫПОЛНИЛ	Алусева К.В.	Алусева

План подвала

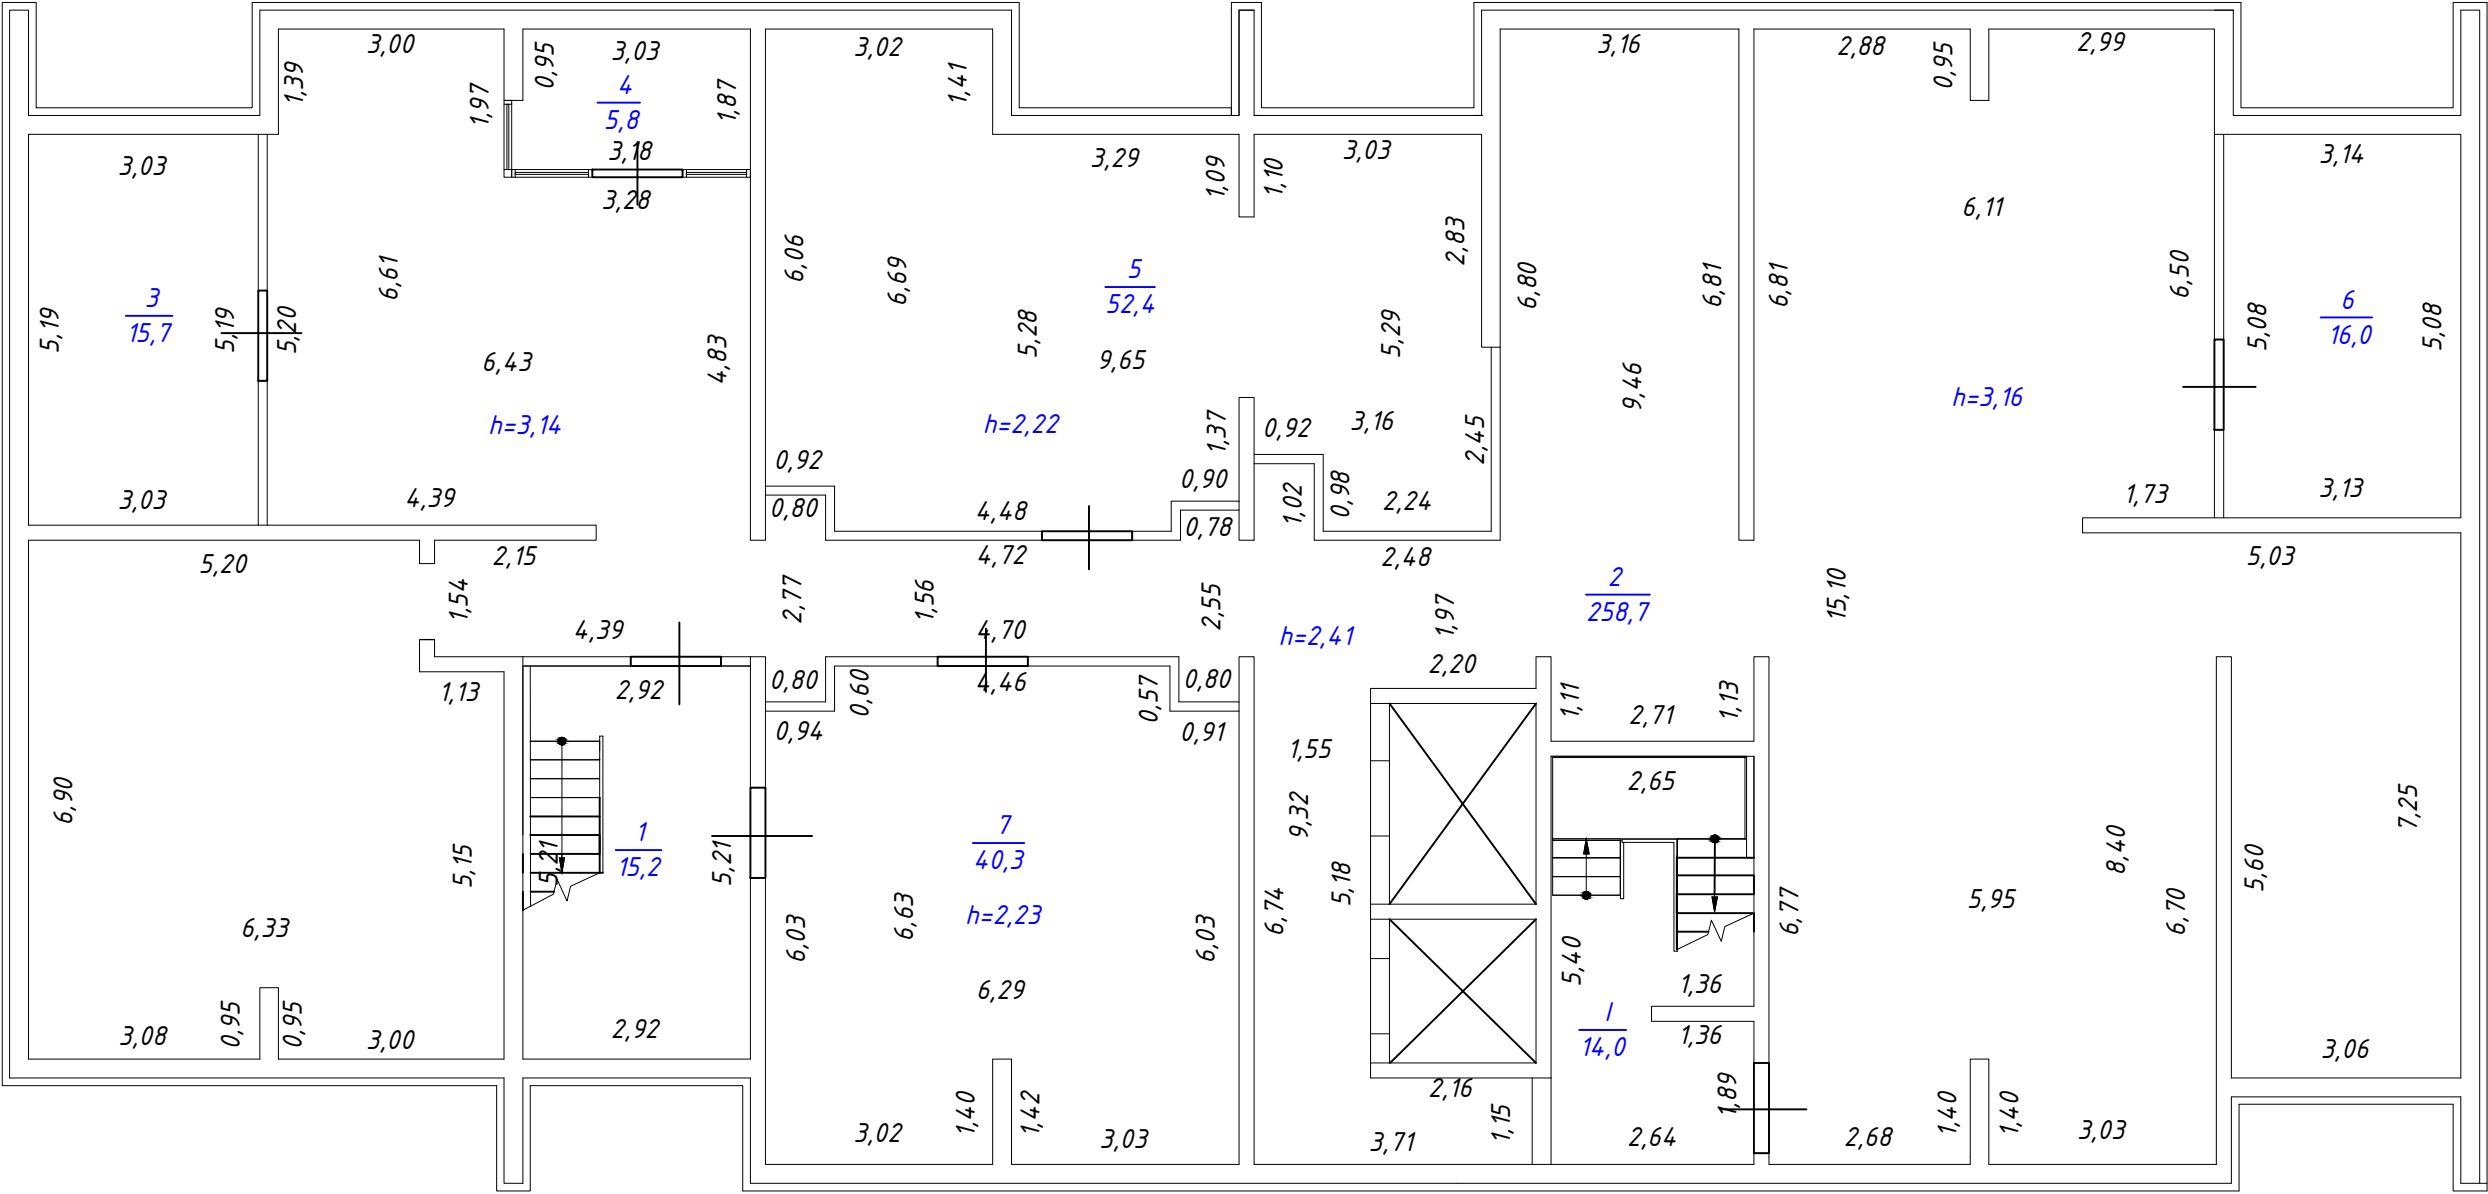

Лист №	План подвала односекционного многоквартирного жилого дома (№4 по ПЗУ), расположенного по адресу: Свердловская область, городской округ город Екатеринбург, город Екатеринбург, улица Крауля, д.105/4		МАСШТАБ 1:100
ДАТА	ИСПОЛНИТЕЛИ	ФАМИЛИЯ, ИМЯ, ОТЧЕСТВО	ПОДПИСЬ
27.03.2025 г.	ВЫПОЛНИЛ	Алусева К.В.	Алусева

План на отм.+45.530. Чердак

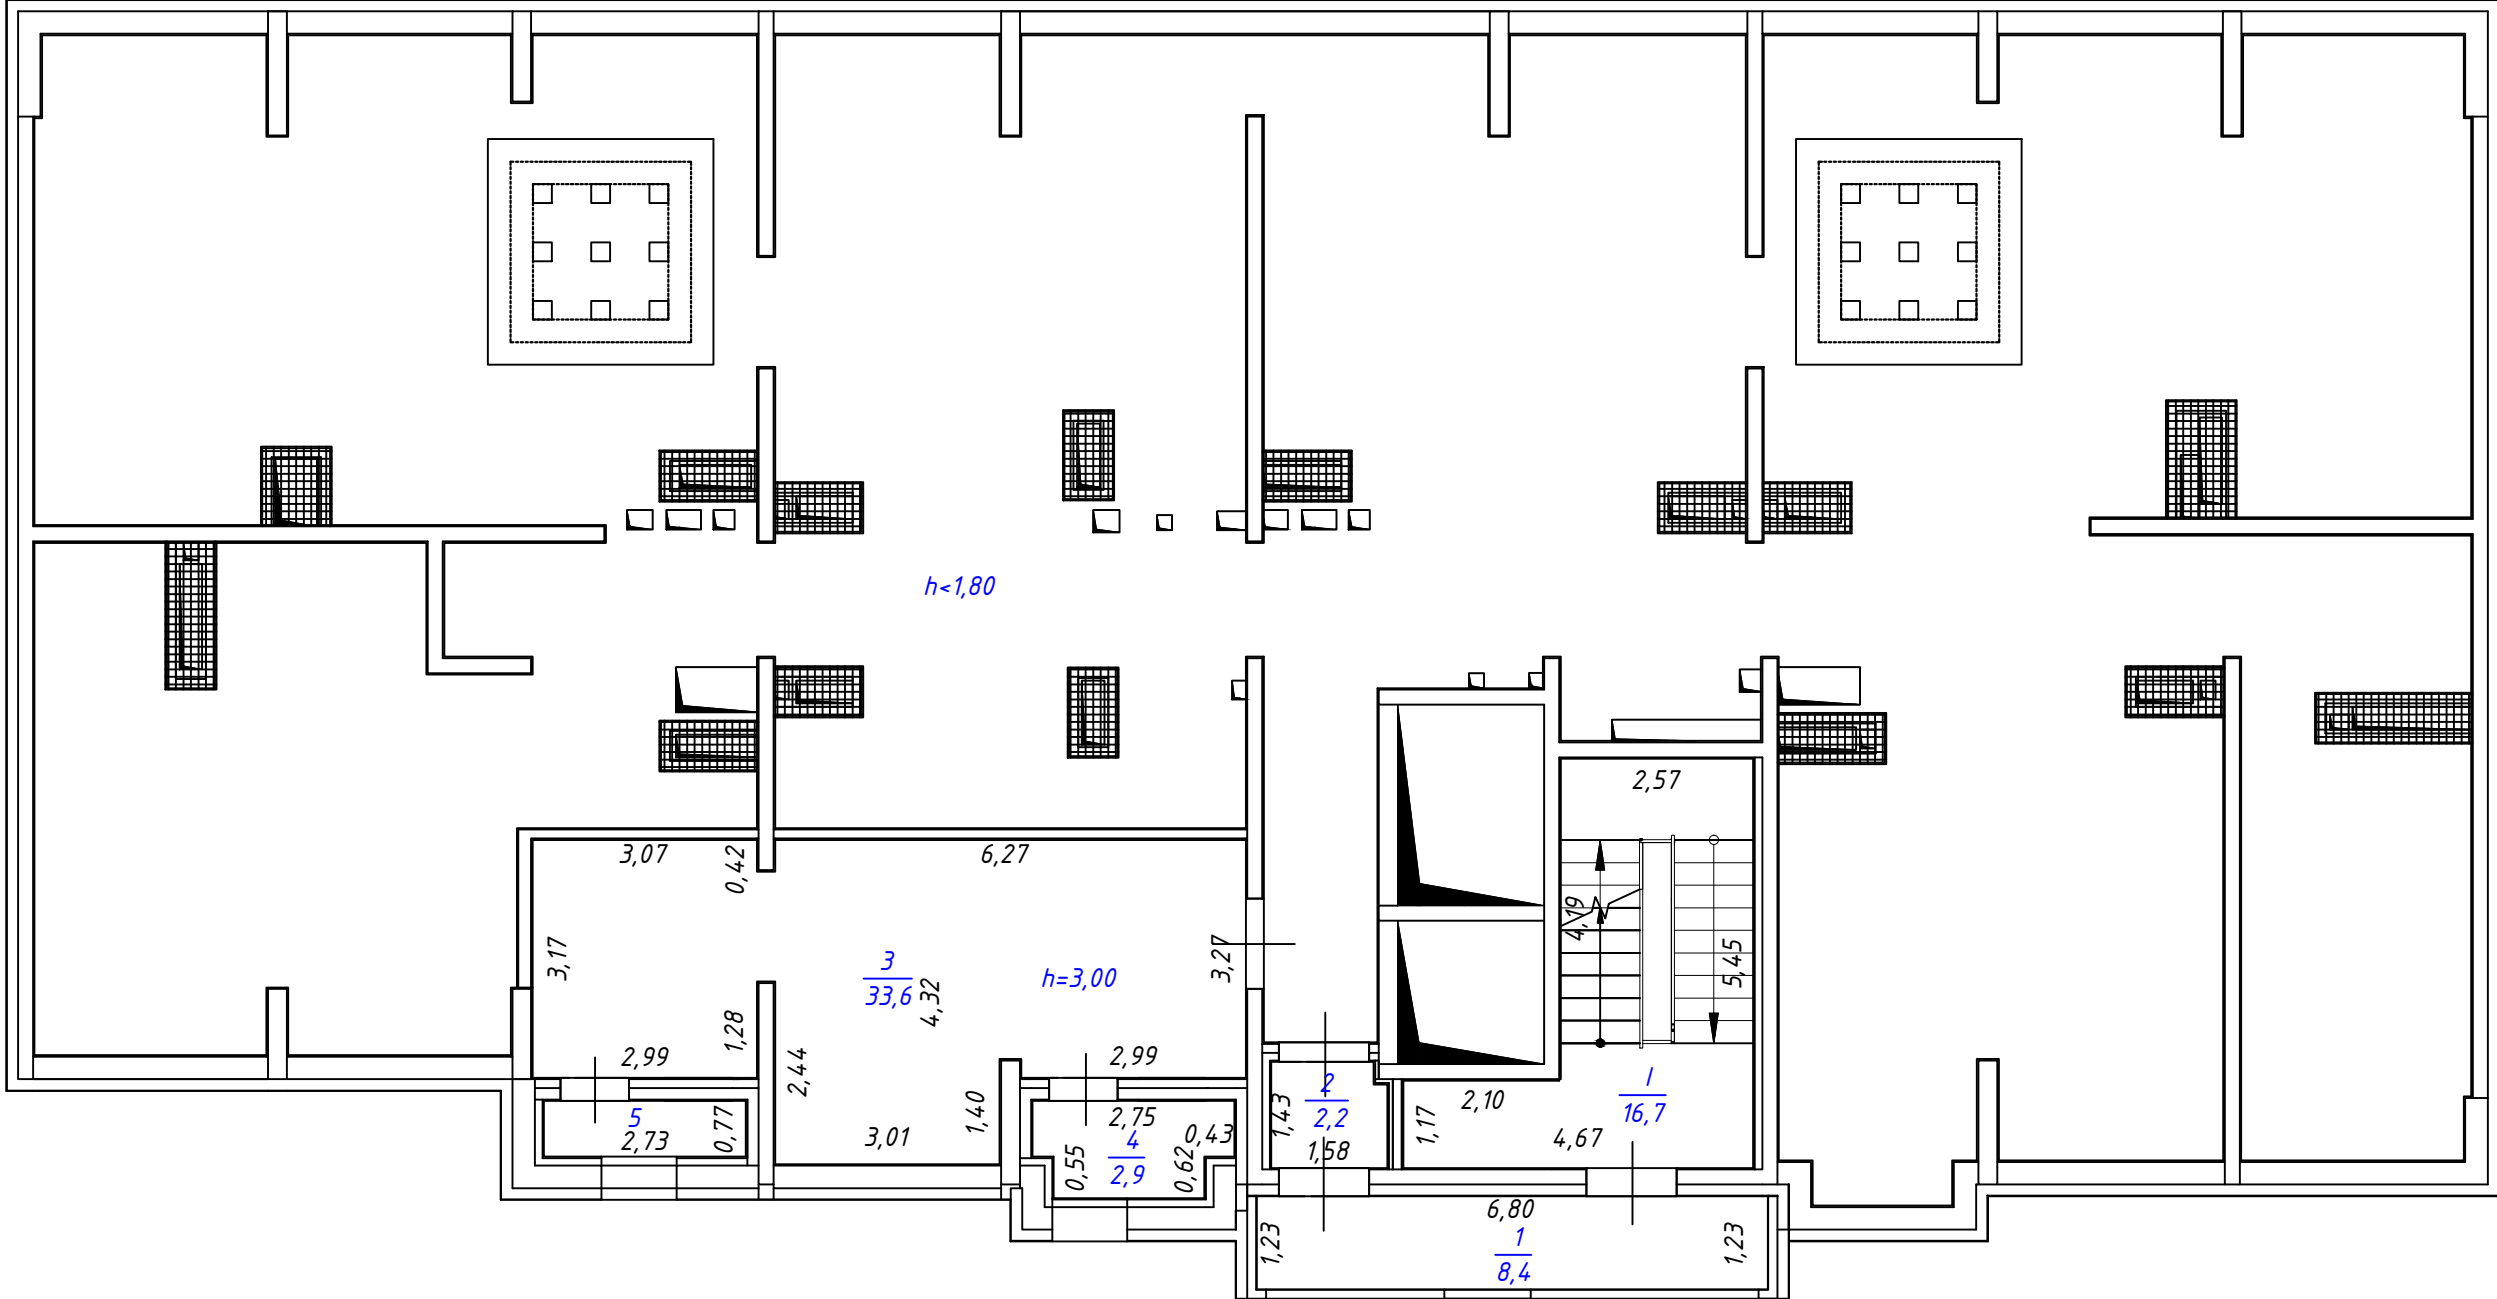

Лист №	План на отм.+45.530. Черкдак односекционного многоэтажного жилого дома (№4 по ПЗУ), расположенного по адресу: Свердловская область, городской округ город Екатеринбург, город Екатеринбург, улица Крауля, д.105/4		МАСШТАБ 1:100
ДАТА	ИСПОЛНИТЕЛИ	ФАМИЛИЯ, ИМЯ, ОТЧЕСТВО	ПОДПИСЬ
27.03.2025 г.	ВЫПОЛНИЛ	Алусева К.В.	

Экспликация к поэтажному плану жилого дома, расположенного по адресу:

**Свердловская область, городской округ город Екатеринбург, город Екатеринбург, улица Крауля,
д.105/4**

Дата записи и литера по плану	Этаж	№ жилого помещения (квартиры)	№ по плану строен. комнат, кухни...	Назначение жилого помещения: жилая кухня, коридор и т.п.	Общая площадь, кв.м	Общая площадь, кв.м, в том числе:		Самовольно присоединенная площадь, кв.м	Самовольно перепланированная площадь, кв.м	Самовольно возведенная площадь, кв.м	Фактическая площадь лоджий, балконов, террас, веранд	Площадь лоджий, балконов, террас, веранд с пониж. коэф.	Примечания	Высота помещения по внутреннему обмеру, м
						Жилая	Вспомогательного использования							
7.03.2025 г.														
A	1	1	1	Коридор	8,1		8,1							
			2	Жилая комната	13,6	13,6								
			3	Кухня	12,8		12,8							
			4	Санузел	5,1		5,1							
Итого по квартире №1					39,6	13,6	26,0							
A	1	2	1	Коридор	8,4		8,4							
			2	Туалет	2,5		2,5							
			3	Кухня	16,1		16,1							
			4	Жилая комната	11,7	11,7								
			5	Жилая комната	10,4	10,4								
			6	Санузел	5,0		5,0							
Итого по квартире №2					54,1	22,1	32,0							
				лоджия							4,0	2,0	к= 0,5	
A	1	3	1	Коридор	5,4		5,4							
			2	Кухня	12,2		12,2							
			3	Жилая комната	11,6	11,6								
			4	Санузел	4,8		4,8							
Итого по квартире №3					34,0	11,6	22,4							
				лоджия							3,6	1,8	к= 0,5	
A	1	4	1	Коридор	7,4		7,4							
			2	Санузел	4,9		4,9							
			3	Жилая комната	10,9	10,9								
			4	Жилая комната	11,2	11,2								
			5	Кухня	16,3		16,3							
			6	Туалет	2,3		2,3							
Итого по квартире №4					53,0	22,1	30,9							
				лоджия							3,9	2,0	к= 0,5	
A	1	5	1	Коридор	4,5		4,5							
			2	Санузел	3,9		3,9							
			3	Кухня-ниша	4,5		4,5							
			4	Жилая комната	11,1	11,1								
Итого по квартире №5					24,0	11,1	12,9							
				лоджия							3,1	1,6	к= 0,5	
A	1	6	1	Коридор	4,0		4,0							
			2	Санузел	4,7		4,7							
			3	Жилая комната	12,3	12,3								
			4	Кухня	9,7		9,7							
Итого по квартире №6					30,7	12,3	18,4							
				лоджия							3,0	1,5	к= 0,5	
Итого по 1 этажу					235,4	92,8	142,6							
лоджии											13,7	8,9	к= 0,5	
A	2	7	1	Коридор	4,7		4,7							
			2	Кухня	15,1		15,1							
			3	Жилая комната	11,4	11,4								
			4	Санузел	4,6		4,6							
Итого по квартире №7					35,8	11,4	24,4							
			5	лоджия							2,9	1,5	к= 0,5	
A	2	8	1	Коридор	8,7		8,7							
			2	Кухня	13,7		13,7							
			3	Жилая комната	11,4	11,4								
			4	Жилая комната	11,9	11,9								
			5	Санузел	5,7		5,7							

Дата записи и литера по плану	Этаж	№ жилого помещения (квартиры)	№ по плану строен. комнаты, кухни...	Назначение жилого помещения: жилая кухня, коридор и т.п.	Общая площадь, кв.м	Общая площадь, кв.м, в том числе:		Самовольно присоединенная площадь, кв.м	Самовольно перепланированная площадь, кв.м	Самовольно возведенная площадь, кв.м	Фактическая площадь лоджий, балконов, террас, веранд	Площадь лоджий, балконов, террас, веранд с пониж. коэф.	Примечания	Высота помещения по внутреннему обмеру, м
						Жилая	Вспомогательного использования							
			6	Туалет	2,0		2,0							
Итого по квартире №8					53,4	23,3	30,1							
			7	лоджия							3,9	2,0	к= 0,5	
А	2	9	1	Коридор	7,8		7,8							
			2	Туалет	2,8		2,8							
			3	Кухня	16,1		16,1							
			4	Жилая комната	11,7	11,7								
			5	Жилая комната	10,4	10,4								
			6	Санузел	5,0		5,0							
Итого по квартире №9					53,8	22,1	31,7							
			7	лоджия							4,0	2,0	к= 0,5	
А	2	10	1	Коридор	4,5		4,5							
			2	Санузел	4,9		4,9							
			3	Жилая комната	11,2	11,2								
			4	Кухня	12,7		12,7							
Итого по квартире №10					33,3	11,2	22,1							
			5	лоджия							3,5	1,8	к= 0,5	
А	2	11	1	Коридор	5,3		5,3							
			2	Кухня	12,4		12,4							
			3	Жилая комната	11,7	11,7								
			4	Санузел	4,8		4,8							
Итого по квартире №11					34,2	11,7	22,5							
			5	лоджия							3,6	1,8	к= 0,5	
А	2	12	1	Коридор	7,6		7,6							
			2	Санузел	4,8		4,8							
			3	Жилая комната	10,9	10,9								
			4	Жилая комната	11,3	11,3								
			5	Кухня	16,3		16,3							
			6	Туалет	2,1		2,1							
Итого по квартире №12					53,0	22,2	30,8							
			7	лоджия							3,9	2,0	к= 0,5	
А	2	13	1	Коридор	4,5		4,5							
			2	Санузел	4,2		4,2							
			3	Кухня-ниша	5,0		5,0							
			4	Жилая комната	10,1	10,1								
Итого по квартире №13					23,8	10,1	13,7							
			5	лоджия							3,1	1,6	к= 0,5	
А	2	14	1	Коридор	4,1		4,1							
			2	Санузел	4,7		4,7							
			3	Жилая комната	12,3	12,3								
			4	Кухня	11,2		11,2							
Итого по квартире №14					32,3	12,3	20,0							
			5	лоджия							2,6	1,3	к= 0,5	
Итого по 2 этажу					319,6	124,3	195,3							
лоджии											27,5	14,0	к= 0,5	
А	3	15	1	Коридор	4,6		4,6							
			2	Кухня	15,2		15,2							
			3	Жилая комната	11,4	11,4								
			4	Санузел	4,5		4,5							
Итого по квартире №15					35,7	11,4	24,3							
			5	лоджия							3,0	1,5	к= 0,5	
А	3	16	1	Коридор	8,6		8,6							
			2	Кухня	13,6		13,6							
			3	Жилая комната	11,4	11,4								
			4	Жилая комната	11,8	11,8								
			5	Санузел	5,7		5,7							
			6	Туалет	2,1		2,1							
Итого по квартире №16					53,2	23,2	30,0							

Дата записи и литера по плану	Этаж	№ жилого помещения (квартиры)	№ по плану строен. комнаты, кухни...	Назначение жилого помещения: жилая кухня, коридор и т.п.	Общая площадь, кв.м	Общая площадь, кв.м, в том числе:		Самовольно присоединенная площадь, кв.м	Самовольно перепланированная площадь, кв.м	Самовольно возведенная площадь, кв.м	Фактическая площадь лоджий, балконов, террас, веранд	Площадь лоджий, балконов, террас, веранд с пониж. коэф.	Примечания	Высота помещения по внутреннему обмеру, м
						Жилая	Вспомогательного использования							
			7	лоджия							3,8	1,9	к= 0,5	
А	3	17	1	Коридор	7,8		7,8							
			2	Туалет	2,8		2,8							
			3	Кухня	16,1		16,1							
			4	Жилая комната	11,8	11,8								
			5	Жилая комната	10,4	10,4								
			6	Санузел	4,9		4,9							
Итого по квартире №17					53,8	22,2	31,6							
			7	лоджия							3,9	2,0	к= 0,5	
А	3	18	1	Коридор	4,5		4,5							
			2	Санузел	4,7		4,7							
			3	Жилая комната	11,2	11,2								
			4	Кухня	12,9		12,9							
Итого по квартире №18					33,3	11,2	22,1							
			5	лоджия							3,5	1,8	к= 0,5	
А	3	19	1	Коридор	5,3		5,3							
			2	Кухня	12,3		12,3							
			3	Жилая комната	11,7	11,7								
			4	Санузел	4,8		4,8							
Итого по квартире №19					34,1	11,7	22,4							
			5	лоджия							3,5	1,8	к= 0,5	
А	3	20	1	Коридор	7,6		7,6							
			2	Санузел	4,7		4,7							
			3	Жилая комната	10,9	10,9								
			4	Жилая комната	11,2	11,2								
			5	Кухня	16,3		16,3							
			6	Туалет	2,1		2,1							
Итого по квартире №20					52,8	22,1	30,7							
			7	лоджия							3,9	2,0	к= 0,5	
А	3	21	1	Коридор	4,5		4,5							
			2	Санузел	4,2		4,2							
			3	Кухня-ниша	5,0		5,0							
			4	Жилая комната	10,1	10,1								
Итого по квартире №21					23,8	10,1	13,7							
			5	лоджия							3,1	1,6	к= 0,5	
А	3	22	1	Коридор	4,1		4,1							
			2	Санузел	4,6		4,6							
			3	Жилая комната	12,4	12,4								
			4	Кухня	11,2		11,2							
Итого по квартире №22					32,3	12,4	19,9							
			5	лоджия							2,5	1,3	к= 0,5	
Итого по 3 этажу					319,0	124,3	194,7							
лоджии											27,2	13,9	к= 0,5	
А	4	23	1	Коридор	4,6		4,6							
			2	Кухня	15,1		15,1							
			3	Жилая комната	11,5	11,5								
			4	Санузел	4,3		4,3							
Итого по квартире №23					35,5	11,5	24,0							
			5	лоджия							2,9	1,5	к= 0,5	
А	4	24	1	Коридор	8,6		8,6							
			2	Кухня	13,6		13,6							
			3	Жилая комната	11,5	11,5								
			4	Жилая комната	11,9	11,9								
			5	Санузел	5,6		5,6							
			6	Туалет	2,1		2,1							
Итого по квартире №24					53,3	23,4	29,9							
			7	лоджия							3,9	2,0	к= 0,5	

Дата записи и литера по плану	Этаж	№ жилого помещения (квартиры)	№ по плану строен. комнаты, кухни...	Назначение жилого помещения: жилая кухня, коридор и т.п.	Общая площадь, кв.м	Общая площадь, кв.м, в том числе:		Самовольно присоединенная площадь, кв.м	Самовольно перепланированная площадь, кв.м	Самовольно возведенная площадь, кв.м	Фактическая площадь лоджий, балконов, террас, веранд	Площадь лоджий, балконов, террас, веранд с пониж. коэф.	Примечания	Высота помещения по внутреннему обмеру, м
						Жилая	Вспомогательного использования							
A	4	25	1	Коридор	7,7		7,7							
			2	Туалет	2,7		2,7							
			3	Кухня	16,1		16,1							
			4	Жилая комната	11,7	11,7								
			5	Жилая комната	10,5	10,5								
			6	Санузел	4,9		4,9							
Итого по квартире №25					53,6	22,2	31,4							
			7	лоджия							4,1	2,1	к= 0,5	
A	4	26	1	Коридор	4,5		4,5							
			2	Санузел	4,7		4,7							
			3	Жилая комната	11,1	11,1								
			4	Кухня	12,9		12,9							
Итого по квартире №26					33,2	11,1	22,1							
			5	лоджия							3,5	1,8	к= 0,5	
A	4	27	1	Коридор	5,4		5,4							
			2	Кухня	12,4		12,4							
			3	Жилая комната	11,6	11,6								
			4	Санузел	4,8		4,8							
Итого по квартире №27					34,2	11,6	22,6							
			5	лоджия							3,5	1,8	к= 0,5	
A	4	28	1	Коридор	7,5		7,5							
			2	Санузел	4,7		4,7							
			3	Жилая комната	11,0	11,0								
			4	Жилая комната	11,3	11,3								
			5	Кухня	16,3		16,3							
			6	Туалет	2,1		2,1							
Итого по квартире №28					52,9	22,3	30,6							
			7	лоджия							3,9	2,0	к= 0,5	
A	4	29	1	Коридор	4,5		4,5							
			2	Санузел	4,2		4,2							
			3	Кухня-ниша	5,0		5,0							
			4	Жилая комната	10,0	10,0								
Итого по квартире №29					23,7	10,0	13,7							
				лоджия							3,1	1,6	к= 0,5	
A	4	30	1	Коридор	3,8		3,8							
			2	Санузел	4,6		4,6							
			3	Жилая комната	12,4	12,4								
			4	Кухня	11,2		11,2							
Итого по квартире №30					32,0	12,4	19,6							
				лоджия							2,6	1,3	к= 0,5	
Итого по 4 этажу					318,4	124,5	193,9							
лоджии											27,5	14,1	к= 0,5	
A	5	31	1	Коридор	4,6		4,6							
			2	Кухня	15,1		15,1							
			3	Жилая комната	11,3	11,3								
			4	Санузел	4,5		4,5							
Итого по квартире №31					35,5	11,3	24,2							
			5	лоджия							3,0	1,5	к= 0,5	
A	5	32	1	Коридор	8,6		8,6							
			2	Кухня	13,6		13,6							
			3	Жилая комната	11,5	11,5								
			4	Жилая комната	11,9	11,9								
			5	Санузел	5,6		5,6							
			6	Туалет	2,1		2,1							
Итого по квартире №32					53,3	23,4	29,9							
			7	лоджия							3,9	2,0	к= 0,5	
A	5	33	1	Коридор	7,8		7,8							
			2	Туалет	2,8		2,8							

Дата записи и литера по плану	Этаж	№ жилого помещения (квартиры)	№ по плану строен. комнаты, кухни...	Назначение жилого помещения: жилая кухня, коридор и т.п.	Общая площадь, кв.м	Общая площадь, кв.м, в том числе:		Самовольно присоединенная площадь, кв.м	Самовольно перепланированная площадь, кв.м	Самовольно возведенная площадь, кв.м	Фактическая площадь лоджий, балконов, террас, веранд	Площадь лоджий, балконов, террас, веранд с пониж. коэф.	Примечания	Высота помещения по внутреннему обмеру, м
						Жилая	Вспомогательного использования							
			3	Кухня	16,0		16,0							
			4	Жилая комната	11,8	11,8								
			5	Жилая комната	10,6	10,6								
			6	Санузел	4,7		4,7							
Итого по квартире №33					53,7	22,4	31,3							
			7	лоджия							4,1	2,1	κ= 0,5	
A	5	34	1	Коридор	4,5		4,5							
			2	Санузел	4,7		4,7							
			3	Жилая комната	11,1	11,1								
			4	Кухня	12,6		12,6							
Итого по квартире №34					32,9	11,1	21,8							
			5	лоджия							3,5	1,8	κ= 0,5	
A	5	35	1	Коридор	5,4		5,4							
			2	Кухня	12,4		12,4							
			3	Жилая комната	11,6	11,6								
			4	Санузел	4,7		4,7							
Итого по квартире №35					34,1	11,6	22,5							
			5	лоджия							3,6	1,8	κ= 0,5	
A	5	36	1	Коридор	7,6		7,6							
			2	Санузел	4,7		4,7							
			3	Жилая комната	10,9	10,9								
			4	Жилая комната	11,2	11,2								
			5	Кухня	16,3		16,3							
			6	Туалет	2,1		2,1							
Итого по квартире №36					52,8	22,1	30,7							
			7	лоджия							3,9	2,0	κ= 0,5	
A	5	37	1	Коридор	4,5		4,5							
			2	Санузел	4,1		4,1							
			3	Кухня-ниша	5,0		5,0							
			4	Жилая комната	10,1	10,1								
Итого по квартире №37					23,7	10,1	13,6							
			5	лоджия							3,1	1,6	κ= 0,5	
A	5	38	1	Коридор	4,1		4,1							
			2	Санузел	4,6		4,6							
			3	Жилая комната	12,4	12,4								
			4	Кухня	11,2		11,2							
Итого по квартире №38					32,3	12,4	19,9							
			5	лоджия							2,6	1,3	κ= 0,5	
Итого по 5 этажу					318,3	124,4	193,9							
лоджии											27,7	14,1	κ= 0,5	
A	6	39	1	Коридор	4,5		4,5							
			2	Кухня	15,1		15,1							
			3	Жилая комната	11,4	11,4								
			4	Санузел	4,5		4,5							
Итого по квартире №39					35,5	11,4	24,1							
			5	лоджия							2,9	1,5	κ= 0,5	
A	6	40	1	Коридор	8,5		8,5							
			2	Кухня	13,6		13,6							
			3	Жилая комната	11,4	11,4								
			4	Жилая комната	11,9	11,9								
			5	Санузел	5,6		5,6							
			6	Туалет	2,3		2,3							
Итого по квартире №40					53,3	23,3	30,0							
			7	лоджия							3,9	2,0	κ= 0,5	
A	6	41	1	Коридор	7,8		7,8							
			2	Туалет	2,8		2,8							
			3	Кухня	16,1		16,1							
			4	Жилая комната	11,7	11,7								

Дата записи и литера по плану	Этаж	№ жилого помещения (квартиры)	№ по плану строен. комнаты, кухни...	Назначение жилого помещения: жилая кухня, коридор и т.п.	Общая площадь, кв.м	Общая площадь, кв.м, в том числе:		Самовольно присоединенная площадь, кв.м	Самовольно перепланированная площадь, кв.м	Самовольно возведенная площадь, кв.м	Фактическая площадь лоджий, балконов, террас, веранд	Площадь лоджий, балконов, террас, веранд с пониж. коэф.	Примечания	Высота помещения по внутреннему обмеру, м
						Жилая	Вспомогательного использования							
			5	Жилая комната	10,3	10,3								
			6	Санузел	5,0		5,0							
Итого по квартире №41					53,7	22,0	31,7							
			7	лоджия							4,1	2,1	к= 0,5	
A	6	42	1	Коридор	4,5		4,5							
			2	Санузел	4,7		4,7							
			3	Жилая комната	11,1	11,1								
			4	Кухня	12,8		12,8							
Итого по квартире №42					33,1	11,1	22,0							
			5	лоджия							3,5	1,8	к= 0,5	
A	6	43	1	Коридор	5,4		5,4							
			2	Кухня	12,3		12,3							
			3	Жилая комната	11,7	11,7								
			4	Санузел	4,8		4,8							
Итого по квартире №43					34,2	11,7	22,5							
			5	лоджия							3,6	1,8	к= 0,5	
A	6	44	1	Коридор	7,4		7,4							
			2	Санузел	4,7		4,7							
			3	Жилая комната	10,9	10,9								
			4	Жилая комната	11,3	11,3								
			5	Кухня	16,3		16,3							
			6	Туалет	2,0		2,0							
Итого по квартире №44					52,6	22,2	30,4							
			7	лоджия							3,9	2,0	к= 0,5	
A	6	45	1	Коридор	4,4		4,4							
			2	Санузел	4,1		4,1							
			3	Кухня-ниша	5,0		5,0							
			4	Жилая комната	10,1	10,1								
Итого по квартире №45					23,6	10,1	13,5							
			5	лоджия							3,1	1,6	к= 0,5	
A	6	46	1	Коридор	4,1		4,1							
			2	Санузел	4,6		4,6							
			3	Жилая комната	12,3	12,3								
			4	Кухня	11,2		11,2							
Итого по квартире №46					32,2	12,3	19,9							
			5	лоджия							2,6	1,3	к= 0,5	
Итого по 6 этажу					318,2	124,1	194,1							
лоджии											27,6	14,1	к= 0,5	
A	7	47	1	Коридор	4,6		4,6							
			2	Кухня	15,1		15,1							
			3	Жилая комната	11,4	11,4								
			4	Санузел	4,4		4,4							
Итого по квартире №47					35,5	11,4	24,1							
			5	лоджия							2,9	1,5	к= 0,5	
A	7	48	1	Коридор	8,7		8,7							
			2	Кухня	13,6		13,6							
			3	Жилая комната	11,4	11,4								
			4	Жилая комната	11,9	11,9								
			5	Санузел	5,7		5,7							
			6	Туалет	2,2		2,2							
Итого по квартире №48					53,5	23,3	30,2							
			7	лоджия							3,8	1,9	к= 0,5	
A	7	49	1	Коридор	7,7		7,7							
			2	Туалет	2,8		2,8							
			3	Кухня	16,0		16,0							
			4	Жилая комната	11,8	11,8								
			5	Жилая комната	10,4	10,4								
			6	Санузел	5,0		5,0							

Дата записи и литера по плану	Этаж	№ жилого помещения (квартиры)	№ по плану строен. комнаты, кухни...	Назначение жилого помещения: жилая кухня, коридор и т.п.	Общая площадь, кв.м	Общая площадь, кв.м, в том числе:		Самовольно присоединенная площадь, кв.м	Самовольно перепланированная площадь, кв.м	Самовольно возведенная площадь, кв.м	Фактическая площадь лоджий, балконов, террас, веранд	Площадь лоджий, балконов, террас, веранд с пониж. коэф.	Примечания	Высота помещения по внутреннему обмеру, м
						Жилая	Вспомогательного использования							
Итого по квартире №49					53,7	22,2	31,5							
			7	лоджия							3,9	2,0	к= 0,5	
A	7	50	1	Коридор	4,5		4,5							
			2	Санузел	4,8		4,8							
			3	Жилая комната	11,2	11,2								
			4	Кухня	12,8		12,8							
Итого по квартире №50					33,3	11,2	22,1							
			5	лоджия							3,4	1,7	к= 0,5	
A	7	51	1	Коридор	5,3		5,3							
			2	Кухня	12,3		12,3							
			3	Жилая комната	11,6	11,6								
			4	Санузел	4,8		4,8							
Итого по квартире №51					34,0	11,6	22,4							
			5	лоджия							3,6	1,8	к= 0,5	
A	7	52	1	Коридор	7,5		7,5							
			2	Санузел	4,7		4,7							
			3	Жилая комната	10,9	10,9								
			4	Жилая комната	11,3	11,3								
			5	Кухня	16,4		16,4							
			6	Туалет	2,1		2,1							
Итого по квартире №52					52,9	22,2	30,7							
			7	лоджия							3,9	2,0	к= 0,5	
A	7	53	1	Коридор	4,5		4,5							
			2	Санузел	4,2		4,2							
			3	Кухня-ниша	5,0		5,0							
			4	Жилая комната	10,1	10,1								
Итого по квартире №53					23,8	10,1	13,7							
			5	лоджия							3,1	1,6	к= 0,5	
A	7	54	1	Коридор	4,1		4,1							
			2	Санузел	4,6		4,6							
			3	Жилая комната	12,4	12,4								
			4	Кухня	11,2		11,2							
Итого по квартире №54					32,3	12,4	19,9							
			5	лоджия							2,6	1,3	к= 0,5	
Итого по 7 этажу					319,0	124,4	194,6							
лоджии											27,2	13,8	к= 0,5	
A	8	55	1	Коридор	4,6		4,6							
			2	Кухня	15,2		15,2							
			3	Жилая комната	11,4	11,4								
			4	Санузел	4,4		4,4							
Итого по квартире №55					35,6	11,4	24,2							
			5	лоджия							2,9	1,5	к= 0,5	
A	8	56	1	Коридор	8,7		8,7							
			2	Кухня	13,6		13,6							
			3	Жилая комната	11,4	11,4								
			4	Жилая комната	11,9	11,9								
			5	Санузел	5,6		5,6							
			6	Туалет	2,1		2,1							
Итого по квартире №56					53,3	23,3	30,0							
			7	лоджия							3,9	2,0	к= 0,5	
A	8	57	1	Коридор	7,7		7,7							
			2	Туалет	2,8		2,8							
			3	Кухня	16,1		16,1							
			4	Жилая комната	11,8	11,8								
			5	Жилая комната	10,4	10,4								
			6	Санузел	4,9		4,9							
Итого по квартире №57					53,7	22,2	31,5							
			7	лоджия							4,0	2,0	к= 0,5	

Дата записи и литера по плану	Этаж	№ жилого помещения (квартиры)	№ по плану строен. комнаты, кухни...	Назначение жилого помещения: жилая кухня, коридор и т.п.	Общая площадь, кв.м	Общая площадь, кв.м, в том числе:		Самовольно присоединенная площадь, кв.м	Самовольно перепланированная площадь, кв.м	Самовольно возведенная площадь, кв.м	Фактическая площадь лоджий, балконов, террас, веранд	Площадь лоджий, балконов, террас, веранд с пониж. коэф.	Примечания	Высота помещения по внутреннему обмеру, м
						Жилая	Вспомогательного использования							
А	8	58	1	Коридор	4,5		4,5							
			2	Санузел	4,7		4,7							
			3	Жилая комната	11,2	11,2								
			4	Кухня	12,9		12,9							
Итого по квартире №58					33,3	11,2	22,1							
			5	лоджия							3,5	1,8	к= 0,5	
А	8	59	1	Коридор	5,4		5,4							
			2	Кухня	12,3		12,3							
			3	Жилая комната	11,6	11,6								
			4	Санузел	4,7		4,7							
Итого по квартире №59					34,0	11,6	22,4							
			5	лоджия							3,6	1,8	к= 0,5	
А	8	60	1	Коридор	7,5		7,5							
			2	Санузел	4,6		4,6							
			3	Жилая комната	10,9	10,9								
			4	Жилая комната	11,4	11,4								
			5	Кухня	16,3		16,3							
			6	Туалет	2,1		2,1							
Итого по квартире №60					52,8	22,3	30,5							
			7	лоджия							4,0	2,0	к= 0,5	
А	8	61	1	Коридор	4,5		4,5							
			2	Санузел	4,2		4,2							
			3	Кухня-ниша	5,0		5,0							
			4	Жилая комната	10,2	10,2								
Итого по квартире №61					23,9	10,2	13,7							
			5	лоджия							3,2	1,6	к= 0,5	
А	8	62	1	Коридор	4,0		4,0							
			2	Санузел	4,6		4,6							
			3	Жилая комната	12,4	12,4								
			4	Кухня	11,1		11,1							
Итого по квартире №62					32,1	12,4	19,7							
			5	лоджия							2,6	1,3	к= 0,5	
Итого по 8 этажу					318,7	124,6	194,1							
лоджии											27,7	14,0	к= 0,5	
А	9	63	1	Коридор	4,6		4,6							
			2	Кухня	15,2		15,2							
			3	Жилая комната	11,5	11,5								
			4	Санузел	4,4		4,4							
Итого по квартире №63					35,7	11,5	24,2							
			5	лоджия							2,9	1,5	к= 0,5	
А	9	64	1	Коридор	8,6		8,6							
			2	Кухня	13,6		13,6							
			3	Жилая комната	11,4	11,4								
			4	Жилая комната	12,0	12,0								
			5	Санузел	5,7		5,7							
			6	Туалет	2,1		2,1							
Итого по квартире №64					53,4	23,4	30,0							
			7	лоджия							3,9	2,0	к= 0,5	
А	9	65	1	Коридор	7,7		7,7							
			2	Туалет	2,7		2,7							
			3	Кухня	16,1		16,1							
			4	Жилая комната	11,7	11,7								
			5	Жилая комната	10,4	10,4								
			6	Санузел	4,9		4,9							
Итого по квартире №65					53,5	22,1	31,4							
			7	лоджия							4,0	2,0	к= 0,5	
А	9	66	1	Коридор	4,5		4,5							

Дата записи и литера по плану	Этаж	№ жилого помещения (квартиры)	№ по плану строен. комнаты, кухни...	Назначение жилого помещения: жилая кухня, коридор и т.п.	Общая площадь, кв.м	Общая площадь, кв.м, в том числе:		Самовольно присоединенная площадь, кв.м	Самовольно перепланированная площадь, кв.м	Самовольно возведенная площадь, кв.м	Фактическая площадь лоджий, балконов, террас, веранд	Площадь лоджий, балконов, террас, веранд с пониж. коэф.	Примечания	Высота помещения по внутреннему обмеру, м
						Жилая	Вспомогательного использования							
			2	Санузел	4,7		4,7							
			3	Жилая комната	11,1	11,1								
			4	Кухня	12,9		12,9							
Итого по квартире №66					33,2	11,1	22,1							
			5	лоджия							3,5	1,8	к= 0,5	
A	9	67	1	Коридор	5,3		5,3							
			2	Кухня	12,4		12,4							
			3	Жилая комната	11,7	11,7								
			4	Санузел	4,7		4,7							
Итого по квартире №67					34,1	11,7	22,4							
			5	лоджия							3,6	1,8	к= 0,5	
A	9	68	1	Коридор	7,6		7,6							
			2	Санузел	4,7		4,7							
			3	Жилая комната	11,0	11,0								
			4	Жилая комната	11,4	11,4								
			5	Кухня	16,3		16,3							
			6	Туалет	2,1		2,1							
Итого по квартире №68					53,1	22,4	30,7							
			7	лоджия							4,0	2,0	к= 0,5	
A	9	69	1	Коридор	4,4		4,4							
			2	Санузел	4,2		4,2							
			3	Кухня-ниша	5,0		5,0							
			4	Жилая комната	10,2	10,2								
Итого по квартире №69					23,8	10,2	13,6							
			5	лоджия							3,2	1,6	к= 0,5	
A	9	70	1	Коридор	4,1		4,1							
			2	Санузел	4,6		4,6							
			3	Жилая комната	12,4	12,4								
			4	Кухня	11,2		11,2							
Итого по квартире №70					32,3	12,4	19,9							
			5	лоджия							2,6	1,3	к= 0,5	
Итого по 9 этажу					319,1	124,8	194,3							
лоджии											27,7	14,0	к= 0,5	
A	10	71	1	Коридор	4,5		4,5							
			2	Кухня	15,1		15,1							
			3	Жилая комната	11,4	11,4								
			4	Санузел	4,5		4,5							
Итого по квартире №71					35,5	11,4	24,1							
			5	лоджия							2,9	1,5	к= 0,5	
A	10	72	1	Коридор	8,7		8,7							
			2	Кухня	13,6		13,6							
			3	Жилая комната	11,4	11,4								
			4	Жилая комната	11,9	11,9								
			5	Санузел	5,6		5,6							
			6	Туалет	2,0		2,0							
Итого по квартире №72					53,2	23,3	29,9							
			7	лоджия							4,0	2,0	к= 0,5	
A	10	73	1	Коридор	7,8		7,8							
			2	Туалет	2,8		2,8							
			3	Кухня	16,1		16,1							
			4	Жилая комната	11,8	11,8								
			5	Жилая комната	10,4	10,4								
			6	Санузел	4,9		4,9							
Итого по квартире №73					53,8	22,2	31,6							
			7	лоджия							4,0	2,0	к= 0,5	
A	10	74	1	Коридор	4,5		4,5							
			2	Санузел	4,5		4,5							
			3	Жилая комната	11,1	11,1								

Дата записи и литера по плану	Этаж	№ жилого помещения (квартиры)	№ по плану строен. комнаты, кухни...	Назначение жилого помещения: жилая кухня, коридор и т.п.	Общая площадь, кв.м	Общая площадь, кв.м, в том числе:		Самовольно присоединенная площадь, кв.м	Самовольно перепланированная площадь, кв.м	Самовольно возведенная площадь, кв.м	Фактическая площадь лоджий, балконов, террас, веранд	Площадь лоджий, балконов, террас, веранд с пониж. коэф.	Примечания	Высота помещения по внутреннему обмеру, м
						Жилая	Вспомогательного использования							
			4	Кухня	12,8		12,8							
Итого по квартире №74					32,9	11,1	21,8							
			5	лоджия							3,5	1,8	κ= 0,5	
А	10	75	1	Коридор	5,5		5,5							
			2	Кухня	12,4		12,4							
			3	Жилая комната	11,7	11,7								
			4	Санузел	4,5		4,5							
Итого по квартире №75					34,1	11,7	22,4							
			5	лоджия							3,6	1,8	κ= 0,5	
А	10	76	1	Коридор	7,5		7,5							
			2	Санузел	4,7		4,7							
			3	Жилая комната	10,9	10,9								
			4	Жилая комната	11,4	11,4								
			5	Кухня	16,3		16,3							
			6	Туалет	2,1		2,1							
Итого по квартире №76					52,9	22,3	30,6							
			7	лоджия							4,1	2,1	κ= 0,5	
А	10	77	1	Коридор	4,5		4,5							
			2	Санузел	4,2		4,2							
			3	Кухня-ниша	5,0		5,0							
			4	Жилая комната	10,1	10,1								
Итого по квартире №77					23,8	10,1	13,7							
			5	лоджия							3,2	1,6	κ= 0,5	
А	10	78	1	Коридор	4,0		4,0							
			2	Санузел	4,6		4,6							
			3	Жилая комната	12,4	12,4								
			4	Кухня	11,3		11,3							
Итого по квартире №78					32,3	12,4	19,9							
			5	лоджия							2,6	1,3	κ= 0,5	
Итого по 10 этажу					318,5	124,5	194,0							
лоджии											27,9	14,1	κ= 0,5	
А	11	79	1	Коридор	4,6		4,6							
			2	Кухня	15,1		15,1							
			3	Жилая комната	11,5	11,5								
			4	Санузел	4,4		4,4							
Итого по квартире №79					35,6	11,5	24,1							
			5	лоджия							3,0	1,5	κ= 0,5	
А	11	80	1	Коридор	8,7		8,7							
			2	Кухня	13,5		13,5							
			3	Жилая комната	11,5	11,5								
			4	Жилая комната	11,9	11,9								
			5	Санузел	5,7		5,7							
			6	Туалет	2,1		2,1							
Итого по квартире №80					53,4	23,4	30,0							
			7	лоджия							4,0	2,0	κ= 0,5	
А	11	81	1	Коридор	7,7		7,7							
			2	Туалет	2,7		2,7							
			3	Кухня	16,1		16,1							
			4	Жилая комната	11,8	11,8								
			5	Жилая комната	10,4	10,4								
			6	Санузел	4,9		4,9							
Итого по квартире №81					53,6	22,2	31,4							
			7	лоджия							4,0	2,0	κ= 0,5	
А	11	82	1	Коридор	4,5		4,5							
			2	Санузел	4,7		4,7							
			3	Жилая комната	11,2	11,2								
			4	Кухня	12,7		12,7							
Итого по квартире №82					33,1	11,2	21,9							

Дата записи и литера по плану	Этаж	№ жилого помещения (квартиры)	№ по плану строен. комнаты, кухни...	Назначение жилого помещения: жилая кухня, коридор и т.п.	Общая площадь, кв.м	Общая площадь, кв.м, в том числе:		Самовольно присоединенная площадь, кв.м	Самовольно перепланированная площадь, кв.м	Самовольно возведенная площадь, кв.м	Фактическая площадь лоджий, балконов, террас, веранд	Площадь лоджий, балконов, террас, веранд с пониж. коэф.	Примечания	Высота помещения по внутреннему обмеру, м
						Жилая	Вспомогательного использования							
			5	лоджия							3,5	1,8	к= 0,5	
А	11	83	1	Коридор	5,4		5,4							
			2	Кухня	12,3		12,3							
			3	Жилая комната	11,7	11,7								
			4	Санузел	4,7		4,7							
Итого по квартире №83					34,1	11,7	22,4							
			5	лоджия							3,7	1,9	к= 0,5	
А	11	84	1	Коридор	7,6		7,6							
			2	Санузел	4,7		4,7							
			3	Жилая комната	10,9	10,9								
			4	Жилая комната	11,4	11,4								
			5	Кухня	16,3		16,3							
			6	Туалет	1,8		1,8							
Итого по квартире №84					52,7	22,3	30,4							
			7	лоджия							4,0	2,0	к= 0,5	
А	11	85	1	Коридор	4,5		4,5							
			2	Санузел	4,2		4,2							
			3	Кухня-ниша	5,0		5,0							
			4	Жилая комната	10,1	10,1								
Итого по квартире №85					23,8	10,1	13,7							
			5	лоджия							3,2	1,6	к= 0,5	
А	11	86	1	Коридор	4,1		4,1							
			2	Санузел	4,6		4,6							
			3	Жилая комната	12,4	12,4								
			4	Кухня	11,2		11,2							
Итого по квартире №86					32,3	12,4	19,9							
			5	лоджия							2,6	1,3	к= 0,5	
Итого по 11 этажу					318,6	124,8	193,8							
лоджии											28,0	14,1	к= 0,5	
А	12	87	1	Коридор	4,6		4,6							
			2	Кухня	15,0		15,0							
			3	Жилая комната	11,4	11,4								
			4	Санузел	4,5		4,5							
Итого по квартире №87					35,5	11,4	24,1							
			5	лоджия							2,9	1,5	к= 0,5	
А	12	88	1	Коридор	8,6		8,6							
			2	Кухня	13,4		13,4							
			3	Жилая комната	11,4	11,4								
			4	Жилая комната	11,9	11,9								
			5	Санузел	5,7		5,7							
			6	Туалет	2,1		2,1							
Итого по квартире №88					53,1	23,3	29,8							
			7	лоджия							3,9	2,0	к= 0,5	
А	12	89	1	Коридор	7,7		7,7							
			2	Туалет	2,8		2,8							
			3	Кухня	16,1		16,1							
			4	Жилая комната	11,8	11,8								
			5	Жилая комната	10,3	10,3								
			6	Санузел	4,9		4,9							
Итого по квартире №89					53,6	22,1	31,5							
			7	лоджия							4,0	2,0	к= 0,5	
А	12	90	1	Коридор	4,6		4,6							
			2	Санузел	4,7		4,7							
			3	Жилая комната	11,1	11,1								
			4	Кухня	12,7		12,7							
Итого по квартире №90					33,1	11,1	22,0							
			5	лоджия							3,5	1,8	к= 0,5	

Дата записи и литера по плану	Этаж	№ жилого помещения (квартиры)	№ по плану строен. комнаты, кухни...	Назначение жилого помещения: жилая кухня, коридор и т.п.	Общая площадь, кв.м	Общая площадь, кв.м, в том числе:		Самовольно присоединенная площадь, кв.м	Самовольно перепланированная площадь, кв.м	Самовольно возведенная площадь, кв.м	Фактическая площадь лоджий, балконов, террас, веранд	Площадь лоджий, балконов, террас, веранд с пониж. коэф.	Примечания	Высота помещения по внутреннему обмеру, м
						Жилая	Вспомогательного использования							
A	12	91	1	Коридор	5,4		5,4							
			2	Кухня	12,3		12,3							
			3	Жилая комната	11,7	11,7								
			4	Санузел	4,7		4,7							
Итого по квартире №91					34,1	11,7	22,4							
			5	лоджия							3,6	1,8	к= 0,5	
A	12	92	1	Коридор	7,6		7,6							
			2	Санузел	4,7		4,7							
			3	Жилая комната	10,9	10,9								
			4	Жилая комната	11,4	11,4								
			5	Кухня	16,3		16,3							
			6	Туалет	1,8		1,8							
Итого по квартире №92					52,7	22,3	30,4							
			7	лоджия							4,0	2,0	к= 0,5	
A	12	93	1	Коридор	4,5		4,5							
			2	Санузел	4,1		4,1							
			3	Кухня-ниша	5,0		5,0							
			4	Жилая комната	10,1	10,1								
Итого по квартире №93					23,7	10,1	13,6							
			5	лоджия							3,2	1,6	к= 0,5	
A	12	94	1	Коридор	4,0		4,0							
			2	Санузел	4,6		4,6							
			3	Жилая комната	12,3	12,3								
			4	Кухня	11,2		11,2							
Итого по квартире №94					32,1	12,3	19,8							
			5	лоджия							2,6	1,3	к= 0,5	
Итого по 12 этажу					317,9	124,3	193,6							
лоджии											27,7	14,0	к= 0,5	
A	13	95	1	Коридор	4,6		4,6							
			2	Кухня	15,1		15,1							
			3	Жилая комната	11,4	11,4								
			4	Санузел	4,5		4,5							
Итого по квартире №95					35,6	11,4	24,2							
			5	лоджия							2,9	1,5	к= 0,5	
A	13	96	1	Коридор	8,6		8,6							
			2	Кухня	13,6		13,6							
			3	Жилая комната	11,5	11,5								
			4	Жилая комната	11,9	11,9								
			5	Санузел	5,7		5,7							
			6	Туалет	2,1		2,1							
Итого по квартире №96					53,4	23,4	30,0							
			7	лоджия							3,9	2,0	к= 0,5	
A	13	97	1	Коридор	7,7		7,7							
			2	Туалет	2,8		2,8							
			3	Кухня	16,1		16,1							
			4	Жилая комната	11,8	11,8								
			5	Жилая комната	10,4	10,4								
			6	Санузел	4,9		4,9							
Итого по квартире №97					53,7	22,2	31,5							
			7	лоджия							4,1	2,1	к= 0,5	
A	13	98	1	Коридор	4,5		4,5							
			2	Санузел	4,7		4,7							
			3	Жилая комната	11,1	11,1								
			4	Кухня	12,8		12,8							
Итого по квартире №98					33,1	11,1	22,0							
			5	лоджия							3,5	1,8	к= 0,5	
A	13	99	1	Коридор	5,4		5,4							
			2	Кухня	12,3		12,3							

Дата записи и литера по плану	Этаж	№ жилого помещения (квартиры)	№ по плану строен. комнаты, кухни...	Назначение жилого помещения: жилая кухня, коридор и т.п.	Общая площадь, кв.м	Общая площадь, кв.м, в том числе:		Самовольно присоединенная площадь, кв.м	Самовольно перепланированная площадь, кв.м	Самовольно возведенная площадь, кв.м	Фактическая площадь лоджий, балконов, террас, веранд	Площадь лоджий, балконов, террас, веранд с пониж. коэф.	Примечания	Высота помещения по внутреннему обмеру, м
						Жилая	Вспомогательного использования							
			3	Жилая комната	11,7	11,7								
			4	Санузел	4,7		4,7							
Итого по квартире №99					34,1	11,7	22,4							
			5	лоджия							3,6	1,8	к= 0,5	
A	13	100	1	Коридор	7,5		7,5							
			2	Санузел	4,7		4,7							
			3	Жилая комната	10,9	10,9								
			4	Жилая комната	11,5	11,5								
			5	Кухня	16,3		16,3							
			6	Туалет	1,8		1,8							
Итого по квартире №100					52,7	22,4	30,3							
			7	лоджия							4,0	2,0	к= 0,5	
A	13	101	1	Коридор	4,5		4,5							
			2	Санузел	4,1		4,1							
			3	Кухня-ниша	5,0		5,0							
			4	Жилая комната	10,1	10,1								
Итого по квартире №101					23,7	10,1	13,6							
			5	лоджия							3,2	1,6	к= 0,5	
A	13	102	1	Коридор	4,1		4,1							
			2	Санузел	4,6		4,6							
			3	Жилая комната	12,4	12,4								
			4	Кухня	11,3		11,3							
Итого по квартире №102					32,4	12,4	20,0							
			5	лоджия							2,6	1,3	к= 0,5	
Итого по 13 этажу					318,7	124,7	194,0							
лоджии											27,8	14,1	к= 0,5	
A	14	103	1	Коридор	4,6		4,6							
			2	Кухня	15,1		15,1							
			3	Жилая комната	11,4	11,4								
			4	Санузел	4,5		4,5							
Итого по квартире №103					35,6	11,4	24,2							
			5	лоджия							2,9	1,5	к= 0,5	
A	14	104	1	Коридор	8,6		8,6							
			2	Кухня	13,5		13,5							
			3	Жилая комната	11,5	11,5								
			4	Жилая комната	11,9	11,9								
			5	Санузел	5,7		5,7							
			6	Туалет	2,1		2,1							
Итого по квартире №104					53,3	23,4	29,9							
			7	лоджия							3,9	2,0	к= 0,5	
A	14	105	1	Коридор	7,7		7,7							
			2	Туалет	2,7		2,7							
			3	Кухня	16,1		16,1							
			4	Жилая комната	11,7	11,7								
			5	Жилая комната	10,4	10,4								
			6	Санузел	4,9		4,9							
Итого по квартире №105					53,5	22,1	31,4							
			7	лоджия							4,0	2,0	к= 0,5	
A	14	106	1	Коридор	4,5		4,5							
			2	Санузел	4,7		4,7							
			3	Жилая комната	11,1	11,1								
			4	Кухня	12,7		12,7							
Итого по квартире №106					33,0	11,1	21,9							
			5	лоджия							3,5	1,8	к= 0,5	
A	14	107	1	Коридор	5,4		5,4							
			2	Кухня	12,2		12,2							
			3	Жилая комната	11,7	11,7								
			4	Санузел	4,7		4,7							

Дата записи и литера по плану	Этаж	№ жилого помещения (квартиры)	№ по плану строен. комнаты, кухни...	Назначение жилого помещения: жилая кухня, коридор и т.п.	Общая площадь, кв.м	Общая площадь, кв.м, в том числе:		Самовольно присоединенная площадь, кв.м	Самовольно перепланированная площадь, кв.м	Самовольно возведенная площадь, кв.м	Фактическая площадь лоджий, балконов, террас, веранд	Площадь лоджий, балконов, террас, веранд с пониж. коэф.	Примечания	Высота помещения по внутреннему обмеру, м
						Жилая	Вспомогательного использования							
Итого по квартире №107					34,0	11,7	22,3							
			5	лоджия							3,6	1,8	к= 0,5	
A	14	108	1	Коридор	7,4		7,4							
			2	Санузел	4,6		4,6							
			3	Жилая комната	11,0	11,0								
			4	Жилая комната	11,4	11,4								
			5	Кухня	16,4		16,4							
			6	Туалет	1,8		1,8							
Итого по квартире №108					52,6	22,4	30,2							
			7	лоджия							4,0	2,0	к= 0,5	
A	14	109	1	Коридор	4,5		4,5							
			2	Санузел	4,2		4,2							
			3	Кухня-ниша	5,0		5,0							
			4	Жилая комната	10,2	10,2								
Итого по квартире №109					23,9	10,2	13,7							
			5	лоджия							3,2	1,6	к= 0,5	
A	14	110	1	Коридор	4,1		4,1							
			2	Санузел	4,6		4,6							
			3	Жилая комната	12,3	12,3								
			4	Кухня	11,2		11,2							
Итого по квартире №110					32,2	12,3	19,9							
			5	лоджия							2,6	1,3	к= 0,5	
Итого по 14 этажу					318,1	124,6	193,5							
лоджии											27,7	14,0	к= 0,5	
A	15	111	1	Коридор	4,6		4,6							
			2	Кухня	15,0		15,0							
			3	Жилая комната	11,4	11,4								
			4	Санузел	4,5		4,5							
Итого по квартире №111					35,5	11,4	24,1							
			5	лоджия							2,9	1,5	к= 0,5	
A	15	112	1	Коридор	8,6		8,6							
			2	Кухня	13,5		13,5							
			3	Жилая комната	11,5	11,5								
			4	Жилая комната	11,9	11,9								
			5	Санузел	5,7		5,7							
			6	Туалет	2,0		2,0							
Итого по квартире №112					53,2	23,4	29,8							
			7	лоджия							3,9	2,0	к= 0,5	
A	15	113	1	Коридор	7,7		7,7							
			2	Туалет	2,8		2,8							
			3	Кухня	16,1		16,1							
			4	Жилая комната	11,8	11,8								
			5	Жилая комната	10,4	10,4								
			6	Санузел	4,9		4,9							
Итого по квартире №113					53,7	22,2	31,5							
			7	лоджия							4,0	2,0	к= 0,5	
A	15	114	1	Коридор	4,5		4,5							
			2	Санузел	4,7		4,7							
			3	Жилая комната	11,1	11,1								
			4	Кухня	12,7		12,7							
Итого по квартире №114					33,0	11,1	21,9							
			5	лоджия							3,4	1,7	к= 0,5	
A	15	115	1	Коридор	5,4		5,4							
			2	Кухня	12,3		12,3							
			3	Жилая комната	11,6	11,6								
			4	Санузел	4,7		4,7							
Итого по квартире №115					34,0	11,6	22,4							
			5	лоджия							3,5	1,8	к= 0,5	

Дата записи и литера по плану	Этаж	№ жилого помещения (квартиры)	№ по плану строен. комнаты, кухни...	Назначение жилого помещения: жилая кухня, коридор и т.п.	Общая площадь, кв.м	Общая площадь, кв.м, в том числе:		Самовольно присоединенная площадь, кв.м	Самовольно перепланированная площадь, кв.м	Самовольно возведенная площадь, кв.м	Фактическая площадь лоджий, балконов, террас, веранд	Площадь лоджий, балконов, террас, веранд с пониж. коэф.	Примечания	Высота помещения по внутреннему обмеру, м
						Жилая	Вспомогательного использования							
A	15	116	1	Коридор	7,5		7,5							
			2	Санузел	4,8		4,8							
			3	Жилая комната	10,9	10,9								
			4	Жилая комната	11,4	11,4								
			5	Кухня	16,3		16,3							
			6	Туалет	1,8		1,8							
Итого по квартире №116					52,7	22,3	30,4							
			7	лоджия							4,0	2,0	к= 0,5	
A	15	117	1	Коридор	4,4		4,4							
			2	Санузел	4,0		4,0							
			3	Кухня-ниша	5,0		5,0							
			4	Жилая комната	10,1	10,1								
Итого по квартире №117					23,5	10,1	13,4							
			5	лоджия							3,1	1,6	к= 0,5	
A	15	118	1	Коридор	4,1		4,1							
			2	Санузел	4,6		4,6							
			3	Жилая комната	12,4	12,4								
			4	Кухня	11,2		11,2							
Итого по квартире №118					32,3	12,4	19,9							
			5	лоджия							2,6	1,3	к= 0,5	
Итого по 15 этажу					317,9	124,5	193,4							
лоджии											27,4	13,9	к= 0,5	
Итого по квартирам					4695,4	1835,6	2859,8							
итого по лоджиям											400,3	205,1	к= 0,5	
7.03.2025 г.														
		Общие помещения дома												
A	Подвал		1	Лестничная клетка	15,2									
			2	Технический подвал	258,7									
			3	Электрощитовая	15,7									
			4	Узел ввода	5,8									
			5	ИТП	52,4									
			6	Помещение СС	16,0									
			7	Помещение насосной	40,3									
Итого по подвалу:					404,1									
Общие тамбуры и помещения:														
A	План на отметке +48.850. Кровля		1	Машинное помещение	30,0									
Итого по этажу на отметке +48.850.Кровля					30,0									
A	План на отметке 45.530. Чердак		1	Переходная лоджия	8,4									
			2	Тамбур	2,2									
			3	Венткамера	33,6									
			4	Форокамера	2,9									
			5	Форокамера	2,1									
Итого по этажу на отметке +45.530.Чердак					49,2									
	1		1	Тамбур	6,9									
			2	Коридор	49,8									
			3	Колясочная	24,2									
			4	Тамбур	7,3									
			5	Мусорокамера	7,6									
			6	ПУИ	3,3									
			7	Лифтовой холл	7,8									

[illegible]

Дата записи и литера по плану	Этаж	№ жилого помещения (квартиры)	№ по плану строен. комнаты, кухни...	Назначение жилого помещения: жилая кухня, коридор и т.п.	Общая площадь, кв.м	Общая площадь, кв.м, в том числе:		Самовольно присоединенная площадь, кв.м	Самовольно перепланированная площадь, кв.м	Самовольно возведенная площадь, кв.м	Фактическая площадь лоджий, балконов, террас, веранд	Площадь лоджий, балконов, террас, веранд с пониж. коэф.	Примечания	Высота помещения по внутреннему обмеру, м
						Жилая	Вспомогательного использования							
	12		1	Переходная лоджия	8,4									
			2	Тамбур	2,2									
			3	Лифтовой холл	7,4									
			4	Коридор	32,8									
Итого по 12 этажу:					50,8									
	13		1	Переходная лоджия	8,4									
			2	Тамбур	2,2									
			3	Лифтовой холл	7,4									
			4	Коридор	33,0									
Итого по 13 этажу:					51,0									
	14		1	Переходная лоджия	8,4									
			2	Тамбур	2,2									
			3	Лифтовой холл	7,4									
			4	Коридор	33,0									
Итого по 14 этажу:					51,0									
	15		1	Переходная лоджия	8,4									
			2	Тамбур	2,2									
			3	Лифтовой холл	7,3									
			4	Коридор	33,5									
Итого по 15 этажу:					51,4									
Итого по общим тамбурам и помещениям:					906,6									
Лестничные клетки														
				Лестн. клетка I :										
A	Подвал			лестн. клетка	14,0									
	1			лестн. клетка	18,0									
	2			лестн. клетка	16,5									
	3			лестн. клетка	16,5									
	4			лестн. клетка	16,3									
	5			лестн. клетка	16,4									
	6			лестн. клетка	16,4									
	7			лестн. клетка	16,4									
	8			лестн. клетка	16,5									
	9			лестн. клетка	16,4									
	10			лестн. клетка	16,5									
	11			лестн. клетка	16,5									
	12			лестн. клетка	16,4									
	13			лестн. клетка	16,5									
	14			лестн. клетка	16,4									
	15			лестн. клетка	16,7									
	План на отметке +45.530. Чердак			лестн. клетка	16,7									
	План на отметке +48.850. Кровля			лестн. клетка	17,8									
Итого по лест. клетке I:					296,9									
Итого по лестн. клеткам					296,9									
Итого по общим помещениям дома					1607,6									