

ТЕХНИЧЕСКАЯ ИНФОРМАЦИЯ

На _____ здание
(вид объекта учета)

26-этажный трехсекционный жилой дом со встроенно-пристроенным ДОО (№1 по ПЗУ)
(наименование объекта учета)

Адрес (местоположение) объекта учета:

Субъект Российской Федерации	Свердловская область	
Район		
Муниципальное образование	Тип	городской округ
	Наименование	город Екатеринбург
Населенный пункт	Тип	город
	Наименование	Екатеринбург
Улица (проспект, переулок и т.д.)	Тип	улица
	Наименование	Учителей
Номер дома	33/1	
Номер корпуса		
Номер строения		
Литера	А	
Кв. №, комната №, пом. №		
Иное описание местоположения		

Паспорт составлен по состоянию на « 15 » _____ июля 2025 года

Директор

М.П.

(подпись) (Попов Д.А.)
(Фамилия И. О.)



СОДЕРЖАНИЕ

№ п/п	Наименование раздела	№
1.	Общие архитектурно-планировочные и эксплуатационные сведения о здании многоквартирного дома	3
2.	Распределение площадей жилых помещений здания многоквартирного дома	3
3.	Ситуационный план	4
4.	Инвентарный план	5
5.	Экспликация площадей к инвентарному плану	6
6.	Основные характеристики здания многоквартирного дома, прочих зданий, сооружений и строений	6
7.	Сведения о ранее проводившихся обследованиях здания многоквартирного дома, прочих зданий, сооружений и строений	7
8.	Позэтажные планы здания многоквартирного дома	8-35
9.	Экспликация площадей к поэтажным планам здания многоквартирного дома	36-104
10.	Элементы инженерного благоустройства помещений здания многоквартирного дома	105
11.	Исчисление площадей и объемов по наружному обмеру здания многоквартирного дома, прочих зданий и объемных сооружений	105
12.	Техническое описание конструктивных элементов здания многоквартирного дома и определение физического износа	106
13.	Крыши многоквартирного дома	107
14.	Ограждающие несущие конструкции	108
15.	Правообладатели	109

1. ОБЩИЕ АРХИТЕКТУРНО-ПЛАНИРОВОЧНЫЕ И ЭКСПЛУАТАЦИОННЫЕ СВЕДЕНИЯ О МНОГОКВАРТИРНОМ ДОМЕ

Тип объекта капитального строительства: здание

Назначение: жилое, для постоянного проживания

Фактическое использование: по назначению

Год постройки: 2025 Год последнего капитального ремонта: _____

Серия, тип проекта: П-005/22

Материал стен: монолитный ж/б, твинблок

Строительный объем: 222736 куб.м.

Количество этажей: 27-3 в том числе подземных: 1 Количество подъездов: 3

Количество квартир: 1224 Количество обособленных нежилых помещений: 3

Площадь здания (за искл. лоджий): 51589,2 кв.м. В том числе:

общая площадь квартир здания: 33004,1 кв.м., в том числе жилая площадь квартир: 15818,4 кв.м.

общая площадь обособленных нежилых помещений и кладовых здания 6103,0 кв.м.

общая площадь всех помещений общего пользования многоквартирного дома: 12482,1 кв.м.


Примечание: сантехоборудование не установлено, показано на поэтажных планах согласно проекту

Разрешение на ввод объекта в эксплуатацию не предоставлено

2. РАСПРЕДЕЛЕНИЕ ПЛОЩАДЕЙ ЖИЛЫХ ПОМЕЩЕНИЙ МНОГОКВАРТИРНОГО ДОМА


№ п/п	Количество жилых помещений			Площадь жилых помещений, кв.м.	
	квартир		комнат	Общая	Жилая
1	2	3	4	5	6
1.	Студий	867	867	18616,6	8892,9
2.	Однокомнатных	146	146	4599,4	1642,8
3.	Двухкомнатных	206	412	9463,6	5094,7
4.	Трехкомнатных	5	15	324,5	188,0
5.	Всех	1224		33004,1	15818,4
6.	Из них, расположено:	в частях здания с коридорной системой размещения жилых помещений			
7.		в общежитиях			
8.		в мансардных этажах			
9.		в цокольных этажах			

3. СИТУАЦИОННЫЙ ПЛАН

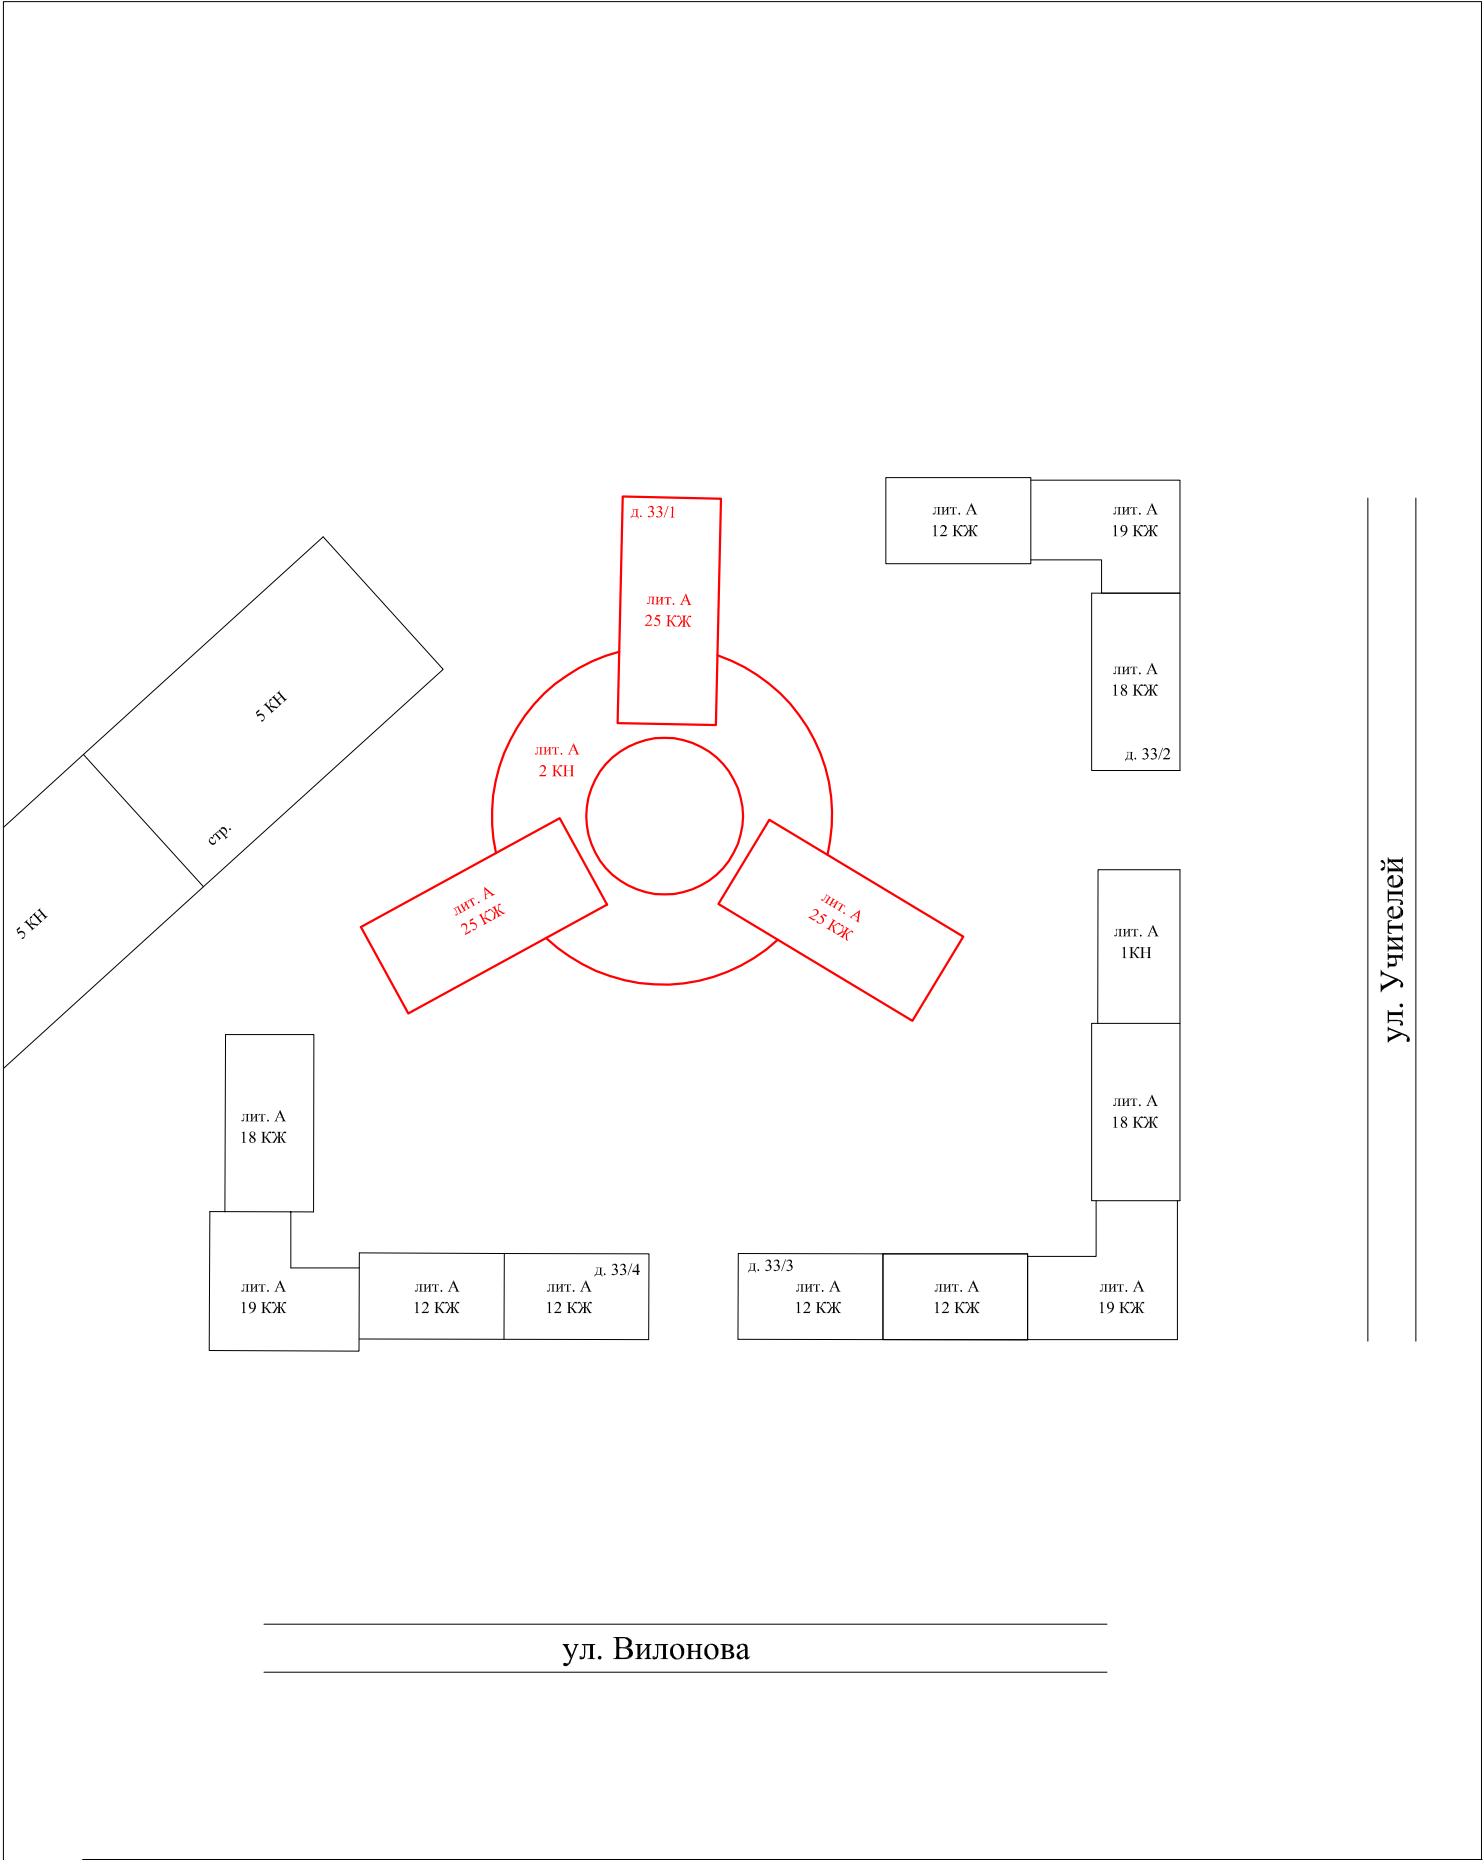

ООО "Уральское бюро технической инвентаризации"							
Ситуационный план							
Должность	Фамилия И.О.	Подпись	Дата	Адрес: Свердловская область, г. Екатеринбург, ул. Учителей, д. 33/1	Лист	1	
Директор	Попов Д.А.		15.07.2025		Листов	1	
Исполнитель	Малых Л.Н.		15.07.2025		Масштаб	1:1000	

4. ИНВЕНТАРНЫЙ ПЛАН

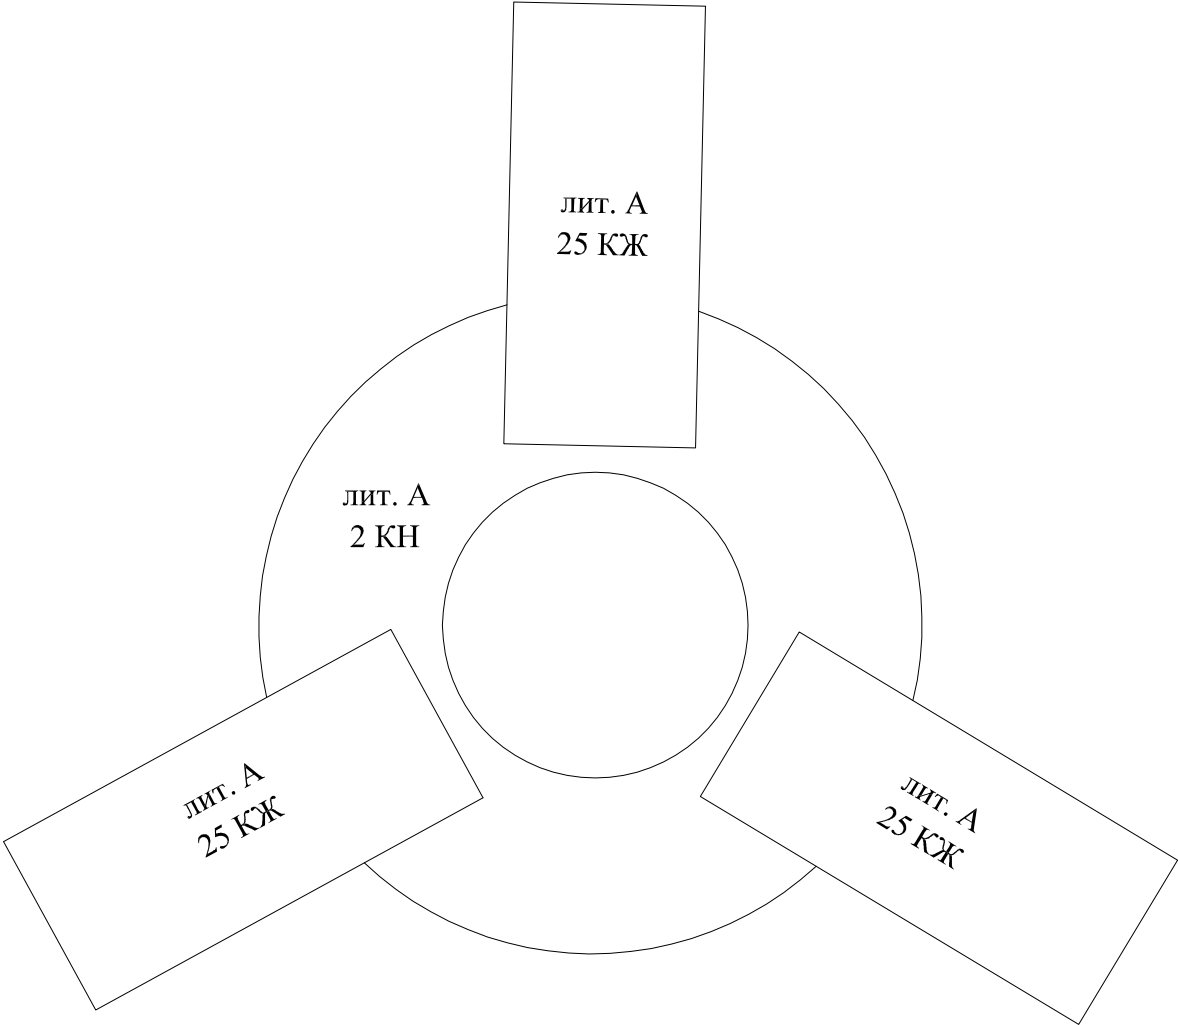

ООО "Уральское бюро технической инвентаризации"						
Инвентарный план						
Должность	Фамилия И.О.	Подпись	Дата	Адрес: Свердловская область, г. Екатеринбург, ул. Учителей, д. 33/1	Лист	1
Директор	Попов Д.А.		15.07.2025		Листов	1
Исполнитель	Малых Л.Н.		15.07.2025		Масштаб	1:500

5. ЭКСПЛИКАЦИЯ ПЛОЩАДЕЙ К ИНВЕНТАРНОМУ ПЛАНУ

Кадастровый номер земельного участка		Реквизиты документа ГЗК		Площадь, кв.м.
1		2		3
Площадь земельных участков, всего:				
Площадь территории фактического землепользования, всего:				
В том числе:	застроенная			4370,6
	не застроенная			
	в том числе:	с твердым покрытием	проездов	
			тротуаров	
			прочих элементов	
		оборудованные площадки	детские	
			спортивные	
		грунт		
		под зелеными насаждениями	проездов	
			газоны с деревьями	
			газоны, цветники,	
			плодовые деревья	

6. ОСНОВНЫЕ ХАРАКТЕРИСТИКИ МНОГОКВАРТИРНОГО ДОМА, ПРОЧИХ ЗДАНИЙ, СООРУЖЕНИЙ И СТРОЕНИЙ

Литера (номер)	Наименование зданий, сооружений, строений	Наименование и материал основного конструктивного элемента	Основной параметр			Физический износ, %	Инвентаризационная стоимость в базовых ценах 1969г. с учетом физического износа, руб.
			наименование	ед. изм.	значение		
1	2	3	4	5	6	7	8
A	26-этажный трехсекционный жилой дом со встроенно-пристроенным ДОО (№1 по ПЗУ)	монолитный ж/б, твинблок	Стр. объем	м3	222736		

Всего:


Действительная инвентаризационная стоимость многоквартирного дома, прочих зданий, сооружений и строений по состоянию на 1969 г. составляет:

(сумма прописью)

7.СВЕДЕНИЯ О РАНЕЕ ПРОИЗВОДИВШИХСЯ ОБСЛЕДОВАНИЯХ МНОГОКВАРТИРНОГО ДОМА, ПРОЧИХ
ЗДАНИЙ, СООРУЖЕНИЙ И СТРОЕНИЙ


Литера (номер)	Наименование зданий, сооружений, строений	Дата обследовани я	Иные ранее присвоенные			Прочие сведения
			адрес	инвентарный номер	кадастров ый номер	
1	2	3	4	5	6	7

технический подвал

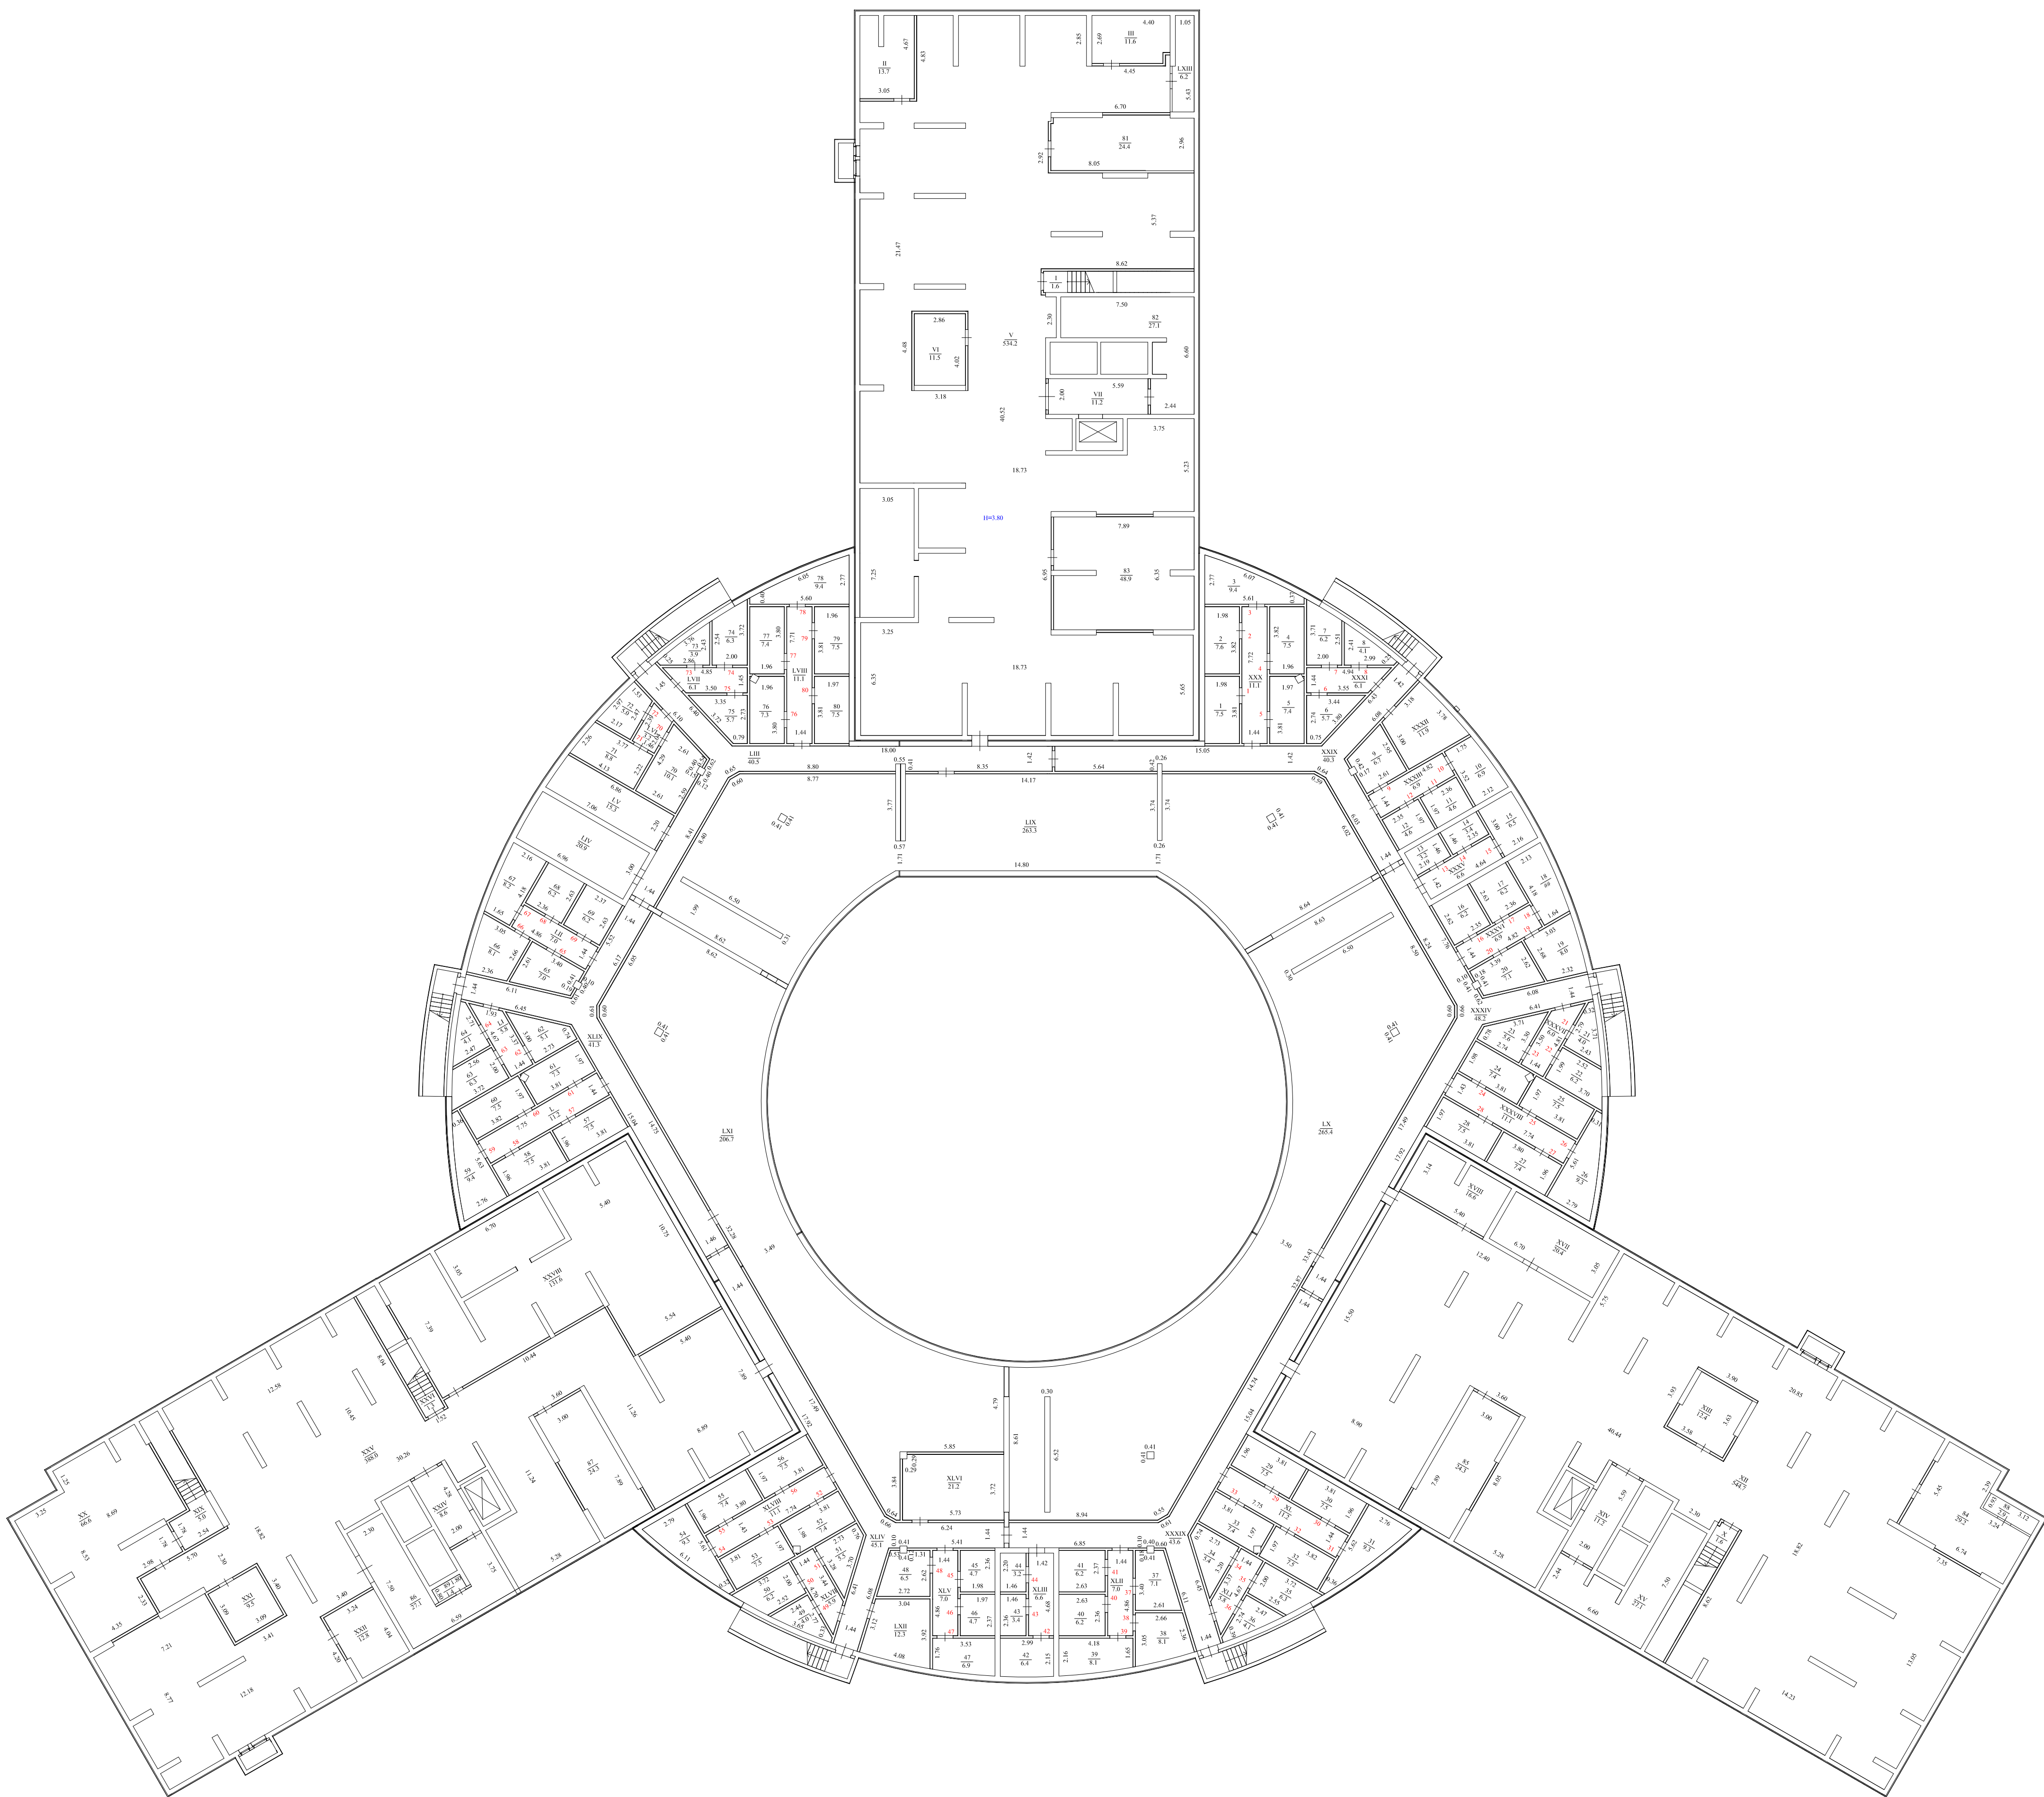

ООО "Уральское бюро технической инвентаризации"					
Потажный план технического подвала					
Должность	Фамилия И.О.	Подпись	Дата	Адрес: Свердловская область, г. Екатеринбург, ул. Учителей, д. 33/1	Лист
Директор	Попов Д.А.		15.07.2025		Листов
Исполнитель	Малых Л.Н.		15.07.2025		Масштаб
					1 28 1:200

1 этаж

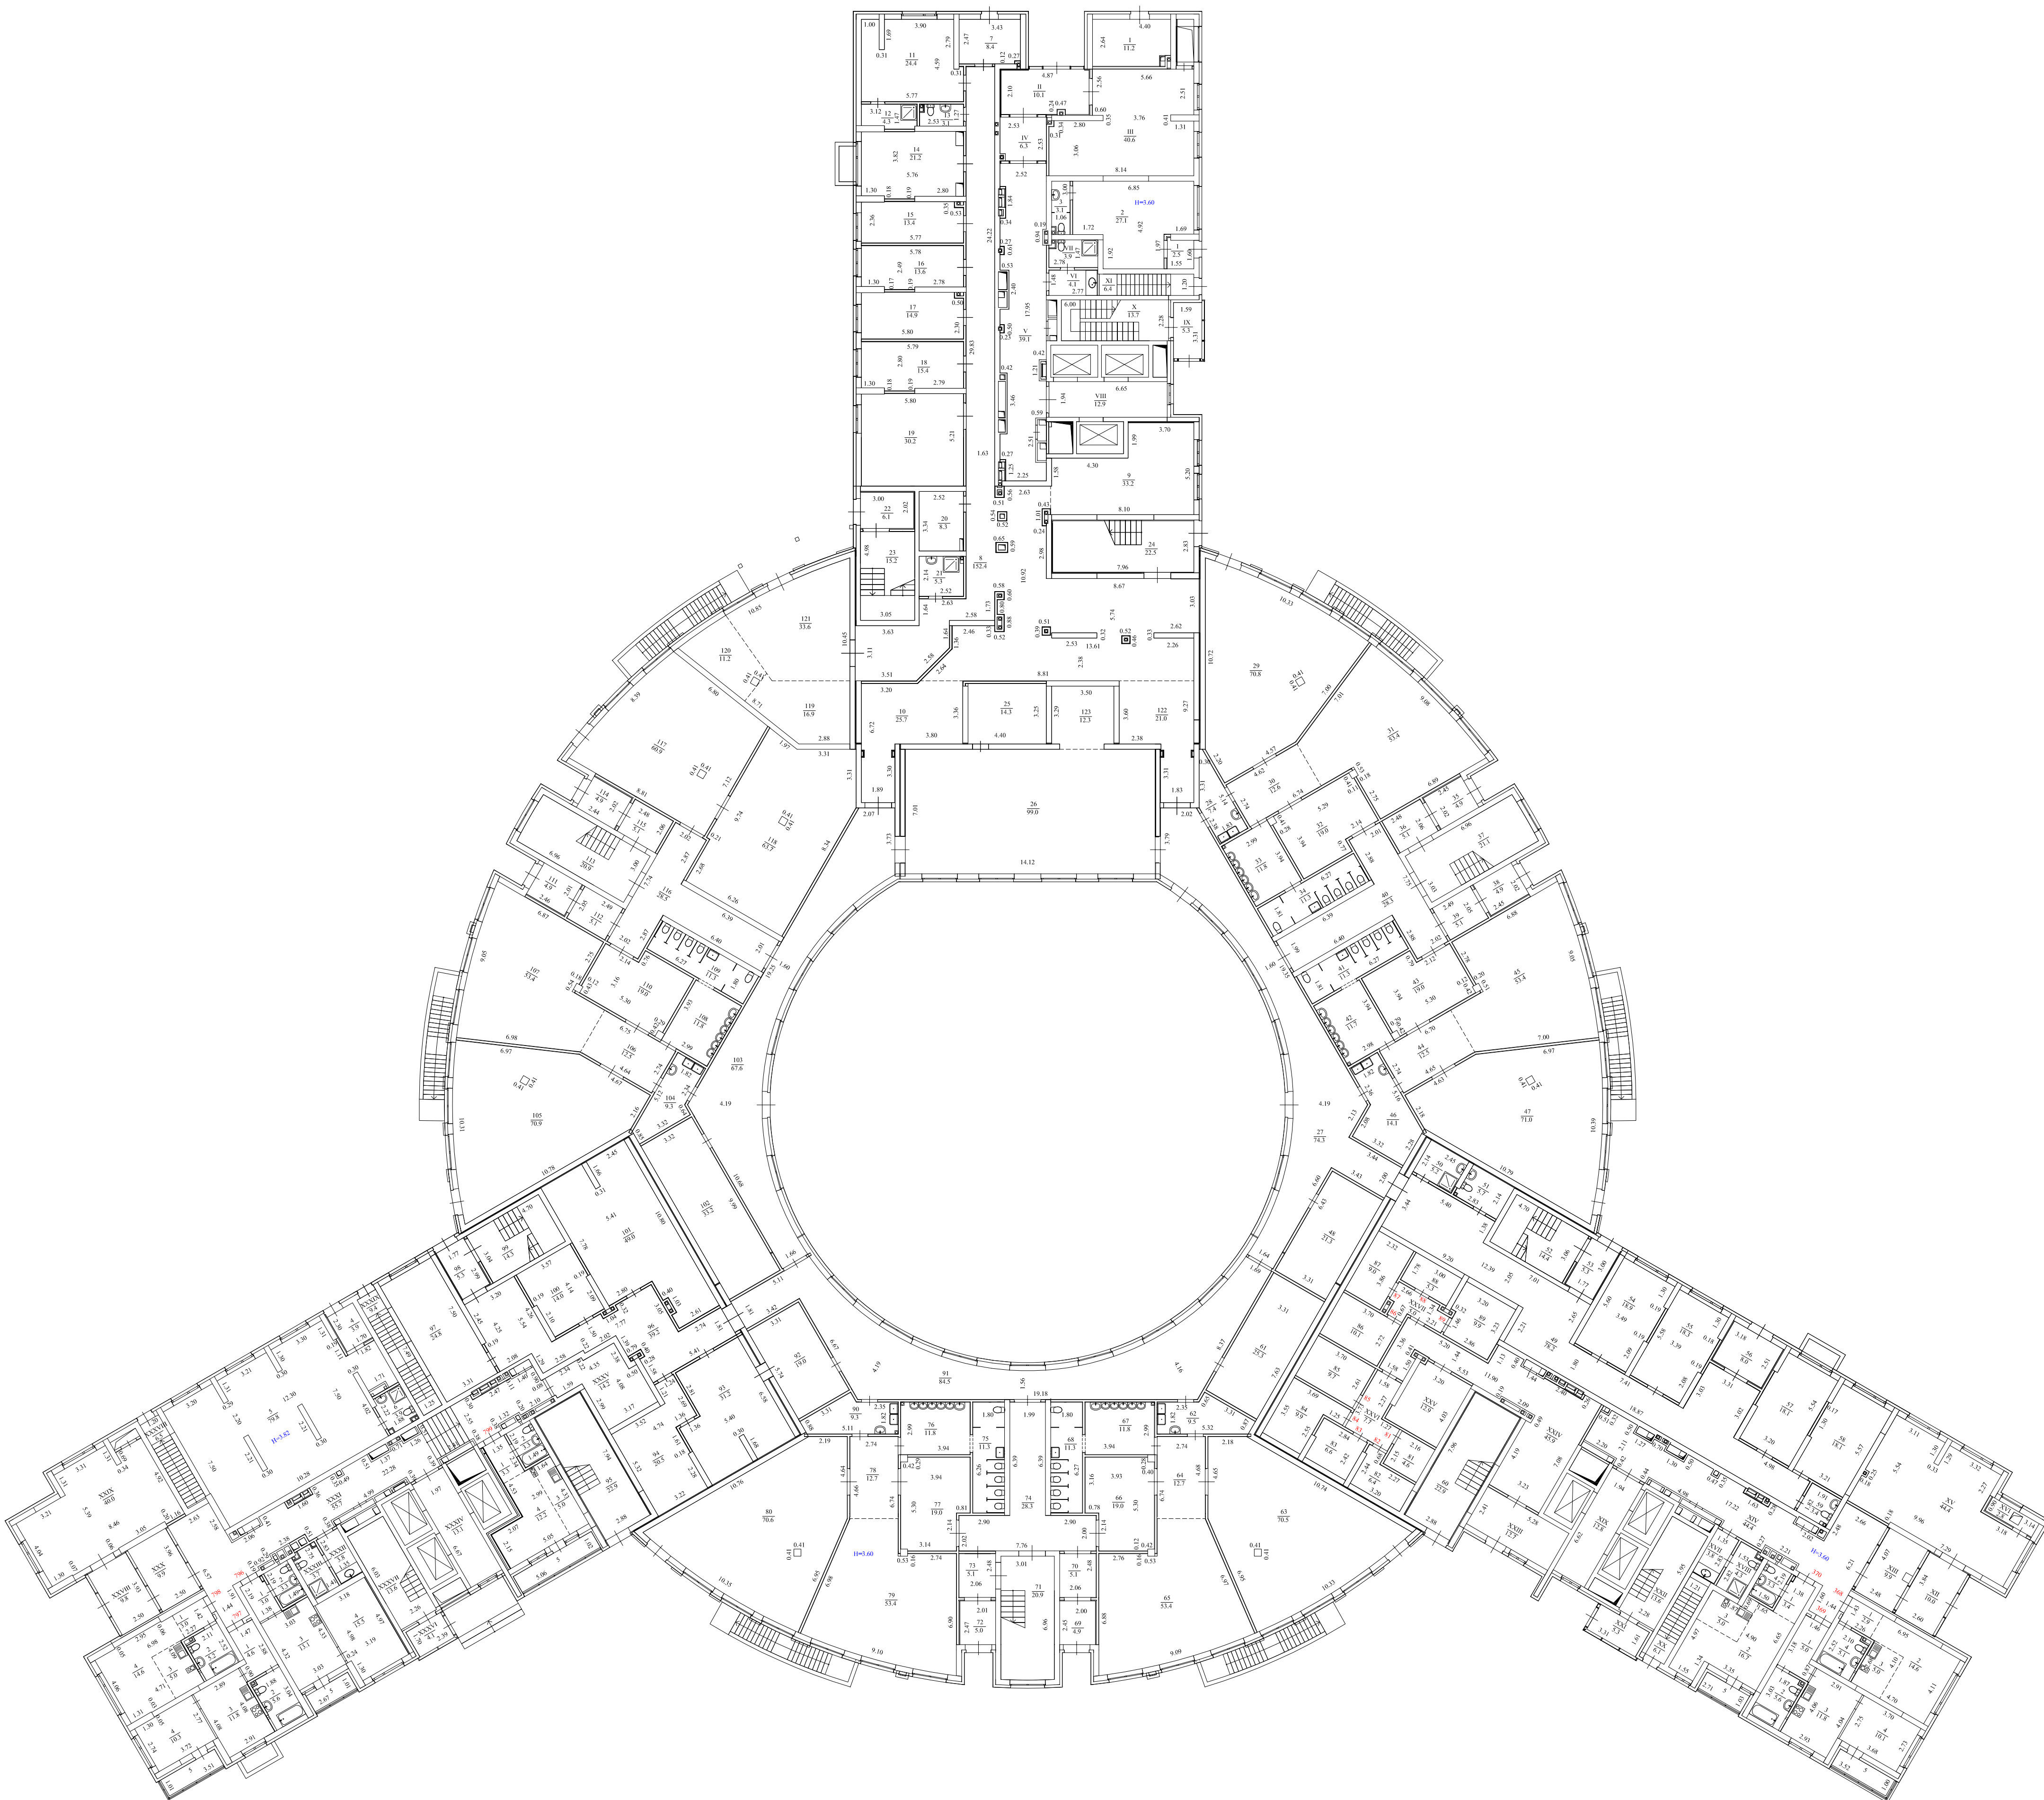


Примечание: сантехоборудование показано по проекту

ООО "Уральское бюро технической инвентаризации"				
Потажный план 1 этажа				
Должность	Фамилия И.О.	Подпись	Дата	Адрес: Свердловская область, г. Екатеринбург,
Директор	Понов Д.А.		15.07.2025	Лист 2 Листов 28
Исполнитель	Малых Л.Н.		15.07.2025	ул. Учителей, д. 33/1 Масштаб 1:200

8. ПОЭТАЖНЫЙ ПЛАН

2 этаж

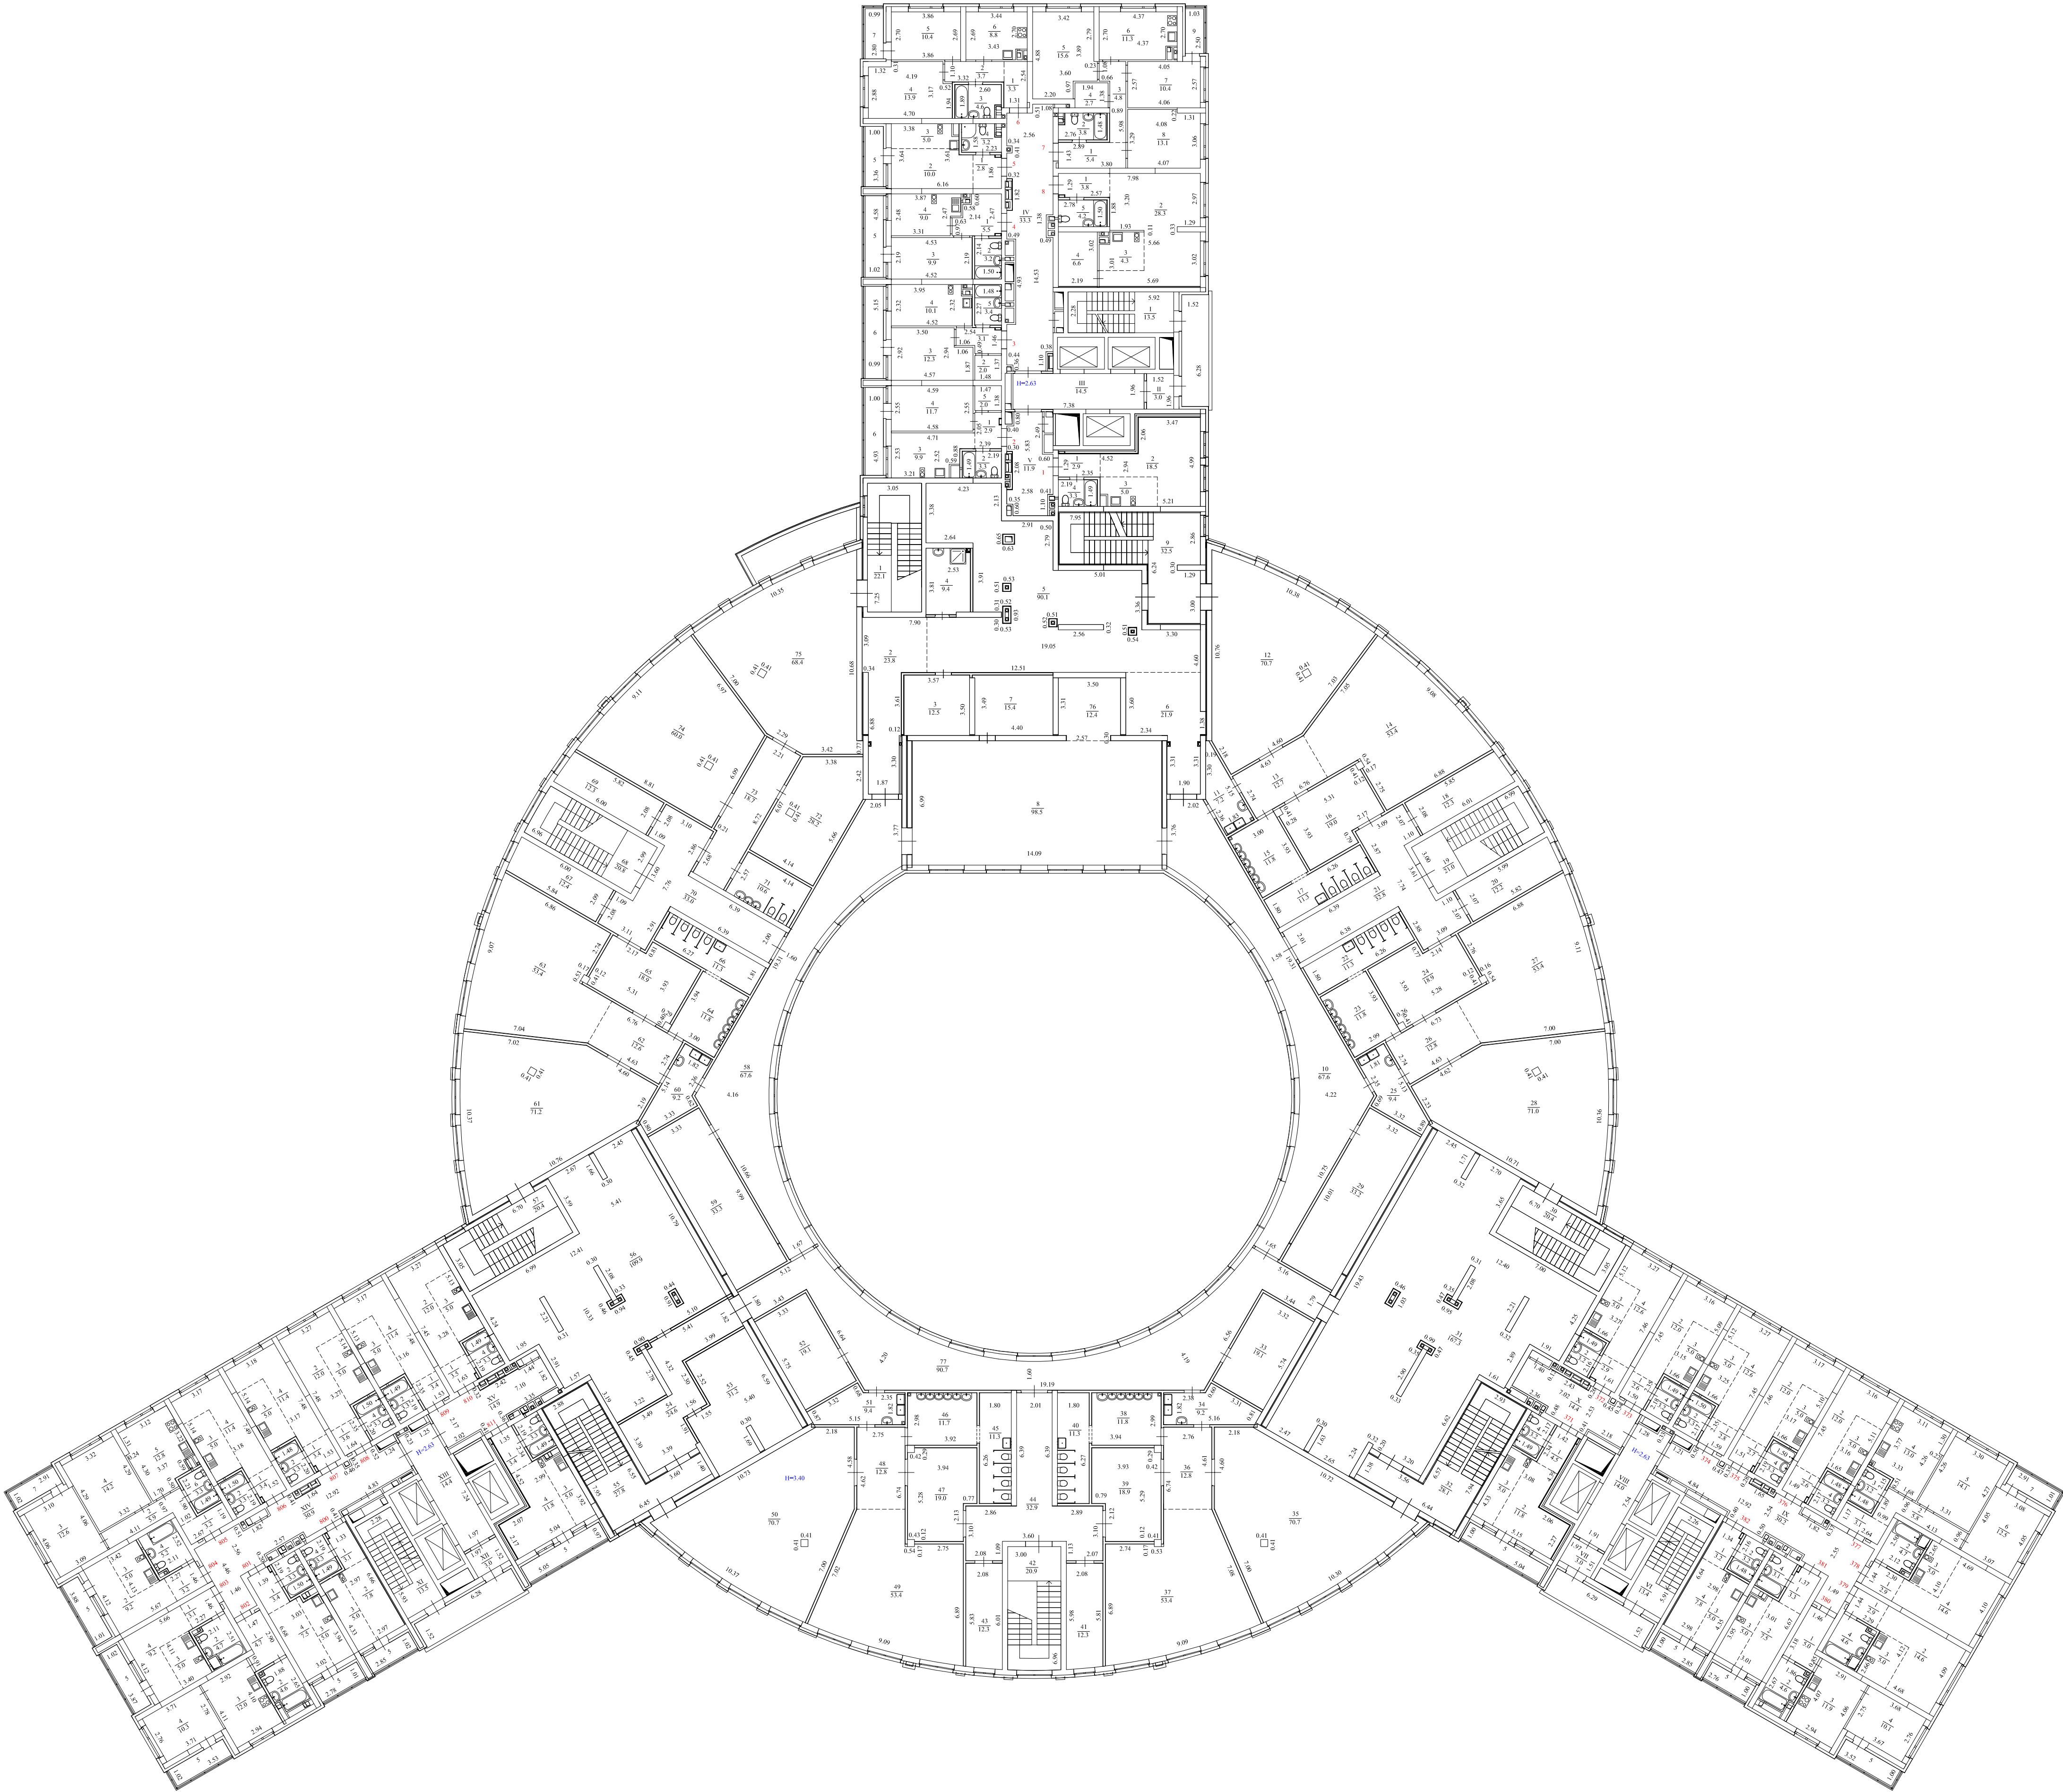


Примечание: сантехоборудование показано по проекту

ООО "Уральское бюро технической инвентаризации"					
Потажный план 2 этажа					
Должность	Фамилия И.О.	Подпись	Дата	Адрес: Свердловская область, г. Екатеринбург, ул. Учителей, д. 33/1	Лист
Директор	Попов Л.А.		15.07.2025		Листов
Исполнитель	Малых Л.Н.		15.07.2025		Масштаб
					1:200

8. ПОЭТАЖНЫЙ ПЛАН

3 этаж

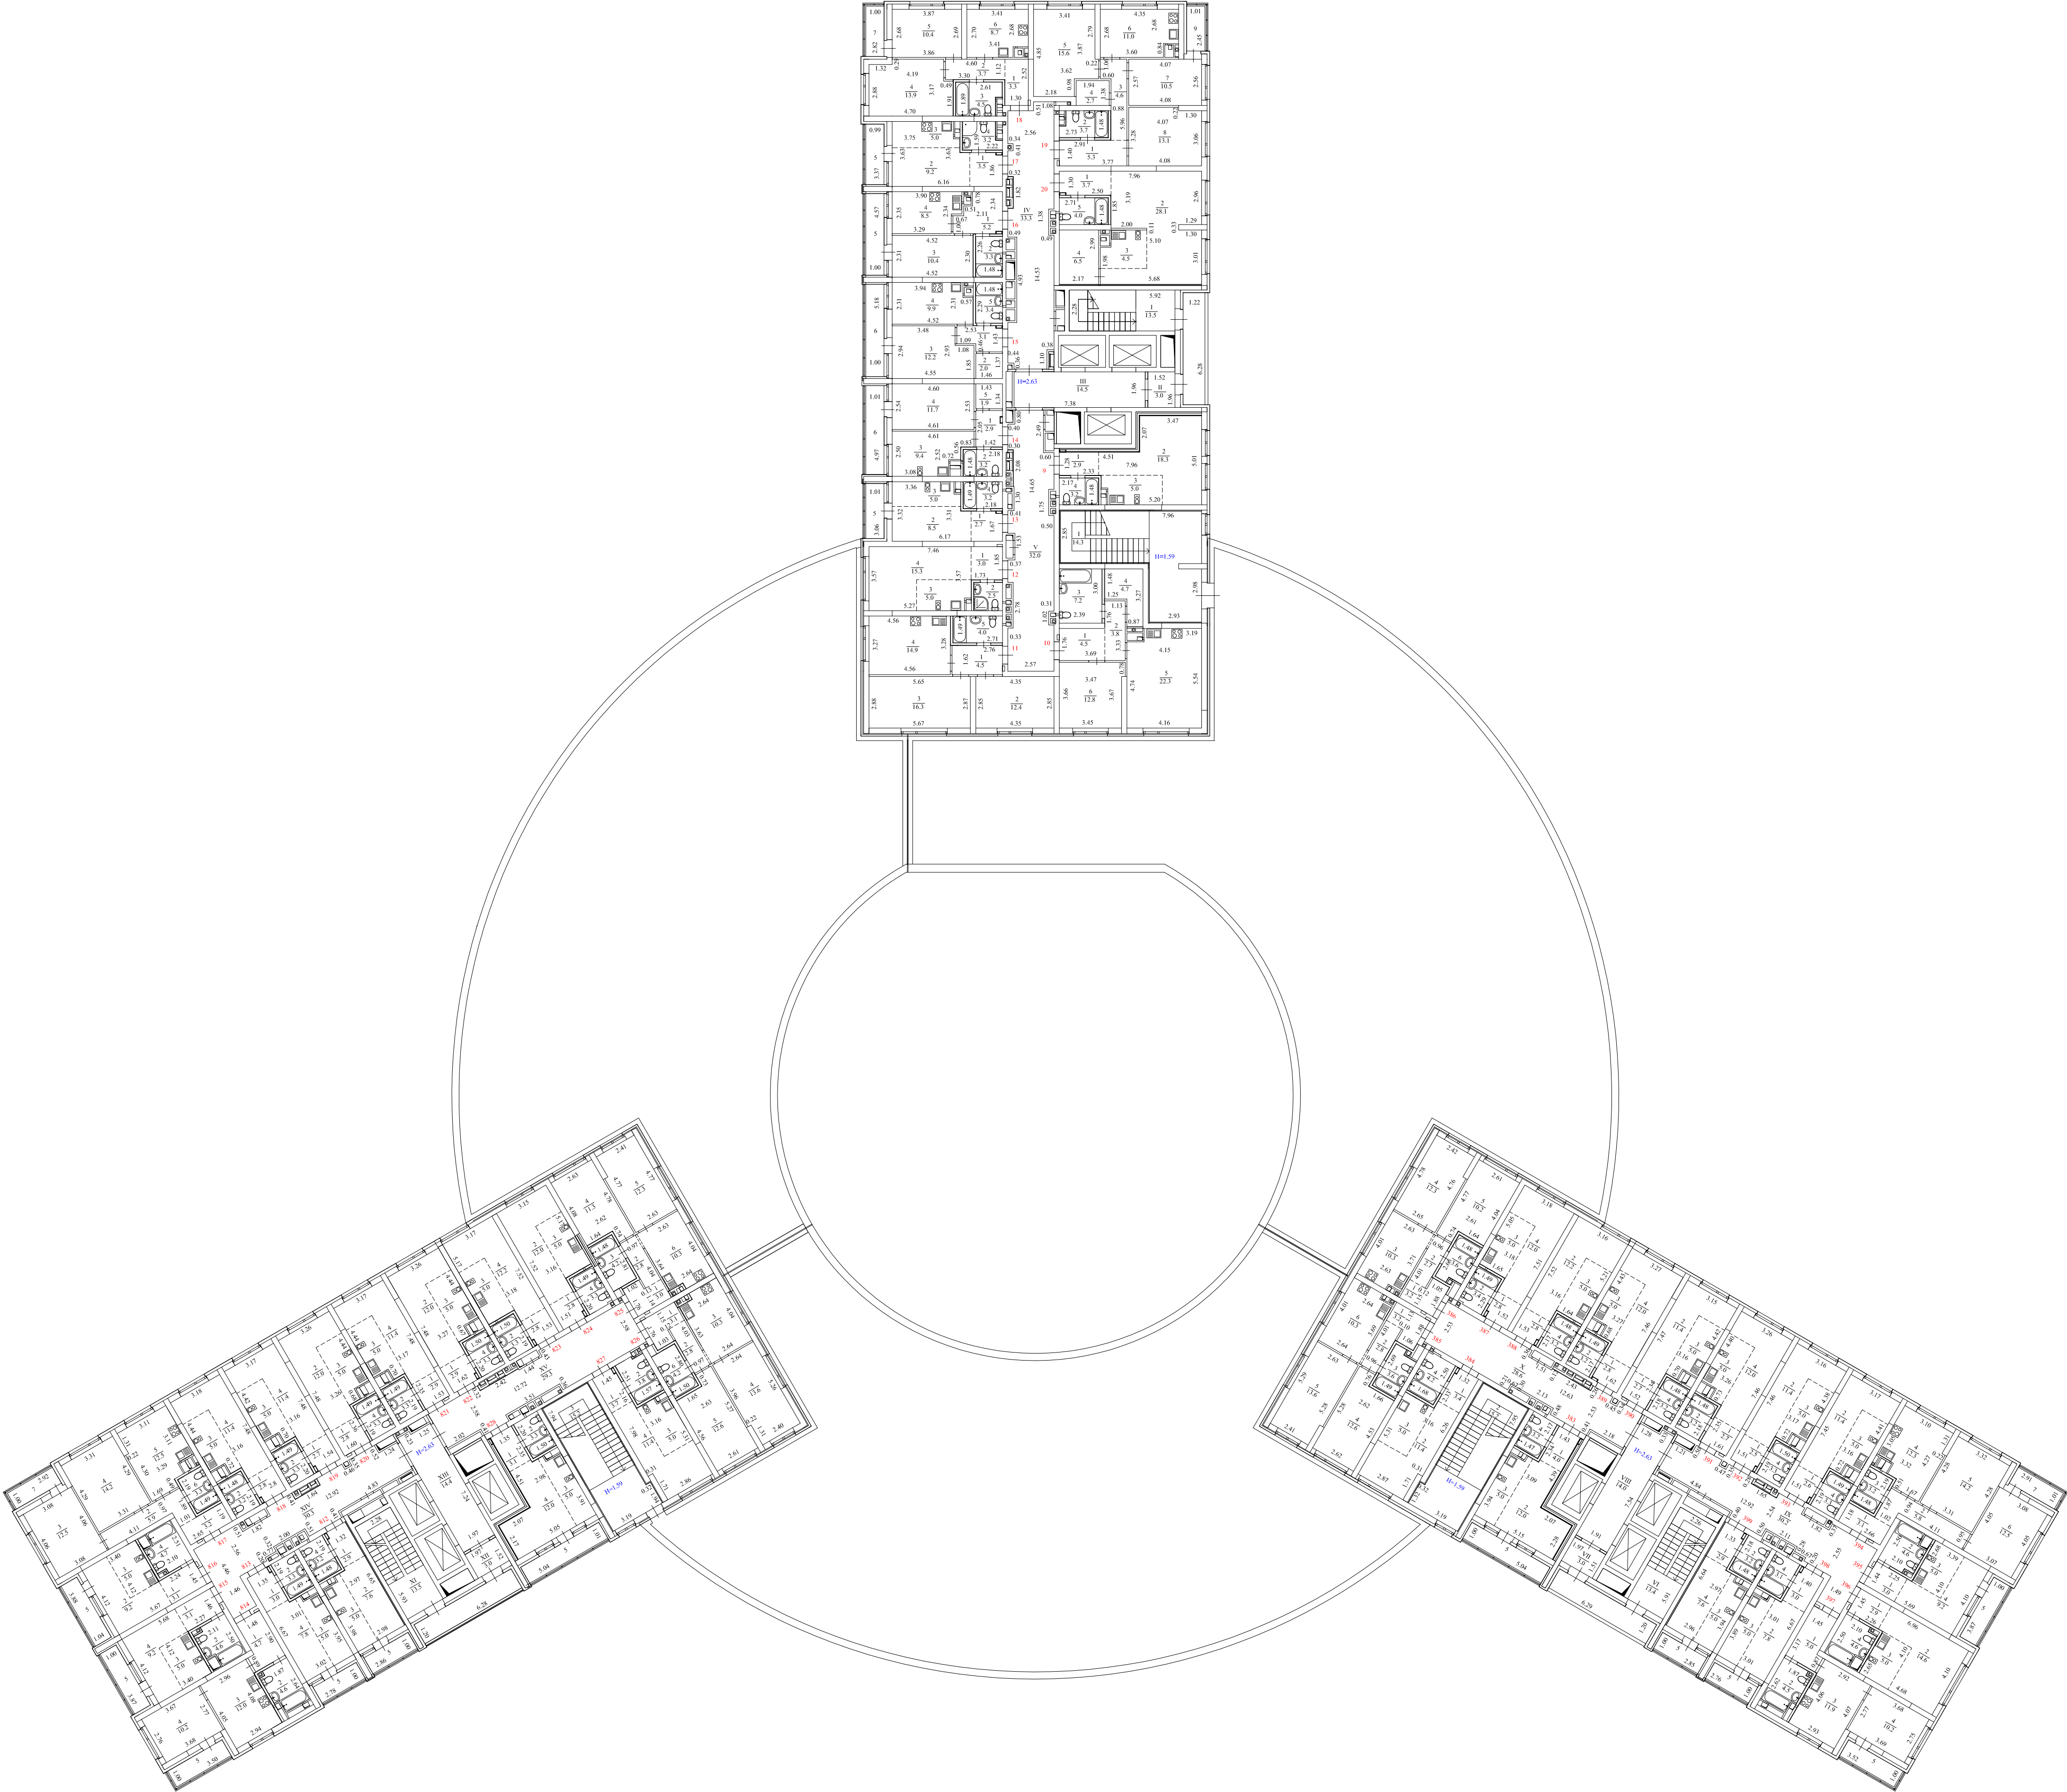


Примечание: сантехоборудование показано по проекту

ООО "Уральское бюро технической инвентаризации"					
Потажный план 3 этажа					
Должность	Фамилия И.О.	Подпись	Дата	Адрес: Свердловская область, г. Екатеринбург, ул. Учителей, д. 33/1	Лист
Директор	Попов Д.А.		15.07.2025		4
Исполнитель	Малых Л.Н.		15.07.2025		Листов
					28
					Масштаб
					1:200

8. ПОЭТАЖНЫЙ ПЛАН

4 этаж

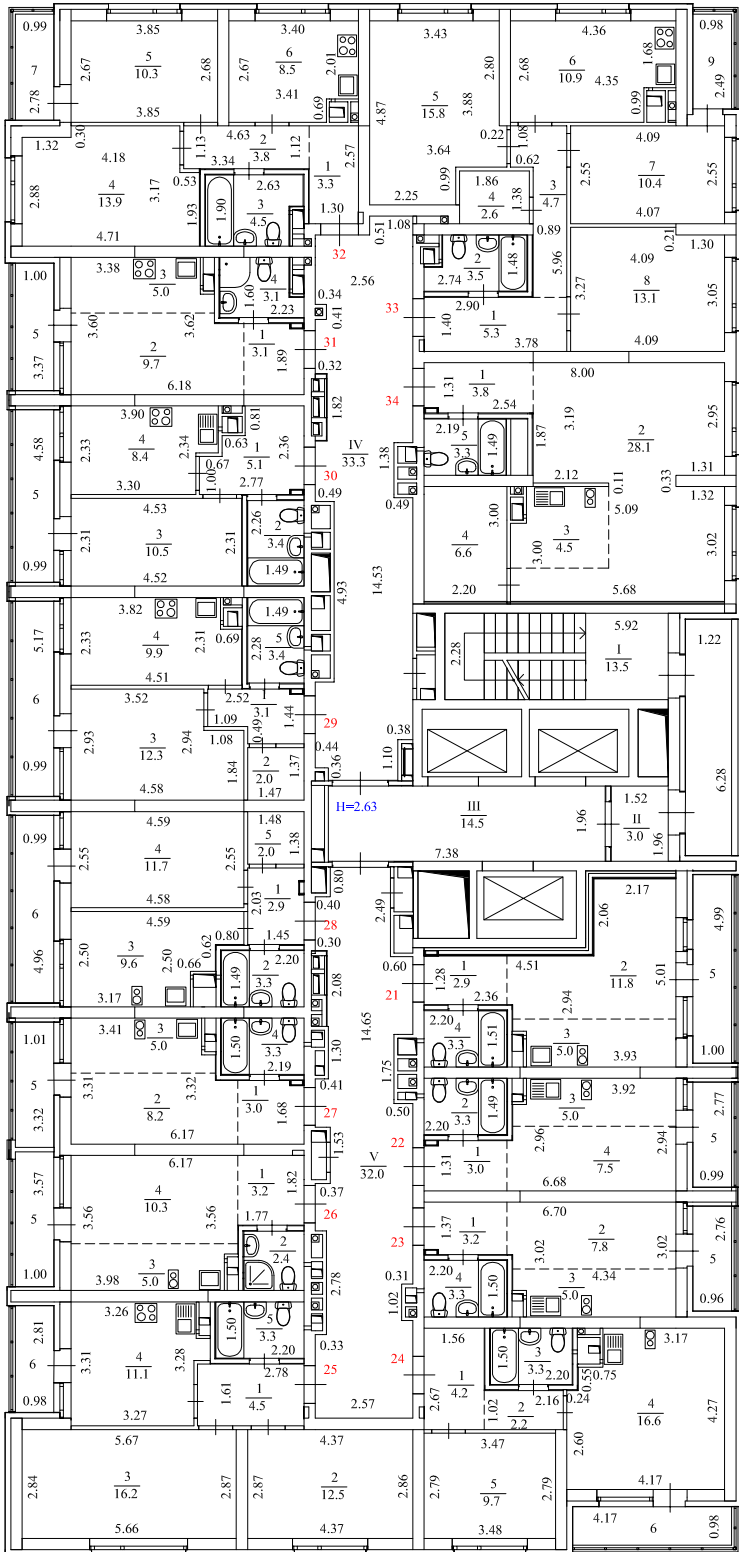


Примечание: сантехоборудование показано по проекту

ООО "Уральское бюро технической инвентаризации"					
Потажный план 4 этажа					
Должность	Фамилия И.О.	Подпись	Дата	Адрес: Свердловская область, г. Екатеринбург, ул. Учителей, д. 33/1	Лист
Директор	Попов Л.А.		15.07.2025		5
Исполнитель	Малых Л.Н.		15.07.2025		28
					Масштаб
					1:200

8. ПОЭТАЖНЫЙ ПЛАН

5 этаж

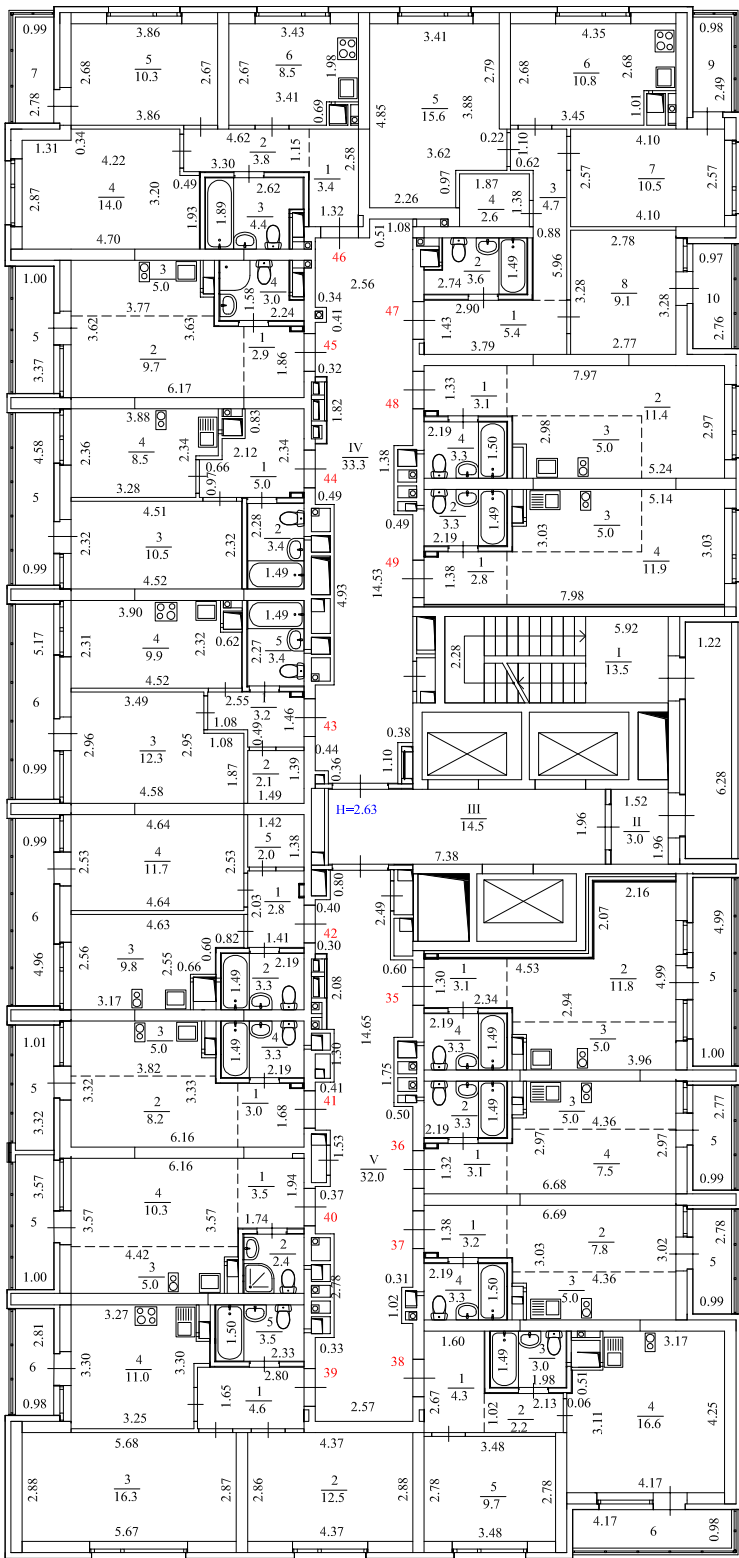


Примечание: сантехоборудование показано по проекту

ООО "Уральское бюро технической инвентаризации"					
Поэтажный план 5 этажа					
Должность	Фамилия И.О.	Подпись	Дата	Адрес: Свердловская область, г. Екатеринбург, ул. Учителей, д. 33/1	Лист
Директор	Попов Л.А.		15.07.2025		6
Исполнитель	Малых Л.Н.		15.07.2025		Листов
					28
					Масштаб
					1:200

8. ПОЭТАЖНЫЙ ПЛАН

6 этаж

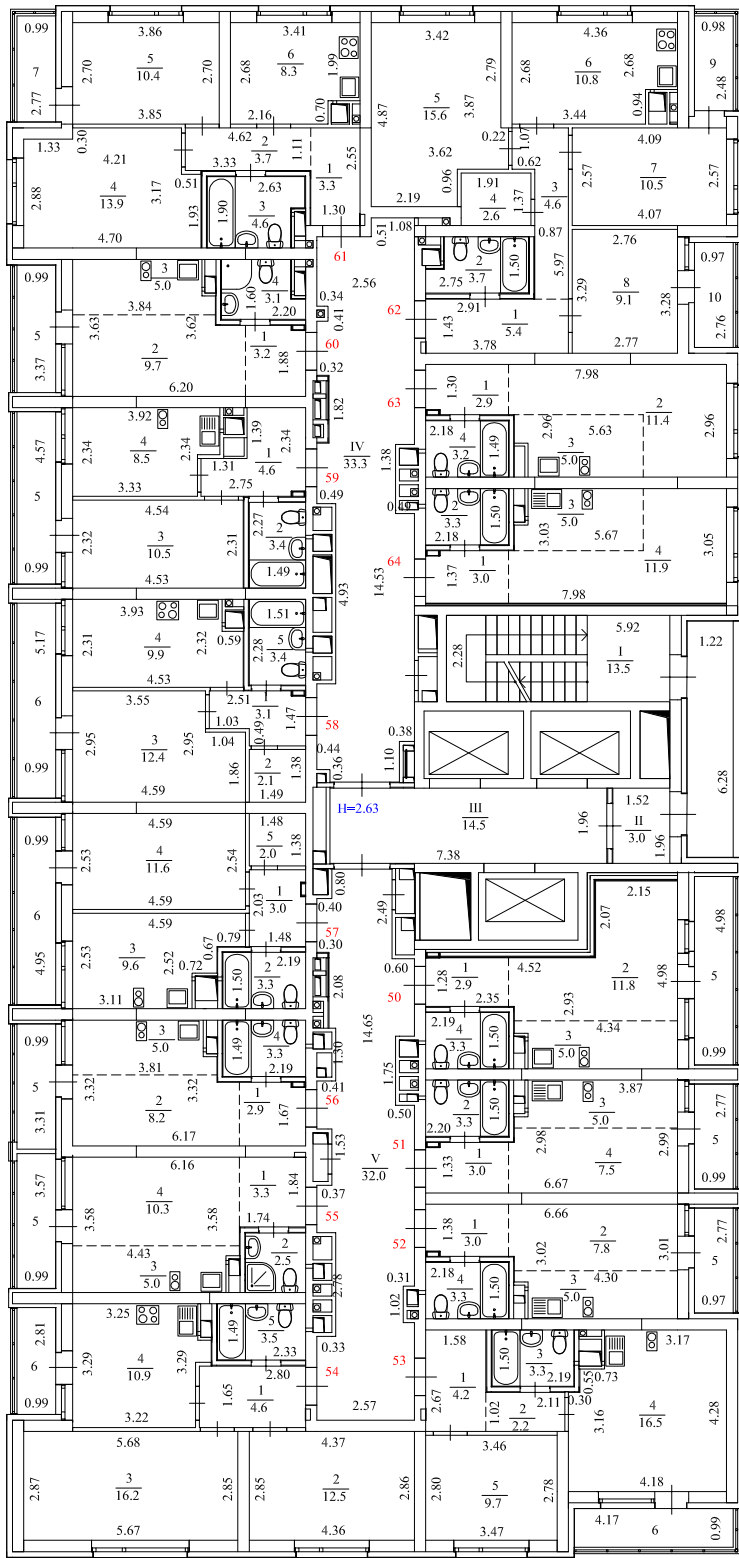


Примечание: сантехоборудование показано по проекту

ООО "Уральское бюро технической инвентаризации"					
Потажный план 6 этажа					
Должность	Фамилия И.О.	Подпись	Дата	Адрес: Свердловская область, г. Екатеринбург, ул. Учителей, д. 33/1	Лист
Директор	Попов Л.А.		15.07.2025		7
Исполнитель	Малых Л.Н.		15.07.2025		Листов
					Масштаб
					1:200

8. ПОЭТАЖНЫЙ ПЛАН

7 этаж

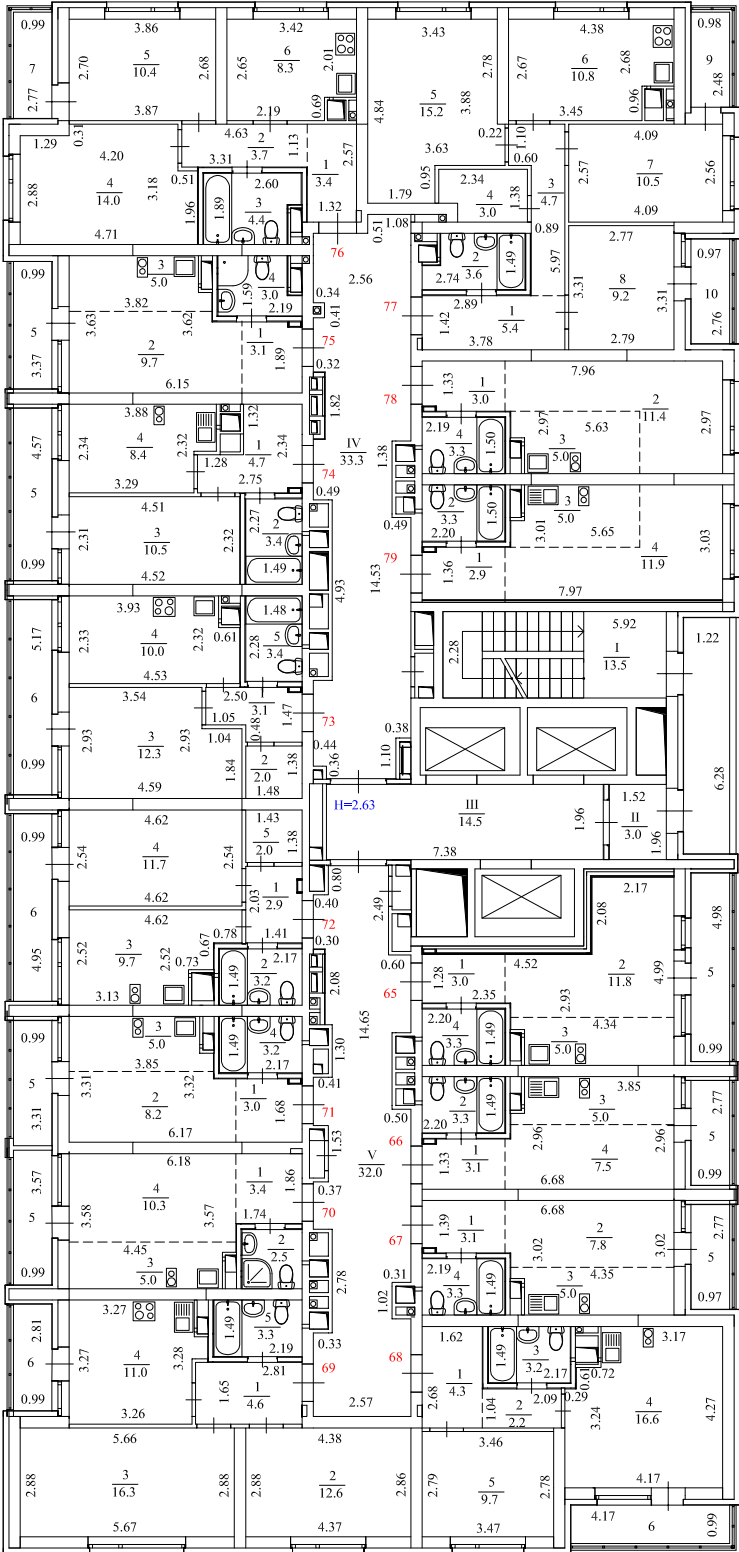


Примечание: сантехоборудование показано по проекту

ООО "Уральское бюро технической инвентаризации"					
Потажный план 7 этажа					
Должность	Фамилия И.О.	Подпись	Дата	Адрес: Свердловская область, г. Екатеринбург, ул. Учителей, д. 33/1	Лист
Директор	Попов Л.А.		15.07.2025		8
Исполнитель	Малых Л.Н.		15.07.2025		Листов
					28
					Масштаб
					1:200

8. ПОЭТАЖНЫЙ ПЛАН

8 этаж

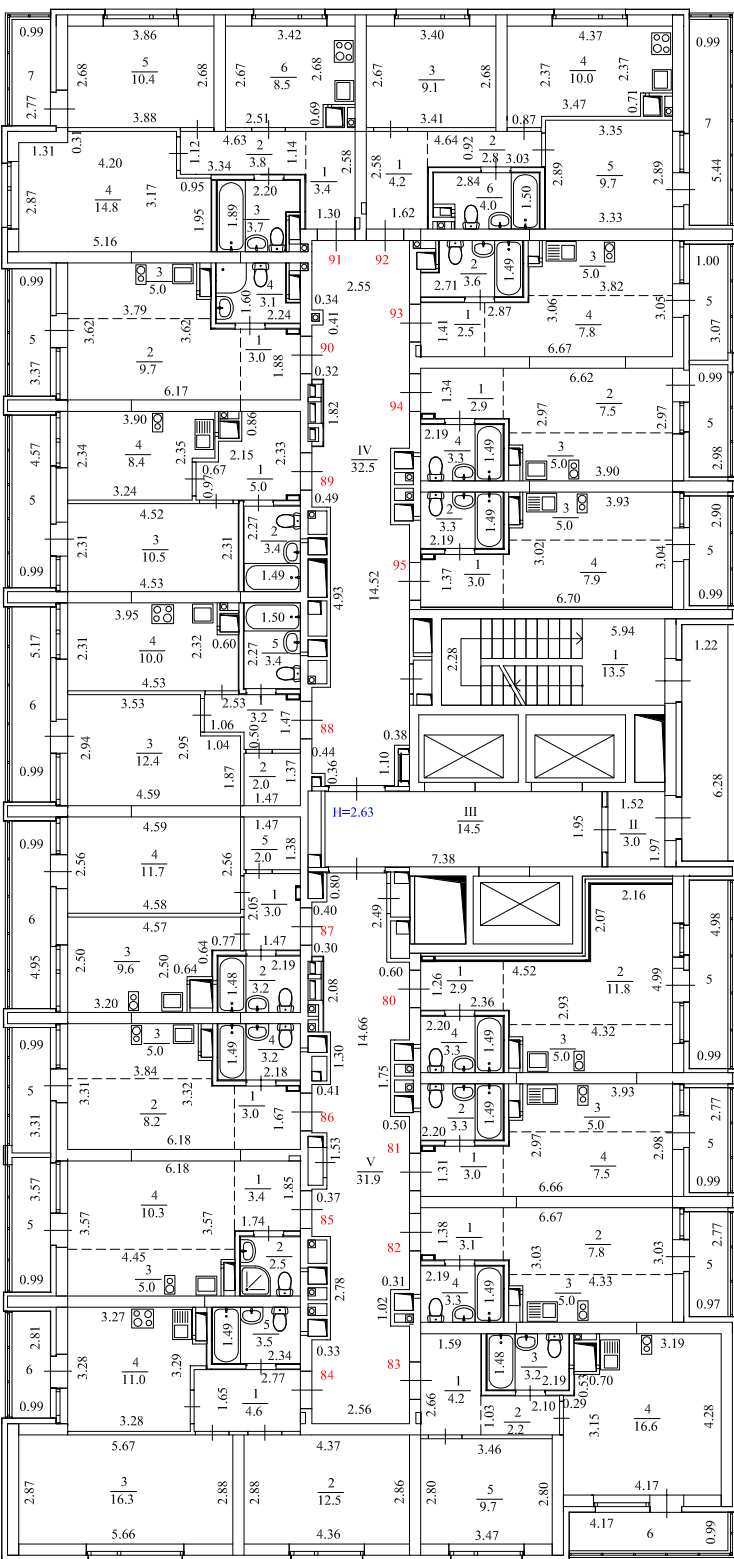


Примечание: сантехоборудование показано по проекту

ООО "Уральское бюро технической инвентаризации"						
Потажный план 8 этажа						
Должность	Фамилия И.О.	Подпись	Дата	Адрес: Свердловская область, г. Екатеринбург, ул. Учителей, д. 33/1	9	
Директор	Попов Л.А.		15.07.2025		Листов	28
Исполнитель	Малых Л.Н.		15.07.2025		Масштаб	1:200


8. ПОЭТАЖНЫЙ ПЛАН

9 этаж

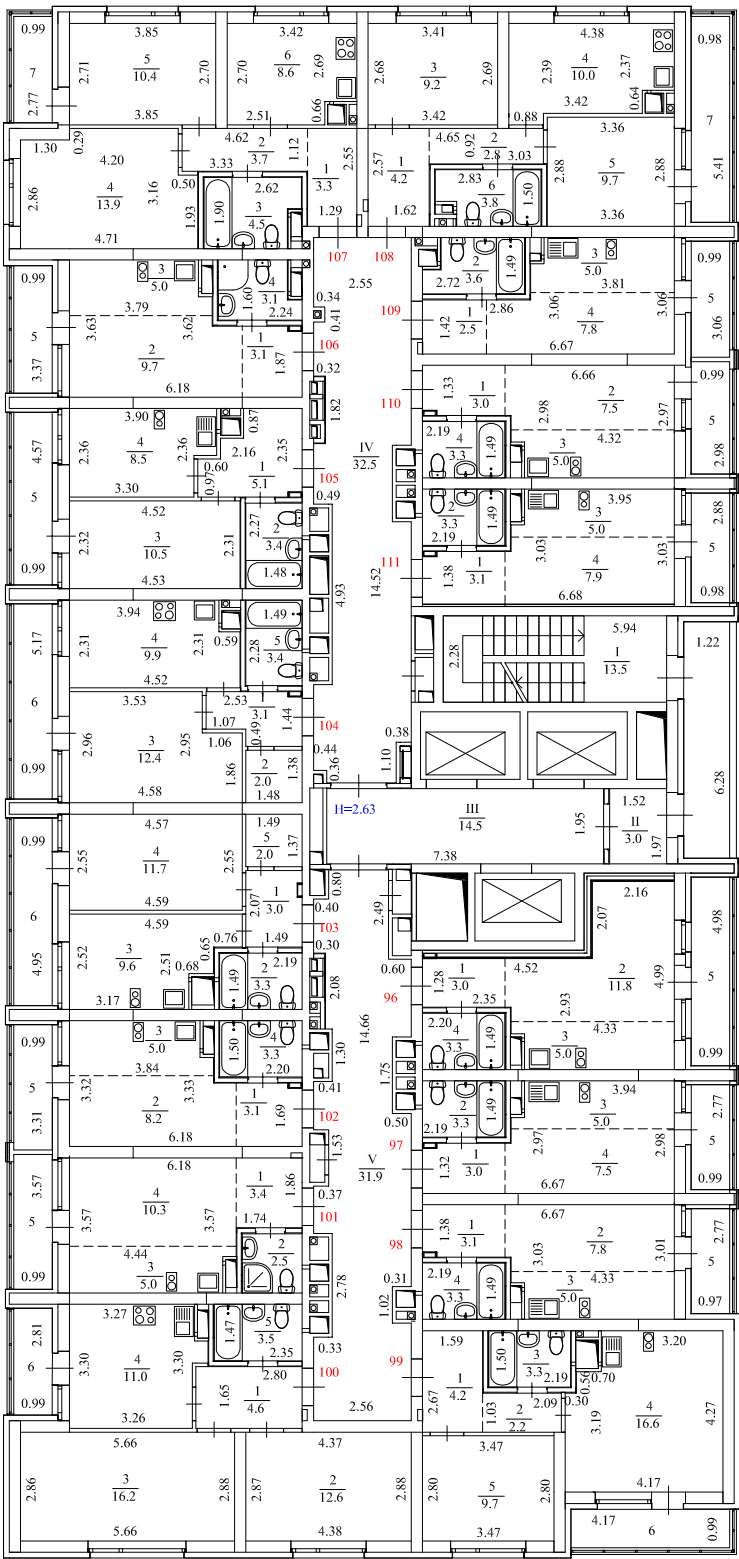

8. ПОЭТАЖНЫЙ ПЛАН

10 этаж

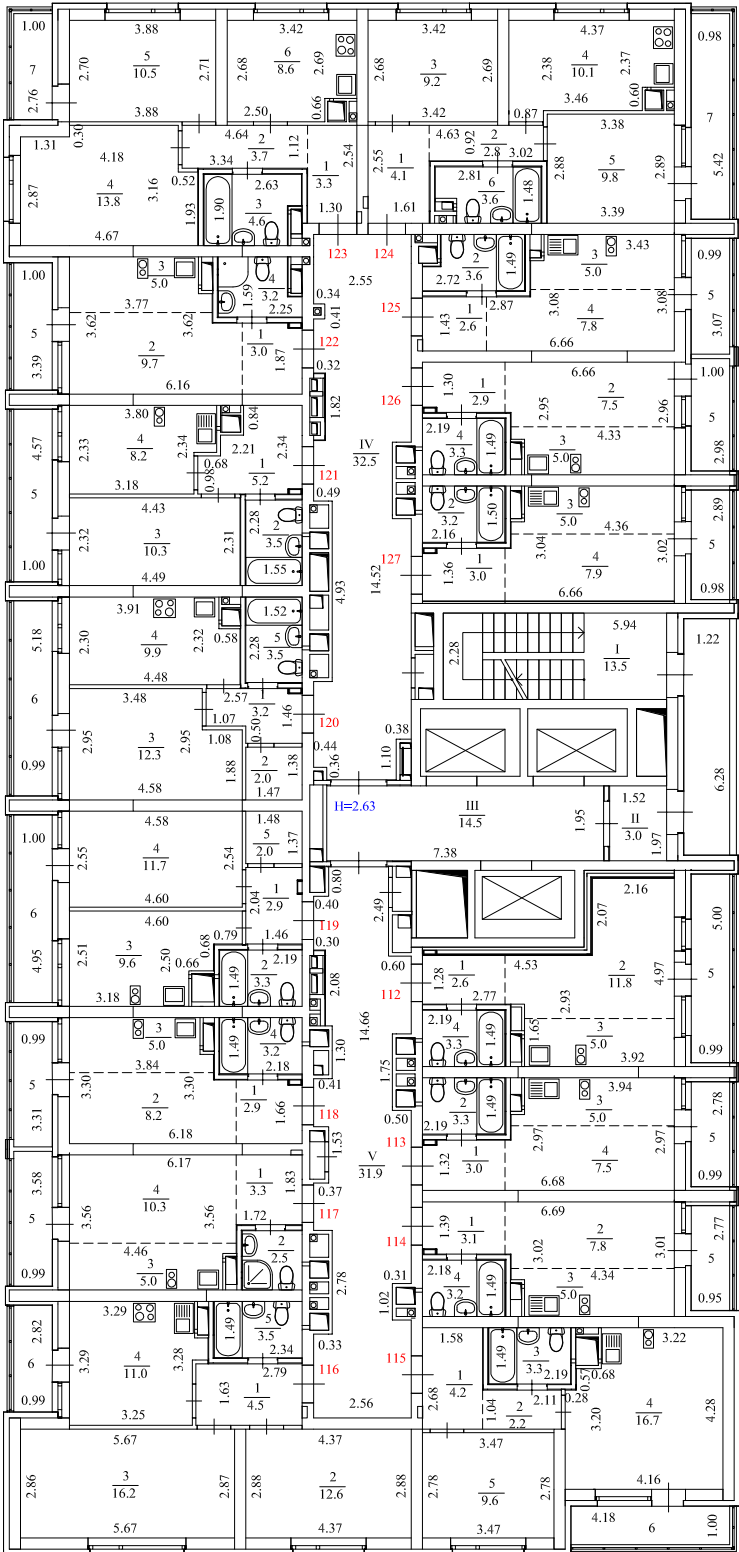


Примечание: сантехоборудование показано по проекту

ООО "Уральское бюро технической инвентаризации"					
Потажный план 10 этажа					
Должность	Фамилия И.О.	Подпись	Дата	Адрес: Свердловская область, г. Екатеринбург, ул. Учителей, д. 33/1	Лист
Директор	Попов Д.А.		15.07.2025		Листов
Исполнитель	Мальх Л.Н.		15.07.2025		11
					28
					Масштаб
				1:200	

8. ПОЭТАЖНЫЙ ПЛАН

11 этаж

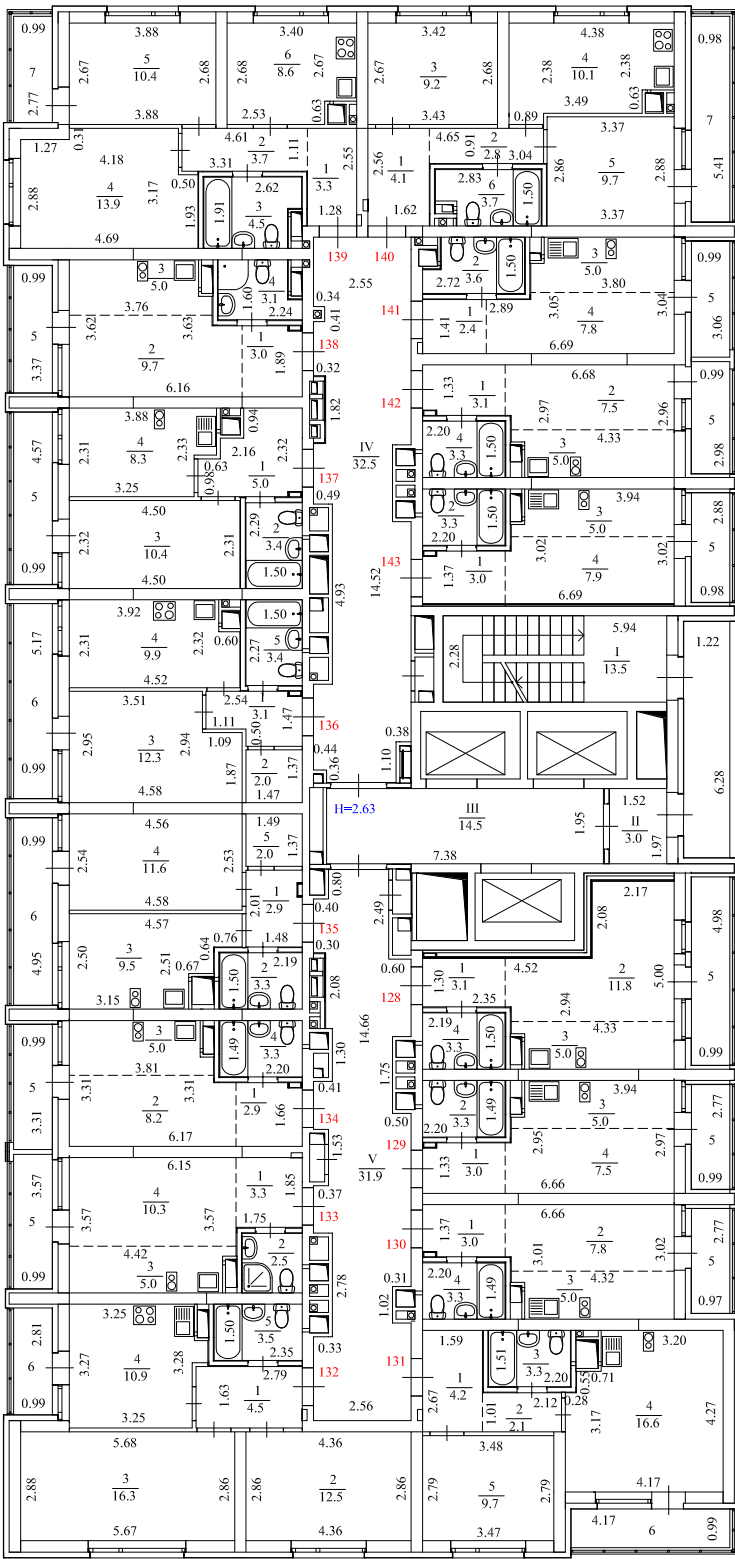


Примечание: сантехоборудование показано по проекту

ООО "Уральское бюро технической инвентаризации"					
Потажный план 11 этажа					
Должность	Фамилия И.О.	Подпись	Дата	Адрес: Свердловская область, г. Екатеринбург, ул. Учителей, д. 33/1	Лист
Директор	Попов Д.А.		15.07.2025		Листов
Исполнитель	Малых Л.Н.		15.07.2025		Масштаб
					1:200

8. ПОЭТАЖНЫЙ ПЛАН

12 этаж

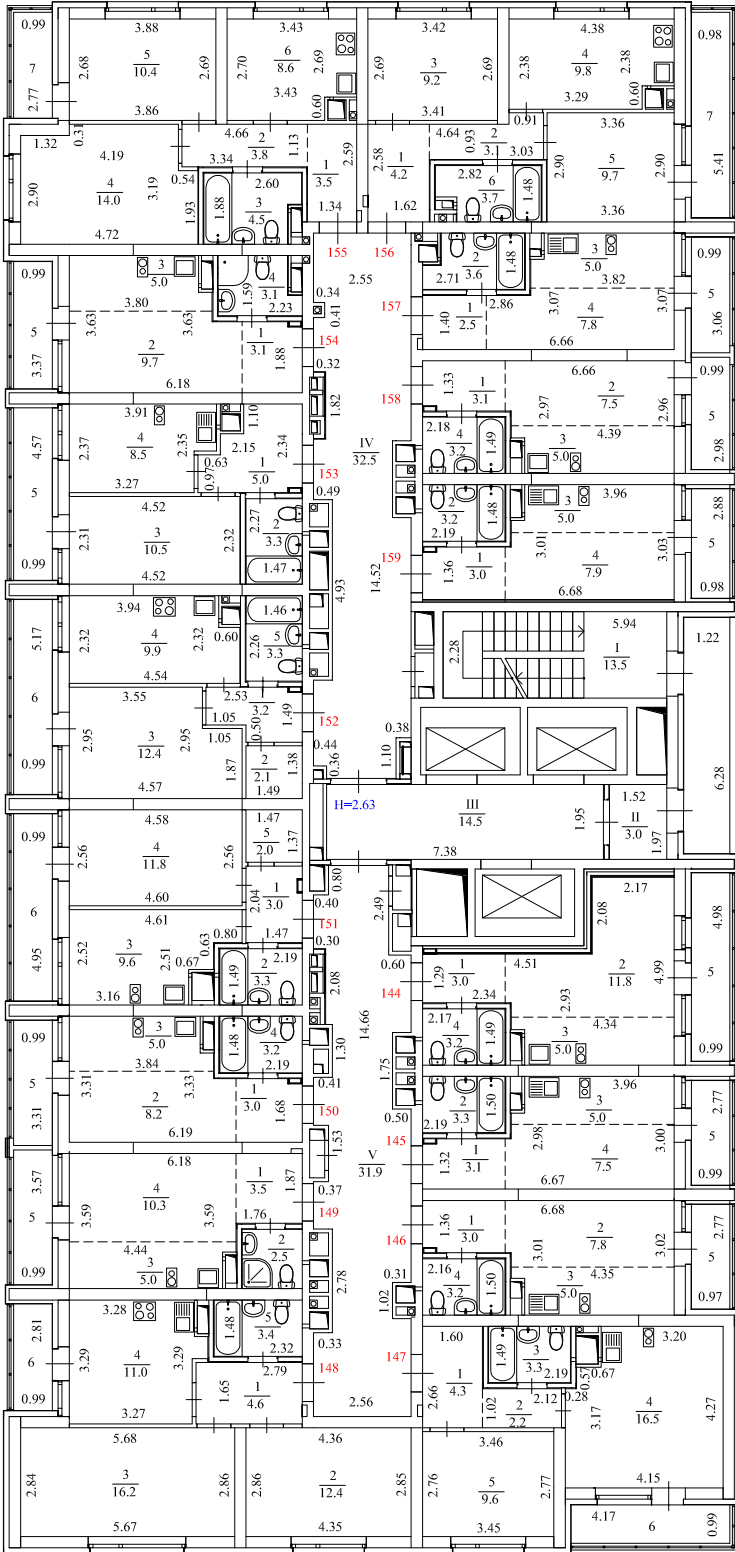


Примечание: сантехоборудование показано по проекту

ООО "Уральское бюро технической инвентаризации"					
Поэтажный план 12 этажа					
Должность	Фамилия И.О.	Подпись	Дата	Адрес: Свердловская область, г. Екатеринбург, ул. Учителей, д. 33/1	Лист
Директор	Попов Л.А.		15.07.2025		13
Исполнитель	Малых Л.Н.		15.07.2025		28
					Масштаб
					1:200

8. ПОЭТАЖНЫЙ ПЛАН

13 этаж

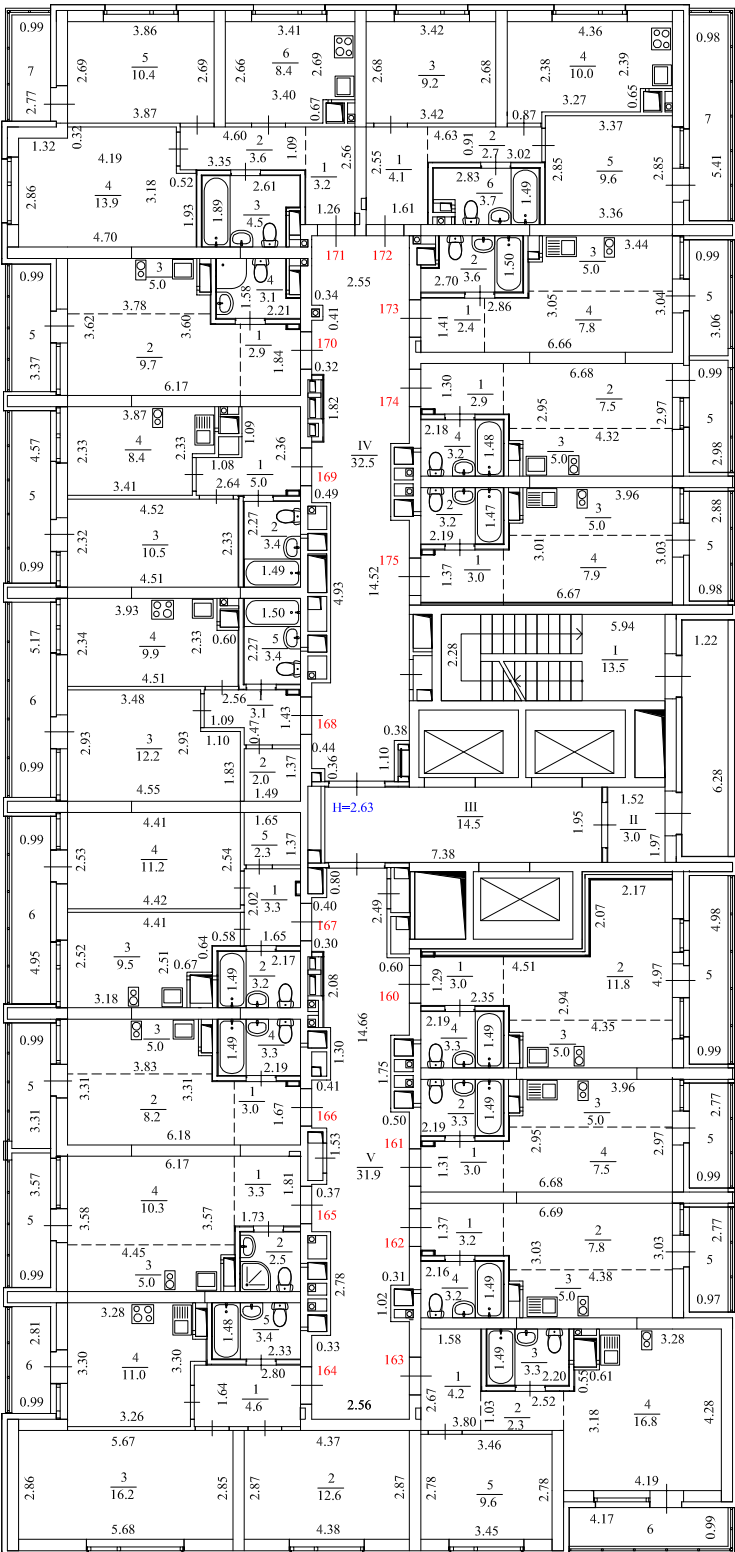


Примечание: сантехоборудование показано по проекту

ООО "Уральское бюро технической инвентаризации"					
Поэтажный план 13 этажа					
Должность	Фамилия И.О.	Подпись	Дата	Адрес: Свердловская область, г. Екатеринбург, ул. Учителей, д. 33/1	Лист
Директор	Попов Л.А.		15.07.2025		14
Исполнитель	Малых Л.Н.		15.07.2025		Листов
					28
					Масштаб
					1:200

8. ПОЭТАЖНЫЙ ПЛАН

14 этаж

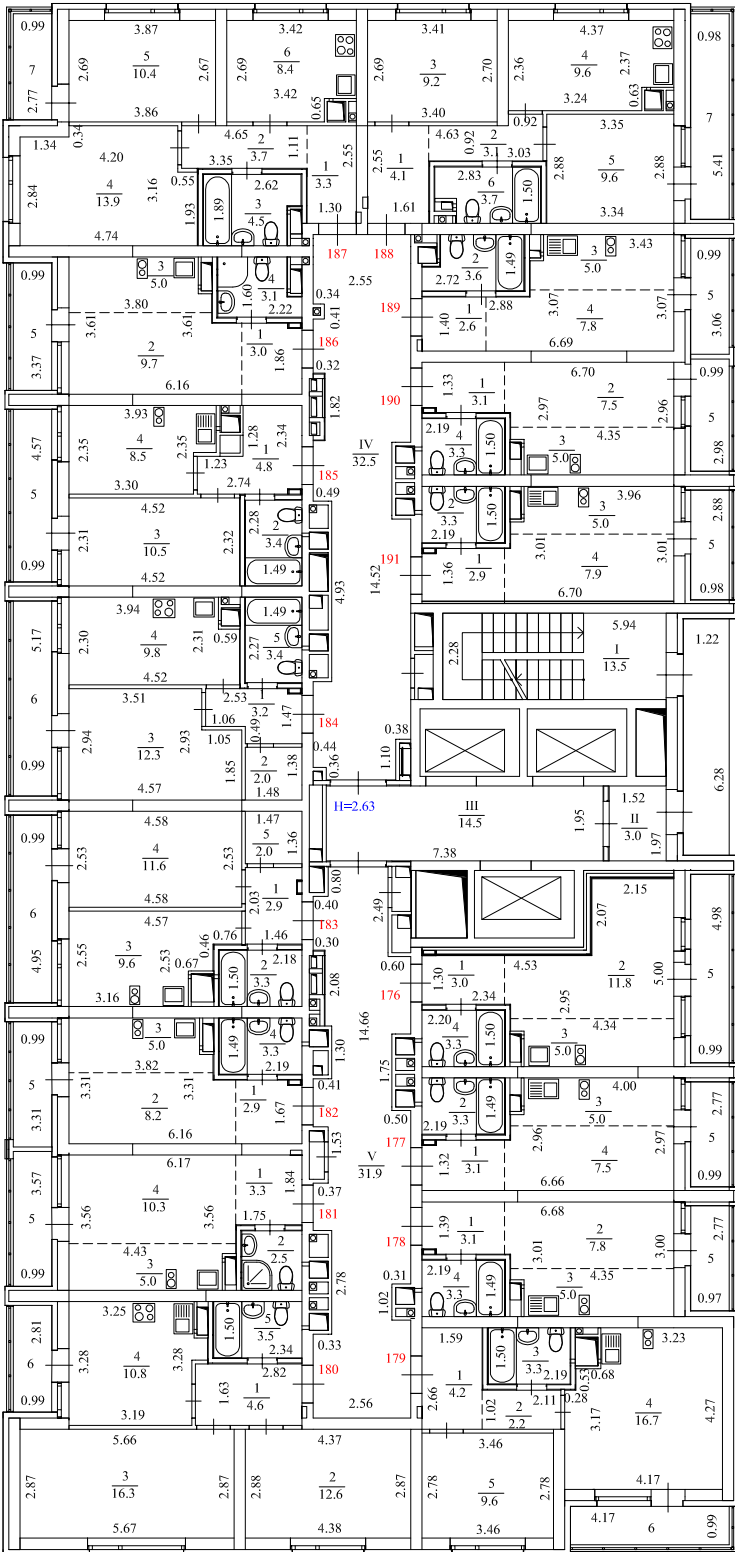


Примечание: сантехоборудование показано по проекту

ООО "Уральское бюро технической инвентаризации"					
Полтажный план 14 этажа					
Должность	Фамилия И.О.	Подпись	Дата	Адрес: Свердловская область, г. Екатеринбург,	Лист
Директор	Попов Л.А.		15.07.2025	ул. Учителей, д. 33/1	28
Исполнитель	Малых Л.Н.		15.07.2025		Масштаб
					1:200

8. ПОЭТАЖНЫЙ ПЛАН


15 этаж

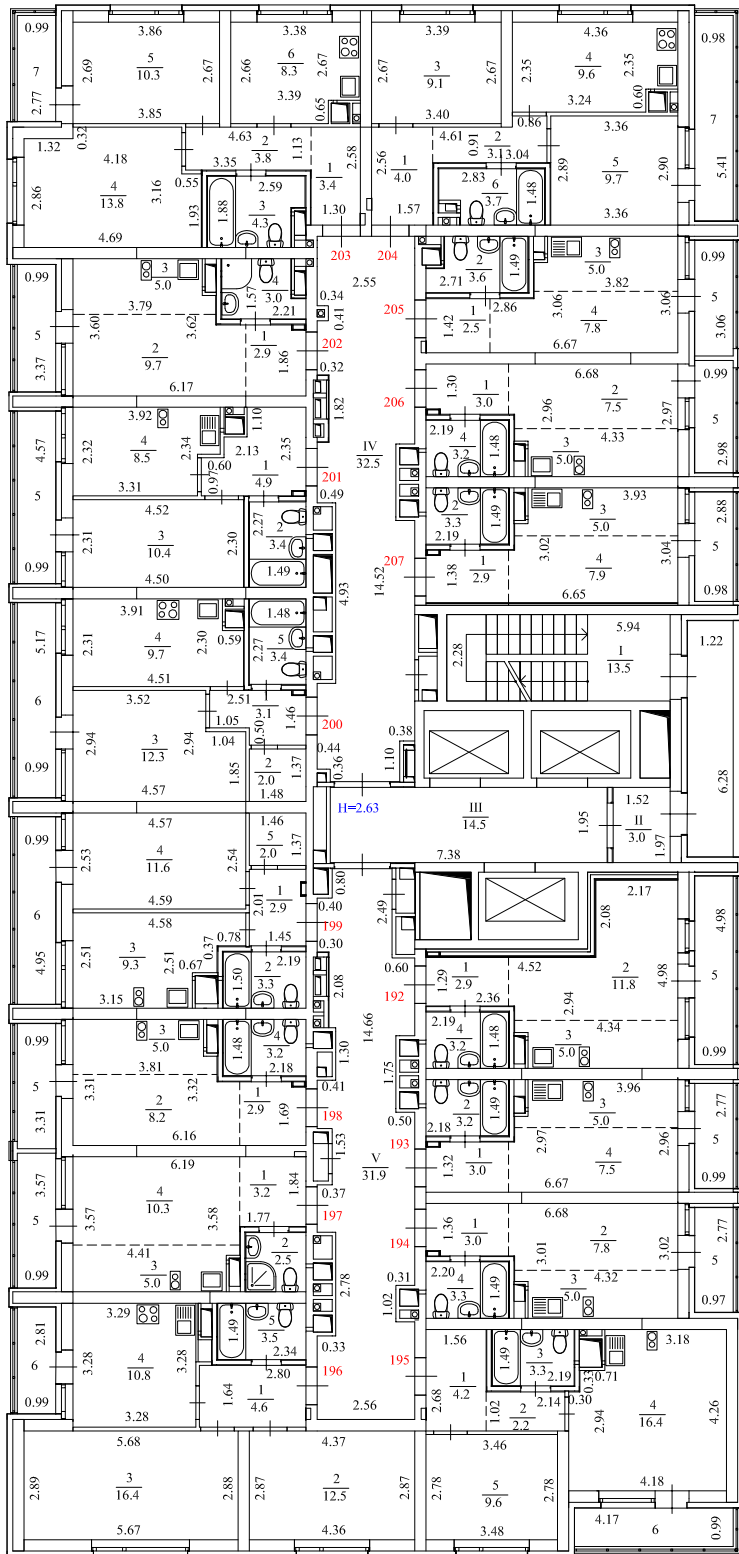

Примечание: сантехоборудование показано по проекту

ООО "Уральское бюро технической инвентаризации"					
Потажный план 15 этажа					
Должность	Фамилия И.О.	Подпись	Дата	Адрес: Свердловская область, г. Екатеринбург, ул. Учителей, д. 33/1	Лист
Директор	Попов Л.А.		15.07.2025		16
Исполнитель	Малых Л.Н.		15.07.2025		28
					Масштаб
					1:200

16 этаж

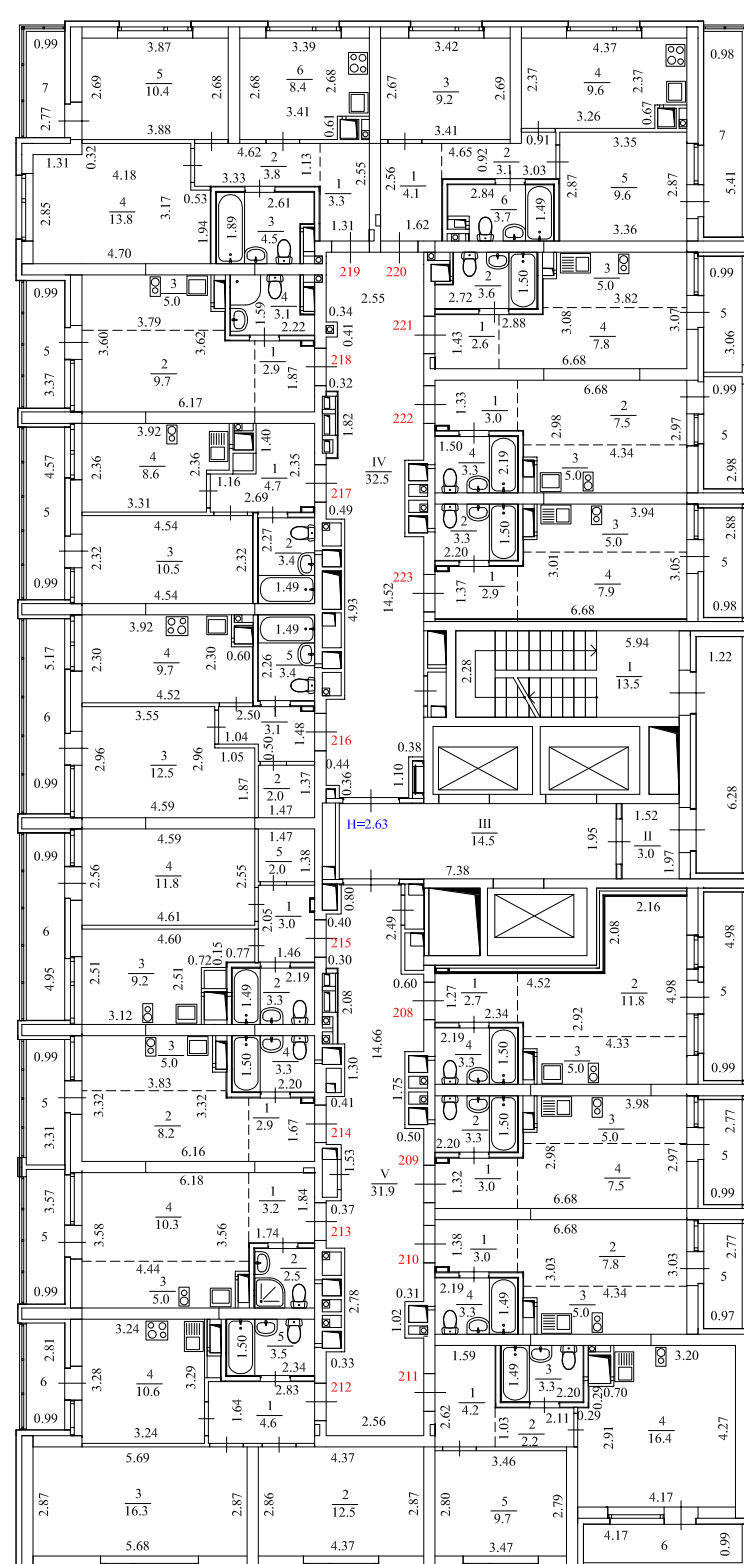


Примечание: сантехоборудование показано по проекту

ООО "Уральское бюро технической инвентаризации"				
Позатажный план 16 этажа				
Должность	Фамилия И.О.	Подпись	Дата	Лист
Директор	Погов Д.А.		15.07.2025	17
Исполнитель	Малых Л.Н.		15.07.2025	28
Адрес: Свердловская область, г. Екатеринбург, ул. Учителей, д. 33/1				Масштаб
				1:200

8. ПОЭТАЖНЫЙ ПЛАН

17 этаж

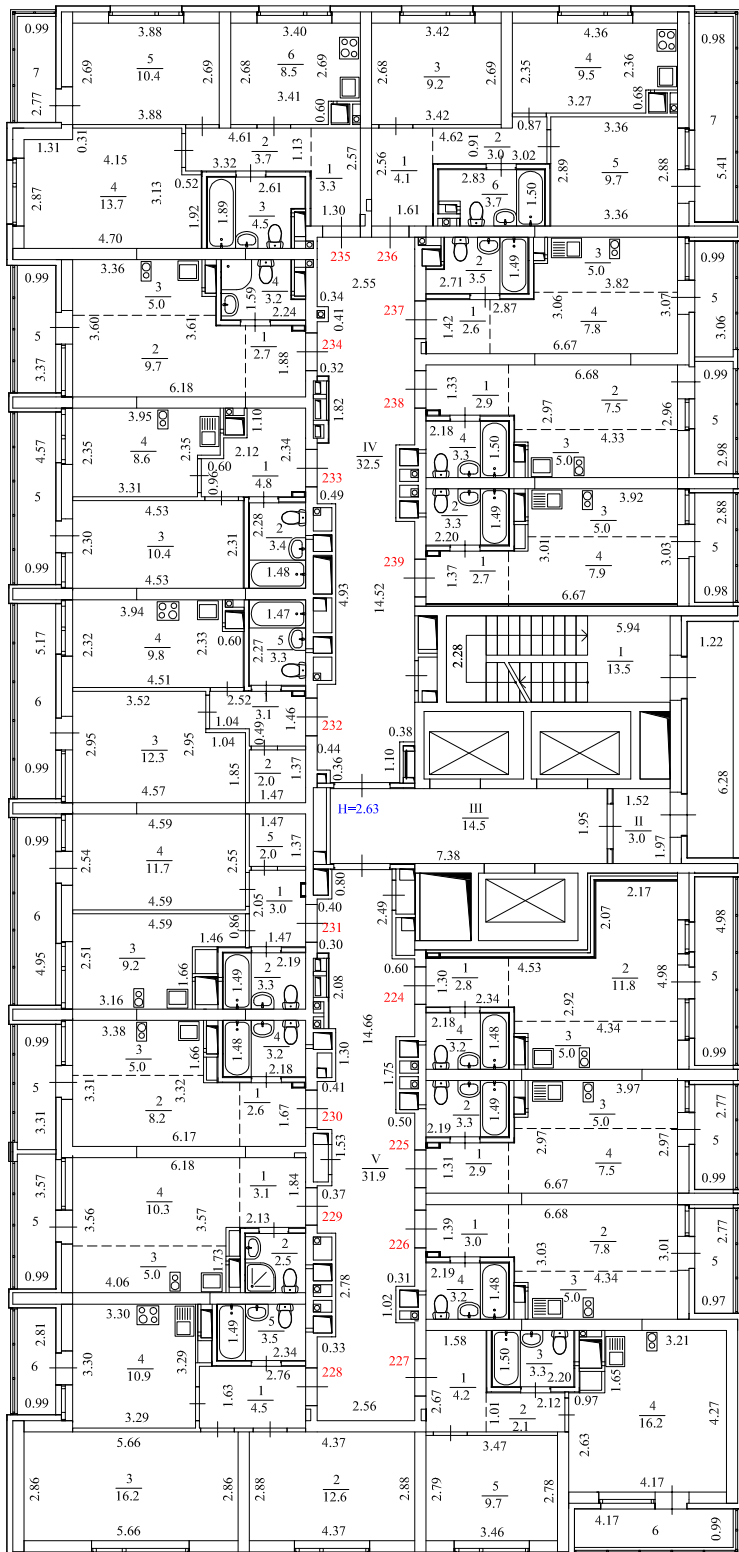


Примечание: сантехоборудование показано по проекту

ООО "Уральское бюро технической инвентаризации"					
Потажный план 17 этажа					
Должность	Фамилия И.О.	Подпись	Дата	Адрес: Свердловская область, г. Екатеринбург, ул. Учителей, д. 33/1	Лист
Директор	Попов Д.А.		15.07.2025		Листов
Исполнитель	Малых Л.Н.		15.07.2025		Масштаб
					1:200

8. ПОЭТАЖНЫЙ ПЛАН

18 этаж

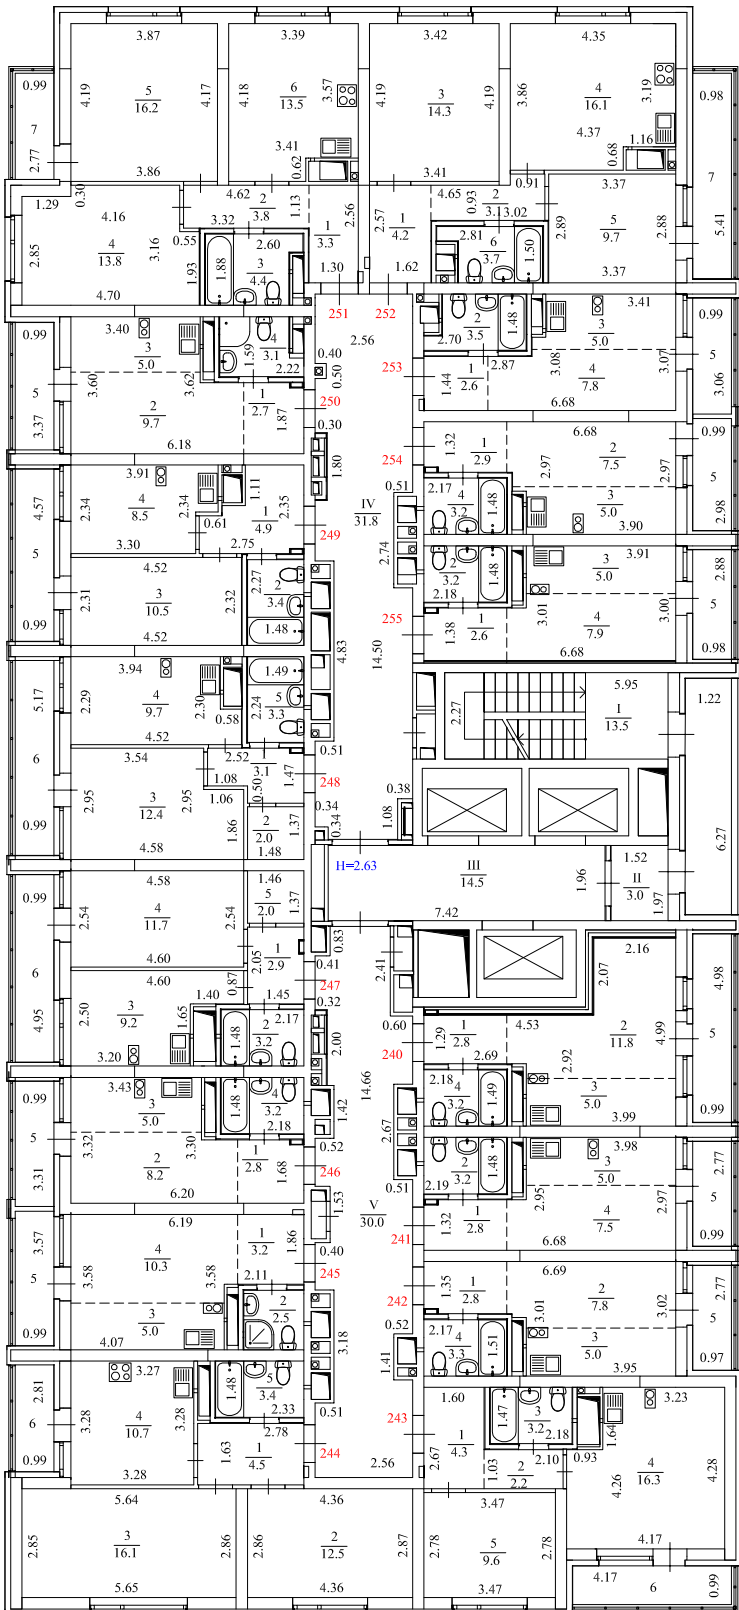


Примечание: сантехоборудование показано по проекту

ООО "Уральское бюро технической инвентаризации"					
Поэтажный план 18 этажа					
Должность	Фамилия И.О.	Подпись	Дата	Адрес: Свердловская область, г. Екатеринбург, ул. Учителей, д. 33/1	Лист
Директор	Понов Д.А.		15.07.2025		Листов
Исполнитель	Малых Л.Н.		15.07.2025		28
					Масштаб
					1:200

8. ПОЭТАЖНЫЙ ПЛАН

19 этаж

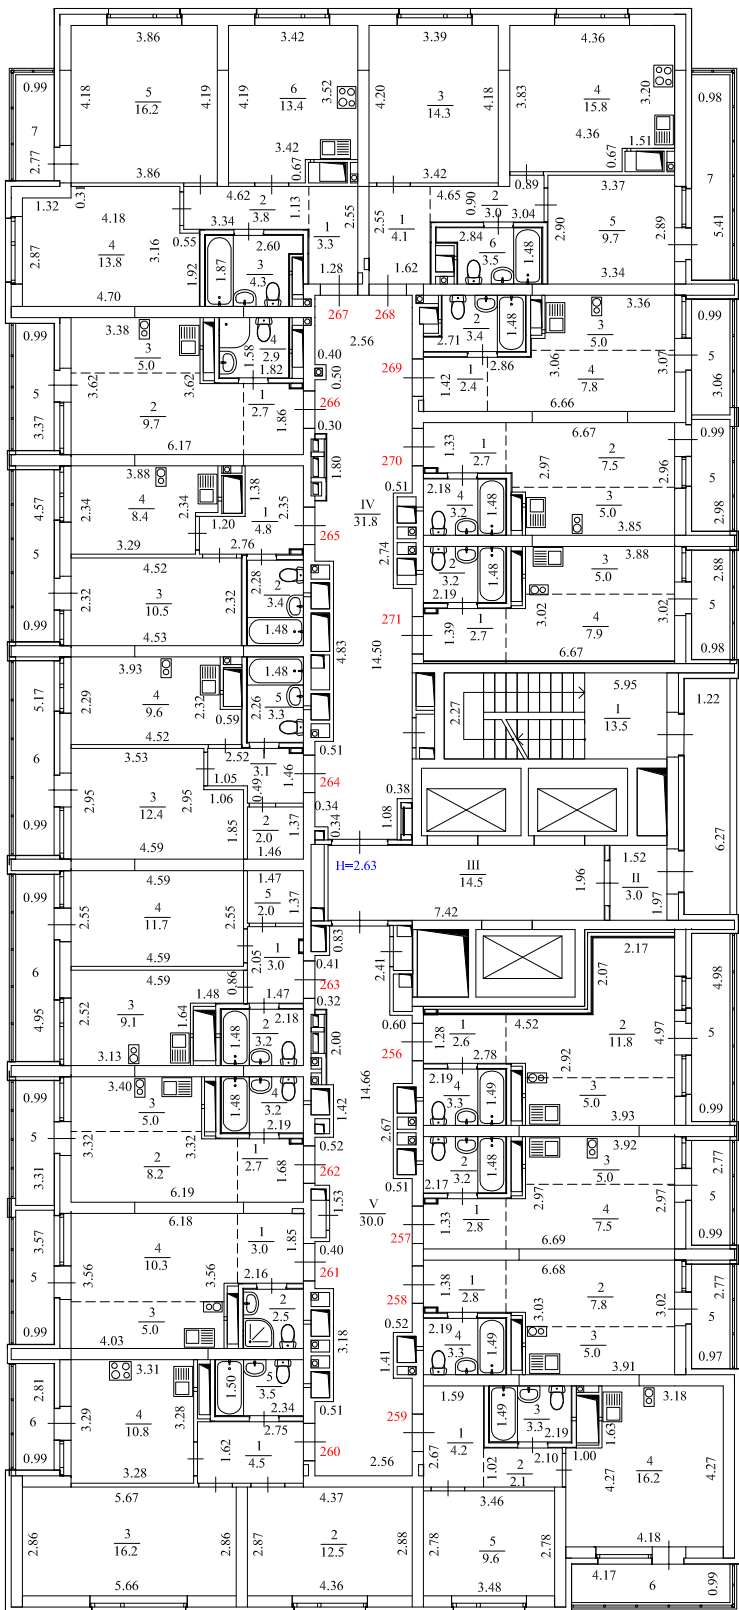


Примечание: сантехоборудование показано по проекту

ООО "Уральское бюро технической инвентаризации"					
Поэтажный план 19 этажа					
Должность	Фамилия И.О.	Подпись	Дата	Адрес: Свердловская область, г. Екатеринбург, ул. Учителей, д. 33/1	Лист 20
Директор	Попов Д.А.		15.07.2025		Листов 28
Исполнитель	Малых Л.Н.		15.07.2025		Масштаб 1:200

8. ПОЭТАЖНЫЙ ПЛАН

20 этаж

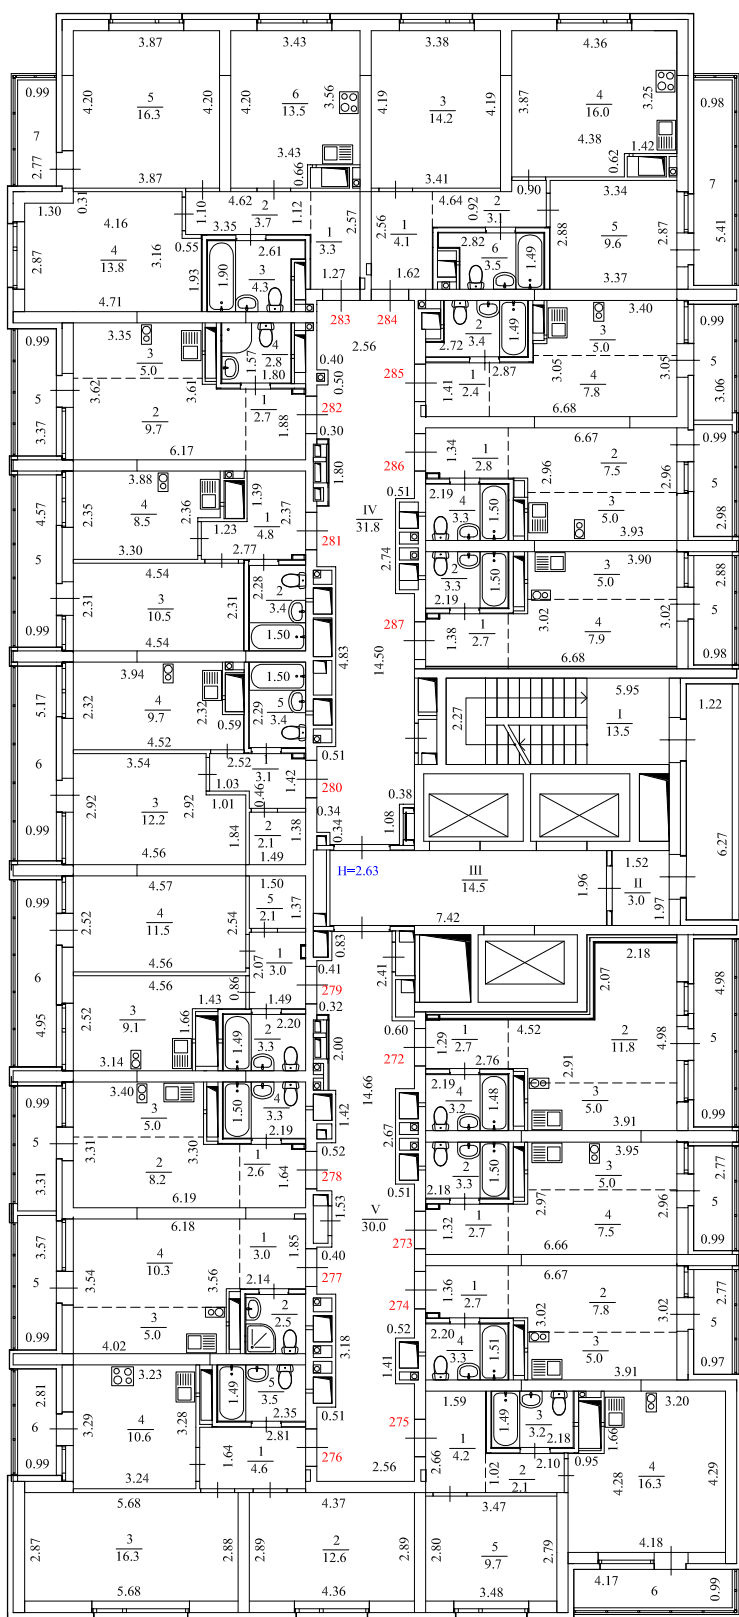


Примечание: сантехоборудование показано по проекту

ООО "Уральское бюро технической инвентаризации"					
Поэтажный план 20 этажа					
Должность	Фамилия И.О.	Подпись	Дата	Адрес: Свердловская область, г. Екатеринбург,	Лист
Директор	Попов Д.А.		15.07.2025	ул. Учителей, д. 33/1	28
Исполнитель	Малых Л.Н.		15.07.2025		Масштаб 1:200

8. ПОЭТАЖНЫЙ ПЛАН

21 этаж

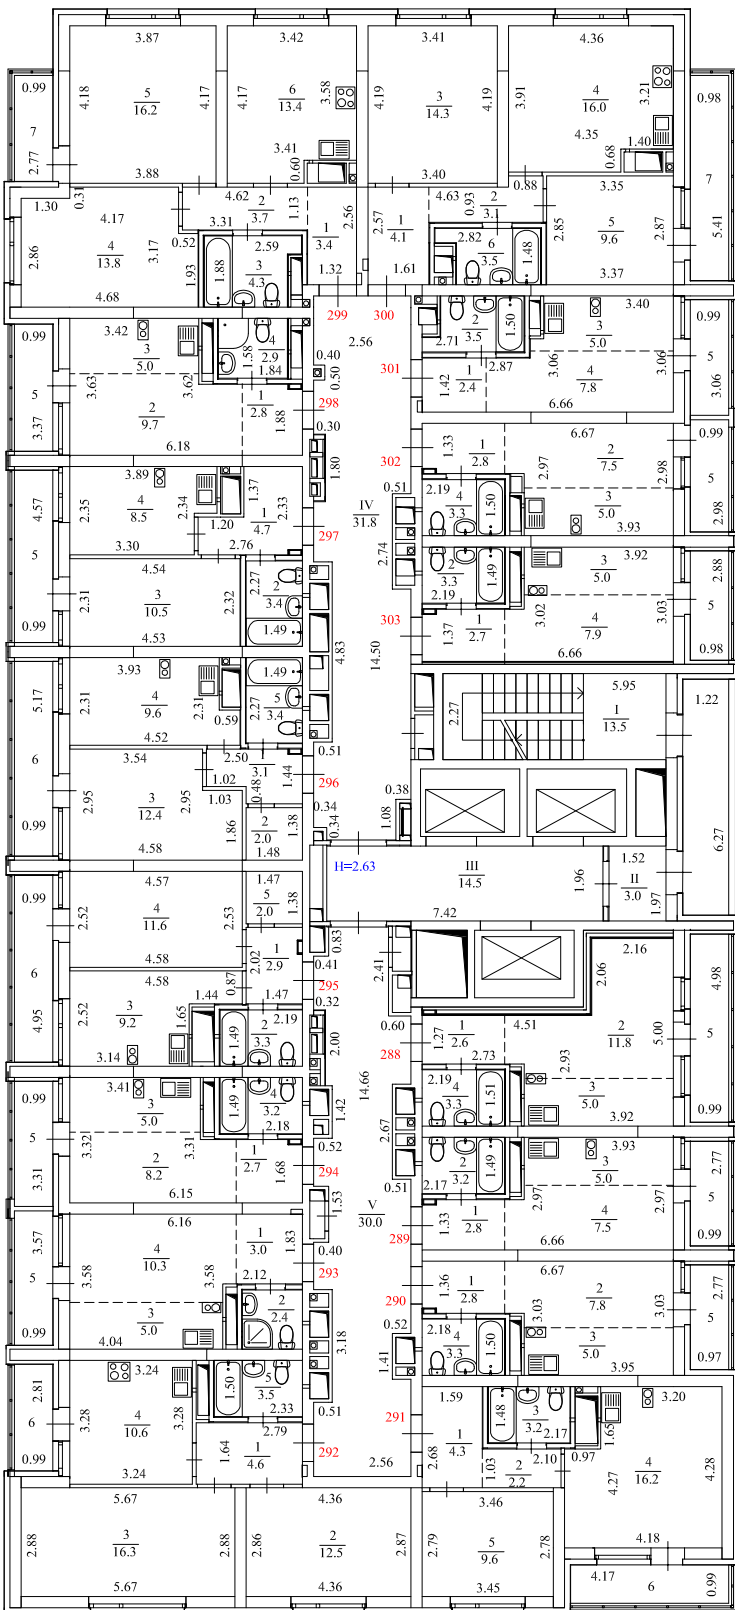


Примечание: сантехоборудование показано по проекту

ООО "Уральское бюро технической инвентаризации"					
Поэтажный план 21 этажа					
Должность	Фамилия И.О.	Подпись	Дата	Адрес: Свердловская область, г. Екатеринбург,	Лист
Директор	Попов Д.А.		15.07.2025	ул. Учителей, д. 33/1	28
Исполнитель	Малых Л.Н.		15.07.2025		Масштаб 1:200

8. ПОЭТАЖНЫЙ ПЛАН

22 этаж

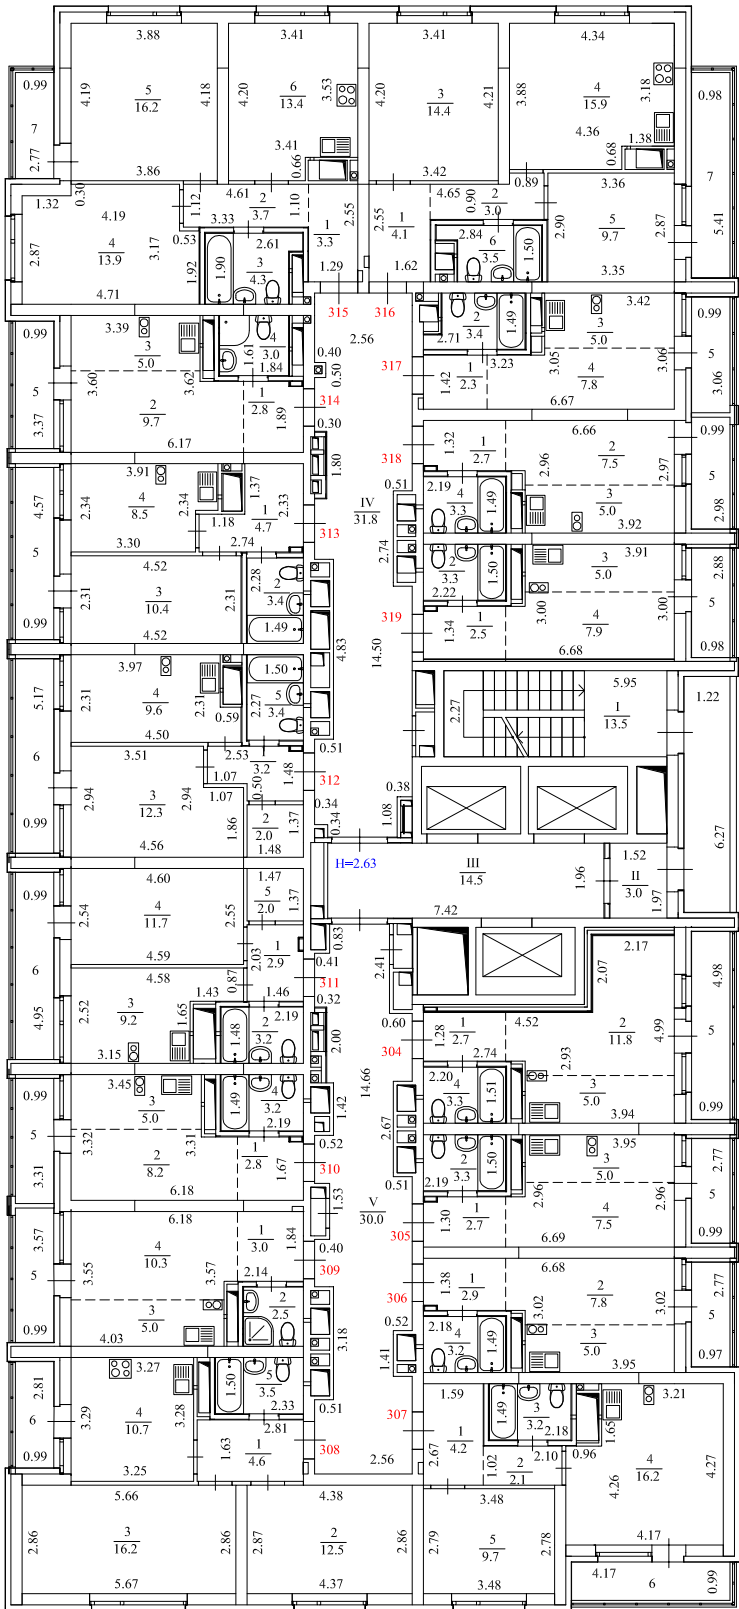


Примечание: сантехоборудование показано по проекту

ООО "Уральское бюро технической инвентаризации"					
Поэтажный план 22 этажа					
Должность	Фамилия И.О.	Подпись	Дата	Адрес: Свердловская область, г. Екатеринбург,	Лист
Директор	Попов Д.А.		15.07.2025	ул. Учителей, д. 33/1	28
Исполнитель	Малых Л.Н.		15.07.2025		Масштаб
					1:200

8. ПОЭТАЖНЫЙ ПЛАН

23 этаж

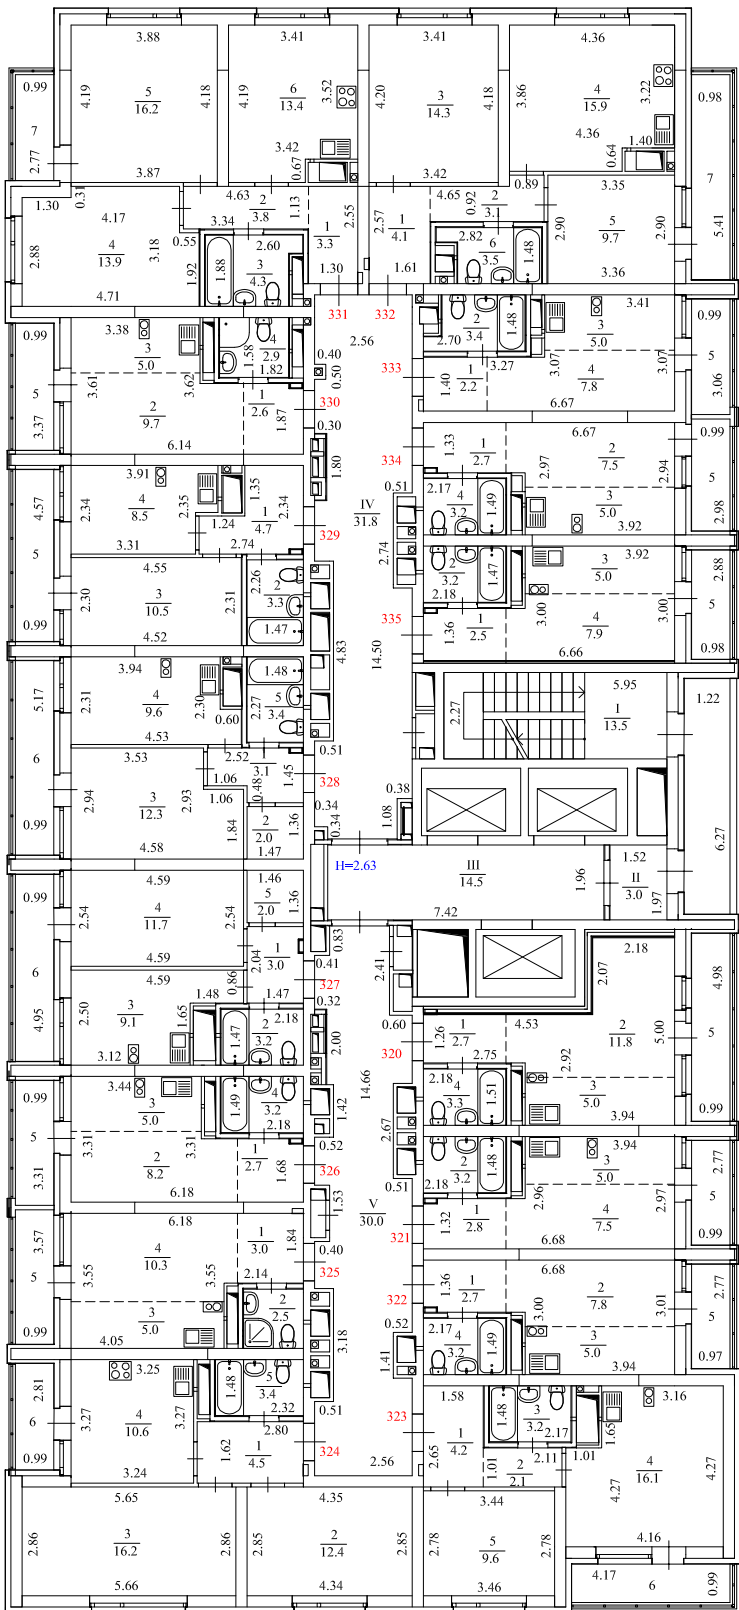


Примечание: сантехоборудование показано по проекту

ООО "Уральское бюро технической инвентаризации"					
Поэтажный план 23 этажа					
Должность	Фамилия И.О.	Подпись	Дата	Адрес: Свердловская область, г. Екатеринбург, ул. Учителей, д. 33/1	Лист 24
Директор	Попов Д.А.		15.07.2025		Листов 28
Исполнитель	Малых Л.Н.		15.07.2025		Масштаб 1:200

8. ПОЭТАЖНЫЙ ПЛАН

24 этаж

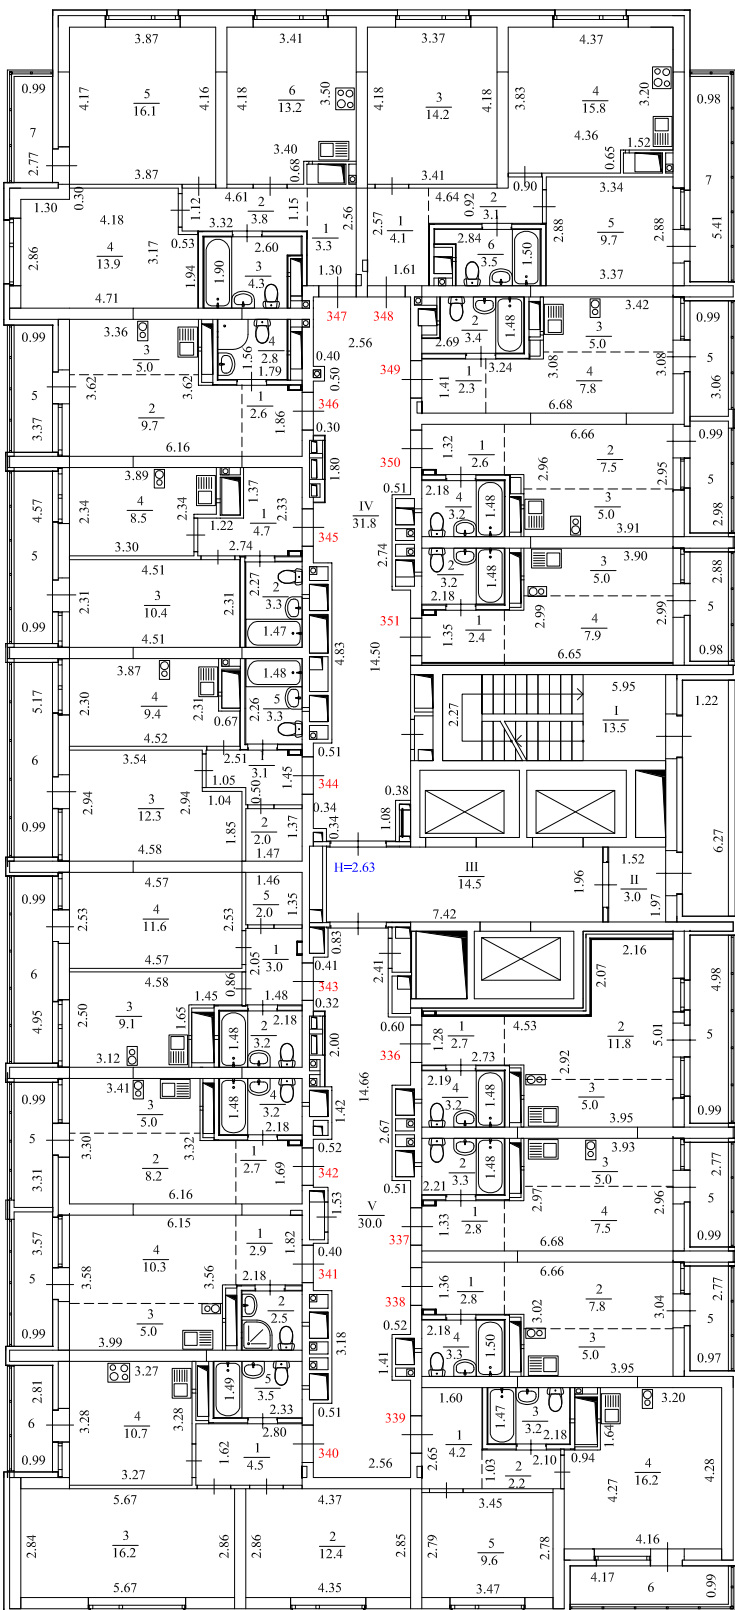


Примечание: сантехоборудование показано по проекту

ООО "Уральское бюро технической инвентаризации"					
Поэтажный план 24 этажа					
Должность	Фамилия И.О.	Подпись	Дата	Адрес: Свердловская область, г. Екатеринбург,	Лист
Директор	Попов Д.А.		15.07.2025	ул. Учителей, д. 33/1	25
Исполнитель	Малых Л.Н.		15.07.2025		Листов
					28
					Масштаб
					1:200

8. ПОЭТАЖНЫЙ ПЛАН

25 этаж

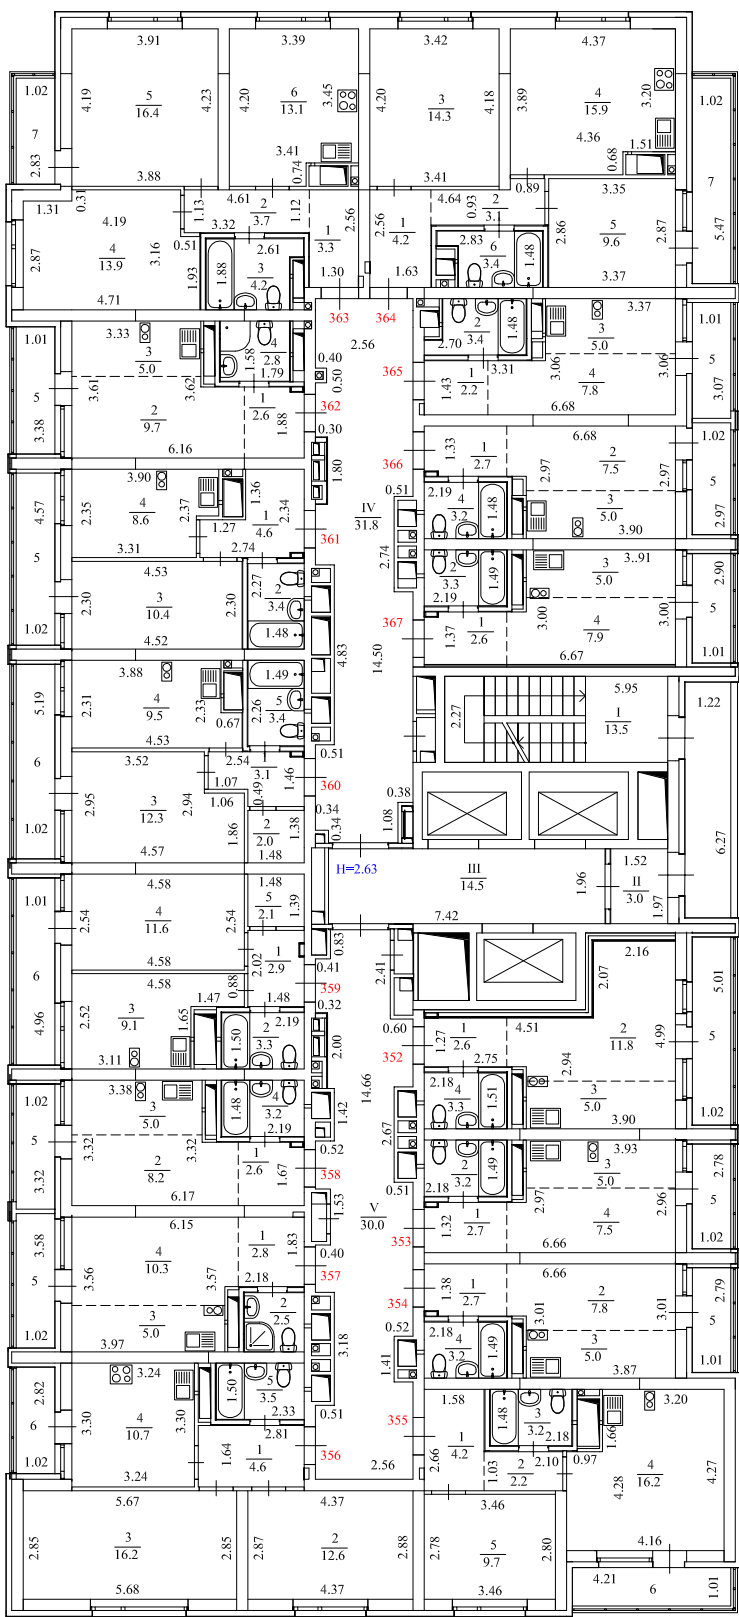


Примечание: сантехоборудование показано по проекту

ООО "Уральское бюро технической инвентаризации"					
Поэтажный план 25 этажа					
Должность	Фамилия И.О.	Подпись	Дата	Адрес: Свердловская область, г. Екатеринбург, ул. Учителей, д. 33/1	Лист 26
Директор	Попов Д.А.		15.07.2025		Листов 28
Исполнитель	Малых Л.Н.		15.07.2025		Масштаб 1:200

8. ПОЭТАЖНЫЙ ПЛАН




технический этаж

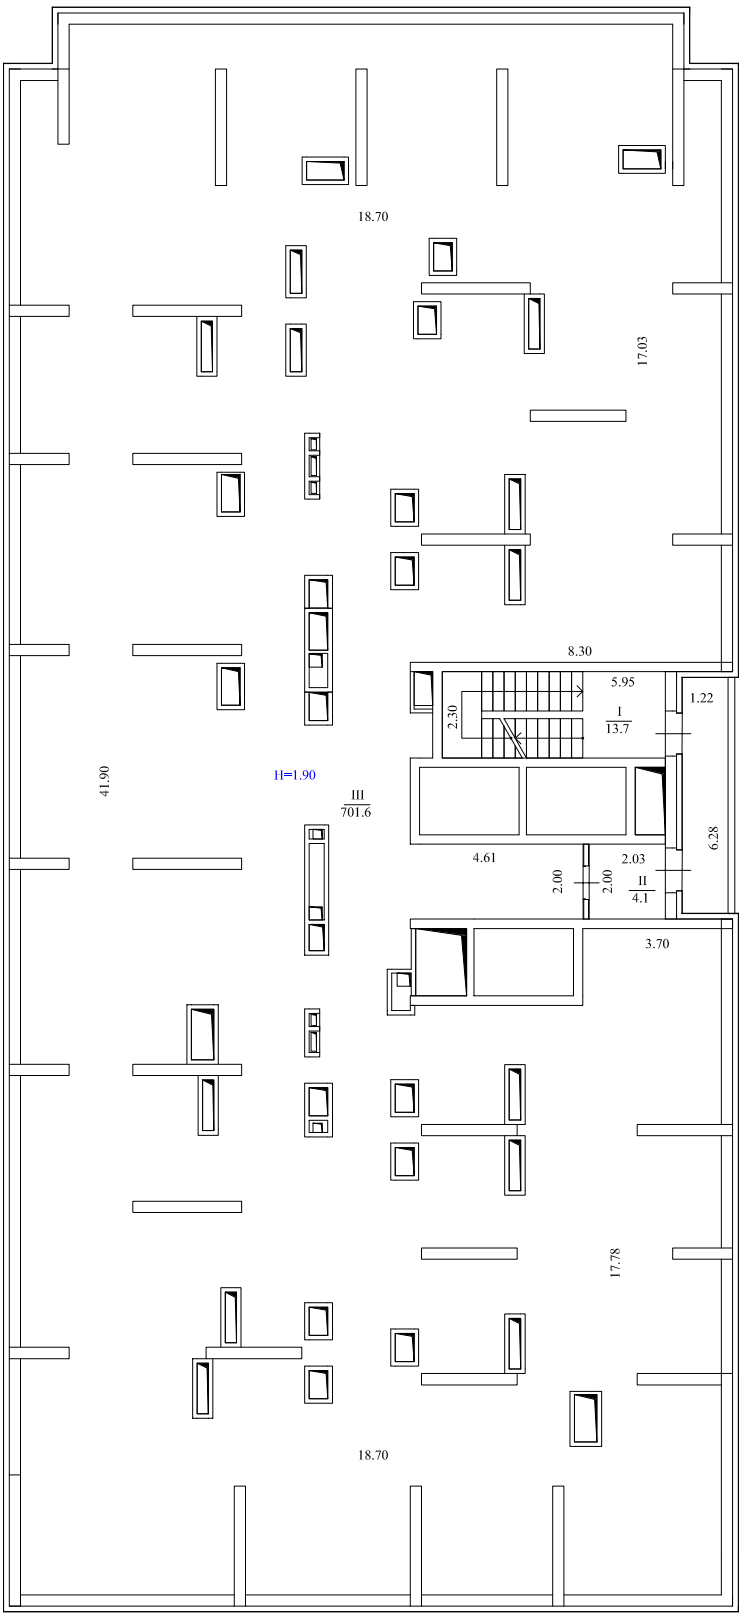

Примечание: сантехоборудование показано по проекту

ООО "Уральское бюро технической инвентаризации"					
Поэтажный план технического этажа					
Должность	Фамилия И.О.	Подпись	Дата	Адрес: Свердловская область, г. Екатеринбург, ул. Учителей, д. 33/1	Лист Листов
Директор	Попов Д.А.		15.07.2025		27 28
Исполнитель	Малых Л.Н.		15.07.2025		Масштаб 1:200

OTM, +78,520

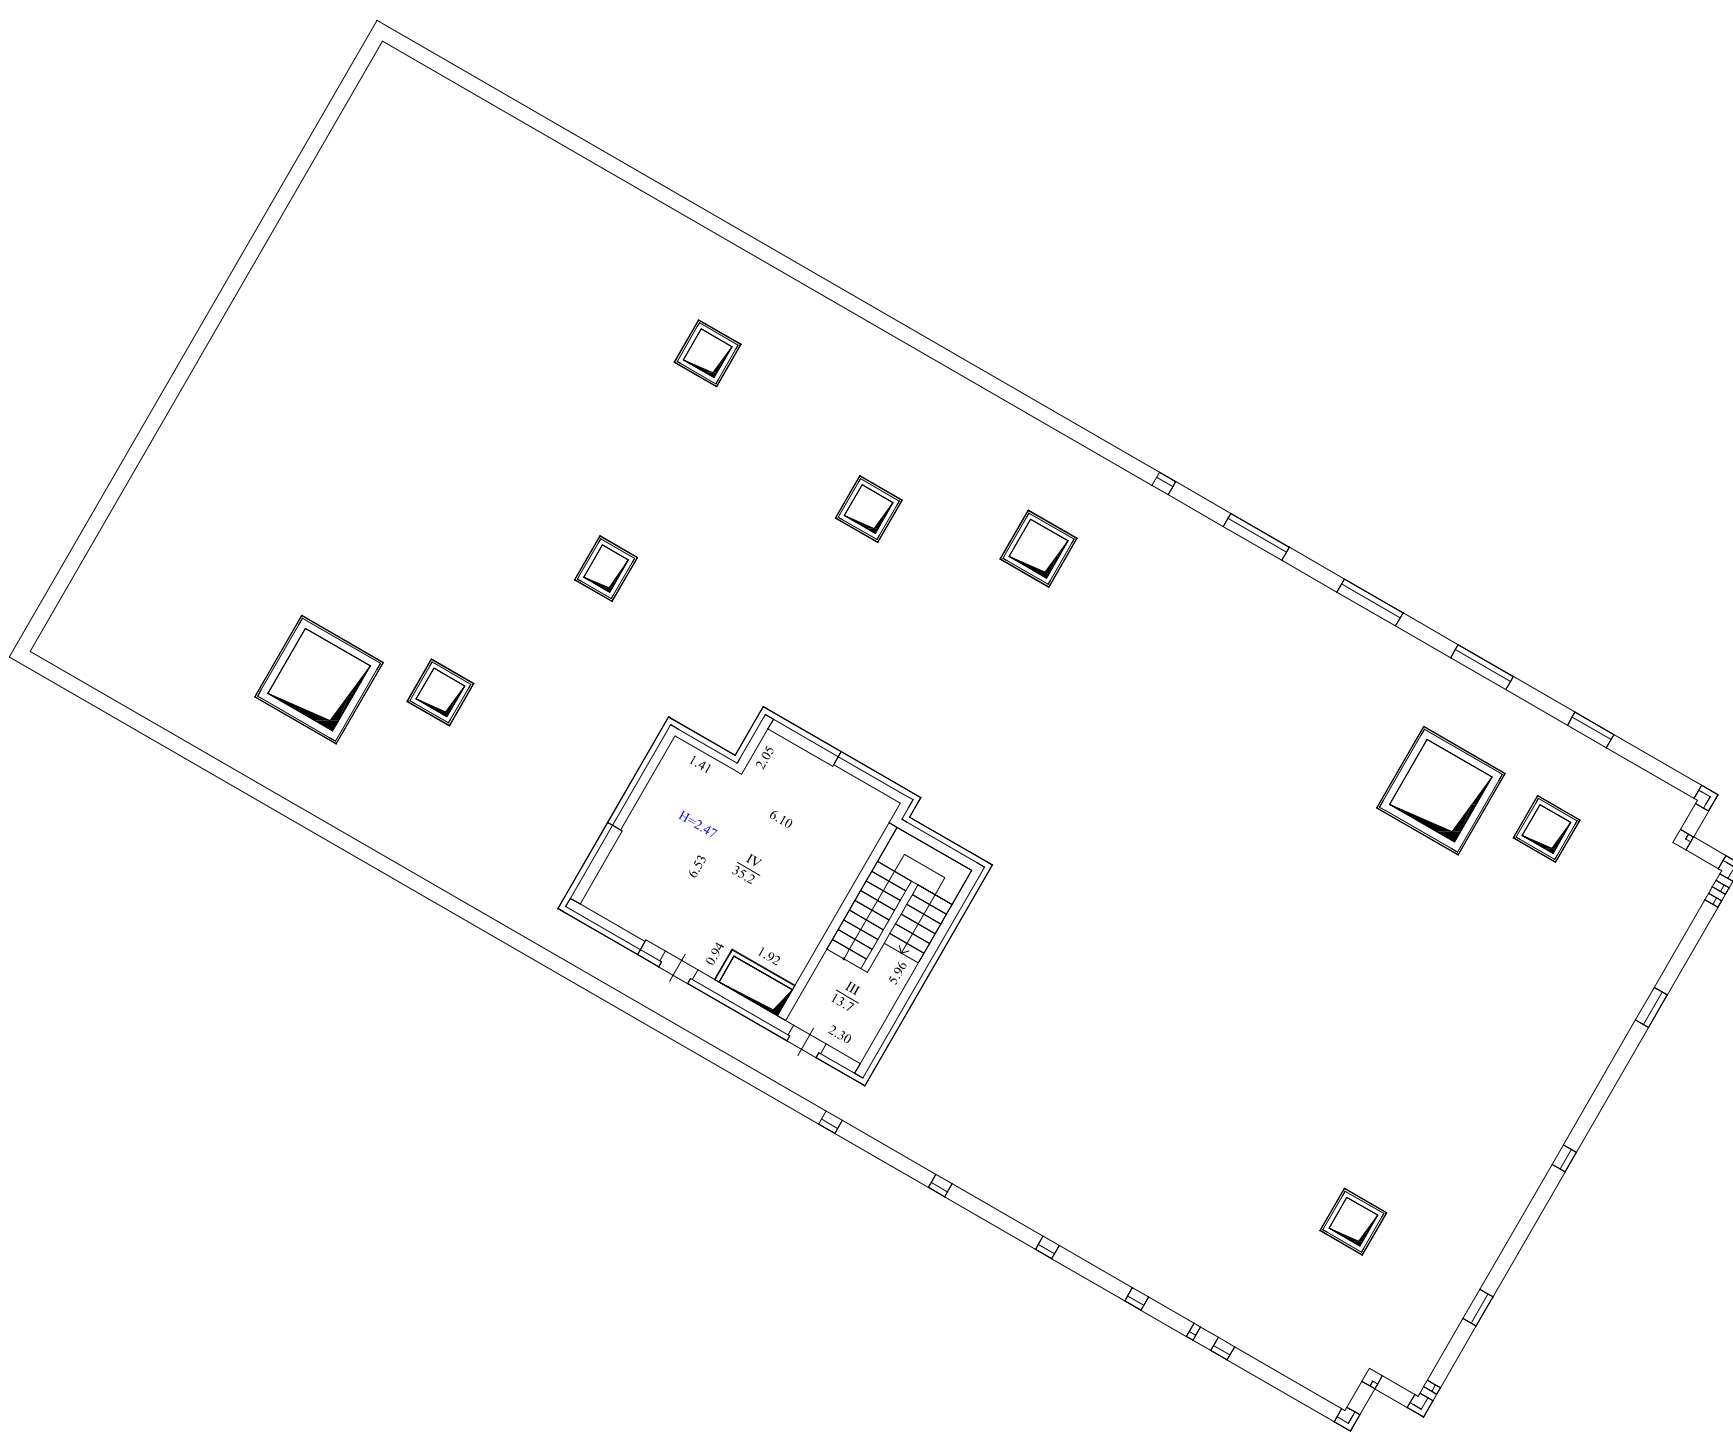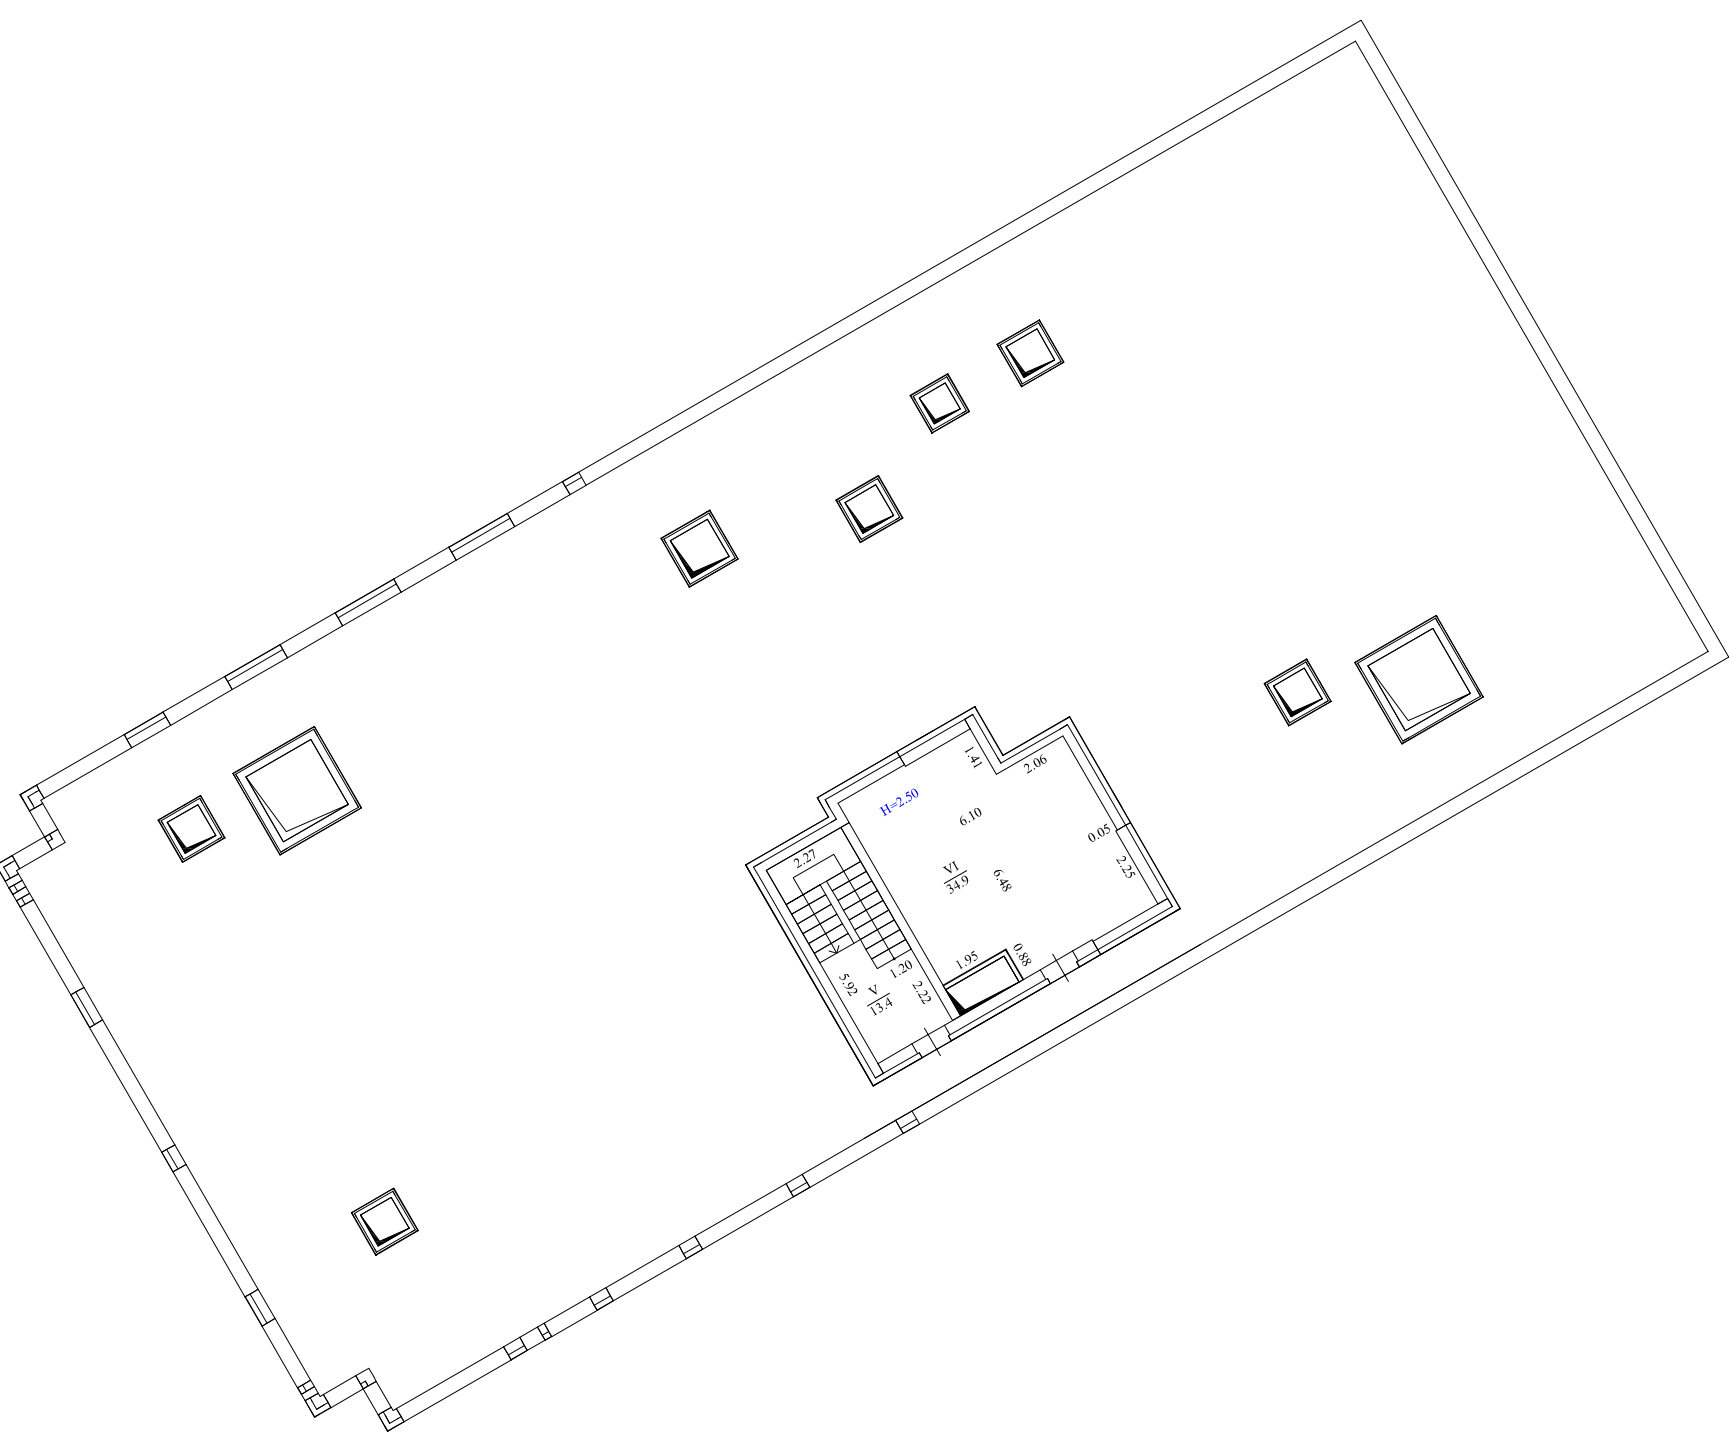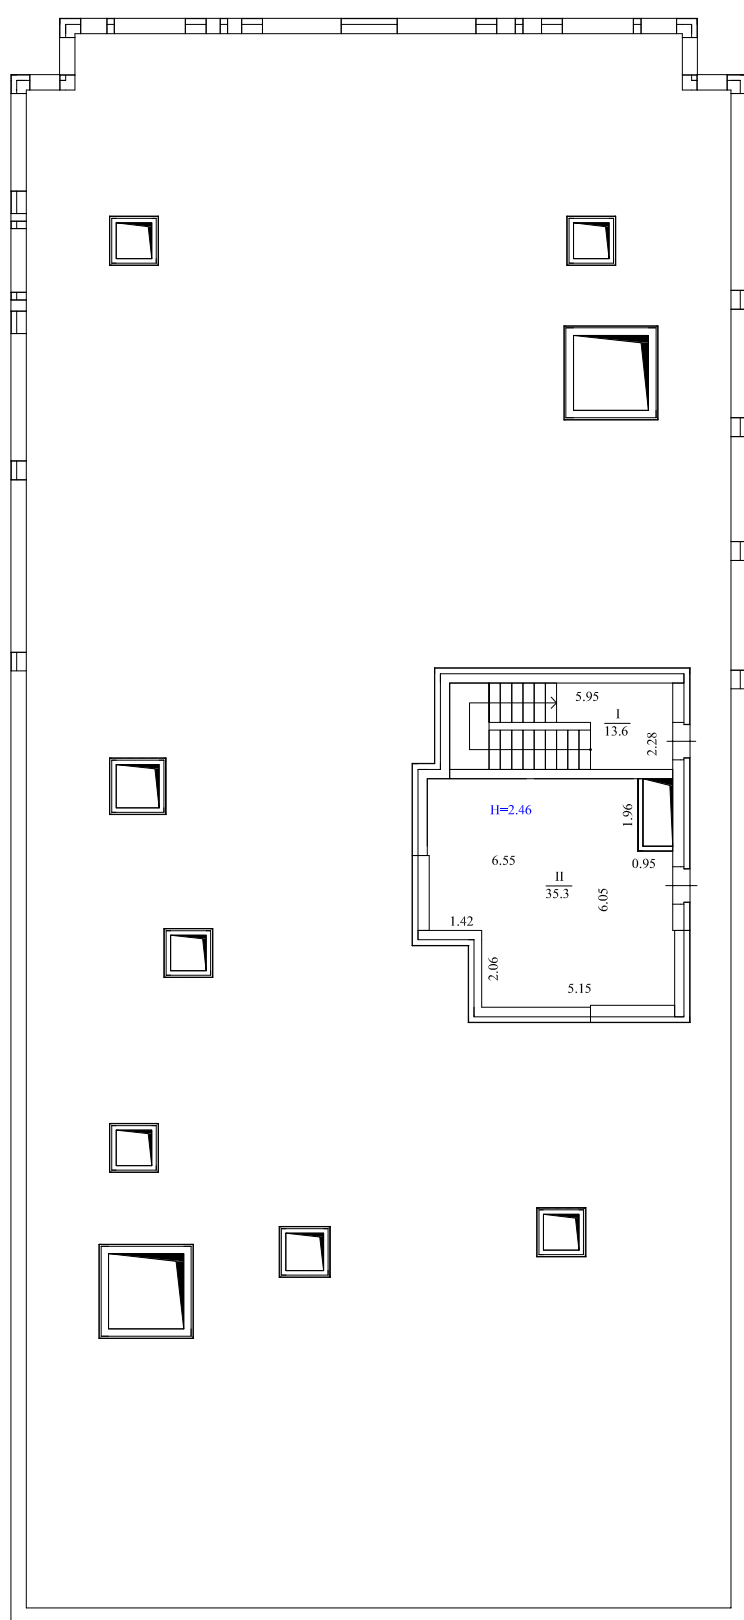

Примечание: сантехоборудование показано по проекту

ООО "Уральское бюро технической инвентаризации"				
Позтажный план отн. +78.520				
Должность	Фамилия И.О.	Подпись	Дата	
Директор	Попов Д.А.		15.07.2025	Адрес: Свердловская область, г. Екатеринбург, ул. Учителей, д. 33/1
Исполнитель	Малых Л.Н.		15.07.2025	Лист 28 Листов 28 Масштаб 1:200

9. Экспликация площадей к поэтажному плану

Литера, этаж	Наименование/назначение					формула подсчета площади по внутреннему обмеру	Высота помещений, м	Площадь, кв.м.						
	квартиры, обособленного нежилого помещения, совокупности смежных помещений общего пользования		комнаты или иного отдельного помещения					квартир				обособленных нежилых помещений	помещений общего пользования	всех помещений, в т.ч. лоджий с k=0,5; балконы с k=0,3
								жилая	помещений вспомогательного использования	общая	балконов, лоджий, веранд и террас			
	Наименование /назначение	№	Наименование/назنا чение	№	№ по проект у									
1	2	3	4	5	6	7	8	9	10	11	12	13	14	15
А техниче ский подвал	Кладовые	1	Кладовая	1								7,5		7,5
		2	Кладовая	2								7,6		7,6
		3	Кладовая	3								9,4		9,4
		4	Кладовая	4								7,5		7,5
		5	Кладовая	5								7,4		7,4
		6	Кладовая	6								5,7		5,7
		7	Кладовая	7								6,2		6,2
		8	Кладовая	8								4,1		4,1
		9	Кладовая	9								6,7		6,7
		10	Кладовая	10								6,9		6,9
		11	Кладовая	11								4,6		4,6
		12	Кладовая	12								4,6		4,6
		13	Кладовая	13								3,2		3,2
		14	Кладовая	14								3,4		3,4
		15	Кладовая	15								6,5		6,5
		16	Кладовая	16								6,2		6,2
		17	Кладовая	17								6,2		6,2
		18	Кладовая	18								8,1		8,1
		19	Кладовая	19								8,0		8,0
		20	Кладовая	20								7,1		7,1
		21	Кладовая	21								4,0		4,0
		22	Кладовая	22								6,2		6,2
		23	Кладовая	23								5,6		5,6
		24	Кладовая	24								7,4		7,4
		25	Кладовая	25								7,5		7,5
		26	Кладовая	26								9,3		9,3
		27	Кладовая	27								7,4		7,4
		28	Кладовая	28								7,5		7,5
		29	Кладовая	29								7,5		7,5
		30	Кладовая	30								7,5		7,5
		31	Кладовая	31								9,3		9,3
		32	Кладовая	32								7,5		7,5
		33	Кладовая	33								7,4		7,4
		34	Кладовая	34								5,4		5,4
		35	Кладовая	35								6,3		6,3
		36	Кладовая	36								4,1		4,1
		37	Кладовая	37								7,1		7,1
		38	Кладовая	38								8,1		8,1
		39	Кладовая	39								8,1		8,1
		40	Кладовая	40								6,2		6,2
		41	Кладовая	41								6,2		6,2
		42	Кладовая	42								6,4		6,4
		43	Кладовая	43								3,4		3,4
		44	Кладовая	44								3,2		3,2
		45	Кладовая	45								4,7		4,7
		46	Кладовая	46								4,7		4,7
		47	Кладовая	47								6,9		6,9
		48	Кладовая	48								6,5		6,5
		49	Кладовая	49								4,0		4,0
		50	Кладовая	50								6,2		6,2
		51	Кладовая	51								5,5		5,5
		52	Кладовая	52								7,4		7,4
		53	Кладовая	53								7,5		7,5
		54	Кладовая	54								9,3		9,3
		55	Кладовая	55								7,4		7,4
		56	Кладовая	56								7,5		7,5
		57	Кладовая	57								7,5		7,5
		58	Кладовая	58								7,5		7,5
		59	Кладовая	59								9,4		9,4
		60	Кладовая	60								7,5		7,5
		61	Кладовая	61								7,3		7,3
		62	Кладовая	62								5,1		5,1
		63	Кладовая	63								6,3		6,3
		64	Кладовая	64								4,1		4,1
		65	Кладовая	65								7,0		7,0
		66	Кладовая	66								8,0		8,0
		67	Кладовая	67								8,2		8,2
		68	Кладовая	68								6,2		6,2
		69	Кладовая	69								6,2		6,2
		70	Кладовая	70								10,1		10,1

[illegible]

9. Экспликация площадей к поэтажному плану

Литера, этаж	Наименование/назначение					формула подсчета площади по внутреннему обмеру	Высота помещений, м	Площадь, кв.м.						
	квартиры, обособленного нежилого помещения, совокупности смежных помещений общего пользования		комнаты или иного отдельного помещения					квартир				обособленных нежилых помещений	помещений общего пользования	всех помещений, в т.ч. лоджий с к=0,5; балконы с к=0,3
	Наименование /назначение	№	Наименование/назنا чение	№	№ по проект у			жилая	помещений вспомогательного использования	общая	балконов, лоджий, веранд и террас			
1	2	3	4	5	6	7	8	9	10	11	12	13	14	15
			Лестница	XXVI									1,3	1,3
			ИТП	XXVIII									131,6	131,6
			Коридор	XXIX									40,3	40,3
			Тамбур	XXX									11,1	11,1
			Тамбур	XXXI									6,1	6,1
			Помещение выпусков канализации	XXXII									11,9	11,9
			Тамбур	XXXIII									6,9	6,9
			Коридор	XXXIV									48,2	48,2
			Тамбур	XXXV									6,6	6,6
			Тамбур	XXXVI									6,9	6,9
			Тамбур	XXXVII									6,0	6,0
			Тамбур	XXXVIII									11,1	11,1
			Коридор	XXXIX									43,6	43,6
			Тамбур	XL									11,2	11,2
			Тамбур	XLI									5,8	5,8
			Тамбур	XLII									7,0	7,0
			Тамбур	XLIII									6,6	6,6
			Коридор	XLIV									45,1	45,1
			Тамбур	XLV									7,0	7,0
			Помещение СС/АПС	XLVI									21,2	21,2
			Тамбур	XLVII									5,9	5,9
			Тамбур	XLVIII									11,1	11,1
			Коридор	XLIX									41,3	41,3
			Тамбур	L									11,2	11,2
			Тамбур	LI									5,8	5,8
			Тамбур	LII									7,0	7,0
			Коридор	LIII									40,5	40,5
			Помещение выпусков канализации	LIV									20,9	20,9
			Узел ввода электрокабелей	LV									15,3	15,3
			Тамбур	LVI									3,2	3,2
			Тамбур	LVII									6,1	6,1
			Тамбур	LVIII									11,1	11,1
			Технический подвал (1 пожарный отсек)	LIX									263,3	263,3
			Технический подвал (2 пожарный отсек)	LX									265,4	265,4
			Технический подвал (3 пожарный отсек)	LXI									206,7	206,7
			Помещение выпусков канализации	LXII									12,3	12,3
			Форкамера	LXIII									6,2	6,2
Итого по помещениям общего пользования													3077,1	3077,1
Итого по подвалу												741,9	3077,1	3819,0
А 1 эт	Квартира	368	Прихожая	1			3,60		2,9	2,9				2,9
			Жилая комната	2				14,6		14,6				14,6
			Кухня-ниша	3					5,0	5,0				5,0
			Санузел	4					5,1	5,1				5,1
Итого по квартире № 368								14,6	13,0	27,6				27,6
А 1 эт	Квартира	369	Прихожая	1			3,60		5,0	5,0				5,0
			Санузел	2					5,6	5,6				5,6
			Кухня-столовая	3					11,8	11,8				11,8
			Жилая комната	4				10,1		10,1				10,1
			Лоджия	5							3,5			1,8
Итого по квартире № 369								10,1	22,4	32,5	3,5			34,3
А 1 эт	Квартира	370	Прихожая	1			3,60		3,4	3,4				3,4
			Жилая комната	2				16,7		16,7				16,7
			Кухня-ниша	3					5,0	5,0				5,0
			Санузел	4					3,3	3,3				3,3

9. Экспликация площадей к поэтажному плану

Литера, этаж	Наименование/назначение					формула подсчета площади по внутреннему обмеру	Высота помещений, м	Площадь, кв.м.						
	квартиры, обособленного нежилого помещения, совокупности смежных помещений общего пользования		комнаты или иного отдельного помещения					квартир				обособленных нежилых помещений	помещений общего пользования	всех помещений, в т.ч. поджили с k=0,5; балконы с k=0,3
								жилая	помещений вспомогательного использования	общая	балконов, лоджий, веранд и террас			
1	2	3	4	5	6	7	8	9	10	11	12	13	14	15
			Лоджия	5							2,8			1,4
Итого по квартире № 370								16,7	11,7	28,4	2,8			29,8
A 1 эт	Квартира	796	Прихожая	1			3,60		3,0	3,0				3,0
			Санузел	2					3,3	3,3				3,3
			Кухня-столовая	3					13,1	13,1				13,1
			Жилая комната	4				15,5		15,5				15,5
			Лоджия	5							2,7			1,4
Итого по квартире № 796								15,5	19,4	34,9	2,7			36,3
A 1 эт	Квартира	797	Прихожая	1			3,60		4,6	4,6				4,6
			Санузел	2					5,6	5,6				5,6
			Кухня-столовая	3					11,8	11,8				11,8
			Жилая комната	4				10,3		10,3				10,3
			Лоджия	5							3,5			1,8
Итого по квартире № 797								10,3	22,0	32,3	3,5			34,1
A 1 эт	Квартира	798	Прихожая	1			3,60		3,0	3,0				3,0
			Санузел	2					5,2	5,2				5,2
			Кухня-ниша	3					5,0	5,0				5,0
			Жилая комната	4				14,6		14,6				14,6
Итого по квартире № 798								14,6	13,2	27,8				27,8
A 1 эт	Квартира	799	Прихожая	1			3,60		3,3	3,3				3,3
			Санузел	2					3,3	3,3				3,3
			Кухня-ниша	3					5,0	5,0				5,0
			Жилая комната	4				12,2		12,2				12,2
			Лоджия	5							5,2			2,6
Итого по квартире № 799								12,2	11,6	23,8	5,2			26,4
A 1 эт	ДОО		Тамбур	7								8,4		8,4
			Горячий (доготовочный) цех	8								152,4		152,4
			Холодный цех	9								33,2		33,2
			Участок выдачи блюд	10								25,7		25,7
			Гардероб персонала	11								24,4		24,4
			Душевая	12								4,3		4,3
			Санузел	13								3,1		3,1
			Кабинет	14								21,2		21,2
			Кладовая сухих продуктов	15								13,4		13,4
			Кладовая	16								13,6		13,6
			Овощной цех	17								14,9		14,9
			Мясо- рыбный цех	18								15,4		15,4
			Помещение холодильных камер	19								30,2		30,2
			Электрощитовая	20								8,3		8,3
			КУИ	21								5,3		5,3
			Тамбур	22								6,1		6,1
			Лестничная клетка	23								15,2		15,2
			Лестничная клетка	24								22,5		22,5
			Кладовая музыкального инвентаря	25								14,3		14,3
			Зал для занятий музыкой	26								99,0		99,0
			Коридор	27								74,3		74,3
			Буфетная	28								7,4		7,4
			Спальня	29								70,8		70,8
			Входная зона	30								12,6		12,6
			Групповая	31								53,4		53,4
			Раздевальная	32								19,0		19,0
			Туалетная	33								11,8		11,8
			Санузел	34								11,3		11,3
			Тамбур	35								4,9		4,9
			Тамбур	36								5,1		5,1

9. Экспликация площадей к поэтажному плану

Литера, этаж	Наименование/назначение					формула подсчета площади по внутреннему обмеру	Высота помещений, м	Площадь, кв.м.						
	квартиры, обособленного нежилого помещения, совокупности смежных помещений общего пользования		комнаты или иного отдельного помещения					квартир				обособленных нежилых помещений	помещений общего пользования	всех помещений, в т.ч. лоджий с k=0,5; балконы с k=0,3
	Наименование /назначение	№	Наименование/назنا чение	№	№ по проект у			жилая	помещений вспомогательного использования	общая	балконов, лоджий, веранд и террас			
1	2	3	4	5	6	7	8	9	10	11	12	13	14	15
			Лестничная клетка	37								21,1		21,1
			Тамбур	38								4,9		4,9
			Тамбур	39								5,1		5,1
			Коридор	40								28,3		28,3
			Санузел	41								11,3		11,3
			Туалетная	42								11,7		11,7
			Раздевальная	43								19,0		19,0
			Входная зона	44								12,5		12,5
			Групповая	45								53,4		53,4
			Буфетная	46								14,1		14,1
			Спальня	47								71,0		71,0
			Кладовая	48								21,3		21,3
			Коридор	49								78,2		78,2
			КУИ	50								5,2		5,2
			Санузел для персонала	51								5,7		5,7
			Лестничная клетка	52								14,4		14,4
			Тамбур	53								5,3		5,3
			Кабинет заведующего	54								18,9		18,9
			Методический кабинет	55								18,3		18,3
			Тамбур	56								8,0		8,0
			Кабинет врача	57								18,1		18,1
			Процедурный кабинет	58								18,1		18,1
			Санузел	59								3,4		3,4
			Лестничная клетка	60								22,9		22,9
			Кладовая	61								25,3		25,3
			Буфетная	62								9,5		9,5
			Спальня	63								70,5		70,5
			Входная зона	64								12,7		12,7
			Групповая	65								53,4		53,4
			Раздевальная	66								19,0		19,0
			Туалетная	67								11,8		11,8
			Санузел	68								11,3		11,3
			Тамбур	69								4,9		4,9
			Тамбур	70								5,1		5,1
			Лестничная клетка	71								20,9		20,9
			Тамбур	72								5,0		5,0
			Тамбур	73								5,1		5,1
			Коридор	74								28,3		28,3
			Санузел	75								11,3		11,3
			Туалетная	76								11,8		11,8
			Раздевальная	77								19,0		19,0
			Входная зона	78								12,7		12,7
			Групповая	79			3,60					53,4		53,4
			Спальня	80								70,6		70,6
			Буфетная	90								9,3		9,3
			Коридор	91								84,5		84,5
			Кладовая чистого белья	92								19,0		19,0
			Гладильная	93								31,2		31,2
			Стиральная	94								20,5		20,5
			Лестничная клетка	95								22,9		22,9
			Коридор	96								39,2		39,2
			Кабинет завхоза	97								24,8		24,8
			Тамбур	98								5,3		5,3
			Лестничная клетка	99								14,3		14,3
			Склад	100								14,0		14,0
			Склад	101								49,0		49,0
			Кладовая	102								33,2		33,2
			Коридор	103								67,6		67,6
			Буфетная	104								9,3		9,3
			Спальня	105								70,7		70,7
			Входная зона	106								12,5		12,5
			Групповая	107								53,4		53,4
			Туалетная	108								11,8		11,8

Литера, этаж	Наименование/назначение					формула подсчета площади по внутреннему обмеру	Высота помещений, м	Площадь, кв.м.						
	квартиры, обособленного нежилого помещения, совокупности смежных помещений общего пользования		комнаты или иного отдельного помещения					квартир				обособленных нежилых помещений	помещений общего пользования	всех помещений, в т.ч. лоджий с k=0,5; балконы с k=0,3
								жилая	помещений вспомогательного использования	общая	балконов, лоджий, веранд и террас			
1	2	3	4	5	6	7	8	9	10	11	12	13	14	15
A	Эт		Санузел	109								11,3		11,3
			Раздевалка	110								19,0		19,0
			Тамбур	111								4,9		4,9
			Тамбур	112								5,1		5,1
			Лестничная клетка	113								20,9		20,9
			Тамбур	114								4,9		4,9
			Тамбур	115								5,1		5,1
			Коридор	116								28,5		28,5
			Спортзал	117								60,9		60,9
			Зона размещения спортивного инвентаря	118								63,7		63,7
			Складская зона	119								16,9		16,9
			Складская зона	120								11,2		11,2
			Зона разгрузки	121								33,6		33,6
			Участок выдачи блюд	122								21,0		21,0
			Зона размещения музыкальных инструментов	123								12,3		12,3
			Итого по ДОО									2665,1		2665,1
B	Эт		Тамбур	1								2,5		2,5
			Коммерческое помещение	2			3,60					27,1		27,1
			Санузел	3								3,1		3,1
			Итого по офису 1									32,7		32,7
C	Эт		Тамбур	4								3,9		3,9
			Коммерческое помещение	5			3,82					79,8		79,8
			Санузел	6								3,9		3,9
			Итого по офису 2									87,6		87,6
D	Эт	Кладовые	81	Кладовая	81							4,6		4,6
			82	Кладовая	82							6,4		6,4
			83	Кладовая	83							6,6		6,6
			84	Кладовая	84							9,9		9,9
			85	Кладовая	85							9,7		9,7
			86	Кладовая	86							10,1		10,1
			87	Кладовая	87							9,0		9,0
			88	Кладовая	88							5,3		5,3
			89	Кладовая	89							9,9		9,9
			Итого по кладовым									71,5		71,5
E	Эт	Помещения общего пользования		Электрощитовая	I								11,2	11,2
				Тамбур	II								10,1	10,1
				Колясочная	III								40,6	40,6
				Тамбур	IV								6,3	6,3
				Коридор	V								39,1	39,1
				Умывальная	VI								4,1	4,1
				Санузел/КУИ	VII								3,9	3,9
				Лифтовой холл	VIII								12,9	12,9
				Тамбур	IX								5,3	5,3
				Лестничная клетка	X								13,7	13,7

9. Экспликация площадей к поэтажному плану

Литера, этаж	Наименование/назначение					формула подсчета площади по внутреннему обмеру	Высота помещений, м	Площадь, кв.м.							
	квартиры, обособленного нежилого помещения, совокупности смежных помещений общего пользования		комнаты или иного отдельного помещения					квартир				обособленных нежилых помещений	помещений общего пользования	всех помещений, в т.ч. лоджий с к=0,5; балконы с к=0,3	
								жилая	помещений вспомогательного использования	общая	балконов, лоджий, веранд и террас				
1	2	3	4	5	6	7	8	9	10	11	12	13	14	15	
			Тамбур	XXIII									12,7	12,7	
			Коридор	XXIV									45,9	45,9	
			Электрощитовая	XXV									12,9	12,9	
			Тамбур	XXVI									7,7	7,7	
			Тамбур	XXVII									5,0	5,0	
			Тамбур	XXVIII									9,8	9,8	
			Колясочная	XXIX									40,0	40,0	
			Тамбур	XXX									9,9	9,9	
			Коридор	XXXI									55,7	55,7	
			Умывальная	XXXII									3,8	3,8	
			Санузел/КУИ	XXXIII									3,7	3,7	
			Лифтовой холл	XXXIV									13,1	13,1	
			Электрощитовая	XXXV									14,2	14,2	
			Тамбур	XXXVI									4,1	4,1	
			Лестничная клетка	XXXVII									13,6	13,6	
			Лестница	XXXVIII									6,5	6,5	
			Лестница	XXXIX									9,4	9,4	
Итого по помещениям общего пользования													579,0	579,0	
Итого по 1 этажу									94,0	113,3	207,3	17,7	2856,9	579,0	3652,2
A 2 эт	Квартира	1	Прихожая	1			2,63		2,9	2,9				2,9	
			Жилая комната	2				18,5		18,5				18,5	
			Кухня-ниша	3					5,0	5,0				5,0	
			Санузел	4					3,3	3,3				3,3	
Итого по квартире № 1									18,5	11,2	29,7			29,7	
A 2 эт	Квартира	2	Прихожая	1			2,63		2,9	2,9				2,9	
			Санузел	2					3,3	3,3				3,3	
			Кухня	3					9,9	9,9				9,9	
			Жилая комната	4				11,7		11,7				11,7	
			Гардероб	5					2,0	2,0				2,0	
			Лоджия	6							4,9			2,5	
Итого по квартире № 2									11,7	18,1	29,8	4,9		32,3	
A 2 эт	Квартира	3	Прихожая	1			2,63		3,1	3,1				3,1	
			Гардероб	2					2,0	2,0				2,0	
			Жилая комната	3				12,3		12,3				12,3	
			Кухня	4					10,1	10,1				10,1	
			Санузел	5					3,4	3,4				3,4	
			Лоджия	6							5,1			2,6	
Итого по квартире № 3									12,3	18,6	30,9	5,1		33,5	
A 2 эт	Квартира	4	Прихожая	1			2,63		5,5	5,5				5,5	
			Санузел	2					3,2	3,2				3,2	
			Жилая комната	3				9,9		9,9				9,9	
			Кухня	4					9,0	9,0				9,0	
			Лоджия	5							4,7			2,4	
Итого по квартире № 4									9,9	17,7	27,6	4,7		30,0	
A 2 эт	Квартира	5	Прихожая	1			2,63		2,8	2,8				2,8	
			Жилая комната	2				10,0		10,0				10,0	
			Кухня-ниша	3					5,0	5,0				5,0	
			Санузел	4					3,2	3,2				3,2	
			Лоджия	5							3,4			1,7	
Итого по квартире № 5									10,0	11,0	21,0	3,4		22,7	
A 2 эт	Квартира	6	Прихожая	1			2,63		3,3	3,3				3,3	
			Коридор	2					3,7	3,7				3,7	
			Санузел	3					4,6	4,6				4,6	
			Жилая комната	4				13,9		13,9				13,9	
			Жилая комната	5				10,4		10,4				10,4	
			Кухня	6					8,8	8,8				8,8	
			Лоджия	7							2,8			1,4	
Итого по квартире № 6									24,3	20,4	44,7	2,8		46,1	
A 2 эт	Квартира	7	Прихожая	1			2,63		5,4	5,4				5,4	
			Санузел	2					3,8	3,8				3,8	
			Коридор	3					4,8	4,8				4,8	
			Гардероб	4					2,7	2,7				2,7	
			Жилая комната	5				15,6		15,6				15,6	
			Кухня	6					11,3	11,3				11,3	
			Жилая комната	7				10,4		10,4				10,4	

9. Экспликация площадей к поэтажному плану

Литера, этаж	Наименование/назначение					формула подсчета площади по внутреннему обмеру	Высота помещений, м	Площадь, кв.м.						
	квартиры, обособленного нежилого помещения, совокупности смежных помещений общего пользования		комнаты или иного отдельного помещения					квартир				обособленных нежилых помещений	помещений общего пользования	всех помещений, в т.ч. лоджий с k=0,5; балконы с k=0,3
								жилая	помещений вспомогательного использования	общая	балконов, лоджий, веранд и террас			
1	2	3	4	5	6	7	8	9	10	11	12	13	14	15
			Жилая комната	8				13,1		13,1				13,1
			Лоджия	9							2,6			1,3
Итого по квартире № 7								39,1	28,0	67,1	2,6			68,4
A 2 эт	Квартира	8	Прихожая	1			2,63		3,8	3,8				3,8
			Жилая комната	2				28,3		28,3				28,3
			Кухня-ниша	3					4,3	4,3				4,3
			Гардероб	4					6,6	6,6				6,6
			Санузел	5					4,2	4,2				4,2
Итого по квартире № 8								28,3	18,9	47,2				47,2
A 2 эт	Квартира	371	Прихожая	1			2,63		4,5	4,5				4,5
			Жилая комната	2				11,8		11,8				11,8
			Кухня-ниша	3					5,0	5,0				5,0
			Санузел	4					3,2	3,2				3,2
			Лоджия	5							5,0			2,5
Итого по квартире № 371								11,8	12,7	24,5	5,0			27,0
A 2 эт	Квартира	372	Прихожая	1			2,63		2,9	2,9				2,9
			Санузел	2					3,2	3,2				3,2
			Кухня-ниша	3					5,0	5,0				5,0
			Жилая комната	4				12,6		12,6				12,6
Итого по квартире № 372								12,6	11,1	23,7				23,7
A 2 эт	Квартира	373	Прихожая	1			2,63		2,6	2,6				2,6
			Жилая комната	2				12,0		12,0				12,0
			Кухня-ниша	3					5,0	5,0				5,0
			Санузел	4					3,2	3,2				3,2
Итого по квартире № 373								12,0	10,8	22,8				22,8
A 2 эт	Квартира	374	Прихожая	1			2,63		2,8	2,8				2,8
			Санузел	2					3,3	3,3				3,3
			Кухня-ниша	3					5,0	5,0				5,0
			Жилая комната	4				12,6		12,6				12,6
Итого по квартире № 374								12,6	11,1	23,7				23,7
A 2 эт	Квартира	375	Прихожая	1			2,63		2,7	2,7				2,7
			Жилая комната	2				12,0		12,0				12,0
			Кухня-ниша	3					5,0	5,0				5,0
			Санузел	4					3,3	3,3				3,3
Итого по квартире № 375								12,0	11,0	23,0				23,0
A 2 эт	Квартира	376	Прихожая	1			2,63		2,6	2,6				2,6
			Жилая комната	2				12,0		12,0				12,0
			Кухня-ниша	3					5,0	5,0				5,0
			Санузел	4					3,2	3,2				3,2
Итого по квартире № 376								12,0	10,8	22,8				22,8
A 2 эт	Квартира	377	Прихожая	1			2,63		3,1	3,1				3,1
			Коридор	2					5,8	5,8				5,8
			Санузел	3					3,2	3,2				3,2
			Кухня-столовая	4					13,0	13,0				13,0
			Жилая комната	5				14,1		14,1				14,1
			Жилая комната	6				12,5		12,5				12,5
			Лоджия	7							2,9			1,5
Итого по квартире № 377								26,6	25,1	51,7	2,9			53,2
A 2 эт	Квартира	378	Прихожая	1			2,63		2,9	2,9				2,9
			Санузел	2					4,7	4,7				4,7
			Кухня-ниша	3					5,0	5,0				5,0
			Жилая комната	4				14,6		14,6				14,6
Итого по квартире № 378								14,6	12,6	27,2				27,2
A 2 эт	Квартира	379	Прихожая	1			2,63		2,9	2,9				2,9
			Жилая комната	2				14,6		14,6				14,6
			Кухня-ниша	3					5,0	5,0				5,0
			Санузел	4					4,6	4,6				4,6
Итого по квартире № 379								14,6	12,5	27,1				27,1
A 2 эт	Квартира	380	Прихожая	1			2,63		5,0	5,0				5,0
			Санузел	2					4,6	4,6				4,6
			Кухня-столовая	3					11,9	11,9				11,9

9. Экспликация площадей к поэтажному плану

Литера, этаж	Наименование/назначение					формула подсчета площади по внутреннему обмеру	Высота помещений, м	Площадь, кв.м.						
	квартиры, обособленного нежилого помещения, совокупности смежных помещений общего пользования		комнаты или иного отдельного помещения					квартир				обособленных нежилых помещений	помещений общего пользования	всех помещений, в т.ч. лоджий с k=0,5; балконы с k=0,3
								жилая	помещений вспомогательного использования	общая	балконов, лоджий, веранд и террас			
1	2	3	4	5	6	7	8	9	10	11	12	13	14	15
			Жилая комната	4				10,1		10,1				10,1
			Лоджия	5							3,5			1,8
Итого по квартире № 380								10,1	21,5	31,6	3,5			33,4
A 2 эт	Квартира	381	Прихожая	1			2,63		3,3	3,3				3,3
			Жилая комната	2				7,5		7,5				7,5
			Кухня-ниша	3					5,0	5,0				5,0
			Санузел	4					3,1	3,1				3,1
			Лоджия	5							2,8			1,4
Итого по квартире № 381								7,5	11,4	18,9	2,8			20,3
A 2 эт	Квартира	382	Прихожая	1			2,63		3,2	3,2				3,2
			Санузел	2					3,2	3,2				3,2
			Кухня-ниша	3					5,0	5,0				5,0
			Жилая комната	4				7,8		7,8				7,8
			Лоджия	5							2,9			1,5
Итого по квартире № 382								7,8	11,4	19,2	2,9			20,7
A 2 эт	Квартира	800	Прихожая	1			2,63		3,1	3,1				3,1
			Жилая комната	2				7,8		7,8				7,8
			Кухня-ниша	3					5,0	5,0				5,0
			Санузел	4					3,3	3,3				3,3
			Лоджия	5							2,9			1,5
Итого по квартире № 800								7,8	11,4	19,2	2,9			20,7
A 2 эт	Квартира	801	Прихожая	1			2,63		3,4	3,4				3,4
			Санузел	2					3,3	3,3				3,3
			Кухня-ниша	3					5,0	5,0				5,0
			Жилая комната	4				7,5		7,5				7,5
			Лоджия	5							2,8			1,4
Итого по квартире № 801								7,5	11,7	19,2	2,8			20,6
A 2 эт	Квартира	802	Прихожая	1			2,63		4,7	4,7				4,7
			Санузел	2					4,6	4,6				4,6
			Кухня-столовая	3					12,0	12,0				12,0
			Жилая комната	4				10,3		10,3				10,3
			Лоджия	5							3,6			1,8
Итого по квартире № 802								10,3	21,3	31,6	3,6			33,4
A 2 эт	Квартира	803	Прихожая	1			2,63		3,1	3,1				3,1
			Санузел	2					4,7	4,7				4,7
			Кухня-ниша	3					5,0	5,0				5,0
			Жилая комната	4				9,2		9,2				9,2
			Лоджия	5							3,9			2,0
Итого по квартире № 803								9,2	12,8	22,0	3,9			24,0
A 2 эт	Квартира	804	Прихожая	1			2,63		3,2	3,2				3,2
			Жилая комната	2				9,2		9,2				9,2
			Кухня-ниша	3					5,0	5,0				5,0
			Санузел	4					5,2	5,2				5,2
			Лоджия	5							3,9			2,0
Итого по квартире № 804								9,2	13,4	22,6	3,9			24,6
A 2 эт	Квартира	805	Прихожая	1			2,63		3,2	3,2				3,2
			Коридор	2					5,9	5,9				5,9
			Жилая комната	3				12,6		12,6				12,6
			Жилая комната	4				14,2		14,2				14,2
			Кухня-столовая	5					12,8	12,8				12,8
			Санузел	6					3,3	3,3				3,3
			Лоджия	7							3,0			1,5
Итого по квартире № 805								26,8	25,2	52,0	3,0			53,5
A 2 эт	Квартира	806	Прихожая	1			2,63		3,4	3,4				3,4
			Санузел	2					3,3	3,3				3,3
			Кухня-ниша	3					5,0	5,0				5,0
			Жилая комната	4				11,4		11,4				11,4
Итого по квартире № 806								11,4	11,7	23,1				23,1
A 2 эт	Квартира	807	Прихожая	1			2,63		3,4	3,4				3,4
			Санузел	2					3,3	3,3				3,3
			Кухня-ниша	3					5,0	5,0				5,0
			Жилая комната	4				11,4		11,4				11,4

9. Экспликация площадей к поэтажному плану

Литера, этаж	Наименование/назначение					формула подсчета площади по внутреннему обмеру	Высота помещений, м	Площадь, кв.м.						
	квартиры, обособленного нежилого помещения, совокупности смежных помещений общего пользования		комнаты или иного отдельного помещения					квартир				обособленных нежилых помещений	помещений общего пользования	всех помещений, в т.ч. лоджий с k=0,5; балконы с k=0,3
	Наименование /назначение	№	Наименование/назначение	№	№ по проекту			жилая	помещений вспомогательного использования	общая	балконов, лоджий, веранд и террас			
1	2	3	4	5	6	7	8	9	10	11	12	13	14	15
Итого по квартире № 807								11,4	11,7	23,1				23,1
А 2 эт	Квартира	808	Прихожая	1			2,63		3,6	3,6				3,6
			Жилая комната	2				12,0		12,0			12,0	
			Кухня-ниша	3					5,0	5,0			5,0	
			Санузел	4					3,3	3,3			3,3	
Итого по квартире № 808								12,0	11,9	23,9			23,9	
А 2 эт	Квартира	809	Прихожая	1			2,63		3,4	3,4				3,4
			Санузел	2					3,3	3,3			3,3	
			Кухня-ниша	3					5,0	5,0			5,0	
			Жилая комната	4				11,4		11,4			11,4	
Итого по квартире № 809								11,4	11,7	23,1			23,1	
А 2 эт	Квартира	810	Прихожая	1			2,63		3,5	3,5				3,5
			Жилая комната	2				12,0		12,0			12,0	
			Кухня-ниша	3					5,0	5,0			5,0	
			Санузел	4					3,3	3,3			3,3	
Итого по квартире № 810								12,0	11,8	23,8			23,8	
А 2 эт	Квартира	811	Прихожая	1			2,63		3,4	3,4				3,4
			Санузел	2					3,3	3,3			3,3	
			Кухня-ниша	3					5,0	5,0			5,0	
			Жилая комната	4				11,8		11,8			11,8	
			Лоджия	5							4,9		2,5	
Итого по квартире № 811								11,8	11,7	23,5	4,9		26,0	
А 2 эт	ДОО		Лестничная клетка	1								22,1		22,1
			Участок выдачи блюд	2								23,8		23,8
			Кладовая пищеблока	3								12,5		12,5
			КУИ	4								9,4		9,4
			Зона выдачи готовых блюд	5								90,1		90,1
			Участок выдачи блюд	6								21,9		21,9
			Кладовая спортивного инвентаря	7								15,4		15,4
			Зал для занятий физкультурой	8								98,5		98,5
			Лестничная клетка	9								32,5		32,5
			Коридор	10								67,6		67,6
			Буфетная	11								7,2		7,2
			Спальня	12								70,7		70,7
			Входная зона	13								12,7		12,7
			Групповая	14								53,4		53,4
			Туалетная	15								11,8		11,8
			Раздевальная	16								19,0		19,0
			Санузел	17								11,3		11,3
			Методкабинет	18								12,3		12,3
			Лестничная клетка	19								21,0		21,0
			Методкабинет	20								12,2		12,2
			Коридор	21								32,8		32,8
			Санузел	22								11,3		11,3
			Туалетная	23								11,8		11,8
			Раздевальная	24								18,9		18,9
			Буфетная	25								9,4		9,4
			Входная зона	26								12,8		12,8
			Групповая	27								53,4		53,4
			Спальня	28								71,0		71,0
			Кладовая	29								33,2		33,2
			Лестничная клетка	30								20,4		20,4
			Хозяйственно-бытовой блок	31								167,3		167,3
			Лестничная клетка	32								28,1		28,1
			Кладовая	33								19,1		19,1
			Буфетная	34								9,2		9,2

Литера, этаж	Наименование/назначение					формула подсчета площади по внутреннему обмеру	Высота помещений, м	Площадь, кв.м.						
	квартиры, обособленного нежилого помещения, совокупности смежных помещений общего пользования		комнаты или иного отдельного помещения					квартир				обособленных нежилых помещений	помещений общего пользования	всех помещений, в т.ч. лоджии с k=0,5; балконы с k=0,3
								жилая	помещений вспомогательного использования	общая	балконов, поджий, веранд и террас			
1	2	3	4	5	6	7	8	9	10	11	12	13	14	15
			Спальня	35								70,7		70,7
			Входная зона	36								12,8		12,8
			Групповая	37								53,4		53,4
			Туалетная	38								11,8		11,8
			Раздевальная	39								18,9		18,9
			Санузел	40								11,3		11,3
			Кабинет логопеда	41								12,3		12,3
			Лестничная клетка	42								20,9		20,9
			Кабинет психолога	43								12,3		12,3
			Коридор	44								32,9		32,9
			Санузел	45								11,3		11,3
			Ткалетная	46								11,7		11,7
			Раздевальная	47								19,0		19,0
			Входная зона	48								12,8		12,8
			Групповая	49								53,4		53,4
			Спальня	50			3,40					70,7		70,7
			Буфетная	51								9,4		9,4
			Кладовая чистого белья	52								19,1		19,1
			Подсобное помещение	53								31,2		31,2
			Коридор	54								24,6		24,6
			Лестничная клетка	55								27,8		27,8
			Подсобное помещение	56								109,9		109,9
			Лестничная клетка	57								20,4		20,4
			Коридор	58								67,6		67,6
			Кладовая	59								33,3		33,3
			Буфетная	60								9,2		9,2
			Спальня	61								71,2		71,2
			Входная зона	62								12,6		12,6
			Групповая	63								53,4		53,4
			Туалетная	64								11,8		11,8
			Раздевальная	65								18,9		18,9
			Санузел	66								11,3		11,3
			Методакабинет	67								12,4		12,4
			Лестничная клетка	68								20,8		20,8
			Методакабинет	69								12,3		12,3
			Коридор	70								33,0		33,0
			Туалетная	71								10,6		10,6
			Кладовая инвентаря для занятий	72								28,2		28,2
			Холл	73								18,7		18,7
			Кружковая	74								60,0		60,0
			Кружковая	75								68,4		68,4
			Зона размещения спортивных снарядов	76								12,4		12,4
			Коридор	77								90,7		90,7
Итого по ДОО												2459,5		2459,5

9. Экспликация площадей к поэтажному плану

Литера, этаж	Наименование/назначение					формула подсчета площади по внутреннему обмеру	Высота помещений, м	Площадь, кв.м.						
	квартиры, обособленного нежилого помещения, совокупности смежных помещений общего пользования		комнаты или иного отдельного помещения					квартир				обособленных нежилых помещений	помещений общего пользования	всех помещений, в т.ч. лоджий с k=0,5; балконы с k=0,3
								жилая	помещений вспомогательного использования	общая	балконов, лоджий, веранд и террас			
1	2	3	4	5	6	7	8	9	10	11	12	13	14	15
			Тамбур	XII									3,0	3,0
			Лифтовой холл	XIII									14,4	14,4
			Коридор	XIV									30,9	30,9
			Коридор	XV									14,9	14,9
Итого по помещениям общего пользования													227,9	227,9
Итого по 2 этажу								449,1	472,2	921,3	65,6	2459,5	227,9	3642,0
A 3 эт	Квартира	9	Прихожая	1			2,63		2,9	2,9				2,9
			Жилая комната	2				18,3		18,3				18,3
			Кухня-ниша	3					5,0	5,0				5,0
			Санузел	4					3,2	3,2				3,2
Итого по квартире № 9								18,3	11,1	29,4				29,4
A 3 эт	Квартира	10	Прихожая	1			2,63		4,5	4,5				4,5
			Коридор	2					3,8	3,8				3,8
			Санузел	3					7,2	7,2				7,2
			Гардероб	4					4,7	4,7				4,7
			Кухня-столовая	5					22,3	22,3				22,3
			Жилая комната	6				12,8		12,8				12,8
Итого по квартире № 10								12,8	42,5	55,3				55,3
A 3 эт	Квартира	11	Прихожая	1			2,63		4,5	4,5				4,5
			Жилая комната	2				12,4		12,4				12,4
			Жилая комната	3				16,3		16,3				16,3
			Кухня	4					14,9	14,9				14,9
			Санузел	5					4,0	4,0				4,0
Итого по квартире № 11								28,7	23,4	52,1				52,1
A 3 эт	Квартира	12	Прихожая	1			2,63		3,0	3,0				3,0
			Санузел	2					2,5	2,5				2,5
			Кухня-ниша	3					5,0	5,0				5,0
			Жилая комната	4				15,3		15,3				15,3
Итого по квартире № 12								15,3	10,5	25,8				25,8
A 3 эт	Квартира	13	Прихожая	1			2,63		2,7	2,7				2,7
			Жилая комната	2				8,5		8,5				8,5
			Кухня-ниша	3					5,0	5,0				5,0
			Санузел	4					3,2	3,2				3,2
			Лоджия	5							3,1			1,6
Итого по квартире № 13								8,5	10,9	19,4	3,1			21,0
A 3 эт	Квартира	14	Прихожая	1			2,63		2,9	2,9				2,9
			Санузел	2					3,2	3,2				3,2
			Кухня	3					9,4	9,4				9,4
			Жилая комната	4				11,7		11,7				11,7
			Гардероб	5					1,9	1,9				1,9
			Лоджия	6							5,0			2,5
Итого по квартире № 14								11,7	17,4	29,1	5,0			31,6
A 3 эт	Квартира	15	Прихожая	1			2,63		3,1	3,1				3,1
			Гардероб	2					2,0	2,0				2,0
			Жилая комната	3				12,2		12,2				12,2
			Кухня	4					9,9	9,9				9,9
			Санузел	5					3,4	3,4				3,4
			Лоджия	6							5,2			2,6
Итого по квартире № 15								12,2	18,4	30,6	5,2			33,2
A 3 эт	Квартира	16	Прихожая	1			2,63		5,2	5,2				5,2
			Санузел	2					3,3	3,3				3,3
			Жилая комната	3				10,4		10,4				10,4
			Кухня	4					8,5	8,5				8,5
			Лоджия	5							4,6			2,3
Итого по квартире № 16								10,4	17,0	27,4	4,6			29,7
A 3 эт	Квартира	17	Прихожая	1			2,63		3,5	3,5				3,5
			Жилая комната	2				9,2		9,2				9,2
			Кухня-ниша	3					5,0	5,0				5,0
			Санузел	4					3,2	3,2				3,2
			Лоджия	5							3,3			1,7
Итого по квартире № 17								9,2	11,7	20,9	3,3			22,6
A 3 эт	Квартира	18	Прихожая	1			2,63		3,3	3,3				3,3
			Коридор	2					3,7	3,7				3,7

9. Экспликация площадей к поэтажному плану

Литера, этаж	Наименование/назначение					формула подсчета площади по внутреннему обмеру	Высота помещений, м	Площадь, кв.м.						
	квартиры, обособленного нежилого помещения, совокупности смежных помещений общего пользования		комнаты или иного отдельного помещения					квартир				обособленных нежилых помещений	помещений общего пользования	всех помещений, в т.ч. лоджий с k=0,5; балконы с k=0,3
	Наименование /назначение	№	Наименование/назنا чение	№	№ по проект у			жилая	помещений вспомогательного использования	общая	балконов, лоджий, веранд и террас			
1	2	3	4	5	6	7	8	9	10	11	12	13	14	15
			Санузел	3					4,5	4,5				4,5
			Жилая комната	4				13,9		13,9				13,9
			Жилая комната	5				10,4		10,4				10,4
			Кухня	6					8,7	8,7				8,7
			Лоджия	7							2,8			1,4
Итого по квартире № 18								24,3	20,2	44,5	2,8			45,9
A 3 эт	Квартира	19	Прихожая	1			2,63		5,3	5,3				5,3
			Санузел	2					3,7	3,7				3,7
			Коридор	3					4,6	4,6				4,6
			Гардероб	4					2,7	2,7				2,7
			Жилая комната	5				15,6		15,6				15,6
			Кухня	6					11,0	11,0				11,0
			Жилая комната	7				10,5		10,5				10,5
			Жилая комната	8				13,1		13,1				13,1
			Лоджия	9							2,5			1,3
Итого по квартире № 19								39,2	27,3	66,5	2,5			67,8
A 3 эт	Квартира	20	Прихожая	1			2,63		3,7	3,7				3,7
			Жилая комната	2				28,1		28,1				28,1
			Кухня-ниша	3					4,5	4,5				4,5
			Гардероб	4					6,5	6,5				6,5
			Санузел	5					4,0	4,0				4,0
Итого по квартире № 20								28,1	18,7	46,8				46,8
A 3 эт	Квартира	383	Прихожая	1			2,63		4,0	4,0				4,0
			Жилая комната	2				12,0		12,0				12,0
			Кухня-ниша	3					5,0	5,0				5,0
			Санузел	4					3,2	3,2				3,2
			Лоджия	5							5,0			2,5
Итого по квартире № 383								12,0	12,2	24,2	5,0			26,7
A 3 эт	Квартира	384	Прихожая	1			2,63		3,4	3,4				3,4
			Жилая комната	2				11,4		11,4				11,4
			Кухня-ниша	3					5,0	5,0				5,0
			Санузел	4					4,2	4,2				4,2
Итого по квартире № 384								11,4	12,6	24,0				24,0
A 3 эт	Квартира	385	Прихожая	1			2,63		3,2	3,2				3,2
			Коридор	2					2,8	2,8				2,8
			Санузел	3					3,6	3,6				3,6
			Жилая комната	4				12,6		12,6				12,6
			Жилая комната	5				13,6		13,6				13,6
			Кухня	6					10,3	10,3				10,3
Итого по квартире № 385								26,2	19,9	46,1				46,1
A 3 эт	Квартира	386	Прихожая	1			2,63		3,2	3,2				3,2
			Коридор	2					2,7	2,7				2,7
			Кухня	3					10,3	10,3				10,3
			Жилая комната	4				12,3		12,3				12,3
			Жилая комната	5				10,2		10,2				10,2
			Санузел	6					3,6	3,6				3,6
Итого по квартире № 386								22,5	19,8	42,3				42,3
A 3 эт	Квартира	387	Прихожая	1			2,63		2,8	2,8				2,8
			Санузел	2					3,4	3,4				3,4
			Кухня-ниша	3					5,0	5,0				5,0
			Жилая комната	4				12,0		12,0				12,0
Итого по квартире № 387								12,0	11,2	23,2				23,2
A 3 эт	Квартира	388	Прихожая	1			2,63		2,8	2,8				2,8
			Жилая комната	2				12,2		12,2				12,2
			Кухня-ниша	3					5,0	5,0				5,0
			Санузел	4					3,2	3,2				3,2
Итого по квартире № 388								12,2	11,0	23,2				23,2
A 3 эт	Квартира	389	Прихожая	1			2,63		2,8	2,8				2,8
			Санузел	2					3,2	3,2				3,2
			Кухня-ниша	3					5,0	5,0				5,0
			Жилая комната	4				12,0		12,0				12,0
Итого по квартире № 389								12,0	11,0	23,0				23,0

9. Экспликация площадей к поэтажному плану

Литера, этаж	Наименование/назначение					формула подсчета площади по внутреннему обмеру	Высота помещений, м	Площадь, кв.м.						
	квартиры, обособленного нежилого помещения, совокупности смежных помещений общего пользования		комнаты или иного отдельного помещения					квартир				обособленных нежилых помещений	помещений общего пользования	всех помещений, в т.ч. лоджий с k=0,5; балконы с k=0,3
	Наименование /назначение	№	Наименование/назначение	№	№ по проекту			жилая	помещений вспомогательного использования	общая	балконов, лоджий, веранд и террас			
1	2	3	4	5	6	7	8	9	10	11	12	13	14	15
А 3 эт	Квартира	390	Прихожая	1			2,63		2,7	2,7				2,7
			Жилая комната	2				11,4		11,4			11,4	
			Кухня-ниша	3					5,0	5,0			5,0	
			Санузел	4					3,2	3,2			3,2	
			Итого по квартире № 390						11,4	10,9	22,3			22,3
А 3 эт	Квартира	391	Прихожая	1			2,63		2,7	2,7				2,7
			Санузел	2					3,2	3,2			3,2	
			Кухня-ниша	3					5,0	5,0			5,0	
			Жилая комната	4				12,0		12,0			12,0	
			Итого по квартире № 391						12,0	10,9	22,9			22,9
А 3 эт	Квартира	392	Прихожая	1			2,63		2,5	2,5				2,5
			Жилая комната	2				11,4		11,4			11,4	
			Кухня-ниша	3					5,0	5,0			5,0	
			Санузел	4					3,3	3,3			3,3	
			Итого по квартире № 392						11,4	10,8	22,2			22,2
А 3 эт	Квартира	393	Прихожая	1			2,63		2,6	2,6				2,6
			Жилая комната	2				11,4		11,4			11,4	
			Кухня-ниша	3					5,0	5,0			5,0	
			Санузел	4					3,3	3,3			3,3	
			Итого по квартире № 393						11,4	10,9	22,3			22,3
А 3 эт	Квартира	394	Прихожая	1			2,63		3,1	3,1				3,1
			Коридор	2					5,8	5,8			5,8	
			Санузел	3					3,2	3,2			3,2	
			Кухня-столовая	4					12,3	12,3			12,3	
			Жилая комната	5				14,2		14,2			14,2	
			Жилая комната	6				12,5		12,5			12,5	
			Лоджия	7							2,9		1,5	
			Итого по квартире № 394						26,7	24,4	51,1	2,9		52,6
А 3 эт	Квартира	395	Прихожая	1			2,63		3,0	3,0				3,0
			Санузел	2					4,6	4,6			4,6	
			Кухня-ниша	3					5,0	5,0			5,0	
			Жилая комната	4				9,2		9,2			9,2	
			Лоджия	5							3,9		2,0	
			Итого по квартире № 395						9,2	12,6	21,8	3,9		23,8
А 3 эт	Квартира	396	Прихожая	1			2,63		2,9	2,9				2,9
			Жилая комната	2				14,6		14,6			14,6	
			Кухня-ниша	3					5,0	5,0			5,0	
			Санузел	4					4,6	4,6			4,6	
			Итого по квартире № 396						14,6	12,5	27,1			27,1
А 3 эт	Квартира	397	Прихожая	1			2,63		5,0	5,0				5,0
			Санузел	2					4,5	4,5			4,5	
			Кухня-столовая	3					11,9	11,9			11,9	
			Жилая комната	4				10,2		10,2			10,2	
			Лоджия	5							3,5		1,8	
			Итого по квартире № 397						10,2	21,4	31,6	3,5		33,4
А 3 эт	Квартира	398	Прихожая	1			2,63		3,0	3,0				3,0
			Жилая комната	2				7,8		7,8			7,8	
			Кухня-ниша	3					5,0	5,0			5,0	
			Санузел	4					3,1	3,1			3,1	
			Лоджия	5							2,8		1,4	
			Итого по квартире № 398						7,8	11,1	18,9	2,8		20,3
А 3 эт	Квартира	399	Прихожая	1			2,63		2,9	2,9				2,9
			Санузел	2					3,2	3,2			3,2	
			Кухня-ниша	3					5,0	5,0			5,0	
			Жилая комната	4				7,6		7,6			7,6	
			Лоджия	5							2,9		1,5	
			Итого по квартире № 399						7,6	11,1	18,7	2,9		20,2
А 3 эт	Квартира	812	Прихожая	1			2,63		2,9	2,9				2,9
			Жилая комната	2				7,6		7,6			7,6	
			Кухня-ниша	3					5,0	5,0			5,0	
			Санузел	4					3,2	3,2			3,2	

9. Экспликация площадей к поэтажному плану

Литера, этаж	Наименование/назначение					формула подсчета площади по внутреннему обмеру	Высота помещений, м	Площадь, кв.м.						
	квартиры, обособленного нежилого помещения, совокупности смежных помещений общего пользования		комнаты или иного отдельного помещения					квартир				обособленных нежилых помещений	помещений общего пользования	всех помещений, в т.ч. лоджий с к=0,5; балконы с к=0,3
								жилая	помещений вспомогательного использования	общая	балконов, лоджий, веранд и террас			
1	2	3	4	5	6	7	8	9	10	11	12	13	14	15
			Лоджия	5							2,9			1,5
Итого по квартире № 812								7,6	11,1	18,7	2,9			20,2
А 3 эт	Квартира	813	Прихожая	1			2,63		3,0	3,0				3,0
			Санузел	2				3,3	3,3			3,3		
			Кухня-ниша	3				5,0	5,0			5,0		
			Жилая комната	4		7,8			7,8			7,8		
			Лоджия	5					2,8			1,4		
Итого по квартире № 813								7,8	11,3	19,1	2,8		20,5	
А 3 эт	Квартира	814	Прихожая	1			2,63		4,7	4,7				4,7
			Санузел	2				4,6	4,6			4,6		
			Кухня-столовая	3				12,0	12,0			12,0		
			Жилая комната	4		10,2			10,2			10,2		
			Лоджия	5					3,5			1,8		
Итого по квартире № 814								10,2	21,3	31,5	3,5		33,3	
А 3 эт	Квартира	815	Прихожая	1			2,63		3,1	3,1				3,1
			Санузел	2				4,6	4,6			4,6		
			Кухня-ниша	3				5,0	5,0			5,0		
			Жилая комната	4		9,2			9,2			9,2		
			Лоджия	5					3,9			2,0		
Итого по квартире № 815								9,2	12,7	21,9	3,9		23,9	
А 3 эт	Квартира	816	Прихожая	1			2,63		3,1	3,1				3,1
			Жилая комната	2				9,2		9,2			9,2	
			Кухня-ниша	3				5,0	5,0			5,0		
			Санузел	4				4,7	4,7			4,7		
			Лоджия	5					4,0			2,0		
Итого по квартире № 816								9,2	12,8	22,0	4,0		24,0	
А 3 эт	Квартира	817	Прихожая	1			2,63		3,2	3,2				3,2
			Коридор	2				5,9	5,9			5,9		
			Жилая комната	3				12,5		12,5			12,5	
			Жилая комната	4				14,2		14,2			14,2	
			Кухня-столовая	5					12,5	12,5			12,5	
			Санузел	6					3,3	3,3			3,3	
			Лоджия	7							2,9		1,5	
Итого по квартире № 817								26,7	24,9	51,6	2,9		53,1	
А 3 эт	Квартира	818	Прихожая	1			2,63		2,8	2,8				2,8
			Санузел	2				3,2	3,2			3,2		
			Кухня-ниша	3				5,0	5,0			5,0		
			Жилая комната	4		11,4			11,4			11,4		
Итого по квартире № 818								11,4	11,0	22,4			22,4	
А 3 эт	Квартира	819	Прихожая	1			2,63		2,7	2,7				2,7
			Санузел	2				3,3	3,3			3,3		
			Кухня-ниша	3				5,0	5,0			5,0		
			Жилая комната	4		11,4			11,4			11,4		
Итого по квартире № 819								11,4	11,0	22,4			22,4	
А 3 эт	Квартира	820	Прихожая	1			2,63		2,8	2,8				2,8
			Жилая комната	2				12,0		12,0			12,0	
			Кухня-ниша	3				5,0	5,0			5,0		
			Санузел	4				3,3	3,3			3,3		
Итого по квартире № 820								12,0	11,1	23,1			23,1	
А 3 эт	Квартира	821	Прихожая	1			2,63		2,9	2,9				2,9
			Санузел	2				3,3	3,3			3,3		
			Кухня-ниша	3				5,0	5,0			5,0		
			Жилая комната	4		11,4			11,4			11,4		
Итого по квартире № 821								11,4	11,2	22,6			22,6	
А 3 эт	Квартира	822	Прихожая	1			2,63		2,9	2,9				2,9
			Жилая комната	2				12,0		12,0			12,0	
			Кухня-ниша	3				5,0	5,0			5,0		
			Санузел	4				3,3	3,3			3,3		
Итого по квартире № 822								12,0	11,2	23,2			23,2	
А 3 эт	Квартира	823	Прихожая	1			2,63		2,8	2,8				2,8
			Санузел	2				3,3	3,3			3,3		

9. Экспликация площадей к поэтажному плану

Литера, этаж	Наименование/назначение					формула подсчета площади по внутреннему обмеру	Высота помещений, м	Площадь, кв.м.						
	квартиры, обособленного нежилого помещения, совокупности смежных помещений общего пользования		комнаты или иного отдельного помещения					квартир				обособленных нежилых помещений	помещений общего пользования	всех помещений, в т.ч. лоджий с k=0,5; балконы с k=0,3
								жилая	помещений вспомогательного использования	общая	балконов, лоджий, веранд и террас			
1	2	3	4	5	6	7	8	9	10	11	12	13	14	15
			Кухня-ниша	3					5,0	5,0				5,0
			Жилая комната	4				12,2		12,2				12,2
Итого по квартире № 823								12,2	11,1	23,3				23,3
A 3 эт	Квартира	824	Прихожая	1			2,63		2,8	2,8				2,8
			Жилая комната	2				12,0		12,0				12,0
			Кухня-ниша	3					5,0	5,0				5,0
			Санузел	4					3,3	3,3				3,3
Итого по квартире № 824								12,0	11,1	23,1				23,1
A 3 эт	Квартира	825	Прихожая	1			2,63		3,0	3,0				3,0
			Коридор	2					2,8	2,8				2,8
			Санузел	3					4,2	4,2				4,2
			Жилая комната	4				11,3		11,3				11,3
			Жилая комната	5				12,3		12,3				12,3
			Кухня	6					10,3	10,3				10,3
Итого по квартире № 825								23,6	20,3	43,9				43,9
A 3 эт	Квартира	826	Прихожая	1			2,63		3,1	3,1				3,1
			Коридор	2					2,8	2,8				2,8
			Кухня	3					10,3	10,3				10,3
			Жилая комната	4				13,6		13,6				13,6
			Жилая комната	5				12,6		12,6				12,6
			Санузел	6					4,2	4,2				4,2
Итого по квартире № 826								26,2	20,4	46,6				46,6
A 3 эт	Квартира	827	Прихожая	1			2,63		3,7	3,7				3,7
			Санузел	2					3,8	3,8				3,8
			Кухня-ниша	3					5,0	5,0				5,0
			Жилая комната	4				11,4		11,4				11,4
Итого по квартире № 827								11,4	12,5	23,9				23,9
A 3 эт	Квартира	828	Прихожая	1			2,63		3,1	3,1				3,1
			Санузел	2					3,3	3,3				3,3
			Кухня-ниша	3					5,0	5,0				5,0
			Жилая комната	4				12,0		12,0				12,0
			Лоджия	5							5,1			2,6
Итого по квартире № 828								12,0	11,4	23,4	5,1			26,0
A 3 эт	ДОО		Лестничная клетка	1			1,59					14,3		14,3
			Лестничная клетка	2								15,2		15,2
			Лестничная клетка	3								15,2		15,2
Итого по ДОО												44,7		44,7
A 3 эт	Помещения общего пользования		Лестничная клетка	I			2,63						13,5	13,5
			Тамбур	II									3,0	3,0
			Лифтовой холл	III									14,5	14,5
			Коридор	IV									33,3	33,3
			Коридор	V									32,0	32,0
			Лестничная клетка	VI									13,4	13,4
			Тамбур	VII									3,0	3,0
			Лифтовой холл	VIII									14,0	14,0
			Коридор	IX									30,2	30,2
			Коридор	X									28,6	28,6
			Лестничная клетка	XI									13,5	13,5
			Тамбур	XII									3,0	3,0
			Лифтовой холл	XIII									14,4	14,4
			Коридор	XIV									30,3	30,3
			Коридор	XV									29,3	29,3
Итого по помещениям общего пользования													276,0	276,0
Итого по 3 этажу								675,6	699,8	1375,4	72,6	44,7	276,0	1733,0
A 4 эт	Квартира	21	Прихожая	1			2,63		2,9	2,9				2,9
			Жилая комната	2				11,8		11,8				11,8
			Кухня-ниша	3					5,0	5,0				5,0
			Санузел	4					3,3	3,3				3,3

9. Экспликация площадей к поэтажному плану

Литера, этаж	Наименование/назначение					формула подсчета площади по внутреннему обмеру	Высота помещений, м	Площадь, кв.м.						
	квартиры, обособленного нежилого помещения, совокупности смежных помещений общего пользования		комнаты или иного отдельного помещения					квартир				обособленных нежилых помещений	помещений общего пользования	всех помещений, в т.ч. лоджий с к=0,5; балконы с к=0,3
	Наименование /назначение	№	Наименование/назначение	№	№ по проекту			жилая	помещений вспомогательного использования	общая	балконов, лоджий, веранд и террас			
1	2	3	4	5	6	7	8	9	10	11	12	13	14	15
			Лоджия	5							5,0			2,5
Итого по квартире № 21								11,8	11,2	23,0	5,0			25,5
А 4 эт	Квартира	22	Прихожая	1			2,63		3,0	3,0				3,0
			Санузел	2					3,3	3,3			3,3	
			Кухня-ниша	3					5,0	5,0			5,0	
			Жилая комната	4				7,5		7,5			7,5	
			Лоджия	5							2,7		1,4	
Итого по квартире № 22								7,5	11,3	18,8	2,7		20,2	
А 4 эт	Квартира	23	Прихожая	1			2,63		3,2	3,2				3,2
			Жилая комната	2				7,8		7,8			7,8	
			Кухня-ниша	3					5,0	5,0			5,0	
			Санузел	4					3,3	3,3			3,3	
			Лоджия	5							2,6		1,3	
Итого по квартире № 23								7,8	11,5	19,3	2,6		20,6	
А 4 эт	Квартира	24	Прихожая	1			2,63		4,2	4,2				4,2
			Коридор	2					2,2	2,2			2,2	
			Санузел	3					3,3	3,3			3,3	
			Кухня-столовая	4					16,6	16,6			16,6	
			Жилая комната	5				9,7		9,7			9,7	
			Лоджия	6							4,1		2,1	
Итого по квартире № 24								9,7	26,3	36,0	4,1		38,1	
А 4 эт	Квартира	25	Прихожая	1			2,63		4,5	4,5				4,5
			Жилая комната	2				12,5		12,5			12,5	
			Жилая комната	3				16,2		16,2			16,2	
			Кухня	4					11,1	11,1			11,1	
			Санузел	5					3,3	3,3			3,3	
			Лоджия	6							2,8		1,4	
Итого по квартире № 25								28,7	18,9	47,6	2,8		49,0	
А 4 эт	Квартира	26	Прихожая	1			2,63		3,2	3,2				3,2
			Санузел	2					2,4	2,4			2,4	
			Кухня-ниша	3					5,0	5,0			5,0	
			Жилая комната	4				10,3		10,3			10,3	
			Лоджия	5							3,6		1,8	
Итого по квартире № 26								10,3	10,6	20,9	3,6		22,7	
А 4 эт	Квартира	27	Прихожая	1			2,63		3,0	3,0				3,0
			Жилая комната	2				8,2		8,2			8,2	
			Кухня-ниша	3					5,0	5,0			5,0	
			Санузел	4					3,3	3,3			3,3	
			Лоджия	5							3,4		1,7	
Итого по квартире № 27								8,2	11,3	19,5	3,4		21,2	
А 4 эт	Квартира	28	Прихожая	1			2,63		2,9	2,9				2,9
			Санузел	2					3,3	3,3			3,3	
			Кухня	3					9,6	9,6			9,6	
			Жилая комната	4				11,7		11,7			11,7	
			Гардероб	5					2,0	2,0			2,0	
			Лоджия	6							4,9		2,5	
Итого по квартире № 28								11,7	17,8	29,5	4,9		32,0	
А 4 эт	Квартира	29	Прихожая	1			2,63		3,1	3,1				3,1
			Гардероб	2					2,0	2,0			2,0	
			Жилая комната	3				12,3		12,3			12,3	
			Кухня	4					9,9	9,9			9,9	
			Санузел	5					3,4	3,4			3,4	
			Лоджия	6							5,1		2,6	
Итого по квартире № 29								12,3	18,4	30,7	5,1		33,3	
А 4 эт	Квартира	30	Прихожая	1			2,63		5,1	5,1				5,1
			Санузел	2					3,4	3,4			3,4	
			Жилая комната	3				10,5		10,5			10,5	
			Кухня	4					8,4	8,4			8,4	
			Лоджия	5							4,5		2,3	
Итого по квартире № 30								10,5	16,9	27,4	4,5		29,7	
А 4 эт	Квартира	31	Прихожая	1			2,63		3,1	3,1				3,1
			Жилая комната	2				9,7		9,7			9,7	
			Кухня-ниша	3					5,0	5,0			5,0	

9. Экспликация площадей к поэтажному плану

Литера, этаж	Наименование/назначение					формула подсчета площади по внутреннему обмеру	Высота помещений, м	Площадь, кв.м.						
	квартиры, обособленного нежилого помещения, совокупности смежных помещений общего пользования		комнаты или иного отдельного помещения					квартир				обособленных нежилых помещений	помещений общего пользования	всех помещений, в т.ч. лоджий с k=0,5; балконы с k=0,3
								жилая	помещений вспомогательного использования	общая	балконов, лоджий, веранд и террас			
1	2	3	4	5	6	7	8	9	10	11	12	13	14	15
			Санузел	4					3,1	3,1				3,1
			Лоджия	5							3,4			1,7
Итого по квартире № 31								9,7	11,2	20,9	3,4			22,6
A 4 эт	Квартира	32	Прихожая	1			2,63		3,3	3,3				3,3
			Коридор	2					3,8	3,8				3,8
			Санузел	3					4,5	4,5				4,5
			Жилая комната	4				13,9		13,9				13,9
			Жилая комната	5				10,3		10,3				10,3
			Кухня	6					8,5	8,5				8,5
			Лоджия	7							2,8			1,4
Итого по квартире № 32								24,2	20,1	44,3	2,8			45,7
A 4 эт	Квартира	33	Прихожая	1			2,63		5,3	5,3				5,3
			Санузел	2					3,5	3,5				3,5
			Коридор	3					4,7	4,7				4,7
			Гардероб	4					2,6	2,6				2,6
			Жилая комната	5				15,8		15,8				15,8
			Кухня	6					10,9	10,9				10,9
			Жилая комната	7				10,4		10,4				10,4
			Жилая комната	8				13,1		13,1				13,1
			Лоджия	9							2,4			1,2
Итого по квартире № 33								39,3	27,0	66,3	2,4			67,5
A 4 эт	Квартира	34	Прихожая	1			2,63		3,8	3,8				3,8
			Жилая комната	2				28,1		28,1				28,1
			Кухня-ниша	3					4,5	4,5				4,5
			Гардероб	4					6,6	6,6				6,6
			Санузел	5					3,3	3,3				3,3
Итого по квартире № 34								28,1	18,2	46,3				46,3
A 4 эт	Квартира	400	Прихожая	1			2,63		4,2	4,2				4,2
			Жилая комната	2				12,0		12,0				12,0
			Кухня-ниша	3					5,0	5,0				5,0
			Санузел	4					3,2	3,2				3,2
			Лоджия	5							5,1			2,6
Итого по квартире № 400								12,0	12,4	24,4	5,1			27,0
A 4 эт	Квартира	401	Прихожая	1			2,63		3,4	3,4				3,4
			Санузел	2					3,3	3,3				3,3
			Кухня-ниша	3					5,0	5,0				5,0
			Жилая комната	4				7,5		7,5				7,5
			Лоджия	5							3,1			1,6
Итого по квартире № 401								7,5	11,7	19,2	3,1			20,8
A 4 эт	Квартира	402	Прихожая	1			2,63		3,1	3,1				3,1
			Жилая комната	2				7,7		7,7				7,7
			Кухня-ниша	3					5,0	5,0				5,0
			Санузел	4					4,0	4,0				4,0
			Лоджия	5							3,0			1,5
Итого по квартире № 402								7,7	12,1	19,8	3,0			21,3
A 4 эт	Квартира	403	Прихожая	1			2,63		3,0	3,0				3,0
			Коридор	2					2,9	2,9				2,9
			Санузел	3					3,6	3,6				3,6
			Жилая комната	4				12,6		12,6				12,6
			Жилая комната	5				10,5		10,5				10,5
			Кухня	6					10,2	10,2				10,2
			Лоджия	7							2,5			1,3
Итого по квартире № 403								23,1	19,7	42,8	2,5			44,1
A 4 эт	Квартира	404	Прихожая	1			2,63		3,2	3,2				3,2
			Коридор	2					2,4	2,4				2,4
			Кухня	3					9,3	9,3				9,3
			Жилая комната	4				10,2		10,2				10,2
			Жилая комната	5				11,7		11,7				11,7
			Санузел	6					3,5	3,5				3,5
			Лоджия	7							2,5			1,3
Итого по квартире № 404								21,9	18,4	40,3	2,5			41,6
A 4 эт	Квартира	405	Прихожая	1			2,63		2,7	2,7				2,7
			Санузел	2					3,4	3,4				3,4
			Кухня-ниша	3					5,0	5,0				5,0

9. Экспликация площадей к поэтажному плану

Литера, этаж	Наименование/назначение					формула подсчета площади по внутреннему обмеру	Высота помещений, м	Площадь, кв.м.						
	квартиры, обособленного нежилого помещения, совокупности смежных помещений общего пользования		комнаты или иного отдельного помещения					квартир				обособленных нежилых помещений	помещений общего пользования	всех помещений, в т.ч. лоджий с k=0,5; балконы с k=0,3
	Наименование /назначение	№	Наименование/назначение	№	№ по проекту			жилая	помещений вспомогательного использования	общая	балконов, лоджий, веранд и террас			
1	2	3	4	5	6	7	8	9	10	11	12	13	14	15
			Жилая комната	4				11,4		11,4				11,4
Итого по квартире № 405								11,4	11,1	22,5				22,5
А 4 эт	Квартира	406	Прихожая	1			2,63		2,7	2,7				2,7
			Жилая комната	2				11,6		11,6			11,6	
			Кухня-ниша	3					5,0	5,0			5,0	
			Санузел	4					3,3	3,3			3,3	
Итого по квартире № 406								11,6	11,0	22,6			22,6	
А 4 эт	Квартира	407	Прихожая	1			2,63		2,8	2,8				2,8
			Санузел	2					3,2	3,2			3,2	
			Кухня-ниша	3					5,0	5,0			5,0	
			Жилая комната	4				12,0		12,0			12,0	
Итого по квартире № 407								12,0	11,0	23,0			23,0	
А 4 эт	Квартира	408	Прихожая	1			2,63		2,8	2,8				2,8
			Жилая комната	2				11,4		11,4			11,4	
			Кухня-ниша	3					5,0	5,0			5,0	
			Санузел	4					3,2	3,2			3,2	
Итого по квартире № 408								11,4	11,0	22,4			22,4	
А 4 эт	Квартира	409	Прихожая	1			2,63		2,9	2,9				2,9
			Санузел	2					3,2	3,2			3,2	
			Кухня-ниша	3					5,0	5,0			5,0	
			Жилая комната	4				12,0		12,0			12,0	
Итого по квартире № 409								12,0	11,1	23,1			23,1	
А 4 эт	Квартира	410	Прихожая	1			2,63		2,7	2,7				2,7
			Жилая комната	2				11,4		11,4			11,4	
			Кухня-ниша	3					5,0	5,0			5,0	
			Санузел	4					3,3	3,3			3,3	
Итого по квартире № 410								11,4	11,0	22,4			22,4	
А 4 эт	Квартира	411	Прихожая	1			2,63		2,7	2,7				2,7
			Жилая комната	2				11,4		11,4			11,4	
			Кухня-ниша	3					5,0	5,0			5,0	
			Санузел	4					3,2	3,2			3,2	
Итого по квартире № 411								11,4	10,9	22,3			22,3	
А 4 эт	Квартира	412	Прихожая	1			2,63		3,2	3,2				3,2
			Коридор	2					6,0	6,0			6,0	
			Санузел	3					3,3	3,3			3,3	
			Кухня-столовая	4					12,4	12,4			12,4	
			Жилая комната	5				14,2		14,2			14,2	
			Жилая комната	6				12,6		12,6			12,6	
Итого по квартире № 412								26,8	24,9	51,7	2,9		53,2	
А 4 эт	Квартира	413	Прихожая	1			2,63		3,1	3,1				3,1
			Санузел	2					4,6	4,6			4,6	
			Кухня-ниша	3					5,0	5,0			5,0	
			Жилая комната	4				9,2		9,2			9,2	
			Лоджия	5							3,9		2,0	
Итого по квартире № 413								9,2	12,7	21,9	3,9		23,9	
А 4 эт	Квартира	414	Прихожая	1			2,63		3,1	3,1				3,1
			Жилая комната	2				14,6		14,6			14,6	
			Кухня-ниша	3					5,0	5,0			5,0	
			Санузел	4					4,6	4,6			4,6	
Итого по квартире № 414								14,6	12,7	27,3			27,3	
А 4 эт	Квартира	415	Прихожая	1			2,63		5,1	5,1				5,1
			Санузел	2					4,5	4,5			4,5	
			Кухня-столовая	3					12,0	12,0			12,0	
			Жилая комната	4				10,2		10,2			10,2	
			Лоджия	5							3,6		1,8	
Итого по квартире № 415								10,2	21,6	31,8	3,6		33,6	
А 4 эт	Квартира	416	Прихожая	1			2,63		2,9	2,9				2,9
			Жилая комната	2				7,8		7,8			7,8	
			Кухня-ниша	3					5,0	5,0			5,0	
			Санузел	4					3,3	3,3			3,3	

9. Экспликация площадей к поэтажному плану

Литера, этаж	Наименование/назначение					формула подсчета площади по внутреннему обмеру	Высота помещений, м	Площадь, кв.м.						
	квартиры, обособленного нежилого помещения, совокупности смежных помещений общего пользования		комнаты или иного отдельного помещения					квартир				обособленных нежилых помещений	помещений общего пользования	всех помещений, в т.ч. лоджий с k=0,5; балконы с k=0,3
								жилая	помещений вспомогательного использования	общая	балконов, лоджий, веранд и террас			
1	2	3	4	5	6	7	8	9	10	11	12	13	14	15
			Лоджия	5							2,8			1,4
Итого по квартире № 416								7,8	11,2	19,0	2,8			20,4
A 4 эт	Квартира	417	Прихожая	1			2,63		3,1	3,1				3,1
			Санузел	2					3,3	3,3				3,3
			Кухня-ниша	3					5,0	5,0				5,0
			Жилая комната	4				7,6		7,6				7,6
			Лоджия	5							2,9			1,5
Итого по квартире № 417								7,6	11,4	19,0	2,9			20,5
A 4 эт	Квартира	829	Прихожая	1			2,63		2,9	2,9				2,9
			Жилая комната	2				7,6		7,6				7,6
			Кухня-ниша	3					5,0	5,0				5,0
			Санузел	4					3,3	3,3				3,3
			Лоджия	5							2,9			1,5
Итого по квартире № 829								7,6	11,2	18,8	2,9			20,3
A 4 эт	Квартира	830	Прихожая	1			2,63		3,0	3,0				3,0
			Санузел	2					3,3	3,3				3,3
			Кухня-ниша	3					5,0	5,0				5,0
			Жилая комната	4				7,8		7,8				7,8
			Лоджия	5							2,8			1,4
Итого по квартире № 830								7,8	11,3	19,1	2,8			20,5
A 4 эт	Квартира	831	Прихожая	1			2,63		4,6	4,6				4,6
			Санузел	2					4,5	4,5				4,5
			Кухня-столовая	3					12,0	12,0				12,0
			Жилая комната	4				10,2		10,2				10,2
			Лоджия	5							3,5			1,8
Итого по квартире № 831								10,2	21,1	31,3	3,5			33,1
A 4 эт	Квартира	832	Прихожая	1			2,63		3,2	3,2				3,2
			Санузел	2					4,6	4,6				4,6
			Кухня-ниша	3					5,0	5,0				5,0
			Жилая комната	4				9,2		9,2				9,2
			Лоджия	5							3,9			2,0
Итого по квартире № 832								9,2	12,8	22,0	3,9			24,0
A 4 эт	Квартира	833	Прихожая	1			2,63		3,1	3,1				3,1
			Жилая комната	2				9,2		9,2				9,2
			Кухня-ниша	3					5,0	5,0				5,0
			Санузел	4					4,7	4,7				4,7
			Лоджия	5							4,0			2,0
Итого по квартире № 833								9,2	12,8	22,0	4,0			24,0
A 4 эт	Квартира	834	Прихожая	1			2,63		3,2	3,2				3,2
			Коридор	2					6,0	6,0				6,0
			Жилая комната	3				12,5		12,5				12,5
			Жилая комната	4				14,2		14,2				14,2
			Кухня-столовая	5					12,5	12,5				12,5
			Санузел	6					3,2	3,2				3,2
			Лоджия	7							3,0			1,5
Итого по квартире № 834								26,7	24,9	51,6	3,0			53,1
A 4 эт	Квартира	835	Прихожая	1			2,63		2,7	2,7				2,7
			Санузел	2					3,3	3,3				3,3
			Кухня-ниша	3					5,0	5,0				5,0
			Жилая комната	4				11,4		11,4				11,4
Итого по квартире № 835								11,4	11,0	22,4				22,4
A 4 эт	Квартира	836	Прихожая	1			2,63		2,7	2,7				2,7
			Санузел	2					3,3	3,3				3,3
			Кухня-ниша	3					5,0	5,0				5,0
			Жилая комната	4				11,4		11,4				11,4
Итого по квартире № 836								11,4	11,0	22,4				22,4
A 4 эт	Квартира	837	Прихожая	1			2,63		2,8	2,8				2,8
			Жилая комната	2				12,0		12,0				12,0
			Кухня-ниша	3					5,0	5,0				5,0
			Санузел	4					3,2	3,2				3,2
Итого по квартире № 837								12,0	11,0	23,0				23,0

9. Экспликация площадей к поэтажному плану

Литера, этаж	Наименование/назначение					формула подсчета площади по внутреннему обмеру	Высота помещений, м	Площадь, кв.м.						
	квартиры, обособленного нежилого помещения, совокупности смежных помещений общего пользования		комнаты или иного отдельного помещения					квартир				обособленных нежилых помещений	помещений общего пользования	всех помещений, в т.ч. лоджий с k=0,5; балконы с k=0,3
	Наименование /назначение	№	Наименование/назنا чение	№	№ по проект у			жилая	помещений вспомогательного использования	общая	балконов, лоджий, веранд и террас			
1	2	3	4	5	6	7	8	9	10	11	12	13	14	15
А 4 эт	Квартира	838	Прихожая	1			2,63		2,7	2,7				2,7
			Санузел	2					3,3	3,3			3,3	
			Кухня-ниша	3					5,0	5,0			5,0	
			Жилая комната	4				11,4		11,4			11,4	
			Итого по квартире № 838						11,4	11,0	22,4			22,4
А 4 эт	Квартира	839	Прихожая	1			2,63		2,8	2,8				2,8
			Жилая комната	2				12,0		12,0			12,0	
			Кухня-ниша	3					5,0	5,0			5,0	
			Санузел	4					3,2	3,2			3,2	
			Итого по квартире № 839						12,0	11,0	23,0			23,0
А 4 эт	Квартира	840	Прихожая	1			2,63		2,6	2,6				2,6
			Санузел	2					3,3	3,3			3,3	
			Кухня-ниша	3					5,0	5,0			5,0	
			Жилая комната	4				11,6		11,6			11,6	
			Итого по квартире № 840						11,6	10,9	22,5			22,5
А 4 эт	Квартира	841	Прихожая	1			2,63		2,7	2,7				2,7
			Жилая комната	2				11,4		11,4			11,4	
			Кухня-ниша	3					5,0	5,0			5,0	
			Санузел	4					3,4	3,4			3,4	
			Итого по квартире № 841						11,4	11,1	22,5			22,5
А 4 эт	Квартира	842	Прихожая	1			2,63		3,0	3,0				3,0
			Коридор	2					2,8	2,8			2,8	
			Санузел	3					3,7	3,7			3,7	
			Жилая комната	4				11,2		11,2			11,2	
			Жилая комната	5				9,1		9,1			9,1	
			Кухня	6					10,2	10,2			10,2	
			Лоджия	7							2,4		1,2	
			Итого по квартире № 842						20,3	19,7	40,0	2,4		41,2
А 4 эт	Квартира	843	Прихожая	1			2,63		3,1	3,1				3,1
			Коридор	2					2,8	2,8			2,8	
			Кухня	3					10,2	10,2			10,2	
			Жилая комната	4				10,5		10,5			10,5	
			Жилая комната	5				12,6		12,6			12,6	
			Санузел	6					3,7	3,7			3,7	
			Лоджия	7							2,5		1,3	
			Итого по квартире № 843						23,1	19,8	42,9	2,5		44,2
А 4 эт	Квартира	844	Прихожая	1			2,63		3,0	3,0				3,0
			Санузел	2					4,1	4,1			4,1	
			Кухня-ниша	3					5,0	5,0			5,0	
			Жилая комната	4				7,7		7,7			7,7	
			Лоджия	5							3,2		1,6	
			Итого по квартире № 844						7,7	12,1	19,8	3,2		21,4
А 4 эт	Квартира	845	Прихожая	1			2,63		3,4	3,4				3,4
			Жилая комната	2				7,5		7,5			7,5	
			Кухня-ниша	3					5,0	5,0			5,0	
			Санузел	4					3,2	3,2			3,2	
			Лоджия	5							3,0		1,5	
			Итого по квартире № 845						7,5	11,6	19,1	3,0		20,6
А 4 эт	Квартира	846	Прихожая	1			2,63		3,1	3,1				3,1
			Санузел	2					3,2	3,2			3,2	
			Кухня-ниша	3					5,0	5,0			5,0	
			Жилая комната	4				12,0		12,0			12,0	
			Лоджия	5							5,1		2,6	
			Итого по квартире № 846						12,0	11,3	23,3	5,1		25,9
А 4 эт	Помещения общего пользования		Лестничная клетка	I			2,63						13,5	13,5
			Тамбур	II								3,0	3,0	
			Лифтовой холл	III								14,5	14,5	
			Коридор	IV								33,3	33,3	
			Коридор	V								32,0	32,0	

9. Экспликация площадей к поэтажному плану

Литера, этаж	Наименование/назначение					формула подсчета площади по внутреннему обмеру	Высота помещений, м	Площадь, кв.м.						
	квартиры, обособленного нежилого помещения, совокупности смежных помещений общего пользования		комнаты или иного отдельного помещения					квартир				обособленных нежилых помещений	помещений общего пользования	всех помещений, в т.ч. лоджий с к=0,5; балконы с к=0,3
								жилая	помещений вспомогательного использования	общая	балконов, лоджий, веранд и террас			
1	2	3	4	5	6	7	8	9	10	11	12	13	14	15
			Лестничная клетка	VI									13,4	13,4
			Тамбур	VII									3,0	3,0
			Лифтовой холл	VIII									14,0	14,0
			Коридор	IX									30,2	30,2
			Коридор	X									28,6	28,6
			Лестничная клетка	XI									13,5	13,5
			Тамбур	XII									3,0	3,0
			Лифтовой холл	XIII									14,4	14,4
			Коридор	XIV									30,3	30,3
			Коридор	XV									29,3	29,3
Итого по помещениям общего пользования													276,0	276,0
Итого по 4 этажу								671,9	722,2	1394,1	115,9		276,0	1728,9
A 5 эт	Квартира	35	Прихожая	1			2,63		3,1	3,1				3,1
			Жилая комната	2				11,8		11,8				11,8
			Кухня-ниша	3					5,0	5,0				5,0
			Санузел	4					3,3	3,3				3,3
			Лоджия	5							5,0			2,5
Итого по квартире № 35								11,8	11,4	23,2	5,0			25,7
A 5 эт	Квартира	36	Прихожая	1			2,63		3,1	3,1				3,1
			Санузел	2					3,3	3,3				3,3
			Кухня-ниша	3					5,0	5,0				5,0
			Жилая комната	4				7,5		7,5				7,5
			Лоджия	5							2,7			1,4
Итого по квартире № 36								7,5	11,4	18,9	2,7			20,3
A 5 эт	Квартира	37	Прихожая	1			2,63		3,2	3,2				3,2
			Жилая комната	2				7,8		7,8				7,8
			Кухня-ниша	3					5,0	5,0				5,0
			Санузел	4					3,3	3,3				3,3
			Лоджия	5							2,8			1,4
Итого по квартире № 37								7,8	11,5	19,3	2,8			20,7
A 5 эт	Квартира	38	Прихожая	1			2,63		4,3	4,3				4,3
			Коридор	2					2,2	2,2				2,2
			Санузел	3					3,0	3,0				3,0
			Кухня-столовая	4					16,6	16,6				16,6
			Жилая комната	5				9,7		9,7				9,7
			Лоджия	6							4,1			2,1
Итого по квартире № 38								9,7	26,1	35,8	4,1			37,9
A 5 эт	Квартира	39	Прихожая	1			2,63		4,6	4,6				4,6
			Жилая комната	2				12,5		12,5				12,5
			Жилая комната	3				16,3		16,3				16,3
			Кухня	4					11,0	11,0				11,0
			Санузел	5					3,5	3,5				3,5
			Лоджия	6							2,8			1,4
Итого по квартире № 39								28,8	19,1	47,9	2,8			49,3
A 5 эт	Квартира	40	Прихожая	1			2,63		3,5	3,5				3,5
			Санузел	2					2,4	2,4				2,4
			Кухня-ниша	3					5,0	5,0				5,0
			Жилая комната	4				10,3		10,3				10,3
			Лоджия	5							3,6			1,8
Итого по квартире № 40								10,3	10,9	21,2	3,6			23,0
A 5 эт	Квартира	41	Прихожая	1			2,63		3,0	3,0				3,0
			Жилая комната	2				8,2		8,2				8,2
			Кухня-ниша	3					5,0	5,0				5,0
			Санузел	4					3,3	3,3				3,3
			Лоджия	5							3,4			1,7
Итого по квартире № 41								8,2	11,3	19,5	3,4			21,2
A 5 эт	Квартира	42	Прихожая	1			2,63		2,8	2,8				2,8
			Санузел	2					3,3	3,3				3,3
			Кухня	3					9,8	9,8				9,8
			Жилая комната	4				11,7		11,7				11,7
			Гардероб	5					2,0	2,0				2,0
			Лоджия	6							4,9			2,5
Итого по квартире № 42								11,7	17,9	29,6	4,9			32,1

9. Экспликация площадей к поэтажному плану

Литера, этаж	Наименование/назначение					формула подсчета площади по внутреннему обмеру	Высота помещений, м	Площадь, кв.м.						
	квартиры, обособленного нежилого помещения, совокупности смежных помещений общего пользования		комнаты или иного отдельного помещения					квартир				обособленных нежилых помещений	помещений общего пользования	всех помещений, в т.ч. лоджий с k=0,5; балконы с k=0,3
	Наименование /назначение	№	Наименование/назنا чение	№	№ по проект у			жилая	помещений вспомогательного использования	общая	балконов, лоджий, веранд и террас			
1	2	3	4	5	6	7	8	9	10	11	12	13	14	15
А 5 эт	Квартира	43	Прихожая	1			2,63		3,2	3,2				3,2
			Гардероб	2					2,1	2,1			2,1	
			Жилая комната	3				12,3		12,3			12,3	
			Кухня	4					9,9	9,9			9,9	
			Санузел	5					3,4	3,4			3,4	
			Лоджия	6							5,1		2,6	
Итого по квартире № 43								12,3	18,6	30,9	5,1			33,5
А 5 эт	Квартира	44	Прихожая	1			2,63		5,0	5,0				5,0
			Санузел	2					3,4	3,4			3,4	
			Жилая комната	3				10,5		10,5			10,5	
			Кухня	4					8,5	8,5			8,5	
			Лоджия	5							4,5		2,3	
Итого по квартире № 44								10,5	16,9	27,4	4,5			29,7
А 5 эт	Квартира	45	Прихожая	1			2,63		2,9	2,9				2,9
			Жилая комната	2				9,7		9,7			9,7	
			Кухня-ниша	3					5,0	5,0			5,0	
			Санузел	4					3,0	3,0			3,0	
			Лоджия	5							3,4		1,7	
Итого по квартире № 45								9,7	10,9	20,6	3,4			22,3
А 5 эт	Квартира	46	Прихожая	1			2,63		3,4	3,4				3,4
			Коридор	2					3,8	3,8			3,8	
			Санузел	3					4,4	4,4			4,4	
			Жилая комната	4				14,0		14,0			14,0	
			Жилая комната	5				10,3		10,3			10,3	
			Кухня	6					8,5	8,5			8,5	
			Лоджия	7							2,8		1,4	
Итого по квартире № 46								24,3	20,1	44,4	2,8			45,8
А 5 эт	Квартира	47	Прихожая	1			2,63		5,4	5,4				5,4
			Санузел	2					3,6	3,6			3,6	
			Коридор	3					4,7	4,7			4,7	
			Гардероб	4					2,6	2,6			2,6	
			Жилая комната	5				15,6		15,6			15,6	
			Кухня	6					10,8	10,8			10,8	
			Жилая комната	7				10,5		10,5			10,5	
			Жилая комната	8				9,1		9,1			9,1	
			Лоджия	9							2,4		1,2	
			Лоджия	10							2,7		1,4	
Итого по квартире № 47								35,2	27,1	62,3	5,1			64,9
А 5 эт	Квартира	48	Прихожая	1			2,63		3,1	3,1				3,1
			Жилая комната	2				11,4		11,4			11,4	
			Кухня-ниша	3					5,0	5,0			5,0	
			Санузел	4					3,3	3,3			3,3	
Итого по квартире № 48								11,4	11,4	22,8				22,8
А 5 эт	Квартира	49	Прихожая	1			2,63		2,8	2,8				2,8
			Санузел	2					3,3	3,3			3,3	
			Кухня-ниша	3					5,0	5,0			5,0	
			Жилая комната	4				11,9		11,9			11,9	
Итого по квартире № 49								11,9	11,1	23,0				23,0
А 5 эт	Квартира	418	Прихожая	1			2,63		4,1	4,1				4,1
			Жилая комната	2				12,0		12,0			12,0	
			Кухня-ниша	3					5,0	5,0			5,0	
			Санузел	4					3,2	3,2			3,2	
			Лоджия	5							5,0		2,5	
Итого по квартире № 418								12,0	12,3	24,3	5,0			26,8
А 5 эт	Квартира	419	Прихожая	1			2,63		3,1	3,1				3,1
			Санузел	2					3,2	3,2			3,2	
			Кухня-ниша	3					5,0	5,0			5,0	
			Жилая комната	4				7,5		7,5			7,5	
			Лоджия	5							3,1		1,6	
Итого по квартире № 419								7,5	11,3	18,8	3,1			20,4
А 5 эт	Квартира	420	Прихожая	1			2,63		3,1	3,1				3,1
			Жилая комната	2				7,7		7,7			7,7	
			Кухня-ниша	3					5,0	5,0			5,0	

9. Экспликация площадей к поэтажному плану

Литера, этаж	Наименование/назначение					формула подсчета площади по внутреннему обмеру	Высота помещений, м	Площадь, кв.м.						
	квартиры, обособленного нежилого помещения, совокупности смежных помещений общего пользования		комнаты или иного отдельного помещения					квартир				обособленных нежилых помещений	помещений общего пользования	всех помещений, в т.ч. лоджий с к=0,5; балконы с к=0,3
								жилая	помещений вспомогательного использования	общая	балконов, лоджий, веранд и террас			
1	2	3	4	5	6	7	8	9	10	11	12	13	14	15
			Санузел	4					4,0	4,0				4,0
			Лоджия	5							3,1			1,6
Итого по квартире № 420								7,7	12,1	19,8	3,1			21,4
A 5 эт	Квартира	421	Прихожая	1			2,63		3,1	3,1				3,1
			Коридор	2					2,9	2,9				2,9
			Санузел	3					3,6	3,6				3,6
			Жилая комната	4				12,6		12,6				12,6
			Жилая комната	5				10,5		10,5				10,5
			Кухня	6					10,1	10,1				10,1
			Лоджия	7							2,4			1,2
Итого по квартире № 421								23,1	19,7	42,8	2,4			44,0
A 5 эт	Квартира	422	Прихожая	1			2,63		3,1	3,1				3,1
			Коридор	2					2,9	2,9				2,9
			Кухня	3					10,1	10,1				10,1
			Жилая комната	4				9,0		9,0				9,0
			Жилая комната	5				11,3		11,3				11,3
			Санузел	6					3,5	3,5				3,5
			Лоджия	7							2,5			1,3
Итого по квартире № 422								20,3	19,6	39,9	2,5			41,2
A 5 эт	Квартира	423	Прихожая	1			2,63		2,6	2,6				2,6
			Санузел	2					3,4	3,4				3,4
			Кухня-ниша	3					5,0	5,0				5,0
			Жилая комната	4				11,4		11,4				11,4
Итого по квартире № 423								11,4	11,0	22,4				22,4
A 5 эт	Квартира	424	Прихожая	1			2,63		2,6	2,6				2,6
			Жилая комната	2				11,6		11,6				11,6
			Кухня-ниша	3					5,0	5,0				5,0
			Санузел	4					3,2	3,2				3,2
Итого по квартире № 424								11,6	10,8	22,4				22,4
A 5 эт	Квартира	425	Прихожая	1			2,63		2,8	2,8				2,8
			Санузел	2					3,3	3,3				3,3
			Кухня-ниша	3					5,0	5,0				5,0
			Жилая комната	4				12,0		12,0				12,0
Итого по квартире № 425								12,0	11,1	23,1				23,1
A 5 эт	Квартира	426	Прихожая	1			2,63		2,7	2,7				2,7
			Жилая комната	2				11,4		11,4				11,4
			Кухня-ниша	3					5,0	5,0				5,0
			Санузел	4					3,2	3,2				3,2
Итого по квартире № 426								11,4	10,9	22,3				22,3
A 5 эт	Квартира	427	Прихожая	1			2,63		2,8	2,8				2,8
			Санузел	2					3,2	3,2				3,2
			Кухня-ниша	3					5,0	5,0				5,0
			Жилая комната	4				12,0		12,0				12,0
Итого по квартире № 427								12,0	11,0	23,0				23,0
A 5 эт	Квартира	428	Прихожая	1			2,63		2,6	2,6				2,6
			Жилая комната	2				11,4		11,4				11,4
			Кухня-ниша	3					5,0	5,0				5,0
			Санузел	4					3,2	3,2				3,2
Итого по квартире № 428								11,4	10,8	22,2				22,2
A 5 эт	Квартира	429	Прихожая	1			2,63		2,6	2,6				2,6
			Жилая комната	2				11,4		11,4				11,4
			Кухня-ниша	3					5,0	5,0				5,0
			Санузел	4					3,2	3,2				3,2
Итого по квартире № 429								11,4	10,8	22,2				22,2
A 5 эт	Квартира	430	Прихожая	1			2,63		3,1	3,1				3,1
			Коридор	2					5,9	5,9				5,9
			Санузел	3					3,2	3,2				3,2
			Кухня-столовая	4					12,4	12,4				12,4
			Жилая комната	5				14,2		14,2				14,2
			Жилая комната	6				12,5		12,5				12,5
			Лоджия	7							2,9			1,5
Итого по квартире № 430								26,7	24,6	51,3	2,9			52,8

9. Экспликация площадей к поэтажному плану

Литера, этаж	Наименование/назначение					формула подсчета площади по внутреннему обмеру	Высота помещений, м	Площадь, кв.м.						
	квартиры, обособленного нежилого помещения, совокупности смежных помещений общего пользования		комнаты или иного отдельного помещения					квартир				обособленных нежилых помещений	помещений общего пользования	всех помещений, в т.ч. лоджий с к=0,5; балконы с к=0,3
	Наименование /назначение	№	Наименование/назначение	№	№ по проекту			жилая	помещений вспомогательного использования	общая	балконов, лоджий, веранд и террас			
1	2	3	4	5	6	7	8	9	10	11	12	13	14	15
А 5 эт	Квартира	431	Прихожая	1			2,63		3,0	3,0				3,0
			Санузел	2					4,6	4,6			4,6	
			Кухня-ниша	3					5,0	5,0			5,0	
			Жилая комната	4				9,2		9,2			9,2	
			Лоджия	5							3,9			2,0
Итого по квартире № 431								9,2	12,6	21,8	3,9			23,8
А 5 эт	Квартира	432	Прихожая	1			2,63		3,0	3,0				3,0
			Жилая комната	2				9,2		9,2			9,2	
			Кухня-ниша	3					5,0	5,0			5,0	
			Санузел	4					4,6	4,6			4,6	
			Лоджия	5							3,9			2,0
Итого по квартире № 432								9,2	12,6	21,8	3,9		23,8	
А 5 эт	Квартира	433	Прихожая	1			2,63		5,0	5,0				5,0
			Санузел	2					4,4	4,4			4,4	
			Кухня-столовая	3					11,9	11,9			11,9	
			Жилая комната	4				10,2		10,2			10,2	
			Лоджия	5							3,5			1,8
Итого по квартире № 433								10,2	21,3	31,5	3,5		33,3	
А 5 эт	Квартира	434	Прихожая	1			2,63		3,0	3,0				3,0
			Жилая комната	2				7,8		7,8			7,8	
			Кухня-ниша	3					5,0	5,0			5,0	
			Санузел	4					3,2	3,2			3,2	
			Лоджия	5							2,8			1,4
Итого по квартире № 434								7,8	11,2	19,0	2,8		20,4	
А 5 эт	Квартира	435	Прихожая	1			2,63		3,0	3,0				3,0
			Санузел	2					3,2	3,2			3,2	
			Кухня-ниша	3					5,0	5,0			5,0	
			Жилая комната	4				7,6		7,6			7,6	
			Лоджия	5							2,9			1,5
Итого по квартире № 435								7,6	11,2	18,8	2,9		20,3	
А 5 эт	Квартира	847	Прихожая	1			2,63		3,0	3,0				3,0
			Жилая комната	2				7,6		7,6			7,6	
			Кухня-ниша	3					5,0	5,0			5,0	
			Санузел	4					3,3	3,3			3,3	
			Лоджия	5							2,9			1,5
Итого по квартире № 847								7,6	11,3	18,9	2,9		20,4	
А 5 эт	Квартира	848	Прихожая	1			2,63		3,1	3,1				3,1
			Санузел	2					3,2	3,2			3,2	
			Кухня-ниша	3					5,0	5,0			5,0	
			Жилая комната	4				7,8		7,8			7,8	
			Лоджия	5							2,8			1,4
Итого по квартире № 848								7,8	11,3	19,1	2,8		20,5	
А 5 эт	Квартира	849	Прихожая	1			2,63		4,8	4,8				4,8
			Санузел	2					4,8	4,8			4,8	
			Кухня-столовая	3					11,6	11,6			11,6	
			Жилая комната	4				10,2		10,2			10,2	
			Лоджия	5							3,5			1,8
Итого по квартире № 849								10,2	21,2	31,4	3,5		33,2	
А 5 эт	Квартира	850	Прихожая	1			2,63		3,2	3,2				3,2
			Санузел	2					4,7	4,7			4,7	
			Кухня-ниша	3					5,0	5,0			5,0	
			Жилая комната	4				9,2		9,2			9,2	
			Лоджия	5							3,9			2,0
Итого по квартире № 850								9,2	12,9	22,1	3,9		24,1	
А 5 эт	Квартира	851	Прихожая	1			2,63		3,1	3,1				3,1
			Жилая комната	2				9,2		9,2			9,2	
			Кухня-ниша	3					5,0	5,0			5,0	
			Санузел	4					4,6	4,6			4,6	
			Лоджия	5							3,9			2,0
Итого по квартире № 851								9,2	12,7	21,9	3,9		23,9	
А 5 эт	Квартира	852	Прихожая	1			2,63		3,2	3,2				3,2
			Коридор	2					6,0	6,0			6,0	

9. Экспликация площадей к поэтажному плану

Литера, этаж	Наименование/назначение					формула подсчета площади по внутреннему обмеру	Высота помещений, м	Площадь, кв.м.						
	квартиры, обособленного нежилого помещения, совокупности смежных помещений общего пользования		комнаты или иного отдельного помещения					квартир				обособленных нежилых помещений	помещений общего пользования	всех помещений, в т.ч. лоджий с k≤0,5; балконы с k≤0,3
								жилая	помещений вспомогательного использования	общая	балконов, лоджий, веранд и террас			
1	2	3	4	5	6	7	8	9	10	11	12	13	14	15
			Жилая комната	3				12,5		12,5				12,5
			Жилая комната	4				14,2		14,2				14,2
			Кухня-столовая	5					12,5	12,5				12,5
			Санузел	6					3,3	3,3				3,3
			Лоджия	7							2,9			1,5
Итого по квартире № 852								26,7	25,0	51,7	2,9			53,2
A 5 эт	Квартира	853	Прихожая	1			2,63		2,6	2,6				2,6
			Санузел	2					3,3	3,3				3,3
			Кухня-ниша	3					5,0	5,0				5,0
			Жилая комната	4				11,4		11,4				11,4
Итого по квартире № 853								11,4	10,9	22,3				22,3
A 5 эт	Квартира	854	Прихожая	1			2,63		2,8	2,8				2,8
			Санузел	2					3,3	3,3				3,3
			Кухня-ниша	3					5,0	5,0				5,0
			Жилая комната	4				11,4		11,4				11,4
Итого по квартире № 854								11,4	11,1	22,5				22,5
A 5 эт	Квартира	855	Прихожая	1			2,63		2,8	2,8				2,8
			Жилая комната	2				12,0		12,0				12,0
			Кухня-ниша	3					5,0	5,0				5,0
			Санузел	4					3,3	3,3				3,3
Итого по квартире № 855								12,0	11,1	23,1				23,1
A 5 эт	Квартира	856	Прихожая	1			2,63		2,8	2,8				2,8
			Санузел	2					3,3	3,3				3,3
			Кухня-ниша	3					5,0	5,0				5,0
			Жилая комната	4				11,4		11,4				11,4
Итого по квартире № 856								11,4	11,1	22,5				22,5
A 5 эт	Квартира	857	Прихожая	1			2,63		2,8	2,8				2,8
			Жилая комната	2				12,0		12,0				12,0
			Кухня-ниша	3					5,0	5,0				5,0
			Санузел	4					3,3	3,3				3,3
Итого по квартире № 857								12,0	11,1	23,1				23,1
A 5 эт	Квартира	858	Прихожая	1			2,63		2,7	2,7				2,7
			Санузел	2					3,3	3,3				3,3
			Кухня-ниша	3					5,0	5,0				5,0
			Жилая комната	4				11,6		11,6				11,6
Итого по квартире № 858								11,6	11,0	22,6				22,6
A 5 эт	Квартира	859	Прихожая	1			2,63		2,6	2,6				2,6
			Жилая комната	2				11,4		11,4				11,4
			Кухня-ниша	3					5,0	5,0				5,0
			Санузел	4					3,4	3,4				3,4
Итого по квартире № 859								11,4	11,0	22,4				22,4
A 5 эт	Квартира	860	Прихожая	1			2,63		3,1	3,1				3,1
			Коридор	2					2,8	2,8				2,8
			Санузел	3					3,7	3,7				3,7
			Жилая комната	4				11,3		11,3				11,3
			Жилая комната	5				9,2		9,2				9,2
			Кухня	6					10,2	10,2				10,2
			Лоджия	7							2,4			1,2
Итого по квартире № 860								20,5	19,8	40,3	2,4			41,5
A 5 эт	Квартира	861	Прихожая	1			2,63		3,1	3,1				3,1
			Коридор	2					2,9	2,9				2,9
			Кухня	3					10,2	10,2				10,2
			Жилая комната	4				10,5		10,5				10,5
			Жилая комната	5				12,6		12,6				12,6
			Санузел	6					3,6	3,6				3,6
			Лоджия	7							2,5			1,3
Итого по квартире № 861								23,1	19,8	42,9	2,5			44,2
A 5 эт	Квартира	862	Прихожая	1			2,63		3,2	3,2				3,2
			Санузел	2					4,0	4,0				4,0
			Кухня-ниша	3					5,0	5,0				5,0
			Жилая комната	4				7,7		7,7				7,7
			Лоджия	5							3,1			1,6

9. Экспликация площадей к поэтажному плану

Литера, этаж	Наименование/назначение					формула подсчета площади по внутреннему обмеру	Высота помещений, м	Площадь, кв.м.						
	квартиры, обособленного нежилого помещения, совокупности смежных помещений общего пользования		комнаты или иного отдельного помещения					квартир				обособленных нежилых помещений	помещений общего пользования	всех помещений, в т.ч. лоджий с к=0,5; балконы с к=0,3
								жилая	помещений вспомогательного использования	общая	балконов, лоджий, веранд и террас			
1	2	3	4	5	6	7	8	9	10	11	12	13	14	15
Итого по квартире № 862								7,7	12,2	19,9	3,1			21,5
А 5 эт	Квартира	863	Прихожая	1			2,63		3,0	3,0				3,0
			Жилая комната	2			7,5		7,5			7,5		
			Кухня-ниша	3				5,0	5,0			5,0		
			Санузел	4				3,3	3,3			3,3		
			Лоджия	5						3,0		1,5		
Итого по квартире № 863								7,5	11,3	18,8	3,0		20,3	
А 5 эт	Квартира	864	Прихожая	1			2,63		3,1	3,1				3,1
			Санузел	2				3,3	3,3			3,3		
			Кухня-ниша	3				5,0	5,0			5,0		
			Жилая комната	4			12,0		12,0			12,0		
			Лоджия	5					5,1		2,6			
Итого по квартире № 864								12,0	11,4	23,4	5,1		26,0	
А 5 эт	Помещения общего пользования		Лестничная клетка	I			2,63						13,5	13,5
			Тамбур	II								3,0	3,0	
			Лифтовой холл	III								14,5	14,5	
			Коридор	IV								33,3	33,3	
			Коридор	V								32,0	32,0	
			Лестничная клетка	VI								13,4	13,4	
			Тамбур	VII								3,0	3,0	
			Лифтовой холл	VIII								14,0	14,0	
			Коридор	IX								30,2	30,2	
			Коридор	X								28,6	28,6	
			Лестничная клетка	XI								13,5	13,5	
			Тамбур	XII								3,0	3,0	
			Лифтовой холл	XIII								14,4	14,4	
			Коридор	XIV								30,3	30,3	
			Коридор	XV								29,3	29,3	
Итого по помещениям общего пользования												276,0	276,0	
Итого по 5 этажу								656,3	726,8	1383,1	122,2	276,0	1721,3	
А 6 эт	Квартира	50	Прихожая	1			2,63		2,9	2,9				2,9
			Жилая комната	2			11,8		11,8			11,8		
			Кухня-ниша	3				5,0	5,0			5,0		
			Санузел	4				3,3	3,3			3,3		
			Лоджия	5						4,9		2,5		
Итого по квартире № 50								11,8	11,2	23,0	4,9		25,5	
А 6 эт	Квартира	51	Прихожая	1			2,63		3,0	3,0				3,0
			Санузел	2				3,3	3,3			3,3		
			Кухня-ниша	3				5,0	5,0			5,0		
			Жилая комната	4			7,5		7,5			7,5		
			Лоджия	5					2,7		1,4			
Итого по квартире № 51								7,5	11,3	18,8	2,7		20,2	
А 6 эт	Квартира	52	Прихожая	1			2,63		3,0	3,0				3,0
			Жилая комната	2			7,8		7,8			7,8		
			Кухня-ниша	3				5,0	5,0			5,0		
			Санузел	4				3,3	3,3			3,3		
			Лоджия	5					2,7		1,4			
Итого по квартире № 52								7,8	11,3	19,1	2,7		20,5	
А 6 эт	Квартира	53	Прихожая	1			2,63		4,2	4,2				4,2
			Коридор	2				2,2	2,2			2,2		
			Санузел	3				3,3	3,3			3,3		
			Кухня-столовая	4				16,5	16,5			16,5		
			Жилая комната	5			9,7		9,7			9,7		
			Лоджия	6					4,1		2,1			
Итого по квартире № 53								9,7	26,2	35,9	4,1		38,0	
А 6 эт	Квартира	54	Прихожая	1			2,63		4,6	4,6				4,6
			Жилая комната	2			12,5		12,5			12,5		
			Жилая комната	3			16,2		16,2			16,2		
			Кухня	4				10,9	10,9			10,9		
			Санузел	5				3,5	3,5			3,5		
			Лоджия	6					2,8		1,4			

9. Экспликация площадей к поэтажному плану

Литера, этаж	Наименование/назначение					формула подсчета площади по внутреннему обмеру	Высота помещений, м	Площадь, кв.м.						
	квартиры, обособленного нежилого помещения, совокупности смежных помещений общего пользования		комнаты или иного отдельного помещения					квартир				обособленных нежилых помещений	помещений общего пользования	всех помещений, в т.ч. лоджий с k=0,5; балконы с k=0,3
	Наименование /назначение	№	Наименование/назначение	№	№ по проекту			жилая	помещений вспомогательного использования	общая	балконов, лоджий, веранд и террас			
1	2	3	4	5	6	7	8	9	10	11	12	13	14	15
Итого по квартире № 54								28,7	19,0	47,7	2,8			49,1
А 6 эт	Квартира	55	Прихожая	1			2,63		3,3	3,3				3,3
			Санузел	2					2,5	2,5			2,5	
			Кухня-ниша	3					5,0	5,0			5,0	
			Жилая комната	4				10,3		10,3			10,3	
			Лоджия	5							3,5		1,8	
Итого по квартире № 55								10,3	10,8	21,1	3,5			22,9
А 6 эт	Квартира	56	Прихожая	1			2,63		2,9	2,9				2,9
			Жилая комната	2				8,2		8,2			8,2	
			Кухня-ниша	3					5,0	5,0			5,0	
			Санузел	4					3,3	3,3			3,3	
			Лоджия	5							3,3		1,7	
Итого по квартире № 56								8,2	11,2	19,4	3,3			21,1
А 6 эт	Квартира	57	Прихожая	1			2,63		3,0	3,0				3,0
			Санузел	2					3,3	3,3			3,3	
			Кухня	3					9,6	9,6			9,6	
			Жилая комната	4				11,6		11,6			11,6	
			Гардероб	5					2,0	2,0			2,0	
			Лоджия	6							4,9		2,5	
Итого по квартире № 57								11,6	17,9	29,5	4,9			32,0
А 6 эт	Квартира	58	Прихожая	1			2,63		3,1	3,1				3,1
			Гардероб	2					2,1	2,1			2,1	
			Жилая комната	3				12,4		12,4			12,4	
			Кухня	4					9,9	9,9			9,9	
			Санузел	5					3,4	3,4			3,4	
			Лоджия	6							5,1		2,6	
Итого по квартире № 58								12,4	18,5	30,9	5,1			33,5
А 6 эт	Квартира	59	Прихожая	1			2,63		4,6	4,6				4,6
			Санузел	2					3,4	3,4			3,4	
			Жилая комната	3				10,5		10,5			10,5	
			Кухня	4					8,5	8,5			8,5	
			Лоджия	5							4,5		2,3	
Итого по квартире № 59								10,5	16,5	27,0	4,5			29,3
А 6 эт	Квартира	60	Прихожая	1			2,63		3,2	3,2				3,2
			Жилая комната	2				9,7		9,7			9,7	
			Кухня-ниша	3					5,0	5,0			5,0	
			Санузел	4					3,1	3,1			3,1	
			Лоджия	5							3,3		1,7	
Итого по квартире № 60								9,7	11,3	21,0	3,3			22,7
А 6 эт	Квартира	61	Прихожая	1			2,63		3,3	3,3				3,3
			Коридор	2					3,7	3,7			3,7	
			Санузел	3					4,6	4,6			4,6	
			Жилая комната	4				13,9		13,9			13,9	
			Жилая комната	5				10,4		10,4			10,4	
			Кухня	6					8,3	8,3			8,3	
			Лоджия	7							2,7		1,4	
Итого по квартире № 61								24,3	19,9	44,2	2,7			45,6
А 6 эт	Квартира	62	Прихожая	1			2,63		5,4	5,4				5,4
			Санузел	2					3,7	3,7			3,7	
			Коридор	3					4,6	4,6			4,6	
			Гардероб	4					2,6	2,6			2,6	
			Жилая комната	5				15,6		15,6			15,6	
			Кухня	6					10,8	10,8			10,8	
			Жилая комната	7				10,5		10,5			10,5	
			Жилая комната	8				9,1		9,1			9,1	
			Лоджия	9							2,4		1,2	
			Лоджия	10							2,7		1,4	
Итого по квартире № 62								35,2	27,1	62,3	5,1			64,9
А 6 эт	Квартира	63	Прихожая	1			2,63		2,9	2,9				2,9
			Жилая комната	2				11,4		11,4			11,4	
			Кухня-ниша	3					5,0	5,0			5,0	
			Санузел	4					3,2	3,2			3,2	
Итого по квартире № 63								11,4	11,1	22,5				22,5

9. Экспликация площадей к поэтажному плану

Литера, этаж	Наименование/назначение					формула подсчета площади по внутреннему обмеру	Высота помещений, м	Площадь, кв.м.						
	квартиры, обособленного нежилого помещения, совокупности смежных помещений общего пользования		комнаты или иного отдельного помещения					квартир				обособленных нежилых помещений	помещений общего пользования	всех помещений, в т.ч. лоджий с k=0,5; балконы с k=0,3
	Наименование /назначение	№	Наименование/назنا чение	№	№ по проект у			жилая	помещений вспомогательного использования	общая	балконов, лоджий, веранд и террас			
1	2	3	4	5	6	7	8	9	10	11	12	13	14	15
А 6 эт	Квартира	64	Прихожая	1			2,63		3,0	3,0				3,0
			Санузел	2					3,3	3,3			3,3	
			Кухня-ниша	3					5,0	5,0			5,0	
			Жилая комната	4				11,9		11,9			11,9	
Итого по квартире № 64								11,9	11,3	23,2			23,2	
А 6 эт	Квартира	436	Прихожая	1			2,63		4,1	4,1				4,1
			Жилая комната	2				12,0		12,0			12,0	
			Кухня-ниша	3					5,0	5,0			5,0	
			Санузел	4					3,2	3,2			3,2	
			Лоджия	5						5,0			2,5	
Итого по квартире № 436								12,0	12,3	24,3	5,0		26,8	
А 6 эт	Квартира	437	Прихожая	1			2,63		3,1	3,1				3,1
			Санузел	2					3,3	3,3			3,3	
			Кухня-ниша	3					5,0	5,0			5,0	
			Жилая комната	4				7,5		7,5			7,5	
			Лоджия	5						3,1			1,6	
Итого по квартире № 437								7,5	11,4	18,9	3,1		20,5	
А 6 эт	Квартира	438	Прихожая	1			2,63		3,1	3,1				3,1
			Жилая комната	2				7,7		7,7			7,7	
			Кухня-ниша	3					5,0	5,0			5,0	
			Санузел	4					4,1	4,1			4,1	
			Лоджия	5						3,0			1,5	
Итого по квартире № 438								7,7	12,2	19,9	3,0		21,4	
А 6 эт	Квартира	439	Прихожая	1			2,63		3,0	3,0				3,0
			Коридор	2					3,0	3,0				3,0
			Санузел	3					3,6	3,6				3,6
			Жилая комната	4				12,7		12,7				12,7
			Жилая комната	5				10,4		10,4				10,4
			Кухня	6					10,3	10,3				10,3
			Лоджия	7							2,4			1,2
Итого по квартире № 439								23,1	19,9	43,0	2,4		44,2	
А 6 эт	Квартира	440	Прихожая	1			2,63		3,0	3,0				3,0
			Коридор	2					3,0	3,0				3,0
			Кухня	3					10,3	10,3				10,3
			Жилая комната	4				9,2		9,2				9,2
			Жилая комната	5				11,3		11,3				11,3
			Санузел	6					3,6	3,6				3,6
			Лоджия	7							2,5			1,3
Итого по квартире № 440								20,5	19,9	40,4	2,5		41,7	
А 6 эт	Квартира	441	Прихожая	1			2,63		2,7	2,7				2,7
			Санузел	2					3,4	3,4				3,4
			Кухня-ниша	3					5,0	5,0				5,0
			Жилая комната	4				11,4		11,4				11,4
Итого по квартире № 441								11,4	11,1	22,5			22,5	
А 6 эт	Квартира	442	Прихожая	1			2,63		2,6	2,6				2,6
			Жилая комната	2				11,6		11,6				11,6
			Кухня-ниша	3					5,0	5,0				5,0
			Санузел	4					3,3	3,3				3,3
Итого по квартире № 442								11,6	10,9	22,5			22,5	
А 6 эт	Квартира	443	Прихожая	1			2,63		2,8	2,8				2,8
			Санузел	2					3,3	3,3				3,3
			Кухня-ниша	3					5,0	5,0				5,0
			Жилая комната	4				12,0		12,0				12,0
Итого по квартире № 443								12,0	11,1	23,1			23,1	
А 6 эт	Квартира	444	Прихожая	1			2,63		2,7	2,7				2,7
			Жилая комната	2				11,4		11,4				11,4
			Кухня-ниша	3					5,0	5,0				5,0
			Санузел	4					3,3	3,3				3,3
Итого по квартире № 444								11,4	11,0	22,4			22,4	
А 6 эт	Квартира	445	Прихожая	1			2,63		2,8	2,8				2,8
			Санузел	2					3,3	3,3				3,3

9. Экспликация площадей к поэтажному плану

Литера, этаж	Наименование/назначение					формула подсчета площади по внутреннему обмеру	Высота помещений, м	Площадь, кв.м.						
	квартиры, обособленного нежилого помещения, совокупности смежных помещений общего пользования		комнаты или иного отдельного помещения					квартир				обособленных нежилых помещений	помещений общего пользования	всех помещений, в т.ч. лоджий с k=0,5; балконы с k=0,3
								жилая	помещений вспомогательного использования	общая	балконов, лоджий, веранд и террас			
1	2	3	4	5	6	7	8	9	10	11	12	13	14	15
			Кухня-ниша	3					5,0	5,0				5,0
			Жилая комната	4				12,0		12,0				12,0
Итого по квартире № 445								12,0	11,1	23,1				23,1
A 6 эт	Квартира	446	Прихожая	1			2,63		2,7	2,7				2,7
			Жилая комната	2				11,4		11,4				11,4
			Кухня-ниша	3					5,0	5,0				5,0
			Санузел	4					3,3	3,3				3,3
Итого по квартире № 446								11,4	11,0	22,4				22,4
A 6 эт	Квартира	447	Прихожая	1			2,63		2,7	2,7				2,7
			Жилая комната	2				11,4		11,4				11,4
			Кухня-ниша	3					5,0	5,0				5,0
			Санузел	4					3,3	3,3				3,3
Итого по квартире № 447								11,4	11,0	22,4				22,4
A 6 эт	Квартира	448	Прихожая	1			2,63		3,2	3,2				3,2
			Коридор	2					5,9	5,9				5,9
			Санузел	3					3,2	3,2				3,2
			Кухня-столовая	4					12,4	12,4				12,4
			Жилая комната	5				14,2		14,2				14,2
			Жилая комната	6				12,5		12,5				12,5
			Лоджия	7							2,9			1,5
Итого по квартире № 448								26,7	24,7	51,4	2,9			52,9
A 6 эт	Квартира	449	Прихожая	1			2,63		3,1	3,1				3,1
			Санузел	2					4,6	4,6				4,6
			Кухня-ниша	3					5,0	5,0				5,0
			Жилая комната	4				9,2		9,2				9,2
			Лоджия	5							3,9			2,0
Итого по квартире № 449								9,2	12,7	21,9	3,9			23,9
A 6 эт	Квартира	450	Прихожая	1			2,63		3,1	3,1				3,1
			Жилая комната	2				9,2		9,2				9,2
			Кухня-ниша	3					5,0	5,0				5,0
			Санузел	4					4,6	4,6				4,6
			Лоджия	5							3,9			2,0
Итого по квартире № 450								9,2	12,7	21,9	3,9			23,9
A 6 эт	Квартира	451	Прихожая	1			2,63		4,6	4,6				4,6
			Санузел	2					4,5	4,5				4,5
			Кухня-столовая	3					11,9	11,9				11,9
			Жилая комната	4				10,2		10,2				10,2
			Лоджия	5							3,5			1,8
Итого по квартире № 451								10,2	21,0	31,2	3,5			33,0
A 6 эт	Квартира	452	Прихожая	1			2,63		3,1	3,1				3,1
			Жилая комната	2				7,8		7,8				7,8
			Кухня-ниша	3					5,0	5,0				5,0
			Санузел	4					3,2	3,2				3,2
			Лоджия	5							2,8			1,4
Итого по квартире № 452								7,8	11,3	19,1	2,8			20,5
A 6 эт	Квартира	453	Прихожая	1			2,63		2,9	2,9				2,9
			Санузел	2					3,3	3,3				3,3
			Кухня-ниша	3					5,0	5,0				5,0
			Жилая комната	4				7,6		7,6				7,6
			Лоджия	5							2,9			1,5
Итого по квартире № 453								7,6	11,2	18,8	2,9			20,3
A 6 эт	Квартира	865	Прихожая	1			2,63		3,0	3,0				3,0
			Жилая комната	2				7,6		7,6				7,6
			Кухня-ниша	3					5,0	5,0				5,0
			Санузел	4					3,3	3,3				3,3
			Лоджия	5							2,9			1,5
Итого по квартире № 865								7,6	11,3	18,9	2,9			20,4
A 6 эт	Квартира	866	Прихожая	1			2,63		3,1	3,1				3,1
			Санузел	2					3,3	3,3				3,3
			Кухня-ниша	3					5,0	5,0				5,0
			Жилая комната	4				7,8		7,8				7,8
			Лоджия	5							2,8			1,4

9. Экспликация площадей к поэтажному плану

Литера, этаж	Наименование/назначение					формула подсчета площади по внутреннему обмеру	Высота помещений, м	Площадь, кв.м.						
	квартиры, обособленного нежилого помещения, совокупности смежных помещений общего пользования		комнаты или иного отдельного помещения					квартир				обособленных нежилых помещений	помещений общего пользования	всех помещений, в т.ч. лоджий с к=0,5; балконы с к=0,3
								жилая	помещений вспомогательного использования	общая	балконов, лоджий, веранд и террас			
1	2	3	4	5	6	7	8	9	10	11	12	13	14	15
Итого по квартире № 866								7,8	11,4	19,2	2,8			20,6
А 6 эт	Квартира	867	Прихожая	1			2,63		4,7	4,7				4,7
			Санузел	2					4,6	4,6			4,6	
			Кухня-столовая	3					12,0	12,0			12,0	
			Жилая комната	4				10,3		10,3			10,3	
			Лоджия	5							3,5		1,8	
Итого по квартире № 867								10,3	21,3	31,6	3,5			33,4
А 6 эт	Квартира	868	Прихожая	1			2,63		3,1	3,1				3,1
			Санузел	2					4,6	4,6			4,6	
			Кухня-ниша	3					5,0	5,0			5,0	
			Жилая комната	4			9,2		9,2			9,2		
			Лоджия	5						3,9		2,0		
Итого по квартире № 868								9,2	12,7	21,9	3,9			23,9
А 6 эт	Квартира	869	Прихожая	1			2,63		3,2	3,2				3,2
			Жилая комната	2				9,2		9,2			9,2	
			Кухня-ниша	3					5,0	5,0			5,0	
			Санузел	4					4,6	4,6			4,6	
			Лоджия	5							3,9		2,0	
Итого по квартире № 869								9,2	12,8	22,0	3,9			24,0
А 6 эт	Квартира	870	Прихожая	1			2,63		3,2	3,2				3,2
			Коридор	2					6,0	6,0			6,0	
			Жилая комната	3				12,6		12,6			12,6	
			Жилая комната	4				14,3		14,3			14,3	
			Кухня-столовая	5					12,4	12,4			12,4	
			Санузел	6					3,3	3,3			3,3	
			Лоджия	7							2,9		1,5	
Итого по квартире № 870								26,9	24,9	51,8	2,9			53,3
А 6 эт	Квартира	871	Прихожая	1			2,63		2,8	2,8				2,8
			Санузел	2					3,3	3,3			3,3	
			Кухня-ниша	3					5,0	5,0			5,0	
			Жилая комната	4				11,4		11,4			11,4	
Итого по квартире № 871								11,4	11,1	22,5				22,5
А 6 эт	Квартира	872	Прихожая	1			2,63		2,7	2,7				2,7
			Санузел	2					3,3	3,3			3,3	
			Кухня-ниша	3					5,0	5,0			5,0	
			Жилая комната	4				11,4		11,4			11,4	
Итого по квартире № 872								11,4	11,0	22,4				22,4
А 6 эт	Квартира	873	Прихожая	1			2,63		3,0	3,0				3,0
			Жилая комната	2				12,0		12,0			12,0	
			Кухня-ниша	3					5,0	5,0			5,0	
			Санузел	4					3,3	3,3			3,3	
Итого по квартире № 873								12,0	11,3	23,3				23,3
А 6 эт	Квартира	874	Прихожая	1			2,63		2,9	2,9				2,9
			Санузел	2					3,3	3,3			3,3	
			Кухня-ниша	3					5,0	5,0			5,0	
			Жилая комната	4				11,4		11,4			11,4	
Итого по квартире № 874								11,4	11,2	22,6				22,6
А 6 эт	Квартира	875	Прихожая	1			2,63		2,9	2,9				2,9
			Жилая комната	2				12,0		12,0			12,0	
			Кухня-ниша	3					5,0	5,0			5,0	
			Санузел	4					3,3	3,3			3,3	
Итого по квартире № 875								12,0	11,2	23,2				23,2
А 6 эт	Квартира	876	Прихожая	1			2,63		2,7	2,7				2,7
			Санузел	2					3,3	3,3			3,3	
			Кухня-ниша	3					5,0	5,0			5,0	
			Жилая комната	4				11,6		11,6			11,6	
Итого по квартире № 876								11,6	11,0	22,6				22,6
А 6 эт	Квартира	877	Прихожая	1			2,63		2,7	2,7				2,7
			Жилая комната	2				11,4		11,4			11,4	
			Кухня-ниша	3					5,0	5,0			5,0	
			Санузел	4					3,4	3,4			3,4	

9. Экспликация площадей к поэтажному плану

Литера, этаж	Наименование/назначение					формула подсчета площади по внутреннему обмеру	Высота помещений, м	Площадь, кв.м.						
	квартиры, обособленного нежилого помещения, совокупности смежных помещений общего пользования		комнаты или иного отдельного помещения					квартир				обособленных нежилых помещений	помещений общего пользования	всех помещений, в т.ч. лоджий с к=0,5; балконы с к=0,3
								жилая	помещений вспомогательного использования	общая	балконов, лоджий, веранд и террас			
1	2	3	4	5	6	7	8	9	10	11	12	13	14	15
Итого по квартире № 877								11,4	11,1	22,5				22,5
А 6 эт	Квартира	878	Прихожая	1			2,63		3,1	3,1				3,1
			Коридор	2					2,9	2,9			2,9	
			Санузел	3					3,4	3,4			3,4	
			Жилая комната	4				11,3		11,3			11,3	
			Жилая комната	5				9,2		9,2			9,2	
			Кухня	6					10,3	10,3			10,3	
			Лоджия	7							2,4		1,2	
Итого по квартире № 878								20,5	19,7	40,2	2,4		41,4	
А 6 эт	Квартира	879	Прихожая	1			2,63		3,1	3,1				3,1
			Коридор	2					2,8	2,8			2,8	
			Кухня	3					10,4	10,4			10,4	
			Жилая комната	4				10,5		10,5			10,5	
			Жилая комната	5				12,7		12,7			12,7	
			Санузел	6					3,3	3,3			3,3	
			Лоджия	7							2,5		1,3	
Итого по квартире № 879								23,2	19,6	42,8	2,5		44,1	
А 6 эт	Квартира	880	Прихожая	1			2,63		3,2	3,2				3,2
			Санузел	2					3,6	3,6			3,6	
			Кухня-ниша	3					5,0	5,0			5,0	
			Жилая комната	4				7,7		7,7			7,7	
			Лоджия	5							3,1		1,6	
Итого по квартире № 880								7,7	11,8	19,5	3,1		21,1	
А 6 эт	Квартира	881	Прихожая	1			2,63		3,2	3,2				3,2
			Жилая комната	2				7,5		7,5			7,5	
			Кухня-ниша	3					5,0	5,0			5,0	
			Санузел	4					3,3	3,3			3,3	
			Лоджия	5							3,0		1,5	
Итого по квартире № 881								7,5	11,5	19,0	3,0		20,5	
А 6 эт	Квартира	882	Прихожая	1			2,63		3,1	3,1				3,1
			Санузел	2					3,3	3,3			3,3	
			Кухня-ниша	3					5,0	5,0			5,0	
			Жилая комната	4				12,0		12,0			12,0	
			Лоджия	5							5,1		2,6	
Итого по квартире № 882								12,0	11,4	23,4	5,1		26,0	
А 6 эт	Помещения общего пользования		Лестничная клетка	I			2,63						13,5	13,5
			Тамбур	II									3,0	3,0
			Лифтовой холл	III									14,5	14,5
			Коридор	IV									33,3	33,3
			Коридор	V									32,0	32,0
			Лестничная клетка	VI									13,4	13,4
			Тамбур	VII									3,0	3,0
			Лифтовой холл	VIII									14,0	14,0
			Коридор	IX									30,2	30,2
			Коридор	X									28,6	28,6
			Лестничная клетка	XI									13,5	13,5
			Тамбур	XII									3,0	3,0
			Лифтовой холл	XIII									14,4	14,4
			Коридор	XIV									30,3	30,3
			Коридор	XV									29,3	29,3
Итого по помещениям общего пользования												276,0	276,0	
Итого по 6 этажу								656,8	727,4	1384,2	121,5	276,0	1722,3	
А 7 эт	Квартира	65	Прихожая	1			2,63		3,0	3,0				3,0
			Жилая комната	2				11,8		11,8			11,8	
			Кухня-ниша	3					5,0	5,0			5,0	
			Санузел	4					3,3	3,3			3,3	
			Лоджия	5							4,9		2,5	
Итого по квартире № 65								11,8	11,3	23,1	4,9		25,6	
А 7 эт	Квартира	66	Прихожая	1			2,63		3,1	3,1				3,1
			Санузел	2					3,3	3,3			3,3	
			Кухня-ниша	3					5,0	5,0			5,0	

9. Экспликация площадей к поэтажному плану

Литера, этаж	Наименование/назначение					формула подсчета площади по внутреннему обмеру	Высота помещений, м	Площадь, кв.м.						
	квартиры, обособленного нежилого помещения, совокупности смежных помещений общего пользования		комнаты или иного отдельного помещения					квартир				обособленных нежилых помещений	помещений общего пользования	всех помещений, в т.ч. лоджий с к=0,5; балконы с к=0,3
	Наименование /назначение	№	Наименование/назначение	№	№ по проекту			жилая	помещений вспомогательного использования	общая	балконов, лоджий, веранд и террас			
1	2	3	4	5	6	7	8	9	10	11	12	13	14	15
			Жилая комната	4				7,5		7,5				7,5
			Лоджия	5							2,7			1,4
Итого по квартире № 66								7,5	11,4	18,9	2,7			20,3
A 7 эт	Квартира	67	Прихожая	1			2,63		3,1	3,1				3,1
			Жилая комната	2				7,8		7,8				7,8
			Кухня-ниша	3					5,0	5,0				5,0
			Санузел	4					3,3	3,3				3,3
			Лоджия	5							2,7			1,4
Итого по квартире № 67								7,8	11,4	19,2	2,7			20,6
A 7 эт	Квартира	68	Прихожая	1			2,63		4,3	4,3				4,3
			Коридор	2					2,2	2,2				2,2
			Санузел	3					3,2	3,2				3,2
			Кухня-столовая	4					16,6	16,6				16,6
			Жилая комната	5				9,7		9,7				9,7
			Лоджия	6							4,1			2,1
Итого по квартире № 68								9,7	26,3	36,0	4,1			38,1
A 7 эт	Квартира	69	Прихожая	1			2,63		4,6	4,6				4,6
			Жилая комната	2				12,6		12,6				12,6
			Жилая комната	3				16,3		16,3				16,3
			Кухня	4					11,0	11,0				11,0
			Санузел	5					3,3	3,3				3,3
			Лоджия	6							2,8			1,4
Итого по квартире № 69								28,9	18,9	47,8	2,8			49,2
A 7 эт	Квартира	70	Прихожая	1			2,63		3,4	3,4				3,4
			Санузел	2					2,5	2,5				2,5
			Кухня-ниша	3					5,0	5,0				5,0
			Жилая комната	4				10,3		10,3				10,3
			Лоджия	5							3,5			1,8
Итого по квартире № 70								10,3	10,9	21,2	3,5			23,0
A 7 эт	Квартира	71	Прихожая	1			2,63		3,0	3,0				3,0
			Жилая комната	2				8,2		8,2				8,2
			Кухня-ниша	3					5,0	5,0				5,0
			Санузел	4					3,2	3,2				3,2
			Лоджия	5							3,3			1,7
Итого по квартире № 71								8,2	11,2	19,4	3,3			21,1
A 7 эт	Квартира	72	Прихожая	1			2,63		2,9	2,9				2,9
			Санузел	2					3,2	3,2				3,2
			Кухня	3					9,7	9,7				9,7
			Жилая комната	4				11,7		11,7				11,7
			Гардероб	5					2,0	2,0				2,0
			Лоджия	6							4,9			2,5
Итого по квартире № 72								11,7	17,8	29,5	4,9			32,0
A 7 эт	Квартира	73	Прихожая	1			2,63		3,1	3,1				3,1
			Гардероб	2					2,0	2,0				2,0
			Жилая комната	3				12,3		12,3				12,3
			Кухня	4					10,0	10,0				10,0
			Санузел	5					3,4	3,4				3,4
			Лоджия	6							5,1			2,6
Итого по квартире № 73								12,3	18,5	30,8	5,1			33,4
A 7 эт	Квартира	74	Прихожая	1			2,63		4,7	4,7				4,7
			Санузел	2					3,4	3,4				3,4
			Жилая комната	3				10,5		10,5				10,5
			Кухня	4					8,4	8,4				8,4
			Лоджия	5							4,5			2,3
Итого по квартире № 74								10,5	16,5	27,0	4,5			29,3
A 7 эт	Квартира	75	Прихожая	1			2,63		3,1	3,1				3,1
			Жилая комната	2				9,7		9,7				9,7
			Кухня-ниша	3					5,0	5,0				5,0
			Санузел	4					3,0	3,0				3,0
			Лоджия	5							3,3			1,7
Итого по квартире № 75								9,7	11,1	20,8	3,3			22,5
A 7 эт	Квартира	76	Прихожая	1			2,63		3,4	3,4				3,4
			Коридор	2					3,7	3,7				3,7

9. Экспликация площадей к поэтажному плану

Литера, этаж	Наименование/назначение					формула подсчета площади по внутреннему обмеру	Высота помещений, м	Площадь, кв.м.						
	квартиры, обособленного нежилого помещения, совокупности смежных помещений общего пользования		комнаты или иного отдельного помещения					квартир				обособленных нежилых помещений	помещений общего пользования	всех помещений, в т.ч. лоджий с k=0,5; балконы с k=0,3
	Наименование /назначение	№	Наименование/назначение	№	№ по проекту			жилая	помещений вспомогательного использования	общая	балконов, лоджий, веранд и террас			
1	2	3	4	5	6	7	8	9	10	11	12	13	14	15
			Санузел	3					4,4	4,4				4,4
			Жилая комната	4				14,0		14,0				14,0
			Жилая комната	5				10,4		10,4				10,4
			Кухня	6					8,3	8,3				8,3
			Лоджия	7							2,7			1,4
Итого по квартире № 76								24,4	19,8	44,2	2,7			45,6
A 7 эт	Квартира	77	Прихожая	1			2,63		5,4	5,4				5,4
			Санузел	2					3,6	3,6				3,6
			Коридор	3					4,7	4,7				4,7
			Гардероб	4					3,0	3,0				3,0
			Жилая комната	5				15,2		15,2				15,2
			Кухня	6					10,8	10,8				10,8
			Жилая комната	7				10,5		10,5				10,5
			Столовая	8					9,2	9,2				9,2
			Лоджия	9							2,4			1,2
			Лоджия	10							2,7			1,4
Итого по квартире № 77								25,7	36,7	62,4	5,1			65,0
A 7 эт	Квартира	78	Прихожая	1			2,63		3,0	3,0				3,0
			Жилая комната	2				11,4		11,4				11,4
			Кухня-ниша	3					5,0	5,0				5,0
			Санузел	4					3,3	3,3				3,3
Итого по квартире № 78								11,4	11,3	22,7				22,7
A 7 эт	Квартира	79	Прихожая	1			2,63		2,9	2,9				2,9
			Санузел	2					3,3	3,3				3,3
			Кухня-ниша	3					5,0	5,0				5,0
			Жилая комната	4				11,9		11,9				11,9
Итого по квартире № 79								11,9	11,2	23,1				23,1
A 7 эт	Квартира	454	Прихожая	1			2,63		4,0	4,0				4,0
			Жилая комната	2				12,0		12,0				12,0
			Кухня-ниша	3					5,0	5,0				5,0
			Санузел	4					3,2	3,2				3,2
			Лоджия	5							5,0			2,5
Итого по квартире № 454								12,0	12,2	24,2	5,0			26,7
A 7 эт	Квартира	455	Прихожая	1			2,63		2,9	2,9				2,9
			Санузел	2					3,2	3,2				3,2
			Кухня-ниша	3					5,0	5,0				5,0
			Жилая комната	4				7,5		7,5				7,5
			Лоджия	5							3,1			1,6
Итого по квартире № 455								7,5	11,1	18,6	3,1			20,2
A 7 эт	Квартира	456	Прихожая	1			2,63		3,1	3,1				3,1
			Жилая комната	2				7,7		7,7				7,7
			Кухня-ниша	3					5,0	5,0				5,0
			Санузел	4					4,0	4,0				4,0
			Лоджия	5							3,0			1,5
Итого по квартире № 456								7,7	12,1	19,8	3,0			21,3
A 7 эт	Квартира	457	Прихожая	1			2,63		3,0	3,0				3,0
			Коридор	2					2,8	2,8				2,8
			Санузел	3					3,6	3,6				3,6
			Жилая комната	4				12,6		12,6				12,6
			Жилая комната	5				10,4		10,4				10,4
			Кухня	6					10,0	10,0				10,0
			Лоджия	7							2,4			1,2
Итого по квартире № 457								23,0	19,4	42,4	2,4			43,6
A 7 эт	Квартира	458	Прихожая	1			2,63		3,0	3,0				3,0
			Коридор	2					2,8	2,8				2,8
			Кухня	3					10,2	10,2				10,2
			Жилая комната	4				9,1		9,1				9,1
			Жилая комната	5				11,3		11,3				11,3
			Санузел	6					3,6	3,6				3,6
			Лоджия	7							2,5			1,3
Итого по квартире № 458								20,4	19,6	40,0	2,5			41,3
A 7 эт	Квартира	459	Прихожая	1			2,63		2,6	2,6				2,6
			Санузел	2					3,4	3,4				3,4
			Кухня-ниша	3					5,0	5,0				5,0

9. Экспликация площадей к поэтажному плану

Литера, этаж	Наименование/назначение					формула подсчета площади по внутреннему обмеру	Высота помещений, м	Площадь, кв.м.						
	квартиры, обособленного нежилого помещения, совокупности смежных помещений общего пользования		комнаты или иного отдельного помещения					квартир				обособленных нежилых помещений	помещений общего пользования	всех помещений, в т.ч. лоджий с k≤0,5; балконы с k≤0,3
								жилая	помещений вспомогательного использования	общая	балконов, лоджий, веранд и террас			
1	2	3	4	5	6	7	8	9	10	11	12	13	14	15
			Жилая комната	4				11,4		11,4				11,4
Итого по квартире № 459								11,4	11,0	22,4				22,4
A 7 эт	Квартира	460	Прихожая	1			2,63		2,5	2,5				2,5
			Жилая комната	2				11,6		11,6				11,6
			Кухня-ниша	3					5,0	5,0				5,0
			Санузел	4					3,2	3,2				3,2
Итого по квартире № 460								11,6	10,7	22,3				22,3
A 7 эт	Квартира	461	Прихожая	1			2,63		2,7	2,7				2,7
			Санузел	2					3,2	3,2				3,2
			Кухня-ниша	3					5,0	5,0				5,0
			Жилая комната	4				12,0		12,0				12,0
Итого по квартире № 461								12,0	10,9	22,9				22,9
A 7 эт	Квартира	462	Прихожая	1			2,63		2,6	2,6				2,6
			Жилая комната	2				11,4		11,4				11,4
			Кухня-ниша	3					5,0	5,0				5,0
			Санузел	4					3,2	3,2				3,2
Итого по квартире № 462								11,4	10,8	22,2				22,2
A 7 эт	Квартира	463	Прихожая	1			2,63		2,8	2,8				2,8
			Санузел	2					3,3	3,3				3,3
			Кухня-ниша	3					5,0	5,0				5,0
			Жилая комната	4				12,0		12,0				12,0
Итого по квартире № 463								12,0	11,1	23,1				23,1
A 7 эт	Квартира	464	Прихожая	1			2,63		2,4	2,4				2,4
			Жилая комната	2				11,4		11,4				11,4
			Кухня-ниша	3					5,0	5,0				5,0
			Санузел	4					3,2	3,2				3,2
Итого по квартире № 464								11,4	10,6	22,0				22,0
A 7 эт	Квартира	465	Прихожая	1			2,63		2,5	2,5				2,5
			Жилая комната	2				11,4		11,4				11,4
			Кухня-ниша	3					5,0	5,0				5,0
			Санузел	4					3,3	3,3				3,3
Итого по квартире № 465								11,4	10,8	22,2				22,2
A 7 эт	Квартира	466	Прихожая	1			2,63		3,1	3,1				3,1
			Коридор	2					5,8	5,8				5,8
			Санузел	3					3,2	3,2				3,2
			Кухня-столовая	4					12,3	12,3				12,3
			Жилая комната	5				14,1		14,1				14,1
			Жилая комната	6				12,5		12,5				12,5
			Лоджия	7							2,9			1,5
Итого по квартире № 466								26,6	24,4	51,0	2,9			52,5
A 7 эт	Квартира	467	Прихожая	1			2,63		3,1	3,1				3,1
			Санузел	2					4,5	4,5				4,5
			Кухня-ниша	3					5,0	5,0				5,0
			Жилая комната	4				9,2		9,2				9,2
			Лоджия	5							3,9			2,0
Итого по квартире № 467								9,2	12,6	21,8	3,9			23,8
A 7 эт	Квартира	468	Прихожая	1			2,63		3,0	3,0				3,0
			Жилая комната	2				9,2		9,2				9,2
			Кухня-ниша	3					5,0	5,0				5,0
			Санузел	4					4,5	4,5				4,5
			Лоджия	5							3,9			2,0
Итого по квартире № 468								9,2	12,5	21,7	3,9			23,7
A 7 эт	Квартира	469	Прихожая	1			2,63		4,6	4,6				4,6
			Санузел	2					4,5	4,5				4,5
			Кухня-столовая	3					12,0	12,0				12,0
			Жилая комната	4				10,2		10,2				10,2
			Лоджия	5							3,5			1,8
Итого по квартире № 469								10,2	21,1	31,3	3,5			33,1
A 7 эт	Квартира	470	Прихожая	1			2,63		3,1	3,1				3,1
			Жилая комната	2				7,8		7,8				7,8
			Кухня-ниша	3					5,0	5,0				5,0

9. Экспликация площадей к поэтажному плану

Литера, этаж	Наименование/назначение					формула подсчета площади по внутреннему обмеру	Высота помещений, м	Площадь, кв.м.						
	квартиры, обособленного нежилого помещения, совокупности смежных помещений общего пользования		комнаты или иного отдельного помещения					квартир				обособленных нежилых помещений	помещений общего пользования	всех помещений, в т.ч. лоджий с k=0,5; балконы с k=0,3
								жилая	помещений вспомогательного использования	общая	балконов, лоджий, веранд и террас			
1	2	3	4	5	6	7	8	9	10	11	12	13	14	15
			Санузел	4					3,2	3,2				3,2
			Лоджия	5							2,8			1,4
Итого по квартире № 470								7,8	11,3	19,1	2,8			20,5
A 7 эт	Квартира	471	Прихожая	1			2,63		2,9	2,9				2,9
			Санузел	2					3,2	3,2				3,2
			Кухня-ниша	3					5,0	5,0				5,0
			Жилая комната	4				7,6		7,6				7,6
			Лоджия	5							2,9			1,5
Итого по квартире № 471								7,6	11,1	18,7	2,9			20,2
A 7 эт	Квартира	883	Прихожая	1			2,63		2,9	2,9				2,9
			Жилая комната	2				7,6		7,6				7,6
			Кухня-ниша	3					5,0	5,0				5,0
			Санузел	4					3,3	3,3				3,3
			Лоджия	5							2,9			1,5
Итого по квартире № 883								7,6	11,2	18,8	2,9			20,3
A 7 эт	Квартира	884	Прихожая	1			2,63		3,1	3,1				3,1
			Санузел	2					3,3	3,3				3,3
			Кухня-ниша	3					5,0	5,0				5,0
			Жилая комната	4				7,8		7,8				7,8
			Лоджия	5							2,8			1,4
Итого по квартире № 884								7,8	11,4	19,2	2,8			20,6
A 7 эт	Квартира	885	Прихожая	1			2,63		4,7	4,7				4,7
			Санузел	2					4,5	4,5				4,5
			Кухня-столовая	3					12,0	12,0				12,0
			Жилая комната	4				10,2		10,2				10,2
			Лоджия	5							3,5			1,8
Итого по квартире № 885								10,2	21,2	31,4	3,5			33,2
A 7 эт	Квартира	886	Прихожая	1			2,63		3,2	3,2				3,2
			Санузел	2					4,5	4,5				4,5
			Кухня-ниша	3					5,0	5,0				5,0
			Жилая комната	4				9,2		9,2				9,2
			Лоджия	5							3,9			2,0
Итого по квартире № 886								9,2	12,7	21,9	3,9			23,9
A 7 эт	Квартира	887	Прихожая	1			2,63		3,2	3,2				3,2
			Жилая комната	2				9,2		9,2				9,2
			Кухня-ниша	3					5,0	5,0				5,0
			Санузел	4					4,7	4,7				4,7
			Лоджия	5							3,9			2,0
Итого по квартире № 887								9,2	12,9	22,1	3,9			24,1
A 7 эт	Квартира	888	Прихожая	1			2,63		3,2	3,2				3,2
			Коридор	2					6,0	6,0				6,0
			Жилая комната	3				12,6		12,6				12,6
			Жилая комната	4				14,2		14,2				14,2
			Кухня-столовая	5					12,3	12,3				12,3
			Санузел	6					3,3	3,3				3,3
			Лоджия	7							2,9			1,5
Итого по квартире № 888								26,8	24,8	51,6	2,9			53,1
A 7 эт	Квартира	889	Прихожая	1			2,63		2,6	2,6				2,6
			Санузел	2					3,3	3,3				3,3
			Кухня-ниша	3					5,0	5,0				5,0
			Жилая комната	4				11,4		11,4				11,4
Итого по квартире № 889								11,4	10,9	22,3				22,3
A 7 эт	Квартира	890	Прихожая	1			2,63		2,8	2,8				2,8
			Санузел	2					3,3	3,3				3,3
			Кухня-ниша	3					5,0	5,0				5,0
			Жилая комната	4				11,4		11,4				11,4
Итого по квартире № 890								11,4	11,1	22,5				22,5
A 7 эт	Квартира	891	Прихожая	1			2,63		3,0	3,0				3,0
			Жилая комната	2				12,0		12,0				12,0
			Кухня-ниша	3					5,0	5,0				5,0
			Санузел	4					3,3	3,3				3,3
Итого по квартире № 891								12,0	11,3	23,3				23,3

9. Экспликация площадей к поэтажному плану

Литера, этаж	Наименование/назначение					формула подсчета площади по внутреннему обмеру	Высота помещений, м	Площадь, кв.м.						
	квартиры, обособленного нежилого помещения, совокупности смежных помещений общего пользования		комнаты или иного отдельного помещения					квартир				обособленных нежилых помещений	помещений общего пользования	всех помещений, в т.ч. лоджий с k=0,5; балконы с k=0,3
	Наименование /назначение	№	Наименование/назначение	№	№ по проекту			жилая	помещений вспомогательного использования	общая	балконов, лоджий, веранд и террас			
1	2	3	4	5	6	7	8	9	10	11	12	13	14	15
А 7 эт	Квартира	892	Прихожая	1			2,63		2,8	2,8				2,8
			Санузел	2					3,3	3,3			3,3	
			Кухня-ниша	3					5,0	5,0			5,0	
			Жилая комната	4				11,4		11,4			11,4	
			Итого по квартире № 892						11,4	11,1	22,5			22,5
А 7 эт	Квартира	893	Прихожая	1			2,63		3,0	3,0				3,0
			Жилая комната	2				12,0		12,0			12,0	
			Кухня-ниша	3					5,0	5,0			5,0	
			Санузел	4					3,3	3,3			3,3	
			Итого по квартире № 893						12,0	11,3	23,3			23,3
А 7 эт	Квартира	894	Прихожая	1			2,63		2,7	2,7				2,7
			Санузел	2					3,3	3,3			3,3	
			Кухня-ниша	3					5,0	5,0			5,0	
			Жилая комната	4				11,6		11,6			11,6	
			Итого по квартире № 894						11,6	11,0	22,6			22,6
А 7 эт	Квартира	895	Прихожая	1			2,63		2,7	2,7				2,7
			Жилая комната	2				11,4		11,4			11,4	
			Кухня-ниша	3					5,0	5,0			5,0	
			Санузел	4					3,4	3,4			3,4	
			Итого по квартире № 895						11,4	11,1	22,5			22,5
А 7 эт	Квартира	896	Прихожая	1			2,63		3,1	3,1				3,1
			Коридор	2					2,8	2,8			2,8	
			Санузел	3					3,7	3,7			3,7	
			Жилая комната	4				11,4		11,4			11,4	
			Жилая комната	5				9,2		9,2			9,2	
			Кухня	6					10,2	10,2			10,2	
			Лоджия	7							2,4		1,2	
			Итого по квартире № 896						20,6	19,8	40,4	2,4		41,6
А 7 эт	Квартира	897	Прихожая	1			2,63		3,1	3,1				3,1
			Коридор	2					2,8	2,8			2,8	
			Кухня	3					10,3	10,3			10,3	
			Жилая комната	4				10,6		10,6			10,6	
			Жилая комната	5				12,7		12,7			12,7	
			Санузел	6					3,5	3,5			3,5	
			Лоджия	7							2,5		1,3	
			Итого по квартире № 897						23,3	19,7	43,0	2,5		44,3
А 7 эт	Квартира	898	Прихожая	1			2,63		3,3	3,3				3,3
			Санузел	2					3,9	3,9			3,9	
			Кухня-ниша	3					5,0	5,0			5,0	
			Жилая комната	4				7,7		7,7			7,7	
			Лоджия	5							3,1		1,6	
			Итого по квартире № 898						7,7	12,2	19,9	3,1		21,5
А 7 эт	Квартира	899	Прихожая	1			2,63		3,1	3,1				3,1
			Жилая комната	2				7,5		7,5			7,5	
			Кухня-ниша	3					5,0	5,0			5,0	
			Санузел	4					3,3	3,3			3,3	
			Лоджия	5							3,0		1,5	
			Итого по квартире № 899						7,5	11,4	18,9	3,0		20,4
А 7 эт	Квартира	900	Прихожая	1			2,63		3,1	3,1				3,1
			Санузел	2					3,3	3,3			3,3	
			Кухня-ниша	3					5,0	5,0			5,0	
			Жилая комната	4				12,0		12,0			12,0	
			Лоджия	5							5,1		2,6	
			Итого по квартире № 900						12,0	11,4	23,4	5,1		26,0
А 7 эт	Помещения общего пользования		Лестничная клетка	I			2,63						13,5	13,5
			Тамбур	II								3,0	3,0	
			Лифтовой холл	III								14,5	14,5	
			Коридор	IV								33,3	33,3	
			Коридор	V								32,0	32,0	

9. Экспликация площадей к поэтажному плану

Литера, этаж	Наименование/назначение					формула подсчета площади по внутреннему обмеру	Высота помещений, м	Площадь, кв.м.						
	квартиры, обособленного нежилого помещения, совокупности смежных помещений общего пользования		комнаты или иного отдельного помещения					квартир				обособленных нежилых помещений	помещений общего пользования	всех помещений, в т.ч. лоджий с к=0,5; балконы с к=0,3
								жилая	помещений вспомогательного использования	общая	балконов, лоджий, веранд и террас			
1	2	3	4	5	6	7	8	9	10	11	12	13	14	15
			Лестничная клетка	VI									13,4	13,4
			Тамбур	VII									3,0	3,0
			Лифтовой холл	VIII									14,0	14,0
			Коридор	IX									30,2	30,2
			Коридор	X									28,6	28,6
			Лестничная клетка	XI									13,5	13,5
			Тамбур	XII									3,0	3,0
			Лифтовой холл	XIII									14,4	14,4
			Коридор	XIV									30,3	30,3
			Коридор	XV									29,3	29,3
Итого по помещениям общего пользования													276,0	276,0
Итого по 7 этажу								647,3	734,1	1381,4	121,5		276,0	1719,5
A 8 эт	Квартира	80	Прихожая	1			2,63		2,9	2,9				2,9
			Жилая комната	2				11,8		11,8				11,8
			Кухня-ниша	3					5,0	5,0				5,0
			Санузел	4					3,3	3,3				3,3
			Лоджия	5							4,9			2,5
Итого по квартире № 80								11,8	11,2	23,0	4,9			25,5
A 8 эт	Квартира	81	Прихожая	1			2,63		3,0	3,0				3,0
			Санузел	2					3,3	3,3				3,3
			Кухня-ниша	3					5,0	5,0				5,0
			Жилая комната	4				7,5		7,5				7,5
			Лоджия	5							2,7			1,4
Итого по квартире № 81								7,5	11,3	18,8	2,7			20,2
A 8 эт	Квартира	82	Прихожая	1			2,63		3,1	3,1				3,1
			Жилая комната	2				7,8		7,8				7,8
			Кухня-ниша	3					5,0	5,0				5,0
			Санузел	4					3,3	3,3				3,3
			Лоджия	5							2,7			1,4
Итого по квартире № 82								7,8	11,4	19,2	2,7			20,6
A 8 эт	Квартира	83	Прихожая	1			2,63		4,2	4,2				4,2
			Коридор	2					2,2	2,2				2,2
			Санузел	3					3,2	3,2				3,2
			Кухня-столовая	4					16,6	16,6				16,6
			Жилая комната	5				9,7		9,7				9,7
			Лоджия	6							4,1			2,1
Итого по квартире № 83								9,7	26,2	35,9	4,1			38,0
A 8 эт	Квартира	84	Прихожая	1			2,63		4,6	4,6				4,6
			Жилая комната	2				12,5		12,5				12,5
			Жилая комната	3				16,3		16,3				16,3
			Кухня	4					11,0	11,0				11,0
			Санузел	5					3,5	3,5				3,5
			Лоджия	6							2,8			1,4
Итого по квартире № 84								28,8	19,1	47,9	2,8			49,3
A 8 эт	Квартира	85	Прихожая	1			2,63		3,4	3,4				3,4
			Санузел	2					2,5	2,5				2,5
			Кухня-ниша	3					5,0	5,0				5,0
			Жилая комната	4				10,3		10,3				10,3
			Лоджия	5							3,5			1,8
Итого по квартире № 85								10,3	10,9	21,2	3,5			23,0
A 8 эт	Квартира	86	Прихожая	1			2,63		3,0	3,0				3,0
			Жилая комната	2				8,2		8,2				8,2
			Кухня-ниша	3					5,0	5,0				5,0
			Санузел	4					3,2	3,2				3,2
			Лоджия	5							3,3			1,7
Итого по квартире № 86								8,2	11,2	19,4	3,3			21,1
A 8 эт	Квартира	87	Прихожая	1			2,63		3,0	3,0				3,0
			Санузел	2					3,2	3,2				3,2
			Кухня	3					9,6	9,6				9,6
			Жилая комната	4				11,7		11,7				11,7
			Гардероб	5					2,0	2,0				2,0
			Лоджия	6							4,9			2,5
Итого по квартире № 87								11,7	17,8	29,5	4,9			32,0

9. Экспликация площадей к поэтажному плану

Литера, этаж	Наименование/назначение					формула подсчета площади по внутреннему обмеру	Высота помещений, м	Площадь, кв.м.						
	квартиры, обособленного нежилого помещения, совокупности смежных помещений общего пользования		комнаты или иного отдельного помещения					квартир				обособленных нежилых помещений	помещений общего пользования	всех помещений, в т.ч. лоджий с k=0,5; балконы с k=0,3
	Наименование /назначение	№	Наименование/назначение	№	№ по проекту			жилая	помещений вспомогательного использования	общая	балконов, лоджий, веранд и террас			
1	2	3	4	5	6	7	8	9	10	11	12	13	14	15
А 8 эт	Квартира	88	Прихожая	1			2,63		3,2	3,2				3,2
			Гардероб	2					2,0	2,0			2,0	
			Жилая комната	3				12,4		12,4			12,4	
			Кухня	4					10,0	10,0			10,0	
			Санузел	5					3,4	3,4			3,4	
			Лоджия	6							5,1		2,6	
			Итого по квартире № 88								12,4	18,6	31,0	5,1
А 8 эт	Квартира	89	Прихожая	1			2,63		5,0	5,0				5,0
			Санузел	2					3,4	3,4			3,4	
			Жилая комната	3				10,5		10,5			10,5	
			Кухня	4					8,4	8,4			8,4	
			Лоджия	5							4,5		2,3	
			Итого по квартире № 89								10,5	16,8	27,3	4,5
А 8 эт	Квартира	90	Прихожая	1			2,63		3,0	3,0				3,0
			Жилая комната	2					9,7		9,7			9,7
			Кухня-ниша	3						5,0	5,0			5,0
			Санузел	4						3,1	3,1			3,1
			Лоджия	5								3,3		1,7
			Итого по квартире № 90								9,7	11,1	20,8	3,3
А 8 эт	Квартира	91	Прихожая	1			2,63		3,4	3,4				3,4
			Коридор	2						3,8	3,8			3,8
			Санузел	3						3,7	3,7			3,7
			Жилая комната	4				14,8		14,8			14,8	
			Жилая комната	5				10,4		10,4			10,4	
			Кухня	6					8,5	8,5			8,5	
			Лоджия	7							2,7		1,4	
Итого по квартире № 91								25,2	19,4	44,6	2,7		46,0	
А 8 эт	Квартира	92	Прихожая	1			2,63		4,2	4,2				4,2
			Коридор	2						2,8	2,8			2,8
			Жилая комната	3				9,1		9,1			9,1	
			Кухня	4					10,0	10,0			10,0	
			Жилая комната	5				9,7		9,7			9,7	
			Санузел	6					4,0	4,0			4,0	
			Лоджия	7							5,4		2,7	
Итого по квартире № 92								18,8	21,0	39,8	5,4		42,5	
А 8 эт	Квартира	93	Прихожая	1			2,63		2,5	2,5				2,5
			Санузел	2					3,6	3,6			3,6	
			Кухня-ниша	3					5,0	5,0			5,0	
			Жилая комната	4				7,8		7,8			7,8	
			Лоджия	5							3,1		1,6	
Итого по квартире № 93								7,8	11,1	18,9	3,1		20,5	
А 8 эт	Квартира	94	Прихожая	1			2,63		2,9	2,9				2,9
			Жилая комната	2				7,5		7,5			7,5	
			Кухня-ниша	3					5,0	5,0			5,0	
			Санузел	4					3,3	3,3			3,3	
			Лоджия	5							3,0		1,5	
Итого по квартире № 94								7,5	11,2	18,7	3,0		20,2	
А 8 эт	Квартира	95	Прихожая	1			2,63		3,0	3,0				3,0
			Санузел	2					3,3	3,3			3,3	
			Кухня-ниша	3					5,0	5,0			5,0	
			Жилая комната	4				7,9		7,9			7,9	
			Лоджия	5							2,9		1,5	
Итого по квартире № 95								7,9	11,3	19,2	2,9		20,7	
А 8 эт	Квартира	472	Прихожая	1			2,63		4,0	4,0				4,0
			Жилая комната	2				12,0		12,0			12,0	
			Кухня-ниша	3					5,0	5,0			5,0	
			Санузел	4					3,3	3,3			3,3	
			Лоджия	5							5,0		2,5	
Итого по квартире № 472								12,0	12,3	24,3	5,0		26,8	
А 8 эт	Квартира	473	Прихожая	1			2,63		3,0	3,0				3,0
			Санузел	2					3,3	3,3			3,3	
			Кухня-ниша	3					5,0	5,0			5,0	
			Жилая комната	4				7,5		7,5			7,5	

9. Экспликация площадей к поэтажному плану

Литера, этаж	Наименование/назначение					формула подсчета площади по внутреннему обмеру	Высота помещений, м	Площадь, кв.м.						
	квартиры, обособленного нежилого помещения, совокупности смежных помещений общего пользования		комнаты или иного отдельного помещения					квартир				обособленных нежилых помещений	помещений общего пользования	всех помещений, в т.ч. лоджий с k≤0,5; балконы с k≤0,3
								жилая	помещений вспомогательного использования	общая	балконов, лоджий, веранд и террас			
1	2	3	4	5	6	7	8	9	10	11	12	13	14	15
			Лоджия	5							3,1			1,6
Итого по квартире № 473								7,5	11,3	18,8	3,1			20,4
А 8 эт	Квартира	474	Прихожая	1			2,63		3,1	3,1				3,1
			Жилая комната	2				7,7		7,7				7,7
			Кухня-ниша	3					5,0	5,0				5,0
			Санузел	4					3,9	3,9				3,9
			Лоджия	5							3,0			1,5
Итого по квартире № 474								7,7	12,0	19,7	3,0			21,2
А 8 эт	Квартира	475	Прихожая	1			2,63		3,0	3,0				3,0
			Коридор	2					2,9	2,9				2,9
			Санузел	3					3,5	3,5				3,5
			Жилая комната	4				12,6		12,6				12,6
			Жилая комната	5				10,4		10,4				10,4
			Кухня	6					10,3	10,3				10,3
			Лоджия	7							2,4			1,2
Итого по квартире № 475								23,0	19,7	42,7	2,4			43,9
А 8 эт	Квартира	476	Прихожая	1			2,63		3,0	3,0				3,0
			Коридор	2					2,9	2,9				2,9
			Кухня	3					10,3	10,3				10,3
			Жилая комната	4				9,1		9,1				9,1
			Жилая комната	5				11,3		11,3				11,3
			Санузел	6					3,5	3,5				3,5
			Лоджия	7							2,5			1,3
Итого по квартире № 476								20,4	19,7	40,1	2,5			41,4
А 8 эт	Квартира	477	Прихожая	1			2,63		2,8	2,8				2,8
			Санузел	2					3,2	3,2				3,2
			Кухня-ниша	3					5,0	5,0				5,0
			Жилая комната	4				11,4		11,4				11,4
Итого по квартире № 477								11,4	11,0	22,4				22,4
А 8 эт	Квартира	478	Прихожая	1			2,63		2,6	2,6				2,6
			Жилая комната	2				11,6		11,6				11,6
			Кухня-ниша	3					5,0	5,0				5,0
			Санузел	4					3,2	3,2				3,2
Итого по квартире № 478								11,6	10,8	22,4				22,4
А 8 эт	Квартира	479	Прихожая	1			2,63		2,9	2,9				2,9
			Санузел	2					3,2	3,2				3,2
			Кухня-ниша	3					5,0	5,0				5,0
			Жилая комната	4				12,0		12,0				12,0
Итого по квартире № 479								12,0	11,1	23,1				23,1
А 8 эт	Квартира	480	Прихожая	1			2,63		2,8	2,8				2,8
			Жилая комната	2				11,4		11,4				11,4
			Кухня-ниша	3					5,0	5,0				5,0
			Санузел	4					3,2	3,2				3,2
Итого по квартире № 480								11,4	11,0	22,4				22,4
А 8 эт	Квартира	481	Прихожая	1			2,63		2,8	2,8				2,8
			Санузел	2					3,3	3,3				3,3
			Кухня-ниша	3					5,0	5,0				5,0
			Жилая комната	4				12,0		12,0				12,0
Итого по квартире № 481								12,0	11,1	23,1				23,1
А 8 эт	Квартира	482	Прихожая	1			2,63		2,8	2,8				2,8
			Жилая комната	2				11,4		11,4				11,4
			Кухня-ниша	3					5,0	5,0				5,0
			Санузел	4					3,2	3,2				3,2
Итого по квартире № 482								11,4	11,0	22,4				22,4
А 8 эт	Квартира	483	Прихожая	1			2,63		2,6	2,6				2,6
			Жилая комната	2				11,4		11,4				11,4
			Кухня-ниша	3					5,0	5,0				5,0
			Санузел	4					3,3	3,3				3,3
Итого по квартире № 483								11,4	10,9	22,3				22,3
А 8 эт	Квартира	484	Прихожая	1			2,63		3,2	3,2				3,2
			Коридор	2					5,9	5,9				5,9

9. Экспликация площадей к поэтажному плану

Литера, этаж	Наименование/назначение					формула подсчета площади по внутреннему обмеру	Высота помещений, м	Площадь, кв.м.						
	квартиры, обособленного нежилого помещения, совокупности смежных помещений общего пользования		комнаты или иного отдельного помещения					квартир				обособленных нежилых помещений	помещений общего пользования	всех помещений, в т.ч. лоджий с κ=0,5; балконы с κ=0,3
								жилая	помещений вспомогательного использования	общая	балконов, лоджий, веранд и террас			
1	2	3	4	5	6	7	8	9	10	11	12	13	14	15
			Санузел	3					3,3	3,3				3,3
			Кухня-столовая	4					12,4	12,4				12,4
			Жилая комната	5				14,2		14,2				14,2
			Жилая комната	6				12,5		12,5				12,5
			Лоджия	7							2,9			1,5
Итого по квартире № 484								26,7	24,8	51,5	2,9			53,0
A 8 эт	Квартира	485	Прихожая	1			2,63		3,1	3,1				3,1
			Санузел	2					4,6	4,6				4,6
			Кухня-ниша	3					5,0	5,0				5,0
			Жилая комната	4				9,2		9,2				9,2
			Лоджия	5							3,9			2,0
Итого по квартире № 485								9,2	12,7	21,9	3,9			23,9
A 8 эт	Квартира	486	Прихожая	1			2,63		3,1	3,1				3,1
			Жилая комната	2				9,2		9,2				9,2
			Кухня-ниша	3					5,0	5,0				5,0
			Санузел	4					4,4	4,4				4,4
			Лоджия	5							3,9			2,0
Итого по квартире № 486								9,2	12,5	21,7	3,9			23,7
A 8 эт	Квартира	487	Прихожая	1			2,63		4,5	4,5				4,5
			Санузел	2					4,6	4,6				4,6
			Кухня-столовая	3					12,0	12,0				12,0
			Жилая комната	4				10,2		10,2				10,2
			Лоджия	5							3,5			1,8
Итого по квартире № 487								10,2	21,1	31,3	3,5			33,1
A 8 эт	Квартира	488	Прихожая	1			2,63		3,0	3,0				3,0
			Жилая комната	2				7,8		7,8				7,8
			Кухня-ниша	3					5,0	5,0				5,0
			Санузел	4					3,3	3,3				3,3
			Лоджия	5							2,8			1,4
Итого по квартире № 488								7,8	11,3	19,1	2,8			20,5
A 8 эт	Квартира	489	Прихожая	1			2,63		3,0	3,0				3,0
			Санузел	2					3,2	3,2				3,2
			Кухня-ниша	3					5,0	5,0				5,0
			Жилая комната	4				7,6		7,6				7,6
			Лоджия	5							2,9			1,5
Итого по квартире № 489								7,6	11,2	18,8	2,9			20,3
A 8 эт	Квартира	901	Прихожая	1			2,63		2,9	2,9				2,9
			Жилая комната	2				7,6		7,6				7,6
			Кухня-ниша	3					5,0	5,0				5,0
			Санузел	4					3,2	3,2				3,2
			Лоджия	5							2,9			1,5
Итого по квартире № 901								7,6	11,1	18,7	2,9			20,2
A 8 эт	Квартира	902	Прихожая	1			2,63		3,2	3,2				3,2
			Санузел	2					3,3	3,3				3,3
			Кухня-ниша	3					5,0	5,0				5,0
			Жилая комната	4				7,8		7,8				7,8
			Лоджия	5							2,8			1,4
Итого по квартире № 902								7,8	11,5	19,3	2,8			20,7
A 8 эт	Квартира	903	Прихожая	1			2,63		4,6	4,6				4,6
			Санузел	2					4,5	4,5				4,5
			Кухня-столовая	3					12,0	12,0				12,0
			Жилая комната	4				10,1		10,1				10,1
			Лоджия	5							3,5			1,8
Итого по квартире № 903								10,1	21,1	31,2	3,5			33,0
A 8 эт	Квартира	904	Прихожая	1			2,63		3,2	3,2				3,2
			Санузел	2					4,4	4,4				4,4
			Кухня-ниша	3					5,0	5,0				5,0
			Жилая комната	4				9,2		9,2				9,2
			Лоджия	5							3,9			2,0
Итого по квартире № 904								9,2	12,6	21,8	3,9			23,8
A 8 эт	Квартира	905	Прихожая	1			2,63		3,2	3,2				3,2
			Жилая комната	2				9,2		9,2				9,2
			Кухня-ниша	3					5,0	5,0				5,0

9. Экспликация площадей к поэтажному плану

Литера, этаж	Наименование/назначение					формула подсчета площади по внутреннему обмеру	Высота помещений, м	Площадь, кв.м.						
	квартиры, обособленного нежилого помещения, совокупности смежных помещений общего пользования		комнаты или иного отдельного помещения					квартир				обособленных нежилых помещений	помещений общего пользования	всех помещений, в т.ч. лоджий с k=0,5; балконы с k=0,3
	Наименование /назначение	№	Наименование/назначение	№	№ по проекту			жилая	помещений вспомогательного использования	общая	балконов, лоджий, веранд и террас			
1	2	3	4	5	6	7	8	9	10	11	12	13	14	15
			Санузел	4					4,5	4,5				4,5
			Лоджия	5							3,9			2,0
Итого по квартире № 905								9,2	12,7	21,9	3,9			23,9
А 8 эт	Квартира	906	Прихожая	1			2,63		3,2	3,2				3,2
			Коридор	2					5,9	5,9				5,9
			Жилая комната	3				12,6		12,6				12,6
			Жилая комната	4				14,2		14,2				14,2
			Кухня-столовая	5					12,5	12,5				12,5
			Санузел	6					3,3	3,3				3,3
			Лоджия	7							2,9			1,5
Итого по квартире № 906								26,8	24,9	51,7	2,9			53,2
А 8 эт	Квартира	907	Прихожая	1			2,63		2,7	2,7				2,7
			Санузел	2					3,3	3,3				3,3
			Кухня-ниша	3					5,0	5,0				5,0
			Жилая комната	4				11,4		11,4				11,4
Итого по квартире № 907								11,4	11,0	22,4				22,4
А 8 эт	Квартира	908	Прихожая	1			2,63		2,5	2,5				2,5
			Санузел	2					3,3	3,3				3,3
			Кухня-ниша	3					5,0	5,0				5,0
			Жилая комната	4				11,4		11,4				11,4
Итого по квартире № 908								11,4	10,8	22,2				22,2
А 8 эт	Квартира	909	Прихожая	1			2,63		2,9	2,9				2,9
			Жилая комната	2				12,0		12,0				12,0
			Кухня-ниша	3					5,0	5,0				5,0
			Санузел	4					3,3	3,3				3,3
Итого по квартире № 909								12,0	11,2	23,2				23,2
А 8 эт	Квартира	910	Прихожая	1			2,63		2,8	2,8				2,8
			Санузел	2					3,3	3,3				3,3
			Кухня-ниша	3					5,0	5,0				5,0
			Жилая комната	4				11,4		11,4				11,4
Итого по квартире № 910								11,4	11,1	22,5				22,5
А 8 эт	Квартира	911	Прихожая	1			2,63		2,8	2,8				2,8
			Жилая комната	2				12,0		12,0				12,0
			Кухня-ниша	3					5,0	5,0				5,0
			Санузел	4					3,3	3,3				3,3
Итого по квартире № 911								12,0	11,1	23,1				23,1
А 8 эт	Квартира	912	Прихожая	1			2,63		2,7	2,7				2,7
			Санузел	2					3,3	3,3				3,3
			Кухня-ниша	3					5,0	5,0				5,0
			Жилая комната	4				11,6		11,6				11,6
Итого по квартире № 912								11,6	11,0	22,6				22,6
А 8 эт	Квартира	913	Прихожая	1			2,63		2,7	2,7				2,7
			Жилая комната	2				11,4		11,4				11,4
			Кухня-ниша	3					5,0	5,0				5,0
			Санузел	4					3,4	3,4				3,4
Итого по квартире № 913								11,4	11,1	22,5				22,5
А 8 эт	Квартира	914	Прихожая	1			2,63		3,0	3,0				3,0
			Коридор	2					2,8	2,8				2,8
			Санузел	3					3,3	3,3				3,3
			Жилая комната	4				11,3		11,3				11,3
			Жилая комната	5				9,2		9,2				9,2
			Кухня	6					10,3	10,3				10,3
			Лоджия	7							2,4			1,2
Итого по квартире № 914								20,5	19,4	39,9	2,4			41,1
А 8 эт	Квартира	915	Прихожая	1			2,63		3,0	3,0				3,0
			Коридор	2					2,9	2,9				2,9
			Кухня	3					10,3	10,3				10,3
			Жилая комната	4				10,5		10,5				10,5
			Жилая комната	5				12,6		12,6				12,6
			Санузел	6					3,4	3,4				3,4
			Лоджия	7							2,5			1,3

9. Экспликация площадей к поэтажному плану

Литера, этаж	Наименование/назначение					формула подсчета площади по внутреннему обмеру	Высота помещений, м	Площадь, кв.м.						
	квартиры, обособленного нежилого помещения, совокупности смежных помещений общего пользования		комнаты или иного отдельного помещения					квартир				обособленных нежилых помещений	помещений общего пользования	всех помещений, в т.ч. лоджий с к=0,5; балконы с к=0,3
								жилая	помещений вспомогательного использования	общая	балконов, лоджий, веранд и террас			
1	2	3	4	5	6	7	8	9	10	11	12	13	14	15
Итого по квартире № 915								23,1	19,6	42,7	2,5			44,0
А 8 эт	Квартира	916	Прихожая	1			2,63		3,3	3,3				3,3
			Санузел	2					3,6	3,6			3,6	
			Кухня-ниша	3					5,0	5,0			5,0	
			Жилая комната	4				7,7		7,7			7,7	
			Лоджия	5							3,1		1,6	
Итого по квартире № 916								7,7	11,9	19,6	3,1		21,2	
А 8 эт	Квартира	917	Прихожая	1			2,63		3,2	3,2				3,2
			Жилая комната	2				7,5		7,5			7,5	
			Кухня-ниша	3					5,0	5,0			5,0	
			Санузел	4					3,3	3,3			3,3	
			Лоджия	5							3,0		1,5	
Итого по квартире № 917								7,5	11,5	19,0	3,0		20,5	
А 8 эт	Квартира	918	Прихожая	1			2,63		3,2	3,2				3,2
			Санузел	2					3,3	3,3			3,3	
			Кухня-ниша	3					5,0	5,0			5,0	
			Жилая комната	4				12,0		12,0			12,0	
			Лоджия	5							5,1		2,6	
Итого по квартире № 918								12,0	11,5	23,5	5,1		26,1	
А 8 эт	Помещения общего пользования		Лестничная клетка	I			2,63						13,5	13,5
			Тамбур	II									3,0	3,0
			Лифтовой холл	III									14,4	14,4
			Коридор	IV									32,5	32,5
			Коридор	V									31,9	31,9
			Лестничная клетка	VI									13,4	13,4
			Тамбур	VII									3,0	3,0
			Лифтовой холл	VIII									14,0	14,0
			Коридор	IX									30,2	30,2
			Коридор	X									28,6	28,6
			Лестничная клетка	XI									13,5	13,5
			Тамбур	XII									3,0	3,0
			Лифтовой холл	XIII									14,4	14,4
			Коридор	XIV									30,3	30,3
			Коридор	XV									29,3	29,3
Итого по помещениям общего пользования												275,0	275,0	
Итого по 8 этажу								640,8	730,2	1371,0	130,8	275,0	1712,8	
А 9 эт	Квартира	96	Прихожая	1			2,63		3,0	3,0				3,0
			Жилая комната	2				11,8		11,8			11,8	
			Кухня-ниша	3					5,0	5,0			5,0	
			Санузел	4					3,3	3,3			3,3	
			Лоджия	5							4,9		2,5	
Итого по квартире № 96								11,8	11,3	23,1	4,9		25,6	
А 9 эт	Квартира	97	Прихожая	1			2,63		3,0	3,0				3,0
			Санузел	2					3,3	3,3			3,3	
			Кухня-ниша	3					5,0	5,0			5,0	
			Жилая комната	4				7,5		7,5			7,5	
			Лоджия	5							2,7		1,4	
Итого по квартире № 97								7,5	11,3	18,8	2,7		20,2	
А 9 эт	Квартира	98	Прихожая	1			2,63		3,1	3,1				3,1
			Жилая комната	2				7,8		7,8			7,8	
			Кухня-ниша	3					5,0	5,0			5,0	
			Санузел	4					3,3	3,3			3,3	
			Лоджия	5							2,7		1,4	
Итого по квартире № 98								7,8	11,4	19,2	2,7		20,6	
А 9 эт	Квартира	99	Прихожая	1			2,63		4,2	4,2				4,2
			Коридор	2					2,2	2,2			2,2	
			Санузел	3					3,3	3,3			3,3	
			Кухня-столовая	4					16,6	16,6			16,6	
			Жилая комната	5				9,7		9,7			9,7	
			Лоджия	6							4,1		2,1	
Итого по квартире № 99								9,7	26,3	36,0	4,1		38,1	

9. Экспликация площадей к поэтажному плану

Литера, этаж	Наименование/назначение					формула подсчета площади по внутреннему обмеру	Высота помещений, м	Площадь, кв.м.						
	квартиры, обособленного нежилого помещения, совокупности смежных помещений общего пользования		комнаты или иного отдельного помещения					квартир				обособленных нежилых помещений	помещений общего пользования	всех помещений, в т.ч. лоджий с k=0,5; балконы с k=0,3
								жилая	помещений вспомогательного использования	общая	балконов, лоджий, веранд и террас			
1	2	3	4	5	6	7	8	9	10	11	12	13	14	15
А 9 эт	Квартира	100	Прихожая	1			2,63		4,6	4,6				4,6
			Жилая комната	2				12,6		12,6			12,6	
			Жилая комната	3				16,2		16,2			16,2	
			Кухня	4					11,0	11,0			11,0	
			Санузел	5					3,5	3,5			3,5	
			Лоджия	6							2,8		1,4	
			Итого по квартире № 100							28,8	19,1	47,9	2,8	
А 9 эт	Квартира	101	Прихожая	1			2,63		3,4	3,4				3,4
			Санузел	2					2,5	2,5			2,5	
			Кухня-ниша	3					5,0	5,0			5,0	
			Жилая комната	4				10,3		10,3			10,3	
			Лоджия	5							3,5		1,8	
Итого по квартире № 101							10,3	10,9	21,2	3,5			23,0	
А 9 эт	Квартира	102	Прихожая	1			2,63		3,1	3,1				3,1
			Жилая комната	2				8,2		8,2			8,2	
			Кухня-ниша	3					5,0	5,0			5,0	
			Санузел	4					3,3	3,3			3,3	
			Лоджия	5							3,3		1,7	
Итого по квартире № 102							8,2	11,4	19,6	3,3			21,3	
А 9 эт	Квартира	103	Прихожая	1			2,63		3,0	3,0				3,0
			Санузел	2					3,3	3,3			3,3	
			Кухня	3					9,6	9,6			9,6	
			Жилая комната	4				11,7		11,7			11,7	
			Гардероб	5					2,0	2,0			2,0	
			Лоджия	6							4,9		2,5	
Итого по квартире № 103							11,7	17,9	29,6	4,9			32,1	
А 9 эт	Квартира	104	Прихожая	1			2,63		3,1	3,1				3,1
			Гардероб	2					2,0	2,0			2,0	
			Жилая комната	3				12,4		12,4			12,4	
			Кухня	4					9,9	9,9			9,9	
			Санузел	5					3,4	3,4			3,4	
			Лоджия	6							5,1		2,6	
Итого по квартире № 104							12,4	18,4	30,8	5,1			33,4	
А 9 эт	Квартира	105	Прихожая	1			2,63		5,1	5,1				5,1
			Санузел	2					3,4	3,4			3,4	
			Жилая комната	3				10,5		10,5			10,5	
			Кухня	4					8,5	8,5			8,5	
			Лоджия	5							4,5		2,3	
Итого по квартире № 105							10,5	17,0	27,5	4,5			29,8	
А 9 эт	Квартира	106	Прихожая	1			2,63		3,1	3,1				3,1
			Жилая комната	2				9,7		9,7			9,7	
			Кухня-ниша	3					5,0	5,0			5,0	
			Санузел	4					3,1	3,1			3,1	
			Лоджия	5							3,3		1,7	
Итого по квартире № 106							9,7	11,2	20,9	3,3			22,6	
А 9 эт	Квартира	107	Прихожая	1			2,63		3,3	3,3				3,3
			Коридор	2					3,7	3,7			3,7	
			Санузел	3					4,5	4,5			4,5	
			Жилая комната	4				13,9		13,9			13,9	
			Жилая комната	5				10,4		10,4			10,4	
			Кухня	6					8,6	8,6			8,6	
			Лоджия	7							2,7		1,4	
Итого по квартире № 107							24,3	20,1	44,4	2,7			45,8	
А 9 эт	Квартира	108	Прихожая	1			2,63		4,2	4,2				4,2
			Коридор	2					2,8	2,8			2,8	
			Жилая комната	3				9,2		9,2			9,2	
			Кухня	4					10,0	10,0			10,0	
			Жилая комната	5				9,7		9,7			9,7	
			Санузел	6					3,8	3,8			3,8	
			Лоджия	7							5,3		2,7	
Итого по квартире № 108							18,9	20,8	39,7	5,3			42,4	
А 9 эт	Квартира	109	Прихожая	1			2,63		2,5	2,5				2,5
			Санузел	2					3,6	3,6			3,6	

9. Экспликация площадей к поэтажному плану

Литера, этаж	Наименование/назначение					формула подсчета площади по внутреннему обмеру	Высота помещений, м	Площадь, кв.м.						
	квартиры, обособленного нежилого помещения, совокупности смежных помещений общего пользования		комнаты или иного отдельного помещения					квартир				обособленных нежилых помещений	помещений общего пользования	всех помещений, в т.ч. лоджий с k=0,5; балконы с k=0,3
								жилая	помещений вспомогательного использования	общая	балконов, лоджий, веранд и террас			
1	2	3	4	5	6	7	8	9	10	11	12	13	14	15
			Кухня-ниша	3					5,0	5,0				5,0
			Жилая комната	4				7,8		7,8				7,8
			Лоджия	5							3,0			1,5
Итого по квартире № 109								7,8	11,1	18,9	3,0			20,4
A 9 эт	Квартира	110	Прихожая	1			2,63		3,0	3,0				3,0
			Жилая комната	2				7,5		7,5				7,5
			Кухня-ниша	3					5,0	5,0				5,0
			Санузел	4					3,3	3,3				3,3
			Лоджия	5							3,0			1,5
Итого по квартире № 110								7,5	11,3	18,8	3,0			20,3
A 9 эт	Квартира	111	Прихожая	1			2,63		3,1	3,1				3,1
			Санузел	2					3,3	3,3				3,3
			Кухня-ниша	3					5,0	5,0				5,0
			Жилая комната	4				7,9		7,9				7,9
			Лоджия	5							2,8			1,4
Итого по квартире № 111								7,9	11,4	19,3	2,8			20,7
A 9 эт	Квартира	490	Прихожая	1			2,63		4,0	4,0				4,0
			Жилая комната	2				12,0		12,0				12,0
			Кухня-ниша	3					5,0	5,0				5,0
			Санузел	4					3,2	3,2				3,2
			Лоджия	5							5,0			2,5
Итого по квартире № 490								12,0	12,2	24,2	5,0			26,7
A 9 эт	Квартира	491	Прихожая	1			2,63		3,0	3,0				3,0
			Санузел	2					3,2	3,2				3,2
			Кухня-ниша	3					5,0	5,0				5,0
			Жилая комната	4				7,5		7,5				7,5
			Лоджия	5							3,1			1,6
Итого по квартире № 491								7,5	11,2	18,7	3,1			20,3
A 9 эт	Квартира	492	Прихожая	1			2,63		3,1	3,1				3,1
			Жилая комната	2				7,7		7,7				7,7
			Кухня-ниша	3					5,0	5,0				5,0
			Санузел	4					3,9	3,9				3,9
			Лоджия	5							3,0			1,5
Итого по квартире № 492								7,7	12,0	19,7	3,0			21,2
A 9 эт	Квартира	493	Прихожая	1			2,63		2,9	2,9				2,9
			Коридор	2					2,9	2,9				2,9
			Санузел	3					3,5	3,5				3,5
			Жилая комната	4				12,5		12,5				12,5
			Жилая комната	5				10,4		10,4				10,4
			Кухня	6					10,1	10,1				10,1
			Лоджия	7							2,4			1,2
Итого по квартире № 493								22,9	19,4	42,3	2,4			43,5
A 9 эт	Квартира	494	Прихожая	1			2,63		2,9	2,9				2,9
			Коридор	2					2,9	2,9				2,9
			Кухня	3					10,1	10,1				10,1
			Жилая комната	4				9,1		9,1				9,1
			Жилая комната	5				11,2		11,2				11,2
			Санузел	6					3,5	3,5				3,5
			Лоджия	7							2,5			1,3
Итого по квартире № 494								20,3	19,4	39,7	2,5			41,0
A 9 эт	Квартира	495	Прихожая	1			2,63		2,7	2,7				2,7
			Санузел	2					3,2	3,2				3,2
			Кухня-ниша	3					5,0	5,0				5,0
			Жилая комната	4				11,4		11,4				11,4
Итого по квартире № 495								11,4	10,9	22,3				22,3
A 9 эт	Квартира	496	Прихожая	1			2,63		2,6	2,6				2,6
			Жилая комната	2				11,6		11,6				11,6
			Кухня-ниша	3					5,0	5,0				5,0
			Санузел	4					3,3	3,3				3,3
Итого по квартире № 496								11,6	10,9	22,5				22,5
A 9 эт	Квартира	497	Прихожая	1			2,63		2,8	2,8				2,8
			Санузел	2					3,2	3,2				3,2

9. Экспликация площадей к поэтажному плану

Литера, этаж	Наименование/назначение					формула подсчета площади по внутреннему обмеру	Высота помещений, м	Площадь, кв.м.						
	квартиры, обособленного нежилого помещения, совокупности смежных помещений общего пользования		комнаты или иного отдельного помещения					квартир				обособленных нежилых помещений	помещений общего пользования	всех помещений, в т.ч. лоджий с k=0,5; балконы с k=0,3
	Наименование /назначение	№	Наименование/назنا чение	№	№ по проект у			жилая	помещений вспомогательного использования	общая	балконов, лоджий, веранд и террас			
1	2	3	4	5	6	7	8	9	10	11	12	13	14	15
			Кухня-ниша	3					5,0	5,0				5,0
			Жилая комната	4				12,0		12,0				12,0
Итого по квартире № 497								12,0	11,0	23,0				23,0
A 9 эт	Квартира	498	Прихожая	1			2,63		2,5	2,5				2,5
			Жилая комната	2				11,4		11,4				11,4
			Кухня-ниша	3					5,0	5,0				5,0
			Санузел	4					3,3	3,3				3,3
Итого по квартире № 498								11,4	10,8	22,2				22,2
A 9 эт	Квартира	499	Прихожая	1			2,63		2,7	2,7				2,7
			Санузел	2					3,2	3,2				3,2
			Кухня-ниша	3					5,0	5,0				5,0
			Жилая комната	4				12,0		12,0				12,0
Итого по квартире № 499								12,0	10,9	22,9				22,9
A 9 эт	Квартира	500	Прихожая	1			2,63		2,6	2,6				2,6
			Жилая комната	2				11,4		11,4				11,4
			Кухня-ниша	3					5,0	5,0				5,0
			Санузел	4					3,2	3,2				3,2
Итого по квартире № 500								11,4	10,8	22,2				22,2
A 9 эт	Квартира	501	Прихожая	1			2,63		2,6	2,6				2,6
			Жилая комната	2				11,4		11,4				11,4
			Кухня-ниша	3					5,0	5,0				5,0
			Санузел	4					3,2	3,2				3,2
Итого по квартире № 501								11,4	10,8	22,2				22,2
A 9 эт	Квартира	502	Прихожая	1			2,63		3,1	3,1				3,1
			Коридор	2					5,9	5,9				5,9
			Санузел	3					3,2	3,2				3,2
			Кухня-столовая	4					12,4	12,4				12,4
			Жилая комната	5				14,1		14,1				14,1
			Жилая комната	6				12,5		12,5				12,5
			Лоджия	7							2,9			1,5
Итого по квартире № 502								26,6	24,6	51,2	2,9			52,7
A 9 эт	Квартира	503	Прихожая	1			2,63		3,0	3,0				3,0
			Санузел	2					4,2	4,2				4,2
			Кухня-ниша	3					5,0	5,0				5,0
			Жилая комната	4				9,2		9,2				9,2
			Лоджия	5							3,9			2,0
Итого по квартире № 503								9,2	12,2	21,4	3,9			23,4
A 9 эт	Квартира	504	Прихожая	1			2,63		3,1	3,1				3,1
			Жилая комната	2				9,2		9,2				9,2
			Кухня-ниша	3					5,0	5,0				5,0
			Санузел	4					4,3	4,3				4,3
			Лоджия	5							3,9			2,0
Итого по квартире № 504								9,2	12,4	21,6	3,9			23,6
A 9 эт	Квартира	505	Прихожая	1			2,63		4,6	4,6				4,6
			Санузел	2					4,5	4,5				4,5
			Кухня-столовая	3					11,9	11,9				11,9
			Жилая комната	4				10,2		10,2				10,2
			Лоджия	5							3,5			1,8
Итого по квартире № 505								10,2	21,0	31,2	3,5			33,0
A 9 эт	Квартира	506	Прихожая	1			2,63		2,9	2,9				2,9
			Жилая комната	2				7,8		7,8				7,8
			Кухня-ниша	3					5,0	5,0				5,0
			Санузел	4					3,2	3,2				3,2
			Лоджия	5							2,8			1,4
Итого по квартире № 506								7,8	11,1	18,9	2,8			20,3
A 9 эт	Квартира	507	Прихожая	1			2,63		3,0	3,0				3,0
			Санузел	2					3,2	3,2				3,2
			Кухня-ниша	3					5,0	5,0				5,0
			Жилая комната	4				7,6		7,6				7,6
			Лоджия	5							2,9			1,5
Итого по квартире № 507								7,6	11,2	18,8	2,9			20,3

9. Экспликация площадей к поэтажному плану

Литера, этаж	Наименование/назначение					формула подсчета площади по внутреннему обмеру	Высота помещений, м	Площадь, кв.м.						
	квартиры, обособленного нежилого помещения, совокупности смежных помещений общего пользования		комнаты или иного отдельного помещения					квартир				обособленных нежилых помещений	помещений общего пользования	всех помещений, в т.ч. лоджий с k=0,5; балконы с k=0,3
								жилая	помещений вспомогательного использования	общая	балконов, лоджий, веранд и террас			
1	2	3	4	5	6	7	8	9	10	11	12	13	14	15
А 9 эт	Квартира	919	Прихожая	1			2,63		2,9	2,9				2,9
			Жилая комната	2			7,6		7,6			7,6		
			Кухня-ниша	3				5,0	5,0			5,0		
			Санузел	4				3,3	3,3			3,3		
			Лоджия	5						2,9		1,5		
Итого по квартире № 919								7,6	11,2	18,8	2,9		20,3	
А 9 эт	Квартира	920	Прихожая	1			2,63		3,1	3,1				3,1
			Санузел	2				3,2	3,2			3,2		
			Кухня-ниша	3				5,0	5,0			5,0		
			Жилая комната	4			7,8		7,8			7,8		
			Лоджия	5						2,8		1,4		
Итого по квартире № 920								7,8	11,3	19,1	2,8		20,5	
А 9 эт	Квартира	921	Прихожая	1			2,63		4,7	4,7				4,7
			Санузел	2				4,4	4,4			4,4		
			Кухня-столовая	3				12,0	12,0			12,0		
			Жилая комната	4			10,2		10,2			10,2		
			Лоджия	5						3,5		1,8		
Итого по квартире № 921								10,2	21,1	31,3	3,5		33,1	
А 9 эт	Квартира	922	Прихожая	1			2,63		3,2	3,2				3,2
			Санузел	2				4,4	4,4			4,4		
			Кухня-ниша	3				5,0	5,0			5,0		
			Жилая комната	4			9,2		9,2			9,2		
			Лоджия	5						3,9		2,0		
Итого по квартире № 922								9,2	12,6	21,8	3,9		23,8	
А 9 эт	Квартира	923	Прихожая	1			2,63		3,2	3,2				3,2
			Жилая комната	2			9,2		9,2			9,2		
			Кухня-ниша	3				5,0	5,0			5,0		
			Санузел	4				4,4	4,4			4,4		
			Лоджия	5						3,9		2,0		
Итого по квартире № 923								9,2	12,6	21,8	3,9		23,8	
А 9 эт	Квартира	924	Прихожая	1			2,63		3,2	3,2				3,2
			Коридор	2				6,0	6,0			6,0		
			Жилая комната	3			12,5		12,5			12,5		
			Жилая комната	4			14,2		14,2			14,2		
			Кухня-столовая	5				12,4	12,4			12,4		
			Санузел	6				3,2	3,2			3,2		
			Лоджия	7						2,9		1,5		
Итого по квартире № 924								26,7	24,8	51,5	2,9		53,0	
А 9 эт	Квартира	925	Прихожая	1			2,63		2,7	2,7				2,7
			Санузел	2				3,3	3,3			3,3		
			Кухня-ниша	3				5,0	5,0			5,0		
			Жилая комната	4			11,4		11,4			11,4		
Итого по квартире № 925								11,4	11,0	22,4			22,4	
А 9 эт	Квартира	926	Прихожая	1			2,63		2,7	2,7				2,7
			Санузел	2				3,3	3,3			3,3		
			Кухня-ниша	3				5,0	5,0			5,0		
			Жилая комната	4			11,4		11,4			11,4		
Итого по квартире № 926								11,4	11,0	22,4			22,4	
А 9 эт	Квартира	927	Прихожая	1			2,63		2,9	2,9				2,9
			Жилая комната	2			12,0		12,0			12,0		
			Кухня-ниша	3				5,0	5,0			5,0		
			Санузел	4				3,3	3,3			3,3		
Итого по квартире № 927								12,0	11,2	23,2			23,2	
А 9 эт	Квартира	928	Прихожая	1			2,63		2,7	2,7				2,7
			Санузел	2				3,3	3,3			3,3		
			Кухня-ниша	3				5,0	5,0			5,0		
			Жилая комната	4			11,4		11,4			11,4		
Итого по квартире № 928								11,4	11,0	22,4			22,4	
А 9 эт	Квартира	929	Прихожая	1			2,63		2,8	2,8				2,8
			Жилая комната	2			12,0		12,0			12,0		
			Кухня-ниша	3				5,0	5,0			5,0		

9. Экспликация площадей к поэтажному плану

Литера, этаж	Наименование/назначение					формула подсчета площади по внутреннему обмеру	Высота помещений, м	Площадь, кв.м.						
	квартиры, обособленного нежилого помещения, совокупности смежных помещений общего пользования		комнаты или иного отдельного помещения					квартир				обособленных нежилых помещений	помещений общего пользования	всех помещений, в т.ч. лоджий с k=0,5; балконы с k=0,3
	Наименование /назначение	№	Наименование/назначение	№	№ по проекту			жилая	помещений вспомогательного использования	общая	балконов, лоджий, веранд и террас			
1	2	3	4	5	6	7	8	9	10	11	12	13	14	15
			Санузел	4					3,3	3,3				3,3
Итого по квартире № 929								12,0	11,1	23,1				23,1
А 9 эт	Квартира	930	Прихожая	1			2,63		2,6	2,6				2,6
			Санузел	2					3,2	3,2			3,2	
			Кухня-ниша	3					5,0	5,0			5,0	
			Жилая комната	4				11,6		11,6			11,6	
Итого по квартире № 930								11,6	10,8	22,4			22,4	
А 9 эт	Квартира	931	Прихожая	1			2,63		2,7	2,7				2,7
			Жилая комната	2				11,4		11,4			11,4	
			Кухня-ниша	3					5,0	5,0			5,0	
			Санузел	4					3,4	3,4			3,4	
Итого по квартире № 931								11,4	11,1	22,5			22,5	
А 9 эт	Квартира	932	Прихожая	1			2,63		3,1	3,1				3,1
			Коридор	2					2,8	2,8			2,8	
			Санузел	3					3,3	3,3			3,3	
			Жилая комната	4				11,3		11,3			11,3	
			Жилая комната	5				9,2		9,2			9,2	
			Кухня	6					10,0	10,0			10,0	
			Лоджия	7							2,4		1,2	
Итого по квартире № 932								20,5	19,2	39,7	2,4		40,9	
А 9 эт	Квартира	933	Прихожая	1			2,63		3,1	3,1				3,1
			Коридор	2					2,9	2,9			2,9	
			Кухня	3					10,1	10,1			10,1	
			Жилая комната	4				10,5		10,5			10,5	
			Жилая комната	5				12,6		12,6			12,6	
			Санузел	6					3,4	3,4			3,4	
			Лоджия	7							2,5		1,3	
Итого по квартире № 933								23,1	19,5	42,6	2,5		43,9	
А 9 эт	Квартира	934	Прихожая	1			2,63		3,2	3,2				3,2
			Санузел	2					3,9	3,9			3,9	
			Кухня-ниша	3					5,0	5,0			5,0	
			Жилая комната	4				7,7		7,7			7,7	
			Лоджия	5							3,1		1,6	
Итого по квартире № 934								7,7	12,1	19,8	3,1		21,4	
А 9 эт	Квартира	935	Прихожая	1			2,63		3,0	3,0				3,0
			Жилая комната	2				7,5		7,5			7,5	
			Кухня-ниша	3					5,0	5,0			5,0	
			Санузел	4					3,3	3,3			3,3	
			Лоджия	5							3,0		1,5	
Итого по квартире № 935								7,5	11,3	18,8	3,0		20,3	
А 9 эт	Квартира	936	Прихожая	1			2,63		3,2	3,2				3,2
			Санузел	2					3,3	3,3			3,3	
			Кухня-ниша	3					5,0	5,0			5,0	
			Жилая комната	4				12,0		12,0			12,0	
			Лоджия	5							5,1		2,6	
Итого по квартире № 936								12,0	11,5	23,5	5,1		26,1	
А 9 эт	Помещения общего пользования		Лестничная клетка	I			2,63						13,5	13,5
			Тамбур	II									3,0	3,0
			Лифтовой холл	III									14,4	14,4
			Коридор	IV									32,5	32,5
			Коридор	V									31,9	31,9
			Лестничная клетка	VI									13,4	13,4
			Тамбур	VII									3,0	3,0
			Лифтовой холл	VIII									14,0	14,0
			Коридор	IX									30,2	30,2
			Коридор	X									28,6	28,6
			Лестничная клетка	XI									13,5	13,5
			Тамбур	XII									3,0	3,0
			Лифтовой холл	XIII									14,4	14,4
			Коридор	XIV									30,3	30,3
			Коридор	XV									29,3	29,3

9. Экспликация площадей к поэтажному плану

Литера, этаж	Наименование/назначение					формула подсчета площади по внутреннему обмеру	Высота помещений, м	Площадь, кв.м.						
	квартиры, обособленного нежилого помещения, совокупности смежных помещений общего пользования		комнаты или иного отдельного помещения					квартир				обособленных нежилых помещений	помещений общего пользования	всех помещений, в т.ч. лоджий с k=0,5; балконы с k=0,3
	Наименование /назначение	№	Наименование/назناчение	№	№ по проекту			жилая	помещений вспомогательного использования	общая	балконов, лоджий, веранд и террас			
1	2	3	4	5	6	7	8	9	10	11	12	13	14	15
Итого по помещениям общего пользования													275,0	275,0
Итого по 9 этажу								639,7	728,1	1367,8	130,5		275,0	1709,4
А 10 эт	Квартира	112	Прихожая	1			2,63		2,6	2,6				2,6
			Жилая комната	2				11,8		11,8				11,8
			Кухня-ниша	3					5,0	5,0				5,0
			Санузел	4					3,3	3,3				3,3
			Лоджия	5							5,0			2,5
Итого по квартире № 112								11,8	10,9	22,7	5,0		25,2	
А 10 эт	Квартира	113	Прихожая	1			2,63		3,0	3,0				3,0
			Санузел	2					3,3	3,3				3,3
			Кухня-ниша	3					5,0	5,0				5,0
			Жилая комната	4				7,5		7,5				7,5
			Лоджия	5							2,8			1,4
Итого по квартире № 113								7,5	11,3	18,8	2,8		20,2	
А 10 эт	Квартира	114	Прихожая	1			2,63		3,1	3,1				3,1
			Жилая комната	2				7,8		7,8				7,8
			Кухня-ниша	3					5,0	5,0				5,0
			Санузел	4					3,2	3,2				3,2
			Лоджия	5							2,6			1,3
Итого по квартире № 114								7,8	11,3	19,1	2,6		20,4	
А 10 эт	Квартира	115	Прихожая	1			2,63		4,2	4,2				4,2
			Коридор	2					2,2	2,2				2,2
			Санузел	3					3,3	3,3				3,3
			Кухня-столовая	4					16,7	16,7				16,7
			Жилая комната	5				9,6		9,6				9,6
Итого по квартире № 115								9,6	26,4	36,0	4,2		38,1	
А 10 эт	Квартира	116	Прихожая	1			2,63		4,5	4,5				4,5
			Жилая комната	2				12,6		12,6				12,6
			Жилая комната	3				16,2		16,2				16,2
			Кухня	4					11,0	11,0				11,0
			Санузел	5					3,5	3,5				3,5
Итого по квартире № 116								28,8	19,0	47,8	2,8		49,2	
А 10 эт	Квартира	117	Прихожая	1			2,63		3,3	3,3				3,3
			Санузел	2					2,5	2,5				2,5
			Кухня-ниша	3					5,0	5,0				5,0
			Жилая комната	4				10,3		10,3				10,3
			Лоджия	5							3,6			1,8
Итого по квартире № 117								10,3	10,8	21,1	3,6		22,9	
А 10 эт	Квартира	118	Прихожая	1			2,63		2,9	2,9				2,9
			Жилая комната	2				8,2		8,2				8,2
			Кухня-ниша	3					5,0	5,0				5,0
			Санузел	4					3,2	3,2				3,2
			Лоджия	5							3,3			1,7
Итого по квартире № 118								8,2	11,1	19,3	3,3		21,0	
А 10 эт	Квартира	119	Прихожая	1			2,63		2,9	2,9				2,9
			Санузел	2					3,3	3,3				3,3
			Кухня	3					9,6	9,6				9,6
			Жилая комната	4				11,7		11,7				11,7
			Гардероб	5					2,0	2,0				2,0
Итого по квартире № 119								11,7	17,8	29,5	5,0		32,0	
А 10 эт	Квартира	120	Прихожая	1			2,63		3,2	3,2				3,2
			Гардероб	2					2,0	2,0				2,0
			Жилая комната	3				12,3		12,3				12,3
			Кухня	4					9,9	9,9				9,9
			Санузел	5					3,5	3,5				3,5
Итого по квартире № 120								12,3	18,6	30,9	5,1		33,5	
А 10 эт	Квартира	121	Прихожая	1			2,63		5,2	5,2				5,2
			Санузел	2					3,5	3,5				3,5
			Жилая комната	3				10,3		10,3				10,3

9. Экспликация площадей к поэтажному плану

Литера, этаж	Наименование/назначение					формула подсчета площади по внутреннему обмеру	Высота помещений, м	Площадь, кв.м.						
	квартиры, обособленного нежилого помещения, совокупности смежных помещений общего пользования		комнаты или иного отдельного помещения					квартир				обособленных нежилых помещений	помещений общего пользования	всех помещений, в т.ч. лоджий с k≤0,5; балконы с k≤0,3
								жилая	помещений вспомогательного использования	общая	балконов, лоджий, веранд и террас			
1	2	3	4	5	6	7	8	9	10	11	12	13	14	15
			Кухня	4					8,2	8,2				8,2
			Лоджия	5							4,6			2,3
Итого по квартире № 121								10,3	16,9	27,2	4,6			29,5
A 10 эт	Квартира	122	Прихожая	1			2,63		3,0	3,0				3,0
			Жилая комната	2				9,7		9,7				9,7
			Кухня-ниша	3					5,0	5,0				5,0
			Санузел	4					3,2	3,2				3,2
			Лоджия	5							3,4			1,7
Итого по квартире № 122								9,7	11,2	20,9	3,4			22,6
A 10 эт	Квартира	123	Прихожая	1			2,63		3,3	3,3				3,3
			Коридор	2					3,7	3,7				3,7
			Санузел	3					4,6	4,6				4,6
			Жилая комната	4				13,8		13,8				13,8
			Жилая комната	5				10,5		10,5				10,5
			Кухня	6					8,6	8,6				8,6
			Лоджия	7							2,8			1,4
Итого по квартире № 123								24,3	20,2	44,5	2,8			45,9
A 10 эт	Квартира	124	Прихожая	1			2,63		4,1	4,1				4,1
			Коридор	2					2,8	2,8				2,8
			Жилая комната	3				9,2		9,2				9,2
			Кухня	4					10,1	10,1				10,1
			Жилая комната	5				9,8		9,8				9,8
			Санузел	6					3,6	3,6				3,6
			Лоджия	7							5,3			2,7
Итого по квартире № 124								19,0	20,6	39,6	5,3			42,3
A 10 эт	Квартира	125	Прихожая	1			2,63		2,6	2,6				2,6
			Санузел	2					3,6	3,6				3,6
			Кухня-ниша	3					5,0	5,0				5,0
			Жилая комната	4				7,8		7,8				7,8
			Лоджия	5							3,0			1,5
Итого по квартире № 125								7,8	11,2	19,0	3,0			20,5
A 10 эт	Квартира	126	Прихожая	1			2,63		2,9	2,9				2,9
			Жилая комната	2				7,5		7,5				7,5
			Кухня-ниша	3					5,0	5,0				5,0
			Санузел	4					3,3	3,3				3,3
			Лоджия	5							3,0			1,5
Итого по квартире № 126								7,5	11,2	18,7	3,0			20,2
A 10 эт	Квартира	127	Прихожая	1			2,63		3,0	3,0				3,0
			Санузел	2					3,2	3,2				3,2
			Кухня-ниша	3					5,0	5,0				5,0
			Жилая комната	4				7,9		7,9				7,9
			Лоджия	5							2,8			1,4
Итого по квартире № 127								7,9	11,2	19,1	2,8			20,5
A 10 эт	Квартира	508	Прихожая	1			2,63		4,1	4,1				4,1
			Жилая комната	2				12,0		12,0				12,0
			Кухня-ниша	3					5,0	5,0				5,0
			Санузел	4					3,2	3,2				3,2
			Лоджия	5							5,0			2,5
Итого по квартире № 508								12,0	12,3	24,3	5,0			26,8
A 10 эт	Квартира	509	Прихожая	1			2,63		3,1	3,1				3,1
			Санузел	2					3,2	3,2				3,2
			Кухня-ниша	3					5,0	5,0				5,0
			Жилая комната	4				7,5		7,5				7,5
			Лоджия	5							3,1			1,6
Итого по квартире № 509								7,5	11,3	18,8	3,1			20,4
A 10 эт	Квартира	510	Прихожая	1			2,63		3,1	3,1				3,1
			Жилая комната	2				7,7		7,7				7,7
			Кухня-ниша	3					5,0	5,0				5,0
			Санузел	4					3,9	3,9				3,9
			Лоджия	5							3,1			1,6
Итого по квартире № 510								7,7	12,0	19,7	3,1			21,3
A 10 эт	Квартира	511	Прихожая	1			2,63		2,9	2,9				2,9
			Коридор	2					2,9	2,9				2,9

9. Экспликация площадей к поэтажному плану

Литера, этаж	Наименование/назначение					формула подсчета площади по внутреннему обмеру	Высота помещений, м	Площадь, кв.м.						
	квартиры, обособленного нежилого помещения, совокупности смежных помещений общего пользования		комнаты или иного отдельного помещения					квартир				обособленных нежилых помещений	помещений общего пользования	всех помещений, в т.ч. лоджий с k=0,5; балконы с k=0,3
								жилая	помещений вспомогательного использования	общая	балконов, лоджий, веранд и террас			
1	2	3	4	5	6	7	8	9	10	11	12	13	14	15
			Санузел	3					3,5	3,5				3,5
			Жилая комната	4				12,7		12,7				12,7
			Жилая комната	5				10,5		10,5				10,5
			Кухня	6					10,1	10,1				10,1
			Лоджия	7							2,4			1,2
Итого по квартире № 511								23,2	19,4	42,6	2,4			43,8
A 10 эт	Квартира	512	Прихожая	1			2,63		2,9	2,9				2,9
			Коридор	2					2,9	2,9				2,9
			Кухня	3					10,1	10,1				10,1
			Жилая комната	4				9,2		9,2				9,2
			Жилая комната	5				11,3		11,3				11,3
			Санузел	6					3,5	3,5				3,5
			Лоджия	7							2,5			1,3
Итого по квартире № 512								20,5	19,4	39,9	2,5			41,2
A 10 эт	Квартира	513	Прихожая	1			2,63		2,7	2,7				2,7
			Санузел	2					3,4	3,4				3,4
			Кухня-ниша	3					5,0	5,0				5,0
			Жилая комната	4				11,4		11,4				11,4
Итого по квартире № 513								11,4	11,1	22,5				22,5
A 10 эт	Квартира	514	Прихожая	1			2,63		2,7	2,7				2,7
			Жилая комната	2				11,6		11,6				11,6
			Кухня-ниша	3					5,0	5,0				5,0
			Санузел	4					3,2	3,2				3,2
Итого по квартире № 514								11,6	10,9	22,5				22,5
A 10 эт	Квартира	515	Прихожая	1			2,63		2,8	2,8				2,8
			Санузел	2					3,2	3,2				3,2
			Кухня-ниша	3					5,0	5,0				5,0
			Жилая комната	4				12,0		12,0				12,0
Итого по квартире № 515								12,0	11,0	23,0				23,0
A 10 эт	Квартира	516	Прихожая	1			2,63		2,8	2,8				2,8
			Жилая комната	2				11,4		11,4				11,4
			Кухня-ниша	3					5,0	5,0				5,0
			Санузел	4					3,2	3,2				3,2
Итого по квартире № 516								11,4	11,0	22,4				22,4
A 10 эт	Квартира	517	Прихожая	1			2,63		2,9	2,9				2,9
			Санузел	2					3,3	3,3				3,3
			Кухня-ниша	3					5,0	5,0				5,0
			Жилая комната	4				12,0		12,0				12,0
Итого по квартире № 517								12,0	11,2	23,2				23,2
A 10 эт	Квартира	518	Прихожая	1			2,63		2,7	2,7				2,7
			Жилая комната	2				11,4		11,4				11,4
			Кухня-ниша	3					5,0	5,0				5,0
			Санузел	4					3,2	3,2				3,2
Итого по квартире № 518								11,4	10,9	22,3				22,3
A 10 эт	Квартира	519	Прихожая	1			2,63		2,7	2,7				2,7
			Жилая комната	2				11,4		11,4				11,4
			Кухня-ниша	3					5,0	5,0				5,0
			Санузел	4					3,2	3,2				3,2
Итого по квартире № 519								11,4	10,9	22,3				22,3
A 10 эт	Квартира	520	Прихожая	1			2,63		3,2	3,2				3,2
			Коридор	2					6,0	6,0				6,0
			Санузел	3					3,2	3,2				3,2
			Кухня-столовая	4					12,4	12,4				12,4
			Жилая комната	5				14,2		14,2				14,2
			Жилая комната	6				12,4		12,4				12,4
			Лоджия	7							2,9			1,5
Итого по квартире № 520								26,6	24,8	51,4	2,9			52,9
A 10 эт	Квартира	521	Прихожая	1			2,63		3,1	3,1				3,1
			Санузел	2					4,4	4,4				4,4
			Кухня-ниша	3					5,0	5,0				5,0
			Жилая комната	4				9,2		9,2				9,2
			Лоджия	5							3,9			2,0

9. Экспликация площадей к поэтажному плану

Литера, этаж	Наименование/назначение					формула подсчета площади по внутреннему обмеру	Высота помещений, м	Площадь, кв.м.						
	квартиры, обособленного нежилого помещения, совокупности смежных помещений общего пользования		комнаты или иного отдельного помещения					квартир				обособленных нежилых помещений	помещений общего пользования	всех помещений, в т.ч. лоджий с k=0,5; балконы с k=0,3
	Наименование /назначение	№	Наименование/назначение	№	№ по проекту			жилая	помещений вспомогательного использования	общая	балконов, лоджий, веранд и террас			
1	2	3	4	5	6	7	8	9	10	11	12	13	14	15
Итого по квартире № 521								9,2	12,5	21,7	3,9			23,7
А 10 эт	Квартира	522	Прихожая	1			2,63		3,2	3,2				3,2
			Жилая комната	2				9,2		9,2			9,2	
			Кухня-ниша	3					5,0	5,0			5,0	
			Санузел	4					4,3	4,3			4,3	
			Лоджия	5							4,0		2,0	
Итого по квартире № 522								9,2	12,5	21,7	4,0			23,7
А 10 эт	Квартира	523	Прихожая	1			2,63		4,5	4,5				4,5
			Санузел	2					4,3	4,3			4,3	
			Кухня-столовая	3					12,0	12,0			12,0	
			Жилая комната	4				10,2		10,2			10,2	
			Лоджия	5							3,6		1,8	
Итого по квартире № 523								10,2	20,8	31,0	3,6			32,8
А 10 эт	Квартира	524	Прихожая	1			2,63		3,0	3,0				3,0
			Жилая комната	2				7,8		7,8			7,8	
			Кухня-ниша	3					5,0	5,0			5,0	
			Санузел	4					3,3	3,3			3,3	
			Лоджия	5							2,8		1,4	
Итого по квартире № 524								7,8	11,3	19,1	2,8			20,5
А 10 эт	Квартира	525	Прихожая	1			2,63		3,0	3,0				3,0
			Санузел	2					3,3	3,3			3,3	
			Кухня-ниша	3					5,0	5,0			5,0	
			Жилая комната	4				7,6		7,6			7,6	
			Лоджия	5							2,9		1,5	
Итого по квартире № 525								7,6	11,3	18,9	2,9			20,4
А 10 эт	Квартира	937	Прихожая	1			2,63		2,9	2,9				2,9
			Жилая комната	2				7,6		7,6			7,6	
			Кухня-ниша	3					5,0	5,0			5,0	
			Санузел	4					3,3	3,3			3,3	
			Лоджия	5							2,9		1,5	
Итого по квартире № 937								7,6	11,2	18,8	2,9			20,3
А 10 эт	Квартира	938	Прихожая	1			2,63		3,1	3,1				3,1
			Санузел	2					3,3	3,3			3,3	
			Кухня-ниша	3					5,0	5,0			5,0	
			Жилая комната	4				7,8		7,8			7,8	
			Лоджия	5							2,8		1,4	
Итого по квартире № 938								7,8	11,4	19,2	2,8			20,6
А 10 эт	Квартира	939	Прихожая	1			2,63		4,7	4,7				4,7
			Санузел	2					4,3	4,3			4,3	
			Кухня-столовая	3					12,0	12,0			12,0	
			Жилая комната	4				10,2		10,2			10,2	
			Лоджия	5							3,5		1,8	
Итого по квартире № 939								10,2	21,0	31,2	3,5			33,0
А 10 эт	Квартира	940	Прихожая	1			2,63		3,1	3,1				3,1
			Санузел	2					4,4	4,4			4,4	
			Кухня-ниша	3					5,0	5,0			5,0	
			Жилая комната	4				9,2		9,2			9,2	
			Лоджия	5							3,9		2,0	
Итого по квартире № 940								9,2	12,5	21,7	3,9			23,7
А 10 эт	Квартира	941	Прихожая	1			2,63		3,1	3,1				3,1
			Жилая комната	2				9,2		9,2			9,2	
			Кухня-ниша	3					5,0	5,0			5,0	
			Санузел	4					4,4	4,4			4,4	
			Лоджия	5							3,9		2,0	
Итого по квартире № 941								9,2	12,5	21,7	3,9			23,7
А 10 эт	Квартира	942	Прихожая	1			2,63		3,2	3,2				3,2
			Коридор	2					5,9	5,9			5,9	
			Жилая комната	3				12,5		12,5			12,5	
			Жилая комната	4				14,2		14,2			14,2	
			Кухня-столовая	5					12,4	12,4			12,4	
			Санузел	6					3,3	3,3			3,3	
			Лоджия	7							3,0		1,5	
Итого по квартире № 942								26,7	24,8	51,5	3,0			53,0

9. Экспликация площадей к поэтажному плану

Литера, этаж	Наименование/назначение					формула подсчета площади по внутреннему обмеру	Высота помещений, м	Площадь, кв.м.						
	квартиры, обособленного нежилого помещения, совокупности смежных помещений общего пользования		комнаты или иного отдельного помещения					квартир				обособленных нежилых помещений	помещений общего пользования	всех помещений, в т.ч. лоджий с k≤0,5; балконы с k≤0,3
	Наименование /назначение	№	Наименование/назначе ние	№	№ по прое кту			жилая	помещений вспомогательного использования	общая	балконов, лоджий, веранд и террас			
1	2	3	4	5	6	7	8	9	10	11	12	13	14	15
А 10 эт	Квартира	943	Прихожая	1			2,63		2,6	2,6				2,6
			Санузел	2					3,3	3,3			3,3	
			Кухня-ниша	3					5,0	5,0			5,0	
			Жилая комната	4				11,4		11,4			11,4	
Итого по квартире № 943								11,4	10,9	22,3			22,3	
А 10 эт	Квартира	944	Прихожая	1			2,63		2,7	2,7				2,7
			Санузел	2					3,3	3,3			3,3	
			Кухня-ниша	3					5,0	5,0			5,0	
			Жилая комната	4				11,4		11,4			11,4	
Итого по квартире № 944								11,4	11,0	22,4			22,4	
А 10 эт	Квартира	945	Прихожая	1			2,63		2,9	2,9				2,9
			Жилая комната	2				12,0		12,0			12,0	
			Кухня-ниша	3					5,0	5,0			5,0	
			Санузел	4					3,3	3,3			3,3	
Итого по квартире № 945								12,0	11,2	23,2			23,2	
А 10 эт	Квартира	946	Прихожая	1			2,63		2,8	2,8				2,8
			Санузел	2					3,2	3,2			3,2	
			Кухня-ниша	3					5,0	5,0			5,0	
			Жилая комната	4				11,4		11,4			11,4	
Итого по квартире № 946								11,4	11,0	22,4			22,4	
А 10 эт	Квартира	947	Прихожая	1			2,63		2,8	2,8				2,8
			Жилая комната	2				12,0		12,0			12,0	
			Кухня-ниша	3					5,0	5,0			5,0	
			Санузел	4					3,3	3,3			3,3	
Итого по квартире № 947								12,0	11,1	23,1			23,1	
А 10 эт	Квартира	948	Прихожая	1			2,63		2,7	2,7				2,7
			Санузел	2					3,2	3,2			3,2	
			Кухня-ниша	3					5,0	5,0			5,0	
			Жилая комната	4				11,6		11,6			11,6	
Итого по квартире № 948								11,6	10,9	22,5			22,5	
А 10 эт	Квартира	949	Прихожая	1			2,63		2,7	2,7				2,7
			Жилая комната	2				11,4		11,4			11,4	
			Кухня-ниша	3					5,0	5,0			5,0	
			Санузел	4					3,4	3,4			3,4	
Итого по квартире № 949								11,4	11,1	22,5			22,5	
А 10 эт	Квартира	950	Прихожая	1			2,63		3,1	3,1				3,1
			Коридор	2					2,9	2,9			2,9	
			Санузел	3					3,5	3,5			3,5	
			Жилая комната	4				11,3		11,3			11,3	
			Жилая комната	5				9,2		9,2			9,2	
			Кухня	6					10,2	10,2			10,2	
			Лоджия	7							2,5		1,3	
			Итого по квартире № 950								20,5	19,7	40,2	2,5
А 10 эт	Квартира	951	Прихожая	1			2,63		3,1	3,1				3,1
			Коридор	2					2,8	2,8			2,8	
			Кухня	3					10,1	10,1			10,1	
			Жилая комната	4				10,4		10,4			10,4	
			Жилая комната	5				12,6		12,6			12,6	
			Санузел	6					3,6	3,6			3,6	
			Лоджия	7							2,5		1,3	
			Итого по квартире № 951								23,0	19,6	42,6	2,5
А 10 эт	Квартира	952	Прихожая	1			2,63		3,2	3,2				3,2
			Санузел	2					3,9	3,9			3,9	
			Кухня-ниша	3					5,0	5,0			5,0	
			Жилая комната	4				7,7		7,7			7,7	
			Лоджия	5							3,1		1,6	
			Итого по квартире № 952								7,7	12,1	19,8	3,1
А 10 эт	Квартира	953	Прихожая	1			2,63		3,1	3,1				3,1
			Жилая комната	2				7,5		7,5			7,5	
			Кухня-ниша	3					5,0	5,0			5,0	
			Санузел	4					3,3	3,3			3,3	

9. Экспликация площадей к поэтажному плану

Литера, этаж	Наименование/назначение					формула подсчета площади по внутреннему обмеру	Высота помещений, м	Площадь, кв.м.						
	квартиры, обособленного нежилого помещения, совокупности смежных помещений общего пользования		комнаты или иного отдельного помещения					квартир				обособленных нежилых помещений	помещений общего пользования	всех помещений, в т.ч. лоджий с k=0,5; балконы с k=0,3
								жилая	помещений вспомогательного использования	общая	балконов, лоджий, веранд и террас			
1	2	3	4	5	6	7	8	9	10	11	12	13	14	15
			Лоджия	5							3,0			1,5
Итого по квартире № 953								7,5	11,4	18,9	3,0			20,4
А 10 эт	Квартира	954	Прихожая	1			2,63		3,2	3,2				3,2
			Санузел	2					3,3	3,3			3,3	
			Кухня-ниша	3					5,0	5,0			5,0	
			Жилая комната	4				12,0		12,0			12,0	
			Лоджия	5							5,2			2,6
Итого по квартире № 954								12,0	11,5	23,5	5,2		26,1	
А 10 эт	Помещения общего пользования		Лестничная клетка	I			2,63						13,5	13,5
			Тамбур	II								3,0	3,0	
			Лифтовой холл	III								14,4	14,4	
			Коридор	IV								32,5	32,5	
			Коридор	V								31,9	31,9	
			Лестничная клетка	VI								13,5	13,5	
			Тамбур	VII								2,9	2,9	
			Лифтовой холл	VIII								14,4	14,4	
			Коридор	IX								30,6	30,6	
			Коридор	X								29,0	29,0	
			Лестничная клетка	XI								13,4	13,4	
			Тамбур	XII								2,9	2,9	
			Лифтовой холл	XIII								14,3	14,3	
			Коридор	XIV								30,2	30,2	
			Коридор	XV								28,3	28,3	
Итого по помещениям общего пользования												274,8	274,8	
Итого по 10 этажу								639,8	729,2	1369,0	131,8	274,8	1710,5	
А 11 эт	Квартира	128	Прихожая	1			2,63		3,1	3,1				3,1
			Жилая комната	2				11,8		11,8			11,8	
			Кухня-ниша	3					5,0	5,0			5,0	
			Санузел	4					3,3	3,3			3,3	
			Лоджия	5							4,9		2,5	
Итого по квартире № 128								11,8	11,4	23,2	4,9		25,7	
А 11 эт	Квартира	129	Прихожая	1			2,63		3,0	3,0				3,0
			Санузел	2					3,3	3,3			3,3	
			Кухня-ниша	3					5,0	5,0			5,0	
			Жилая комната	4				7,5		7,5			7,5	
			Лоджия	5							2,7		1,4	
Итого по квартире № 129								7,5	11,3	18,8	2,7		20,2	
А 11 эт	Квартира	130	Прихожая	1			2,63		3,0	3,0				3,0
			Жилая комната	2				7,8		7,8			7,8	
			Кухня-ниша	3					5,0	5,0			5,0	
			Санузел	4					3,3	3,3			3,3	
			Лоджия	5							2,7		1,4	
Итого по квартире № 130								7,8	11,3	19,1	2,7		20,5	
А 11 эт	Квартира	131	Прихожая	1			2,63		4,2	4,2				4,2
			Коридор	2					2,1	2,1			2,1	
			Санузел	3					3,3	3,3			3,3	
			Кухня-столовая	4					16,6	16,6			16,6	
			Жилая комната	5				9,7		9,7			9,7	
			Лоджия	6							4,1		2,1	
Итого по квартире № 131								9,7	26,2	35,9	4,1		38,0	
А 11 эт	Квартира	132	Прихожая	1			2,63		4,5	4,5				4,5
			Жилая комната	2				12,5		12,5			12,5	
			Жилая комната	3				16,3		16,3			16,3	
			Кухня	4					10,9	10,9			10,9	
			Санузел	5					3,5	3,5			3,5	
			Лоджия	6							2,8		1,4	
Итого по квартире № 132								28,8	18,9	47,7	2,8		49,1	
А 11 эт	Квартира	133	Прихожая	1			2,63		3,3	3,3				3,3
			Санузел	2					2,5	2,5			2,5	
			Кухня-ниша	3					5,0	5,0			5,0	
			Жилая комната	4				10,3		10,3			10,3	

9. Экспликация площадей к поэтажному плану

Литера, этаж	Наименование/назначение					формула подсчета площади по внутреннему обмеру	Высота помещений, м	Площадь, кв.м.						
	квартиры, обособленного нежилого помещения, совокупности смежных помещений общего пользования		комнаты или иного отдельного помещения					квартир				обособленных нежилых помещений	помещений общего пользования	всех помещений, в т.ч. лоджий с k=0,5; балконы с k=0,3
	Наименование /назначение	№	Наименование/назначение	№	№ по проекту			жилая	помещений вспомогательного использования	общая	балконов, лоджий, веранд и террас			
1	2	3	4	5	6	7	8	9	10	11	12	13	14	15
			Лоджия	5							3,5			1,8
Итого по квартире № 133								10,3	10,8	21,1	3,5			22,9
A 11 эт	Квартира	134	Прихожая	1			2,63		2,9	2,9				2,9
			Жилая комната	2				8,2		8,2				8,2
			Кухня-ниша	3					5,0	5,0				5,0
			Санузел	4					3,3	3,3				3,3
			Лоджия	5							3,3			1,7
Итого по квартире № 134								8,2	11,2	19,4	3,3			21,1
A 11 эт	Квартира	135	Прихожая	1			2,63		2,9	2,9				2,9
			Санузел	2					3,3	3,3				3,3
			Кухня	3					9,5	9,5				9,5
			Жилая комната	4				11,6		11,6				11,6
			Гардероб	5					2,0	2,0				2,0
			Лоджия	6							4,9			2,5
Итого по квартире № 135								11,6	17,7	29,3	4,9			31,8
A 11 эт	Квартира	136	Прихожая	1			2,63		3,1	3,1				3,1
			Гардероб	2					2,0	2,0				2,0
			Жилая комната	3				12,3		12,3				12,3
			Кухня	4					9,9	9,9				9,9
			Санузел	5					3,4	3,4				3,4
			Лоджия	6							5,1			2,6
Итого по квартире № 136								12,3	18,4	30,7	5,1			33,3
A 11 эт	Квартира	137	Прихожая	1			2,63		5,0	5,0				5,0
			Санузел	2					3,4	3,4				3,4
			Жилая комната	3				10,4		10,4				10,4
			Кухня	4					8,3	8,3				8,3
			Лоджия	5							4,5			2,3
Итого по квартире № 137								10,4	16,7	27,1	4,5			29,4
A 11 эт	Квартира	138	Прихожая	1			2,63		3,0	3,0				3,0
			Жилая комната	2				9,7		9,7				9,7
			Кухня-ниша	3					5,0	5,0				5,0
			Санузел	4					3,1	3,1				3,1
			Лоджия	5							3,3			1,7
Итого по квартире № 138								9,7	11,1	20,8	3,3			22,5
A 11 эт	Квартира	139	Прихожая	1			2,63		3,3	3,3				3,3
			Коридор	2					3,7	3,7				3,7
			Санузел	3					4,5	4,5				4,5
			Жилая комната	4				13,9		13,9				13,9
			Жилая комната	5				10,4		10,4				10,4
			Кухня	6					8,6	8,6				8,6
			Лоджия	7							2,7			1,4
Итого по квартире № 139								24,3	20,1	44,4	2,7			45,8
A 11 эт	Квартира	140	Прихожая	1			2,63		4,1	4,1				4,1
			Коридор	2					2,8	2,8				2,8
			Жилая комната	3				9,2		9,2				9,2
			Кухня	4					10,1	10,1				10,1
			Жилая комната	5				9,7		9,7				9,7
			Санузел	6					3,7	3,7				3,7
			Лоджия	7							5,3			2,7
Итого по квартире № 140								18,9	20,7	39,6	5,3			42,3
A 11 эт	Квартира	141	Прихожая	1			2,63		2,4	2,4				2,4
			Санузел	2					3,6	3,6				3,6
			Кухня-ниша	3					5,0	5,0				5,0
			Жилая комната	4				7,8		7,8				7,8
			Лоджия	5							3,0			1,5
Итого по квартире № 141								7,8	11,0	18,8	3,0			20,3
A 11 эт	Квартира	142	Прихожая	1			2,63		3,1	3,1				3,1
			Жилая комната	2				7,5		7,5				7,5
			Кухня-ниша	3					5,0	5,0				5,0
			Санузел	4					3,3	3,3				3,3
			Лоджия	5							3,0			1,5
Итого по квартире № 142								7,5	11,4	18,9	3,0			20,4
A 11 эт	Квартира	143	Прихожая	1			2,63		3,0	3,0				3,0

9. Экспликация площадей к поэтажному плану

Литера, этаж	Наименование/назначение					формула подсчета площади по внутреннему обмеру	Высота помещений, м	Площадь, кв.м.						
	квартиры, обособленного нежилого помещения, совокупности смежных помещений общего пользования		комнаты или иного отдельного помещения					квартир				обособленных нежилых помещений	помещений общего пользования	всех помещений, в т.ч. лоджий с k=0,5; балконы с k=0,3
	Наименование /назначение	№	Наименование/назنا чение	№	№ по проект у			жилая	помещений вспомогательного использования	общая	балконов, лоджий, веранд и террас			
1	2	3	4	5	6	7	8	9	10	11	12	13	14	15
			Санузел	2					3,3	3,3				3,3
			Кухня-ниша	3					5,0	5,0				5,0
			Жилая комната	4				7,9		7,9				7,9
			Лоджия	5							2,8			1,4
Итого по квартире № 143								7,9	11,3	19,2	2,8			20,6
A 11 эт	Квартира	526	Прихожая	1			2,63		4,0	4,0				4,0
			Жилая комната	2				12,0		12,0				12,0
			Кухня-ниша	3					5,0	5,0				5,0
			Санузел	4					3,2	3,2				3,2
			Лоджия	5							5,0			2,5
Итого по квартире № 526								12,0	12,2	24,2	5,0			26,7
A 11 эт	Квартира	527	Прихожая	1			2,63		3,1	3,1				3,1
			Санузел	2					3,2	3,2				3,2
			Кухня-ниша	3					5,0	5,0				5,0
			Жилая комната	4				7,5		7,5				7,5
			Лоджия	5							3,1			1,6
Итого по квартире № 527								7,5	11,3	18,8	3,1			20,4
A 11 эт	Квартира	528	Прихожая	1			2,63		3,0	3,0				3,0
			Жилая комната	2				7,7		7,7				7,7
			Кухня-ниша	3					5,0	5,0				5,0
			Санузел	4					3,9	3,9				3,9
			Лоджия	5							3,0			1,5
Итого по квартире № 528								7,7	11,9	19,6	3,0			21,1
A 11 эт	Квартира	529	Прихожая	1			2,63		2,8	2,8				2,8
			Коридор	2					2,9	2,9				2,9
			Санузел	3					3,6	3,6				3,6
			Жилая комната	4				12,6		12,6				12,6
			Жилая комната	5				10,4		10,4				10,4
			Кухня	6					10,2	10,2				10,2
			Лоджия	7							2,4			1,2
Итого по квартире № 529								23,0	19,5	42,5	2,4			43,7
A 11 эт	Квартира	530	Прихожая	1			2,63		2,8	2,8				2,8
			Коридор	2					2,8	2,8				2,8
			Кухня	3					10,2	10,2				10,2
			Жилая комната	4				9,1		9,1				9,1
			Жилая комната	5				11,2		11,2				11,2
			Санузел	6					3,5	3,5				3,5
			Лоджия	7							2,5			1,3
Итого по квартире № 530								20,3	19,3	39,6	2,5			40,9
A 11 эт	Квартира	531	Прихожая	1			2,63		2,7	2,7				2,7
			Санузел	2					3,4	3,4				3,4
			Кухня-ниша	3					5,0	5,0				5,0
			Жилая комната	4				11,4		11,4				11,4
Итого по квартире № 531								11,4	11,1	22,5				22,5
A 11 эт	Квартира	532	Прихожая	1			2,63		2,6	2,6				2,6
			Жилая комната	2				11,6		11,6				11,6
			Кухня-ниша	3					5,0	5,0				5,0
			Санузел	4					3,2	3,2				3,2
Итого по квартире № 532								11,6	10,8	22,4				22,4
A 11 эт	Квартира	533	Прихожая	1			2,63		2,9	2,9				2,9
			Санузел	2					3,2	3,2				3,2
			Кухня-ниша	3					5,0	5,0				5,0
			Жилая комната	4				12,0		12,0				12,0
Итого по квартире № 533								12,0	11,1	23,1				23,1
A 11 эт	Квартира	534	Прихожая	1			2,63		2,7	2,7				2,7
			Жилая комната	2				11,4		11,4				11,4
			Кухня-ниша	3					5,0	5,0				5,0
			Санузел	4					3,2	3,2				3,2
Итого по квартире № 534								11,4	10,9	22,3				22,3
A 11 эт	Квартира	535	Прихожая	1			2,63		2,9	2,9				2,9
			Санузел	2					3,2	3,2				3,2
			Кухня-ниша	3					5,0	5,0				5,0

9. Экспликация площадей к поэтажному плану

Литера, этаж	Наименование/назначение					формула подсчета площади по внутреннему обмеру	Высота помещений, м	Площадь, кв.м.						
	квартиры, обособленного нежилого помещения, совокупности смежных помещений общего пользования		комнаты или иного отдельного помещения					квартир				обособленных нежилых помещений	помещений общего пользования	всех помещений, в т.ч. лоджий с k=0,5; балконы с k=0,3
								жилая	помещений вспомогательного использования	общая	балконов, лоджий, веранд и террас			
1	2	3	4	5	6	7	8	9	10	11	12	13	14	15
			Жилая комната	4				12,0		12,0				12,0
Итого по квартире № 535								12,0	11,1	23,1				23,1
А 11 эт	Квартира	536	Прихожая	1			2,63		2,7	2,7				2,7
			Жилая комната	2			11,4		11,4			11,4		
			Кухня-ниша	3				5,0	5,0			5,0		
			Санузел	4				3,2	3,2			3,2		
Итого по квартире № 536								11,4	10,9	22,3			22,3	
А 11 эт	Квартира	537	Прихожая	1			2,63		2,6	2,6				2,6
			Жилая комната	2			11,4		11,4			11,4		
			Кухня-ниша	3				5,0	5,0			5,0		
			Санузел	4				3,2	3,2			3,2		
Итого по квартире № 537								11,4	10,8	22,2			22,2	
А 11 эт	Квартира	538	Прихожая	1			2,63		3,1	3,1				3,1
			Коридор	2				5,9	5,9			5,9		
			Санузел	3				3,2	3,2			3,2		
			Кухня-столовая	4				12,4	12,4			12,4		
			Жилая комната	5			14,2		14,2			14,2		
			Жилая комната	6			12,5		12,5			12,5		
			Лоджия	7						2,9		1,5		
Итого по квартире № 538								26,7	24,6	51,3	2,9		52,8	
А 11 эт	Квартира	539	Прихожая	1			2,63		3,2	3,2				3,2
			Санузел	2				4,3	4,3			4,3		
			Кухня-ниша	3				5,0	5,0			5,0		
			Жилая комната	4			9,2		9,2			9,2		
			Лоджия	5						3,9		2,0		
Итого по квартире № 539								9,2	12,5	21,7	3,9		23,7	
А 11 эт	Квартира	540	Прихожая	1			2,63		3,1	3,1				3,1
			Жилая комната	2			9,2		9,2			9,2		
			Кухня-ниша	3				5,0	5,0			5,0		
			Санузел	4				4,3	4,3			4,3		
			Лоджия	5						3,9		2,0		
Итого по квартире № 540								9,2	12,4	21,6	3,9		23,6	
А 11 эт	Квартира	541	Прихожая	1			2,63		4,5	4,5				4,5
			Санузел	2				4,5	4,5			4,5		
			Кухня-столовая	3				11,8	11,8			11,8		
			Жилая комната	4			10,1		10,1			10,1		
			Лоджия	5						3,5		1,8		
Итого по квартире № 541								10,1	20,8	30,9	3,5		32,7	
А 11 эт	Квартира	542	Прихожая	1			2,63		3,1	3,1				3,1
			Жилая комната	2			7,8		7,8			7,8		
			Кухня-ниша	3				5,0	5,0			5,0		
			Санузел	4				3,3	3,3			3,3		
			Лоджия	5						2,8		1,4		
Итого по квартире № 542								7,8	11,4	19,2	2,8		20,6	
А 11 эт	Квартира	543	Прихожая	1			2,63		3,0	3,0				3,0
			Санузел	2				3,2	3,2			3,2		
			Кухня-ниша	3				5,0	5,0			5,0		
			Жилая комната	4			7,6		7,6			7,6		
			Лоджия	5						2,9		1,5		
Итого по квартире № 543								7,6	11,2	18,8	2,9		20,3	
А 11 эт	Квартира	955	Прихожая	1			2,63		3,0	3,0				3,0
			Жилая комната	2			7,6		7,6			7,6		
			Кухня-ниша	3				5,0	5,0			5,0		
			Санузел	4				3,3	3,3			3,3		
			Лоджия	5						2,9		1,5		
Итого по квартире № 955								7,6	11,3	18,9	2,9		20,4	
А 11 эт	Квартира	956	Прихожая	1			2,63		3,1	3,1				3,1
			Санузел	2				3,3	3,3			3,3		
			Кухня-ниша	3				5,0	5,0			5,0		
			Жилая комната	4			7,8		7,8			7,8		
			Лоджия	5						2,8		1,4		
Итого по квартире № 956								7,8	11,4	19,2	2,8		20,6	

9. Экспликация площадей к поэтажному плану

Литера, этаж	Наименование/назначение					формула подсчета площади по внутреннему обмеру	Высота помещений, м	Площадь, кв.м.						
	квартиры, обособленного нежилого помещения, совокупности смежных помещений общего пользования		комнаты или иного отдельного помещения					квартир				обособленных нежилых помещений	помещений общего пользования	всех помещений, в т.ч. лоджий с к=0,5; балконы с к=0,3
	Наименование /назначение	№	Наименование/назначение	№	№ по проекту			жилая	помещений вспомогательного использования	общая	балконов, лоджий, веранд и террас			
1	2	3	4	5	6	7	8	9	10	11	12	13	14	15
А 11 эт	Квартира	957	Прихожая	1			2,63		4,7	4,7				4,7
			Санузел	2					4,4	4,4			4,4	
			Кухня-столовая	3					11,9	11,9			11,9	
			Жилая комната	4				10,2		10,2			10,2	
			Лоджия	5							3,5			1,8
Итого по квартире № 957								10,2	21,0	31,2	3,5			33,0
А 11 эт	Квартира	958	Прихожая	1			2,63		3,1	3,1				3,1
			Санузел	2					4,3	4,3			4,3	
			Кухня-ниша	3					5,0	5,0			5,0	
			Жилая комната	4				9,2		9,2			9,2	
			Лоджия	5							3,9			2,0
Итого по квартире № 958								9,2	12,4	21,6	3,9		23,6	
А 11 эт	Квартира	959	Прихожая	1			2,63		3,0	3,0				3,0
			Жилая комната	2				9,2		9,2			9,2	
			Кухня-ниша	3					5,0	5,0			5,0	
			Санузел	4					4,3	4,3			4,3	
			Лоджия	5							3,9			2,0
Итого по квартире № 959								9,2	12,3	21,5	3,9		23,5	
А 11 эт	Квартира	960	Прихожая	1			2,63		3,2	3,2				3,2
			Коридор	2					5,9	5,9			5,9	
			Жилая комната	3				12,5		12,5			12,5	
			Жилая комната	4				14,3		14,3			14,3	
			Кухня-столовая	5					12,5	12,5			12,5	
			Санузел	6					3,3	3,3			3,3	
			Лоджия	7							2,9			1,5
Итого по квартире № 960								26,8	24,9	51,7	2,9		53,2	
А 11 эт	Квартира	961	Прихожая	1			2,63		2,7	2,7				2,7
			Санузел	2					3,3	3,3			3,3	
			Кухня-ниша	3					5,0	5,0			5,0	
			Жилая комната	4				11,4		11,4			11,4	
Итого по квартире № 961								11,4	11,0	22,4			22,4	
А 11 эт	Квартира	962	Прихожая	1			2,63		2,7	2,7				2,7
			Санузел	2					3,3	3,3			3,3	
			Кухня-ниша	3					5,0	5,0			5,0	
			Жилая комната	4				11,4		11,4			11,4	
Итого по квартире № 962								11,4	11,0	22,4			22,4	
А 11 эт	Квартира	963	Прихожая	1			2,63		2,9	2,9				2,9
			Жилая комната	2				12,0		12,0			12,0	
			Кухня-ниша	3					5,0	5,0			5,0	
			Санузел	4					3,3	3,3			3,3	
Итого по квартире № 963								12,0	11,2	23,2			23,2	
А 11 эт	Квартира	964	Прихожая	1			2,63		2,7	2,7				2,7
			Санузел	2					3,3	3,3			3,3	
			Кухня-ниша	3					5,0	5,0			5,0	
			Жилая комната	4				11,4		11,4			11,4	
Итого по квартире № 964								11,4	11,0	22,4			22,4	
А 11 эт	Квартира	965	Прихожая	1			2,63		2,9	2,9				2,9
			Жилая комната	2				12,0		12,0			12,0	
			Кухня-ниша	3					5,0	5,0			5,0	
			Санузел	4					3,3	3,3			3,3	
Итого по квартире № 965								12,0	11,2	23,2			23,2	
А 11 эт	Квартира	966	Прихожая	1			2,63		2,5	2,5				2,5
			Санузел	2					3,3	3,3			3,3	
			Кухня-ниша	3					5,0	5,0			5,0	
			Жилая комната	4				11,6		11,6			11,6	
Итого по квартире № 966								11,6	10,8	22,4			22,4	
А 11 эт	Квартира	967	Прихожая	1			2,63		2,8	2,8				2,8
			Жилая комната	2				11,4		11,4			11,4	
			Кухня-ниша	3					5,0	5,0			5,0	
			Санузел	4					3,4	3,4			3,4	
Итого по квартире № 967								11,4	11,2	22,6			22,6	

9. Экспликация площадей к поэтажному плану

Литера, этаж	Наименование/назначение					формула подсчета площади по внутреннему обмеру	Высота помещений, м	Площадь, кв.м.						
	квартиры, обособленного нежилого помещения, совокупности смежных помещений общего пользования		комнаты или иного отдельного помещения					квартир				обособленных нежилых помещений	помещений общего пользования	всех помещений, в т.ч. лоджий с k=0,5; балконы с k=0,3
	Наименование /назначение	№	Наименование/назначение	№	№ по проекту			жилая	помещений вспомогательного использования	общая	балконов, лоджий, веранд и террас			
1	2	3	4	5	6	7	8	9	10	11	12	13	14	15
А 11 эт	Квартира	968	Прихожая	1			2,63		3,1	3,1				3,1
			Коридор	2					2,8	2,8			2,8	
			Санузел	3					3,3	3,3			3,3	
			Жилая комната	4				11,4		11,4			11,4	
			Жилая комната	5				9,2		9,2			9,2	
			Кухня	6					10,1	10,1			10,1	
			Лоджия	7							2,4		1,2	
			Итого по квартире № 968							20,6	19,3	39,9	2,4	
А 11 эт	Квартира	969	Прихожая	1			2,63		3,1	3,1				3,1
			Коридор	2					2,9	2,9			2,9	
			Кухня	3					10,1	10,1			10,1	
			Жилая комната	4				10,5		10,5			10,5	
			Жилая комната	5				12,7		12,7			12,7	
			Санузел	6					3,3	3,3			3,3	
			Лоджия	7							2,5		1,3	
			Итого по квартире № 969							23,2	19,4	42,6	2,5	
А 11 эт	Квартира	970	Прихожая	1			2,63		3,3	3,3				3,3
			Санузел	2					3,6	3,6			3,6	
			Кухня-ниша	3					5,0	5,0			5,0	
			Жилая комната	4				7,7		7,7			7,7	
			Лоджия	5							3,1		1,6	
			Итого по квартире № 970							7,7	11,9	19,6	3,1	
А 11 эт	Квартира	971	Прихожая	1			2,63		3,2	3,2				3,2
			Жилая комната	2				7,5		7,5			7,5	
			Кухня-ниша	3					5,0	5,0			5,0	
			Санузел	4					3,3	3,3			3,3	
			Лоджия	5							3,0		1,5	
			Итого по квартире № 971							7,5	11,5	19,0	3,0	
А 11 эт	Квартира	972	Прихожая	1			2,63		3,2	3,2				3,2
			Санузел	2					3,3	3,3			3,3	
			Кухня-ниша	3					5,0	5,0			5,0	
			Жилая комната	4				12,0		12,0			12,0	
			Лоджия	5							5,1		2,6	
			Итого по квартире № 972							12,0	11,5	23,5	5,1	
А 11 эт	Помещения общего пользования		Лестничная клетка	I			2,63						13,5	13,5
			Тамбур	II									3,0	3,0
			Лифтовой холл	III									14,4	14,4
			Коридор	IV									32,5	32,5
			Коридор	V									31,9	31,9
			Лестничная клетка	VI									13,5	13,5
			Тамбур	VII									2,9	2,9
			Лифтовой холл	VIII									14,4	14,4
			Коридор	IX									30,6	30,6
			Коридор	X									29,0	29,0
			Лестничная клетка	XI									13,4	13,4
			Тамбур	XII									2,9	2,9
			Лифтовой холл	XIII									14,3	14,3
			Коридор	XIV									30,2	30,2
			Коридор	XV									28,3	28,3
Итого по помещениям общего пользования												274,8	274,8	
Итого по 11 этажу							639,8	727,6	1367,4	130,5		274,8	1708,8	
А 12 эт	Квартира	144	Прихожая	1			2,63		3,0	3,0				3,0
			Жилая комната	2				11,8		11,8			11,8	
			Кухня-ниша	3					5,0	5,0			5,0	
			Санузел	4					3,2	3,2			3,2	
			Лоджия	5							4,9		2,5	
			Итого по квартире № 144							11,8	11,2	23,0	4,9	
А 12 эт	Квартира	145	Прихожая	1			2,63		3,1	3,1				3,1
			Санузел	2					3,3	3,3			3,3	
			Кухня-ниша	3					5,0	5,0			5,0	
			Жилая комната	4				7,5		7,5			7,5	

9. Экспликация площадей к поэтажному плану

Литера, этаж	Наименование/назначение					формула подсчета площади по внутреннему обмеру	Высота помещений, м	Площадь, кв.м.						
	квартиры, обособленного нежилого помещения, совокупности смежных помещений общего пользования		комнаты или иного отдельного помещения					квартир				обособленных нежилых помещений	помещений общего пользования	всех помещений, в т.ч. лоджий с k≤0,5; балконы с k≤0,3
								жилая	помещений вспомогательного использования	общая	балконов, лоджий, веранд и террас			
1	2	3	4	5	6	7	8	9	10	11	12	13	14	15
			Лоджия	5							2,7			1,4
Итого по квартире № 145								7,5	11,4	18,9	2,7			20,3
A 12 эт	Квартира	146	Прихожая	1			2,63		3,0	3,0				3,0
			Жилая комната	2				7,8		7,8				7,8
			Кухня-ниша	3					5,0	5,0				5,0
			Санузел	4					3,2	3,2				3,2
			Лоджия	5							2,7			1,4
Итого по квартире № 146								7,8	11,2	19,0	2,7			20,4
A 12 эт	Квартира	147	Прихожая	1			2,63		4,3	4,3				4,3
			Коридор	2					2,2	2,2				2,2
			Санузел	3					3,3	3,3				3,3
			Кухня-столовая	4					16,5	16,5				16,5
			Жилая комната	5				9,6		9,6				9,6
			Лоджия	6							4,1			2,1
Итого по квартире № 147								9,6	26,3	35,9	4,1			38,0
A 12 эт	Квартира	148	Прихожая	1			2,63		4,6	4,6				4,6
			Жилая комната	2				12,4		12,4				12,4
			Жилая комната	3				16,2		16,2				16,2
			Кухня	4					11,0	11,0				11,0
			Санузел	5					3,4	3,4				3,4
			Лоджия	6							2,8			1,4
Итого по квартире № 148								28,6	19,0	47,6	2,8			49,0
A 12 эт	Квартира	149	Прихожая	1			2,63		3,5	3,5				3,5
			Санузел	2					2,5	2,5				2,5
			Кухня-ниша	3					5,0	5,0				5,0
			Жилая комната	4				10,3		10,3				10,3
			Лоджия	5							3,5			1,8
Итого по квартире № 149								10,3	11,0	21,3	3,5			23,1
A 12 эт	Квартира	150	Прихожая	1			2,63		3,0	3,0				3,0
			Жилая комната	2				8,2		8,2				8,2
			Кухня-ниша	3					5,0	5,0				5,0
			Санузел	4					3,2	3,2				3,2
			Лоджия	5							3,3			1,7
Итого по квартире № 150								8,2	11,2	19,4	3,3			21,1
A 12 эт	Квартира	151	Прихожая	1			2,63		3,0	3,0				3,0
			Санузел	2					3,3	3,3				3,3
			Кухня	3					9,6	9,6				9,6
			Жилая комната	4				11,8		11,8				11,8
			Гардероб	5					2,0	2,0				2,0
			Лоджия	6							4,9			2,5
Итого по квартире № 151								11,8	17,9	29,7	4,9			32,2
A 12 эт	Квартира	152	Прихожая	1			2,63		3,2	3,2				3,2
			Гардероб	2					2,1	2,1				2,1
			Жилая комната	3				12,4		12,4				12,4
			Кухня	4					9,9	9,9				9,9
			Санузел	5					3,3	3,3				3,3
			Лоджия	6							5,1			2,6
Итого по квартире № 152								12,4	18,5	30,9	5,1			33,5
A 12 эт	Квартира	153	Прихожая	1			2,63		5,0	5,0				5,0
			Санузел	2					3,3	3,3				3,3
			Жилая комната	3				10,5		10,5				10,5
			Кухня	4					8,5	8,5				8,5
			Лоджия	5							4,5			2,3
Итого по квартире № 153								10,5	16,8	27,3	4,5			29,6
A 12 эт	Квартира	154	Прихожая	1			2,63		3,1	3,1				3,1
			Жилая комната	2				9,7		9,7				9,7
			Кухня-ниша	3					5,0	5,0				5,0
			Санузел	4					3,1	3,1				3,1
			Лоджия	5							3,3			1,7
Итого по квартире № 154								9,7	11,2	20,9	3,3			22,6
A 12 эт	Квартира	155	Прихожая	1			2,63		3,5	3,5				3,5
			Коридор	2					3,8	3,8				3,8
			Санузел	3					4,5	4,5				4,5

9. Экспликация площадей к поэтажному плану

Литера, этаж	Наименование/назначение					формула подсчета площади по внутреннему обмеру	Высота помещений, м	Площадь, кв.м.						
	квартиры, обособленного нежилого помещения, совокупности смежных помещений общего пользования		комнаты или иного отдельного помещения					квартир				обособленных нежилых помещений	помещений общего пользования	всех помещений, в т.ч. лоджий с k=0,5; балконы с k=0,3
								жилая	помещений вспомогательного использования	общая	балконов, лоджий, веранд и террас			
1	2	3	4	5	6	7	8	9	10	11	12	13	14	15
			Жилая комната	4				14,0		14,0				14,0
			Жилая комната	5				10,4		10,4				10,4
			Кухня	6					8,6	8,6				8,6
			Лоджия	7							2,7			1,4
Итого по квартире № 155								24,4	20,4	44,8	2,7			46,2
A 12 эт	Квартира	156	Прихожая	1			2,63		4,2	4,2				4,2
			Коридор	2					3,1	3,1				3,1
			Жилая комната	3				9,2		9,2				9,2
			Кухня	4					9,8	9,8				9,8
			Жилая комната	5				9,7		9,7				9,7
			Санузел	6					3,7	3,7				3,7
			Лоджия	7							5,3			2,7
Итого по квартире № 156								18,9	20,8	39,7	5,3			42,4
A 12 эт	Квартира	157	Прихожая	1			2,63		2,5	2,5				2,5
			Санузел	2					3,6	3,6				3,6
			Кухня-ниша	3					5,0	5,0				5,0
			Жилая комната	4				7,8		7,8				7,8
			Лоджия	5							3,0			1,5
Итого по квартире № 157								7,8	11,1	18,9	3,0			20,4
A 12 эт	Квартира	158	Прихожая	1			2,63		3,1	3,1				3,1
			Жилая комната	2				7,5		7,5				7,5
			Кухня-ниша	3					5,0	5,0				5,0
			Санузел	4					3,2	3,2				3,2
			Лоджия	5							3,0			1,5
Итого по квартире № 158								7,5	11,3	18,8	3,0			20,3
A 12 эт	Квартира	159	Прихожая	1			2,63		3,0	3,0				3,0
			Санузел	2					3,2	3,2				3,2
			Кухня-ниша	3					5,0	5,0				5,0
			Жилая комната	4				7,9		7,9				7,9
			Лоджия	5							2,8			1,4
Итого по квартире № 159								7,9	11,2	19,1	2,8			20,5
A 12 эт	Квартира	544	Прихожая	1			2,63		3,9	3,9				3,9
			Жилая комната	2				12,0		12,0				12,0
			Кухня-ниша	3					5,0	5,0				5,0
			Санузел	4					3,2	3,2				3,2
			Лоджия	5							5,0			2,5
Итого по квартире № 544								12,0	12,1	24,1	5,0			26,6
A 12 эт	Квартира	545	Прихожая	1			2,63		3,1	3,1				3,1
			Санузел	2					3,3	3,3				3,3
			Кухня-ниша	3					5,0	5,0				5,0
			Жилая комната	4				7,5		7,5				7,5
			Лоджия	5							3,1			1,6
Итого по квартире № 545								7,5	11,4	18,9	3,1			20,5
A 12 эт	Квартира	546	Прихожая	1			2,63		3,2	3,2				3,2
			Жилая комната	2				7,7		7,7				7,7
			Кухня-ниша	3					5,0	5,0				5,0
			Санузел	4					3,7	3,7				3,7
			Лоджия	5							3,0			1,5
Итого по квартире № 546								7,7	11,9	19,6	3,0			21,1
A 12 эт	Квартира	547	Прихожая	1			2,63		3,0	3,0				3,0
			Коридор	2					2,8	2,8				2,8
			Санузел	3					3,6	3,6				3,6
			Жилая комната	4				12,7		12,7				12,7
			Жилая комната	5				10,4		10,4				10,4
			Кухня	6					10,1	10,1				10,1
			Лоджия	7							2,4			1,2
Итого по квартире № 547								23,1	19,5	42,6	2,4			43,8
A 12 эт	Квартира	548	Прихожая	1			2,63		3,0	3,0				3,0
			Коридор	2					2,7	2,7				2,7
			Кухня	3					10,1	10,1				10,1
			Жилая комната	4				9,2		9,2				9,2
			Жилая комната	5				11,3		11,3				11,3
			Санузел	6					3,7	3,7				3,7
			Лоджия	7							2,5			1,3

9. Экспликация площадей к поэтажному плану

Литера, этаж	Наименование/назначение					формула подсчета площади по внутреннему обмеру	Высота помещений, м	Площадь, кв.м.						
	квартиры, обособленного нежилого помещения, совокупности смежных помещений общего пользования		комнаты или иного отдельного помещения					квартир				обособленных нежилых помещений	помещений общего пользования	всех помещений, в т.ч. лоджий с к=0,5; балконы с к=0,3
	Наименование /назначение	№	Наименование/назناчение	№	№ по проекту			жилая	помещений вспомогательного использования	общая	балконов, лоджий, веранд и террас			
1	2	3	4	5	6	7	8	9	10	11	12	13	14	15
Итого по квартире № 548								20,5	19,5	40,0	2,5			41,3
А 12 эт	Квартира	549	Прихожая	1			2,63		2,6	2,6				2,6
			Санузел	2					3,3	3,3			3,3	
			Кухня-ниша	3					5,0	5,0			5,0	
			Жилая комната	4				11,4		11,4			11,4	
Итого по квартире № 549								11,4	10,9	22,3			22,3	
А 12 эт	Квартира	550	Прихожая	1			2,63		2,5	2,5				2,5
			Жилая комната	2				11,6		11,6			11,6	
			Кухня-ниша	3					5,0	5,0			5,0	
			Санузел	4					3,2	3,2			3,2	
Итого по квартире № 550								11,6	10,7	22,3			22,3	
А 12 эт	Квартира	551	Прихожая	1			2,63		2,6	2,6				2,6
			Санузел	2					3,3	3,3			3,3	
			Кухня-ниша	3					5,0	5,0			5,0	
			Жилая комната	4				12,0		12,0			12,0	
Итого по квартире № 551								12,0	10,9	22,9			22,9	
А 12 эт	Квартира	552	Прихожая	1			2,63		2,5	2,5				2,5
			Жилая комната	2				11,4		11,4			11,4	
			Кухня-ниша	3					5,0	5,0			5,0	
			Санузел	4					3,3	3,3			3,3	
Итого по квартире № 552								11,4	10,8	22,2			22,2	
А 12 эт	Квартира	553	Прихожая	1			2,63		2,7	2,7				2,7
			Санузел	2					3,3	3,3			3,3	
			Кухня-ниша	3					5,0	5,0			5,0	
			Жилая комната	4				12,0		12,0			12,0	
Итого по квартире № 553								12,0	11,0	23,0			23,0	
А 12 эт	Квартира	554	Прихожая	1			2,63		2,6	2,6				2,6
			Жилая комната	2				11,4		11,4			11,4	
			Кухня-ниша	3					5,0	5,0			5,0	
			Санузел	4					3,3	3,3			3,3	
Итого по квартире № 554								11,4	10,9	22,3			22,3	
А 12 эт	Квартира	555	Прихожая	1			2,63		2,5	2,5				2,5
			Жилая комната	2				11,4		11,4			11,4	
			Кухня-ниша	3					5,0	5,0			5,0	
			Санузел	4					3,3	3,3			3,3	
Итого по квартире № 555								11,4	10,8	22,2			22,2	
А 12 эт	Квартира	556	Прихожая	1			2,63		3,2	3,2				3,2
			Коридор	2					6,0	6,0			6,0	
			Санузел	3					3,3	3,3			3,3	
			Кухня-столовая	4					12,2	12,2			12,2	
			Жилая комната	5				14,2		14,2			14,2	
			Жилая комната	6				12,5		12,5			12,5	
			Лоджия	7							2,9		1,5	
Итого по квартире № 556								26,7	24,7	51,4	2,9		52,9	
А 12 эт	Квартира	557	Прихожая	1			2,63		3,1	3,1				3,1
			Санузел	2					4,3	4,3			4,3	
			Кухня-ниша	3					5,0	5,0			5,0	
			Жилая комната	4				9,2		9,2			9,2	
			Лоджия	5							3,9		2,0	
Итого по квартире № 557								9,2	12,4	21,6	3,9		23,6	
А 12 эт	Квартира	558	Прихожая	1			2,63		3,2	3,2				3,2
			Жилая комната	2				9,2		9,2			9,2	
			Кухня-ниша	3					5,0	5,0			5,0	
			Санузел	4					4,2	4,2			4,2	
			Лоджия	5							3,9		2,0	
Итого по квартире № 558								9,2	12,4	21,6	3,9		23,6	
А 12 эт	Квартира	559	Прихожая	1			2,63		5,0	5,0				5,0
			Санузел	2					4,3	4,3			4,3	
			Кухня-столовая	3					11,9	11,9			11,9	
			Жилая комната	4				10,1		10,1			10,1	
			Лоджия	5							3,5		1,8	

9. Экспликация площадей к поэтажному плану

Литера, этаж	Наименование/назначение					формула подсчета площади по внутреннему обмеру	Высота помещений, м	Площадь, кв.м.						
	квартиры, обособленного нежилого помещения, совокупности смежных помещений общего пользования		комнаты или иного отдельного помещения					квартир				обособленных нежилых помещений	помещений общего пользования	всех помещений, в т.ч. лоджий с k=0,5; балконы с k=0,3
								жилая	помещений вспомогательного использования	общая	балконов, лоджий, веранд и террас			
1	2	3	4	5	6	7	8	9	10	11	12	13	14	15
Итого по квартире № 559								10,1	21,2	31,3	3,5			33,1
А 12 эт	Квартира	560	Прихожая	1			2,63		3,1	3,1				3,1
			Жилая комната	2				7,8		7,8			7,8	
			Кухня-ниша	3					5,0	5,0			5,0	
			Санузел	4					3,3	3,3			3,3	
			Лоджия	5							2,8		1,4	
Итого по квартире № 560								7,8	11,4	19,2	2,8		20,6	
А 12 эт	Квартира	561	Прихожая	1			2,63		3,0	3,0				3,0
			Санузел	2					3,2	3,2			3,2	
			Кухня-ниша	3					5,0	5,0			5,0	
			Жилая комната	4				7,6		7,6			7,6	
			Лоджия	5							2,9		1,5	
Итого по квартире № 561								7,6	11,2	18,8	2,9		20,3	
А 12 эт	Квартира	973	Прихожая	1			2,63		3,0	3,0				3,0
			Жилая комната	2				7,6		7,6			7,6	
			Кухня-ниша	3					5,0	5,0			5,0	
			Санузел	4					3,3	3,3			3,3	
			Лоджия	5							2,9		1,5	
Итого по квартире № 973								7,6	11,3	18,9	2,9		20,4	
А 12 эт	Квартира	974	Прихожая	1			2,63		3,1	3,1				3,1
			Санузел	2					3,3	3,3			3,3	
			Кухня-ниша	3					5,0	5,0			5,0	
			Жилая комната	4				7,8		7,8			7,8	
			Лоджия	5							2,8		1,4	
Итого по квартире № 974								7,8	11,4	19,2	2,8		20,6	
А 12 эт	Квартира	975	Прихожая	1			2,63		4,7	4,7				4,7
			Санузел	2					4,4	4,4			4,4	
			Кухня-столовая	3					12,0	12,0			12,0	
			Жилая комната	4				10,2		10,2			10,2	
			Лоджия	5							3,5		1,8	
Итого по квартире № 975								10,2	21,1	31,3	3,5		33,1	
А 12 эт	Квартира	976	Прихожая	1			2,63		3,1	3,1				3,1
			Санузел	2					4,1	4,1			4,1	
			Кухня-ниша	3					5,0	5,0			5,0	
			Жилая комната	4				9,2		9,2			9,2	
			Лоджия	5							3,9		2,0	
Итого по квартире № 976								9,2	12,2	21,4	3,9		23,4	
А 12 эт	Квартира	977	Прихожая	1			2,63		3,1	3,1				3,1
			Жилая комната	2				9,2		9,2			9,2	
			Кухня-ниша	3					5,0	5,0			5,0	
			Санузел	4					4,3	4,3			4,3	
			Лоджия	5							3,9		2,0	
Итого по квартире № 977								9,2	12,4	21,6	3,9		23,6	
А 12 эт	Квартира	978	Прихожая	1			2,63		3,2	3,2				3,2
			Коридор	2					6,0	6,0			6,0	
			Жилая комната	3				12,5		12,5			12,5	
			Жилая комната	4				14,2		14,2			14,2	
			Кухня-столовая	5					12,3	12,3			12,3	
			Санузел	6					3,3	3,3			3,3	
			Лоджия	7							2,9		1,5	
Итого по квартире № 978								26,7	24,8	51,5	2,9		53,0	
А 12 эт	Квартира	979	Прихожая	1			2,63		2,7	2,7				2,7
			Санузел	2					3,3	3,3			3,3	
			Кухня-ниша	3					5,0	5,0			5,0	
			Жилая комната	4				11,4		11,4			11,4	
Итого по квартире № 979								11,4	11,0	22,4			22,4	
А 12 эт	Квартира	980	Прихожая	1			2,63		2,6	2,6				2,6
			Санузел	2					3,3	3,3			3,3	
			Кухня-ниша	3					5,0	5,0			5,0	
			Жилая комната	4				11,4		11,4			11,4	
Итого по квартире № 980								11,4	10,9	22,3			22,3	

9. Экспликация площадей к поэтажному плану

Литера, этаж	Наименование/назначение					формула подсчета площади по внутреннему обмеру	Высота помещений, м	Площадь, кв.м.						
	квартиры, обособленного нежилого помещения, совокупности смежных помещений общего пользования		комнаты или иного отдельного помещения					квартир				обособленных нежилых помещений	помещений общего пользования	всех помещений, в т.ч. лоджий с k=0,5; балконы с k=0,3
	Наименование /назначение	№	Наименование/назنا чение	№	№ по проект у			жилая	помещений вспомогательного использования	общая	балконов, лоджий, веранд и террас			
1	2	3	4	5	6	7	8	9	10	11	12	13	14	15
А 12 эт	Квартира	981	Прихожая	1			2,63		2,8	2,8				2,8
			Жилая комната	2				12,0		12,0			12,0	
			Кухня-ниша	3					5,0	5,0			5,0	
			Санузел	4					3,3	3,3			3,3	
Итого по квартире № 981								12,0	11,1	23,1			23,1	
А 12 эт	Квартира	982	Прихожая	1			2,63		2,5	2,5				2,5
			Санузел	2					3,3	3,3			3,3	
			Кухня-ниша	3					5,0	5,0			5,0	
			Жилая комната	4				11,4		11,4			11,4	
Итого по квартире № 982								11,4	10,8	22,2			22,2	
А 12 эт	Квартира	983	Прихожая	1			2,63		2,6	2,6				2,6
			Жилая комната	2				12,0		12,0			12,0	
			Кухня-ниша	3					5,0	5,0			5,0	
			Санузел	4					3,3	3,3			3,3	
Итого по квартире № 983								12,0	10,9	22,9			22,9	
А 12 эт	Квартира	984	Прихожая	1			2,63		2,4	2,4				2,4
			Санузел	2					3,3	3,3			3,3	
			Кухня-ниша	3					5,0	5,0			5,0	
			Жилая комната	4				11,6		11,6			11,6	
Итого по квартире № 984								11,6	10,7	22,3			22,3	
А 12 эт	Квартира	985	Прихожая	1			2,63		2,5	2,5				2,5
			Жилая комната	2				11,4		11,4			11,4	
			Кухня-ниша	3					5,0	5,0			5,0	
			Санузел	4					3,4	3,4			3,4	
Итого по квартире № 985								11,4	10,9	22,3			22,3	
А 12 эт	Квартира	986	Прихожая	1			2,63		3,1	3,1				3,1
			Коридор	2					2,8	2,8			2,8	
			Санузел	3					3,3	3,3			3,3	
			Жилая комната	4				11,4		11,4			11,4	
			Жилая комната	5				9,3		9,3			9,3	
			Кухня	6					10,2	10,2			10,2	
			Лоджия	7							2,4		1,2	
			Итого по квартире № 986								20,7	19,4	40,1	2,4
А 12 эт	Квартира	987	Прихожая	1			2,63		3,1	3,1				3,1
			Коридор	2					2,8	2,8			2,8	
			Кухня	3					10,2	10,2			10,2	
			Жилая комната	4				10,5		10,5			10,5	
			Жилая комната	5				12,7		12,7			12,7	
			Санузел	6					3,4	3,4			3,4	
			Лоджия	7							2,5		1,3	
			Итого по квартире № 987								23,2	19,5	42,7	2,5
А 12 эт	Квартира	988	Прихожая	1			2,63		3,2	3,2				3,2
			Санузел	2					3,7	3,7			3,7	
			Кухня-ниша	3					5,0	5,0			5,0	
			Жилая комната	4				7,7		7,7			7,7	
			Лоджия	5							3,1		1,6	
			Итого по квартире № 988								7,7	11,9	19,6	3,1
А 12 эт	Квартира	989	Прихожая	1			2,63		3,2	3,2				3,2
			Жилая комната	2				7,5		7,5			7,5	
			Кухня-ниша	3					5,0	5,0			5,0	
			Санузел	4					3,3	3,3			3,3	
			Лоджия	5							3,0		1,5	
			Итого по квартире № 989								7,5	11,5	19,0	3,0
А 12 эт	Квартира	990	Прихожая	1			2,63		3,3	3,3				3,3
			Санузел	2					3,3	3,3			3,3	
			Кухня-ниша	3					5,0	5,0			5,0	
			Жилая комната	4				12,0		12,0			12,0	
			Лоджия	5							5,1		2,6	
			Итого по квартире № 990								12,0	11,6	23,6	5,1

9. Экспликация площадей к поэтажному плану

Литера, этаж	Наименование/назначение					формула подсчета площади по внутреннему обмеру	Высота помещений, м	Площадь, кв.м.						
	квартиры, обособленного нежилого помещения, совокупности смежных помещений общего пользования		комнаты или иного отдельного помещения					квартир				обособленных нежилых помещений	помещений общего пользования	всех помещений, в т.ч. лоджий с к=0,5; балконы с к=0,3
	Наименование /назначение	№	Наименование/назначе ние	№	№ по прое кт у			жилая	помещений вспомогательного использования	общая	балконов, лоджий, веранд и террас			
1	2	3	4	5	6	7	8	9	10	11	12	13	14	15
А 12 эт	Помещения общего пользования		Лестничная клетка	I			2,63						13,5	13,5
			Тамбур	II									3,0	3,0
			Лифтовой холл	III									14,4	14,4
			Коридор	IV									32,5	32,5
			Коридор	V									31,9	31,9
			Лестничная клетка	VI									13,5	13,5
			Тамбур	VII									2,9	2,9
			Лифтовой холл	VIII									14,4	14,4
			Коридор	IX									30,6	30,6
			Коридор	X									29,0	29,0
			Лестничная клетка	XI									13,4	13,4
			Тамбур	XII									2,9	2,9
			Лифтовой холл	XIII									14,3	14,3
			Коридор	XIV									30,2	30,2
			Коридор	XV									28,3	28,3
Итого по помещениям общего пользования													274,8	274,8
Итого по 12 этажу								640,3	727,6	1367,9	130,5		274,8	1709,3
А 13 эт	Квартира	160	Прихожая	1			2,63		3,0	3,0				3,0
			Жилая комната	2				11,8		11,8			11,8	
			Кухня-ниша	3					5,0	5,0			5,0	
			Санузел	4					3,3	3,3			3,3	
			Лоджия	5							4,9		2,5	
Итого по квартире № 160								11,8	11,3	23,1	4,9			25,6
А 13 эт	Квартира	161	Прихожая	1			2,63		3,0	3,0				3,0
			Санузел	2					3,3	3,3			3,3	
			Кухня-ниша	3					5,0	5,0			5,0	
			Жилая комната	4				7,5		7,5			7,5	
			Лоджия	5							2,7		1,4	
Итого по квартире № 161								7,5	11,3	18,8	2,7			20,2
А 13 эт	Квартира	162	Прихожая	1			2,63		3,2	3,2				3,2
			Жилая комната	2				7,8		7,8			7,8	
			Кухня-ниша	3					5,0	5,0			5,0	
			Санузел	4					3,2	3,2			3,2	
			Лоджия	5							2,7		1,4	
Итого по квартире № 162								7,8	11,4	19,2	2,7			20,6
А 13 эт	Квартира	163	Прихожая	1			2,63		4,2	4,2				4,2
			Коридор	2					2,3	2,3			2,3	
			Санузел	3					3,3	3,3			3,3	
			Кухня-столовая	4					16,8	16,8			16,8	
			Жилая комната	5				9,6		9,6			9,6	
			Лоджия	6							4,1		2,1	
Итого по квартире № 163								9,6	26,6	36,2	4,1			38,3
А 13 эт	Квартира	164	Прихожая	1			2,63		4,6	4,6				4,6
			Жилая комната	2				12,6		12,6			12,6	
			Жилая комната	3				16,2		16,2			16,2	
			Кухня	4					11,0	11,0			11,0	
			Санузел	5					3,4	3,4			3,4	
			Лоджия	6							2,8		1,4	
Итого по квартире № 164								28,8	19,0	47,8	2,8			49,2
А 13 эт	Квартира	165	Прихожая	1			2,63		3,3	3,3				3,3
			Санузел	2					2,5	2,5			2,5	
			Кухня-ниша	3					5,0	5,0			5,0	
			Жилая комната	4				10,3		10,3			10,3	
			Лоджия	5							3,5		1,8	
Итого по квартире № 165								10,3	10,8	21,1	3,5			22,9
А 13 эт	Квартира	166	Прихожая	1			2,63		3,0	3,0				3,0
			Жилая комната	2				8,2		8,2			8,2	
			Кухня-ниша	3					5,0	5,0			5,0	
			Санузел	4					3,3	3,3			3,3	
			Лоджия	5							3,3		1,7	
Итого по квартире № 166								8,2	11,3	19,5	3,3			21,2

9. Экспликация площадей к поэтажному плану

Литера, этаж	Наименование/назначение					формула подсчета площади по внутреннему обмеру	Высота помещений, м	Площадь, кв.м.						
	квартиры, обособленного нежилого помещения, совокупности смежных помещений общего пользования		комнаты или иного отдельного помещения					квартир				обособленных нежилых помещений	помещений общего пользования	всех помещений, в т.ч. лоджий с k=0,5; балконы с k=0,3
	Наименование /назначение	№	Наименование/назначение	№	№ по проекту			жилая	помещений вспомогательного использования	общая	балконов, лоджий, веранд и террас			
1	2	3	4	5	6	7	8	9	10	11	12	13	14	15
А 13 эт	Квартира	167	Прихожая	1			2,63		3,3	3,3				3,3
			Санузел	2					3,2	3,2			3,2	
			Кухня	3					9,5	9,5			9,5	
			Жилая комната	4				11,2		11,2			11,2	
			Гардероб	5					2,3	2,3			2,3	
			Лоджия	6							4,9			2,5
Итого по квартире № 167								11,2	18,3	29,5	4,9		32,0	
А 13 эт	Квартира	168	Прихожая	1			2,63		3,1	3,1				3,1
			Гардероб	2					2,0	2,0			2,0	
			Жилая комната	3				12,2		12,2			12,2	
			Кухня	4					9,9	9,9			9,9	
			Санузел	5					3,4	3,4			3,4	
			Лоджия	6							5,1			2,6
Итого по квартире № 168								12,2	18,4	30,6	5,1	33,2		
А 13 эт	Квартира	169	Прихожая	1			2,63		5,0	5,0				5,0
			Санузел	2					3,4	3,4			3,4	
			Жилая комната	3				10,5		10,5			10,5	
			Кухня	4					8,4	8,4			8,4	
			Лоджия	5							4,5		2,3	
			Итого по квартире № 169								10,5	16,8	27,3	4,5
А 13 эт	Квартира	170	Прихожая	1			2,63		2,9	2,9				2,9
			Жилая комната	2				9,7		9,7			9,7	
			Кухня-ниша	3					5,0	5,0			5,0	
			Санузел	4					3,1	3,1			3,1	
			Лоджия	5							3,3		1,7	
			Итого по квартире № 170								9,7	11,0	20,7	3,3
А 13 эт	Квартира	171	Прихожая	1			2,63		3,2	3,2				3,2
			Коридор	2					3,6	3,6			3,6	
			Санузел	3					4,5	4,5			4,5	
			Жилая комната	4				13,9		13,9			13,9	
			Жилая комната	5				10,4		10,4			10,4	
			Кухня	6					8,4	8,4			8,4	
			Лоджия	7							2,7		1,4	
			Итого по квартире № 171								24,3	19,7	44,0	2,7
А 13 эт	Квартира	172	Прихожая	1			2,63		4,1	4,1				4,1
			Коридор	2					2,7	2,7			2,7	
			Жилая комната	3				9,2		9,2			9,2	
			Кухня	4					10,0	10,0			10,0	
			Жилая комната	5				9,6		9,6			9,6	
			Санузел	6					3,7	3,7			3,7	
			Лоджия	7							5,3		2,7	
			Итого по квартире № 172								18,8	20,5	39,3	5,3
А 13 эт	Квартира	173	Прихожая	1			2,63		2,4	2,4				2,4
			Санузел	2					3,6	3,6			3,6	
			Кухня-ниша	3					5,0	5,0			5,0	
			Жилая комната	4				7,8		7,8			7,8	
			Лоджия	5							3,0		1,5	
			Итого по квартире № 173								7,8	11,0	18,8	3,0
А 13 эт	Квартира	174	Прихожая	1			2,63		2,9	2,9				2,9
			Жилая комната	2				7,5		7,5			7,5	
			Кухня-ниша	3					5,0	5,0			5,0	
			Санузел	4					3,2	3,2			3,2	
			Лоджия	5							3,0		1,5	
			Итого по квартире № 174								7,5	11,1	18,6	3,0
А 13 эт	Квартира	175	Прихожая	1			2,63		3,0	3,0				3,0
			Санузел	2					3,2	3,2			3,2	
			Кухня-ниша	3					5,0	5,0			5,0	
			Жилая комната	4				7,9		7,9			7,9	
			Лоджия	5							2,8		1,4	
			Итого по квартире № 175								7,9	11,2	19,1	2,8
А 13 эт	Квартира	562	Прихожая	1			2,63		3,7	3,7				3,7
			Жилая комната	2				12,0		12,0			12,0	
			Кухня-ниша	3					5,0	5,0			5,0	

9. Экспликация площадей к поэтажному плану

Литера, этаж	Наименование/назначение					формула подсчета площади по внутреннему обмеру	Высота помещений, м	Площадь, кв.м.						
	квартиры, обособленного нежилого помещения, совокупности смежных помещений общего пользования		комнаты или иного отдельного помещения					квартир				обособленных нежилых помещений	помещений общего пользования	всех помещений, в т.ч. лоджий с k=0,5; балконы с k=0,3
								жилая	помещений вспомогательного использования	общая	балконов, лоджий, веранд и террас			
1	2	3	4	5	6	7	8	9	10	11	12	13	14	15
			Санузел	4					3,2	3,2				3,2
			Лоджия	5							5,0			2,5
Итого по квартире № 562								12,0	11,9	23,9	5,0			26,4
A 13 эт	Квартира	563	Прихожая	1			2,63		3,0	3,0				3,0
			Санузел	2					3,2	3,2				3,2
			Кухня-ниша	3					5,0	5,0				5,0
			Жилая комната	4				7,5		7,5				7,5
			Лоджия	5							3,1			1,6
Итого по квартире № 563								7,5	11,2	18,7	3,1			20,3
A 13 эт	Квартира	564	Прихожая	1			2,63		3,1	3,1				3,1
			Жилая комната	2				7,7		7,7				7,7
			Кухня-ниша	3					5,0	5,0				5,0
			Санузел	4					3,7	3,7				3,7
			Лоджия	5							3,0			1,5
Итого по квартире № 564								7,7	11,8	19,5	3,0			21,0
A 13 эт	Квартира	565	Прихожая	1			2,63		3,0	3,0				3,0
			Коридор	2					2,8	2,8				2,8
			Санузел	3					3,4	3,4				3,4
			Жилая комната	4				12,6		12,6				12,6
			Жилая комната	5				10,4		10,4				10,4
			Кухня	6					10,1	10,1				10,1
			Лоджия	7							2,4			1,2
Итого по квартире № 565								23,0	19,3	42,3	2,4			43,5
A 13 эт	Квартира	566	Прихожая	1			2,63		3,0	3,0				3,0
			Коридор	2					2,8	2,8				2,8
			Кухня	3					10,1	10,1				10,1
			Жилая комната	4				9,0		9,0				9,0
			Жилая комната	5				11,2		11,2				11,2
			Санузел	6					3,4	3,4				3,4
			Лоджия	7							2,5			1,3
Итого по квартире № 566								20,2	19,3	39,5	2,5			40,8
A 13 эт	Квартира	567	Прихожая	1			2,63		2,3	2,3				2,3
			Санузел	2					3,3	3,3				3,3
			Кухня-ниша	3					5,0	5,0				5,0
			Жилая комната	4				11,4		11,4				11,4
Итого по квартире № 567								11,4	10,6	22,0				22,0
A 13 эт	Квартира	568	Прихожая	1			2,63		2,3	2,3				2,3
			Жилая комната	2				11,6		11,6				11,6
			Кухня-ниша	3					5,0	5,0				5,0
			Санузел	4					3,2	3,2				3,2
Итого по квартире № 568								11,6	10,5	22,1				22,1
A 13 эт	Квартира	569	Прихожая	1			2,63		2,5	2,5				2,5
			Санузел	2					3,2	3,2				3,2
			Кухня-ниша	3					5,0	5,0				5,0
			Жилая комната	4				12,0		12,0				12,0
Итого по квартире № 569								12,0	10,7	22,7				22,7
A 13 эт	Квартира	570	Прихожая	1			2,63		2,4	2,4				2,4
			Жилая комната	2				11,4		11,4				11,4
			Кухня-ниша	3					5,0	5,0				5,0
			Санузел	4					3,2	3,2				3,2
Итого по квартире № 570								11,4	10,6	22,0				22,0
A 13 эт	Квартира	571	Прихожая	1			2,63		2,5	2,5				2,5
			Санузел	2					3,2	3,2				3,2
			Кухня-ниша	3					5,0	5,0				5,0
			Жилая комната	4				12,0		12,0				12,0
Итого по квартире № 571								12,0	10,7	22,7				22,7
A 13 эт	Квартира	572	Прихожая	1			2,63		2,3	2,3				2,3
			Жилая комната	2				11,4		11,4				11,4
			Кухня-ниша	3					5,0	5,0				5,0
			Санузел	4					3,2	3,2				3,2
Итого по квартире № 572								11,4	10,5	21,9				21,9

9. Экспликация площадей к поэтажному плану

Литера, этаж	Наименование/назначение					формула подсчета площади по внутреннему обмеру	Высота помещений, м	Площадь, кв.м.						
	квартиры, обособленного нежилого помещения, совокупности смежных помещений общего пользования		комнаты или иного отдельного помещения					квартир				обособленных нежилых помещений	помещений общего пользования	всех помещений, в т.ч. лоджий с k=0,5; балконы с k=0,3
	Наименование /назначение	№	Наименование/назначение	№	№ по проекту			жилая	помещений вспомогательного использования	общая	балконов, лоджий, веранд и террас			
1	2	3	4	5	6	7	8	9	10	11	12	13	14	15
А 13 эт	Квартира	573	Прихожая	1			2,63		2,2	2,2				2,2
			Жилая комната	2				11,4		11,4			11,4	
			Кухня-ниша	3					5,0	5,0			5,0	
			Санузел	4					3,2	3,2			3,2	
Итого по квартире № 573								11,4	10,4	21,8			21,8	
А 13 эт	Квартира	574	Прихожая	1			2,63		3,1	3,1				3,1
			Коридор	2					5,9	5,9			5,9	
			Санузел	3					3,2	3,2			3,2	
			Кухня-столовая	4					12,1	12,1			12,1	
			Жилая комната	5				14,1		14,1			14,1	
			Жилая комната	6				12,5		12,5			12,5	
			Лоджия	7							2,9		1,5	
			Итого по квартире № 574								26,6	24,3	50,9	2,9
А 13 эт	Квартира	575	Прихожая	1			2,63		3,0	3,0				3,0
			Санузел	2					3,9	3,9			3,9	
			Кухня-ниша	3					5,0	5,0			5,0	
			Жилая комната	4				9,2		9,2			9,2	
			Лоджия	5							3,9		2,0	
Итого по квартире № 575								9,2	11,9	21,1	3,9		23,1	
А 13 эт	Квартира	576	Прихожая	1			2,63		3,1	3,1				3,1
			Жилая комната	2				9,2		9,2			9,2	
			Кухня-ниша	3					5,0	5,0			5,0	
			Санузел	4					3,9	3,9			3,9	
			Лоджия	5							3,9		2,0	
Итого по квартире № 576								9,2	12,0	21,2	3,9		23,2	
А 13 эт	Квартира	577	Прихожая	1			2,63		5,0	5,0				5,0
			Санузел	2					4,0	4,0			4,0	
			Кухня-столовая	3					12,0	12,0			12,0	
			Жилая комната	4				10,1		10,1			10,1	
			Лоджия	5							3,5		1,8	
Итого по квартире № 577								10,1	21,0	31,1	3,5		32,9	
А 13 эт	Квартира	578	Прихожая	1			2,63		2,8	2,8				2,8
			Жилая комната	2				7,8		7,8			7,8	
			Кухня-ниша	3					5,0	5,0			5,0	
			Санузел	4					3,2	3,2			3,2	
			Лоджия	5							2,8		1,4	
Итого по квартире № 578								7,8	11,0	18,8	2,8		20,2	
А 13 эт	Квартира	579	Прихожая	1			2,63		2,9	2,9				2,9
			Санузел	2					3,2	3,2			3,2	
			Кухня-ниша	3					5,0	5,0			5,0	
			Жилая комната	4				7,6		7,6			7,6	
			Лоджия	5							2,9		1,5	
Итого по квартире № 579								7,6	11,1	18,7	2,9		20,2	
А 13 эт	Квартира	991	Прихожая	1			2,63		3,1	3,1				3,1
			Жилая комната	2				7,6		7,6			7,6	
			Кухня-ниша	3					5,0	5,0			5,0	
			Санузел	4					3,3	3,3			3,3	
			Лоджия	5							2,9		1,5	
Итого по квартире № 991								7,6	11,4	19,0	2,9		20,5	
А 13 эт	Квартира	992	Прихожая	1			2,63		3,1	3,1				3,1
			Санузел	2					3,3	3,3			3,3	
			Кухня-ниша	3					5,0	5,0			5,0	
			Жилая комната	4				7,8		7,8			7,8	
			Лоджия	5							2,8		1,4	
Итого по квартире № 992								7,8	11,4	19,2	2,8		20,6	
А 13 эт	Квартира	993	Прихожая	1			2,63		4,7	4,7				4,7
			Санузел	2					4,6	4,6			4,6	
			Кухня-столовая	3					12,0	12,0			12,0	
			Жилая комната	4				10,1		10,1			10,1	
			Лоджия	5							3,5		1,8	
Итого по квартире № 993								10,1	21,3	31,4	3,5		33,2	
А 13 эт	Квартира	994	Прихожая	1			2,63		3,1	3,1				3,1

9. Экспликация площадей к поэтажному плану

Литера, этаж	Наименование/назначение					формула подсчета площади по внутреннему обмеру	Высота помещений, м	Площадь, кв.м.						
	квартиры, обособленного нежилого помещения, совокупности смежных помещений общего пользования		комнаты или иного отдельного помещения					квартир				обособленных нежилых помещений	помещений общего пользования	всех помещений, в т.ч. лоджий с k=0,5; балконы с k=0,3
								жилая	помещений вспомогательного использования	общая	балконов, лоджий, веранд и террас			
1	2	3	4	5	6	7	8	9	10	11	12	13	14	15
			Санузел	2					4,2	4,2				4,2
			Кухня-ниша	3					5,0	5,0				5,0
			Жилая комната	4				9,2		9,2				9,2
			Лоджия	5							3,9			2,0
Итого по квартире № 994								9,2	12,3	21,5	3,9			23,5
A 13 эт	Квартира	995	Прихожая	1			2,63		3,2	3,2				3,2
			Жилая комната	2				9,2		9,2				9,2
			Кухня-ниша	3					5,0	5,0				5,0
			Санузел	4					4,2	4,2				4,2
			Лоджия	5							3,9			2,0
Итого по квартире № 995								9,2	12,4	21,6	3,9			23,6
A 13 эт	Квартира	996	Прихожая	1			2,63		3,2	3,2				3,2
			Коридор	2					6,0	6,0				6,0
			Жилая комната	3				12,5		12,5				12,5
			Жилая комната	4				14,3		14,3				14,3
			Кухня-столовая	5					12,4	12,4				12,4
			Санузел	6					3,3	3,3				3,3
			Лоджия	7							2,9			1,5
Итого по квартире № 996								26,8	24,9	51,7	2,9			53,2
A 13 эт	Квартира	997	Прихожая	1			2,63		2,6	2,6				2,6
			Санузел	2					3,3	3,3				3,3
			Кухня-ниша	3					5,0	5,0				5,0
			Жилая комната	4				11,4		11,4				11,4
Итого по квартире № 997								11,4	10,9	22,3				22,3
A 13 эт	Квартира	998	Прихожая	1			2,63		2,6	2,6				2,6
			Санузел	2					3,3	3,3				3,3
			Кухня-ниша	3					5,0	5,0				5,0
			Жилая комната	4				11,4		11,4				11,4
Итого по квартире № 998								11,4	10,9	22,3				22,3
A 13 эт	Квартира	999	Прихожая	1			2,63		2,8	2,8				2,8
			Жилая комната	2				12,0		12,0				12,0
			Кухня-ниша	3					5,0	5,0				5,0
			Санузел	4					3,2	3,2				3,2
Итого по квартире № 999								12,0	11,0	23,0				23,0
A 13 эт	Квартира	1000	Прихожая	1			2,63		2,7	2,7				2,7
			Санузел	2					3,2	3,2				3,2
			Кухня-ниша	3					5,0	5,0				5,0
			Жилая комната	4				11,4		11,4				11,4
Итого по квартире № 1000								11,4	10,9	22,3				22,3
A 13 эт	Квартира	1001	Прихожая	1			2,63		2,7	2,7				2,7
			Жилая комната	2				12,0		12,0				12,0
			Кухня-ниша	3					5,0	5,0				5,0
			Санузел	4					3,3	3,3				3,3
Итого по квартире № 1001								12,0	11,0	23,0				23,0
A 13 эт	Квартира	1002	Прихожая	1			2,63		2,5	2,5				2,5
			Санузел	2					3,2	3,2				3,2
			Кухня-ниша	3					5,0	5,0				5,0
			Жилая комната	4				11,6		11,6				11,6
Итого по квартире № 1002								11,6	10,7	22,3				22,3
A 13 эт	Квартира	1003	Прихожая	1			2,63		2,5	2,5				2,5
			Жилая комната	2				11,4		11,4				11,4
			Кухня-ниша	3					5,0	5,0				5,0
			Санузел	4					3,4	3,4				3,4
Итого по квартире № 1003								11,4	10,9	22,3				22,3
A 13 эт	Квартира	1004	Прихожая	1			2,63		3,1	3,1				3,1
			Коридор	2					2,8	2,8				2,8
			Санузел	3					3,3	3,3				3,3
			Жилая комната	4				11,4		11,4				11,4
			Жилая комната	5				9,2		9,2				9,2
			Кухня	6					10,1	10,1				10,1
			Лоджия	7							2,4			1,2

9. Экспликация площадей к поэтажному плану

Литера, этаж	Наименование/назначение					формула подсчета площади по внутреннему обмеру	Высота помещений, м	Площадь, кв.м.						
	квартиры, обособленного нежилого помещения, совокупности смежных помещений общего пользования		комнаты или иного отдельного помещения					квартир				обособленных нежилых помещений	помещений общего пользования	всех помещений, в т.ч. лоджий с k=0,5; балконы с k=0,3
								жилая	помещений вспомогательного использования	общая	балконов, лоджий, веранд и террас			
1	2	3	4	5	6	7	8	9	10	11	12	13	14	15
Итого по квартире № 1004								20,6	19,3	39,9	2,4			41,1
А 13 эт	Квартира	1005	Прихожая	1			2,63		3,1	3,1				3,1
			Коридор	2					2,7	2,7			2,7	
			Кухня	3					10,2	10,2			10,2	
			Жилая комната	4				10,6		10,6			10,6	
			Жилая комната	5				12,6		12,6			12,6	
			Санузел	6					3,3	3,3			3,3	
			Лоджия	7							2,5		1,3	
Итого по квартире № 1005								23,2	19,3	42,5	2,5		43,8	
А 13 эт	Квартира	1006	Прихожая	1			2,63		3,3	3,3				3,3
			Санузел	2					3,8	3,8			3,8	
			Кухня-ниша	3					5,0	5,0			5,0	
			Жилая комната	4				7,7		7,7			7,7	
			Лоджия	5							3,1		1,6	
Итого по квартире № 1006								7,7	12,1	19,8	3,1		21,4	
А 13 эт	Квартира	1007	Прихожая	1			2,63		3,1	3,1				3,1
			Жилая комната	2				7,5		7,5			7,5	
			Кухня-ниша	3					5,0	5,0			5,0	
			Санузел	4					3,3	3,3			3,3	
			Лоджия	5							3,0		1,5	
Итого по квартире № 1007								7,5	11,4	18,9	3,0		20,4	
А 13 эт	Квартира	1008	Прихожая	1			2,63		3,1	3,1				3,1
			Санузел	2					3,3	3,3			3,3	
			Кухня-ниша	3					5,0	5,0			5,0	
			Жилая комната	4				12,0		12,0			12,0	
			Лоджия	5							5,1		2,6	
Итого по квартире № 1008								12,0	11,4	23,4	5,1		26,0	
А 13 эт	Помещения общего пользования		Лестничная клетка	I			2,63						13,5	13,5
			Тамбур	II									3,0	3,0
			Лифтовой холл	III									14,4	14,4
			Коридор	IV									32,5	32,5
			Коридор	V									31,9	31,9
			Лестничная клетка	VI									13,5	13,5
			Тамбур	VII									2,9	2,9
			Лифтовой холл	VIII									14,4	14,4
			Коридор	IX									30,6	30,6
			Коридор	X									29,0	29,0
			Лестничная клетка	XI									13,4	13,4
			Тамбур	XII									2,9	2,9
			Лифтовой холл	XIII									14,3	14,3
			Коридор	XIV									30,2	30,2
			Коридор	XV									28,3	28,3
Итого по помещениям общего пользования												274,8	274,8	
Итого по 13 этажу								638,9	722,0	1360,9	130,5	274,8	1702,3	
А 14 эт	Квартира	176	Прихожая	1			2,63		3,0	3,0				3,0
			Жилая комната	2				11,8		11,8			11,8	
			Кухня-ниша	3					5,0	5,0			5,0	
			Санузел	4					3,3	3,3			3,3	
			Лоджия	5							4,9		2,5	
Итого по квартире № 176								11,8	11,3	23,1	4,9		25,6	
А 14 эт	Квартира	177	Прихожая	1			2,63		3,1	3,1				3,1
			Санузел	2					3,3	3,3			3,3	
			Кухня-ниша	3					5,0	5,0			5,0	
			Жилая комната	4				7,5		7,5			7,5	
			Лоджия	5							2,7		1,4	
Итого по квартире № 177								7,5	11,4	18,9	2,7		20,3	
А 14 эт	Квартира	178	Прихожая	1			2,63		3,1	3,1				3,1
			Жилая комната	2				7,8		7,8			7,8	
			Кухня-ниша	3					5,0	5,0			5,0	
			Санузел	4					3,3	3,3			3,3	
			Лоджия	5							2,7		1,4	

9. Экспликация площадей к поэтажному плану

Литера, этаж	Наименование/назначение					формула подсчета площади по внутреннему обмеру	Высота помещений, м	Площадь, кв.м.						
	квартиры, обособленного нежилого помещения, совокупности смежных помещений общего пользования		комнаты или иного отдельного помещения					квартир				обособленных нежилых помещений	помещений общего пользования	всех помещений, в т.ч. лоджий с k=0,5; балконы с k=0,3
								жилая	помещений вспомогательного использования	общая	балконов, лоджий, веранд и террас			
1	2	3	4	5	6	7	8	9	10	11	12	13	14	15
Итого по квартире № 178								7,8	11,4	19,2	2,7			20,6
А 14 эт	Квартира	179	Прихожая	1			2,63		4,2	4,2				4,2
			Коридор	2					2,2	2,2			2,2	
			Санузел	3					3,3	3,3			3,3	
			Кухня-столовая	4					16,7	16,7			16,7	
			Жилая комната	5				9,6		9,6			9,6	
			Лоджия	6							4,1		2,1	
Итого по квартире № 179								9,6	26,4	36,0	4,1		38,1	
А 14 эт	Квартира	180	Прихожая	1			2,63		4,6	4,6				4,6
			Жилая комната	2				12,6		12,6			12,6	
			Жилая комната	3				16,3		16,3			16,3	
			Кухня	4					10,8	10,8			10,8	
			Санузел	5					3,5	3,5			3,5	
			Лоджия	6							2,8		1,4	
Итого по квартире № 180								28,9	18,9	47,8	2,8		49,2	
А 14 эт	Квартира	181	Прихожая	1			2,63		3,3	3,3				3,3
			Санузел	2					2,5	2,5			2,5	
			Кухня-ниша	3					5,0	5,0			5,0	
			Жилая комната	4				10,3		10,3			10,3	
			Лоджия	5							3,5		1,8	
Итого по квартире № 181								10,3	10,8	21,1	3,5		22,9	
А 14 эт	Квартира	182	Прихожая	1			2,63		2,9	2,9				2,9
			Жилая комната	2				8,2		8,2			8,2	
			Кухня-ниша	3					5,0	5,0			5,0	
			Санузел	4					3,3	3,3			3,3	
			Лоджия	5							3,3		1,7	
Итого по квартире № 182								8,2	11,2	19,4	3,3		21,1	
А 14 эт	Квартира	183	Прихожая	1			2,63		2,9	2,9				2,9
			Санузел	2					3,3	3,3			3,3	
			Кухня	3					9,6	9,6			9,6	
			Жилая комната	4				11,6		11,6			11,6	
			Гардероб	5					2,0	2,0			2,0	
			Лоджия	6							4,9		2,5	
Итого по квартире № 183								11,6	17,8	29,4	4,9		31,9	
А 14 эт	Квартира	184	Прихожая	1			2,63		3,2	3,2				3,2
			Гардероб	2					2,0	2,0			2,0	
			Жилая комната	3				12,3		12,3			12,3	
			Кухня	4					9,8	9,8			9,8	
			Санузел	5					3,4	3,4			3,4	
			Лоджия	6							5,1		2,6	
Итого по квартире № 184								12,3	18,4	30,7	5,1		33,3	
А 14 эт	Квартира	185	Прихожая	1			2,63		4,8	4,8				4,8
			Санузел	2					3,4	3,4			3,4	
			Жилая комната	3				10,5		10,5			10,5	
			Кухня	4					8,5	8,5			8,5	
			Лоджия	5							4,5		2,3	
Итого по квартире № 185								10,5	16,7	27,2	4,5		29,5	
А 14 эт	Квартира	186	Прихожая	1			2,63		3,0	3,0				3,0
			Жилая комната	2				9,7		9,7			9,7	
			Кухня-ниша	3					5,0	5,0			5,0	
			Санузел	4					3,1	3,1			3,1	
			Лоджия	5							3,3		1,7	
Итого по квартире № 186								9,7	11,1	20,8	3,3		22,5	
А 14 эт	Квартира	187	Прихожая	1			2,63		3,3	3,3				3,3
			Коридор	2					3,7	3,7			3,7	
			Санузел	3					4,5	4,5			4,5	
			Жилая комната	4				13,9		13,9			13,9	
			Жилая комната	5				10,4		10,4			10,4	
			Кухня	6					8,4	8,4			8,4	
			Лоджия	7							2,7		1,4	
Итого по квартире № 187								24,3	19,9	44,2	2,7		45,6	
А 14 эт	Квартира	188	Прихожая	1			2,63		4,1	4,1				4,1
			Коридор	2					3,1	3,1			3,1	

9. Экспликация площадей к поэтажному плану

Литера, этаж	Наименование/назначение					формула подсчета площади по внутреннему обмеру	Высота помещений, м	Площадь, кв.м.						
	квартиры, обособленного нежилого помещения, совокупности смежных помещений общего пользования		комнаты или иного отдельного помещения					квартир				обособленных нежилых помещений	помещений общего пользования	всех помещений, в т.ч. лоджий с k=0,5; балконы с k=0,3
								жилая	помещений вспомогательного использования	общая	балконов, лоджий, веранд и террас			
1	2	3	4	5	6	7	8	9	10	11	12	13	14	15
			Жилая комната	3				9,2		9,2				9,2
			Кухня	4					9,6	9,6				9,6
			Жилая комната	5				9,6		9,6				9,6
			Санузел	6					3,7	3,7				3,7
			Лоджия	7							5,3			2,7
Итого по квартире № 188								18,8	20,5	39,3	5,3			42,0
A 14 эт	Квартира	189	Прихожая	1			2,63		2,6	2,6				2,6
			Санузел	2					3,6	3,6				3,6
			Кухня-ниша	3					5,0	5,0				5,0
			Жилая комната	4				7,8		7,8				7,8
			Лоджия	5							3,0			1,5
Итого по квартире № 189								7,8	11,2	19,0	3,0			20,5
A 14 эт	Квартира	190	Прихожая	1			2,63		3,1	3,1				3,1
			Жилая комната	2				7,5		7,5				7,5
			Кухня-ниша	3					5,0	5,0				5,0
			Санузел	4					3,3	3,3				3,3
			Лоджия	5							3,0			1,5
Итого по квартире № 190								7,5	11,4	18,9	3,0			20,4
A 14 эт	Квартира	191	Прихожая	1			2,63		2,9	2,9				2,9
			Санузел	2					3,3	3,3				3,3
			Кухня-ниша	3					5,0	5,0				5,0
			Жилая комната	4				7,9		7,9				7,9
			Лоджия	5							2,8			1,4
Итого по квартире № 191								7,9	11,2	19,1	2,8			20,5
A 14 эт	Квартира	580	Прихожая	1			2,63		3,7	3,7				3,7
			Жилая комната	2				12,0		12,0				12,0
			Кухня-ниша	3					5,0	5,0				5,0
			Санузел	4					3,3	3,3				3,3
			Лоджия	5							5,0			2,5
Итого по квартире № 580								12,0	12,0	24,0	5,0			26,5
A 14 эт	Квартира	581	Прихожая	1			2,63		2,9	2,9				2,9
			Санузел	2					3,2	3,2				3,2
			Кухня-ниша	3					5,0	5,0				5,0
			Жилая комната	4				7,5		7,5				7,5
			Лоджия	5							3,1			1,6
Итого по квартире № 581								7,5	11,1	18,6	3,1			20,2
A 14 эт	Квартира	582	Прихожая	1			2,63		3,2	3,2				3,2
			Жилая комната	2				7,7		7,7				7,7
			Кухня-ниша	3					5,0	5,0				5,0
			Санузел	4					3,6	3,6				3,6
			Лоджия	5							3,0			1,5
Итого по квартире № 582								7,7	11,8	19,5	3,0			21,0
A 14 эт	Квартира	583	Прихожая	1			2,63		3,1	3,1				3,1
			Коридор	2					2,8	2,8				2,8
			Санузел	3					3,6	3,6				3,6
			Жилая комната	4				12,7		12,7				12,7
			Жилая комната	5				10,5		10,5				10,5
			Кухня	6					10,1	10,1				10,1
			Лоджия	7							2,4			1,2
Итого по квартире № 583								23,2	19,6	42,8	2,4			44,0
A 14 эт	Квартира	584	Прихожая	1			2,63		3,1	3,1				3,1
			Коридор	2					2,7	2,7				2,7
			Кухня	3					10,1	10,1				10,1
			Жилая комната	4				9,2		9,2				9,2
			Жилая комната	5				11,3		11,3				11,3
			Санузел	6					3,5	3,5				3,5
			Лоджия	7							2,5			1,3
Итого по квартире № 584								20,5	19,4	39,9	2,5			41,2
A 14 эт	Квартира	585	Прихожая	1			2,63		2,5	2,5				2,5
			Санузел	2					3,4	3,4				3,4
			Кухня-ниша	3					5,0	5,0				5,0
			Жилая комната	4				11,4		11,4				11,4
Итого по квартире № 585								11,4	10,9	22,3				22,3

9. Экспликация площадей к поэтажному плану

Литера, этаж	Наименование/назначение					формула подсчета площади по внутреннему обмеру	Высота помещений, м	Площадь, кв.м.						
	квартиры, обособленного нежилого помещения, совокупности смежных помещений общего пользования		комнаты или иного отдельного помещения					квартир				обособленных нежилых помещений	помещений общего пользования	всех помещений, в т.ч. лоджий с k=0,5; балконы с k=0,3
	Наименование /назначение	№	Наименование/назначение	№	№ по проекту			жилая	помещений вспомогательного использования	общая	балконов, лоджий, веранд и террас			
1	2	3	4	5	6	7	8	9	10	11	12	13	14	15
А 14 эт	Квартира	586	Прихожая	1			2,63		2,5	2,5				2,5
			Жилая комната	2				11,6		11,6			11,6	
			Кухня-ниша	3					5,0	5,0			5,0	
			Санузел	4					3,2	3,2			3,2	
			Итого по квартире № 586							11,6	10,7	22,3		
А 14 эт	Квартира	587	Прихожая	1			2,63		2,7	2,7				2,7
			Санузел	2					3,3	3,3			3,3	
			Кухня-ниша	3					5,0	5,0			5,0	
			Жилая комната	4				12,0		12,0			12,0	
			Итого по квартире № 587							12,0	11,0	23,0		
А 14 эт	Квартира	588	Прихожая	1			2,63		2,5	2,5				2,5
			Жилая комната	2				11,4		11,4			11,4	
			Кухня-ниша	3					5,0	5,0			5,0	
			Санузел	4					3,2	3,2			3,2	
			Итого по квартире № 588							11,4	10,7	22,1		
А 14 эт	Квартира	589	Прихожая	1			2,63		2,5	2,5				2,5
			Санузел	2					3,2	3,2			3,2	
			Кухня-ниша	3					5,0	5,0			5,0	
			Жилая комната	4				12,0		12,0			12,0	
			Итого по квартире № 589							12,0	10,7	22,7		
А 14 эт	Квартира	590	Прихожая	1			2,63		2,4	2,4				2,4
			Жилая комната	2				11,4		11,4			11,4	
			Кухня-ниша	3					5,0	5,0			5,0	
			Санузел	4					3,3	3,3			3,3	
			Итого по квартире № 590							11,4	10,7	22,1		
А 14 эт	Квартира	591	Прихожая	1			2,63		2,5	2,5				2,5
			Жилая комната	2				11,4		11,4			11,4	
			Кухня-ниша	3					5,0	5,0			5,0	
			Санузел	4					3,3	3,3			3,3	
			Итого по квартире № 591							11,4	10,8	22,2		
А 14 эт	Квартира	592	Прихожая	1			2,63		3,2	3,2				3,2
			Коридор	2					6,0	6,0				6,0
			Санузел	3					3,3	3,3				3,3
			Кухня-столовая	4					12,2	12,2				12,2
			Жилая комната	5				14,1		14,1				14,1
			Жилая комната	6				12,5		12,5				12,5
			Лоджия	7							2,9			1,5
			Итого по квартире № 592							26,6	24,7	51,3	2,9	
А 14 эт	Квартира	593	Прихожая	1			2,63		3,2	3,2				3,2
			Санузел	2					4,1	4,1				4,1
			Кухня-ниша	3					5,0	5,0				5,0
			Жилая комната	4				9,2		9,2				9,2
			Лоджия	5							3,9			2,0
Итого по квартире № 593							9,2	12,3	21,5	3,9		23,5		
А 14 эт	Квартира	594	Прихожая	1			2,63		3,3	3,3				3,3
			Жилая комната	2				9,2		9,2				9,2
			Кухня-ниша	3					5,0	5,0				5,0
			Санузел	4					3,9	3,9				3,9
			Лоджия	5							3,9			2,0
			Итого по квартире № 594							9,2	12,2	21,4	3,9	
А 14 эт	Квартира	595	Прихожая	1			2,63		5,0	5,0				5,0
			Санузел	2					4,3	4,3				4,3
			Кухня-столовая	3					12,0	12,0				12,0
			Жилая комната	4				10,2		10,2				10,2
			Лоджия	5							3,5			1,8
			Итого по квартире № 595							10,2	21,3	31,5	3,5	
А 14 эт	Квартира	596	Прихожая	1			2,63		2,9	2,9				2,9
			Жилая комната	2				7,8		7,8				7,8
			Кухня-ниша	3					5,0	5,0				5,0
			Санузел	4					3,3	3,3				3,3
			Лоджия	5							2,8			1,4

9. Экспликация площадей к поэтажному плану

Литера, этаж	Наименование/назначение					формула подсчета площади по внутреннему обмеру	Высота помещений, м	Площадь, кв.м.						
	квартиры, обособленного нежилого помещения, совокупности смежных помещений общего пользования		комнаты или иного отдельного помещения					квартир				обособленных нежилых помещений	помещений общего пользования	всех помещений, в т.ч. лоджий с k=0,5; балконы с k=0,3
	Наименование /назначение	№	Наименование/назначение	№	№ по проекту			жилая	помещений вспомогательного использования	общая	балконов, лоджий, веранд и террас			
1	2	3	4	5	6	7	8	9	10	11	12	13	14	15
Итого по квартире № 596								7,8	11,2	19,0	2,8			20,4
А 14 эт	Квартира	597	Прихожая	1			2,63		2,9	2,9				2,9
			Санузел	2					3,2	3,2			3,2	
			Кухня-ниша	3					5,0	5,0			5,0	
			Жилая комната	4				7,6		7,6			7,6	
			Лоджия	5							2,9		1,5	
Итого по квартире № 597								7,6	11,1	18,7	2,9			20,2
А 14 эт	Квартира	1009	Прихожая	1			2,63		2,9	2,9				2,9
			Жилая комната	2				7,6		7,6			7,6	
			Кухня-ниша	3					5,0	5,0			5,0	
			Санузел	4					3,3	3,3			3,3	
			Лоджия	5							2,9		1,5	
Итого по квартире № 1009								7,6	11,2	18,8	2,9			20,3
А 14 эт	Квартира	1010	Прихожая	1			2,63		3,1	3,1				3,1
			Санузел	2					3,3	3,3			3,3	
			Кухня-ниша	3					5,0	5,0			5,0	
			Жилая комната	4				7,8		7,8			7,8	
			Лоджия	5							2,8		1,4	
Итого по квартире № 1010								7,8	11,4	19,2	2,8			20,6
А 14 эт	Квартира	1011	Прихожая	1			2,63		4,7	4,7				4,7
			Санузел	2					4,4	4,4			4,4	
			Кухня-столовая	3					12,0	12,0			12,0	
			Жилая комната	4				10,3		10,3			10,3	
			Лоджия	5							3,5		1,8	
Итого по квартире № 1011								10,3	21,1	31,4	3,5			33,2
А 14 эт	Квартира	1012	Прихожая	1			2,63		3,1	3,1				3,1
			Санузел	2					4,1	4,1			4,1	
			Кухня-ниша	3					5,0	5,0			5,0	
			Жилая комната	4				9,2		9,2			9,2	
			Лоджия	5							3,9		2,0	
Итого по квартире № 1012								9,2	12,2	21,4	3,9			23,4
А 14 эт	Квартира	1013	Прихожая	1			2,63		3,2	3,2				3,2
			Жилая комната	2				9,2		9,2			9,2	
			Кухня-ниша	3					5,0	5,0			5,0	
			Санузел	4					4,2	4,2			4,2	
			Лоджия	5							3,9		2,0	
Итого по квартире № 1013								9,2	12,4	21,6	3,9			23,6
А 14 эт	Квартира	1014	Прихожая	1			2,63		3,2	3,2				3,2
			Коридор	2					6,0	6,0			6,0	
			Жилая комната	3				12,5		12,5			12,5	
			Жилая комната	4				14,2		14,2			14,2	
			Кухня-столовая	5					12,3	12,3			12,3	
			Санузел	6					3,3	3,3			3,3	
			Лоджия	7							2,9		1,5	
Итого по квартире № 1014								26,7	24,8	51,5	2,9			53,0
А 14 эт	Квартира	1015	Прихожая	1			2,63		2,5	2,5				2,5
			Санузел	2					3,3	3,3			3,3	
			Кухня-ниша	3					5,0	5,0			5,0	
			Жилая комната	4				11,4		11,4			11,4	
Итого по квартире № 1015								11,4	10,8	22,2				22,2
А 14 эт	Квартира	1016	Прихожая	1			2,63		2,5	2,5				2,5
			Санузел	2					3,3	3,3			3,3	
			Кухня-ниша	3					5,0	5,0			5,0	
			Жилая комната	4				11,4		11,4			11,4	
Итого по квартире № 1016								11,4	10,8	22,2				22,2
А 14 эт	Квартира	1017	Прихожая	1			2,63		2,8	2,8				2,8
			Жилая комната	2				12,0		12,0			12,0	
			Кухня-ниша	3					5,0	5,0			5,0	
			Санузел	4					3,3	3,3			3,3	
Итого по квартире № 1017								12,0	11,1	23,1				23,1
А 14 эт	Квартира	1018	Прихожая	1			2,63		2,5	2,5				2,5

9. Экспликация площадей к поэтажному плану

Литера, этаж	Наименование/назначение					формула подсчета площади по внутреннему обмеру	Высота помещений, м	Площадь, кв.м.						
	квартиры, обособленного нежилого помещения, совокупности смежных помещений общего пользования		комнаты или иного отдельного помещения					квартир				обособленных нежилых помещений	помещений общего пользования	всех помещений, в т.ч. лоджий с k=0,5; балконы с k=0,3
								жилая	помещений вспомогательного использования	общая	балконов, лоджий, веранд и террас			
1	2	3	4	5	6	7	8	9	10	11	12	13	14	15
2			Санузел	2					3,3	3,3				3,3
			Кухня-ниша	3					5,0	5,0				5,0
			Жилая комната	4				11,4		11,4				11,4
	Итого по квартире № 1018							11,4	10,8	22,2				22,2
	A 14 эт	Квартира	1019	Прихожая	1		2,63		2,6	2,6				2,6
				Жилая комната	2			12,0		12,0				12,0
				Кухня-ниша	3				5,0	5,0				5,0
				Санузел	4				3,3	3,3				3,3
	Итого по квартире № 1019							12,0	10,9	22,9				22,9
	A 14 эт	Квартира	1020	Прихожая	1		2,63		2,6	2,6				2,6
			Санузел	2				3,3	3,3				3,3	
			Кухня-ниша	3				5,0	5,0				5,0	
			Жилая комната	4			11,6		11,6				11,6	
Итого по квартире № 1020							11,6	10,9	22,5				22,5	
A 14 эт	Квартира	1021	Прихожая	1		2,63		2,6	2,6				2,6	
			Жилая комната	2			11,4		11,4				11,4	
			Кухня-ниша	3				5,0	5,0				5,0	
			Санузел	4				3,4	3,4				3,4	
Итого по квартире № 1021							11,4	11,0	22,4				22,4	
A 14 эт	Квартира	1022	Прихожая	1		2,63		3,1	3,1				3,1	
			Коридор	2				2,8	2,8				2,8	
			Санузел	3				3,4	3,4				3,4	
			Жилая комната	4			11,3		11,3				11,3	
			Жилая комната	5			9,2		9,2				9,2	
			Кухня	6				10,1	10,1				10,1	
			Лоджия	7						2,4			1,2	
Итого по квартире № 1022							20,5	19,4	39,9	2,4			41,1	
A 14 эт	Квартира	1023	Прихожая	1		2,63		3,1	3,1				3,1	
			Коридор	2				2,8	2,8				2,8	
			Кухня	3				10,1	10,1				10,1	
			Жилая комната	4			10,6		10,6				10,6	
			Жилая комната	5			12,7		12,7				12,7	
			Санузел	6				3,4	3,4				3,4	
			Лоджия	7						2,5			1,3	
Итого по квартире № 1023							23,3	19,4	42,7	2,5			44,0	
A 14 эт	Квартира	1024	Прихожая	1		2,63		3,3	3,3				3,3	
			Санузел	2				3,7	3,7				3,7	
			Кухня-ниша	3				5,0	5,0				5,0	
			Жилая комната	4			7,7		7,7				7,7	
			Лоджия	5						3,1			1,6	
Итого по квартире № 1024							7,7	12,0	19,7	3,1			21,3	
A 14 эт	Квартира	1025	Прихожая	1		2,63		3,2	3,2				3,2	
			Жилая комната	2			7,5		7,5				7,5	
			Кухня-ниша	3				5,0	5,0				5,0	
			Санузел	4				3,3	3,3				3,3	
			Лоджия	5						3,0			1,5	
Итого по квартире № 1025							7,5	11,5	19,0	3,0			20,5	
A 14 эт	Квартира	1026	Прихожая	1		2,63		3,2	3,2				3,2	
			Санузел	2				3,3	3,3				3,3	
			Кухня-ниша	3				5,0	5,0				5,0	
			Жилая комната	4			12,0		12,0				12,0	
			Лоджия	5						5,1			2,6	
Итого по квартире № 1026							12,0	11,5	23,5	5,1			26,1	
A 14 эт	Помещения общего пользования		Лестничная клетка	I			2,63						13,5	13,5
			Тамбур	II									3,0	3,0
			Лифтовой холл	III									14,4	14,4
			Коридор	IV									32,5	32,5
			Коридор	V									31,9	31,9
			Лестничная клетка	VI									13,5	13,5
			Тамбур	VII									2,9	2,9

9. Экспликация площадей к поэтажному плану

Литера, этаж	Наименование/назначение					формула подсчета площади по внутреннему обмеру	Высота помещений, м	Площадь, кв.м.						
	квартиры, обособленного нежилого помещения, совокупности смежных помещений общего пользования		комнаты или иного отдельного помещения					квартир				обособленных нежилых помещений	помещений общего пользования	всех помещений, в т.ч. лоджий с к=0,5; балконы с к=0,3
								жилая	помещений вспомогательного использования	общая	балконов, лоджий, веранд и террас			
1	2	3	4	5	6	7	8	9	10	11	12	13	14	15
			Лифтовой холл	VIII									14,4	14,4
			Коридор	IX									30,6	30,6
			Коридор	X									29,0	29,0
			Лестничная клетка	XI									13,4	13,4
			Тамбур	XII									2,9	2,9
			Лифтовой холл	XIII									14,3	14,3
			Коридор	XIV									30,2	30,2
			Коридор	XV									28,3	28,3
Итого по помещениям общего пользования													274,8	274,8
Итого по 14 этажу								640,2	725,0	1365,2	130,5		274,8	1706,6
A 15 эт	Квартира	192	Прихожая	1			2,63		2,9	2,9				2,9
			Жилая комната	2				11,8		11,8				11,8
			Кухня-ниша	3					5,0	5,0				5,0
			Санузел	4					3,2	3,2				3,2
			Лоджия	5							4,9			2,5
Итого по квартире № 192								11,8	11,1	22,9	4,9			25,4
A 15 эт	Квартира	193	Прихожая	1			2,63		3,0	3,0				3,0
			Санузел	2					3,2	3,2				3,2
			Кухня-ниша	3					5,0	5,0				5,0
			Жилая комната	4				7,5		7,5				7,5
			Лоджия	5							2,7			1,4
Итого по квартире № 193								7,5	11,2	18,7	2,7			20,1
A 15 эт	Квартира	194	Прихожая	1			2,63		3,0	3,0				3,0
			Жилая комната	2				7,8		7,8				7,8
			Кухня-ниша	3					5,0	5,0				5,0
			Санузел	4					3,3	3,3				3,3
			Лоджия	5							2,7			1,4
Итого по квартире № 194								7,8	11,3	19,1	2,7			20,5
A 15 эт	Квартира	195	Прихожая	1			2,63		4,2	4,2				4,2
			Коридор	2					2,2	2,2				2,2
			Санузел	3					3,3	3,3				3,3
			Кухня-столовая	4					16,4	16,4				16,4
			Жилая комната	5				9,6		9,6				9,6
			Лоджия	6							4,1			2,1
Итого по квартире № 195								9,6	26,1	35,7	4,1			37,8
A 15 эт	Квартира	196	Прихожая	1			2,63		4,6	4,6				4,6
			Жилая комната	2				12,5		12,5				12,5
			Жилая комната	3				16,4		16,4				16,4
			Кухня	4					10,8	10,8				10,8
			Санузел	5					3,5	3,5				3,5
			Лоджия	6							2,8			1,4
Итого по квартире № 196								28,9	18,9	47,8	2,8			49,2
A 15 эт	Квартира	197	Прихожая	1			2,63		3,2	3,2				3,2
			Санузел	2					2,5	2,5				2,5
			Кухня-ниша	3					5,0	5,0				5,0
			Жилая комната	4				10,3		10,3				10,3
			Лоджия	5							3,5			1,8
Итого по квартире № 197								10,3	10,7	21,0	3,5			22,8
A 15 эт	Квартира	198	Прихожая	1			2,63		2,9	2,9				2,9
			Жилая комната	2				8,2		8,2				8,2
			Кухня-ниша	3					5,0	5,0				5,0
			Санузел	4					3,2	3,2				3,2
			Лоджия	5							3,3			1,7
Итого по квартире № 198								8,2	11,1	19,3	3,3			21,0
A 15 эт	Квартира	199	Прихожая	1			2,63		2,9	2,9				2,9
			Санузел	2					3,3	3,3				3,3
			Кухня	3					9,3	9,3				9,3
			Жилая комната	4				11,6		11,6				11,6
			Гардероб	5					2,0	2,0				2,0
			Лоджия	6							4,9			2,5
Итого по квартире № 199								11,6	17,5	29,1	4,9			31,6
A 15 эт	Квартира	200	Прихожая	1			2,63		3,1	3,1				3,1
			Гардероб	2					2,0	2,0				2,0

9. Экспликация площадей к поэтажному плану

Литера, этаж	Наименование/назначение					формула подсчета площади по внутреннему обмеру	Высота помещений, м	Площадь, кв.м.						
	квартиры, обособленного нежилого помещения, совокупности смежных помещений общего пользования		комнаты или иного отдельного помещения					квартир				обособленных нежилых помещений	помещений общего пользования	всех помещений, в т.ч. лоджий с k≤0,5; балконы с k≤0,3
	Наименование /назначение	№	Наименование/назначе ние	№	№ по проект у			жилая	помещений вспомогательного использования	общая	балконов, лоджий, веранд и террас			
1	2	3	4	5	6	7	8	9	10	11	12	13	14	15
			Жилая комната	3				12,3		12,3				12,3
			Кухня	4					9,7	9,7				9,7
			Санузел	5					3,4	3,4				3,4
			Лоджия	6							5,1			2,6
Итого по квартире № 200								12,3	18,2	30,5	5,1			33,1
A 15 эт	Квартира	201	Прихожая	1			2,63		4,9	4,9				4,9
			Санузел	2					3,4	3,4				3,4
			Жилая комната	3				10,4		10,4				10,4
			Кухня	4					8,5	8,5				8,5
			Лоджия	5							4,5			2,3
Итого по квартире № 201								10,4	16,8	27,2	4,5			29,5
A 15 эт	Квартира	202	Прихожая	1			2,63		2,9	2,9				2,9
			Жилая комната	2				9,7		9,7				9,7
			Кухня-ниша	3					5,0	5,0				5,0
			Санузел	4					3,0	3,0				3,0
			Лоджия	5							3,3			1,7
Итого по квартире № 202								9,7	10,9	20,6	3,3			22,3
A 15 эт	Квартира	203	Прихожая	1			2,63		3,4	3,4				3,4
			Коридор	2					3,8	3,8				3,8
			Санузел	3					4,3	4,3				4,3
			Жилая комната	4				13,8		13,8				13,8
			Жилая комната	5				10,3		10,3				10,3
			Кухня	6					8,3	8,3				8,3
			Лоджия	7							2,7			1,4
Итого по квартире № 203								24,1	19,8	43,9	2,7			45,3
A 15 эт	Квартира	204	Прихожая	1			2,63		4,0	4,0				4,0
			Коридор	2					3,1	3,1				3,1
			Жилая комната	3				9,1		9,1				9,1
			Кухня	4					9,6	9,6				9,6
			Жилая комната	5				9,7		9,7				9,7
			Санузел	6					3,7	3,7				3,7
			Лоджия	7							5,3			2,7
Итого по квартире № 204								18,8	20,4	39,2	5,3			41,9
A 15 эт	Квартира	205	Прихожая	1			2,63		2,5	2,5				2,5
			Санузел	2					3,6	3,6				3,6
			Кухня-ниша	3					5,0	5,0				5,0
			Жилая комната	4				7,8		7,8				7,8
			Лоджия	5							3,0			1,5
Итого по квартире № 205								7,8	11,1	18,9	3,0			20,4
A 15 эт	Квартира	206	Прихожая	1			2,63		3,0	3,0				3,0
			Жилая комната	2				7,5		7,5				7,5
			Кухня-ниша	3					5,0	5,0				5,0
			Санузел	4					3,2	3,2				3,2
			Лоджия	5							3,0			1,5
Итого по квартире № 206								7,5	11,2	18,7	3,0			20,2
A 15 эт	Квартира	207	Прихожая	1			2,63		2,9	2,9				2,9
			Санузел	2					3,3	3,3				3,3
			Кухня-ниша	3					5,0	5,0				5,0
			Жилая комната	4				7,9		7,9				7,9
			Лоджия	5							2,8			1,4
Итого по квартире № 207								7,9	11,2	19,1	2,8			20,5
A 15 эт	Квартира	598	Прихожая	1			2,63		3,9	3,9				3,9
			Жилая комната	2				12,0		12,0				12,0
			Кухня-ниша	3					5,0	5,0				5,0
			Санузел	4					3,2	3,2				3,2
			Лоджия	5							5,0			2,5
Итого по квартире № 598								12,0	12,1	24,1	5,0			26,6
A 15 эт	Квартира	599	Прихожая	1			2,63		2,9	2,9				2,9
			Санузел	2					3,2	3,2				3,2
			Кухня-ниша	3					5,0	5,0				5,0
			Жилая комната	4				7,5		7,5				7,5
			Лоджия	5							3,1			1,6
Итого по квартире № 599								7,5	11,1	18,6	3,1			20,2

9. Экспликация площадей к поэтажному плану

Литера, этаж	Наименование/назначение					формула подсчета площади по внутреннему обмеру	Высота помещений, м	Площадь, кв.м.						
	квартиры, обособленного нежилого помещения, совокупности смежных помещений общего пользования		комнаты или иного отдельного помещения					квартир				обособленных нежилых помещений	помещений общего пользования	всех помещений, в т.ч. лоджий с к=0,5; балконы с к=0,3
	Наименование /назначение	№	Наименование/назначе ние	№	№ по прое кту			жилая	помещений вспомогательного использования	общая	балконов, лоджий, веранд и террас			
1	2	3	4	5	6	7	8	9	10	11	12	13	14	15
А 15 эт	Квартира	600	Прихожая	1			2,63		3,1	3,1				3,1
			Жилая комната	2				7,7		7,7			7,7	
			Кухня-ниша	3					5,0	5,0			5,0	
			Санузел	4					3,6	3,6			3,6	
			Лоджия	5							3,0			1,5
Итого по квартире № 600								7,7	11,7	19,4	3,0			20,9
А 15 эт	Квартира	601	Прихожая	1			2,63		3,1	3,1				3,1
			Коридор	2					2,8	2,8			2,8	
			Санузел	3					3,4	3,4			3,4	
			Жилая комната	4				12,6		12,6			12,6	
			Жилая комната	5				10,5		10,5			10,5	
			Кухня	6					10,1	10,1			10,1	
			Лоджия	7							2,4		1,2	
			Итого по квартире № 601								23,1	19,4	42,5	2,4
А 15 эт	Квартира	602	Прихожая	1			2,63		3,0	3,0				3,0
			Коридор	2					2,9	2,9			2,9	
			Кухня	3					10,1	10,1			10,1	
			Жилая комната	4				9,1		9,1			9,1	
			Жилая комната	5				11,3		11,3			11,3	
			Санузел	6					3,4	3,4			3,4	
			Лоджия	7							2,5		1,3	
			Итого по квартире № 602								20,4	19,4	39,8	2,5
А 15 эт	Квартира	603	Прихожая	1			2,63		2,3	2,3				2,3
			Санузел	2					3,3	3,3			3,3	
			Кухня-ниша	3					5,0	5,0			5,0	
			Жилая комната	4				11,4		11,4			11,4	
			Итого по квартире № 603								11,4	10,6	22,0	
А 15 эт	Квартира	604	Прихожая	1			2,63		2,4	2,4				2,4
			Жилая комната	2				11,6		11,6			11,6	
			Кухня-ниша	3					5,0	5,0			5,0	
			Санузел	4					3,2	3,2			3,2	
			Итого по квартире № 604								11,6	10,6	22,2	
А 15 эт	Квартира	605	Прихожая	1			2,63		2,5	2,5				2,5
			Санузел	2					3,2	3,2			3,2	
			Кухня-ниша	3					5,0	5,0			5,0	
			Жилая комната	4				12,0		12,0			12,0	
			Итого по квартире № 605								12,0	10,7	22,7	
А 15 эт	Квартира	606	Прихожая	1			2,63		2,4	2,4				2,4
			Жилая комната	2				11,4		11,4			11,4	
			Кухня-ниша	3					5,0	5,0			5,0	
			Санузел	4					3,2	3,2			3,2	
			Итого по квартире № 606								11,4	10,6	22,0	
А 15 эт	Квартира	607	Прихожая	1			2,63		2,5	2,5				2,5
			Санузел	2					3,2	3,2			3,2	
			Кухня-ниша	3					5,0	5,0			5,0	
			Жилая комната	4				12,0		12,0			12,0	
			Итого по квартире № 607								12,0	10,7	22,7	
А 15 эт	Квартира	608	Прихожая	1			2,63		2,4	2,4				2,4
			Жилая комната	2				11,4		11,4			11,4	
			Кухня-ниша	3					5,0	5,0			5,0	
			Санузел	4					3,2	3,2			3,2	
			Итого по квартире № 608								11,4	10,6	22,0	
А 15 эт	Квартира	609	Прихожая	1			2,63		2,4	2,4				2,4
			Жилая комната	2				11,4		11,4			11,4	
			Кухня-ниша	3					5,0	5,0			5,0	
			Санузел	4					3,2	3,2			3,2	
			Итого по квартире № 609								11,4	10,6	22,0	
А 15 эт	Квартира	610	Прихожая	1			2,63		3,2	3,2				3,2
			Коридор	2					6,0	6,0			6,0	
			Санузел	3					3,2	3,2			3,2	
			Кухня-столовая	4					12,1	12,1			12,1	

9. Экспликация площадей к поэтажному плану

Литера, этаж	Наименование/назначение					формула подсчета площади по внутреннему обмеру	Высота помещений, м	Площадь, кв.м.						
	квартиры, обособленного нежилого помещения, совокупности смежных помещений общего пользования		комнаты или иного отдельного помещения					квартир				обособленных нежилых помещений	помещений общего пользования	всех помещений, в т.ч. лоджий с k=0,5; балконы с k=0,3
	Наименование /назначение	№	Наименование/назначение	№	№ по проекту			жилая	помещений вспомогательного использования	общая	балконов, лоджий, веранд и террас			
1	2	3	4	5	6	7	8	9	10	11	12	13	14	15
			Жилая комната	5				14,2		14,2				14,2
			Жилая комната	6				12,4		12,4				12,4
			Лоджия	7							2,9			1,5
Итого по квартире № 610								26,6	24,5	51,1	2,9			52,6
A 15 эт	Квартира	611	Прихожая	1			2,63		3,2	3,2				3,2
			Санузел	2					4,2	4,2				4,2
			Кухня-ниша	3					5,0	5,0				5,0
			Жилая комната	4				9,2		9,2				9,2
			Лоджия	5							3,9			2,0
Итого по квартире № 611								9,2	12,4	21,6	3,9			23,6
A 15 эт	Квартира	612	Прихожая	1			2,63		3,1	3,1				3,1
			Жилая комната	2				9,2		9,2				9,2
			Кухня-ниша	3					5,0	5,0				5,0
			Санузел	4					4,1	4,1				4,1
			Лоджия	5							3,9			2,0
Итого по квартире № 612								9,2	12,2	21,4	3,9			23,4
A 15 эт	Квартира	613	Прихожая	1			2,63		4,6	4,6				4,6
			Санузел	2					4,3	4,3				4,3
			Кухня-столовая	3					12,0	12,0				12,0
			Жилая комната	4				10,2		10,2				10,2
			Лоджия	5							3,5			1,8
Итого по квартире № 613								10,2	20,9	31,1	3,5			32,9
A 15 эт	Квартира	614	Прихожая	1			2,63		2,9	2,9				2,9
			Жилая комната	2				7,8		7,8				7,8
			Кухня-ниша	3					5,0	5,0				5,0
			Санузел	4					3,2	3,2				3,2
			Лоджия	5							2,8			1,4
Итого по квартире № 614								7,8	11,1	18,9	2,8			20,3
A 15 эт	Квартира	615	Прихожая	1			2,63		2,8	2,8				2,8
			Санузел	2					3,2	3,2				3,2
			Кухня-ниша	3					5,0	5,0				5,0
			Жилая комната	4				7,6		7,6				7,6
			Лоджия	5							2,9			1,5
Итого по квартире № 615								7,6	11,0	18,6	2,9			20,1
A 15 эт	Квартира	1027	Прихожая	1			2,63		3,0	3,0				3,0
			Жилая комната	2				7,6		7,6				7,6
			Кухня-ниша	3					5,0	5,0				5,0
			Санузел	4					3,3	3,3				3,3
			Лоджия	5							2,9			1,5
Итого по квартире № 1027								7,6	11,3	18,9	2,9			20,4
A 15 эт	Квартира	1028	Прихожая	1			2,63		3,0	3,0				3,0
			Санузел	2					3,3	3,3				3,3
			Кухня-ниша	3					5,0	5,0				5,0
			Жилая комната	4				7,8		7,8				7,8
			Лоджия	5							2,8			1,4
Итого по квартире № 1028								7,8	11,3	19,1	2,8			20,5
A 15 эт	Квартира	1029	Прихожая	1			2,63		4,7	4,7				4,7
			Санузел	2					4,6	4,6				4,6
			Кухня-столовая	3					12,0	12,0				12,0
			Жилая комната	4				10,3		10,3				10,3
			Лоджия	5							3,5			1,8
Итого по квартире № 1029								10,3	21,3	31,6	3,5			33,4
A 15 эт	Квартира	1030	Прихожая	1			2,63		3,2	3,2				3,2
			Санузел	2					4,2	4,2				4,2
			Кухня-ниша	3					5,0	5,0				5,0
			Жилая комната	4				9,2		9,2				9,2
			Лоджия	5							3,9			2,0
Итого по квартире № 1030								9,2	12,4	21,6	3,9			23,6
A 15 эт	Квартира	1031	Прихожая	1			2,63		3,0	3,0				3,0
			Жилая комната	2				9,2		9,2				9,2
			Кухня-ниша	3					5,0	5,0				5,0
			Санузел	4					4,2	4,2				4,2
			Лоджия	5							3,9			2,0

9. Экспликация площадей к поэтажному плану

Литера, этаж	Наименование/назначение					формула подсчета площади по внутреннему обмеру	Высота помещений, м	Площадь, кв.м.						
	квартиры, обособленного нежилого помещения, совокупности смежных помещений общего пользования		комнаты или иного отдельного помещения					квартир				обособленных нежилых помещений	помещений общего пользования	всех помещений, в т.ч. лоджий с k=0,5; балконы с k=0,3
	Наименование /назначение	№	Наименование/назناчение	№	№ по проекту			жилая	помещений вспомогательного использования	общая	балконов, лоджий, веранд и террас			
1	2	3	4	5	6	7	8	9	10	11	12	13	14	15
Итого по квартире № 1031								9,2	12,2	21,4	3,9			23,4
А 15 эт	Квартира	1032	Прихожая	1			2,63		3,2	3,2				3,2
			Коридор	2					6,0	6,0			6,0	
			Жилая комната	3				12,5		12,5			12,5	
			Жилая комната	4				14,2		14,2			14,2	
			Кухня-столовая	5					12,3	12,3			12,3	
			Санузел	6					3,3	3,3			3,3	
			Лоджия	7							2,9		1,5	
Итого по квартире № 1032								26,7	24,8	51,5	2,9		53,0	
А 15 эт	Квартира	1033	Прихожая	1			2,63		2,5	2,5				2,5
			Санузел	2					3,3	3,3			3,3	
			Кухня-ниша	3					5,0	5,0			5,0	
			Жилая комната	4				11,4		11,4			11,4	
Итого по квартире № 1033								11,4	10,8	22,2			22,2	
А 15 эт	Квартира	1034	Прихожая	1			2,63		2,5	2,5				2,5
			Санузел	2					3,3	3,3			3,3	
			Кухня-ниша	3					5,0	5,0			5,0	
			Жилая комната	4				11,4		11,4			11,4	
Итого по квартире № 1034								11,4	10,8	22,2			22,2	
А 15 эт	Квартира	1035	Прихожая	1			2,63		2,6	2,6				2,6
			Жилая комната	2				12,0		12,0			12,0	
			Кухня-ниша	3					5,0	5,0			5,0	
			Санузел	4					3,3	3,3			3,3	
Итого по квартире № 1035								12,0	10,9	22,9			22,9	
А 15 эт	Квартира	1036	Прихожая	1			2,63		2,4	2,4				2,4
			Санузел	2					3,3	3,3			3,3	
			Кухня-ниша	3					5,0	5,0			5,0	
			Жилая комната	4				11,4		11,4			11,4	
Итого по квартире № 1036								11,4	10,7	22,1			22,1	
А 15 эт	Квартира	1037	Прихожая	1			2,63		2,6	2,6				2,6
			Жилая комната	2				12,0		12,0			12,0	
			Кухня-ниша	3					5,0	5,0			5,0	
			Санузел	4					3,3	3,3			3,3	
Итого по квартире № 1037								12,0	10,9	22,9			22,9	
А 15 эт	Квартира	1038	Прихожая	1			2,63		2,4	2,4				2,4
			Санузел	2					3,3	3,3			3,3	
			Кухня-ниша	3					5,0	5,0			5,0	
			Жилая комната	4				11,6		11,6			11,6	
Итого по квартире № 1038								11,6	10,7	22,3			22,3	
А 15 эт	Квартира	1039	Прихожая	1			2,63		2,6	2,6				2,6
			Жилая комната	2				11,4		11,4			11,4	
			Кухня-ниша	3					5,0	5,0			5,0	
			Санузел	4					3,4	3,4			3,4	
Итого по квартире № 1039								11,4	11,0	22,4			22,4	
А 15 эт	Квартира	1040	Прихожая	1			2,63		3,1	3,1				3,1
			Коридор	2					2,8	2,8			2,8	
			Санузел	3					3,3	3,3			3,3	
			Жилая комната	4				11,3		11,3			11,3	
			Жилая комната	5				9,3		9,3			9,3	
			Кухня	6					10,1	10,1			10,1	
			Лоджия	7							2,4		1,2	
Итого по квартире № 1040								20,6	19,3	39,9	2,4		41,1	
А 15 эт	Квартира	1041	Прихожая	1			2,63		3,1	3,1				3,1
			Коридор	2					2,8	2,8			2,8	
			Кухня	3					10,1	10,1			10,1	
			Жилая комната	4				10,6		10,6			10,6	
			Жилая комната	5				12,7		12,7			12,7	
			Санузел	6					3,4	3,4			3,4	
			Лоджия	7							2,5		1,3	
Итого по квартире № 1041								23,3	19,4	42,7	2,5		44,0	

9. Экспликация площадей к поэтажному плану

Литера, этаж	Наименование/назначение					формула подсчета площади по внутреннему обмеру	Высота помещений, м	Площадь, кв.м.						
	квартиры, обособленного нежилого помещения, совокупности смежных помещений общего пользования		комнаты или иного отдельного помещения					квартир				обособленных нежилых помещений	помещений общего пользования	всех помещений, в т.ч. лоджий с k=0,5; балконы с k=0,3
								жилая	помещений вспомогательного использования	общая	балконов, лоджий, веранд и террас			
1	2	3	4	5	6	7	8	9	10	11	12	13	14	15
А 15 эт	Квартира	1042	Прихожая	1			2,63		3,2	3,2				3,2
			Санузел	2					3,8	3,8			3,8	
			Кухня-ниша	3					5,0	5,0			5,0	
			Жилая комната	4				7,7	7,7			7,7		
			Лоджия	5						3,1		1,6		
Итого по квартире № 1042								7,7	12,0	19,7	3,1			21,3
А 15 эт	Квартира	1043	Прихожая	1			2,63		3,1	3,1				3,1
			Жилая комната	2				7,5	7,5			7,5		
			Кухня-ниша	3					5,0	5,0			5,0	
			Санузел	4					3,2	3,2			3,2	
			Лоджия	5						3,0		1,5		
Итого по квартире № 1043								7,5	11,3	18,8	3,0		20,3	
А 15 эт	Квартира	1044	Прихожая	1			2,63		3,2	3,2				3,2
			Санузел	2					3,2	3,2			3,2	
			Кухня-ниша	3					5,0	5,0			5,0	
			Жилая комната	4				12,0	12,0			12,0		
			Лоджия	5						5,1		2,6		
Итого по квартире № 1044								12,0	11,4	23,4	5,1		26,0	
А 15 эт	Помещения общего пользования		Лестничная клетка	I			2,63						13,5	13,5
			Тамбур	II								3,0	3,0	
			Лифтовой холл	III								14,4	14,4	
			Коридор	IV								32,5	32,5	
			Коридор	V								31,9	31,9	
			Лестничная клетка	VI								13,5	13,5	
			Тамбур	VII								2,9	2,9	
			Лифтовой холл	VIII								14,4	14,4	
			Коридор	IX								30,6	30,6	
			Коридор	X								29,0	29,0	
			Лестничная клетка	XI								13,4	13,4	
			Тамбур	XII								2,9	2,9	
			Лифтовой холл	XIII								14,3	14,3	
			Коридор	XIV								30,2	30,2	
			Коридор	XV								28,3	28,3	
			Итого по помещениям общего пользования											
Итого по 15 этажу								639,8	720,2	1360,0	130,5	274,8	1701,4	
А 16 эт	Квартира	208	Прихожая	1			2,63		2,7	2,7				2,7
			Жилая комната	2				11,8	11,8			11,8		
			Кухня-ниша	3					5,0	5,0			5,0	
			Санузел	4					3,3	3,3			3,3	
			Лоджия	5						4,9		2,5		
Итого по квартире № 208								11,8	11,0	22,8	4,9		25,3	
А 16 эт	Квартира	209	Прихожая	1			2,63		3,0	3,0				3,0
			Санузел	2					3,3	3,3			3,3	
			Кухня-ниша	3					5,0	5,0			5,0	
			Жилая комната	4				7,5	7,5			7,5		
			Лоджия	5						2,7		1,4		
Итого по квартире № 209								7,5	11,3	18,8	2,7		20,2	
А 16 эт	Квартира	210	Прихожая	1			2,63		3,0	3,0				3,0
			Жилая комната	2				7,8	7,8			7,8		
			Кухня-ниша	3					5,0	5,0			5,0	
			Санузел	4					3,3	3,3			3,3	
			Лоджия	5						2,7		1,4		
Итого по квартире № 210								7,8	11,3	19,1	2,7		20,5	
А 16 эт	Квартира	211	Прихожая	1			2,63		4,2	4,2				4,2
			Коридор	2					2,2	2,2			2,2	
			Санузел	3					3,3	3,3			3,3	
			Кухня-столовая	4					16,4	16,4			16,4	
			Жилая комната	5				9,7	9,7			9,7		
			Лоджия	6						4,1		2,1		
Итого по квартире № 211								9,7	26,1	35,8	4,1		37,9	

9. Экспликация площадей к поэтажному плану

Литера, этаж	Наименование/назначение					формула подсчета площади по внутреннему обмеру	Высота помещений, м	Площадь, кв.м.						
	квартиры, обособленного нежилого помещения, совокупности смежных помещений общего пользования		комнаты или иного отдельного помещения					квартир				обособленных нежилых помещений	помещений общего пользования	всех помещений, в т.ч. лоджий с k=0,5; балконы с k=0,3
	Наименование /назначение	№	Наименование/назначение	№	№ по проекту			жилая	помещений вспомогательного использования	общая	балконов, лоджий, веранд и террас			
1	2	3	4	5	6	7	8	9	10	11	12	13	14	15
А 16 эт	Квартира	212	Прихожая	1			2,63		4,6	4,6				4,6
			Жилая комната	2				12,5		12,5			12,5	
			Жилая комната	3				16,3		16,3			16,3	
			Кухня	4					10,6	10,6			10,6	
			Санузел	5					3,5	3,5			3,5	
			Лоджия	6							2,8			1,4
Итого по квартире № 212								28,8	18,7	47,5	2,8			48,9
А 16 эт	Квартира	213	Прихожая	1			2,63		3,2	3,2				3,2
			Санузел	2					2,5	2,5			2,5	
			Кухня-ниша	3					5,0	5,0			5,0	
			Жилая комната	4				10,3		10,3			10,3	
			Лоджия	5							3,5			1,8
Итого по квартире № 213								10,3	10,7	21,0	3,5			22,8
А 16 эт	Квартира	214	Прихожая	1			2,63		2,9	2,9				2,9
			Жилая комната	2				8,2		8,2			8,2	
			Кухня-ниша	3					5,0	5,0			5,0	
			Санузел	4					3,3	3,3			3,3	
			Лоджия	5							3,3			1,7
Итого по квартире № 214								8,2	11,2	19,4	3,3			21,1
А 16 эт	Квартира	215	Прихожая	1			2,63		3,0	3,0				3,0
			Санузел	2					3,3	3,3			3,3	
			Кухня	3					9,2	9,2			9,2	
			Жилая комната	4				11,8		11,8			11,8	
			Гардероб	5					2,0	2,0			2,0	
			Лоджия	6							4,9			2,5
Итого по квартире № 215								11,8	17,5	29,3	4,9			31,8
А 16 эт	Квартира	216	Прихожая	1			2,63		3,1	3,1				3,1
			Гардероб	2					2,0	2,0			2,0	
			Жилая комната	3				12,5		12,5			12,5	
			Кухня	4					9,7	9,7			9,7	
			Санузел	5					3,4	3,4			3,4	
			Лоджия	6							5,1			2,6
Итого по квартире № 216								12,5	18,2	30,7	5,1			33,3
А 16 эт	Квартира	217	Прихожая	1			2,63		4,7	4,7				4,7
			Санузел	2					3,4	3,4			3,4	
			Жилая комната	3				10,5		10,5			10,5	
			Кухня	4					8,6	8,6			8,6	
			Лоджия	5							4,5			2,3
Итого по квартире № 217								10,5	16,7	27,2	4,5			29,5
А 16 эт	Квартира	218	Прихожая	1			2,63		2,9	2,9				2,9
			Жилая комната	2				9,7		9,7			9,7	
			Кухня-ниша	3					5,0	5,0			5,0	
			Санузел	4					3,1	3,1			3,1	
			Лоджия	5							3,3			1,7
Итого по квартире № 218								9,7	11,0	20,7	3,3			22,4
А 16 эт	Квартира	219	Прихожая	1			2,63		3,3	3,3				3,3
			Коридор	2					3,8	3,8			3,8	
			Санузел	3					4,5	4,5			4,5	
			Жилая комната	4				13,8		13,8			13,8	
			Жилая комната	5				10,4		10,4			10,4	
			Кухня	6					8,4	8,4			8,4	
			Лоджия	7							2,7			1,4
Итого по квартире № 219								24,2	20,0	44,2	2,7			45,6
А 16 эт	Квартира	220	Прихожая	1			2,63		4,1	4,1				4,1
			Коридор	2					3,1	3,1			3,1	
			Жилая комната	3				9,2		9,2			9,2	
			Кухня	4					9,6	9,6			9,6	
			Жилая комната	5				9,6		9,6			9,6	
			Санузел	6					3,7	3,7			3,7	
Итого по квартире № 220								18,8	20,5	39,3	5,3			42,0
А 16 эт	Квартира	221	Прихожая	1			2,63		2,6	2,6				2,6
			Санузел	2					3,6	3,6			3,6	

9. Экспликация площадей к поэтажному плану

Литера, этаж	Наименование/назначение					формула подсчета площади по внутреннему обмеру	Высота помещений, м	Площадь, кв.м.						
	квартиры, обособленного нежилого помещения, совокупности смежных помещений общего пользования		комнаты или иного отдельного помещения					квартир				обособленных нежилых помещений	помещений общего пользования	всех помещений, в т.ч. лоджий с k=0,5; балконы с k=0,3
								жилая	помещений вспомогательного использования	общая	балконов, лоджий, веранд и террас			
1	2	3	4	5	6	7	8	9	10	11	12	13	14	15
			Кухня-ниша	3					5,0	5,0				5,0
			Жилая комната	4				7,8		7,8				7,8
			Лоджия	5							3,0			1,5
Итого по квартире № 221								7,8	11,2	19,0	3,0			20,5
A 16 эт	Квартира	222	Прихожая	1			2,63		3,0	3,0				3,0
			Жилая комната	2				7,5		7,5				7,5
			Кухня-ниша	3					5,0	5,0				5,0
			Санузел	4					3,3	3,3				3,3
			Лоджия	5							3,0			1,5
Итого по квартире № 222								7,5	11,3	18,8	3,0			20,3
A 16 эт	Квартира	223	Прихожая	1			2,63		2,9	2,9				2,9
			Санузел	2					3,3	3,3				3,3
			Кухня-ниша	3					5,0	5,0				5,0
			Жилая комната	4				7,9		7,9				7,9
			Лоджия	5							2,8			1,4
Итого по квартире № 223								7,9	11,2	19,1	2,8			20,5
A 16 эт	Квартира	616	Прихожая	1			2,63		3,8	3,8				3,8
			Жилая комната	2				12,0		12,0				12,0
			Кухня-ниша	3					5,0	5,0				5,0
			Санузел	4					3,2	3,2				3,2
			Лоджия	5							5,0			2,5
Итого по квартире № 616								12,0	12,0	24,0	5,0			26,5
A 16 эт	Квартира	617	Прихожая	1			2,63		2,8	2,8				2,8
			Санузел	2					3,2	3,2				3,2
			Кухня-ниша	3					5,0	5,0				5,0
			Жилая комната	4				7,5		7,5				7,5
			Лоджия	5							3,1			1,6
Итого по квартире № 617								7,5	11,0	18,5	3,1			20,1
A 16 эт	Квартира	618	Прихожая	1			2,63		2,9	2,9				2,9
			Жилая комната	2				7,7		7,7				7,7
			Кухня-ниша	3					5,0	5,0				5,0
			Санузел	4					3,7	3,7				3,7
			Лоджия	5							3,0			1,5
Итого по квартире № 618								7,7	11,6	19,3	3,0			20,8
A 16 эт	Квартира	619	Прихожая	1			2,63		3,0	3,0				3,0
			Коридор	2					2,8	2,8				2,8
			Санузел	3					3,3	3,3				3,3
			Жилая комната	4				12,6		12,6				12,6
			Жилая комната	5				10,3		10,3				10,3
			Кухня	6					10,0	10,0				10,0
			Лоджия	7							2,4			1,2
Итого по квартире № 619								22,9	19,1	42,0	2,4			43,2
A 16 эт	Квартира	620	Прихожая	1			2,63		3,0	3,0				3,0
			Коридор	2					2,8	2,8				2,8
			Кухня	3					9,9	9,9				9,9
			Жилая комната	4				9,0		9,0				9,0
			Жилая комната	5				11,2		11,2				11,2
			Санузел	6					3,3	3,3				3,3
			Лоджия	7							2,5			1,3
Итого по квартире № 620								20,2	19,0	39,2	2,5			40,5
A 16 эт	Квартира	621	Прихожая	1			2,63		2,3	2,3				2,3
			Санузел	2					3,3	3,3				3,3
			Кухня-ниша	3					5,0	5,0				5,0
			Жилая комната	4				11,4		11,4				11,4
Итого по квартире № 621								11,4	10,6	22,0				22,0
A 16 эт	Квартира	622	Прихожая	1			2,63		2,3	2,3				2,3
			Жилая комната	2				11,6		11,6				11,6
			Кухня-ниша	3					5,0	5,0				5,0
			Санузел	4					3,2	3,2				3,2
Итого по квартире № 622								11,6	10,5	22,1				22,1
A 16 эт	Квартира	623	Прихожая	1			2,63		2,5	2,5				2,5
			Санузел	2					3,2	3,2				3,2

9. Экспликация площадей к поэтажному плану

Литера, этаж	Наименование/назначение					формула подсчета площади по внутреннему обмеру	Высота помещений, м	Площадь, кв.м.						
	квартиры, обособленного нежилого помещения, совокупности смежных помещений общего пользования		комнаты или иного отдельного помещения					квартир				обособленных нежилых помещений	помещений общего пользования	всех помещений, в т.ч. лоджий с k=0,5; балконы с k=0,3
								жилая	помещений вспомогательного использования	общая	балконов, лоджий, веранд и террас			
1	2	3	4	5	6	7	8	9	10	11	12	13	14	15
			Кухня-ниша	3					5,0	5,0				5,0
			Жилая комната	4				12,0		12,0				12,0
Итого по квартире № 623								12,0	10,7	22,7				22,7
A 16 эт	Квартира	624	Прихожая	1			2,63		2,3	2,3				2,3
			Жилая комната	2				11,4		11,4				11,4
			Кухня-ниша	3					5,0	5,0				5,0
			Санузел	4					3,2	3,2				3,2
Итого по квартире № 624								11,4	10,5	21,9				21,9
A 16 эт	Квартира	625	Прихожая	1			2,63		2,5	2,5				2,5
			Санузел	2					3,2	3,2				3,2
			Кухня-ниша	3					5,0	5,0				5,0
			Жилая комната	4				12,0		12,0				12,0
Итого по квартире № 625								12,0	10,7	22,7				22,7
A 16 эт	Квартира	626	Прихожая	1			2,63		2,3	2,3				2,3
			Жилая комната	2				11,4		11,4				11,4
			Кухня-ниша	3					5,0	5,0				5,0
			Санузел	4					3,2	3,2				3,2
Итого по квартире № 626								11,4	10,5	21,9				21,9
A 16 эт	Квартира	627	Прихожая	1			2,63		2,2	2,2				2,2
			Жилая комната	2				11,4		11,4				11,4
			Кухня-ниша	3					5,0	5,0				5,0
			Санузел	4					3,2	3,2				3,2
Итого по квартире № 627								11,4	10,4	21,8				21,8
A 16 эт	Квартира	628	Прихожая	1			2,63		3,1	3,1				3,1
			Коридор	2					5,9	5,9				5,9
			Санузел	3					3,2	3,2				3,2
			Кухня-столовая	4					12,1	12,1				12,1
			Жилая комната	5				14,1		14,1				14,1
			Жилая комната	6				12,4		12,4				12,4
			Лоджия	7							2,9			1,5
Итого по квартире № 628								26,5	24,3	50,8	2,9			52,3
A 16 эт	Квартира	629	Прихожая	1			2,63		3,0	3,0				3,0
			Санузел	2					4,0	4,0				4,0
			Кухня-ниша	3					5,0	5,0				5,0
			Жилая комната	4				9,2		9,2				9,2
			Лоджия	5							3,9			2,0
Итого по квартире № 629								9,2	12,0	21,2	3,9			23,2
A 16 эт	Квартира	630	Прихожая	1			2,63		3,0	3,0				3,0
			Жилая комната	2				9,2		9,2				9,2
			Кухня-ниша	3					5,0	5,0				5,0
			Санузел	4					4,0	4,0				4,0
			Лоджия	5							3,9			2,0
Итого по квартире № 630								9,2	12,0	21,2	3,9			23,2
A 16 эт	Квартира	631	Прихожая	1			2,63		5,0	5,0				5,0
			Санузел	2					4,4	4,4				4,4
			Кухня-столовая	3					12,0	12,0				12,0
			Жилая комната	4				10,1		10,1				10,1
			Лоджия	5							3,5			1,8
Итого по квартире № 631								10,1	21,4	31,5	3,5			33,3
A 16 эт	Квартира	632	Прихожая	1			2,63		2,5	2,5				2,5
			Жилая комната	2				7,8		7,8				7,8
			Кухня-ниша	3					5,0	5,0				5,0
			Санузел	4					3,2	3,2				3,2
			Лоджия	5							2,8			1,4
Итого по квартире № 632								7,8	10,7	18,5	2,8			19,9
A 16 эт	Квартира	633	Прихожая	1			2,63		2,7	2,7				2,7
			Санузел	2					3,2	3,2				3,2
			Кухня-ниша	3					5,0	5,0				5,0
			Жилая комната	4				7,6		7,6				7,6
			Лоджия	5							2,9			1,5
Итого по квартире № 633								7,6	10,9	18,5	2,9			20,0

9. Экспликация площадей к поэтажному плану

Литера, этаж	Наименование/назначение					формула подсчета площади по внутреннему обмеру	Высота помещений, м	Площадь, кв.м.						
	квартиры, обособленного нежилого помещения, совокупности смежных помещений общего пользования		комнаты или иного отдельного помещения					квартир				обособленных нежилых помещений	помещений общего пользования	всех помещений, в т.ч. лоджий с k=0,5; балконы с k=0,3
	Наименование /назначение	№	Наименование/назначе ние	№	№ по проек ту			жилая	помещений вспомогательного использования	общая	балконов, лоджий, веранд и террас			
1	2	3	4	5	6	7	8	9	10	11	12	13	14	15
А 16 эт	Квартира	1045	Прихожая	1			2,63		2,9	2,9				2,9
			Жилая комната	2				7,6		7,6			7,6	
			Кухня-ниша	3					5,0	5,0			5,0	
			Санузел	4					3,3	3,3			3,3	
			Лоджия	5							2,9		1,5	
Итого по квартире № 1045								7,6	11,2	18,8	2,9		20,3	
А 16 эт	Квартира	1046	Прихожая	1			2,63		3,0	3,0				3,0
			Санузел	2					3,3	3,3			3,3	
			Кухня-ниша	3					5,0	5,0			5,0	
			Жилая комната	4				7,8		7,8			7,8	
			Лоджия	5							2,8		1,4	
Итого по квартире № 1046								7,8	11,3	19,1	2,8		20,5	
А 16 эт	Квартира	1047	Прихожая	1			2,63		4,7	4,7				4,7
			Санузел	2					4,5	4,5			4,5	
			Кухня-столовая	3					12,0	12,0			12,0	
			Жилая комната	4				10,2		10,2			10,2	
			Лоджия	5							3,5		1,8	
Итого по квартире № 1047								10,2	21,2	31,4	3,5		33,2	
А 16 эт	Квартира	1048	Прихожая	1			2,63		3,1	3,1				3,1
			Санузел	2					4,2	4,2			4,2	
			Кухня-ниша	3					5,0	5,0			5,0	
			Жилая комната	4				9,2		9,2			9,2	
			Лоджия	5							3,9		2,0	
Итого по квартире № 1048								9,2	12,3	21,5	3,9		23,5	
А 16 эт	Квартира	1049	Прихожая	1			2,63		3,1	3,1				3,1
			Жилая комната	2				9,2		9,2			9,2	
			Кухня-ниша	3					5,0	5,0			5,0	
			Санузел	4					4,2	4,2			4,2	
			Лоджия	5							3,9		2,0	
Итого по квартире № 1049								9,2	12,3	21,5	3,9		23,5	
А 16 эт	Квартира	1050	Прихожая	1			2,63		3,2	3,2				3,2
			Коридор	2					5,9	5,9			5,9	
			Жилая комната	3				12,7		12,7			12,7	
			Жилая комната	4				14,3		14,3			14,3	
			Кухня-столовая	5					12,3	12,3			12,3	
			Санузел	6					3,3	3,3			3,3	
			Лоджия	7							2,9		1,5	
Итого по квартире № 1050								27,0	24,7	51,7	2,9		53,2	
А 16 эт	Квартира	1051	Прихожая	1			2,63		2,5	2,5				2,5
			Санузел	2					3,3	3,3			3,3	
			Кухня-ниша	3					5,0	5,0			5,0	
			Жилая комната	4				11,4		11,4			11,4	
Итого по квартире № 1051								11,4	10,8	22,2			22,2	
А 16 эт	Квартира	1052	Прихожая	1			2,63		2,5	2,5				2,5
			Санузел	2					3,3	3,3			3,3	
			Кухня-ниша	3					5,0	5,0			5,0	
			Жилая комната	4				11,4		11,4			11,4	
Итого по квартире № 1052								11,4	10,8	22,2			22,2	
А 16 эт	Квартира	1053	Прихожая	1			2,63		2,7	2,7				2,7
			Жилая комната	2				12,0		12,0			12,0	
			Кухня-ниша	3					5,0	5,0			5,0	
			Санузел	4					3,3	3,3			3,3	
Итого по квартире № 1053								12,0	11,0	23,0			23,0	
А 16 эт	Квартира	1054	Прихожая	1			2,63		2,6	2,6				2,6
			Санузел	2					3,3	3,3			3,3	
			Кухня-ниша	3					5,0	5,0			5,0	
			Жилая комната	4				11,4		11,4			11,4	
Итого по квартире № 1054								11,4	10,9	22,3			22,3	
А 16 эт	Квартира	1055	Прихожая	1			2,63		2,6	2,6				2,6
			Жилая комната	2				12,0		12,0			12,0	
			Кухня-ниша	3					5,0	5,0			5,0	

9. Экспликация площадей к поэтажному плану

Литера, этаж	Наименование/назначение					формула подсчета площади по внутреннему обмеру	Высота помещений, м	Площадь, кв.м.						
	квартиры, обособленного нежилого помещения, совокупности смежных помещений общего пользования		комнаты или иного отдельного помещения					квартир				обособленных нежилых помещений	помещений общего пользования	всех помещений, в т.ч. лоджий с к=0,5; балконы с к=0,3
	Наименование /назначение	№	Наименование/назначение	№	№ по проекту			жилая	помещений вспомогательного использования	общая	балконов, лоджий, веранд и террас			
1	2	3	4	5	6	7	8	9	10	11	12	13	14	15
			Санузел	4					3,3	3,3				3,3
Итого по квартире № 1055								12,0	10,9	22,9				22,9
А 16 эт	Квартира	1056	Прихожая	1			2,63		2,4	2,4				2,4
			Санузел	2					3,3	3,3			3,3	
			Кухня-ниша	3					5,0	5,0			5,0	
			Жилая комната	4				11,6		11,6			11,6	
Итого по квартире № 1056								11,6	10,7	22,3			22,3	
А 16 эт	Квартира	1057	Прихожая	1			2,63		2,4	2,4				2,4
			Жилая комната	2				11,4		11,4			11,4	
			Кухня-ниша	3					5,0	5,0			5,0	
			Санузел	4					3,4	3,4			3,4	
Итого по квартире № 1057								11,4	10,8	22,2			22,2	
А 16 эт	Квартира	1058	Прихожая	1			2,63		3,0	3,0				3,0
			Коридор	2					2,8	2,8			2,8	
			Санузел	3					3,3	3,3			3,3	
			Жилая комната	4				11,4		11,4			11,4	
			Жилая комната	5				9,2		9,2			9,2	
			Кухня	6					10,1	10,1			10,1	
			Лоджия	7							2,4		1,2	
Итого по квартире № 1058								20,6	19,2	39,8	2,4		41,0	
А 16 эт	Квартира	1059	Прихожая	1			2,63		3,1	3,1				3,1
			Коридор	2					2,8	2,8			2,8	
			Кухня	3					10,1	10,1			10,1	
			Жилая комната	4				10,5		10,5			10,5	
			Жилая комната	5				12,7		12,7			12,7	
			Санузел	6					3,4	3,4			3,4	
			Лоджия	7							2,5		1,3	
Итого по квартире № 1059								23,2	19,4	42,6	2,5		43,9	
А 16 эт	Квартира	1060	Прихожая	1			2,63		3,1	3,1				3,1
			Санузел	2					3,9	3,9			3,9	
			Кухня-ниша	3					5,0	5,0			5,0	
			Жилая комната	4				7,7		7,7			7,7	
			Лоджия	5							3,1		1,6	
Итого по квартире № 1060								7,7	12,0	19,7	3,1		21,3	
А 16 эт	Квартира	1061	Прихожая	1			2,63		3,1	3,1				3,1
			Жилая комната	2				7,5		7,5			7,5	
			Кухня-ниша	3					5,0	5,0			5,0	
			Санузел	4					3,3	3,3			3,3	
			Лоджия	5							3,0		1,5	
Итого по квартире № 1061								7,5	11,4	18,9	3,0		20,4	
А 16 эт	Квартира	1062	Прихожая	1			2,63		3,2	3,2				3,2
			Санузел	2					3,3	3,3			3,3	
			Кухня-ниша	3					5,0	5,0			5,0	
			Жилая комната	4				12,0		12,0			12,0	
			Лоджия	5							5,1		2,6	
Итого по квартире № 1062								12,0	11,5	23,5	5,1		26,1	
А 16 эт	Помещения общего пользования		Лестничная клетка	I			2,63						13,5	13,5
			Тамбур	II									3,0	3,0
			Лифтовой холл	III									14,4	14,4
			Коридор	IV									32,5	32,5
			Коридор	V									31,9	31,9
			Лестничная клетка	VI									13,5	13,5
			Тамбур	VII									2,9	2,9
			Лифтовой холл	VIII									14,4	14,4
			Коридор	IX									30,6	30,6
			Коридор	X									29,0	29,0
			Лестничная клетка	XI									13,4	13,4
			Тамбур	XII									2,9	2,9
			Лифтовой холл	XIII									14,3	14,3
			Коридор	XIV									30,2	30,2
			Коридор	XV									28,3	28,3

9. Экспликация площадей к поэтажному плану

Литера, этаж	Наименование/назначение					формула подсчета площади по внутреннему обмеру	Высота помещений, м	Площадь, кв.м.						
	квартиры, обособленного нежилого помещения, совокупности смежных помещений общего пользования		комнаты или иного отдельного помещения					квартир				обособленных нежилых помещений	помещений общего пользования	всех помещений, в т.ч. лоджий с к=0,5; балконы с к=0,3
	Наименование /назначение	№	Наименование/назنا чение	№	№ по проект у			жилая	помещений вспомогательного использования	общая	балконов, лоджий, веранд и террас			
1	2	3	4	5	6	7	8	9	10	11	12	13	14	15
Итого по помещениям общего пользования													274,8	274,8
Итого по 16 этажу								639,9	718,2	1358,1	130,5		274,8	1699,5
А 17 эт	Квартира	224	Прихожая	1			2,63		2,8	2,8				2,8
			Жилая комната	2				11,8		11,8				11,8
			Кухня-ниша	3					5,0	5,0				5,0
			Санузел	4					3,2	3,2				3,2
			Лоджия	5							4,9			2,5
Итого по квартире № 224								11,8	11,0	22,8	4,9		25,3	
А 17 эт	Квартира	225	Прихожая	1			2,63		2,9	2,9				2,9
			Санузел	2					3,3	3,3				3,3
			Кухня-ниша	3					5,0	5,0				5,0
			Жилая комната	4				7,5		7,5				7,5
			Лоджия	5							2,7			1,4
Итого по квартире № 225								7,5	11,2	18,7	2,7		20,1	
А 17 эт	Квартира	226	Прихожая	1			2,63		3,0	3,0				3,0
			Жилая комната	2				7,8		7,8				7,8
			Кухня-ниша	3					5,0	5,0				5,0
			Санузел	4					3,2	3,2				3,2
			Лоджия	5							2,7			1,4
Итого по квартире № 226								7,8	11,2	19,0	2,7		20,4	
А 17 эт	Квартира	227	Прихожая	1			2,63		4,2	4,2				4,2
			Коридор	2					2,1	2,1				2,1
			Санузел	3					3,3	3,3				3,3
			Кухня-столовая	4					16,2	16,2				16,2
			Жилая комната	5				9,7		9,7				9,7
			Лоджия	6							4,1			2,1
Итого по квартире № 227								9,7	25,8	35,5	4,1		37,6	
А 17 эт	Квартира	228	Прихожая	1			2,63		4,5	4,5				4,5
			Жилая комната	2				12,6		12,6				12,6
			Жилая комната	3				16,2		16,2				16,2
			Кухня	4					10,9	10,9				10,9
			Санузел	5					3,5	3,5				3,5
			Лоджия	6							2,8			1,4
Итого по квартире № 228								28,8	18,9	47,7	2,8		49,1	
А 17 эт	Квартира	229	Прихожая	1			2,63		3,1	3,1				3,1
			Санузел	2					2,5	2,5				2,5
			Кухня-ниша	3					5,0	5,0				5,0
			Жилая комната	4				10,3		10,3				10,3
			Лоджия	5							3,5			1,8
Итого по квартире № 229								10,3	10,6	20,9	3,5		22,7	
А 17 эт	Квартира	230	Прихожая	1			2,63		2,6	2,6				2,6
			Жилая комната	2				8,2		8,2				8,2
			Кухня-ниша	3					5,0	5,0				5,0
			Санузел	4					3,2	3,2				3,2
			Лоджия	5							3,3			1,7
Итого по квартире № 230								8,2	10,8	19,0	3,3		20,7	
А 17 эт	Квартира	231	Прихожая	1			2,63		3,0	3,0				3,0
			Санузел	2					3,3	3,3				3,3
			Кухня	3					9,2	9,2				9,2
			Жилая комната	4				11,7		11,7				11,7
			Гардероб	5					2,0	2,0				2,0
			Лоджия	6							4,9			2,5
Итого по квартире № 231								11,7	17,5	29,2	4,9		31,7	
А 17 эт	Квартира	232	Прихожая	1			2,63		3,1	3,1				3,1
			Гардероб	2					2,0	2,0				2,0
			Жилая комната	3				12,3		12,3				12,3
			Кухня	4					9,8	9,8				9,8
			Санузел	5					3,3	3,3				3,3
			Лоджия	6							5,1			2,6
Итого по квартире № 232								12,3	18,2	30,5	5,1		33,1	
А 17 эт	Квартира	233	Прихожая	1			2,63		4,8	4,8				4,8
			Санузел	2					3,4	3,4				3,4
			Жилая комната	3				10,4		10,4				10,4

9. Экспликация площадей к поэтажному плану

Литера, этаж	Наименование/назначение					формула подсчета площади по внутреннему обмеру	Высота помещений, м	Площадь, кв.м.						
	квартиры, обособленного нежилого помещения, совокупности смежных помещений общего пользования		комнаты или иного отдельного помещения					квартир				обособленных нежилых помещений	помещений общего пользования	всех помещений, в т.ч. лоджий с k=0,5; балконы с k=0,3
	Наименование /назначение	№	Наименование/назначение	№	№ по проекту			жилая	помещений вспомогательного использования	общая	балконов, лоджий, веранд и террас			
1	2	3	4	5	6	7	8	9	10	11	12	13	14	15
			Кухня	4					8,6	8,6				8,6
			Лоджия	5							4,5			2,3
Итого по квартире № 233								10,4	16,8	27,2	4,5			29,5
A 17 эт	Квартира	234	Прихожая	1			2,63		2,7	2,7				2,7
			Жилая комната	2				9,7		9,7				9,7
			Кухня-ниша	3					5,0	5,0				5,0
			Санузел	4					3,2	3,2				3,2
			Лоджия	5							3,3			1,7
Итого по квартире № 234								9,7	10,9	20,6	3,3			22,3
A 17 эт	Квартира	235	Прихожая	1			2,63		3,3	3,3				3,3
			Коридор	2					3,7	3,7				3,7
			Санузел	3					4,5	4,5				4,5
			Жилая комната	4				13,7		13,7				13,7
			Жилая комната	5				10,4		10,4				10,4
			Кухня	6					8,5	8,5				8,5
			Лоджия	7							2,7			1,4
Итого по квартире № 235								24,1	20,0	44,1	2,7			45,5
A 17 эт	Квартира	236	Прихожая	1			2,63		4,1	4,1				4,1
			Коридор	2					3,0	3,0				3,0
			Жилая комната	3				9,2		9,2				9,2
			Кухня	4					9,5	9,5				9,5
			Жилая комната	5				9,7		9,7				9,7
			Санузел	6					3,7	3,7				3,7
			Лоджия	7							5,3			2,7
Итого по квартире № 236								18,9	20,3	39,2	5,3			41,9
A 17 эт	Квартира	237	Прихожая	1			2,63		2,6	2,6				2,6
			Санузел	2					3,5	3,5				3,5
			Кухня-ниша	3					5,0	5,0				5,0
			Жилая комната	4				7,8		7,8				7,8
			Лоджия	5							3,0			1,5
Итого по квартире № 237								7,8	11,1	18,9	3,0			20,4
A 17 эт	Квартира	238	Прихожая	1			2,63		2,9	2,9				2,9
			Жилая комната	2				7,5		7,5				7,5
			Кухня-ниша	3					5,0	5,0				5,0
			Санузел	4					3,3	3,3				3,3
			Лоджия	5							3,0			1,5
Итого по квартире № 238								7,5	11,2	18,7	3,0			20,2
A 17 эт	Квартира	239	Прихожая	1			2,63		2,7	2,7				2,7
			Санузел	2					3,3	3,3				3,3
			Кухня-ниша	3					5,0	5,0				5,0
			Жилая комната	4				7,9		7,9				7,9
			Лоджия	5							2,8			1,4
Итого по квартире № 239								7,9	11,0	18,9	2,8			20,3
A 17 эт	Квартира	634	Прихожая	1			2,63		3,8	3,8				3,8
			Жилая комната	2				12,0		12,0				12,0
			Кухня-ниша	3					5,0	5,0				5,0
			Санузел	4					3,2	3,2				3,2
			Лоджия	5							5,0			2,5
Итого по квартире № 634								12,0	12,0	24,0	5,0			26,5
A 17 эт	Квартира	635	Прихожая	1			2,63		2,8	2,8				2,8
			Санузел	2					3,2	3,2				3,2
			Кухня-ниша	3					5,0	5,0				5,0
			Жилая комната	4				7,5		7,5				7,5
			Лоджия	5							3,1			1,6
Итого по квартире № 635								7,5	11,0	18,5	3,1			20,1
A 17 эт	Квартира	636	Прихожая	1			2,63		2,7	2,7				2,7
			Жилая комната	2				7,7		7,7				7,7
			Кухня-ниша	3					5,0	5,0				5,0
			Санузел	4					3,7	3,7				3,7
			Лоджия	5							3,0			1,5
Итого по квартире № 636								7,7	11,4	19,1	3,0			20,6
A 17 эт	Квартира	637	Прихожая	1			2,63		3,0	3,0				3,0
			Коридор	2					2,8	2,8				2,8

9. Экспликация площадей к поэтажному плану

Литера, этаж	Наименование/назначение					формула подсчета площади по внутреннему обмеру	Высота помещений, м	Площадь, кв.м.						
	квартиры, обособленного нежилого помещения, совокупности смежных помещений общего пользования		комнаты или иного отдельного помещения					квартир				обособленных нежилых помещений	помещений общего пользования	всех помещений, в т.ч. лоджий с k=0,5; балконы с k=0,3
								жилая	помещений вспомогательного использования	общая	балконов, лоджий, веранд и террас			
1	2	3	4	5	6	7	8	9	10	11	12	13	14	15
			Санузел	3					3,4	3,4				3,4
			Жилая комната	4				12,6		12,6				12,6
			Жилая комната	5				10,4		10,4				10,4
			Кухня	6					10,1	10,1				10,1
			Лоджия	7							2,4			1,2
Итого по квартире № 637								23,0	19,3	42,3	2,4			43,5
A 17 эт	Квартира	638	Прихожая	1			2,63		3,0	3,0				3,0
			Коридор	2					2,8	2,8				2,8
			Кухня	3					10,1	10,1				10,1
			Жилая комната	4				9,0		9,0				9,0
			Жилая комната	5				11,3		11,3				11,3
			Санузел	6					3,3	3,3				3,3
			Лоджия	7							2,5			1,3
Итого по квартире № 638								20,3	19,2	39,5	2,5			40,8
A 17 эт	Квартира	639	Прихожая	1			2,63		2,0	2,0				2,0
			Санузел	2					3,3	3,3				3,3
			Кухня-ниша	3					5,0	5,0				5,0
			Жилая комната	4				11,4		11,4				11,4
Итого по квартире № 639								11,4	10,3	21,7				21,7
A 17 эт	Квартира	640	Прихожая	1			2,63		2,2	2,2				2,2
			Жилая комната	2				11,6		11,6				11,6
			Кухня-ниша	3					5,0	5,0				5,0
			Санузел	4					3,2	3,2				3,2
Итого по квартире № 640								11,6	10,4	22,0				22,0
A 17 эт	Квартира	641	Прихожая	1			2,63		2,2	2,2				2,2
			Санузел	2					3,2	3,2				3,2
			Кухня-ниша	3					5,0	5,0				5,0
			Жилая комната	4				12,0		12,0				12,0
Итого по квартире № 641								12,0	10,4	22,4				22,4
A 17 эт	Квартира	642	Прихожая	1			2,63		2,3	2,3				2,3
			Жилая комната	2				11,4		11,4				11,4
			Кухня-ниша	3					5,0	5,0				5,0
			Санузел	4					3,2	3,2				3,2
Итого по квартире № 642								11,4	10,5	21,9				21,9
A 17 эт	Квартира	643	Прихожая	1			2,63		2,2	2,2				2,2
			Санузел	2					3,2	3,2				3,2
			Кухня-ниша	3					5,0	5,0				5,0
			Жилая комната	4				12,0		12,0				12,0
Итого по квартире № 643								12,0	10,4	22,4				22,4
A 17 эт	Квартира	644	Прихожая	1			2,63		2,0	2,0				2,0
			Жилая комната	2				11,4		11,4				11,4
			Кухня-ниша	3					5,0	5,0				5,0
			Санузел	4					3,2	3,2				3,2
Итого по квартире № 644								11,4	10,2	21,6				21,6
A 17 эт	Квартира	645	Прихожая	1			2,63		2,1	2,1				2,1
			Жилая комната	2				11,4		11,4				11,4
			Кухня-ниша	3					5,0	5,0				5,0
			Санузел	4					3,2	3,2				3,2
Итого по квартире № 645								11,4	10,3	21,7				21,7
A 17 эт	Квартира	646	Прихожая	1			2,63		3,1	3,1				3,1
			Коридор	2					5,8	5,8				5,8
			Санузел	3					3,2	3,2				3,2
			Кухня-столовая	4					12,0	12,0				12,0
			Жилая комната	5				14,2		14,2				14,2
			Жилая комната	6				12,4		12,4				12,4
			Лоджия	7							2,9			1,5
Итого по квартире № 646								26,6	24,1	50,7	2,9			52,2
A 17 эт	Квартира	647	Прихожая	1			2,63		3,1	3,1				3,1
			Санузел	2					4,1	4,1				4,1
			Кухня-ниша	3					5,0	5,0				5,0
			Жилая комната	4				9,2		9,2				9,2
			Лоджия	5							3,9			2,0

9. Экспликация площадей к поэтажному плану

Литера, этаж	Наименование/назначение					формула подсчета площади по внутреннему обмеру	Высота помещений, м	Площадь, кв.м.						
	квартиры, обособленного нежилого помещения, совокупности смежных помещений общего пользования		комнаты или иного отдельного помещения					квартир				обособленных нежилых помещений	помещений общего пользования	всех помещений, в т.ч. лоджий с к=0,5; балконы с к=0,3
								жилая	помещений вспомогательного использования	общая	балконов, лоджий, веранд и террас			
1	2	3	4	5	6	7	8	9	10	11	12	13	14	15
Итого по квартире № 647								9,2	12,2	21,4	3,9			23,4
А 17 эт	Квартира	648	Прихожая	1			2,63		3,1	3,1				3,1
			Жилая комната	2				9,2		9,2			9,2	
			Кухня-ниша	3					5,0	5,0			5,0	
			Санузел	4					4,0	4,0			4,0	
			Лоджия	5							3,9		2,0	
Итого по квартире № 648								9,2	12,1	21,3	3,9		23,3	
А 17 эт	Квартира	649	Прихожая	1			2,63		4,6	4,6				4,6
			Санузел	2					4,3	4,3			4,3	
			Кухня-столовая	3					11,9	11,9			11,9	
			Жилая комната	4				10,2		10,2			10,2	
			Лоджия	5							3,5		1,8	
Итого по квартире № 649								10,2	20,8	31,0	3,5		32,8	
А 17 эт	Квартира	650	Прихожая	1			2,63		2,7	2,7				2,7
			Жилая комната	2				7,8		7,8			7,8	
			Кухня-ниша	3					5,0	5,0			5,0	
			Санузел	4					3,2	3,2			3,2	
			Лоджия	5							2,8		1,4	
Итого по квартире № 650								7,8	10,9	18,7	2,8		20,1	
А 17 эт	Квартира	651	Прихожая	1			2,63		2,7	2,7				2,7
			Санузел	2					3,2	3,2			3,2	
			Кухня-ниша	3					5,0	5,0			5,0	
			Жилая комната	4				7,6		7,6			7,6	
			Лоджия	5							2,9		1,5	
Итого по квартире № 651								7,6	10,9	18,5	2,9		20,0	
А 17 эт	Квартира	1063	Прихожая	1			2,63		2,8	2,8				2,8
			Жилая комната	2				7,6		7,6			7,6	
			Кухня-ниша	3					5,0	5,0			5,0	
			Санузел	4					3,3	3,3			3,3	
			Лоджия	5							2,9		1,5	
Итого по квартире № 1063								7,6	11,1	18,7	2,9		20,2	
А 17 эт	Квартира	1064	Прихожая	1			2,63		2,9	2,9				2,9
			Санузел	2					3,3	3,3			3,3	
			Кухня-ниша	3					5,0	5,0			5,0	
			Жилая комната	4				7,8		7,8			7,8	
			Лоджия	5							2,8		1,4	
Итого по квартире № 1064								7,8	11,2	19,0	2,8		20,4	
А 17 эт	Квартира	1065	Прихожая	1			2,63		4,6	4,6				4,6
			Санузел	2					4,4	4,4			4,4	
			Кухня-столовая	3					12,0	12,0			12,0	
			Жилая комната	4				10,2		10,2			10,2	
			Лоджия	5							3,5		1,8	
Итого по квартире № 1065								10,2	21,0	31,2	3,5		33,0	
А 17 эт	Квартира	1066	Прихожая	1			2,63		3,2	3,2				3,2
			Санузел	2					4,2	4,2			4,2	
			Кухня-ниша	3					5,0	5,0			5,0	
			Жилая комната	4				9,2		9,2			9,2	
			Лоджия	5							3,9		2,0	
Итого по квартире № 1066								9,2	12,4	21,6	3,9		23,6	
А 17 эт	Квартира	1067	Прихожая	1			2,63		3,2	3,2				3,2
			Жилая комната	2				9,2		9,2			9,2	
			Кухня-ниша	3					5,0	5,0			5,0	
			Санузел	4					4,2	4,2			4,2	
			Лоджия	5							3,9		2,0	
Итого по квартире № 1067								9,2	12,4	21,6	3,9		23,6	
А 17 эт	Квартира	1068	Прихожая	1			2,63		3,2	3,2				3,2
			Коридор	2					6,0	6,0			6,0	
			Жилая комната	3				12,6		12,6			12,6	
			Жилая комната	4				14,3		14,3			14,3	
			Кухня-столовая	5					12,1	12,1			12,1	
			Санузел	6					3,3	3,3			3,3	
			Лоджия	7							2,9		1,5	
Итого по квартире № 1068								26,9	24,6	51,5	2,9		53,0	

9. Экспликация площадей к поэтажному плану

Литера, этаж	Наименование/назначение					формула подсчета площади по внутреннему обмеру	Высота помещений, м	Площадь, кв.м.						
	квартиры, обособленного нежилого помещения, совокупности смежных помещений общего пользования		комнаты или иного отдельного помещения					квартир				обособленных нежилых помещений	помещений общего пользования	всех помещений, в т.ч. лоджий с k≤0,5; балконы с k≤0,3
	Наименование /назначение	№	Наименование/назначе ние	№	№ по прое кт у			жилая	помещений вспомогательного использования	общая	балконов, лоджий, веранд и террас			
1	2	3	4	5	6	7	8	9	10	11	12	13	14	15
А 17 эт	Квартира	1069	Прихожая	1			2,63		2,2	2,2				2,2
			Санузел	2					3,3	3,3			3,3	
			Кухня-ниша	3					5,0	5,0			5,0	
			Жилая комната	4				11,4		11,4			11,4	
Итого по квартире № 1069								11,4	10,5	21,9			21,9	
А 17 эт	Квартира	1070	Прихожая	1			2,63		2,2	2,2				2,2
			Санузел	2					3,3	3,3			3,3	
			Кухня-ниша	3					5,0	5,0			5,0	
			Жилая комната	4				11,4		11,4			11,4	
Итого по квартире № 1070								11,4	10,5	21,9			21,9	
А 17 эт	Квартира	1071	Прихожая	1			2,63		2,5	2,5				2,5
			Жилая комната	2				12,0		12,0			12,0	
			Кухня-ниша	3					5,0	5,0			5,0	
			Санузел	4					3,3	3,3			3,3	
Итого по квартире № 1071								12,0	10,8	22,8			22,8	
А 17 эт	Квартира	1072	Прихожая	1			2,63		2,3	2,3				2,3
			Санузел	2					3,3	3,3			3,3	
			Кухня-ниша	3					5,0	5,0			5,0	
			Жилая комната	4				11,4		11,4			11,4	
Итого по квартире № 1072								11,4	10,6	22,0			22,0	
А 17 эт	Квартира	1073	Прихожая	1			2,63		2,4	2,4				2,4
			Жилая комната	2				12,0		12,0			12,0	
			Кухня-ниша	3					5,0	5,0			5,0	
			Санузел	4					3,3	3,3			3,3	
Итого по квартире № 1073								12,0	10,7	22,7			22,7	
А 17 эт	Квартира	1074	Прихожая	1			2,63		2,2	2,2				2,2
			Санузел	2					3,3	3,3			3,3	
			Кухня-ниша	3					5,0	5,0			5,0	
			Жилая комната	4				11,6		11,6			11,6	
Итого по квартире № 1074								11,6	10,5	22,1			22,1	
А 17 эт	Квартира	1075	Прихожая	1			2,63		2,2	2,2				2,2
			Жилая комната	2				11,4		11,4			11,4	
			Кухня-ниша	3					5,0	5,0			5,0	
			Санузел	4					3,4	3,4			3,4	
Итого по квартире № 1075								11,4	10,6	22,0			22,0	
А 17 эт	Квартира	1076	Прихожая	1			2,63		3,0	3,0				3,0
			Коридор	2					2,8	2,8			2,8	
			Санузел	3					3,3	3,3			3,3	
			Жилая комната	4				11,3		11,3			11,3	
			Жилая комната	5				9,2		9,2			9,2	
			Кухня	6					10,1	10,1			10,1	
			Лоджия	7							2,4		1,2	
			Итого по квартире № 1076								20,5	19,2	39,7	2,4
А 17 эт	Квартира	1077	Прихожая	1			2,63		3,0	3,0				3,0
			Коридор	2					2,8	2,8			2,8	
			Кухня	3					10,1	10,1			10,1	
			Жилая комната	4				10,5		10,5			10,5	
			Жилая комната	5				12,7		12,7			12,7	
			Санузел	6					3,4	3,4			3,4	
			Лоджия	7							2,5		1,3	
			Итого по квартире № 1077								23,2	19,3	42,5	2,5
А 17 эт	Квартира	1078	Прихожая	1			2,63		2,9	2,9				2,9
			Санузел	2					3,7	3,7			3,7	
			Кухня-ниша	3					5,0	5,0			5,0	
			Жилая комната	4				7,7		7,7			7,7	
			Лоджия	5							3,1		1,6	
			Итого по квартире № 1078								7,7	11,6	19,3	3,1
А 17 эт	Квартира	1079	Прихожая	1			2,63		2,9	2,9				2,9
			Жилая комната	2				7,5		7,5			7,5	
			Кухня-ниша	3					5,0	5,0			5,0	
			Санузел	4					3,3	3,3			3,3	

9. Экспликация площадей к поэтажному плану

Литера, этаж	Наименование/назначение					формула подсчета площади по внутреннему обмеру	Высота помещений, м	Площадь, кв.м.									
	квартиры, обособленного нежилого помещения, совокупности смежных помещений общего пользования		комнаты или иного отдельного помещения					квартир				обособленных нежилых помещений	помещений общего пользования	всех помещений, в т.ч. лоджий с k=0,5; балконы с k=0,3			
								жилая	помещений вспомогательного использования	общая	балконов, лоджий, веранд и террас						
1	2	3	4	5	6	7	8	9	10	11	12	13	14	15			
			Лоджия	5							3,0			1,5			
Итого по квартире № 1079								7,5	11,2	18,7	3,0			20,2			
А 17 эт	Квартира	1080	Прихожая	1			2,63		3,0	3,0				3,0			
			Санузел	2					3,3	3,3			3,3				
			Кухня-ниша	3					5,0	5,0			5,0				
			Жилая комната	4				12,0		12,0			12,0				
			Лоджия	5							5,1			2,6			
Итого по квартире № 1080								12,0	11,3	23,3	5,1		25,9				
А 17 эт	Помещения общего пользования		Лестничная клетка	I			2,63						13,5	13,5			
			Тамбур	II								3,0	3,0				
			Лифтовой холл	III								14,4	14,4				
			Коридор	IV								32,5	32,5				
			Коридор	V								31,9	31,9				
			Лестничная клетка	VI								13,5	13,5				
			Тамбур	VII								2,9	2,9				
			Лифтовой холл	VIII								14,4	14,4				
			Коридор	IX								30,6	30,6				
			Коридор	X								29,0	29,0				
			Лестничная клетка	XI								13,4	13,4				
			Тамбур	XII								2,9	2,9				
			Лифтовой холл	XIII								14,3	14,3				
			Коридор	XIV								30,2	30,2				
			Коридор	XV								28,3	28,3				
			Итого по помещениям общего пользования												274,8	274,8	
			Итого по 17 этажу								639,7	712,4	1352,1	130,5	274,8	1693,5	
А 18 эт	Квартира	240	Прихожая	1			2,63		2,8	2,8				2,8			
			Жилая комната	2				11,8		11,8			11,8				
			Кухня-ниша	3					5,0	5,0			5,0				
			Санузел	4					3,2	3,2			3,2				
			Лоджия	5							4,9		2,5				
Итого по квартире № 240								11,8	11,0	22,8	4,9		25,3				
А 18 эт	Квартира	241	Прихожая	1			2,63		2,8	2,8				2,8			
			Санузел	2					3,2	3,2			3,2				
			Кухня-ниша	3					5,0	5,0			5,0				
			Жилая комната	4				7,5		7,5			7,5				
			Лоджия	5							2,7		1,4				
Итого по квартире № 241								7,5	11,0	18,5	2,7		19,9				
А 18 эт	Квартира	242	Прихожая	1			2,63		2,8	2,8				2,8			
			Жилая комната	2				7,8		7,8			7,8				
			Кухня-ниша	3					5,0	5,0			5,0				
			Санузел	4					3,3	3,3			3,3				
			Лоджия	5							2,7		1,4				
Итого по квартире № 242								7,8	11,1	18,9	2,7		20,3				
А 18 эт	Квартира	243	Прихожая	1			2,63		4,3	4,3				4,3			
			Коридор	2					2,2	2,2			2,2				
			Санузел	3					3,2	3,2			3,2				
			Кухня-столовая	4					16,3	16,3			16,3				
			Жилая комната	5				9,6		9,6			9,6				
			Лоджия	6							4,1		2,1				
Итого по квартире № 243								9,6	26,0	35,6	4,1		37,7				
А 18 эт	Квартира	244	Прихожая	1			2,63		4,5	4,5				4,5			
			Жилая комната	2				12,5		12,5			12,5				
			Жилая комната	3				16,1		16,1			16,1				
			Кухня	4					10,7	10,7			10,7				
			Санузел	5					3,4	3,4			3,4				
			Лоджия	6							2,8		1,4				
Итого по квартире № 244								28,6	18,6	47,2	2,8		48,6				
А 18 эт	Квартира	245	Прихожая	1			2,63		3,2	3,2				3,2			
			Санузел	2					2,5	2,5			2,5				
			Кухня-ниша	3					5,0	5,0			5,0				
			Жилая комната	4				10,3		10,3			10,3				

9. Экспликация площадей к поэтажному плану

Литера, этаж	Наименование/назначение					формула подсчета площади по внутреннему обмеру	Высота помещений, м	Площадь, кв.м.						
	квартиры, обособленного нежилого помещения, совокупности смежных помещений общего пользования		комнаты или иного отдельного помещения					квартир				обособленных нежилых помещений	помещений общего пользования	всех помещений, в т.ч. лоджий с k=0,5; балконы с k=0,3
								жилая	помещений вспомогательного использования	общая	балконов, лоджий, веранд и террас			
1	2	3	4	5	6	7	8	9	10	11	12	13	14	15
			Лоджия	5							3,5			1,8
Итого по квартире № 245								10,3	10,7	21,0	3,5			22,8
A 18 эт	Квартира	246	Прихожая	1			2,63		2,8	2,8				2,8
			Жилая комната	2				8,2		8,2				8,2
			Кухня-ниша	3					5,0	5,0				5,0
			Санузел	4					3,2	3,2				3,2
			Лоджия	5							3,3			1,7
Итого по квартире № 246								8,2	11,0	19,2	3,3			20,9
A 18 эт	Квартира	247	Прихожая	1			2,63		2,9	2,9				2,9
			Санузел	2					3,2	3,2				3,2
			Кухня	3					9,2	9,2				9,2
			Жилая комната	4				11,7		11,7				11,7
			Гардероб	5					2,0	2,0				2,0
			Лоджия	6							4,9			2,5
Итого по квартире № 247								11,7	17,3	29,0	4,9			31,5
A 18 эт	Квартира	248	Прихожая	1			2,63		3,1	3,1				3,1
			Гардероб	2					2,0	2,0				2,0
			Жилая комната	3				12,4		12,4				12,4
			Кухня	4					9,7	9,7				9,7
			Санузел	5					3,3	3,3				3,3
			Лоджия	6							5,1			2,6
Итого по квартире № 248								12,4	18,1	30,5	5,1			33,1
A 18 эт	Квартира	249	Прихожая	1			2,63		4,9	4,9				4,9
			Санузел	2					3,4	3,4				3,4
			Жилая комната	3				10,5		10,5				10,5
			Кухня	4					8,5	8,5				8,5
			Лоджия	5							4,5			2,3
Итого по квартире № 249								10,5	16,8	27,3	4,5			29,6
A 18 эт	Квартира	250	Прихожая	1			2,63		2,7	2,7				2,7
			Жилая комната	2				9,7		9,7				9,7
			Кухня-ниша	3					5,0	5,0				5,0
			Санузел	4					3,1	3,1				3,1
			Лоджия	5							3,3			1,7
Итого по квартире № 250								9,7	10,8	20,5	3,3			22,2
A 18 эт	Квартира	251	Прихожая	1			2,63		3,3	3,3				3,3
			Коридор	2					3,8	3,8				3,8
			Санузел	3					4,4	4,4				4,4
			Жилая комната	4				13,8		13,8				13,8
			Жилая комната	5				16,2		16,2				16,2
			Кухня	6					13,5	13,5				13,5
			Лоджия	7							2,7			1,4
Итого по квартире № 251								30,0	25,0	55,0	2,7			56,4
A 18 эт	Квартира	252	Прихожая	1			2,63		4,2	4,2				4,2
			Коридор	2					3,1	3,1				3,1
			Жилая комната	3				14,3		14,3				14,3
			Кухня	4					16,1	16,1				16,1
			Жилая комната	5				9,7		9,7				9,7
			Санузел	6					3,7	3,7				3,7
			Лоджия	7							5,3			2,7
Итого по квартире № 252								24,0	27,1	51,1	5,3			53,8
A 18 эт	Квартира	253	Прихожая	1			2,63		2,6	2,6				2,6
			Санузел	2					3,5	3,5				3,5
			Кухня-ниша	3					5,0	5,0				5,0
			Жилая комната	4				7,8		7,8				7,8
			Лоджия	5							3,0			1,5
Итого по квартире № 253								7,8	11,1	18,9	3,0			20,4
A 18 эт	Квартира	254	Прихожая	1			2,63		2,9	2,9				2,9
			Жилая комната	2				7,5		7,5				7,5
			Кухня-ниша	3					5,0	5,0				5,0
			Санузел	4					3,2	3,2				3,2
			Лоджия	5							3,0			1,5
Итого по квартире № 254								7,5	11,1	18,6	3,0			20,1
A 18 эт	Квартира	255	Прихожая	1			2,63		2,6	2,6				2,6

9. Экспликация площадей к поэтажному плану

Литера, этаж	Наименование/назначение					формула подсчета площади по внутреннему обмеру	Высота помещений, м	Площадь, кв.м.						
	квартиры, обособленного нежилого помещения, совокупности смежных помещений общего пользования		комнаты или иного отдельного помещения					квартир				обособленных нежилых помещений	помещений общего пользования	всех помещений, в т.ч. лоджий с к=0,5; балконы с к=0,3
								жилая	помещений вспомогательного использования	общая	балконов, лоджий, веранд и террас			
1	2	3	4	5	6	7	8	9	10	11	12	13	14	15
			Санузел	2					3,2	3,2				3,2
			Кухня-ниша	3					5,0	5,0				5,0
			Жилая комната	4				7,9		7,9				7,9
			Лоджия	5							2,8			1,4
Итого по квартире № 255								7,9	10,8	18,7	2,8			20,1
А 18 эт	Квартира	652	Прихожая	1			2,63		3,9	3,9				3,9
			Жилая комната	2				12,0		12,0				12,0
			Кухня-ниша	3					5,0	5,0				5,0
			Санузел	4					3,2	3,2				3,2
			Лоджия	5							5,0			2,5
Итого по квартире № 652								12,0	12,1	24,1	5,0			26,6
А 18 эт	Квартира	653	Прихожая	1			2,63		2,8	2,8				2,8
			Санузел	2					3,2	3,2				3,2
			Кухня-ниша	3					5,0	5,0				5,0
			Жилая комната	4				7,5		7,5				7,5
			Лоджия	5							3,1			1,6
Итого по квартире № 653								7,5	11,0	18,5	3,1			20,1
А 18 эт	Квартира	654	Прихожая	1			2,63		2,8	2,8				2,8
			Жилая комната	2				7,7		7,7				7,7
			Кухня-ниша	3					5,0	5,0				5,0
			Санузел	4					3,7	3,7				3,7
			Лоджия	5							3,0			1,5
Итого по квартире № 654								7,7	11,5	19,2	3,0			20,7
А 18 эт	Квартира	655	Прихожая	1			2,63		3,0	3,0				3,0
			Коридор	2					2,8	2,8				2,8
			Санузел	3					3,3	3,3				3,3
			Жилая комната	4				12,6		12,6				12,6
			Жилая комната	5				10,4		10,4				10,4
			Кухня	6					9,7	9,7				9,7
			Лоджия	7							2,4			1,2
Итого по квартире № 655								23,0	18,8	41,8	2,4			43,0
А 18 эт	Квартира	656	Прихожая	1			2,63		3,0	3,0				3,0
			Коридор	2					2,9	2,9				2,9
			Кухня	3					9,6	9,6				9,6
			Жилая комната	4				9,0		9,0				9,0
			Жилая комната	5				11,3		11,3				11,3
			Санузел	6					3,3	3,3				3,3
			Лоджия	7							2,5			1,3
Итого по квартире № 656								20,3	18,8	39,1	2,5			40,4
А 18 эт	Квартира	657	Прихожая	1			2,63		2,1	2,1				2,1
			Санузел	2					3,4	3,4				3,4
			Кухня-ниша	3					5,0	5,0				5,0
			Жилая комната	4				11,4		11,4				11,4
Итого по квартире № 657								11,4	10,5	21,9				21,9
А 18 эт	Квартира	658	Прихожая	1			2,63		2,1	2,1				2,1
			Жилая комната	2				11,6		11,6				11,6
			Кухня-ниша	3					5,0	5,0				5,0
			Санузел	4					3,2	3,2				3,2
Итого по квартире № 658								11,6	10,3	21,9				21,9
А 18 эт	Квартира	659	Прихожая	1			2,63		2,3	2,3				2,3
			Санузел	2					3,2	3,2				3,2
			Кухня-ниша	3					5,0	5,0				5,0
			Жилая комната	4				12,0		12,0				12,0
Итого по квартире № 659								12,0	10,5	22,5				22,5
А 18 эт	Квартира	660	Прихожая	1			2,63		2,1	2,1				2,1
			Жилая комната	2				11,4		11,4				11,4
			Кухня-ниша	3					5,0	5,0				5,0
			Санузел	4					3,2	3,2				3,2
Итого по квартире № 660								11,4	10,3	21,7				21,7
А 18 эт	Квартира	661	Прихожая	1			2,63		2,4	2,4				2,4
			Санузел	2					3,2	3,2				3,2
			Кухня-ниша	3					5,0	5,0				5,0

9. Экспликация площадей к поэтажному плану

Литера, этаж	Наименование/назначение					формула подсчета площади по внутреннему обмеру	Высота помещений, м	Площадь, кв.м.						
	квартиры, обособленного нежилого помещения, совокупности смежных помещений общего пользования		комнаты или иного отдельного помещения					квартир				обособленных нежилых помещений	помещений общего пользования	всех помещений, в т.ч. лоджий с k=0,5; балконы с k=0,3
								жилая	помещений вспомогательного использования	общая	балконов, лоджий, веранд и террас			
1	2	3	4	5	6	7	8	9	10	11	12	13	14	15
			Жилая комната	4				12,0		12,0				12,0
Итого по квартире № 661								12,0	10,6	22,6				22,6
А 18 эт	Квартира	662	Прихожая	1			2,63		2,1	2,1				2,1
			Жилая комната	2				11,4		11,4			11,4	
			Кухня-ниша	3					5,0	5,0			5,0	
			Санузел	4					3,2	3,2			3,2	
Итого по квартире № 662								11,4	10,3	21,7			21,7	
А 18 эт	Квартира	663	Прихожая	1			2,63		2,1	2,1				2,1
			Жилая комната	2				11,4		11,4			11,4	
			Кухня-ниша	3					5,0	5,0			5,0	
			Санузел	4					3,2	3,2			3,2	
Итого по квартире № 663								11,4	10,3	21,7			21,7	
А 18 эт	Квартира	664	Прихожая	1			2,63		3,2	3,2				3,2
			Коридор	2					5,9	5,9			5,9	
			Санузел	3					3,2	3,2			3,2	
			Кухня-столовая	4					12,0	12,0			12,0	
			Жилая комната	5				14,2		14,2			14,2	
			Жилая комната	6				18,6		18,6			18,6	
			Лоджия	7							2,9		1,5	
Итого по квартире № 664								32,8	24,3	57,1	2,9		58,6	
А 18 эт	Квартира	665	Прихожая	1			2,63		3,1	3,1				3,1
			Санузел	2					3,7	3,7			3,7	
			Кухня-ниша	3					5,0	5,0			5,0	
			Жилая комната	4				15,4		15,4			15,4	
			Лоджия	5						4,1		2,1		
Итого по квартире № 665								15,4	11,8	27,2	4,1		29,3	
А 18 эт	Квартира	666	Прихожая	1			2,63		3,1	3,1				3,1
			Жилая комната	2				15,4		15,4			15,4	
			Кухня-ниша	3					5,0	5,0			5,0	
			Санузел	4					3,7	3,7			3,7	
			Лоджия	5							4,1		2,1	
Итого по квартире № 666								15,4	11,8	27,2	4,1		29,3	
А 18 эт	Квартира	667	Прихожая	1			2,63		4,6	4,6				4,6
			Санузел	2					3,9	3,9			3,9	
			Кухня-столовая	3					12,0	12,0			12,0	
			Жилая комната	4				14,3		14,3			14,3	
			Лоджия	5							3,5		1,8	
Итого по квартире № 667								14,3	20,5	34,8	3,5		36,6	
А 18 эт	Квартира	668	Прихожая	1			2,63		2,7	2,7				2,7
			Жилая комната	2				7,8		7,8			7,8	
			Кухня-ниша	3					5,0	5,0			5,0	
			Санузел	4					3,2	3,2			3,2	
			Лоджия	5							2,8		1,4	
Итого по квартире № 668								7,8	10,9	18,7	2,8		20,1	
А 18 эт	Квартира	669	Прихожая	1			2,63		2,7	2,7				2,7
			Санузел	2					3,2	3,2			3,2	
			Кухня-ниша	3					5,0	5,0			5,0	
			Жилая комната	4				7,6		7,6			7,6	
			Лоджия	5							2,9		1,5	
Итого по квартире № 669								7,6	10,9	18,5	2,9		20,0	
А 18 эт	Квартира	1081	Прихожая	1			2,63		2,5	2,5				2,5
			Жилая комната	2				7,6		7,6			7,6	
			Кухня-ниша	3					5,0	5,0			5,0	
			Санузел	4					3,4	3,4			3,4	
			Лоджия	5							2,9		1,5	
Итого по квартире № 1081								7,6	10,9	18,5	2,9		20,0	
А 18 эт	Квартира	1082	Прихожая	1			2,63		2,7	2,7				2,7
			Санузел	2					3,3	3,3			3,3	
			Кухня-ниша	3					5,0	5,0			5,0	
			Жилая комната	4				7,8		7,8			7,8	
			Лоджия	5							2,8		1,4	
Итого по квартире № 1082								7,8	11,0	18,8	2,8		20,2	

9. Экспликация площадей к поэтажному плану

Литера, этаж	Наименование/назначение					формула подсчета площади по внутреннему обмеру	Высота помещений, м	Площадь, кв.м.						
	квартиры, обособленного нежилого помещения, совокупности смежных помещений общего пользования		комнаты или иного отдельного помещения					квартир				обособленных нежилых помещений	помещений общего пользования	всех помещений, в т.ч. лоджий с k=0,5; балконы с k=0,3
	Наименование /назначение	№	Наименование/назначение	№	№ по проекту			жилая	помещений вспомогательного использования	общая	балконов, лоджий, веранд и террас			
1	2	3	4	5	6	7	8	9	10	11	12	13	14	15
А 18 эт	Квартира	1083	Прихожая	1			2,63		4,7	4,7				4,7
			Санузел	2					4,0	4,0			4,0	
			Кухня-столовая	3					11,9	11,9			11,9	
			Жилая комната	4				14,3		14,3			14,3	
			Лоджия	5							3,6			1,8
Итого по квартире № 1083								14,3	20,6	34,9	3,6			36,7
А 18 эт	Квартира	1084	Прихожая	1			2,63		3,1	3,1				3,1
			Санузел	2					3,8	3,8			3,8	
			Кухня-ниша	3					5,0	5,0			5,0	
			Жилая комната	4				15,4		15,4			15,4	
			Лоджия	5							4,1			2,1
Итого по квартире № 1084								15,4	11,9	27,3	4,1		29,4	
А 18 эт	Квартира	1085	Прихожая	1			2,63		3,1	3,1				3,1
			Жилая комната	2				15,4		15,4			15,4	
			Кухня-ниша	3					5,0	5,0			5,0	
			Санузел	4					3,8	3,8			3,8	
			Лоджия	5							4,1			2,1
Итого по квартире № 1085								15,4	11,9	27,3	4,1		29,4	
А 18 эт	Квартира	1086	Прихожая	1			2,63		3,2	3,2				3,2
			Коридор	2					6,0	6,0			6,0	
			Жилая комната	3				18,7		18,7			18,7	
			Жилая комната	4				14,2		14,2			14,2	
			Кухня-столовая	5					12,1	12,1			12,1	
			Санузел	6					3,3	3,3			3,3	
			Лоджия	7							3,0			1,5
Итого по квартире № 1086								32,9	24,6	57,5	3,0		59,0	
А 18 эт	Квартира	1087	Прихожая	1			2,63		2,1	2,1				2,1
			Санузел	2					3,3	3,3			3,3	
			Кухня-ниша	3					5,0	5,0			5,0	
			Жилая комната	4				11,4		11,4			11,4	
Итого по квартире № 1087								11,4	10,4	21,8			21,8	
А 18 эт	Квартира	1088	Прихожая	1			2,63		2,1	2,1				2,1
			Санузел	2					3,3	3,3			3,3	
			Кухня-ниша	3					5,0	5,0			5,0	
			Жилая комната	4				11,4		11,4			11,4	
Итого по квартире № 1088								11,4	10,4	21,8			21,8	
А 18 эт	Квартира	1089	Прихожая	1			2,63		2,3	2,3				2,3
			Жилая комната	2				12,0		12,0			12,0	
			Кухня-ниша	3					5,0	5,0			5,0	
			Санузел	4					3,3	3,3			3,3	
Итого по квартире № 1089								12,0	10,6	22,6			22,6	
А 18 эт	Квартира	1090	Прихожая	1			2,63		2,2	2,2				2,2
			Санузел	2					3,3	3,3			3,3	
			Кухня-ниша	3					5,0	5,0			5,0	
			Жилая комната	4				11,4		11,4			11,4	
Итого по квартире № 1090								11,4	10,5	21,9			21,9	
А 18 эт	Квартира	1091	Прихожая	1			2,63		2,3	2,3				2,3
			Жилая комната	2				12,0		12,0			12,0	
			Кухня-ниша	3					5,0	5,0			5,0	
			Санузел	4					3,3	3,3			3,3	
Итого по квартире № 1091								12,0	10,6	22,6			22,6	
А 18 эт	Квартира	1092	Прихожая	1			2,63		2,1	2,1				2,1
			Санузел	2					3,3	3,3			3,3	
			Кухня-ниша	3					5,0	5,0			5,0	
			Жилая комната	4				11,6		11,6			11,6	
Итого по квартире № 1092								11,6	10,4	22,0			22,0	
А 18 эт	Квартира	1093	Прихожая	1			2,63		2,1	2,1				2,1
			Жилая комната	2				11,4		11,4			11,4	
			Кухня-ниша	3					5,0	5,0			5,0	
			Санузел	4					3,5	3,5			3,5	
Итого по квартире № 1093								11,4	10,6	22,0			22,0	

9. Экспликация площадей к поэтажному плану

Литера, этаж	Наименование/назначение					формула подсчета площади по внутреннему обмеру	Высота помещений, м	Площадь, кв.м.						
	квартиры, обособленного нежилого помещения, совокупности смежных помещений общего пользования		комнаты или иного отдельного помещения					квартир				обособленных нежилых помещений	помещений общего пользования	всех помещений, в т.ч. лоджий с к=0,5; балконы с к=0,3
	Наименование /назначение	№	Наименование/назначение	№	№ по проекту			жилая	помещений вспомогательного использования	общая	балконов, лоджий, веранд и террас			
1	2	3	4	5	6	7	8	9	10	11	12	13	14	15
А 18 эт	Квартира	1094	Прихожая	1			2,63		3,0	3,0				3,0
			Коридор	2					2,8	2,8			2,8	
			Санузел	3					3,3	3,3			3,3	
			Жилая комната	4				11,4		11,4			11,4	
			Жилая комната	5				9,2		9,2			9,2	
			Кухня	6					10,1	10,1			10,1	
			Лоджия	7							2,4		1,2	
			Итого по квартире № 1094							20,6	19,2	39,8	2,4	
А 18 эт	Квартира	1095	Прихожая	1			2,63		3,1	3,1				3,1
			Коридор	2					2,8	2,8			2,8	
			Кухня	3					10,1	10,1			10,1	
			Жилая комната	4				10,5		10,5			10,5	
			Жилая комната	5				12,7		12,7			12,7	
			Санузел	6					3,4	3,4			3,4	
			Лоджия	7							2,5		1,3	
			Итого по квартире № 1095							23,2	19,4	42,6	2,5	
А 18 эт	Квартира	1096	Прихожая	1			2,63		2,8	2,8				2,8
			Санузел	2					3,8	3,8			3,8	
			Кухня-ниша	3					5,0	5,0			5,0	
			Жилая комната	4				7,7		7,7			7,7	
			Лоджия	5							3,1		1,6	
Итого по квартире № 1096							7,7	11,6	19,3	3,1			20,9	
А 18 эт	Квартира	1097	Прихожая	1			2,63		2,9	2,9				2,9
			Жилая комната	2				7,5		7,5			7,5	
			Кухня-ниша	3					5,0	5,0			5,0	
			Санузел	4					3,3	3,3			3,3	
			Лоджия	5							3,0		1,5	
Итого по квартире № 1097							7,5	11,2	18,7	3,0			20,2	
А 18 эт	Квартира	1098	Прихожая	1			2,63		2,8	2,8				2,8
			Санузел	2					3,3	3,3			3,3	
			Кухня-ниша	3					5,0	5,0			5,0	
			Жилая комната	4				12,0		12,0			12,0	
			Лоджия	5							5,1		2,6	
Итого по квартире № 1098							12,0	11,1	23,1	5,1			25,7	
А 18 эт	Помещения общего пользования		Лестничная клетка	I			2,63						13,5	13,5
			Тамбур	II									3,0	3,0
			Лифтовой холл	III									14,5	14,5
			Коридор	IV									31,8	31,8
			Коридор	V									30,0	30,0
			Лестничная клетка	VI									13,4	13,4
			Тамбур	VII									2,9	2,9
			Лифтовой холл	VIII									14,2	14,2
			Коридор	IX									29,7	29,7
			Коридор	X									28,3	28,3
			Лестничная клетка	XI									13,5	13,5
			Тамбур	XII									3,0	3,0
			Лифтовой холл	XIII									14,3	14,3
			Коридор	XIV									30,0	30,0
			Коридор	XV									28,4	28,4
Итого по помещениям общего пользования												270,5	270,5	
Итого по 18 этажу							695,9	719,6	1415,5	131,5		270,5	1753,0	
А 19 эт	Квартира	256	Прихожая	1			2,63		2,6	2,6				2,6
			Жилая комната	2				11,8		11,8			11,8	
			Кухня-ниша	3					5,0	5,0			5,0	
			Санузел	4					3,3	3,3			3,3	
			Лоджия	5							4,9		2,5	
Итого по квартире № 256							11,8	10,9	22,7	4,9			25,2	
А 19 эт	Квартира	257	Прихожая	1			2,63		2,8	2,8				2,8
			Санузел	2					3,2	3,2			3,2	
			Кухня-ниша	3					5,0	5,0			5,0	
			Жилая комната	4				7,5		7,5			7,5	

9. Экспликация площадей к поэтажному плану

Литера, этаж	Наименование/назначение					формула подсчета площади по внутреннему обмеру	Высота помещений, м	Площадь, кв.м.						
	квартиры, обособленного нежилого помещения, совокупности смежных помещений общего пользования		комнаты или иного отдельного помещения					квартир				обособленных нежилых помещений	помещений общего пользования	всех помещений, в т.ч. лоджий с k=0,5; балконы с k=0,3
								жилая	помещений вспомогательного использования	общая	балконов, лоджий, веранд и террас			
1	2	3	4	5	6	7	8	9	10	11	12	13	14	15
			Лоджия	5							2,7			1,4
Итого по квартире № 257								7,5	11,0	18,5	2,7			19,9
А 19 эт	Квартира	258	Прихожая	1			2,63		2,8	2,8				2,8
			Жилая комната	2				7,8		7,8				7,8
			Кухня-ниша	3					5,0	5,0				5,0
			Санузел	4					3,3	3,3				3,3
			Лоджия	5							2,7			1,4
Итого по квартире № 258								7,8	11,1	18,9	2,7			20,3
А 19 эт	Квартира	259	Прихожая	1			2,63		4,2	4,2				4,2
			Коридор	2					2,1	2,1				2,1
			Санузел	3					3,3	3,3				3,3
			Кухня-столовая	4					16,2	16,2				16,2
			Жилая комната	5				9,6		9,6				9,6
			Лоджия	6							4,1			2,1
Итого по квартире № 259								9,6	25,8	35,4	4,1			37,5
А 19 эт	Квартира	260	Прихожая	1			2,63		4,5	4,5				4,5
			Жилая комната	2				12,5		12,5				12,5
			Жилая комната	3				16,2		16,2				16,2
			Кухня	4					10,8	10,8				10,8
			Санузел	5					3,5	3,5				3,5
			Лоджия	6							2,8			1,4
Итого по квартире № 260								28,7	18,8	47,5	2,8			48,9
А 19 эт	Квартира	261	Прихожая	1			2,63		3,0	3,0				3,0
			Санузел	2					2,5	2,5				2,5
			Кухня-ниша	3					5,0	5,0				5,0
			Жилая комната	4				10,3		10,3				10,3
			Лоджия	5							3,5			1,8
Итого по квартире № 261								10,3	10,5	20,8	3,5			22,6
А 19 эт	Квартира	262	Прихожая	1			2,63		2,7	2,7				2,7
			Жилая комната	2				8,2		8,2				8,2
			Кухня-ниша	3					5,0	5,0				5,0
			Санузел	4					3,2	3,2				3,2
			Лоджия	5							3,3			1,7
Итого по квартире № 262								8,2	10,9	19,1	3,3			20,8
А 19 эт	Квартира	263	Прихожая	1			2,63		3,0	3,0				3,0
			Санузел	2					3,2	3,2				3,2
			Кухня	3					9,1	9,1				9,1
			Жилая комната	4				11,7		11,7				11,7
			Гардероб	5					2,0	2,0				2,0
			Лоджия	6							4,9			2,5
Итого по квартире № 263								11,7	17,3	29,0	4,9			31,5
А 19 эт	Квартира	264	Прихожая	1			2,63		3,1	3,1				3,1
			Гардероб	2					2,0	2,0				2,0
			Жилая комната	3				12,4		12,4				12,4
			Кухня	4					9,6	9,6				9,6
			Санузел	5					3,3	3,3				3,3
			Лоджия	6							5,1			2,6
Итого по квартире № 264								12,4	18,0	30,4	5,1			33,0
А 19 эт	Квартира	265	Прихожая	1			2,63		4,8	4,8				4,8
			Санузел	2					3,4	3,4				3,4
			Жилая комната	3				10,5		10,5				10,5
			Кухня	4					8,4	8,4				8,4
			Лоджия	5							4,5			2,3
Итого по квартире № 265								10,5	16,6	27,1	4,5			29,4
А 19 эт	Квартира	266	Прихожая	1			2,63		2,7	2,7				2,7
			Жилая комната	2				9,7		9,7				9,7
			Кухня-ниша	3					5,0	5,0				5,0
			Санузел	4					2,9	2,9				2,9
			Лоджия	5							3,3			1,7
Итого по квартире № 266								9,7	10,6	20,3	3,3			22,0
А 19 эт	Квартира	267	Прихожая	1			2,63		3,3	3,3				3,3
			Коридор	2					3,8	3,8				3,8
			Санузел	3					4,3	4,3				4,3

9. Экспликация площадей к поэтажному плану

Литера, этаж	Наименование/назначение					формула подсчета площади по внутреннему обмеру	Высота помещений, м	Площадь, кв.м.						
	квартиры, обособленного нежилого помещения, совокупности смежных помещений общего пользования		комнаты или иного отдельного помещения					квартир				обособленных нежилых помещений	помещений общего пользования	всех помещений, в т.ч. лоджий с к=0,5; балконы с к=0,3
	Наименование /назначение	№	Наименование/назначе ние	№	№ по прое кт у			жилая	помещений вспомогательного использования	общая	балконов, лоджий, веранд и террас			
1	2	3	4	5	6	7	8	9	10	11	12	13	14	15
			Жилая комната	4				13,8		13,8				13,8
			Жилая комната	5				16,2		16,2				16,2
			Кухня	6					13,4	13,4				13,4
			Лоджия	7							2,7			1,4
Итого по квартире № 267								30,0	24,8	54,8	2,7			56,2
A 19 эт	Квартира	268	Прихожая	1			2,63		4,1	4,1				4,1
			Коридор	2					3,0	3,0				3,0
			Жилая комната	3				14,3		14,3				14,3
			Кухня	4					15,8	15,8				15,8
			Жилая комната	5				9,7		9,7				9,7
			Санузел	6					3,5	3,5				3,5
			Лоджия	7							5,3			2,7
Итого по квартире № 268								24,0	26,4	50,4	5,3			53,1
A 19 эт	Квартира	269	Прихожая	1			2,63		2,4	2,4				2,4
			Санузел	2					3,4	3,4				3,4
			Кухня-ниша	3					5,0	5,0				5,0
			Жилая комната	4				7,8		7,8				7,8
			Лоджия	5							3,0			1,5
Итого по квартире № 269								7,8	10,8	18,6	3,0			20,1
A 19 эт	Квартира	270	Прихожая	1			2,63		2,7	2,7				2,7
			Жилая комната	2				7,5		7,5				7,5
			Кухня-ниша	3					5,0	5,0				5,0
			Санузел	4					3,2	3,2				3,2
			Лоджия	5							3,0			1,5
Итого по квартире № 270								7,5	10,9	18,4	3,0			19,9
A 19 эт	Квартира	271	Прихожая	1			2,63		2,7	2,7				2,7
			Санузел	2					3,2	3,2				3,2
			Кухня-ниша	3					5,0	5,0				5,0
			Жилая комната	4				7,9		7,9				7,9
			Лоджия	5							2,8			1,4
Итого по квартире № 271								7,9	10,9	18,8	2,8			20,2
A 19 эт	Квартира	670	Прихожая	1			2,63		3,6	3,6				3,6
			Жилая комната	2				12,0		12,0				12,0
			Кухня-ниша	3					5,0	5,0				5,0
			Санузел	4					3,2	3,2				3,2
			Лоджия	5							5,0			2,5
Итого по квартире № 670								12,0	11,8	23,8	5,0			26,3
A 19 эт	Квартира	671	Прихожая	1			2,63		2,7	2,7				2,7
			Санузел	2					3,2	3,2				3,2
			Кухня-ниша	3					5,0	5,0				5,0
			Жилая комната	4				7,5		7,5				7,5
			Лоджия	5							3,1			1,6
Итого по квартире № 671								7,5	10,9	18,4	3,1			20,0
A 19 эт	Квартира	672	Прихожая	1			2,63		2,6	2,6				2,6
			Жилая комната	2				7,7		7,7				7,7
			Кухня-ниша	3					5,0	5,0				5,0
			Санузел	4					3,7	3,7				3,7
			Лоджия	5							3,0			1,5
Итого по квартире № 672								7,7	11,3	19,0	3,0			20,5
A 19 эт	Квартира	673	Прихожая	1			2,63		3,0	3,0				3,0
			Коридор	2					2,8	2,8				2,8
			Санузел	3					3,3	3,3				3,3
			Жилая комната	4				12,5		12,5				12,5
			Жилая комната	5				10,4		10,4				10,4
			Кухня	6					9,6	9,6				9,6
			Лоджия	7							2,4			1,2
Итого по квартире № 673								22,9	18,7	41,6	2,4			42,8
A 19 эт	Квартира	674	Прихожая	1			2,63		3,0	3,0				3,0
			Коридор	2					2,7	2,7				2,7
			Кухня	3					9,7	9,7				9,7
			Жилая комната	4				9,1		9,1				9,1
			Жилая комната	5				11,2		11,2				11,2
			Санузел	6					3,3	3,3				3,3
			Лоджия	7							2,5			1,3

9. Экспликация площадей к поэтажному плану

Литера, этаж	Наименование/назначение					формула подсчета площади по внутреннему обмеру	Высота помещений, м	Площадь, кв.м.						
	квартиры, обособленного нежилого помещения, совокупности смежных помещений общего пользования		комнаты или иного отдельного помещения					квартир				обособленных нежилых помещений	помещений общего пользования	всех помещений, в т.ч. лоджий с k=0,5; балконы с k=0,3
								жилая	помещений вспомогательного использования	общая	балконов, лоджий, веранд и террас			
1	2	3	4	5	6	7	8	9	10	11	12	13	14	15
Итого по квартире № 674								20,3	18,7	39,0	2,5			40,3
А 19 эт	Квартира	675	Прихожая	1			2,63		2,0	2,0				2,0
			Санузел	2					3,3	3,3			3,3	
			Кухня-ниша	3					5,0	5,0			5,0	
			Жилая комната	4				11,4		11,4			11,4	
Итого по квартире № 675								11,4	10,3	21,7			21,7	
А 19 эт	Квартира	676	Прихожая	1			2,63		2,0	2,0				2,0
			Жилая комната	2				11,6		11,6			11,6	
			Кухня-ниша	3					5,0	5,0			5,0	
			Санузел	4					3,2	3,2			3,2	
Итого по квартире № 676								11,6	10,2	21,8			21,8	
А 19 эт	Квартира	677	Прихожая	1			2,63		2,3	2,3				2,3
			Санузел	2					3,2	3,2			3,2	
			Кухня-ниша	3					5,0	5,0			5,0	
			Жилая комната	4				12,0		12,0			12,0	
Итого по квартире № 677								12,0	10,5	22,5			22,5	
А 19 эт	Квартира	678	Прихожая	1			2,63		2,2	2,2				2,2
			Жилая комната	2				11,4		11,4			11,4	
			Кухня-ниша	3					5,0	5,0			5,0	
			Санузел	4					3,3	3,3			3,3	
Итого по квартире № 678								11,4	10,5	21,9			21,9	
А 19 эт	Квартира	679	Прихожая	1			2,63		2,3	2,3				2,3
			Санузел	2					3,2	3,2			3,2	
			Кухня-ниша	3					5,0	5,0			5,0	
			Жилая комната	4				12,0		12,0			12,0	
Итого по квартире № 679								12,0	10,5	22,5			22,5	
А 19 эт	Квартира	680	Прихожая	1			2,63		2,2	2,2				2,2
			Жилая комната	2				11,4		11,4			11,4	
			Кухня-ниша	3					5,0	5,0			5,0	
			Санузел	4					3,2	3,2			3,2	
Итого по квартире № 680								11,4	10,4	21,8			21,8	
А 19 эт	Квартира	681	Прихожая	1			2,63		2,1	2,1				2,1
			Жилая комната	2				11,4		11,4			11,4	
			Кухня-ниша	3					5,0	5,0			5,0	
			Санузел	4					3,3	3,3			3,3	
Итого по квартире № 681								11,4	10,4	21,8			21,8	
А 19 эт	Квартира	682	Прихожая	1			2,63		3,1	3,1				3,1
			Коридор	2					5,9	5,9			5,9	
			Санузел	3					3,2	3,2			3,2	
			Кухня-столовая	4					12,0	12,0			12,0	
			Жилая комната	5				14,1		14,1			14,1	
			Жилая комната	6				18,6		18,6			18,6	
Лоджия	7						2,9			1,5				
Итого по квартире № 682								32,7	24,2	56,9	2,9		58,4	
А 19 эт	Квартира	683	Прихожая	1			2,63		2,9	2,9				2,9
			Санузел	2					3,7	3,7			3,7	
			Кухня-ниша	3					5,0	5,0			5,0	
			Жилая комната	4				15,4		15,4			15,4	
			Лоджия	5							4,1			2,1
Итого по квартире № 683								15,4	11,6	27,0	4,1		29,1	
А 19 эт	Квартира	684	Прихожая	1			2,63		2,9	2,9				2,9
			Жилая комната	2				15,4		15,4			15,4	
			Кухня-ниша	3					5,0	5,0			5,0	
			Санузел	4					3,7	3,7			3,7	
			Лоджия	5							4,1			2,1
Итого по квартире № 684								15,4	11,6	27,0	4,1		29,1	
А 19 эт	Квартира	685	Прихожая	1			2,63		5,0	5,0				5,0
			Санузел	2					3,9	3,9			3,9	
			Кухня-столовая	3					12,0	12,0			12,0	
			Жилая комната	4				14,3		14,3			14,3	
			Лоджия	5							3,5			1,8

9. Экспликация площадей к поэтажному плану

Литера, этаж	Наименование/назначение					формула подсчета площади по внутреннему обмеру	Высота помещений, м	Площадь, кв.м.						
	квартиры, обособленного нежилого помещения, совокупности смежных помещений общего пользования		комнаты или иного отдельного помещения					квартир				обособленных нежилых помещений	помещений общего пользования	всех помещений, в т.ч. лоджий с k=0,5; балконы с k=0,3
	Наименование /назначение	№	Наименование/назначение	№	№ по проекту			жилая	помещений вспомогательного использования	общая	балконов, лоджий, веранд и террас			
1	2	3	4	5	6	7	8	9	10	11	12	13	14	15
Итого по квартире № 685								14,3	20,9	35,2	3,5			37,0
А 19 эт	Квартира	686	Прихожая	1			2,63		2,6	2,6				2,6
			Жилая комната	2				7,8		7,8			7,8	
			Кухня-ниша	3					5,0	5,0			5,0	
			Санузел	4					3,3	3,3			3,3	
			Лоджия	5							2,8		1,4	
Итого по квартире № 686								7,8	10,9	18,7	2,8			20,1
А 19 эт	Квартира	687	Прихожая	1			2,63		2,6	2,6				2,6
			Санузел	2					3,2	3,2			3,2	
			Кухня-ниша	3					5,0	5,0			5,0	
			Жилая комната	4				7,6		7,6			7,6	
			Лоджия	5							2,9		1,5	
Итого по квартире № 687								7,6	10,8	18,4	2,9			19,9
А 19 эт	Квартира	1099	Прихожая	1			2,63		2,7	2,7				2,7
			Жилая комната	2				7,6		7,6			7,6	
			Кухня-ниша	3					5,0	5,0			5,0	
			Санузел	4					3,3	3,3			3,3	
			Лоджия	5							2,9		1,5	
Итого по квартире № 1099								7,6	11,0	18,6	2,9			20,1
А 19 эт	Квартира	1100	Прихожая	1			2,63		2,9	2,9				2,9
			Санузел	2					3,2	3,2			3,2	
			Кухня-ниша	3					5,0	5,0			5,0	
			Жилая комната	4				7,8		7,8			7,8	
			Лоджия	5							2,8		1,4	
Итого по квартире № 1100								7,8	11,1	18,9	2,8			20,3
А 19 эт	Квартира	1101	Прихожая	1			2,63		4,7	4,7				4,7
			Санузел	2					4,0	4,0			4,0	
			Кухня-столовая	3					12,2	12,2			12,2	
			Жилая комната	4				14,3		14,3			14,3	
			Лоджия	5							3,5		1,8	
Итого по квартире № 1101								14,3	20,9	35,2	3,5			37,0
А 19 эт	Квартира	1102	Прихожая	1			2,63		3,2	3,2				3,2
			Санузел	2					3,8	3,8			3,8	
			Кухня-ниша	3					5,0	5,0			5,0	
			Жилая комната	4				15,4		15,4			15,4	
			Лоджия	5							4,1		2,1	
Итого по квартире № 1102								15,4	12,0	27,4	4,1			29,5
А 19 эт	Квартира	1103	Прихожая	1			2,63		3,2	3,2				3,2
			Жилая комната	2				15,4		15,4			15,4	
			Кухня-ниша	3					5,0	5,0			5,0	
			Санузел	4					3,8	3,8			3,8	
			Лоджия	5							4,1		2,1	
Итого по квартире № 1103								15,4	12,0	27,4	4,1			29,5
А 19 эт	Квартира	1104	Прихожая	1			2,63		3,2	3,2				3,2
			Коридор	2					6,0	6,0			6,0	
			Жилая комната	3				18,6		18,6			18,6	
			Жилая комната	4				14,2		14,2			14,2	
			Кухня-столовая	5					12,1	12,1			12,1	
			Санузел	6					3,3	3,3			3,3	
			Лоджия	7							2,9		1,5	
Итого по квартире № 1104								32,8	24,6	57,4	2,9			58,9
А 19 эт	Квартира	1105	Прихожая	1			2,63		2,2	2,2				2,2
			Санузел	2					3,3	3,3			3,3	
			Кухня-ниша	3					5,0	5,0			5,0	
			Жилая комната	4				11,4		11,4			11,4	
Итого по квартире № 1105								11,4	10,5	21,9				21,9
А 19 эт	Квартира	1106	Прихожая	1			2,63		2,3	2,3				2,3
			Санузел	2					3,3	3,3			3,3	
			Кухня-ниша	3					5,0	5,0			5,0	
			Жилая комната	4				11,4		11,4			11,4	
Итого по квартире № 1106								11,4	10,6	22,0				22,0

9. Экспликация площадей к поэтажному плану

Литера, этаж	Наименование/назначение					формула подсчета площади по внутреннему обмеру	Высота помещений, м	Площадь, кв.м.						
	квартиры, обособленного нежилого помещения, совокупности смежных помещений общего пользования		комнаты или иного отдельного помещения					квартир				обособленных нежилых помещений	помещений общего пользования	всех помещений, в т.ч. лоджий с k=0,5; балконы с k=0,3
	Наименование /назначение	№	Наименование/назنا чение	№	№ по проект у			жилая	помещений вспомогательного использования	общая	балконов, лоджий, веранд и террас			
1	2	3	4	5	6	7	8	9	10	11	12	13	14	15
А 19 эт	Квартира	1107	Прихожая	1			2,63		2,4	2,4				2,4
			Жилая комната	2				12,0		12,0			12,0	
			Кухня-ниша	3					5,0	5,0			5,0	
			Санузел	4					3,3	3,3			3,3	
Итого по квартире № 1107								12,0	10,7	22,7			22,7	
А 19 эт	Квартира	1108	Прихожая	1			2,63		2,3	2,3				2,3
			Санузел	2					3,3	3,3			3,3	
			Кухня-ниша	3					5,0	5,0			5,0	
			Жилая комната	4				11,4		11,4			11,4	
Итого по квартире № 1108								11,4	10,6	22,0			22,0	
А 19 эт	Квартира	1109	Прихожая	1			2,63		2,4	2,4				2,4
			Жилая комната	2				12,0		12,0			12,0	
			Кухня-ниша	3					5,0	5,0			5,0	
			Санузел	4					3,3	3,3			3,3	
Итого по квартире № 1109								12,0	10,7	22,7			22,7	
А 19 эт	Квартира	1110	Прихожая	1			2,63		2,1	2,1				2,1
			Санузел	2					3,3	3,3			3,3	
			Кухня-ниша	3					5,0	5,0			5,0	
			Жилая комната	4				11,6		11,6			11,6	
Итого по квартире № 1110								11,6	10,4	22,0			22,0	
А 19 эт	Квартира	1111	Прихожая	1			2,63		2,2	2,2				2,2
			Жилая комната	2				11,4		11,4			11,4	
			Кухня-ниша	3					5,0	5,0			5,0	
			Санузел	4					3,5	3,5			3,5	
Итого по квартире № 1111								11,4	10,7	22,1			22,1	
А 19 эт	Квартира	1112	Прихожая	1			2,63		3,1	3,1				3,1
			Коридор	2					2,9	2,9			2,9	
			Санузел	3					3,3	3,3			3,3	
			Жилая комната	4				11,3		11,3			11,3	
			Жилая комната	5				9,2		9,2			9,2	
			Кухня	6					9,8	9,8			9,8	
			Лоджия	7							2,4		1,2	
			Итого по квартире № 1112								20,5	19,1	39,6	2,4
А 19 эт	Квартира	1113	Прихожая	1			2,63		3,1	3,1				3,1
			Коридор	2					2,8	2,8			2,8	
			Кухня	3					9,8	9,8			9,8	
			Жилая комната	4				10,5		10,5			10,5	
			Жилая комната	5				12,6		12,6			12,6	
			Санузел	6					3,3	3,3			3,3	
			Лоджия	7							2,5		1,3	
			Итого по квартире № 1113								23,1	19,0	42,1	2,5
А 19 эт	Квартира	1114	Прихожая	1			2,63		2,8	2,8				2,8
			Санузел	2					3,8	3,8			3,8	
			Кухня-ниша	3					5,0	5,0			5,0	
			Жилая комната	4				7,7		7,7			7,7	
			Лоджия	5							3,1		1,6	
			Итого по квартире № 1114								7,7	11,6	19,3	3,1
А 19 эт	Квартира	1115	Прихожая	1			2,63		3,0	3,0				3,0
			Жилая комната	2				7,5		7,5			7,5	
			Кухня-ниша	3					5,0	5,0			5,0	
			Санузел	4					3,3	3,3			3,3	
			Лоджия	5							3,0		1,5	
			Итого по квартире № 1115								7,5	11,3	18,8	3,0
А 19 эт	Квартира	1116	Прихожая	1			2,63		2,9	2,9				2,9
			Санузел	2					3,3	3,3			3,3	
			Кухня-ниша	3					5,0	5,0			5,0	
			Жилая комната	4				12,0		12,0			12,0	
			Лоджия	5							5,1		2,6	
			Итого по квартире № 1116								12,0	11,2	23,2	5,1

9. Экспликация площадей к поэтажному плану

Литера, этаж	Наименование/назначение					формула подсчета площади по внутреннему обмеру	Высота помещений, м	Площадь, кв.м.						
	квартиры, обособленного нежилого помещения, совокупности смежных помещений общего пользования		комнаты или иного отдельного помещения					квартир				обособленных нежилых помещений	помещений общего пользования	всех помещений, в т.ч. лоджий с к=0,5; балконы с к=0,3
	Наименование /назначение	№	Наименование/назначе ние	№	№ по прое кт у			жилая	помещений вспомогательного использования	общая	балконов, лоджий, веранд и террас			
1	2	3	4	5	6	7	8	9	10	11	12	13	14	15
А 19 эт	Помещения общего пользования		Лестничная клетка	I			2,63						13,5	13,5
			Тамбур	II									3,0	3,0
			Лифтовой холл	III									14,5	14,5
			Коридор	IV									31,8	31,8
			Коридор	V									30,0	30,0
			Лестничная клетка	VI									13,4	13,4
			Тамбур	VII									2,9	2,9
			Лифтовой холл	VIII									14,2	14,2
			Коридор	IX									29,7	29,7
			Коридор	X									28,3	28,3
			Лестничная клетка	XI									13,5	13,5
			Тамбур	XII									3,0	3,0
			Лифтовой холл	XIII									14,3	14,3
			Коридор	XIV									30,0	30,0
			Коридор	XV									28,4	28,4
Итого по помещениям общего пользования												270,5	270,5	
Итого по 19 этажу								695,5	717,5	1413,0	131,3		270,5	1750,5
А 20 эт	Квартира	272	Прихожая	1			2,63		2,7	2,7				2,7
			Жилая комната	2				11,8		11,8			11,8	
			Кухня-ниша	3					5,0	5,0			5,0	
			Санузел	4					3,2	3,2			3,2	
			Лоджия	5							4,9		2,5	
Итого по квартире № 272								11,8	10,9	22,7	4,9		25,2	
А 20 эт	Квартира	273	Прихожая	1			2,63		2,7	2,7				2,7
			Санузел	2					3,3	3,3			3,3	
			Кухня-ниша	3					5,0	5,0			5,0	
			Жилая комната	4				7,5		7,5			7,5	
			Лоджия	5							2,7		1,4	
Итого по квартире № 273								7,5	11,0	18,5	2,7		19,9	
А 20 эт	Квартира	274	Прихожая	1			2,63		2,7	2,7				2,7
			Жилая комната	2				7,8		7,8			7,8	
			Кухня-ниша	3					5,0	5,0			5,0	
			Санузел	4					3,3	3,3			3,3	
			Лоджия	5							2,7		1,4	
Итого по квартире № 274								7,8	11,0	18,8	2,7		20,2	
А 20 эт	Квартира	275	Прихожая	1			2,63		4,2	4,2				4,2
			Коридор	2					2,1	2,1			2,1	
			Санузел	3					3,2	3,2			3,2	
			Кухня-столовая	4					16,3	16,3			16,3	
			Жилая комната	5				9,7		9,7			9,7	
			Лоджия	6							4,1		2,1	
Итого по квартире № 275								9,7	25,8	35,5	4,1		37,6	
А 20 эт	Квартира	276	Прихожая	1			2,63		4,6	4,6				4,6
			Жилая комната	2				12,6		12,6			12,6	
			Жилая комната	3				16,3		16,3			16,3	
			Кухня	4					10,6	10,6			10,6	
			Санузел	5					3,5	3,5			3,5	
			Лоджия	6							2,8		1,4	
Итого по квартире № 276								28,9	18,7	47,6	2,8		49,0	
А 20 эт	Квартира	277	Прихожая	1			2,63		3,0	3,0				3,0
			Санузел	2					2,5	2,5			2,5	
			Кухня-ниша	3					5,0	5,0			5,0	
			Жилая комната	4				10,3		10,3			10,3	
			Лоджия	5							3,5		1,8	
Итого по квартире № 277								10,3	10,5	20,8	3,5		22,6	
А 20 эт	Квартира	278	Прихожая	1			2,63		2,6	2,6				2,6
			Жилая комната	2				8,2		8,2			8,2	
			Кухня-ниша	3					5,0	5,0			5,0	
			Санузел	4					3,3	3,3			3,3	
			Лоджия	5							3,3		1,7	
Итого по квартире № 278								8,2	10,9	19,1	3,3		20,8	

9. Экспликация площадей к поэтажному плану

Литера, этаж	Наименование/назначение					формула подсчета площади по внутреннему обмеру	Высота помещений, м	Площадь, кв.м.						
	квартиры, обособленного нежилого помещения, совокупности смежных помещений общего пользования		комнаты или иного отдельного помещения					квартир				обособленных нежилых помещений	помещений общего пользования	всех помещений, в т.ч. лоджий с k=0,5; балконы с k=0,3
	Наименование /назначение	№	Наименование/назначение	№	№ по проекту			жилая	помещений вспомогательного использования	общая	балконов, лоджий, веранд и террас			
1	2	3	4	5	6	7	8	9	10	11	12	13	14	15
А 20 эт	Квартира	279	Прихожая	1			2,63		3,0	3,0				3,0
			Санузел	2					3,3	3,3			3,3	
			Кухня	3					9,1	9,1			9,1	
			Жилая комната	4				11,5		11,5			11,5	
			Гардероб	5					2,1	2,1			2,1	
			Лоджия	6							4,9			2,5
Итого по квартире № 279								11,5	17,5	29,0	4,9			31,5
А 20 эт	Квартира	280	Прихожая	1			2,63		3,1	3,1				3,1
			Гардероб	2					2,1	2,1			2,1	
			Жилая комната	3				12,2		12,2			12,2	
			Кухня	4					9,7	9,7			9,7	
			Санузел	5					3,4	3,4			3,4	
			Лоджия	6							5,1			2,6
Итого по квартире № 280								12,2	18,3	30,5	5,1			33,1
А 20 эт	Квартира	281	Прихожая	1			2,63		4,8	4,8				4,8
			Санузел	2					3,4	3,4			3,4	
			Жилая комната	3				10,5		10,5			10,5	
			Кухня	4					8,5	8,5			8,5	
			Лоджия	5							4,5			2,3
			Итого по квартире № 281								10,5	16,7	27,2	4,5
А 20 эт	Квартира	282	Прихожая	1			2,63		2,7	2,7				2,7
			Жилая комната	2				9,7		9,7			9,7	
			Кухня-ниша	3					5,0	5,0			5,0	
			Санузел	4					2,8	2,8			2,8	
			Лоджия	5							3,3			1,7
			Итого по квартире № 282								9,7	10,5	20,2	3,3
А 20 эт	Квартира	283	Прихожая	1			2,63		3,3	3,3				3,3
			Коридор	2					3,7	3,7			3,7	
			Санузел	3					4,3	4,3			4,3	
			Жилая комната	4				13,8		13,8			13,8	
			Жилая комната	5				16,3		16,3			16,3	
			Кухня	6					13,5	13,5			13,5	
			Лоджия	7							2,7			1,4
			Итого по квартире № 283								30,1	24,8	54,9	2,7
А 20 эт	Квартира	284	Прихожая	1			2,63		4,1	4,1				4,1
			Коридор	2					3,1	3,1			3,1	
			Жилая комната	3				14,2		14,2			14,2	
			Кухня	4					16,0	16,0			16,0	
			Жилая комната	5				9,6		9,6			9,6	
			Санузел	6					3,5	3,5			3,5	
			Лоджия	7							5,3			2,7
Итого по квартире № 284								23,8	26,7	50,5	5,3			53,2
А 20 эт	Квартира	285	Прихожая	1			2,63		2,4	2,4				2,4
			Санузел	2					3,4	3,4			3,4	
			Кухня-ниша	3					5,0	5,0			5,0	
			Жилая комната	4				7,8		7,8			7,8	
			Лоджия	5							3,0			1,5
Итого по квартире № 285								7,8	10,8	18,6	3,0			20,1
А 20 эт	Квартира	286	Прихожая	1			2,63		2,8	2,8				2,8
			Жилая комната	2				7,5		7,5			7,5	
			Кухня-ниша	3					5,0	5,0			5,0	
			Санузел	4					3,3	3,3			3,3	
			Лоджия	5							3,0			1,5
			Итого по квартире № 286								7,5	11,1	18,6	3,0
А 20 эт	Квартира	287	Прихожая	1			2,63		2,7	2,7				2,7
			Санузел	2					3,3	3,3			3,3	
			Кухня-ниша	3					5,0	5,0			5,0	
			Жилая комната	4				7,9		7,9			7,9	
			Лоджия	5							2,8			1,4
Итого по квартире № 287								7,9	11,0	18,9	2,8			20,3
А 20 эт	Квартира	688	Прихожая	1			2,63		3,9	3,9				3,9
			Жилая комната	2				12,0		12,0			12,0	
			Кухня-ниша	3					5,0	5,0			5,0	

9. Экспликация площадей к поэтажному плану

Литера, этаж	Наименование/назначение					формула подсчета площади по внутреннему обмеру	Высота помещений, м	Площадь, кв.м.						
	квартиры, обособленного нежилого помещения, совокупности смежных помещений общего пользования		комнаты или иного отдельного помещения					квартир				обособленных нежилых помещений	помещений общего пользования	всех помещений, в т.ч. лоджий с k=0,5; балконы с k=0,3
	Наименование /назначение	№	Наименование/назначение	№	№ по проекту			жилая	помещений вспомогательного использования	общая	балконов, лоджий, веранд и террас			
1	2	3	4	5	6	7	8	9	10	11	12	13	14	15
			Санузел	4					3,3	3,3				3,3
			Лоджия	5							5,0			2,5
Итого по квартире № 688								12,0	12,2	24,2	5,0			26,7
A 20 эт	Квартира	689	Прихожая	1			2,63		2,9	2,9				2,9
			Санузел	2					3,3	3,3				3,3
			Кухня-ниша	3					5,0	5,0				5,0
			Жилая комната	4				7,5		7,5				7,5
			Лоджия	5							3,1			1,6
Итого по квартире № 689								7,5	11,2	18,7	3,1			20,3
A 20 эт	Квартира	690	Прихожая	1			2,63		2,9	2,9				2,9
			Жилая комната	2				7,7		7,7				7,7
			Кухня-ниша	3					5,0	5,0				5,0
			Санузел	4					3,8	3,8				3,8
			Лоджия	5							3,0			1,5
Итого по квартире № 690								7,7	11,7	19,4	3,0			20,9
A 20 эт	Квартира	691	Прихожая	1			2,63		3,0	3,0				3,0
			Коридор	2					2,8	2,8				2,8
			Санузел	3					3,4	3,4				3,4
			Жилая комната	4				12,6		12,6				12,6
			Жилая комната	5				10,5		10,5				10,5
			Кухня	6					9,6	9,6				9,6
			Лоджия	7							2,4			1,2
Итого по квартире № 691								23,1	18,8	41,9	2,4			43,1
A 20 эт	Квартира	692	Прихожая	1			2,63		3,1	3,1				3,1
			Коридор	2					2,8	2,8				2,8
			Кухня	3					9,8	9,8				9,8
			Жилая комната	4				9,2		9,2				9,2
			Жилая комната	5				11,3		11,3				11,3
			Санузел	6					3,3	3,3				3,3
			Лоджия	7							2,5			1,3
Итого по квартире № 692								20,5	19,0	39,5	2,5			40,8
A 20 эт	Квартира	693	Прихожая	1			2,63		2,0	2,0				2,0
			Санузел	2					3,4	3,4				3,4
			Кухня-ниша	3					5,0	5,0				5,0
			Жилая комната	4				11,4		11,4				11,4
Итого по квартире № 693								11,4	10,4	21,8				21,8
A 20 эт	Квартира	694	Прихожая	1			2,63		2,3	2,3				2,3
			Жилая комната	2				11,6		11,6				11,6
			Кухня-ниша	3					5,0	5,0				5,0
			Санузел	4					3,3	3,3				3,3
Итого по квартире № 694								11,6	10,6	22,2				22,2
A 20 эт	Квартира	695	Прихожая	1			2,63		2,4	2,4				2,4
			Санузел	2					3,3	3,3				3,3
			Кухня-ниша	3					5,0	5,0				5,0
			Жилая комната	4				12,0		12,0				12,0
Итого по квартире № 695								12,0	10,7	22,7				22,7
A 20 эт	Квартира	696	Прихожая	1			2,63		2,4	2,4				2,4
			Жилая комната	2				11,4		11,4				11,4
			Кухня-ниша	3					5,0	5,0				5,0
			Санузел	4					3,3	3,3				3,3
Итого по квартире № 696								11,4	10,7	22,1				22,1
A 20 эт	Квартира	697	Прихожая	1			2,63		2,5	2,5				2,5
			Санузел	2					3,3	3,3				3,3
			Кухня-ниша	3					5,0	5,0				5,0
			Жилая комната	4				12,0		12,0				12,0
Итого по квартире № 697								12,0	10,8	22,8				22,8
A 20 эт	Квартира	698	Прихожая	1			2,63		2,1	2,1				2,1
			Жилая комната	2				11,4		11,4				11,4
			Кухня-ниша	3					5,0	5,0				5,0
			Санузел	4					3,3	3,3				3,3
Итого по квартире № 698								11,4	10,4	21,8				21,8

9. Экспликация площадей к поэтажному плану

Литера, этаж	Наименование/назначение					формула подсчета площади по внутреннему обмеру	Высота помещений, м	Площадь, кв.м.						
	квартиры, обособленного нежилого помещения, совокупности смежных помещений общего пользования		комнаты или иного отдельного помещения					квартир				обособленных нежилых помещений	помещений общего пользования	всех помещений, в т.ч. лоджий с k≤0,5; балконы с k≤0,3
	Наименование /назначение	№	Наименование/назначе ние	№	№ по прое кту			жилая	помещений вспомогательного использования	общая	балконов, лоджий, веранд и террас			
1	2	3	4	5	6	7	8	9	10	11	12	13	14	15
А 20 эт	Квартира	699	Прихожая	1			2,63		2,4	2,4				2,4
			Жилая комната	2				11,4		11,4			11,4	
			Кухня-ниша	3					5,0	5,0			5,0	
			Санузел	4					3,3	3,3			3,3	
Итого по квартире № 699								11,4	10,7	22,1			22,1	
А 20 эт	Квартира	700	Прихожая	1			2,63		3,2	3,2				3,2
			Коридор	2					6,0	6,0			6,0	
			Санузел	3					3,3	3,3			3,3	
			Кухня-столовая	4					12,1	12,1			12,1	
			Жилая комната	5				14,3		14,3			14,3	
			Жилая комната	6				18,7		18,7			18,7	
			Лоджия	7							2,9		1,5	
Итого по квартире № 700								33,0	24,6	57,6	2,9		59,1	
А 20 эт	Квартира	701	Прихожая	1			2,63		3,2	3,2				3,2
			Санузел	2					3,8	3,8			3,8	
			Кухня-ниша	3					5,0	5,0			5,0	
			Жилая комната	4				15,4		15,4			15,4	
			Лоджия	5							4,1		2,1	
Итого по квартире № 701								15,4	12,0	27,4	4,1		29,5	
А 20 эт	Квартира	702	Прихожая	1			2,63		3,2	3,2				3,2
			Жилая комната	2				15,4		15,4			15,4	
			Кухня-ниша	3					5,0	5,0			5,0	
			Санузел	4					3,8	3,8			3,8	
			Лоджия	5							4,1		2,1	
Итого по квартире № 702								15,4	12,0	27,4	4,1		29,5	
А 20 эт	Квартира	703	Прихожая	1			2,63		5,2	5,2				5,2
			Санузел	2					4,0	4,0			4,0	
			Кухня-столовая	3					11,9	11,9			11,9	
			Жилая комната	4				14,5		14,5			14,5	
			Лоджия	5							3,5		1,8	
Итого по квартире № 703								14,5	21,1	35,6	3,5		37,4	
А 20 эт	Квартира	704	Прихожая	1			2,63		2,9	2,9				2,9
			Жилая комната	2				7,8		7,8			7,8	
			Кухня-ниша	3					5,0	5,0			5,0	
			Санузел	4					3,3	3,3			3,3	
			Лоджия	5							2,8		1,4	
Итого по квартире № 704								7,8	11,2	19,0	2,8		20,4	
А 20 эт	Квартира	705	Прихожая	1			2,63		2,6	2,6				2,6
			Санузел	2					3,3	3,3			3,3	
			Кухня-ниша	3					5,0	5,0			5,0	
			Жилая комната	4				7,6		7,6			7,6	
			Лоджия	5							2,9		1,5	
Итого по квартире № 705								7,6	10,9	18,5	2,9		20,0	
А 20 эт	Квартира	1117	Прихожая	1			2,63		2,7	2,7				2,7
			Жилая комната	2				7,6		7,6			7,6	
			Кухня-ниша	3					5,0	5,0			5,0	
			Санузел	4					3,3	3,3			3,3	
			Лоджия	5							2,9		1,5	
Итого по квартире № 1117								7,6	11,0	18,6	2,9		20,1	
А 20 эт	Квартира	1118	Прихожая	1			2,63		2,9	2,9				2,9
			Санузел	2					3,3	3,3			3,3	
			Кухня-ниша	3					5,0	5,0			5,0	
			Жилая комната	4				7,8		7,8			7,8	
			Лоджия	5							2,8		1,4	
Итого по квартире № 1118								7,8	11,2	19,0	2,8		20,4	
А 20 эт	Квартира	1119	Прихожая	1			2,63		4,7	4,7				4,7
			Санузел	2					4,0	4,0			4,0	
			Кухня-столовая	3					12,2	12,2			12,2	
			Жилая комната	4				14,4		14,4			14,4	
			Лоджия	5							3,5		1,8	
Итого по квартире № 1119								14,4	20,9	35,3	3,5		37,1	
А 20 эт	Квартира	1120	Прихожая	1			2,63		3,1	3,1				3,1

9. Экспликация площадей к поэтажному плану

Литера, этаж	Наименование/назначение					формула подсчета площади по внутреннему обмеру	Высота помещений, м	Площадь, кв.м.						
	квартиры, обособленного нежилого помещения, совокупности смежных помещений общего пользования		комнаты или иного отдельного помещения					квартир				обособленных нежилых помещений	помещений общего пользования	всех помещений, в т.ч. лоджий с k=0,5; балконы с k=0,3
	Наименование /назначение	№	Наименование/назначение	№	№ по проекту			жилая	помещений вспомогательного использования	общая	балконов, лоджий, веранд и террас			
1	2	3	4	5	6	7	8	9	10	11	12	13	14	15
			Санузел	2					3,8	3,8				3,8
			Кухня-ниша	3					5,0	5,0				5,0
			Жилая комната	4				15,4		15,4				15,4
			Лоджия	5							4,1			2,1
Итого по квартире № 1120								15,4	11,9	27,3	4,1			29,4
А 20 эт	Квартира	1121	Прихожая	1			2,63		3,2	3,2				3,2
			Жилая комната	2				15,4		15,4			15,4	
			Кухня-ниша	3					5,0	5,0			5,0	
			Санузел	4					3,8	3,8			3,8	
			Лоджия	5							4,1		2,1	
Итого по квартире № 1121								15,4	12,0	27,4	4,1		29,5	
А 20 эт	Квартира	1122	Прихожая	1			2,63		3,2	3,2				3,2
			Коридор	2					6,0	6,0			6,0	
			Жилая комната	3				18,7		18,7			18,7	
			Жилая комната	4				14,3		14,3			14,3	
			Кухня-столовая	5					12,2	12,2			12,2	
			Санузел	6					3,3	3,3			3,3	
			Лоджия	7							2,9		1,5	
Итого по квартире № 1122								33,0	24,7	57,7	2,9		59,2	
А 20 эт	Квартира	1123	Прихожая	1			2,63		2,2	2,2				2,2
			Санузел	2					3,3	3,3			3,3	
			Кухня-ниша	3					5,0	5,0			5,0	
			Жилая комната	4				11,4		11,4			11,4	
Итого по квартире № 1123								11,4	10,5	21,9			21,9	
А 20 эт	Квартира	1124	Прихожая	1			2,63		2,2	2,2				2,2
			Санузел	2					3,3	3,3			3,3	
			Кухня-ниша	3					5,0	5,0			5,0	
			Жилая комната	4				11,4		11,4			11,4	
Итого по квартире № 1124								11,4	10,5	21,9			21,9	
А 20 эт	Квартира	1125	Прихожая	1			2,63		2,3	2,3				2,3
			Жилая комната	2				12,0		12,0			12,0	
			Кухня-ниша	3					5,0	5,0			5,0	
			Санузел	4					3,3	3,3			3,3	
Итого по квартире № 1125								12,0	10,6	22,6			22,6	
А 20 эт	Квартира	1126	Прихожая	1			2,63		2,2	2,2				2,2
			Санузел	2					3,3	3,3			3,3	
			Кухня-ниша	3					5,0	5,0			5,0	
			Жилая комната	4				11,4		11,4			11,4	
Итого по квартире № 1126								11,4	10,5	21,9			21,9	
А 20 эт	Квартира	1127	Прихожая	1			2,63		2,4	2,4				2,4
			Жилая комната	2				12,0		12,0			12,0	
			Кухня-ниша	3					5,0	5,0			5,0	
			Санузел	4					3,3	3,3			3,3	
Итого по квартире № 1127								12,0	10,7	22,7			22,7	
А 20 эт	Квартира	1128	Прихожая	1			2,63		2,1	2,1				2,1
			Санузел	2					3,3	3,3			3,3	
			Кухня-ниша	3					5,0	5,0			5,0	
			Жилая комната	4				11,6		11,6			11,6	
Итого по квартире № 1128								11,6	10,4	22,0			22,0	
А 20 эт	Квартира	1129	Прихожая	1			2,63		2,2	2,2				2,2
			Жилая комната	2				11,4		11,4			11,4	
			Кухня-ниша	3					5,0	5,0			5,0	
			Санузел	4					3,5	3,5			3,5	
Итого по квартире № 1129								11,4	10,7	22,1			22,1	
А 20 эт	Квартира	1130	Прихожая	1			2,63		3,1	3,1				3,1
			Коридор	2					2,8	2,8			2,8	
			Санузел	3					3,4	3,4			3,4	
			Жилая комната	4				11,3		11,3			11,3	
			Жилая комната	5				9,3		9,3			9,3	
			Кухня	6					9,8	9,8			9,8	
			Лоджия	7							2,4		1,2	

9. Экспликация площадей к поэтажному плану

Литера, этаж	Наименование/назначение					формула подсчета площади по внутреннему обмеру	Высота помещений, м	Площадь, кв.м.						
	квартиры, обособленного нежилого помещения, совокупности смежных помещений общего пользования		комнаты или иного отдельного помещения					квартир				обособленных нежилых помещений	помещений общего пользования	всех помещений, в т.ч. лоджий с к=0,5; балконы с к=0,3
								жилая	помещений вспомогательного использования	общая	балконов, лоджий, веранд и террас			
1	2	3	4	5	6	7	8	9	10	11	12	13	14	15
Итого по квартире № 1130								20,6	19,1	39,7	2,4			40,9
А 20 эт	Квартира	1131	Прихожая	1			2,63		3,1	3,1				3,1
			Коридор	2					2,8	2,8			2,8	
			Кухня	3					9,8	9,8			9,8	
			Жилая комната	4				10,5		10,5			10,5	
			Жилая комната	5				12,7		12,7			12,7	
			Санузел	6					3,4	3,4			3,4	
			Лоджия	7							2,5		1,3	
Итого по квартире № 1131								23,2	19,1	42,3	2,5		43,6	
А 20 эт	Квартира	1132	Прихожая	1			2,63		3,0	3,0				3,0
			Санузел	2					3,8	3,8			3,8	
			Кухня-ниша	3					5,0	5,0			5,0	
			Жилая комната	4				7,7		7,7			7,7	
			Лоджия	5							3,1		1,6	
Итого по квартире № 1132								7,7	11,8	19,5	3,1		21,1	
А 20 эт	Квартира	1133	Прихожая	1			2,63		2,9	2,9				2,9
			Жилая комната	2				7,5		7,5			7,5	
			Кухня-ниша	3					5,0	5,0			5,0	
			Санузел	4					3,3	3,3			3,3	
			Лоджия	5							3,0		1,5	
Итого по квартире № 1133								7,5	11,2	18,7	3,0		20,2	
А 20 эт	Квартира	1134	Прихожая	1			2,63		3,0	3,0				3,0
			Санузел	2					3,3	3,3			3,3	
			Кухня-ниша	3					5,0	5,0			5,0	
			Жилая комната	4				12,0		12,0			12,0	
			Лоджия	5							5,1		2,6	
Итого по квартире № 1134								12,0	11,3	23,3	5,1		25,9	
А 20 эт	Помещения общего пользования		Лестничная клетка	I			2,63						13,5	13,5
			Тамбур	II									3,0	3,0
			Лифтовой холл	III									14,5	14,5
			Коридор	IV									31,8	31,8
			Коридор	V									30,0	30,0
			Лестничная клетка	VI									13,4	13,4
			Тамбур	VII									2,9	2,9
			Лифтовой холл	VIII									14,2	14,2
			Коридор	IX									29,7	29,7
			Коридор	X									28,3	28,3
			Лестничная клетка	XI									13,5	13,5
			Тамбур	XII									3,0	3,0
			Лифтовой холл	XIII									14,3	14,3
			Коридор	XIV									30,0	30,0
			Коридор	XV									28,4	28,4
Итого по помещениям общего пользования												270,5	270,5	
Итого по 20 этажу								696,7	723,3	1420,0	131,3	270,5	1757,5	
А 21 эт	Квартира	288	Прихожая	1			2,63		2,6	2,6				2,6
			Жилая комната	2				11,8		11,8			11,8	
			Кухня-ниша	3					5,0	5,0			5,0	
			Санузел	4					3,3	3,3			3,3	
			Лоджия	5							4,9		2,5	
Итого по квартире № 288								11,8	10,9	22,7	4,9		25,2	
А 21 эт	Квартира	289	Прихожая	1			2,63		2,8	2,8				2,8
			Санузел	2					3,2	3,2			3,2	
			Кухня-ниша	3					5,0	5,0			5,0	
			Жилая комната	4				7,5		7,5			7,5	
			Лоджия	5							2,7		1,4	
Итого по квартире № 289								7,5	11,0	18,5	2,7		19,9	
А 21 эт	Квартира	290	Прихожая	1			2,63		2,8	2,8				2,8
			Жилая комната	2				7,8		7,8			7,8	
			Кухня-ниша	3					5,0	5,0			5,0	
			Санузел	4					3,3	3,3			3,3	
			Лоджия	5							2,7		1,4	

9. Экспликация площадей к поэтажному плану

Литера, этаж	Наименование/назначение					формула подсчета площади по внутреннему обмеру	Высота помещений, м	Площадь, кв.м.						
	квартиры, обособленного нежилого помещения, совокупности смежных помещений общего пользования		комнаты или иного отдельного помещения					квартир				обособленных нежилых помещений	помещений общего пользования	всех помещений, в т.ч. лоджий с k=0,5; балконы с k=0,3
	Наименование /назначение	№	Наименование/назначение	№	№ по проекту			жилая	помещений вспомогательного использования	общая	балконов, лоджий, веранд и террас			
1	2	3	4	5	6	7	8	9	10	11	12	13	14	15
Итого по квартире № 290								7,8	11,1	18,9	2,7			20,3
А 21 эт	Квартира	291	Прихожая	1			2,63		4,3	4,3				4,3
			Коридор	2					2,2	2,2			2,2	
			Санузел	3					3,2	3,2			3,2	
			Кухня-столовая	4					16,2	16,2			16,2	
			Жилая комната	5				9,6		9,6			9,6	
			Лоджия	6							4,1		2,1	
Итого по квартире № 291								9,6	25,9	35,5	4,1		37,6	
А 21 эт	Квартира	292	Прихожая	1			2,63		4,6	4,6				4,6
			Жилая комната	2				12,5		12,5			12,5	
			Жилая комната	3				16,3		16,3			16,3	
			Кухня	4					10,6	10,6			10,6	
			Санузел	5					3,5	3,5			3,5	
			Лоджия	6							2,8		1,4	
Итого по квартире № 292								28,8	18,7	47,5	2,8		48,9	
А 21 эт	Квартира	293	Прихожая	1			2,63		3,0	3,0				3,0
			Санузел	2					2,4	2,4			2,4	
			Кухня-ниша	3					5,0	5,0			5,0	
			Жилая комната	4				10,3		10,3			10,3	
			Лоджия	5							3,5		1,8	
Итого по квартире № 293								10,3	10,4	20,7	3,5		22,5	
А 21 эт	Квартира	294	Прихожая	1			2,63		2,7	2,7				2,7
			Жилая комната	2				8,2		8,2			8,2	
			Кухня-ниша	3					5,0	5,0			5,0	
			Санузел	4					3,2	3,2			3,2	
			Лоджия	5							3,3		1,7	
Итого по квартире № 294								8,2	10,9	19,1	3,3		20,8	
А 21 эт	Квартира	295	Прихожая	1			2,63		2,9	2,9				2,9
			Санузел	2					3,3	3,3			3,3	
			Кухня	3					9,2	9,2			9,2	
			Жилая комната	4				11,6		11,6			11,6	
			Гардероб	5					2,0	2,0			2,0	
			Лоджия	6							4,9		2,5	
Итого по квартире № 295								11,6	17,4	29,0	4,9		31,5	
А 21 эт	Квартира	296	Прихожая	1			2,63		3,1	3,1				3,1
			Гардероб	2					2,0	2,0			2,0	
			Жилая комната	3				12,4		12,4			12,4	
			Кухня	4					9,6	9,6			9,6	
			Санузел	5					3,4	3,4			3,4	
			Лоджия	6							5,1		2,6	
Итого по квартире № 296								12,4	18,1	30,5	5,1		33,1	
А 21 эт	Квартира	297	Прихожая	1			2,63		4,7	4,7				4,7
			Санузел	2					3,4	3,4			3,4	
			Жилая комната	3				10,5		10,5			10,5	
			Кухня	4					8,5	8,5			8,5	
			Лоджия	5							4,5		2,3	
Итого по квартире № 297								10,5	16,6	27,1	4,5		29,4	
А 21 эт	Квартира	298	Прихожая	1			2,63		2,8	2,8				2,8
			Жилая комната	2				9,7		9,7			9,7	
			Кухня-ниша	3					5,0	5,0			5,0	
			Санузел	4					2,9	2,9			2,9	
			Лоджия	5							3,3		1,7	
Итого по квартире № 298								9,7	10,7	20,4	3,3		22,1	
А 21 эт	Квартира	299	Прихожая	1			2,63		3,4	3,4				3,4
			Коридор	2					3,7	3,7			3,7	
			Санузел	3					4,3	4,3			4,3	
			Жилая комната	4				13,8		13,8			13,8	
			Жилая комната	5				16,2		16,2			16,2	
			Кухня	6					13,4	13,4			13,4	
			Лоджия	7							2,7		1,4	
Итого по квартире № 299								30,0	24,8	54,8	2,7		56,2	
А 21 эт	Квартира	300	Прихожая	1			2,63		4,1	4,1				4,1
			Коридор	2					3,1	3,1			3,1	

9. Экспликация площадей к поэтажному плану

Литера, этаж	Наименование/назначение					формула подсчета площади по внутреннему обмеру	Высота помещений, м	Площадь, кв.м.						
	квартиры, обособленного нежилого помещения, совокупности смежных помещений общего пользования		комнаты или иного отдельного помещения					квартир				обособленных нежилых помещений	помещений общего пользования	всех помещений, в т.ч. лоджий с k=0,5; балконы с k=0,3
								жилая	помещений вспомогательного использования	общая	балконов, лоджий, веранд и террас			
1	2	3	4	5	6	7	8	9	10	11	12	13	14	15
			Жилая комната	3				14,3		14,3				14,3
			Кухня	4					16,0	16,0				16,0
			Жилая комната	5				9,6		9,6				9,6
			Санузел	6					3,5	3,5				3,5
			Лоджия	7							5,3			2,7
Итого по квартире № 300								23,9	26,7	50,6	5,3			53,3
A 21 эт	Квартира	301	Прихожая	1			2,63		2,4	2,4				2,4
			Санузел	2					3,5	3,5				3,5
			Кухня-ниша	3					5,0	5,0				5,0
			Жилая комната	4				7,8		7,8				7,8
			Лоджия	5							3,0			1,5
Итого по квартире № 301								7,8	10,9	18,7	3,0			20,2
A 21 эт	Квартира	302	Прихожая	1			2,63		2,8	2,8				2,8
			Жилая комната	2				7,5		7,5				7,5
			Кухня-ниша	3					5,0	5,0				5,0
			Санузел	4					3,3	3,3				3,3
			Лоджия	5							3,0			1,5
Итого по квартире № 302								7,5	11,1	18,6	3,0			20,1
A 21 эт	Квартира	303	Прихожая	1			2,63		2,7	2,7				2,7
			Санузел	2					3,3	3,3				3,3
			Кухня-ниша	3					5,0	5,0				5,0
			Жилая комната	4				7,9		7,9				7,9
			Лоджия	5							2,8			1,4
Итого по квартире № 303								7,9	11,0	18,9	2,8			20,3
A 21 эт	Квартира	706	Прихожая	1			2,63		3,9	3,9				3,9
			Жилая комната	2				12,0		12,0				12,0
			Кухня-ниша	3					5,0	5,0				5,0
			Санузел	4					3,3	3,3				3,3
			Лоджия	5							5,0			2,5
Итого по квартире № 706								12,0	12,2	24,2	5,0			26,7
A 21 эт	Квартира	707	Прихожая	1			2,63		2,8	2,8				2,8
			Санузел	2					3,3	3,3				3,3
			Кухня-ниша	3					5,0	5,0				5,0
			Жилая комната	4				7,5		7,5				7,5
			Лоджия	5							3,1			1,6
Итого по квартире № 707								7,5	11,1	18,6	3,1			20,2
A 21 эт	Квартира	708	Прихожая	1			2,63		2,7	2,7				2,7
			Жилая комната	2				7,7		7,7				7,7
			Кухня-ниша	3					5,0	5,0				5,0
			Санузел	4					3,8	3,8				3,8
			Лоджия	5							3,0			1,5
Итого по квартире № 708								7,7	11,5	19,2	3,0			20,7
A 21 эт	Квартира	709	Прихожая	1			2,63		3,0	3,0				3,0
			Коридор	2					2,8	2,8				2,8
			Санузел	3					3,3	3,3				3,3
			Жилая комната	4				12,6		12,6				12,6
			Жилая комната	5				10,5		10,5				10,5
			Кухня	6					9,7	9,7				9,7
			Лоджия	7							2,4			1,2
Итого по квартире № 709								23,1	18,8	41,9	2,4			43,1
A 21 эт	Квартира	710	Прихожая	1			2,63		3,0	3,0				3,0
			Коридор	2					2,8	2,8				2,8
			Кухня	3					9,7	9,7				9,7
			Жилая комната	4				9,2		9,2				9,2
			Жилая комната	5				11,3		11,3				11,3
			Санузел	6					3,3	3,3				3,3
			Лоджия	7							2,5			1,3
Итого по квартире № 710								20,5	18,8	39,3	2,5			40,6
A 21 эт	Квартира	711	Прихожая	1			2,63		2,2	2,2				2,2
			Санузел	2					3,4	3,4				3,4
			Кухня-ниша	3					5,0	5,0				5,0
			Жилая комната	4				11,4		11,4				11,4
Итого по квартире № 711								11,4	10,6	22,0				22,0

9. Экспликация площадей к поэтажному плану

Литера, этаж	Наименование/назначение					формула подсчета площади по внутреннему обмеру	Высота помещений, м	Площадь, кв.м.						
	квартиры, обособленного нежилого помещения, совокупности смежных помещений общего пользования		комнаты или иного отдельного помещения					квартир				обособленных нежилых помещений	помещений общего пользования	всех помещений, в т.ч. лоджий с к=0,5; балконы с к=0,3
	Наименование /назначение	№	Наименование/назناчение	№	№ по проекту			жилая	помещений вспомогательного использования	общая	балконов, лоджий, веранд и террас			
1	2	3	4	5	6	7	8	9	10	11	12	13	14	15
А 21 эт	Квартира	712	Прихожая	1			2,63		2,2	2,2				2,2
			Жилая комната	2				11,6		11,6			11,6	
			Кухня-ниша	3					5,0	5,0			5,0	
			Санузел	4					3,2	3,2			3,2	
Итого по квартире № 712								11,6	10,4	22,0			22,0	
А 21 эт	Квартира	713	Прихожая	1			2,63		2,3	2,3				2,3
			Санузел	2					3,2	3,2			3,2	
			Кухня-ниша	3					5,0	5,0			5,0	
			Жилая комната	4				12,0		12,0			12,0	
Итого по квартире № 713								12,0	10,5	22,5			22,5	
А 21 эт	Квартира	714	Прихожая	1			2,63		2,3	2,3				2,3
			Жилая комната	2				11,4		11,4			11,4	
			Кухня-ниша	3					5,0	5,0			5,0	
			Санузел	4					3,2	3,2			3,2	
Итого по квартире № 714								11,4	10,5	21,9			21,9	
А 21 эт	Квартира	715	Прихожая	1			2,63		2,4	2,4				2,4
			Санузел	2					3,3	3,3			3,3	
			Кухня-ниша	3					5,0	5,0			5,0	
			Жилая комната	4				12,0		12,0			12,0	
Итого по квартире № 715								12,0	10,7	22,7			22,7	
А 21 эт	Квартира	716	Прихожая	1			2,63		2,1	2,1				2,1
			Жилая комната	2				11,4		11,4			11,4	
			Кухня-ниша	3					5,0	5,0			5,0	
			Санузел	4					3,2	3,2			3,2	
Итого по квартире № 716								11,4	10,3	21,7			21,7	
А 21 эт	Квартира	717	Прихожая	1			2,63		2,1	2,1				2,1
			Жилая комната	2				11,4		11,4			11,4	
			Кухня-ниша	3					5,0	5,0			5,0	
			Санузел	4					3,2	3,2			3,2	
Итого по квартире № 717								11,4	10,3	21,7			21,7	
А 21 эт	Квартира	718	Прихожая	1			2,63		3,2	3,2				3,2
			Коридор	2					5,9	5,9				5,9
			Санузел	3					3,2	3,2				3,2
			Кухня-столовая	4					12,0	12,0				12,0
			Жилая комната	5				14,2		14,2				14,2
			Жилая комната	6				18,6		18,6				18,6
			Лоджия	7							2,9			1,5
			Итого по квартире № 718								32,8	24,3	57,1	2,9
А 21 эт	Квартира	719	Прихожая	1			2,63		3,1	3,1				3,1
			Санузел	2					3,7	3,7				3,7
			Кухня-ниша	3					5,0	5,0				5,0
			Жилая комната	4				15,4		15,4				15,4
			Лоджия	5							4,1			2,1
Итого по квартире № 719								15,4	11,8	27,2	4,1		29,3	
А 21 эт	Квартира	720	Прихожая	1			2,63		3,1	3,1				3,1
			Жилая комната	2				15,4		15,4				15,4
			Кухня-ниша	3					5,0	5,0				5,0
			Санузел	4					3,7	3,7				3,7
			Лоджия	5							4,1			2,1
Итого по квартире № 720								15,4	11,8	27,2	4,1		29,3	
А 21 эт	Квартира	721	Прихожая	1			2,63		5,1	5,1				5,1
			Санузел	2					4,0	4,0				4,0
			Кухня-столовая	3					12,0	12,0				12,0
			Жилая комната	4				14,3		14,3				14,3
			Лоджия	5							3,5			1,8
Итого по квартире № 721								14,3	21,1	35,4	3,5		37,2	
А 21 эт	Квартира	722	Прихожая	1			2,63		2,7	2,7				2,7
			Жилая комната	2				7,8		7,8				7,8
			Кухня-ниша	3					5,0	5,0				5,0
			Санузел	4					3,3	3,3				3,3
			Лоджия	5							2,8			1,4

9. Экспликация площадей к поэтажному плану

Литера, этаж	Наименование/назначение					формула подсчета площади по внутреннему обмеру	Высота помещений, м	Площадь, кв.м.						
	квартиры, обособленного нежилого помещения, совокупности смежных помещений общего пользования		комнаты или иного отдельного помещения					квартир				обособленных нежилых помещений	помещений общего пользования	всех помещений, в т.ч. лоджий с k=0,5; балконы с k=0,3
								жилая	помещений вспомогательного использования	общая	балконов, лоджий, веранд и террас			
1	2	3	4	5	6	7	8	9	10	11	12	13	14	15
Итого по квартире № 722								7,8	11,0	18,8	2,8			20,2
A 21 эт	Квартира	723	Прихожая	1			2,63		2,5	2,5				2,5
			Санузел	2					3,3	3,3				3,3
			Кухня-ниша	3					5,0	5,0				5,0
			Жилая комната	4				7,6		7,6				7,6
			Лоджия	5							2,9			1,5
Итого по квартире № 723								7,6	10,8	18,4	2,9			19,9
A 21 эт	Квартира	1135	Прихожая	1			2,63		2,7	2,7				2,7
			Жилая комната	2				7,6		7,6				7,6
			Кухня-ниша	3					5,0	5,0				5,0
			Санузел	4					3,3	3,3				3,3
			Лоджия	5							2,9			1,5
Итого по квартире № 1135								7,6	11,0	18,6	2,9			20,1
A 21 эт	Квартира	1136	Прихожая	1			2,63		2,9	2,9				2,9
			Санузел	2					3,3	3,3				3,3
			Кухня-ниша	3					5,0	5,0				5,0
			Жилая комната	4				7,8		7,8				7,8
			Лоджия	5							2,8			1,4
Итого по квартире № 1136								7,8	11,2	19,0	2,8			20,4
A 21 эт	Квартира	1137	Прихожая	1			2,63		4,6	4,6				4,6
			Санузел	2					4,1	4,1				4,1
			Кухня-столовая	3					12,1	12,1				12,1
			Жилая комната	4				14,4		14,4				14,4
			Лоджия	5							3,5			1,8
Итого по квартире № 1137								14,4	20,8	35,2	3,5			37,0
A 21 эт	Квартира	1138	Прихожая	1			2,63		3,0	3,0				3,0
			Санузел	2					3,8	3,8				3,8
			Кухня-ниша	3					5,0	5,0				5,0
			Жилая комната	4				15,4		15,4				15,4
			Лоджия	5							4,1			2,1
Итого по квартире № 1138								15,4	11,8	27,2	4,1			29,3
A 21 эт	Квартира	1139	Прихожая	1			2,63		2,9	2,9				2,9
			Жилая комната	2				15,4		15,4				15,4
			Кухня-ниша	3					5,0	5,0				5,0
			Санузел	4					3,8	3,8				3,8
			Лоджия	5							4,1			2,1
Итого по квартире № 1139								15,4	11,7	27,1	4,1			29,2
A 21 эт	Квартира	1140	Прихожая	1			2,63		3,2	3,2				3,2
			Коридор	2					6,0	6,0				6,0
			Жилая комната	3				18,7		18,7				18,7
			Жилая комната	4				14,3		14,3				14,3
			Кухня-столовая	5					12,0	12,0				12,0
			Санузел	6					3,3	3,3				3,3
			Лоджия	7							2,9			1,5
Итого по квартире № 1140								33,0	24,5	57,5	2,9			59,0
A 21 эт	Квартира	1141	Прихожая	1			2,63		2,2	2,2				2,2
			Санузел	2					3,3	3,3				3,3
			Кухня-ниша	3					5,0	5,0				5,0
			Жилая комната	4				11,4		11,4				11,4
Итого по квартире № 1141								11,4	10,5	21,9				21,9
A 21 эт	Квартира	1142	Прихожая	1			2,63		2,2	2,2				2,2
			Санузел	2					3,3	3,3				3,3
			Кухня-ниша	3					5,0	5,0				5,0
			Жилая комната	4				11,4		11,4				11,4
Итого по квартире № 1142								11,4	10,5	21,9				21,9
A 21 эт	Квартира	1143	Прихожая	1			2,63		2,3	2,3				2,3
			Жилая комната	2				12,0		12,0				12,0
			Кухня-ниша	3					5,0	5,0				5,0
			Санузел	4					3,3	3,3				3,3
Итого по квартире № 1143								12,0	10,6	22,6				22,6
A 21 эт	Квартира	1144	Прихожая	1			2,63		2,1	2,1				2,1

9. Экспликация площадей к поэтажному плану

Литера, этаж	Наименование/назначение					формула подсчета площади по внутреннему обмеру	Высота помещений, м	Площадь, кв.м.						
	квартиры, обособленного нежилого помещения, совокупности смежных помещений общего пользования		комнаты или иного отдельного помещения					квартир				обособленных нежилых помещений	помещений общего пользования	всех помещений, в т.ч. лоджий с k=0,5; балконы с k=0,3
								жилая	помещений вспомогательного использования	общая	балконов, лоджий, веранд и террас			
1	2	3	4	5	6	7	8	9	10	11	12	13	14	15
2			Санузел	2					3,3	3,3				3,3
			Кухня-ниша	3					5,0	5,0				5,0
			Жилая комната	4				11,4		11,4				11,4
	Итого по квартире № 1144							11,4	10,4	21,8				21,8
	A 21 эт	Квартира	1145	Прихожая	1		2,63		2,3	2,3				2,3
				Жилая комната	2			12,0		12,0				12,0
				Кухня-ниша	3				5,0	5,0				5,0
				Санузел	4				3,3	3,3				3,3
	Итого по квартире № 1145							12,0	10,6	22,6				22,6
	A 21 эт	Квартира	1146	Прихожая	1		2,63		2,0	2,0				2,0
			Санузел	2				3,3	3,3				3,3	
			Кухня-ниша	3				5,0	5,0				5,0	
			Жилая комната	4			11,6		11,6				11,6	
Итого по квартире № 1146							11,6	10,3	21,9				21,9	
A 21 эт	Квартира	1147	Прихожая	1		2,63		2,2	2,2				2,2	
			Жилая комната	2			11,4		11,4				11,4	
			Кухня-ниша	3				5,0	5,0				5,0	
			Санузел	4				3,5	3,5				3,5	
Итого по квартире № 1147							11,4	10,7	22,1				22,1	
A 21 эт	Квартира	1148	Прихожая	1		2,63		3,1	3,1				3,1	
			Коридор	2				2,8	2,8				2,8	
			Санузел	3				3,4	3,4				3,4	
			Жилая комната	4			11,3		11,3				11,3	
			Жилая комната	5			9,2		9,2				9,2	
			Кухня	6				9,8	9,8				9,8	
			Лоджия	7						2,4			1,2	
Итого по квартире № 1148							20,5	19,1	39,6	2,4			40,8	
A 21 эт	Квартира	1149	Прихожая	1		2,63		3,1	3,1				3,1	
			Коридор	2				2,8	2,8				2,8	
			Кухня	3				9,7	9,7				9,7	
			Жилая комната	4			10,5		10,5				10,5	
			Жилая комната	5			12,7		12,7				12,7	
			Санузел	6				3,4	3,4				3,4	
			Лоджия	7						2,5			1,3	
Итого по квартире № 1149							23,2	19,0	42,2	2,5			43,5	
A 21 эт	Квартира	1150	Прихожая	1		2,63		2,8	2,8				2,8	
			Санузел	2				3,9	3,9				3,9	
			Кухня-ниша	3				5,0	5,0				5,0	
			Жилая комната	4			7,7		7,7				7,7	
			Лоджия	5						3,1			1,6	
Итого по квартире № 1150							7,7	11,7	19,4	3,1			21,0	
A 21 эт	Квартира	1151	Прихожая	1		2,63		2,8	2,8				2,8	
			Жилая комната	2			7,5		7,5				7,5	
			Кухня-ниша	3				5,0	5,0				5,0	
			Санузел	4				3,3	3,3				3,3	
			Лоджия	5						3,0			1,5	
Итого по квартире № 1151							7,5	11,1	18,6	3,0			20,1	
A 21 эт	Квартира	1152	Прихожая	1		2,63		2,9	2,9				2,9	
			Санузел	2				3,3	3,3				3,3	
			Кухня-ниша	3				5,0	5,0				5,0	
			Жилая комната	4			12,0		12,0				12,0	
			Лоджия	5						5,1			2,6	
Итого по квартире № 1152							12,0	11,2	23,2	5,1			25,8	
A 21 эт	Помещения общего пользования		Лестничная клетка	I		2,63							13,5	13,5
			Тамбур	II									3,0	3,0
			Лифтовой холл	III									14,5	14,5
			Коридор	IV									31,8	31,8
			Коридор	V									30,0	30,0
			Лестничная клетка	VI									13,4	13,4
			Тамбур	VII									2,9	2,9

9. Экспликация площадей к поэтажному плану

Литера, этаж	Наименование/назначение					формула подсчета площади по внутреннему обмеру	Высота помещений, м	Площадь, кв.м.						
	квартиры, обособленного нежилого помещения, совокупности смежных помещений общего пользования		комнаты или иного отдельного помещения					квартир				обособленных нежилых помещений	помещений общего пользования	всех помещений, в т.ч. лоджий с к=0,5; балконы с к=0,3
								жилая	помещений вспомогательного использования	общая	балконов, лоджий, веранд и террас			
1	2	3	4	5	6	7	8	9	10	11	12	13	14	15
			Лифтовой холл	VIII									14,2	14,2
			Коридор	IX									29,7	29,7
			Коридор	X									28,3	28,3
			Лестничная клетка	XI									13,5	13,5
			Тамбур	XII									3,0	3,0
			Лифтовой холл	XIII									14,3	14,3
			Коридор	XIV									30,0	30,0
			Коридор	XV									28,4	28,4
Итого по помещениям общего пользования													270,5	270,5
Итого по 21 этажу								696,3	719,4	1415,7	131,3		270,5	1753,2
A 22 эт	Квартира	304	Прихожая	1			2,63		2,7	2,7				2,7
			Жилая комната	2				11,8		11,8				11,8
			Кухня-ниша	3					5,0	5,0				5,0
			Санузел	4					3,3	3,3				3,3
			Лоджия	5							4,9			2,5
Итого по квартире № 304								11,8	11,0	22,8	4,9			25,3
A 22 эт	Квартира	305	Прихожая	1			2,63		2,7	2,7				2,7
			Санузел	2					3,3	3,3				3,3
			Кухня-ниша	3					5,0	5,0				5,0
			Жилая комната	4				7,5		7,5				7,5
			Лоджия	5							2,7			1,4
Итого по квартире № 305								7,5	11,0	18,5	2,7			19,9
A 22 эт	Квартира	306	Прихожая	1			2,63		2,9	2,9				2,9
			Жилая комната	2				7,8		7,8				7,8
			Кухня-ниша	3					5,0	5,0				5,0
			Санузел	4					3,2	3,2				3,2
			Лоджия	5							2,7			1,4
Итого по квартире № 306								7,8	11,1	18,9	2,7			20,3
A 22 эт	Квартира	307	Прихожая	1			2,63		4,2	4,2				4,2
			Коридор	2					2,1	2,1				2,1
			Санузел	3					3,2	3,2				3,2
			Кухня-столовая	4					16,2	16,2				16,2
			Жилая комната	5				9,7		9,7				9,7
			Лоджия	6							4,1			2,1
Итого по квартире № 307								9,7	25,7	35,4	4,1			37,5
A 22 эт	Квартира	308	Прихожая	1			2,63		4,6	4,6				4,6
			Жилая комната	2				12,5		12,5				12,5
			Жилая комната	3				16,2		16,2				16,2
			Кухня	4					10,7	10,7				10,7
			Санузел	5					3,5	3,5				3,5
			Лоджия	6							2,8			1,4
Итого по квартире № 308								28,7	18,8	47,5	2,8			48,9
A 22 эт	Квартира	309	Прихожая	1			2,63		3,0	3,0				3,0
			Санузел	2					2,5	2,5				2,5
			Кухня-ниша	3					5,0	5,0				5,0
			Жилая комната	4				10,3		10,3				10,3
			Лоджия	5							3,5			1,8
Итого по квартире № 309								10,3	10,5	20,8	3,5			22,6
A 22 эт	Квартира	310	Прихожая	1			2,63		2,8	2,8				2,8
			Жилая комната	2				8,2		8,2				8,2
			Кухня-ниша	3					5,0	5,0				5,0
			Санузел	4					3,2	3,2				3,2
			Лоджия	5							3,3			1,7
Итого по квартире № 310								8,2	11,0	19,2	3,3			20,9
A 22 эт	Квартира	311	Прихожая	1			2,63		2,9	2,9				2,9
			Санузел	2					3,2	3,2				3,2
			Кухня	3					9,2	9,2				9,2
			Жилая комната	4				11,7		11,7				11,7
			Гардероб	5					2,0	2,0				2,0
			Лоджия	6							4,9			2,5
Итого по квартире № 311								11,7	17,3	29,0	4,9			31,5
A 22 эт	Квартира	312	Прихожая	1			2,63		3,2	3,2				3,2
			Гардероб	2					2,0	2,0				2,0

9. Экспликация площадей к поэтажному плану

Литера, этаж	Наименование/назначение					формула подсчета площади по внутреннему обмеру	Высота помещений, м	Площадь, кв.м.						
	квартиры, обособленного нежилого помещения, совокупности смежных помещений общего пользования		комнаты или иного отдельного помещения					квартир				обособленных нежилых помещений	помещений общего пользования	всех помещений, в т.ч. лоджий с k=0,5; балконы с k=0,3
	Наименование /назначение	№	Наименование/назначение	№	№ по проекту			жилая	помещений вспомогательного использования	общая	балконов, лоджий, веранд и террас			
1	2	3	4	5	6	7	8	9	10	11	12	13	14	15
			Жилая комната	3				12,3		12,3				12,3
			Кухня	4					9,6	9,6				9,6
			Санузел	5					3,4	3,4				3,4
			Лоджия	6							5,1			2,6
Итого по квартире № 312								12,3	18,2	30,5	5,1			33,1
A 22 эт	Квартира	313	Прихожая	1			2,63		4,7	4,7				4,7
			Санузел	2					3,4	3,4				3,4
			Жилая комната	3				10,4		10,4				10,4
			Кухня	4					8,5	8,5				8,5
			Лоджия	5							4,5			2,3
Итого по квартире № 313								10,4	16,6	27,0	4,5			29,3
A 22 эт	Квартира	314	Прихожая	1			2,63		2,8	2,8				2,8
			Жилая комната	2				9,7		9,7				9,7
			Кухня-ниша	3					5,0	5,0				5,0
			Санузел	4					3,0	3,0				3,0
			Лоджия	5							3,3			1,7
Итого по квартире № 314								9,7	10,8	20,5	3,3			22,2
A 22 эт	Квартира	315	Прихожая	1			2,63		3,3	3,3				3,3
			Коридор	2					3,7	3,7				3,7
			Санузел	3					4,3	4,3				4,3
			Жилая комната	4				13,9		13,9				13,9
			Жилая комната	5				16,2		16,2				16,2
			Кухня	6					13,4	13,4				13,4
			Лоджия	7							2,7			1,4
Итого по квартире № 315								30,1	24,7	54,8	2,7			56,2
A 22 эт	Квартира	316	Прихожая	1			2,63		4,1	4,1				4,1
			Коридор	2					3,0	3,0				3,0
			Жилая комната	3				14,4		14,4				14,4
			Кухня	4					15,9	15,9				15,9
			Жилая комната	5				9,7		9,7				9,7
			Санузел	6					3,5	3,5				3,5
			Лоджия	7							5,3			2,7
Итого по квартире № 316								24,1	26,5	50,6	5,3			53,3
A 22 эт	Квартира	317	Прихожая	1			2,63		2,3	2,3				2,3
			Санузел	2					3,4	3,4				3,4
			Кухня-ниша	3					5,0	5,0				5,0
			Жилая комната	4				7,8		7,8				7,8
			Лоджия	5							3,0			1,5
Итого по квартире № 317								7,8	10,7	18,5	3,0			20,0
A 22 эт	Квартира	318	Прихожая	1			2,63		2,7	2,7				2,7
			Жилая комната	2				7,5		7,5				7,5
			Кухня-ниша	3					5,0	5,0				5,0
			Санузел	4					3,3	3,3				3,3
			Лоджия	5							3,0			1,5
Итого по квартире № 318								7,5	11,0	18,5	3,0			20,0
A 22 эт	Квартира	319	Прихожая	1			2,63		2,5	2,5				2,5
			Санузел	2					3,3	3,3				3,3
			Кухня-ниша	3					5,0	5,0				5,0
			Жилая комната	4				7,9		7,9				7,9
			Лоджия	5							2,8			1,4
Итого по квартире № 319								7,9	10,8	18,7	2,8			20,1
A 22 эт	Квартира	724	Прихожая	1			2,63		3,5	3,5				3,5
			Жилая комната	2				12,0		12,0				12,0
			Кухня-ниша	3					5,0	5,0				5,0
			Санузел	4					3,2	3,2				3,2
			Лоджия	5							5,0			2,5
Итого по квартире № 724								12,0	11,7	23,7	5,0			26,2
A 22 эт	Квартира	725	Прихожая	1			2,63		2,7	2,7				2,7
			Санузел	2					3,2	3,2				3,2
			Кухня-ниша	3					5,0	5,0				5,0
			Жилая комната	4				7,5		7,5				7,5
			Лоджия	5							3,1			1,6
Итого по квартире № 725								7,5	10,9	18,4	3,1			20,0

9. Экспликация площадей к поэтажному плану

Литера, этаж	Наименование/назначение					формула подсчета площади по внутреннему обмеру	Высота помещений, м	Площадь, кв.м.						
	квартиры, обособленного нежилого помещения, совокупности смежных помещений общего пользования		комнаты или иного отдельного помещения					квартир				обособленных нежилых помещений	помещений общего пользования	всех помещений, в т.ч. лоджий с к=0,5; балконы с к=0,3
	Наименование /назначение	№	Наименование/назначе ние	№	№ по прое кту			жилая	помещений вспомогательного использования	общая	балконов, лоджий, веранд и террас			
1	2	3	4	5	6	7	8	9	10	11	12	13	14	15
А 22 эт	Квартира	726	Прихожая	1			2,63		2,6	2,6				2,6
			Жилая комната	2				7,7		7,7				7,7
			Кухня-ниша	3					5,0	5,0				5,0
			Санузел	4					3,7	3,7				3,7
			Лоджия	5							3,0			1,5
Итого по квартире № 726								7,7	11,3	19,0	3,0			20,5
А 22 эт	Квартира	727	Прихожая	1			2,63		3,0	3,0				3,0
			Коридор	2					2,8	2,8				2,8
			Санузел	3					3,3	3,3				3,3
			Жилая комната	4				12,6		12,6				12,6
			Жилая комната	5				10,4		10,4				10,4
			Кухня	6					9,5	9,5				9,5
			Лоджия	7							2,4			1,2
			Итого по квартире № 727								23,0	18,6	41,6	2,4
А 22 эт	Квартира	728	Прихожая	1			2,63		2,9	2,9				2,9
			Коридор	2					2,8	2,8				2,8
			Кухня	3					9,5	9,5				9,5
			Жилая комната	4				9,0		9,0				9,0
			Жилая комната	5				11,2		11,2				11,2
			Санузел	6					3,2	3,2				3,2
			Лоджия	7							2,5			1,3
			Итого по квартире № 728								20,2	18,4	38,6	2,5
А 22 эт	Квартира	729	Прихожая	1			2,63		2,1	2,1				2,1
			Санузел	2					3,3	3,3				3,3
			Кухня-ниша	3					5,0	5,0				5,0
			Жилая комната	4				11,4		11,4				11,4
			Итого по квартире № 729								11,4	10,4	21,8	
А 22 эт	Квартира	730	Прихожая	1			2,63		2,1	2,1				2,1
			Жилая комната	2				11,6		11,6				11,6
			Кухня-ниша	3					5,0	5,0				5,0
			Санузел	4					3,2	3,2				3,2
			Итого по квартире № 730								11,6	10,3	21,9	
А 22 эт	Квартира	731	Прихожая	1			2,63		2,2	2,2				2,2
			Санузел	2					3,2	3,2				3,2
			Кухня-ниша	3					5,0	5,0				5,0
			Жилая комната	4				12,0		12,0				12,0
			Итого по квартире № 731								12,0	10,4	22,4	
А 22 эт	Квартира	732	Прихожая	1			2,63		2,2	2,2				2,2
			Жилая комната	2				11,4		11,4				11,4
			Кухня-ниша	3					5,0	5,0				5,0
			Санузел	4					3,2	3,2				3,2
			Итого по квартире № 732								11,4	10,4	21,8	
А 22 эт	Квартира	733	Прихожая	1			2,63		2,2	2,2				2,2
			Санузел	2					3,2	3,2				3,2
			Кухня-ниша	3					5,0	5,0				5,0
			Жилая комната	4				12,0		12,0				12,0
			Итого по квартире № 733								12,0	10,4	22,4	
А 22 эт	Квартира	734	Прихожая	1			2,63		2,0	2,0				2,0
			Жилая комната	2				11,4		11,4				11,4
			Кухня-ниша	3					5,0	5,0				5,0
			Санузел	4					3,2	3,2				3,2
			Итого по квартире № 734								11,4	10,2	21,6	
А 22 эт	Квартира	735	Прихожая	1			2,63		2,1	2,1				2,1
			Жилая комната	2				11,4		11,4				11,4
			Кухня-ниша	3					5,0	5,0				5,0
			Санузел	4					3,2	3,2				3,2
			Итого по квартире № 735								11,4	10,3	21,7	
А 22 эт	Квартира	736	Прихожая	1			2,63		3,1	3,1				3,1
			Коридор	2					5,8	5,8				5,8
			Санузел	3					3,2	3,2				3,2
			Кухня-столовая	4					11,9	11,9				11,9

9. Экспликация площадей к поэтажному плану

Литера, этаж	Наименование/назначение					формула подсчета площади по внутреннему обмеру	Высота помещений, м	Площадь, кв.м.						
	квартиры, обособленного нежилого помещения, совокупности смежных помещений общего пользования		комнаты или иного отдельного помещения					квартир				обособленных нежилых помещений	помещений общего пользования	всех помещений, в т.ч. лоджий с к=0,5; балконы с к=0,3
	Наименование /назначение	№	Наименование/назначе ние	№	№ по проек ту			жилая	помещений вспомогательного использования	общая	балконов, лоджий, веранд и террас			
1	2	3	4	5	6	7	8	9	10	11	12	13	14	15
			Жилая комната	5				14,2		14,2				14,2
			Жилая комната	6				18,5		18,5				18,5
			Лоджия	7							2,9			1,5
Итого по квартире № 736								32,7	24,0	56,7	2,9			58,2
A 22 эт	Квартира	737	Прихожая	1			2,63		3,0	3,0				3,0
			Санузел	2					3,6	3,6				3,6
			Кухня-ниша	3					5,0	5,0				5,0
			Жилая комната	4				15,4		15,4				15,4
			Лоджия	5							4,1			2,1
Итого по квартире № 737								15,4	11,6	27,0	4,1			29,1
A 22 эт	Квартира	738	Прихожая	1			2,63		2,9	2,9				2,9
			Жилая комната	2				15,4		15,4				15,4
			Кухня-ниша	3					5,0	5,0				5,0
			Санузел	4					3,7	3,7				3,7
			Лоджия	5							4,1			2,1
Итого по квартире № 738								15,4	11,6	27,0	4,1			29,1
A 22 эт	Квартира	739	Прихожая	1			2,63		5,0	5,0				5,0
			Санузел	2					3,9	3,9				3,9
			Кухня-столовая	3					12,0	12,0				12,0
			Жилая комната	4				14,3		14,3				14,3
			Лоджия	5							3,5			1,8
Итого по квартире № 739								14,3	20,9	35,2	3,5			37,0
A 22 эт	Квартира	740	Прихожая	1			2,63		2,6	2,6				2,6
			Жилая комната	2				7,8		7,8				7,8
			Кухня-ниша	3					5,0	5,0				5,0
			Санузел	4					3,2	3,2				3,2
			Лоджия	5							2,8			1,4
Итого по квартире № 740								7,8	10,8	18,6	2,8			20,0
A 22 эт	Квартира	741	Прихожая	1			2,63		2,6	2,6				2,6
			Санузел	2					3,2	3,2				3,2
			Кухня-ниша	3					5,0	5,0				5,0
			Жилая комната	4				7,6		7,6				7,6
			Лоджия	5							2,9			1,5
Итого по квартире № 741								7,6	10,8	18,4	2,9			19,9
A 22 эт	Квартира	1153	Прихожая	1			2,63		2,6	2,6				2,6
			Жилая комната	2				7,6		7,6				7,6
			Кухня-ниша	3					5,0	5,0				5,0
			Санузел	4					3,3	3,3				3,3
			Лоджия	5							2,9			1,5
Итого по квартире № 1153								7,6	10,9	18,5	2,9			20,0
A 22 эт	Квартира	1154	Прихожая	1			2,63		2,8	2,8				2,8
			Санузел	2					3,3	3,3				3,3
			Кухня-ниша	3					5,0	5,0				5,0
			Жилая комната	4				7,8		7,8				7,8
			Лоджия	5							2,8			1,4
Итого по квартире № 1154								7,8	11,1	18,9	2,8			20,3
A 22 эт	Квартира	1155	Прихожая	1			2,63		4,7	4,7				4,7
			Санузел	2					4,1	4,1				4,1
			Кухня-столовая	3					12,0	12,0				12,0
			Жилая комната	4				14,4		14,4				14,4
			Лоджия	5							3,5			1,8
Итого по квартире № 1155								14,4	20,8	35,2	3,5			37,0
A 22 эт	Квартира	1156	Прихожая	1			2,63		3,1	3,1				3,1
			Санузел	2					3,8	3,8				3,8
			Кухня-ниша	3					5,0	5,0				5,0
			Жилая комната	4				15,4		15,4				15,4
			Лоджия	5							4,1			2,1
Итого по квартире № 1156								15,4	11,9	27,3	4,1			29,4
A 22 эт	Квартира	1157	Прихожая	1			2,63		3,2	3,2				3,2
			Жилая комната	2				15,4		15,4				15,4
			Кухня-ниша	3					5,0	5,0				5,0
			Санузел	4					3,8	3,8				3,8
			Лоджия	5							4,1			2,1

9. Экспликация площадей к поэтажному плану

Литера, этаж	Наименование/назначение					формула подсчета площади по внутреннему обмеру	Высота помещений, м	Площадь, кв.м.						
	квартиры, обособленного нежилого помещения, совокупности смежных помещений общего пользования		комнаты или иного отдельного помещения					квартир				обособленных нежилых помещений	помещений общего пользования	всех помещений, в т.ч. лоджий с k=0,5; балконы с k=0,3
								жилая	помещений вспомогательного использования	общая	балконов, лоджий, веранд и террас			
1	2	3	4	5	6	7	8	9	10	11	12	13	14	15
Итого по квартире № 1157								15,4	12,0	27,4	4,1			29,5
А 22 эт	Квартира	1158	Прихожая	1			2,63		3,2	3,2				3,2
			Коридор	2					5,9	5,9			5,9	
			Жилая комната	3				18,6		18,6			18,6	
			Жилая комната	4				14,3		14,3			14,3	
			Кухня-столовая	5					12,0	12,0			12,0	
			Санузел	6					3,3	3,3			3,3	
			Лоджия	7							2,9		1,5	
Итого по квартире № 1158								32,9	24,4	57,3	2,9		58,8	
А 22 эт	Квартира	1159	Прихожая	1			2,63		2,2	2,2				2,2
			Санузел	2					3,3	3,3			3,3	
			Кухня-ниша	3					5,0	5,0			5,0	
			Жилая комната	4				11,4		11,4			11,4	
Итого по квартире № 1159								11,4	10,5	21,9			21,9	
А 22 эт	Квартира	1160	Прихожая	1			2,63		2,3	2,3				2,3
			Санузел	2					3,3	3,3			3,3	
			Кухня-ниша	3					5,0	5,0			5,0	
			Жилая комната	4				11,4		11,4			11,4	
Итого по квартире № 1160								11,4	10,6	22,0			22,0	
А 22 эт	Квартира	1161	Прихожая	1			2,63		2,4	2,4				2,4
			Жилая комната	2				12,0		12,0			12,0	
			Кухня-ниша	3					5,0	5,0			5,0	
			Санузел	4					3,3	3,3			3,3	
Итого по квартире № 1161								12,0	10,7	22,7			22,7	
А 22 эт	Квартира	1162	Прихожая	1			2,63		2,2	2,2				2,2
			Санузел	2					3,3	3,3			3,3	
			Кухня-ниша	3					5,0	5,0			5,0	
			Жилая комната	4				11,4		11,4			11,4	
Итого по квартире № 1162								11,4	10,5	21,9			21,9	
А 22 эт	Квартира	1163	Прихожая	1			2,63		2,3	2,3				2,3
			Жилая комната	2				12,0		12,0			12,0	
			Кухня-ниша	3					5,0	5,0			5,0	
			Санузел	4					3,3	3,3			3,3	
Итого по квартире № 1163								12,0	10,6	22,6			22,6	
А 22 эт	Квартира	1164	Прихожая	1			2,63		2,2	2,2				2,2
			Санузел	2					3,3	3,3			3,3	
			Кухня-ниша	3					5,0	5,0			5,0	
			Жилая комната	4				11,6		11,6			11,6	
Итого по квартире № 1164								11,6	10,5	22,1			22,1	
А 22 эт	Квартира	1165	Прихожая	1			2,63		2,2	2,2				2,2
			Жилая комната	2				11,4		11,4			11,4	
			Кухня-ниша	3					5,0	5,0			5,0	
			Санузел	4					3,5	3,5			3,5	
Итого по квартире № 1165								11,4	10,7	22,1			22,1	
А 22 эт	Квартира	1166	Прихожая	1			2,63		3,0	3,0				3,0
			Коридор	2					2,8	2,8			2,8	
			Санузел	3					3,3	3,3			3,3	
			Жилая комната	4				11,3		11,3			11,3	
			Жилая комната	5				9,2		9,2			9,2	
			Кухня	6					9,7	9,7			9,7	
			Лоджия	7							2,4		1,2	
Итого по квартире № 1166								20,5	18,8	39,3	2,4		40,5	
А 22 эт	Квартира	1167	Прихожая	1			2,63		3,1	3,1				3,1
			Коридор	2					2,8	2,8			2,8	
			Кухня	3					9,7	9,7			9,7	
			Жилая комната	4				10,6		10,6			10,6	
			Жилая комната	5				12,7		12,7			12,7	
			Санузел	6					3,4	3,4			3,4	
			Лоджия	7							2,5		1,3	
Итого по квартире № 1167								23,3	19,0	42,3	2,5		43,6	

9. Экспликация площадей к поэтажному плану

Литера, этаж	Наименование/назначение					формула подсчета площади по внутреннему обмеру	Высота помещений, м	Площадь, кв.м.							
	квартиры, обособленного нежилого помещения, совокупности смежных помещений общего пользования		комнаты или иного отдельного помещения					квартир				обособленных нежилых помещений	помещений общего пользования	всех помещений, в т.ч. лоджий с k=0,5; балконы с k=0,3	
	Наименование /назначение	№	Наименование/назنا чение	№	№ по проект у			жилая	помещений вспомогательного использования	общая	балконов, лоджий, веранд и террас				
1	2	3	4	5	6	7	8	9	10	11	12	13	14	15	
А 22 эт	Квартира	1168	Прихожая	1			2,63		2,9	2,9				2,9	
			Санузел	2					3,8	3,8			3,8		
			Кухня-ниша	3					5,0	5,0			5,0		
			Жилая комната	4				7,7		7,7			7,7		
			Лоджия	5							3,1			1,6	
Итого по квартире № 1168								7,7	11,7	19,4	3,1			21,0	
А 22 эт	Квартира	1169	Прихожая	1			2,63		2,8	2,8				2,8	
			Жилая комната	2				7,5		7,5			7,5		
			Кухня-ниша	3					5,0	5,0			5,0		
			Санузел	4					3,3	3,3			3,3		
			Лоджия	5							3,0			1,5	
Итого по квартире № 1169								7,5	11,1	18,6	3,0			20,1	
А 22 эт	Квартира	1170	Прихожая	1			2,63		2,9	2,9				2,9	
			Санузел	2					3,3	3,3			3,3		
			Кухня-ниша	3					5,0	5,0			5,0		
			Жилая комната	4				12,0		12,0			12,0		
			Лоджия	5							5,1			2,6	
Итого по квартире № 1170								12,0	11,2	23,2	5,1			25,8	
А 22 эт	Помещения общего пользования		Лестничная клетка	I			2,63							13,5	13,5
			Тамбур	II										3,0	3,0
			Лифтовой холл	III										14,5	14,5
			Коридор	IV										31,8	31,8
			Коридор	V										30,0	30,0
			Лестничная клетка	VI										13,4	13,4
			Тамбур	VII										2,9	2,9
			Лифтовой холл	VIII										14,2	14,2
			Коридор	IX										29,7	29,7
			Коридор	X										28,3	28,3
			Лестничная клетка	XI										13,5	13,5
			Тамбур	XII										3,0	3,0
			Лифтовой холл	XIII										14,3	14,3
			Коридор	XIV										30,0	30,0
			Коридор	XV										28,4	28,4
			Итого по помещениям общего пользования												
Итого по 22 этажу								696,0	715,7	1411,7	131,3		270,5	1749,2	
А 23 эт	Квартира	320	Прихожая	1			2,63		2,7	2,7				2,7	
			Жилая комната	2				11,8		11,8			11,8		
			Кухня-ниша	3					5,0	5,0			5,0		
			Санузел	4					3,3	3,3			3,3		
			Лоджия	5							4,9			2,5	
Итого по квартире № 320								11,8	11,0	22,8	4,9			25,3	
А 23 эт	Квартира	321	Прихожая	1			2,63		2,8	2,8				2,8	
			Санузел	2					3,2	3,2			3,2		
			Кухня-ниша	3					5,0	5,0			5,0		
			Жилая комната	4				7,5		7,5			7,5		
			Лоджия	5							2,7			1,4	
Итого по квартире № 321								7,5	11,0	18,5	2,7			19,9	
А 23 эт	Квартира	322	Прихожая	1			2,63		2,7	2,7				2,7	
			Жилая комната	2				7,8		7,8			7,8		
			Кухня-ниша	3					5,0	5,0			5,0		
			Санузел	4					3,2	3,2			3,2		
			Лоджия	5							2,7			1,4	
Итого по квартире № 322								7,8	10,9	18,7	2,7			20,1	
А 23 эт	Квартира	323	Прихожая	1			2,63		4,2	4,2				4,2	
			Коридор	2					2,1	2,1			2,1		
			Санузел	3					3,2	3,2			3,2		
			Кухня-столовая	4					16,1	16,1			16,1		
			Жилая комната	5				9,6		9,6			9,6		
			Лоджия	6							4,1			2,1	
Итого по квартире № 323								9,6	25,6	35,2	4,1			37,3	

9. Экспликация площадей к поэтажному плану

Литера, этаж	Наименование/назначение					формула подсчета площади по внутреннему обмеру	Высота помещений, м	Площадь, кв.м.						
	квартиры, обособленного нежилого помещения, совокупности смежных помещений общего пользования		комнаты или иного отдельного помещения					квартир				обособленных нежилых помещений	помещений общего пользования	всех помещений, в т.ч. лоджий с k=0,5; балконы с k=0,3
	Наименование /назначение	№	Наименование/назناчение	№	№ по проекту			жилая	помещений вспомогательного использования	общая	балконов, лоджий, веранд и террас			
1	2	3	4	5	6	7	8	9	10	11	12	13	14	15
А 23 эт	Квартира	324	Прихожая	1			2,63		4,5	4,5				4,5
			Жилая комната	2				12,4		12,4			12,4	
			Жилая комната	3				16,2		16,2			16,2	
			Кухня	4					10,6	10,6			10,6	
			Санузел	5					3,4	3,4			3,4	
			Лоджия	6							2,8			1,4
Итого по квартире № 324								28,6	18,5	47,1	2,8			48,5
А 23 эт	Квартира	325	Прихожая	1			2,63		3,0	3,0				3,0
			Санузел	2					2,5	2,5			2,5	
			Кухня-ниша	3					5,0	5,0			5,0	
			Жилая комната	4				10,3		10,3			10,3	
			Лоджия	5							3,5			1,8
Итого по квартире № 325								10,3	10,5	20,8	3,5			22,6
А 23 эт	Квартира	326	Прихожая	1			2,63		2,7	2,7				2,7
			Жилая комната	2				8,2		8,2			8,2	
			Кухня-ниша	3					5,0	5,0			5,0	
			Санузел	4					3,2	3,2			3,2	
			Лоджия	5							3,3			1,7
Итого по квартире № 326								8,2	10,9	19,1	3,3			20,8
А 23 эт	Квартира	327	Прихожая	1			2,63		3,0	3,0				3,0
			Санузел	2					3,2	3,2			3,2	
			Кухня	3					9,1	9,1			9,1	
			Жилая комната	4				11,7		11,7			11,7	
			Гардероб	5					2,0	2,0			2,0	
			Лоджия	6							4,9			2,5
Итого по квартире № 327								11,7	17,3	29,0	4,9			31,5
А 23 эт	Квартира	328	Прихожая	1			2,63		3,1	3,1				3,1
			Гардероб	2					2,0	2,0			2,0	
			Жилая комната	3				12,3		12,3			12,3	
			Кухня	4					9,6	9,6			9,6	
			Санузел	5					3,4	3,4			3,4	
			Лоджия	6							5,1			2,6
Итого по квартире № 328								12,3	18,1	30,4	5,1			33,0
А 23 эт	Квартира	329	Прихожая	1			2,63		4,7	4,7				4,7
			Санузел	2					3,3	3,3			3,3	
			Жилая комната	3				10,5		10,5			10,5	
			Кухня	4					8,5	8,5			8,5	
			Лоджия	5							4,5			2,3
Итого по квартире № 329								10,5	16,5	27,0	4,5			29,3
А 23 эт	Квартира	330	Прихожая	1			2,63		2,6	2,6				2,6
			Жилая комната	2				9,7		9,7			9,7	
			Кухня-ниша	3					5,0	5,0			5,0	
			Санузел	4					2,9	2,9			2,9	
			Лоджия	5							3,3			1,7
Итого по квартире № 330								9,7	10,5	20,2	3,3			21,9
А 23 эт	Квартира	331	Прихожая	1			2,63		3,3	3,3				3,3
			Коридор	2					3,8	3,8			3,8	
			Санузел	3					4,3	4,3			4,3	
			Жилая комната	4				13,9		13,9			13,9	
			Жилая комната	5				16,2		16,2			16,2	
			Кухня	6					13,4	13,4			13,4	
			Лоджия	7							2,7			1,4
Итого по квартире № 331								30,1	24,8	54,9	2,7			56,3
А 23 эт	Квартира	332	Прихожая	1			2,63		4,1	4,1				4,1
			Коридор	2					3,1	3,1			3,1	
			Жилая комната	3				14,3		14,3			14,3	
			Кухня	4					15,9	15,9			15,9	
			Жилая комната	5				9,7		9,7			9,7	
			Санузел	6					3,5	3,5			3,5	
			Лоджия	7							5,3			2,7
Итого по квартире № 332								24,0	26,6	50,6	5,3			53,3
А 23 эт	Квартира	333	Прихожая	1			2,63		2,2	2,2				2,2
			Санузел	2					3,4	3,4			3,4	

9. Экспликация площадей к поэтажному плану

Литера, этаж	Наименование/назначение					формула подсчета площади по внутреннему обмеру	Высота помещений, м	Площадь, кв.м.						
	квартиры, обособленного нежилого помещения, совокупности смежных помещений общего пользования		комнаты или иного отдельного помещения					квартир				обособленных нежилых помещений	помещений общего пользования	всех помещений, в т.ч. лоджий с k=0,5; балконы с k=0,3
								жилая	помещений вспомогательного использования	общая	балконов, лоджий, веранд и террас			
1	2	3	4	5	6	7	8	9	10	11	12	13	14	15
			Кухня-ниша	3					5,0	5,0				5,0
			Жилая комната	4				7,8		7,8				7,8
			Лоджия	5							3,0			1,5
Итого по квартире № 333								7,8	10,6	18,4	3,0			19,9
A 23 эт	Квартира	334	Прихожая	1			2,63		2,7	2,7				2,7
			Жилая комната	2				7,5		7,5				7,5
			Кухня-ниша	3					5,0	5,0				5,0
			Санузел	4					3,2	3,2				3,2
			Лоджия	5							3,0			1,5
Итого по квартире № 334								7,5	10,9	18,4	3,0			19,9
A 23 эт	Квартира	335	Прихожая	1			2,63		2,5	2,5				2,5
			Санузел	2					3,2	3,2				3,2
			Кухня-ниша	3					5,0	5,0				5,0
			Жилая комната	4				7,9		7,9				7,9
			Лоджия	5							2,8			1,4
Итого по квартире № 335								7,9	10,7	18,6	2,8			20,0
A 23 эт	Квартира	742	Прихожая	1			2,63		3,8	3,8				3,8
			Жилая комната	2				12,0		12,0				12,0
			Кухня-ниша	3					5,0	5,0				5,0
			Санузел	4					3,3	3,3				3,3
			Лоджия	5							5,0			2,5
Итого по квартире № 742								12,0	12,1	24,1	5,0			26,6
A 23 эт	Квартира	743	Прихожая	1			2,63		2,9	2,9				2,9
			Санузел	2					3,3	3,3				3,3
			Кухня-ниша	3					5,0	5,0				5,0
			Жилая комната	4				7,5		7,5				7,5
			Лоджия	5							3,1			1,6
Итого по квартире № 743								7,5	11,2	18,7	3,1			20,3
A 23 эт	Квартира	744	Прихожая	1			2,63		2,8	2,8				2,8
			Жилая комната	2				7,7		7,7				7,7
			Кухня-ниша	3					5,0	5,0				5,0
			Санузел	4					3,8	3,8				3,8
			Лоджия	5							3,0			1,5
Итого по квартире № 744								7,7	11,6	19,3	3,0			20,8
A 23 эт	Квартира	745	Прихожая	1			2,63		3,1	3,1				3,1
			Коридор	2					2,8	2,8				2,8
			Санузел	3					3,4	3,4				3,4
			Жилая комната	4				12,7		12,7				12,7
			Жилая комната	5				10,5		10,5				10,5
			Кухня	6					9,7	9,7				9,7
			Лоджия	7							2,4			1,2
Итого по квартире № 745								23,2	19,0	42,2	2,4			43,4
A 23 эт	Квартира	746	Прихожая	1			2,63		3,0	3,0				3,0
			Коридор	2					2,8	2,8				2,8
			Кухня	3					9,7	9,7				9,7
			Жилая комната	4				9,2		9,2				9,2
			Жилая комната	5				11,2		11,2				11,2
			Санузел	6					3,3	3,3				3,3
			Лоджия	7							2,5			1,3
Итого по квартире № 746								20,4	18,8	39,2	2,5			40,5
A 23 эт	Квартира	747	Прихожая	1			2,63		2,3	2,3				2,3
			Санузел	2					3,4	3,4				3,4
			Кухня-ниша	3					5,0	5,0				5,0
			Жилая комната	4				11,4		11,4				11,4
Итого по квартире № 747								11,4	10,7	22,1				22,1
A 23 эт	Квартира	748	Прихожая	1			2,63		2,1	2,1				2,1
			Жилая комната	2				11,6		11,6				11,6
			Кухня-ниша	3					5,0	5,0				5,0
			Санузел	4					3,3	3,3				3,3
Итого по квартире № 748								11,6	10,4	22,0				22,0
A 23 эт	Квартира	749	Прихожая	1			2,63		2,4	2,4				2,4
			Санузел	2					3,3	3,3				3,3

9. Экспликация площадей к поэтажному плану

Литера, этаж	Наименование/назначение					формула подсчета площади по внутреннему обмеру	Высота помещений, м	Площадь, кв.м.						
	квартиры, обособленного нежилого помещения, совокупности смежных помещений общего пользования		комнаты или иного отдельного помещения					квартир				обособленных нежилых помещений	помещений общего пользования	всех помещений, в т.ч. лоджий с k=0,5; балконы с k=0,3
	Наименование /назначение	№	Наименование/назنا чение	№	№ по проект у			жилая	помещений вспомогательного использования	общая	балконов, лоджий, веранд и террас			
1	2	3	4	5	6	7	8	9	10	11	12	13	14	15
			Кухня-ниша	3					5,0	5,0				5,0
			Жилая комната	4				12,0		12,0				12,0
Итого по квартире № 749								12,0	10,7	22,7				22,7
A 23 эт	Квартира	750	Прихожая	1			2,63		2,3	2,3				2,3
			Жилая комната	2				11,4		11,4				11,4
			Кухня-ниша	3					5,0	5,0				5,0
			Санузел	4					3,3	3,3				3,3
Итого по квартире № 750								11,4	10,6	22,0				22,0
A 23 эт	Квартира	751	Прихожая	1			2,63		2,5	2,5				2,5
			Санузел	2					3,3	3,3				3,3
			Кухня-ниша	3					5,0	5,0				5,0
			Жилая комната	4				12,0		12,0				12,0
Итого по квартире № 751								12,0	10,8	22,8				22,8
A 23 эт	Квартира	752	Прихожая	1			2,63		2,2	2,2				2,2
			Жилая комната	2				11,4		11,4				11,4
			Кухня-ниша	3					5,0	5,0				5,0
			Санузел	4					3,3	3,3				3,3
Итого по квартире № 752								11,4	10,5	21,9				21,9
A 23 эт	Квартира	753	Прихожая	1			2,63		2,2	2,2				2,2
			Жилая комната	2				11,4		11,4				11,4
			Кухня-ниша	3					5,0	5,0				5,0
			Санузел	4					3,3	3,3				3,3
Итого по квартире № 753								11,4	10,5	21,9				21,9
A 23 эт	Квартира	754	Прихожая	1			2,63		3,2	3,2				3,2
			Коридор	2					6,0	6,0				6,0
			Санузел	3					3,3	3,3				3,3
			Кухня-столовая	4					12,1	12,1				12,1
			Жилая комната	5				14,3		14,3				14,3
			Жилая комната	6				18,7		18,7				18,7
			Лоджия	7							2,9			1,5
Итого по квартире № 754								33,0	24,6	57,6	2,9			59,1
A 23 эт	Квартира	755	Прихожая	1			2,63		3,2	3,2				3,2
			Санузел	2					3,8	3,8				3,8
			Кухня-ниша	3					5,0	5,0				5,0
			Жилая комната	4				15,4		15,4				15,4
			Лоджия	5							4,1			2,1
Итого по квартире № 755								15,4	12,0	27,4	4,1			29,5
A 23 эт	Квартира	756	Прихожая	1			2,63		3,1	3,1				3,1
			Жилая комната	2				15,4		15,4				15,4
			Кухня-ниша	3					5,0	5,0				5,0
			Санузел	4					3,8	3,8				3,8
			Лоджия	5							4,1			2,1
Итого по квартире № 756								15,4	11,9	27,3	4,1			29,4
A 23 эт	Квартира	757	Прихожая	1			2,63		5,1	5,1				5,1
			Санузел	2					4,0	4,0				4,0
			Кухня-столовая	3					12,0	12,0				12,0
			Жилая комната	4				14,4		14,4				14,4
			Лоджия	5							3,5			1,8
Итого по квартире № 757								14,4	21,1	35,5	3,5			37,3
A 23 эт	Квартира	758	Прихожая	1			2,63		2,8	2,8				2,8
			Жилая комната	2				7,8		7,8				7,8
			Кухня-ниша	3					5,0	5,0				5,0
			Санузел	4					3,3	3,3				3,3
			Лоджия	5							2,8			1,4
Итого по квартире № 758								7,8	11,1	18,9	2,8			20,3
A 23 эт	Квартира	759	Прихожая	1			2,63		2,7	2,7				2,7
			Санузел	2					3,3	3,3				3,3
			Кухня-ниша	3					5,0	5,0				5,0
			Жилая комната	4				7,6		7,6				7,6
			Лоджия	5							2,9			1,5
Итого по квартире № 759								7,6	11,0	18,6	2,9			20,1

9. Экспликация площадей к поэтажному плану

Литера, этаж	Наименование/назначение					формула подсчета площади по внутреннему обмеру	Высота помещений, м	Площадь, кв.м.						
	квартиры, обособленного нежилого помещения, совокупности смежных помещений общего пользования		комнаты или иного отдельного помещения					квартир				обособленных нежилых помещений	помещений общего пользования	всех помещений, в т.ч. лоджий с k=0,5; балконы с k=0,3
								жилая	помещений вспомогательного использования	общая	балконов, лоджий, веранд и террас			
1	2	3	4	5	6	7	8	9	10	11	12	13	14	15
А 23 эт	Квартира	1171	Прихожая	1			2,63		2,7	2,7				2,7
			Жилая комната	2				7,6		7,6			7,6	
			Кухня-ниша	3					5,0	5,0			5,0	
			Санузел	4					3,3	3,3			3,3	
			Лоджия	5							2,9		1,5	
Итого по квартире № 1171								7,6	11,0	18,6	2,9		20,1	
А 23 эт	Квартира	1172	Прихожая	1			2,63		2,8	2,8				2,8
			Санузел	2					3,3	3,3			3,3	
			Кухня-ниша	3					5,0	5,0			5,0	
			Жилая комната	4				7,8		7,8			7,8	
			Лоджия	5							2,8		1,4	
Итого по квартире № 1172								7,8	11,1	18,9	2,8		20,3	
А 23 эт	Квартира	1173	Прихожая	1			2,63		5,1	5,1				5,1
			Санузел	2					4,0	4,0			4,0	
			Кухня-столовая	3					12,1	12,1			12,1	
			Жилая комната	4				14,4		14,4			14,4	
			Лоджия	5							3,5		1,8	
Итого по квартире № 1173								14,4	21,2	35,6	3,5		37,4	
А 23 эт	Квартира	1174	Прихожая	1			2,63		3,2	3,2				3,2
			Санузел	2					3,8	3,8			3,8	
			Кухня-ниша	3					5,0	5,0			5,0	
			Жилая комната	4				15,4		15,4			15,4	
			Лоджия	5							4,1		2,1	
Итого по квартире № 1174								15,4	12,0	27,4	4,1		29,5	
А 23 эт	Квартира	1175	Прихожая	1			2,63		3,1	3,1				3,1
			Жилая комната	2				15,4		15,4			15,4	
			Кухня-ниша	3					5,0	5,0			5,0	
			Санузел	4					3,7	3,7			3,7	
			Лоджия	5							4,1		2,1	
Итого по квартире № 1175								15,4	11,8	27,2	4,1		29,3	
А 23 эт	Квартира	1176	Прихожая	1			2,63		3,2	3,2				3,2
			Коридор	2					5,9	5,9			5,9	
			Жилая комната	3				18,6		18,6			18,6	
			Жилая комната	4				14,2		14,2			14,2	
			Кухня-столовая	5					12,0	12,0			12,0	
			Санузел	6					3,3	3,3			3,3	
			Лоджия	7							2,9		1,5	
Итого по квартире № 1176								32,8	24,4	57,2	2,9		58,7	
А 23 эт	Квартира	1177	Прихожая	1			2,63		2,2	2,2				2,2
			Санузел	2					3,3	3,3			3,3	
			Кухня-ниша	3					5,0	5,0			5,0	
			Жилая комната	4				11,4		11,4			11,4	
Итого по квартире № 1177								11,4	10,5	21,9			21,9	
А 23 эт	Квартира	1178	Прихожая	1			2,63		2,1	2,1				2,1
			Санузел	2					3,3	3,3			3,3	
			Кухня-ниша	3					5,0	5,0			5,0	
			Жилая комната	4				11,4		11,4			11,4	
Итого по квартире № 1178								11,4	10,4	21,8			21,8	
А 23 эт	Квартира	1179	Прихожая	1			2,63		2,3	2,3				2,3
			Жилая комната	2				12,0		12,0			12,0	
			Кухня-ниша	3					5,0	5,0			5,0	
			Санузел	4					3,3	3,3			3,3	
Итого по квартире № 1179								12,0	10,6	22,6			22,6	
А 23 эт	Квартира	1180	Прихожая	1			2,63		2,4	2,4				2,4
			Санузел	2					3,3	3,3			3,3	
			Кухня-ниша	3					5,0	5,0			5,0	
			Жилая комната	4				11,4		11,4			11,4	
Итого по квартире № 1180								11,4	10,7	22,1			22,1	
А 23 эт	Квартира	1181	Прихожая	1			2,63		2,4	2,4				2,4
			Жилая комната	2				12,0		12,0			12,0	
			Кухня-ниша	3					5,0	5,0			5,0	

Литера, этаж	Наименование/назначение					формула подсчета площади по внутреннему обмеру	Высота помещений, м	Площадь, кв.м.						
	квартиры, обособленного нежилого помещения, совокупности смежных помещений общего пользования		комнаты или иного отдельного помещения					квартир				обособленных нежилых помещений	помещений общего пользования	всех помещений, в т.ч. лоджии с k=0,5; балконы с k=0,3
								жилая	помещений вспомогательного использования	общая	балконов, лоджий, веранд и террас			
1	2	3	4	5	6	7	8	9	10	11	12	13	14	15
			Санузел	4					3,3	3,3				3,3
Итого по квартире № 1181								12,0	10,7	22,7				22,7
A 23 эт	Квартира	1182	Прихожая	1			2,63		2,1	2,1				2,1
			Санузел	2					3,3	3,3				3,3
			Кухня-ниша	3					5,0	5,0				5,0
			Жилая комната	4				11,6		11,6				11,6
Итого по квартире № 1182								11,6	10,4	22,0				22,0
A 23 эт	Квартира	1183	Прихожая	1			2,63		2,1	2,1				2,1
			Жилая комната	2				11,4		11,4				11,4
			Кухня-ниша	3					5,0	5,0				5,0
			Санузел	4					3,5	3,5				3,5
Итого по квартире № 1183								11,4	10,6	22,0				22,0
A 23 эт	Квартира	1184	Прихожая	1			2,63		3,0	3,0				3,0
			Коридор	2					2,8	2,8				2,8
			Санузел	3					3,4	3,4				3,4
			Жилая комната	4				11,3		11,3				11,3
			Жилая комната	5				9,2		9,2				9,2
			Кухня	6					9,7	9,7				9,7
			Лоджия	7							2,4			1,2
Итого по квартире № 1184								20,5	18,9	39,4	2,4			40,6
A 23 эт	Квартира	1185	Прихожая	1			2,63		3,0	3,0				3,0
			Коридор	2					2,8	2,8				2,8
			Кухня	3					9,7	9,7				9,7
			Жилая комната	4				10,5		10,5				10,5
			Жилая комната	5				12,6		12,6				12,6
			Санузел	6					3,5	3,5				3,5
			Лоджия	7							2,5			1,3
Итого по квартире № 1185								23,1	19,0	42,1	2,5			43,4
A 23 эт	Квартира	1186	Прихожая	1			2,63		2,8	2,8				2,8
			Санузел	2					3,9	3,9				3,9
			Кухня-ниша	3					5,0	5,0				5,0
			Жилая комната	4				7,7		7,7				7,7
			Лоджия	5							3,1			1,6
Итого по квартире № 1186								7,7	11,7	19,4	3,1			21,0
A 23 эт	Квартира	1187	Прихожая	1			2,63		2,8	2,8				2,8
			Жилая комната	2				7,5		7,5				7,5
			Кухня-ниша	3					5,0	5,0				5,0
			Санузел	4					3,3	3,3				3,3
			Лоджия	5							3,0			1,5
Итого по квартире № 1187								7,5	11,1	18,6	3,0			20,1
A 23 эт	Квартира	1188	Прихожая	1			2,63		2,9	2,9				2,9
			Санузел	2					3,3	3,3				3,3
			Кухня-ниша	3					5,0	5,0				5,0
			Жилая комната	4				12,0		12,0				12,0

9. Экспликация площадей к поэтажному плану

Литера, этаж	Наименование/назначение					формула подсчета площади по внутреннему обмеру	Высота помещений, м	Площадь, кв.м.							
	квартиры, обособленного нежилого помещения, совокупности смежных помещений общего пользования		комнаты или иного отдельного помещения					квартир				обособленных нежилых помещений	помещений общего пользования	всех помещений, в т.ч. лоджий с к=0,5; балконы с к=0,3	
	Наименование /назначение	№	Наименование/назنا чение	№	№ по проект у			жилая	помещений вспомогательного использования	общая	балконов, лоджий, веранд и террас				
1	2	3	4	5	6	7	8	9	10	11	12	13	14	15	
Итого по помещениям общего пользования													270,5	270,5	
Итого по 23 этажу								696,3	720,3	1416,6	131,3			270,5	1754,1
А 24 эт	Квартира	336	Прихожая	1			2,63		2,7	2,7				2,7	
			Жилая комната	2				11,8		11,8			11,8		
			Кухня-ниша	3					5,0	5,0			5,0		
			Санузел	4					3,2	3,2			3,2		
			Лоджия	5							4,9		2,5		
Итого по квартире № 336								11,8	10,9	22,7	4,9		25,2		
А 24 эт	Квартира	337	Прихожая	1			2,63		2,8	2,8				2,8	
			Санузел	2					3,3	3,3			3,3		
			Кухня-ниша	3					5,0	5,0			5,0		
			Жилая комната	4				7,5		7,5			7,5		
			Лоджия	5							2,7		1,4		
Итого по квартире № 337								7,5	11,1	18,6	2,7		20,0		
А 24 эт	Квартира	338	Прихожая	1			2,63		2,8	2,8				2,8	
			Жилая комната	2				7,8		7,8			7,8		
			Кухня-ниша	3					5,0	5,0			5,0		
			Санузел	4					3,3	3,3			3,3		
			Лоджия	5							2,7		1,4		
Итого по квартире № 338								7,8	11,1	18,9	2,7		20,3		
А 24 эт	Квартира	339	Прихожая	1			2,63		4,2	4,2				4,2	
			Коридор	2					2,2	2,2			2,2		
			Санузел	3					3,2	3,2			3,2		
			Кухня-столовая	4					16,2	16,2			16,2		
			Жилая комната	5				9,6		9,6			9,6		
			Лоджия	6							4,1		2,1		
Итого по квартире № 339								9,6	25,8	35,4	4,1		37,5		
А 24 эт	Квартира	340	Прихожая	1			2,63		4,5	4,5				4,5	
			Жилая комната	2					12,4		12,4			12,4	
			Жилая комната	3					16,2		16,2			16,2	
			Кухня	4					10,7	10,7			10,7		
			Санузел	5					3,5	3,5			3,5		
			Лоджия	6							2,8		1,4		
Итого по квартире № 340								28,6	18,7	47,3	2,8		48,7		
А 24 эт	Квартира	341	Прихожая	1			2,63		2,9	2,9				2,9	
			Санузел	2					2,5	2,5			2,5		
			Кухня-ниша	3					5,0	5,0			5,0		
			Жилая комната	4				10,3		10,3			10,3		
			Лоджия	5							3,5		1,8		
Итого по квартире № 341								10,3	10,4	20,7	3,5		22,5		
А 24 эт	Квартира	342	Прихожая	1			2,63		2,7	2,7				2,7	
			Жилая комната	2				8,2		8,2			8,2		
			Кухня-ниша	3					5,0	5,0			5,0		
			Санузел	4					3,2	3,2			3,2		
			Лоджия	5							3,3		1,7		
Итого по квартире № 342								8,2	10,9	19,1	3,3		20,8		
А 24 эт	Квартира	343	Прихожая	1			2,63		3,0	3,0				3,0	
			Санузел	2					3,2	3,2			3,2		
			Кухня	3					9,1	9,1			9,1		
			Жилая комната	4				11,6		11,6			11,6		
			Гардероб	5					2,0	2,0			2,0		
			Лоджия	6							4,9		2,5		
Итого по квартире № 343								11,6	17,3	28,9	4,9		31,4		
А 24 эт	Квартира	344	Прихожая	1			2,63		3,1	3,1				3,1	
			Гардероб	2					2,0	2,0			2,0		
			Жилая комната	3				12,3		12,3			12,3		
			Кухня	4					9,4	9,4			9,4		
			Санузел	5					3,3	3,3			3,3		
			Лоджия	6							5,1		2,6		
Итого по квартире № 344								12,3	17,8	30,1	5,1		32,7		
А 24 эт	Квартира	345	Прихожая	1			2,63		4,7	4,7				4,7	
			Санузел	2					3,3	3,3			3,3		
			Жилая комната	3				10,4		10,4			10,4		

9. Экспликация площадей к поэтажному плану

Литера, этаж	Наименование/назначение					формула подсчета площади по внутреннему обмеру	Высота помещений, м	Площадь, кв.м.						
	квартиры, обособленного нежилого помещения, совокупности смежных помещений общего пользования		комнаты или иного отдельного помещения					квартир				обособленных нежилых помещений	помещений общего пользования	всех помещений, в т.ч. лоджий с k=0,5; балконы с k=0,3
								жилая	помещений вспомогательного использования	общая	балконов, лоджий, веранд и террас			
1	2	3	4	5	6	7	8	9	10	11	12	13	14	15
			Кухня	4					8,5	8,5				8,5
			Лоджия	5							4,5			2,3
Итого по квартире № 345								10,4	16,5	26,9	4,5			29,2
A 24 эт	Квартира	346	Прихожая	1			2,63		2,6	2,6				2,6
			Жилая комната	2				9,7		9,7				9,7
			Кухня-ниша	3					5,0	5,0				5,0
			Санузел	4					2,8	2,8				2,8
			Лоджия	5							3,3			1,7
Итого по квартире № 346								9,7	10,4	20,1	3,3			21,8
A 24 эт	Квартира	347	Прихожая	1			2,63		3,3	3,3				3,3
			Коридор	2					3,8	3,8				3,8
			Санузел	3					4,3	4,3				4,3
			Жилая комната	4				13,9		13,9				13,9
			Жилая комната	5				16,1		16,1				16,1
			Кухня	6					13,2	13,2				13,2
			Лоджия	7							2,7			1,4
Итого по квартире № 347								30,0	24,6	54,6	2,7			56,0
A 24 эт	Квартира	348	Прихожая	1			2,63		4,1	4,1				4,1
			Коридор	2					3,1	3,1				3,1
			Жилая комната	3				14,2		14,2				14,2
			Кухня	4					15,8	15,8				15,8
			Жилая комната	5				9,7		9,7				9,7
			Санузел	6					3,5	3,5				3,5
			Лоджия	7							5,3			2,7
Итого по квартире № 348								23,9	26,5	50,4	5,3			53,1
A 24 эт	Квартира	349	Прихожая	1			2,63		2,3	2,3				2,3
			Санузел	2					3,4	3,4				3,4
			Кухня-ниша	3					5,0	5,0				5,0
			Жилая комната	4				7,8		7,8				7,8
			Лоджия	5							3,0			1,5
Итого по квартире № 349								7,8	10,7	18,5	3,0			20,0
A 24 эт	Квартира	350	Прихожая	1			2,63		2,6	2,6				2,6
			Жилая комната	2				7,5		7,5				7,5
			Кухня-ниша	3					5,0	5,0				5,0
			Санузел	4					3,2	3,2				3,2
			Лоджия	5							3,0			1,5
Итого по квартире № 350								7,5	10,8	18,3	3,0			19,8
A 24 эт	Квартира	351	Прихожая	1			2,63		2,4	2,4				2,4
			Санузел	2					3,2	3,2				3,2
			Кухня-ниша	3					5,0	5,0				5,0
			Жилая комната	4				7,9		7,9				7,9
			Лоджия	5							2,8			1,4
Итого по квартире № 351								7,9	10,6	18,5	2,8			19,9
A 24 эт	Квартира	760	Прихожая	1			2,63		3,7	3,7				3,7
			Жилая комната	2				12,0		12,0				12,0
			Кухня-ниша	3					5,0	5,0				5,0
			Санузел	4					3,2	3,2				3,2
			Лоджия	5							5,0			2,5
Итого по квартире № 760								12,0	11,9	23,9	5,0			26,4
A 24 эт	Квартира	761	Прихожая	1			2,63		2,5	2,5				2,5
			Санузел	2					3,2	3,2				3,2
			Кухня-ниша	3					5,0	5,0				5,0
			Жилая комната	4				7,5		7,5				7,5
			Лоджия	5							3,1			1,6
Итого по квартире № 761								7,5	10,7	18,2	3,1			19,8
A 24 эт	Квартира	762	Прихожая	1			2,63		2,5	2,5				2,5
			Жилая комната	2				7,7		7,7				7,7
			Кухня-ниша	3					5,0	5,0				5,0
			Санузел	4					3,7	3,7				3,7
			Лоджия	5							3,0			1,5
Итого по квартире № 762								7,7	11,2	18,9	3,0			20,4
A 24 эт	Квартира	763	Прихожая	1			2,63		3,0	3,0				3,0
			Коридор	2					2,9	2,9				2,9

9. Экспликация площадей к поэтажному плану

Литера, этаж	Наименование/назначение					формула подсчета площади по внутреннему обмеру	Высота помещений, м	Площадь, кв.м.						
	квартиры, обособленного нежилого помещения, совокупности смежных помещений общего пользования		комнаты или иного отдельного помещения					квартир				обособленных нежилых помещений	помещений общего пользования	всех помещений, в т.ч. лоджий с k=0,5; балконы с k=0,3
								жилая	помещений вспомогательного использования	общая	балконов, лоджий, веранд и террас			
1	2	3	4	5	6	7	8	9	10	11	12	13	14	15
			Санузел	3					3,3	3,3				3,3
			Жилая комната	4				12,7		12,7				12,7
			Жилая комната	5				10,5		10,5				10,5
			Кухня	6					9,6	9,6				9,6
			Лоджия	7							2,4			1,2
Итого по квартире № 763								23,2	18,8	42,0	2,4			43,2
A 24 эт	Квартира	764	Прихожая	1			2,63		3,1	3,1				3,1
			Коридор	2					2,8	2,8				2,8
			Кухня	3					9,5	9,5				9,5
			Жилая комната	4				9,2		9,2				9,2
			Жилая комната	5				11,3		11,3				11,3
			Санузел	6					3,3	3,3				3,3
			Лоджия	7							2,5			1,3
Итого по квартире № 764								20,5	18,7	39,2	2,5			40,5
A 24 эт	Квартира	765	Прихожая	1			2,63		2,0	2,0				2,0
			Санузел	2					3,4	3,4				3,4
			Кухня-ниша	3					5,0	5,0				5,0
			Жилая комната	4				11,4		11,4				11,4
Итого по квартире № 765								11,4	10,4	21,8				21,8
A 24 эт	Квартира	766	Прихожая	1			2,63		2,1	2,1				2,1
			Жилая комната	2				11,6		11,6				11,6
			Кухня-ниша	3					5,0	5,0				5,0
			Санузел	4					3,2	3,2				3,2
Итого по квартире № 766								11,6	10,3	21,9				21,9
A 24 эт	Квартира	767	Прихожая	1			2,63		2,2	2,2				2,2
			Санузел	2					3,2	3,2				3,2
			Кухня-ниша	3					5,0	5,0				5,0
			Жилая комната	4				12,0		12,0				12,0
Итого по квартире № 767								12,0	10,4	22,4				22,4
A 24 эт	Квартира	768	Прихожая	1			2,63		2,3	2,3				2,3
			Жилая комната	2				11,4		11,4				11,4
			Кухня-ниша	3					5,0	5,0				5,0
			Санузел	4					3,3	3,3				3,3
Итого по квартире № 768								11,4	10,6	22,0				22,0
A 24 эт	Квартира	769	Прихожая	1			2,63		2,4	2,4				2,4
			Санузел	2					3,2	3,2				3,2
			Кухня-ниша	3					5,0	5,0				5,0
			Жилая комната	4				12,0		12,0				12,0
Итого по квартире № 769								12,0	10,6	22,6				22,6
A 24 эт	Квартира	770	Прихожая	1			2,63		2,0	2,0				2,0
			Жилая комната	2				11,4		11,4				11,4
			Кухня-ниша	3					5,0	5,0				5,0
			Санузел	4					3,2	3,2				3,2
Итого по квартире № 770								11,4	10,2	21,6				21,6
A 24 эт	Квартира	771	Прихожая	1			2,63		2,2	2,2				2,2
			Жилая комната	2				11,4		11,4				11,4
			Кухня-ниша	3					5,0	5,0				5,0
			Санузел	4					3,2	3,2				3,2
Итого по квартире № 771								11,4	10,4	21,8				21,8
A 24 эт	Квартира	772	Прихожая	1			2,63		3,1	3,1				3,1
			Коридор	2					6,0	6,0				6,0
			Санузел	3					3,2	3,2				3,2
			Кухня-столовая	4					12,0	12,0				12,0
			Жилая комната	5				14,2		14,2				14,2
			Жилая комната	6				18,5		18,5				18,5
			Лоджия	7							2,9			1,5
Итого по квартире № 772								32,7	24,3	57,0	2,9			58,5
A 24 эт	Квартира	773	Прихожая	1			2,63		3,0	3,0				3,0
			Санузел	2					3,6	3,6				3,6
			Кухня-ниша	3					5,0	5,0				5,0
			Жилая комната	4				15,4		15,4				15,4
			Лоджия	5							4,1			2,1

9. Экспликация площадей к поэтажному плану

Литера, этаж	Наименование/назначение					формула подсчета площади по внутреннему обмеру	Высота помещений, м	Площадь, кв.м.						
	квартиры, обособленного нежилого помещения, совокупности смежных помещений общего пользования		комнаты или иного отдельного помещения					квартир				обособленных нежилых помещений	помещений общего пользования	всех помещений, в т.ч. лоджий с к=0,5; балконы с к=0,3
	Наименование /назначение	№	Наименование/назначение	№	№ по проекту			жилая	помещений вспомогательного использования	общая	балконов, лоджий, веранд и террас			
1	2	3	4	5	6	7	8	9	10	11	12	13	14	15
Итого по квартире № 773								15,4	11,6	27,0	4,1			29,1
А 24 эт	Квартира	774	Прихожая	1			2,63		2,9	2,9				2,9
			Жилая комната	2				15,4		15,4			15,4	
			Кухня-ниша	3					5,0	5,0			5,0	
			Санузел	4					3,7	3,7			3,7	
			Лоджия	5							4,1		2,1	
Итого по квартире № 774								15,4	11,6	27,0	4,1			29,1
А 24 эт	Квартира	775	Прихожая	1			2,63		5,0	5,0				5,0
			Санузел	2					3,9	3,9			3,9	
			Кухня-столовая	3					11,8	11,8			11,8	
			Жилая комната	4				14,3		14,3			14,3	
			Лоджия	5							3,5		1,8	
Итого по квартире № 775								14,3	20,7	35,0	3,5			36,8
А 24 эт	Квартира	776	Прихожая	1			2,63		2,8	2,8				2,8
			Жилая комната	2				7,8		7,8			7,8	
			Кухня-ниша	3					5,0	5,0			5,0	
			Санузел	4					3,2	3,2			3,2	
			Лоджия	5							2,8		1,4	
Итого по квартире № 776								7,8	11,0	18,8	2,8			20,2
А 24 эт	Квартира	777	Прихожая	1			2,63		2,5	2,5				2,5
			Санузел	2					3,2	3,2			3,2	
			Кухня-ниша	3					5,0	5,0			5,0	
			Жилая комната	4				7,6		7,6			7,6	
			Лоджия	5							2,9		1,5	
Итого по квартире № 777								7,6	10,7	18,3	2,9			19,8
А 24 эт	Квартира	1189	Прихожая	1			2,63		2,7	2,7				2,7
			Жилая комната	2				7,6		7,6			7,6	
			Кухня-ниша	3					5,0	5,0			5,0	
			Санузел	4					3,3	3,3			3,3	
			Лоджия	5							2,9		1,5	
Итого по квартире № 1189								7,6	11,0	18,6	2,9			20,1
А 24 эт	Квартира	1190	Прихожая	1			2,63		2,9	2,9				2,9
			Санузел	2					3,3	3,3			3,3	
			Кухня-ниша	3					5,0	5,0			5,0	
			Жилая комната	4				7,8		7,8			7,8	
			Лоджия	5							2,8		1,4	
Итого по квартире № 1190								7,8	11,2	19,0	2,8			20,4
А 24 эт	Квартира	1191	Прихожая	1			2,63		5,0	5,0				5,0
			Санузел	2					4,0	4,0			4,0	
			Кухня-столовая	3					12,1	12,1			12,1	
			Жилая комната	4				14,4		14,4			14,4	
			Лоджия	5							3,5		1,8	
Итого по квартире № 1191								14,4	21,1	35,5	3,5			37,3
А 24 эт	Квартира	1192	Прихожая	1			2,63		3,1	3,1				3,1
			Санузел	2					3,8	3,8			3,8	
			Кухня-ниша	3					5,0	5,0			5,0	
			Жилая комната	4				15,4		15,4			15,4	
			Лоджия	5							4,1		2,1	
Итого по квартире № 1192								15,4	11,9	27,3	4,1			29,4
А 24 эт	Квартира	1193	Прихожая	1			2,63		3,1	3,1				3,1
			Жилая комната	2				15,4		15,4			15,4	
			Кухня-ниша	3					5,0	5,0			5,0	
			Санузел	4					3,8	3,8			3,8	
			Лоджия	5							4,1		2,1	
Итого по квартире № 1193								15,4	11,9	27,3	4,1			29,4
А 24 эт	Квартира	1194	Прихожая	1			2,63		3,2	3,2				3,2
			Коридор	2					6,0	6,0			6,0	
			Жилая комната	3				18,7		18,7			18,7	
			Жилая комната	4				14,2		14,2			14,2	
			Кухня-столовая	5					12,0	12,0			12,0	
			Санузел	6					3,3	3,3			3,3	
			Лоджия	7							2,9		1,5	
Итого по квартире № 1194								32,9	24,5	57,4	2,9			58,9

9. Экспликация площадей к поэтажному плану

Литера, этаж	Наименование/назначение					формула подсчета площади по внутреннему обмеру	Высота помещений, м	Площадь, кв.м.						
	квартиры, обособленного нежилого помещения, совокупности смежных помещений общего пользования		комнаты или иного отдельного помещения					квартир				обособленных нежилых помещений	помещений общего пользования	всех помещений, в т.ч. лоджий с k≤0,5; балконы с k≤0,3
	Наименование /назначение	№	Наименование/назначе ние	№	№ по проект у			жилая	помещений вспомогательного использования	общая	балконов, лоджий, веранд и террас			
1	2	3	4	5	6	7	8	9	10	11	12	13	14	15
А 24 эт	Квартира	1195	Прихожая	1			2,63		2,2	2,2				2,2
			Санузел	2					3,3	3,3			3,3	
			Кухня-ниша	3					5,0	5,0			5,0	
			Жилая комната	4				11,4		11,4			11,4	
Итого по квартире № 1195								11,4	10,5	21,9			21,9	
А 24 эт	Квартира	1196	Прихожая	1			2,63		2,2	2,2				2,2
			Санузел	2					3,3	3,3			3,3	
			Кухня-ниша	3					5,0	5,0			5,0	
			Жилая комната	4				11,4		11,4			11,4	
Итого по квартире № 1196								11,4	10,5	21,9			21,9	
А 24 эт	Квартира	1197	Прихожая	1			2,63		2,4	2,4				2,4
			Жилая комната	2				12,0		12,0			12,0	
			Кухня-ниша	3					5,0	5,0			5,0	
			Санузел	4					3,3	3,3			3,3	
Итого по квартире № 1197								12,0	10,7	22,7			22,7	
А 24 эт	Квартира	1198	Прихожая	1			2,63		2,3	2,3				2,3
			Санузел	2					3,3	3,3			3,3	
			Кухня-ниша	3					5,0	5,0			5,0	
			Жилая комната	4				11,4		11,4			11,4	
Итого по квартире № 1198								11,4	10,6	22,0			22,0	
А 24 эт	Квартира	1199	Прихожая	1			2,63		2,4	2,4				2,4
			Жилая комната	2				12,0		12,0			12,0	
			Кухня-ниша	3					5,0	5,0			5,0	
			Санузел	4					3,3	3,3			3,3	
Итого по квартире № 1199								12,0	10,7	22,7			22,7	
А 24 эт	Квартира	1200	Прихожая	1			2,63		2,0	2,0				2,0
			Санузел	2					3,3	3,3			3,3	
			Кухня-ниша	3					5,0	5,0			5,0	
			Жилая комната	4				11,6		11,6			11,6	
Итого по квартире № 1200								11,6	10,3	21,9			21,9	
А 24 эт	Квартира	1201	Прихожая	1			2,63		2,2	2,2				2,2
			Жилая комната	2				11,4		11,4			11,4	
			Кухня-ниша	3					5,0	5,0			5,0	
			Санузел	4					3,5	3,5			3,5	
Итого по квартире № 1201								11,4	10,7	22,1			22,1	
А 24 эт	Квартира	1202	Прихожая	1			2,63		3,0	3,0				3,0
			Коридор	2					2,8	2,8			2,8	
			Санузел	3					3,4	3,4			3,4	
			Жилая комната	4				11,3		11,3			11,3	
			Жилая комната	5				9,2		9,2			9,2	
			Кухня	6					9,8	9,8			9,8	
			Лоджия	7							2,4		1,2	
			Итого по квартире № 1202								20,5	19,0	39,5	2,4
А 24 эт	Квартира	1203	Прихожая	1			2,63		3,0	3,0				3,0
			Коридор	2					2,8	2,8			2,8	
			Кухня	3					9,8	9,8			9,8	
			Жилая комната	4				10,6		10,6			10,6	
			Жилая комната	5				12,5		12,5			12,5	
			Санузел	6					3,4	3,4			3,4	
			Лоджия	7							2,5		1,3	
			Итого по квартире № 1203								23,1	19,0	42,1	2,5
А 24 эт	Квартира	1204	Прихожая	1			2,63		2,8	2,8				2,8
			Санузел	2					4,0	4,0			4,0	
			Кухня-ниша	3					5,0	5,0			5,0	
			Жилая комната	4				7,7		7,7			7,7	
			Лоджия	5							3,1		1,6	
			Итого по квартире № 1204								7,7	11,8	19,5	3,1
А 24 эт	Квартира	1205	Прихожая	1			2,63		2,8	2,8				2,8
			Жилая комната	2				7,5		7,5			7,5	
			Кухня-ниша	3					5,0	5,0			5,0	
			Санузел	4					3,3	3,3			3,3	

9. Экспликация площадей к поэтажному плану

Литера, этаж	Наименование/назначение					формула подсчета площади по внутреннему обмеру	Высота помещений, м	Площадь, кв.м.						
	квартиры, обособленного нежилого помещения, совокупности смежных помещений общего пользования		комнаты или иного отдельного помещения					квартир				обособленных нежилых помещений	помещений общего пользования	всех помещений, в т.ч. лоджий с k=0,5; балконы с k=0,3
								жилая	помещений вспомогательного использования	общая	балконов, лоджий, веранд и террас			
1	2	3	4	5	6	7	8	9	10	11	12	13	14	15
			Лоджия	5							3,0			1,5
Итого по квартире № 1205								7,5	11,1	18,6	3,0			20,1
А 24 эт	Квартира	1206	Прихожая	1			2,63		2,9	2,9				2,9
			Санузел	2				3,3	3,3			3,3		
			Кухня-ниша	3				5,0	5,0			5,0		
			Жилая комната	4			12,0		12,0			12,0		
			Лоджия	5					5,1			2,6		
Итого по квартире № 1206								12,0	11,2	23,2	5,1		25,8	
А 24 эт	Помещения общего пользования		Лестничная клетка	I			2,63						13,5	13,5
			Тамбур	II								3,0	3,0	
			Лифтовой холл	III								14,5	14,5	
			Коридор	IV								31,8	31,8	
			Коридор	V								30,0	30,0	
			Лестничная клетка	VI								13,4	13,4	
			Тамбур	VII								2,9	2,9	
			Лифтовой холл	VIII								14,2	14,2	
			Коридор	IX								29,7	29,7	
			Коридор	X								28,3	28,3	
			Лестничная клетка	XI								13,5	13,5	
			Тамбур	XII								3,0	3,0	
			Лифтовой холл	XIII								14,3	14,3	
			Коридор	XIV								30,0	30,0	
			Коридор	XV								28,4	28,4	
Итого по помещениям общего пользования												270,5	270,5	
Итого по 24 этажу								695,7	715,9	1411,6	131,3	270,5	1749,1	
А 25 эт	Квартира	352	Прихожая	1			2,63		2,6	2,6				2,6
			Жилая комната	2				11,8		11,8			11,8	
			Кухня-ниша	3					5,0	5,0			5,0	
			Санузел	4					3,3	3,3			3,3	
			Лоджия	5							5,1		2,6	
Итого по квартире № 352								11,8	10,9	22,7	5,1		25,3	
А 25 эт	Квартира	353	Прихожая	1			2,63		2,7	2,7				2,7
			Санузел	2					3,2	3,2			3,2	
			Кухня-ниша	3					5,0	5,0			5,0	
			Жилая комната	4			7,5		7,5			7,5		
			Лоджия	5						2,8		1,4		
Итого по квартире № 353								7,5	10,9	18,4	2,8		19,8	
А 25 эт	Квартира	354	Прихожая	1			2,63		2,7	2,7				2,7
			Жилая комната	2				7,8		7,8			7,8	
			Кухня-ниша	3					5,0	5,0			5,0	
			Санузел	4					3,2	3,2			3,2	
			Лоджия	5							2,8		1,4	
Итого по квартире № 354								7,8	10,9	18,7	2,8		20,1	
А 25 эт	Квартира	355	Прихожая	1			2,63		4,2	4,2				4,2
			Коридор	2					2,2	2,2			2,2	
			Санузел	3					3,2	3,2			3,2	
			Кухня-столовая	4					16,2	16,2			16,2	
			Жилая комната	5			9,7		9,7			9,7		
			Лоджия	6						4,3		2,2		
Итого по квартире № 355								9,7	25,8	35,5	4,3		37,7	
А 25 эт	Квартира	356	Прихожая	1			2,63		4,6	4,6				4,6
			Жилая комната	2				12,6		12,6			12,6	
			Жилая комната	3				16,2		16,2			16,2	
			Кухня	4					10,7	10,7			10,7	
			Санузел	5					3,5	3,5			3,5	
			Лоджия	6							2,9		1,5	
Итого по квартире № 356								28,8	18,8	47,6	2,9		49,1	
А 25 эт	Квартира	357	Прихожая	1			2,63		2,8	2,8				2,8
			Санузел	2					2,5	2,5			2,5	
			Кухня-ниша	3					5,0	5,0			5,0	
			Жилая комната	4			10,3		10,3			10,3		

9. Экспликация площадей к поэтажному плану

Литера, этаж	Наименование/назначение					формула подсчета площади по внутреннему обмеру	Высота помещений, м	Площадь, кв.м.						
	квартиры, обособленного нежилого помещения, совокупности смежных помещений общего пользования		комнаты или иного отдельного помещения					квартир				обособленных нежилых помещений	помещений общего пользования	всех помещений, в т.ч. лоджий с k=0,5; балконы с k=0,3
								жилая	помещений вспомогательного использования	общая	балконов, лоджий, веранд и террас			
1	2	3	4	5	6	7	8	9	10	11	12	13	14	15
			Лоджия	5							3,7			1,9
Итого по квартире № 357								10,3	10,3	20,6	3,7			22,5
A 25 эт	Квартира	358	Прихожая	1			2,63		2,6	2,6				2,6
			Жилая комната	2				8,2		8,2			8,2	
			Кухня-ниша	3					5,0	5,0			5,0	
			Санузел	4					3,2	3,2			3,2	
			Лоджия	5							3,4		1,7	
Итого по квартире № 358								8,2	10,8	19,0	3,4		20,7	
A 25 эт	Квартира	359	Прихожая	1			2,63		2,9	2,9				2,9
			Санузел	2					3,3	3,3			3,3	
			Кухня	3					9,1	9,1			9,1	
			Жилая комната	4			11,6		11,6			11,6		
			Гардероб	5				2,1	2,1			2,1		
			Лоджия	6						5,0		2,5		
Итого по квартире № 359								11,6	17,4	29,0	5,0		31,5	
A 25 эт	Квартира	360	Прихожая	1			2,63		3,1	3,1				3,1
			Гардероб	2					2,0	2,0			2,0	
			Жилая комната	3			12,3		12,3			12,3		
			Кухня	4				9,5	9,5			9,5		
			Санузел	5				3,4	3,4			3,4		
			Лоджия	6						5,3		2,7		
Итого по квартире № 360								12,3	18,0	30,3	5,3		33,0	
A 25 эт	Квартира	361	Прихожая	1			2,63		4,6	4,6				4,6
			Санузел	2					3,4	3,4			3,4	
			Жилая комната	3			10,4		10,4			10,4		
			Кухня	4				8,6	8,6			8,6		
			Лоджия	5						4,7		2,4		
Итого по квартире № 361								10,4	16,6	27,0	4,7		29,4	
A 25 эт	Квартира	362	Прихожая	1			2,63		2,6	2,6				2,6
			Жилая комната	2				9,7		9,7			9,7	
			Кухня-ниша	3					5,0	5,0			5,0	
			Санузел	4					2,8	2,8			2,8	
			Лоджия	5							3,4		1,7	
Итого по квартире № 362								9,7	10,4	20,1	3,4		21,8	
A 25 эт	Квартира	363	Прихожая	1			2,63		3,3	3,3				3,3
			Коридор	2					3,7	3,7			3,7	
			Санузел	3					4,2	4,2			4,2	
			Жилая комната	4			13,9		13,9			13,9		
			Жилая комната	5			16,4		16,4			16,4		
			Кухня	6				13,1	13,1			13,1		
			Лоджия	7						2,9		1,5		
Итого по квартире № 363								30,3	24,3	54,6	2,9		56,1	
A 25 эт	Квартира	364	Прихожая	1			2,63		4,2	4,2				4,2
			Коридор	2					3,1	3,1			3,1	
			Жилая комната	3			14,3		14,3			14,3		
			Кухня	4				15,9	15,9			15,9		
			Жилая комната	5			9,6		9,6			9,6		
			Санузел	6				3,4	3,4			3,4		
			Лоджия	7						5,6		2,8		
Итого по квартире № 364								23,9	26,6	50,5	5,6		53,3	
A 25 эт	Квартира	365	Прихожая	1			2,63		2,2	2,2				2,2
			Санузел	2					3,4	3,4			3,4	
			Кухня-ниша	3					5,0	5,0			5,0	
			Жилая комната	4			7,8		7,8			7,8		
			Лоджия	5						3,1		1,6		
Итого по квартире № 365								7,8	10,6	18,4	3,1		20,0	
A 25 эт	Квартира	366	Прихожая	1			2,63		2,7	2,7				2,7
			Жилая комната	2				7,5		7,5			7,5	
			Кухня-ниша	3					5,0	5,0			5,0	
			Санузел	4					3,2	3,2			3,2	
			Лоджия	5							3,0		1,5	
Итого по квартире № 366								7,5	10,9	18,4	3,0		19,9	
A 25 эт	Квартира	367	Прихожая	1			2,63		2,6	2,6				2,6

9. Экспликация площадей к поэтажному плану

Литера, этаж	Наименование/назначение					формула подсчета площади по внутреннему обмеру	Высота помещений, м	Площадь, кв.м.						
	квартиры, обособленного нежилого помещения, совокупности смежных помещений общего пользования		комнаты или иного отдельного помещения					квартир				обособленных нежилых помещений	помещений общего пользования	всех помещений, в т.ч. лоджий с k=0,5; балконы с k=0,3
								жилая	помещений вспомогательного использования	общая	балконов, лоджий, веранд и террас			
1	2	3	4	5	6	7	8	9	10	11	12	13	14	15
			Санузел	2					3,3	3,3				3,3
			Кухня-ниша	3					5,0	5,0				5,0
			Жилая комната	4				7,9		7,9				7,9
			Лоджия	5							2,9			1,5
Итого по квартире № 367								7,9	10,9	18,8	2,9			20,3
A 25 эт	Квартира	778	Прихожая	1			2,63		3,8	3,8				3,8
			Жилая комната	2				12,0		12,0				12,0
			Кухня-ниша	3					5,0	5,0				5,0
			Санузел	4					3,3	3,3				3,3
			Лоджия	5							5,1			2,6
Итого по квартире № 778								12,0	12,1	24,1	5,1			26,7
A 25 эт	Квартира	779	Прихожая	1			2,63		2,8	2,8				2,8
			Санузел	2					3,2	3,2				3,2
			Кухня-ниша	3					5,0	5,0				5,0
			Жилая комната	4				7,5		7,5				7,5
			Лоджия	5							3,2			1,6
Итого по квартире № 779								7,5	11,0	18,5	3,2			20,1
A 25 эт	Квартира	780	Прихожая	1			2,63		2,8	2,8				2,8
			Жилая комната	2				7,7		7,7				7,7
			Кухня-ниша	3					5,0	5,0				5,0
			Санузел	4					3,8	3,8				3,8
			Лоджия	5							3,2			1,6
Итого по квартире № 780								7,7	11,6	19,3	3,2			20,9
A 25 эт	Квартира	781	Прихожая	1			2,63		3,0	3,0				3,0
			Коридор	2					2,8	2,8				2,8
			Санузел	3					3,3	3,3				3,3
			Жилая комната	4				12,6		12,6				12,6
			Жилая комната	5				10,4		10,4				10,4
			Кухня	6					9,6	9,6				9,6
			Лоджия	7							2,5			1,3
Итого по квартире № 781								23,0	18,7	41,7	2,5			43,0
A 25 эт	Квартира	782	Прихожая	1			2,63		3,0	3,0				3,0
			Коридор	2					2,8	2,8				2,8
			Кухня	3					9,6	9,6				9,6
			Жилая комната	4				9,1		9,1				9,1
			Жилая комната	5				11,2		11,2				11,2
			Санузел	6					3,3	3,3				3,3
			Лоджия	7							2,5			1,3
Итого по квартире № 782								20,3	18,7	39,0	2,5			40,3
A 25 эт	Квартира	783	Прихожая	1			2,63		2,1	2,1				2,1
			Санузел	2					3,4	3,4				3,4
			Кухня-ниша	3					5,0	5,0				5,0
			Жилая комната	4				11,4		11,4				11,4
Итого по квартире № 783								11,4	10,5	21,9				21,9
A 25 эт	Квартира	784	Прихожая	1			2,63		2,3	2,3				2,3
			Жилая комната	2				11,6		11,6				11,6
			Кухня-ниша	3					5,0	5,0				5,0
			Санузел	4					3,3	3,3				3,3
Итого по квартире № 784								11,6	10,6	22,2				22,2
A 25 эт	Квартира	785	Прихожая	1			2,63		2,3	2,3				2,3
			Санузел	2					3,3	3,3				3,3
			Кухня-ниша	3					5,0	5,0				5,0
			Жилая комната	4				12,0		12,0				12,0
Итого по квартире № 785								12,0	10,6	22,6				22,6
A 25 эт	Квартира	786	Прихожая	1			2,63		2,2	2,2				2,2
			Жилая комната	2				11,4		11,4				11,4
			Кухня-ниша	3					5,0	5,0				5,0
			Санузел	4					3,2	3,2				3,2
Итого по квартире № 786								11,4	10,4	21,8				21,8
A 25 эт	Квартира	787	Прихожая	1			2,63		2,4	2,4				2,4
			Санузел	2					3,3	3,3				3,3
			Кухня-ниша	3					5,0	5,0				5,0

9. Экспликация площадей к поэтажному плану

Литера, этаж	Наименование/назначение					формула подсчета площади по внутреннему обмеру	Высота помещений, м	Площадь, кв.м.						
	квартиры, обособленного нежилого помещения, совокупности смежных помещений общего пользования		комнаты или иного отдельного помещения					квартир				обособленных нежилых помещений	помещений общего пользования	всех помещений, в т.ч. лоджий с k=0,5; балконы с k=0,3
								жилая	помещений вспомогательного использования	общая	балконов, лоджий, веранд и террас			
1	2	3	4	5	6	7	8	9	10	11	12	13	14	15
			Жилая комната	4				12,0		12,0				12,0
Итого по квартире № 787								12,0	10,7	22,7				22,7
A 25 эт	Квартира	788	Прихожая	1			2,63		2,1	2,1				2,1
			Жилая комната	2				11,4		11,4				11,4
			Кухня-ниша	3					5,0	5,0				5,0
			Санузел	4					3,2	3,2				3,2
Итого по квартире № 788								11,4	10,3	21,7				21,7
A 25 эт	Квартира	789	Прихожая	1			2,63		2,1	2,1				2,1
			Жилая комната	2				11,4		11,4				11,4
			Кухня-ниша	3					5,0	5,0				5,0
			Санузел	4					3,2	3,2				3,2
Итого по квартире № 789								11,4	10,3	21,7				21,7
A 25 эт	Квартира	790	Прихожая	1			2,63		3,1	3,1				3,1
			Коридор	2					5,9	5,9				5,9
			Санузел	3					3,2	3,2				3,2
			Кухня-столовая	4					12,0	12,0				12,0
			Жилая комната	5				14,2		14,2				14,2
			Жилая комната	6				18,6		18,6				18,6
			Лоджия	7							3,0			1,5
Итого по квартире № 790								32,8	24,2	57,0	3,0			58,5
A 25 эт	Квартира	791	Прихожая	1			2,63		3,1	3,1				3,1
			Санузел	2					3,7	3,7				3,7
			Кухня-ниша	3					5,0	5,0				5,0
			Жилая комната	4				15,4		15,4				15,4
			Лоджия	5							4,1			2,1
Итого по квартире № 791								15,4	11,8	27,2	4,1			29,3
A 25 эт	Квартира	792	Прихожая	1			2,63		3,2	3,2				3,2
			Жилая комната	2				15,4		15,4				15,4
			Кухня-ниша	3					5,0	5,0				5,0
			Санузел	4					3,7	3,7				3,7
			Лоджия	5							4,2			2,1
Итого по квартире № 792								15,4	11,9	27,3	4,2			29,4
A 25 эт	Квартира	793	Прихожая	1			2,63		5,1	5,1				5,1
			Санузел	2					3,9	3,9				3,9
			Кухня-столовая	3					11,9	11,9				11,9
			Жилая комната	4				14,3		14,3				14,3
			Лоджия	5							3,6			1,8
Итого по квартире № 793								14,3	20,9	35,2	3,6			37,0
A 25 эт	Квартира	794	Прихожая	1			2,63		2,8	2,8				2,8
			Жилая комната	2				7,8		7,8				7,8
			Кухня-ниша	3					5,0	5,0				5,0
			Санузел	4					3,3	3,3				3,3
			Лоджия	5							2,8			1,4
Итого по квартире № 794								7,8	11,1	18,9	2,8			20,3
A 25 эт	Квартира	795	Прихожая	1			2,63		2,6	2,6				2,6
			Санузел	2					3,3	3,3				3,3
			Кухня-ниша	3					5,0	5,0				5,0
			Жилая комната	4				7,6		7,6				7,6
			Лоджия	5							2,9			1,5
Итого по квартире № 795								7,6	10,9	18,5	2,9			20,0
A 25 эт	Квартира	1207	Прихожая	1			2,63		2,7	2,7				2,7
			Жилая комната	2				7,6		7,6				7,6
			Кухня-ниша	3					5,0	5,0				5,0
			Санузел	4					3,3	3,3				3,3
			Лоджия	5							2,9			1,5
Итого по квартире № 1207								7,6	11,0	18,6	2,9			20,1
A 25 эт	Квартира	1208	Прихожая	1			2,63		2,9	2,9				2,9
			Санузел	2					3,3	3,3				3,3
			Кухня-ниша	3					5,0	5,0				5,0
			Жилая комната	4				7,8		7,8				7,8
			Лоджия	5							2,8			1,4
Итого по квартире № 1208								7,8	11,2	19,0	2,8			20,4

9. Экспликация площадей к поэтажному плану

Литера, этаж	Наименование/назначение					формула подсчета площади по внутреннему обмеру	Высота помещений, м	Площадь, кв.м.						
	квартиры, обособленного нежилого помещения, совокупности смежных помещений общего пользования		комнаты или иного отдельного помещения					квартир				обособленных нежилых помещений	помещений общего пользования	всех помещений, в т.ч. лоджий с к=0,5; балконы с к=0,3
	Наименование /назначение	№	Наименование/назначение	№	№ по проекту			жилая	помещений вспомогательного использования	общая	балконов, лоджий, веранд и террас			
1	2	3	4	5	6	7	8	9	10	11	12	13	14	15
А 25 эт	Квартира	1209	Прихожая	1			2,63		4,7	4,7				4,7
			Санузел	2					4,1	4,1				4,1
			Кухня-столовая	3					12,2	12,2				12,2
			Жилая комната	4				14,4		14,4				14,4
			Лоджия	5							3,6			1,8
Итого по квартире № 1209								14,4	21,0	35,4	3,6			37,2
А 25 эт	Квартира	1210	Прихожая	1			2,63		3,2	3,2				3,2
			Санузел	2					3,8	3,8				3,8
			Кухня-ниша	3					5,0	5,0				5,0
			Жилая комната	4				15,4		15,4				15,4
			Лоджия	5							4,2			2,1
Итого по квартире № 1210								15,4	12,0	27,4	4,2			29,5
А 25 эт	Квартира	1211	Прихожая	1			2,63		3,1	3,1				3,1
			Жилая комната	2				15,4		15,4				15,4
			Кухня-ниша	3					5,0	5,0				5,0
			Санузел	4					3,8	3,8				3,8
			Лоджия	5							4,2			2,1
Итого по квартире № 1211								15,4	11,9	27,3	4,2			29,4
А 25 эт	Квартира	1212	Прихожая	1			2,63		3,2	3,2				3,2
			Коридор	2					5,9	5,9				5,9
			Жилая комната	3				18,7		18,7				18,7
			Жилая комната	4				14,3		14,3				14,3
			Кухня-столовая	5					11,9	11,9				11,9
			Санузел	6					3,3	3,3				3,3
			Лоджия	7							3,0			1,5
Итого по квартире № 1212								33,0	24,3	57,3	3,0			58,8
А 25 эт	Квартира	1213	Прихожая	1			2,63		2,2	2,2				2,2
			Санузел	2					3,3	3,3				3,3
			Кухня-ниша	3					5,0	5,0				5,0
			Жилая комната	4				11,4		11,4				11,4
Итого по квартире № 1213								11,4	10,5	21,9				21,9
А 25 эт	Квартира	1214	Прихожая	1			2,63		2,2	2,2				2,2
			Санузел	2					3,3	3,3				3,3
			Кухня-ниша	3					5,0	5,0				5,0
			Жилая комната	4				11,4		11,4				11,4
Итого по квартире № 1214								11,4	10,5	21,9				21,9
А 25 эт	Квартира	1215	Прихожая	1			2,63		2,4	2,4				2,4
			Жилая комната	2				12,0		12,0				12,0
			Кухня-ниша	3					5,0	5,0				5,0
			Санузел	4					3,3	3,3				3,3
Итого по квартире № 1215								12,0	10,7	22,7				22,7
А 25 эт	Квартира	1216	Прихожая	1			2,63		2,3	2,3				2,3
			Санузел	2					3,3	3,3				3,3
			Кухня-ниша	3					5,0	5,0				5,0
			Жилая комната	4				11,4		11,4				11,4
Итого по квартире № 1216								11,4	10,6	22,0				22,0
А 25 эт	Квартира	1217	Прихожая	1			2,63		2,3	2,3				2,3
			Жилая комната	2				12,0		12,0				12,0
			Кухня-ниша	3					5,0	5,0				5,0
			Санузел	4					3,3	3,3				3,3
Итого по квартире № 1217								12,0	10,6	22,6				22,6
А 25 эт	Квартира	1218	Прихожая	1			2,63		2,1	2,1				2,1
			Санузел	2					3,3	3,3				3,3
			Кухня-ниша	3					5,0	5,0				5,0
			Жилая комната	4				11,6		11,6				11,6
Итого по квартире № 1218								11,6	10,4	22,0				22,0
А 25 эт	Квартира	1219	Прихожая	1			2,63		2,2	2,2				2,2
			Жилая комната	2				11,4		11,4				11,4
			Кухня-ниша	3					5,0	5,0				5,0
			Санузел	4					3,4	3,4				3,4
Итого по квартире № 1219								11,4	10,6	22,0				22,0

9. Экспликация площадей к поэтажному плану

Литера, этаж	Наименование/назначение					формула подсчета площади по внутреннему обмеру	Высота помещений, м	Площадь, кв.м.							
	квартиры, обособленного нежилого помещения, совокупности смежных помещений общего пользования		комнаты или иного отдельного помещения					квартир				обособленных нежилых помещений	помещений общего пользования	всех помещений, в т.ч. лоджий с k=0,5; балконы с k=0,3	
	Наименование /назначение	№	Наименование/назначение	№	№ по проекту			жилая	помещений вспомогательного использования	общая	балконов, лоджий, веранд и террас				
1	2	3	4	5	6	7	8	9	10	11	12	13	14	15	
А 25 эт	Квартира	1220	Прихожая	1			2,63		3,0	3,0				3,0	
			Коридор	2					2,8	2,8				2,8	
			Санузел	3					3,4	3,4				3,4	
			Жилая комната	4				11,3		11,3				11,3	
			Жилая комната	5				9,2		9,2				9,2	
			Кухня	6					9,8	9,8				9,8	
			Лоджия	7							2,4			1,2	
			Итого по квартире № 1220								20,5	19,0	39,5	2,4	
А 25 эт	Квартира	1221	Прихожая	1			2,63		3,1	3,1				3,1	
			Коридор	2					2,8	2,8				2,8	
			Кухня	3					9,8	9,8				9,8	
			Жилая комната	4				10,5		10,5				10,5	
			Жилая комната	5				12,6		12,6				12,6	
			Санузел	6					3,4	3,4				3,4	
			Лоджия	7							2,6			1,3	
			Итого по квартире № 1221								23,1	19,1	42,2	2,6	
А 25 эт	Квартира	1222	Прихожая	1			2,63		2,8	2,8				2,8	
			Санузел	2					3,9	3,9				3,9	
			Кухня-ниша	3					5,0	5,0				5,0	
			Жилая комната	4				7,7		7,7				7,7	
			Лоджия	5							3,2			1,6	
Итого по квартире № 1222								7,7	11,7	19,4	3,2			21,0	
А 25 эт	Квартира	1223	Прихожая	1			2,63		2,8	2,8				2,8	
			Жилая комната	2				7,5		7,5				7,5	
			Кухня-ниша	3					5,0	5,0				5,0	
			Санузел	4					3,3	3,3				3,3	
			Лоджия	5							3,0			1,5	
Итого по квартире № 1223								7,5	11,1	18,6	3,0			20,1	
А 25 эт	Квартира	1224	Прихожая	1			2,63		2,8	2,8				2,8	
			Санузел	2					3,3	3,3				3,3	
			Кухня-ниша	3					5,0	5,0				5,0	
			Жилая комната	4				12,0		12,0				12,0	
			Лоджия	5							5,2			2,6	
Итого по квартире № 1224								12,0	11,1	23,1	5,2			25,7	
А 25 эт	Помещения общего пользования		Лестничная клетка	I			2,63							13,5	13,5
			Тамбур	II										3,0	3,0
			Лифтовой холл	III										14,5	14,5
			Коридор	IV										31,8	31,8
			Коридор	V										30,0	30,0
			Лестничная клетка	VI										13,4	13,4
			Тамбур	VII										2,9	2,9
			Лифтовой холл	VIII										14,2	14,2
			Коридор	IX										29,7	29,7
			Коридор	X										28,3	28,3
			Лестничная клетка	XI										13,5	13,5
			Тамбур	XII										3,0	3,0
			Лифтовой холл	XIII										14,3	14,3
			Коридор	XIV										30,0	30,0
			Коридор	XV										28,4	28,4
Итого по помещениям общего пользования													270,5	270,5	
Итого по 25 этажу								696,1	717,7	1413,8	135,1		270,5	1752,6	
А технический этаж	Помещения общего пользования		Лестничная клетка	I			1,90							13,7	13,7
			Тамбур	II										4,1	4,1
			Технический этаж	III										701,6	701,6
			Лестничная клетка	IV										13,5	13,5
			Тамбур	V										4,2	4,2
			Технический этаж	VI										700,2	700,2

Литера, этаж	Наименование/назначение					формула подсчета площади по внутреннему обмеру	Высота помещений, м	Площадь, кв.м.						
	квартиры, обособленного нежилого помещения, совокупности смежных помещений общего пользования		комнаты или иного отдельного помещения					квартир				обособленных нежилых помещений	помещений общего пользования	всех помещений, в т.ч. лоджии с $k=0,5$; балконы с $k=0,3$
	Наименование /назначение	№	Наименование/название	№	№ по проекту			жилая	помещений вспомогательного использования	общая	балконов, лоджий, веранд и террас			
1	2	3	4	5	6	7	8	9	10	11	12	13	14	15
			Лестничная клетка	VII									16,5	16,5
			Тамбур	VIII									3,1	3,1
			Технический этаж	IX			1,90						702,7	702,7
Итого по помещениям общего пользования													2159,6	2159,6
Итого по техническому этажу													2159,6	2159,6
A отм. +78.520	Помещения общего пользования		Лестничная клетка	I									13,6	13,6
			Машинное помещение	II			2,46						35,3	35,3
			Лестничная клетка	III									13,7	13,7
			Машинное помещение	IV			2,47						35,2	35,2
			Лестничная клетка	V									13,4	13,4
			Машинное помещение	VI			2,50						34,9	34,9
Итого по помещениям общего пользования													146,1	146,1
Итого по отм. +78.520													146,1	146,1
Итого по зданию								15818,4	17185,7	33004,1	2998,0	6103,0	12482,1	53117,2

[illegible]

9. Экспликация площадей к поэтажному плану

Литера, этаж	Наименование/назначение					формула подсчета площади по внутреннему обмеру	Высота помещений, м	Площадь, кв.м.						
	квартиры, обособленного нежилого помещения, совокупности смежных помещений общего пользования		комнаты или иного отдельного помещения					квартир				обособленных нежилых помещений	помещений общего пользования	всех помещений, в т.ч. лоджий с k=0,5; балконы с k=0,3
	Наименование /назначение	№	Наименование/назناчение	№	№ по проекту			жилая	помещений вспомогательного использования	общая	балконов, лоджий, веранд и террас			
1	2	3	4	5	6	7	8	9	10	11	12	13	14	15
			Технический подвал (1 пожарный отсек)	LIX									263,3	
			Технический подвал (2 пожарный отсек)	LX									265,4	
			Технический подвал (3 пожарный отсек)	LXI									206,7	
			Помещение выпусков канализации	LXII									12,3	
			Форкамера	LXIII									6,2	
А 1 эт			Электрощитовая	I									11,2	
			Колясочная	III									40,6	
			Умывальная	VI									8,0	
			Санузел/КУИ	VII										
			Колясочная	XV									47,2	
			Форкамера	XVI										
			Умывальная	XVII									8,1	
			Санузел/КУИ	XVIII										
			Электрощитовая	XXV									12,9	
			Колясочная	XXIX									40,0	
А технический этаж			Умывальная	XXXII									7,5	
			Санузел/КУИ	XXXIII										
			Электрощитовая	XXXV									14,2	
			Технический этаж	III									701,6	
А отм. +78.520			Технический этаж	VI									700,2	
			Технический этаж	IX									702,7	
			Машинное помещение	II									35,3	
			Машинное помещение	IV									35,2	
			Машинное помещение	VI									34,9	
Итого													3556,6	

Площадь здания для целей государственного кадастрового учета, определенная в соответствии с Приказом Росреестра № П/0393 от 23.10.2020, составляет **61431,0 кв. м.**

10. ЭЛЕМЕНТЫ ИНЖЕНЕРНОГО БЛАГОУСТРОЙСТВА ПОМЕЩЕНИЙ МНОГОКВАРТИРНОГО ДОМА С ПРИСТРОЙКОЙ

№ п/п	Наименование и характеристика элементов инженерного благоустройства	Площадь, кв. м.			
		квартир	обособленны х нежилых помещений, кладовых	помещений общего пользования	всех помещений
1	2	3	4	5	6
1	водоснабжение холодное центральное	33004,1	6103,0	12482,1	51589,2
2	водоснабжение горячее центральное	33004,1	6103,0	12482,1	51589,2
3	отопление центральное	33004,1	6103,0	12482,1	51589,2
4	канализация центральная	33004,1	6103,0	12482,1	51589,2
5	электроснабжение центральное	33004,1	6103,0	12482,1	51589,2
6	вентиляция приточно-вытяжная	33004,1	6103,0	12482,1	51589,2
7	здание оборудовано душевыми и ваннами	33004,1	6103,0	12482,1	51589,2

11. ИСЧИСЛЕНИЕ ПЛОЩАДЕЙ И ОБЪЕМОВ ПО НАРУЖНОМУ ОБМЕРУ МНОГОКВАРТИРНОГО ДОМА, ПРОЧИХ ЗДАНИЙ И ОБЪЕМНЫХ СООРУЖЕНИЙ						
Литера по плану	Наименование здания и его частей	Формула для подсчета площадей по наружному обмеру	Площадь (м2)		Высота (м)	Объем (м3)
			основания	застройки		
1	2	3	4	5	6	7
А	Основное строение (технический подвал)		4401,9		4,20	14588
	Основное строение (1 этаж)		4370,6	4370,6	3,90	20945
	Основное строение (2 этаж)		4396,5		3,00	13190
	Основное строение (3-17 этажи)		2401,5		45,00	108068
	Основное строение (18-25 этажи)		2478,0		24,00	59472
	Основное строение (технический этаж)		2478,6		2,39	5924
	Основное строение (отм. +96,400)		196,5		2,80	550
		Итого поэтажная площадь	71690,6			
		Площадь застройки		4370,6		
		Общий строительный объем				222736

12. ТЕХНИЧЕСКОЕ ОПИСАНИЕ КОНСТРУКТИВНЫХ ЭЛЕМЕНТОВ МНОГОКВАРТИРНОГО ДОМА И ОПРЕДЕЛЕНИЕ ФИЗИЧЕСКОГО ИЗНОСА

Литера **А** Группа капитальности I

Год постройки **2025** Вид внутренней отделки простая

Год реконструкции

№№ п.п.	Наименование конструктивных элементов		Описание элементов (материал, конструкция или система, отделка и прочее)	Техническое состояние (осадка, трещины, гниль и т.д.)	УВ КЭ по КПВС			Физический износ КЭ, %	% физического износа к объекту аналогу, (гр.7чгр.8)/100 %
					УВ КЭ, %	поправка	УВ КЭ с поправкой, %		
1	2		3	4	5	6	7	8	9
1	Фундамент		Монолитный железобетонный	хорошее					
2	Стены и перегородки		стены-монолитные железобетонные, твинблок, перегородки-пазогребневые, кирпичные	хорошее					
3	Перекрытия	Чердачные	Монолитные железобетонные	хорошее					
		Междуетажные	Монолитные железобетонные						
		Подвальные							
4	Крыша		Мягкая кровля	хорошее					
5	Полы		Бетонные, цементно-песчаная стяжка, ламинат, керамическая плитка	хорошее					
6	Проемы	Окна	Пластиковые с тройным остеклением	хорошее					
		Двери	Входные- металлические; двери помещений общего пользования -металлопластиковые с остеклением						
7	Отделка	Внутренняя	шпаклевка, окраска, обои	хорошее					
		Наружная	окраска	хорошее					
8	Внутренние санитарно-технические и электрические устройства	Отопление	Центральное	хорошее					
		Электричество	Скрытая проводка	хорошее					
		Водопровод	Центральный	хорошее					
		Канализация	Центральная						
		Горячее водоснабжение	Центральное	хорошее					
		Ванны	-						
		Газоснабжение							
		Телефон	Скрытая проводка						
		Радио	Скрытая проводка						
		Телевидение							
		Сигнализация	Пожарная, охранная	хорошее					
		Мусоропровод	-						
		Лифт	Пассажирские, грузопассажирские	хорошее					
		Вентиляция	Приточно-вытяжная	хорошее					
9	Прочие работы		Лестницы бетонные	хорошее					
Итого:									

% износа приведенный к 100 по формуле процент износа (гр.9)*100

удельный вес (гр.7)

12. ТЕХНИЧЕСКОЕ ОПИСАНИЕ КОНСТРУКТИВНЫХ ЭЛЕМЕНТОВ МНОГООКВАРТИРНОГО ДОМА И ОПРЕДЕЛЕНИЕ ФИЗИЧЕСКОГО ИЗНОСА

Литера А (подвал) Группа капитальности I
Год постройки 2025 Вид внутренней отделки простая
Год реконструкции

№№ п.п.	Наименование конструктивных элементов		Описание элементов (материал, конструкция или система, отделка и прочее)	Техническое состояние (осадка, трещины, гниль и т.д.)	УВ КЭ по КПВС			Физический износ КЭ, %	% физического износа к объекту аналогу, (гр.7 чгр.8)/100%
					УВ КЭ, %	поправка	УВ КЭ с поправкой, %		
1	2		3	4	5	6	7	8	9
1	Фундамент		Земляные работы	хорошее					
2	Стены и перегородки		Монолитные железобетонные, кирпичные	хорошее					
3	Перекрытия	Чердачные							
		Междуэтажные							
		Подвальные	Монолитные железобетонные	хорошее					
4	Крыша								
5	Полы		бетонные	хорошее					
6	Проемы	Окна	Пластиковые	хорошее					
		Двери	Металлические						
7	Отделка	Внутренняя	Затирка	хорошее					
		Наружная							
8	Внутренние санитарно-технические и электрические устройства	Отопление							
		Электричество	скрытая проводка	хорошее					
		Водопровод							
		Канализация							
		Горячее водоснабжение							
		Ванны							
		Газоснабжение							
		Телефон							
		Радио							
		Телевидение							
		Сигнализация	Пожарная, охранная	хорошее					
		Мусоропровод							
		Лифт							
		Вентиляция	Приточно-вытяжная	хорошее					
9	Прочие работы		Лестницы- бетонные	хорошее					

% износа приведенный к 100 по формуле процент износа (гр.9)*100
удельный вес (гр.7)

13. КРЫШИ МНОГОКВАРТИРНОГО ДОМА

№ п/п		Описание (материал, изделие, количество слов)	Инвентаризационная стоимость КЭ без учета физического износа, тыс.руб.	УВКЭ, %	Действительная инвентаризационная стоимость, тыс.руб.
1	2	3	7	8	9

14. ОГРАЖДАЮЩИЕ НЕСУЩИЕ КОНСТРУКЦИИ


[illegible]

15. Запись о правообладателях

№ регистрации	Вид права	Доля	Правообладатель	Документы основания	Дата

Технический паспорт

Дата составления паспорта 15 июля 2025 г.

Выполнил		Проверил	
Ф.И.О.	Подпись	Ф.И.О.	Подпись
Малых Л. Н.		Попов Д.А.	