Общество с Ограниченной Ответственностью
"КадастрГрупп"
(полное наименование организации)

ТЕХНИЧЕСКАЯ ДОКУМЕНТАЦИЯ

НА МНОГОКВАРТИРНЫЙ ЖИЛОЙ ДОМ
(вид объекта учета)

Односекционный многоэтажный жилой дом (№1 по ПЗУ)

(наименование)

Адрес (местоположение) объекта учета:		
Субъект Российской Федерации	**Свердловская область**	
Район		
Муниципальное образование	тип	**городской округ**
	наименование	**город Екатеринбург**
Населенный пункт	тип	**город**
	наименование	**Екатеринбург**
Улица (проспект, переулок и т.д.)	тип	**улица**
	наименование	**Крауля**
Номер дома	**105/1**	
Номер корпуса		
Номер строения		
Литера		
Иное описание местоположения		

Паспорт составлен по состоянию на: 20 марта 2025 г.

Директор ООО "КадастрГрупп" (подпись) (Д.А.Дёмина)

МП

1.Сведения о балансодержателе

№ п/п	Дата записи	Наименование балансодержателя	Примечание

2.Архитектурно-планировочные и эксплуатационные показатели:

№ п/п	Общие сведения:		
1	Серия, тип проекта		***23/2022-АР3.1***
2	Категория жилищного фонда*		***многоквартирный жилой дом***
3	Количество секций		***1***
4	Литера		
5	Материал стен		***ячеистые бетонные блоки на цементированном растворе, с теплоизоляцией из минераловатных плит***
6	Год ввода в эксплуатацию**		***2025***
7	Дата первичной инвентаризации		***20.03.2025***
8	Число этажей:	наземных	***32***
		подземных	***1***
9	Строительный объем		***80920***
10	Площадь застройки		***985,8***
11	Физический износ		***0%***
12	по состоянию на		***20.03.2025***
13	Общая площадь здания (по приказу № 393 от 23.10.2020 г.)		***23081,0***
14	Общая площадь помещений в здании		***18853,0***
15	Общая площадь помещений, предназначенных для обслуживания более одного помещения в доме (общие помещения дома)		***4867,2***
16	Площ. лоджий, балконов, веранд, террас:	фактическая площадь террас:	***1446,0***
		с понижающими коэффиц-ми:	***732,0***

№ п/п	Жилые помещения:	
1	Число квартир	***360***
2	Число комнат	***480***
3	Общая площадь жилых помещений (квартир, комнат) (нужное подчеркнуть)	***13267,3***
4	Жилая площадь жилых помещений (квартир, комнат) (нужное подчеркнуть)	***5839,4***
5	Средняя площадь квартиры	***36,9***

Стоимость 1 м^2 жилой площади:

Нежилые помещения:	
Общая площадь нежилых помещений	***718,6***

3.Распределение площади жилых помещений в здании (квартир, комнат)

	в квартирах	в помещениях коридорной системы	в общежитиях	из общего числа площади				распределение квартир по числу комнат					
				в мансардах	в подвалах	в цокольных этажах	в бараках	студия	однокомнатная	двухкомнатная	трехкомнатная		студия+4
Количество жилых комнат	**480**							120	180		180		
Общая площадь, кв.м	**13267,3**							3016,3	5937,7		4313,3		
Жилая площадь, кв.м	**5839,4**							1757,5	1922,3		2159,6		
Количество жилых помещений (квартир)	**360**							120	180		60		
Фактическая площадь лоджий, балконов, веранд, террас	**1446,0**												
террас:													
Площадь лоджий, балконов, веранд, террас с пониж. коэф., кв.м	**732,0**												
террас:													

4.Распределение площади нежилых помещений

Площадь	торговая	производственная	административная	учебно-воспитательная	научно-исследовательская	лечебно-оздоровительная	физкультурно-спортивная	культурно-зрелищное	общественное питание	складская		транспортная	прочая	всего
Общая, кв.м			718,6											718,6
в т.ч. помещения вспомогательного использования, кв.м			187,5											187,5
Фактическая площадь лоджий, балконов, веранд, террас, кв.м														
Площадь лоджий, балконов, веранд, террас с пониж. коэф., кв.м														

5.Благоустройство здания (площадь, кв.м)

литера	водопровод	канализация		отопление							ванная	гор. водоснабжение		газ. снабжение		напольные электроплиты		мусоропровод	лифты		электроснабжение
		местная	центральная	центральное	печное	АГВ	от собств. котельной		от гр. или кв. котельной		калориферное	гор. водоснабжение	от колонки	центральное	баллонное	центральное			пассажирские	грузовые	
							на твердом топливе	на газе	на твердом топливе	на газе											
А	23081,0		23081,0	23081,0										23081,0			23081,0		23081,0		23081,0

6.Экспликация площади земельного участка, кв. м.

Площадь участка				Незастроенная площадь										
по землеотводным документам	по фактическому использованию	в том числе		асф.покрытия		прочие замощения	оборудованные площадки		грунт	под зелеными насаждениями				
		застроенная	незастроенная	проезда	тротуара		детские	спортивные		придомовой сквер	газон с деревьями	газон, цветочники, клумбы	плодовый сад	

7.Уборочная площадь земельного участка, кв. м.

Всего	Дворовая площадь								Уличная территория					
	Всего	в том числе							всего	в том числе				
		проезд	тротуар	прочие замощения	детские площадки	спортив. площадки	грунт	зеленые насаждения		проезд	тротуар	прочие замощения	зеленые насаждения	грунт

8.Исчисление площадей и объемов здания (его частей), служебных строений, сооружений

Литера	Наименование здания, его частей и сооружений	Этаж	Формулы для подсчета площадей по наружному обмеру	Площадь ($м^2$)	Высота длина (м)	Объем ($м^3$)
А	Односекционный многоэтажный жилой дом (№1 по ПЗУ)	подвал	подсчитано с помощью программного обеспечения	973,8	3,65	3554,4
		1	подсчитано с помощью программного обеспечения	985,8	4,60	4534,7
		2-31	подсчитано с помощью программного обеспечения	23595,0	3,00	70785,0
		чердак	подсчитано с помощью программного обеспечения	682,1	3,00	2046,3
			Застроенная площадь	***985,8***		
			Съемочная площадь	***26236,7***		**80920,4**

10.Техническое описание пристроек (неотапливаемых), веранд, террас и т.п.

Литера		Удельный вес по таблице	Поправки	Удельный вес с поправкой			Удельный вес по таблице	Поправки	Удельный вес с поправкой
Наименование									
Сборник/таблица									
Наименование конструктивных элементов:	Материал, конструкция					Материал, конструкция			
Фундаменты				0,00					0,00
Стены и перегородки				0,00					0,00
Перекрытия				0,00					0,00
Крыша				0,00					0,00
Полы				0,00					0,00
Проемы				0,00					0,00
Отделочные работы				0,00					0,00
Электроосвещение				0,00					0,00
Прочие работы				0,00					0,00
Итого		0,00		0,00			0,00		0,00
Процент износа									

Литера		Удельный вес по таблице	Поправки	Удельный вес с поправкой			Удельный вес по таблице	Поправки	Удельный вес с поправкой
Наименование									
Сборник/таблица									
Наименование конструктивных элементов:	Материал, конструкция					Материал, конструкция			
Фундаменты				0,00					0,00
Стены и перегородки				0,00					0,00
Перекрытия				0,00					0,00
Крыша				0,00					0,00
Полы				0,00					0,00
Проемы				0,00					0,00
Отделочные работы				0,00					0,00
Электроосвещение				0,00					0,00
Прочие работы				0,00					0,00
Итого		0,00		0,00			0,00		0,00
Процент износа									

9.Техническое описание конструктивных элементов и определение физического износа

Литера		Год ввода в эксплуатацию	*2025*	Число этажей	*32*	Группа капитальности	*I*		
Вид внутренней отделки		*простая*	Сборник			Таблица			
Год реконструкции			Год капитального ремонта						

№п.п.	Наименование конструктивного элемента		Описание конструктивных элементов (материал, конструкция, отделка и прочее)	Техническое состояние	Удельный вес по таблице	Ценностной коэффициент	Удельный вес конструктивного элемента после применения цен. К-та	Износ в %	% износа к строению (гр. 7хгр. 8)/100	Текущие изменения Износ, % элемента	Текущие изменения Износ, % к строению
1	2		3	4	5	6	7	8	9	10	11
1	Фундаменты		***монолитные железобетонные фундаменты и ростверки на сборных железобетонных сваях***	***хорошее***							
2	Наружные стены		***ячеистые бетонные блоки на цементированном растворе, с теплоизоляцией из минераловатных плит***	***хорошее***							
	Перегородки		***керамический кирпич, гипсовые плиты***	***хорошее***							
3	Перекрытия	чердачное	***монолитные плиты***								
		междуэтажное	***монолитные плиты***	***хорошее***							
4	Кровля		***отсек пристроенного корпуса с эксплуатируемой кровлей с негорючим защитным слоем***	***хорошее***							
5	Полы		***керамогранит, ламинат, бетонная стяжка, плитка типа "Бехатон"***	***хорошее***							
6	Проемы	оконные	***оконные блоки из ПФХ профиля, витражные конструкуцип из теплого алюминиевого профиля с заполнением 2х-камерными стеклопакетами***	***хорошее***							
		дверные	***в технические помещения наружные - глухие, утепленные, внутренние - глухие; ливтовом холле - из профиля "СИАЛ", входные в квартиры - металлическая сейф дверь***	***хорошее***							
7	Отделочные работы	внутренняя	***оштукатурено, покрашено***	***хорошее***							
		наружная	***минераловатные плиты, тонкослойная штукатурка***	***хорошее***							
	Инж. уст-ва	отопление	***центральное***								
		водопровод	***центральный***								
		канализация	***центральная***								
		гор. водо-снабжение	***центральное***								
		электроосвещение	***скрытая проводка***								

8	Санитар. и электрот	вентиляция	***приточно-вытяжная, вытяжная***	***хорошее***								
		радио	**-**									
		телефон	**-**									
		ванны	***предусмотрены***									
		лифты	***есть***									
		плиты	***предусмотрена электрическая***									
		телевидение	**-**									
		мусоропровод	***не предусмотрен***									
9		Прочие работы	***отмостки, крыльца, пандусы, спуск в подвал, остекление лоджий, видеонаблюдение, охранная и пожарная сигнализация***	***хорошее***								
				Итого:								
% износа, приведенный к 100 по формуле: процент износа (гр. 9) ´ 100/ удельный вес (гр. 7)=									**0**			
% готовности объекта =												

% износа по состоянию на 20 марта 2025 г.

11. Особые отметки:

На момент обследования частично отсутствовали выступы для обшивки коммуникаций в помещениях 1 этажа,; частично отсутствовал доступ в лоджии и балконы (размеры указаны по размерам типовых этажей и согласно проектной документации)

12.Отметка об обследовании

Дата обследования	Исполнил				Проверил	
	Ф.И.О.	Подпись			Ф.И.О.	Подпись
20.03.2025	*Ковач С.В.*				*Дёмина Д.А.*	

План подвала

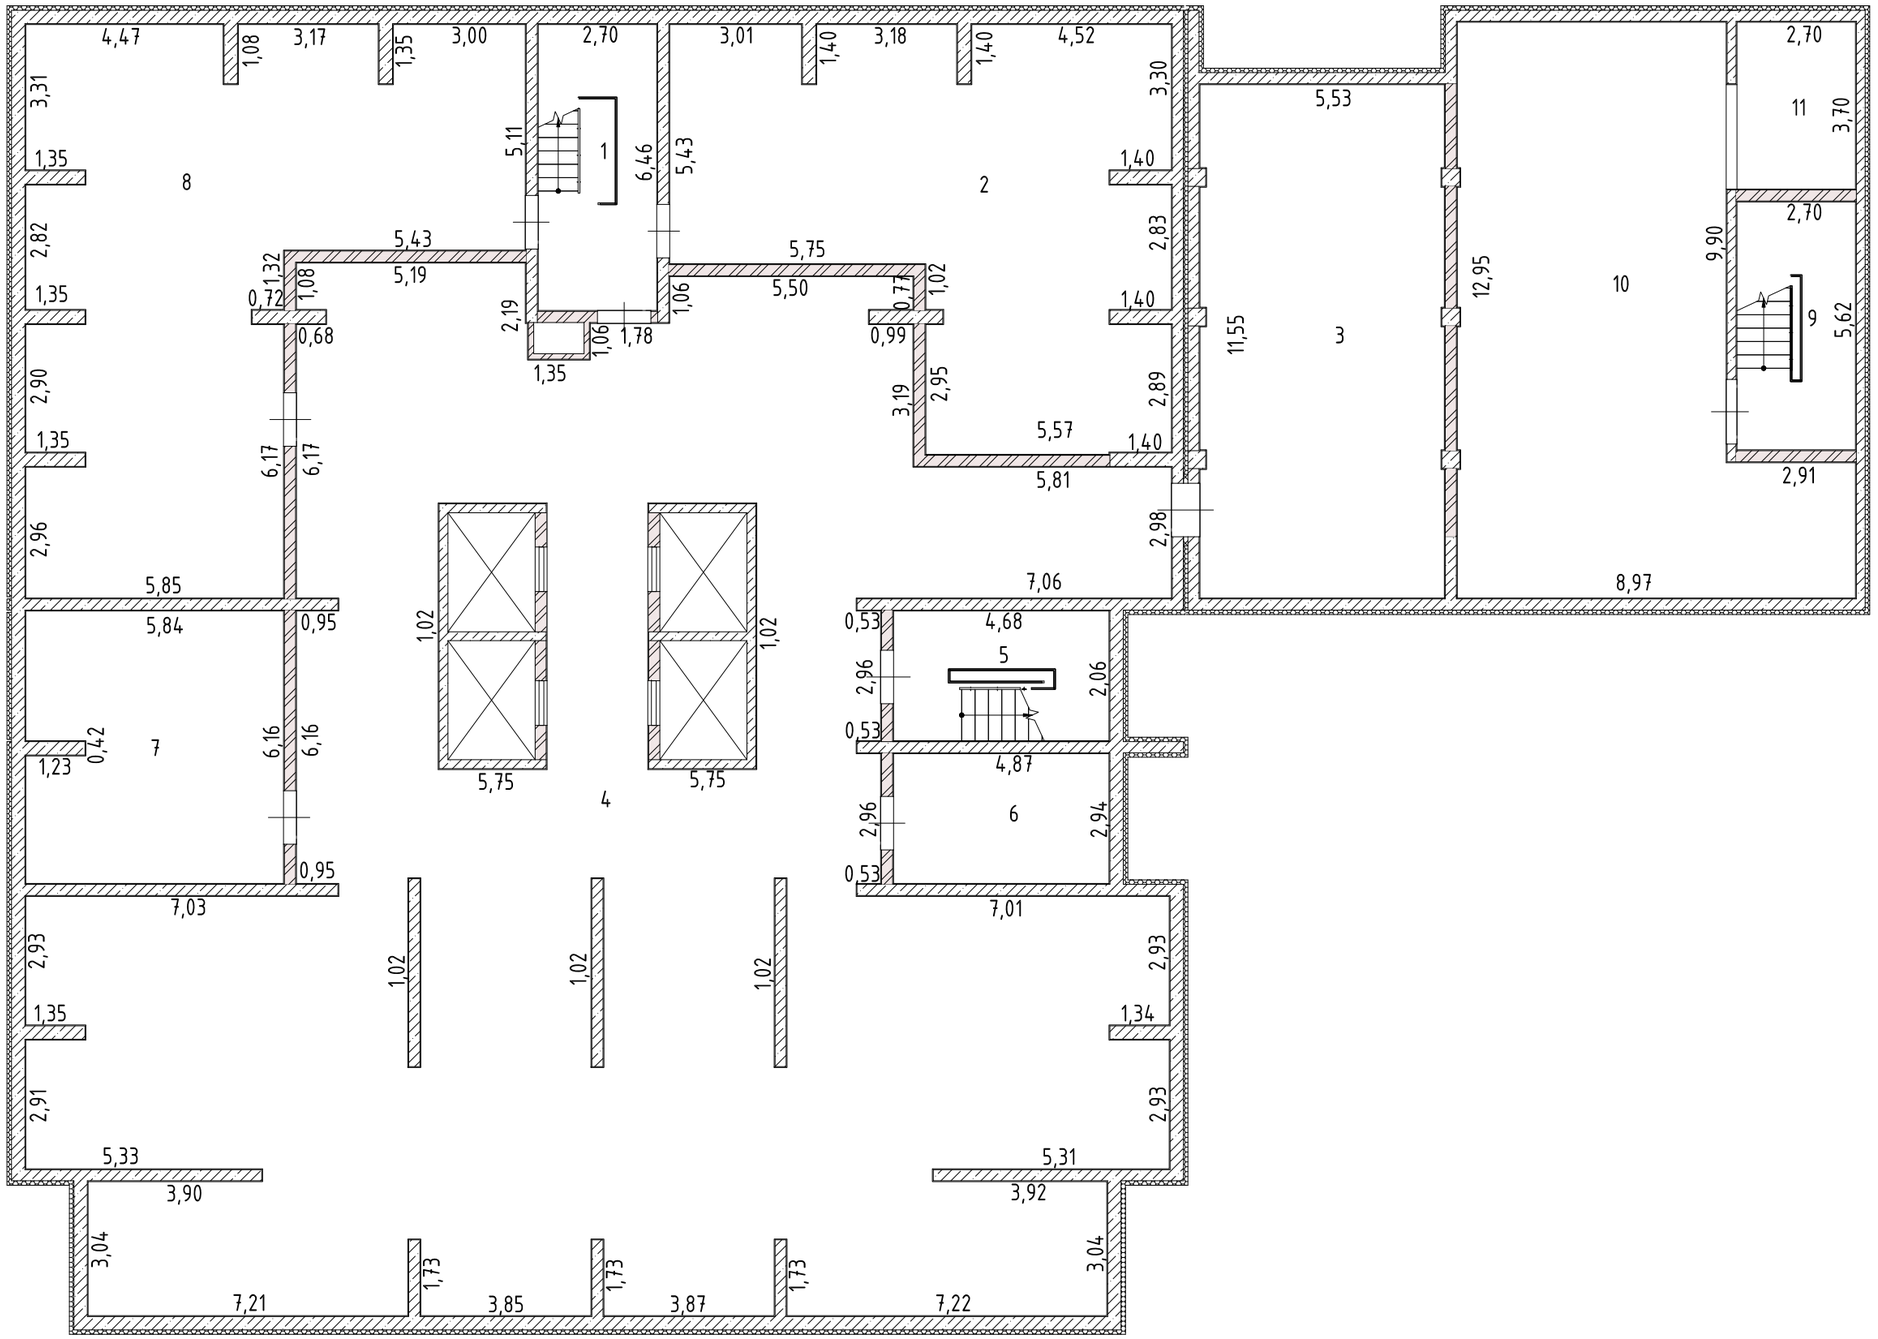

Лист №	Российская Федерация, Свердловская область, городской округ город Екатеринбург, улица Крауля, дом 105/1		МАСШТАБ 1:200
ДАТА	ИСПОЛНИТЕЛИ	ФАМИЛИЯ, ИМЯ, ОТЧЕСТВО	ПОДПИСЬ
20.03.2025 г.	ВЫПОЛНИЛ	Ковач С.В.	

План 1 этажа

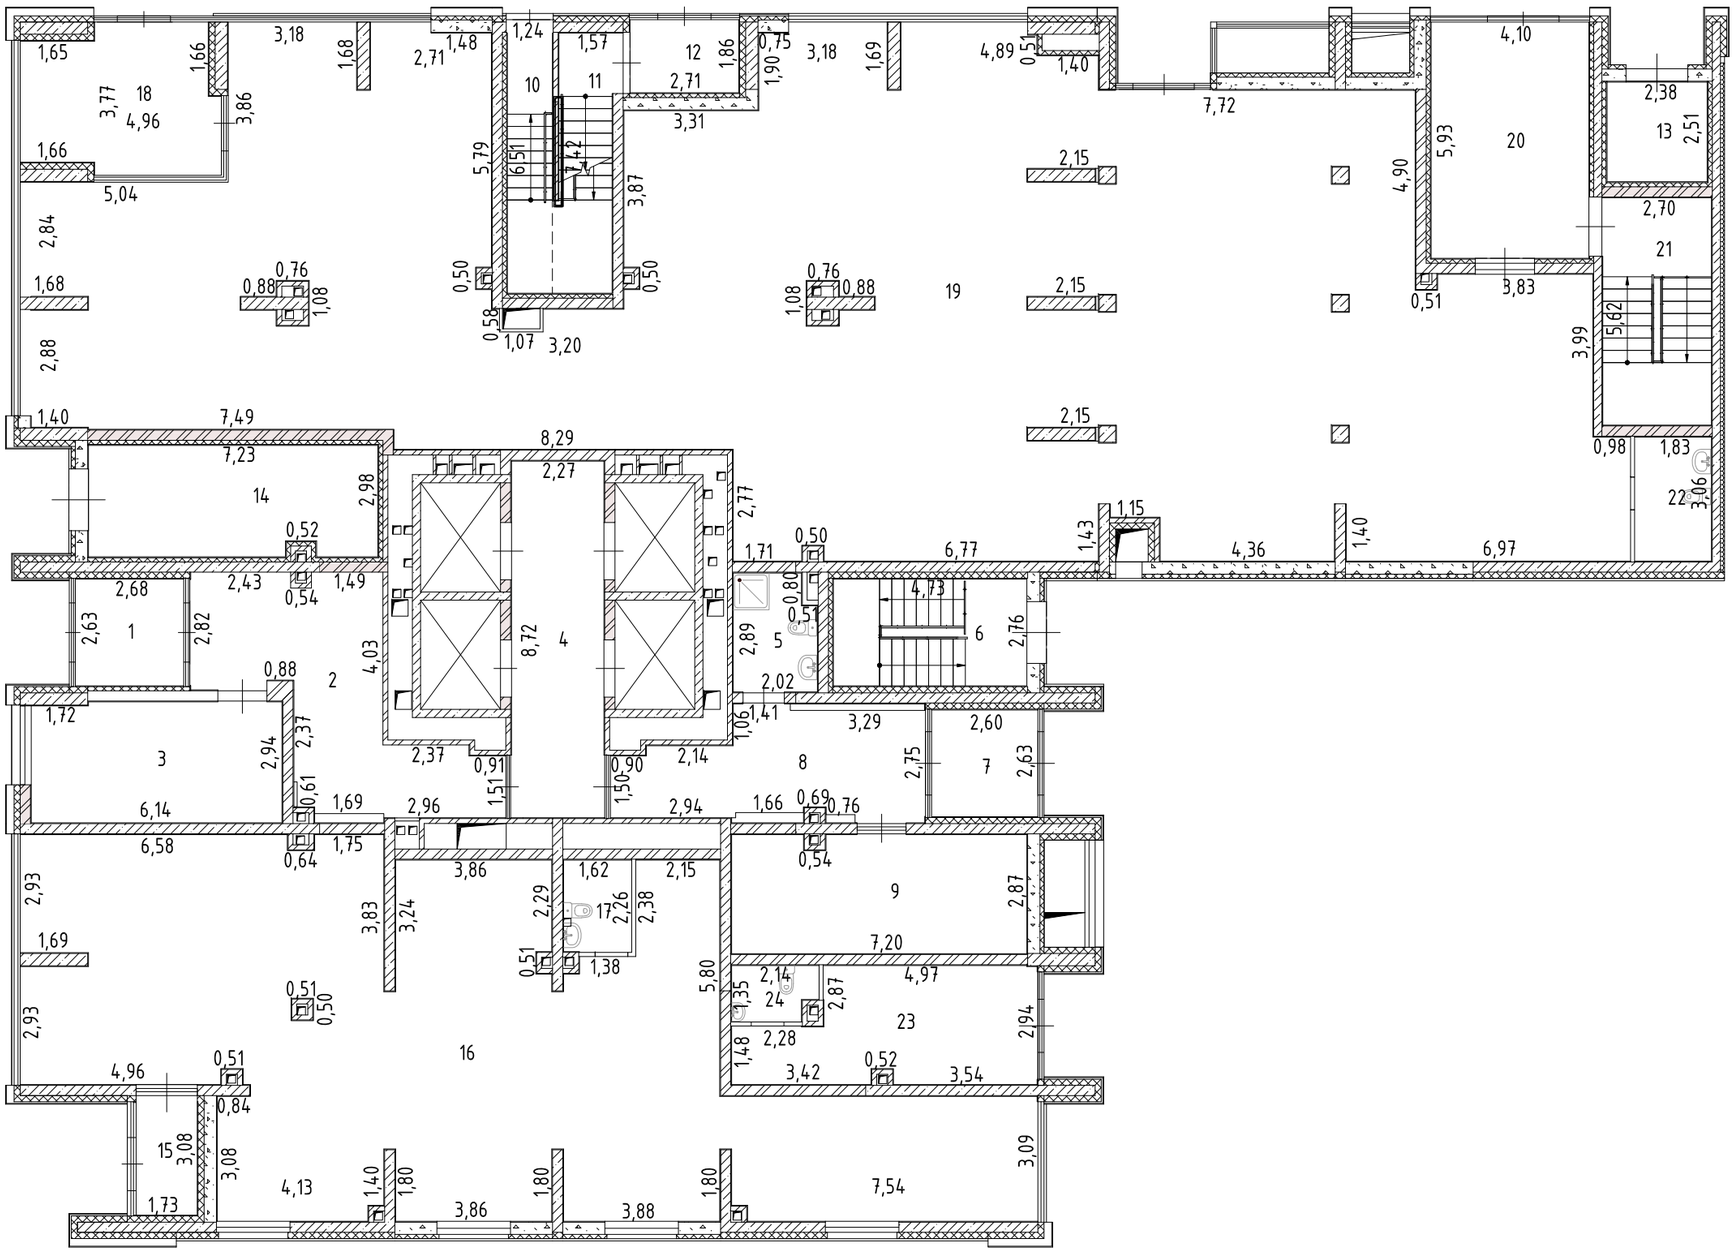

Лист №	*Российская Федерация, Свердловская область, городской округ город Екатеринбург, улица Крауля, дом 105/1*		*МАСШТАБ 1:200*
ДАТА	*ИСПОЛНИТЕЛИ*	*ФАМИЛИЯ, ИМЯ, ОТЧЕСТВО*	*ПОДПИСЬ*
20.03.2025 г.	*ВЫПОЛНИЛ*	*Ковач С.В.*	

План 2 этажа

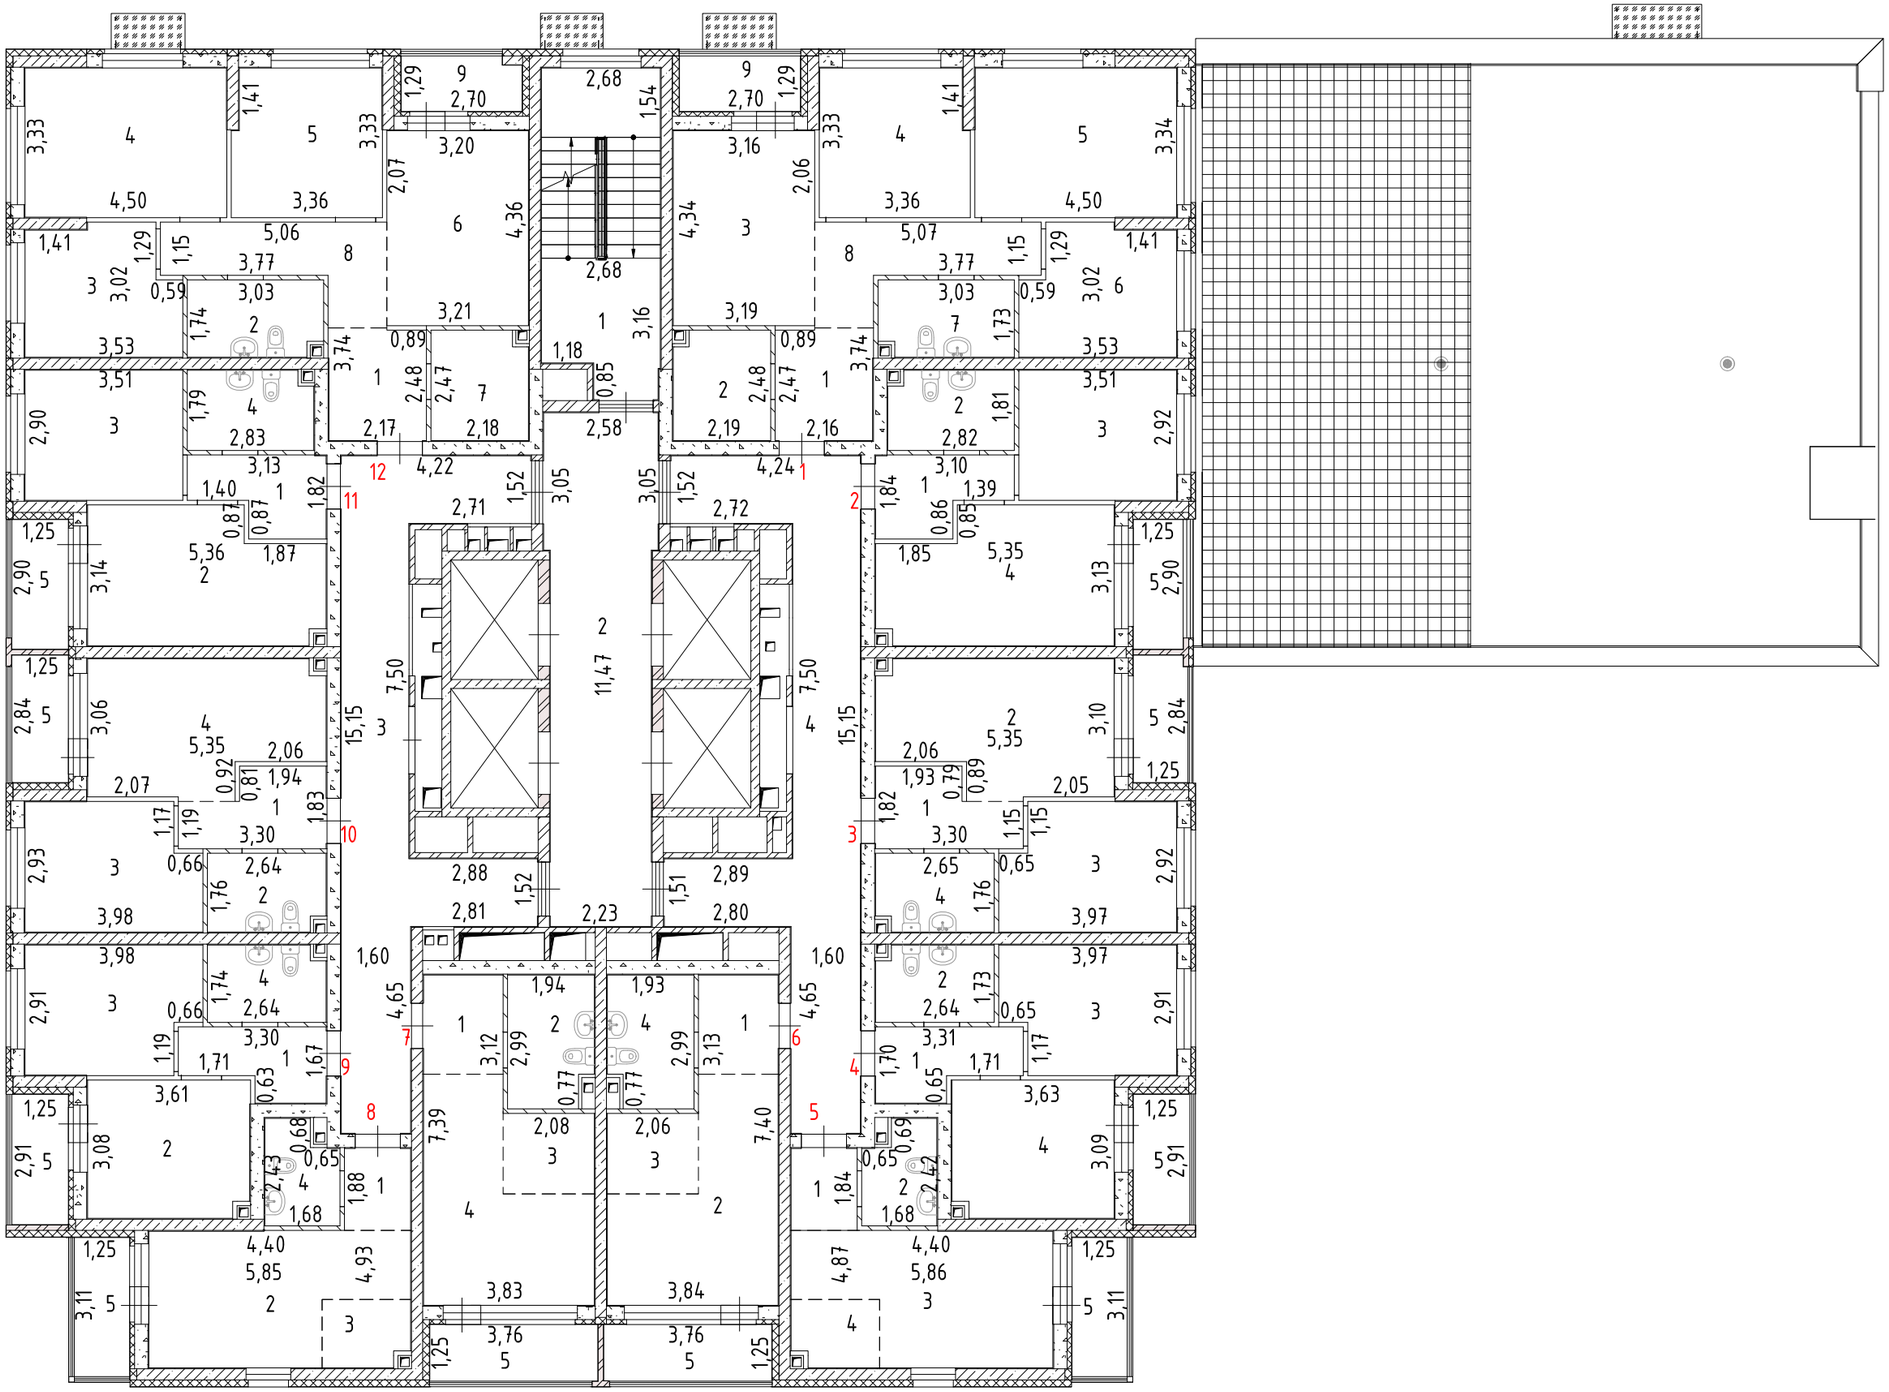

Лист №	Российская Федерация, Свердловская область, городской округ город Екатеринбург, улица Крауля, дом 105/1		МАСШТАБ 1:200
ДАТА	ИСПОЛНИТЕЛИ	ФАМИЛИЯ, ИМЯ, ОТЧЕСТВО	ПОДПИСЬ
20.03.2025 г.	ВЫПОЛНИЛ	Ковач С.В.	

План 3 этажа

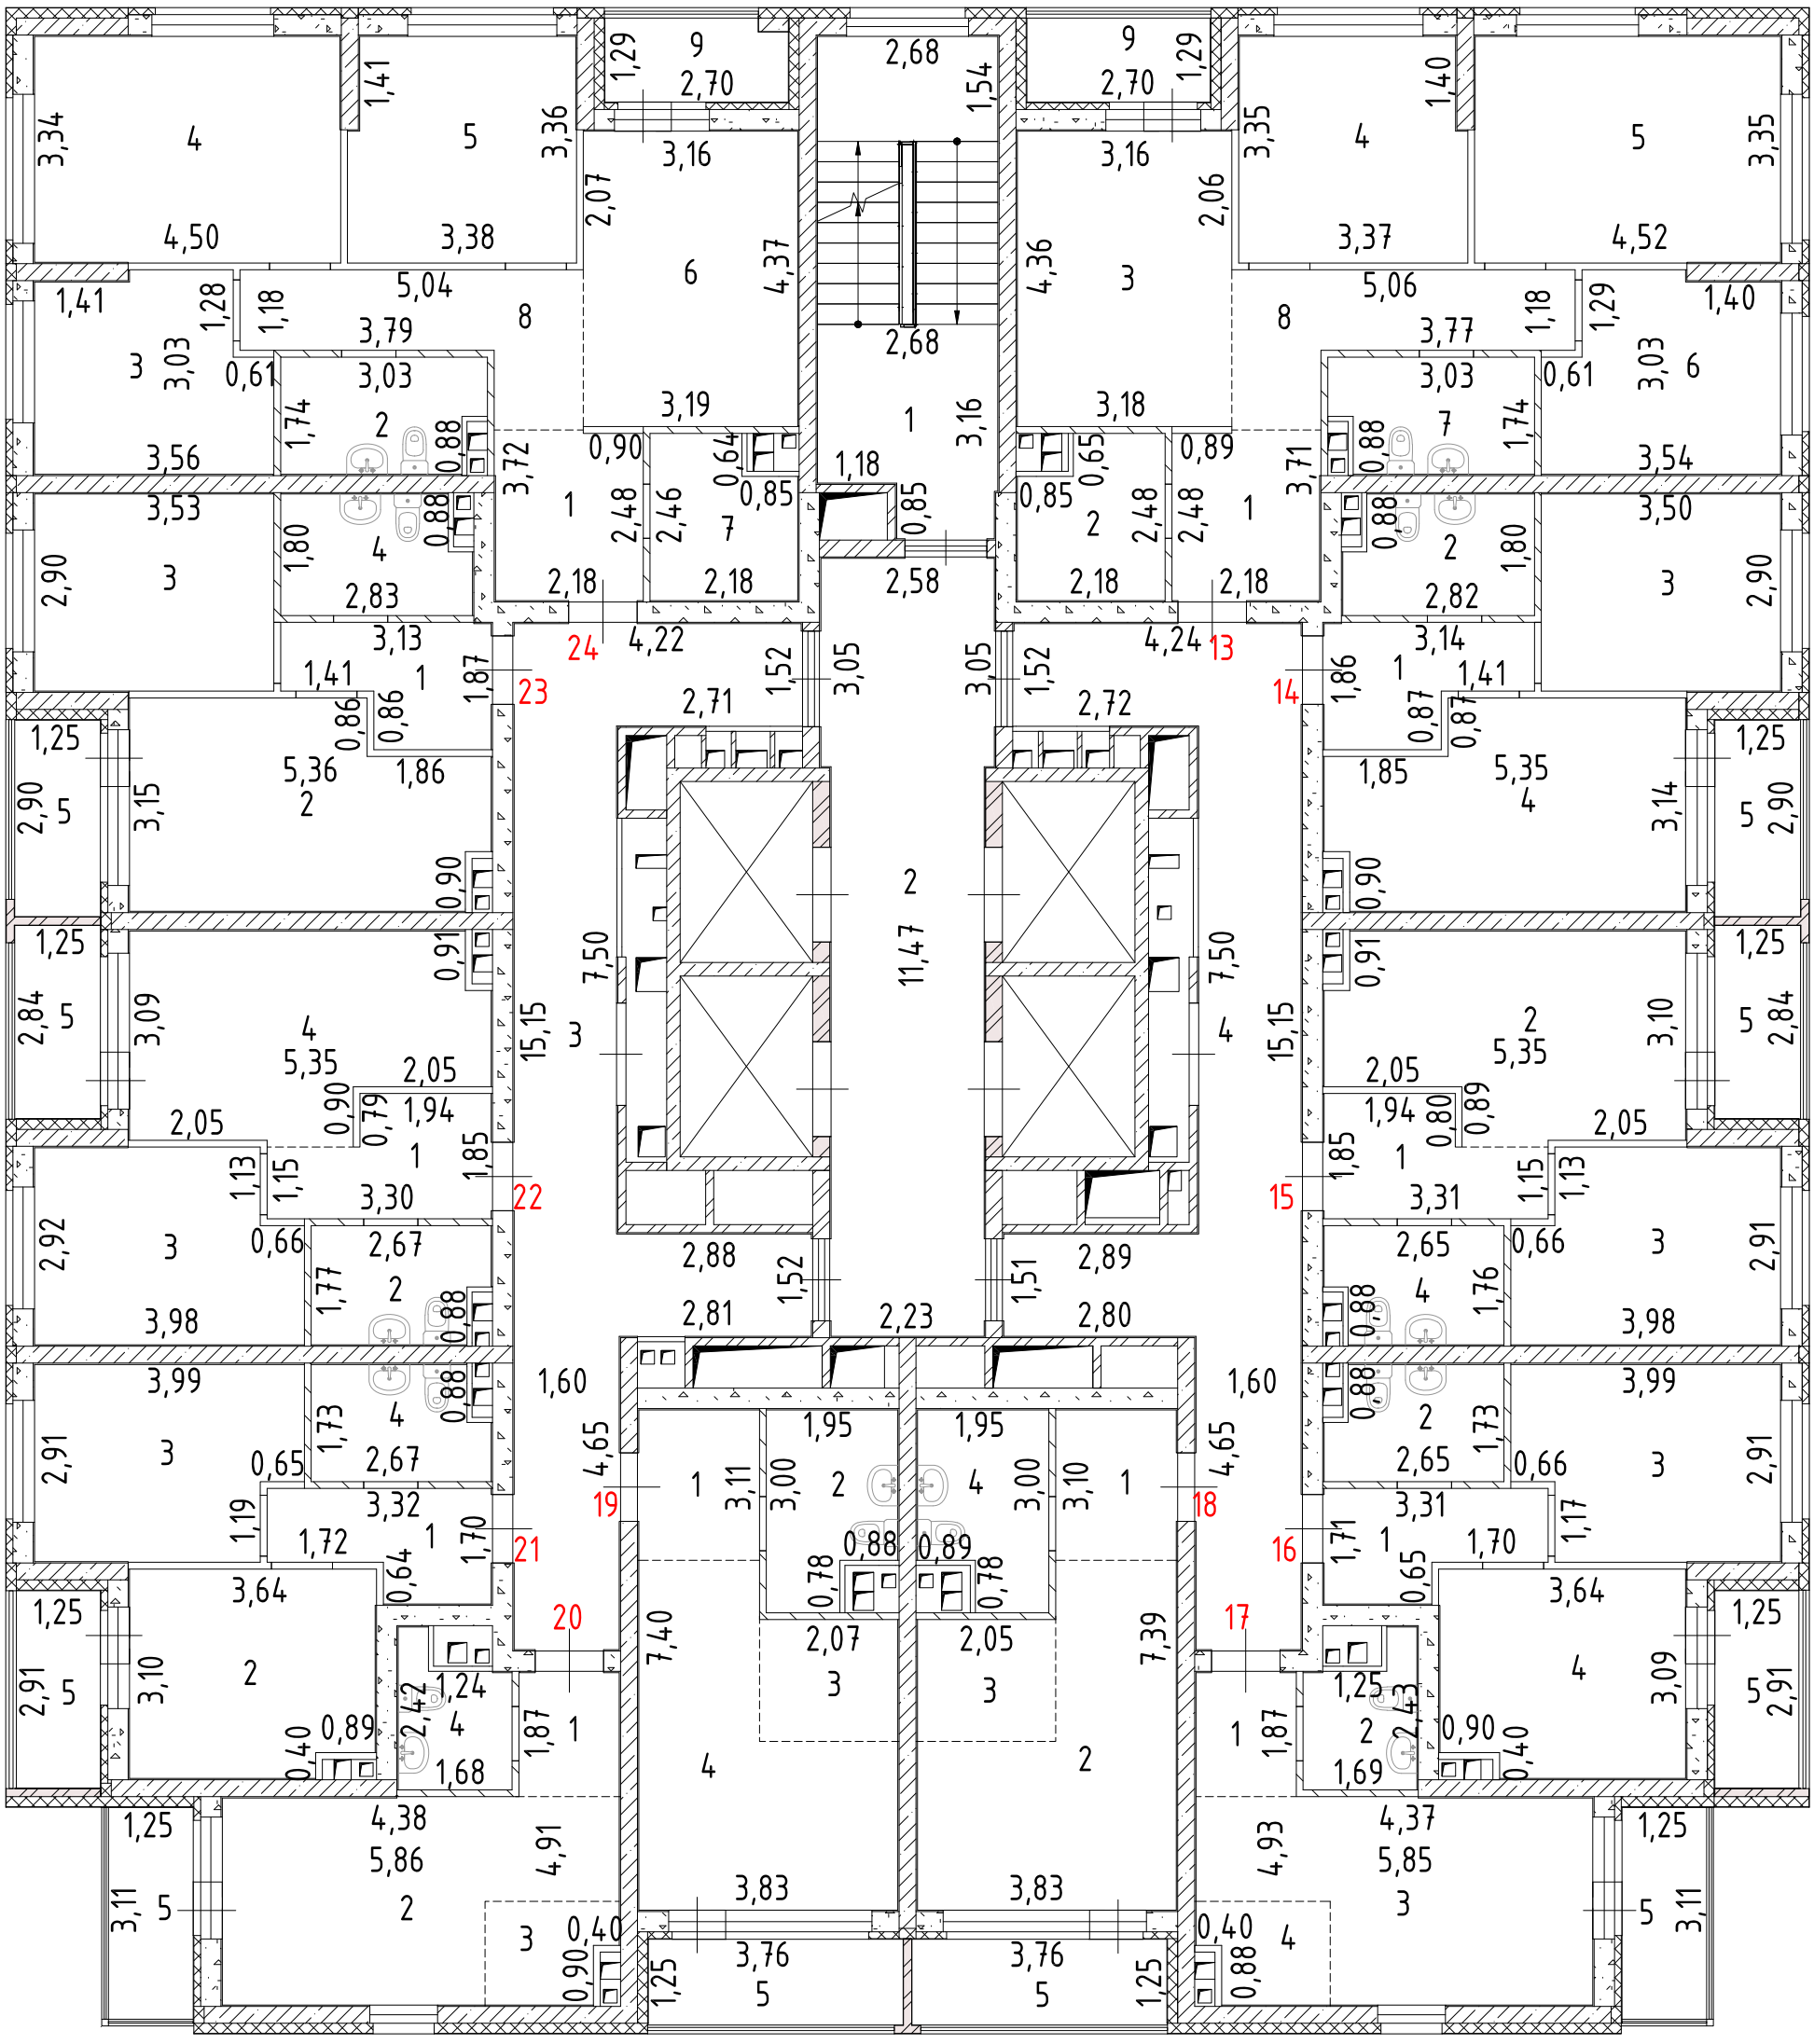

Лист №	Российская Федерация, Свердловская область, городской округ город Екатеринбург, улица Крауля, дом 105/1		МАСШТАБ 1:200
ДАТА	ИСПОЛНИТЕЛИ	ФАМИЛИЯ, ИМЯ, ОТЧЕСТВО	ПОДПИСЬ
20.03.2025 г.	ВЫПОЛНИЛ	Ковач С.В.	

План 4 этажа

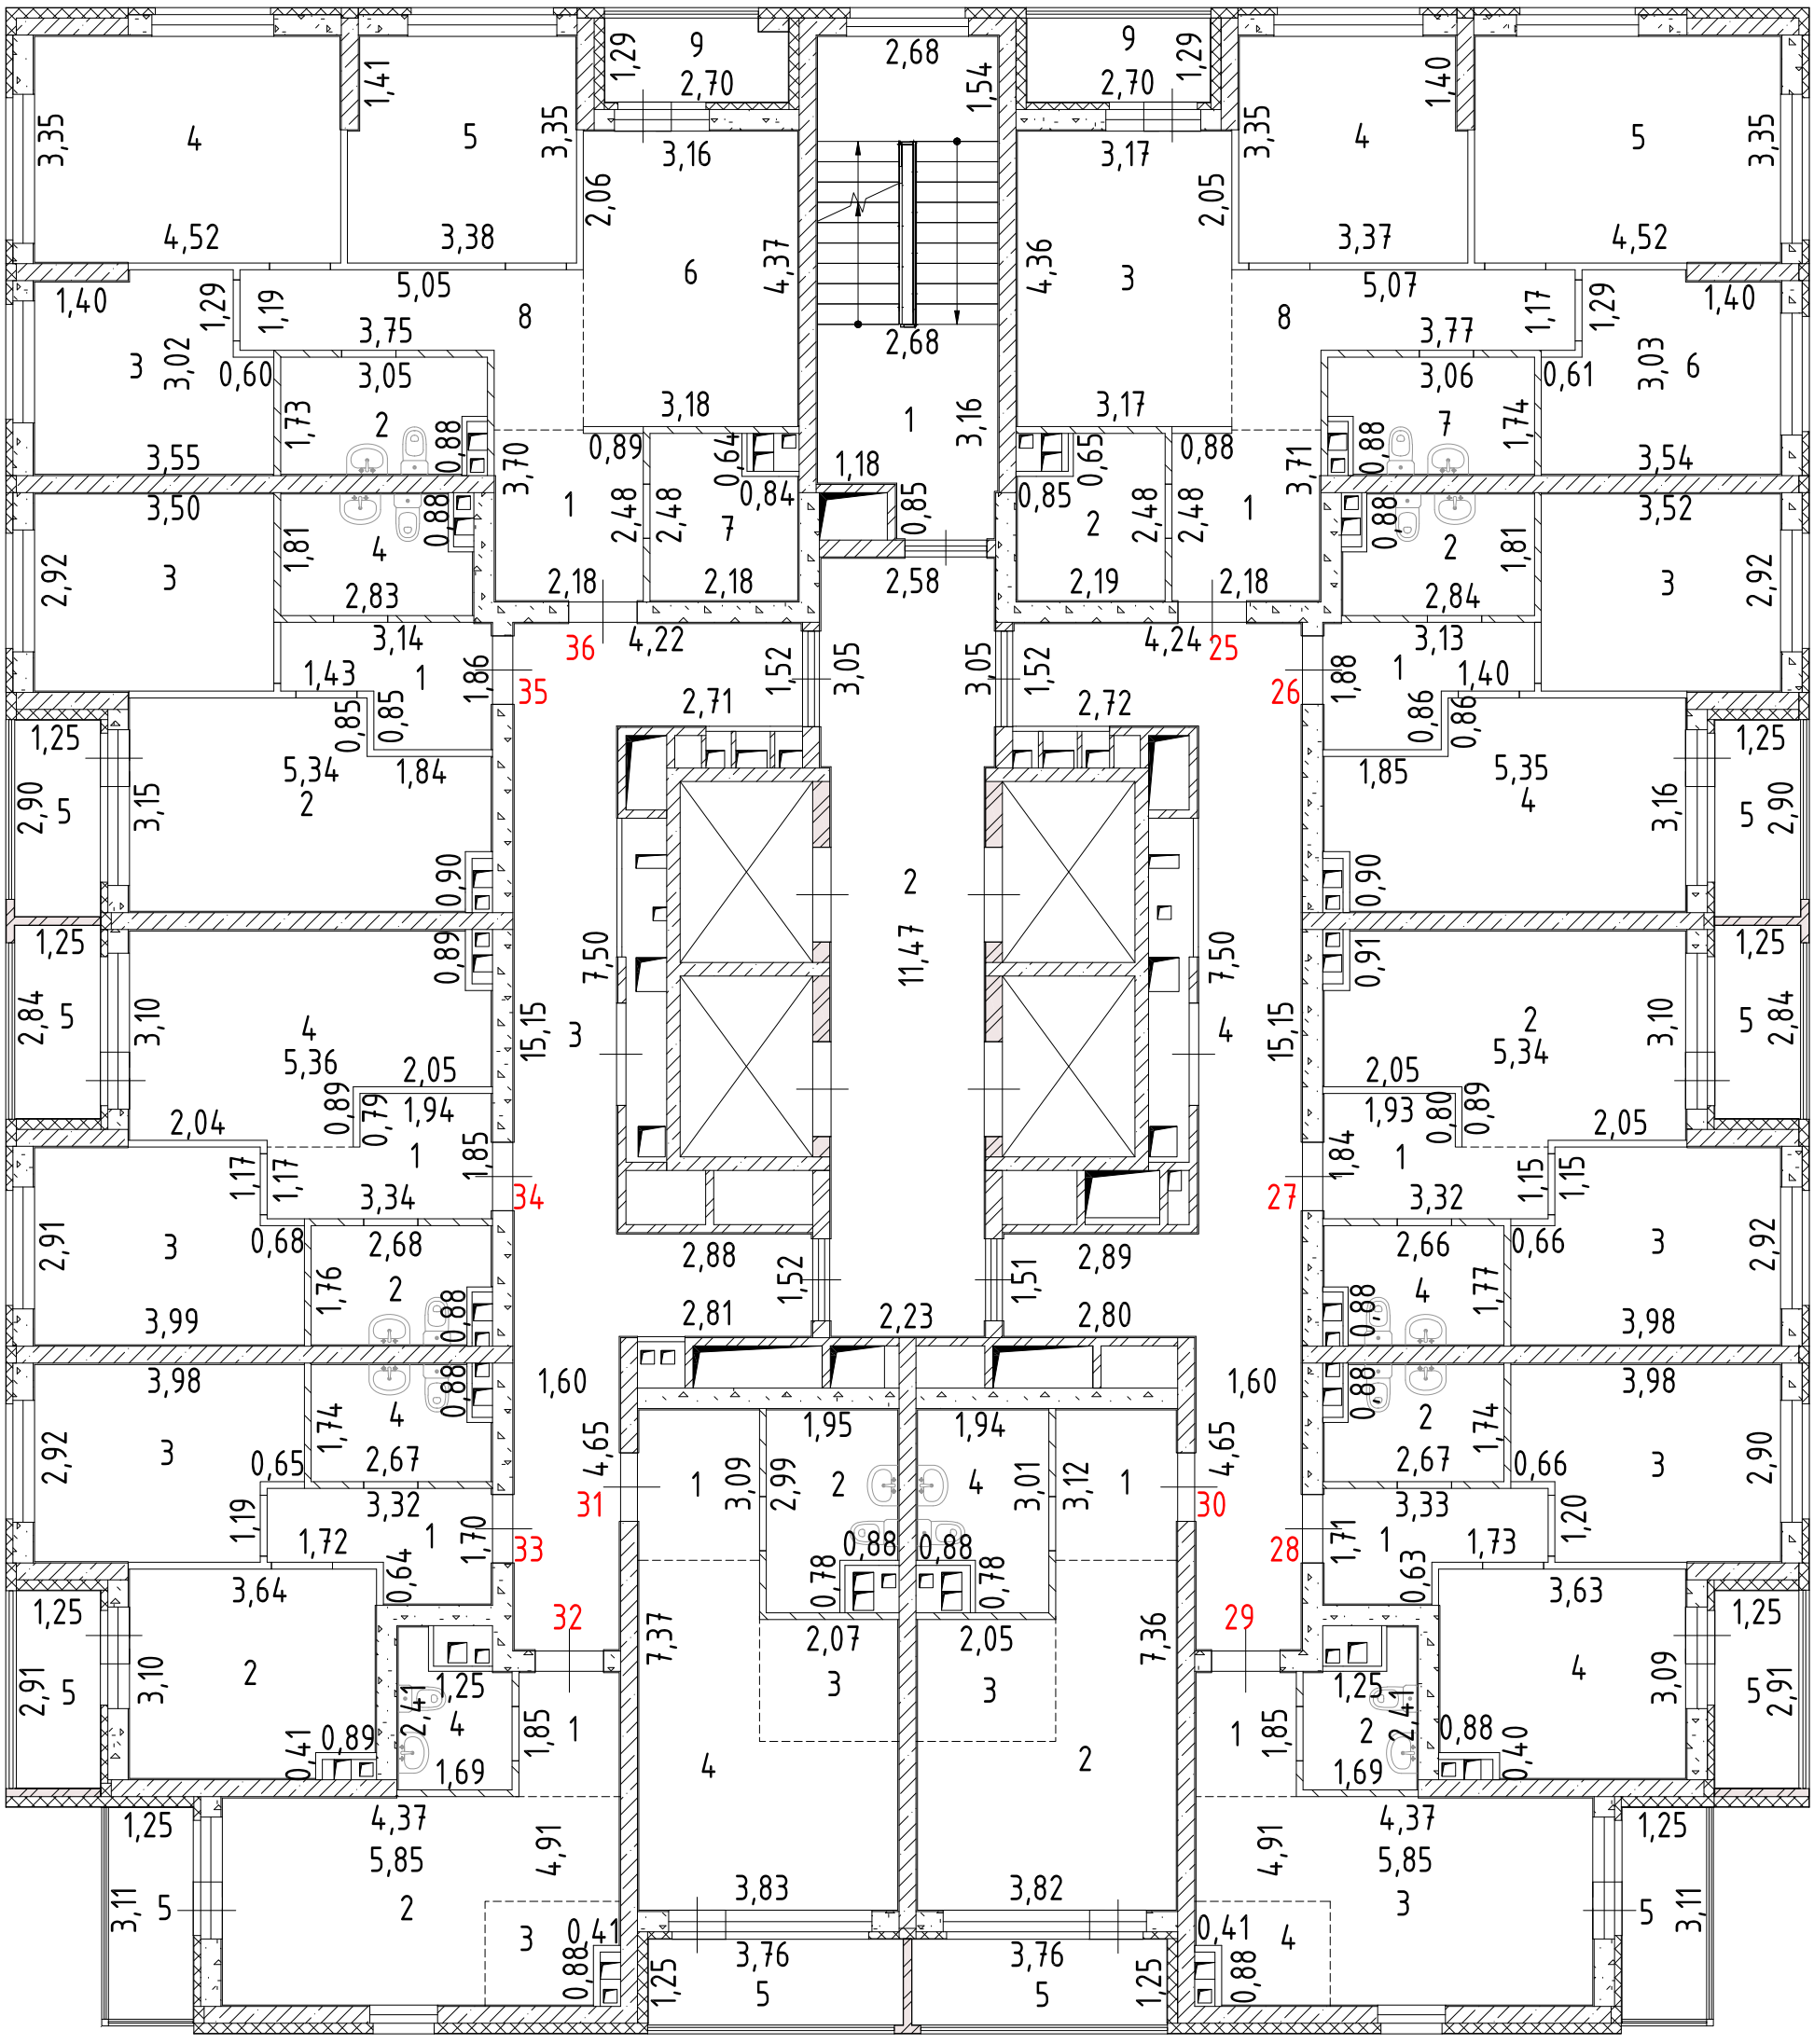

Лист №	Российская Федерация, Свердловская область, городской округ город Екатеринбург, улица Крауля, дом 105/1		МАСШТАБ 1:200
ДАТА	ИСПОЛНИТЕЛИ	ФАМИЛИЯ, ИМЯ, ОТЧЕСТВО	ПОДПИСЬ
20.03.2025 г.	ВЫПОЛНИЛ	Ковач С.В.	

План 5 этажа

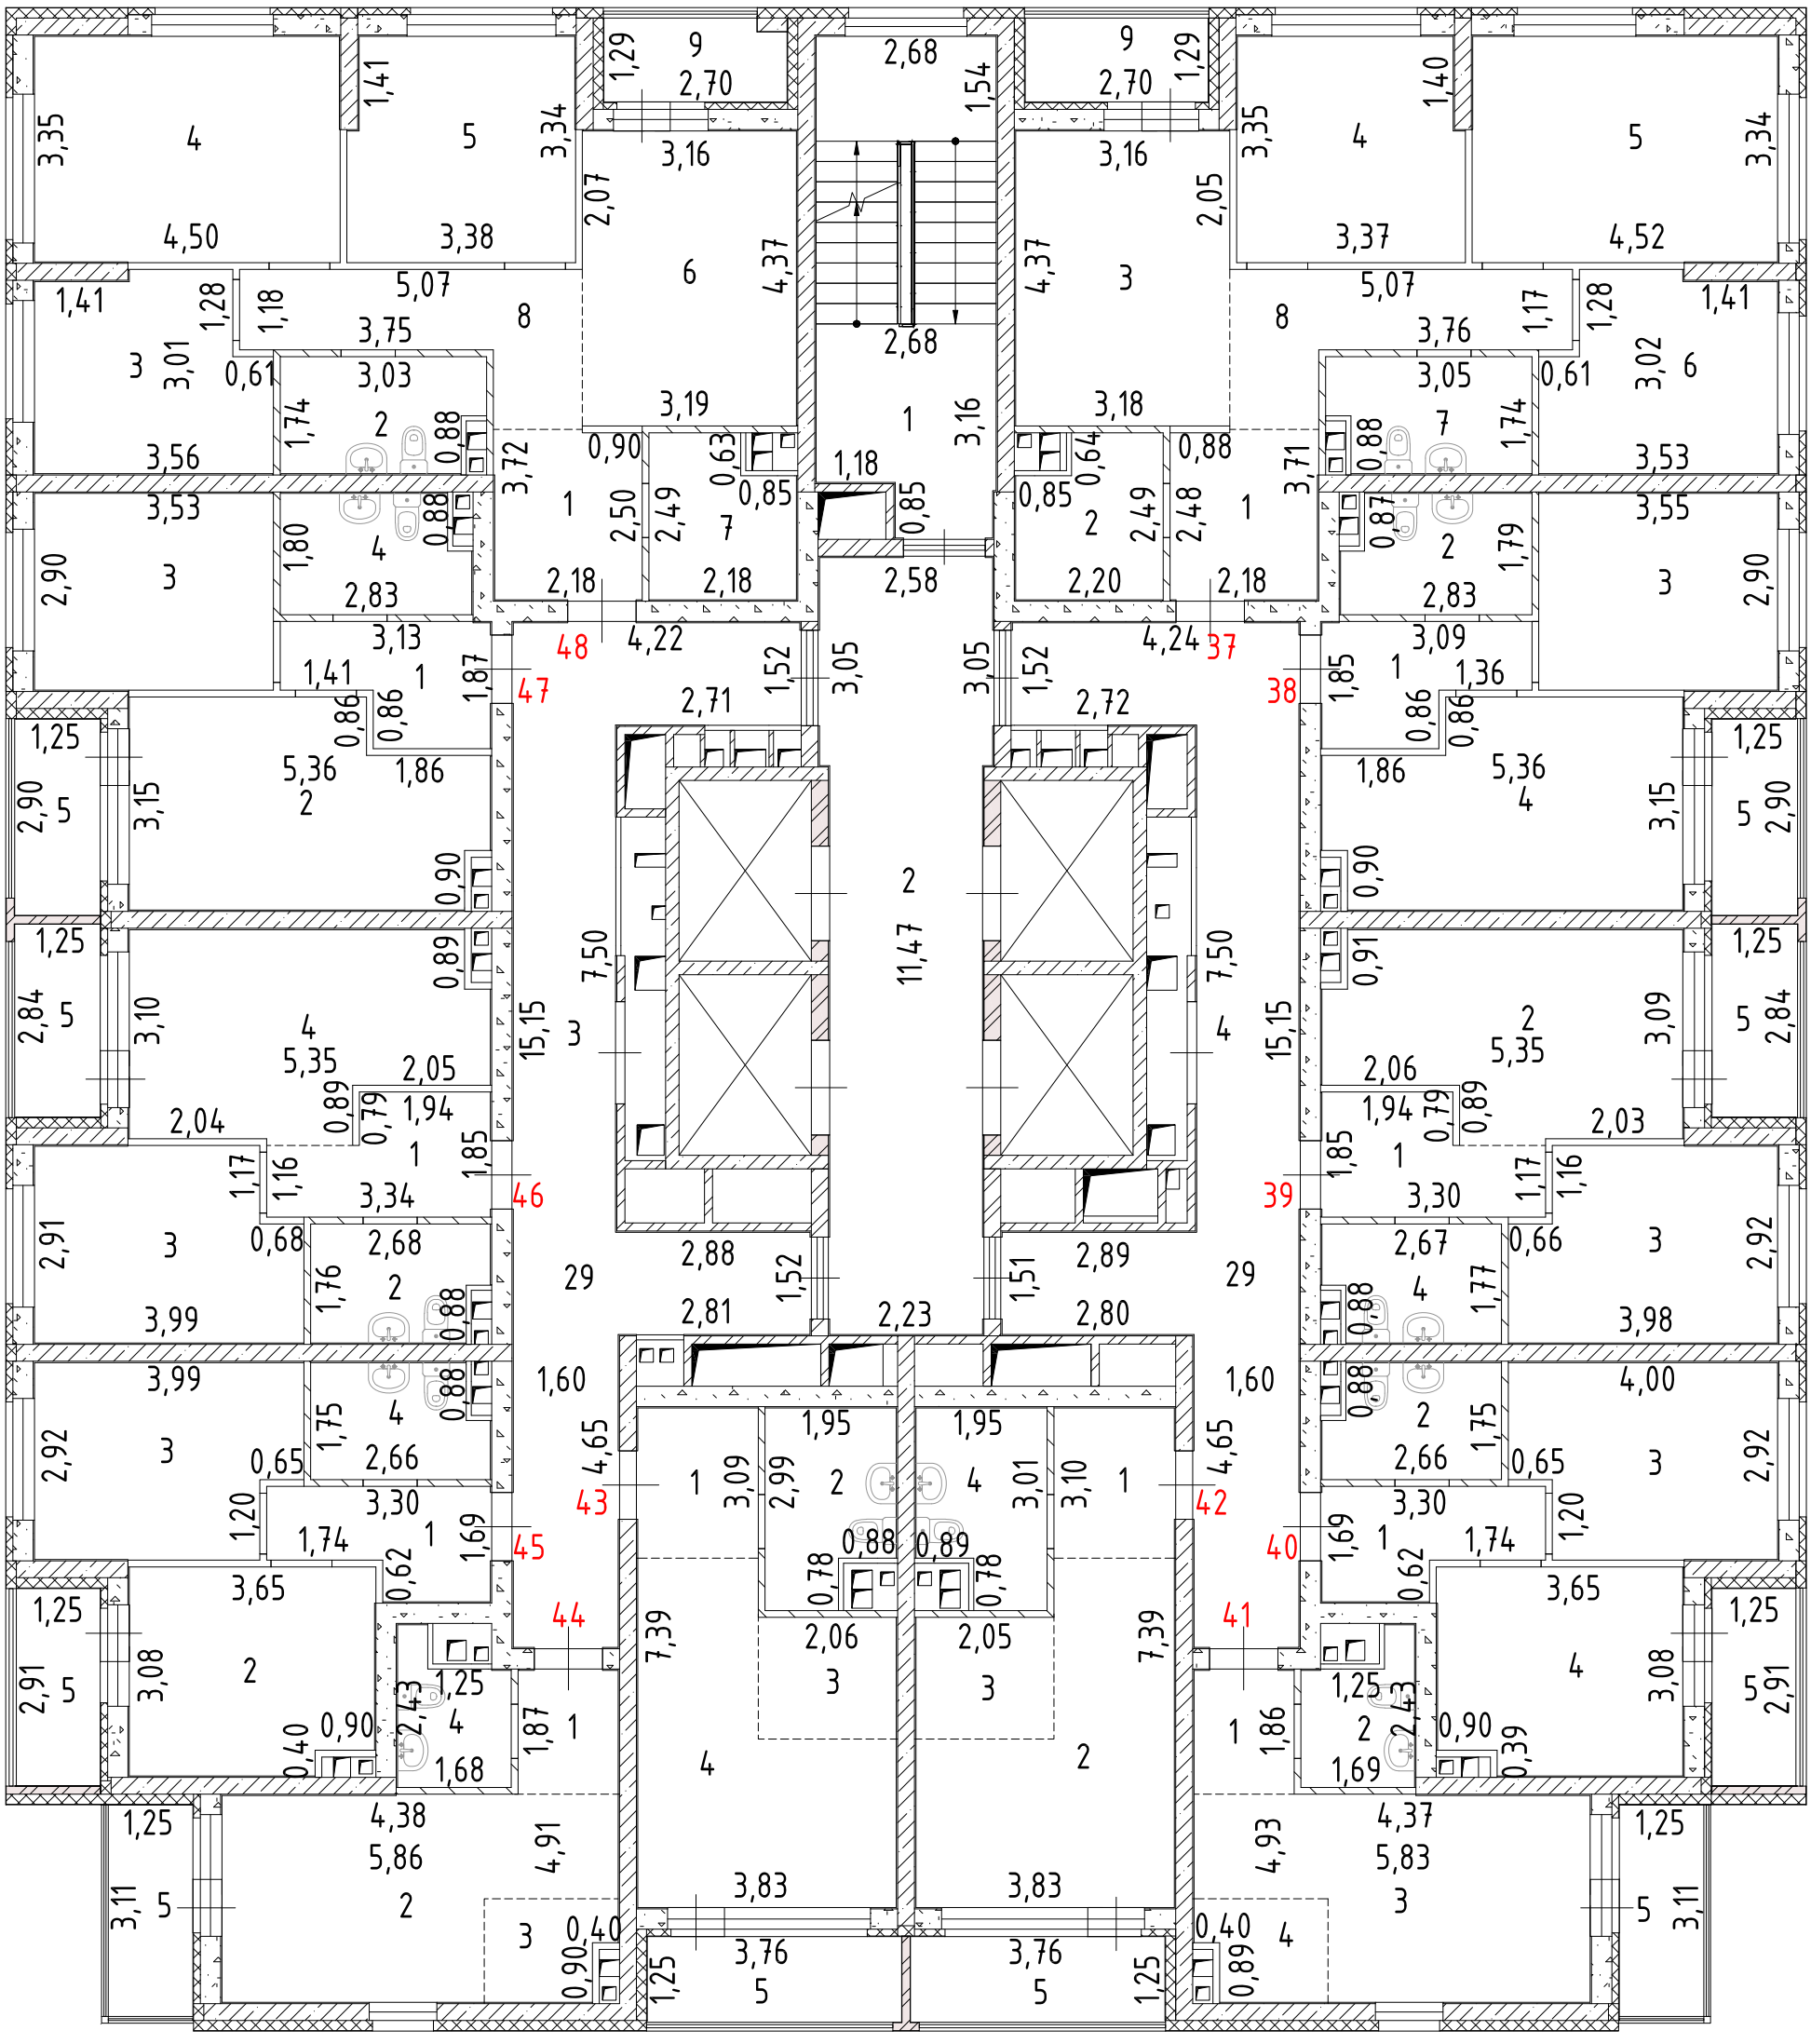

Лист №	Российская Федерация, Свердловская область, городской округ город Екатеринбург, улица Крауля, дом 105/1		МАСШТАБ 1:200
ДАТА	ИСПОЛНИТЕЛИ	ФАМИЛИЯ, ИМЯ, ОТЧЕСТВО	ПОДПИСЬ
20.03.2025 г.	ВЫПОЛНИЛ	Ковач С.В.	

План 6 этажа

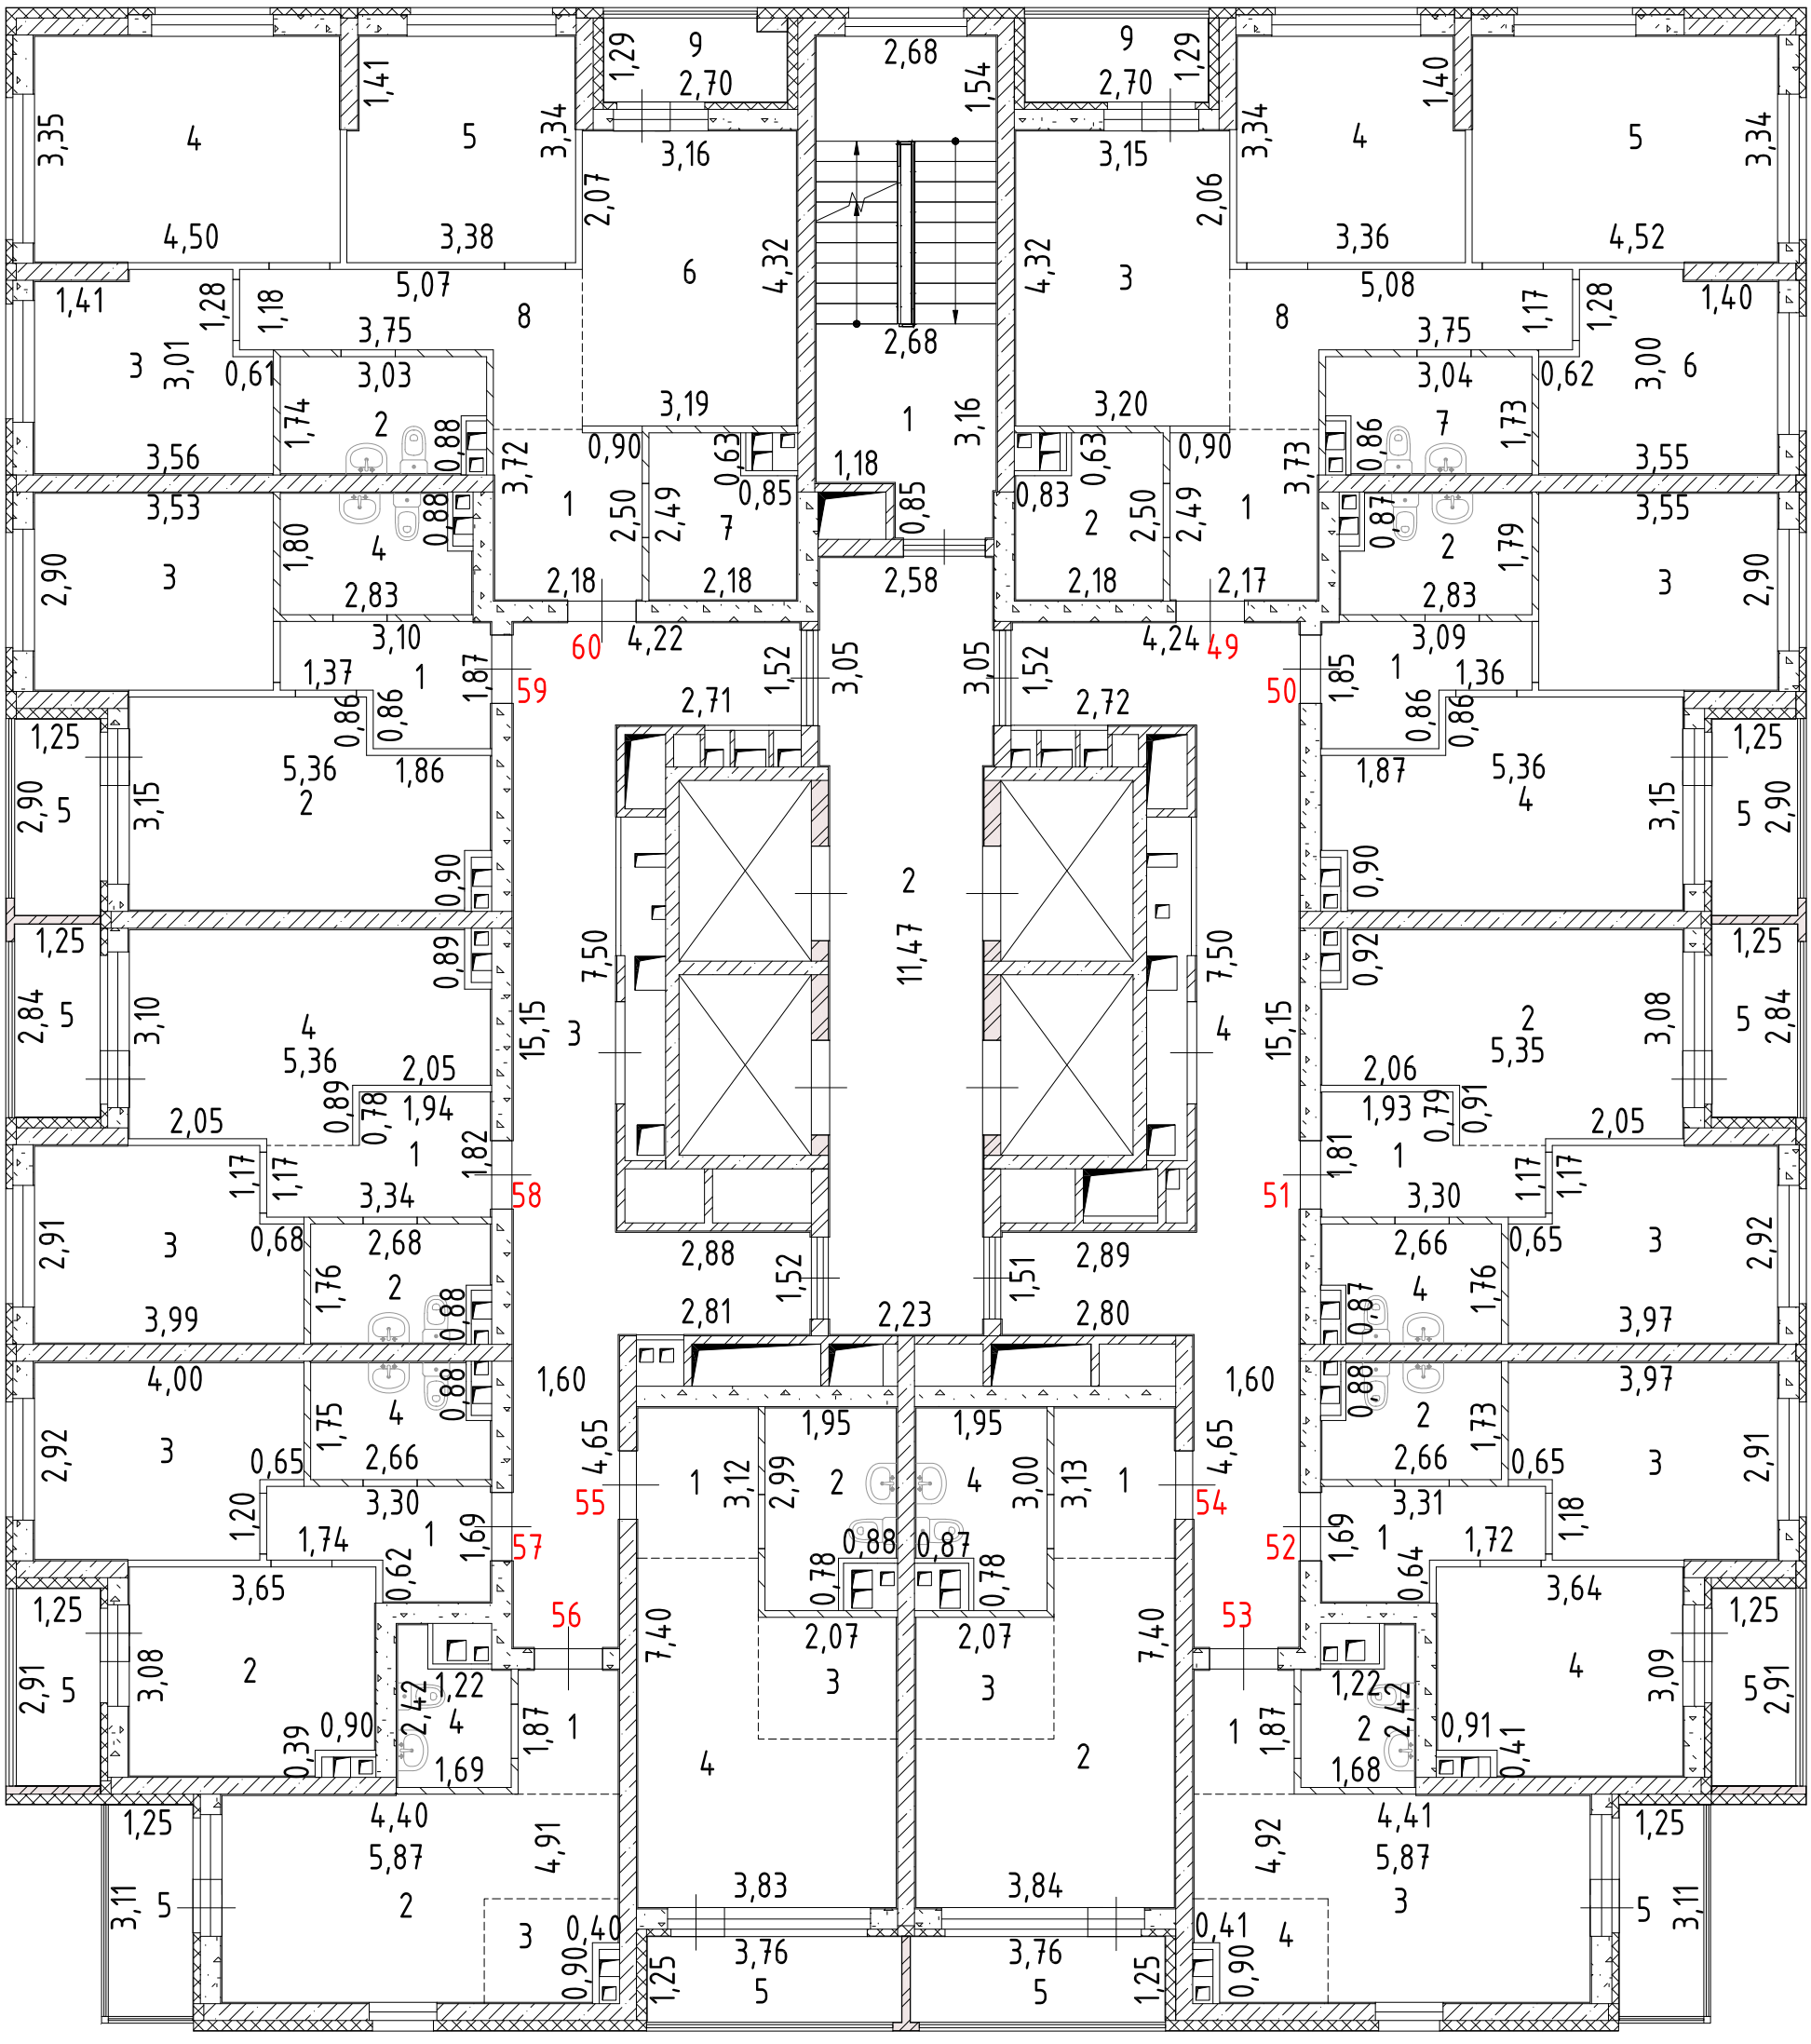

Лист №	Российская Федерация, Свердловская область, городской округ город Екатеринбург, улица Крауля, дом 105/1		МАСШТАБ 1:200
ДАТА	ИСПОЛНИТЕЛИ	ФАМИЛИЯ, ИМЯ, ОТЧЕСТВО	ПОДПИСЬ
20.03.2025 г.	ВЫПОЛНИЛ	Ковач С.В.	

План 7 этажа

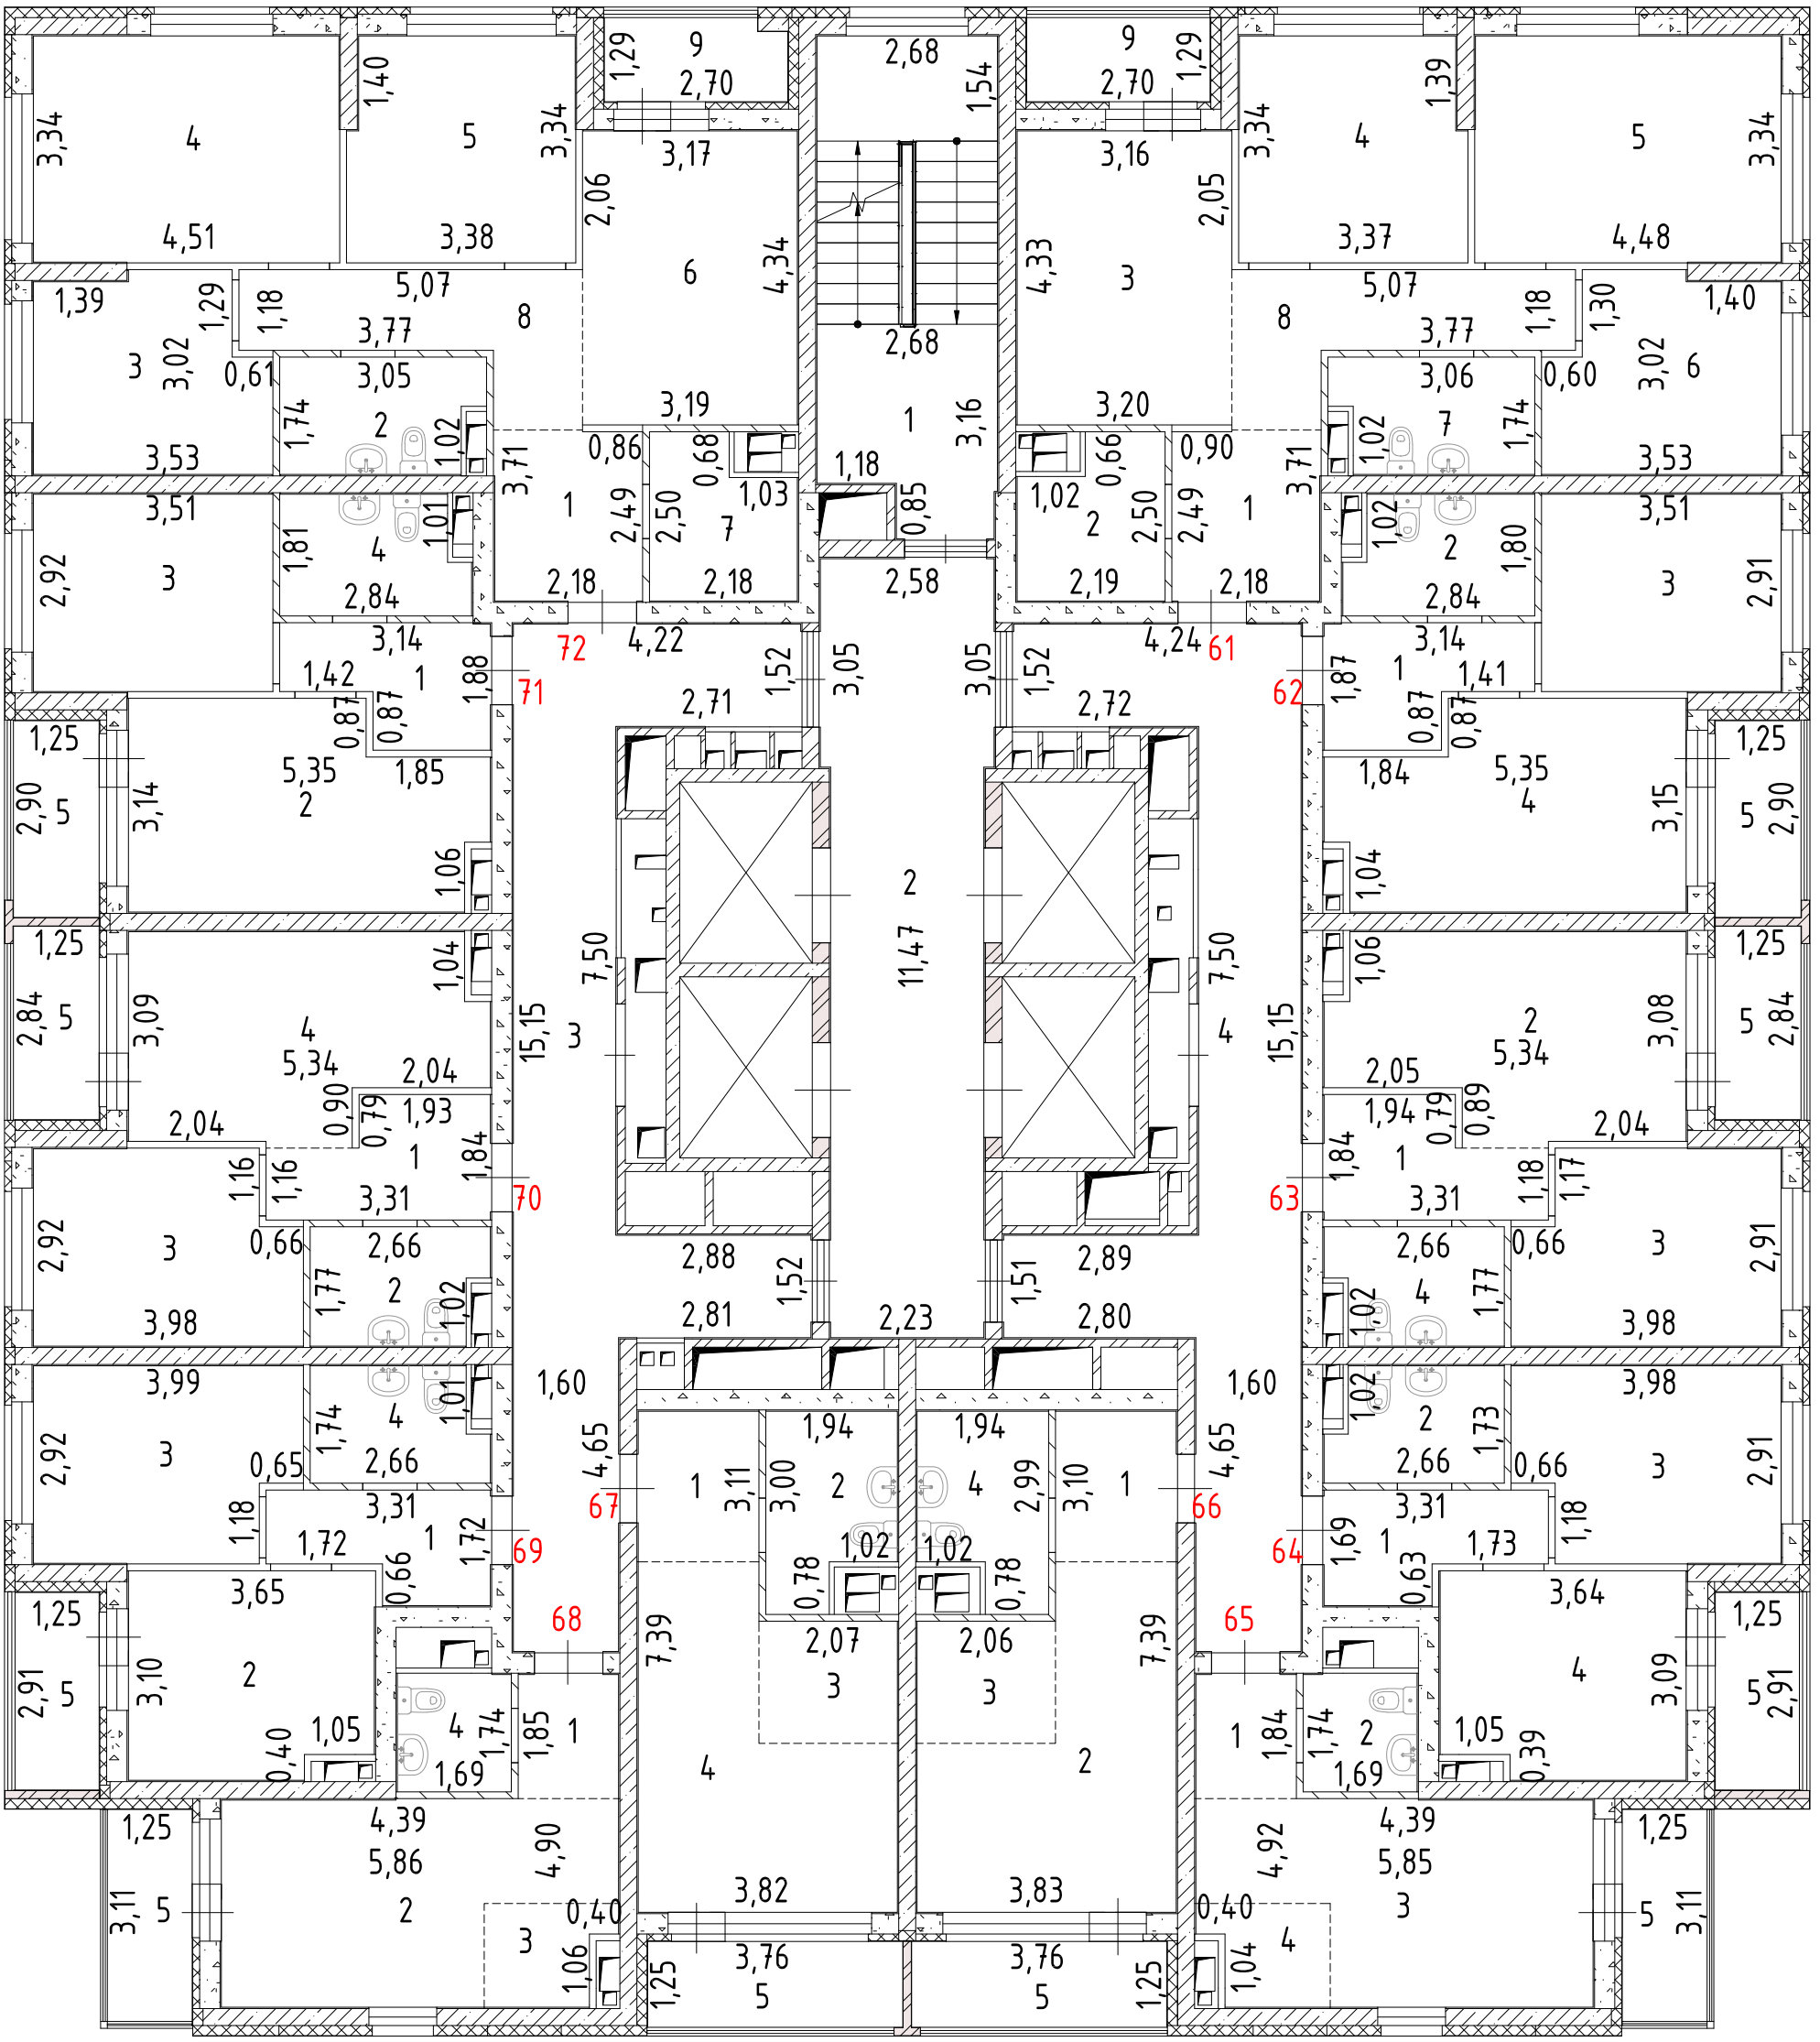

Лист №	Российская Федерация, Свердловская область, городской округ город Екатеринбург, улица Крауля, дом 105/1		МАСШТАБ 1:200
ДАТА	ИСПОЛНИТЕЛИ	ФАМИЛИЯ, ИМЯ, ОТЧЕСТВО	ПОДПИСЬ
20.03.2025 г.	ВЫПОЛНИЛ	Ковач С.В.	

План 8 этажа

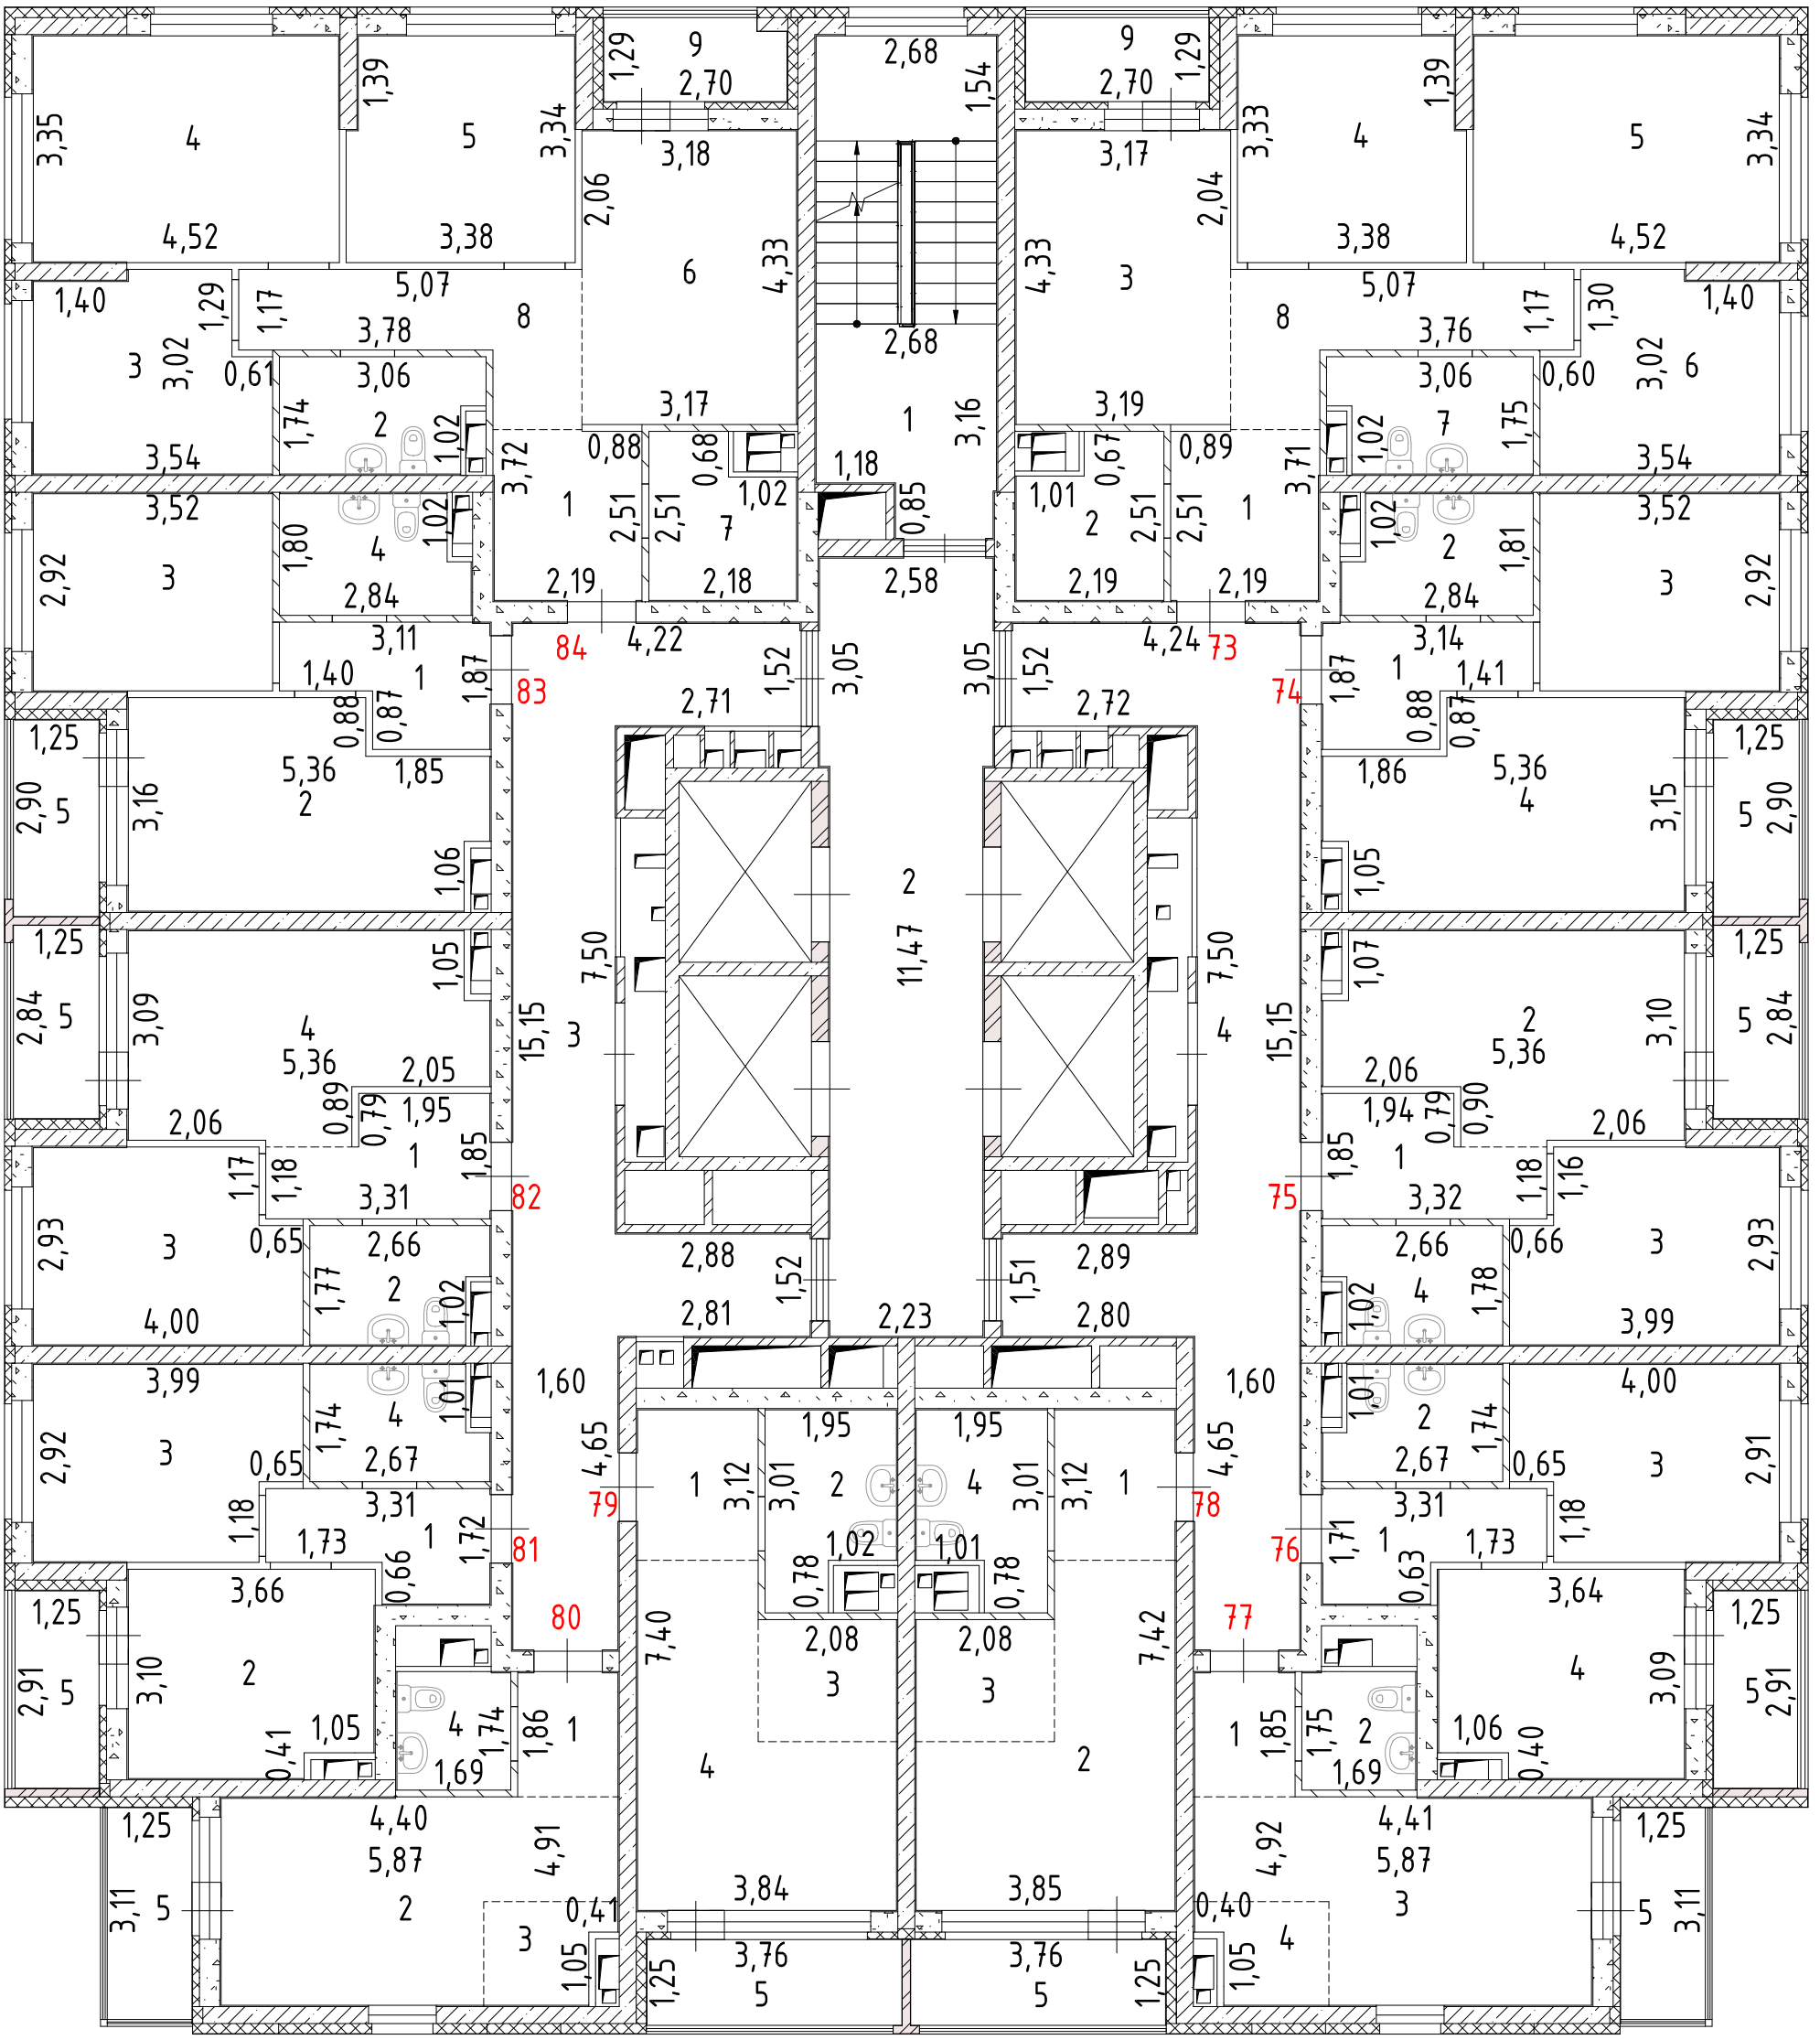

Лист №	Российская Федерация, Свердловская область, городской округ город Екатеринбург, улица Крауля, дом 105/1		МАСШТАБ 1:200
ДАТА	ИСПОЛНИТЕЛИ	ФАМИЛИЯ, ИМЯ, ОТЧЕСТВО	ПОДПИСЬ
20.03.2025 г.	ВЫПОЛНИЛ	Ковач С.В.	

План 9 этажа

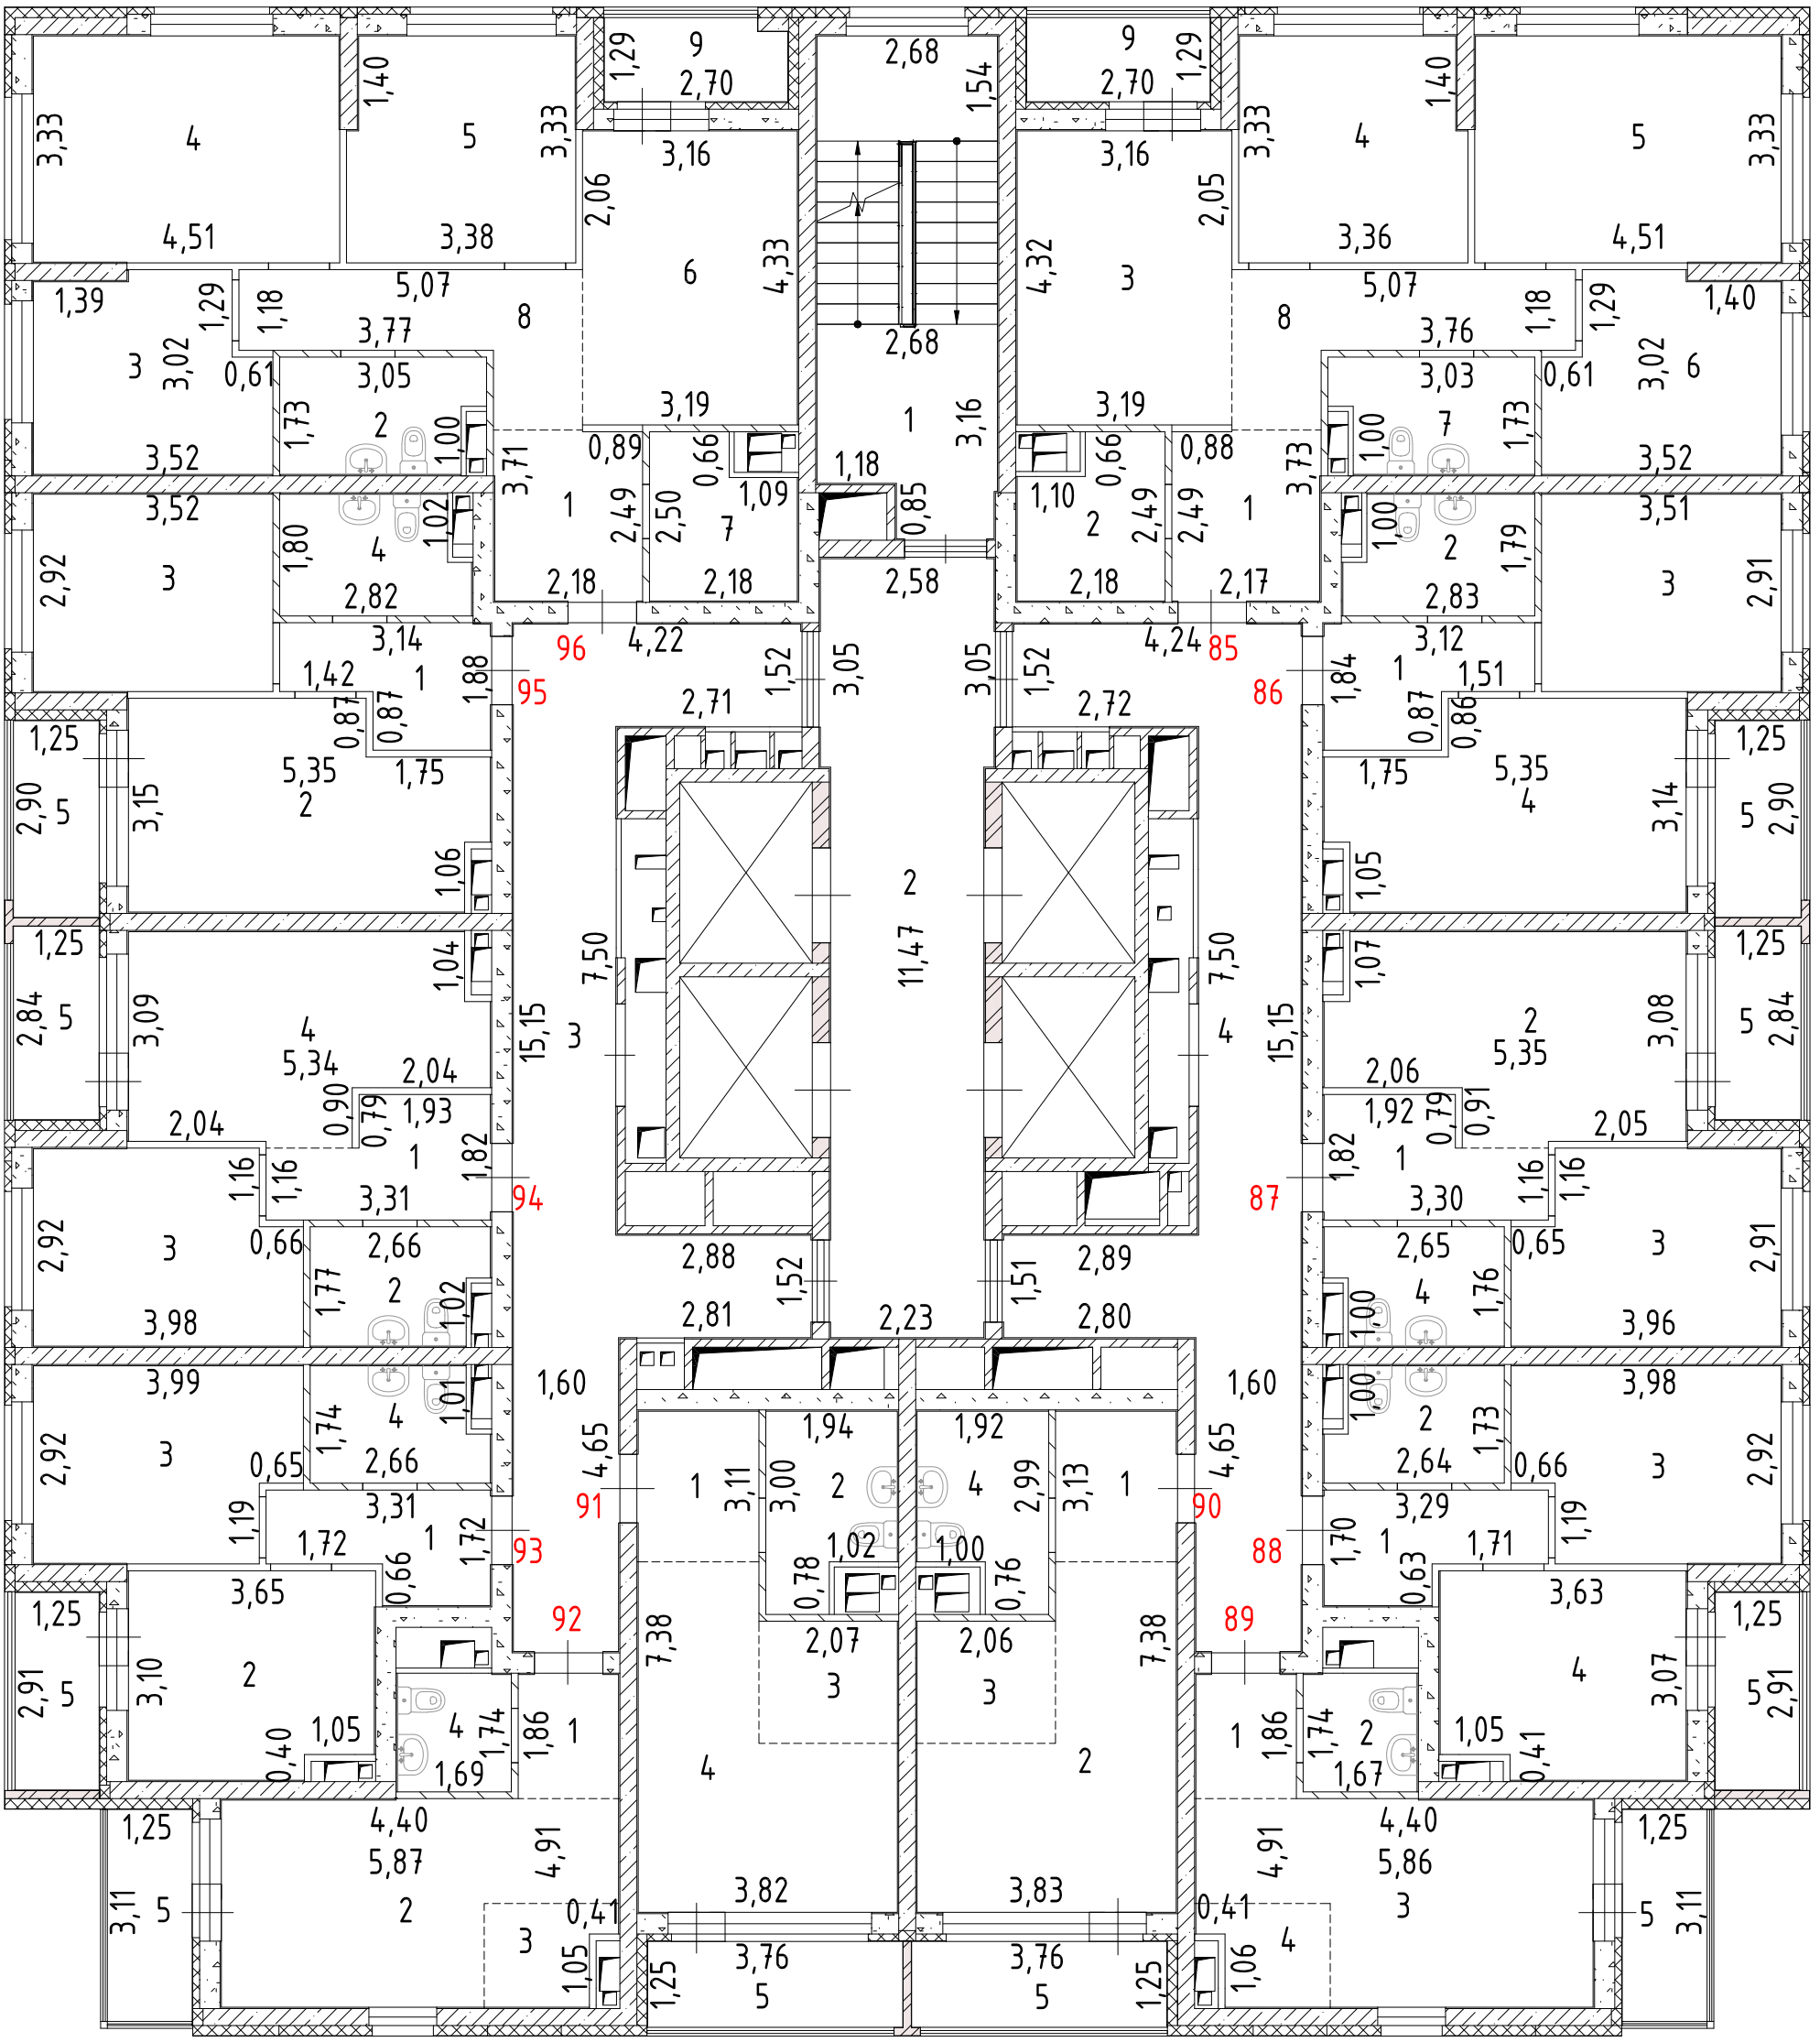

Лист №	Российская Федерация, Свердловская область, городской округ город Екатеринбург, улица Крауля, дом 105/1		МАСШТАБ 1:200
ДАТА	ИСПОЛНИТЕЛИ	ФАМИЛИЯ, ИМЯ, ОТЧЕСТВО	ПОДПИСЬ
20.03.2025 г.	ВЫПОЛНИЛ	Ковач С.В.	

План 10 этажа

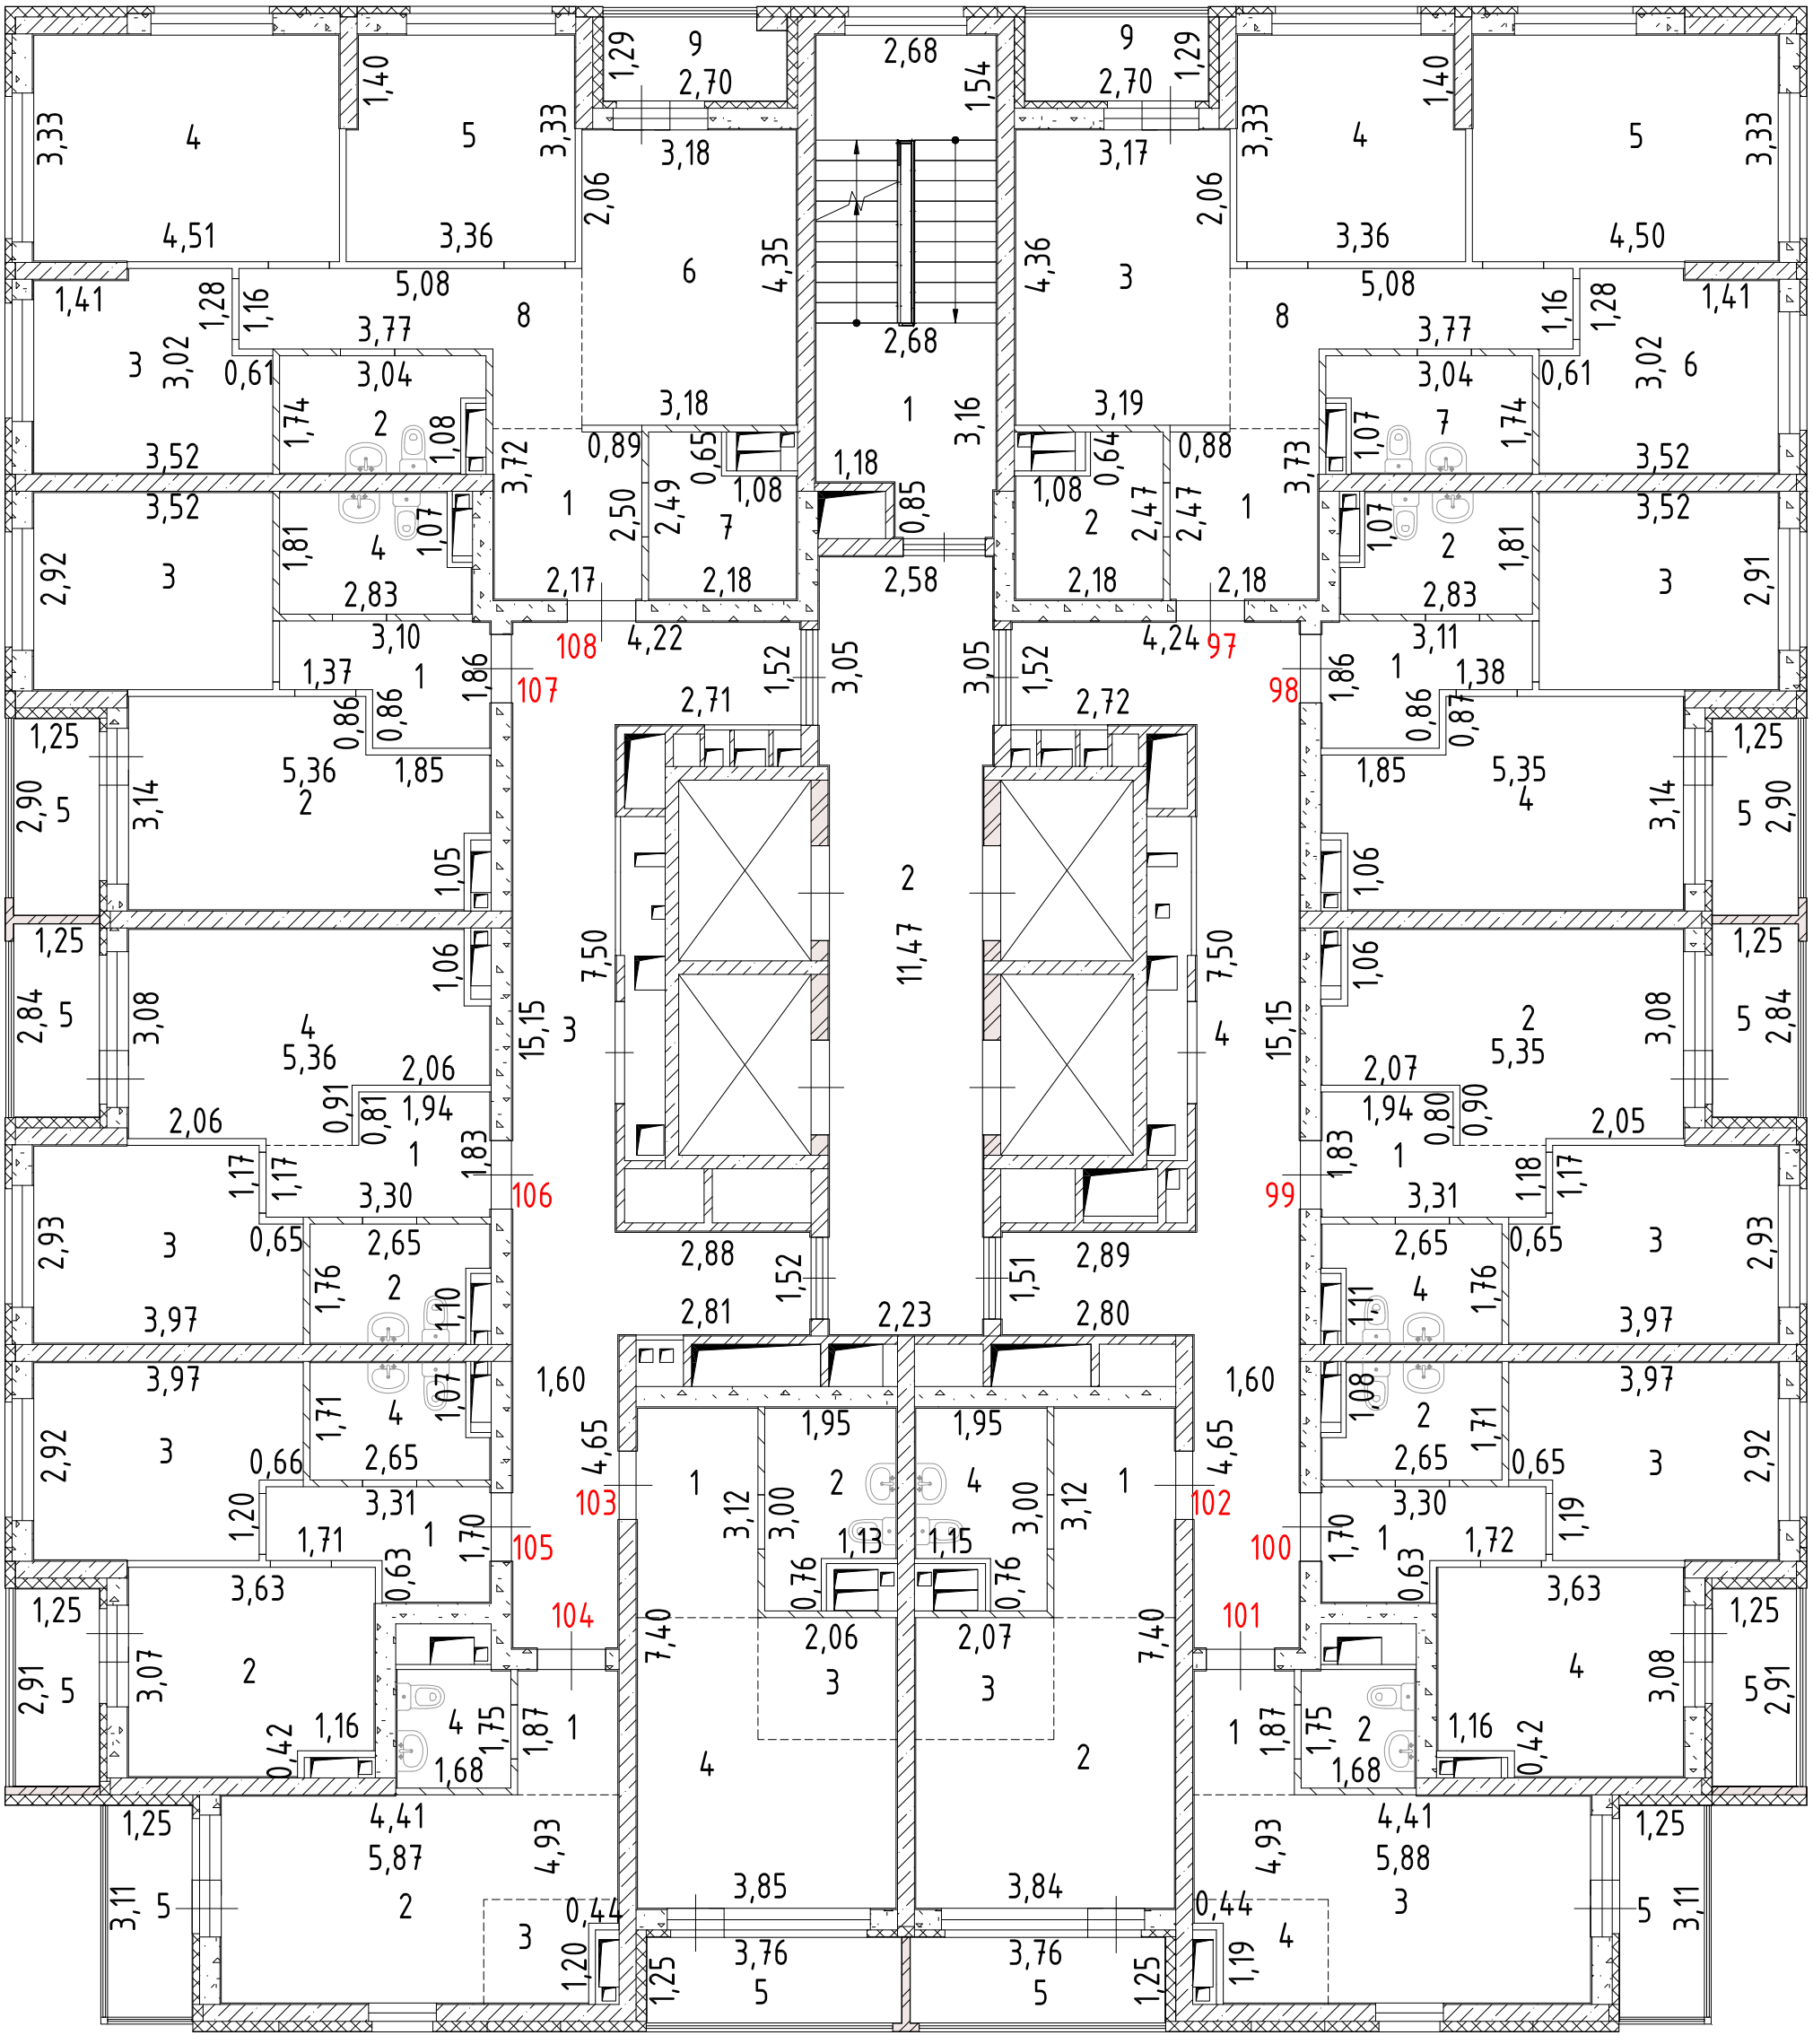

Лист №	Российская Федерация, Свердловская область, городской округ город Екатеринбург, улица Крауля, дом 105/1		МАСШТАБ 1:200
ДАТА	ИСПОЛНИТЕЛИ	ФАМИЛИЯ, ИМЯ, ОТЧЕСТВО	ПОДПИСЬ
20.03.2025 г.	ВЫПОЛНИЛ	Ковач С.В.	

План 11 этажа

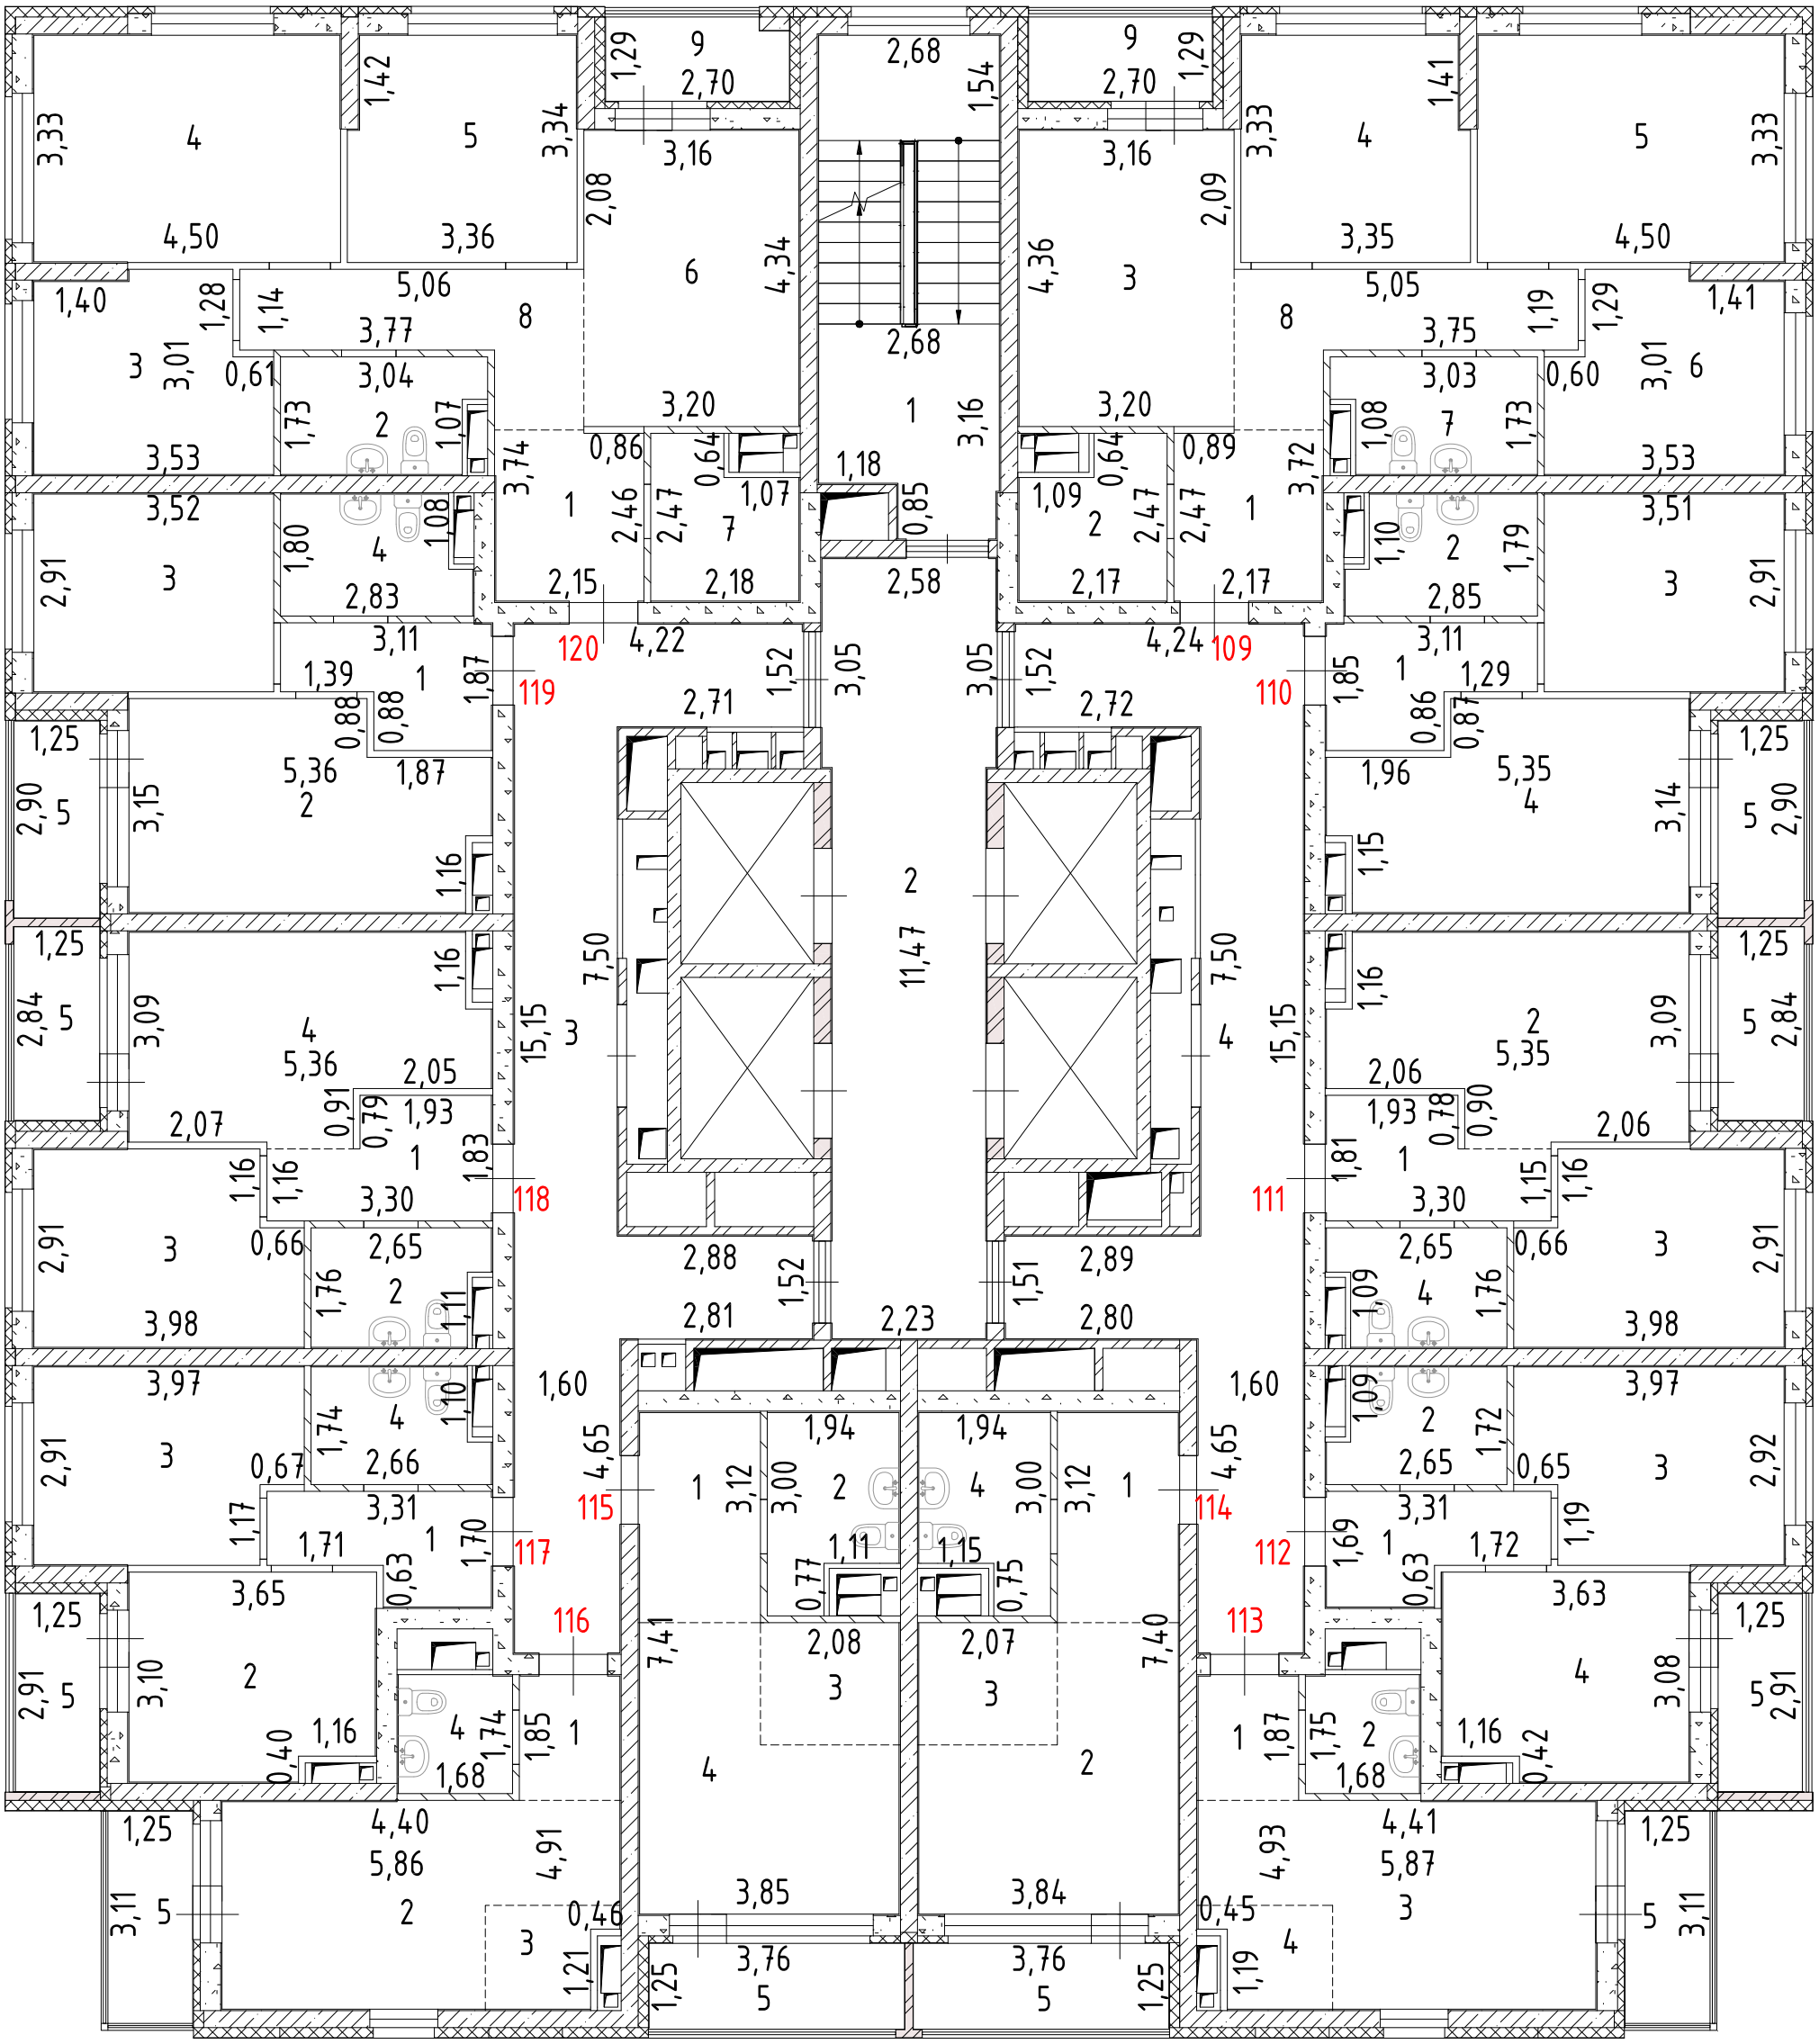

Лист №	Российская Федерация, Свердловская область, городской округ город Екатеринбург, улица Крауля, дом 105/1		МАСШТАБ 1:200
ДАТА	ИСПОЛНИТЕЛИ	ФАМИЛИЯ, ИМЯ, ОТЧЕСТВО	ПОДПИСЬ
20.03.2025 г.	ВЫПОЛНИЛ	Ковач С.В.	

План 12 этажа

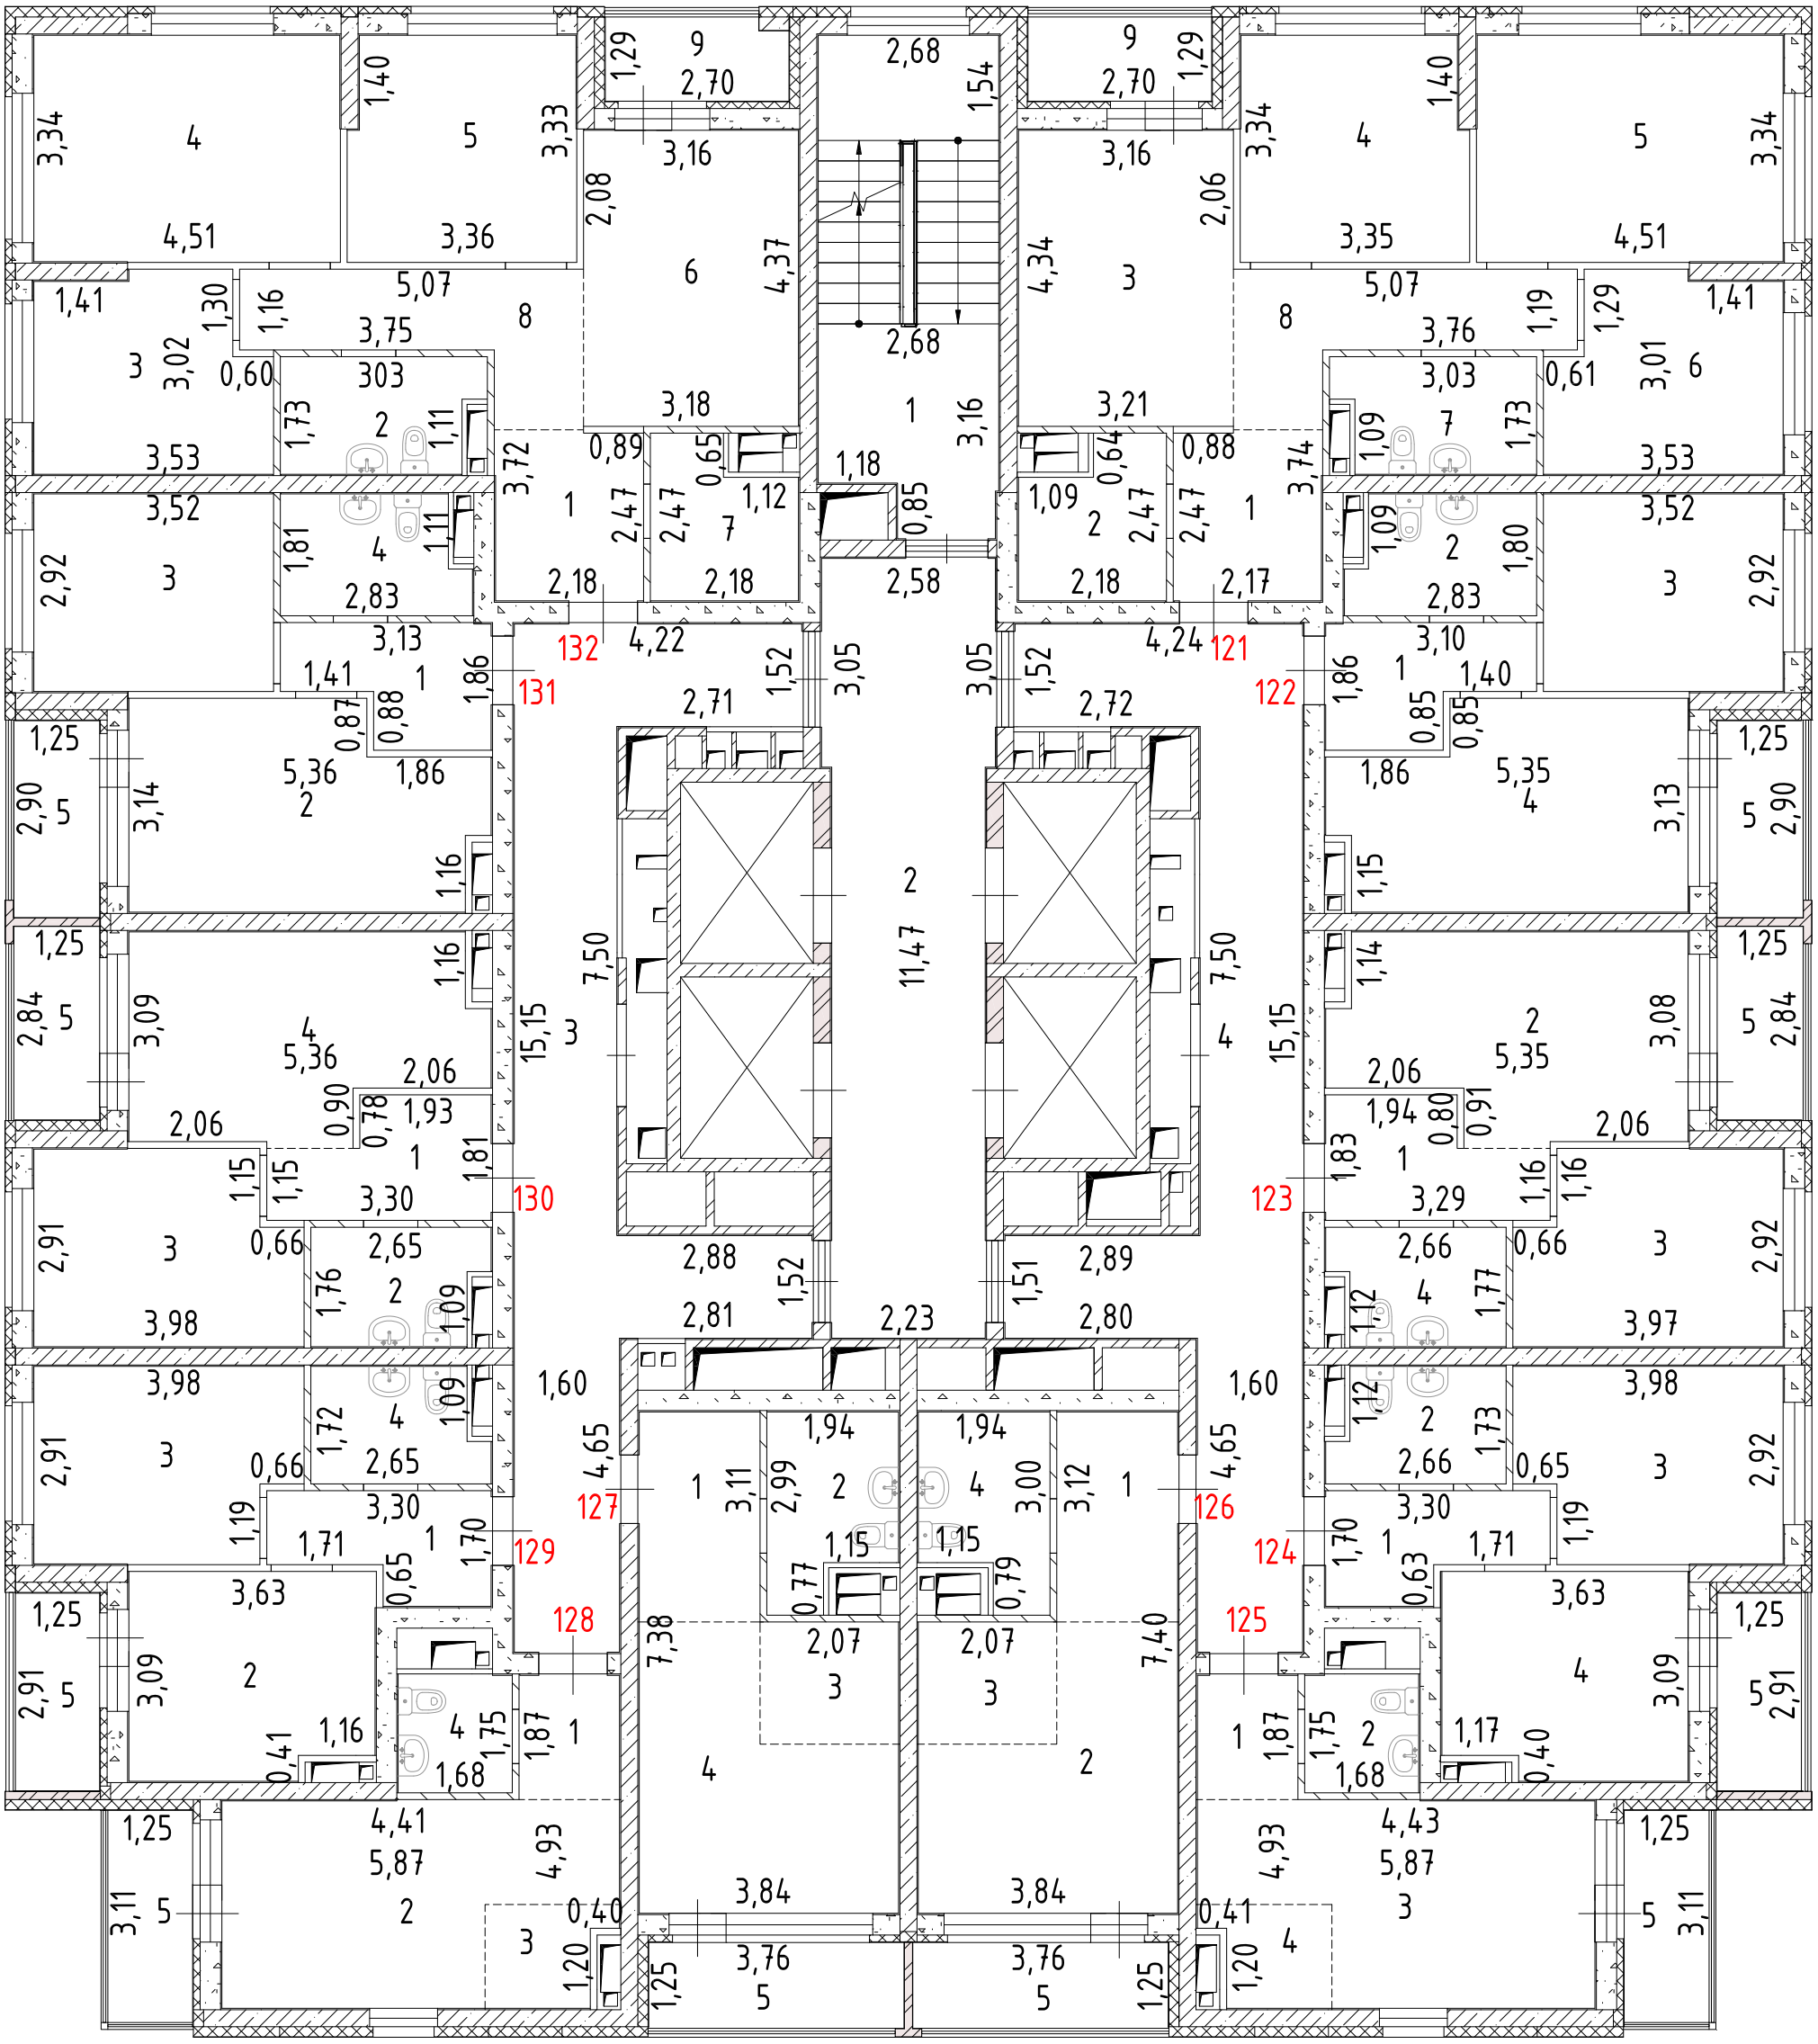

Лист №	Российская Федерация, Свердловская область, городской округ город Екатеринбург, улица Крауля, дом 105/1		МАСШТАБ 1:200
ДАТА	ИСПОЛНИТЕЛИ	ФАМИЛИЯ, ИМЯ, ОТЧЕСТВО	ПОДПИСЬ
20.03.2025 г.	ВЫПОЛНИЛ	Ковач С.В.	

План 13 этажа

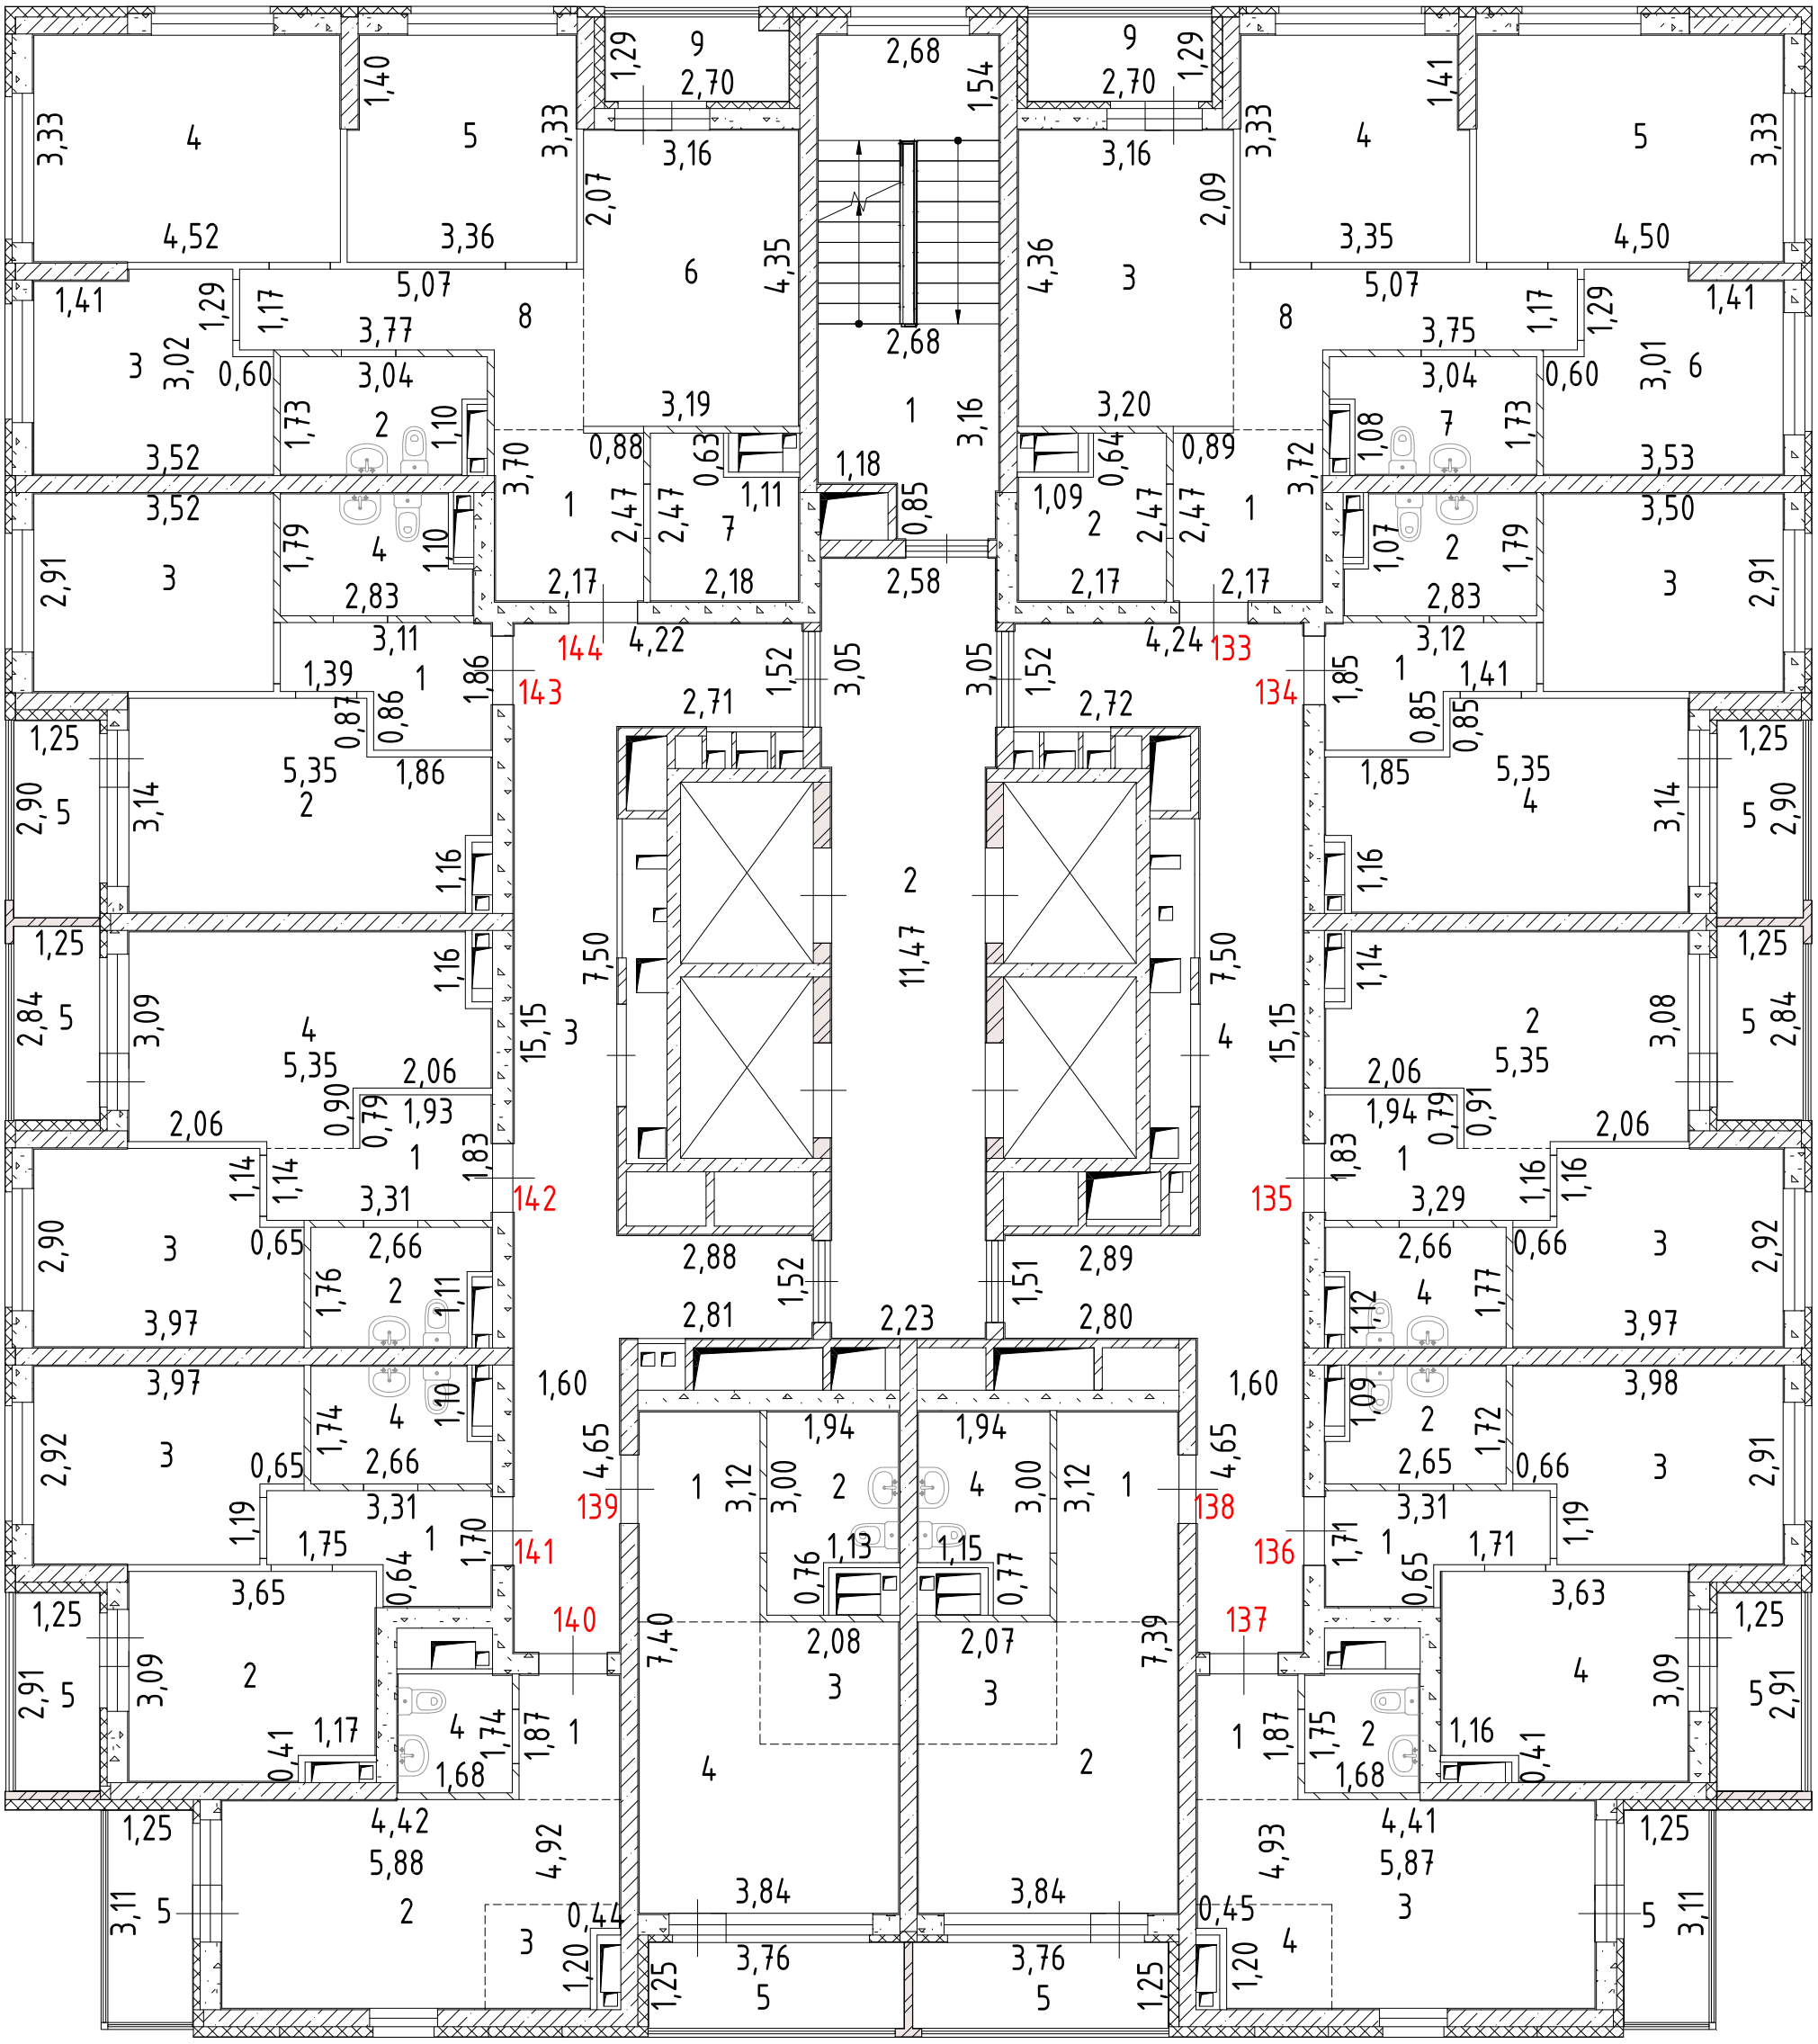

Лист №	Российская Федерация, Свердловская область, городской округ город Екатеринбург, улица Крауля, дом 105/1		МАСШТАБ 1:200
ДАТА	ИСПОЛНИТЕЛИ	ФАМИЛИЯ, ИМЯ, ОТЧЕСТВО	ПОДПИСЬ
20.03.2025 г.	ВЫПОЛНИЛ	Ковач С.В.	

План 14 этажа

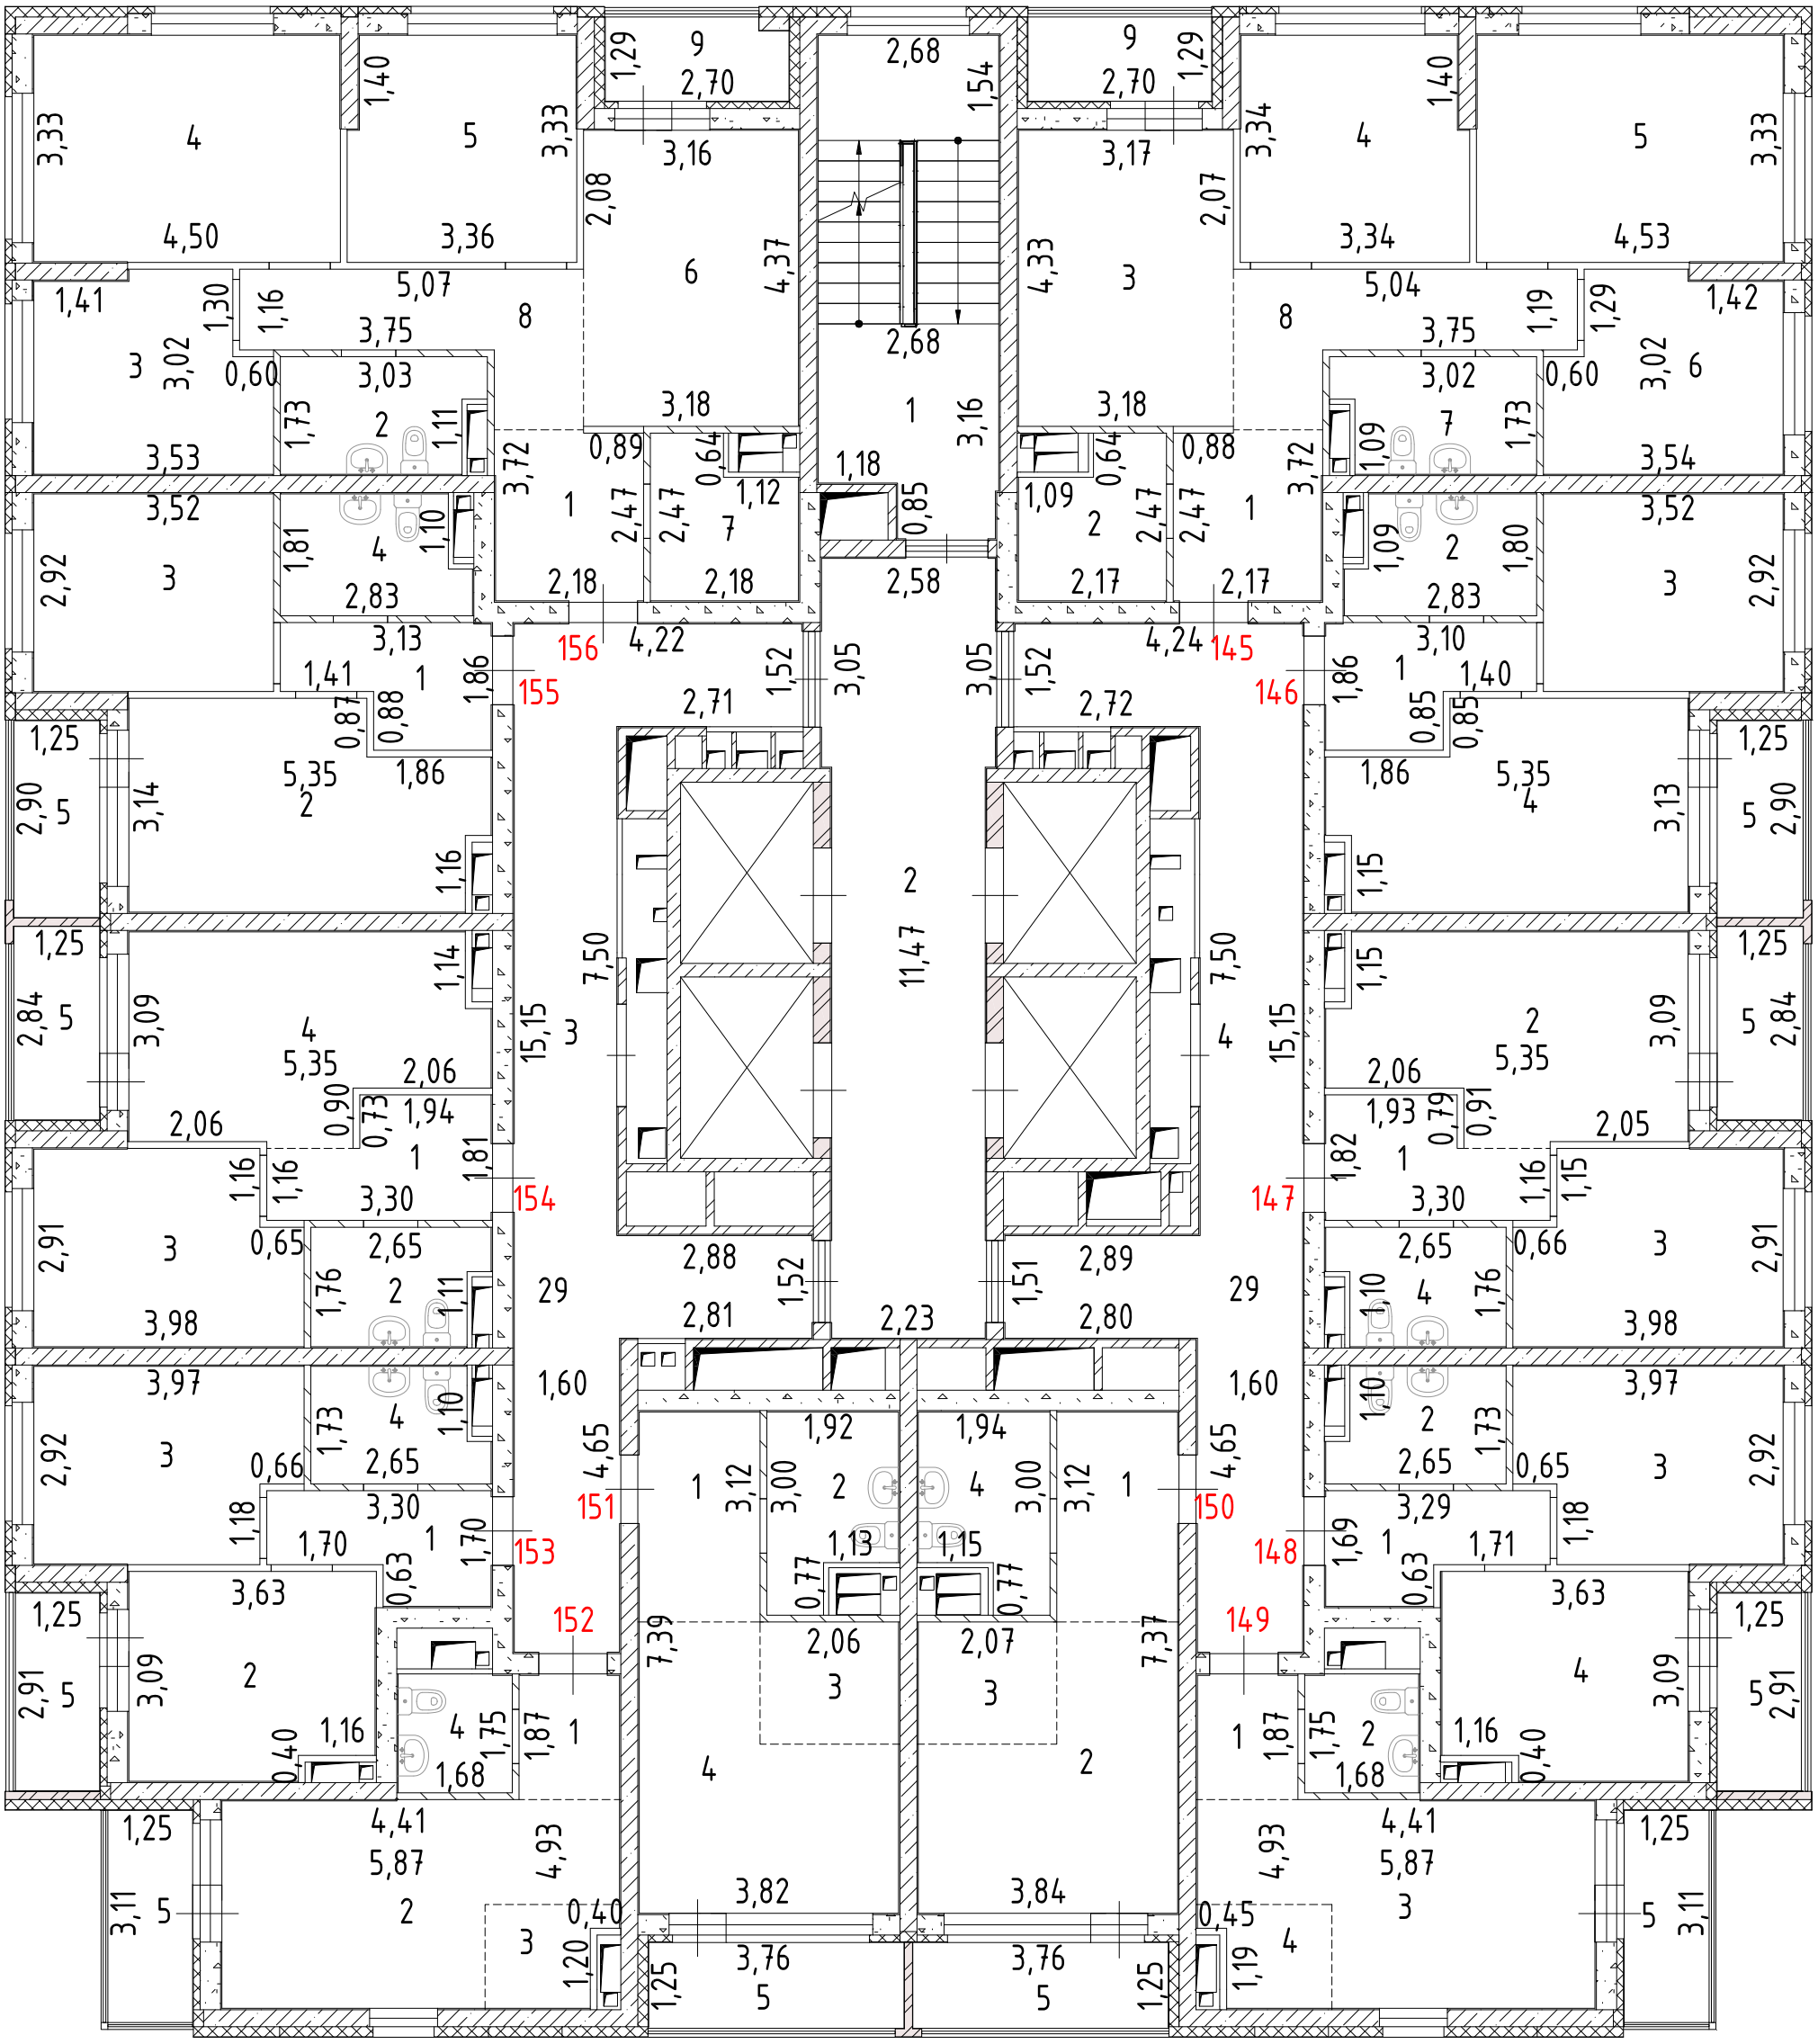

Лист №	Российская Федерация, Свердловская область, городской округ город Екатеринбург, улица Крауля, дом 105/1		МАСШТАБ 1:200
ДАТА	ИСПОЛНИТЕЛИ	ФАМИЛИЯ, ИМЯ, ОТЧЕСТВО	ПОДПИСЬ
20.03.2025 г.	ВЫПОЛНИЛ	Ковач С.В.	

План 15 этажа

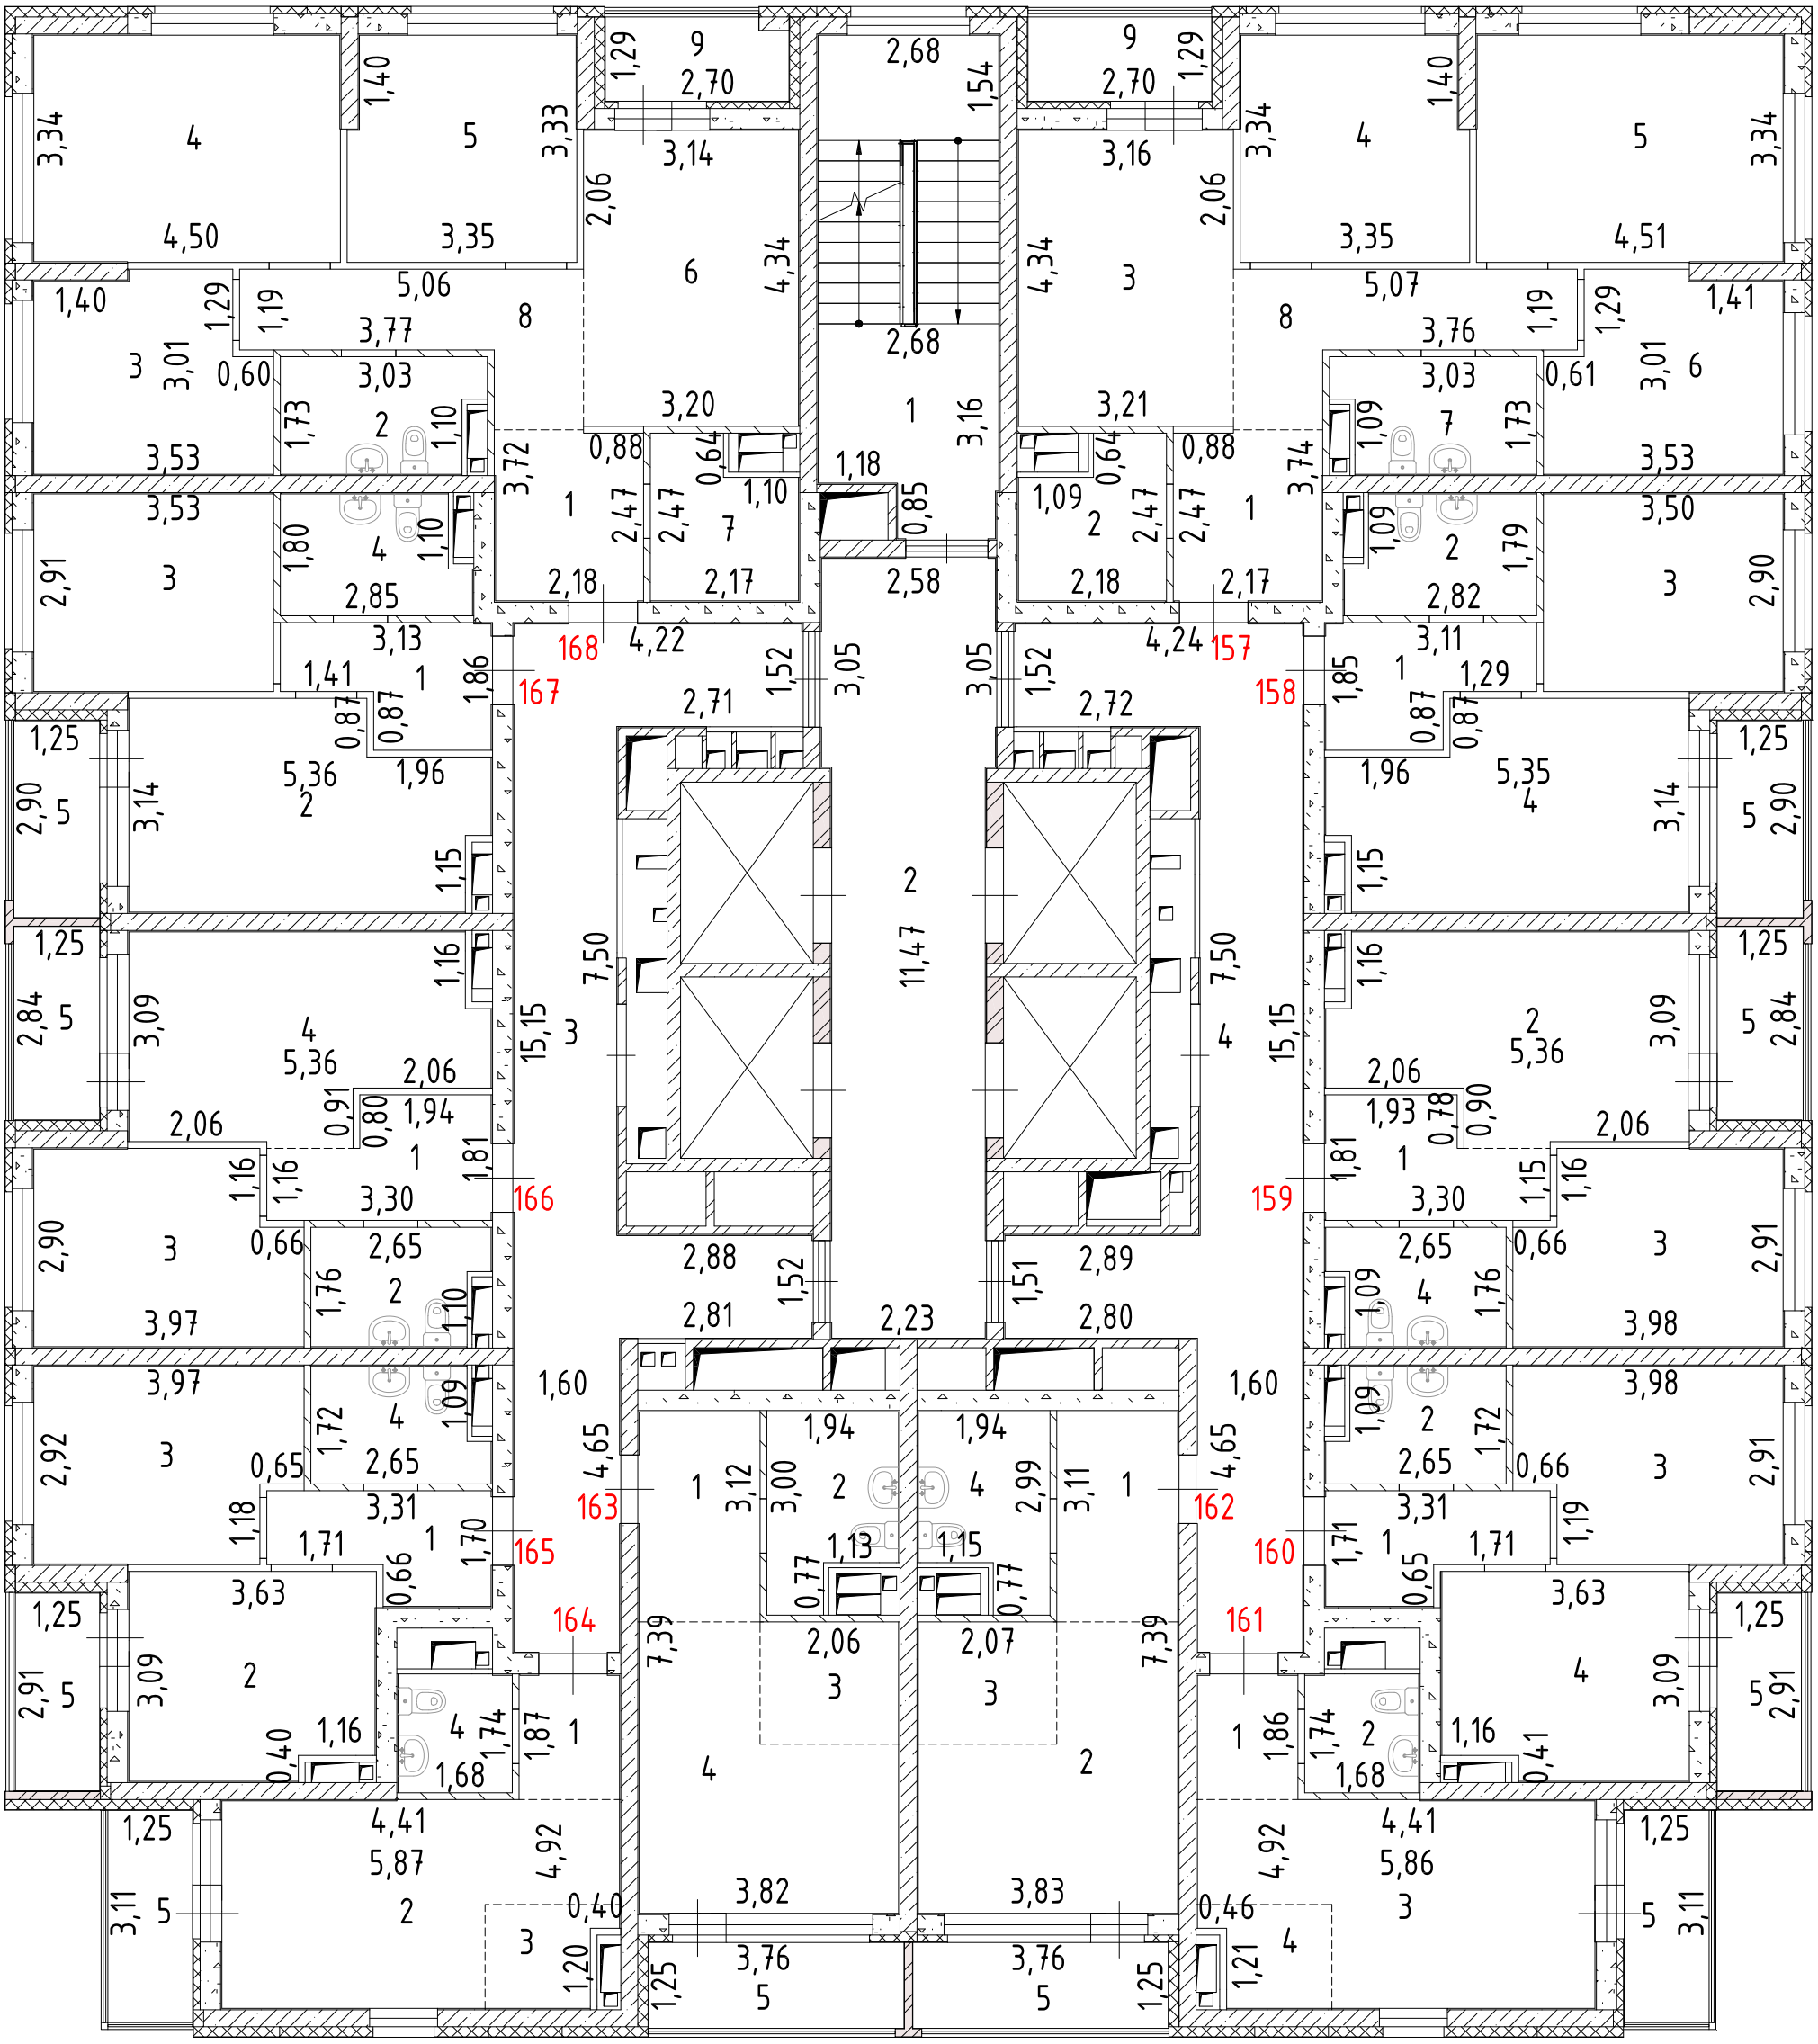

Лист №	Российская Федерация, Свердловская область, городской округ город Екатеринбург, улица Крауля, дом 105/1		МАСШТАБ 1:200
ДАТА	ИСПОЛНИТЕЛИ	ФАМИЛИЯ, ИМЯ, ОТЧЕСТВО	ПОДПИСЬ
20.03.2025 г.	ВЫПОЛНИЛ	Ковач С.В.	

План 16 этажа

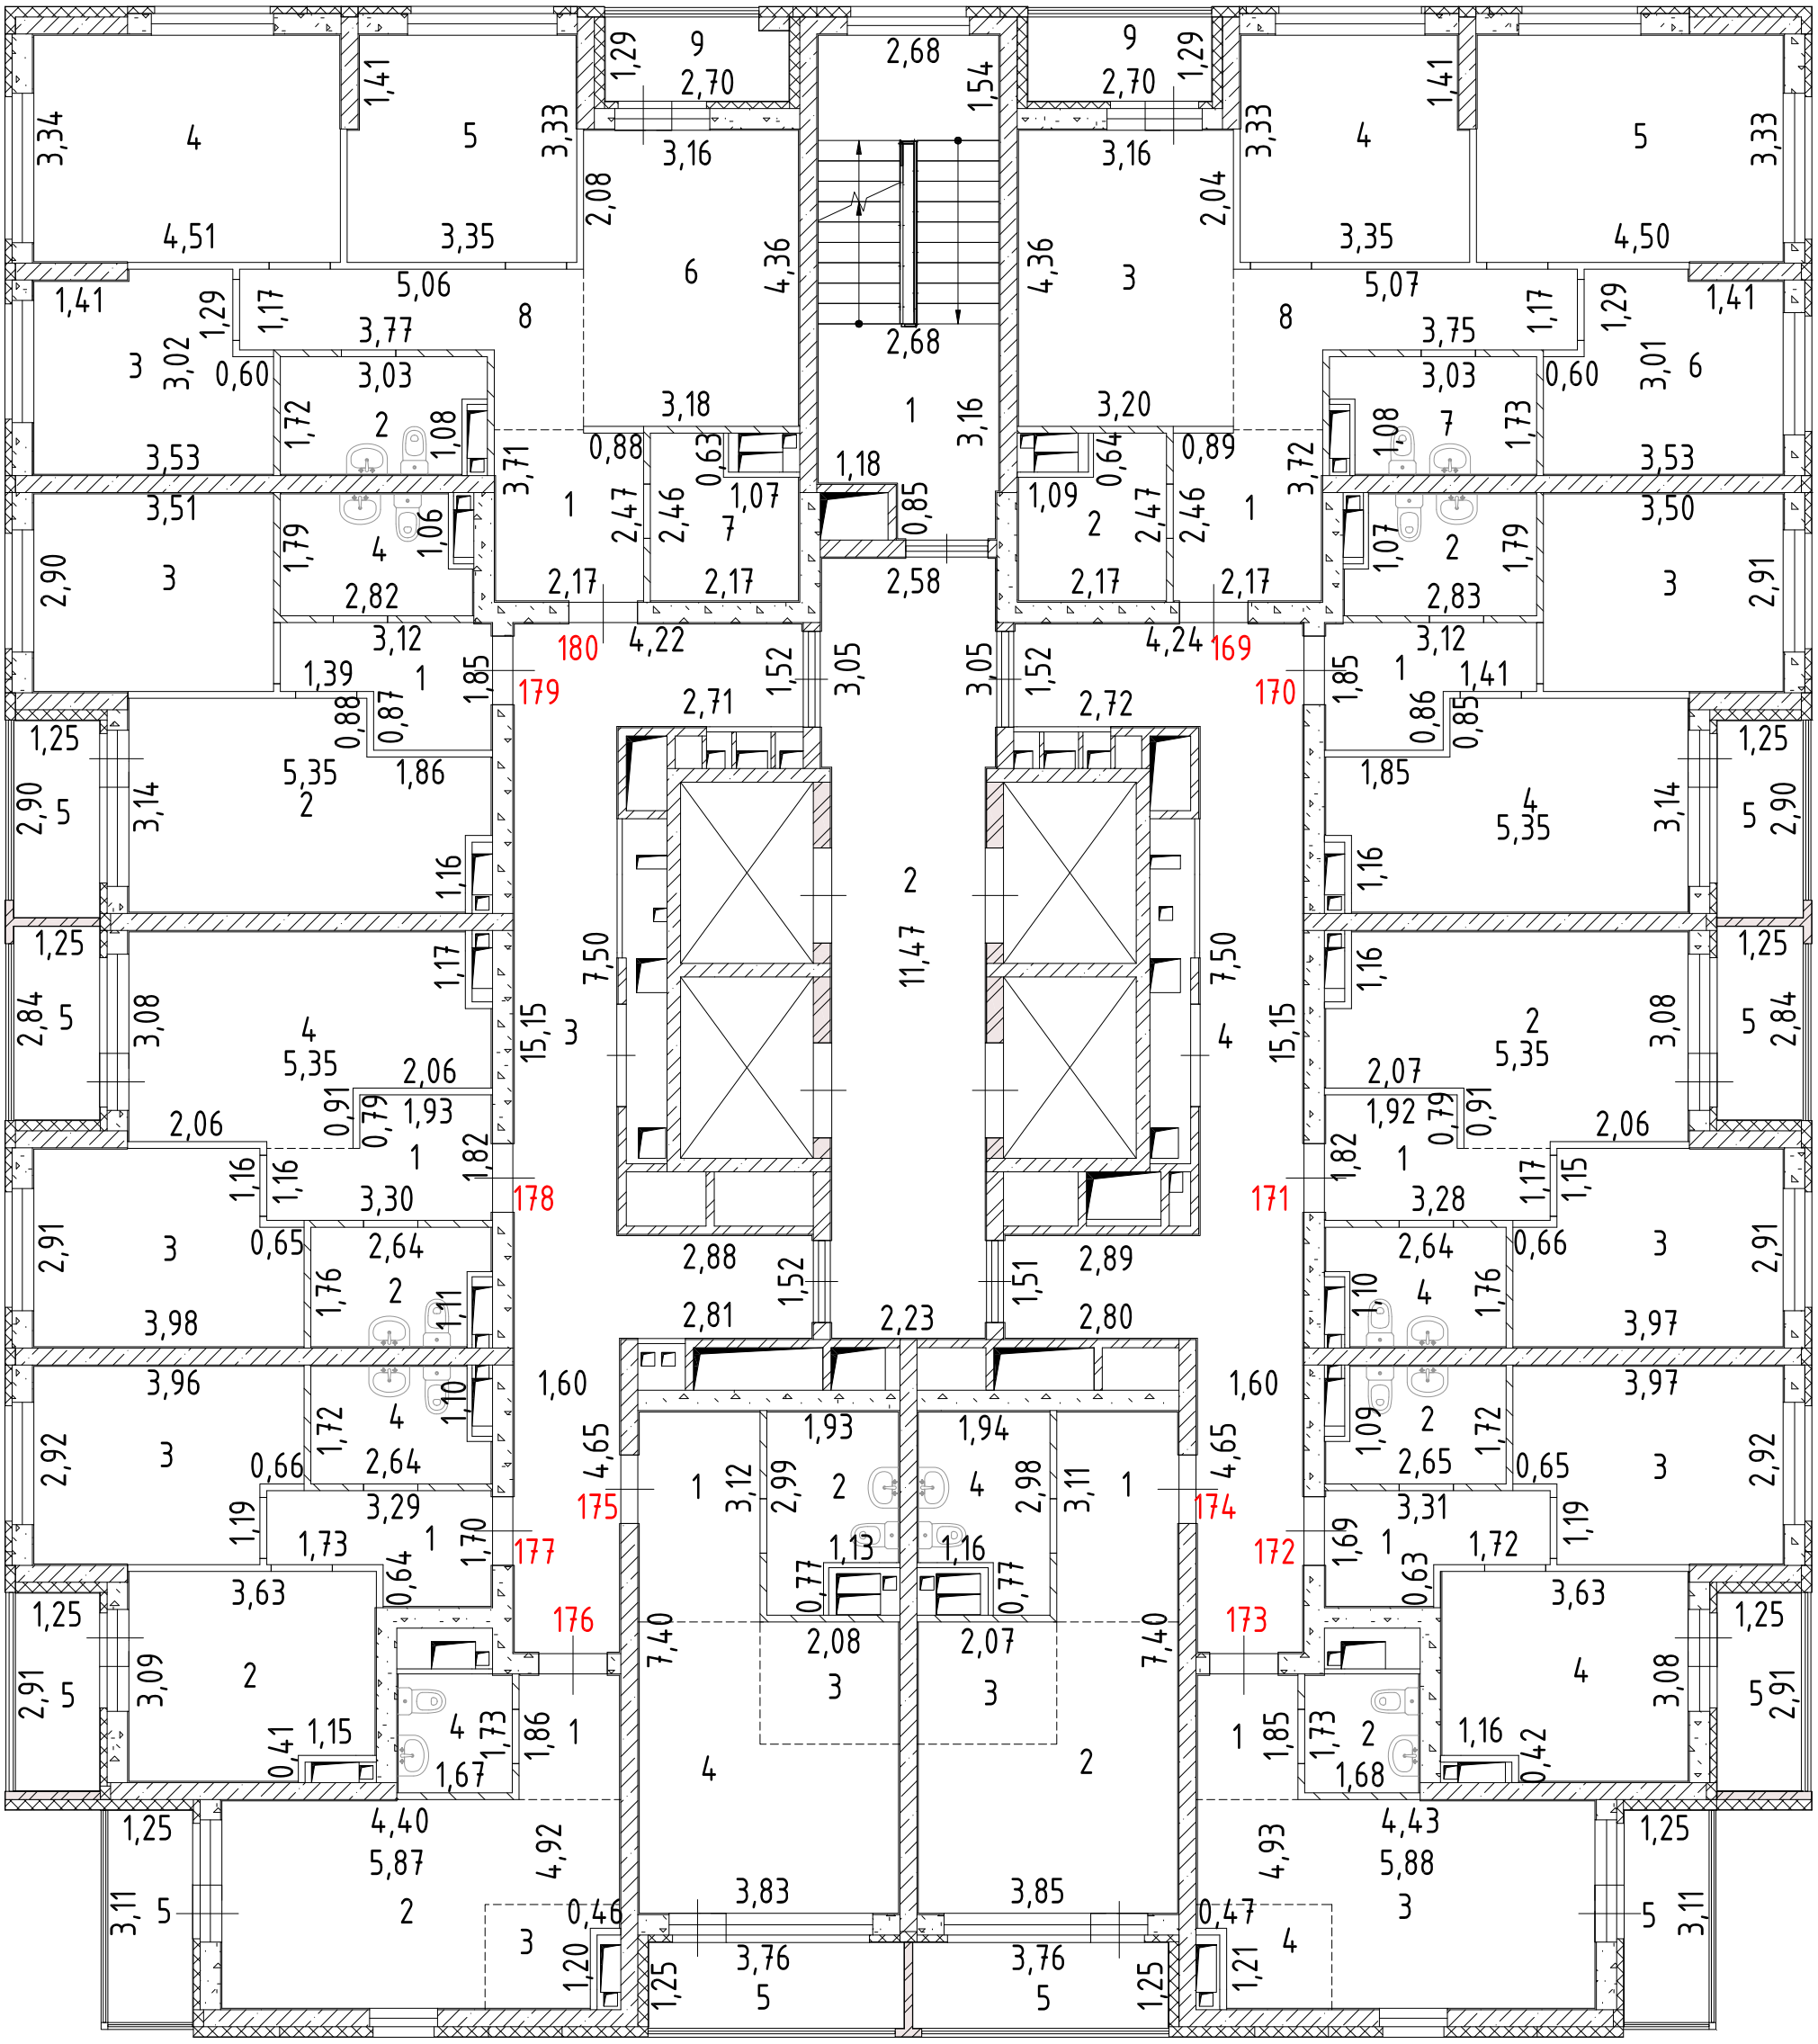

Лист №	Российская Федерация, Свердловская область, городской округ город Екатеринбург, улица Крауля, дом 105/1		МАСШТАБ 1:200
ДАТА	ИСПОЛНИТЕЛИ	ФАМИЛИЯ, ИМЯ, ОТЧЕСТВО	ПОДПИСЬ
20.03.2025 г.	ВЫПОЛНИЛ	Ковач С.В.	

План 17 этажа

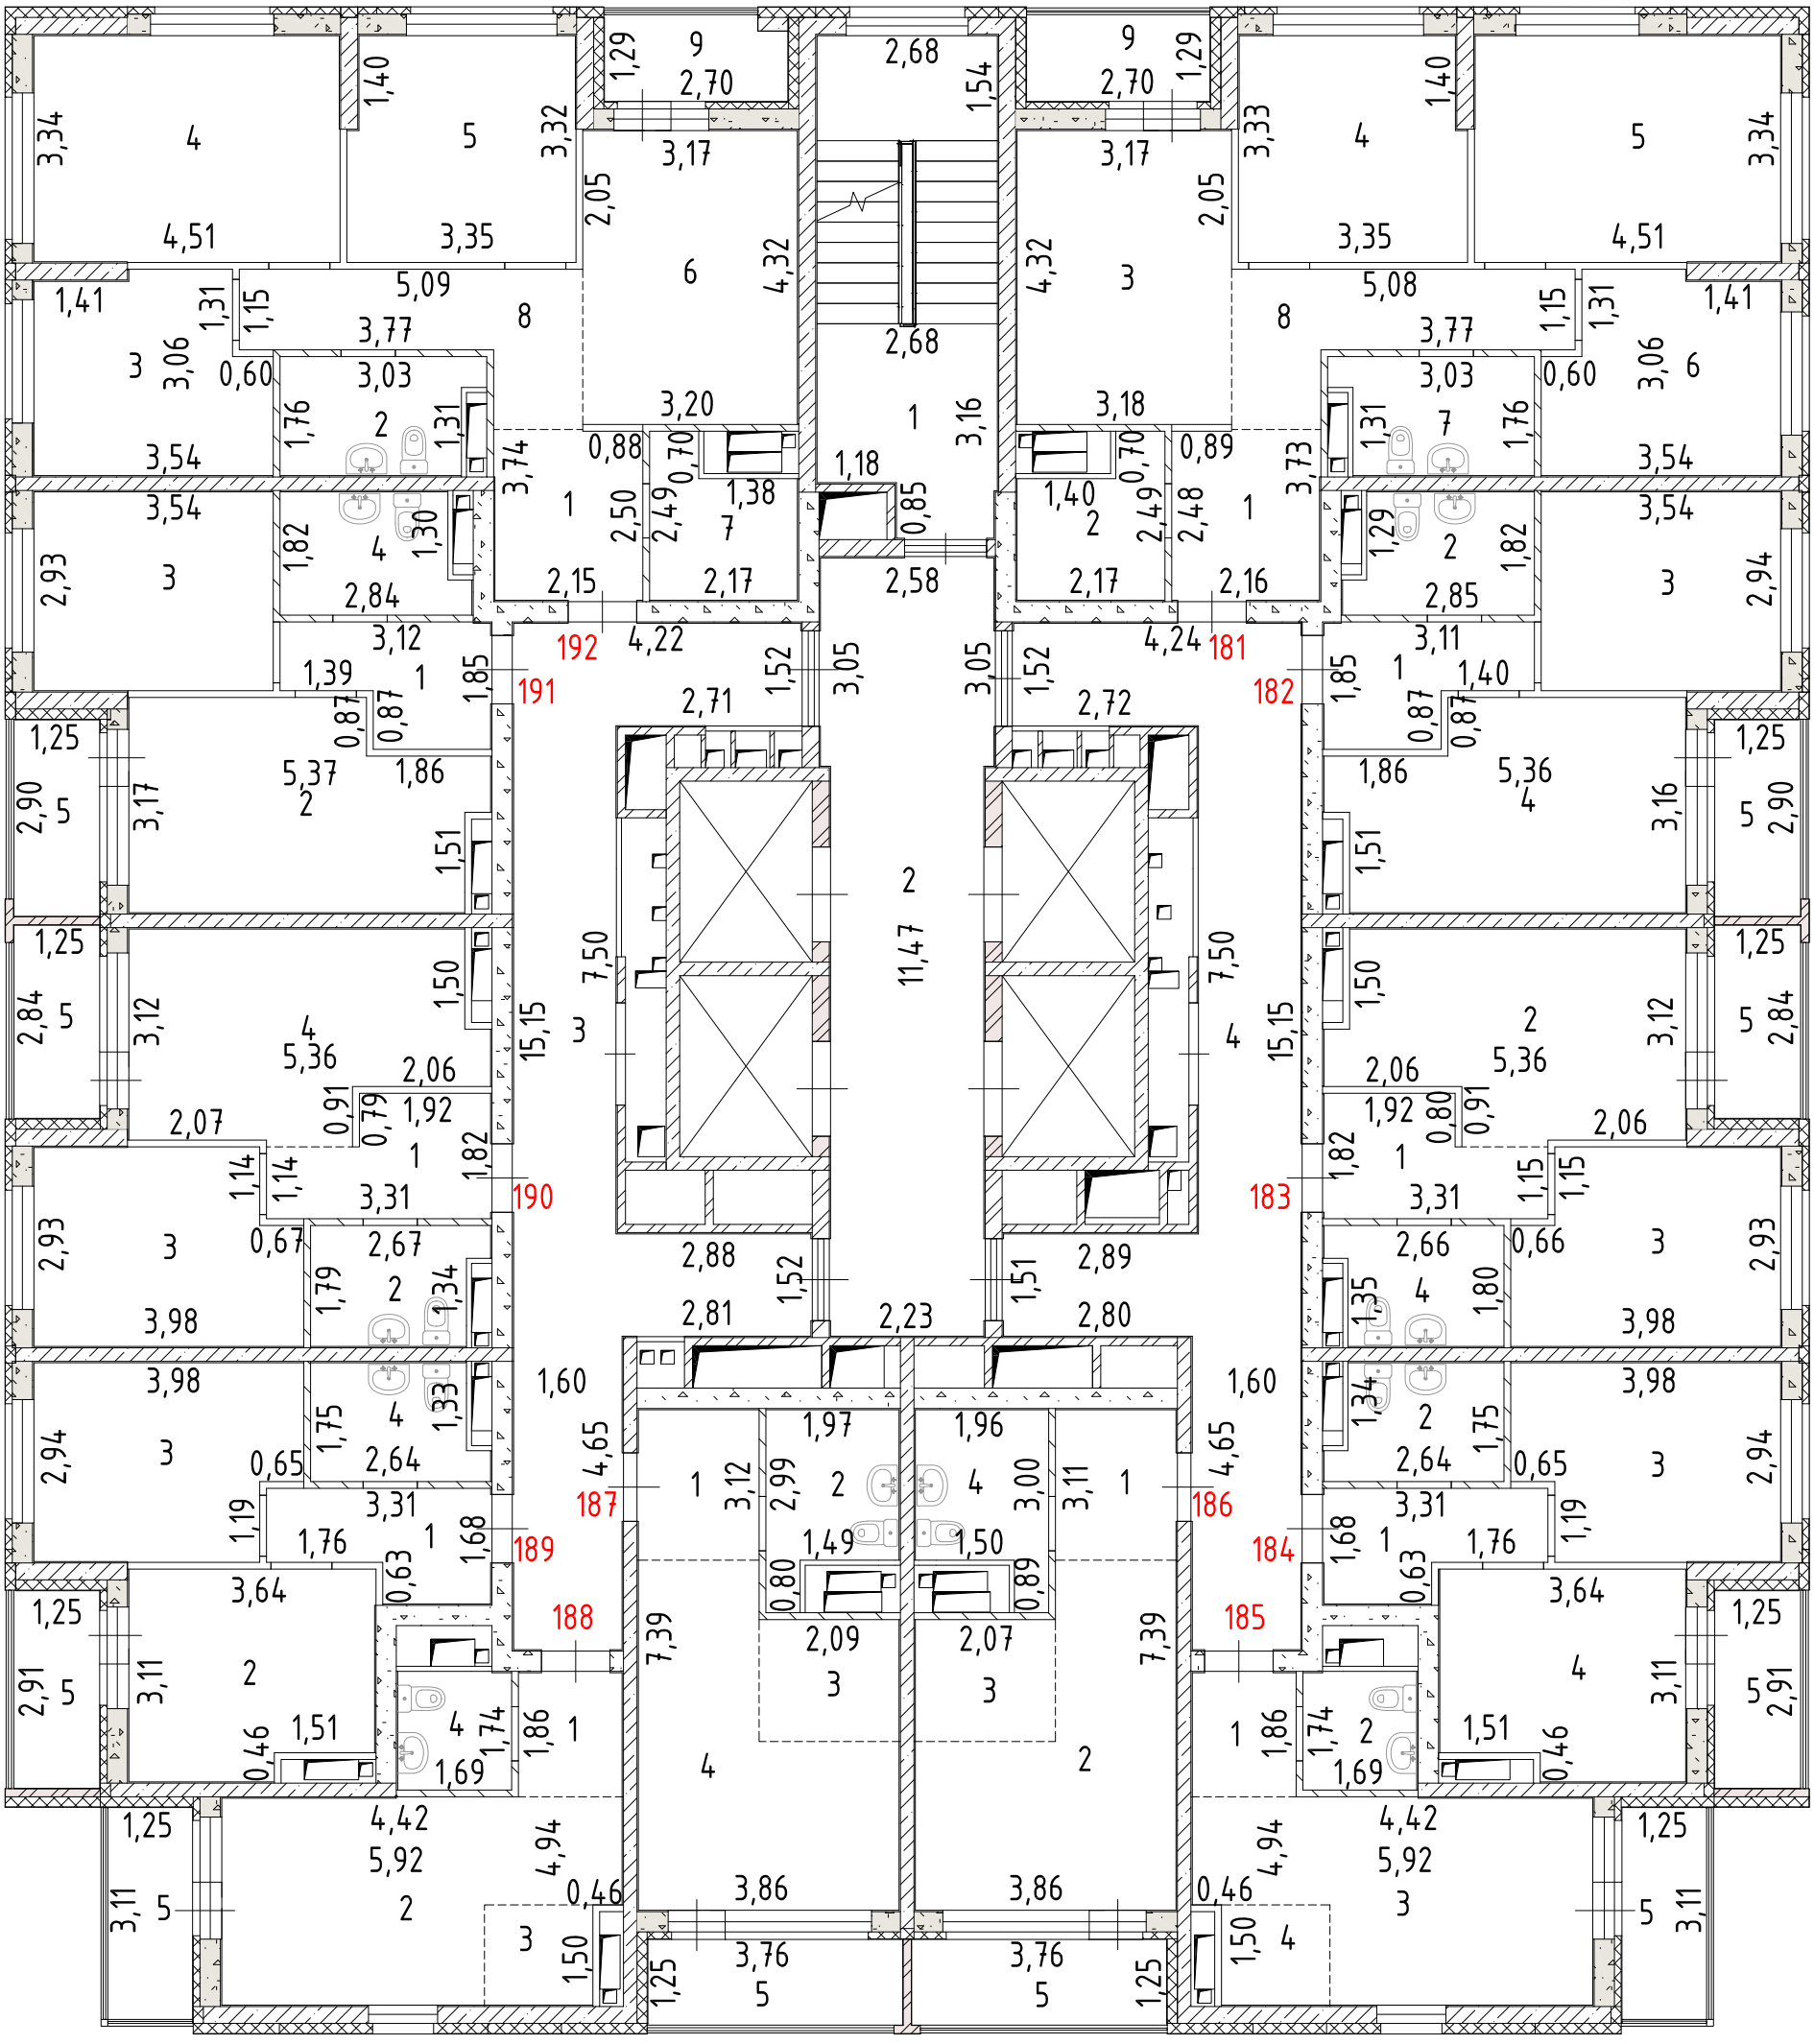

Лист №	Российская Федерация, Свердловская область, городской округ город Екатеринбург, улица Крауля, дом 105/1		МАСШТАБ 1:200
ДАТА	ИСПОЛНИТЕЛИ	ФАМИЛИЯ, ИМЯ, ОТЧЕСТВО	ПОДПИСЬ
20.03.2025 г.	ВЫПОЛНИЛ	Ковач С.В.	

План 18 этажа

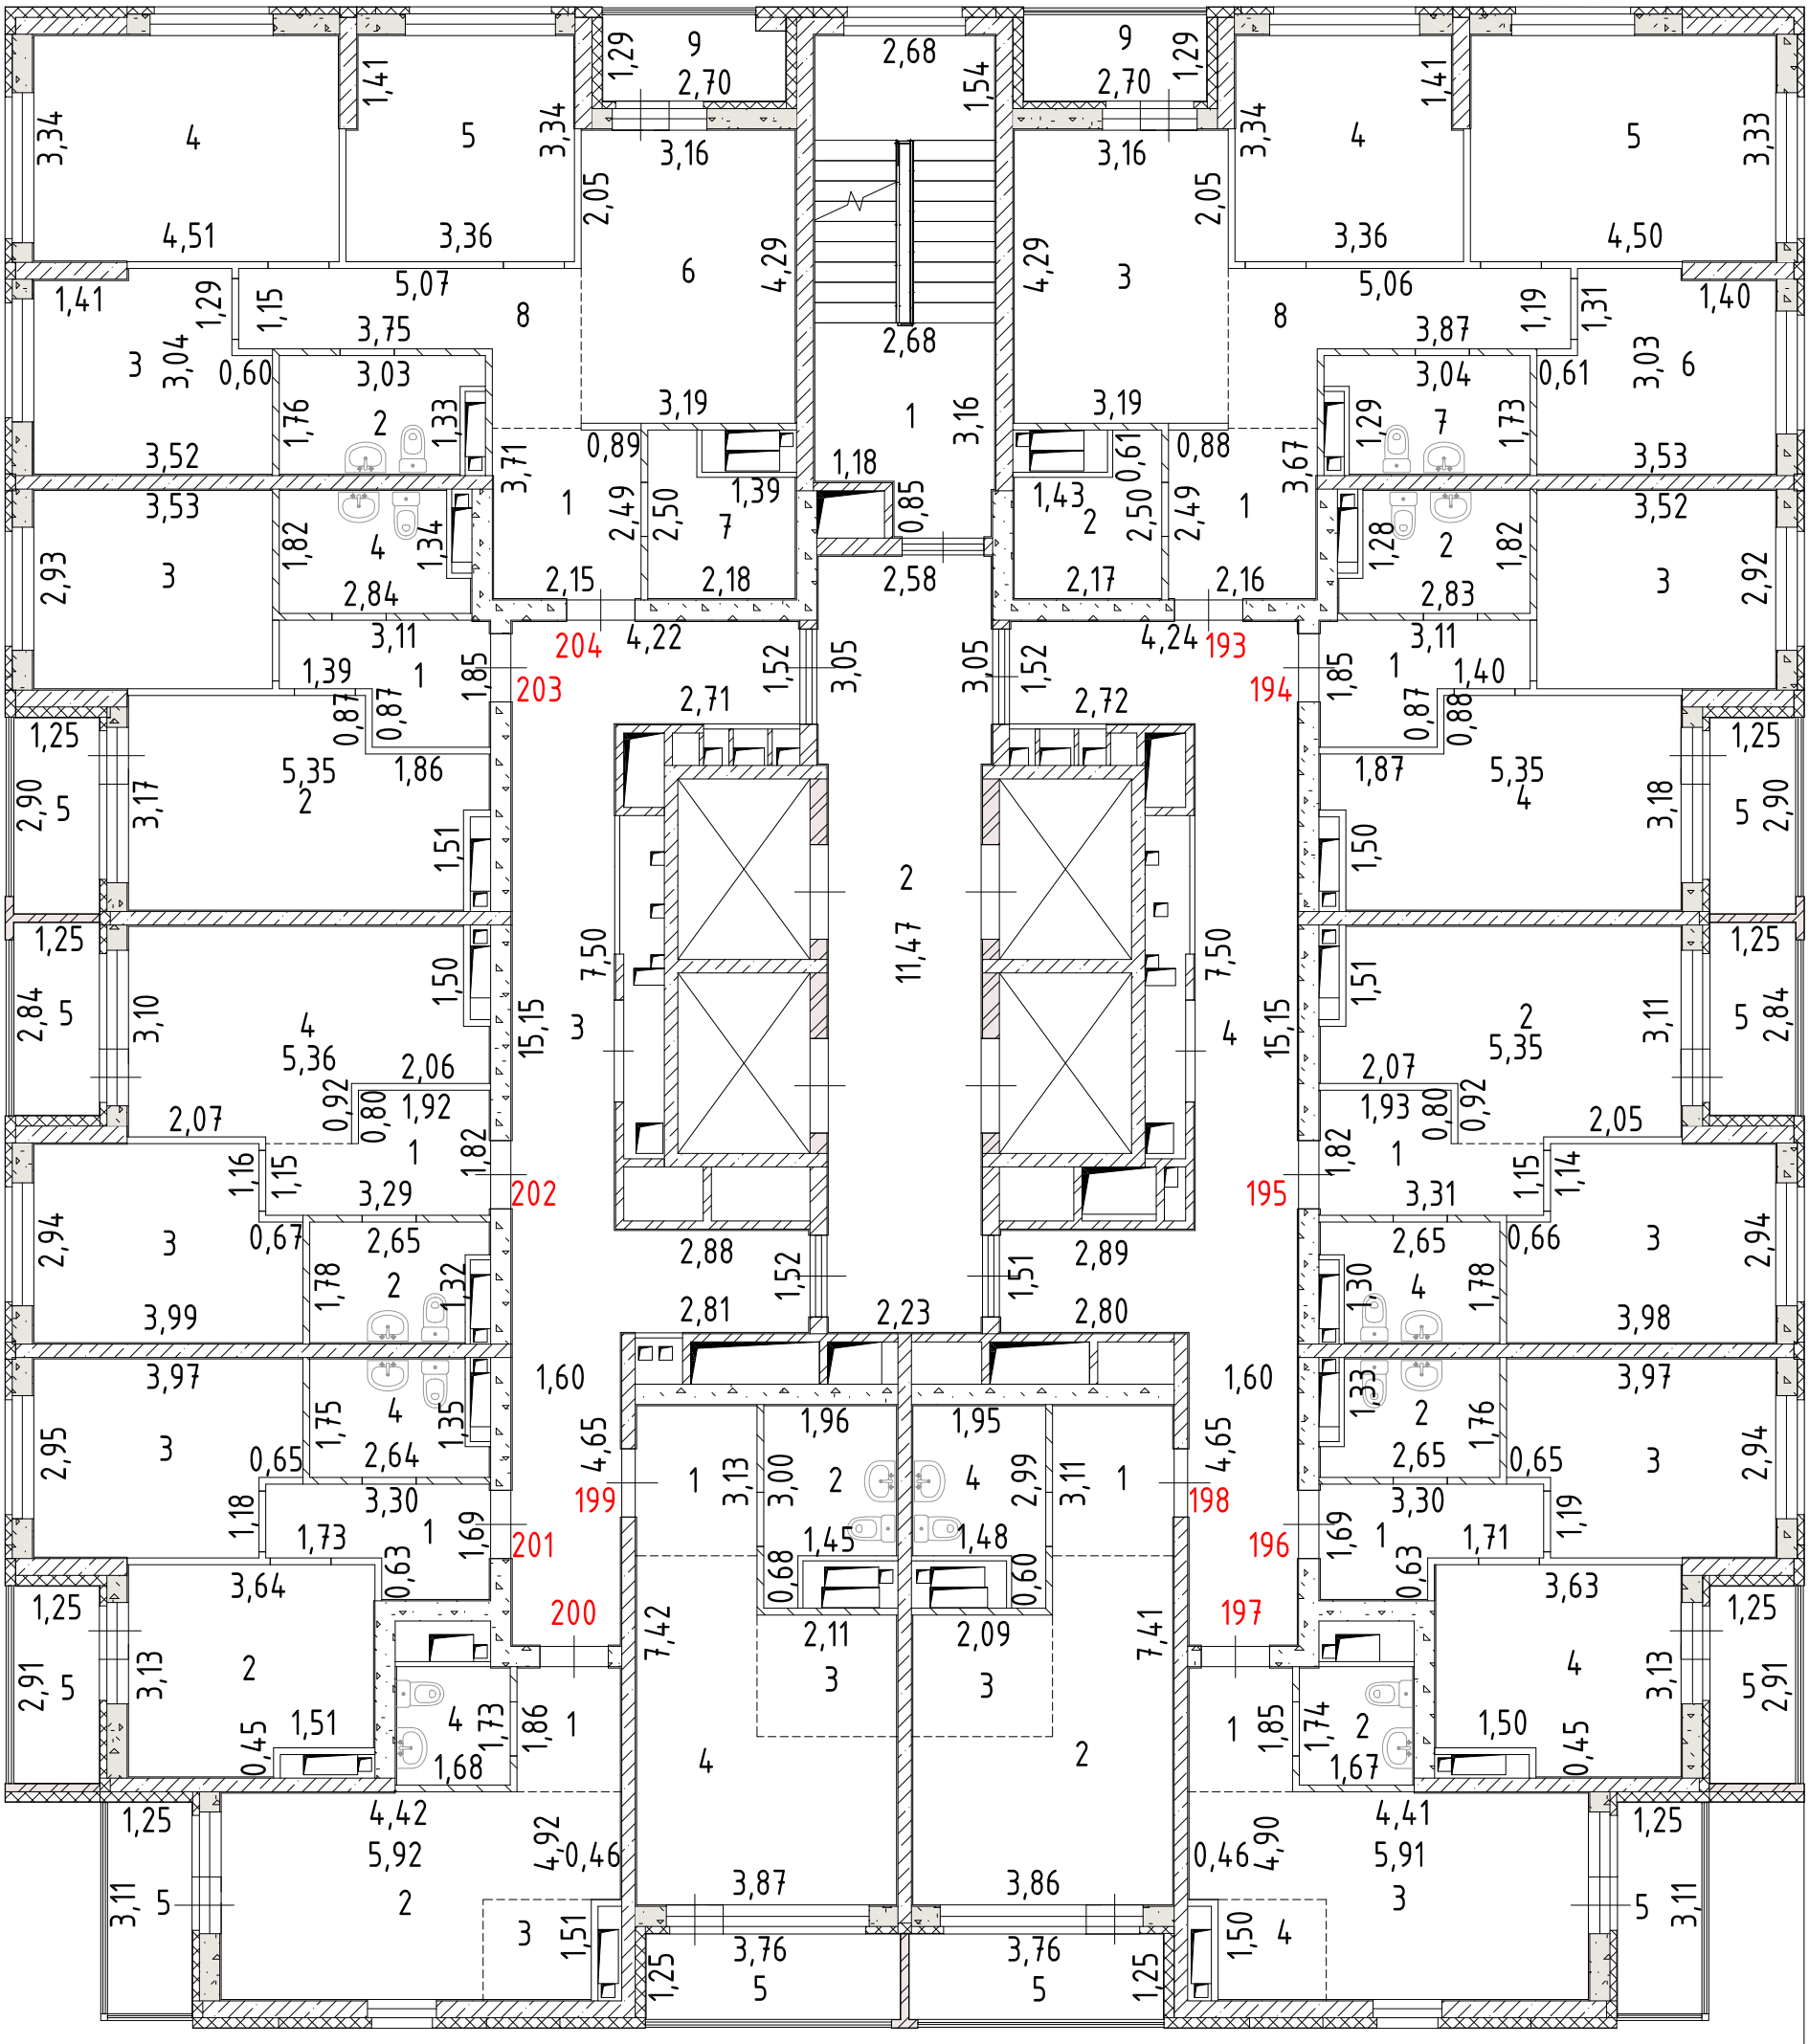

Лист №	Российская Федерация, Свердловская область, городской округ город Екатеринбург, улица Крауля, дом 105/1		МАСШТАБ 1:200
ДАТА	ИСПОЛНИТЕЛИ	ФАМИЛИЯ, ИМЯ, ОТЧЕСТВО	ПОДПИСЬ
20.03.2025 г.	ВЫПОЛНИЛ	Ковач С.В.	

План 19 этажа

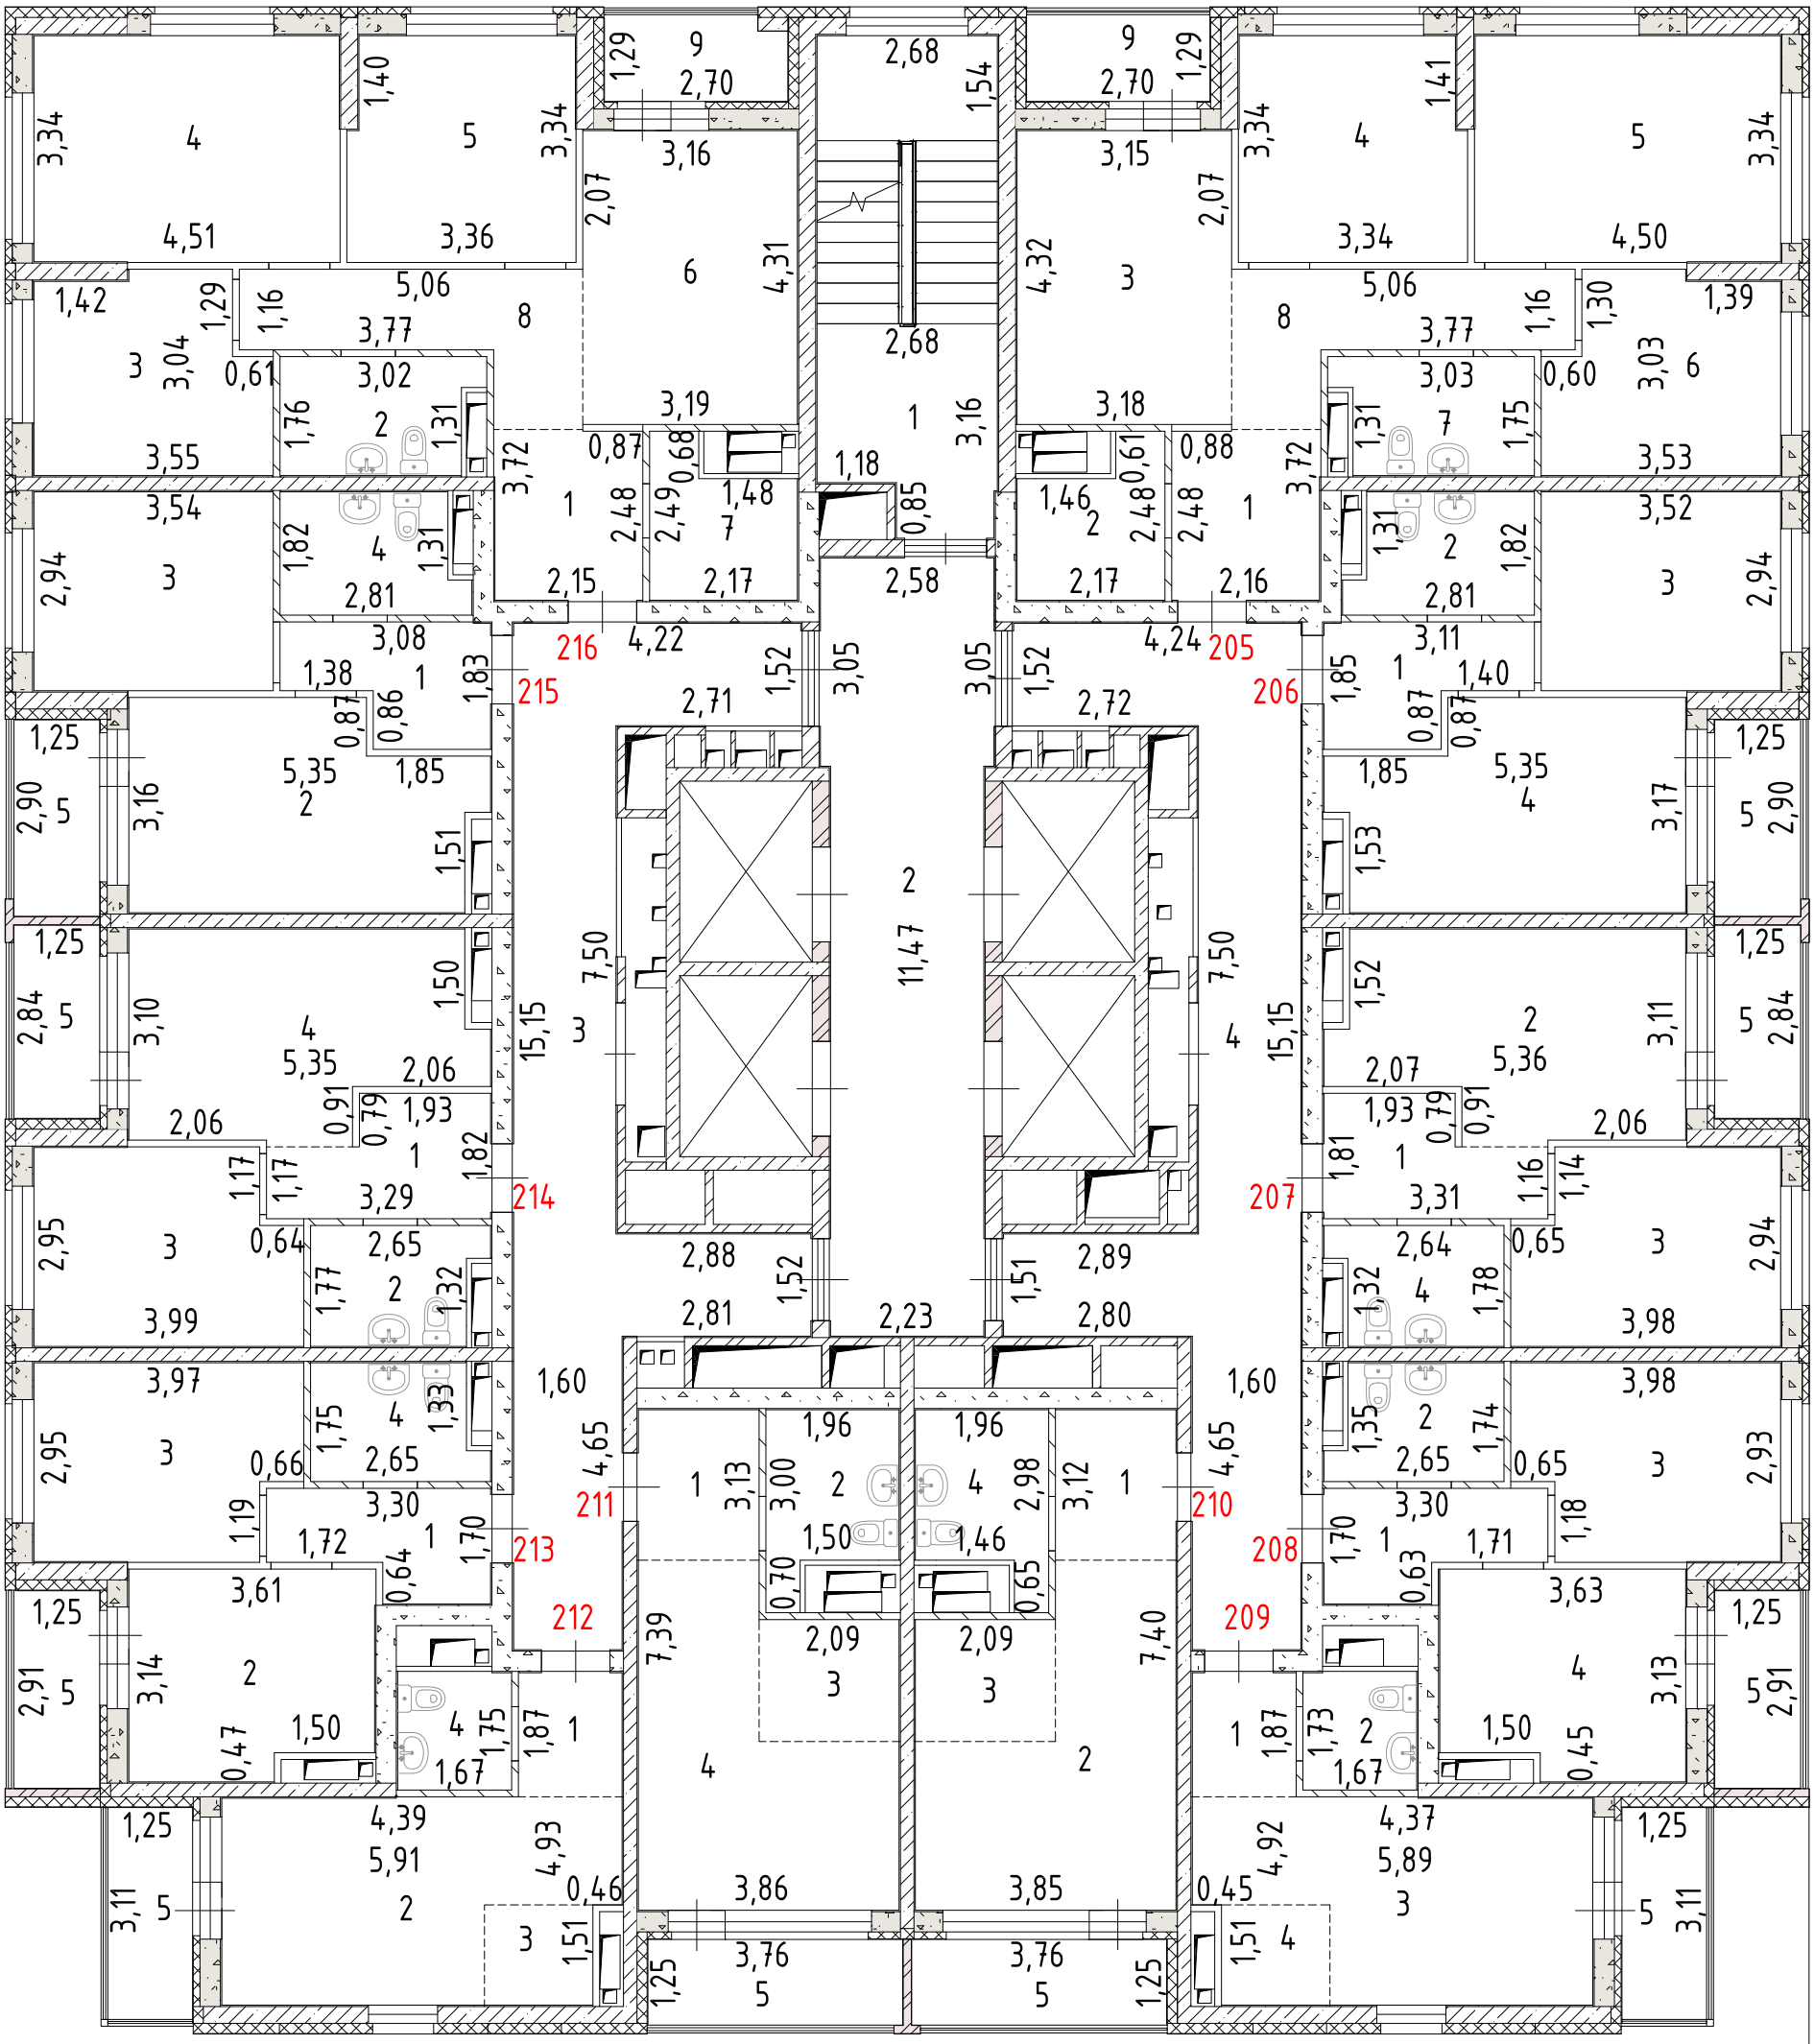

Лист №	Российская Федерация, Свердловская область, городской округ город Екатеринбург, улица Крауля, дом 105/1		МАСШТАБ 1:200
ДАТА	ИСПОЛНИТЕЛИ	ФАМИЛИЯ, ИМЯ, ОТЧЕСТВО	ПОДПИСЬ
20.03.2025 г.	ВЫПОЛНИЛ	Ковач С.В.	

План 20 этажа

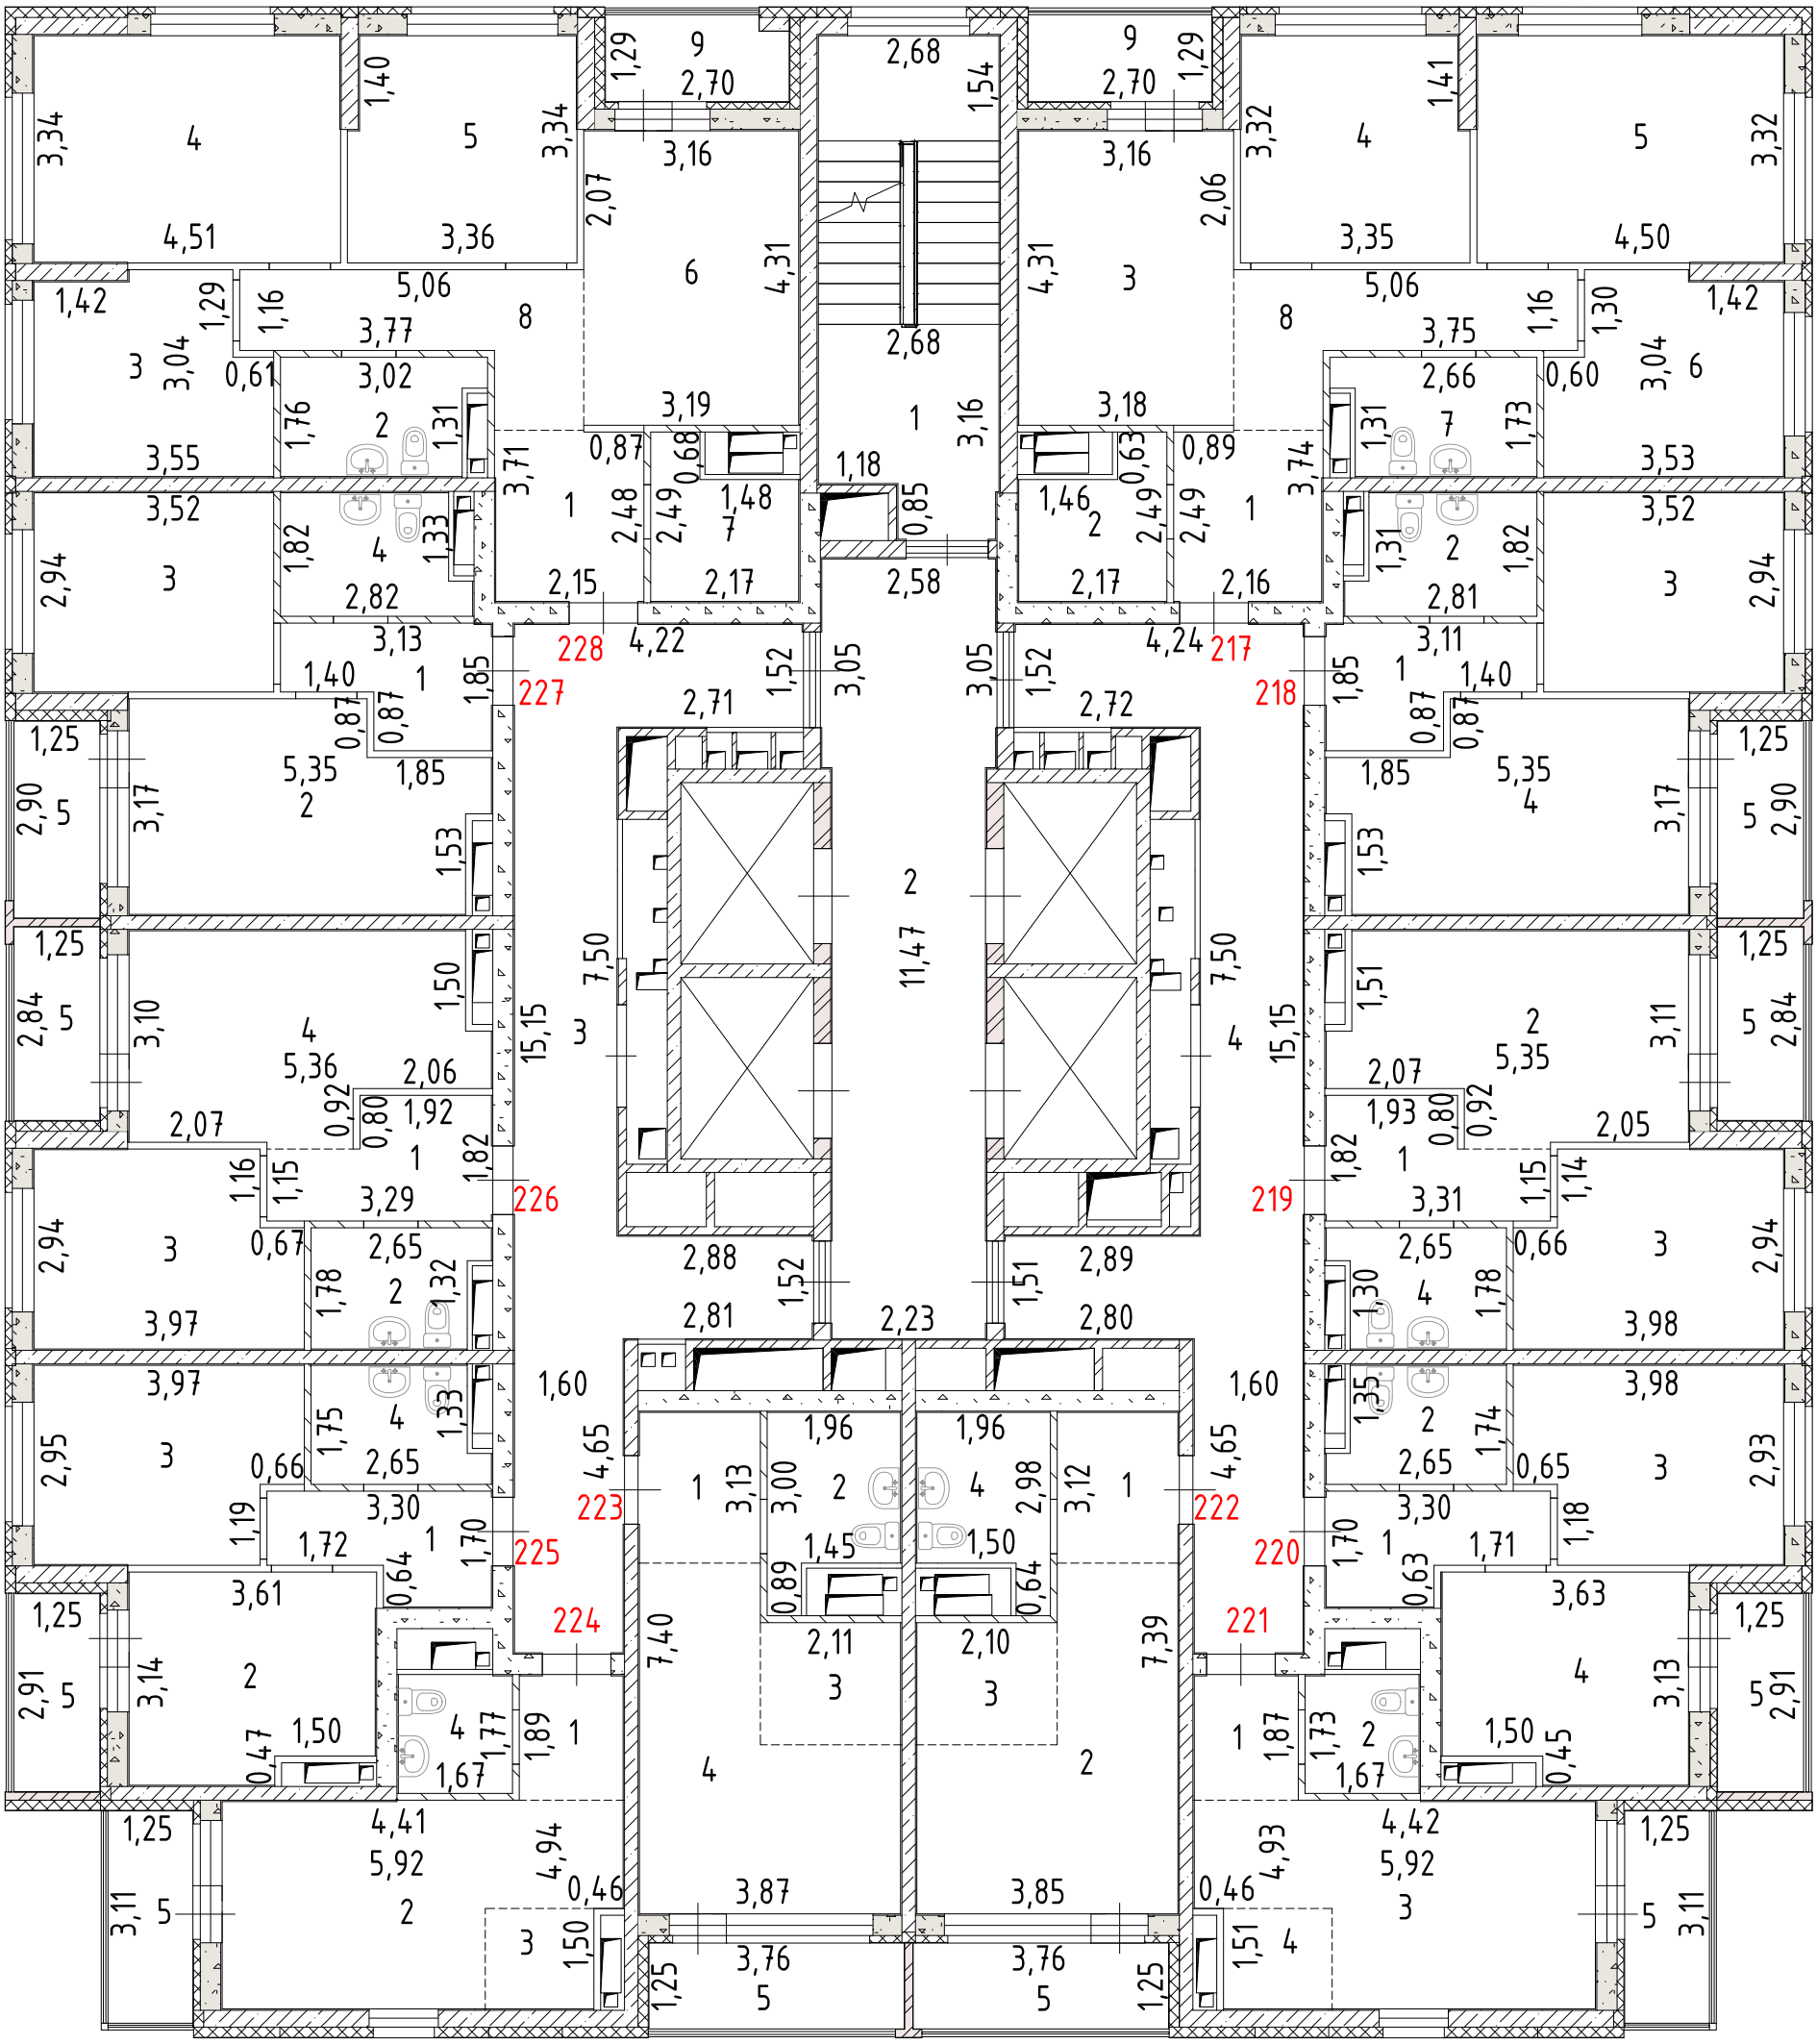

Лист №	Российская Федерация, Свердловская область, городской округ город Екатеринбург, улица Крауля, дом 105/1		МАСШТАБ 1:200
ДАТА	ИСПОЛНИТЕЛИ	ФАМИЛИЯ, ИМЯ, ОТЧЕСТВО	ПОДПИСЬ
20.03.2025 г.	ВЫПОЛНИЛ	Ковач С.В.	

План 21 этажа

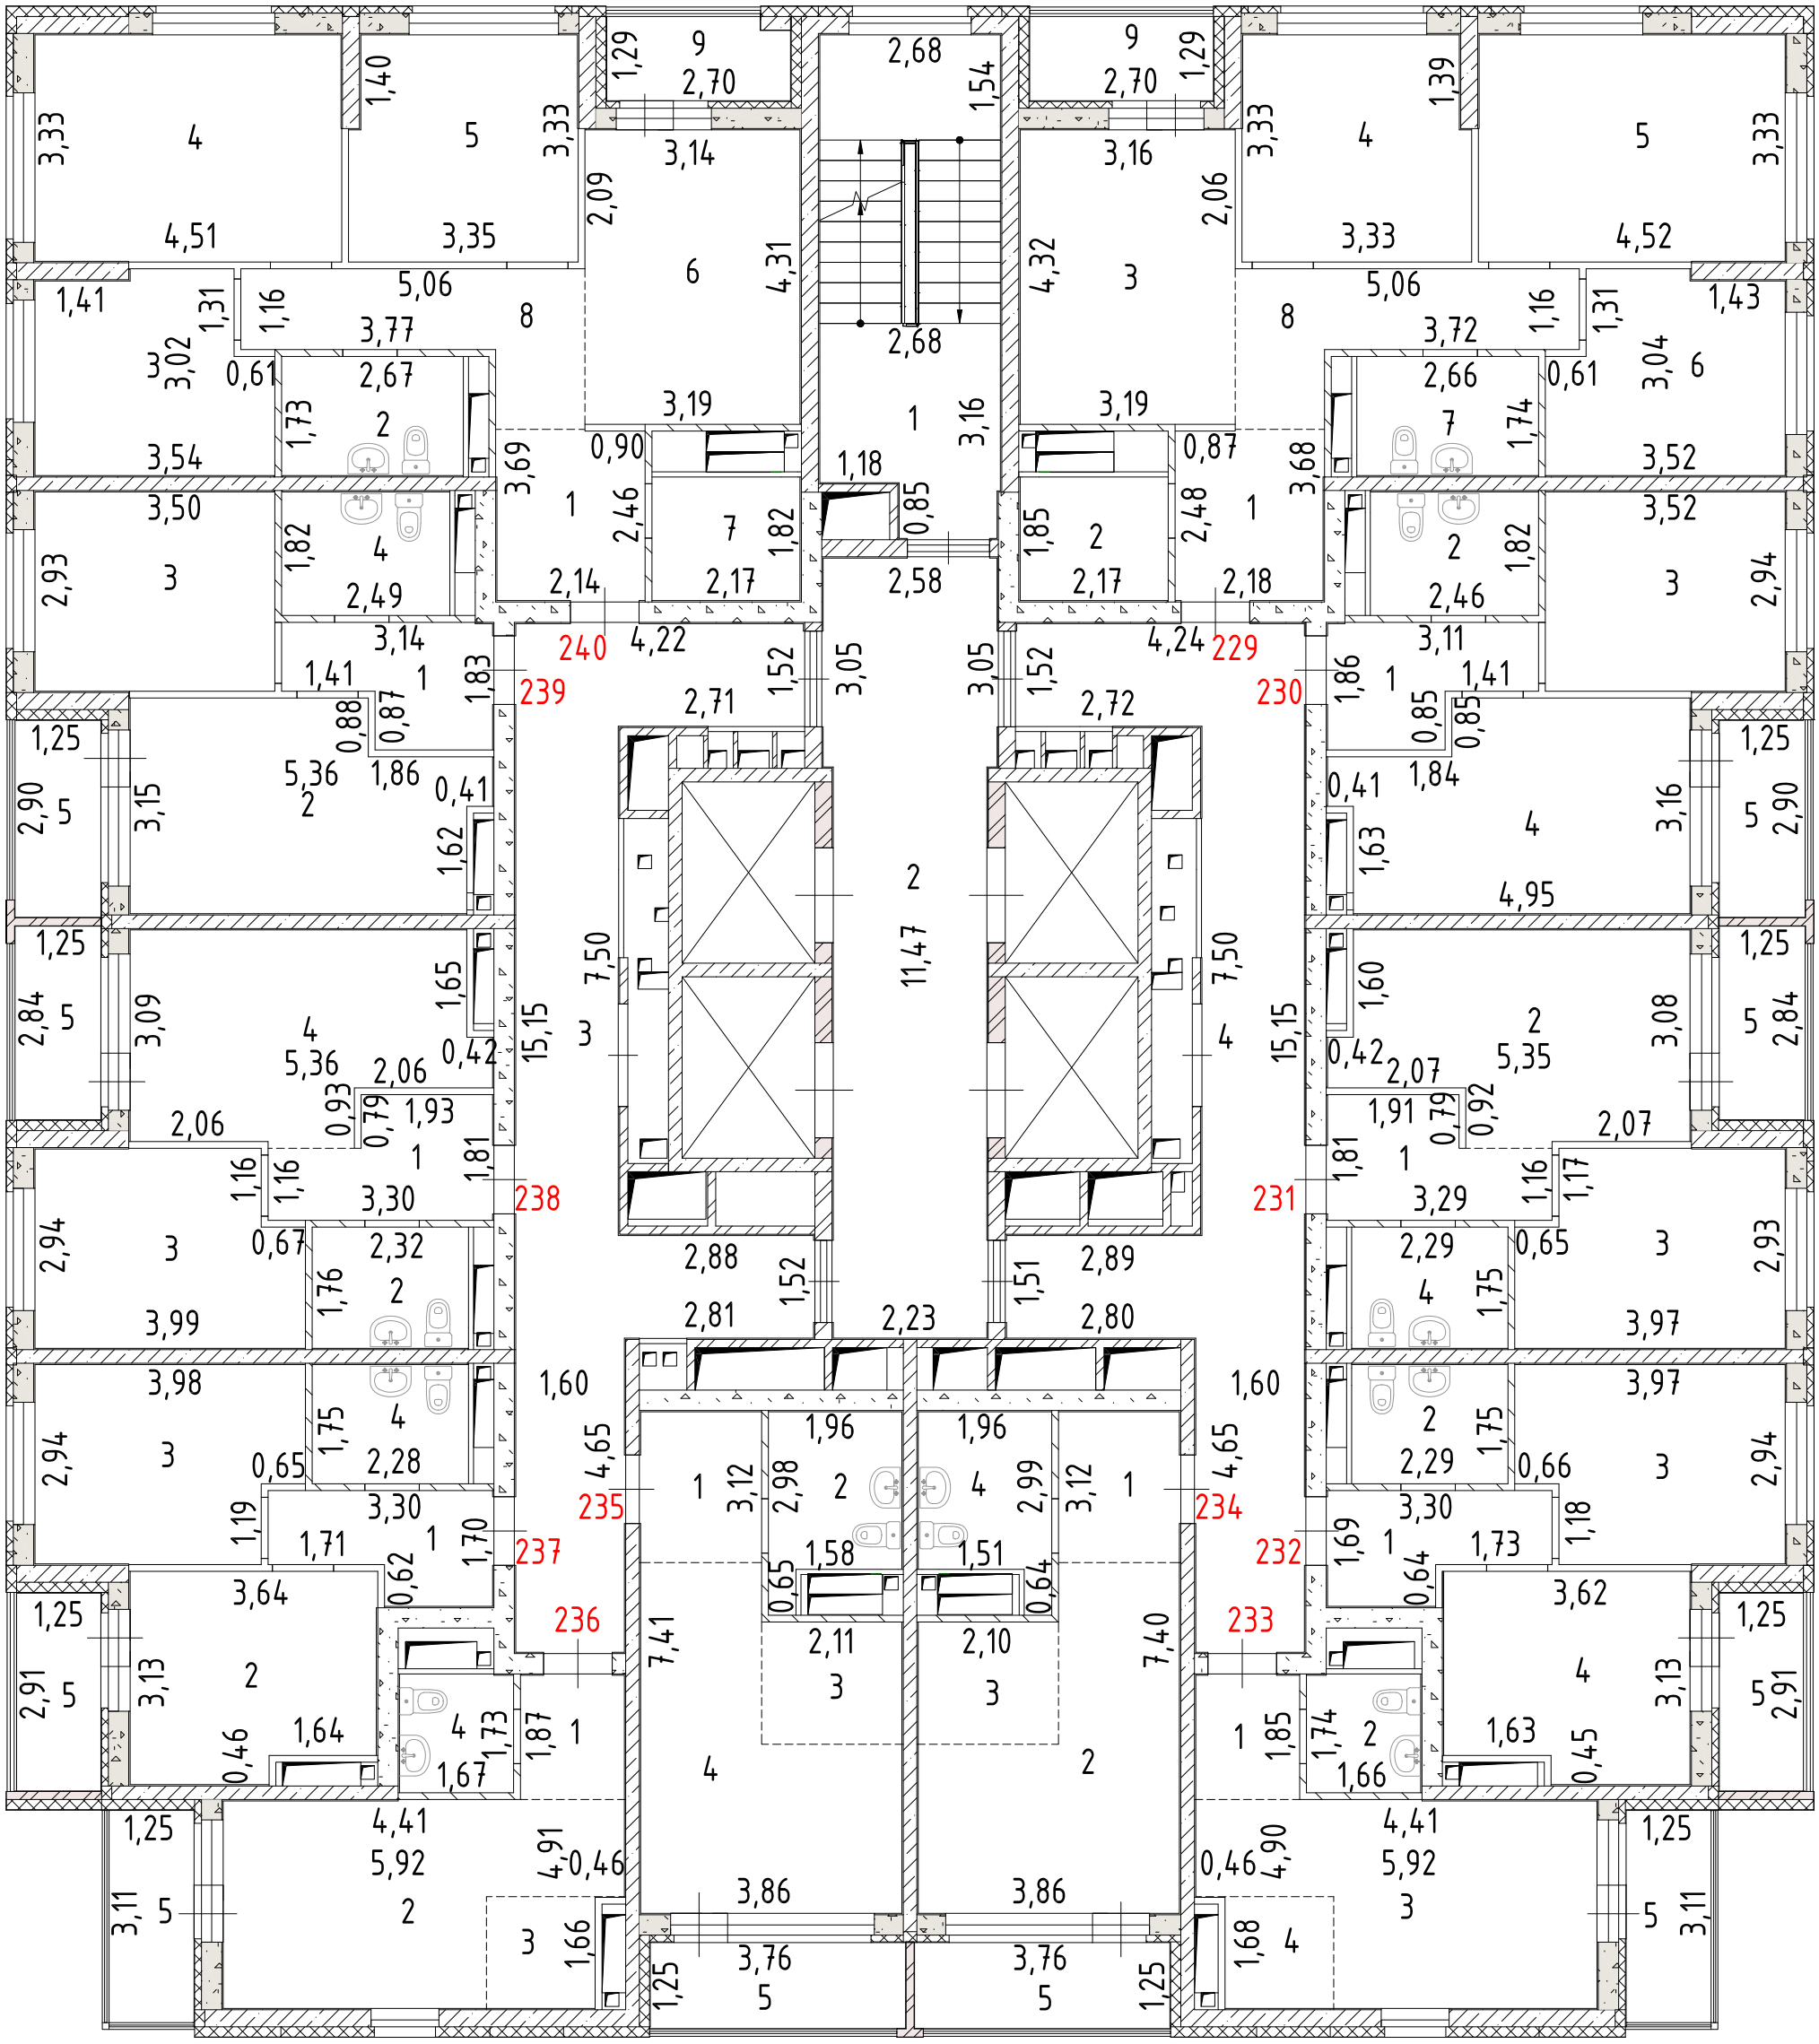

Лист №	Российская Федерация, Свердловская область, городской округ город Екатеринбург, улица Крауля, дом 105/1		МАСШТАБ 1:200
ДАТА	ИСПОЛНИТЕЛИ	ФАМИЛИЯ, ИМЯ, ОТЧЕСТВО	ПОДПИСЬ
20.03.2025 г.	ВЫПОЛНИЛ	Ковач С.В.	

План 22 этажа

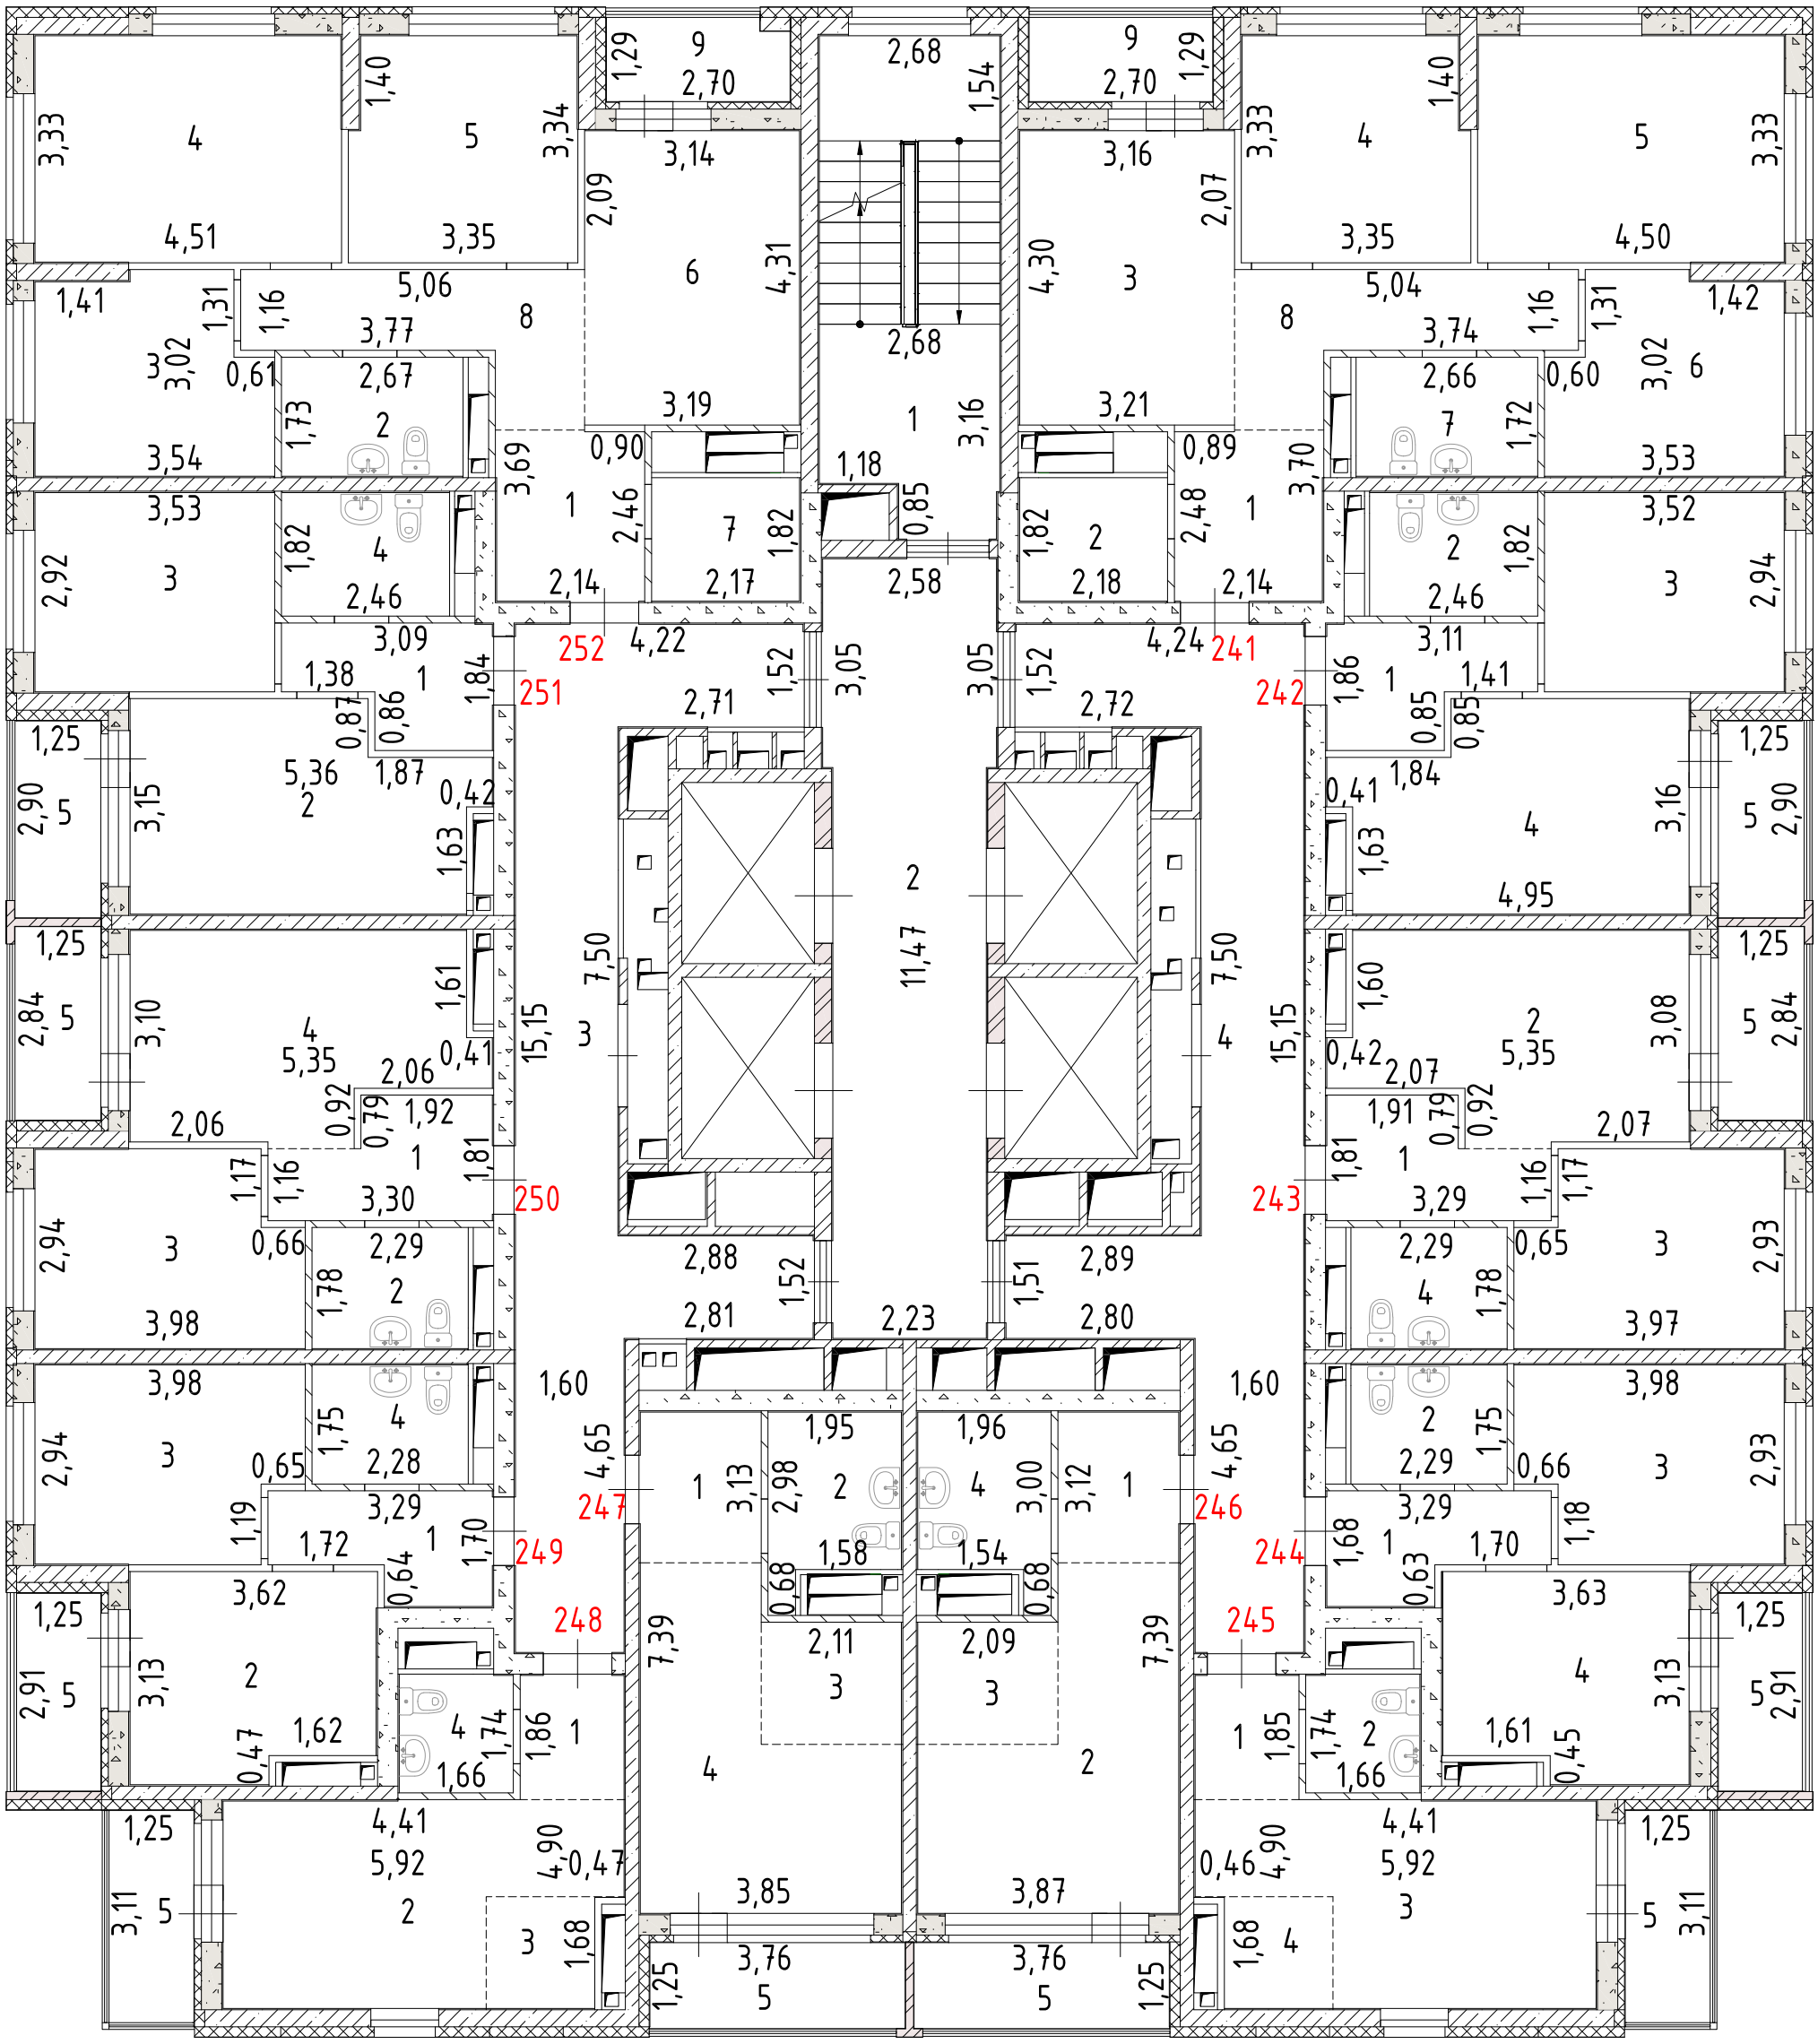

Лист №	Российская Федерация, Свердловская область, городской округ город Екатеринбург, улица Крауля, дом 105/1		МАСШТАБ 1:200
ДАТА	ИСПОЛНИТЕЛИ	ФАМИЛИЯ, ИМЯ, ОТЧЕСТВО	ПОДПИСЬ
20.03.2025 г.	ВЫПОЛНИЛ	Ковач С.В.	

План 23 этажа

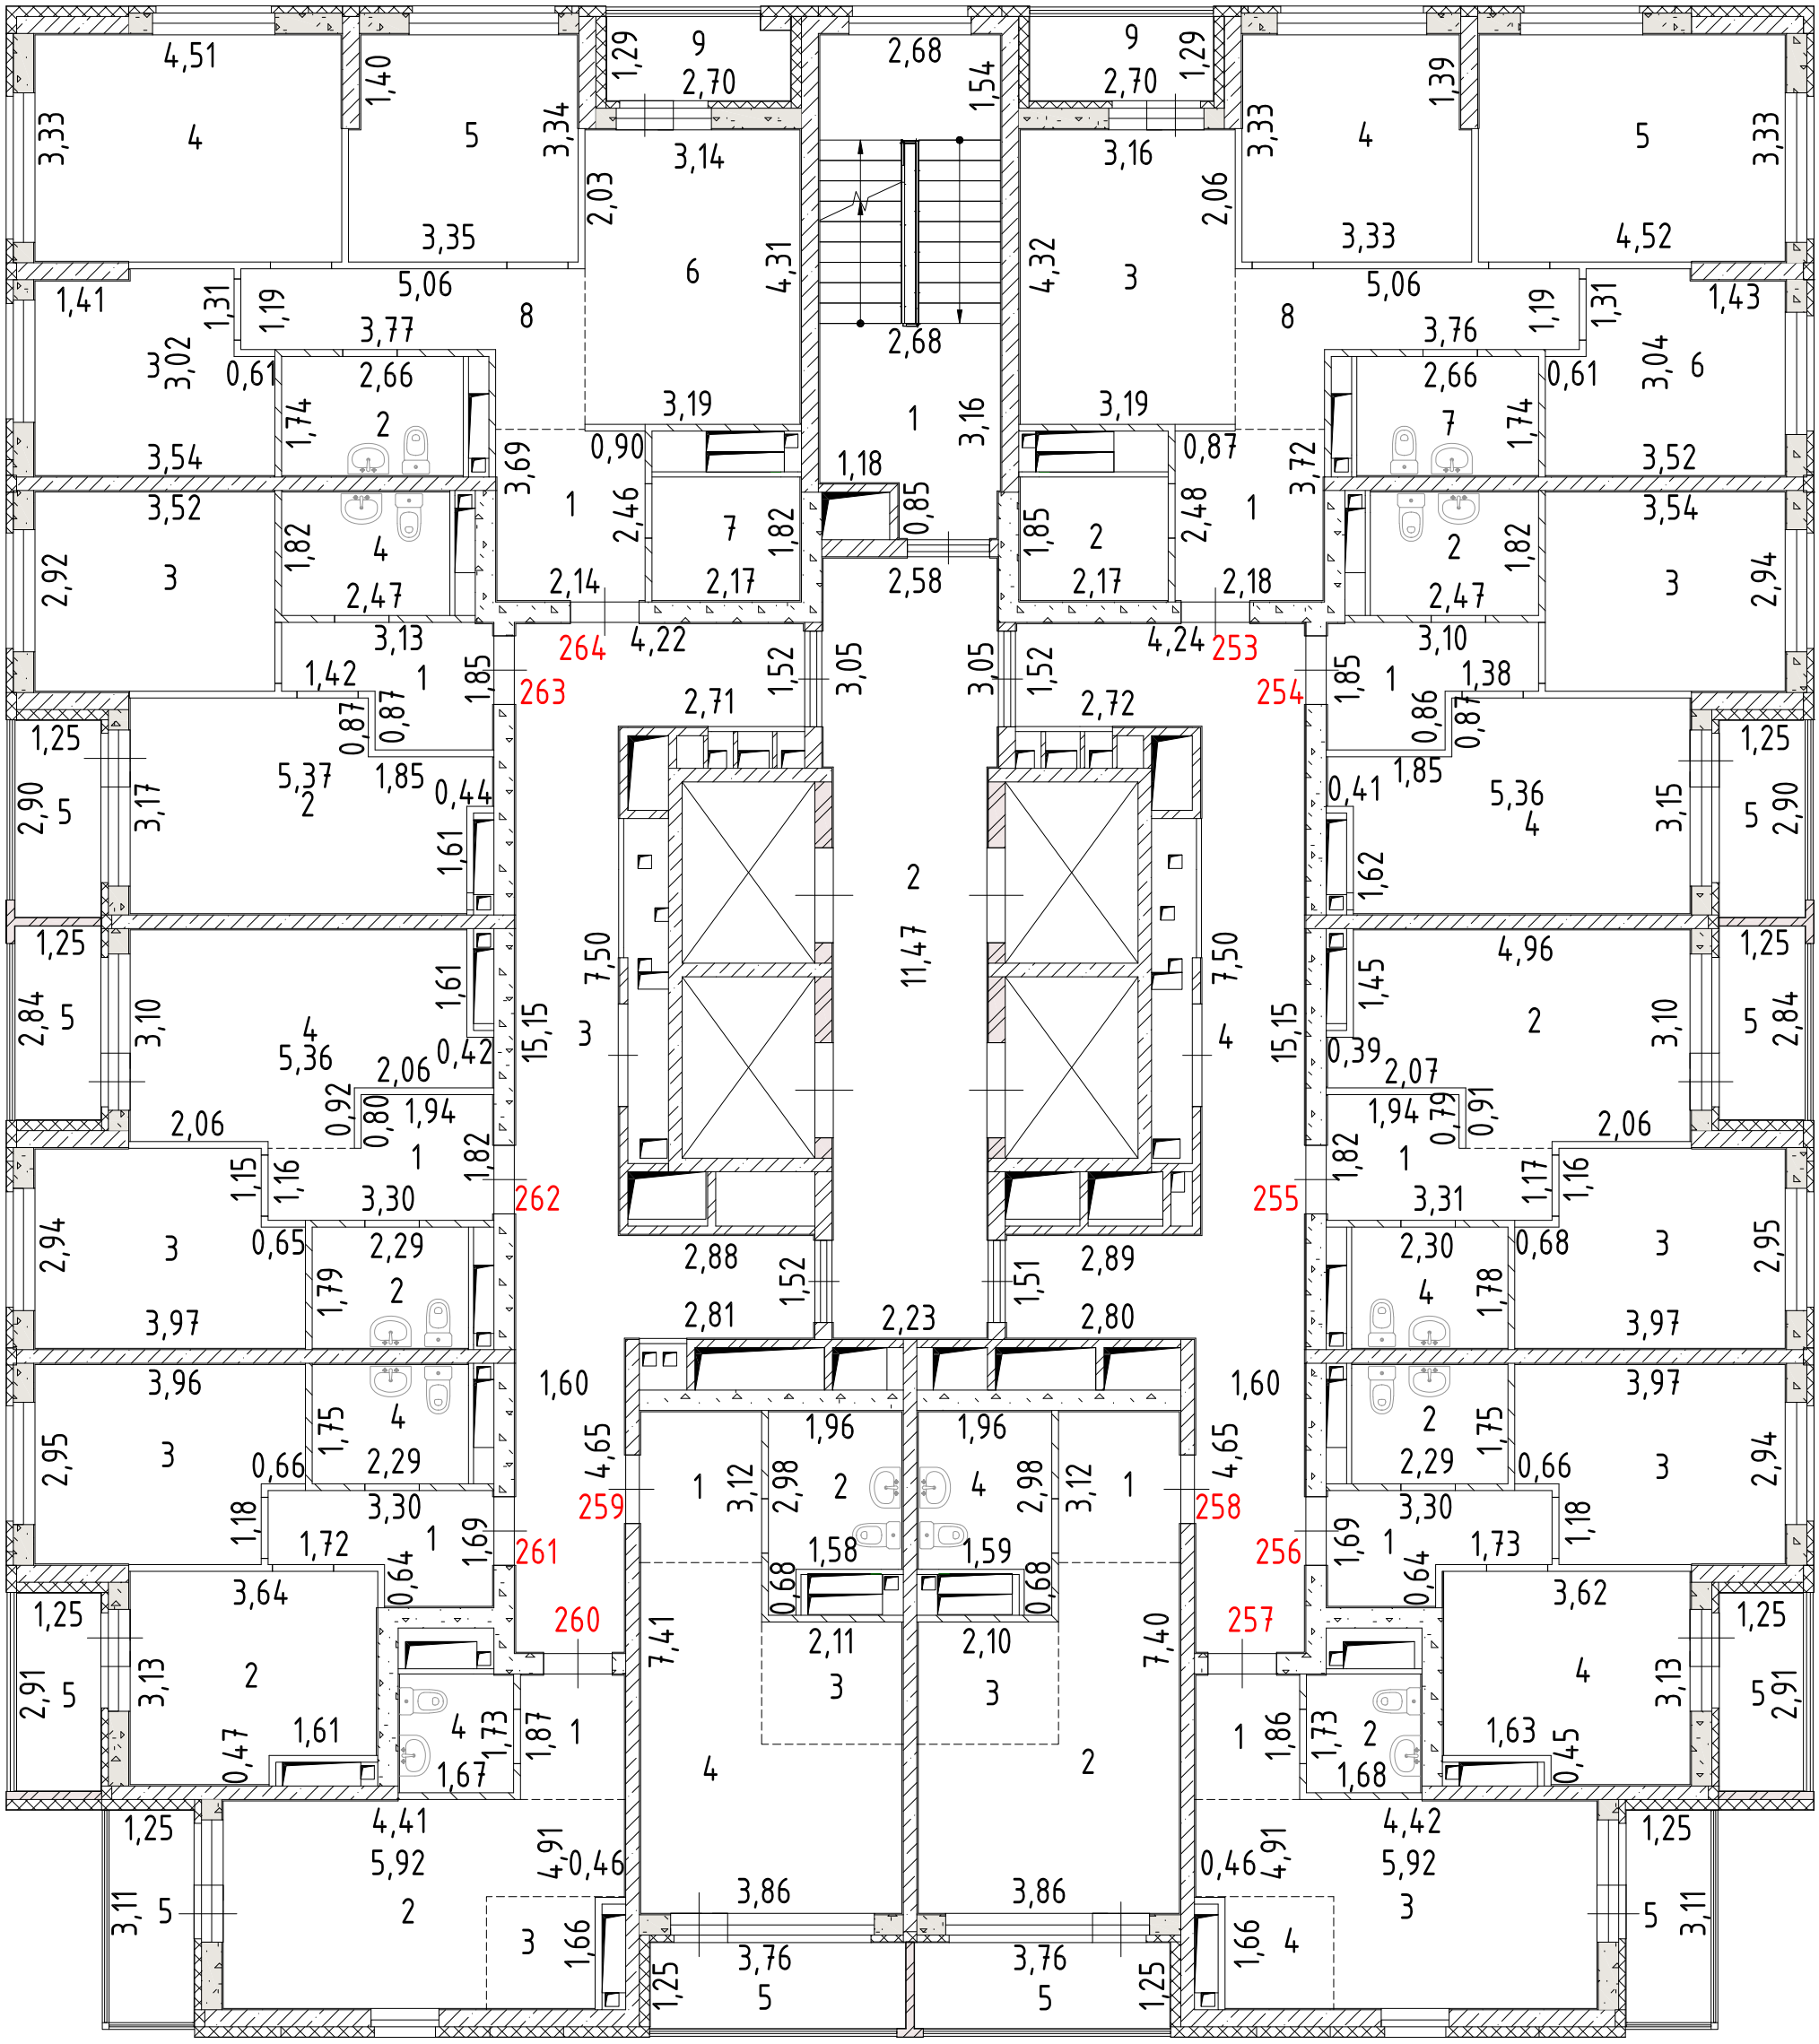

Лист №	Российская Федерация, Свердловская область, городской округ город Екатеринбург, улица Крауля, дом 105/1		МАСШТАБ 1:200
ДАТА	ИСПОЛНИТЕЛИ	ФАМИЛИЯ, ИМЯ, ОТЧЕСТВО	ПОДПИСЬ
20.03.2025 г.	ВЫПОЛНИЛ	Ковач С.В.	

План 24 этажа

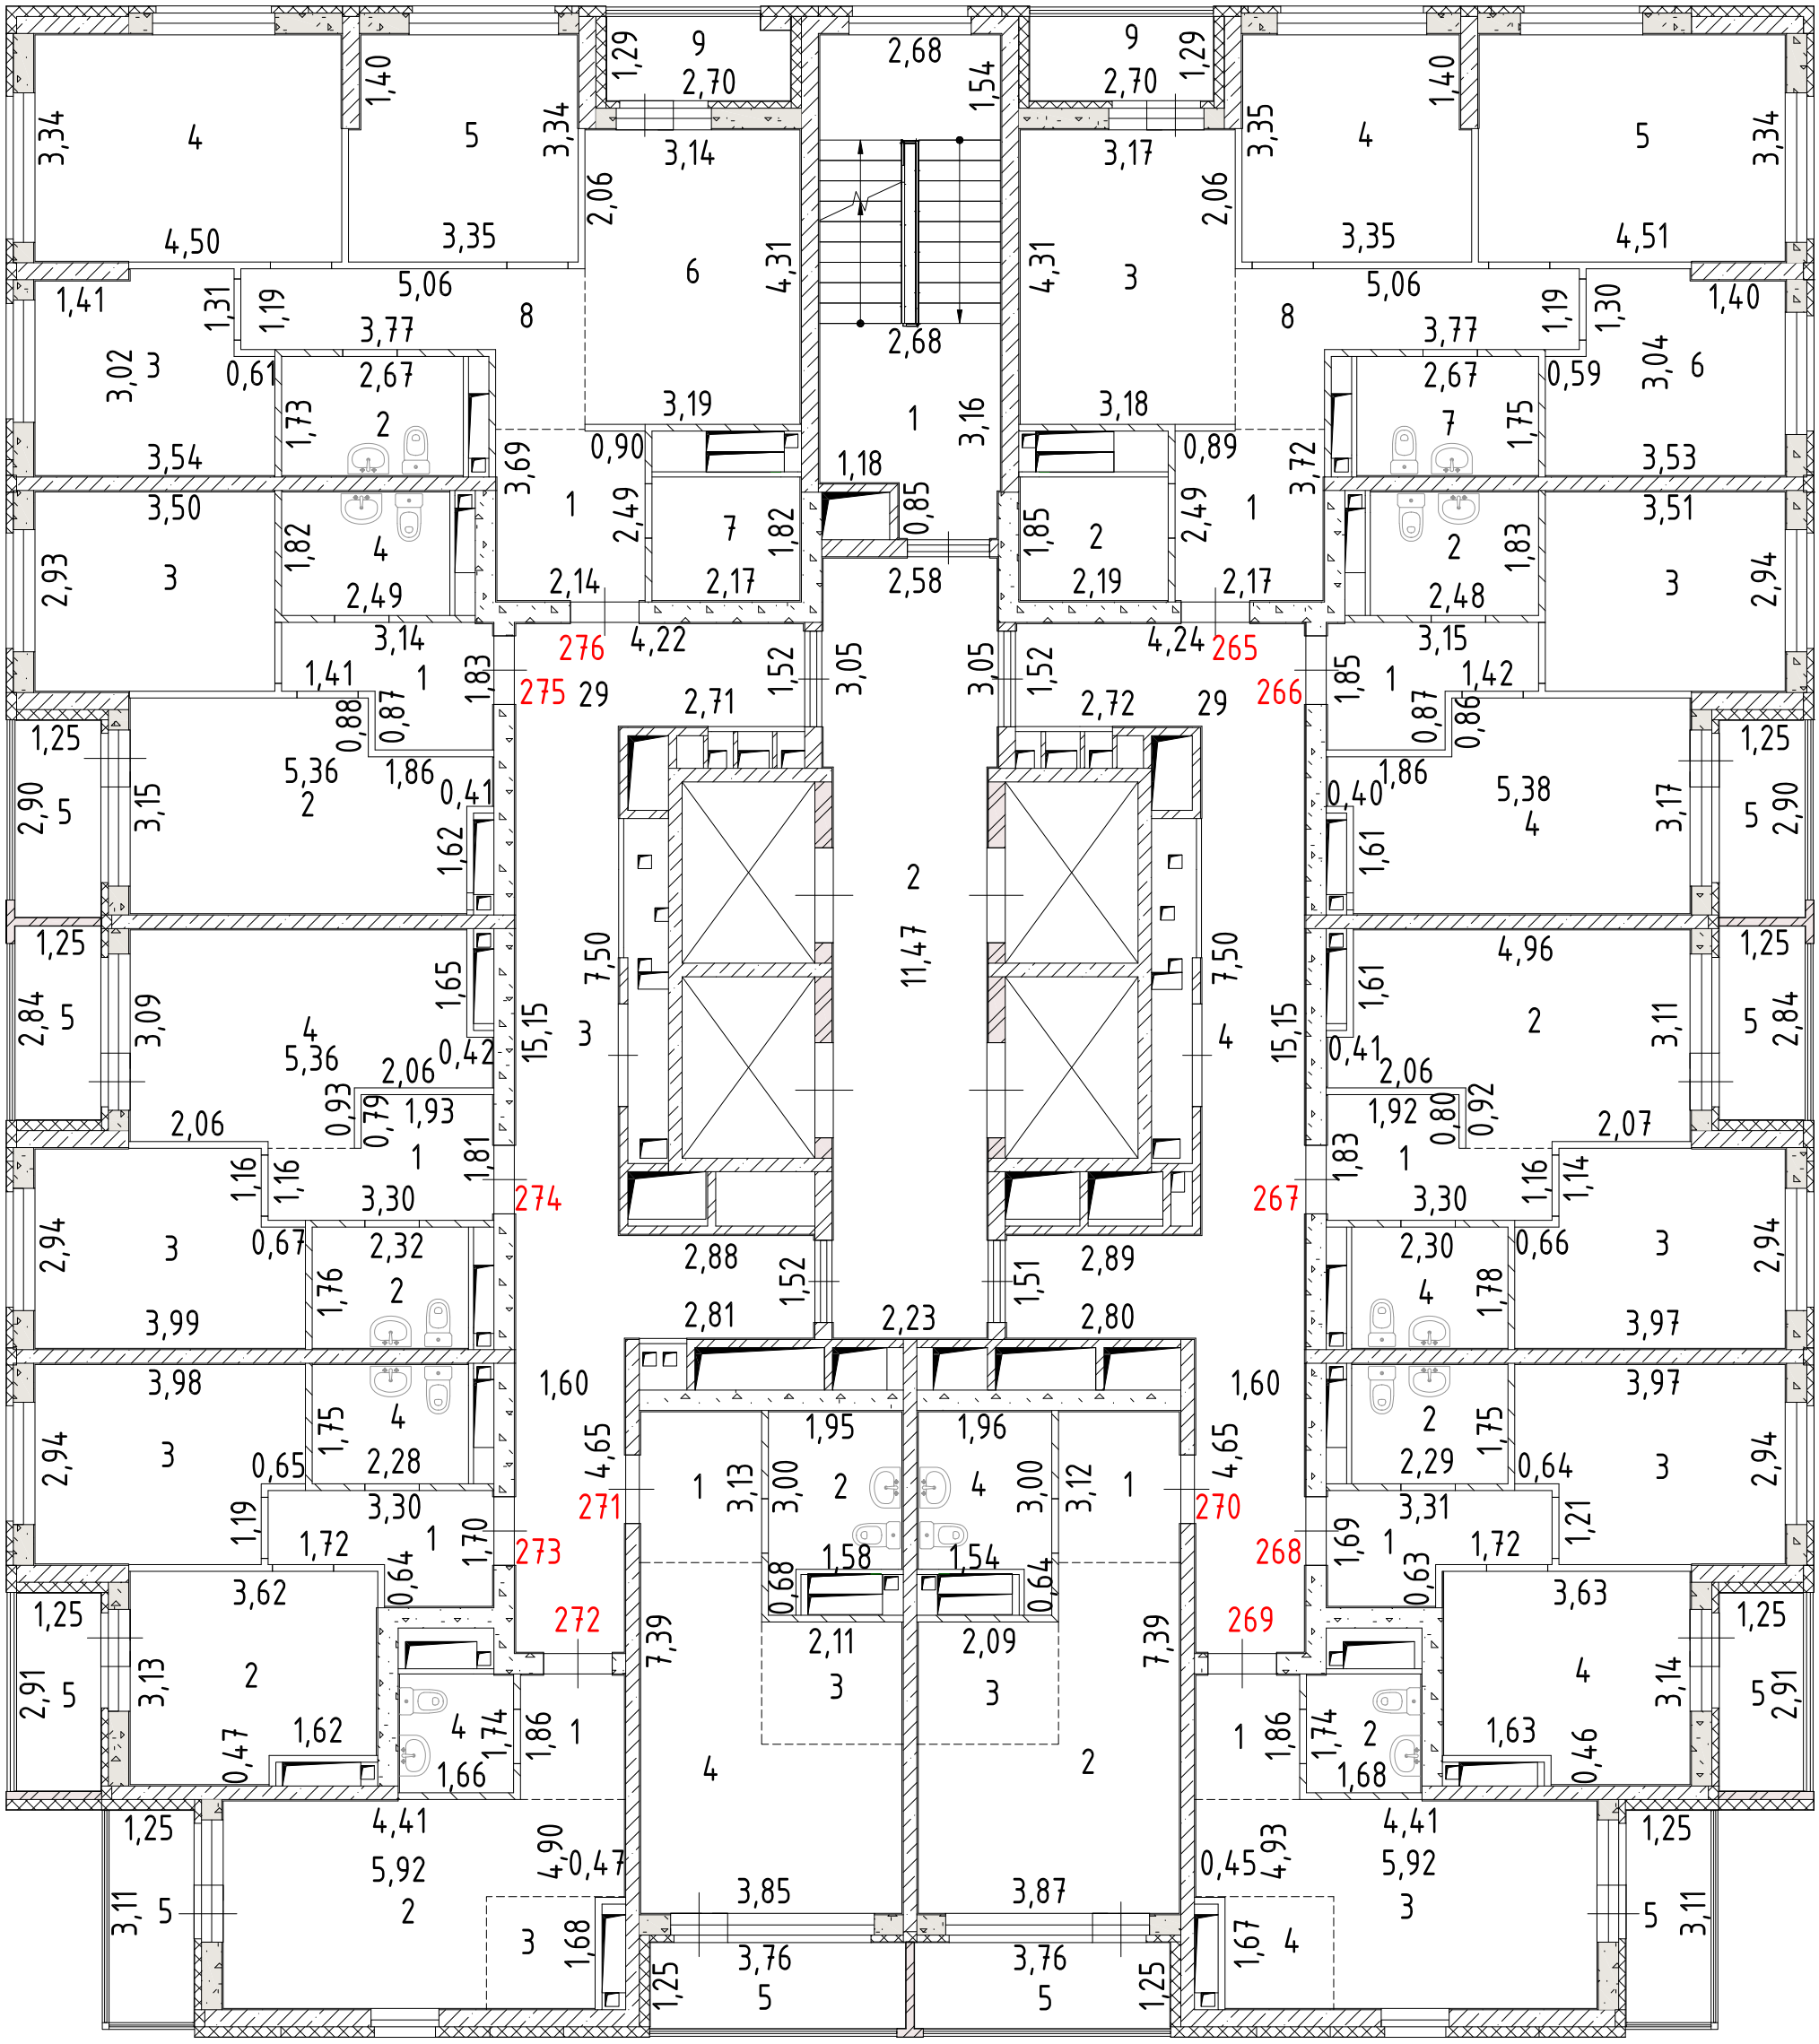

Лист №	Российская Федерация, Свердловская область, городской округ город Екатеринбург, улица Крауля, дом 105/1		МАСШТАБ 1:200
ДАТА	ИСПОЛНИТЕЛИ	ФАМИЛИЯ, ИМЯ, ОТЧЕСТВО	ПОДПИСЬ
20.03.2025 г.	ВЫПОЛНИЛ	Ковач С.В.	

План 25 этажа

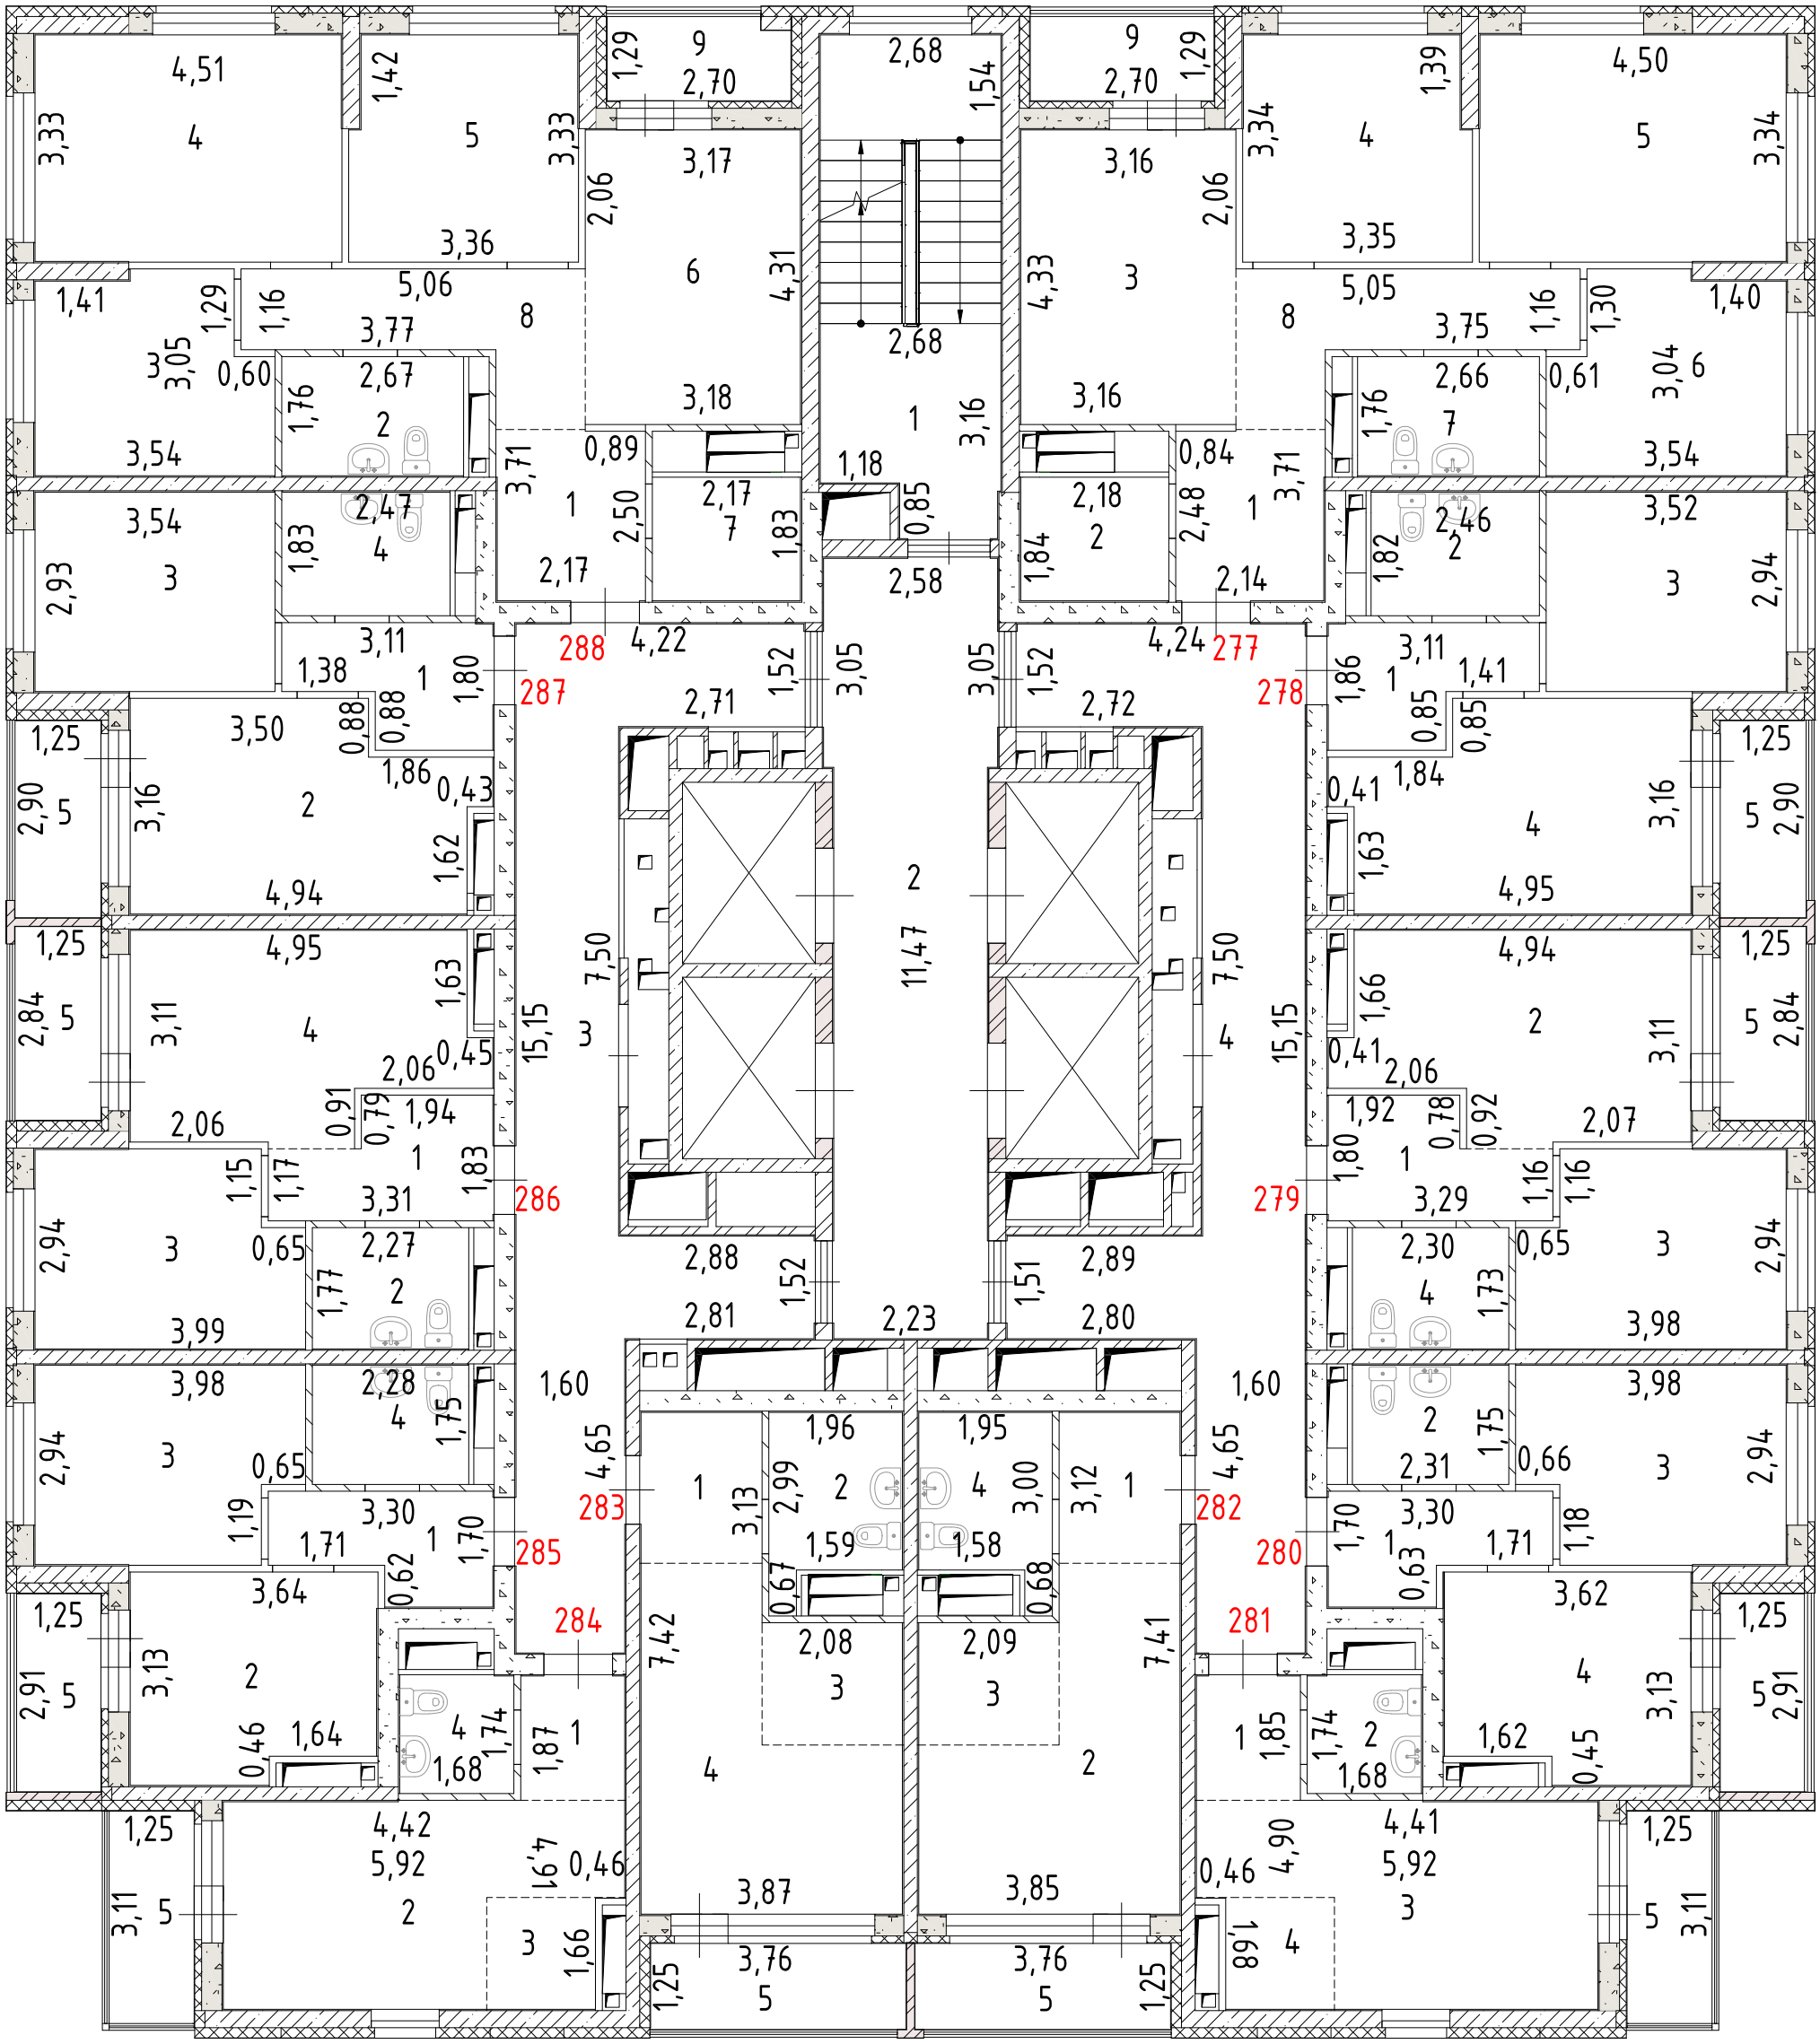

Лист №	Российская Федерация, Свердловская область, городской округ город Екатеринбург, улица Крауля, дом 105/1		МАСШТАБ 1:200
ДАТА	ИСПОЛНИТЕЛИ	ФАМИЛИЯ, ИМЯ, ОТЧЕСТВО	ПОДПИСЬ
20.03.2025 г.	ВЫПОЛНИЛ	Ковач С.В.	

План 26 этажа

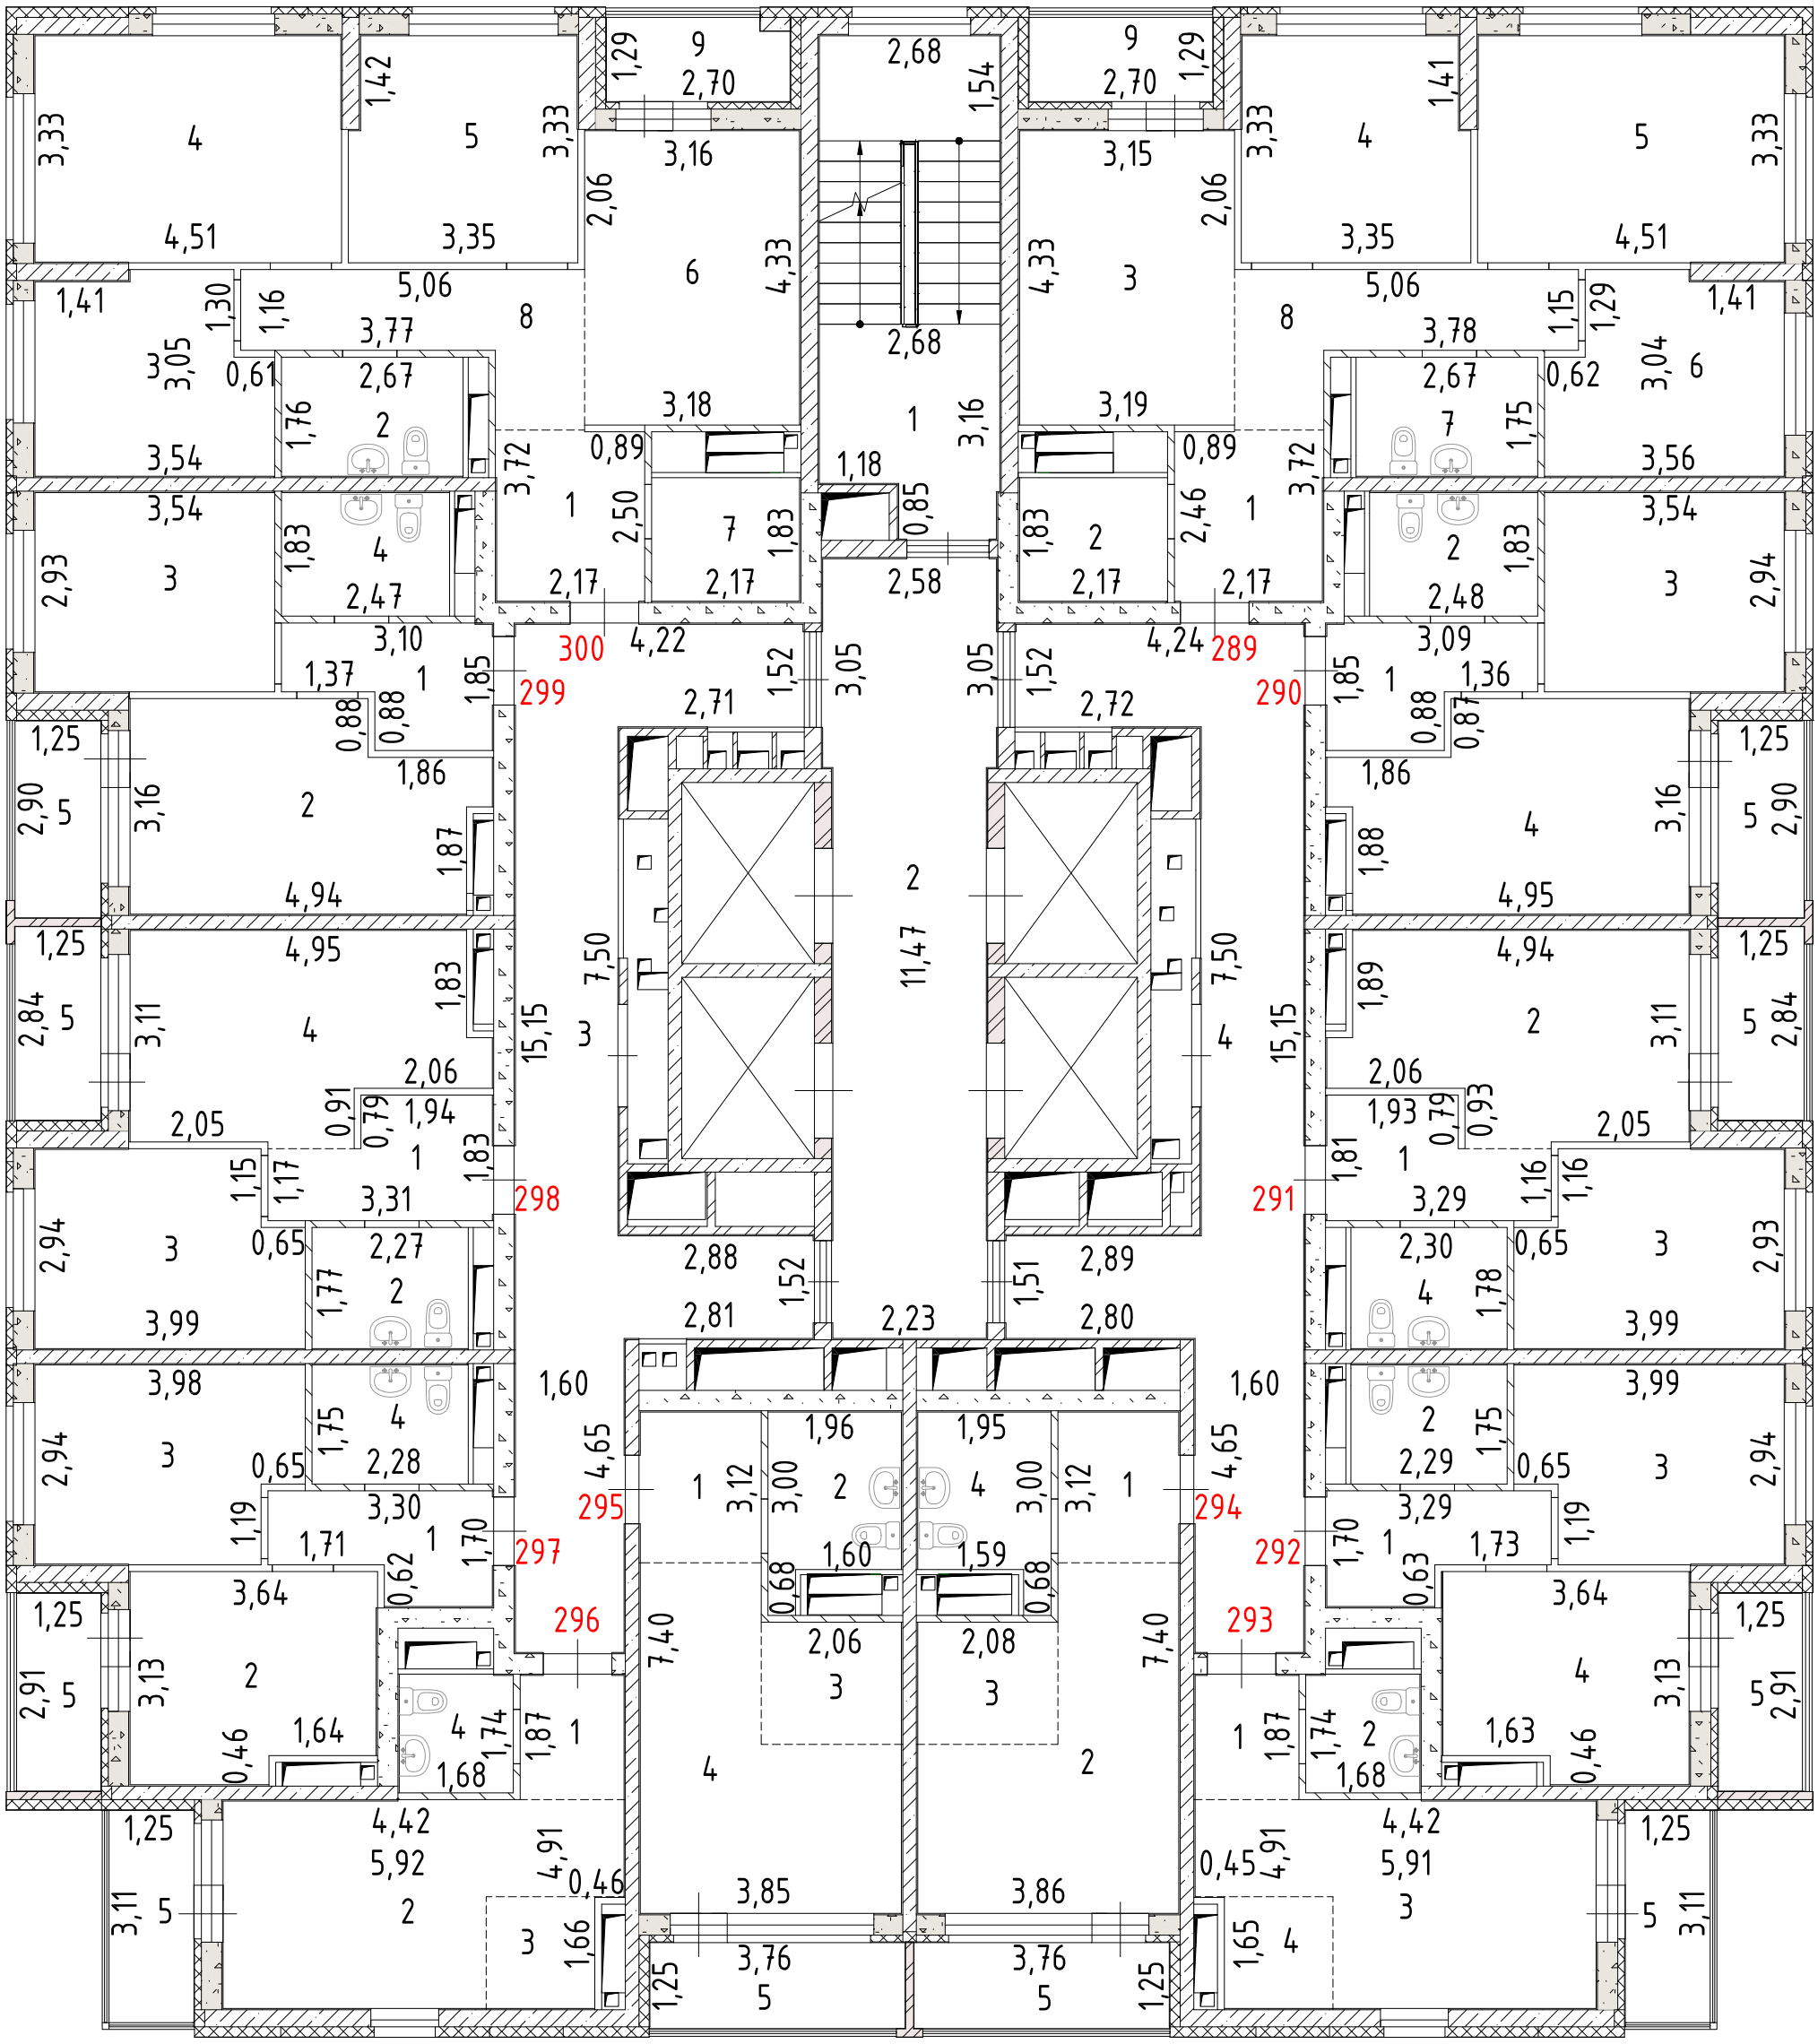

Лист №	Российская Федерация, Свердловская область, городской округ город Екатеринбург, улица Крауля, дом 105/1	МАСШТАБ 1:200
ДАТА	ИСПОЛНИТЕЛИ	ФАМИЛИЯ, ИМЯ, ОТЧЕСТВО	ПОДПИСЬ
20.03.2025 г.	ВЫПОЛНИЛ	Ковач С.В.	

План 27 этажа

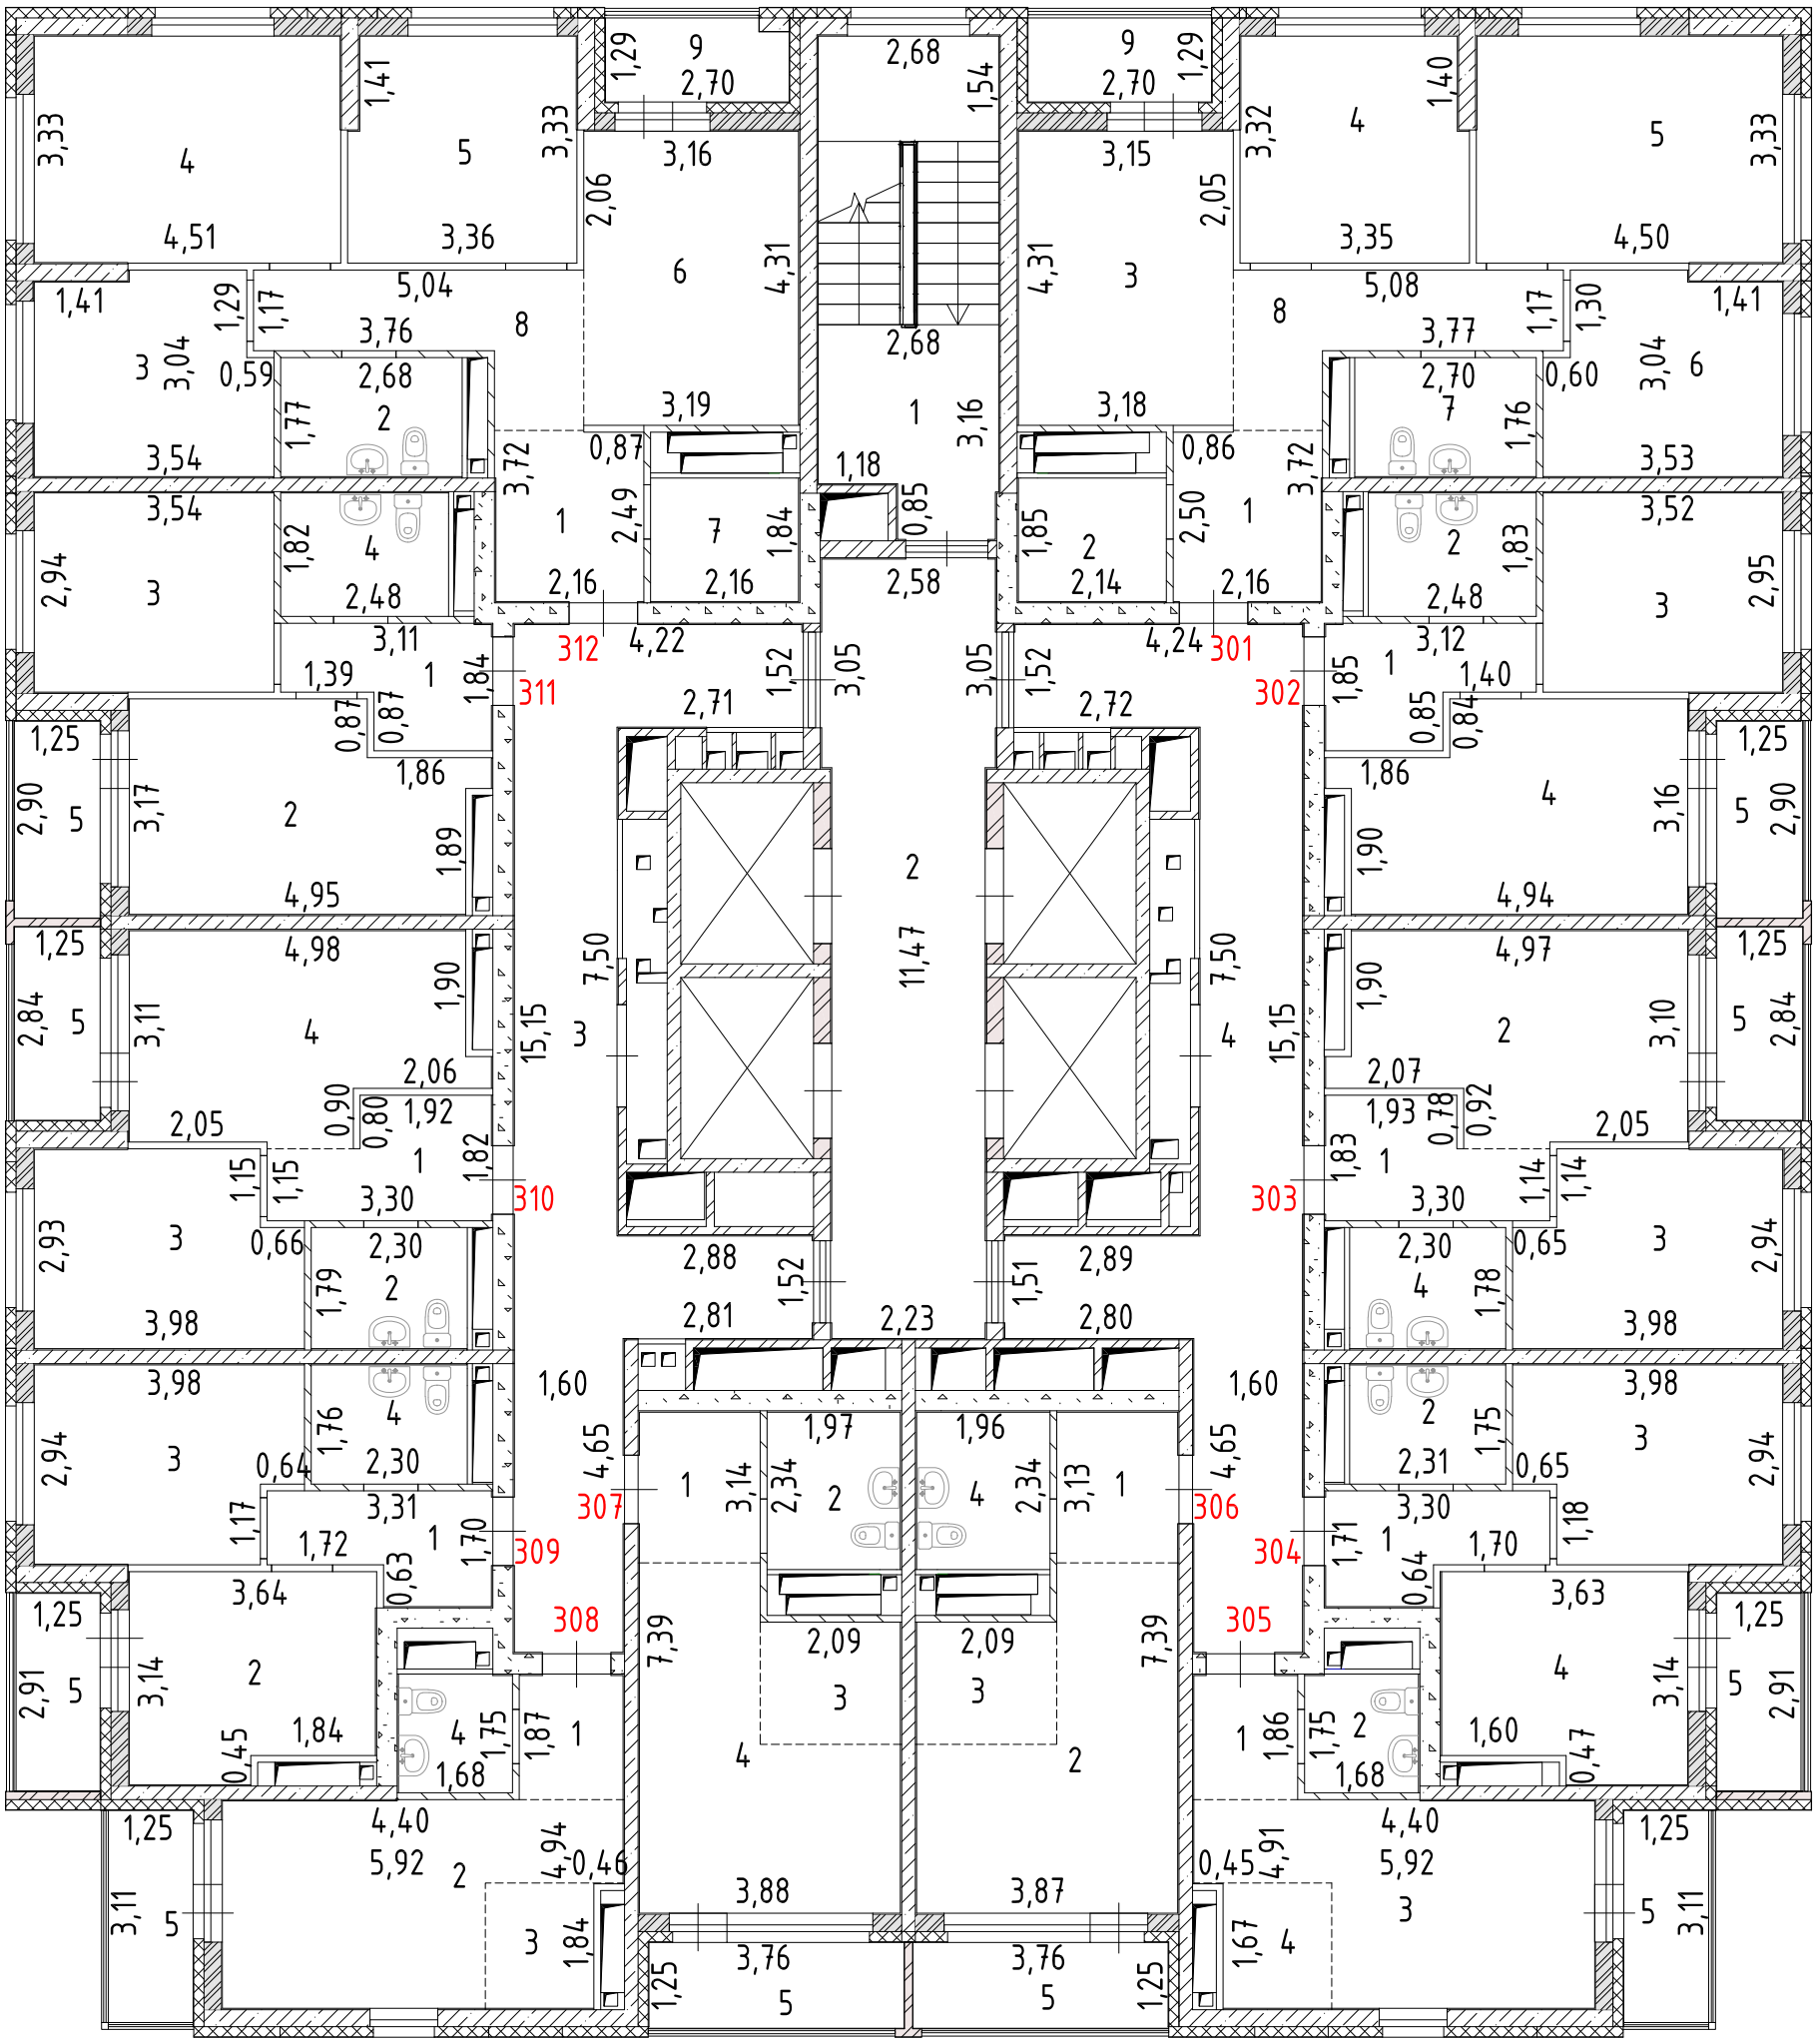

Лист №	Российская Федерация, Свердловская область, городской округ город Екатеринбург, улица Крауля, дом 105/1		МАСШТАБ 1:200
ДАТА	ИСПОЛНИТЕЛИ	ФАМИЛИЯ, ИМЯ, ОТЧЕСТВО	ПОДПИСЬ
20.03.2025 г.	ВЫПОЛНИЛ	Ковач С.В.	

План 28 этажа

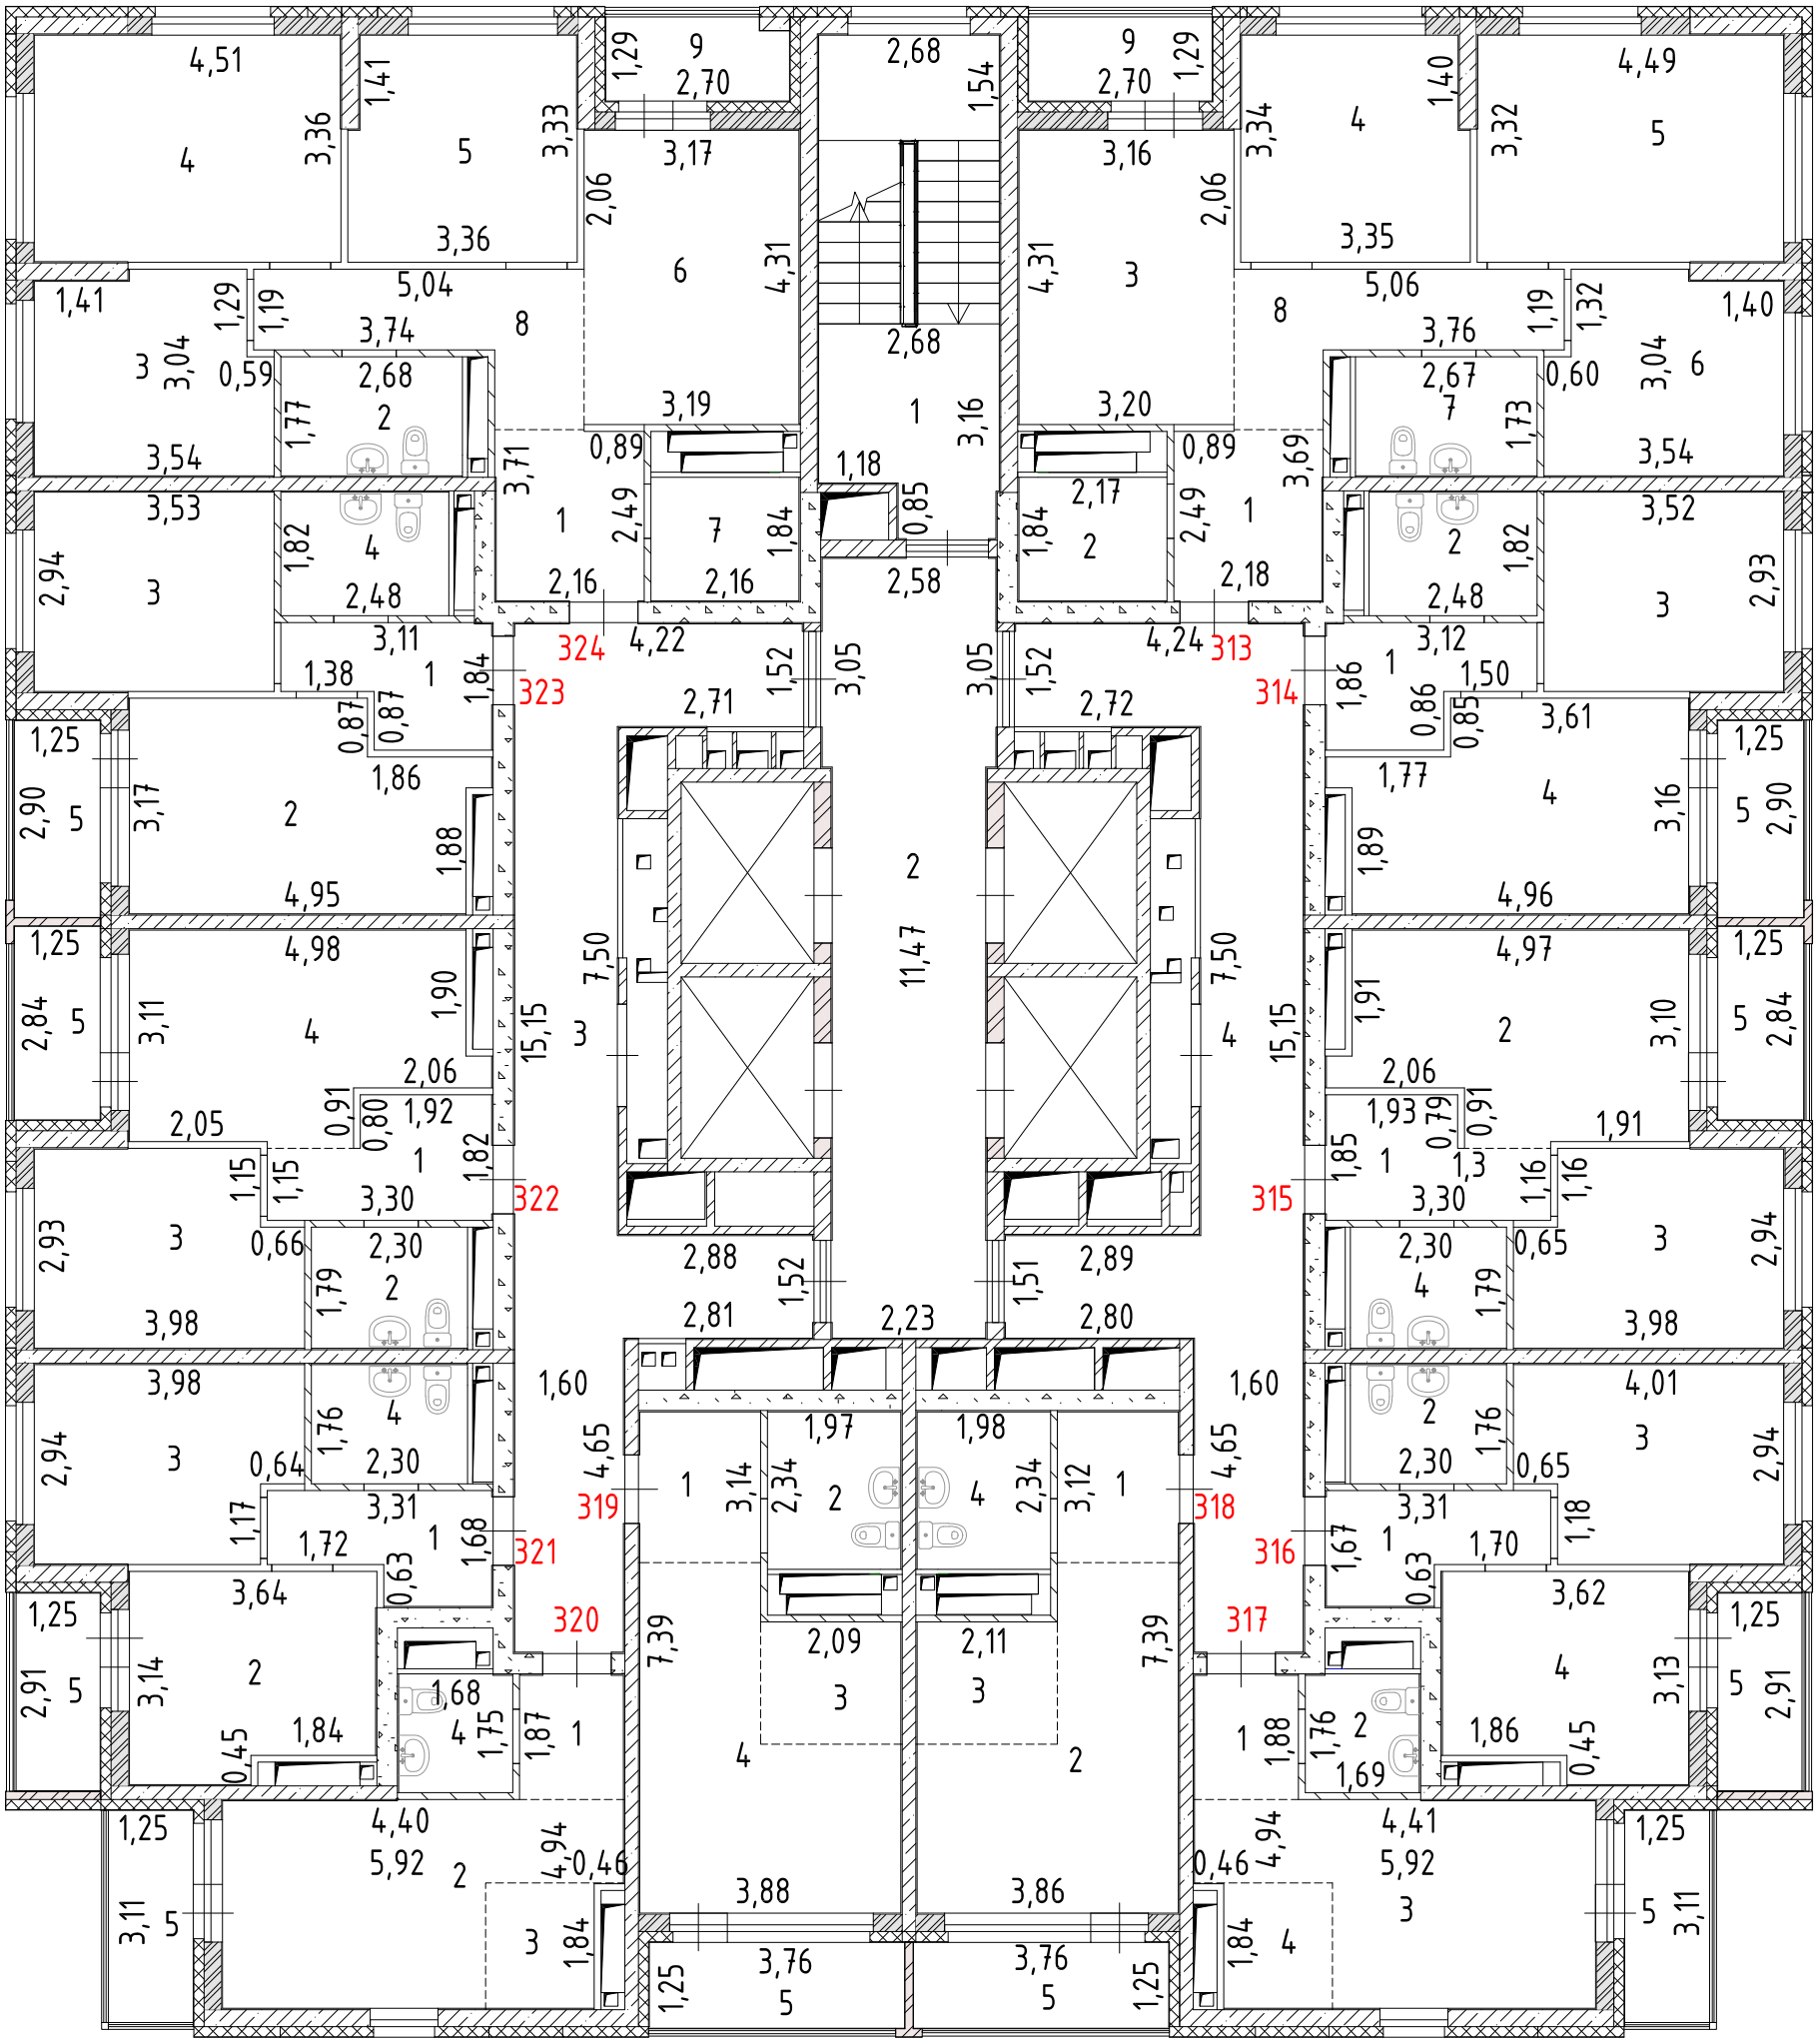

Лист №	Российская Федерация, Свердловская область, городской округ город Екатеринбург, улица Крауля, дом 105/1		МАСШТАБ 1:200
ДАТА	ИСПОЛНИТЕЛИ	ФАМИЛИЯ, ИМЯ, ОТЧЕСТВО	ПОДПИСЬ
20.03.2025 г.	ВЫПОЛНИЛ	Ковач С.В.	

План 29 этажа

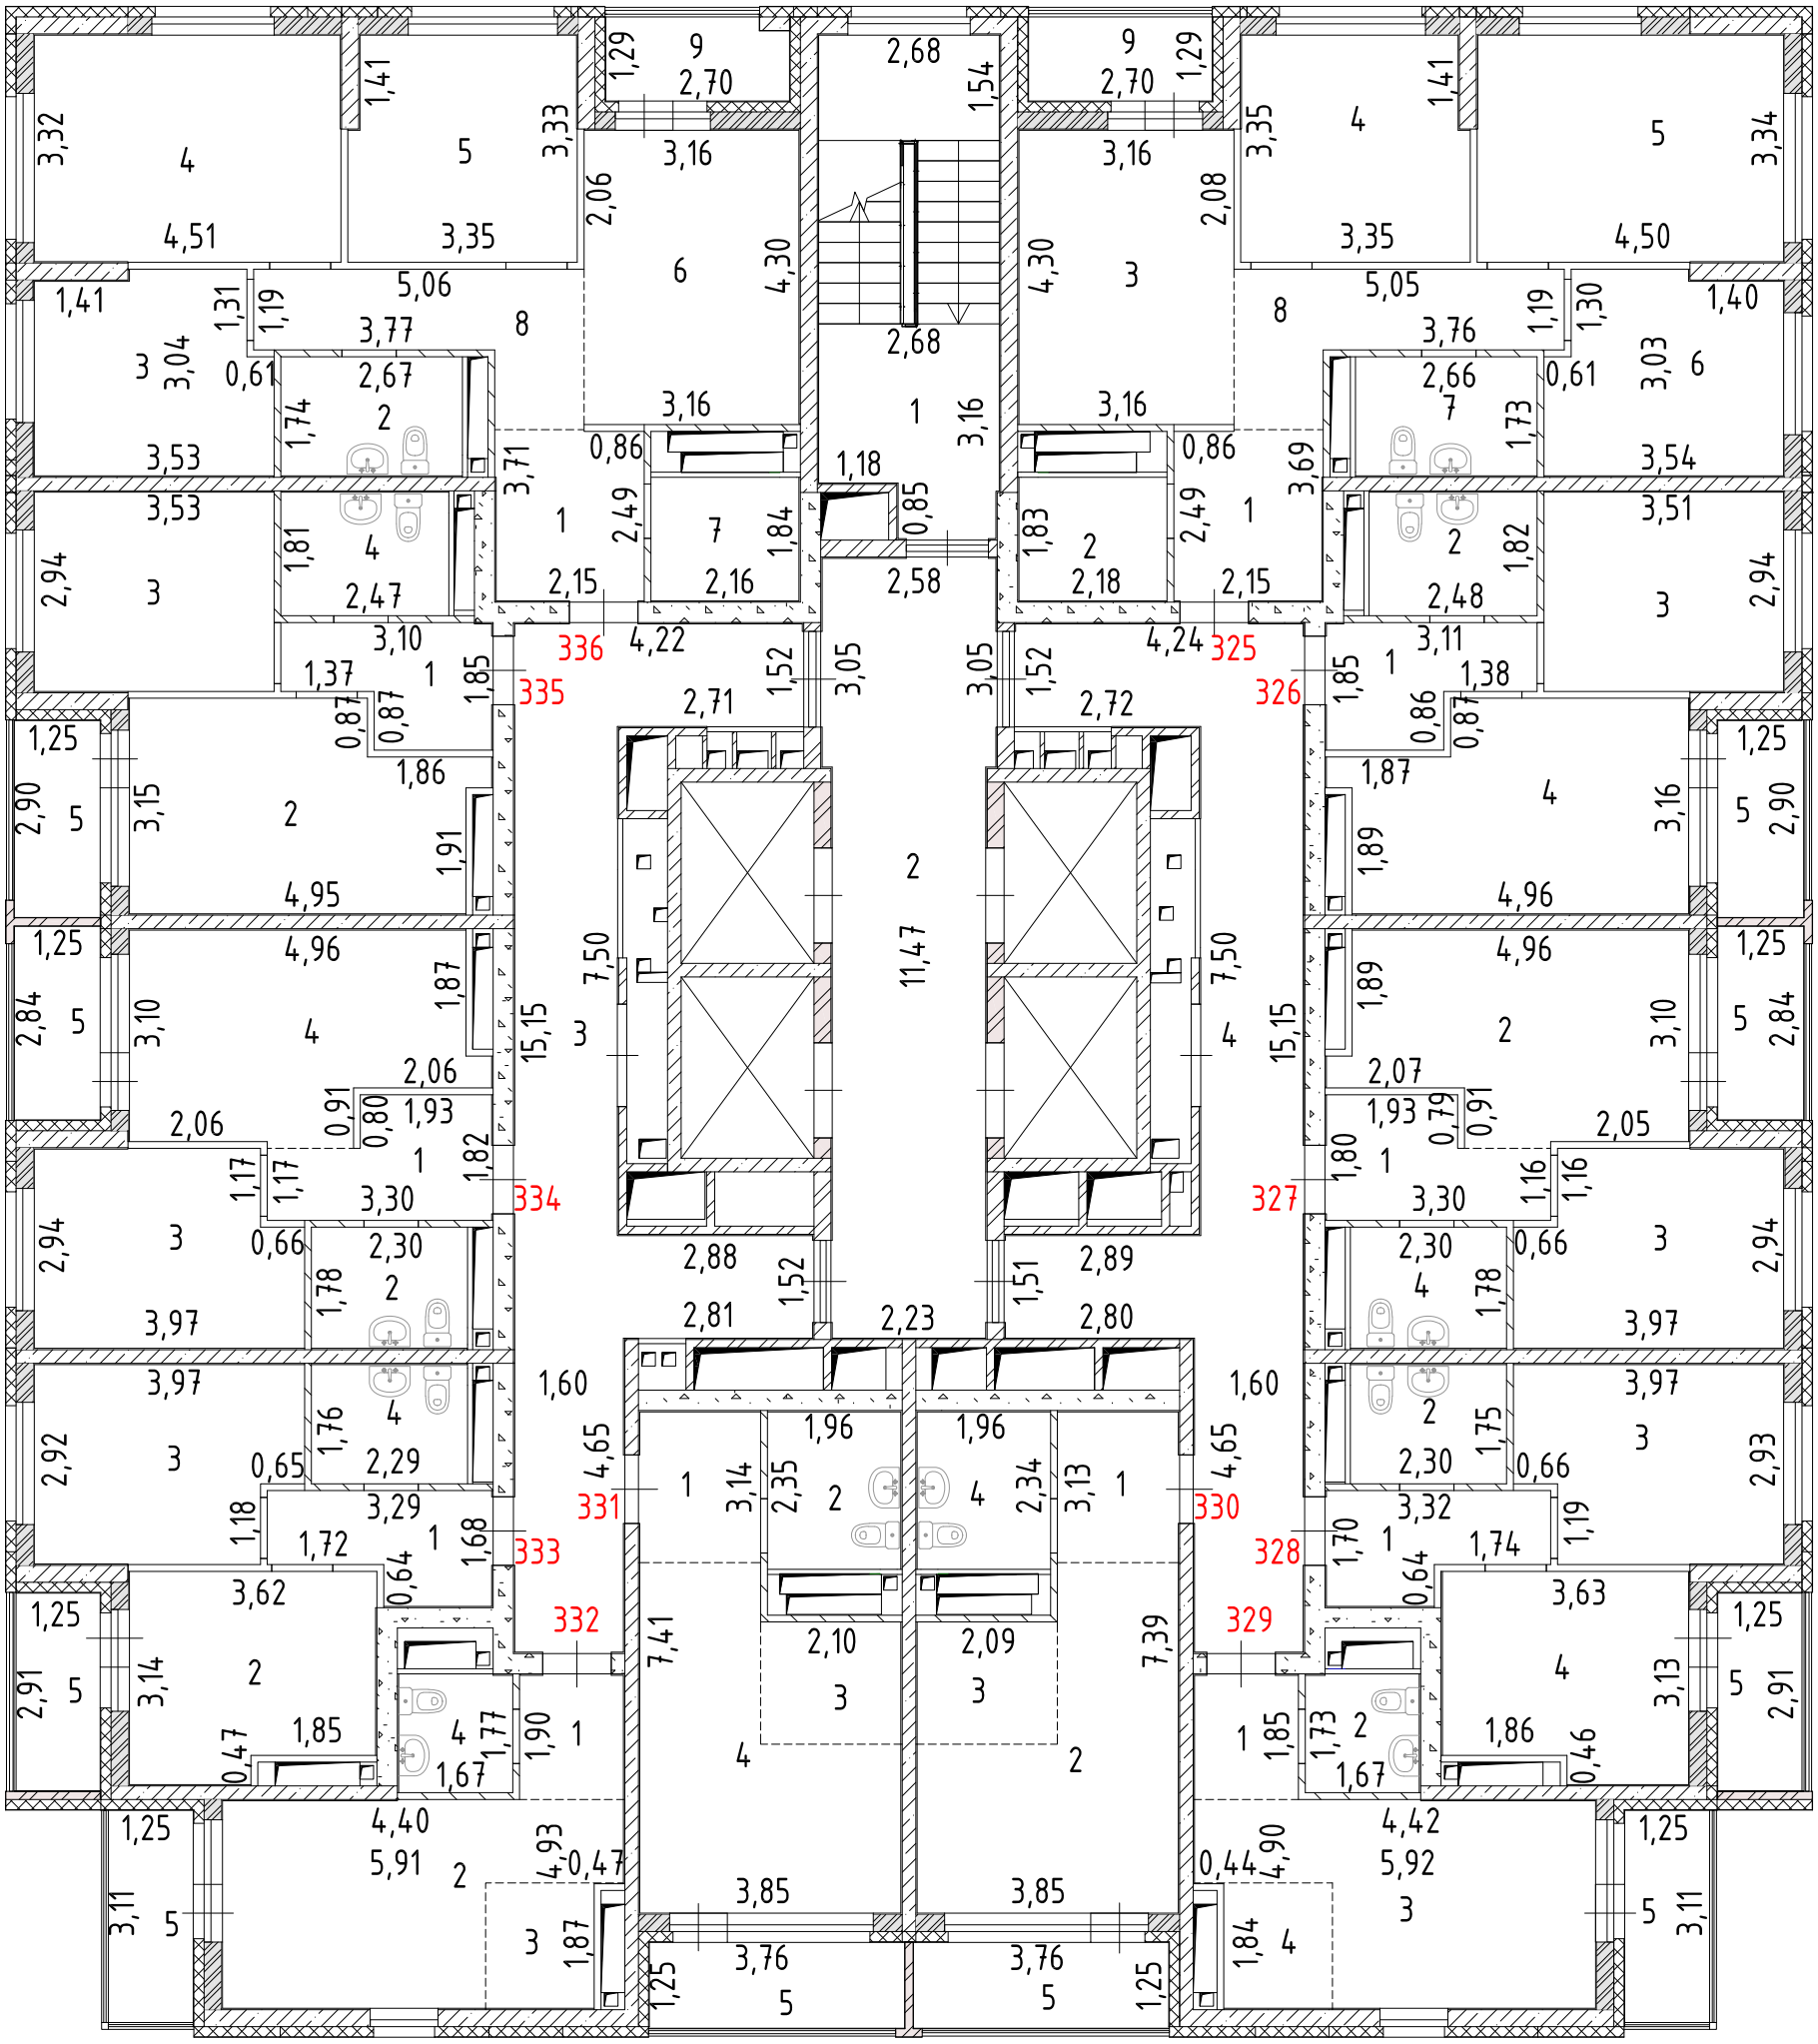

Лист №	Российская Федерация, Свердловская область, городской округ город Екатеринбург, улица Крауля, дом 105/1		МАСШТАБ 1:200
ДАТА	ИСПОЛНИТЕЛИ	ФАМИЛИЯ, ИМЯ, ОТЧЕСТВО	ПОДПИСЬ
20.03.2025 г.	ВЫПОЛНИЛ	Ковач С.В.	

План 30 этажа

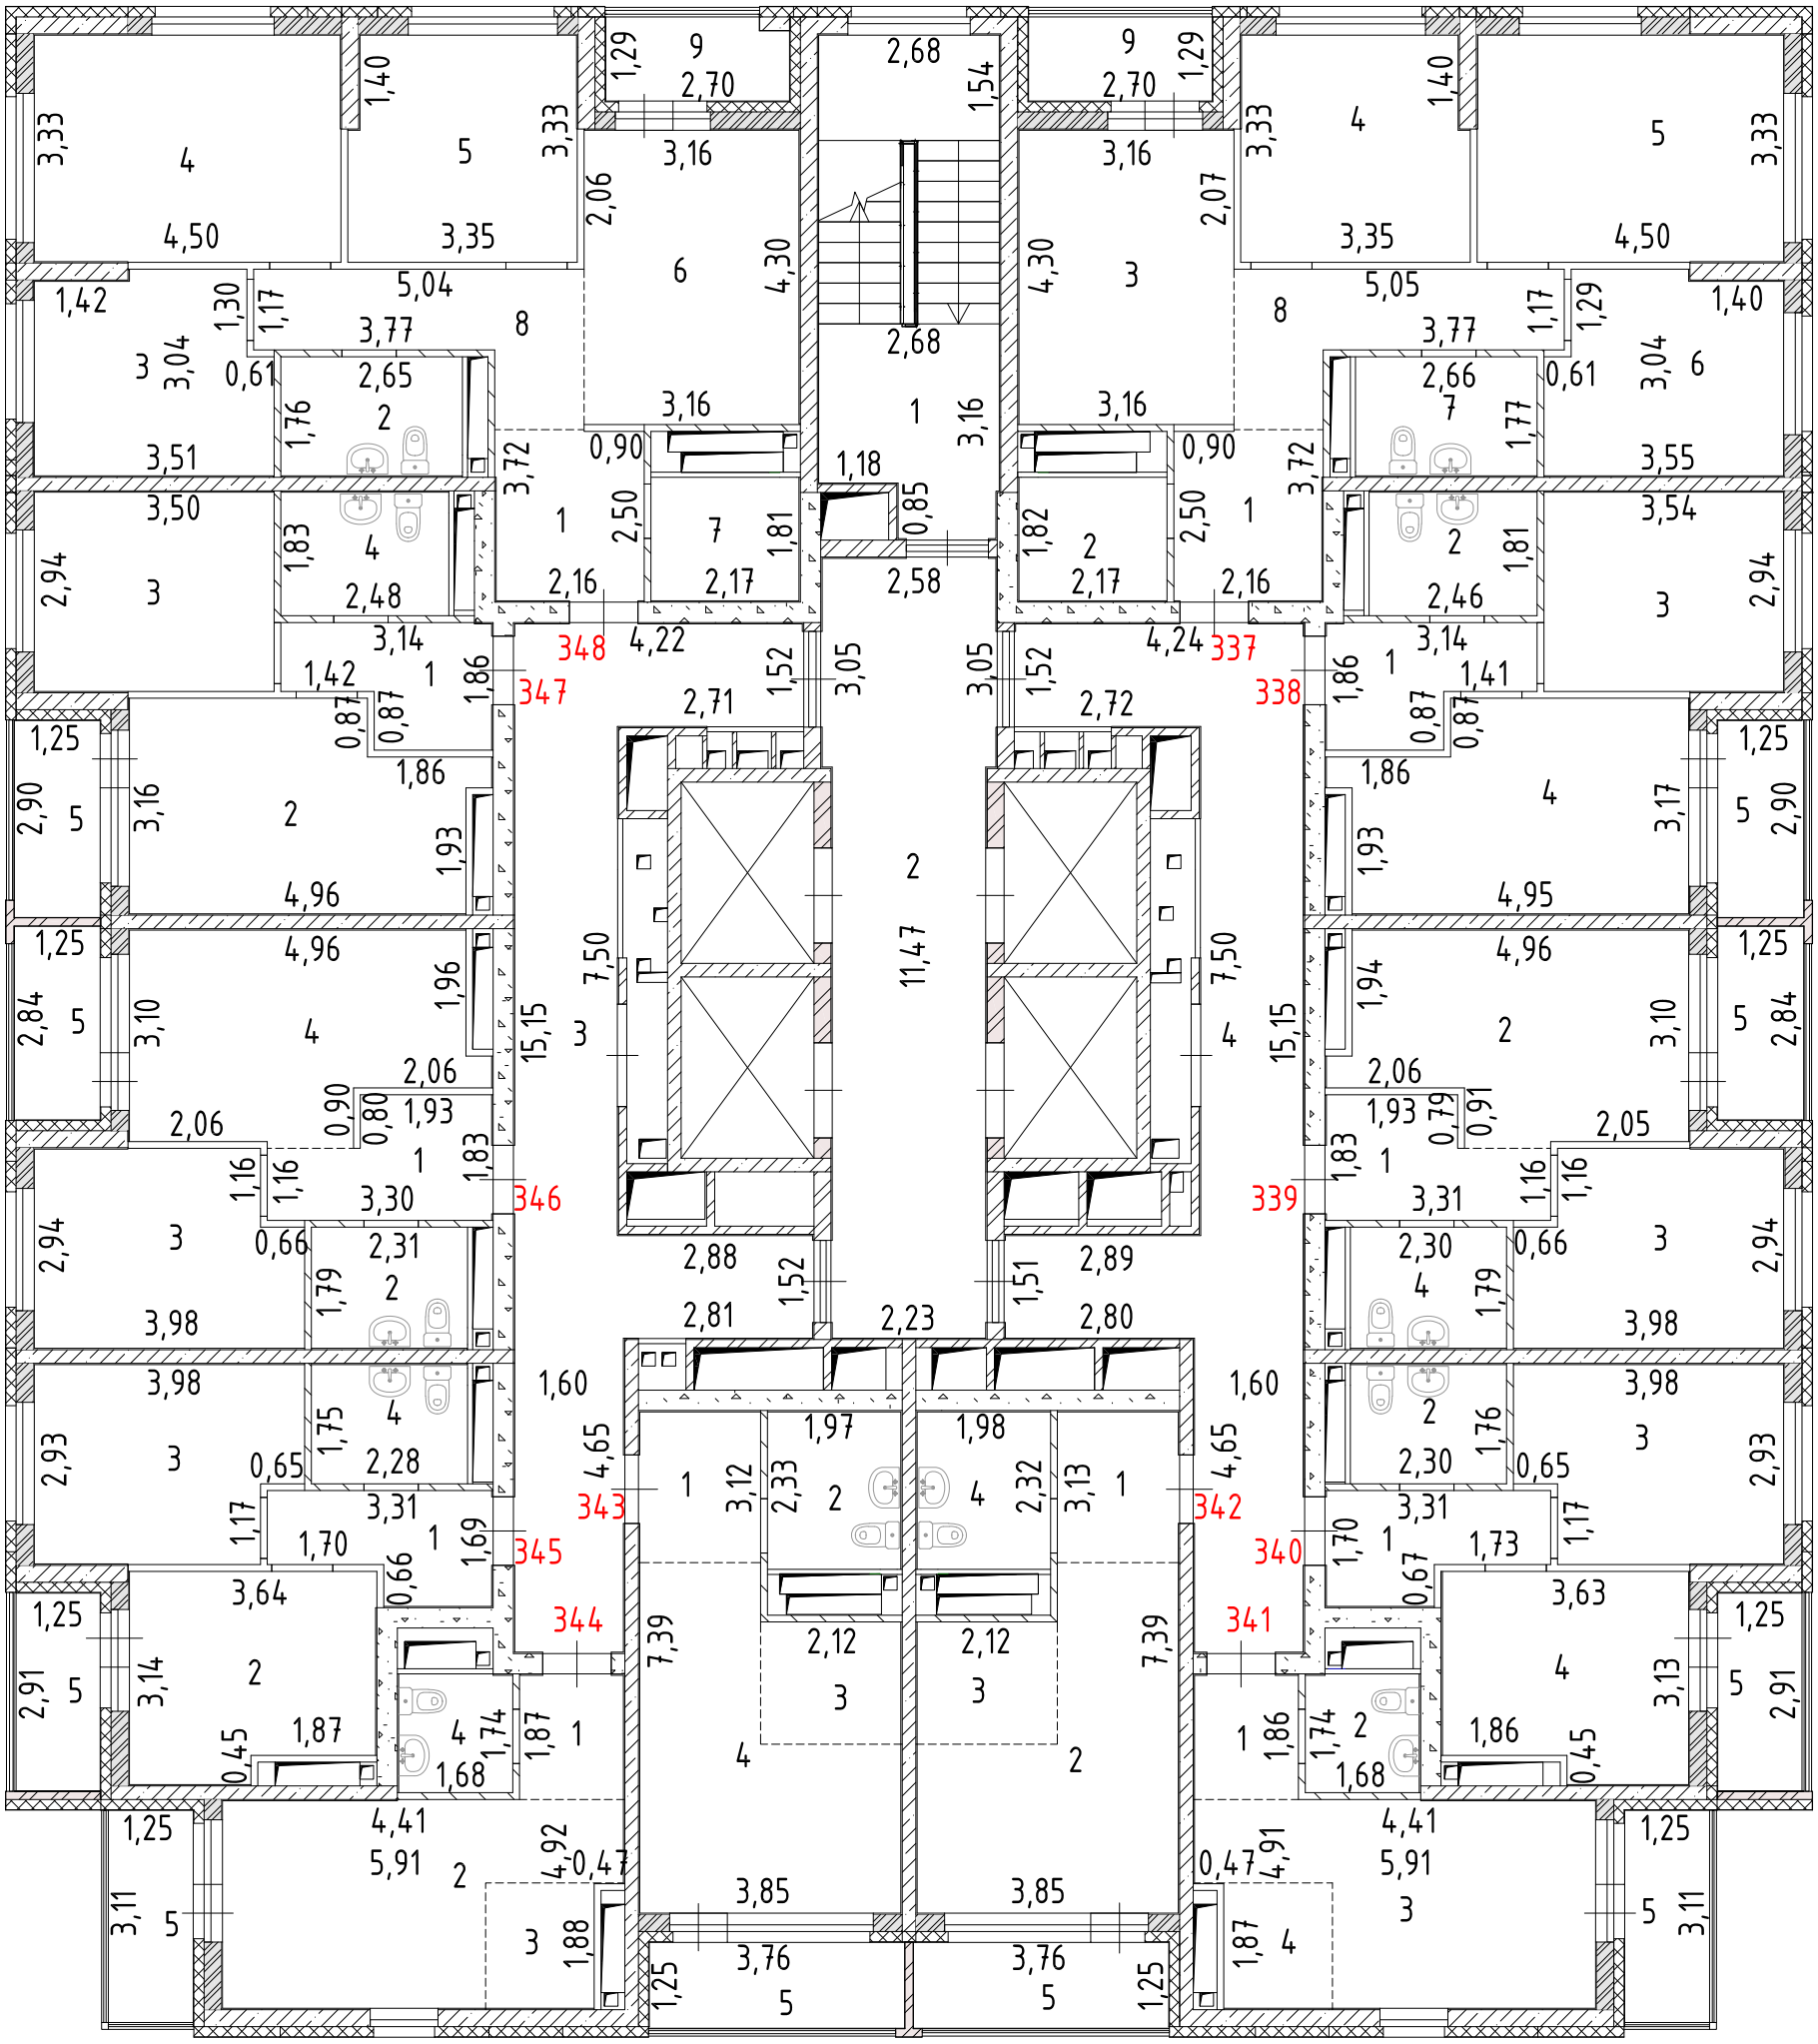

Лист №	Российская Федерация, Свердловская область, городской округ город Екатеринбург, улица Крауля, дом 105/1		МАСШТАБ 1:200
ДАТА	ИСПОЛНИТЕЛИ	ФАМИЛИЯ, ИМЯ, ОТЧЕСТВО	ПОДПИСЬ
20.03.2025 г.	ВЫПОЛНИЛ	Ковач С.В.	

План 31 этажа

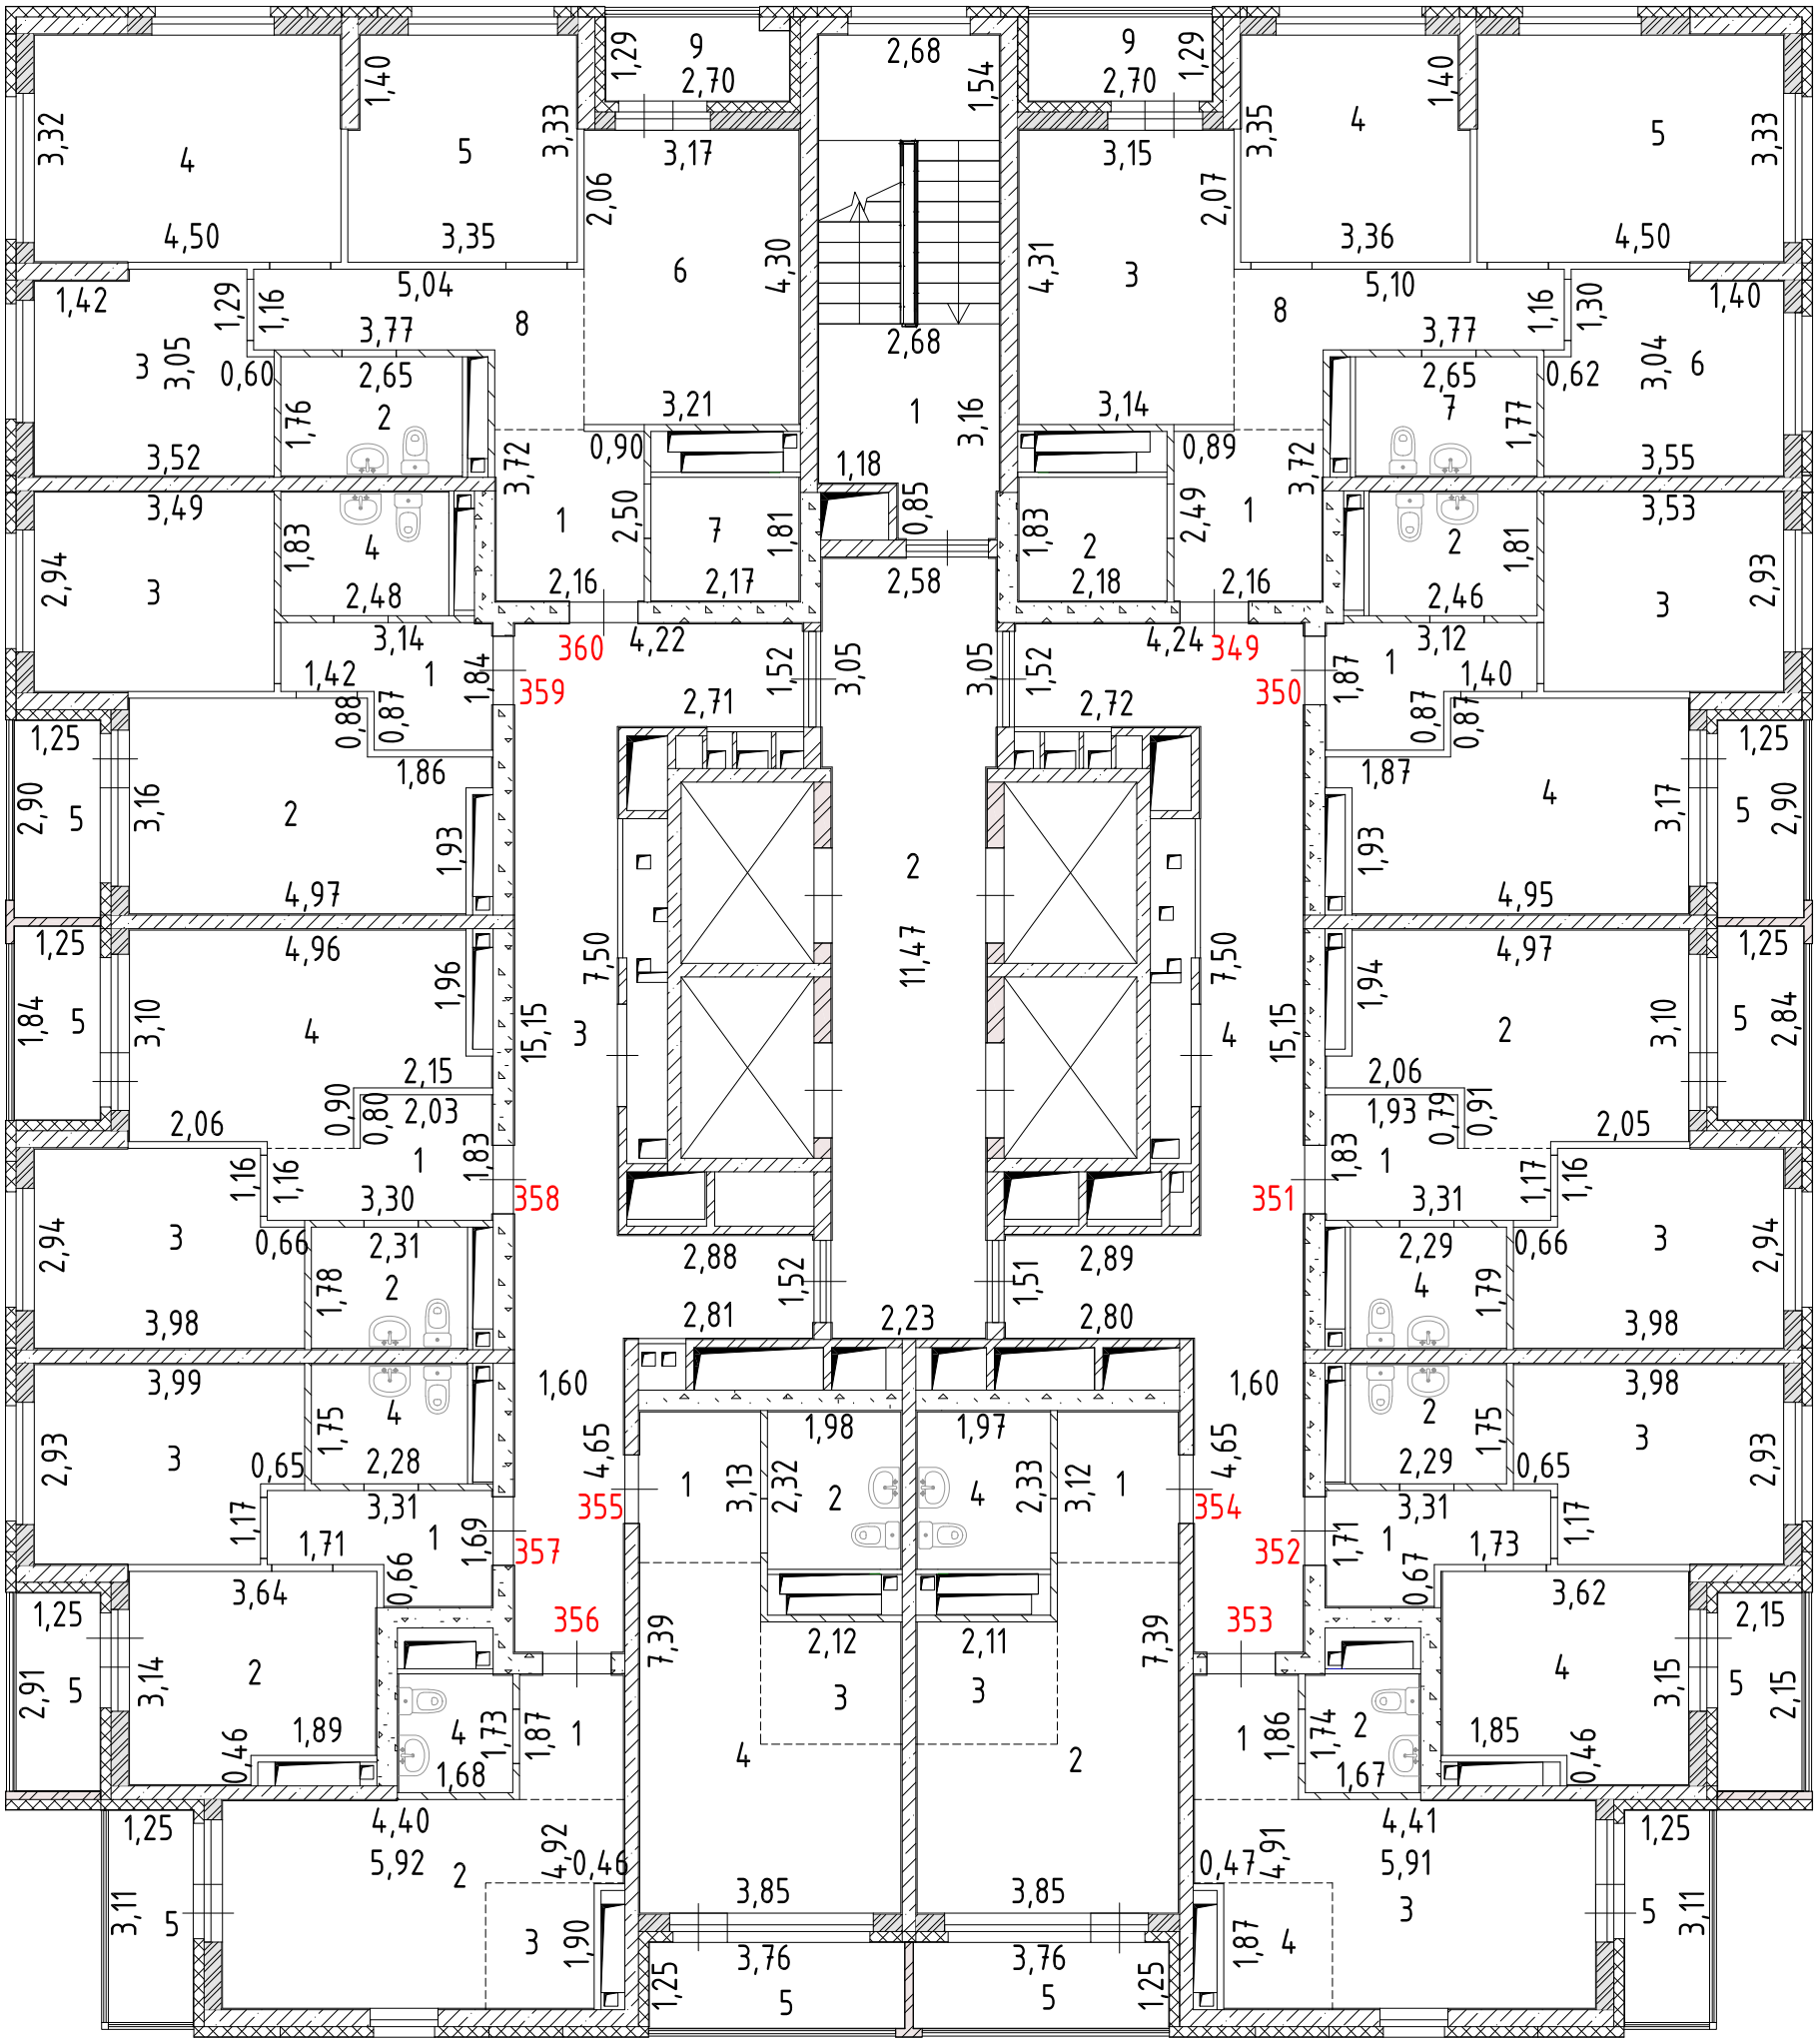

Лист №	*Российская Федерация, Свердловская область, городской округ город Екатеринбург, улица Крауля, дом 105/1*		*МАСШТАБ 1:200*
ДАТА	*ИСПОЛНИТЕЛИ*	*ФАМИЛИЯ, ИМЯ, ОТЧЕСТВО*	*ПОДПИСЬ*
20.03.2025 г.	*ВЫПОЛНИЛ*	*Ковач С.В.*	

План чердака

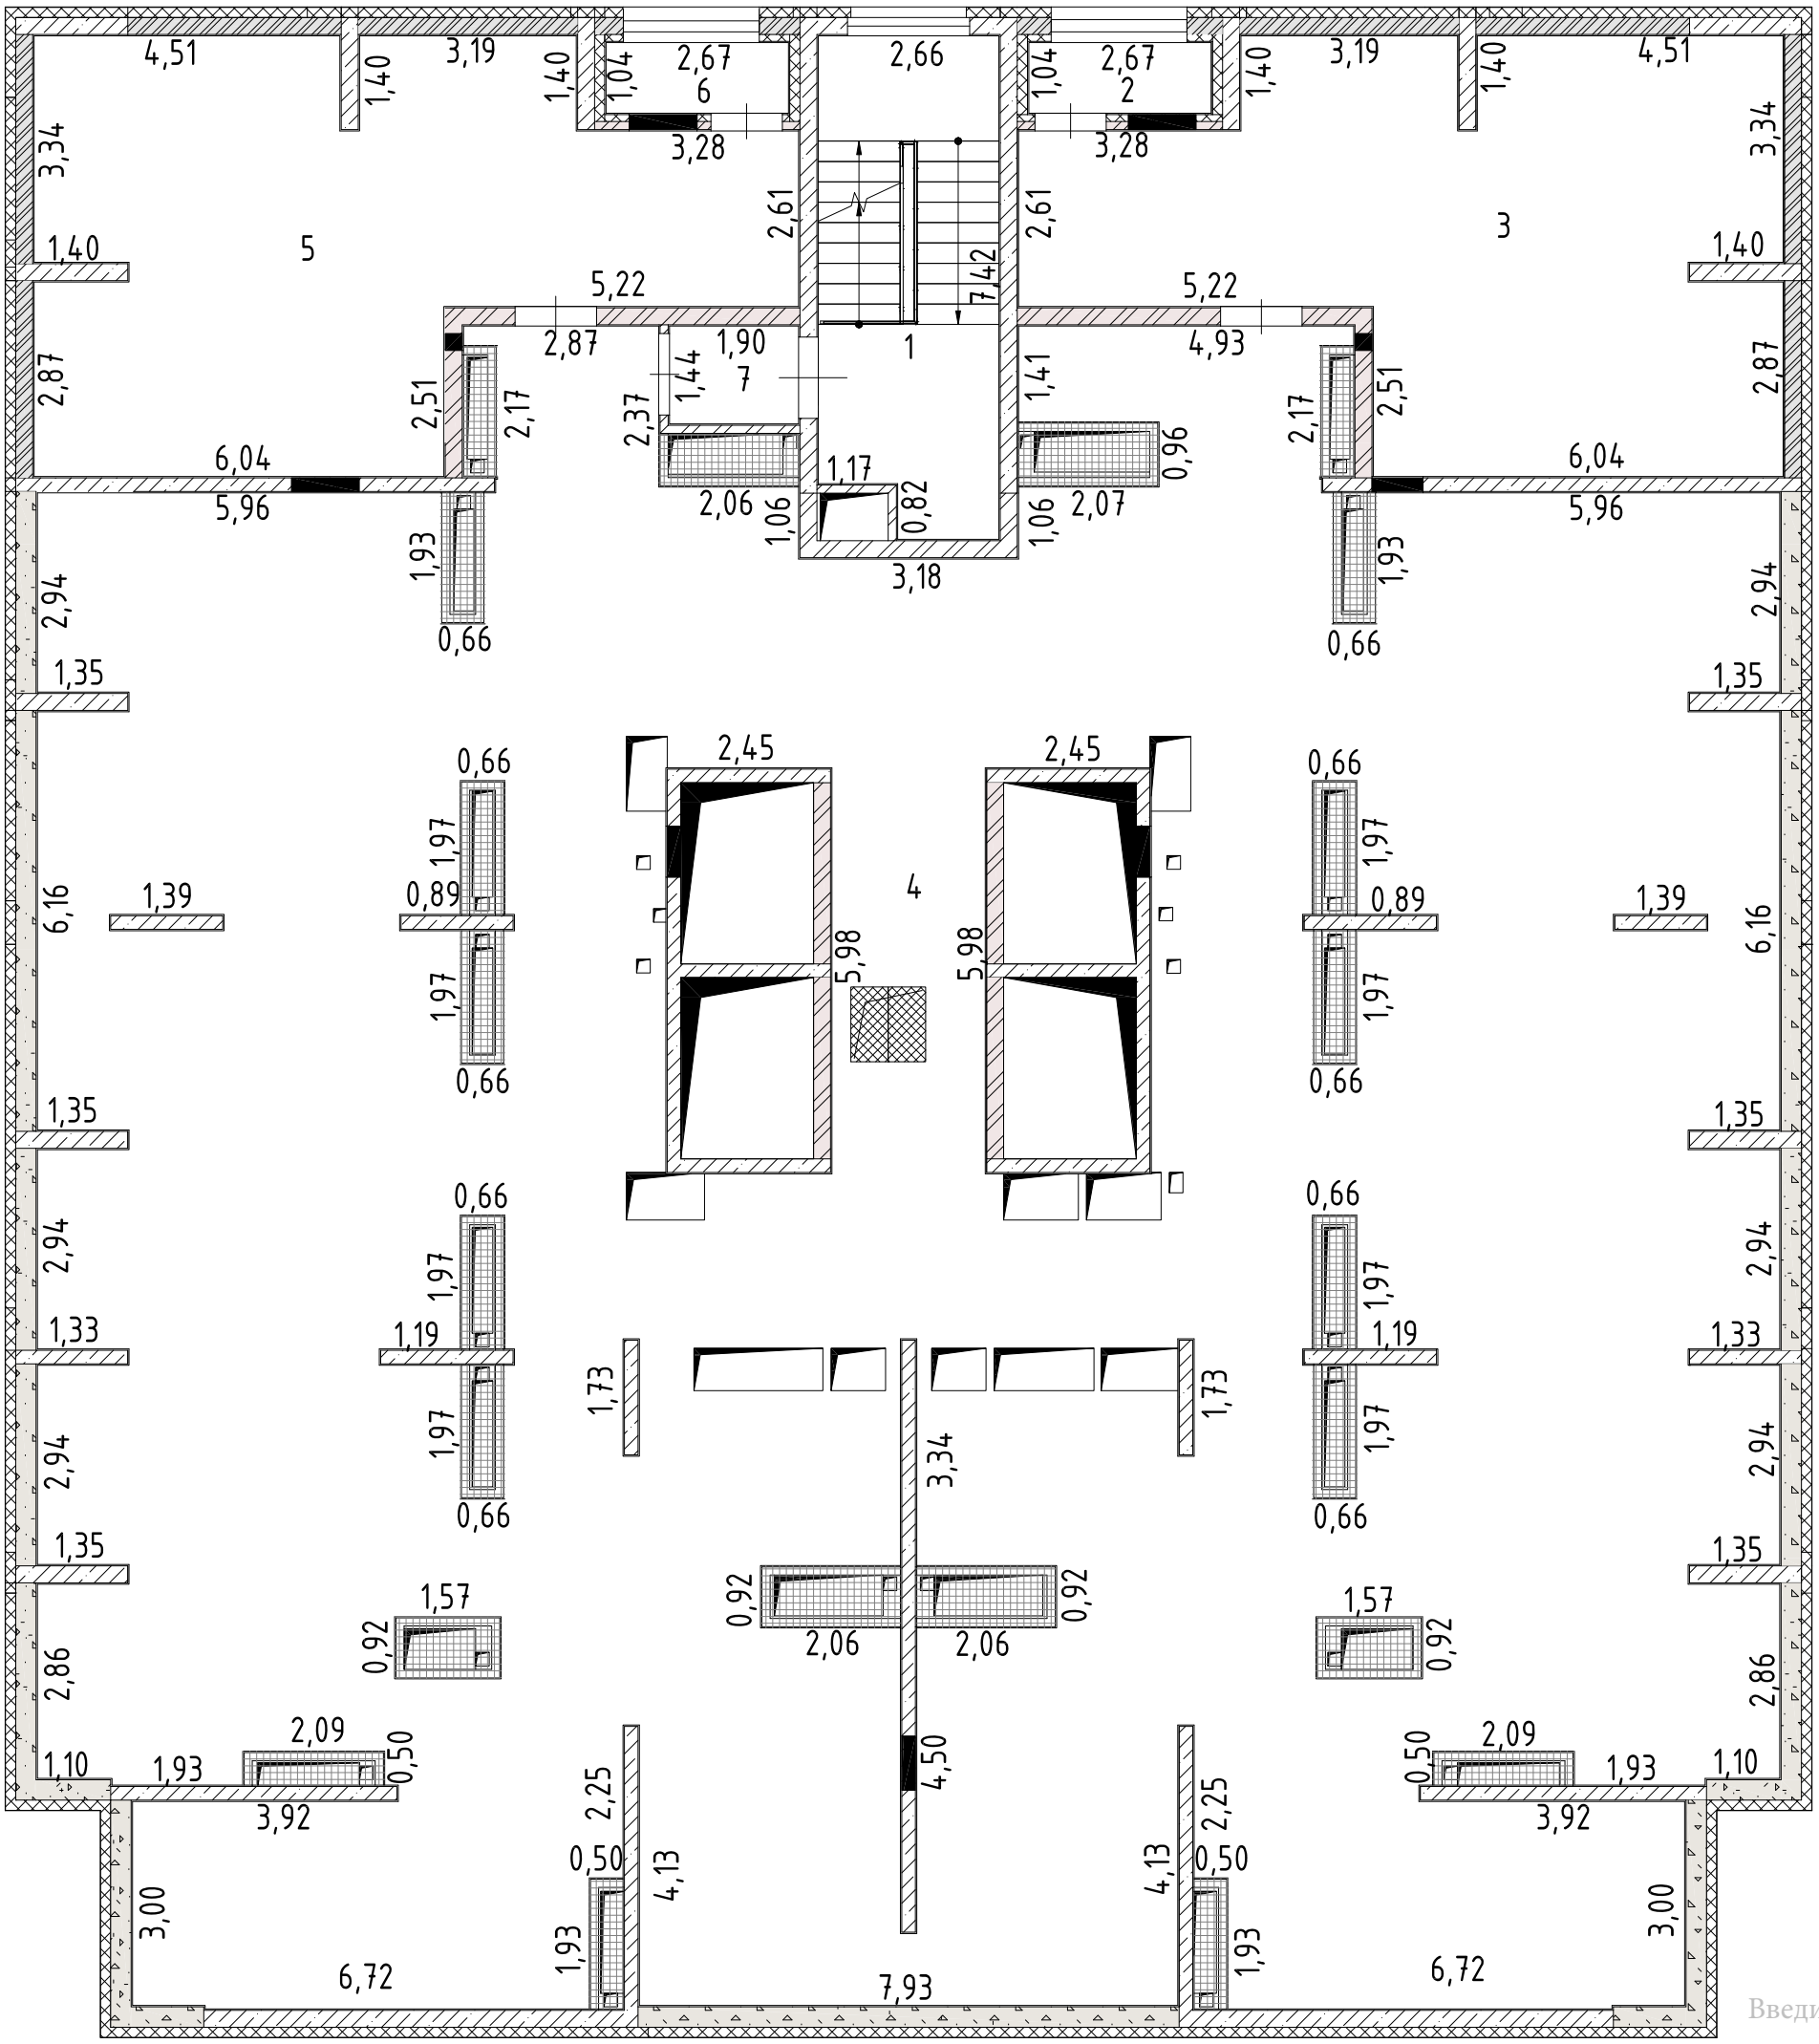

Лист №	Российская Федерация, Свердловская область, городской округ город Екатеринбург, улица Крауля, дом 105/1		МАСШТАБ 1:200
ДАТА	ИСПОЛНИТЕЛИ	ФАМИЛИЯ, ИМЯ, ОТЧЕСТВО	ПОДПИСЬ
20.03.2025 г.	ВЫПОЛНИЛ	Ковач С.В.	

Введите текст

Экспликация к поэтажному плану жилого дома, расположенного по адресу:

Свердловская область, городской округ город Екатеринбург, город Екатеринбург, улица Крауля, дом 105/1

Дата записи и литера по плану / Номер секции	Этаж	№ жилого помещения (квартиры)	№ по плану строен. комнаты, кухни...	Назначение жилого помещения: комната кухня, коридор и т.п.	Общая площадь, кв.м, в том числе:			Фактическая площадь лоджий, балконов, террас, веранд	Площадь лоджий, балконов, террас, веранд с пониж. коэф.	Примечания	Высота помещения по внутреннему обмеру, м
					Общая	Жилая комната	Вспомогательная				
	2	1	1	Прихожая	5,3		5,3				
			2	Туалет	5,4		5,4				
			3	Кухня	13,9		13,9				
			4	Жилая комната	10,9	10,9					
			5	Жилая комната	15,0	15,0					
			6	Жилая комната	9,6	9,6					
			7	Санузел	5,1		5,1				
			8	Коридор	7,4		7,4				
Итого по квартире 1					72,6	35,5	37,1				
			9	Лоджия	3,7			3,7	1,9		
		2	1	Прихожая	4,5		4,5				
			2	Санузел	5,0		5,0				
			3	Жилая комната	10,3	10,3					
			4	Кухня	15,4		15,4				
Итого по квартире 2					35,2	10,3	24,9				
			5	Лоджия	3,8			3,8	1,9		
		3	1	Прихожая	4,9		4,9				
			2	Кухня	15,0		15,0				
			3	Жилая комната	10,8	10,8					
			4	Санузел	4,6		4,6				
Итого по квартире 3					35,3	10,8	24,5				
			5	Лоджия	3,8			3,8	1,9		
		4	1	Прихожая	4,5		4,5				
			2	Санузел	4,4		4,4				
			3	Жилая комната	10,8	10,8					
			4	Кухня	11,3		11,3				
Итого по квартире 4					31,0	10,8	20,2				
			5	Лоджия	3,8			3,8	1,9		
		5	1	Прихожая	2,7		2,7				
			2	Санузел	3,6		3,6				
			3	Жилая комната	15,1	15,1					
			4	Кухня-ниша	2,9		2,9				
Итого по квартире 5					24,3	15,1	9,2				
			5	Лоджия	4,1			4,1	2,1		
		6	1	Прихожая	4,0		4,0				
			2	Жилая комната	14,5	14,5					
			3	Кухня-ниша	3,6		3,6				
			4	Санузел	5,5		5,5				
Итого по квартире 6					27,6	14,5	13,1				
			5	Лоджия	4,9			4,9	2,5		
		7	1	Прихожая	3,9		3,9				
			2	Санузел	5,5		5,5				
			3	Кухня-ниша	3,6		3,6				
			4	Жилая комната	14,5	14,5					
Итого по квартире 7					27,5	14,5	13,0				
			5	Лоджия	4,9			4,9	2,5		
		8	1	Прихожая	2,7		2,7				
			2	Жилая комната	15,2	15,2					
			3	Кухня-ниша	2,9		2,9				
			4	Санузел	3,6		3,6				
Итого по квартире 8					24,4	15,2	9,2				
			5	Лоджия	4,1			4,1	2,1		
		9	1	Прихожая	4,4		4,4				
			2	Кухня	11,2		11,2				
			3	Жилая комната	10,8	10,8					
			4	Санузел	4,5		4,5				
Итого по квартире 9					30,9	10,8	20,1				

			5	Лоджия	3,8			3,8	1,9		
		10	1	Прихожая	4,9		4,9				
			2	Санузел	4,6		4,6				
			3	Жилая комната	10,9	10,9					
			4	Кухня	14,7		14,7				
			Итого по квартире 10		35,1	10,9	24,2				
			5	Лоджия	3,8			3,8	1,9		
		11	1	Прихожая	4,5		4,5				
			2	Кухня	15,4		15,4				
			3	Жилая комната	10,2	10,2					
			4	Санузел	4,9		4,9				
			Итого по квартире 11		35,0	10,2	24,8				
			9	Лоджия	3,8			3,8	1,9		
		12	1	Прихожая	5,4		5,4				
			2	Санузел	5,1		5,1				
			3	Жилая комната	9,6	9,6					
			4	Жилая комната	15,0	15,0					
			5	Жилая комната	10,9	10,9					
			6	Кухня	14,2		14,2				
			7	Туалет	5,3		5,3				
			8	Коридор	7,4		7,4				
			Итого по квартире 12		72,9	35,5	37,4				
			9	Лоджия	3,7			3,7	1,9		
			Итого по 2 этажу		451,8	194,1	257,7				
			Итого по лоджиям 2 этажа		48,2			48,2	24,4		
	3	13	1	Прихожая	5,4		5,4				
			2	Туалет	4,9		4,9				
			3	Кухня	13,9		13,9				
			4	Жилая комната	11,3	11,3					
			5	Жилая комната	15,1	15,1					
			6	Жилая комната	9,9	9,9					
			7	Санузел	4,9		4,9				
			8	Коридор	7,4		7,4				
			Итого по квартире 13		72,8	36,3	36,5				
			9	Лоджия	3,7			3,7	1,9		
		14	1	Прихожая	4,6		4,6				
			2	Санузел	4,7		4,7				
			3	Жилая комната	10,1	10,1					
			4	Кухня	14,8		14,8				
			Итого по квартире 14		34,2	10,1	24,1				
			5	Лоджия	3,8			3,8	1,9		
		15	1	Прихожая	4,9		4,9				
			2	Кухня	14,4		14,4				
			3	Жилая комната	10,8	10,8					
			4	Санузел	4,3		4,3				
			Итого по квартире 15		34,4	10,8	23,6				
			5	Лоджия	3,8			3,8	1,9		
		16	1	Прихожая	4,6		4,6				
			2	Санузел	4,3		4,3				
			3	Жилая комната	10,8	10,8					
			4	Кухня	10,9		10,9				
			Итого по квартире 16		30,6	10,8	19,8				
			5	Лоджия	3,8			3,8	1,9		
		17	1	Прихожая	2,8		2,8				
			2	Санузел	3,2		3,2				
			3	Жилая комната	15,0	15,0					
			4	Кухня-ниша	2,7		2,7				
			Итого по квартире 17		23,7	15,0	8,7				
			5	Лоджия	4,1			4,1	2,1		
		18	1	Прихожая	3,9		3,9				
			2	Жилая комната	14,6	14,6					
			3	Кухня-ниша	3,6		3,6				
			4	Санузел	5,2		5,2				
			Итого по квартире 18		27,3	14,6	12,7				
			5	Лоджия	4,9			4,9	2,5		
		19	1	Прихожая	3,9		3,9				
			2	Санузел	5,2		5,2				
			3	Кухня-ниша	3,6		3,6				
			4	Жилая комната	14,8	14,8					
			Итого по квартире 19		27,5	14,8	12,7				
			5	Лоджия	4,9			4,9	2,5		
		20	1	Прихожая	2,8		2,8				

			2	Жилая комната	14,9	14,9						
			3	Кухня-ниша	2,7		2,7					
			4	Санузел	3,2		3,2					
		Итого по квартире 20			23,6	14,9	8,7					
			5	Лоджия	4,1			4,1	2,1			
		21	1	Прихожая	4,5		4,5					
			2	Кухня	10,9		10,9					
			3	Жилая комната	10,9	10,9						
			4	Санузел	4,3		4,3					
		Итого по квартире 21			30,6	10,9	19,7					
			5	Лоджия	3,8			3,8	1,9			
		22	1	Прихожая	4,9		4,9					
			2	Санузел	4,4		4,4					
			3	Жилая комната	10,9	10,9						
			4	Кухня	14,3		14,3					
		Итого по квартире 22			34,5	10,9	23,6					
			5	Лоджия	3,8			3,8	1,9			
		23	1	Прихожая	4,6		4,6					
			2	Кухня	14,9		14,9					
			3	Жилая комната	10,2	10,2						
			4	Санузел	4,8		4,8					
		Итого по квартире 23			34,5	10,2	24,3					
			9	Лоджия	3,8			3,8	1,9			
		24	1	Прихожая	5,4		5,4					
			2	Санузел	4,9		4,9					
			3	Жилая комната	10,0	10,0						
			4	Жилая комната	15,1	15,1						
			5	Жилая комната	11,3	11,3						
			6	Кухня	13,9		13,9					
			7	Туалет	4,9		4,9					
			8	Коридор	7,4		7,4					
		Итого по квартире 24			72,9	36,4	36,5					
			9	Лоджия	3,7			3,7	1,9			
		Итого по 3 этажу			446,6	195,7	250,9					
		Итого по лоджиям 3 этажа			48,2			48,2	24,4			
	4	25	1	Прихожая	5,4		5,4					
			2	Туалет	4,9		4,9					
			3	Кухня	13,8		13,8					
			4	Жилая комната	11,3	11,3						
			5	Жилая комната	15,1	15,1						
			6	Жилая комната	9,9	9,9						
			7	Санузел	5,0		5,0					
			8	Коридор	7,4		7,4					
		Итого по квартире 25			72,8	36,3	36,5					
			9	Лоджия	3,7			3,7	1,9			
		26	1	Прихожая	4,7		4,7					
			2	Санузел	4,8		4,8					
			3	Жилая комната	10,3	10,3						
			4	Кухня	15,0		15,0					
		Итого по квартире 26			34,8	10,3	24,5					
			5	Лоджия	3,8			3,8	1,9			
		27	1	Прихожая	4,9		4,9					
			2	Кухня	14,4		14,4					
			3	Жилая комната	10,9	10,9						
			4	Санузел	4,4		4,4					
		Итого по квартире 27			34,6	10,9	23,7					
			5	Лоджия	3,8			3,8	1,9			
		28	1	Прихожая	4,6		4,6					
			2	Санузел	4,3		4,3					
			3	Жилая комната	10,8	10,8						
			4	Кухня	10,9		10,9					
		Итого по квартире 28			30,6	10,8	19,8					
			5	Лоджия	3,8			3,8	1,9			
		29	1	Прихожая	2,7		2,7					
			2	Санузел	3,3		3,3					
			3	Жилая комната	15,1	15,1						
			4	Кухня-ниша	2,7		2,7					
		Итого по квартире 29			23,8	15,1	8,7					
			5	Лоджия	4,1			4,1	2,1			
		30	1	Прихожая	3,9		3,9					
			2	Жилая комната	14,4	14,4						
			3	Кухня-ниша	3,6		3,6					
			4	Санузел	5,2		5,2					

Итого по квартире 30					27,1	14,4	12,7				
			5	Лоджия	4,9			4,9	2,5		
		31	1	Прихожая	3,9		3,9				
			2	Санузел	5,1		5,1				
			3	Кухня-ниша	3,6		3,6				
			4	Жилая комната	14,6	14,6					
Итого по квартире 31					27,2	14,6	12,6				
			5	Лоджия	4,9			4,9	2,5		
		32	1	Прихожая	2,7		2,7				
			2	Жилая комната	15,1	15,1					
			3	Кухня-ниша	2,7		2,7				
			4	Санузел	3,2		3,2				
Итого по квартире 32					23,7	15,1	8,6				
			5	Лоджия	4,1			4,1	2,1		
		33	1	Прихожая	4,5		4,5				
			2	Кухня	10,9		10,9				
			3	Жилая комната	10,9	10,9					
			4	Санузел	4,3		4,3				
Итого по квартире 33					30,6	10,9	19,7				
			5	Лоджия	3,8			3,8	1,9		
		34	1	Прихожая	4,9		4,9				
			2	Санузел	4,4		4,4				
			3	Жилая комната	10,8	10,8					
			4	Кухня	14,4		14,4				
Итого по квартире 34					34,5	10,8	23,7				
			5	Лоджия	3,8			3,8	1,9		
		35	1	Прихожая	4,6		4,6				
			2	Кухня	14,9		14,9				
			3	Жилая комната	10,2	10,2					
			4	Санузел	4,8		4,8				
Итого по квартире 35					34,5	10,2	24,3				
			9	Лоджия	3,8			3,8	1,9		
		36	1	Прихожая	5,4		5,4				
			2	Санузел	4,9		4,9				
			3	Жилая комната	10,0	10,0					
			4	Жилая комната	15,1	15,1					
			5	Жилая комната	11,3	11,3					
			6	Кухня	13,9		13,9				
			7	Туалет	4,9		4,9				
			8	Коридор	7,4		7,4				
Итого по квартире 36					72,9	36,4	36,5				
			9	Лоджия	3,7			3,7	1,9		
Итого по 4 этажу					447,1	195,8	251,3				
Итого по лоджиям 4 этажа					48,2			48,2	24,4		
	5	37	1	Прихожая	5,4		5,4				
			2	Туалет	4,9		4,9				
			3	Кухня	13,9		13,9				
			4	Жилая комната	11,3	11,3					
			5	Жилая комната	15,1	15,1					
			6	Жилая комната	9,9	9,9					
			7	Санузел	5,0		5,0				
			8	Коридор	7,4		7,4				
Итого по квартире 37					72,9	36,3	36,6				
			9	Лоджия	3,7			3,7	1,9		
		38	1	Прихожая	4,6		4,6				
			2	Санузел	4,7		4,7				
			3	Жилая комната	10,3	10,3					
			4	Кухня	14,9		14,9				
Итого по квартире 38					34,5	10,3	24,2				
			5	Лоджия	3,8			3,8	1,9		
		39	1	Прихожая	4,9		4,9				
			2	Кухня	14,3		14,3				
			3	Жилая комната	10,9	10,9					
			4	Санузел	4,4		4,4				
Итого по квартире 39					34,5	10,9	23,6				
			5	Лоджия	3,8			3,8	1,9		
		40	1	Прихожая	4,5		4,5				
			2	Санузел	4,4		4,4				
			3	Жилая комната	10,8	10,8					
			4	Кухня	10,9		10,9				
Итого по квартире 40					30,6	10,8	19,8				
			5	Лоджия	3,8			3,8	1,9		

		41	1	Прихожая	2,7		2,7				
			2	Санузел	3,3		3,3				
			3	Жилая комната	15,1	15,1					
			4	Кухня-ниша	2,7		2,7				
Итого по квартире 41					23,8	15,1	8,7				
			5	Лоджия	4,1			4,1	2,1		
		42	1	Прихожая	3,9		3,9				
			2	Жилая комната	14,6	14,6					
			3	Кухня-ниша	3,6		3,6				
			4	Санузел	5,2		5,2				
Итого по квартире 42					27,3	14,6	12,7				
			5	Лоджия	4,9			4,9	2,5		
		43	1	Прихожая	3,9		3,9				
			2	Санузел	5,1		5,1				
			3	Кухня-ниша	3,6		3,6				
			4	Жилая комната	14,7	14,7					
Итого по квартире 43					27,3	14,7	12,6				
			5	Лоджия	4,9			4,9	2,5		
		44	1	Прихожая	2,8		2,8				
			2	Жилая комната	14,9	14,9					
			3	Кухня-ниша	2,7		2,7				
			4	Санузел	3,3		3,3				
Итого по квартире 44					23,7	14,9	8,8				
			5	Лоджия	4,1			4,1	2,1		
		45	1	Прихожая	4,5		4,5				
			2	Кухня	10,9		10,9				
			3	Жилая комната	10,9	10,9					
			4	Санузел	4,3		4,3				
Итого по квартире 45					30,6	10,9	19,7				
			5	Лоджия	3,8			3,8	1,9		
		46	1	Прихожая	4,9		4,9				
			2	Санузел	4,4		4,4				
			3	Жилая комната	10,8	10,8					
			4	Кухня	14,4		14,4				
Итого по квартире 46					34,5	10,8	23,7				
			5	Лоджия	3,8			3,8	1,9		
		47	1	Прихожая	4,6		4,6				
			2	Кухня	14,9		14,9				
			3	Жилая комната	10,2	10,2					
			4	Санузел	4,8		4,8				
Итого по квартире 47					34,5	10,2	24,3				
			9	Лоджия	3,8			3,8	1,9		
		48	1	Прихожая	5,5		5,5				
			2	Санузел	4,9		4,9				
			3	Жилая комната	9,9	9,9					
			4	Жилая комната	15,1	15,1					
			5	Жилая комната	11,3	11,3					
			6	Кухня	13,9		13,9				
			7	Туалет	4,9		4,9				
			8	Коридор	7,4		7,4				
Итого по квартире 48					72,9	36,3	36,6				
			9	Лоджия	3,7			3,7	1,9		
Итого по 5 этажу					447,1	195,8	251,3				
Итого по лоджиям 5 этажа					48,2			48,2	24,4		
	6	49	1	Прихожая	5,4		5,4				
			2	Туалет	4,9		4,9				
			3	Кухня	13,8		13,8				
			4	Жилая комната	11,2	11,2					
			5	Жилая комната	15,1	15,1					
			6	Жилая комната	9,9	9,9					
			7	Санузел	4,9		4,9				
			8	Коридор	7,3		7,3				
Итого по квартире 49					72,5	36,2	36,3				
			9	Лоджия	3,7			3,7	1,9		
		50	1	Прихожая	4,6		4,6				
			2	Санузел	4,7		4,7				
			3	Жилая комната	10,3	10,3					
			4	Кухня	14,9		14,9				
Итого по квартире 50					34,5	10,3	24,2				
			5	Лоджия	3,8			3,8	1,9		
		51	1	Прихожая	4,9		4,9				
			2	Кухня	14,2		14,2				
			3	Жилая комната	10,8	10,8					

			4	Санузел	4,4		4,4					
Итого по квартире 51					34,3	10,8	23,5					
			5	Лоджия	3,8			3,8	1,9			
		52	1	Прихожая	4,5		4,5					
			2	Санузел	4,3		4,3					
			3	Жилая комната	10,8	10,8						
			4	Кухня	10,9		10,9					
Итого по квартире 52					30,5	10,8	19,7					
			5	Лоджия	3,8			3,8	1,9			
		53	1	Прихожая	2,7		2,7					
			2	Санузел	3,2		3,2					
			3	Жилая комната	15,3	15,3						
			4	Кухня-ниша	2,5		2,5					
Итого по квартире 53					23,7	15,3	8,4					
			5	Лоджия	4,1			4,1	2,1			
		54	1	Прихожая	3,9		3,9					
			2	Жилая комната	14,6	14,6						
			3	Кухня-ниша	3,6		3,6					
			4	Санузел	5,2		5,2					
Итого по квартире 54					27,3	14,6	12,7					
			5	Лоджия	4,9			4,9	2,5			
		55	1	Прихожая	3,9		3,9					
			2	Санузел	5,1		5,1					
			3	Кухня-ниша	3,6		3,6					
			4	Жилая комната	14,6	14,6						
Итого по квартире 55					27,2	14,6	12,6					
			5	Лоджия	4,9			4,9	2,5			
		56	1	Прихожая	2,7		2,7					
			2	Жилая комната	15,2	15,2						
			3	Кухня-ниша	2,5		2,5					
			4	Санузел	3,3		3,3					
Итого по квартире 56					23,7	15,2	8,5					
			5	Лоджия	4,1			4,1	2,1			
		57	1	Прихожая	4,5		4,5					
			2	Кухня	10,9		10,9					
			3	Жилая комната	10,9	10,9						
			4	Санузел	4,2		4,2					
Итого по квартире 57					30,5	10,9	19,6					
			5	Лоджия	3,8			3,8	1,9			
		58	1	Прихожая	5,0		5,0					
			2	Санузел	4,4		4,4					
			3	Жилая комната	10,8	10,8						
			4	Кухня	14,4		14,4					
Итого по квартире 58					34,6	10,8	23,8					
			5	Лоджия	3,8			3,8	1,9			
		59	1	Прихожая	4,6		4,6					
			2	Кухня	14,9		14,9					
			3	Жилая комната	10,3	10,3						
			4	Санузел	4,5		4,5					
Итого по квартире 59					34,3	10,3	24,0					
			9	Лоджия	3,8			3,8	1,9			
		60	1	Прихожая	5,5		5,5					
			2	Санузел	4,9		4,9					
			3	Жилая комната	9,9	9,9						
			4	Жилая комната	15,0	15,0						
			5	Жилая комната	11,3	11,3						
			6	Кухня	13,8		13,8					
			7	Туалет	4,9		4,9					
			8	Коридор	7,3		7,3					
Итого по квартире 60					72,6	36,2	36,4					
			9	Лоджия	3,7			3,7	1,9			
Итого по 6 этажу					445,7	196,0	249,7					
Итого по лоджиям 6 этажа					48,2			48,2	24,4			
	7	61	1	Прихожая	5,4		5,4					
			2	Туалет	4,8		4,8					
			3	Кухня	13,9		13,9					
			4	Жилая комната	11,3	11,3						
			5	Жилая комната	15,0	15,0						
			6	Жилая комната	9,9	9,9						
			7	Санузел	4,9		4,9					
			8	Коридор	7,4		7,4					
Итого по квартире 61					72,6	36,2	36,4					
			9	Лоджия	3,7			3,7	1,9			

		62	1	Прихожая	4,7		4,7					
			2	Санузел	4,7		4,7					
			3	Жилая комната	10,2	10,2						
			4	Кухня	14,8		14,8					
Итого по квартире 62					34,4	10,2	24,2					
			5	Лоджия	3,8			3,8	1,9			
		63	1	Прихожая	4,9		4,9					
			2	Кухня	14,4		14,4					
			3	Жилая комната	10,8	10,8						
			4	Санузел	4,3		4,3					
Итого по квартире 63					34,4	10,8	23,6					
			5	Лоджия	3,8			3,8	1,9			
		64	1	Прихожая	4,5		4,5					
			2	Санузел	4,2		4,2					
			3	Жилая комната	10,8	10,8						
			4	Кухня	10,8		10,8					
Итого по квартире 64					30,3	10,8	19,5					
			5	Лоджия	3,8			3,8	1,9			
		65	1	Прихожая	2,7		2,7					
			2	Санузел	2,9		2,9					
			3	Жилая комната	15,3	15,3						
			4	Кухня-ниша	2,5		2,5					
Итого по квартире 65					23,4	15,3	8,1					
			5	Лоджия	4,1			4,1	2,1			
		66	1	Прихожая	3,9		3,9					
			2	Жилая комната	14,6	14,6						
			3	Кухня-ниша	3,6		3,6					
			4	Санузел	5,0		5,0					
Итого по квартире 66					27,1	14,6	12,5					
			5	Лоджия	4,9			4,9	2,5			
		67	1	Прихожая	3,9		3,9					
			2	Санузел	5,0		5,0					
			3	Кухня-ниша	3,6		3,6					
			4	Жилая комната	14,5	14,5						
Итого по квартире 67					27,0	14,5	12,5					
			5	Лоджия	4,9			4,9	2,5			
		68	1	Прихожая	2,7		2,7					
			2	Жилая комната	15,2	15,2						
			3	Кухня-ниша	2,5		2,5					
			4	Санузел	3,0		3,0					
Итого по квартире 68					23,4	15,2	8,2					
			5	Лоджия	4,1			4,1	2,1			
		69	1	Прихожая	4,6		4,6					
			2	Кухня	10,9		10,9					
			3	Жилая комната	10,9	10,9						
			4	Санузел	4,2		4,2					
Итого по квартире 69					30,6	10,9	19,7					
			5	Лоджия	3,8			3,8	1,9			
		70	1	Прихожая	4,9		4,9					
			2	Санузел	4,2		4,2					
			3	Жилая комната	10,3	10,3						
			4	Кухня	14,3		14,3					
Итого по квартире 70					33,7	10,3	23,4					
			5	Лоджия	3,8			3,8	1,9			
		71	1	Прихожая	4,7		4,7					
			2	Кухня	14,8		14,8					
			3	Жилая комната	10,3	10,3						
			4	Санузел	4,5		4,5					
Итого по квартире 71					34,3	10,3	24,0					
			9	Лоджия	3,8			3,8	1,9			
		72	1	Прихожая	5,4		5,4					
			2	Санузел	4,9		4,9					
			3	Жилая комната	9,9	9,9						
			4	Жилая комната	15,1	15,1						
			5	Жилая комната	11,3	11,3						
			6	Кухня	13,8		13,8					
			7	Туалет	4,8		4,8					
			8	Коридор	7,6		7,6					
Итого по квартире 72					72,8	36,3	36,5					
			9	Лоджия	3,7			3,7	1,9			
Итого по 7 этажу					444,0	195,4	248,6					
Итогопо лоджиям 7 этажа					48,2			48,2	24,4			

	8	73	1	Прихожая	5,5		5,5				
			2	Туалет	4,8		4,8				
			3	Кухня	13,9		13,9				
			4	Жилая комната	11,0	11,0					
			5	Жилая комната	15,1	15,1					
			6	Жилая комната	9,7	9,7					
			7	Санузел	5,0		5,0				
			8	Коридор	7,6		7,6				
		Итого по квартире 73			72,6	35,8	36,8				
			9	Лоджия	3,7			3,7	1,9		
		74	1	Прихожая	4,6		4,6				
			2	Санузел	4,8		4,8				
			3	Жилая комната	10,3	10,3					
			4	Кухня	15,0		15,0				
		Итого по квартире 74			34,7	10,3	24,4				
			5	Лоджия	3,8			3,8	1,9		
		75	1	Прихожая	5,1		5,1				
			2	Кухня	14,5		14,5				
			3	Жилая комната	10,9	10,9					
			4	Санузел	4,3		4,3				
		Итого по квартире 75			34,8	10,9	23,9				
			5	Лоджия	3,8			3,8	1,9		
		76	1	Прихожая	4,6		4,6				
			2	Санузел	4,3		4,3				
			3	Жилая комната	10,9	10,9					
			4	Кухня	11,0		11,0				
		Итого по квартире 76			30,8	10,9	19,9				
			5	Лоджия	3,8			3,8	1,9		
		77	1	Прихожая	2,7		2,7				
			2	Санузел	3,0		3,0				
			3	Жилая комната	15,3	15,3					
			4	Кухня-ниша	2,5		2,5				
		Итого по квартире 77			23,5	15,3	8,2				
			5	Лоджия	4,1			4,1	2,1		
		78	1	Прихожая	3,9		3,9				
			2	Жилая комната	14,8	14,8					
			3	Кухня-ниша	3,6		3,6				
			4	Санузел	5,1		5,1				
		Итого по квартире 78			27,4	14,8	12,6				
			5	Лоджия	4,9			4,9	2,5		
		79	1	Прихожая	3,9		3,9				
			2	Санузел	5,1		5,1				
			3	Кухня-ниша	3,6		3,6				
			4	Жилая комната	14,6	14,6					
		Итого по квартире 79			27,2	14,6	12,6				
			5	Лоджия	4,9			4,9	2,5		
		80	1	Прихожая	2,7		2,7				
			2	Жилая комната	15,2	15,2					
			3	Кухня-ниша	2,5		2,5				
			4	Санузел	2,9		2,9				
		Итого по квартире 80			23,3	15,2	8,1				
			5	Лоджия	4,1			4,1	2,1		
		81	1	Прихожая	4,6		4,6				
			2	Кухня	11,1		11,1				
			3	Жилая комната	10,9	10,9					
			4	Санузел	4,3		4,3				
		Итого по квартире 81			30,8	10,9	19,9				
			5	Лоджия	3,8			3,8	1,9		
		82	1	Прихожая	5,0		5,0				
			2	Санузел	4,3		4,3				
			3	Жилая комната	11,0	11,0					
			4	Кухня	14,5		14,5				
		Итого по квартире 82			34,8	11,0	23,8				
			5	Лоджия	3,8			3,8	1,9		
		83	1	Прихожая	4,6		4,6				
			2	Кухня	15,1		15,1				
			3	Жилая комната	10,3	10,3					
			4	Санузел	4,7		4,7				
		Итого по квартире 83			34,7	10,3	24,4				
			9	Лоджия	3,8			3,8	1,9		
		84	1	Прихожая	5,5		5,5				
			2	Санузел	4,9		4,9				

			3	Жилая комната	9,7	9,7						
			4	Жилая комната	15,1	15,1						
			5	Жилая комната	11,0	11,0						
			6	Кухня	14,0		14,0					
			7	Туалет	4,8		4,8					
			8	Коридор	7,4		7,4					
Итого по квартире 84					72,4	35,8	36,6					
			9	Лоджия	3,7			3,7	1,9			
Итого по 8 этажу					447,0	195,7	251,2					
Итого по лоджиям 8 этажа					48,2			48,2	24,4			
	9	85	1	Прихожая	5,4		5,4					
			2	Туалет	4,7		4,7					
			3	Кухня	13,9		13,9					
			4	Жилая комната	11,0	11,0						
			5	Жилая комната	15,0	15,0						
			6	Жилая комната	9,6	9,6						
			7	Санузел	4,9		4,9					
			8	Коридор	7,5		7,5					
Итого по квартире 85					72,0	35,6	36,4					
			5	Лоджия	3,7			3,7	1,9			
		86	1	Прихожая	4,4		4,4					
			2	Санузел	4,7		4,7					
			3	Жилая комната	10,2	10,2						
			4	Кухня	15,1		15,1					
Итого по квартире 86					34,4	10,2	24,2					
			5	Лоджия	3,8			3,8	1,9			
		87	1	Прихожая	4,9		4,9					
			2	Кухня	14,4		14,4					
			3	Жилая комната	10,8	10,8						
			4	Санузел	4,3		4,3					
Итого по квартире 87					34,4	10,8	23,6					
			5	Лоджия	3,8			3,8	1,9			
		88	1	Прихожая	4,5		4,5					
			2	Санузел	4,2		4,2					
			3	Жилая комната	10,8	10,8						
			4	Кухня	10,9		10,9					
Итого по квартире 88					30,4	10,8	19,6					
			5	Лоджия	3,8			3,8	1,9			
		89	1	Прихожая	2,7		2,7					
			2	Санузел	2,9		2,9					
			3	Жилая комната	15,2	15,2						
			4	Кухня-ниша	2,5		2,5					
Итого по квартире 89					23,3	15,2	8,1					
			5	Лоджия	4,1			4,1	2,1			
		90	1	Прихожая	3,9		3,9					
			2	Жилая комната	14,5	14,5						
			3	Кухня-ниша	3,6		3,6					
			4	Санузел	5,0		5,0					
Итого по квартире 90					27,0	14,5	12,5					
			5	Лоджия	4,9			4,9	2,5			
		91	1	Прихожая	3,9		3,9					
			2	Санузел	5,0		5,0					
			3	Кухня-ниша	3,6		3,6					
			4	Жилая комната	14,5	14,5						
Итого по квартире 91					27,0	14,5	12,5					
			5	Лоджия	4,9			4,9	2,5			
		92	1	Прихожая	2,7		2,7					
			2	Жилая комната	15,2	15,2						
			3	Кухня-ниша	2,5		2,5					
			4	Санузел	2,9		2,9					
Итого по квартире 92					23,3	15,2	8,1					
			5	Лоджия	4,1			4,1	2,1			
		93	1	Прихожая	4,6		4,6					
			2	Кухня	11,1		11,1					
			3	Жилая комната	10,9	10,9						
			4	Санузел	4,3		4,3					
Итого по квартире 93					30,8	10,9	19,9					
			5	Лоджия	3,8			3,8	1,9			
		94	1	Прихожая	4,9		4,9					
			2	Санузел	4,3		4,3					
			3	Жилая комната	10,9	10,9						
			4	Кухня	14,4		14,4					
Итого по квартире 94					34,5	10,9	23,6					

			5	Лоджия	3,8			3,8	1,9		
		95	1	Прихожая	4,7		4,7				
			2	Кухня	15,1		15,1				
			3	Жилая комната	10,3	10,3					
			4	Санузел	4,7		4,7				
Итого по квартире 95					34,7	10,3	24,5				
			5	Лоджия	3,8			3,8	1,9		
		96	1	Прихожая	5,4		5,4				
			2	Санузел	4,9		4,9				
			3	Жилая комната	9,6	9,6					
			4	Жилая комната	15,0	15,0					
			5	Жилая комната	11,0	11,0					
			6	Кухня	13,7		13,7				
			7	Туалет	4,7		4,7				
			8	Коридор	7,5		7,5				
Итого по квартире 96					71,9	35,6	36,2				
			9	Лоджия	3,7			3,7	1,9		
Итого по 9 этажу					443,6	194,4	249,2				
Итого по лоджиям 9 этажа					48,2			48,2	24,4		
	10	97	1	Прихожая	5,4		5,4				
			2	Туалет	4,7		4,7				
			3	Кухня	14,0		14,0				
			4	Жилая комната	11,0	11,0					
			5	Жилая комната	15,0	15,0					
			6	Жилая комната	9,6	9,6					
			7	Санузел	4,9		4,9				
			8	Коридор	7,5		7,5				
Итого по квартире 97					72,1	35,6	36,5				
			9	Лоджия	3,7			3,7	1,9		
		98	1	Прихожая	4,6		4,6				
			2	Санузел	4,7		4,7				
			3	Жилая комната	10,2	10,2					
			4	Кухня	15,0		15,0				
Итого по квартире 98					34,5	10,2	24,3				
			5	Лоджия	3,8			3,8	1,9		
		99	1	Прихожая	5,0		5,0				
			2	Кухня	14,4		14,4				
			3	Жилая комната	10,9	10,9					
			4	Санузел.	4,3		4,3				
Итого по квартире 99					34,6	10,9	23,7				
			5	Лоджия	3,8			3,8	1,9		
		100	1	Прихожая	4,5		4,5				
			2	Санузел	4,1		4,1				
			3	Жилая комната	10,8	10,8					
			4	Кухня	10,9		10,9				
Итого по квартире 100					30,3	10,8	19,5				
			5	Лоджия	3,8			3,8	1,9		
		101	1	Прихожая	2,7		2,7				
			2	Санузел	2,9		2,9				
			3	Жилая комната	15,3	15,3					
			4	Кухня-ниша	2,4		2,4				
Итого по квартире 101					23,3	15,3	8,0				
			5	Лоджия	4,1			4,1	2,1		
		102	1	Прихожая	5,5		5,5				
			2	Жилая комната	13,4	13,4					
			3	Кухня-ниша	3,2		3,2				
			4	Саунзел	5,0		5,0				
Итого по квартире 102					27,1	13,4	13,7				
			5	Лоджия	4,9			4,9	2,5		
		103	1	Прихожая	5,6		5,6				
			2	Санузел	5,0		5,0				
			3	Кухня-ниша	3,2		3,2				
			4	Жилая комната	13,5	13,5					
Итого по квартире 103					27,3	13,5	13,8				
			5	Лоджия	4,9			4,9	2,5		
		104	1	Прихожая	2,7		2,7				
			2	Жилая комната	15,3	15,3					
			3	Кухня-ниша	2,4		2,4				
			4	Санузел	2,9		2,9				
Итого по квартире 104					23,3	15,3	8,0				
			5	Лоджия	4,1			4,1	2,1		
		105	1	Прихожая	4,5		4,5				

			2	Кухня	10,9		10,9					
			3	Жилая комната	10,8	10,8						
			4	Санузел	4,1		4,1					
		Итого по квартире 105			30,3	10,8	19,5					
			5	Лоджия	3,8			3,8	1,9			
		106	1	Прихожая	4,9		4,9					
			2	Санузел	4,3		4,3					
			3	Жилая комната	10,9	10,9						
			4	Кухня	14,4		14,4					
		Итого по квартире 106			34,5	10,9	23,6					
			5	Лоджия	3,8		3,8	3,8	1,9			
		107	1	Прихожая	4,6		4,6					
			2	Кухня	15,0		15,0					
			3	Жилая комната	10,3	10,3						
			4	Санузел	4,7		4,7					
		Итого по квартире 107			34,6	10,3	24,3					
			9	Лоджия	3,8			3,8	1,9			
		108	1	Прихожая	5,4		5,4					
			2	Санузел	4,9		4,9					
			3	Жилая комната	9,6	9,6						
			4	Жилая комната	15,0	15,0						
			5	Жилая комната	11,0	11,0						
			6	Кухня	14,0		14,0					
			7	Туалет	4,7		4,7					
			8	Коридор	7,6		7,6					
		Итого по квартире 108			72,2	35,6	36,6					
			9	Лоджия	3,7			3,7	1,9			
		Итого по 10 этажу			444,1	192,6	251,5					
		Итого по лоджиям 10 этажа			48,2			48,2	24,4			
	11	109	1	Прихожая	5,4		5,4					
			2	Туалет	4,7		4,7					
			3	Кухня	14,0		14,0					
			4	Жилая комната	11,2	11,2						
			5	Жилая комната	15,0	15,0						
			6	Жилая комната	9,9	9,9						
			7	Санузел	4,8		4,8					
			8	Коридор	7,4		7,4					
		Итого по квартире 109			72,2	36,0	36,2					
			5	Лоджия	3,7			3,7	1,9			
		110	1	Прихожая	4,6		4,6					
			2	Санузел	4,7		4,7					
			3	Жилая комната	10,2	10,2						
			4	Кухня	15,1		15,1					
		Итого по квартире 110			34,6	10,2	24,4					
			5	Лоджия	3,8			3,8	1,9			
		111	1	Прихожая	4,9		4,9					
			2	Кухня	14,1		14,1					
			3	Жилая комната	10,8	10,8						
			4	Санузел	4,2		4,2					
		Итого по квартире 111			34,1	10,8	23,3					
			5	Лоджия	3,8			3,8	1,9			
		112	1	Прихожая	4,5		4,5					
			2	Санузел	4,2		4,2					
			3	Жилая комната	10,8	10,8						
			4	Кухня	10,7		10,7					
		Итого по квартире 112			30,2	10,8	19,4					
			5	Лоджия	3,8			3,8	1,9			
		113	1	Прихожая	2,7		2,7					
			2	Жилая комната	15,7	15,7						
			3	Кухня-ниша	2,4		2,4					
			4	Санузел	2,9		2,9					
		Итого по квартире 113			23,7	15,7	8,0					
			5	Лоджия	4,1			4,1	2,1			
		114	1	Прихожая	5,4		5,4					
			2	Жилая комната	13,4	13,4						
			3	Кухня-ниша	3,2		3,2					
			4	Санузел	5,0		5,0					
		Итого по квартире 114			27,0	13,4	13,6					
			5	Лоджия	4,9			4,9	2,5			
		115	1	Прихожая	5,4		5,4					
			2	Жилая комната	13,5	13,5						
			3	Кухня-ниша	3,2		3,2					
			4	Санузел	5,0		5,0					

Итого по квартире 115					27,1	13,5	13,6					
			5	Лоджия	4,9			4,9	2,5			
		116	1	Прихожая	2,7		2,7					
			2	Жилая комната	15,7	15,7						
			3	Кухня-ниша	2,4		2,4					
			4	Санузел	2,9		2,9					
Итого по квартире 116					23,7	15,7	8,0					
			5	Лоджия	4,1			4,1	2,1			
		117	1	Прихожая	4,5		4,5					
			2	Кухня	10,9		10,9					
			3	Жилая комната	10,8	10,8						
			4	Санузел	4,2		4,2					
Итого по квартире 117					30,4	10,8	19,6					
			5	Лоджия	3,8			3,8	1,9			
		118	1	Прихожая	5,0		5,0					
			2	Санузел	4,3		4,3					
			3	Жилая комната	10,8	10,8						
			4	Кухня	14,3		14,3					
Итого по квартире 118					34,3	10,8	23,5					
			5	Лоджия	3,8			3,8	1,9			
		119	1	Прихожая	4,6		4,6					
			2	Кухня	15,2		15,2					
			3	Жилая комната	10,2	10,2						
			4	Санузел	4,7		4,7					
Итого по квартире 119					34,8	10,2	24,5					
			9	Лоджия	3,8			3,8	1,9			
		120	1	Прихожая	5,3		5,3					
			2	Санузел	4,9		4,9					
			3	Жилая комната	9,8	9,8						
			4	Жилая комната	15,0	15,0						
			5	Жилая комната	11,2	11,2						
			6	Кухня	13,9		13,9					
			7	Туалет	4,7		4,7					
			8	Коридор	7,2		7,2					
Итого по квартире 120					71,9	36,0	35,9					
			9	Лоджия	3,7			3,7	1,9			
Итого по 11 этажу					443,9	194,0	249,9					
Итого по лоджиям 11 этажа					48,2			48,2	24,4			
	12	121	1	Прихожая	5,4		5,4					
			2	Туалет	4,7		4,7					
			3	Кухня	13,9		13,9					
			4	Жилая комната	11,2	11,2						
			5	Жилая комната	15,0	15,0						
			6	Жилая комната	9,8	9,8						
			7	Санузел	4,8		4,8					
			8	Коридор	7,4		7,4					
Итого по квартире 121					72,1	36,0	36,2					
			5	Лоджия	3,7			3,7	1,9			
		122	1	Прихожая	4,6		4,6					
			2	Санузел	4,7		4,7					
			3	Жилая комната	10,3	10,3						
			4	Кухня	14,7		14,7					
Итого по квартире 122					34,2	10,3	23,9					
			5	Лоджия	3,8			3,8	1,9			
		123	1	Прихожая	4,9		4,9					
			2	Кухня	14,1		14,1					
			3	Жилая комната	10,8	10,8						
			4	Санузел	4,3		4,3					
Итого по квартире 123					34,1	10,8	23,3					
			5	Лоджия	3,8			3,8	1,9			
		124	1	Прихожая	4,5		4,5					
			2	Санузел	4,2		4,2					
			3	Жилая комната	10,8	10,8						
			4	Кухня	10,7		10,7					
Итого по квартире 124					30,3	10,8	19,4					
			5	Лоджия	3,8			3,8	1,9			
		125	1	Прихожая	2,7		2,7					
			2	Жилая комната	14,8	14,8						
			3	Кухня-ниша	2,4		2,4					
			4	Санузел	2,9		2,9					
Итого по квартире 125					22,8	14,8	8,0					
			5	Лоджия	4,1			4,1	2,1			

		126	1	Прихожая	5,4		5,4				
			2	Жилая комната	13,4	13,4					
			3	Кухня-ниша	3,2		3,2				
			4	Санузел	4,9		4,9				
Итого по квартире 126					26,9	13,4	13,5				
			5	Лоджия	4,9			4,9	2,5		
		127	1	Прихожая	5,4		5,4				
			2	Жилая комната	12,4	12,4					
			3	Кухня-ниша	3,2		3,2				
			4	Санузел	4,9		4,9				
Итого по квартире 127					25,9	12,4	13,5				
			5	Лоджия	4,9			4,9	2,5		
		128	1	Прихожая	2,7		2,7				
			3	Жилая комната	14,8	14,8					
			4	Кухня-ниша	2,4		2,4				
			2	Санузел	2,9		2,9				
Итого по квартире 128					22,8	14,8	8,0				
			5	Лоджия	4,1			4,1	2,1		
		129	1	Прихожая	4,5		4,5				
			2	Кухня	10,7		10,7				
			3	Жилая комната	10,8	10,8					
			4	Санузел	4,2		4,2				
Итого по квартире 129					30,2	10,8	19,4				
			5	Лоджия	3,8			3,8	1,9		
		130	1	Прихожая	5,0		5,0				
			2	Санузел	4,1		4,1				
			3	Жилая комната	10,8	10,8					
			4	Кухня	14,2		14,2				
Итого по квартире 130					34,1	10,8	23,3				
			5	Лоджия	3,8			3,8	1,9		
		131	1	Прихожая	4,6		4,6				
			2	Кухня	14,7		14,7				
			3	Жилая комната	10,3	10,3					
			4	Санузел	4,7		4,7				
Итого по квартире 131					34,2	10,3	23,9				
			9	Лоджия	3,8			3,8	1,9		
		132	1	Прихожая	5,4		5,4				
			2	Санузел	4,8		4,8				
			3	Жилая комната	9,9	9,9					
			4	Жилая комната	15,1	15,1					
			5	Жилая комната	11,2	11,2					
			6	Кухня	13,9		13,9				
			7	Туалет	4,7		4,7				
			8	Коридор	7,5		7,5				
Итого по квартире 132					72,4	36,2	36,2				
			9	Лоджия	3,7			3,7	1,9		
Итого по 12 этажу					439,9	191,3	248,7				
Итого по лоджиям 12 этажа					48,2			48,2	24,4		
	13	133	1	Прихожая	5,4		5,4				
			2	Туалет	4,7		4,7				
			3	Кухня	14,0		14,0				
			4	Жилая комната	11,2	11,2					
			5	Жилая комната	15,0	15,0					
			6	Жилая комната	9,9	9,9					
			7	Санузел	4,9		4,9				
			8	Коридор	7,4		7,4				
Итого по квартире 133					72,3	36,0	36,3				
			5	Лоджия	3,7			3,7	1,9		
		134	1	Прихожая	4,6		4,6				
			2	Санузел	4,7		4,7				
			3	Жилая комната	10,2	10,2					
			4	Кухня	14,7		14,7				
Итого по квартире 134					34,1	10,2	23,9				
			5	Лоджия	3,8			3,8	1,9		
		135	1	Прихожая	5,0		5,0				
			2	Кухня	14,2		14,2				
			3	Жилая комната	10,8	10,8					
			4	Санузел	4,3		4,3				
Итого по квартире 135					34,2	10,8	23,4				
			5	Лоджия	3,8			3,8	1,9		
		136	1	Прихожая	4,5		4,5				
			2	Санузел	4,2		4,2				
			3	Жилая комната	10,8	10,8					

			4	Кухня	10,7		10,7					
Итого по квартире 136					30,2	10,8	19,4					
			5	Лоджия	3,8			3,8	1,9			
		137	1	Прихожая	2,7		2,7					
			2	Жилая комната	14,7	14,7						
			3	Кухня-ниша	2,4		2,4					
			4	Санузел	2,9		2,9					
Итого по квартире 137					22,7	14,7	8,0					
			5	Лоджия	4,1			4,1	2,1			
		138	1	Прихожая	5,4		5,4					
			2	Жилая комната	13,4	13,4						
			3	Кухня-ниша	3,2		3,2					
			4	Санузел	4,9		4,9					
Итого по квартире 138					26,9	13,4	13,5					
			5	Лоджия	4,9			4,9	2,5			
		139	1	Прихожая	5,4		5,4					
			2	Жилая комната	13,4	13,4						
			3	Кухня-ниша	3,2		3,2					
			4	Санузел	5,0		5,0					
Итого по квартире 139					27,0	13,4	13,6					
			5	Лоджия	4,9			4,9	2,5			
		140	1	Прихожая	2,7		2,7					
			2	Жилая комната	14,7	14,7						
			3	Кухня-ниша	2,4		2,4					
			4	Санузел	2,9		2,9					
Итого по квартире 140					22,7	14,7	8,0					
			5	Лоджия	4,1			4,1	2,1			
		141	1	Прихожая	4,5		4,5					
			2	Кухня	10,8		10,8					
			3	Жилая комната	10,8	10,8						
			4	Санузел	4,2		4,2					
Итого по квартире 141					30,2	10,8	19,4					
			5	Лоджия	3,8			3,8	1,9			
		142	1	Прихожая	5,0		5,0					
			2	Санузел	4,3		4,3					
			3	Жилая комната	10,8	10,8						
			4	Кухня	14,2		14,2					
Итого по квартире 142					34,3	10,8	23,5					
			5	Лоджия	3,8			3,8	1,9			
		143	1	Прихожая	4,6		4,6					
			2	Кухня	14,7		14,7					
			3	Жилая комната	10,2	10,2						
			4	Санузел	4,7		4,7					
Итого по квартире 143					34,2	10,2	23,9					
			9	Лоджия	3,8			3,8	1,9			
		144	1	Прихожая	5,4		5,4					
			2	Санузел	4,9		4,9					
			3	Жилая комната	9,9	9,9						
			4	Жилая комната	15,1	15,1						
			5	Жилая комната	11,2	11,2						
			6	Кухня	13,9		13,9					
			7	Туалет	4,7		4,7					
			8	Коридор	7,5		7,5					
Итого по квартире 144					72,4	36,2	36,3					
			9	Лоджия	3,7			3,7	1,9			
Итого по 13 этажу					441,2	192,0	249,2					
Итого по лоджиям 13 этажа					48,2			48,2	24,4			
	14	145	1	Прихожая	5,4		5,4					
			2	Туалет	4,7		4,7					
			3	Кухня	13,8		13,8					
			4	Жилая комната	11,2	11,2						
			5	Жилая комната	15,1	15,1						
			6	Жилая комната	9,9	9,9						
			7	Санузел	4,9		4,9					
			8	Коридор	7,3		7,3					
Итого по квартире 145					72,1	36,1	35,9					
			5	Лоджия	3,7			3,7	1,9			
		146	1	Прихожая	4,6		4,6					
			2	Санузел	4,7		4,7					
			3	Жилая комната	10,3	10,3						
			4	Кухня	14,6		14,6					
Итого по квартире 146					34,1	10,3	23,9					
			5	Лоджия	3,8			3,8	1,9			

		147	1	Прихожая	4,9		4,9					
			2	Кухня	14,2		14,2					
			3	Жилая комната	10,8	10,8						
			4	Санузел	4,3		4,3					
Итого по квартире 147					34,2	10,8	23,4					
			5	Лоджия	3,8			3,8	1,9			
		148	1	Прихожая	4,5		4,5					
			2	Санузел	4,2		4,2					
			3	Жилая комната	10,8	10,8						
			4	Кухня	10,8		10,8					
Итого по квартире 148					30,2	10,8	19,4					
			5	Лоджия	3,8			3,8	1,9			
		149	1	Прихожая	2,7		2,7					
			2	Жилая комната	15,7	15,7						
			3	Кухня-ниша	2,4		2,4					
			4	Санузел	2,9		2,9					
Итого по квартире 149					23,7	15,7	8,0					
			5	Лоджия	4,1			4,1	2,1			
		150	1	Прихожая	5,4		5,4					
			2	Жилая комната	13,3	13,3						
			3	Кухня-ниша	3,2		3,2					
			4	Санузел	4,9		4,9					
Итого по квартире 150					26,8	13,3	13,5					
			5	Лоджия	4,9			4,9	2,5			
		151	1	Прихожая	5,4		5,4					
			2	Жилая комната	13,3	13,3						
			3	Кухня-ниша	3,2		3,2					
			4	Санузел	4,9		4,9					
Итого по квартире 151					26,8	13,3	13,5					
			5	Лоджия	4,9			4,9	2,5			
		152	1	Прихожая	2,7		2,7					
			2	Жилая комната	15,5	15,5						
			3	Кухня-ниша	2,4		2,4					
			4	Санузел	3,0		3,0					
Итого по квартире 152					23,6	15,5	8,1					
			5	Лоджия	4,1			4,1	2,1			
		153	1	Прихожая	4,5		4,5					
			2	Кухня	10,8		10,8					
			3	Жилая комната	10,8	10,8						
			4	Санузел	4,2		4,2					
Итого по квартире 153					30,2	10,8	19,4					
			5	Лоджия	3,8			3,8	1,9			
		154	1	Прихожая	5,0		5,0					
			2	Санузел	4,3		4,3					
			3	Жилая комната	10,8	10,8						
			4	Кухня	14,2		14,2					
Итого по квартире 154					34,3	10,8	23,5					
			5	Лоджия	3,8			3,8	1,9			
		155	1	Прихожая	4,6		4,6					
			2	Кухня	14,7		14,7					
			3	Жилая комната	10,3	10,3						
			4	Санузел	4,7		4,7					
Итого по квартире 155					34,2	10,3	23,9					
			9	Лоджия	3,8			3,8	1,9			
		156	1	Прихожая	5,4		5,4					
			2	Санузел	4,8		4,8					
			3	Жилая комната	9,9	9,9						
			4	Жилая комната	15,0	15,0						
			5	Жилая комната	11,2	11,2						
			6	Кухня	13,9		13,9					
			7	Туалет	4,7		4,7					
			8	Коридор	7,5		7,5					
Итого по квартире 156					72,4	36,1	36,2					
			9	Лоджия	3,7			3,7	1,9			
Итого по 14 этажу					442,6	193,8	248,8					
Итого по лоджиям 14 этажа					48,2			48,2	24,4			
	15	157	1	Прихожая	5,4		5,4					
			2	Туалет	4,7		4,7					
			3	Кухня	14,1		14,1					
			4	Жилая комната	11,2	11,2						
			5	Жилая комната	15,1	15,1						
			6	Жилая комната	9,8	9,8						

			7	Санузел	4,8		4,8					
			8	Коридор	7,4		7,4					
Итого по квартире 157					72,4	36,0	36,4					
			5	Лоджия	3,7			3,7	1,9			
		158	1	Прихожая	4,6		4,6					
			2	Санузел	4,6		4,6					
			3	Жилая комната	10,2	10,2						
			4	Кухня	14,8		14,8					
Итого по квартире 158					34,1	10,2	24,0					
			5	Лоджия	3,8		3,8	3,8	1,9			
		159	1	Прихожая	4,9		4,9					
			2	Кухня	14,4		14,4					
			3	Жилая комната	10,8	10,8						
			4	Санузел	4,3		4,3					
Итого по квартире 159					34,3	10,8	23,6					
			5	Лоджия	3,8			3,8	1,9			
		160	1	Прихожая	4,5		4,5					
			2	Санузел	4,2		4,2					
			3	Жилая комната	10,8	10,8						
			4	Кухня	10,9		10,9					
Итого по квартире 160					30,4	10,8	19,6					
			5	Лоджия	3,8			3,8	1,9			
		161	1	Прихожая	2,7		2,7					
			2	Жилая комната	15,2	15,2						
			3	Кухня-ниша	2,4		2,4					
			4	Санузел	2,9		2,9					
Итого по квартире 161					23,2	15,2	8,0					
			5	Лоджия	4,1			4,1	2,1			
		162	1	Прихожая	5,4		5,4					
			2	Жилая комната	13,5	13,5						
			3	Кухня-ниша	3,2		3,2					
			4	Санузел	4,8		4,8					
Итого по квартире 162					26,9	13,5	13,4					
			5	Лоджия	4,9			4,9	2,5			
		163	1	Прихожая	5,4		5,4					
			2	Жилая комната	13,3	13,3						
			3	Кухня-ниша	3,2		3,2					
			4	Санузел	4,9		4,9					
Итого по квартире 163					26,8	13,3	13,5					
			5	Лоджия	4,9			4,9	2,5			
		164	1	Прихожая	2,7		2,7					
			2	Жилая комната	15,2	15,2						
			3	Кухня-ниша	2,4		2,4					
			4	Санузел	2,9		2,9					
Итого по квартире 164					23,2	15,2	8,0					
			5	Лоджия	4,1			4,1	2,1			
		165	1	Прихожая	4,5		4,5					
			2	Кухня	11,0		11,0					
			3	Жилая комната	10,8	10,8						
			4	Санузел	4,2		4,2					
Итого по квартире 165					30,5	10,8	19,7					
			5	Лоджия	3,8			3,8	1,9			
		166	1	Прихожая	5,3		5,3					
			2	Санузел	4,5		4,5					
			3	Жилая комната	10,7	10,7						
			4	Кухня	14,4		14,4					
Итого по квартире 166					34,9	10,7	24,2					
			5	Лоджия	3,8			3,8	1,9			
		167	1	Прихожая	4,6		4,6					
			2	Кухня	14,8		14,8					
			3	Жилая комната	10,3	10,3						
			4	Санузел	4,7		4,7					
Итого по квартире 167					34,3	10,3	24,1					
			9	Лоджия	3,8			3,8	1,9			
		168	1	Прихожая	5,4		5,4					
			2	Санузел	4,8		4,8					
			3	Жилая комната	9,9	9,9						
			4	Жилая комната	15,0	15,0						
			5	Жилая комната	11,2	11,2						
			6	Кухня	14,1		14,1					
			7	Туалет	4,7		4,7					
			8	Коридор	7,4		7,4					
Итого по квартире 168					72,5	36,1	36,4					

			9	Лоджия	3,7			3,7	1,9		
Итого по 15 этажу					443,5	192,9	250,7				
Итого по лоджиям 15 этажа					48,2			48,2	24,4		
	16	169	1	Прихожая	5,3		5,3				
			2	Туалет	4,7		4,7				
			3	Кухня	14,0		14,0				
			4	Жилая комната	11,2	11,2					
			5	Жилая комната	15,0	15,0					
			6	Жилая комната	9,9	9,9					
			7	Санузел	4,8		4,8				
			8	Коридор	7,6		7,6				
Итого по квартире 169					72,5	36,1	36,4				
			5	Лоджия	3,7			3,7	1,9		
		170	1	Прихожая	4,6		4,6				
			2	Санузел	4,7		4,7				
			3	Жилая комната	10,2	10,2					
			4	Кухня	14,9		14,9				
Итого по квартире 170					34,3	10,2	24,1				
			5	Лоджия	3,8			3,8	1,9		
		171	1	Прихожая	4,9		4,9				
			2	Кухня	14,3		14,3				
			3	Жилая комната	10,8	10,8					
			4	Санузел	4,3		4,3				
Итого по квартире 171					34,2	10,8	23,5				
			5	Лоджия	3,8			3,8	1,9		
		172	1	Прихожая	4,5		4,5				
			2	Санузел	4,2		4,2				
			3	Жилая комната	11,1	11,1					
			4	Кухня	10,7		10,7				
Итого по квартире 172					30,5	11,1	19,4				
			5	Лоджия	3,8			3,8	1,9		
		173	1	Прихожая	2,7		2,7				
			2	Жилая комната	15,3	15,3					
			3	Кухня-ниша	2,4		2,4				
			4	Санузел	2,9		2,9				
Итого по квартире 173					23,3	15,3	8,0				
			5	Лоджия	4,1			4,1	2,1		
		174	1	Прихожая	5,4		5,4				
			2	Жилая комната	13,5	13,5					
			3	Кухня-ниша	3,2		3,2				
			4	Санузел	4,9		4,9				
Итого по квартире 174					27,0	13,5	13,5				
			5	Лоджия	4,9			4,9	2,5		
		175	1	Прихожая	5,4		5,4				
			2	Жилая комната	13,4	13,4					
			3	Кухня-ниша	3,2		3,2				
			4	Санузел	4,8		4,8				
Итого по квартире 175					26,8	13,4	13,4				
			5	Лоджия	4,9			4,9	2,5		
		176	1	Прихожая	2,7		2,7				
			2	Жилая комната	15,2	15,2					
			3	Кухня-ниша	2,4		2,4				
			4	Санузел	2,9		2,9				
Итого по квартире 176					23,2	15,2	8,0				
			5	Лоджия	4,1			4,1	2,1		
		177	1	Прихожая	4,5		4,5				
			2	Кухня	10,9		10,9				
			3	Жилая комната	10,8	10,8					
			4	Санузел	4,2		4,2				
Итого по квартире 177					30,4	10,8	19,6				
			5	Лоджия	3,8			3,8	1,9		
		178	1	Прихожая	4,9		4,9				
			2	Санузел	4,2		4,2				
			3	Жилая комната	10,8	10,8					
			4	Кухня	14,3		14,3				
Итого по квартире 178					34,2	10,8	23,4				
			5	Лоджия	3,8			3,8	1,9		
		179	1	Прихожая	4,6		4,6				
			2	Кухня	14,9		14,9				
			3	Жилая комната	10,2	10,2					
			4	Санузел	4,7		4,7				
Итого по квартире 179					34,3	10,2	24,2				

			9	Лоджия	3,8			3,8	1,9		
		180	1	Прихожая	5,3		5,3				
			2	Санузел	4,8		4,8				
			3	Жилая комната	9,9	9,9					
			4	Жилая комната	15,1	15,1					
			5	Жилая комната	11,2	11,2					
			6	Кухня	14,1		14,1				
			7	Туалет	4,7		4,7				
			8	Коридор	7,5		7,5				
			Итого по квартире 180		72,6	36,2	36,4				
			9	Лоджия	3,7			3,7	1,9		
			Итого по 16 этажу		443,3	193,5	249,8				
			Итого п олоджиям 16 этажа		48,2			48,2	24,4		
	17	181	1	Прихожая	5,4		5,4				
			2	Туалет	4,4		4,4				
			3	Кухня	13,9		13,9				
			4	Жилая комната	10,9	10,9					
			5	Жилая комната	15,1	15,1					
			6	Жилая комната	9,8	9,8					
			7	Санузел	4,8		4,8				
			8	Коридор	7,5		7,5				
			Итого по квартире 181		71,8	35,8	36,0				
			9	Лоджия	3,7			3,7	1,9		
		182	1	Прихожая	4,5		4,5				
			2	Санузел	4,6		4,6				
			3	Жилая комната	10,4	10,4					
			4	Кухня	14,9		14,9				
			Итого по квартире 182		34,4	10,4	24,0				
			5	Лоджия	3,8			3,8	1,9		
		183	1	Прихожая	4,9		4,9				
			2	Кухня	14,4		14,4				
			3	Жилая комната	10,9	10,9					
			4	Санузел.	4,3		4,3				
			Итого по квартире 183		34,5	10,9	23,6				
			5	Лоджия	3,8			3,8	1,9		
		184	1	Прихожая	4,5		4,5				
			2	Санузел	4,1		4,1				
			3	Жилая комната	10,9	10,9					
			4	Кухня	10,8		10,8				
			Итого по квартире 184		30,3	10,9	19,4				
			5	Лоджия	3,8			3,8	1,9		
		185	1	Прихожая	2,8		2,8				
			2	Санузел	2,9		2,9				
			3	Жилая комната	15,4	15,4					
			4	Кухня-ниша	2,3		2,3				
			Итого по квартире 185		23,4	15,4	8,0				
			5	Лоджия	4,1			4,1	2,1		
		186	1	Прихожая	4,0		4,0				
			2	Жилая комната	14,4	14,4					
			3	Кухня-ниша	4,0		4,0				
			4	Саунзел	4,5		4,5				
			Итого по квартире 186		26,9	14,4	12,5				
			5	Лоджия	4,9			4,9	2,5		
		187	1	Прихожая	4,0		4,0				
			2	Санузел	4,7		4,7				
			3	Кухня-ниша	3,9		3,9				
			4	Жилая комната	14,3	14,3					
			Итого по квартире 187		26,9	14,3	12,6				
			5	Лоджия	4,9			4,9	2,5		
		188	1	Прихожая	2,8		2,8				
			2	Жилая комната	15,4	15,4					
			3	Кухня-ниша	2,3		2,3				
			4	Санузел	2,9		2,9				
			Итого по квартире 188		23,4	15,4	8,0				
			5	Лоджия	4,1			4,1	2,1		
		189	1	Прихожая	4,5		4,5				
			2	Кухня	10,8		10,8				
			3	Жилая комната	10,9	10,9					
			4	Санузел	4,1		4,1				
			Итого по квартире 189		30,3	10,9	19,4				
			5	Лоджия	3,8			3,8	1,9		
		190	1	Прихожая	4,9		4,9				

			2	Санузел	4,2		4,2				
			3	Жилая комната	11,0	11,0					
			4	Кухня	14,4		14,4				
Итого по квартире 190					34,5	11,0	23,5				
			5	Лоджия	3,8			3,8	1,9		
		191	1	Прихожая	4,6		4,6				
			2	Кухня	15,0		15,0				
			3	Жилая комната	10,4	10,4					
			4	Санузел	4,6		4,6				
Итого по квартире 191					34,6	10,4	24,2				
			9	Лоджия	3,8			3,8	1,9		
		192	1	Прихожая	5,4		5,4				
			2	Санузел	4,8		4,8				
			3	Жилая комната	9,8	9,8					
			4	Жилая комната	15,1	15,1					
			5	Жилая комната	10,9	10,9					
			6	Кухня	13,9		13,9				
			7	Туалет	4,4		4,4				
			8	Коридор	7,5		7,5				
Итого по квартире 192					71,8	35,8	36,0				
			9	Лоджия	3,7			3,7	1,9		
Итого по 17 этажу					442,8	195,6	247,2				
Итого по лоджиям 17 этажа					48,2			48,2	24,4		
	18	193	1	Прихожая	5,4		5,4				
			2	Туалет	4,6		4,6				
			3	Кухня	13,7		13,7				
			4	Жилая комната	11,2	11,2					
			5	Жилая комната	15,0	15,0					
			6	Жилая комната	9,9	9,9					
			7	Санузел	4,8		4,8				
			8	Коридор	7,5		7,5				
Итого по квартире 193					72,1	36,1	36,0				
			9	Лоджия	3,7			3,7	1,9		
		194	1	Прихожая	4,4		4,4				
			2	Санузел	4,5		4,5				
			3	Жилая комната	10,3	10,3					
			4	Кухня	14,7		14,7				
Итого по квартире 194					33,9	10,3	23,6				
			5	Лоджия	3,8			3,8	1,9		
		195	1	Прихожая	4,9		4,9				
			2	Кухня	14,1		14,1				
			3	Жилая комната	11,0	11,0					
			4	Санузел	4,3		4,3				
Итого по квартире 195					34,3	11,0	23,3				
			5	Лоджия	3,8			3,8	1,9		
		196	1	Прихожая	4,5		4,5				
			2	Санузел	4,2		4,2				
			3	Жилая комната	10,9	10,9					
			4	Кухня	10,7		10,7				
Итого по квартире 196					30,3	10,9	19,4				
			5	Лоджия	3,8			3,8	1,9		
		197	1	Прихожая	2,8		2,8				
			2	Санузел	2,9		2,9				
			3	Жилая комната	15,2	15,2					
			4	Кухня-ниша	2,3		2,3				
Итого по квартире 197					23,2	15,2	8,0				
			5	Лоджия	4,1			4,1	2,1		
		198	1	Прихожая	3,9		3,9				
			2	Жилая комната	14,5	14,5					
			3	Кухня-ниша	3,9		3,9				
			4	Санузел	4,9		4,9				
Итого по квартире 198					27,2	14,5	12,7				
			5	Лоджия	4,9			4,9	2,5		
		199	1	Прихожая	3,9		3,9				
			2	Санузел	4,9		4,9				
			3	Кухня-ниша	3,9		3,9				
			4	Жилая комната	14,5	14,5					
Итого по квартире 199					27,2	14,5	12,7				
			5	Лоджия	4,9			4,9	2,5		
		200	1	Прихожая	2,8		2,8				
			2	Жилая комната	15,3	15,3					
			3	Кухня-ниша	2,3		2,3				
			4	Санузел	2,9		2,9				

Итого по квартире 200					23,3	15,3	8,0					
			5	Лоджия	4,1			4,1	2,1			
		201	1	Прихожая	4,5		4,5					
			2	Кухня	10,7		10,7					
			3	Жилая комната	10,9	10,9						
			4	Санузел	4,1		4,1					
Итого по квартире 201					30,2	10,9	19,3					
			5	Лоджия	3,8			3,8	1,9			
		202	1	Прихожая	4,9		4,9					
			2	Санузел	4,2		4,2					
			3	Жилая комната	11,0	11,0						
			4	Кухня	14,1		14,1					
Итого по квартире 202					34,2	11,0	23,2					
			5	Лоджия	3,8			3,8	1,9			
		203	1	Прихожая	4,5		4,5					
			2	Кухня	14,7		14,7					
			3	Жилая комната	10,3	10,3						
			4	Санузел	4,7		4,7					
Итого по квартире 203					34,2	10,3	23,9					
			9	Лоджия	3,8			3,8	1,9			
		204	1	Прихожая	5,4		5,4					
			2	Санузел	4,8		4,8					
			3	Жилая комната	9,9	9,9						
			4	Жилая комната	15,1	15,1						
			5	Жилая комната	11,2	11,2						
			6	Кухня	13,7		13,7					
			7	Туалет	4,5		4,5					
			8	Коридор	7,4		7,4					
Итого по квартире 204					72,0	36,2	35,8					
			9	Лоджия	3,7			3,7	1,9			
Итого по 18 этажу					442,1	196,2	245,9					
Итого по лоджиям 18 этажа					48,2			48,2	24,4			
	19	205	1	Прихожая	5,4		5,4					
			2	Туалет	4,5		4,5					
			3	Кухня	13,9		13,9					
			4	Жилая комната	11,2	11,2						
			5	Жилая комната	15,0	15,0						
			6	Жилая комната	9,9	9,9						
			7	Санузел	4,7		4,7					
			8	Коридор	7,3		7,3					
Итого по квартире 205					71,8	36,1	35,7					
			5	Лоджия	3,7			3,7	1,9			
		206	1	Прихожая	4,5		4,5					
			2	Санузел	4,5		4,5					
			3	Жилая комната	10,3	10,3						
			4	Кухня	14,7		14,7					
Итого по квартире 206					34,1	10,3	23,7					
			5	Лоджия	3,8			3,8	1,9			
		207	1	Прихожая	4,9		4,9					
			2	Кухня	14,1		14,1					
			3	Жилая комната	11,0	11,0						
			4	Санузел	4,0		4,0					
Итого по квартире 207					34,0	11,0	23,0					
			5	Лоджия	3,8			3,8	1,9			
		208	1	Прихожая	4,5		4,5					
			2	Санузел	4,0		4,0					
			3	Жилая комната	10,9	10,9						
			4	Кухня	10,9		10,9					
Итого по квартире 208					30,3	10,9	19,4					
			5	Лоджия	3,8			3,8	1,9			
		209	1	Прихожая	2,8		2,8					
			2	Жилая комната	15,2	15,2						
			3	Кухня-ниша	2,3		2,3					
			4	Санузел	2,9		2,9					
Итого по квартире 209					23,2	15,2	8,0					
			5	Лоджия	4,1			4,1	2,1			
		210	1	Прихожая	4,0		3,9					
			2	Жилая комната	13,9	13,9						
			3	Кухня-ниша	3,9		3,9					
			4	Санузел	4,9		4,9					
Итого по квартире 210					26,7	13,9	12,7					
			5	Лоджия	4,9			4,9	2,5			

		211	1	Прихожая	4,0		4,0				
			2	Жилая комната	14,0	14,0					
			3	Кухня-ниша	3,9		3,9				
			4	Санузел	4,8		4,8				
Итого по квартире 211					26,7	14,0	12,7				
			5	Лоджия	4,9			4,9	2,5		
		212	1	Прихожая	2,8		2,8				
			2	Жилая комната	15,3	15,3					
			3	Кухня-ниша	2,3		2,3				
			4	Санузел	2,9		2,9				
Итого по квартире 212					23,3	15,3	8,0				
			5	Лоджия	4,1			4,1	2,1		
		213	1	Прихожая	4,5		4,5				
			2	Кухня	10,8		10,8				
			3	Жилая комната	10,9	10,9					
			4	Санузел	4,0		4,0				
Итого по квартире 213					30,2	10,9	19,3				
			5	Лоджия	3,8			3,8	1,9		
		214	1	Прихожая	4,9		4,9				
			2	Санузел	4,2		4,2				
			3	Жилая комната	11,0	11,0					
			4	Кухня	14,3		14,3				
Итого по квартире 214					34,4	11,0	23,4				
			5	Лоджия	3,8			3,8	1,9		
		215	1	Прихожая	4,4		4,4				
			2	Кухня	14,9		14,9				
			3	Жилая комната	10,4	10,4					
			4	Санузел	4,7		4,7				
Итого по квартире 215					34,4	10,4	24,0				
			9	Лоджия	3,8			3,8	1,9		
		216	1	Прихожая	5,3		5,3				
			2	Санузел	4,9		4,9				
			3	Жилая комната	10,0	10,0					
			4	Жилая комната	15,1	15,1					
			5	Жилая комната	11,2	11,2					
			6	Кухня	13,8		13,8				
			7	Туалет	4,4		4,4				
			8	Коридор	7,3		7,3				
Итого по квартире 216					72,0	36,3	35,7				
			9	Лоджия	3,7			3,7	1,9		
Итого по 19 этажу					441,0	195,3	245,7				
Итого по лоджиям 19 этажа					48,2			48,2	24,4		
	20	217	1	Прихожая	5,4		5,4				
			2	Туалет	4,5		4,5				
			3	Кухня	13,9		13,9				
			4	Жилая комната	11,1	11,1					
			5	Жилая комната	14,9	14,9					
			6	Жилая комната	10,0	10,0					
			7	Санузел	4,6		4,6				
			8	Коридор	7,3		7,3				
Итого по квартире 217					71,7	36,0	35,7				
			5	Лоджия	3,7			3,7	1,9		
		218	1	Прихожая	4,5		4,5				
			2	Санузел	4,7		4,7				
			3	Жилая комната	10,4	10,4					
			4	Кухня	14,9		14,9				
Итого по квартире 218					34,5	10,4	24,1				
			5	Лоджия	3,8			3,8	1,9		
		219	1	Прихожая	5,1		5,1				
			2	Кухня	14,3		14,3				
			3	Жилая комната	11,0	11,0					
			4	Санузел	4,3		4,3				
Итого по квартире 219					34,6	11,0	23,7				
			5	Лоджия	3,8			3,8	1,9		
		220	1	Прихожая	4,5		4,5				
			2	Санузел	4,2		4,2				
			3	Жилая комната	10,9	10,9					
			4	Кухня	10,9		10,9				
Итого по квартире 220					30,5	10,9	19,6				
			5	Лоджия	3,8			3,8	1,9		
		221	1	Прихожая	2,8		2,8				
			2	Жилая комната	15,3	15,3					
			3	Кухня-ниша	2,3		2,3				

			4	Санузел	2,9		2,9					
Итого по квартире 221					23,3	15,3	8,0					
			5	Лоджия	4,1			4,1	2,1			
		222	1	Прихожая	4,0		3,9					
			2	Жилая комната	13,9	13,9						
			3	Кухня-ниша	3,9		3,9					
			4	Санузел	4,9		4,9					
Итого по квартире 222					26,7	13,9	12,7					
			5	Лоджия	4,9			4,9	2,5			
		223	1	Прихожая	4,0		4,0					
			2	Жилая комната	14,4	14,4						
			3	Кухня-ниша	3,9		3,9					
			4	Санузел	4,6		4,6					
Итого по квартире 223					26,9	14,4	12,5					
			5	Лоджия	4,9			4,9	2,5			
		224	1	Прихожая	2,8		2,8					
			2	Жилая комната	15,3	15,3						
			3	Кухня-ниша	2,3		2,3					
			4	Санузел	3,0		3,0					
Итого по квартире 224					23,4	15,3	8,1					
			5	Лоджия	4,1			4,1	2,1			
		225	1	Прихожая	4,5		4,5					
			2	Кухня	10,6		10,6					
			3	Жилая комната	11,1	11,1						
			4	Санузел	4,1		4,1					
Итого по квартире 225					30,3	11,1	19,2					
			5	Лоджия	3,8			3,8	1,9			
		226	1	Прихожая	5,1		5,1					
			2	Санузел	4,2		4,2					
			3	Жилая комната	10,9	10,9						
			4	Кухня	14,3		14,3					
Итого по квартире 226					34,5	10,9	23,6					
			5	Лоджия	3,8			3,8	1,9			
		227	1	Прихожая	4,6		4,6					
			2	Кухня	14,9		14,9					
			3	Жилая комната	10,4	10,4						
			4	Санузел	4,7		4,7					
Итого по квартире 227					34,5	10,4	24,2					
			9	Лоджия	3,8			3,8	1,9			
		228	1	Прихожая	5,3		5,3					
			2	Санузел	4,9		4,9					
			3	Жилая комната	10,0	10,0						
			4	Жилая комната	15,1	15,1						
			5	Жилая комната	11,2	11,2						
			6	Кухня	14,0		14,0					
			7	Туалет	4,4		4,4					
			8	Коридор	7,5		7,5					
Итого по квартире 228					72,3	36,3	36,0					
			9	Лоджия	3,7			3,7	1,9			
Итого по 20 этажу					443,3	195,7	247,5					
Итого по лоджиям 20 этажа					48,2			48,2	24,4			
	21	229	1	Прихожая	5,4		5,4					
			2	Санузел	4,6		4,6					
			4	Жилая комната	11,1	11,1						
			5	Жилая комната	15,1	15,1						
			6	Жилая комната	9,7	9,7						
			3	Кухня	13,9		13,9					
			7	Туалет	4,0		4,0					
			8	коридор	7,3		7,3					
Итого по квартире 229					71,1	35,8	35,2					
			5	Лоджия	3,7			3,7	1,9			
		230	1	Прихожая	4,6		4,6					
			2	Санузел	4,5		4,5					
			3	Жилая комната	10,4	10,4						
			4	Кухня	14,9		14,9					
Итого по квартире 230					34,3	10,4	24,0					
			5	Лоджия	3,8			3,8	1,9			
		231	1	Прихожая	5,1		5,1					
			2	Кухня	14,8		14,8					
			3	Жилая комната	10,9	10,9						
			4	Санузел	4,0		4,0					
Итого по квартире 231					34,7	10,9	23,9					
			5	Лоджия	3,8			3,8	1,9			

		232	1	Прихожая	4,5		4,5					
			2	Санузел	4,0		4,0					
			3	Жилая комната	10,9	10,9						
			4	Кухня	10,8		10,8					
Итого по квартире 232					30,2	10,9	19,3					
			5	Лоджия	3,8			3,8	1,9			
		233	1	Прихожая	2,8		2,8					
			2	Жилая комната	14,6	14,6						
			3	Кухня-ниша	2,5		2,5					
			4	Санузел	2,9		2,9					
Итого по квартире 233					22,8	14,6	8,2					
			5	Лоджия	4,1			4,1	2,1			
		234	1	Прихожая	3,9		3,9					
			2	Жилая комната	14,6	14,6						
			3	Кухня-ниша	3,7		3,7					
			4	Санузел	4,9		4,9					
Итого по квартире 234					27,1	14,6	12,5					
			5	Лоджия	4,9			4,9	2,5			
		235	1	Прихожая	3,9		3,9					
			2	Жилая комната	14,1	14,1						
			3	Кухня-ниша	3,7		3,7					
			4	Санузел	4,9		4,9					
Итого по квартире 235					26,6	14,1	12,5					
			5	Лоджия	4,9			4,9	2,5			
		236	1	Прихожая	2,8		2,8					
			2	Жилая комната	14,2	14,2						
			3	Кухня-ниша	2,5		2,5					
			4	Санузел	2,9		2,9					
Итого по квартире 236					22,4	14,2	8,2					
			5	Лоджия	4,1			4,1	2,1			
		237	1	Прихожая	4,6		4,6					
			2	Кухня	10,8		10,8					
			3	Жилая комната	10,9	10,9						
			4	Санузел	4,0		4,0					
Итого по квартире 237					30,3	10,9	19,3					
			5	Лоджия	3,8			3,8	1,9			
		238	1	Прихожая	5,1		5,1					
			2	Санузел	4,1		4,1					
			3	Жилая комната	11,0	11,0						
			4	Кухня	14,2		14,2					
Итого по квартире 238					34,3	11,0	23,4					
			5	Лоджия	3,8			3,8	1,9			
		239	1	Прихожая	4,5		4,5					
			2	Кухня	14,8		14,8					
			3	Жилая комната	10,3	10,3						
			4	Санузел	4,5		4,5					
Итого по квартире 239					34,1	10,3	23,8					
			9	Лоджия	3,8			3,8	1,9			
		240	1	Прихожая	5,3		5,3					
			2	Санузел	4,6		4,6					
			3	Жилая комната	9,9	9,9						
			4	Жилая комната	15,0	15,0						
			5	Жилая комната	11,2	11,2						
			6	Кухня	13,7		13,7					
			7	Туалет	4,0		4,0					
			8	Коридор	7,2		7,2					
Итого по квартире 240					70,8	36,1	34,8					
			9	Лоджия	3,7			3,7	1,9			
Итого по 21 этажу					438,7	193,6	245,0					
Итого по лоджиям 21 этажа					48,2			48,2	24,4			
	22	241	1	Прихожая	5,3		5,3					
			2	Туалет	4,0		4,0					
			3	Кухня	13,8		13,8					
			4	Жилая комната	11,2	11,2						
			5	Жилая комната	15,0	15,0						
			6	Жилая комната	9,9	9,9						
			7	Санузел	4,6		4,6					
			8	Коридор	7,3		7,3					
Итого по квартире 241					71,1	36,1	35,0					
			9	Лоджия	3,7			3,7	1,9			
		242	1	Прихожая	4,6		4,6					

			2	Санузел	4,5		4,5					
			3	Жилая комната	10,4	10,4						
			4	Кухня	14,9		14,9					
Итого по квартире 242					34,4	10,4	24,0					
			5	Лоджия	3,8			3,8	1,9			
		243	1	Прихожая	4,9		4,9					
			2	Кухня	13,9		13,9					
			3	Жилая комната	10,9	10,9						
			4	Санузел	4,1		4,1					
Итого по квартире 243					33,8	10,9	22,9					
			5	Лоджия	3,8			3,8	1,9			
		244	1	Прихожая	4,6		4,6					
			2	Санузел	4,1		4,1					
			3	Жилая комната	10,9	10,9						
			4	Кухня	10,6		10,6					
Итого по квартире 244					30,2	10,9	19,3					
			5	Лоджия	3,8			3,8	1,9			
		245	1	Прихожая	2,8		2,8					
			2	Санузел	2,9		2,9					
			3	Жилая комната	15,0	15,0						
			4	Кухня-ниша	2,5		2,5					
Итого по квартире 245					23,2	15,0	8,2					
			5	Лоджия	4,1			4,1	2,1			
		246	1	Прихожая	3,9		3,9					
			2	Жилая комната	14,6	14,6						
			3	Кухня-ниша	3,7		3,7					
			4	Санузел	4,8		4,8					
Итого по квартире 246					27,0	14,6	12,4					
			5	Лоджия	4,9			4,9	2,5			
		247	1	Прихожая	3,9		3,9					
			2	Санузел	4,7		4,7					
			3	Кухня-ниша	3,7		3,7					
			4	Жилая комната	14,6	14,6						
Итого по квартире 247					26,9	14,6	12,3					
			5	Лоджия	4,9			4,9	2,5			
		248	1	Прихожая	2,8		2,8					
			2	Жилая комната	14,9	14,9						
			3	Кухня-ниша	2,5		2,5					
			4	Санузел	2,9		2,9					
Итого по квартире 248					23,1	14,9	8,2					
			5	Лоджия	4,1			4,1	2,1			
		249	1	Прихожая	4,5		4,5					
			2	Кухня	10,6		10,6					
			3	Жилая комната	10,9	10,9						
			4	Санузел	4,0		4,0					
Итого по квартире 249					30,0	10,9	19,1					
			5	Лоджия	3,8			3,8	1,9			
		250	1	Прихожая	4,9		4,9					
			2	Санузел	4,1		4,1					
			3	Жилая комната	10,9	10,9						
			4	Кухня	14,0		14,0					
Итого по квартире 250					33,9	10,9	23,0					
			5	Лоджия	3,8			3,8	1,9			
		251	1	Прихожая	4,5		4,5					
			2	Кухня	14,6		14,6					
			3	Жилая комната	10,3	10,3						
			4	Санузел	4,5		4,5					
Итого по квартире 251					33,9	10,3	23,6					
			9	Лоджия	3,8			3,8	1,9			
		252	1	Прихожая	5,3		5,3					
			2	Санузел	4,6		4,6					
			3	Жилая комната	9,9	9,9						
			4	Жилая комната	15,0	15,0						
			5	Жилая комната	11,2	11,2						
			6	Кухня	13,8		13,8					
			7	Туалет	4,0		4,0					
			8	Коридор	7,2		7,2					
Итого по квартире 252					71,0	36,1	34,9					
			9	Лоджия	3,7			3,7	1,9			
Итого по 22 этажу					438,5	195,6	242,9					
Итого по лоджиям 22 этажа					48,2			48,2	24,4			
	23	253	1	Прихожая	5,4		5,4					

			2	Туалет	4,0		4,0					
			3	Кухня	14,0		14,0					
			4	Жилая комната	11,0	11,0						
			5	Жилая комната	15,0	15,0						
			6	Жилая комната	9,9	9,9						
			7	Санузел	4,6		4,6					
			8	Коридор	7,4		7,4					
Итого по квартире 253					71,3	35,9	35,4					
			9	Лоджия	3,7			3,7	1,9			
		254	1	Прихожая	4,6		4,6					
			2	Санузел	4,5		4,5					
			3	Жилая комната	10,4	10,4						
			4	Кухня	14,8		14,8					
Итого по квартире 254					34,3	10,4	23,9					
			5	Лоджия	3,8			3,8	1,9			
		255	1	Прихожая	4,9		4,9					
			2	Кухня	14,3		14,3					
			3	Жилая комната	10,9	10,9						
			4	Санузел	4,1		4,1					
Итого по квартире 255					34,2	10,9	23,3					
			5	Лоджия	3,8			3,8	1,9			
		256	1	Прихожая	4,5		4,5					
			2	Санузел	4,0		4,0					
			3	Жилая комната	10,9	10,9						
			4	Кухня	10,8		10,8					
Итого по квартире 256					30,2	10,9	19,3					
			5	Лоджия	3,8			3,8	1,9			
		257	1	Прихожая	2,8		2,8					
			2	Санузел	2,9		2,9					
			3	Жилая комната	15,0	15,0						
			4	Кухня-ниша	2,5		2,5					
Итого по квартире 257					23,2	15,0	8,2					
			5	Лоджия	4,1			4,1	2,1			
		258	1	Прихожая	3,9		3,9					
			2	Жилая комната	14,6	14,6						
			3	Кухня-ниша	3,7		3,7					
			4	Санузел	4,8		4,8					
Итого по квартире 258					27,0	14,6	12,4					
			5	Лоджия	4,9			4,9	2,5			
		259	1	Прихожая	3,9		3,9					
			2	Санузел	4,8		4,8					
			3	Кухня-ниша	3,7		3,7					
			4	Жилая комната	14,7	14,7						
Итого по квартире 259					27,1	14,7	12,4					
			5	Лоджия	4,9			4,9	2,5			
		260	1	Прихожая	2,8		2,8					
			2	Жилая комната	14,7	14,7						
			3	Кухня-ниша	2,5		2,5					
			4	Санузел	3,0		3,0					
Итого по квартире 260					23,0	14,7	8,3					
			5	Лоджия	4,1			4,1	2,1			
		261	1	Прихожая	4,5		4,5					
			2	Кухня	10,8		10,8					
			3	Жилая комната	10,9	10,9						
			4	Санузел	4,0		4,0					
Итого по квартире 261					30,2	10,9	19,3					
			5	Лоджия	3,8			3,8	1,9			
		262	1	Прихожая	4,9		4,9					
			2	Санузел	4,1		4,1					
			3	Жилая комната	10,9	10,9						
			4	Кухня	14,2		14,2					
Итого по квартире 262					34,1	10,9	23,2					
			5	Лоджия	3,8			3,8	1,9			
		263	1	Прихожая	4,5		4,5					
			2	Кухня	14,8		14,8					
			3	Жилая комната	10,3	10,3						
			4	Санузел	4,5		4,5					
Итого по квартире 263					34,1	10,3	23,8					
			9	Лоджия	3,8			3,8	1,9			
		264	1	Прихожая	5,3		5,3					
			2	Санузел	4,6		4,6					
			3	Жилая комната	9,7	9,7						

			4	Жилая комната	15,0	15,0						
			5	Жилая комната	11,0	11,0						
			6	Кухня	13,9		13,9					
			7	Туалет	3,9		3,9					
			8	Коридор	7,5		7,5					
Итого по квартире 264					70,9	35,7	35,2					
			9	Лоджия	3,7			3,7	1,9			
Итого по 23 этажу					439,6	194,9	244,7					
Итого по лоджиям 23 этажа					48,2			48,2	24,4			
	24	265	1	Прихожая	5,4		5,4					
			2	Туалет	4,0		4,0					
			3	Кухня	13,9		13,9					
			4	Жилая комната	11,0	11,0						
			5	Жилая комната	15,1	15,1						
			6	Жилая комната	9,7	9,7						
			7	Санузел	4,7		4,7					
			8	Коридор	7,4		7,4					
Итого по квартире 265					71,2	35,8	35,4					
			9	Лоджия	3,7			3,7	1,9			
		266	1	Прихожая	4,6		4,6					
			2	Санузел	4,5		4,5					
			3	Жилая комната	10,3	10,3						
			4	Кухня	15,1		15,1					
Итого по квартире 266					34,5	10,3	24,2					
			5	Лоджия	3,8			3,8	1,9			
		267	1	Прихожая	4,9		4,9					
			2	Кухня	14,3		14,3					
			3	Жилая комната	10,9	10,9						
			4	Санузел	4,1		4,1					
Итого по квартире 267					34,2	10,9	23,3					
			5	Лоджия	3,8			3,8	1,9			
		268	1	Прихожая	4,5		4,5					
			2	Санузел	4,0		4,0					
			3	Жилая комната	10,9	10,9						
			4	Кухня	10,9		10,9					
Итого по квартире 268					30,3	10,9	19,4					
			5	Лоджия	3,8			3,8	1,9			
		269	1	Прихожая	2,8		2,8					
			2	Санузел	2,9		2,9					
			3	Жилая комната	15,1	15,1						
			4	Кухня-ниша	2,5		2,5					
Итого по квартире 269					23,3	15,1	8,2					
			5	Лоджия	4,1			4,1	2,1			
		270	1	Прихожая	3,9		3,9					
			2	Жилая комната	14,7	14,7						
			3	Кухня-ниша	3,7		3,7					
			4	Санузел	4,9		4,9					
Итого по квартире 270					27,2	14,7	12,5					
			5	Лоджия	4,9			4,9	2,5			
		271	1	Прихожая	3,9		3,9					
			2	Санузел	4,8		4,8					
			3	Кухня-ниша	3,7		3,7					
			4	Жилая комната	14,5	14,5						
Итого по квартире 271					26,9	14,5	12,4					
			5	Лоджия	4,9			4,9	2,5			
		272	1	Прихожая	2,8		2,8					
			2	Жилая комната	14,9	14,9						
			3	Кухня-ниша	2,5		2,5					
			4	Санузел	3,0		3,0					
Итого по квартире 272					23,2	14,9	8,3					
			5	Лоджия	4,1			4,1	2,1			
		273	1	Прихожая	4,5		4,5					
			2	Кухня	10,8		10,8					
			3	Жилая комната	10,9	10,9						
			4	Санузел	4,0		4,0					
Итого по квартире 273					30,2	10,9	19,3					
			5	Лоджия	3,8			3,8	1,9			
		274	1	Прихожая	4,9		4,9					
			2	Санузел	4,1		4,1					
			3	Жилая комната	10,9	10,9						
			4	Кухня	14,2		14,2					
Итого по квартире 274					34,1	10,9	23,2					
			5	Лоджия	3,8			3,8	1,9			

		275	1	Прихожая	4,5		4,5					
			2	Кухня	14,8		14,8					
			3	Жилая комната	10,8	10,8						
			4	Санузел	4,5		4,5					
Итого по квартире 275					34,6	10,8	23,8					
			9	Лоджия	3,8			3,8	1,9			
		276	1	Прихожая	5,3		5,3					
			2	Санузел	4,6		4,6					
			3	Жилая комната	9,7	9,7						
			4	Жилая комната	15,0	15,0						
			5	Жилая комната	11,0	11,0						
			6	Кухня	13,9		13,9					
			7	Туалет	3,9		3,9					
			8	Коридор	7,5		7,5					
Итого по квартире 276					70,9	35,7	35,2					
			9	Лоджия	3,7			3,7	1,9			
Итого по 24 этажу					440,6	195,4	245,2					
Итого по лоджиям 24 этажа					48,2			48,2	24,4			
	25	277	1	Прихожая	5,3		5,3					
			2	Туалет	4,0		4,0					
			3	Кухня	13,9		13,9					
			4	Жилая комната	10,9	10,9						
			5	Жилая комната	15,0	15,0						
			6	Жилая комната	9,7	9,7						
			7	Санузел	4,7		4,7					
			8	Коридор	7,5		7,5					
Итого по квартире 277					71,0	35,6	35,4					
			9	Лоджия	3,7			3,7	1,9			
		278	1	Прихожая	4,6		4,6					
			2	Санузел	4,5		4,5					
			3	Жилая комната	10,4	10,4						
			4	Кухня	14,8		14,8					
Итого по квартире 278					34,3	10,4	23,9					
			5	Лоджия	3,8			3,8	1,9			
		279	1	Прихожая	5,0		5,0					
			2	Кухня	14,6		14,6					
			3	Жилая комната	10,9	10,9						
			4	Санузел	4,0		4,0					
Итого по квартире 279					34,5	10,9	23,6					
			5	Лоджия	3,8			3,8	1,9			
		280	1	Прихожая	4,5		4,5					
			2	Санузел	4,0		4,0					
			3	Жилая комната	10,9	10,9						
			4	Кухня	10,8		10,8					
Итого по квартире 280					30,2	10,9	19,3					
			5	Лоджия	3,8			3,8	1,9			
		281	1	Прихожая	2,8		2,8					
			2	Санузел	2,9		2,9					
			3	Жилая комната	15,0	15,0						
			4	Кухня-ниша	2,5		2,5					
Итого по квартире 281					23,2	15,0	8,2					
			5	Лоджия	4,1			4,1	2,1			
		282	1	Прихожая	3,9		3,9					
			2	Жилая комната	14,5	14,5						
			3	Кухня-ниша	3,8		3,8					
			4	Санузел	4,6		4,6					
Итого по квартире 282					26,8	14,5	12,3					
			5	Лоджия	4,9			4,9	2,5			
		283	1	Прихожая	3,9		3,9					
			2	Санузел	4,8		4,8					
			3	Кухня-ниша	3,7		3,7					
			4	Жилая комната	14,7	14,7						
Итого по квартире 283					27,1	14,7	12,4					
			5	Лоджия	4,9			4,9	2,5			
		284	1	Прихожая	2,8		2,8					
			2	Жилая комната	14,9	14,9						
			3	Кухня-ниша	2,5		2,5					
			4	Санузел	2,9		2,9					
Итого по квартире 284					23,1	14,9	8,2					
			5	Лоджия	4,1			4,1	2,1			
		285	1	Прихожая	4,5		4,5					

			2	Кухня	10,8		10,8					
			3	Жилая комната	10,9	10,9						
			4	Санузел	4,0		4,0					
Итого по квартире 285					30,2	10,9	19,3					
			5	Лоджия	3,8			3,8	1,9			
		286	1	Прихожая	5,0		5,0					
			2	Санузел	4,0		4,0					
			3	Жилая комната	11,0	11,0						
			4	Кухня	14,2		14,2					
Итого по квартире 286					34,2	11,0	23,2					
			5	Лоджия	3,8			3,8	1,9			
		287	1	Прихожая	4,4		4,4					
			2	Кухня	14,8		14,8					
			3	Жилая комната	10,4	10,4						
			4	Санузел	4,5		4,5					
Итого по квартире 287					34,1	10,4	23,7					
			9	Лоджия	3,8			3,8	1,9			
		288	1	Прихожая	5,4		5,4					
			2	Санузел	4,7		4,7					
			3	Жилая комната	10,0	10,0						
			4	Жилая комната	15,0	15,0						
			5	Жилая комната	11,2	11,2						
			6	Кухня	13,9		13,9					
			7	Туалет	4,0		4,0					
			8	Коридор	7,4		7,4					
Итого по квартире 288					71,6	36,2	35,4					
			9	Лоджия	3,7			3,7	1,9			
Итого по 25 этажу					440,2	195,4	244,8					
Итого по лоджиям 25 этажа					48,2			48,2	24,4			
	26	289	1	Прихожая	5,3		5,3					
			2	Туалет	4,0		4,0					
			3	Кухня	13,8		13,8					
			4	Жилая комната	10,9	10,9						
			5	Жилая комната	15,0	15,0						
			6	Жилая комната	9,8	9,8						
			7	Санузел	4,8		4,8					
			8	Коридор	7,3		7,3					
Итого по квартире 289					70,9	35,7	35,2					
			9	Лоджия	3,7			3,7	1,9			
		290	1	Прихожая	4,5		4,5					
			2	Санузел	4,5		4,5					
			3	Жилая комната	10,4	10,4						
			4	Кухня	14,8		14,8					
Итого по квартире 290					34,2	10,4	23,8					
			5	Лоджия	3,8			3,8	1,9			
		291	1	Прихожая	5,3		5,3					
			2	Кухня	13,8		13,8					
			3	Жилая комната	10,9	10,9						
			4	Санузел	4,1		4,1					
Итого по квартире 291					34,1	10,9	23,2					
			5	Лоджия	3,8			3,8	1,9			
		292	1	Прихожая	4,5		4,5					
			2	Санузел	4,0		4,0					
			3	Жилая комната	11,0	11,0						
			4	Кухня	10,8		10,8					
Итого по квартире 292					30,3	11,0	19,3					
			5	Лоджия	3,8			3,8	1,9			
		293	1	Прихожая	2,8		2,8					
			2	Санузел	2,9		2,9					
			3	Жилая комната	14,9	14,9						
			4	Кухня-ниша	2,5		2,5					
Итого по квартире 293					23,1	14,9	8,2					
			5	Лоджия	4,1			4,1	2,1			
		294	1	Прихожая	3,9		3,9					
			2	Жилая комната	14,7	14,7						
			3	Кухня-ниша	3,7		3,7					
			4	Санузел	4,8		4,8					
Итого по квартире 294					27,1	14,7	12,4					
			5	Лоджия	4,9			4,9	2,5			
		295	1	Прихожая	3,9		3,9					
			2	Жилая комната	14,9	14,9						
			3	Кухня-ниша	3,7		3,7					
			4	Санузел	4,8		4,8					

Итого по квартире 295					27,3	14,9	12,4					
			5	Лоджия	4,9			4,9	2,5			
		296	1	Прихожая	2,8		2,8					
			2	Жилая комната	14,9	14,9						
			3	Кухня-ниша	2,5		2,5					
			4	Санузел	2,9		2,9					
Итого по квартире 296					23,1	14,9	8,2					
			5	Лоджия	4,1			4,1	2,1			
		297	1	Прихожая	4,5		4,5					
			2	Кухня	10,8		10,8					
			3	Жилая комната	10,9	10,9						
			4	Санузел	4,0		4,0					
Итого по квартире 297					30,2	10,9	19,3					
			5	Лоджия	3,8			3,8	1,9			
		298	1	Прихожая	5,0		5,0					
			2	Санузел	4,0		4,0					
			3	Жилая комната	11,0	11,0						
			4	Кухня	13,9		13,9					
Итого по квартире 298					33,9	11,0	22,9					
			5	Лоджия	3,8			3,8	1,9			
		299	1	Прихожая	4,5		4,5					
			2	Кухня	14,7		14,7					
			3	Жилая комната	10,4	10,4						
			4	Санузел	4,5		4,5					
Итого по квартире 299					34,1	10,4	23,7					
			9	Лоджия	3,8			3,8	1,9			
		300	1	Прихожая	5,4		5,4					
			2	Санузел	4,7		4,7					
			3	Жилая комната	9,8	9,8						
			4	Жилая комната	15,0	15,0						
			5	Жилая комната	10,9	10,9						
			6	Кухня	13,9		13,9					
			7	Туалет	4,0		4,0					
			8	Коридор	7,5		7,5					
Итого по квартире 300					71,2	35,7	35,5					
			9	Лоджия	3,7			3,7	1,9			
Итого по 26 этажу					439,5	195,4	244,1					
Итого по лоджиям 26 этажа					48,2			48,2	24,4			
	27	301	1	Прихожая	5,4		5,4					
			2	Туалет	4,0		4,0					
			3	Кухня	13,7		13,7					
			4	Жилая комната	11,1	11,1						
			5	Жилая комната	15,0	15,0						
			6	Жилая комната	10,0	10,0						
			7	Санузел	4,8		4,8					
			8	Коридор	7,4		7,4					
Итого по квартире 301					71,4	36,1	35,3					
			9	Лоджия	3,7			3,7	1,9			
		302	1	Прихожая	4,6		4,6					
			2	Санузел	4,5		4,5					
			3	Жилая комната	10,4	10,4						
			4	Кухня	14,8		14,8					
Итого по квартире 302					34,3	10,4	23,9					
			5	Лоджия	3,8			3,8	1,9			
		303	1	Прихожая	4,8		4,8					
			2	Кухня	14,2		14,2					
			3	Жилая комната	10,9	10,9						
			4	Санузел	4,1		4,1					
Итого по квартире 303					34,0	10,9	23,1					
			5	Лоджия	3,8			3,8	1,9			
		304	1	Прихожая	4,6		4,6					
			2	Санузел	4,0		4,0					
			3	Жилая комната	10,9	10,9						
			4	Кухня	10,7		10,7					
Итого по квартире 304					30,2	10,9	19,3					
			5	Лоджия	3,8			3,8	1,9			
		305	1	Прихожая	2,8		2,8					
			2	Санузел	2,9		2,9					
			3	Жилая комната	14,7	14,7						
			4	Кухня-ниша	2,8		2,8					
Итого по квартире 305					23,2	14,7	8,5					
			5	Лоджия	4,1			4,1	2,1			

		306	1	Прихожая	3,9		3,9				
			2	Жилая комната	14,8	14,8					
			3	Кухня-ниша	3,5		3,5				
			4	Санузел	4,6		4,6				
Итого по квартире 306					26,8	14,8	12,0				
			5	Лоджия	4,9			4,9	2,5		
		307	1	Прихожая	3,9		3,9				
			2	Санузел	4,6		4,6				
			3	Кухня-ниша	3,5		3,5				
			4	Жилая комната	14,8	14,8					
Итого по квартире 307					26,8	14,8	12,0				
			5	Лоджия	4,9			4,9	2,5		
		308	1	Прихожая	2,8		2,8				
			2	Жилая комната	14,8	14,8					
			3	Кухня-ниша	2,8		2,8				
			4	Санузел	2,9		2,9				
Итого по квартире 308					23,3	14,8	8,5				
			5	Лоджия	4,1			4,1	2,1		
		309	1	Прихожая	4,5		4,5				
			2	Кухня	10,6		10,6				
			3	Жилая комната	11,0	11,0					
			4	Санузел	4,1		4,1				
Итого по квартире 309					30,2	11,0	19,2				
			5	Лоджия	3,8			3,8	1,9		
		310	1	Прихожая	4,8		4,8				
			2	Санузел	4,1		4,1				
			3	Жилая комната	10,9	10,9					
			4	Кухня	13,7		13,7				
Итого по квартире 310					33,5	10,9	22,6				
			5	Лоджия	3,8			3,8	1,9		
		311	1	Прихожая	4,5		4,5				
			2	Кухня	14,2		14,2				
			3	Жилая комната	10,4	10,4					
			4	Санузел	4,5		4,5				
Итого по квартире 311					33,6	10,4	23,2				
			9	Лоджия	3,8			3,8	1,9		
		312	1	Прихожая	5,4		5,4				
			2	Санузел	4,7		4,7				
			3	Жилая комната	10,0	10,0					
			4	Жилая комната	15,0	15,0					
			5	Жилая комната	11,2	11,2					
			6	Кухня	13,8		13,8				
			7	Туалет	4,0		4,0				
			8	Коридор	7,3		7,3				
Итого по квартире 312					71,4	36,2	35,2				
			9	Лоджия	3,7			3,7	1,9		
Итого по 27 этажу					438,7	195,9	242,8				
Итого по лоджиям 27 этажа					48,2			48,2	24,4		
	28	313	1	Прихожая	5,4		5,4				
			2	Туалет	4,0		4,0				
			3	Кухня	13,8		13,8				
			4	Жилая комната	10,9	10,9					
			5	Жилая комната	14,9	14,9					
			6	Жилая комната	9,7	9,7					
			7	Санузел	4,6		4,6				
			8	Коридор	7,6		7,6				
Итого по квартире 313					70,9	35,5	35,4				
			9	Лоджия	3,7			3,7	1,9		
		314	1	Прихожая	4,5		4,5				
			2	Санузел	4,5		4,5				
			3	Жилая комната	10,3	10,3					
			4	Кухня	14,9		14,9				
Итого по квартире 314					34,2	10,3	23,9				
			5	Лоджия	3,8			3,8	1,9		
		315	1	Прихожая	5,0		5,0				
			2	Кухня	14,2		14,2				
			3	Жилая комната	10,9	10,9					
			4	Санузел	4,1		4,1				
Итого по квартире 315					34,2	10,9	23,3				
			5	Лоджия	3,8			3,8	1,9		
		316	1	Прихожая	4,5		4,5				
			2	Санузел	4,0		4,0				
			3	Жилая комната	11,0	11,0					

			4	Кухня	11,0		11,0					
Итого по квартире 316					30,5	11,0	19,5					
			5	Лоджия	3,8			3,8	1,9			
		317	1	Прихожая	2,8		2,8					
			2	Санузел	3,0		3,0					
			3	Жилая комната	14,6	14,6						
			4	Кухня-ниша	2,8		2,8					
Итого по квартире 317					23,2	14,6	8,6					
			5	Лоджия	4,1			4,1	2,1			
		318	1	Прихожая	3,9		3,9					
			2	Жилая комната	14,8	14,8						
			3	Кухня-ниша	3,5		3,5					
			4	Санузел	4,6		4,6					
Итого по квартире 318					26,8	14,8	12,0					
			5	Лоджия	4,9			4,9	2,5			
		319	1	Прихожая	3,9		3,9					
			2	Санузел	4,6		4,6					
			3	Кухня-ниша	3,5		3,5					
			4	Жилая комната	14,7	14,7						
Итого по квартире 319					26,7	14,7	12,0					
			5	Лоджия	4,9			4,9	2,5			
		320	1	Прихожая	2,8		2,8					
			2	Жилая комната	14,5	14,5						
			3	Кухня-ниша	2,8		2,8					
			4	Санузел	2,9		2,9					
Итого по квартире 320					23,0	14,5	8,5					
			5	Лоджия	4,1			4,1	2,1			
		321	1	Прихожая	4,6		4,6					
			2	Кухня	10,7		10,7					
			3	Жилая комната	10,8	10,8						
			4	Санузел	4,0		4,0					
Итого по квартире 321					30,1	10,8	19,3					
			5	Лоджия	3,8			3,8	1,9			
		322	1	Прихожая	5,0		5,0					
			2	Санузел	4,1		4,1					
			3	Жилая комната	10,9	10,9						
			4	Кухня	14,3		14,3					
Итого по квартире 322					34,3	10,9	23,4					
			5	Лоджия	3,8			3,8	1,9			
		323	1	Прихожая	4,5		4,5					
			2	Кухня	14,8		14,8					
			3	Жилая комната	10,4	10,4						
			4	Санузел	4,5		4,5					
Итого по квартире 323					34,2	10,4	23,8					
			9	Лоджия	3,8			3,8	1,9			
		324	1	Прихожая	5,4		5,4					
			2	Санузел	4,7		4,7					
			3	Жилая комната	9,8	9,8						
			4	Жилая комната	15,2	15,2						
			5	Жилая комната	11,0	11,0						
			6	Кухня	13,9		13,9					
			7	Туалет	4,0		4,0					
			8	Коридор	7,4		7,4					
Итого по квартире 324					71,4	36,0	35,4					
			9	Лоджия	3,7			3,7	1,9			
Итого по 28 этажу					439,6	194,4	245,2					
Итого по лоджиям 28 этажа					48,2			48,2	24,4			
	29	325	1	Прихожая	5,4		5,4					
			2	Туалет	4,0		4,0					
			3	Кухня	13,8		13,8					
			4	Жилая комната	11,0	11,0						
			5	Жилая комната	15,0	15,0						
			6	Жилая комната	9,7	9,7						
			7	Санузел	4,6		4,6					
			8	Коридор	7,3		7,3					
Итого по квартире 325					70,8	35,7	35,1					
			9	Лоджия	3,7			3,7	1,9			
		326	1	Прихожая	4,6		4,6					
			2	Санузел	4,5		4,5					
			3	Жилая комната	10,3	10,3						
			4	Кухня	14,8		14,8					
Итого по квартире 326					34,2	10,3	23,9					
			5	Лоджия	3,8			3,8	1,9			

		327	1	Прихожая	4,9		4,9				
			2	Кухня	14,2		14,2				
			3	Жилая комната	10,9	10,9					
			4	Санузел	4,1		4,1				
Итого по квартире 327					34,1	10,9	23,2				
			5	Лоджия	3,8			3,8	1,9		
		328	1	Прихожая	4,5		4,5				
			2	Санузел	4,0		4,0				
			3	Жилая комната	10,6	10,6					
			4	Кухня	10,7		10,7				
Итого по квартире 328					29,8	10,6	19,2				
			5	Лоджия	3,8			3,8	1,9		
		329	1	Прихожая	2,8		2,8				
			2	Санузел	2,9		2,9				
			3	Жилая комната	14,7	14,7					
			4	Кухня-ниша	2,8		2,8				
Итого по квартире 329					23,2	14,7	8,5				
			5	Лоджия	4,1			4,1	2,1		
		330	1	Прихожая	3,9		3,9				
			2	Жилая комната	14,5	14,5					
			3	Кухня-ниша	3,5		3,5				
			4	Санузел	4,6		4,6				
Итого по квартире 330					26,5	14,5	12,0				
			5	Лоджия	4,9			4,9	2,5		
		331	1	Прихожая	3,9		3,9				
			2	Санузел	4,6		4,6				
			3	Кухня-ниша	3,5		3,5				
			4	Жилая комната	14,7	14,7					
Итого по квартире 331					26,7	14,7	12,0				
			5	Лоджия	4,9			4,9	2,5		
		332	1	Прихожая	2,9		2,9				
			2	Жилая комната	14,4	14,4					
			3	Кухня-ниша	2,8		2,8				
			4	Санузел	3,0		3,0				
Итого по квартире 332					23,1	14,4	8,7				
			5	Лоджия	4,1			4,1	2,1		
		333	1	Прихожая	4,6		4,6				
			2	Кухня	10,7		10,7				
			3	Жилая комната	10,8	10,8					
			4	Санузел	4,0		4,0				
Итого по квартире 333					30,1	10,8	19,3				
			5	Лоджия	3,8			3,8	1,9		
		334	1	Прихожая	4,9		4,9				
			2	Санузел	4,1		4,1				
			3	Жилая комната	10,9	10,9					
			4	Кухня	14,2		14,2				
Итого по квартире 334					34,1	10,9	23,2				
			5	Лоджия	3,8			3,8	1,9		
		335	1	Прихожая	4,5		4,5				
			2	Кухня	14,4		14,4				
			3	Жилая комната	10,4	10,4					
			4	Санузел	4,5		4,5				
Итого по квартире 335					33,8	10,4	23,4				
			9	Лоджия	3,8			3,8	1,9		
		336	1	Прихожая	5,4		5,4				
			2	Санузел	4,6		4,6				
			3	Жилая комната	9,7	9,7					
			4	Жилая комната	15,0	15,0					
			5	Жилая комната	10,9	10,9					
			6	Кухня	13,8		13,8				
			7	Туалет	4,0		4,0				
			8	Коридор	7,4		7,4				
Итого по квартире 336					70,8	35,6	35,2				
			9	Лоджия	3,7			3,7	1,9		
Итого по 29 этажу					437,2	193,5	243,7				
Итого по лоджиям 29 этажа					48,2			48,2	24,4		
	30	337	1	Прихожая	5,4		5,4				
			2	Туалет	4,0		4,0				
			3	Кухня	13,6		13,6				
			4	Жилая комната	11,1	11,1					
			5	Жилая комната	15,0	15,0					
			6	Жилая комната	10,0	10,0					
			7	Санузел	4,7		4,7				
			8	Коридор	7,2		7,2				

Итого по квартире 337					71,0	36,1	34,9					
			9	Лоджия	3,7			3,7	1,9			
		338	1	Прихожая	4,6		4,6					
			2	Санузел	4,5		4,5					
			3	Жилая комната	10,4	10,4						
			4	Кухня	14,8		14,8					
Итого по квартире 338					34,3	10,4	23,9					
			5	Лоджия	3,8			3,8	1,9			
		339	1	Прихожая	4,8		4,8					
			2	Кухня	14,2		14,2					
			3	Жилая комната	10,9	10,9						
			4	Санузел	4,1		4,1					
Итого по квартире 339					34,0	10,9	23,1					
			5	Лоджия	3,8			3,8	1,9			
		340	1	Прихожая	4,5		4,5					
			2	Санузел	4,1		4,1					
			3	Жилая комната	10,9	10,9						
			4	Кухня	10,5		10,5					
Итого по квартире 340					30,0	10,9	19,1					
			5	Лоджия	3,8			3,8	1,9			
		341	1	Прихожая	2,8		2,8					
			2	Санузел	2,9		2,9					
			3	Жилая комната	14,5	14,5						
			4	Кухня-ниша	2,8		2,8					
Итого по квартире 341					23,0	14,5	8,5					
			5	Лоджия	4,1			4,1	2,1			
		342	1	Прихожая	3,9		3,9					
			2	Жилая комната	14,7	14,7						
			3	Кухня-ниша	3,5		3,5					
			4	Санузел	4,6		4,6					
Итого по квартире 342					26,7	14,7	12,0					
			5	Лоджия	4,9			4,9	2,5			
		343	1	Прихожая	3,9		3,9					
			2	Санузел	4,6		4,6					
			3	Кухня-ниша	3,5		3,5					
			4	Жилая комната	14,2	14,2						
Итого по квартире 343					26,2	14,2	12,0					
			5	Лоджия	4,9			4,9	2,5			
		344	1	Прихожая	2,8		2,8					
			2	Жилая комната	14,5	14,5						
			3	Кухня-ниша	2,8		2,8					
			4	Санузел	2,9		2,9					
Итого по квартире 344					23,0	14,5	8,5					
			5	Лоджия	4,1			4,1	2,1			
		345	1	Прихожая	4,5		4,5					
			2	Кухня	10,6		10,6					
			3	Жилая комната	10,9	10,9						
			4	Санузел	4,0		4,0					
Итого по квартире 345					30,0	10,9	19,1					
			5	Лоджия	3,8			3,8	1,9			
		346	1	Прихожая	4,8		4,8					
			2	Санузел	4,1		4,1					
			3	Жилая комната	10,9	10,9						
			4	Кухня	14,2		14,2					
Итого по квартире 346					34,0	10,9	23,1					
			5	Лоджия	3,8			3,8	1,9			
		347	1	Прихожая	4,6		4,6					
			2	Кухня	14,2		14,2					
			3	Жилая комната	10,3	10,3						
			4	Санузел	4,5		4,5					
Итого по квартире 347					33,6	10,3	23,3					
			9	Лоджия	3,8			3,8	1,9			
		348	1	Прихожая	5,4		5,4					
			2	Санузел	4,7		4,7					
			3	Жилая комната	9,9	9,9						
			4	Жилая комната	15,0	15,0						
			5	Жилая комната	11,2	11,2						
			6	Кухня	13,6		13,6					
			7	Туалет	3,9		3,9					
			8	Коридор	7,3		7,3					
Итого по квартире 348					71,0	36,1	34,9					
			9	Лоджия	3,7			3,7	1,9			
Итого по 30 этажу					436,8	194,4	242,4					

Итого по лоджиям 30 этажа					48,2			48,2	24,4		
	31	349	1	Прихожая	5,4		5,4				
			2	Туалет	4,0		4,0				
			3	Кухня	13,5		13,5				
			4	Жилая комната	11,3	11,3					
			5	Жилая комната	15,0	15,0					
			6	Жилая комната	9,9	9,9					
			7	Санузел	4,7		4,7				
			8	Коридор	7,2		7,2				
Итого по квартире 349					71,0	36,2	34,8				
			9	Лоджия	3,7			3,7	1,9		
		350	1	Прихожая	4,6		4,6				
			2	Санузел	4,5		4,5				
			3	Жилая комната	10,3	10,3					
			4	Кухня	14,8		14,8				
Итого по квартире 350					34,2	10,3	23,9				
			5	Лоджия	3,8			3,8	1,9		
		351	1	Прихожая	4,8		4,8				
			2	Кухня	14,2		14,2				
			3	Жилая комната	10,9	10,9					
			4	Санузел	4,1		4,1				
Итого по квартире 351					34,0	10,9	23,1				
			5	Лоджия	3,8			3,8	1,9		
		352	1	Прихожая	4,5		4,5				
			2	Санузел	4,0		4,0				
			3	Жилая комната	10,9	10,9					
			4	Кухня	10,6		10,6				
Итого по квартире 352					30,0	10,9	19,1				
			5	Лоджия	3,8			3,8	1,9		
		353	1	Прихожая	2,8		2,8				
			2	Санузел	2,9		2,9				
			3	Жилая комната	14,5	14,5					
			4	Кухня-ниша	2,8		2,8				
Итого по квартире 353					23,0	14,5	8,5				
			5	Лоджия	4,1			4,1	2,1		
		354	1	Прихожая	3,9		3,9				
			2	Жилая комната	14,7	14,7					
			3	Кухня-ниша	3,5		3,5				
			4	Санузел	4,6		4,6				
Итого по квартире 354					26,7	14,7	12,0				
			5	Лоджия	4,9			4,9	2,5		
		355	1	Прихожая	3,9		3,9				
			2	Санузел	4,6		4,6				
			3	Кухня-ниша	3,5		3,5				
			4	Жилая комната	14,7	14,7					
Итого по квартире 355					26,7	14,7	12,0				
			5	Лоджия	4,9			4,9	2,5		
		356	1	Прихожая	2,8		2,8				
			2	Жилая комната	14,6	14,6					
			3	Кухня-ниша	2,8		2,8				
			4	Санузел	2,9		2,9				
Итого по квартире 356					23,1	14,6	8,5				
			5	Лоджия	4,1			4,1	2,1		
		357	1	Прихожая	4,5		4,5				
			2	Кухня	10,6		10,6				
			3	Жилая комната	10,9	10,9					
			4	Санузел	4,0		4,0				
Итого по квартире 357					30,0	10,9	19,1				
			5	Лоджия	3,8			3,8	1,9		
		358	1	Прихожая	4,9		4,9				
			2	Санузел	4,1		4,1				
			3	Жилая комната	10,9	10,9					
			4	Кухня	14,1		14,1				
Итого по квартире 358					34,0	10,9	23,1				
			5	Лоджия	3,8			3,8	1,9		
		359	1	Прихожая	4,5		4,5				
			2	Кухня	14,2		14,2				
			3	Жилая комната	10,3	10,3					
			4	Санузел	4,5		4,5				
Итого по квартире 359					33,5	10,3	23,2				
			9	Лоджия	3,8			3,8	1,9		
		360	1	Прихожая	5,4		5,4				
			2	Санузел	4,7		4,7				

			3	Жилая комната	10,0	10,0						
			4	Жилая комната	15,0	15,0						
			5	Жилая комната	11,2	11,2						
			6	Кухня	13,6		13,6					
			7	Туалет	3,9		3,9					
			8	Коридор	7,2		7,2					
Итого по квартире 360					71,0	36,2	34,8					
			9	Лоджия	3,7			3,7	1,9			
Итого по 31 этажу					437,2	195,1	242,1					
Итого по лоджиям 31 этажа					48,2			48,2	24,4			
ИТОГО по зданию					**13267,3**	**5839,4**	**7427,7**					
ИТОГО по лоджиям здания					**1446,0**			**1446,0**	**732,0**			

Экспликация к поэтажному плану жилого дома, расположенного по адресу:
Свердловская область, городской округ город Екатеринбург, город Екатеринбург, улица Крауля, дом 105/1

Дата записи и литера по плану / Номер секции	Этаж	№ жилого помещения (квартиры)	№ по плану строен. комнаты, кухни…	Назначение помещения:	Общая площадь, кв.м	Общая площадь, кв.м, в		Примечания	Высота помещения по внутреннему обмеру, м
						Жилая	Вспомогательного использования		
26.02.24									
	Этаж		№ помещения	Наименование помещения	Площадь				
Общие помещения дома									
	подвал		1	Лестничная кетка	17,4		17,4		
			2	Помещение насосной	83,1		83,1		
			3	Техническое помещение	63,6		63,6		
			4	Техническое помещение	399,0		399,0		
			5	Лестничная кетка	10,3		10,3		
			6	Помещение СС	14,3		14,3		
			7	Электрощитовая	35,5		35,5		
			8	ИТП	101,0		101,0		
				Итого по подвалу	724,2		724,2		
	1		1	Тамбур	7,0		7,0		
			2	Тамбур	22,4		22,4		
			3	Колясочная	17,9		17,9		
			4	Лифтовой холл	19,8		19,8		
			5	ПУИ	5,4		5,4		
			6	Лестничная клетка	12,1		12,1		
			7	Тамбур	6,8		6,8		
			8	Тамбур	17,5		17,5		
			9	Колясочная	20,5		20,5		
			10	Лестничная клетка	8,1		8,1		
			11	Лестничная клетка	11,6		11,6		
			12	Тамбур	5,5		5,5		
			13	Мусорокамера	6,0		6,0		
			14	Мусорокамера	21,3		21,3		
				Итого по 1 этажу	181,9		181,9		
	2		1	Лестничная клетка	18,9		18,9		
			2	Лифтовой холл	26,6		26,6		
			3	Межквартирный коридор	32,0		32,0		
			4	Межквартирный коридор	31,8		31,8		
				Итого по 2 этажу	109,3		109,3		
	3		1	Лестничная клетка	18,9		18,9		
			2	Лифтовой холл	26,6		26,6		
			3	Межквартирный коридор	32,0		32,0		
			4	Межквартирный коридор	31,8		31,8		
				Итого по 3 этажу	109,3		109,3		
	4		1	Лестничная клетка	18,9		18,9		
			2	Лифтовой холл	26,6		26,6		
			3	Межквартирный коридор	32,0		32,0		
			4	Межквартирный коридор	31,8		31,8		
				Итого по 4 этажу	109,3		109,3		
	5		1	Лестничная клетка	18,9		18,9		
			2	Лифтовой холл	26,6		26,6		
			3	Межквартирный коридор	32,0		32,0		
			4	Межквартирный коридор	31,8		31,8		
				Итого по 5 этажу	109,3		109,3		
	6		1	Лестничная клетка	18,9		18,9		
			2	Лифтовой холл	26,6		26,6		
			3	Межквартирный коридор	32,0		32,0		
			4	Межквартирный коридор	31,8		31,8		
				Итого по 6 этажу	109,3		109,3		
	7		1	Лестничная клетка	18,9		18,9		
			2	Лифтовой холл	26,6		26,6		
			3	Межквартирный коридор	32,0		32,0		
			4	Межквартирный коридор	31,8		31,8		
				Итого по 7 этажу	109,3		109,3		
	8		1	Лестничная клетка	18,9		18,9		
			2	Лифтовой холл	26,6		26,6		
			3	Межквартирный коридор	32,0		32,0		
			4	Межквартирный коридор	31,8		31,8		
				Итого по 8 этажу	109,3		109,3		
	9		1	Лестничная клетка	18,9		18,9		
			2	Лифтовой холл	26,6		26,6		

			3	Межквартирный коридор	32,0		32,0		
			4	Межквартирный коридор	31,8		31,8		
				Итого по 9 этажу	109,3		109,3		
	10		1	Лестничная клетка	18,9		18,9		
			2	Лифтовой холл	26,6		26,6		
			3	Межквартирный коридор	32,0		32,0		
			4	Межквартирный коридор	31,8		31,8		
				Итого по 10 этажу	109,3		109,3		
	11		1	Лестничная клетка	18,9		18,9		
			2	Лифтовой холл	26,6		26,6		
			3	Межквартирный коридор	32,0		32,0		
			4	Межквартирный коридор	31,8		31,8		
				Итого по 11 этажу	109,3		109,3		
	12		1	Лестничная клетка	18,9		18,9		
			2	Лифтовой холл	26,6		26,6		
			3	Межквартирный коридор	32,0		32,0		
			4	Межквартирный коридор	31,8		31,8		
				Итого по 12 этажу	109,3		109,3		
	13		1	Лестничная клетка	18,9		18,9		
			2	Лифтовой холл	26,6		26,6		
			3	Межквартирный коридор	32,0		32,0		
			4	Межквартирный коридор	31,8		31,8		
				Итого по 13 этажу	109,3		109,3		
	14		1	Лестничная клетка	18,9		18,9		
			2	Лифтовой холл	26,6		26,6		
			3	Межквартирный коридор	32,0		32,0		
			4	Межквартирный коридор	31,8		31,8		
				Итого по 14 этажу	109,3		109,3		
	15		1	Лестничная клетка	18,9		18,9		
			2	Лифтовой холл	26,6		26,6		
			3	Межквартирный коридор	32,0		32,0		
			4	Межквартирный коридор	31,8		31,8		
				Итого по 15 этажу	109,3		109,3		
	16		1	Лестничная клетка	18,9		18,9		
			2	Лифтовой холл	26,6		26,6		
			3	Межквартирный коридор	32,0		32,0		
			4	Межквартирный коридор	31,8		31,8		
				Итого по 16 этажу	109,3		109,3		
	17		1	Лестничная клетка	18,9		18,9		
			2	Лифтовой холл	26,6		26,6		
			3	Межквартирный коридор	32,0		32,0		
			4	Межквартирный коридор	31,8		31,8		
				Итого по 17 этажу	109,3		109,3		
	18		1	Лестничная клетка	18,9		18,9		
			2	Лифтовой холл	26,6		26,6		
			3	Межквартирный коридор	32,0		32,0		
			4	Межквартирный коридор	31,8		31,8		
				Итого по 18 этажу	109,3		109,3		
	19		1	Лестничная клетка	18,9		18,9		
			2	Лифтовой холл	26,6		26,6		
			3	Межквартирный коридор	32,0		32,0		
			4	Межквартирный коридор	31,8		31,8		
				Итого по 19 этажу	109,3		109,3		
	20		1	Лестничная клетка	18,9		18,9		
			2	Лифтовой холл	26,6		26,6		
			3	Межквартирный коридор	32,0		32,0		
			4	Межквартирный коридор	31,8		31,8		
				Итого по 20 этажу	109,3		109,3		
	21		1	Лестничная клетка	18,9		18,9		
			2	Лифтовой холл	26,6		26,6		
			3	Межквартирный коридор	32,0		32,0		
			4	Межквартирный коридор	31,8		31,8		
				Итого по 21 этажу	109,3		109,3		
	22		1	Лестничная клетка	18,9		18,9		
			2	Лифтовой холл	26,6		26,6		
			3	Межквартирный коридор	32,0		32,0		
			4	Межквартирный коридор	31,8		31,8		
				Итого по 22 этажу	109,3		109,3		
	23		1	Лестничная клетка	18,9		18,9		
			2	Лифтовой холл	26,6		26,6		
			3	Межквартирный коридор	32,0		32,0		
			4	Межквартирный коридор	31,8		31,8		
				Итого по 23 этажу	109,3		109,3		
	24		1	Лестничная клетка	18,9		18,9		
			2	Лифтовой холл	26,6		26,6		
			3	Межквартирный коридор	32,0		32,0		
			4	Межквартирный коридор	31,8		31,8		

				Итого по 24 этажу	109,3		109,3		
	25		1	Лестничная клетка	18,9		18,9		
			2	Лифтовой холл	26,6		26,6		
			3	Межквартирный коридор	32,0		32,0		
			4	Межквартирный коридор	31,8		31,8		
				Итого по 25 этажу	109,3		109,3		
	26		1	Лестничная клетка	18,9		18,9		
			2	Лифтовой холл	26,6		26,6		
			3	Межквартирный коридор	32,0		32,0		
			4	Межквартирный коридор	31,8		31,8		
				Итого по 26 этажу	109,3		109,3		
	27		1	Лестничная клетка	18,9		18,9		
			2	Лифтовой холл	26,6		26,6		
			3	Межквартирный коридор	32,0		32,0		
			4	Межквартирный коридор	31,8		31,8		
				Итого по 27 этажу	109,3		109,3		
	28		1	Лестничная клетка	18,9		18,9		
			2	Лифтовой холл	26,6		26,6		
			3	Межквартирный коридор	32,0		32,0		
			4	Межквартирный коридор	31,8		31,8		
				Итого по 28 этажу	109,3		109,3		
	29		1	Лестничная клетка	18,9		18,9		
			2	Лифтовой холл	26,6		26,6		
			3	Межквартирный коридор	32,0		32,0		
			4	Межквартирный коридор	31,8		31,8		
				Итого по 29 этажу	109,3		109,3		
	30		1	Лестничная клетка	18,9		18,9		
			2	Лифтовой холл	26,6		26,6		
			3	Межквартирный коридор	32,0		32,0		
			4	Межквартирный коридор	31,8		31,8		
				Итого по 30 этажу	109,3		109,3		
	31		1	Лестничная клетка	18,9		18,9		
			2	Лифтовой холл	26,6		26,6		
			3	Межквартирный коридор	32,0		32,0		
			4	Межквартирный коридор	31,8		31,8		
				Итого по 31 этажу	109,3		109,3		
	Чердак		1	Лестничная клетка	17,4		17,4		
			2	Форкамера	4,0		4,0		
			3	Венткамера	56,8		56,8		
			4	Техническое помещение	539,0		539,0		
			5	Венткамера	56,8		56,8		
			6	Форкамера	4,0		4,0		
			7	Тамбур-шлюз	4,1		4,1		
				Итого по Чердаку	682,1		682,1		
				Итого по МОП	**4867,2**		**4867,2**		

Приложение к поэтажному плану многоквартирного жилого дома, расположенного по адресу:

Свердловская область, городской округ город Екатеринбург, город Екатеринбург, улица Крауля, дом 105/1

Дата записи и литера по плану / Номер секции	Этажи (начиная с 1 и кончая мезонином)	Номер помещения (квартиры и т.д.)	Номер по плану строения, комнаты и т.п.	Назначение частей помещения	Площадь по внутреннему обмеру в квадратных метрах																																Примечание (самовольно реконструированная
					Общая площадь, м²	Жилое		Торговое		Производс		Складское		Бытовое		Транспортное		Администрат-		Общ.		Учебно-		Научно-		Лечебно-		Физкуль		Культурно		Объекты		Прочее		Площадь лоджий, балконов, высота помещения (по внутренним		
						основная	вспомогательная	основная	вспомогательная	основная	вспомогательная	основная	вспомогательная	основная	вспомогательная	основная	вспомогательная	основная	вспомогательная	основная	вспомогательная	основная	вспомогательная	основная	вспомогательная	основная	вспомогательная	основная	вспомогательная	основная	вспомогательная	основная	вспомогательная			
1	2	3	4	5	6	7	8	9	10	11	12	13	14	15	16	17	18	19	20	21	22	23	24	25	26	27	28	29	30	31	32	33	34	35	36	37	38	39
26.02.24																																						
	1 этаж	офис № 1	15	*Тамбур*	5,3														5,3																		
			16	*Нежилое помещение*	157,4													157,4																			
			17	*ПУИ*	3,7														3,7																		
				Итого по офису № 1	**166,4**													**157,4**	**9,0**																		
	Подвал	офис № 2	9	*Лестничная клетка*	15,2														15,2																		
			10	*Техническое помещение*	87,3														87,3																		
			11	*Техническое помещение*	10,6														10,6																		
				Итого по подвалу	**113,1**														**113,1**																		
	1 этаж		18	*Тамбур*	17,6														17,6																		
			19	*Нежилое помещение*	356,0													356,0																			
			20	*Тамбур*	24,3														24,3																		
			21	*Лестничная клетка*	15,2														15,2																		
			22	*ПУИ*	5,6														5,6																		
				Итого по 1 этажу	**418,7**													**356**	**62,7**																		
				Итого по офису № 2	**531,8**													**356**	**175,8**																		
	1 этаж	офис №3	23	*Нежилое помещение*	17,7													17,7																			
			24	*ПУИ*	2,7														2,7																		
				Итого по офису № 3	**20,4**													**17,7**	**2,7**																		
				Итого по нежилым помещениям	**718,6**													**531,1**	**187,5**																		